
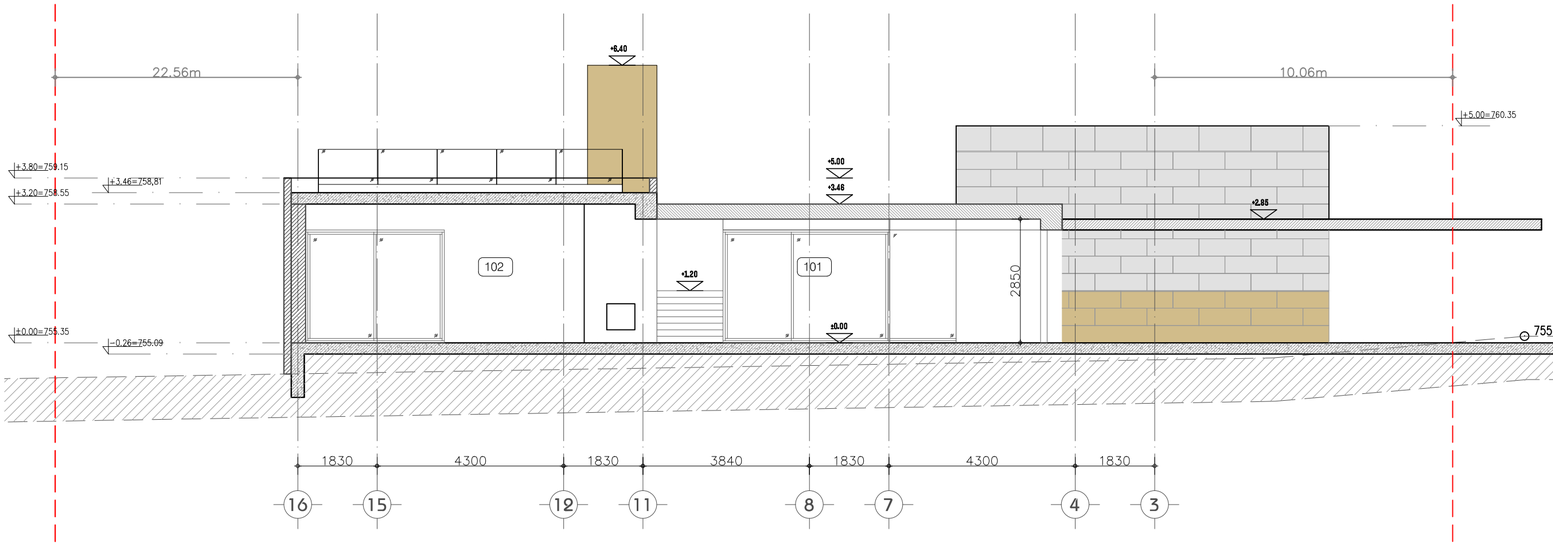


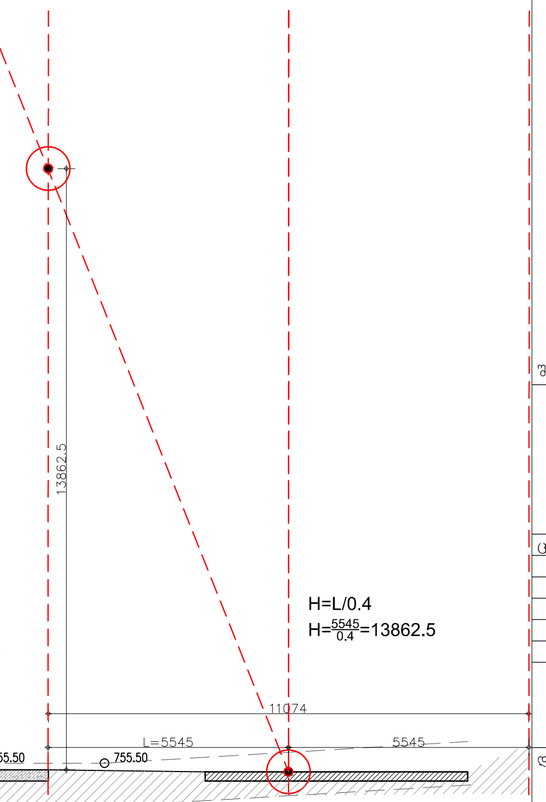

WUNDERWERK

შენიშვნები	
ცვლილება	თარიღი
დამკვეთი	შ.პ.ს."პრიმერა გოლფ ენდ რეზიდენც"
დასახელება	მისამართი
ინდივიდუალური საცხოვრებელი სახლი	გარდაბანი, სოფელი თელეთი, საკ.კოდი 81.03.12.729 ნაკვ.ნომერი PU-SC-P4-15
ნახაზი	შენობის მაქსიმალური სიმაღლის განსაზღვრის სქემა
არქიტექტურული ნაწილი	
მასშტაბი	1:100
პრ.მთ.არქ.	გ.შუკაკიძე
პრ.მთ.არქ.	ნ.ლომიძე
პრ.მთ.არქ.	
პრ.მთ.კონსტ.	ე.წოწორია
შეასრულა	ნ.ლომიძე
შეამოწმა	გ.შუკაკიძე
ფურცელი	ფურცლები

შ.პ.ს. "WUNDERWERK" - 405146765
ა.შანიძის ქ. 4
0174 თბილისი
საქართველო

T +995 551 202 200
info@wu-werk.com

www.wu-werk.com