არსებული სიტუაცია

ფასადი ლეონიძის კუჩის მხრიდან

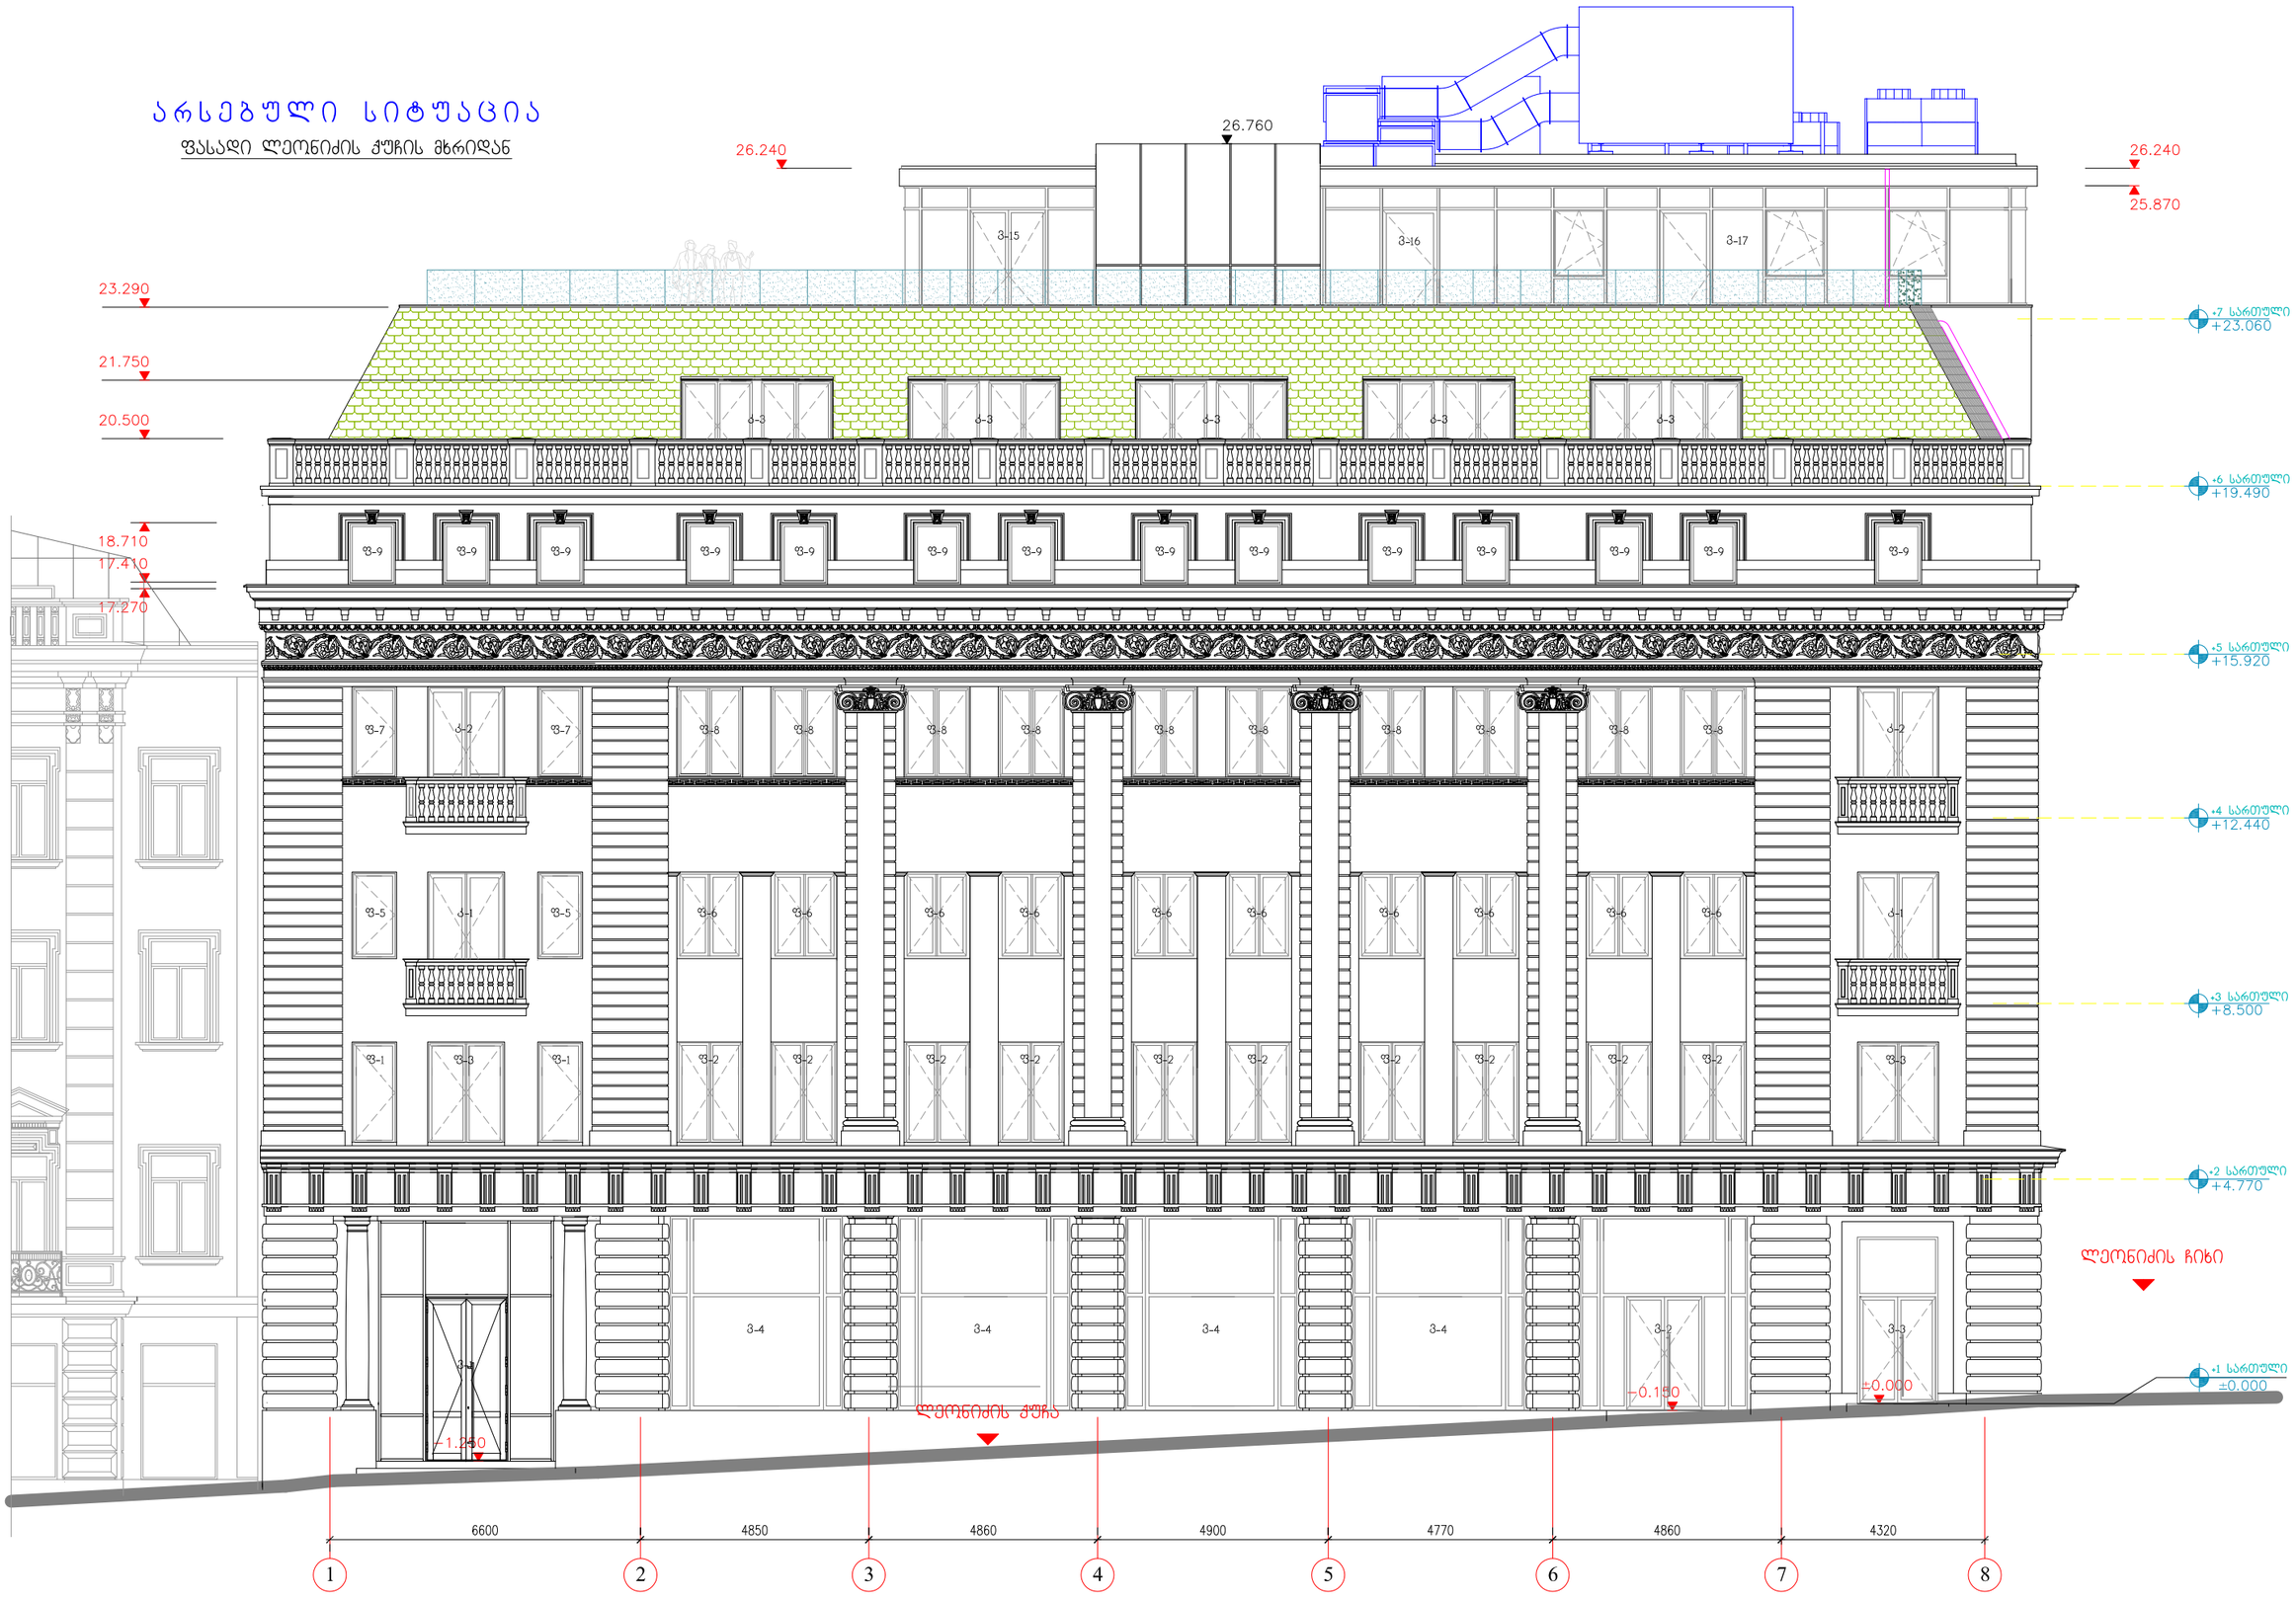

საპროექტო წინადადება

ფასადი ლეონიძის ქუჩის მხრიდან

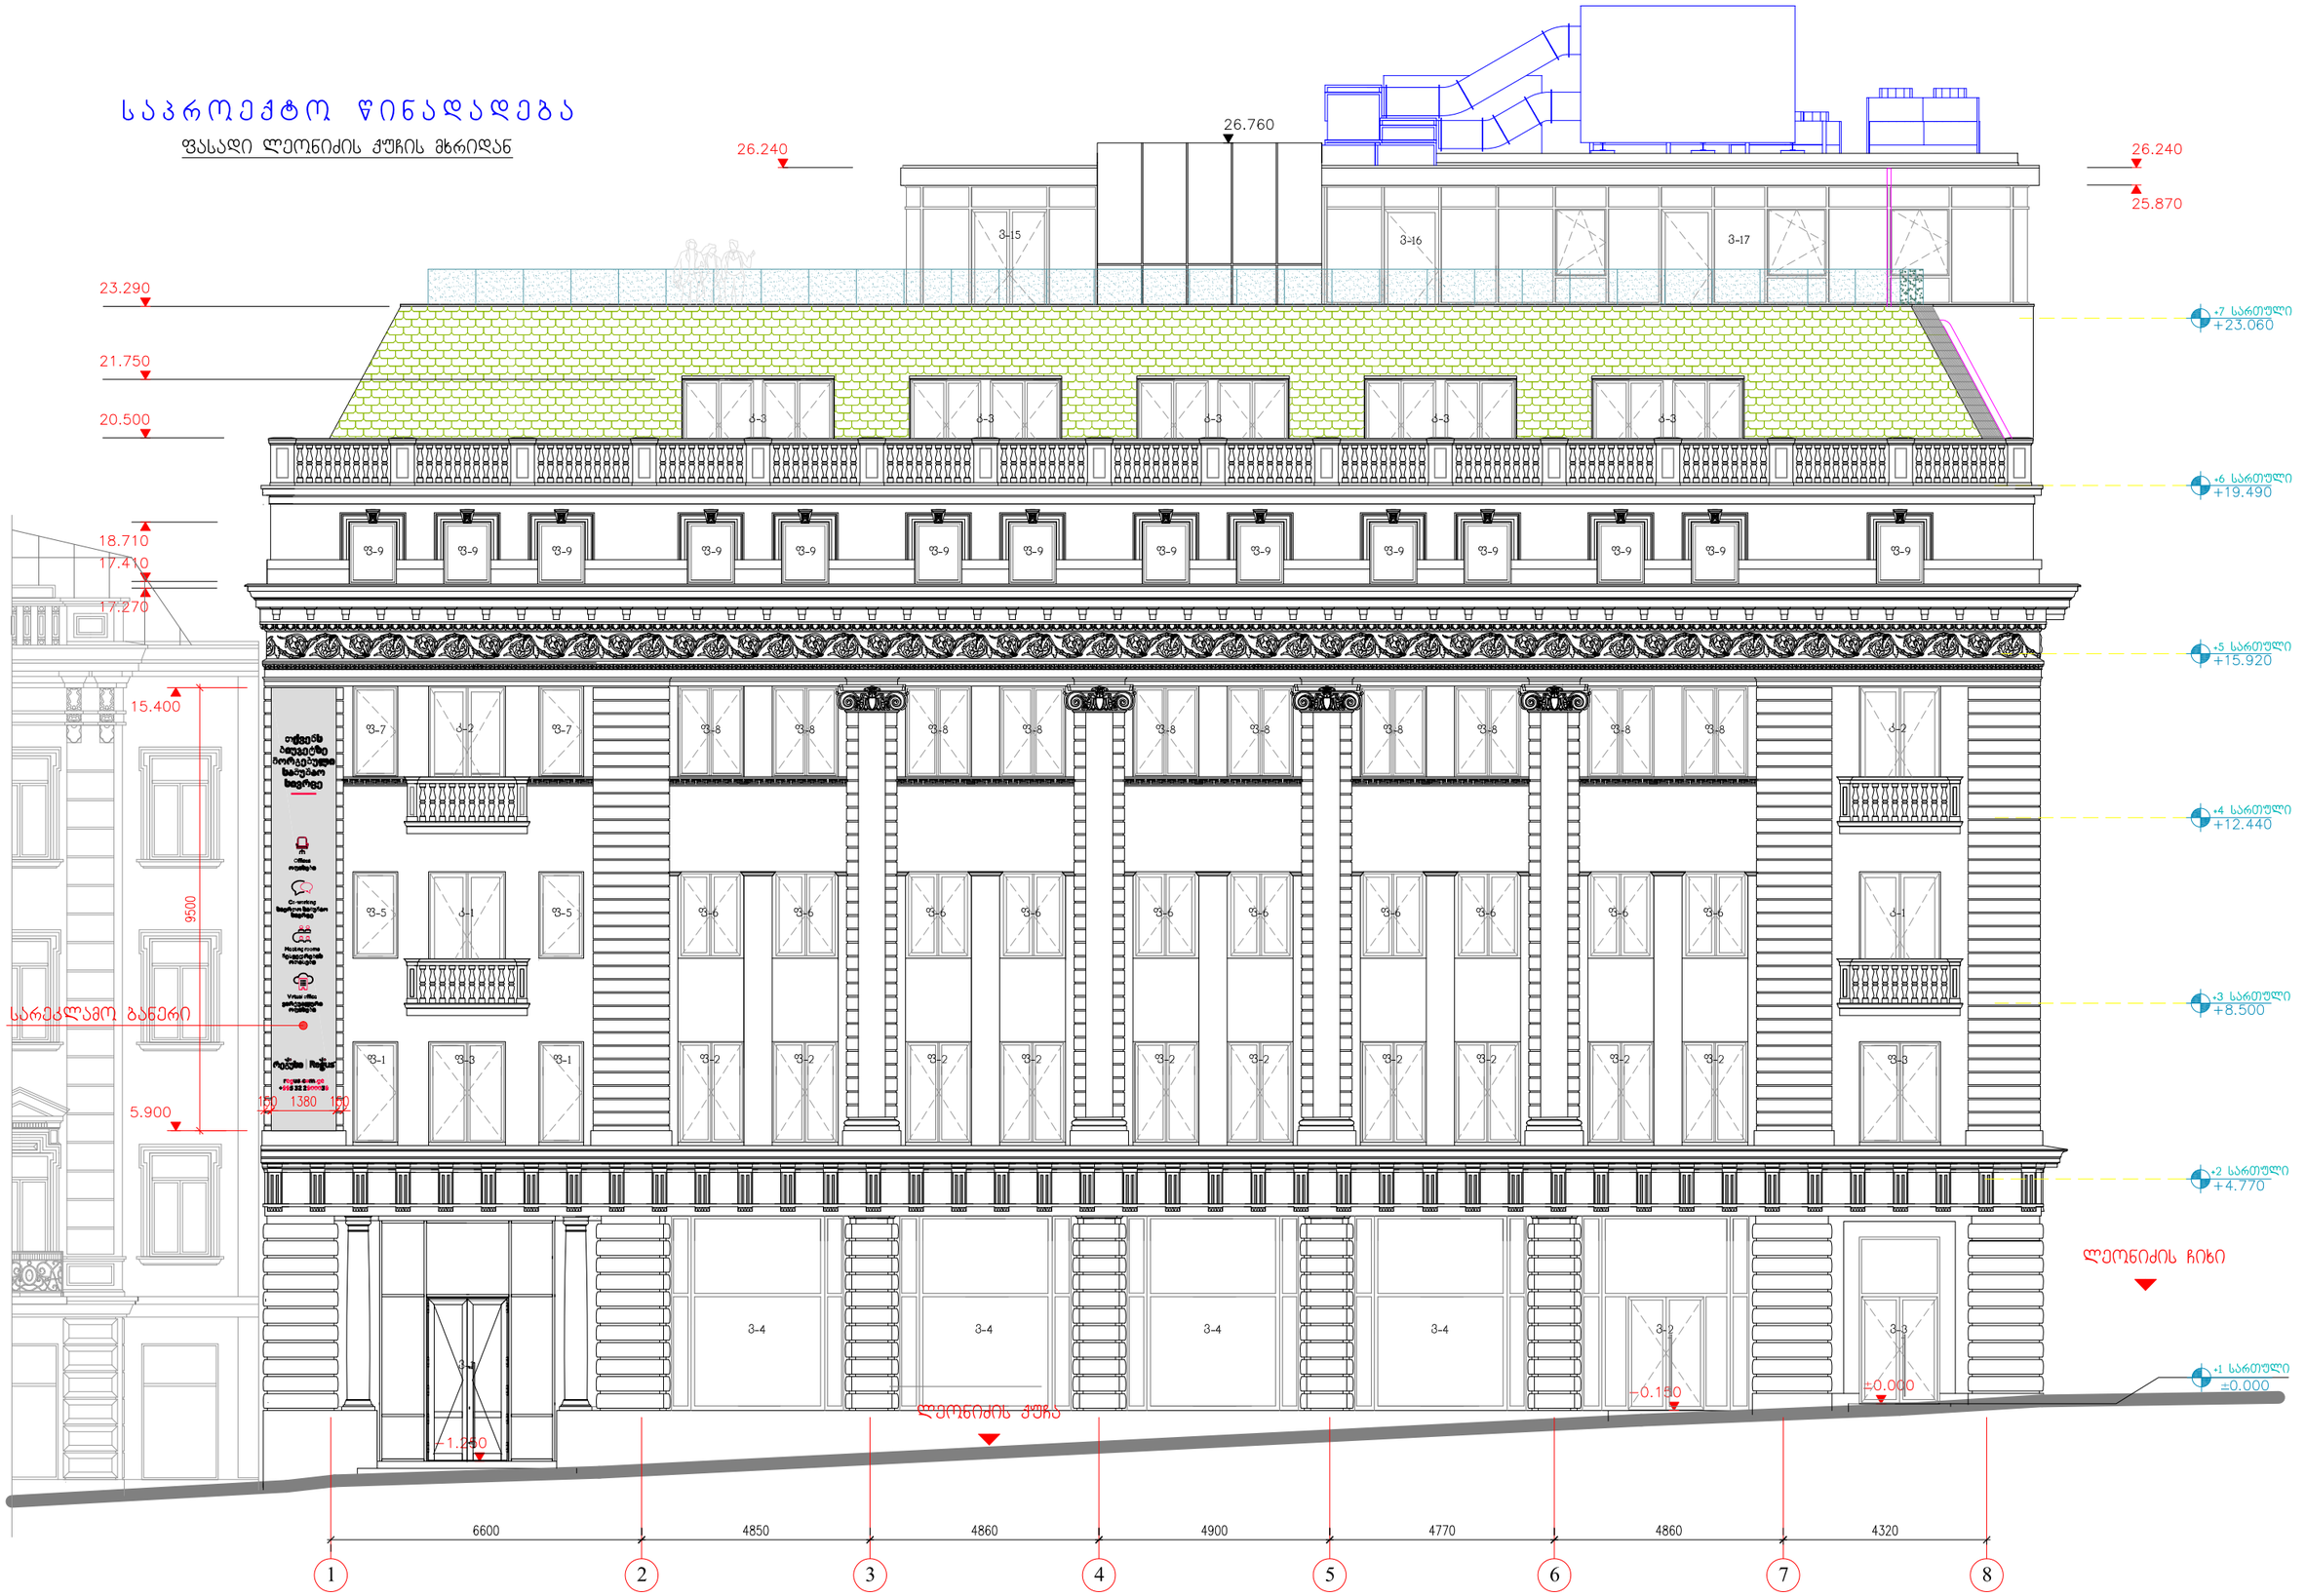

ტიპიური სართულის გეგმა

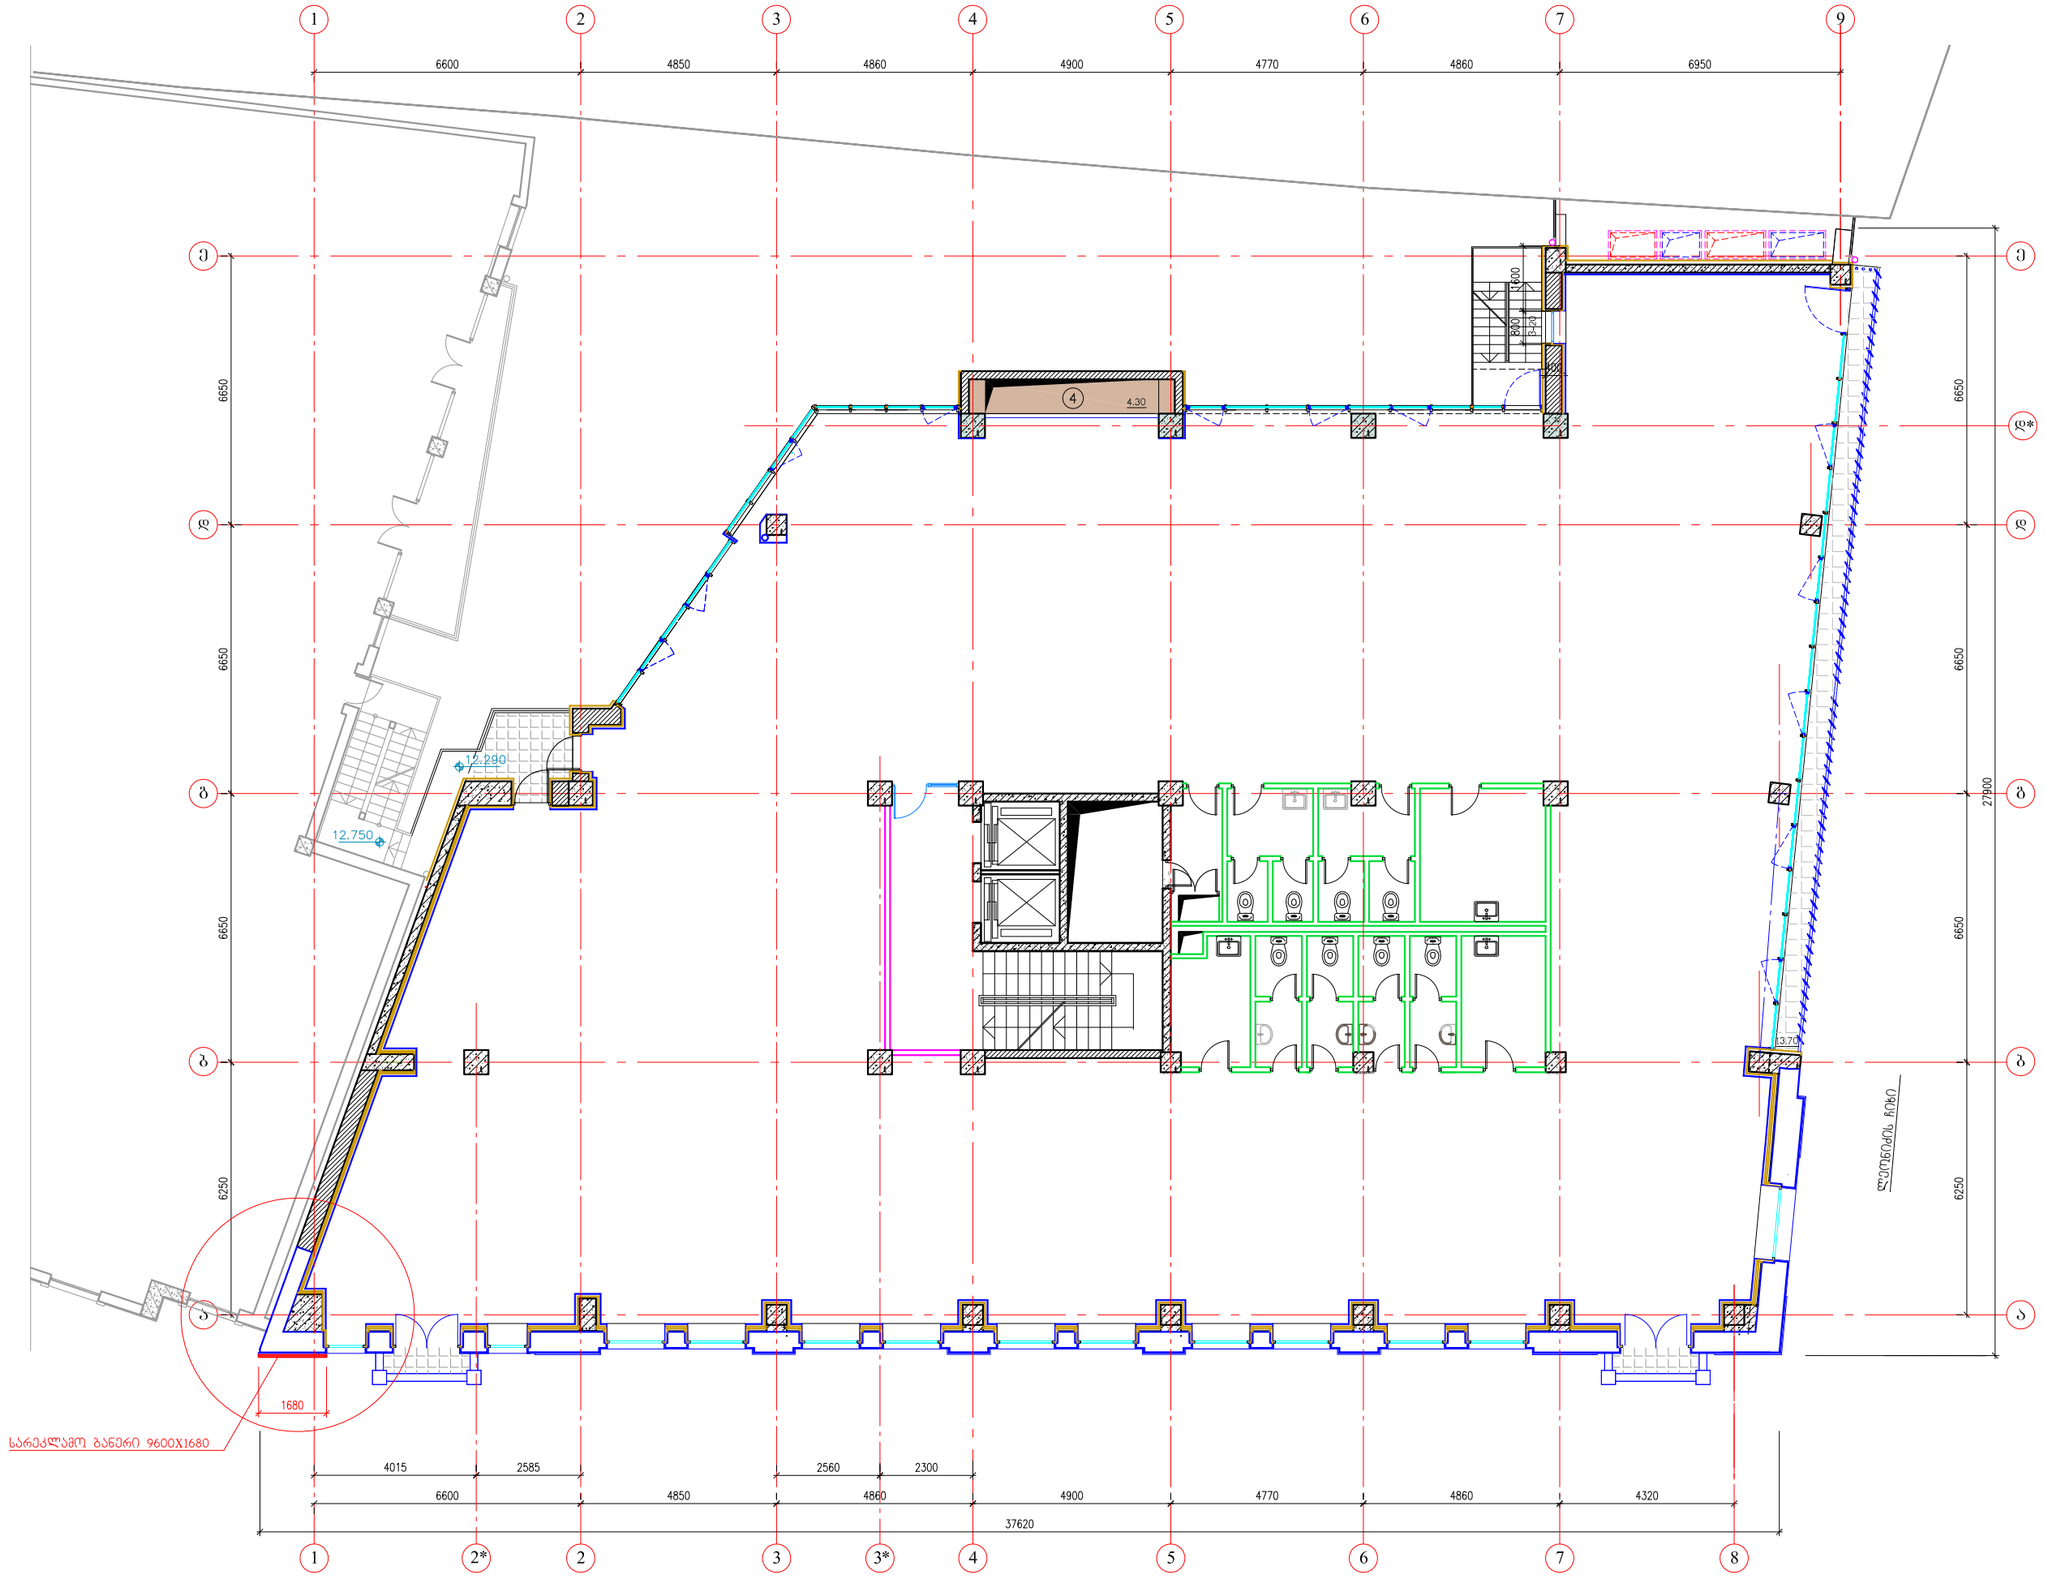

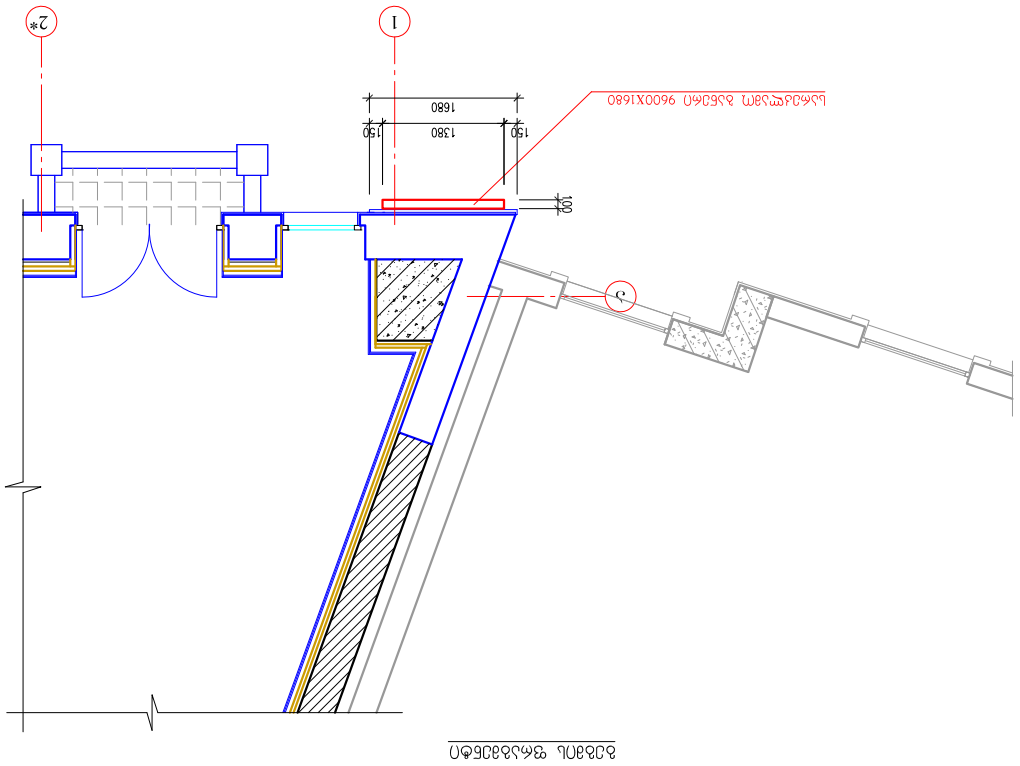

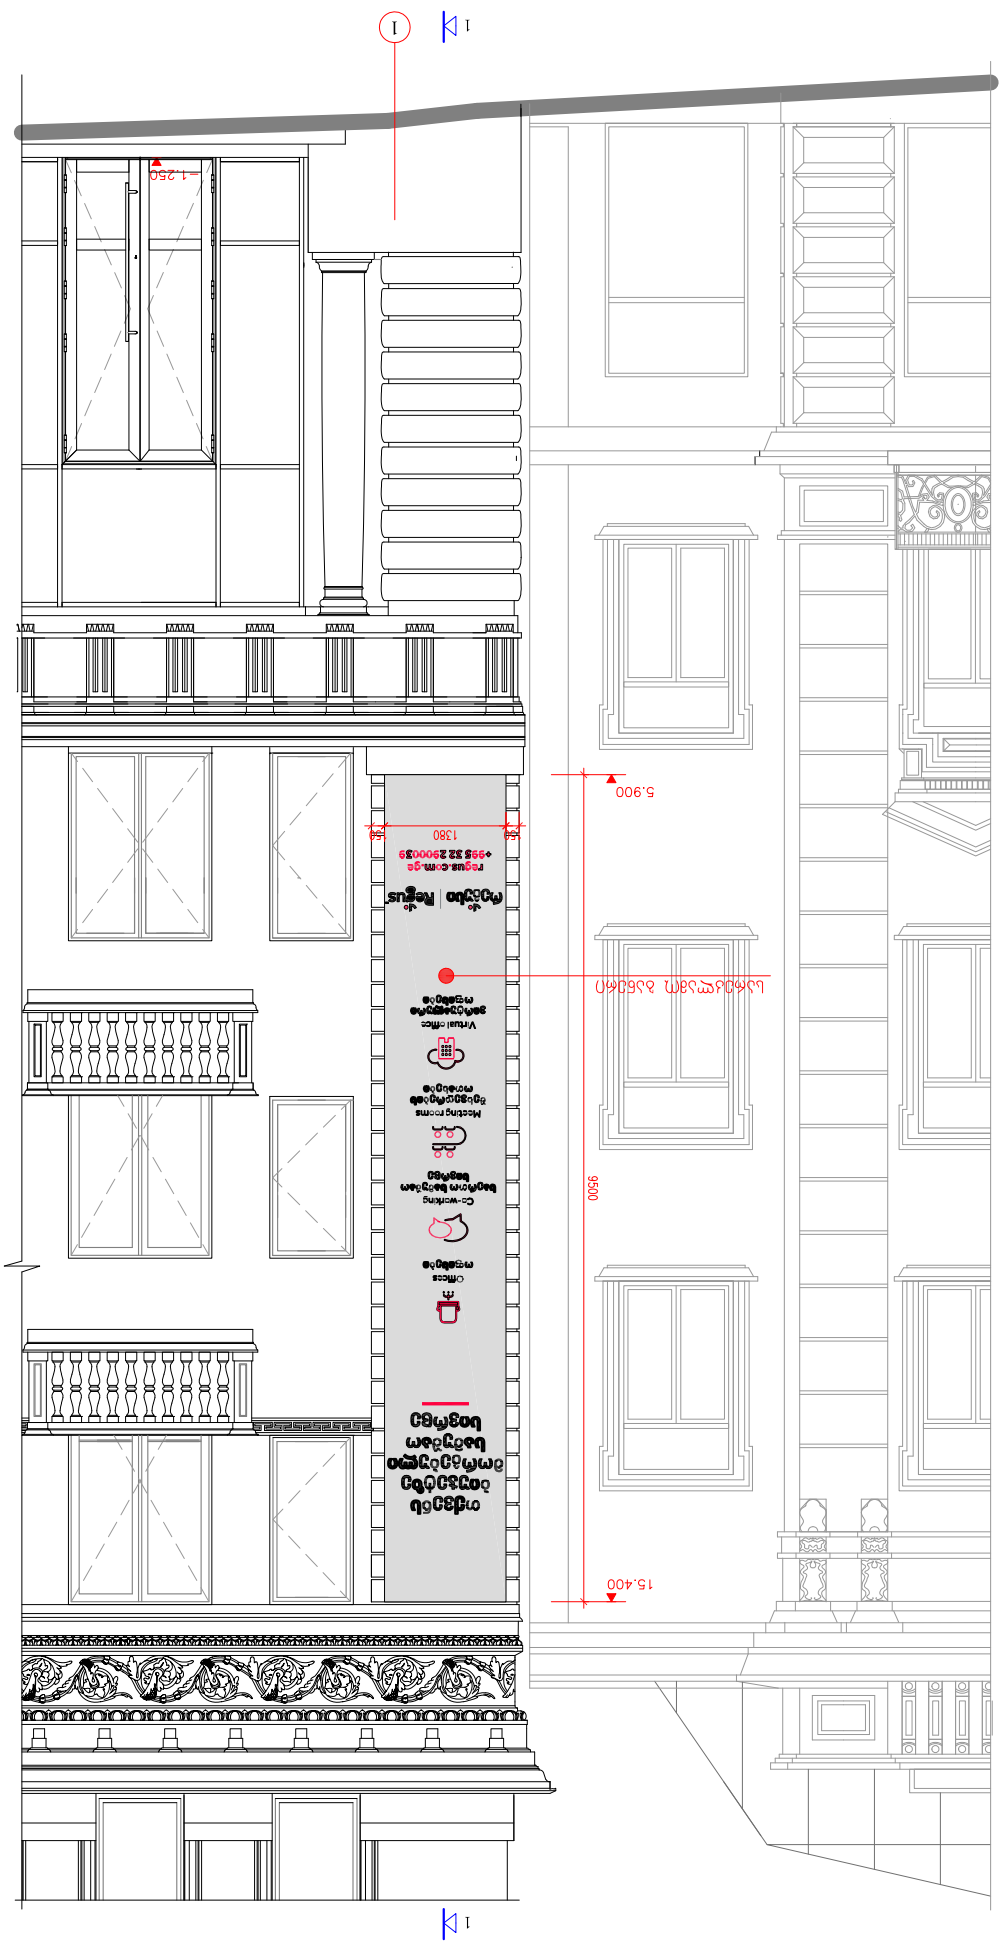
1
1
1
1
1.250
5.900
15.400
1380

თქვენს ბიუჯეტზე მორგებული სამუშაო სივრცე



Offices
ოფისები



Co-working
საერთო სამუშაო სივრცე



Meeting rooms
შეხვედრების ოთახები



Virtual office
ვირტუალური ოფისები

რეგუსი | Regus™

regus.com.ge
+995 32 2900039