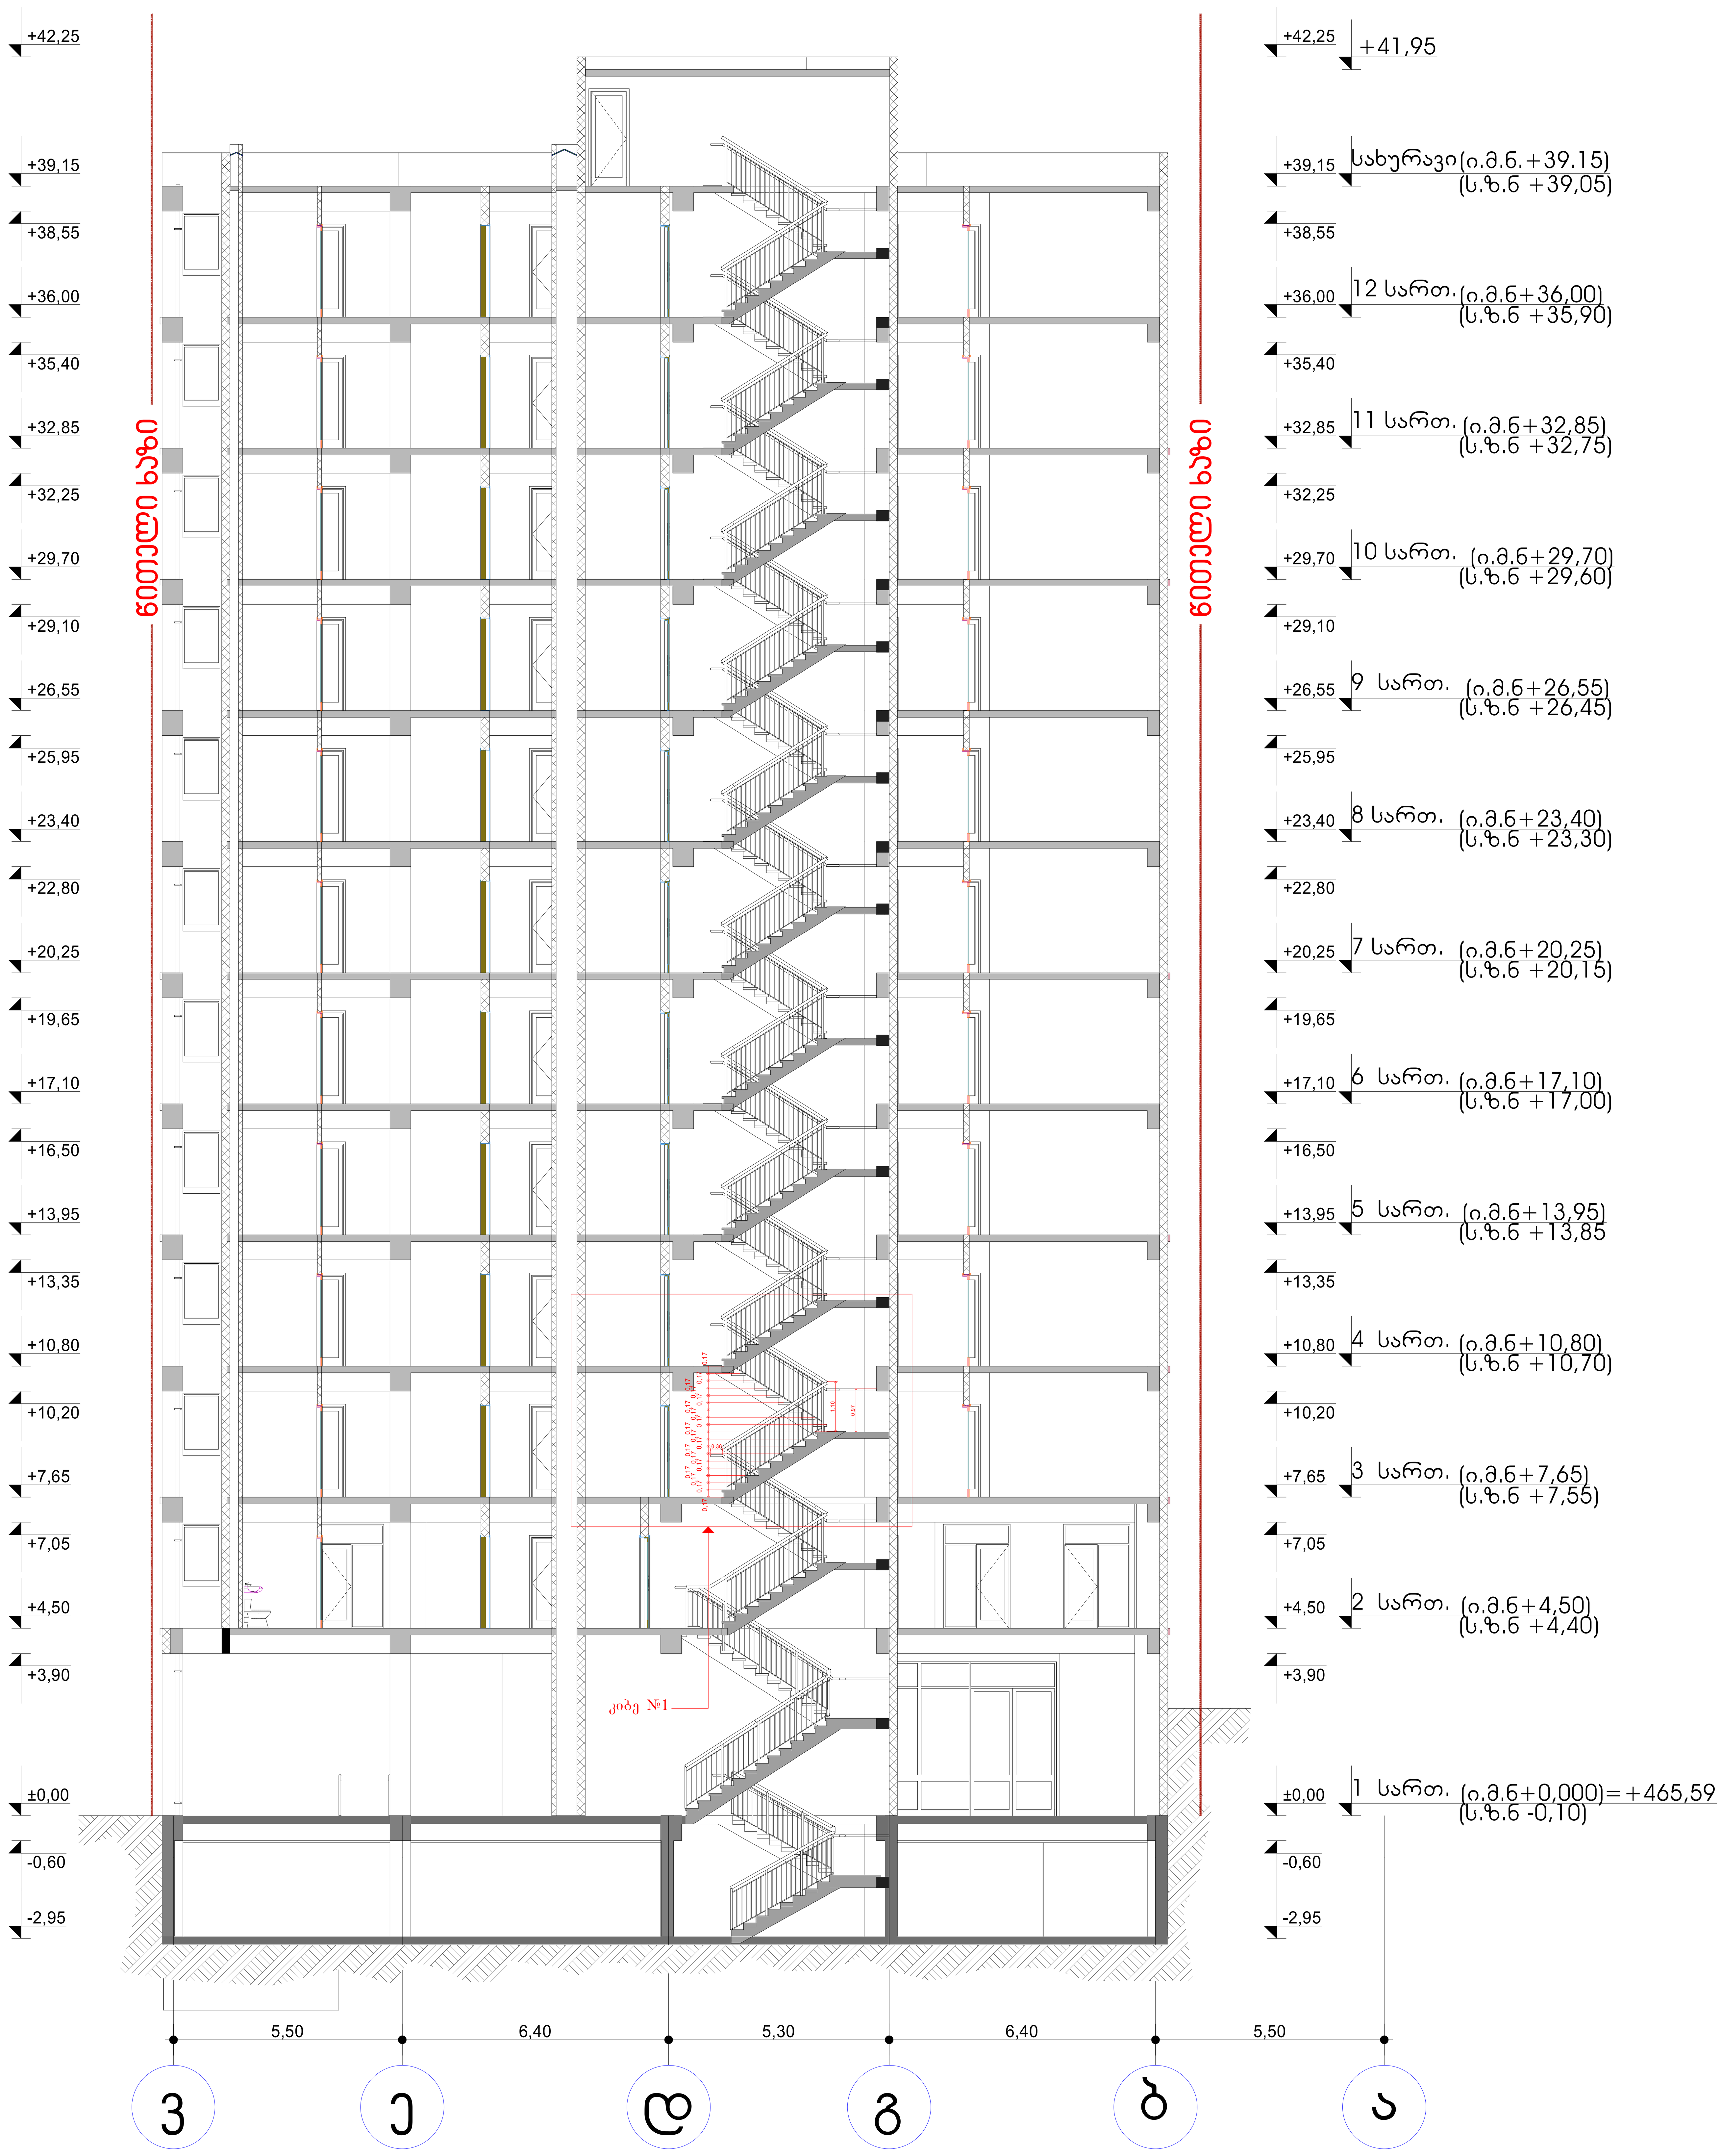


ფორმატი	დაკვეთა №	ფაილის სახელი
A1		

ექსპლიკაცია:

	საკადასტრო წითელი ხაზი
+13,950	ნიშნული გეგმაზე
	ნუმერაცია პარკინგზე
3-3	ჭრილის ხაზი
	კედლის ცეცხლმედეგობის ხარისხი 1სთ
	კედლის ცეცხლმედეგობის ხარისხი 2სთ
	გასასვლელამდე სავალი მანძილი
	მისაწვდომი სვლა გეზი
12 სარ. (ი.მ.ნ+36,00) (ს.ზ.ნ +35,90)	ნიშნული ჭრილზე /ფასადზე
	გაძლიერებული ბეტონის კარკასი 3სთ ცეცხლმედეგობით
	გაძლიერებული ბეტონის კარკასი 2სთ ცეცხლმედეგობით
	ბეტონის ბლოკის კედელი
	შახტის აღმნიშვნელი
1	ღერძის ხაზი
16%	პანდუსის დახრის აღმნიშვნელი
	სასაწყობო დაკავებულობა სწ-2
	სავაჭრო დაკავებულობა სვ
	საქმიანი დაკავებულობა სქ
	საცხოვრებელი დაკავებულობა სც-2
	დამხმარე დაკავებულობა დმ
	სახანძრო მილდგარი
	ხელის ცეცხლმაქრები
Exit	გასასვლელი
	საგანგებო ხმოვანი განგაშის საკომუნიკაციო სისტემა
	სახანძრო-სამაშველო სამს. მიერ გამოსაყენებელი მისაერთებელი ფიდრანტი
	კვამლის ავტომატური აღმომჩენი
	კვამლზე მორეაგირე მაუწყებელი
	სახანძრო განგაშის ხელით სამართავი კოლოფი

სც -2 — დაკავებულობის ჯგუფი
ღ.ღ. 5 — დაკავებულობის დაგვირგვა
ოთახის/სივრცის ნომერი — ბ№1 45.00
49.00 4 — ოთახის/სივრცის ფართი


დამკვეთი	შპს."ურბან დეველოფმენთი"
მისამართი	ქ. თბილისი ქ. შ. პეტეფის №15, წულუკიძის №20 საკ/კოდი 01.17.10.005.088

პროექტის სახელწოდება
მრავალბინიანი საცხოვრებელი სახლი

თანამდებობა	გვარი	ხელმოწერა	თარიღი
დირექტორი	კ.არაბიძე		
არქიტექტორი	ნ.კაპანაძე		
კონსტრუქტორი	მ.საველიძე		

ARCO
მისამართი თბილისი, მარშალ გელოვანის №13

მასშტაბი	1:100	ნახაზი
თარიღი		ჭრილი 1-1
სტადია	ფურცელი	ფურცლები

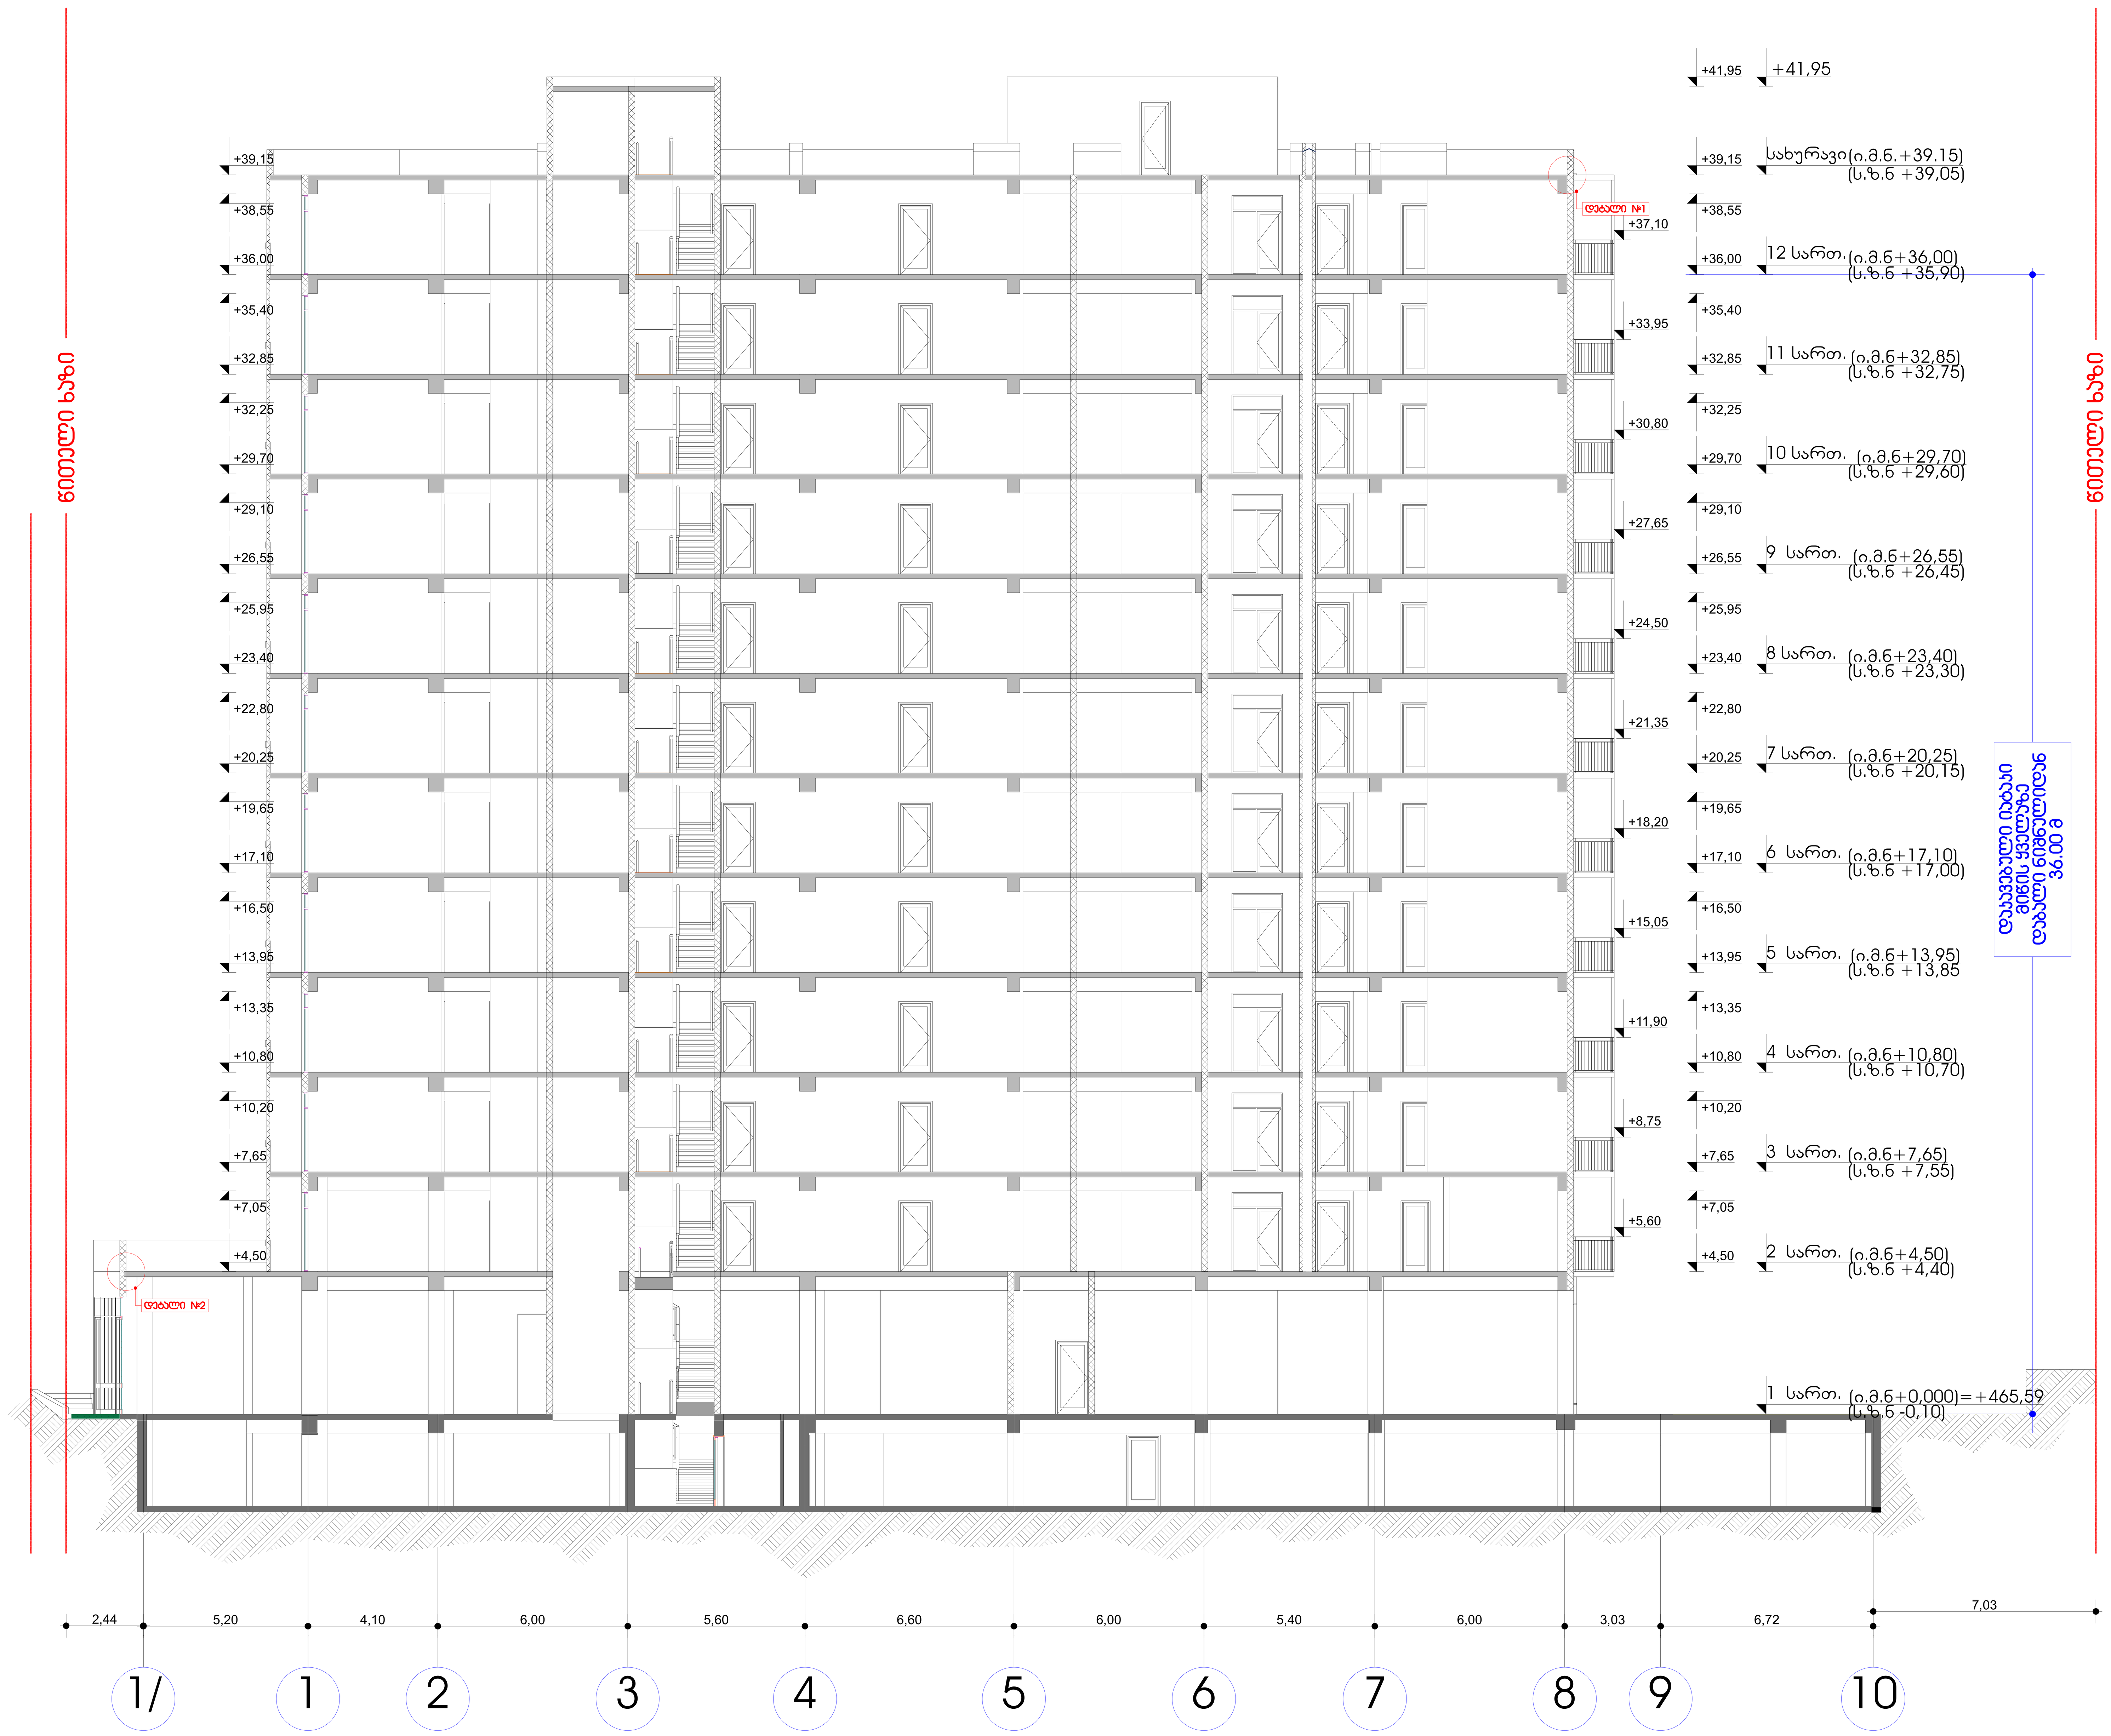

ფორმატი	დაკვეთა №	ფაილის სახელი
A0		

ექსპლიკაცია:	
	საკადასტრო წითელი ხაზი
+13,950	ნიშნული გეგმაზე
	ნუმერაცია პარკინგზე
3-3	ჭრილის ხაზი
	კედლის ცეცხლმედეგობის ხარისხი 1სთ
	კედლის ცეცხლმედეგობის ხარისხი 2სთ
	გასასვლელამდე სავალი მანძილი
	მისაწვდომი სვლა გეზი
12 სარ. (ი.მ.6+36,00) (ს.ზ.6 +35,90)	ნიშნული ჭრილზე /ფასადზე
	გაძლიერებული ბეტონის კარკასი 3სთ ცეცხლმედეგობით
	გაძლიერებული ბეტონის კარკასი 2სთ ცეცხლმედეგობით
	ბეტონის ბლოკის კედელი
	შახტის აღმნიშვნელი
1	ღერძის ხაზი
16%	პანდუსის დახრის აღმნიშვნელი
	სასაწყობო დაკავებულობა სწ-2
	სავაჭრო დაკავებულობა სვ
	საქმიანი დაკავებულობა სქ
	საცხოვრებელი დაკავებულობა სც-2
	დამხმარე დაკავებულობა დმ
	სახანძრო მილდგარი
	ხელის ცეცხლმაქრები
Exit	გასასვლელი
	საგანგებო ხმოვანი განგაშის საკომუნიკაციო სისტემა
	სახანძრო-სამაშველო სამს. მიერ გამოსაყენებელი მისაერთებელი ფიდრანტი
	კვამლის ავტომატური აღმომჩენი
	კვამლზე მორეაგირე მაუწყებელი
	სახანძრო განგაშის ხელით სამართავი კოლოფი
სც -2 / ლ.ლ. 5 / ბ№1 45.00 / 49.00 4	დაკავებულობის ჯგუფი / დაკავებულობის დატვირთვა / ოთახის/სივრცის ნომერი / ოთახის/სივრცის ფართი

დამკვეთი შპს."ურბან დეველოფმენთი"


მისამართი ქ. თბილისი ქ. შ. პეტეფის №15, წულუკიძის №20 საკ/კოდი 01.17.10.005.088

პროექტის სახელწოდება
მრავალბინიანი საცხოვრებელი სახლი

თანამდებობა	გვარი	ხელმოწერა	თარიღი
დირექტორი	კარაბაძე		
არქიტექტორი	ნ.კაპანაძე		
კონსტრუქტორი	მ.სავველიძე		

ARCO — მისამართი თბილისი, მარშალ გელოვანის №13

მასშტაბი	1:100	ნახაზი
თარიღი		ჭრილი 2-2
სტადია	ფურცელი	ფურცლები

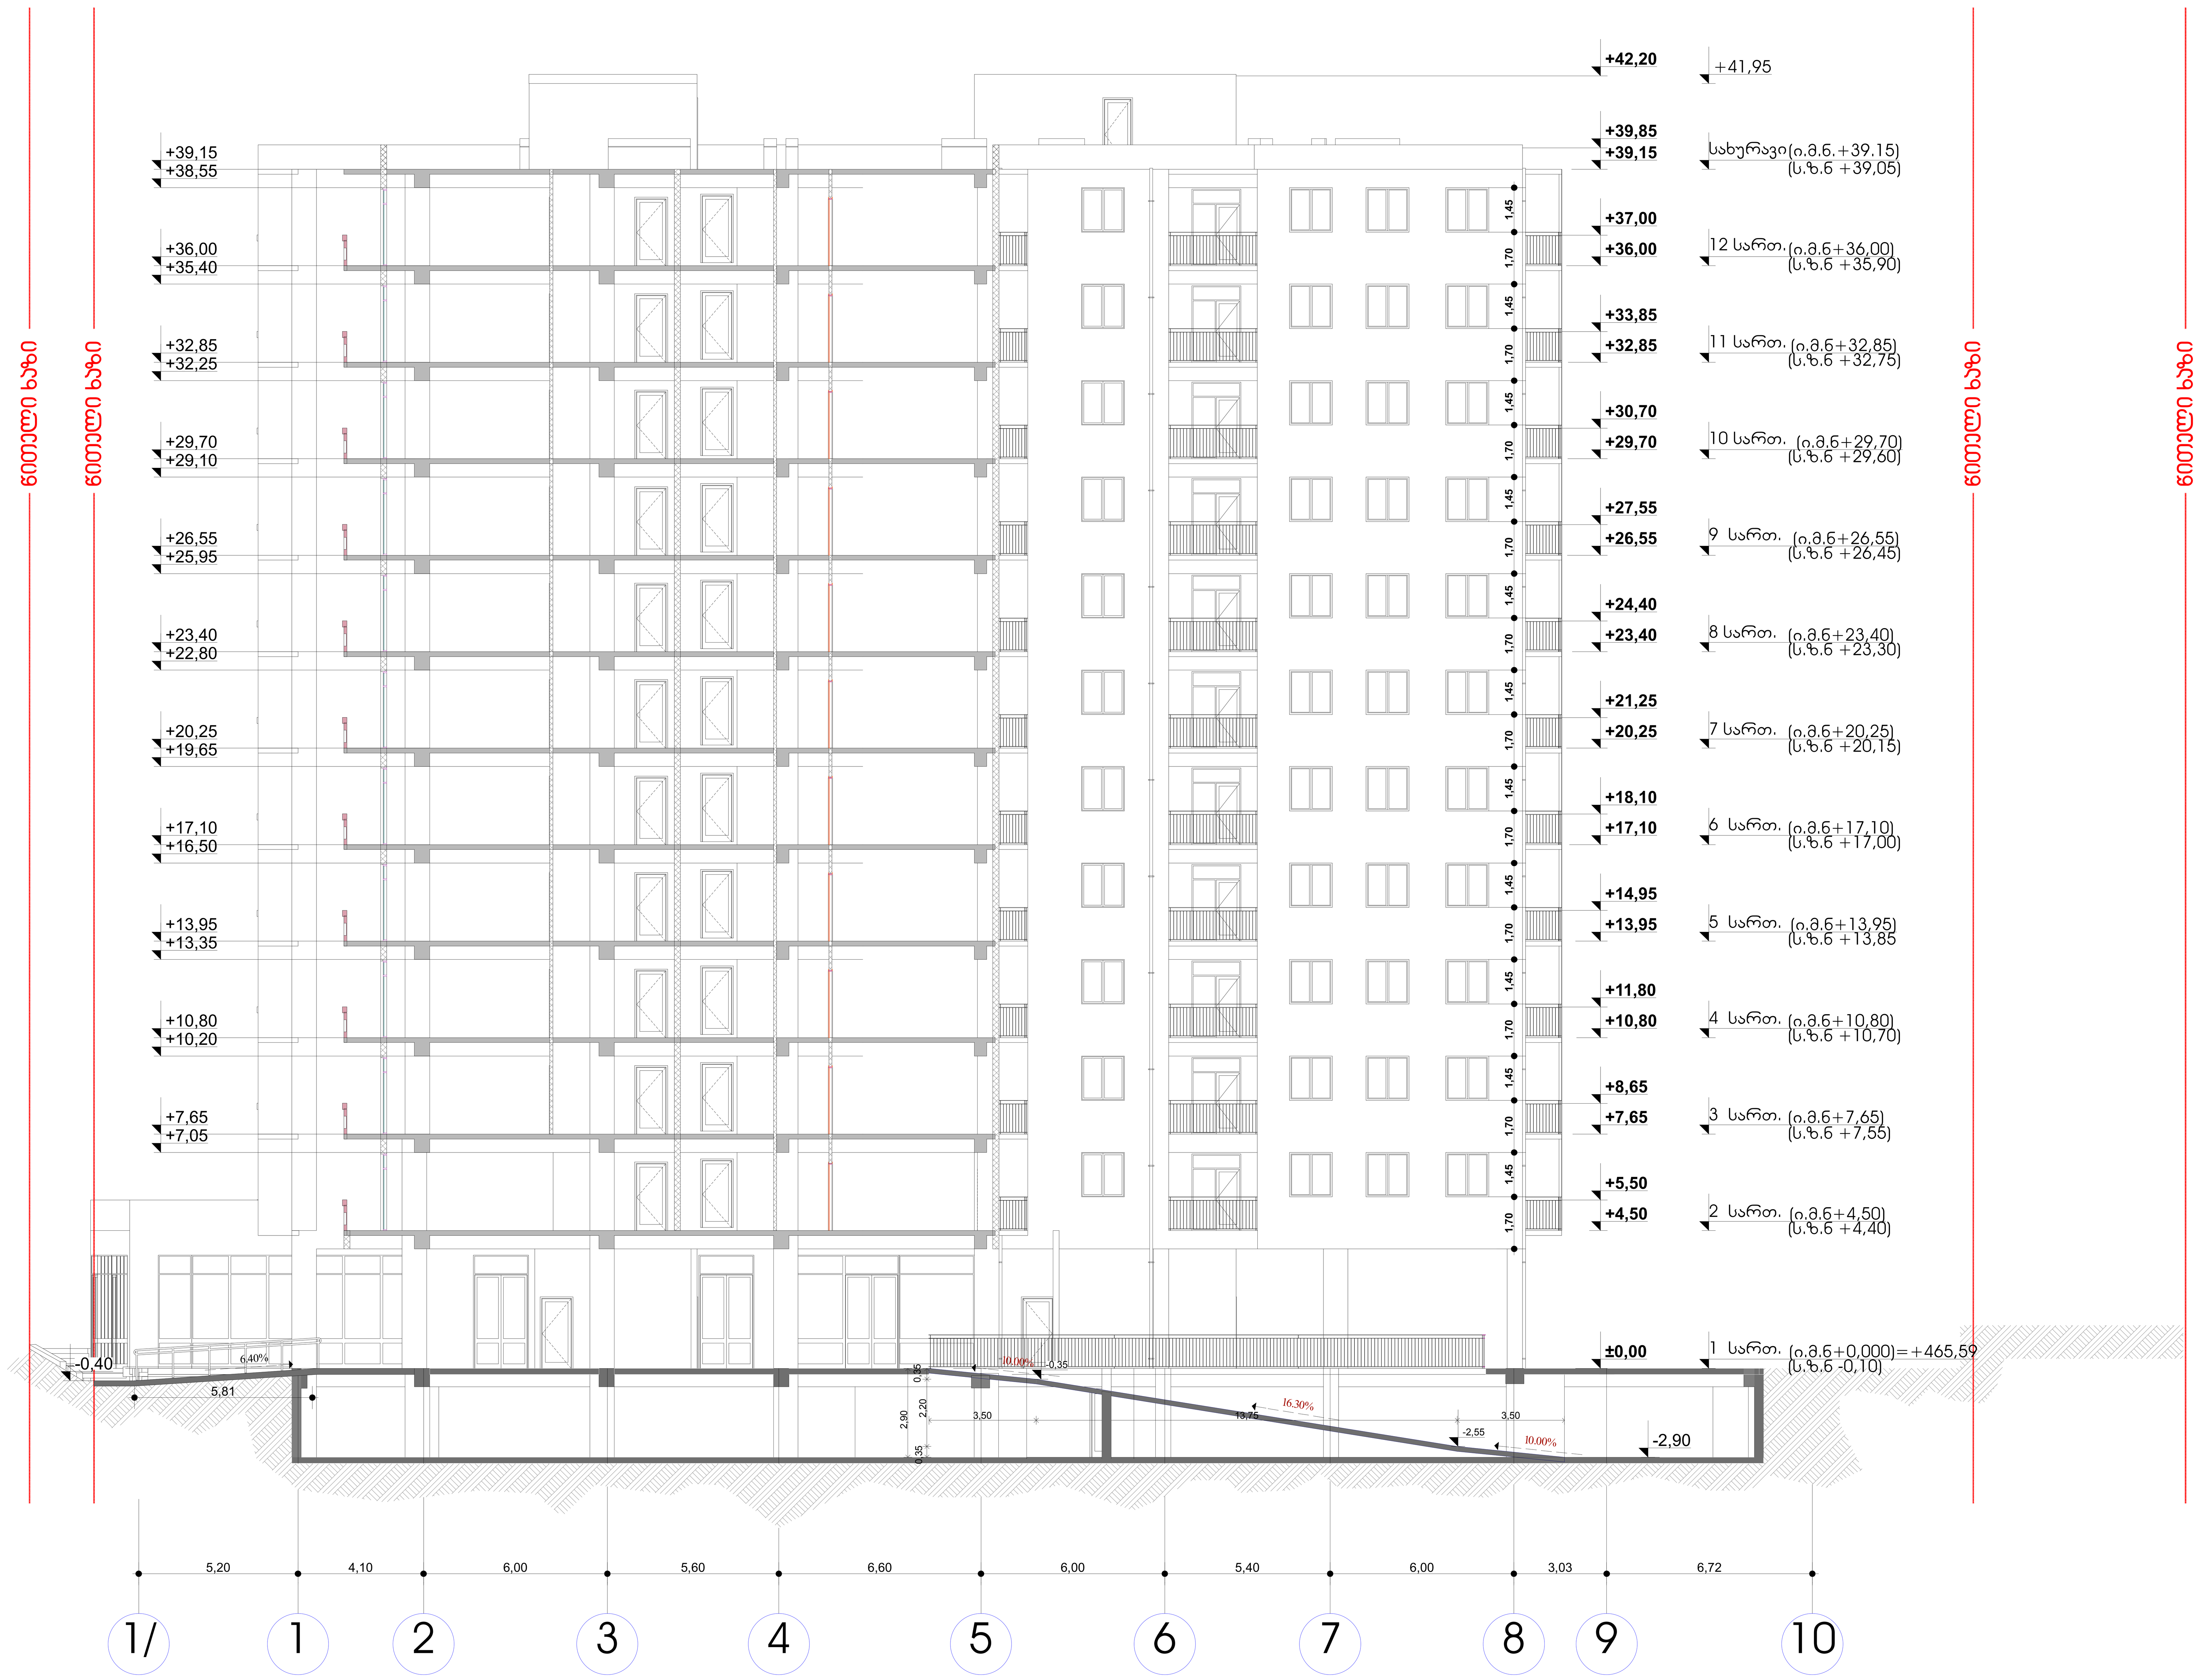

ფორმატი	დაკვეთა №	ფაილის სახელი
A0		

ექსპლიკაცია:	
	საკადასტრო წითელი ხაზი
+13,950	ნიშნული გეგმაზე
	ნუმერაცია პარკინგზე
3-3	ჭრილის ხაზი
	კედლის ცეცხლმედეგობის ხარისხი 1სთ
	კედლის ცეცხლმედეგობის ხარისხი 2სთ
	გასასვლელამდე სავალი მანძილი
	მისაწვდომი სვლა გეზი
12 სარ. (ი.მ.6+36,00) (ს.ზ.6 +35,90)	ნიშნული ჭრილზე /ფასადზე
	გაძლიერებული ბეტონის კარკასი 3სთ ცეცხლმედეგობით
	გაძლიერებული ბეტონის კარკასი 2სთ ცეცხლმედეგობით
	ბეტონის ბლოკის კედელი
	შახტის აღმნიშვნელი
1	ღერძის ხაზი
16%	პანდუსის დახრის აღმნიშვნელი
	სასაწყობო დაკავებულობა სწ-2
	სავაჭრო დაკავებულობა სვ
	საქმიანი დაკავებულობა სქ
	საცხოვრებელი დაკავებულობა სც-2
	დამხმარე დაკავებულობა დმ
	სახანძრო მილდგარი
	ხელის ცეცხლმაქრები
Exit	გასასვლელი
	საგანგებო ხმოვანი განგაშის საკომუნიკაციო სისტემა
	სახანძრო-სამაშველო სამს. მიერ გამოსაყენებელი მისაერთებელი ფიდრანტი
	კვამლის ავტომატური აღმომჩენი
	კვამლზე მორეაგირე მაუწყებელი
	სახანძრო განგაშის ხელით სამართავი კოლოფი
სც -2 / ღ.ღ. 5 / ბ№1 45.00 / 49.00 4	

დამკვეთი	შპს."ურბან დეველოფმენთი"		
მისამართი	ქ. თბილისი ქ. შ. პეტეფის №15, წულუკიძის №20 საკ/კოდი 01.17.10.005.088		
პროექტის სახელწოდება	მრავალბინიანი საცხოვრებელი სახლი		
თანამდებობა	გვარი	ხელმოწერა	თარიღი
დირექტორი	კარაბიძე		
არქიტექტორი	ნ.კაპანაძე		
კონსტრუქტორი	მ.საველიძე		
ARCO	მისამართი თბილისი, მარშალ გელოვანის №13		
მასშტაბი	1:100	ნახაზი	ჭრილი 3-3
თარიღი			
სტადია	ფურცელი	ფურცლები	