pirveli sarTuli

masStabi 1:100

S-02
S-03
S-05
S-06
S-01
S-04

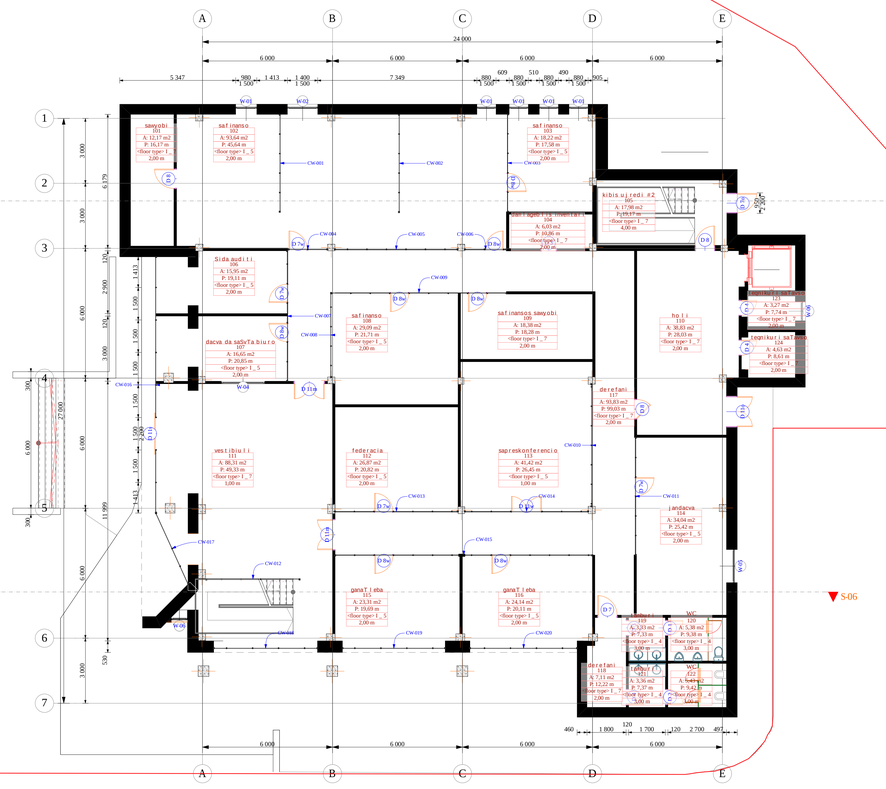

damkvTi PRINCIPAL	Spa.`j i-en-s`i
proeqti PROJECT	q.Tbi l isi: qarTaZlis q. #21-si midamoSi Sendis kompleqsis proeqti
misamarTi ADDRESS	q.Tbi l isi qarTaZlis q. #21

Tanamdebobа	saxeli, gvari	xel mowera
pr-s xelmZRv.	g. Ciqi aZe	
arqitekt o r i	n. alfeqiadis	
ST. konstruqt.		
Seqtoris	n. alfeqiadis	
Seqtoris		
Seqtoris		

ufl ebi ani qarTveli arqi teq tebi s asoci aci a
saqarTvel os, Tbi l isi 0186
saxel mZRvel os #4
tel./faqsi: 8 (5) 38 38 78
e-mail: ufleba@mail.ru
www.arkitekti.ge

arqitekturuli nawili

xaz. SCALE	1:100	TariRi DATE OF ISSUE		REVISIONS
nawil i DRAWING		xelmowera. REV.	TariRi	DATE
pirveli sarTuli		1		2022
gverdi		2		
		3		
		4		
		5		
stadia	STAGE	indeqsi	INDEX	fur c. PAGES
naxazi				

meoresarTuli

masStabi 1:100



damveT PRINCIPAL	S.p.s.`j.i.eb.s``
proeqti PROJECT	q. Tb.i.i.isS: geoTaraZis q. #21-51 ndobere Senobis korpusi rdbuli proeqti
misamarTi ADDRESS	q. Tb.i.i.isi geoTaraZis q. #21

Tanamdebobis	saxeli, gvari	xelmowera
pr.s xelmZRv.	g. Ciuri Zis	
arqitektori	n. alexsiadis	
xel. konstruqt.		
Sesrula	n. alexsiadis	
SeniSvna		

ilb g i o r g i C i u r i Z is
saqarTvelos Tb.i.lisi 0186
xelvneli n. a
tel./faqsi: 893 36 39 73
e-mail: chigvadbed@ub.
www.pakhuzar.ge

arqitektoruli naxazi

masS. SCALE	1: 100 Tarigi DATE OF ISSUE
meore sarTuli ORIG.	REVISIONS: Tarigi / REV. / Tarigi / DATE
meore sarTuli gegma	1 / 2012
	2
	3
	4
	5

stadia STAGE	nomeri INDEX	Tarig.	PAGES	
mSa proeqti				

mesame sar T u l i

masStabi 1:100

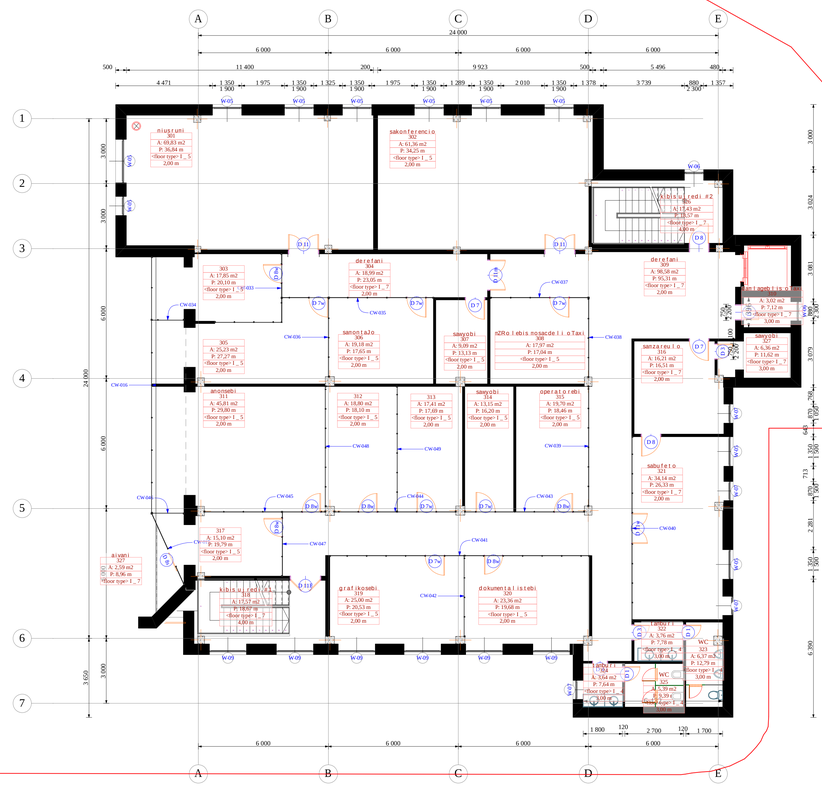

damveT PRINCIPAL	S p s. ^ j i - e n - s ^
p r o e k t i PROJECT	q. T b i l i s i qv a T a r a Z i s q. # 2 1 - 5 i n d a b a r e S e n o b i s k o r p u s i r e k o n s t r u k c i i p r o e k t i
m i s a m a r T i ADDRESS	q. T b i l i s i qv a T a r a Z i s q. # 2 1

T a n a m d e b l o b a	s a x e l i , g v a r i	x e l m o w e r a
p r - S m e t a Z e n i	g. C i s t a Z e	
a r q i t e q t o r i	n. a l e q s a n d r i s	
k T. k o n s t r u q t.		
S e s a r t a l a	n. a l e q s a n d r i s	
S e m o s w r a		

i h g i o r g i C i s t a Z e
s a q a r T v e l o s T i s i s t a t i s t i k i s a g e n t o
t e l e f o n i : 8 9 3 9 3 9 2 7
E-mail: chigio@ssdi.ge
www.geostat.ge

a r q i t e q t o r u l i n a x a t i

m a s S t a b i SCALE	1 : 2 0 0	G a r i g e b i s T a r i Ri DATE OF ISSUE		REVISIONS
d a m k v e T i DRWG.		T e x n i k u r i n a d z i e b i TECHNICAL INFO	R E V .	T a r i Ri DATE
m i s a m a r T i ADDRESS			1	2012
g v e r d i			2	
			3	
			4	
			5	

s t a d i a STAGE	n a S r o m i WORK	i n d e k s i INDEX	f u r c e PAGES	

meoTxe sarTuli

masStabi 1:100

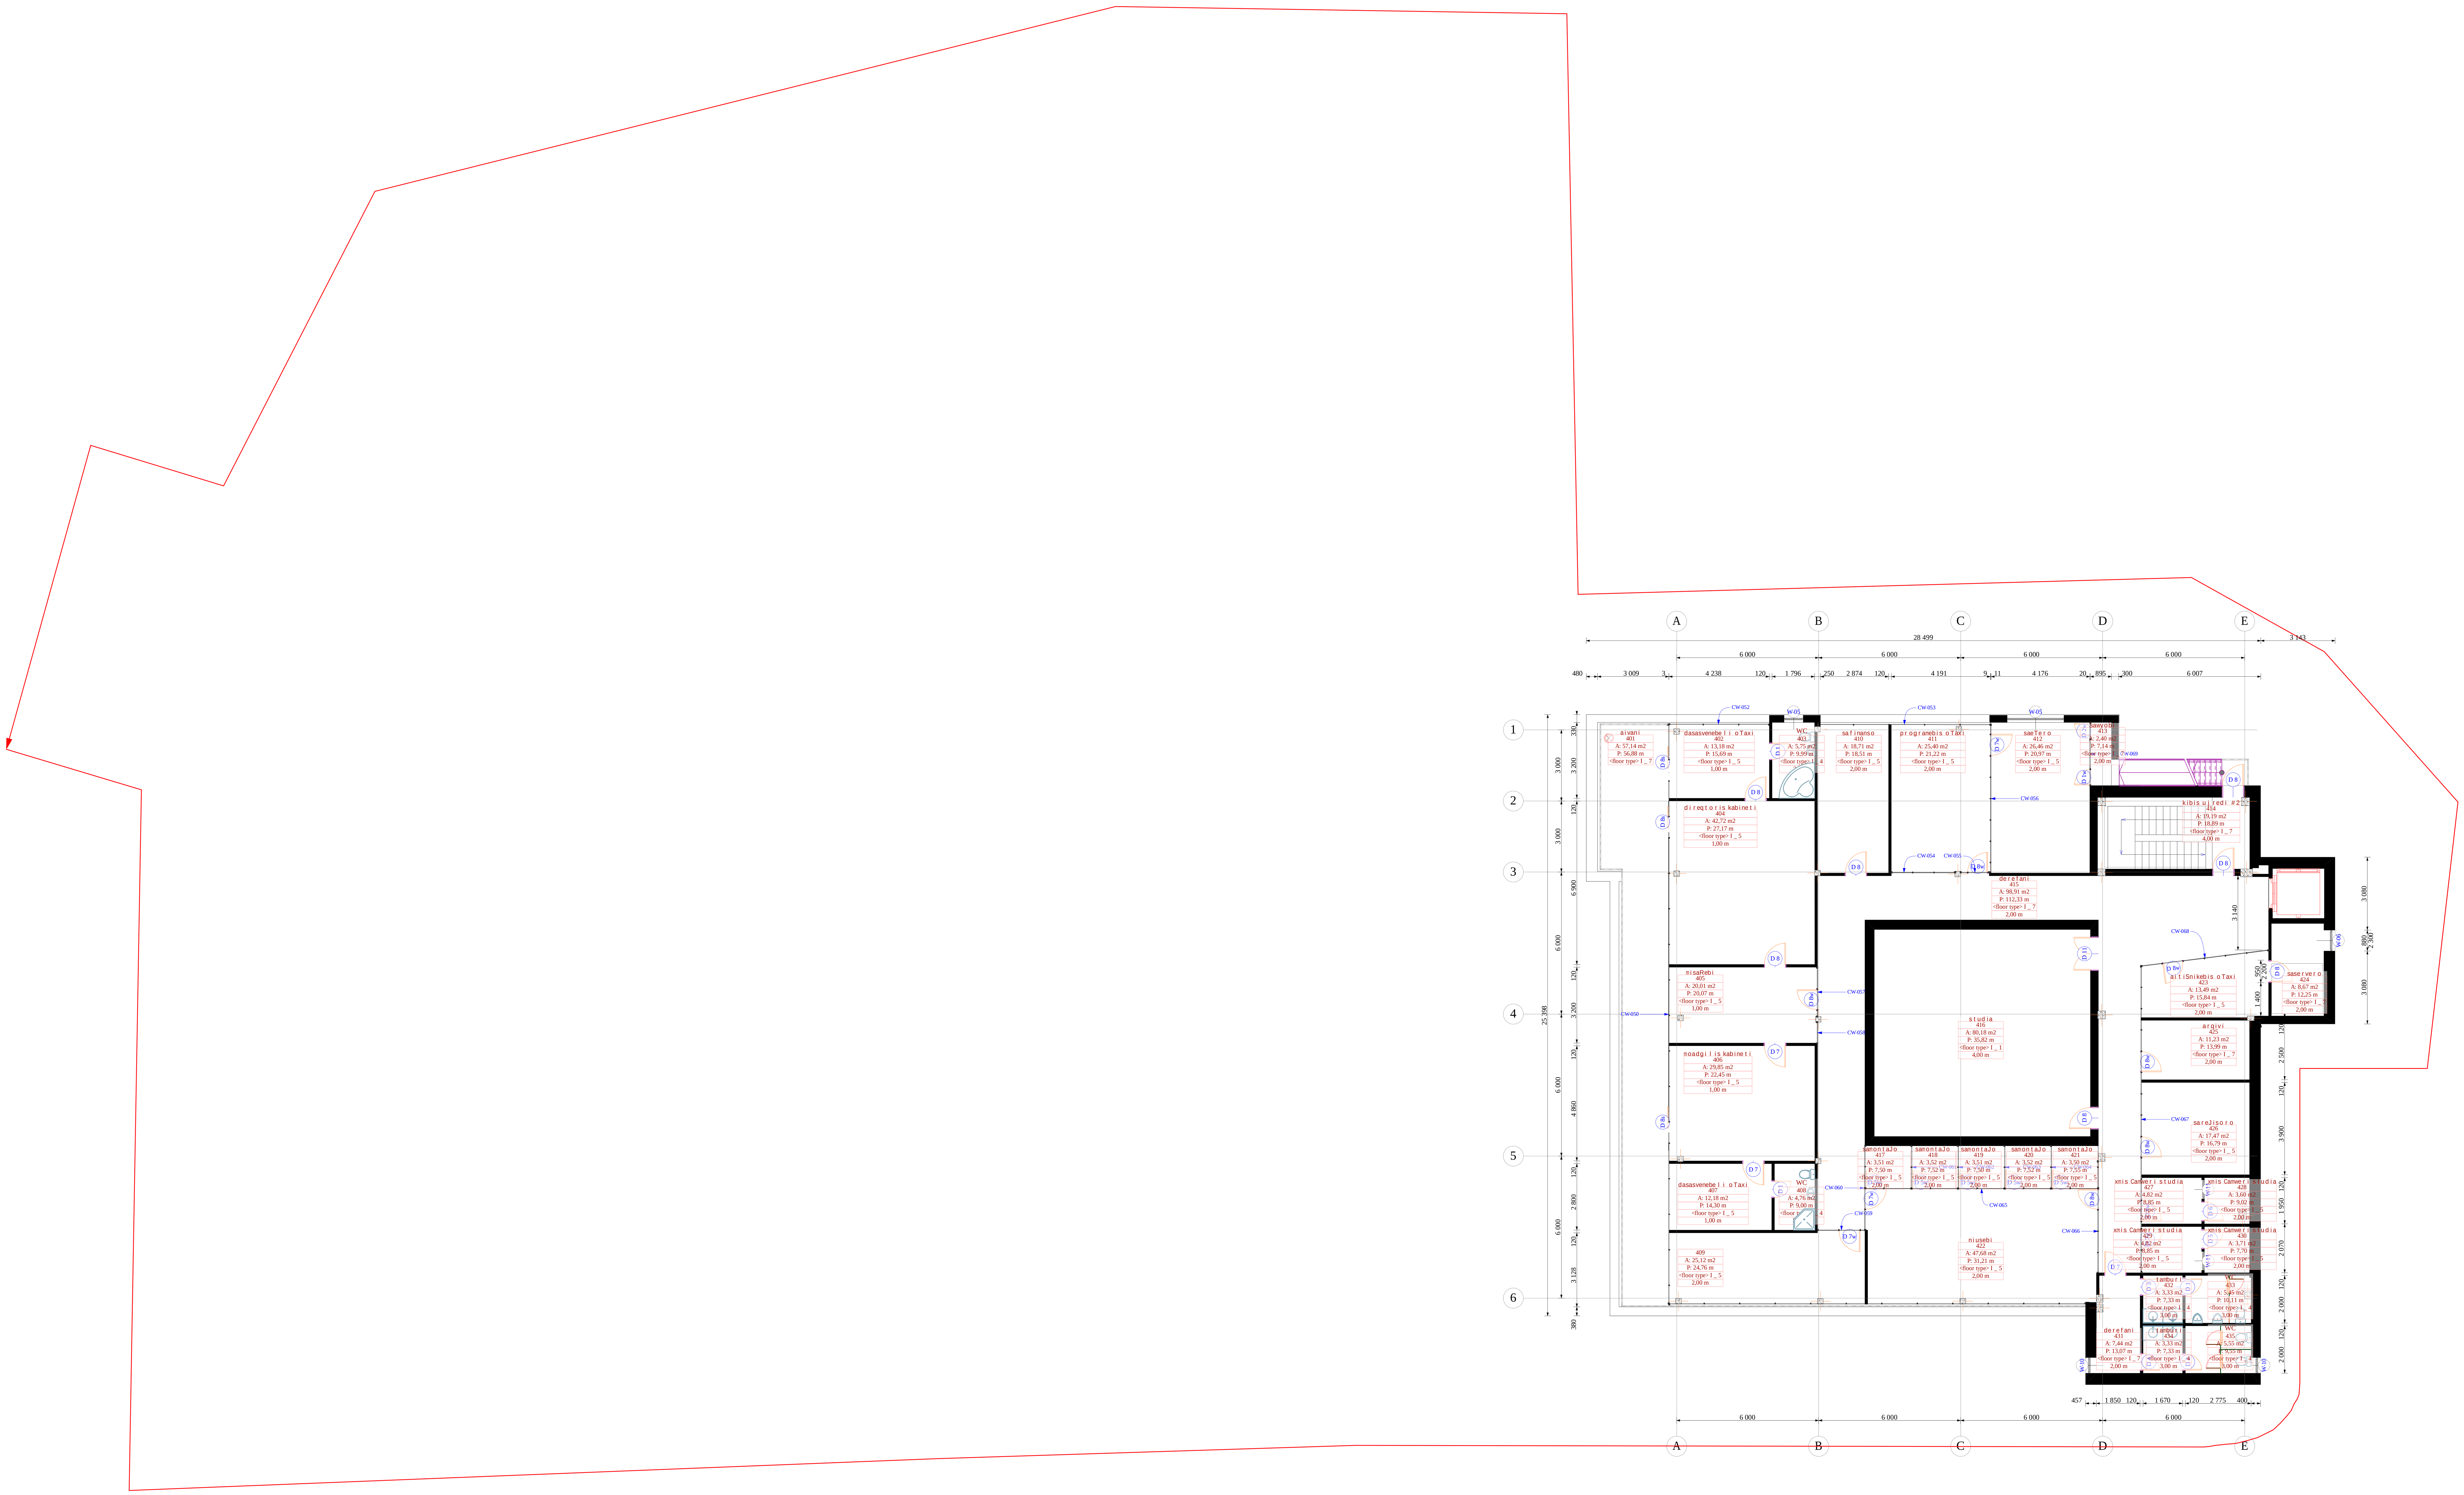

dankveTi PRINCIPAL	Sps "ji-em-si"
proeqti PROJECT	q. Tbilisi qavTaraZis q. #21-Si mdebare Senobis koreqtirebuli proeqti
misamarTi ADDRESS	q. Tbilisi qavTaraZis q. #21

Tanamdeboba	saxeli, gvari	xelmowera
pr.-s xelmZRv.	g. CixlaZe	
arqiteqtori	n. aleqsiadis	
mT. konstruqt.		
Seasrula	n. aleqsiadis	
Seamowma		

i.m giorgi CixlaZe
saqarTvelo, Tbilisi 0190
santrediis q. #4
tel./faqsi: 871 36 19 33
E-mail: chigeo@web.de
www. pakohouse.ge

arqiteqturuli nawili

masS. SCALE	1:100	TariRi DATE OF ISSUE		
naxazi DRWG.		koreqtireba		REVISIONS
meoTxe sarTulis gegma	#	koreq. REV.	TariRi	DATE
	1			2012
	2			
	3			
	4			
	5			
stadia STAGE	indeqsi INDEX		furc. PAGES	
muSa proeqti				

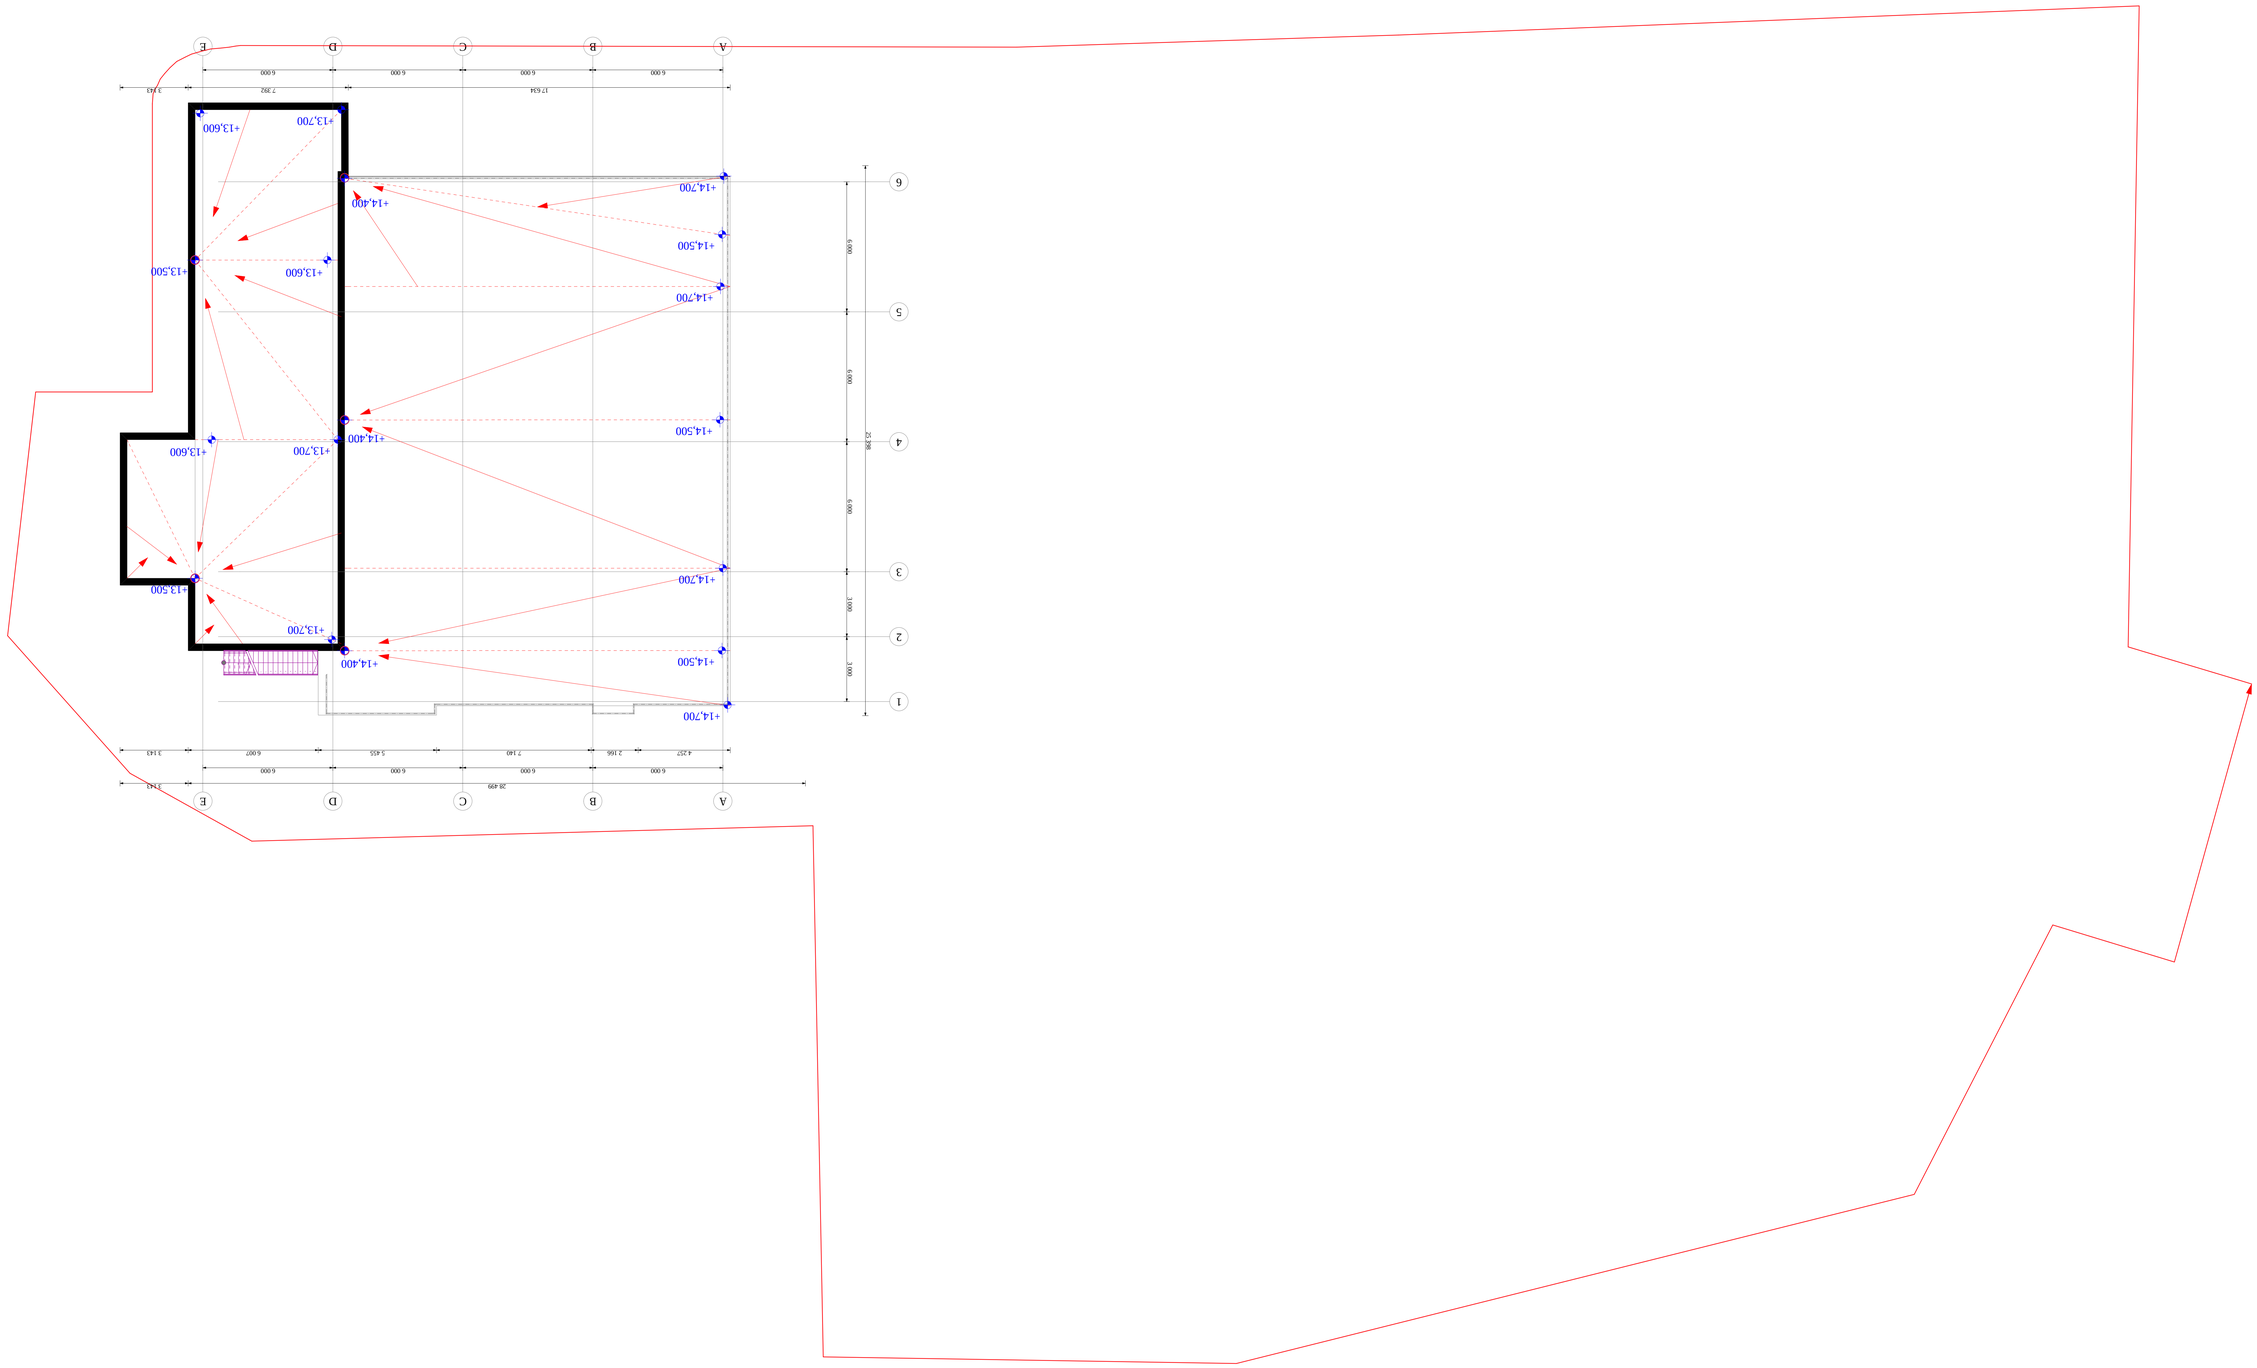

saxuravis sqematuri naxazi

masStabi 1:100