

ფასადი ღერძებში დ-ა მ 1:100

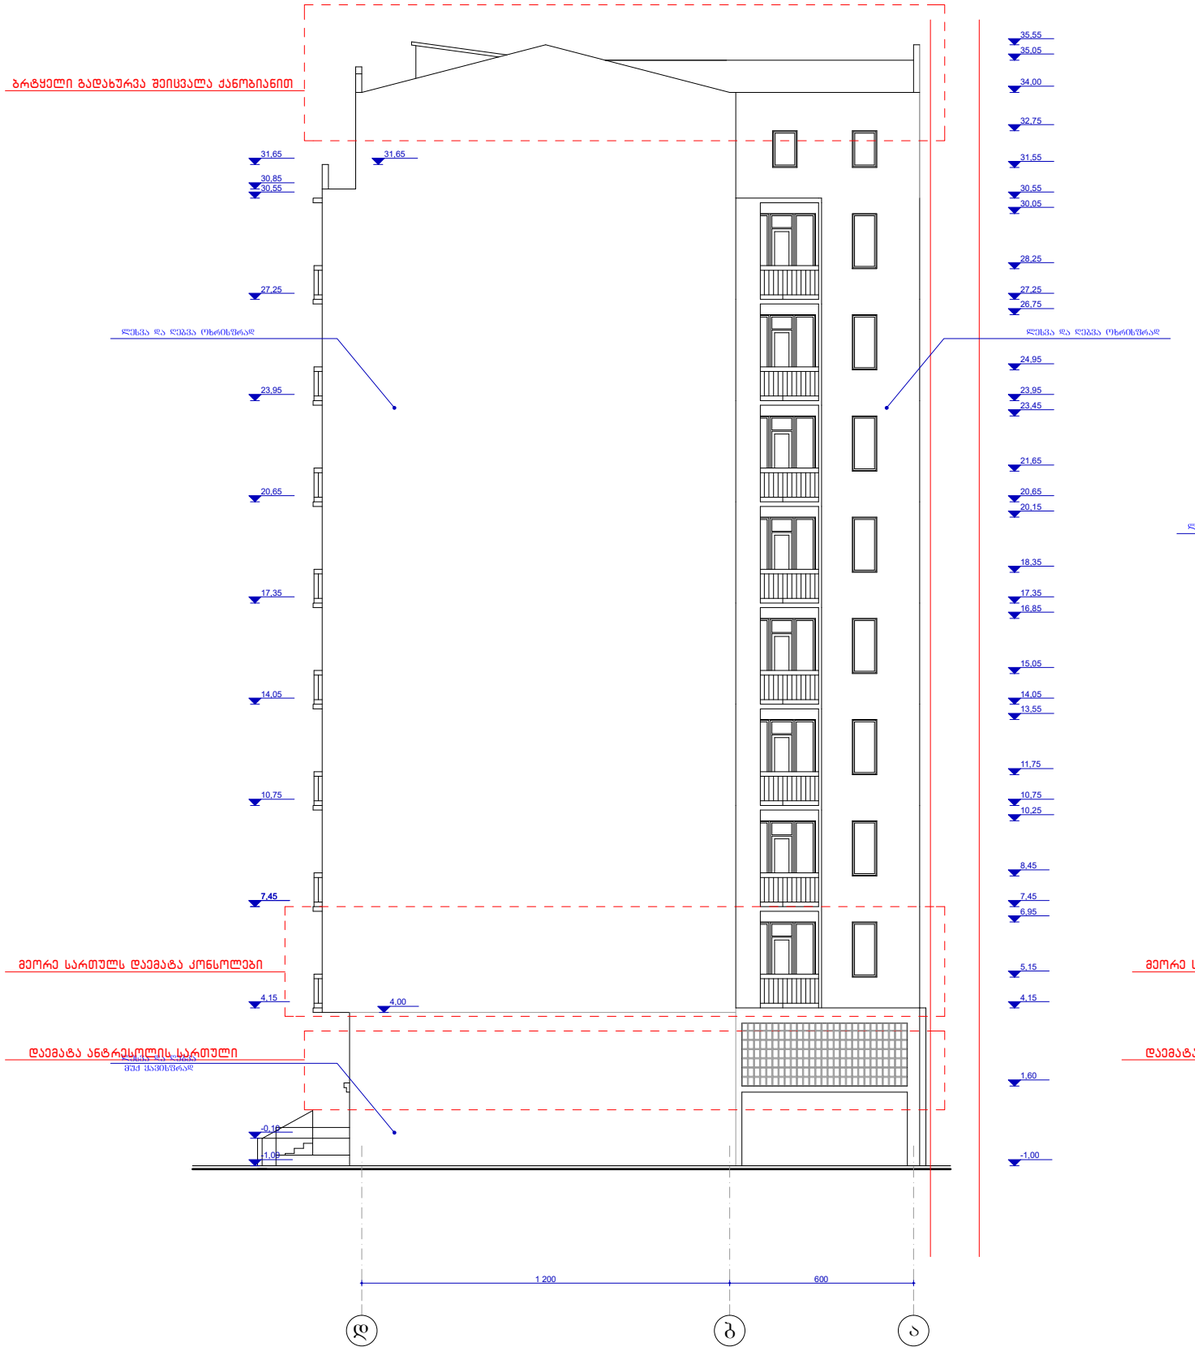

ფასადი ღერძებში ა-დ მ 1:100

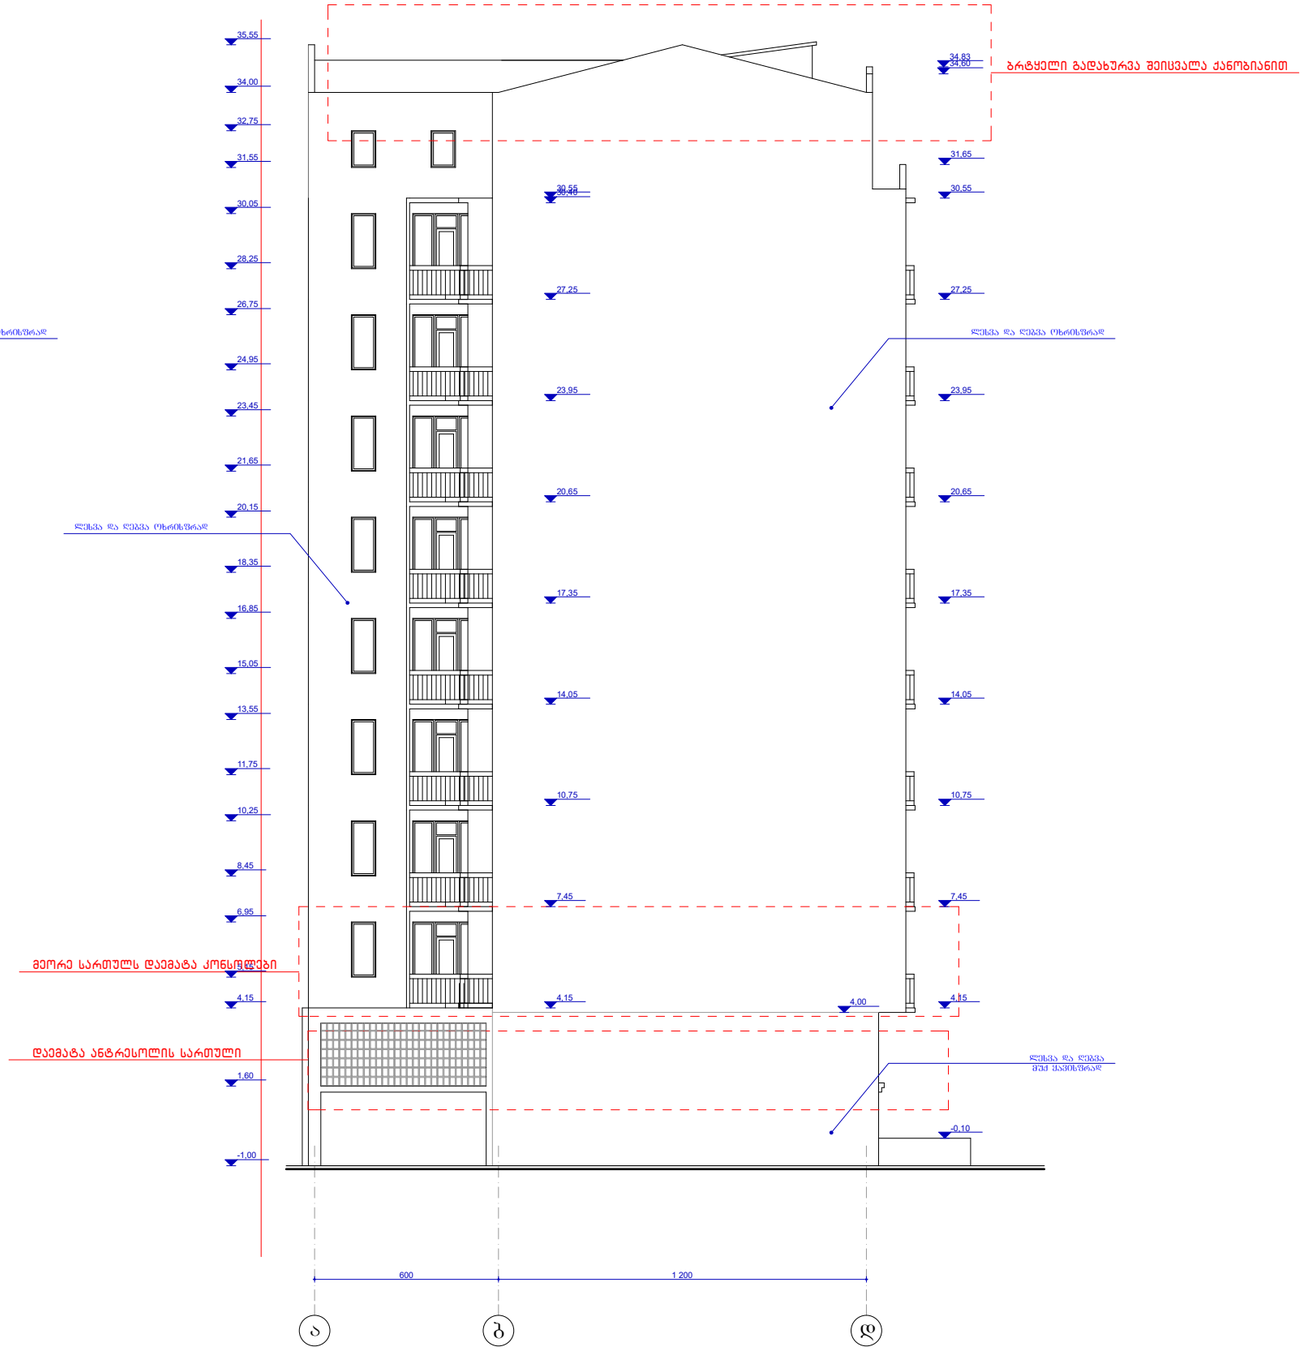

0.00=382.55

MARCH DESIGN	შპს „მარჩ დიზაინ”		ქ. თბილისში ბერი გაბრიელ სალოსის გამზ. №120-ში (ყოფ. ბ.ბოძვლნიცკის ქ. №42) შპს „ისანი პლუსი”-ს მრავალფუნქციური შენობის (დაუმთავრებელი კარკასული შენობის რეკონსტრუქცია-დაშენება)კორექტირებული პროექტი ბ ლ ო კ ი A	
თანამდებობა	გვარი	ხელმოწ.	არქიტექტურული ნაწილი	დაკვეთა №1/2008
დირექტორი	რ. გეთიაშვილი			
პრ. მთ. არქ.	თ.ხანდარაშვილი			
შესრულა	გ. გეთიაშვილი		ტიპიური სართულის გეგმა	სტად. / ფურც. / რაოდ.
შეამოწმა	გ. გეთიაშვილი			მ.პრ. / ა-13 /

ბრტყელი გადახურვა შეისვალა ქანობიანით

ფასადი ღერძებში 15-4 მ 1:100




0.00=382.55

შენიშვნა: პირველ მეორე სართულებს შორის გაჩნდა ანტრესოლის სართული
მეორე სართულზე გაჩნდა კონსოლები
ბრტყელი გადახურვა შეისვალა ქანობიანით

MARCH DESIGN	შპს „მარჩ დიზაინ"		ქ. თბილისში ბერი გაბრიელ სალოსის გამზ. №120-ში (ყოფ. ბ.ხმელნიცკის ქ. №42) შპს კიანი პლიუს"-ს მრავალფუნქციური შენობის (დაუმთავრებელი კარკასული შენობის რეკონსტრუქცია-დაშენება)კორექტირებული პროექტი ბ ლ ო კ ი A	
თანამდებობა	გვარი	ხელმოწ.	არქიტექტურული ნაწილი	დაკვეთა №1/2008
დირექტორი	რ. გეთიაშვილი			
პრ. მთ. არქ.	თ.ხანდარაშვილი			
შესრულა	გ. გეთიაშვილი		ტიპიური სართულის გეგმა	სტად. / ფურც. / რაოდ.
შეამოწმა	გ. გეთიაშვილი			მ.არ. / ა-11 /

ბრტყელი გადახურვა შეისვალა ქანობიანით

ფასადი ღერძებში 4-15 მ 1:100

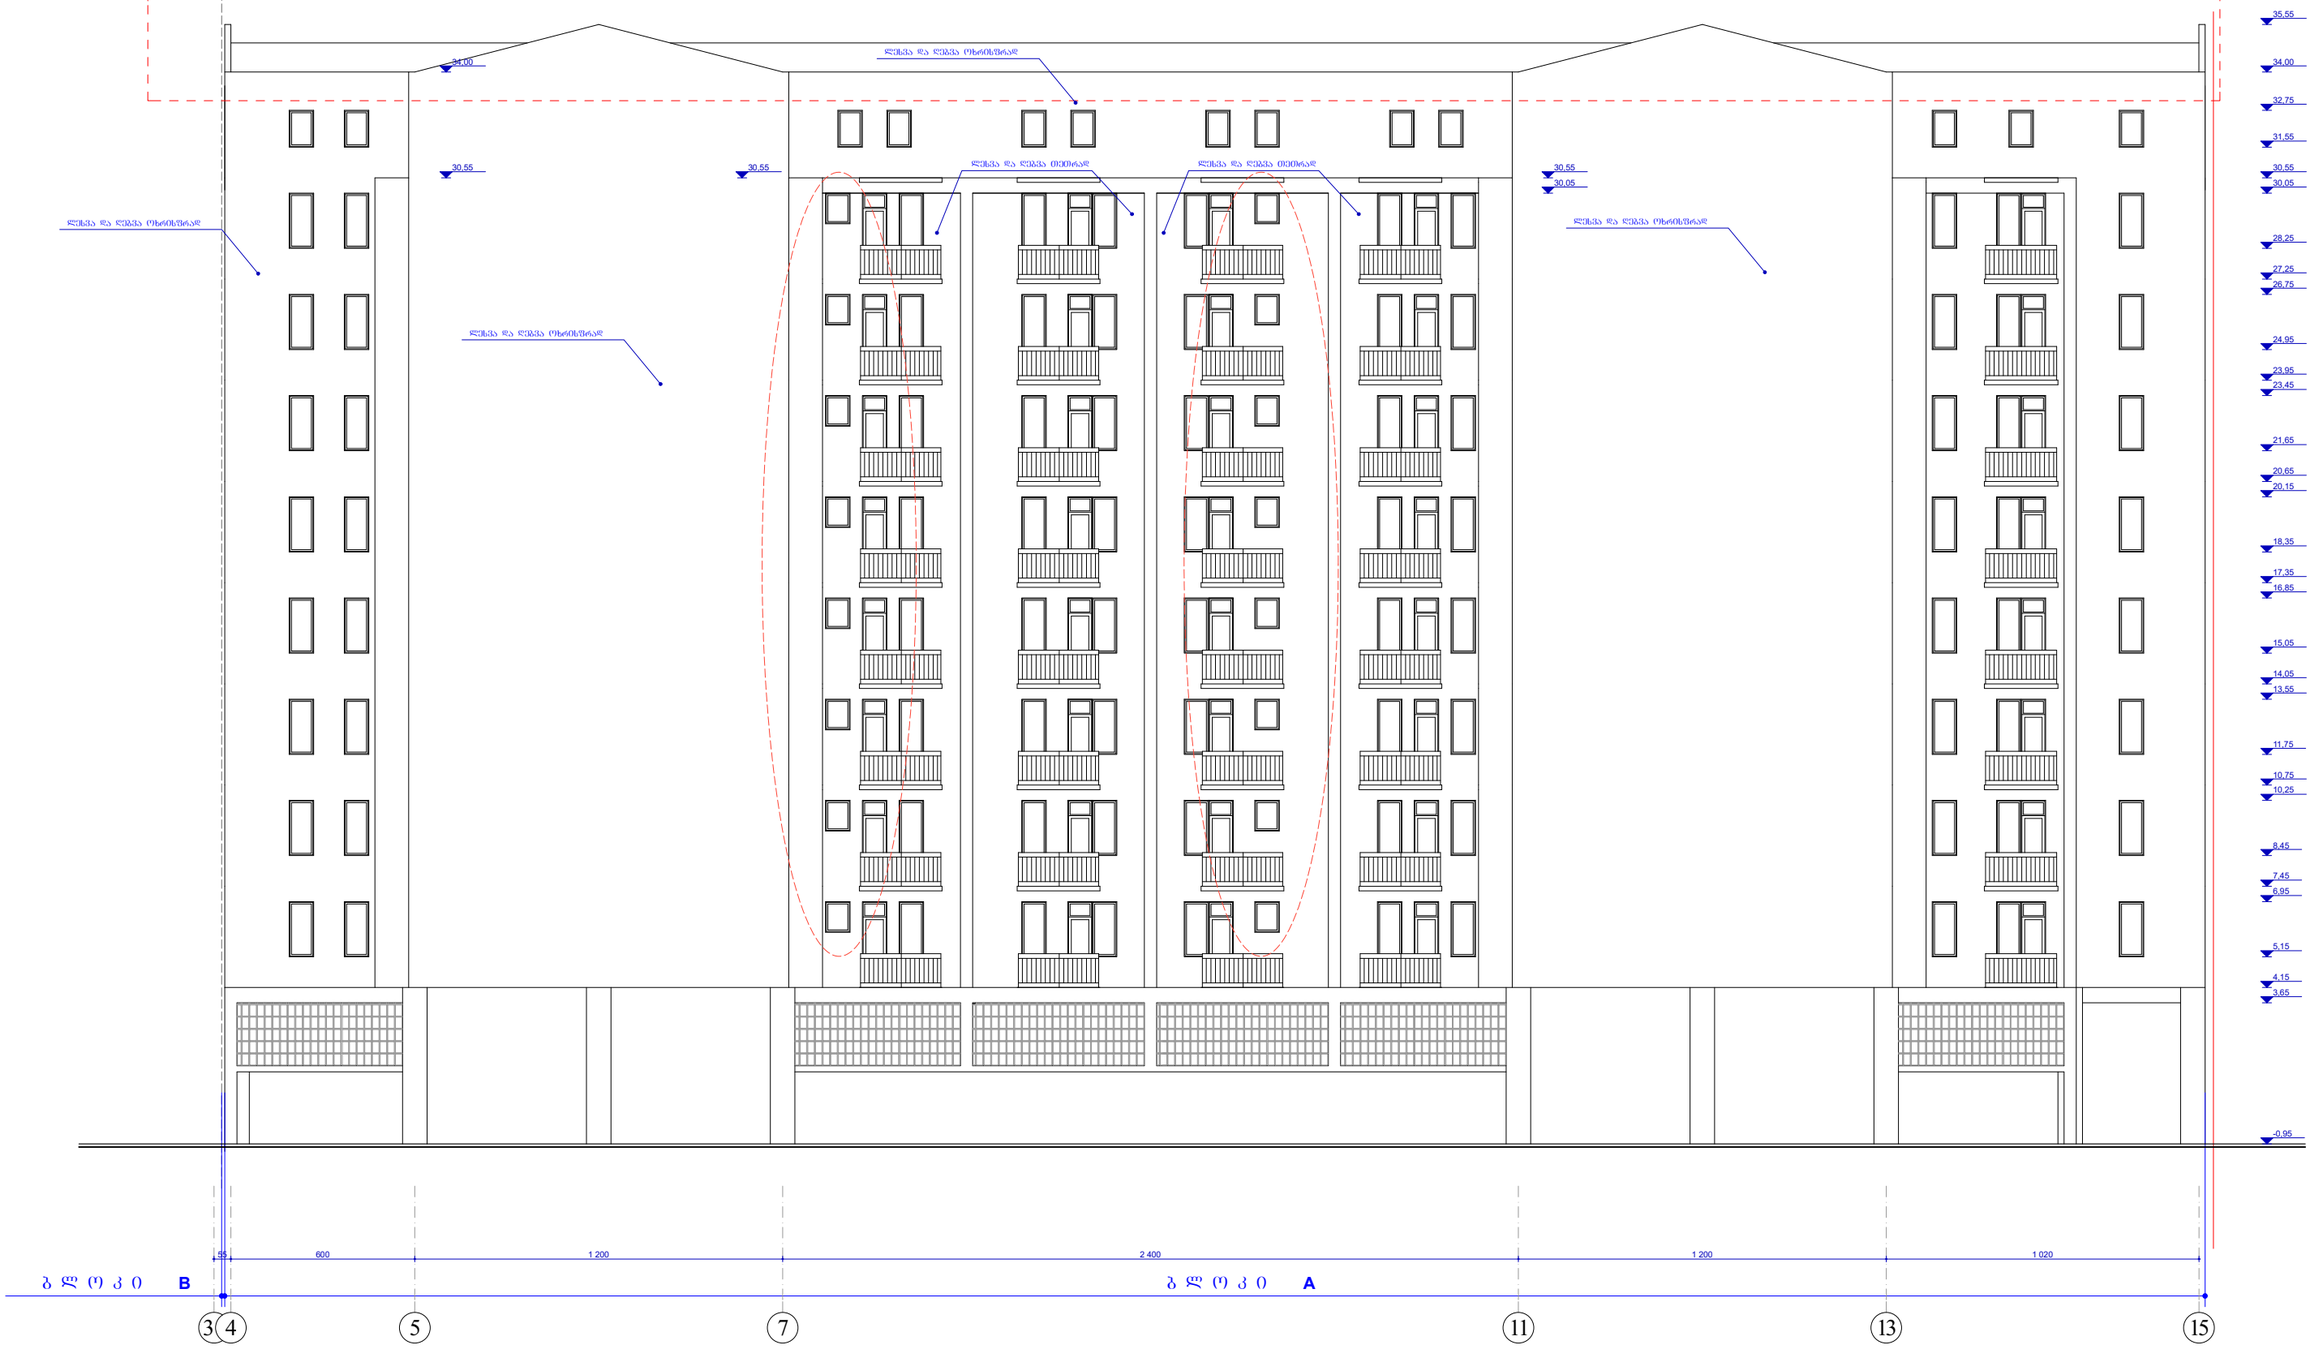

0.00=382.55

შენიშვნა: პირველ მეორე სართულებს შორის გაჩნდა ანტრესოლის სართული
მეორე სართულზე გაჩნდა კონსოლები
ბრტყელი გადახურვა შეისვალა ქანობიანით

MARCH DESIGN	შპს „მარჩ დიზაინ”		ქ. თბილისში ბერი გაბრიელ სალოსის გამზ. №120-ში (ყოფ. ბ.ამყლონიკის ქ. №42) შპს „ახალი ალეფბა”-ს მრავალფუნქციური შენობის (დაუმთავრებელი კარკასული შენობის რეკონსტრუქცია-დაშენება)პროექტირებული პროექტი ბ ლ ო კ ი A	
თანამდებობა	გვარი	ხელმოწ.	არქიტექტურული ნაწილი	დაკვეთა №1/2008
დირექტორი	რ. გეთიაშვილი			
პრ. მთ. არქ.	თ.ხანდარაშვილი			
შესრულა	გ. გეთიაშვილი		ტიპიური სართულის გეგმა	
შეამოწმა	გ. გეთიაშვილი			
			სტად.	ფურც.	რაოდ.
			მ.პრ.	ა-12	