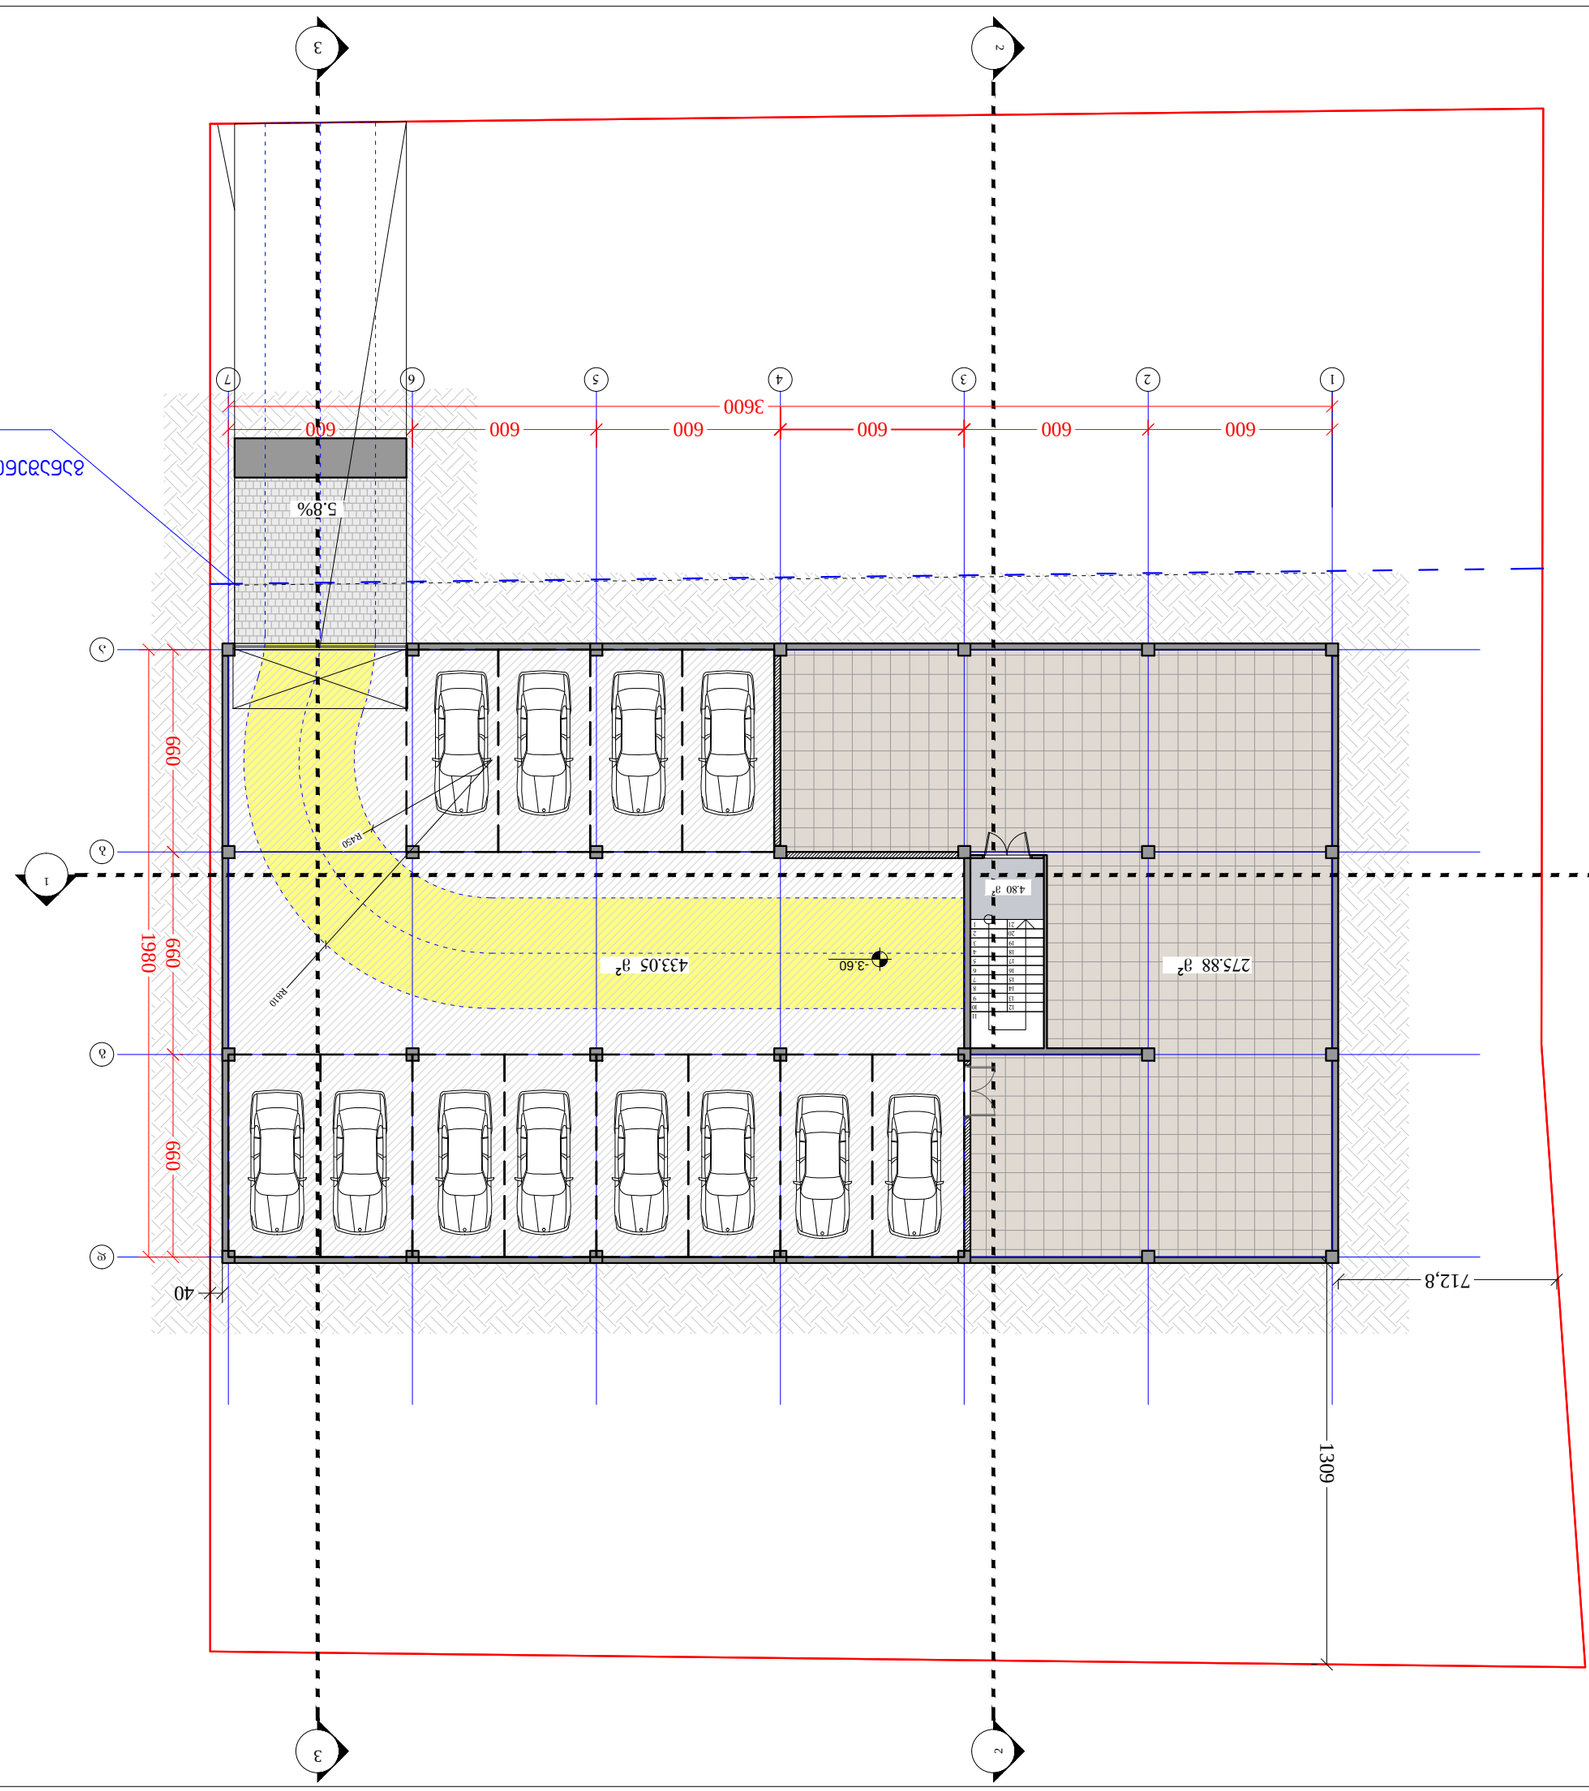

































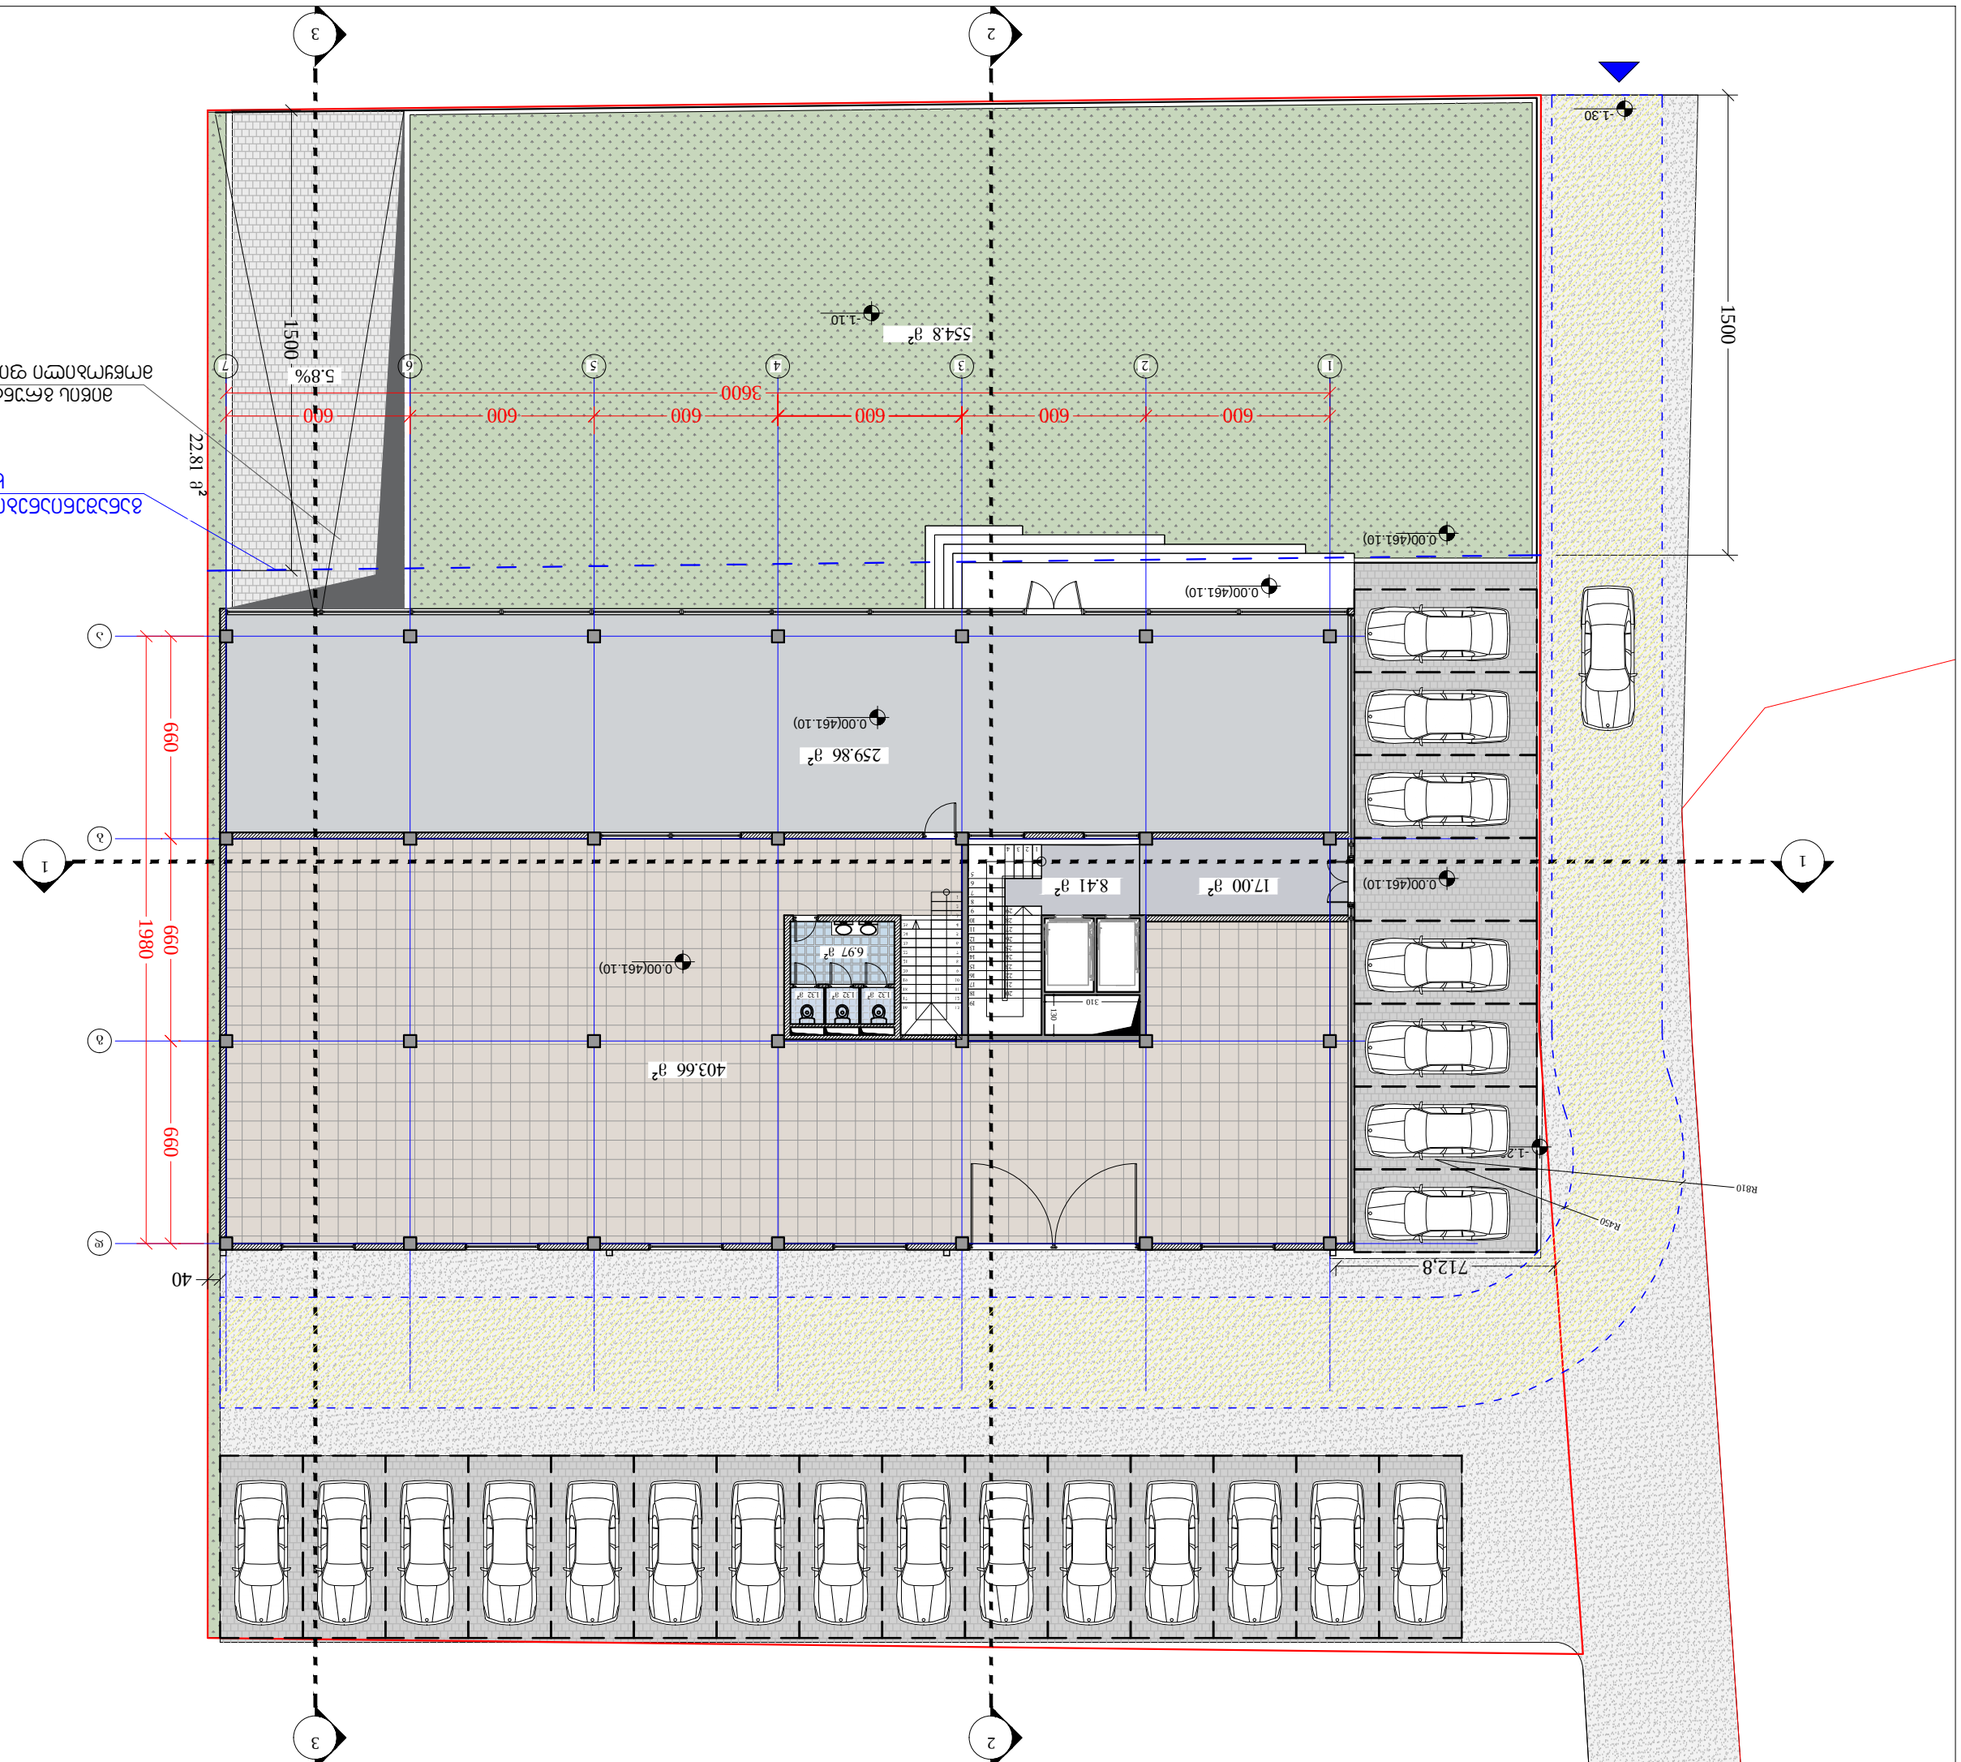

ფორმატი	დაკვეთა №	პროექტის №	ფაილის სახელი
A-3		1.6	gegmebi.dwg

პირობითი აღნიშვნები

-0.15 (896.85) - ნიშნული

20.5 m2 - სათავსის ფართობი

- საკადასტრო საზღვარი

- განაშენიანების რეგ. ხაზი

ტექნიკურ ეკ. მაჩვენებელი

საერთო ფართობი - 774.64 მ2

მათ შორის: ჯიბის უჯრედი - 13.27 მ2
დერეფნის ფართობი - 59.1 მ2
საოფისე ფართობი - 584.87 მ2
სან.კვანძი - 10.93 მ2
საზაფხულო ფართობი - 106.47 მ2

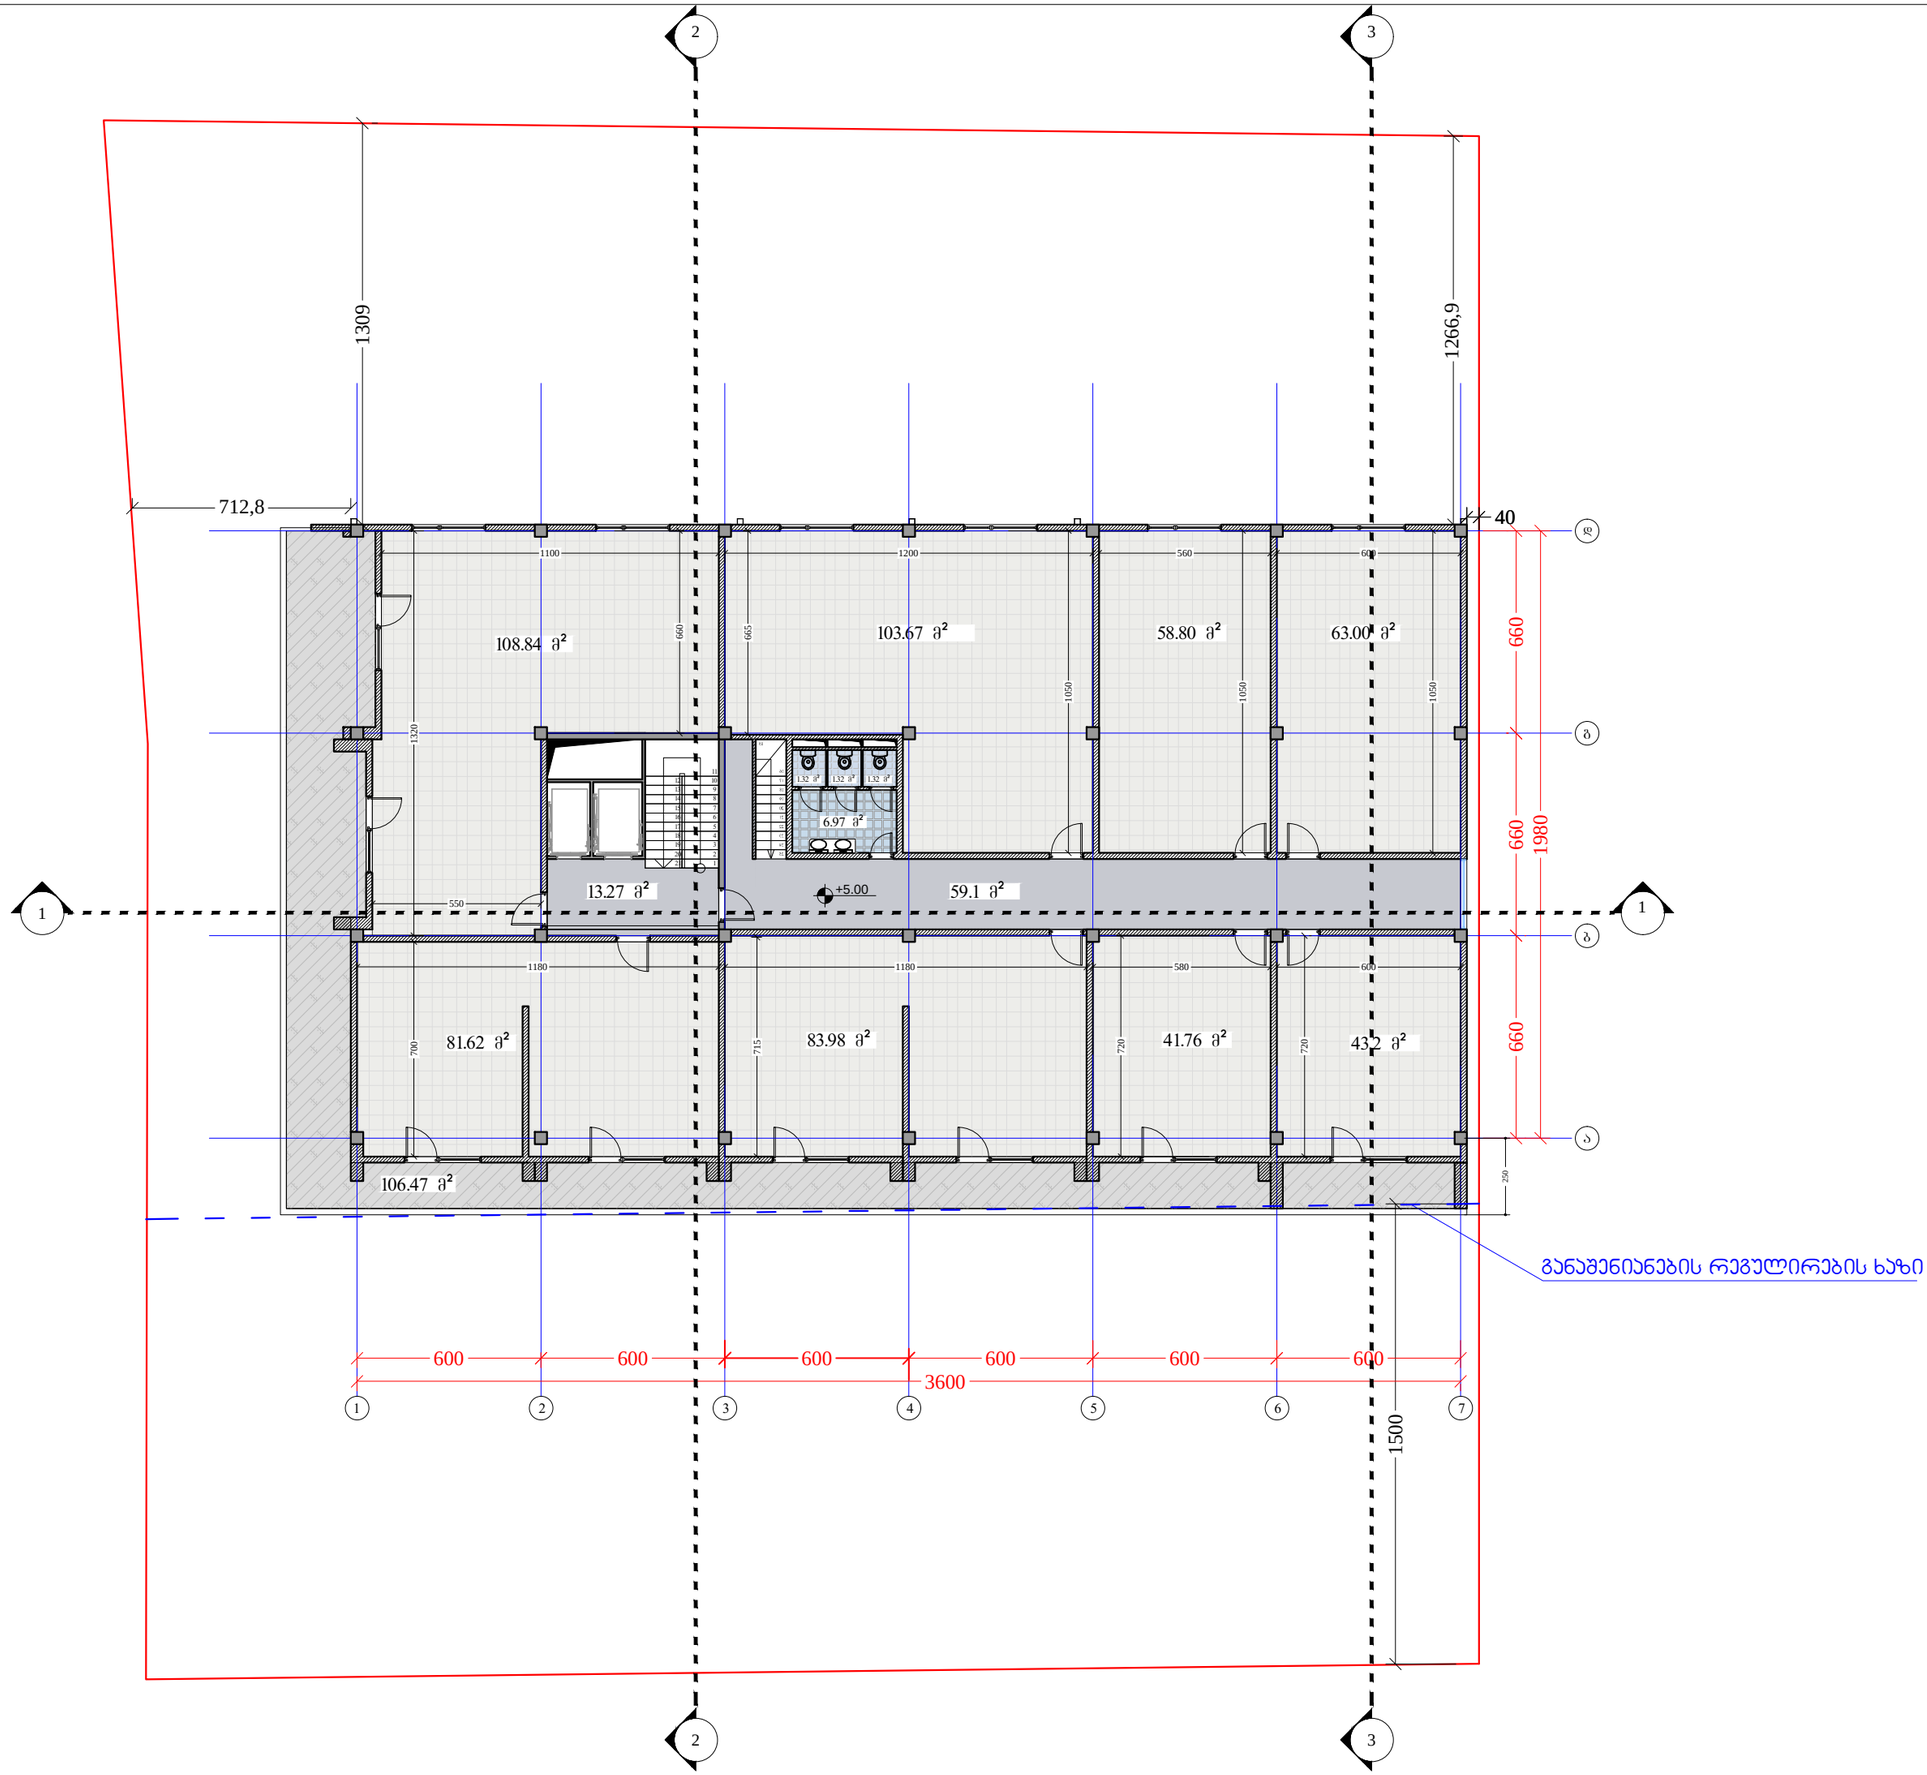

დამკვეთი: შპს "აკვალაინი"

პროექტი: მრავალფუნქციური შენობა

მისამართი: დიდი დიღომი, დავით აღმაშენებლის ხეივანი, ნაკვეთი 14 - 517

თანამდებობა	გვარი	ხელმოწერა
მთ.არქიტექტორი	ბ.იმერლიშვილი	
პატრონი	ბ.იმერლიშვილი	
კონსტრუქტორი		

არქიტექტურული ნაწილი

მასშტაბი		თარიღი
ნახაზი: გეგმა +5.00 ნიშნულზე		

პორექტირება

№		
1		
2		
3		
4		
5		
6		

სტადია	ინდექსი	ფურცლები
პროექტი		

ფორმატი	დაკვეთა №	პროექტის №	ფაილის სახელი
A-3		1.6	gegmebi.dwg

პირობითი აღნიშვნები

-0.15 (896.85) - ნიშნული

20.5 m2 - სათავსის ფართობი

- საკადასტრო საზღვარი

- განაშენიანების რეგ. ხაზი

ტექნიკურ ეკ. მაჩვენებელი

საერთო ფართობი - 684.68 მ2

მათ შორის: ჯიბის უჯრედი - 13.27 მ2
დერეფნის ფართობი - 55.2 მ2
საოფისე ფართობი - 541.07 მ2
სან.კვანძი - 17.64 მ2
საზაფხულო ფართობი - 57.5 მ2

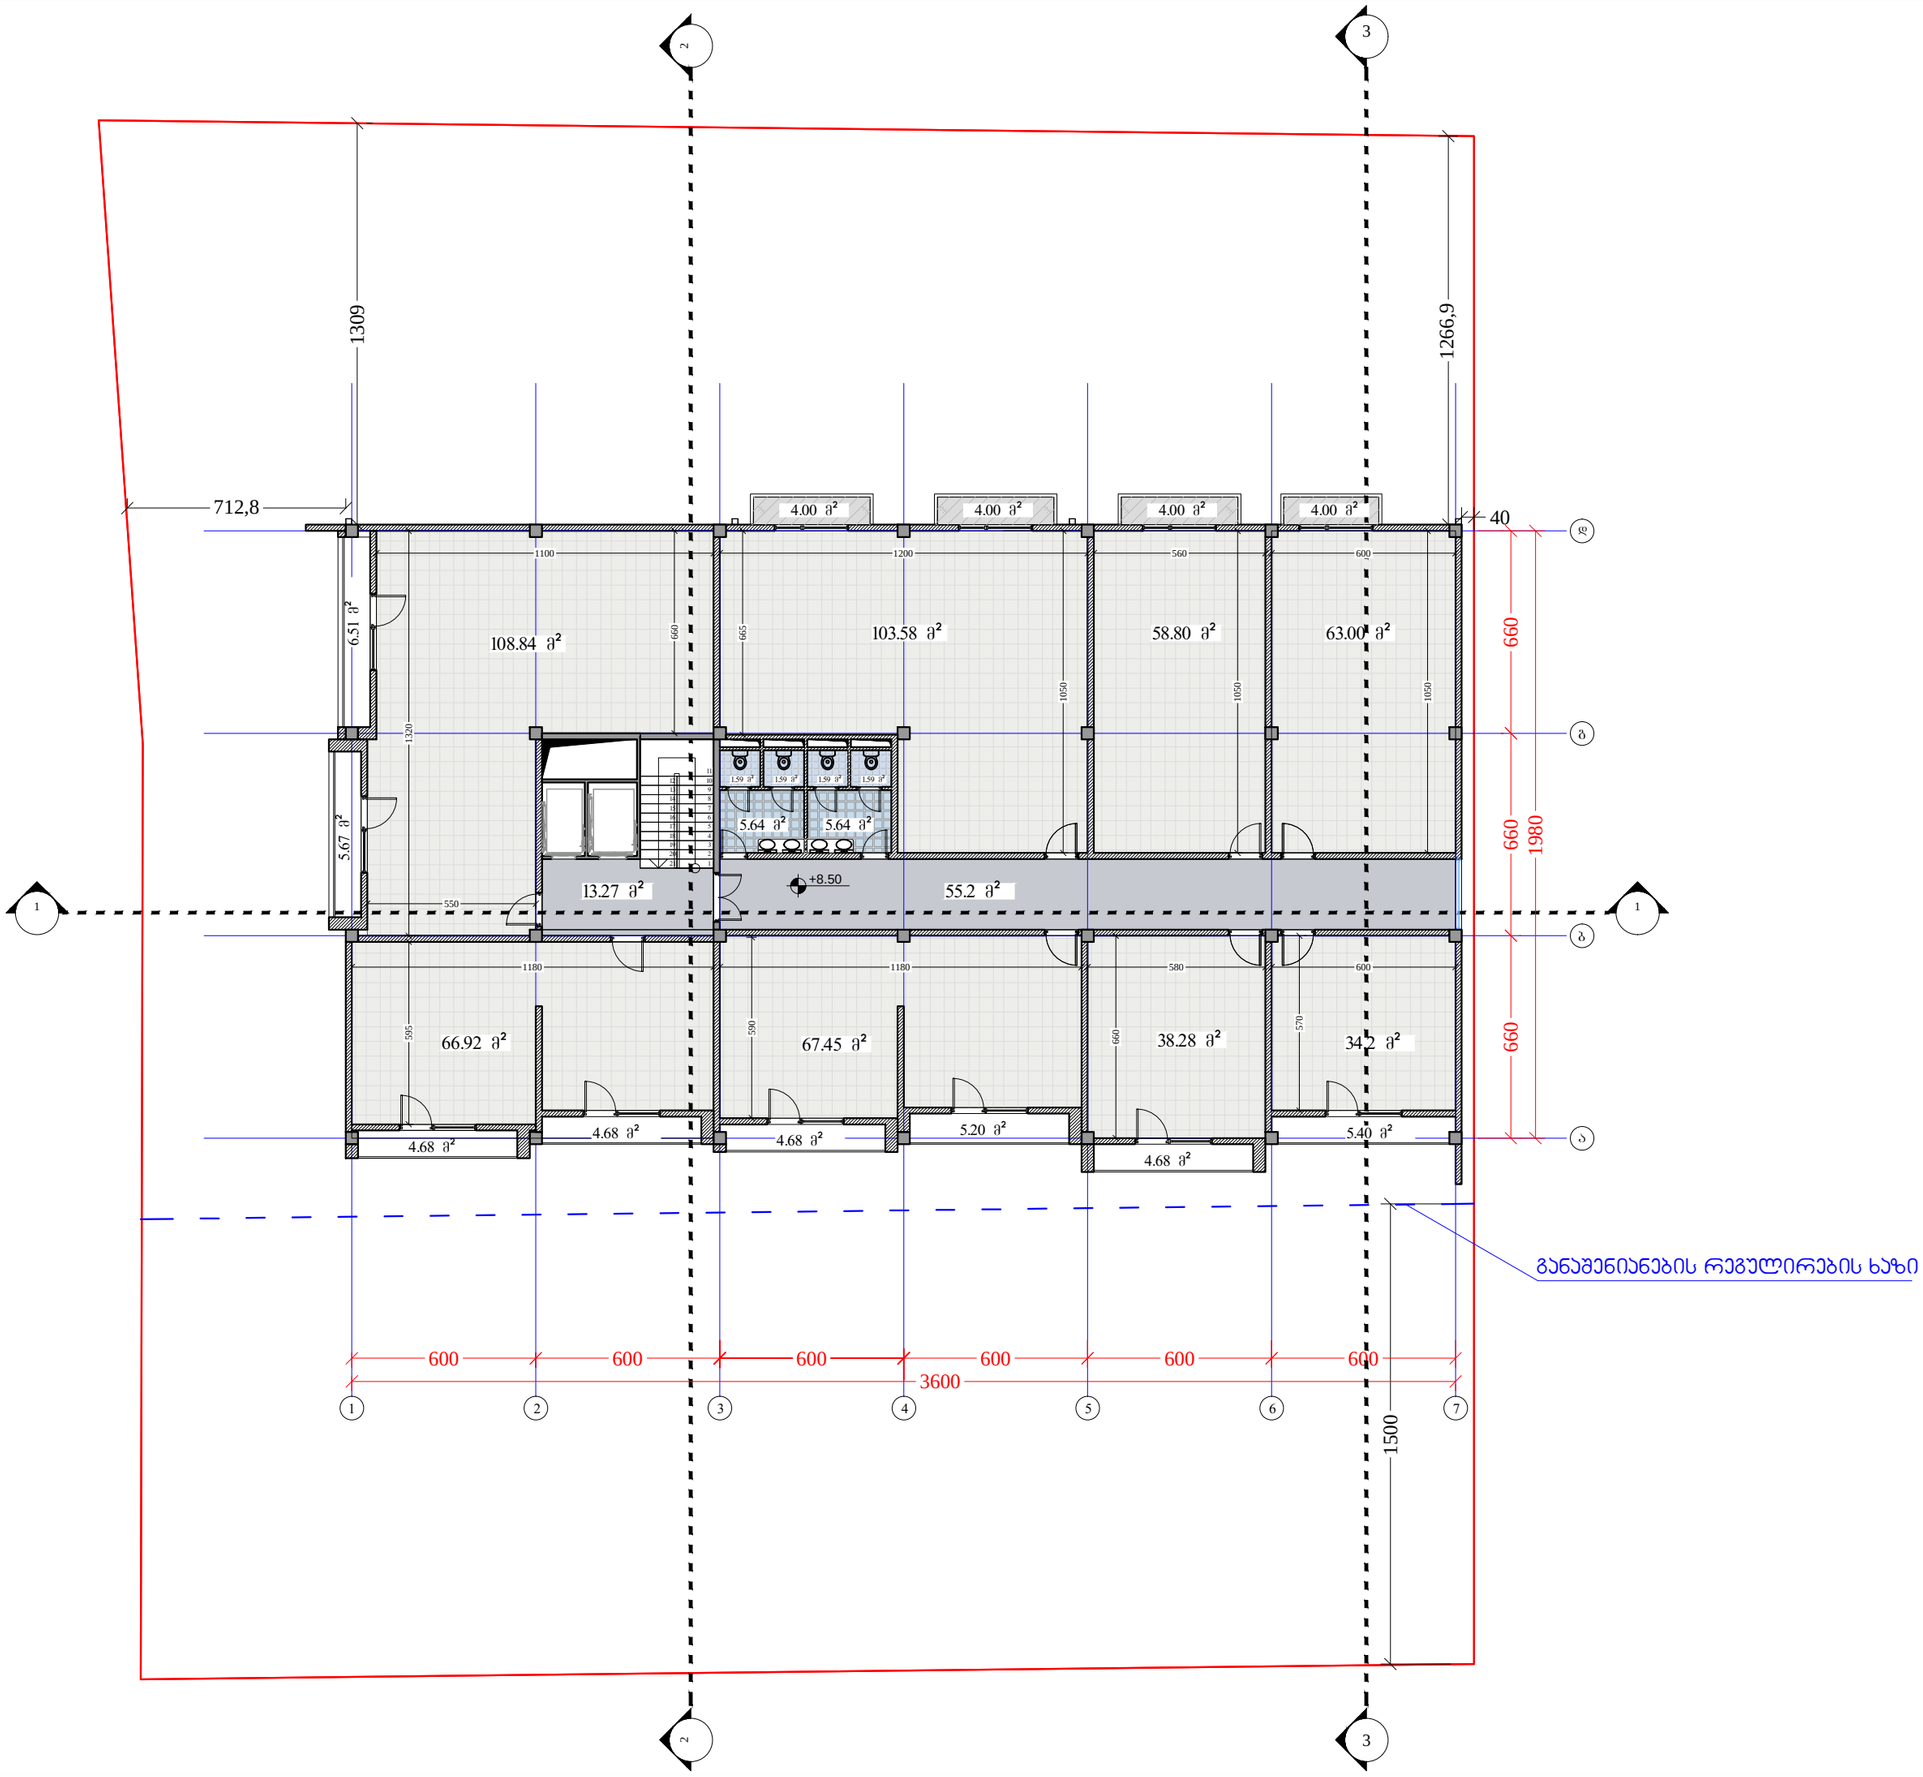

დამკვეთი	შპს "აკვალაინი"
პროექტი	მრავალფუნქციური შენობა
მისამართი	დიდი დიღომი, დავით აღმაშენებლის ხეივანი, ნაკვეთი 14 - 517

თანამდებობა	გვარი	ხელმოწერა
მთ.არქიტექტორი	ბ.იმერლიშვილი	
აკტორი	ბ.იმერლიშვილი	
კონსტრუქტორი		

არქიტექტურული ნაწილი

მასშტაბი		თარიღი
ნახაზი		პორექტირება
გეგმა +8.50 ნიშნულზე		№
		1
		2
		3
		4
		5
		6

სტადია	ინდექსი	ფურცლები
პროექტი		































ფორმატი	დაკვეთა №	პროექტის №	ფაილის სახელი
A-3		1.6	gegmebi.dwg

პირობითი აღნიშვნები

-0.15 (896.85) - ნიშნული

20.5 m2 - სათავსის ფართობი

- საკადასტრო საზღვარი

- განაშენიანების რეგ. ხაზი

ტექნიკურ ეკ. მაჩვენებელი

საერთო ფართობი - 709.22 მ2

მათ შორის: პირის უჯრედი - 13.27 მ2
დერეფნის ფართობი - 55.2 მ2
საოფისე ფართობი - 561.33 მ2
სან.კვანძი - 17.64 მ2
საზაფხულო ფართობი - 61.78 მ2

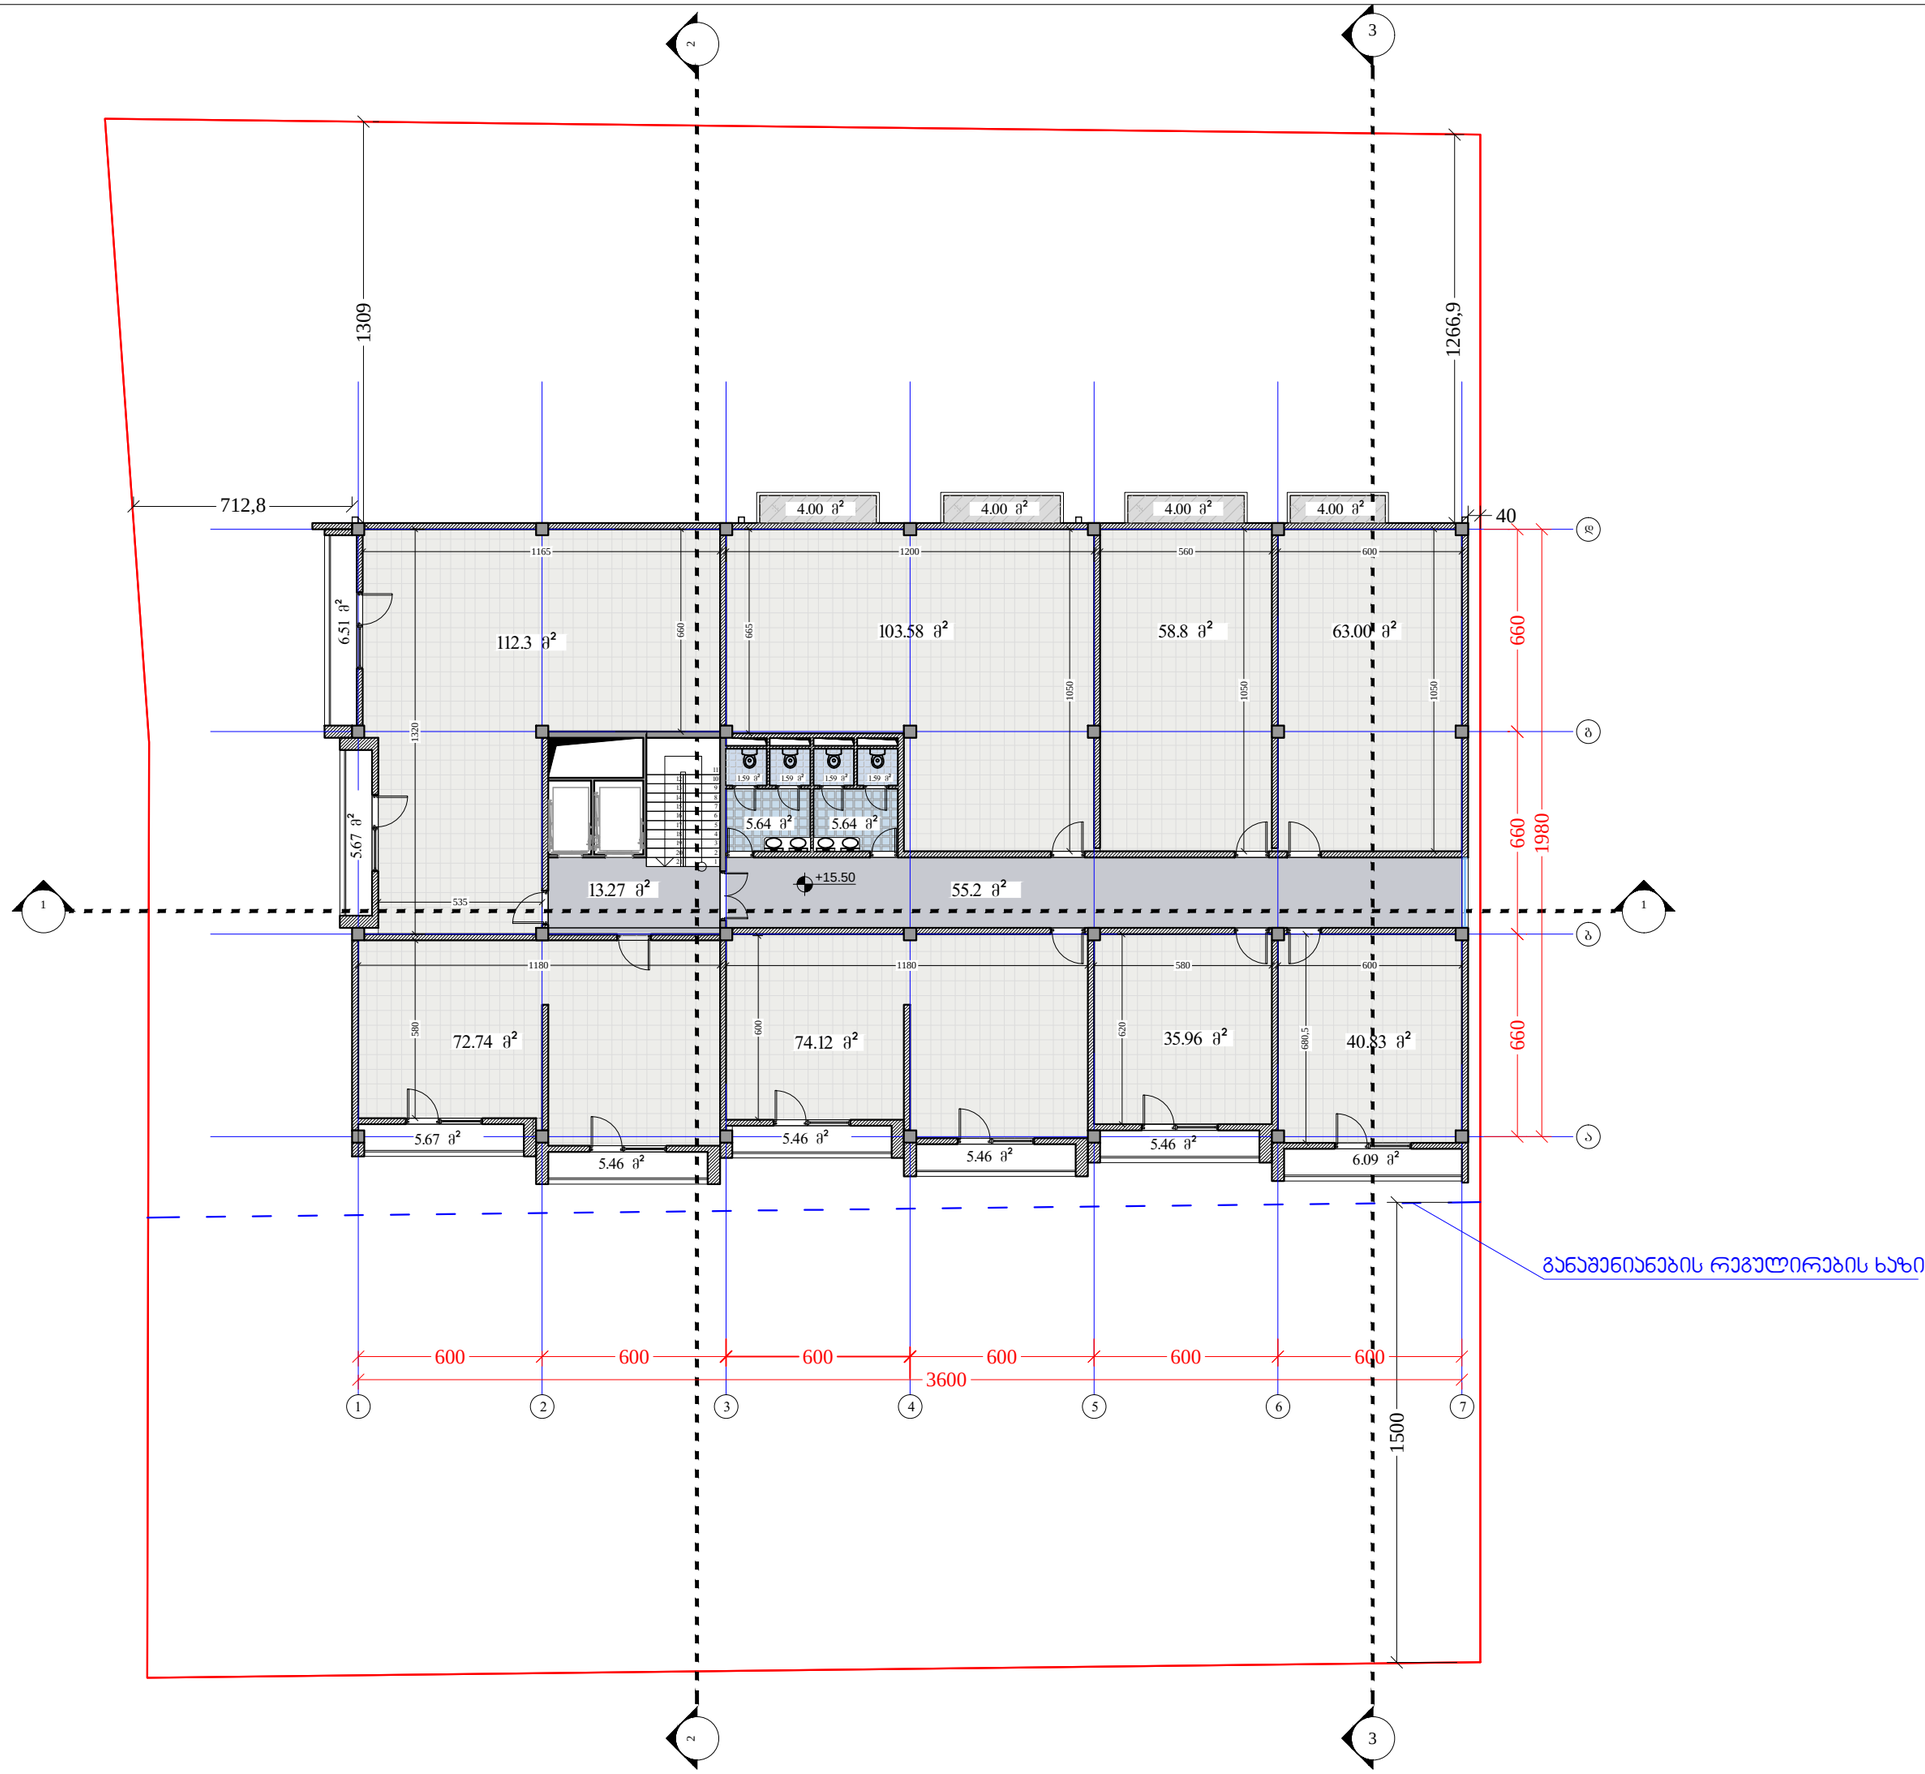

დამკვეთი	შპს "აკვალაინი"
პროექტი	მრავალფუნქციური შენობა
მისამართი	დიდი დიღომი, დავით აღმაშენებლის ხეივანი, ნაკვეთი 14 - 517

თანამდებობა	გვარი	ხელმოწერა
მთ.არქიტექტორი	ბ.იმერლიშვილი	
აგტორი	ბ.იმერლიშვილი	
კონსტრუქტორი		

არქიტექტურული ნაწილი

მასშტაბი		თარიღი
ნახაზი	პროექტირება	
გეგმა +15.50 ნიშნულზე	№	
	1	
	2	
	3	
	4	
	5	
	6	

სტადია	ინდექსი	ფურცლები
პროექტი		

ფორმატი	დაკვეთა №	პროექტის №	ფაილის სახელი
A-3		1.6	gegmebi.dwg

პირობითი აღნიშვნები

-0.15 (896.85) - ნიშნული

20.5 m2 - სათავსის ფართობი

- საკადასტრო საზღვარი

- განაშენიანების რეგ. ხაზი

ტექნიკურ ეკ. მაჩვენებელი

საერთო ფართობი - 696.48 მ2

მათ შორის: ჯიბის უჯრედი - 13.27 მ2
დერეფნის ფართობი - 55.2 მ2
საოფისე ფართობი - 549.06 მ2
სან.კვანძი - 17.64 მ2
საზაფხულო ფართობი - 61.31 მ2

712,8
1309
1266,9
40
660
660
1980
660
1500
600 600 600 600 600 600
3600
1135 1200 560 600
1180 1180 580 600
515
4.00 მ² 4.00 მ² 4.00 მ² 4.00 მ²
108.98 მ²
103.58 მ²
58.80 მ²
63.00 მ²
6.51 მ²
5.67 მ²
1.59 მ² 1.59 მ² 1.59 მ² 1.59 მ²
5.64 მ² 5.64 მ²
13.27 მ²
+19.00
55.2 მ²
73.54 მ²
69.77 მ²
35.09 მ²
36.20 მ²
5.46 მ² 5.46 მ² 5.46 მ² 5.46 მ² 5.20 მ² 6.09 მ²
660 660 660

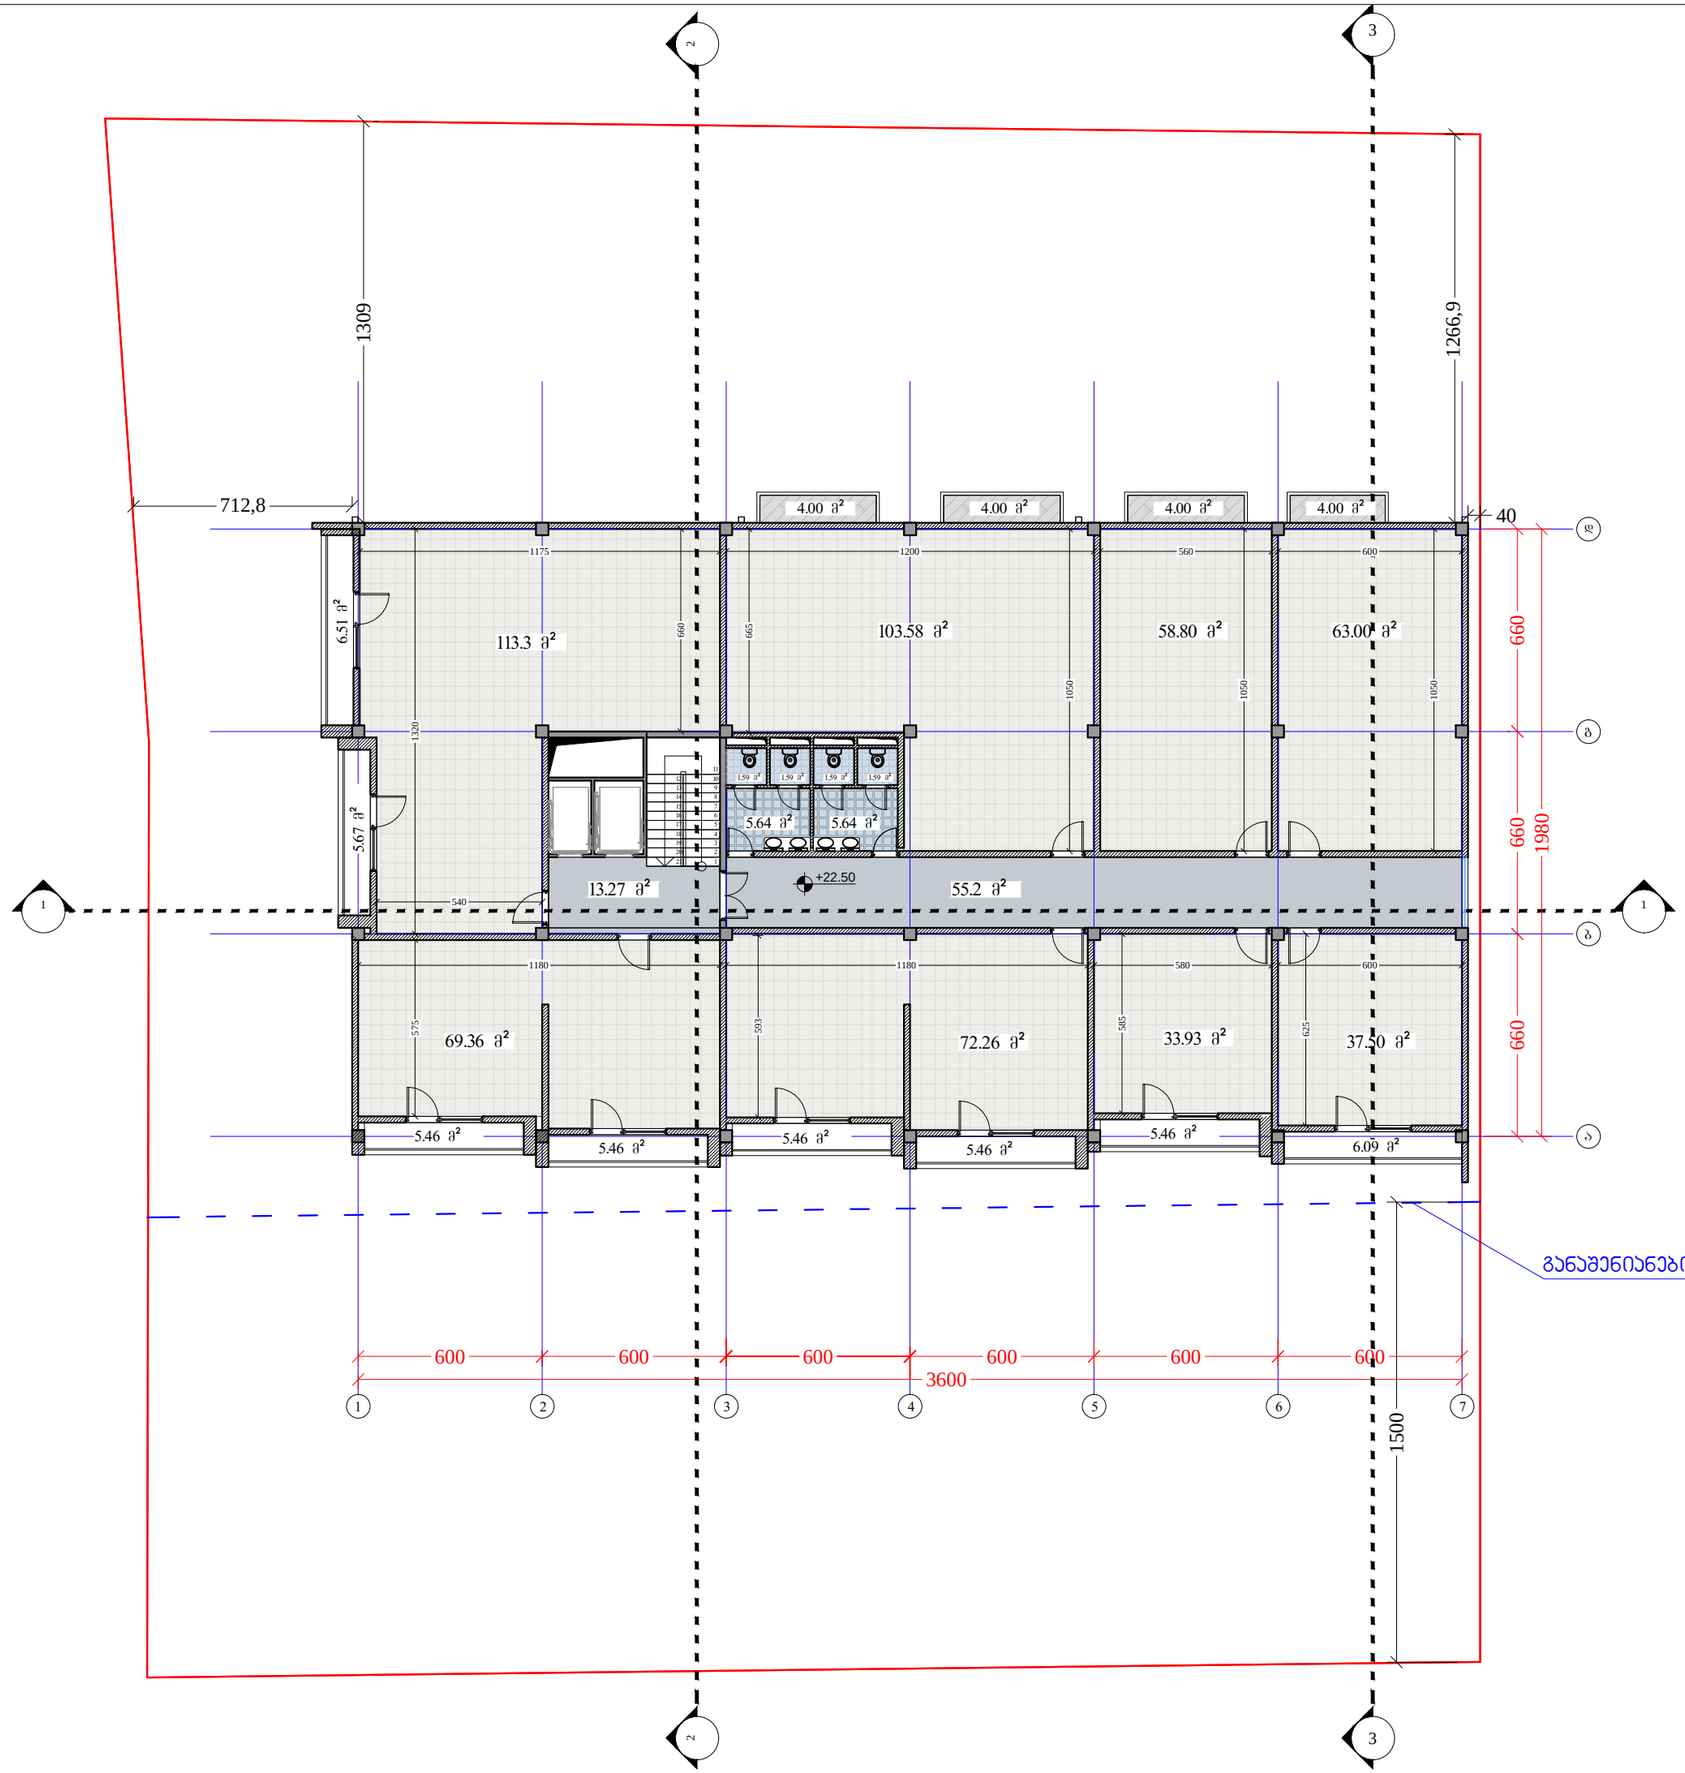

ფორმატი	დაკვეთა №	პროექტის №	ფაილის სახელი
A-3		1.6	gegmebi.dwg

პირობითი აღნიშვნები

-0.15 (896.85) - ნიშნული

20.5 m2 - სათავსის ფართობი

- საკადასტრო საზღვარი

- განაშენიანების რეგ. ხაზი

ტექნიკურ ეკ. მაჩვენებელი

საერთო ფართობი - 699.41 მ2

მათ შორის: პირის უჯრედი - 13.27 მ2
დერეფნის ფართობი - 55.2 მ2
საოფისე ფართობი - 551.73 მ2
სან.კვანძი -17.64 მ2
საზაფხულო ფართობი - 61.57 მ2

დამკვეთი	შპს "აკვალაინი"
პროექტი	მრავალფუნქციური შენობა
მისამართი	დიდი დიღომი, დავით აღმაშენებლის ხეივანი, ნაკვეთი 14 - 517

თანამდებობა	გვარი	ხელმოწერა
მთ.არქიტექტორი	ბ.იმერლიშვილი	
ავტორი	ბ.იმერლიშვილი	
კონსტრუქტორი		

არქიტექტურული ნაწილი

მასშტაბი		თარიღი

ნახაზი: გეგმა +22.50 ნიშნულზე

პროექტირება

№		
1		
2		
3		
4		
5		
6		

სტადია	ინდექსი	ფურცლები
პროექტი		

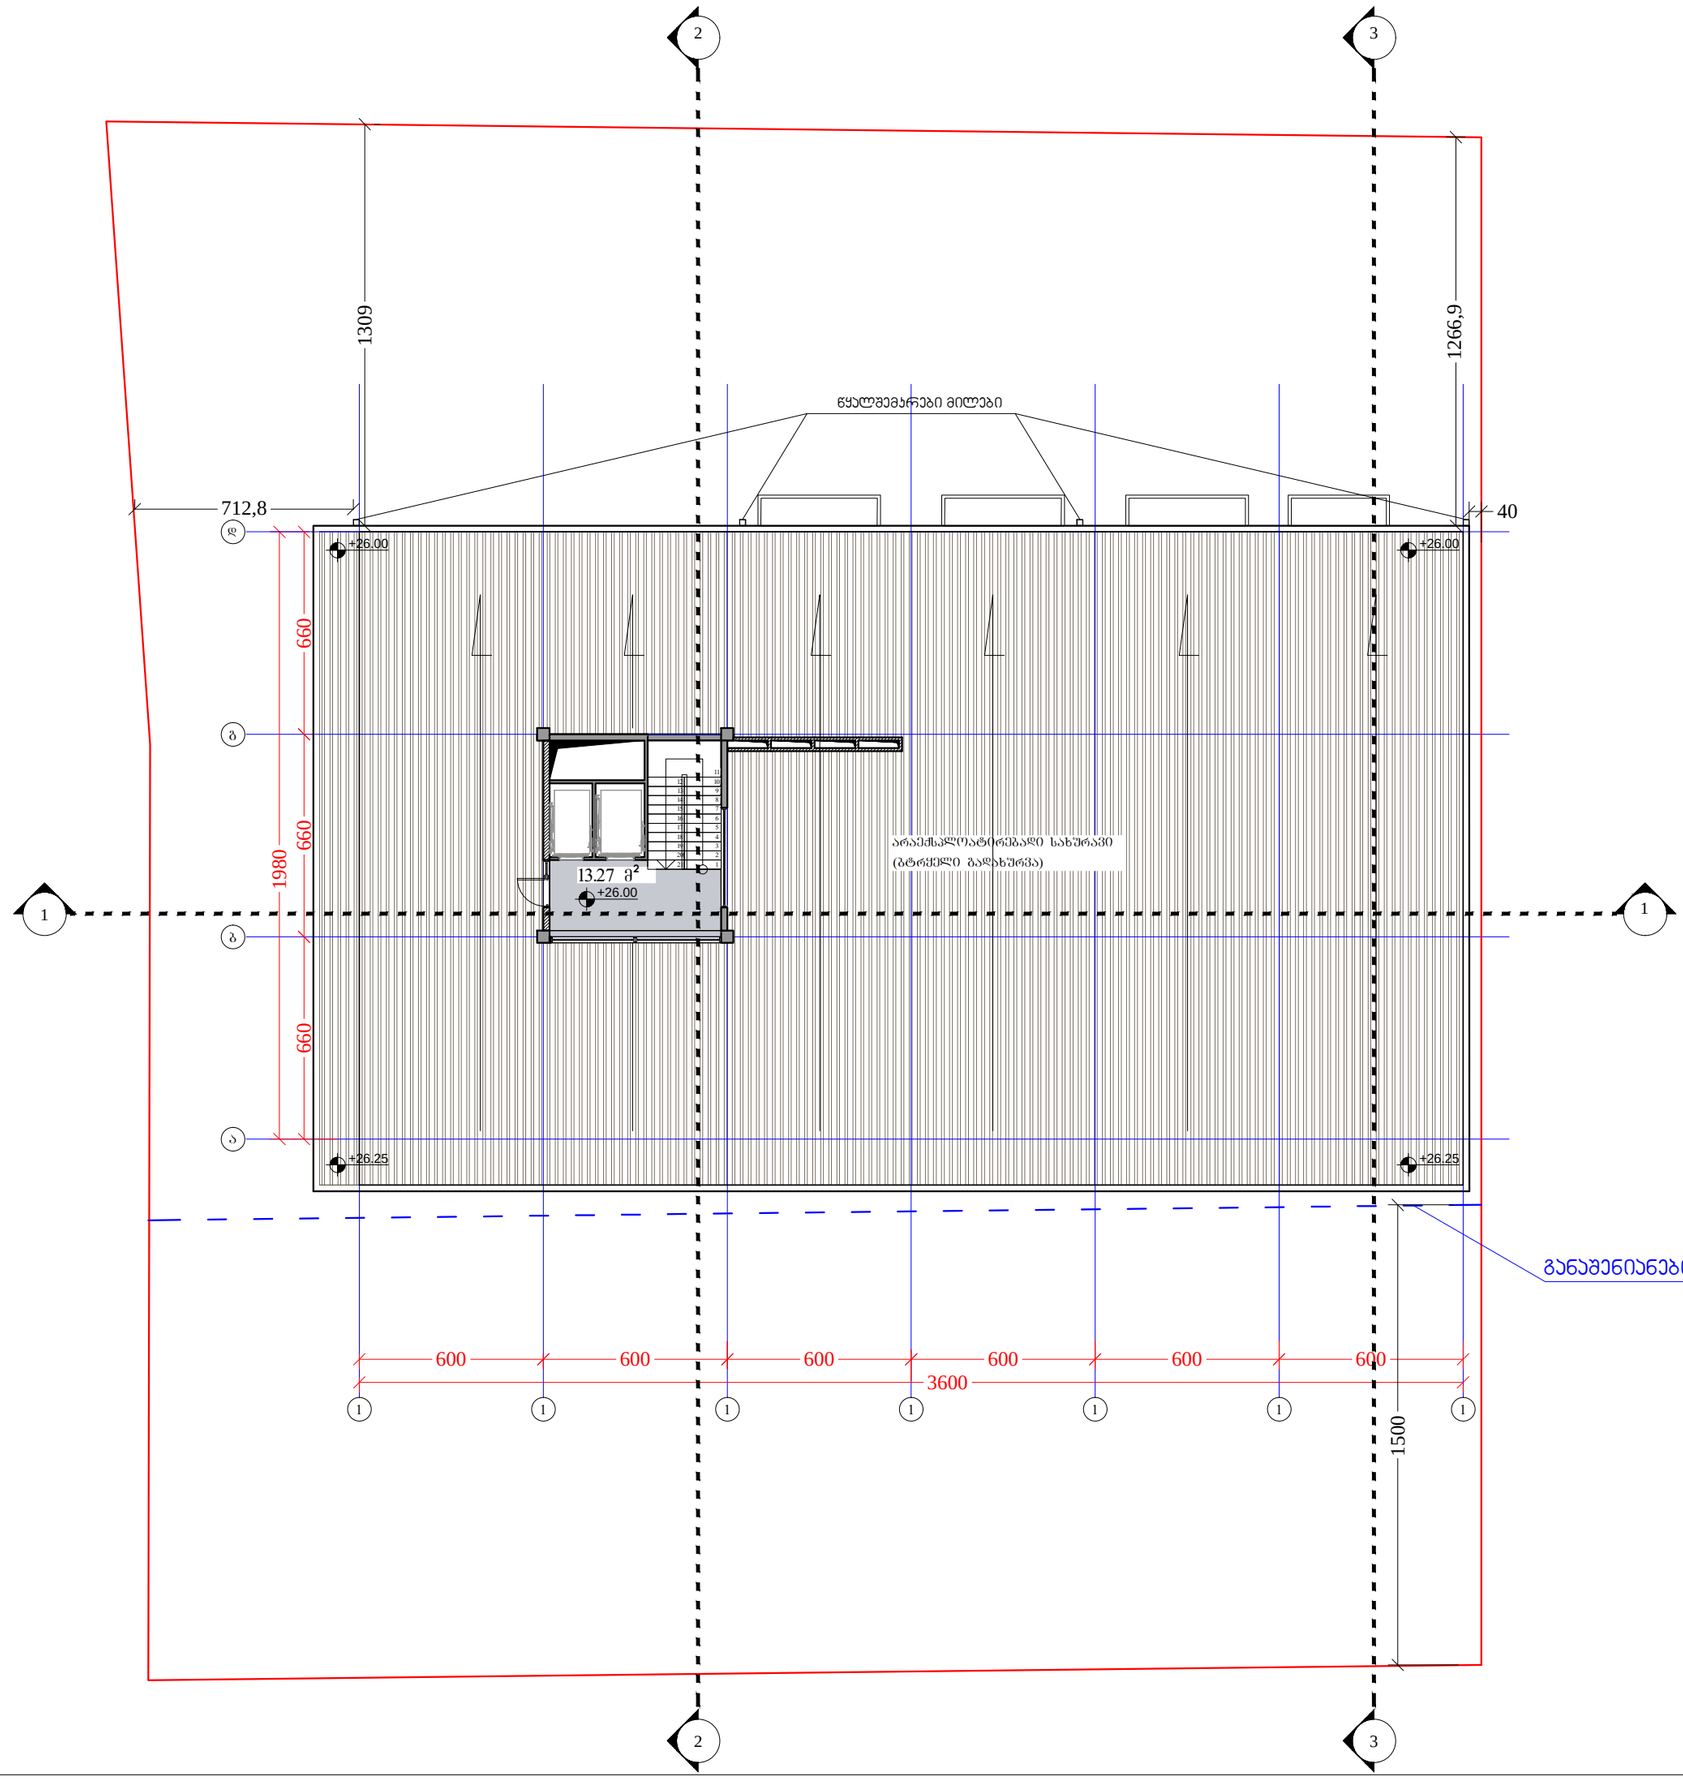

ფორმატი	დაკვეთა №	პროექტის №	ფაილის სახელი
A-3		1.6	gegmebi.dwg

პირობითი აღნიშვნები

-0.15 (896.85) - ნიშნული

20.5 m2 - სათავსის ფართობი

\- საკადასტრო საზღვარი

\- განაშენიანების რეგ. ხაზი

ტექნიკურ ეკ. მაჩვენებელი

საერთო ფართი (ტიბის უჯრედი) - 13.27 მ2

დამკვეთი	შპს "აკვალაინი"
პროექტი	მრავალფუნქციური შენობა
მისამართი	დიდი დიღომი, დავით აღმაშენებლის ხეივანი, ნაკვეთი 14 - 517

თანამდებობა	გვარი	ხელმოწერა
მთ.არქიტექტორი	ბ.იმერლიშვილი	
აგტორი	ბ.იმერლიშვილი	
კონსტრუქტორი		

არქიტექტურული ნაწილი

მასშტაბი		თარიღი

ნახაზი: გეგმა +26.00 ნიშნულზე

პორექტირება

№		
1		
2		
3		
4		
5		
6		

სტადია	ინდექსი	ფურცლები
პროექტი		

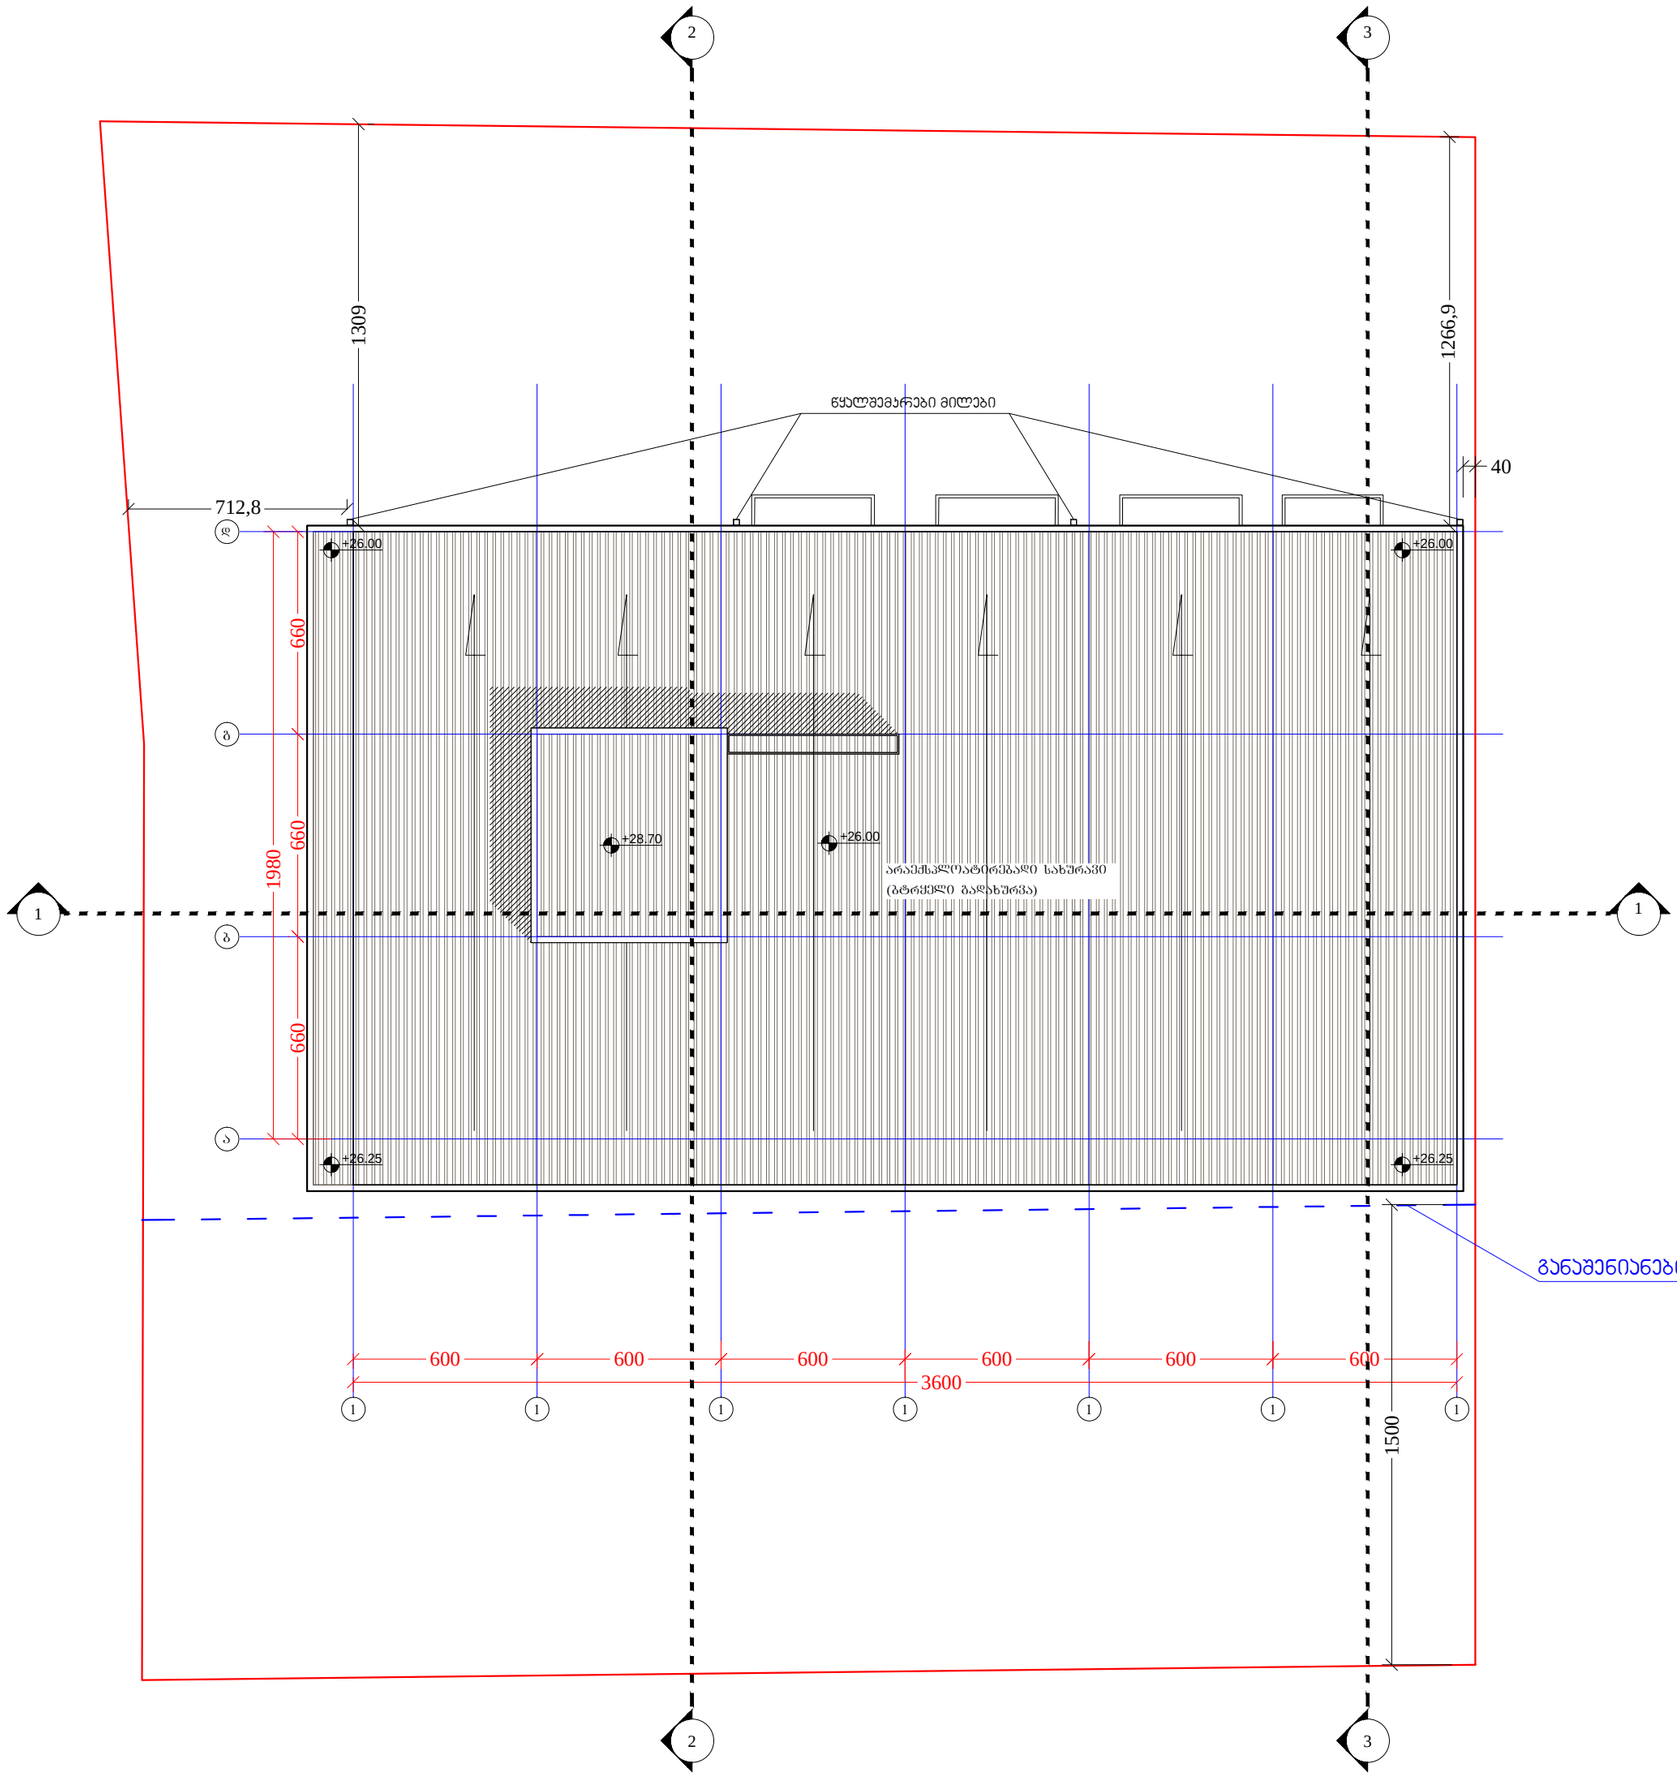

ფორმატი	დაკვეთა №	პროექტის №	ფაილის სახელი
A-3		1.6	gegmebi.dwg

პირობითი აღნიშვნები

-0.15 (896.85) - ნიშნული

20.5 m2 - სათავსის ფართობი

- საკადასტრო საზღვარი

- განაშენიანების რეგ. ხაზი

ტექნიკურ ეკ. მაჩვენებელი

საერთო ფართი - 5687.68 მ2

მათ შორის: პირის უმრედი - პირის ბაქანი - 106.1
სასაწყობე ფართი - 677.8 მ2
საოფისე ფართი - 3339.3 მ2
პომერციული ფართი - 259.86 მ2
სახაფხულო ფართი - 409.41
დერეფნების ფართობი -352.1
სან.კვანძების ფართობი - 110.06
ფართობი პარკინგისთვის - 433.05

დამკვეთი: შპს "აკვალაინი"

პროექტი: მრავალფუნქციური შენობა

მისამართი: დიდი დიღომი, დავით აღმაშენებლის ხეივანი, ნაკვეთი 14 - 517

თანამდებობა	გვარი	ხელმოწერა
მთ.არქიტექტორი	ბ.იმერლიშვილი	
პტორი	ბ.იმერლიშვილი	
პონსტრუქტორი		

არქიტექტურული ნაწილი

მასშტაბი		თარიღი

ნახაზი: გადახურვის გეგმა

პორექტირება

№		
1		
2		
3		
4		
5		
6		

სტადია	ინდექსი	ფურცლები
პროექტი		