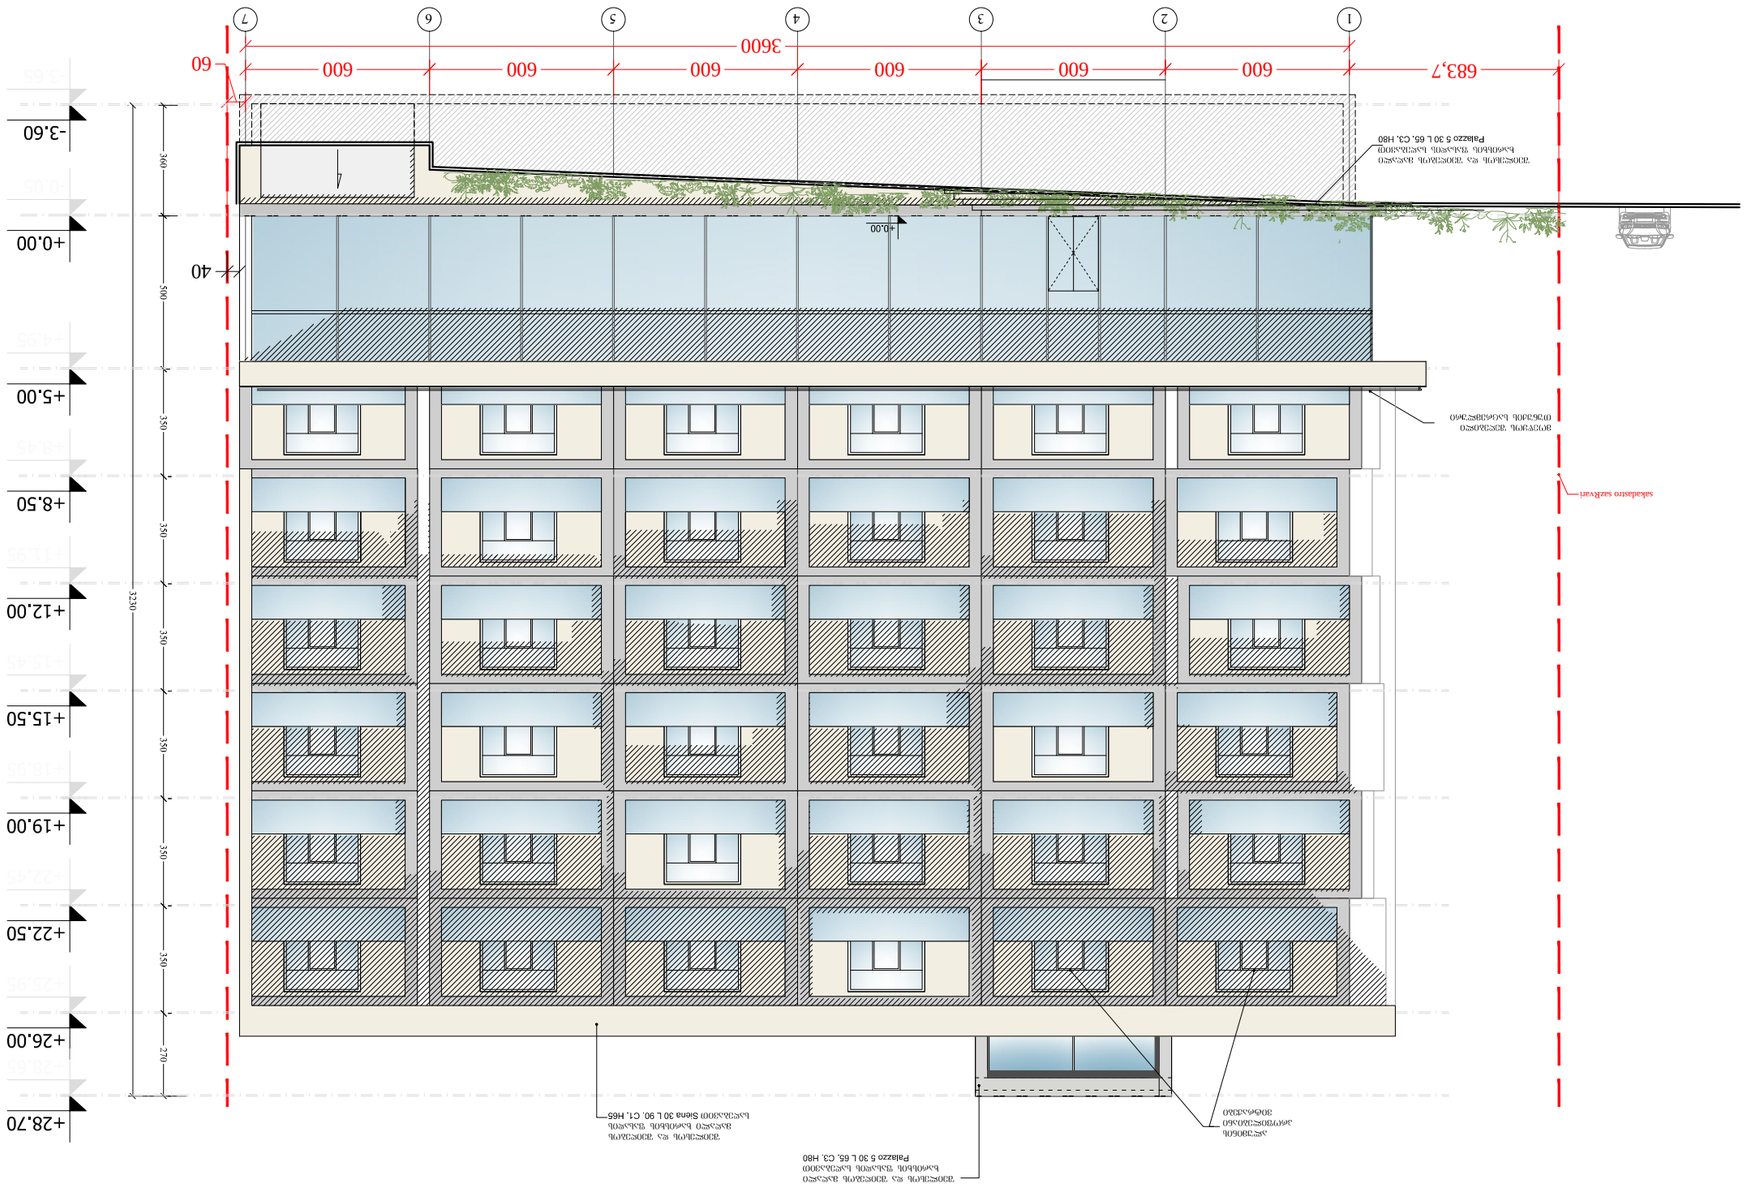










































ფორმატი	დაკვეთა №	პროექტის №	ფაილის სახელი
A-3		1.6	gegmebi.dwg

პირობითი აღნიშვნები

-0.15 (896.85) - ნიშნული

20.5 m2 - სათავსის ფართობი

- საკადასტრო საზღვარი

- განაშენიანები რეგ. ხაზი

ტექნიკურ ეკ. მაჩვენებელი

საერთო ფართი - 5687.68 მ2
მათ შორის: პირის უჯრედი - პირის ბაქანი - 106.1
სასაწყობე ფართი - 677.8 მ2
საოფისე ფართი - 3339.3 მ2
კომერციული ფართი - 259.86 მ2
სახანძრო ფართი - 409.41
დერეფნების ფართობი -352.1
სან.კვანძების ფართობი - 110.06
ფართობი პარკინგისთვის - 433.05

დამკვეთი	შპს "აკვალიანი"
პროექტი	მრავალფუნქციური შენობა
მისამართი	დიდი დიღომი, დავით აღმაშენებლის ხეივანი, ნაკვეთი 14 - 517

თანამდებობა	გვარი	ხელმოწერა
მთ.არქიტექტორი	ბ.იმერლიშვილი	
პატრონი	ბ.იმერლიშვილი	
კონსტრუქტორი		

არქიტექტურული ნაწილი

მასშტაბი		თარიღი

ნახაზი: ფასადი დ-ა ღერძებში

პროექტირება

№		
1		
2		
3		
4		
5		
6		

სტადია	ინდექსი	ფურცლები
პროექტი		




































