ფორმატი	დაკვეთა №	პროექტის №	ფაილის სახელი
A-3		1.6	gegmebi.dwg

პირობითი აღნიშვნები

-0.15 (896.85) - ნიშნული


20.5 m2 - სათავსის ფართობი

- საკადასტრო საზღვარი

- განაშენიანების რეგ. ხაზი

ტექნიკურ ეკ. მაჩვენებელი

საერთო ფართი - 5687.68 მ2	
მათ შორის: პირის უჯრედი - პირის ბაქანი - 106.1	
სასაწყობე ფართი - 677.8 მ2	
საოფისე ფართი - 3339.3 მ2	
პრივატიული ფართი - 259.86 მ2	
საზაფხულო ფართი - 409.41	
დერეფნების ფართობი -352.1	
სან.კვანძების ფართობი - 110.06	
ფართობი პარკინგისთვის - 433.05	

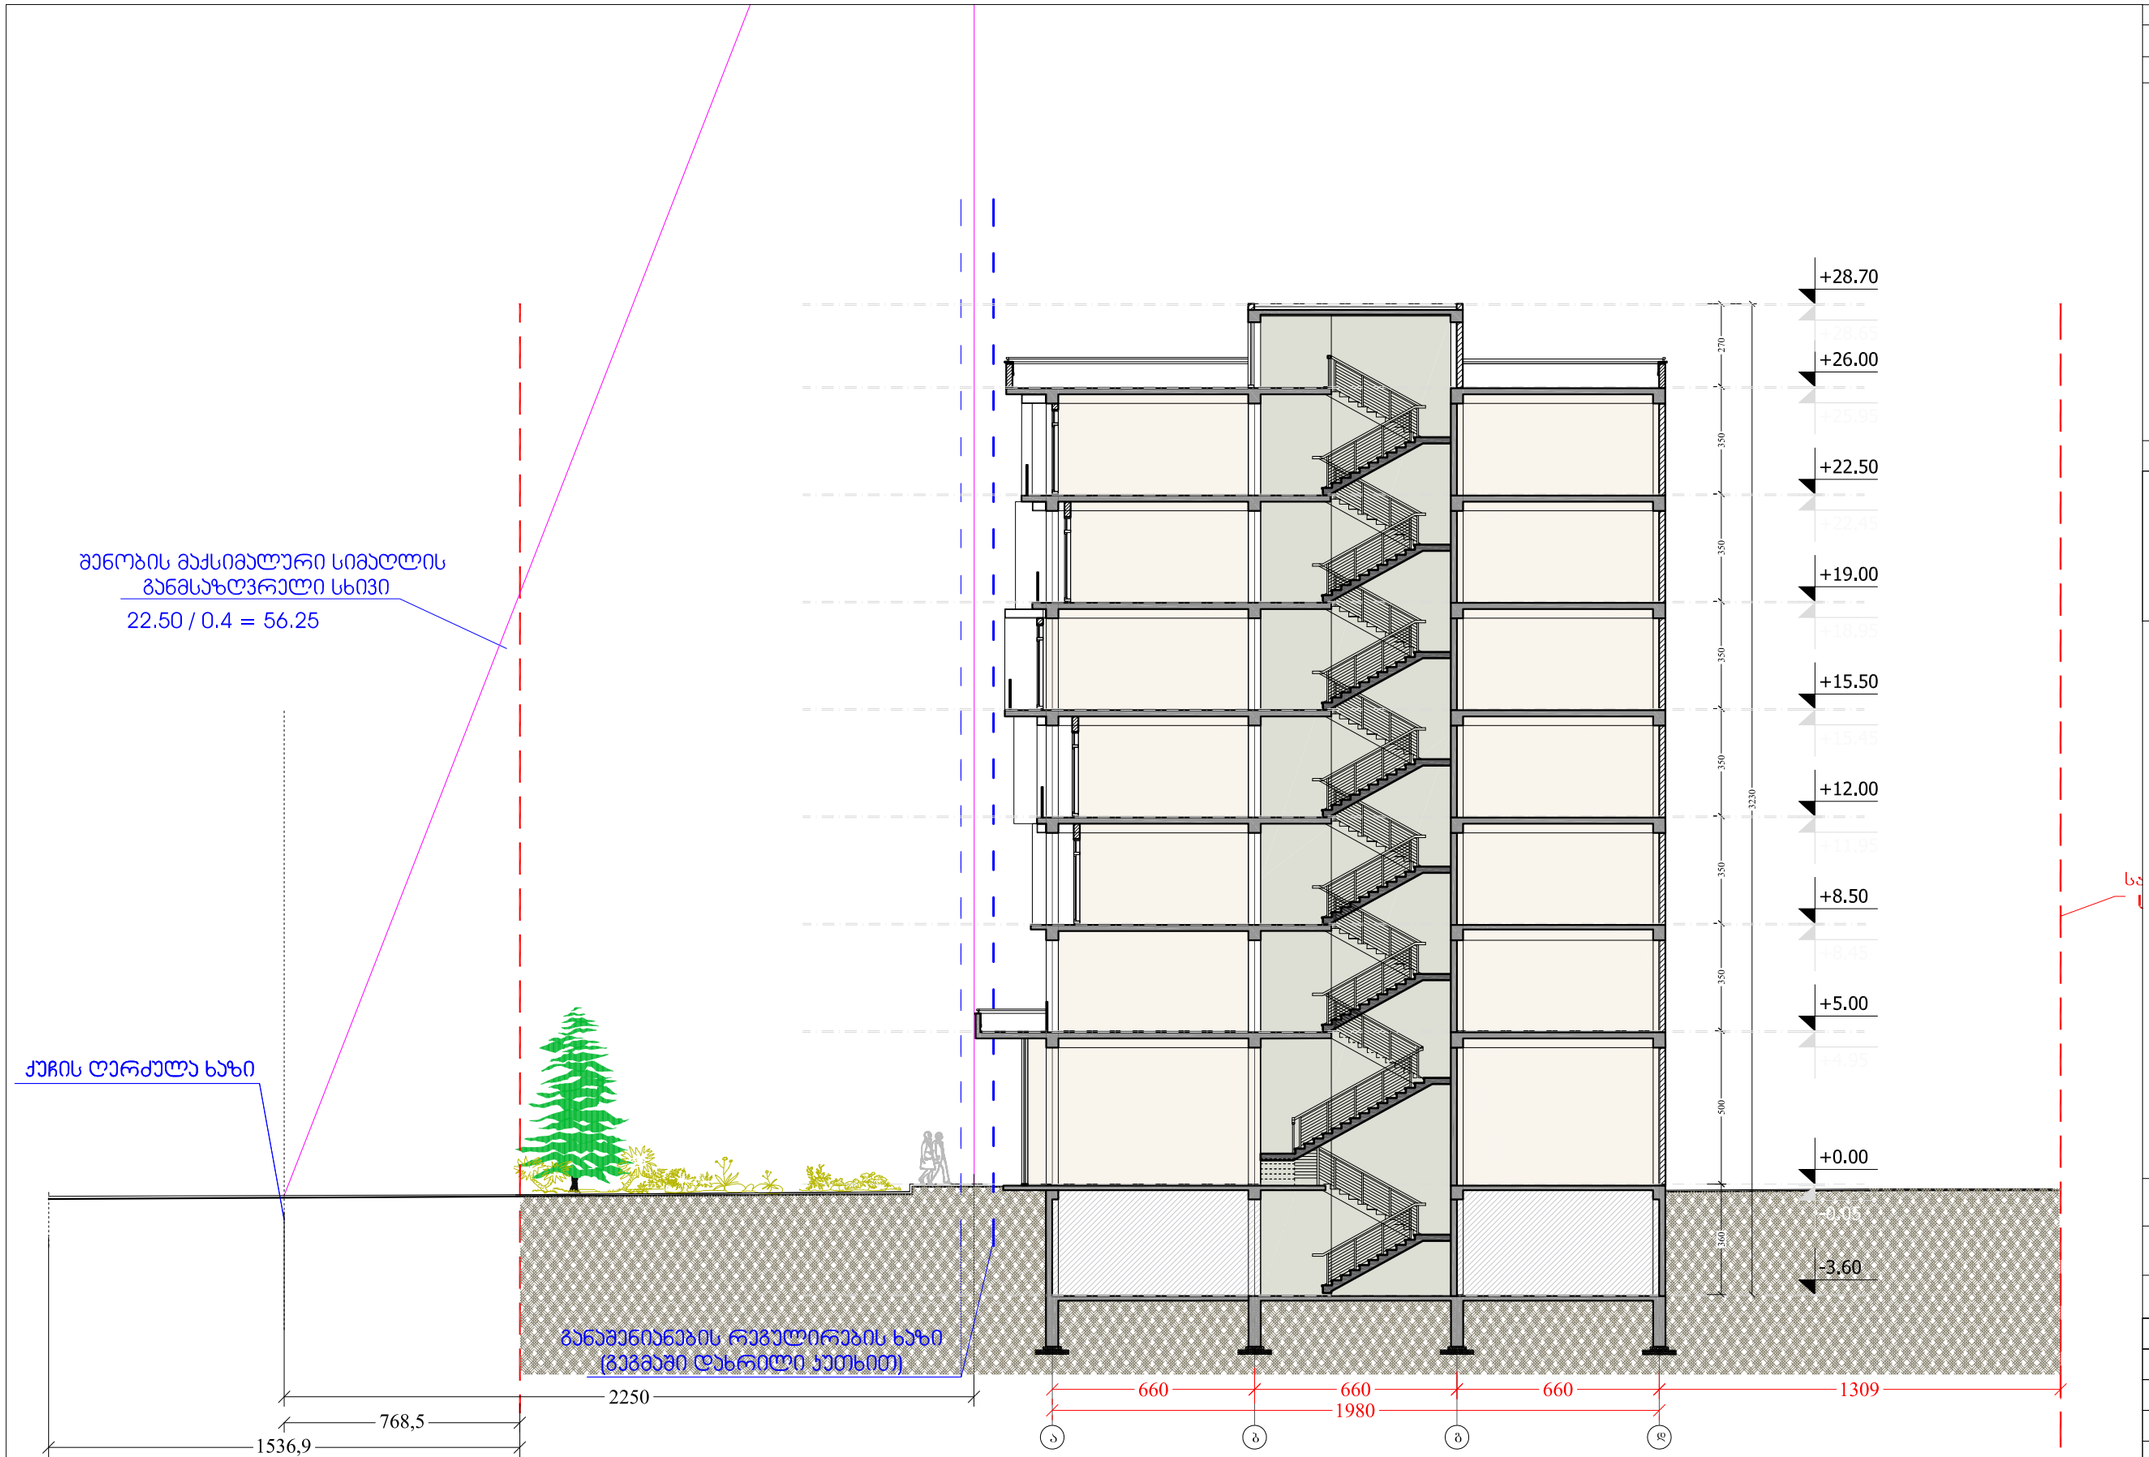

დამკვეთი: შპს "აკვალაინი"

პროექტი: მრავალფუნქციური შენობა

მისამართი: დიდი დიღომი, დვინის აღმაშენებლის ხეივანი, ნაკვეთი 14 - 517

თანამდებობა	გვარი	ხელმოწერა
მთ.არქიტექტორი	ბ.იმერლიშვილი	
ავტორი	ბ.იმერლიშვილი	
კონსტრუქტორი		

არქიტექტურული ნაწილი

მასშტაბი	
ნახაზი: სიმაღლის განმსაზღვრელი სქემა	თარიღი

პროექტირება

№		
1		
2		
3		
4		
5		
6		

სტადია	ინდექსი	ფერცლები
პროექტი		