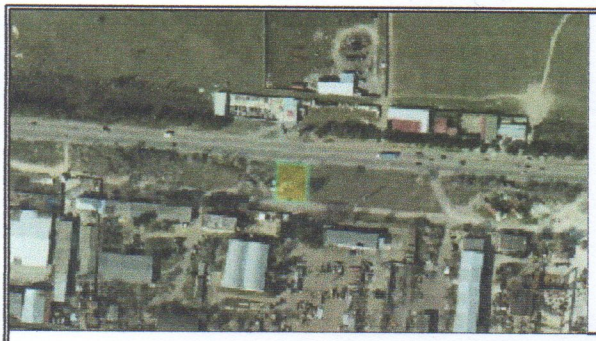

ქ. თბილისი, ზურაბ ანჯაფარიძის №156

(ს/კ 81.08.16.420)

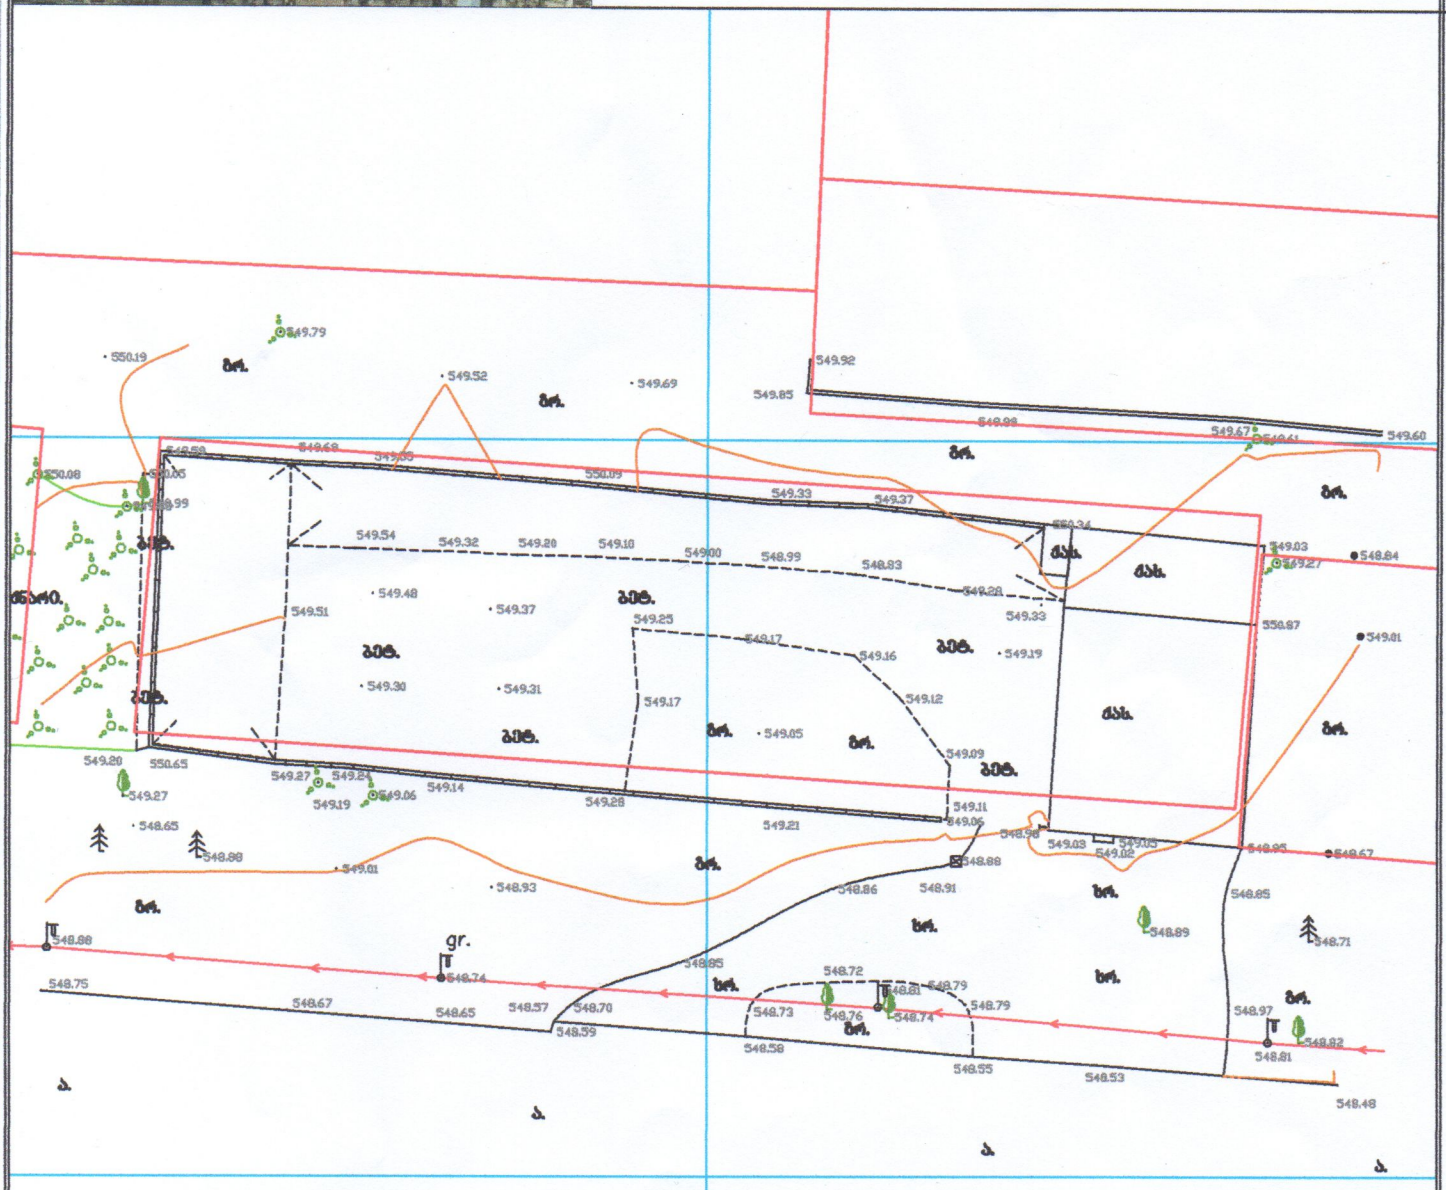



03.11.2017	1:500		

1:500			03.11.2017

Neo Klasiki