ჭრილი 1-1

მ 1:100

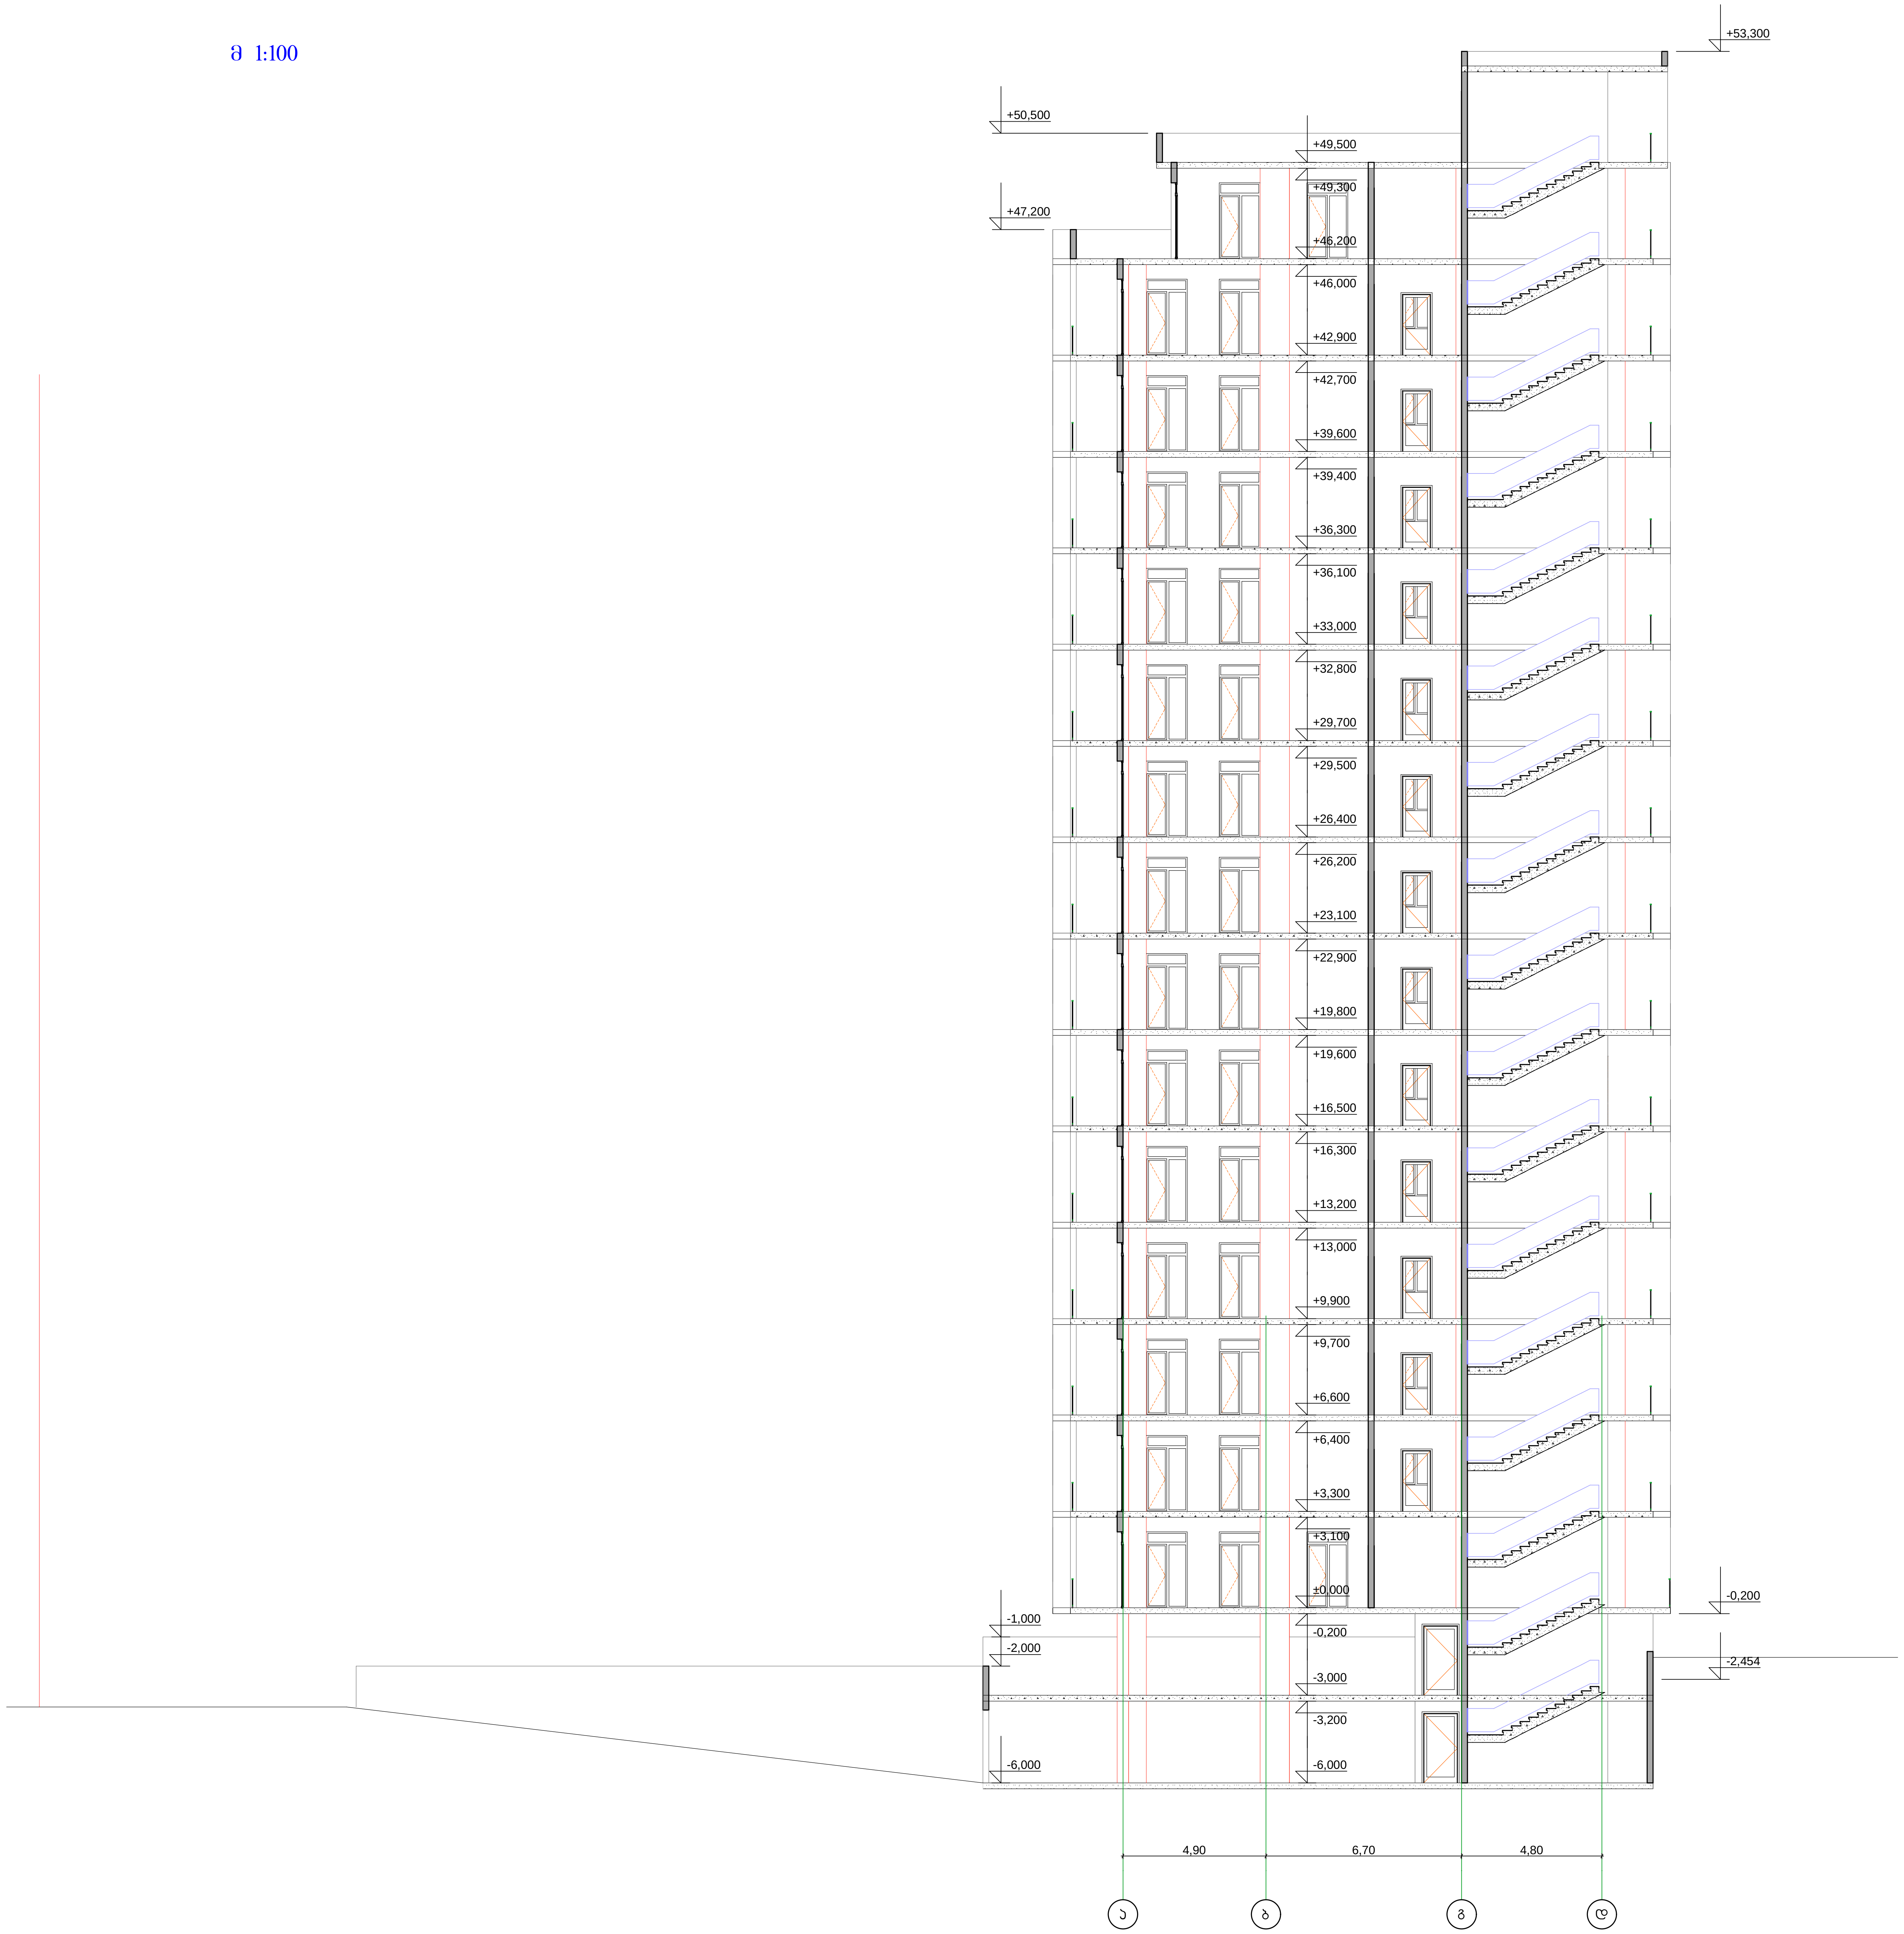

ჭრილი 1-1

მ 1:100

დამკვეთი	გ.ოგოძე	
პრო.ავტორი	კაბულაძე	
შეასრულა	კაბულაძე	

საპროექტო ობიექტის მისამართი

ქ.თბილისი დელისი ქუჩა № 3

დამკვეთი

" დელისი 3 "

დასაპროექტებელი ობიექტი

მრავალფუნქციური კომპლექსი/შენობა

ქალაქგეგმარებითი პარამეტრები

განაშენიანების კოეფიციენტი	კ1=0,6
ინტენსივობის კოეფიციენტი	კ2=3.7

ტექნიკური მონაცემები

მიწის ნაკვეთის ფართი	6445 მ²

არქიტექტურული ნაწილი

სტადია პროექტი	ფურცელი	გვ. ა-

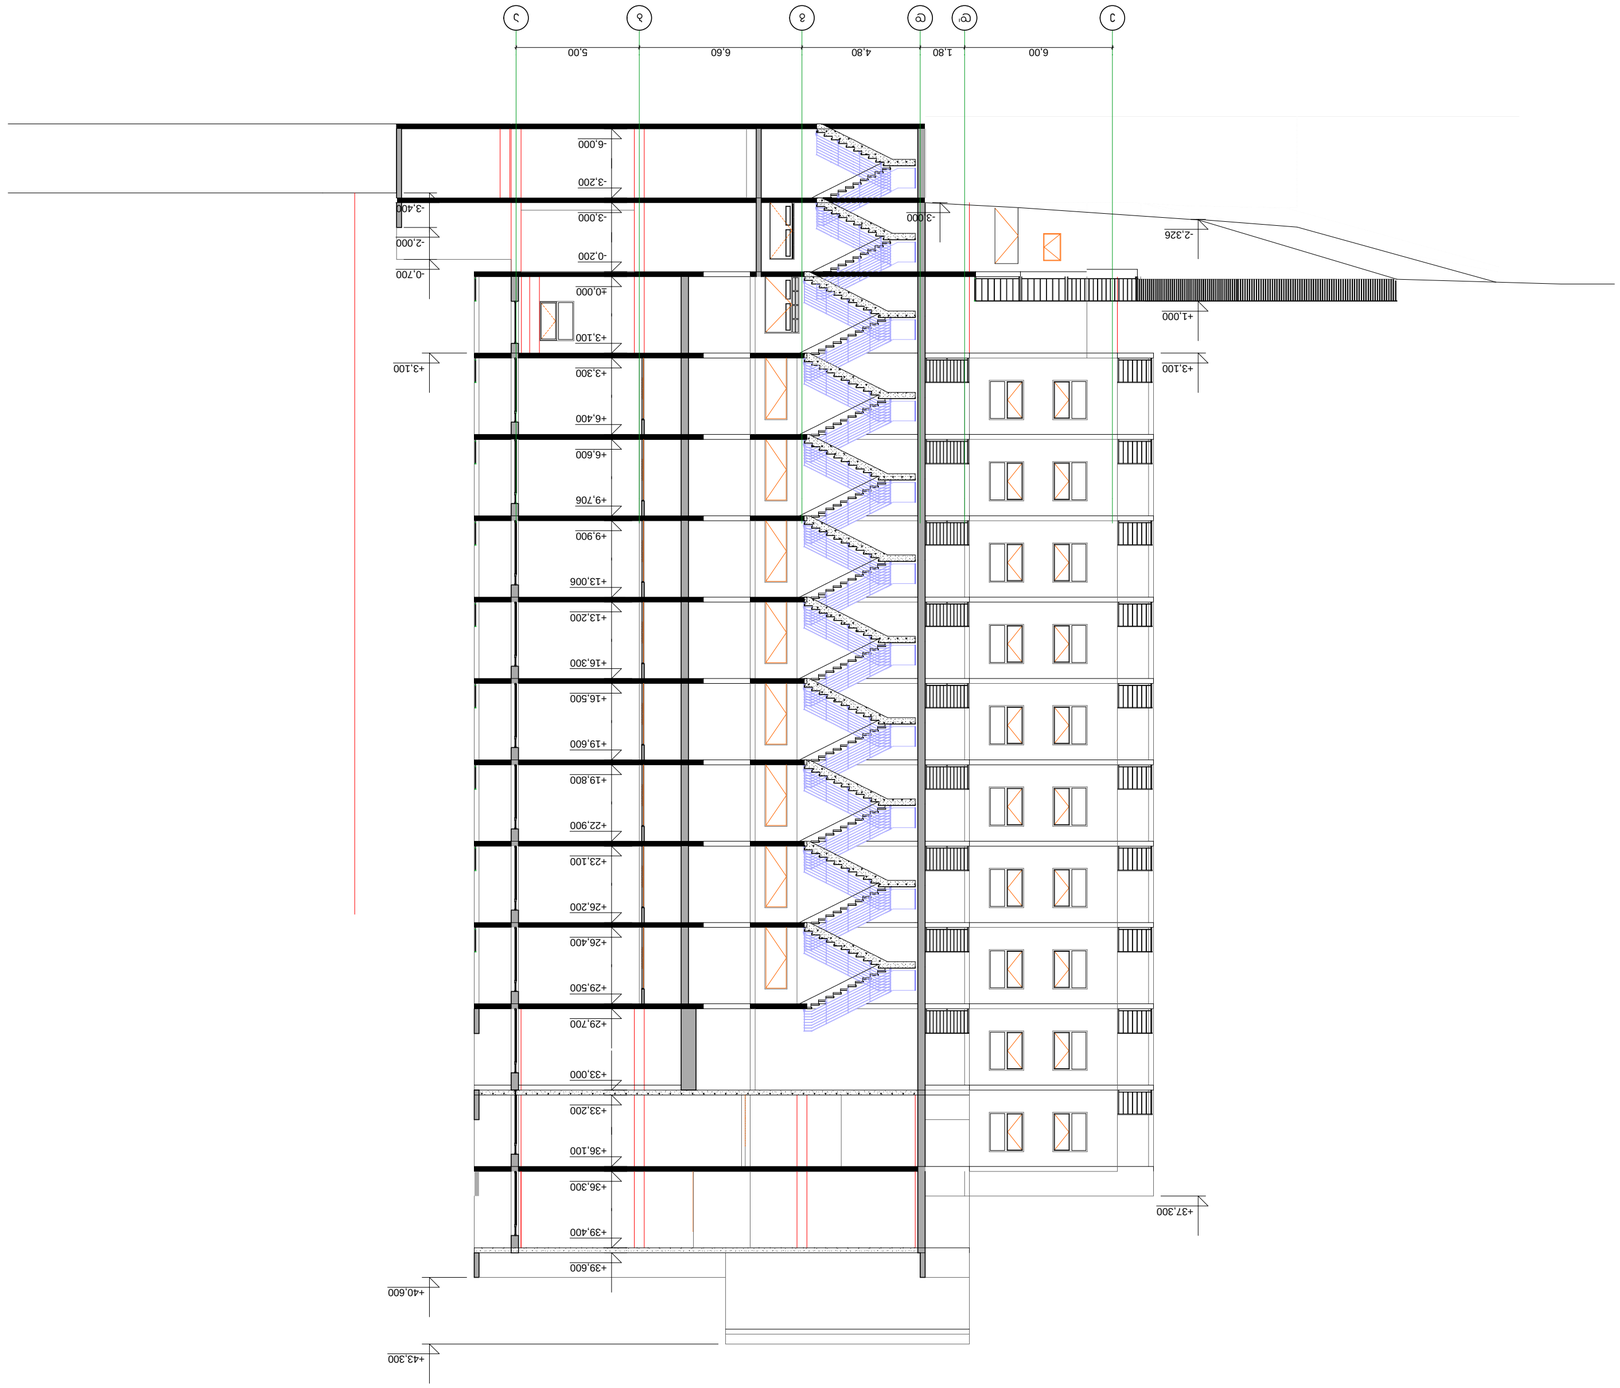




172	Комната	72,00
173	Комната	55,80
174	Кухня	45,95
175	Комната	56,20
176	Комната	49,30
177	Санузел	7,40
178	Коридор	32,00
