საქართველო
ქ. თბილისის მერია
სსიპ თბილისის არქიტექტურის სამსახური

ქალაქი თბილისი , სოფ.დიღომი **(01.72.14.040.670)** შპს "დიღომი დეველოპმენტ"-ის (405165832) საკუთრებაში არსებული 958 კვ.მ. სასოფლო-სამეურნეო დანიშნულების მიწის ნაკვეთის და მისი მიმდებარე ტერიტორიის ტოპოგრაფიული

გეგმა

სამსახურის შტრიხი: /----------/

საფუძველი:

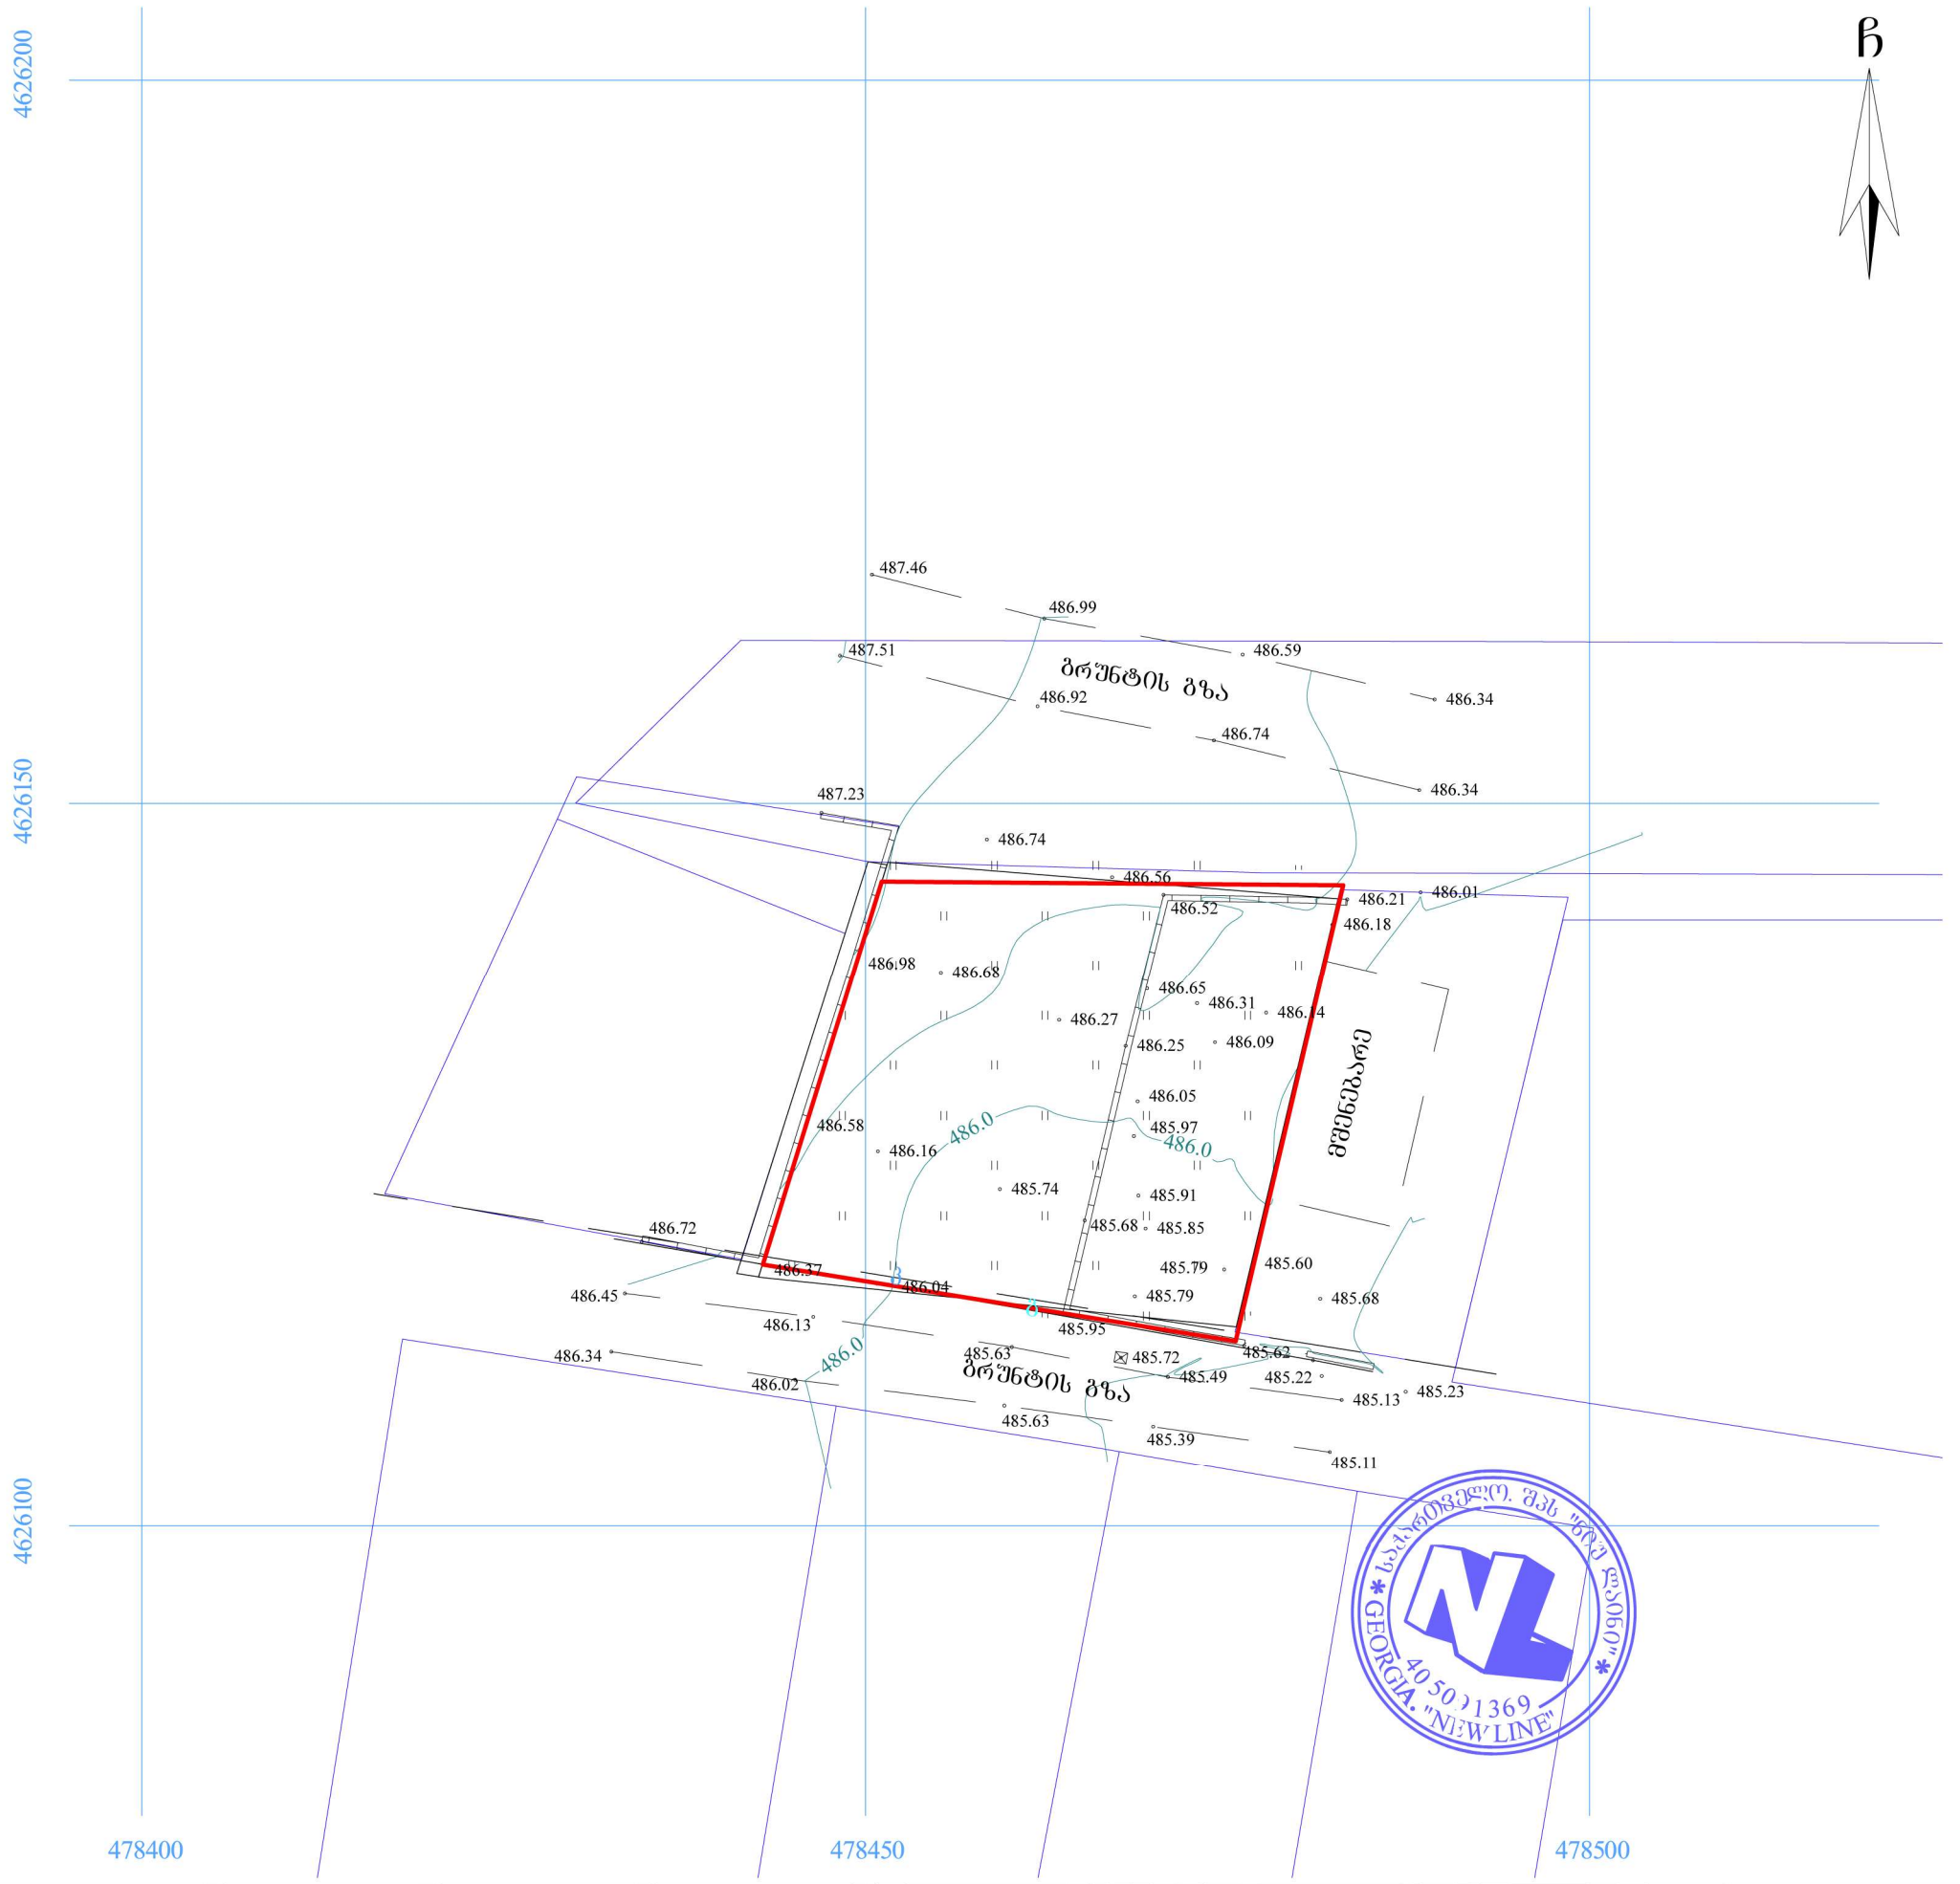

ძს	საცხ. შენობა
ძა	არასაცხ. შენობა
	ფარდული
	მშენებარე შენობა
	სატრანსფორ.
	ჯიხური
	ხეები
	გარე განათება
	ხის ღობე
	ღობე
	ქვის კედელი
	კედელი
	ფლატე
	რკინიგზა
	სამეთვალყურეო ჭები
	ელ. გადამცემი ხაზი
წ	წყალგაყვანილობა
გ	გაზი
კ	კანალიზაცია
სან	სანიაღვრე
კგ	კაგშირგაბმულობა
	ელ. ქსელები
თგ	გათბობა

შენიშვნა: 1) გეგმაზე დატანილია საჯარო რეესტრში რეგისტრირებული ნაკვეთის საზღვარი

2) მიწის სამუშაოების შესრულება შეათანხმეთ კომუნიკაციის წარმომადგენლებთან

შპს 'ნიუ ლაინი'
საქართველო, თბილისი ჩერქეზიშვილის № 25
ტელ: 0322 14 75 10
Ltd „newline "
25 cherqezishvili street, Tbilisi, Georgia,
tel: 0322 14 75 10
www. nline.ge
info.newline7@gmail.com

დირექტორი:		დ. რეხვიაშვილი
ახომა:		დ. რეხვიაშვილი
დახაზა:		დ. რეხვიაშვილი
მაშტაბი: 1:500		08/03/2017 წ.

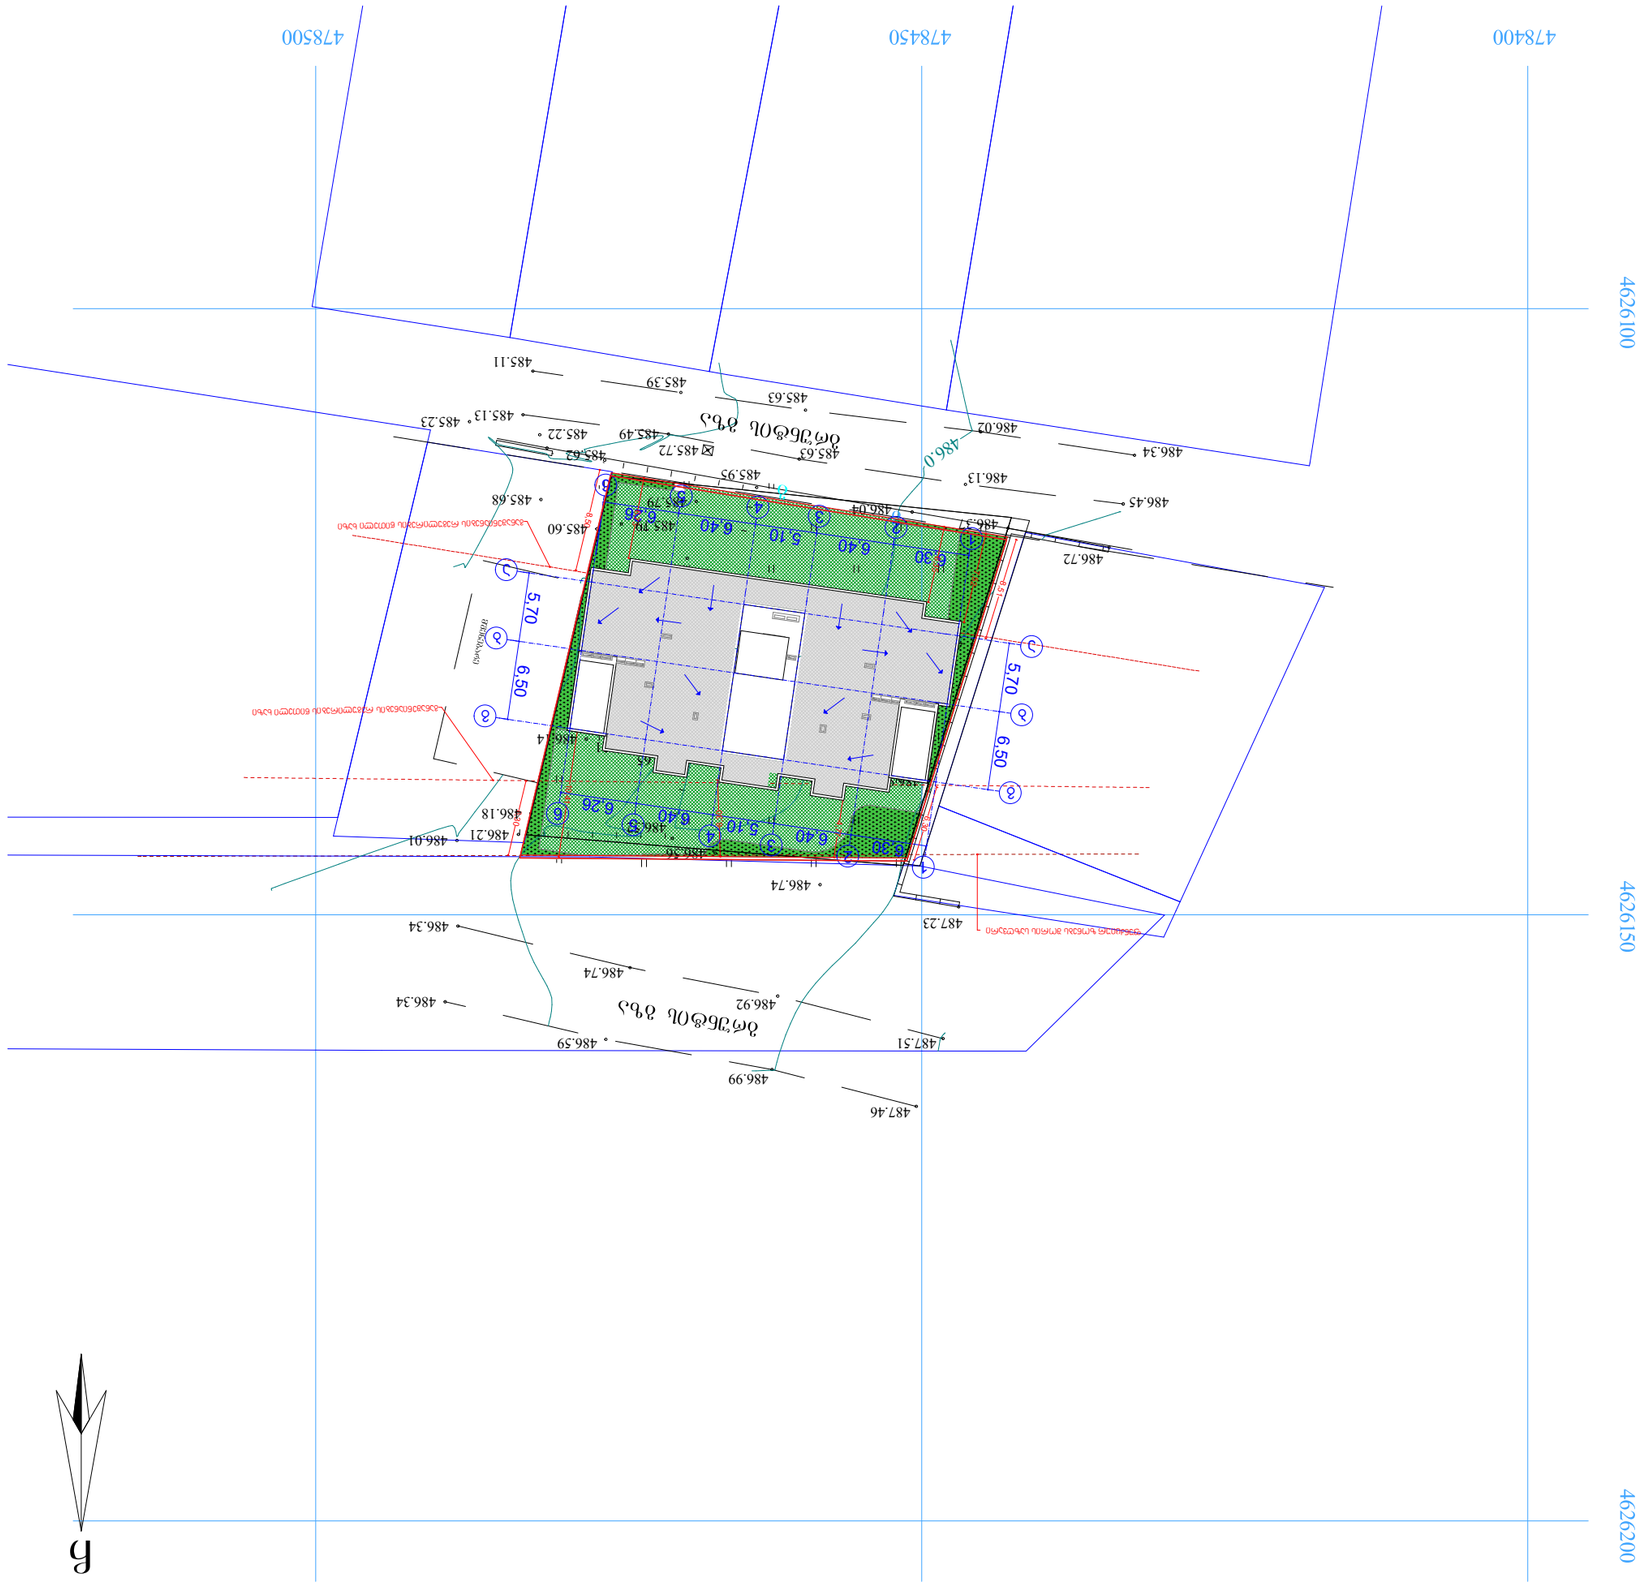

C

5,70

6,50

6,30 6,40 5,10 6,40 6,26

6,30 6,40 5,10 6,40 6,26

5,70 6,50

6,73

6,35

7,52

4,7

10,41

6,30

8,51

8,50

6,30

6,30 ��0, განაშენიანების რეგულირების წითელი ხაზი

ფუნქციურ ზონებს შორის საზღვარი

განაშენიანების რეგულირების წითელი ხაზი

486.45

486.34
486.02

486.13
485.63

485.63
485.39

485.49
485.13

485.11

485.72

486.04

486.72

486.37

486.58

486.98

487.23

487.51

487.46

486.99

486.92

486.74

486.59

486.34

486.34

486.21 486.52

485.95
485.62
485.22
485.23

486.16

486.68

486.56

486.74

486.01

486.14

485.79
485.79 485.68

486.65
486.31

486.18

485.60

486.0

486.0

486.0

1

1

2

2

3

3

5

5

g

g

b

b

4

4

a

a

6

6

a

1:500

sc-2

b. #6 42.2

d.d. 2

38.2 4.0

გენგეგმა

m. 1:500