
მაქსიმალური სიმაღლის განსაზღვრის სქემა (ჭრილი "1-1")

მაქსიმალური სიმაღლე

გზის ღერძი

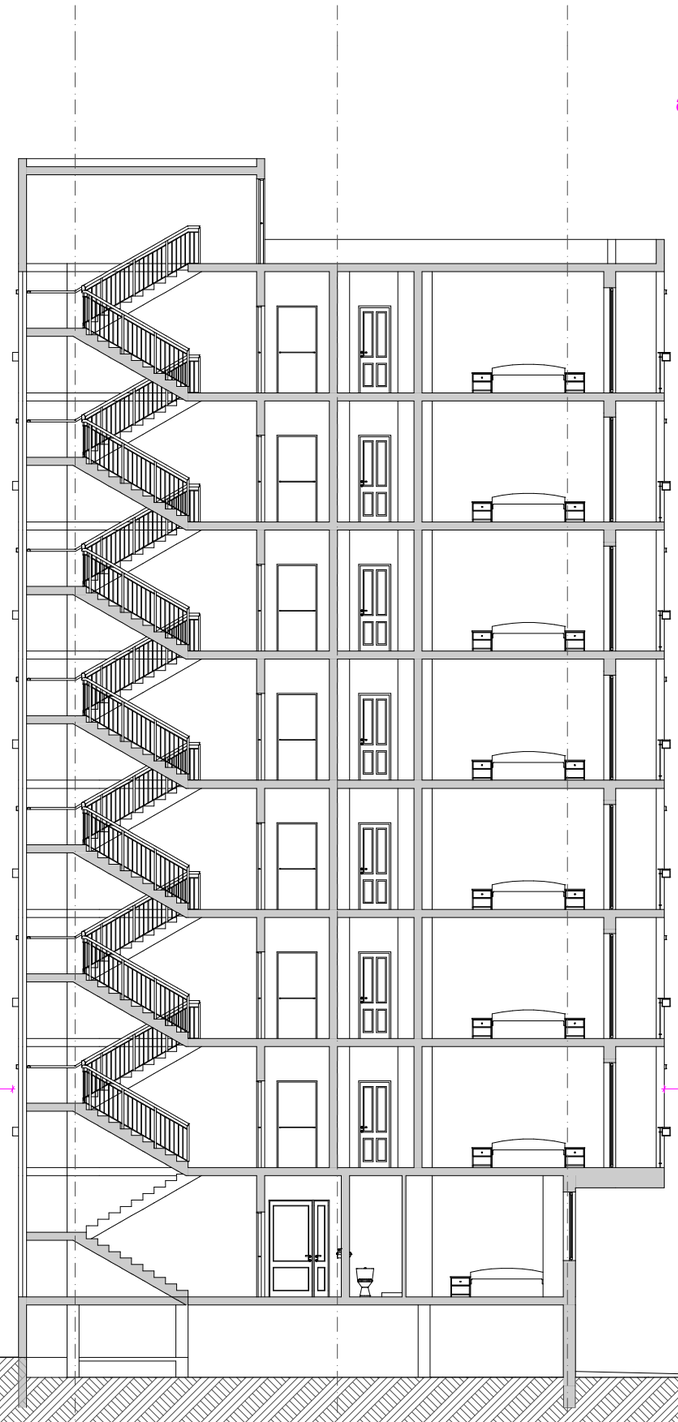

37,40

30,70

14,60

13,10

7,30

7,30

8,91

10,76

4,46

4,45

6,50

5,70

ბ

ბ

ა

H=L / Y = 13.1 / 0.35 = 37.4

H=L / Y = 10.76 / 0.35 = 30.7

ხელშეკრულება №

პირობითი აღნიშვნები

- ღერძის ხაზი
- საკადასტრო საზღვარი
- ჭრილის ხაზი
- ბლოკის კედელი
- გაკლეივებული ბეტონის კედელი-სვეტი
- გათბობა-კონდიციონერების ადგილი
- მისაწვდომი სვლა გზა
- გასასვლელამდე მისაწვდომი მანძილი
- სც-2 — დაკავებულობის ჯგუფი (ქვეჯგუფი)
- ც.ც. 2 — დაკავებულობის დატვირთვა
- ბ. №6 42.2 — საერთო ფართი
- 38.2 4.0 — საზაფხულო ფართი
- ფართობი შიდა კონტურზე
- ბინის №
- დიობი ფილაში
- კედლის ცეცხლმედეგობა (ერთსაათიანი)
- კედლის ცეცხლმედეგობა (ორსაათიანი)
- სადარბაზო
- საცხოვრებელი დაკავებულობა
- ბრუნტი
- მწვანე საფარი
- ცხაურა ტიპის მოპირკეთება (გამგზოლი)
- სტრუქტურული ჯოდაბირის ნიშნული
- ჩრდილოეთის აღნიშვნა

შენიშვნა

1. შენობის მონოლითური კონსტრუქციის, ინსტალაციის რაოდენობა და კონფიგურაცია შეიძლება შეიცვალოს შენობის ბაბარატების და მოწყობილობების შესაძლო ტიპებთან კონსტრუქციის მოთხოვნების გათვალისწინებით
2. პროექტში ნაჩვენები რესურსის კონფიგურაცია შეიძლება შეიცვალოს მცირედით
3. შენობის ბარე და შიდა კედლის სამუშაოების რაოდენობა შეიძლება შეიცვალოს
4. შიდარაკეტის ადგილა და სხვა დეტალების მოთავსება შენობაში მოწყობილობა და ინსტალაციაა შეიძლება იცვლის სხვადასხვანაირ შეიძლება შეიცვალოს პროექტის სხვა.
5. ლიფტის შახტის ბაბარატების ზომები და კონფიგურაცია შეიძლება შეიცვალოს

ზემოთ მოცემული ჩვენა შენიშვნა და მაქი ცვლილებაც არ აზიანებს შენობის ძირითად ბაბარატებს და მოსალოდ რაც არ გამოიწვევს კონსტრუქციის საფრთხეს

FLEX ARCHITECTURE

შ.პ.ს. "ფლექს არქიტექტურა"

თანამდებობა	გვარი	ხელმოწერა
დირექტორი	ი. მაზიაშვილი	
პროექტის ავტორი	ი. მაზიაშვილი	

დამკვეთი: ირაკლი ჯოხონელიძე


პროექტის სახელწოდება: მრავალბინიანი საცხოვრებელი სახლი

მისამართი: ქ.თბილისი სოფ. დიდომი ნაკვ: 01.72.14.040.670

მასშტაბი	თარიღი	ნახაზის დასახელება
1:100		

სტადია	ფურცელი	ფურცლები
არქ. ნაწილი		

გენგეგმა
მ. 1:500

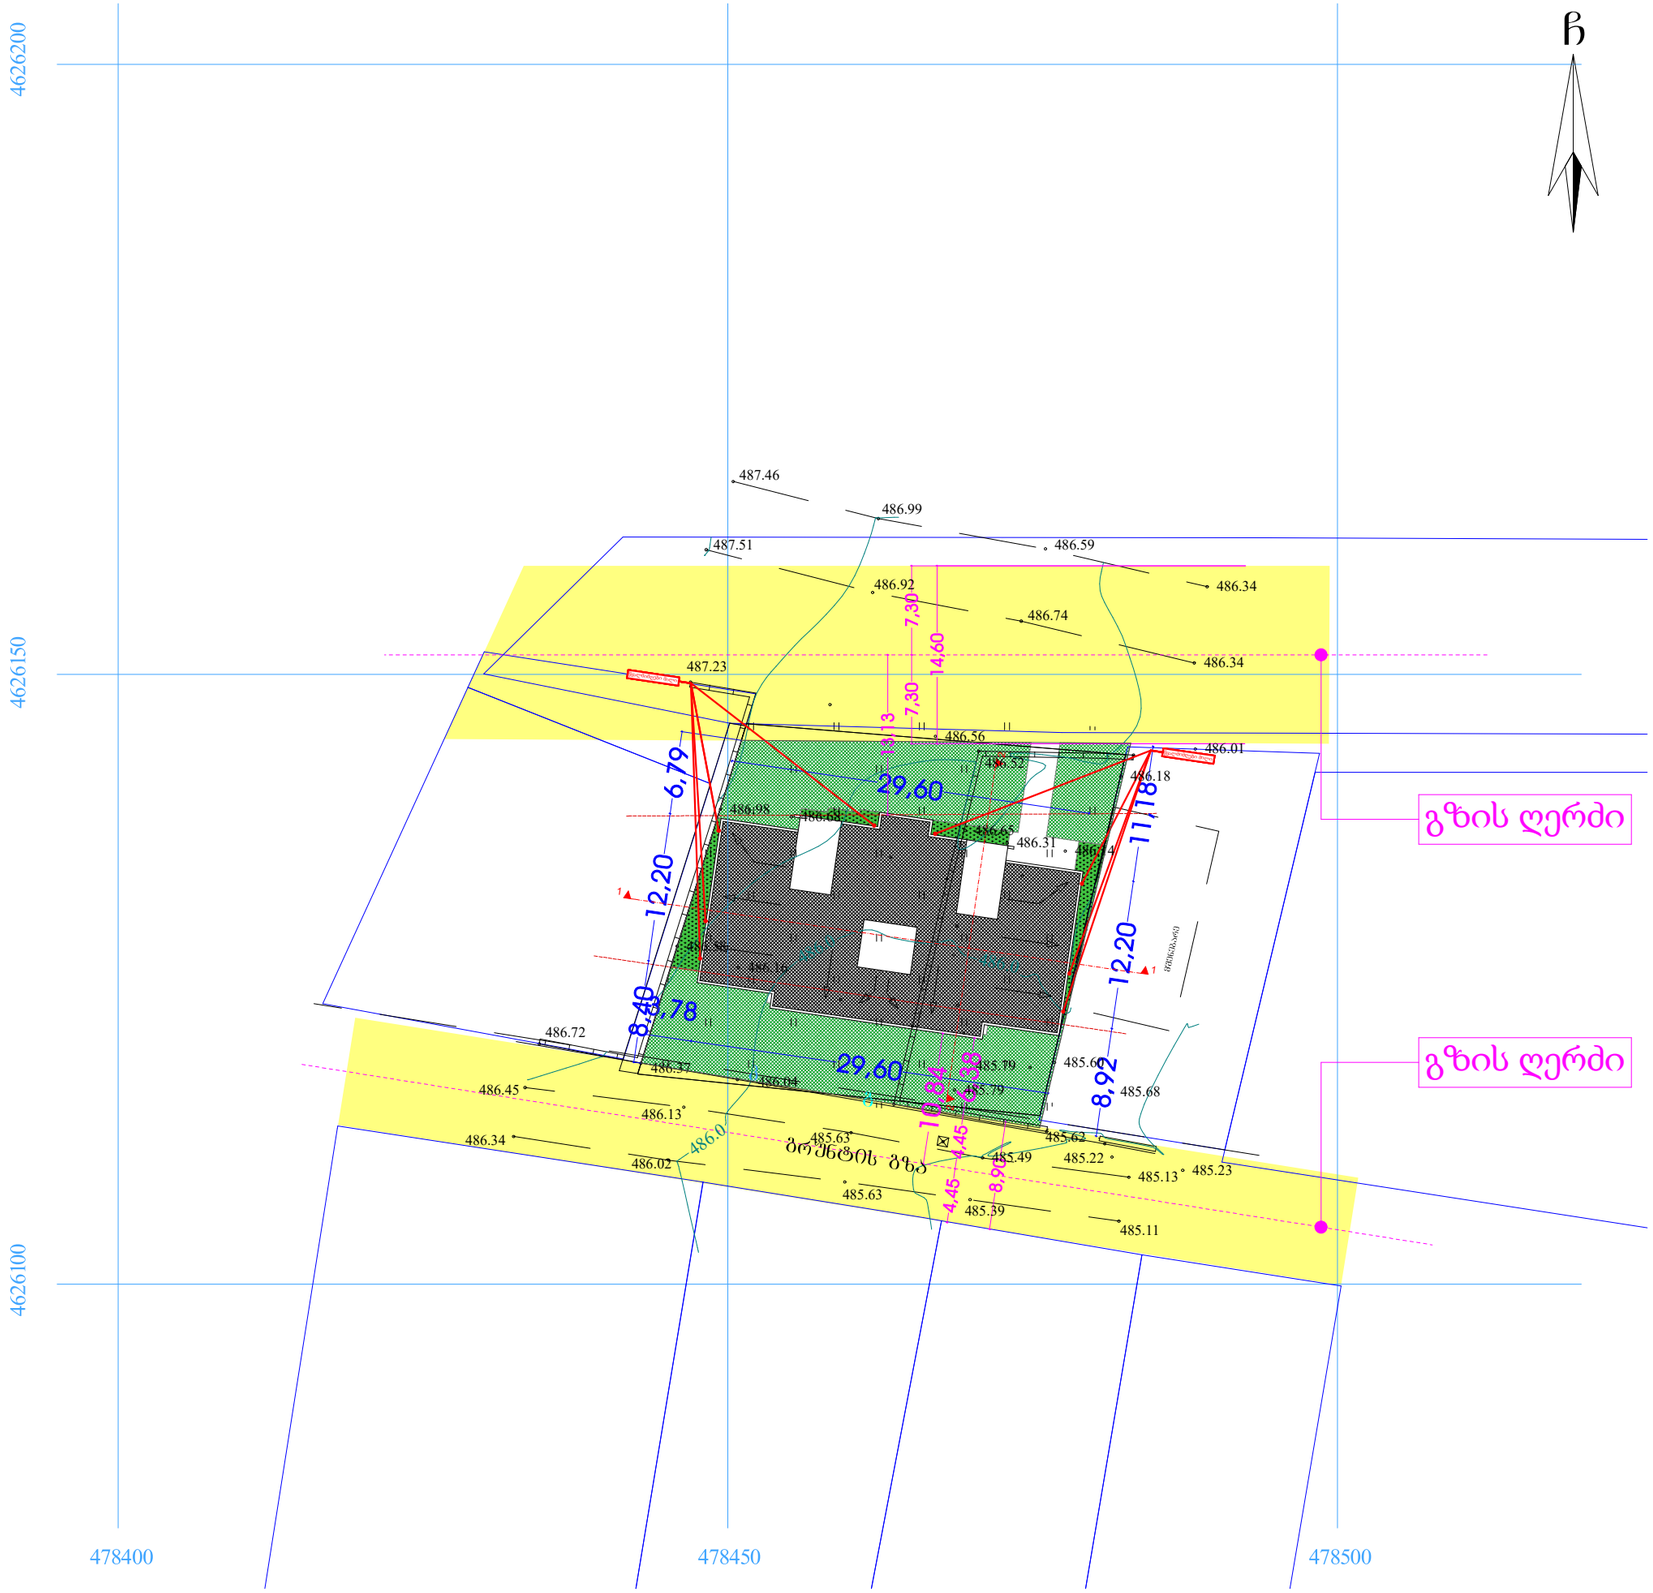

პირობითი აღნიშვნები

- ღერძის ხაზი
- საცხოვრებელი დაკავებულობა
- ბორდიური
- მწვანე საფარი
- ცხაურა ტიპის მოკირწყვლა (ბაგირული)
- სტრუქტურული ჩამოსასხმელის ნიშნული
- ჩრდილოეთის აღნიშვნა

შენიშვნა



FLEX ARCHITECTURE

შ.პ.ს. "ფლექს არქიტექტურა"

თანამდებობა	გვარი	ხელმოწერა
დირექტორი	ი. მაზიაშვილი	
პროექტის ავტორი	ი. მაზიაშვილი	

დამკვეთი: ირაკლი პოხორელიძე

პროექტის სახელწოდება:
მრავალბინიანი საცხოვრებელი სახლი

მისამართი:

მასშტაბი	თარიღი	ნახაზის დასახელება
1:500		გენგეგმა

სტადია	ფურცელი	ფურცლები
არქ. ნაწილი		

ხელშეკრულება №