საქართველო

ქ. თბილისის მერია
სსიპ თბილისის არქიტექტურის სამსახური

ქალაქი თბილისი, დასახლება გლდანი, მიკრო/რაიონი I, და VI მ/რ-ს შორის 1572კმ.მ არასასოფლოსამეურნეო დანიშნულების ს/კ №011110007036 მიწის ნაკვეთის ტოპოგრაფიული

გეგმა

სამსახურის უფროსი

საფუძველი: ქ. თბილისის მთავრობის №20-32-704. 10.112008 წლის დადგენილება

მიწის ნაკვეთის საზღვრების მომზადების და საინვესტიციო განცხადილება		
განცხადილების უფროსი		
მთავარი სპეციალისტი		

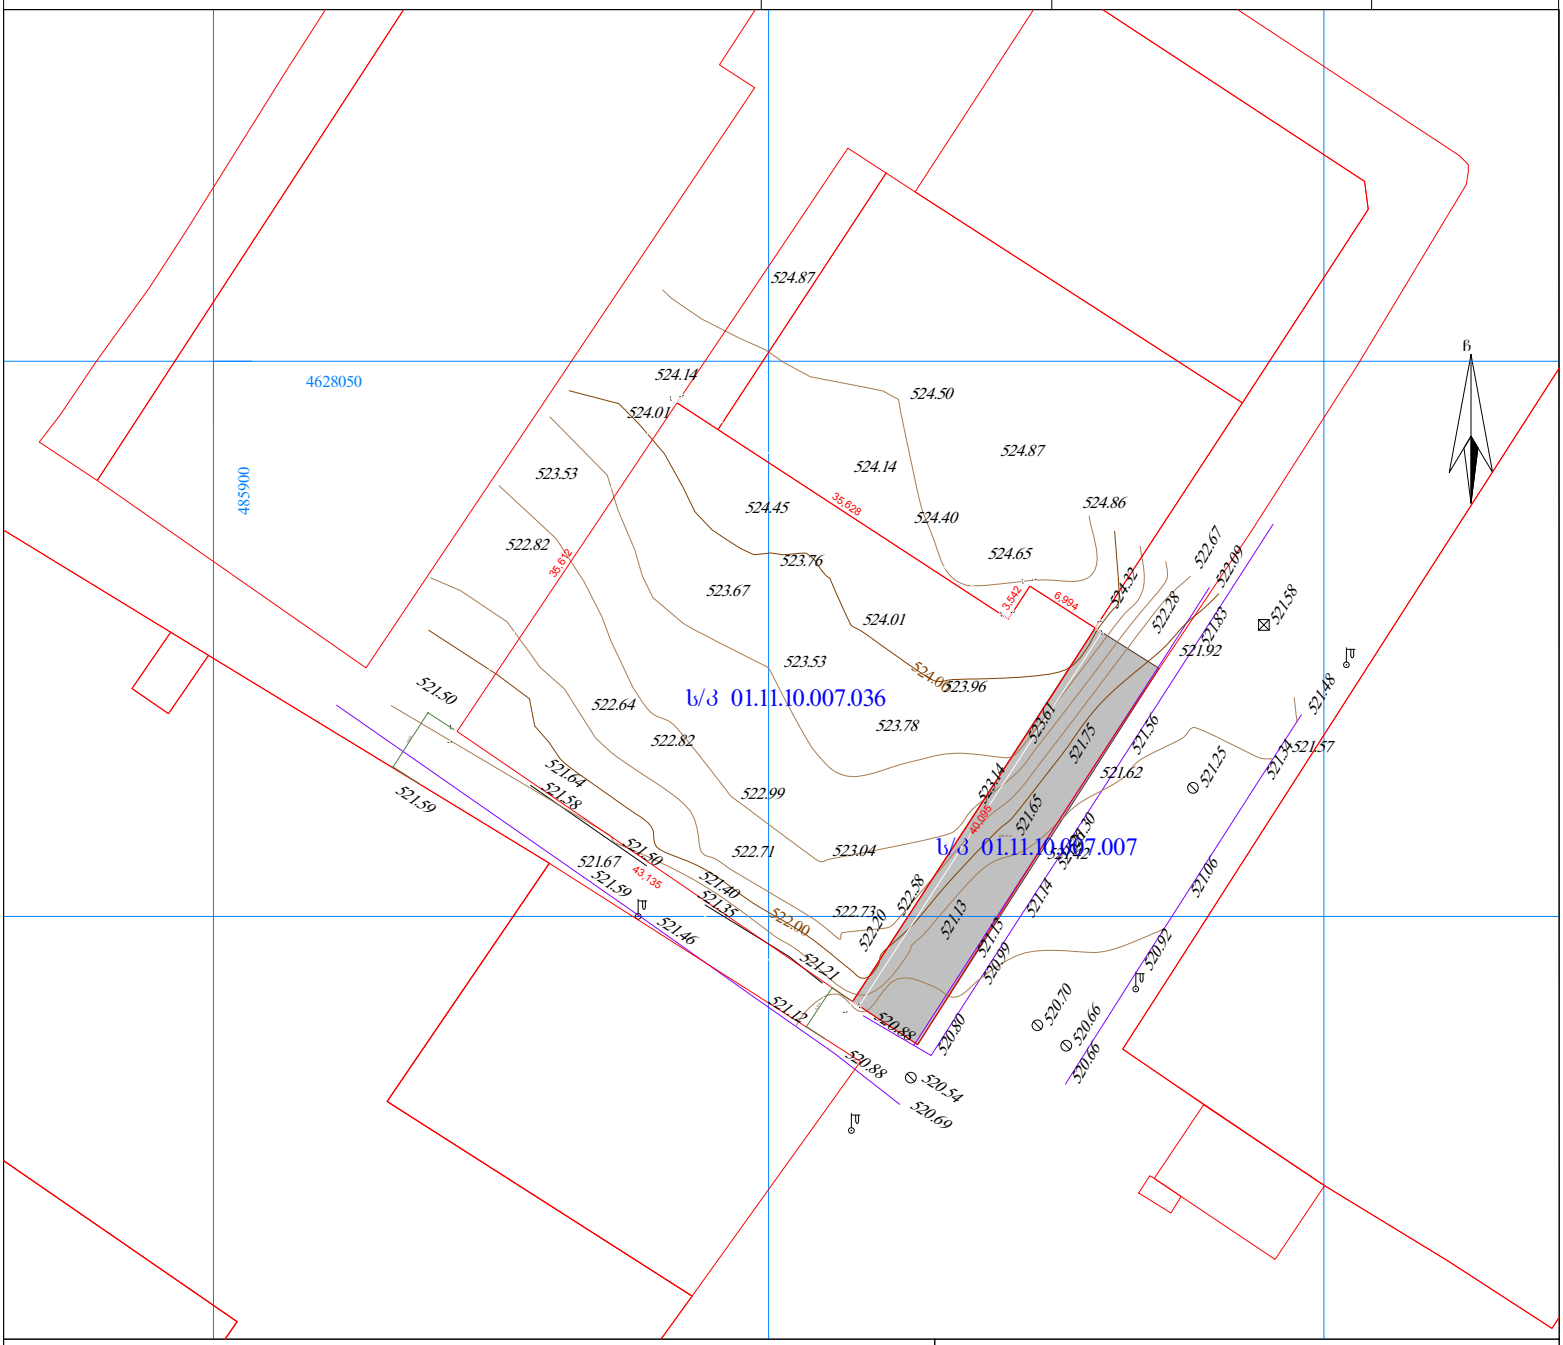

პირობითი აღნიშვნები

ჯ შ 1984 -ის კოორდინატთა სისტემის თ პროექცია

ძს	საცხ. შენობა	ბორდიული	ჰიშკარი
ძა	არასაცხ. შენობა	ხის ღობე	ბეტონი
	ფარდული	ქვის კედელი	წყალგაყვანილობა
	მშენებარე შენობა	კედელი	ბაზი
	სატრანსფორ. ჯიხური	ფლატე	კანალიზაცია
	ხეები	რკინიგზა	სანიაღვრე
	ბარე განაშენიანება	სამეთვალყურეო ჭები	კაშხირგაბმულობა
		ელ. გადამცემი ხაზი	ელ. ძაბვები
			ბათბობა

შენიშვნა: 1) ნაკვეთის საზღვარი (თუ იგი არის ნახაზზე) მითითებულია დამკვეთის მიერ
2) მიწის სამუშაოების შესრულებისას შეატყობინეთ კომუნიკაციის წარმომადგენლებს

შპს „პიემჯი გრუპ“
საქართველო, თბილისი, შარტავას ქუჩა 14
ტელ: 598 667070; 577 158039

თ ე “
14 შარტავა შტ. თბილისი, ეორგია

ტექნიკური დირექტორი:		ზ. ბასილაძე
ახომა:		ნ. ჯიძია
დახაზა:		ნ. ჯიძია
დამკვეთი:	შპს არტანუჯ ინვესტ ჯგუფი	
მაშტაბი: 1:500	06.10.2016წ.	