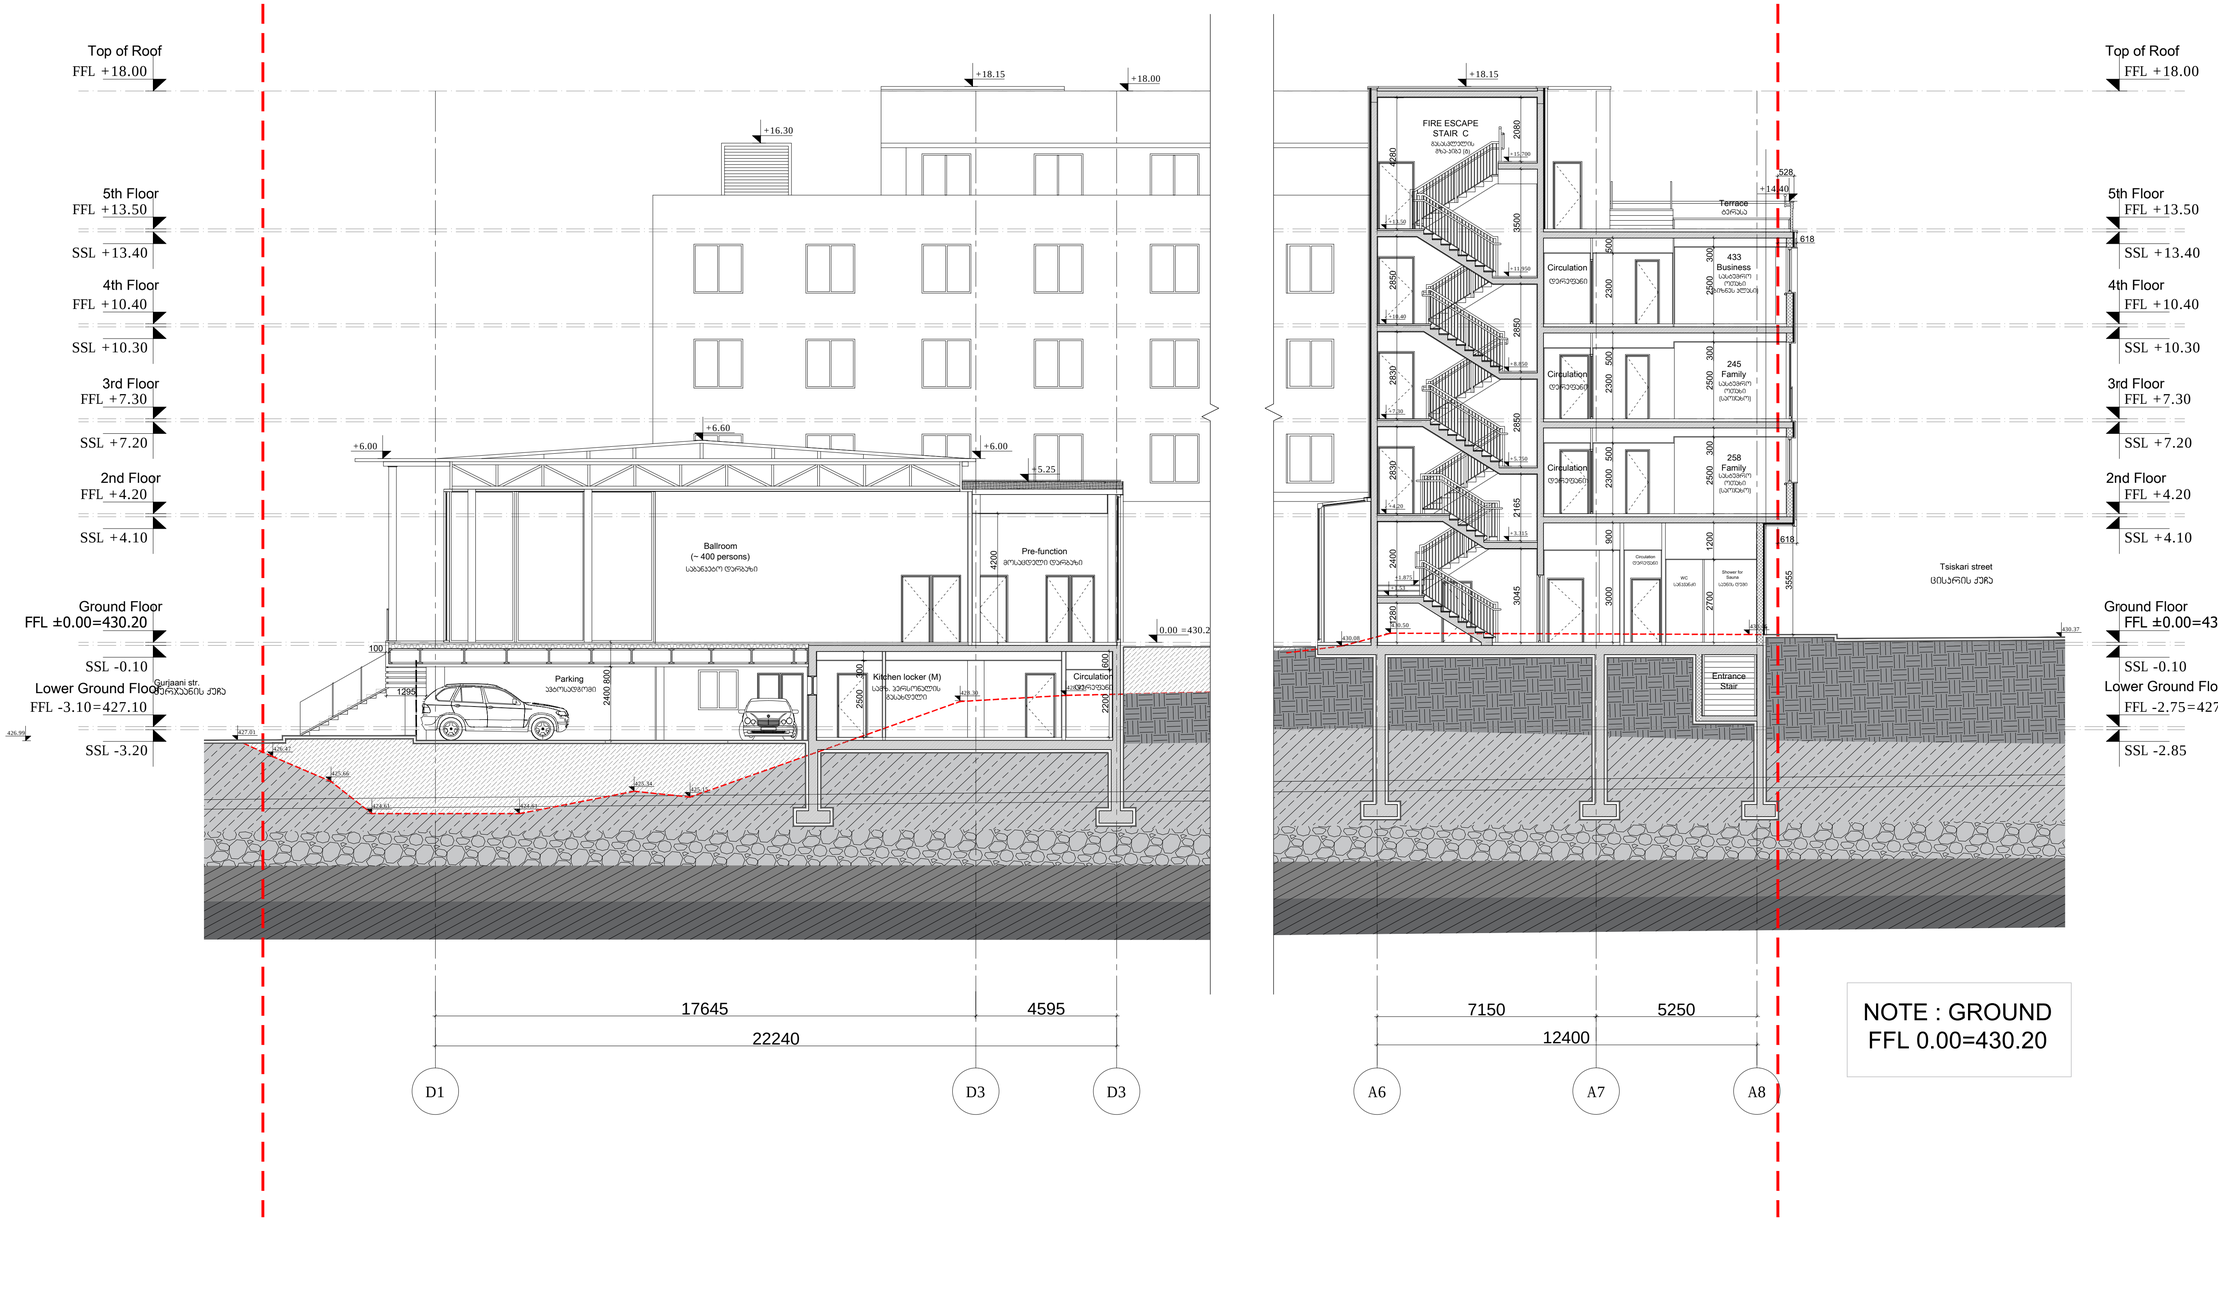


ARTSTUDIO PROJECT

შპს არტსტუდიო პროექტი, ქ. თბილისი, საბურთალოს მუნიციპალიტეტი, ზ. საკანდელიძის ქ. N8, მარკეტის მიმდებარედ, ნაკვეთი #4, 0179
ტელ.: (+995 32) 91 52 54
E-mail: info@artstudio.ge , artstudio_project@yahoo.com
www.artstudio.ge
Legal Address: G. Tabidze 3/5, 0105, Tbilisi, Georgia
Actual Address: Marketi Intersection, Tsinandali Highway, Z. Sakvarelidze Str.#3, Marina Park
Tbilisi, Block # 4, 0179, Tbilisi, Georgia
Tel: (+995 32) 91 52 54
E-mail: info@artstudio.ge , artstudio_project@yahoo.com
www.artstudio.ge

შპს "ქაზმა"
შავშავაძის ბაბ. 55
თბილისი, საქართველო

LTD CUBICON
CHAVCHAVADZE AVE. 55
TBILISI, GEORGIA

დამკვეთის არქიტექტორი(მშენ)
ქურჩა#,საქართველო ინფრასტრუქტურის პროექტების სააგენტო

DOMSON'S ENGENEERING
SANAPIRO ST. N 8
TBILISI, GEORGIA

დამკვეთის არქიტექტორი(სახანძრო უსაფრთ.)
ქურჩა#,საქართველო ინფრასტრუქტურის პროექტების სააგენტო

OVE ARUP & PARTNERS INTERNATIONAL
36 KRASNOPROLETARSKAYA STR. 4TH FL.
MOSCOW 127473

დამკვეთის არქიტექტორი(ინტერიერის)
ქურჩა#,საქართველო ინფრასტრუქტურის პროექტების სააგენტო


INTERIORDESIGN
INTERIORDESIGN1
INTERIORDESIGN2

შპს "ქაზმა"
KAZMA LLC

ცისკარის ქ. N 6, გურჯაანის ქ. N 1
თბილისი, საქართველო
TSISKARI ST. N 6, GURJAANI ST. N 1
TBILISI, GEORGIA

შენობებისა:

სამშენებლო ობიექტის ადგილმდებარეობის სქემა

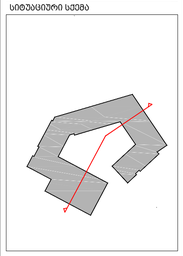

N	თარიღი	აღწერა
1	თარიღი DATE1	აღწერა1 DESCRIPTION1
2	თარიღი DATE2	აღწერა2 DESCRIPTION2
3	თარიღი DATE3	აღწერა3 DESCRIPTION3
4	თარიღი DATE4	აღწერა4 DESCRIPTION4
5	თარიღი DATE5	აღწერა5 DESCRIPTION5
6	თარიღი DATE6	აღწერა6 DESCRIPTION6


ცვლილება: ცვლილება

პროექტის N: 2.69.17
PROJECT N.
CAD DWG FILE: TITLEBLOCK/IBC
შემსრულა: GI
ISSUE: EM
შემოწმა: ის
CHECKED: OS
საავტორო უფლებები: არტსტუდიო პროექტი 2020
COPYRIGHT HALL ARCHITECTS: ARTSTUDIO PROJECT

ნახაზის
TITLE: SECTION 1-1
ჭრილი 1-1

A-201

A1

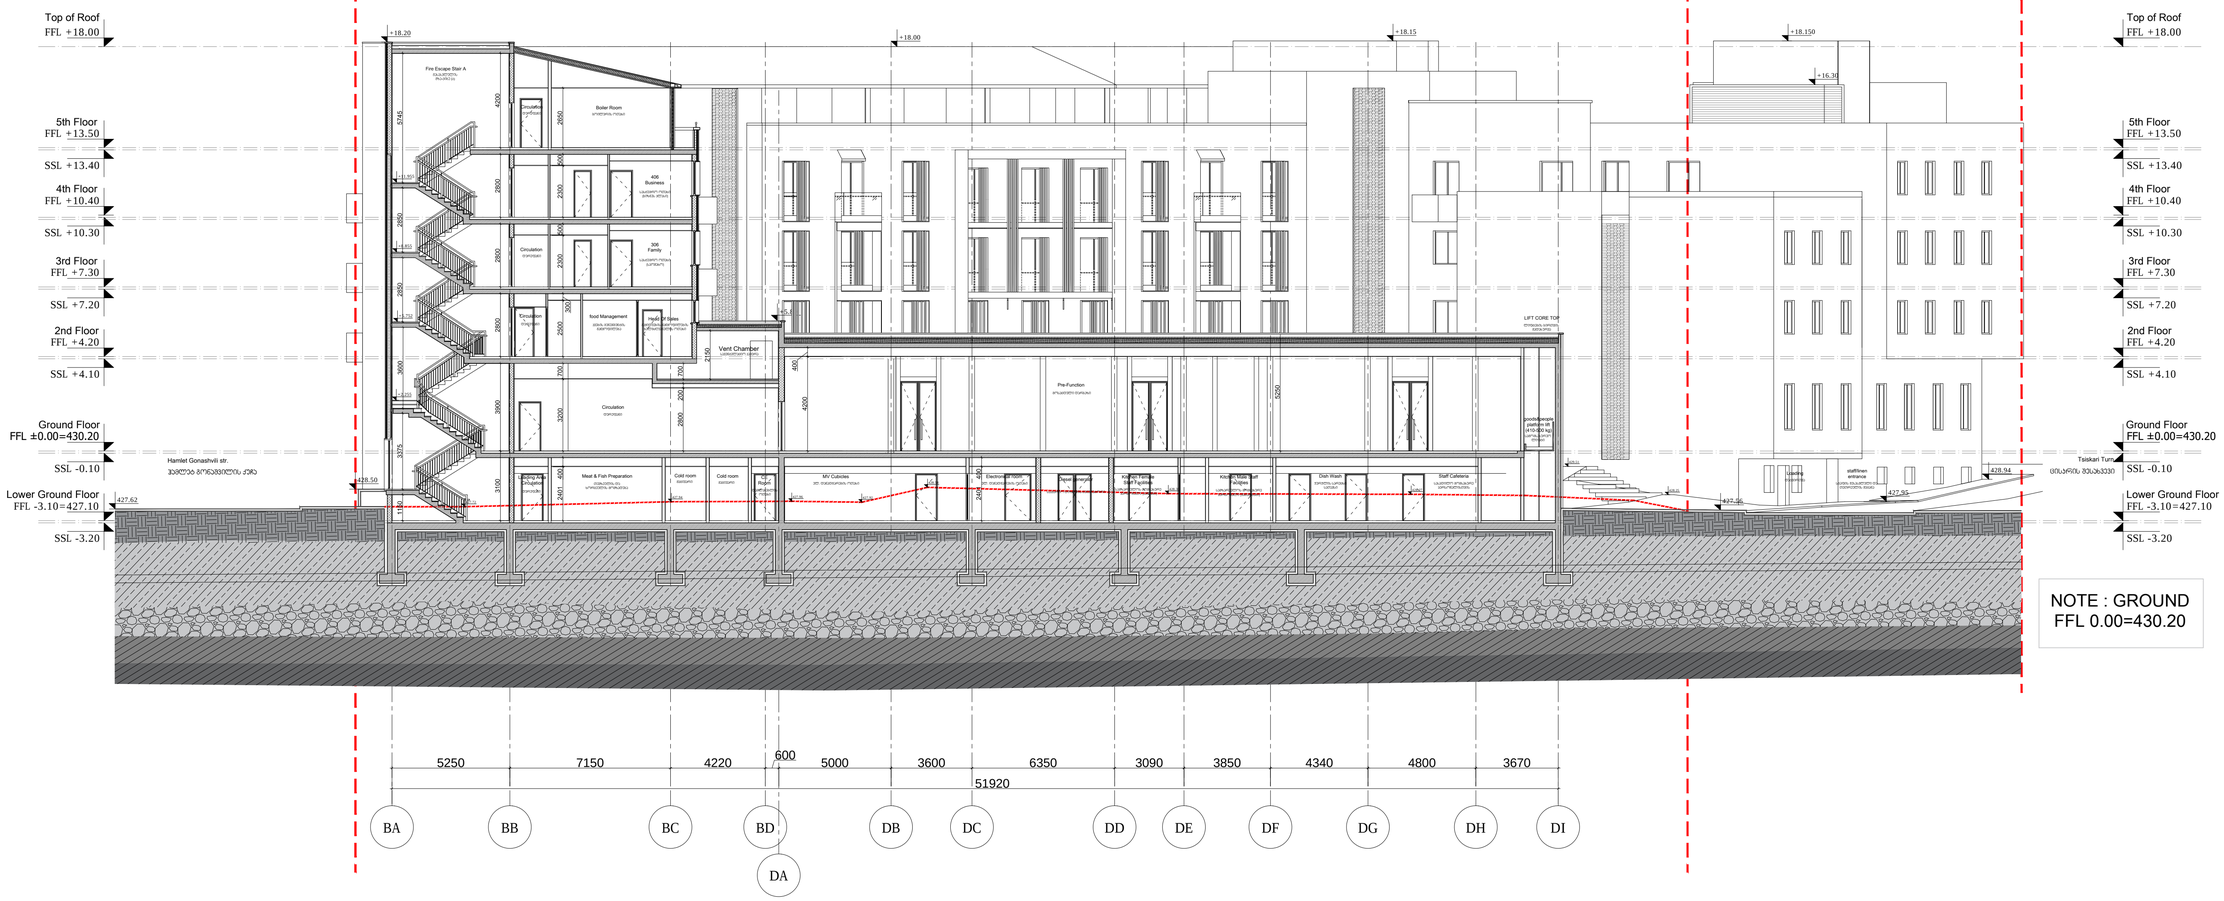

ARTSTUDIO PROJECT

შპს არტსტუდიო პროექტი, ქ. თბილისი, ჭავჭავაძის გამზირი 55, საკადასტრო კოდი: 01. 5, ნაკვეთის მისამართი: მთაწმინდის რაიონი, ქ.ჩოხატაურის #4, 0179 ტელ.: (+995 32) 91 52 54 ელ-ფოსტა: info@artstudio.ge , artstudio_project@yahoo.com www.artstudio.ge Legal Address: G. Tabidze 3/5, 0105, Tbilisi, Georgia Actual Address: Block A, Varketili Highway, Z. Salukvadze Str #3, Marta Park Varketili Block A st. 0179, Tbilisi, Georgia Tel: (+995 32) 91 52 54 E-mail: info@artstudio.ge , artstudio_project@yahoo.com www.artstudio.ge

შპს "ლტდ კუბიკონი"
ჭავჭავაძის გამზ. 55
თბილისი, საქართველო

LTD CUBICON
CHAVCHAVADZE AVE. 55
TBILISI, GEORGIA

დამკვეთის წარმომადგენელი(მშენ)
ქეჩარ.საქმოსტო ინფორმაცია
ტელეფონი, ელფოსტა

DOMSON'S ENGENEERING
SANAPIRO ST. N 8
TBILISI, GEORGIA

დამკვეთის წარმომადგენელი(სახანძრო უსაფრთ.)
ქეჩარ.საქმოსტო ინფორმაცია
ტელეფონი, ელფოსტა

OVE ARUP & PARTNERS INTERNATIONAL
36 KRASNOPROLETARSKAYA STR. 4TH FL.
MOSCOW 127473

დამკვეთის წარმომადგენელი(ინტერიერი)
ქეჩარ.საქმოსტო ინფორმაცია
ტელეფონი, ელფოსტა

INTERIORDESIGN
INTERIORDESIGN1
INTERIORDESIGN2

შპს "ქაზმა"
KAZMA LLC

ცისკარის ქ. N 6, გურჯაანის ქ. N 1
თბილისი, საქართველო
TSISKARI ST. N 6, GURJAANI ST. N 1
TBILISI, GEORGIA

შენობისნომერი:

სამშენებლოდ გადაცემის სქემა

N	თარიღი	აღწერა
1	თარიღი DATE1	აღწერა1 DESCRIPTION1
2	თარიღი DATE2	აღწერა2 DESCRIPTION2
3	თარიღი DATE3	აღწერა3 DESCRIPTION3
4	თარიღი DATE4	აღწერა4 DESCRIPTION4
5	თარიღი DATE5	აღწერა5 DESCRIPTION5
6	თარიღი DATE6	აღწერა6 DESCRIPTION6

ნახაზის: ნახაზები


პროექტის N: 2.69.17
PROJECT N:
CAD DWG FILE: TITLEBLOCK!BC
შეასრულა: SB
ISSUE: EM
შეამოწმა: ITs
CHECKED: OS

საავტორო უფლებები: არტსტუდიო პროექტი
COPYRIGHT HALL ARCHITECTS: ARTSTUDIO PROJECT

ნახაზის TITLE:
SECTION 2-2
ჭრილი 2-2

A-202

A1

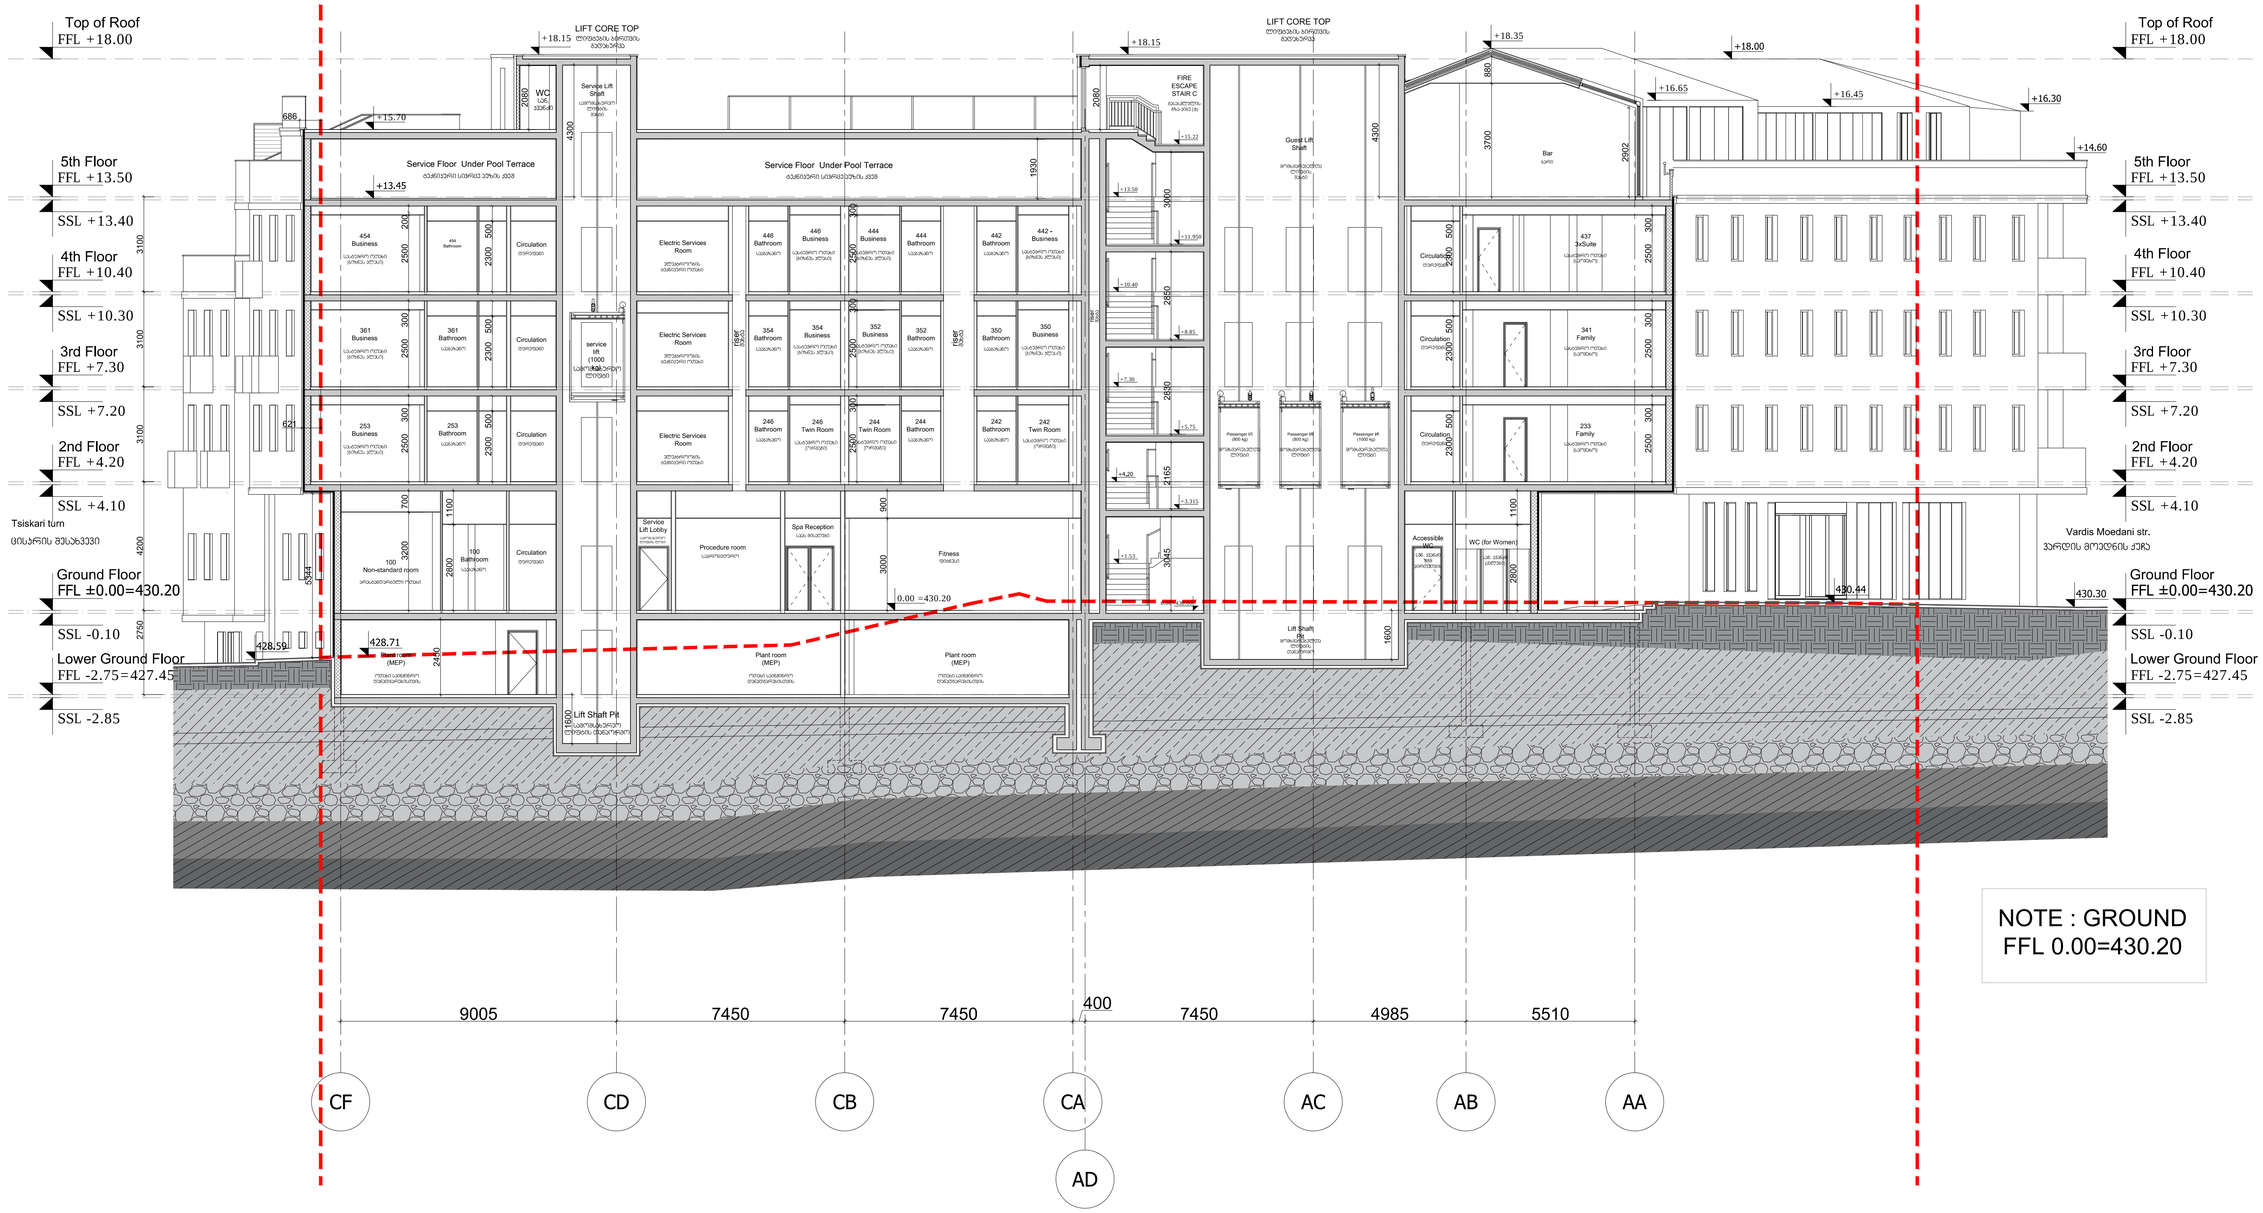

ARTSTUDIO PROJECT

შპს "არტსტუდიო პროექტი"
საქართველო, 0175, თბილისი, ალექსანდრე ყაზბეგის გამზირი 3,
საქართველოს ეროვნული ბიბლიოთეკის მეზობლად, ალექსანდრე ყაზბეგის გამზ. #4, 0179
ტელ: (+995 32) 91 52 54
ელ-ფოსტა: info@artstudio.ge , artstudio_project@yahoo.com
www.artstudio.ge
Legal Address: G. Tabidze 3/5, 0105, Tbilisi, Georgia
Actual Address: Block A of 4, Tsinandali Highway, Z. Saluknadzeze Str #3, Marina Park
Tbilisi, Georgia Block A is 0179, Tbilisi, Georgia
Tel: (+995 32) 91 52 54
E-mail: info@artstudio.ge , artstudio_project@yahoo.com
www.artstudio.ge

შპს "ლტდ კუბიკონი"
შავშავაძის ბაზრ. 55
თბილისი, საქართველო

LTD CUBICON
CHAVCHAVADZE AVE. 55
TBILISI, GEORGIA

დამკვეთის წარმომადგენელი(მშენ)
პერსონალის ოფისები
ელექტრო, ვენტილაცია

DOMSON'S ENGENEERING
SANAPIRO ST. N 8
TBILISI, GEORGIA

დამკვეთის წარმომადგენელი(სახანძრო უსაფრთ.)
პერსონალის ოფისები
ელექტრო, ვენტილაცია

OVE ARUP & PARTNERS INTERNATIONAL
36 KRASNOPROLETARSKAYA STR. 4TH FL.
MOSCOW 127473

დამკვეთის წარმომადგენელი(ინტერიერი)
პერსონალის ოფისები
ელექტრო, ვენტილაცია

INTERIORDESIGN
INTERIORDESIGN1
INTERIORDESIGN2

შპს "კაზმა"
KAZMA LLC

ცისკრის ქ. N 6, ბერიაშვილი ქ. N 1
თბილისი, საქართველო
TSISKARI ST. N 6, GURJAANI ST. N 1
TBILISI, GEORGIA

შენობა:

სამშენებლო ფირმა:

N	თარიღი	აღწერა
1	თარიღი1 DATE1	აღწერა1 DESCRIPTION1
2	თარიღი2 DATE2	აღწერა2 DESCRIPTION2
3	თარიღი3 DATE3	აღწერა3 DESCRIPTION3
4	თარიღი4 DATE4	აღწერა4 DESCRIPTION4
5	თარიღი5 DATE5	აღწერა5 DESCRIPTION5
6	თარიღი6 DATE6	აღწერა6 DESCRIPTION6

ბმარიები: ბმარიები


პროექტის N: 2.69.17
PROJECT N:
CAD DWG FILE: TITLEBLOCK9BC
შესრულება: SB
ISSUE: EM
შემოწმება: ოს
CHECKED: OS

საავტორო უფლებები: არტსტუდიო პროექტი
COPYRIGHT HALL ARCHITECTS: ARTSTUDIO PROJECT

ნახაზის სახელი:
TITLE:
SECTION 3-3
ჭრილი 3-3

A-203

A1

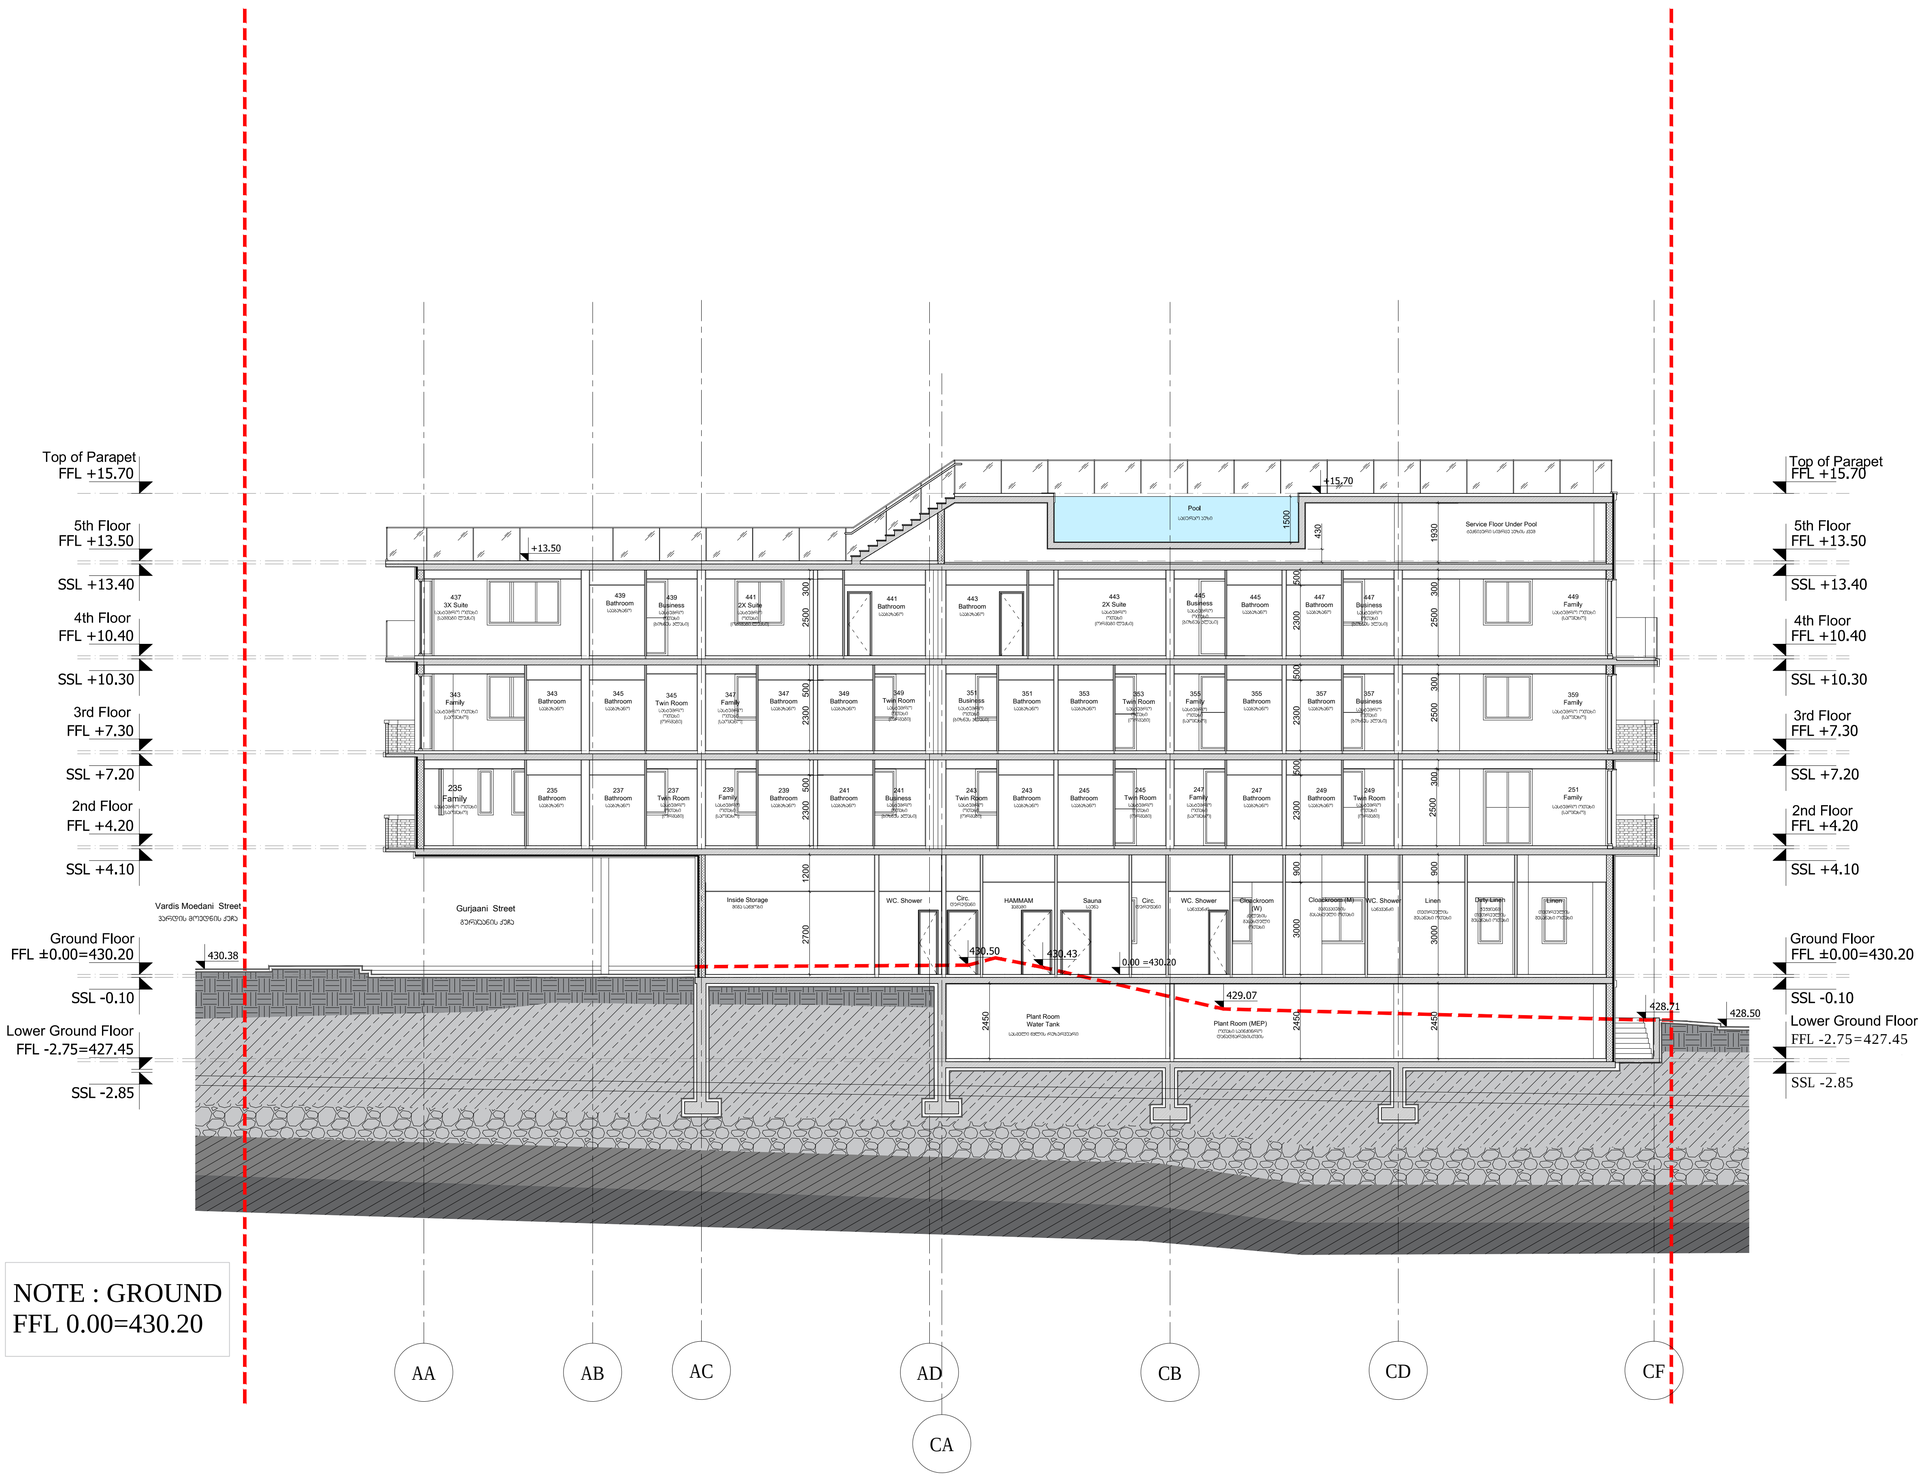

ARTSTUDIO PROJECT

შპს "არტსტუდიო პროექტი"
საქართველო, ქალაქი თბილისი, საბურთალოს მუნიციპალიტეტი, ზ. სანაძის ქუჩა N 5, ბიზნეს პარკი ვაკე, ბლოკი A, 0179
ტელ: (+995 32) 91 52 54
ელ-ფოსტა: info@artstudio.ge , artstudio_project@yahoo.com
www.artstudio.ge
Legal Address: G. Tabidze 3/5, 0105, Tbilisi, Georgia
Actual Address: Block A, Vake Business Park, Marshal Gelovani Highway, Z. Sanaia Street 5
Tel: (+995 32) 91 52 54
E-mail: info@artstudio.ge , artstudio_project@yahoo.com
www.artstudio.ge

შპს "ქუბიკონი"
შავშავაძის ბ.ნომ. 55
თბილისი, საქართველო

LTD CUBICON
CHAVCHAVADZE AVE. 55
TBILISI, GEORGIA

დამკვეთის წარმომადგენელი(მშენ)
ქურჩა#,საქართველო ინფორმაცია
ტელეფონი, ვებგვერდი

DOMSON'S ENGENEERING
SANAPIRO ST. N 8
TBILISI, GEORGIA

დამკვეთის წარმომადგენელი(სახანძრო უსაფრთ.)
ქურჩა#,საქართველო ინფორმაცია
ტელეფონი, ვებგვერდი

OVE ARUP & PARTNERS INTERNATIONAL
36 KRASNOPROLETARSKAYA STR. 4TH FL.
MOSCOW 127473

დამკვეთის წარმომადგენელი(ინტერიერი)
ქურჩა#,საქართველო ინფორმაცია
ტელეფონი, ვებგვერდი

INTERIORDESIGN
INTERIORDESIGN1
INTERIORDESIGN2

შპს "ქაზმა"
KAZMA LLC

ცისკრის ქ. N 6, გურჯაანის ქ. N 1
თბილისი, საქართველო
TSISKARI ST. N 6, GURJAANI ST. N 1
TBILISI, GEORGIA

შენობებისთვის:

სამშენებლო ნებართვის №

N	თარიღი	აღწერა
1	თარიღი DATE1	აღწერილობა1 DESCRIPTION1
2	თარიღი DATE2	აღწერილობა2 DESCRIPTION2
3	თარიღი DATE3	აღწერილობა3 DESCRIPTION3
4	თარიღი DATE4	აღწერილობა4 DESCRIPTION4
5	თარიღი DATE5	აღწერილობა5 DESCRIPTION5
6	თარიღი DATE6	აღწერილობა6 DESCRIPTION6

ბმები: ბმებისები

პროექტის N: 2.69.17
PROJECT N:
CAD DWG FILE: TITLEBLOCKIBC
შესრულებულ: შესრულებულ
ISSUE: ISSUE
შემოწმება: შემოწმება
CHECKED: CHECKED
საავტორო უფლებები: არტსტუდიოპროექტი
COPYRIGHT HALL ARCHITECTS: ARTSTUDIO PROJECT

ნახაზის სახელი
TITLE:
SECTION 4-4
ჭრილი 4-4

A-204

A1



NOTE : GROUND
FFL 0.00=430.20

ARTSTUDIO PROJECT

შპს არტსტუდიო პროექტი, ქ. თბილისი, ჭავჭავაძის გამზირი N. 5, საკადასტრო კოდი: 0. 5, ნაკვეთის მისამართი: მთაწმ. ეთნოგრ. კომპლექსი #4, 0179 ტელ: (+995 32) 91 52 54
E-mail: info@artstudio.ge , artstudio_project@yahoo.com
www.artstudio.ge
Legal Address: G. Tabidze 3/5, 0105, Tbilisi, Georgia
Actual Address: Block # 4, 0179, Tbilisi, Georgia
Tel: (+995 32) 91 52 54
E-mail: info@artstudio.ge , artstudio_project@yahoo.com
www.artstudio.ge

შპს "ლუბიკონი"
ჭავჭავაძის ბ.55 N
თბილისი, საქართველო

LTD CUBICON
CHAVCHAVADZE AVE. 55
TBILISI, GEORGIA

დამკვეთის წარმომადგენელი(მეწ)
ქურჩა#,საქართველო ინფორმაცია
ტელეფონი, ელფოსტა

DOMSON'S ENGENEERING
SANAPIRO ST. N 8
TBILISI, GEORGIA

დამკვეთის წარმომადგენელი(სანიტარული უსაფრთ.)
ქურჩა#,საქართველო ინფორმაცია
ტელეფონი, ელფოსტა

OVE ARUP & PARTNERS INTERNATIONAL
36 KRASNOPROLETARSKAYA STR. 4TH FL.
MOSCOW 127473

დამკვეთის წარმომადგენელი(ინტერიერი)
ქურჩა#,საქართველო ინფორმაცია
ტელეფონი, ელფოსტა

INTERIORDESIGN
INTERIORDESIGN1
INTERIORDESIGN2

შპს "ქაზმა"
KAZMA LLC

ცისკრის ქ. N 6, ბერიაანი ქ. N 1
თბილისი, საქართველო
TSISKARI ST. N 6, GURJAANI ST. N 1
TBILISI, GEORGIA

შენიშვნები:

სინქრონული ცვლები

N	თარიღი	აღწერა
1	თარიღი1 DATE1	აღწერა1 DESCRIPTION1
2	თარიღი2 DATE2	აღწერა2 DESCRIPTION2
3	თარიღი3 DATE3	აღწერა3 DESCRIPTION3
4	თარიღი4 DATE4	აღწერა4 DESCRIPTION4
5	თარიღი5 DATE5	აღწერა5 DESCRIPTION5
6	თარიღი6 DATE6	აღწერა6 DESCRIPTION6

მასშტაბი: მასშტაბი

პროექტის N: 2.69.17
PROJECT N:
CAD DWG FILE: TITLEBLOCK/IBC
მომზადება: მომზადება
ISSUE: ISSUE
მომოწმება: მომოწმება
CHECKED: CHECKED

საავტორო უფლებები: არქიტექტორების არტსტუდიო პროექტი
COPYRIGHT HALL ARCHITECTS ARTSTUDIO PROJECT

ნახაზის
TITLE:

SECTION 5-5
TITLE-1

A-205

A1



NOTE : GROU
FFL 0.00=430.2

ARTSTUDIO PROJECT

შპს არტსტუდიო პროექტი, ქ. თბილისი, საბურთალოს რაიონი, ზ. საჩხერიშვილის ქ. 5, ნაკვეთი მდებარეობს: მთაწმინდის რაიონი, ალმაფარა ჰესის მე-4, 0179 ტელ: (+995 32) 91 52 54
E-mail: info@artstudio.ge , artstudio_project@yahoo.com
www.artstudio.ge
Legal Address: G. Tabidze 3/5, 0105, Tbilisi, Georgia
Actual address: Block # 4, Tbilisi Mtkvari Highway, Z. Sakvarelidze Str #3, Mziuri Park
Tel: (+995 32) 91 52 54
E-mail: info@artstudio.ge , artstudio_project@yahoo.com
www.artstudio.ge

შპს "კუბიკონი"
ჭავჭავაძის ბ.55
თბილისი, საქართველო

LTD CUBICON
CHAVCHAVADZE AVE. 55
TBILISI, GEORGIA

დამკვეთის წარმომადგენელი(მეწ)
ქუჩა#,საფოსტო ინდექსი
ტელეფონი, ვებგვერდი

DOMSON'S ENGENEERING
SANAPIRO ST. N 8
TBILISI, GEORGIA

დამკვეთის წარმომადგენელი(სახანძრო უსაფრთ.)
ქუჩა#,საფოსტო ინდექსი
ტელეფონი, ვებგვერდი

OVE ARUP & PARTNERS INTERNATIONAL
36 KRASNOPROLETARSKAYA STR. 4TH FL.
MOSCOW 127473

დამკვეთის წარმომადგენელი(ინტერიერი)
ქუჩა#,საფოსტო ინდექსი
ტელეფონი, ვებგვერდი

INTERIORDESIGN
INTERIORDESIGN1
INTERIORDESIGN2

შპს "კაზმა"
KAZMA LLC

ცისკრის ქ. N 6, გურჯაანის ქ. N 1
თბილისი, საქართველო
TSISKARI ST. N 6, GURJAANI ST. N 1
TBILISI, GEORGIA

შენობებისათვის:

სამშენებლო ეკეთები

N	თარიღი	აღწერა
1	თთ.დდ.წწწწ DATE1	აღწერა1 DESCRIPTION1
2	თთ.დდ.წწწწ DATE2	აღწერა2 DESCRIPTION2
3	თთ.დდ.წწწწ DATE3	აღწერა3 DESCRIPTION3
4	თთ.დდ.წწწწ DATE4	აღწერა4 DESCRIPTION4
5	თთ.დდ.წწწწ DATE5	აღწერა5 DESCRIPTION5
6	თთ.დდ.წწწწ DATE6	აღწერა6 DESCRIPTION6

პროექტის N: 2.69.17
PROJECT N:
CAD DWG FILE: TITLEBLOCKIBC
გამოშვების თარიღი: ISSUE
ISSUE: ISSUE
შეამოწმა: შეამოწმა
CHECKED: CHECKED

საავტორო უფლებები: COPYRIGHT HALL ARCHITECTS ARTSTUDIO PROJECT

ნახატის
TITLE:

SECTION 6-6
ჭრილი 6-6

A-206

A1



ARTSTUDIO PROJECT

შპს არტსტუდიო პროექტი. ქ. თბილისი, ხაშურის მთავარი ქუჩა 5, საკადასტრო კოდი N 05(2)1.056.020.01, მისამართი: ვაჟა-ფშაველას ქ. 61/79 ტელ: (+995 32) 91 52 54 E-mail: info@artstudio.ge , artstudio_project@yahoo.com www.artstudio.ge
Legal Address: G. Tabidze 3/5, 0105, Tbilisi, Georgia
Actual Address: Block A, Vazha-Pshavela Highway, Z. Saluknadze Str #3, Marina Park Tel: (+995 32) 91 52 54
E-mail: info@artstudio.ge , artstudio_project@yahoo.com
www.artstudio.ge

შპს "კუბიკონი"
ჭავჭავაძის გამზ. 55
თბილისი, საქართველო

LTD CUBICON
CHAVCHAVADZE AVE. 55
TBILISI, GEORGIA

დამკვეთის წარმომადგენელი(მეწყ)
ქუჩა#,საფოსტო ინდექსი
ტელეფონი, ელფოსტა

DOMSON'S ENGENEERING
SANAPIRO ST. N 8
TBILISI, GEORGIA

დამკვეთის წარმომადგენელი(სახანძრო უსაფრთ.)
ქუჩა#,საფოსტო ინდექსი
ტელეფონი, ელფოსტა

OVE ARUP & PARTNERS INTERNATIONAL
36 KRASNOPROLETARSKAYA STR. 4TH FL.
MOSCOW 127473

დამკვეთის წარმომადგენელი(ინტერიერი)
ქუჩა#,საფოსტო ინდექსი
ტელეფონი, ელფოსტა


INTERIORDESIGN
INTERIORDESIGN1
INTERIORDESIGN2

შპს "კაზმა"
KAZMA LLC

ცისკრის ქ. N 6, ბერაბაები ქ. N 1
თბილისი, საქართველო
TSISKARI ST. N 6, GURJAANI ST. N 1
TBILISI, GEORGIA

შენიშვნები:

სამშენებლო სქემა

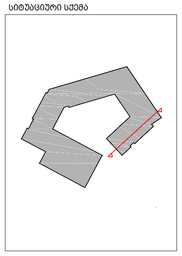

N	თარიღი	აღწერა
1	თარიღი1 DATE1	აღწერა1 DESCRIPTION1
2	თარიღი2 DATE2	აღწერა2 DESCRIPTION2
3	თარიღი3 DATE3	აღწერა3 DESCRIPTION3
4	თარიღი4 DATE4	აღწერა4 DESCRIPTION4
5	თარიღი5 DATE5	აღწერა5 DESCRIPTION5
6	თარიღი6 DATE6	აღწერა6 DESCRIPTION6

ბმული/ბმები: ბმული/ბმები


პროექტის N: 2.69.17
PROJECT N:
CAD DWG FILE: TITLEBLOCK/IBC
შეცვლილება: შეცვლილება
ISSUE: ISSUE
შემოწმება: შემოწმება
CHECKED: CHECKED

საავტორო უფლებები: არტსტუდიო პროექტი
COPYRIGHT HALL ARCHITECTS: ARTSTUDIO PROJECT

ნახაზის
TITLE: SECTION 7-7
ჭრილი 7-7

A-207

A1

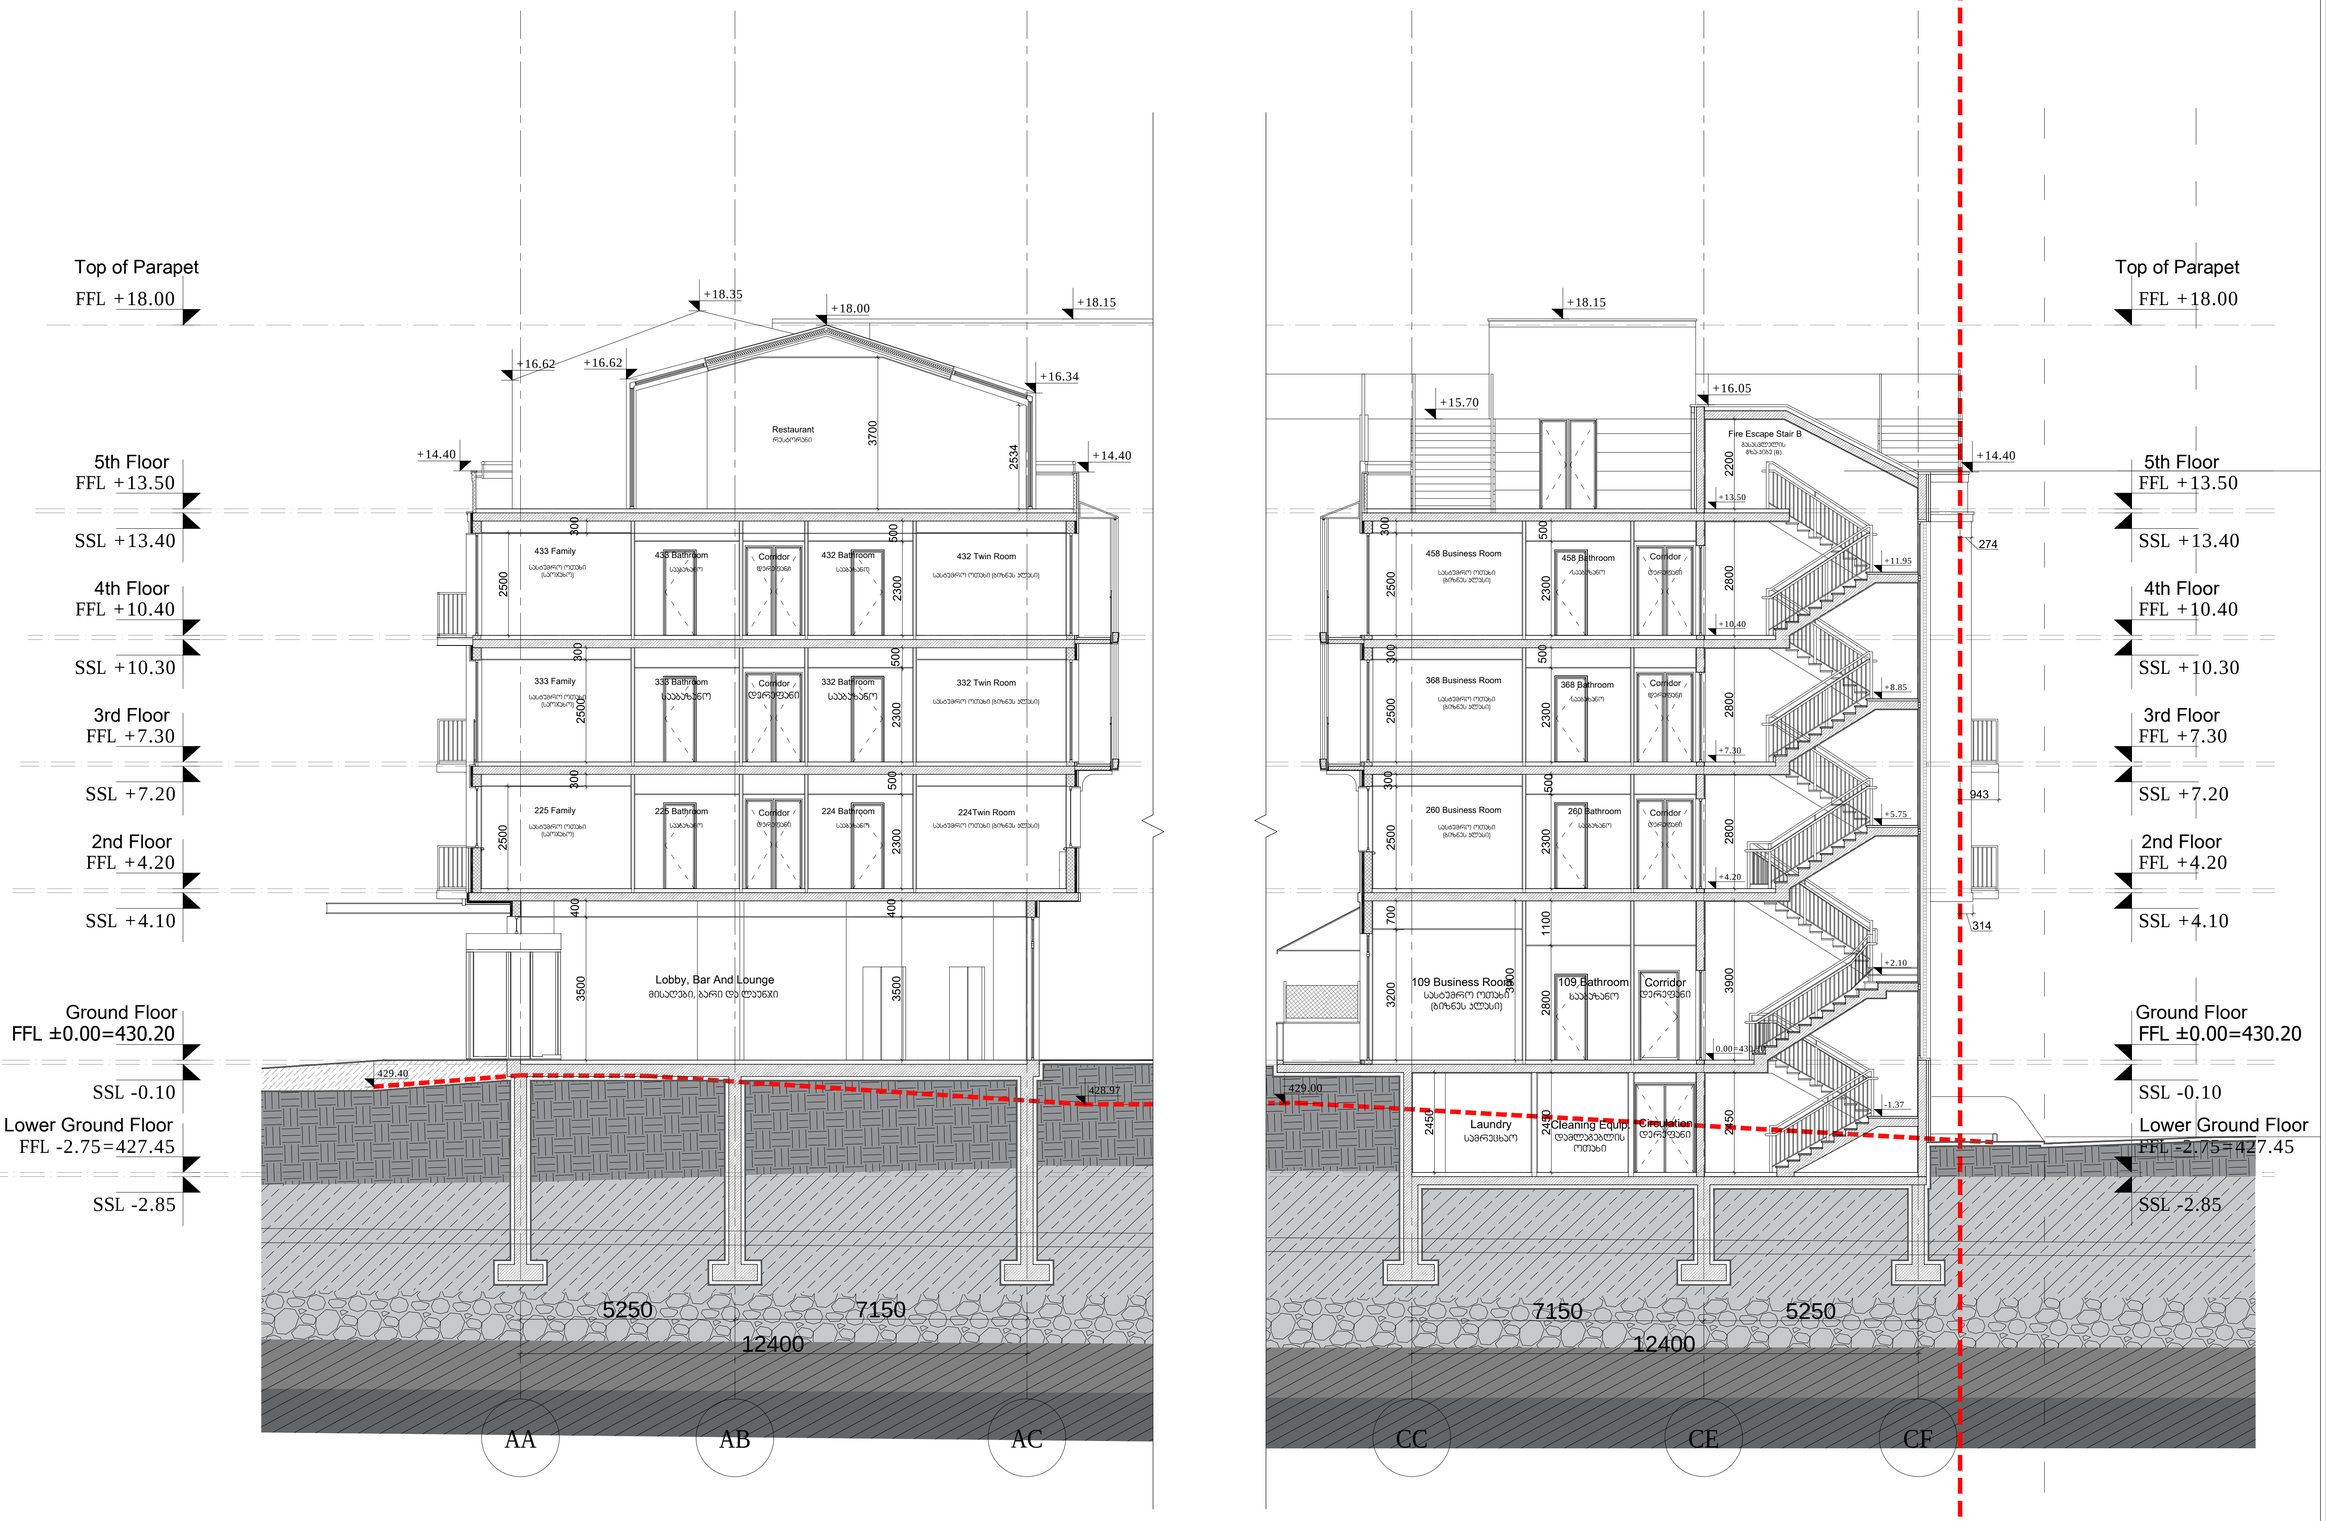

ARTSTUDIO PROJECT

შპს "არტსტუდიო პროექტი". ქ. თბილისი, საჩხერის მიმდინარე N 3, საკადასტრო კოდი N 01.09.03.009.01.001, მობილური ტელეფონი (+995 32) 91 52 54, ელ-ფოსტა info@artstudio.ge , artstudio_project@yahoo.com, www.artstudio.ge
Legal Address: G. Tabidze 3/5, 0105, Tbilisi, Georgia
Actual Address: Block A N 0179, Tbilisi Highway, Z. Saluashvili str #3, Marina Park
Tel: (+995 32) 91 52 54
E-mail: info@artstudio.ge , artstudio_project@yahoo.com
www.artstudio.ge

შპს "ლტდ კუბიკონი"
ჭავჭავაძის ბ.55
თბილისი, საქართველო

LTD CUBICON
CHAVCHAVADZE AVE. 55
TBILISI, GEORGIA

დამკვეთის წარმომადგენელი(მენეჯერი)
ქურჩა#,საფოსტო ინდექსი
ტელეფონი, ვებ-გვერდი

DOMSON'S ENGENEERING
SANAPIRO ST. N 8
TBILISI, GEORGIA

დამკვეთის წარმომადგენელი(სახანძრო უსაფრთხოება)
ქურჩა#,საფოსტო ინდექსი
ტელეფონი, ვებ-გვერდი

OVE ARUP & PARTNERS INTERNATIONAL
36 KRASNOPROLETARSKAYA STR. 4TH FL.
MOSCOW 127473

დამკვეთის წარმომადგენელი(ინტერიერი)
ქურჩა#,საფოსტო ინდექსი
ტელეფონი, ვებ-გვერდი


INTERIORDESIGN
INTERIORDESIGN1
INTERIORDESIGN2

შპს "ქაზმა"
KAZMA LLC

ცისკრის ქ. N 6, ბერაკაანი ქ. N 1
თბილისი, საქართველო
TSISKARI ST. N 6, GURJAANI ST. N 1
TBILISI, GEORGIA

შენობები:

სიტუაციური სქემა

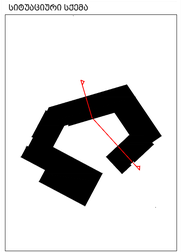

N	თარიღი	აღწერა
1	DATE1 თარიღი1	აღწერა1 DESCRIPTION1
2	DATE2 თარიღი2	აღწერა2 DESCRIPTION2
3	DATE3 თარიღი3	აღწერა3 DESCRIPTION3
4	DATE4 თარიღი4	აღწერა4 DESCRIPTION4
5	DATE5 თარიღი5	აღწერა5 DESCRIPTION5
6	DATE6 თარიღი6	აღწერა6 DESCRIPTION6


ბმ ნომერი: ბმ ნომერი

პროექტის N: 2.69.17
PROJECT N:
CAD DWG FILE: TITLEBLOCK/IBC
შესრულება: შესრულება
ISSUE: ISSUE
შემოწმება: შემოწმება
CHECKED: CHECKED
საავტორო უფლებები: ყოველუფლებრივი
COPYRIGHT HALL ARCHITECTS: ARTSTUDIO PROJECT

ნახაზის
TITLE:
SECTION 8-8
პრიული 8-8

A-208

A1

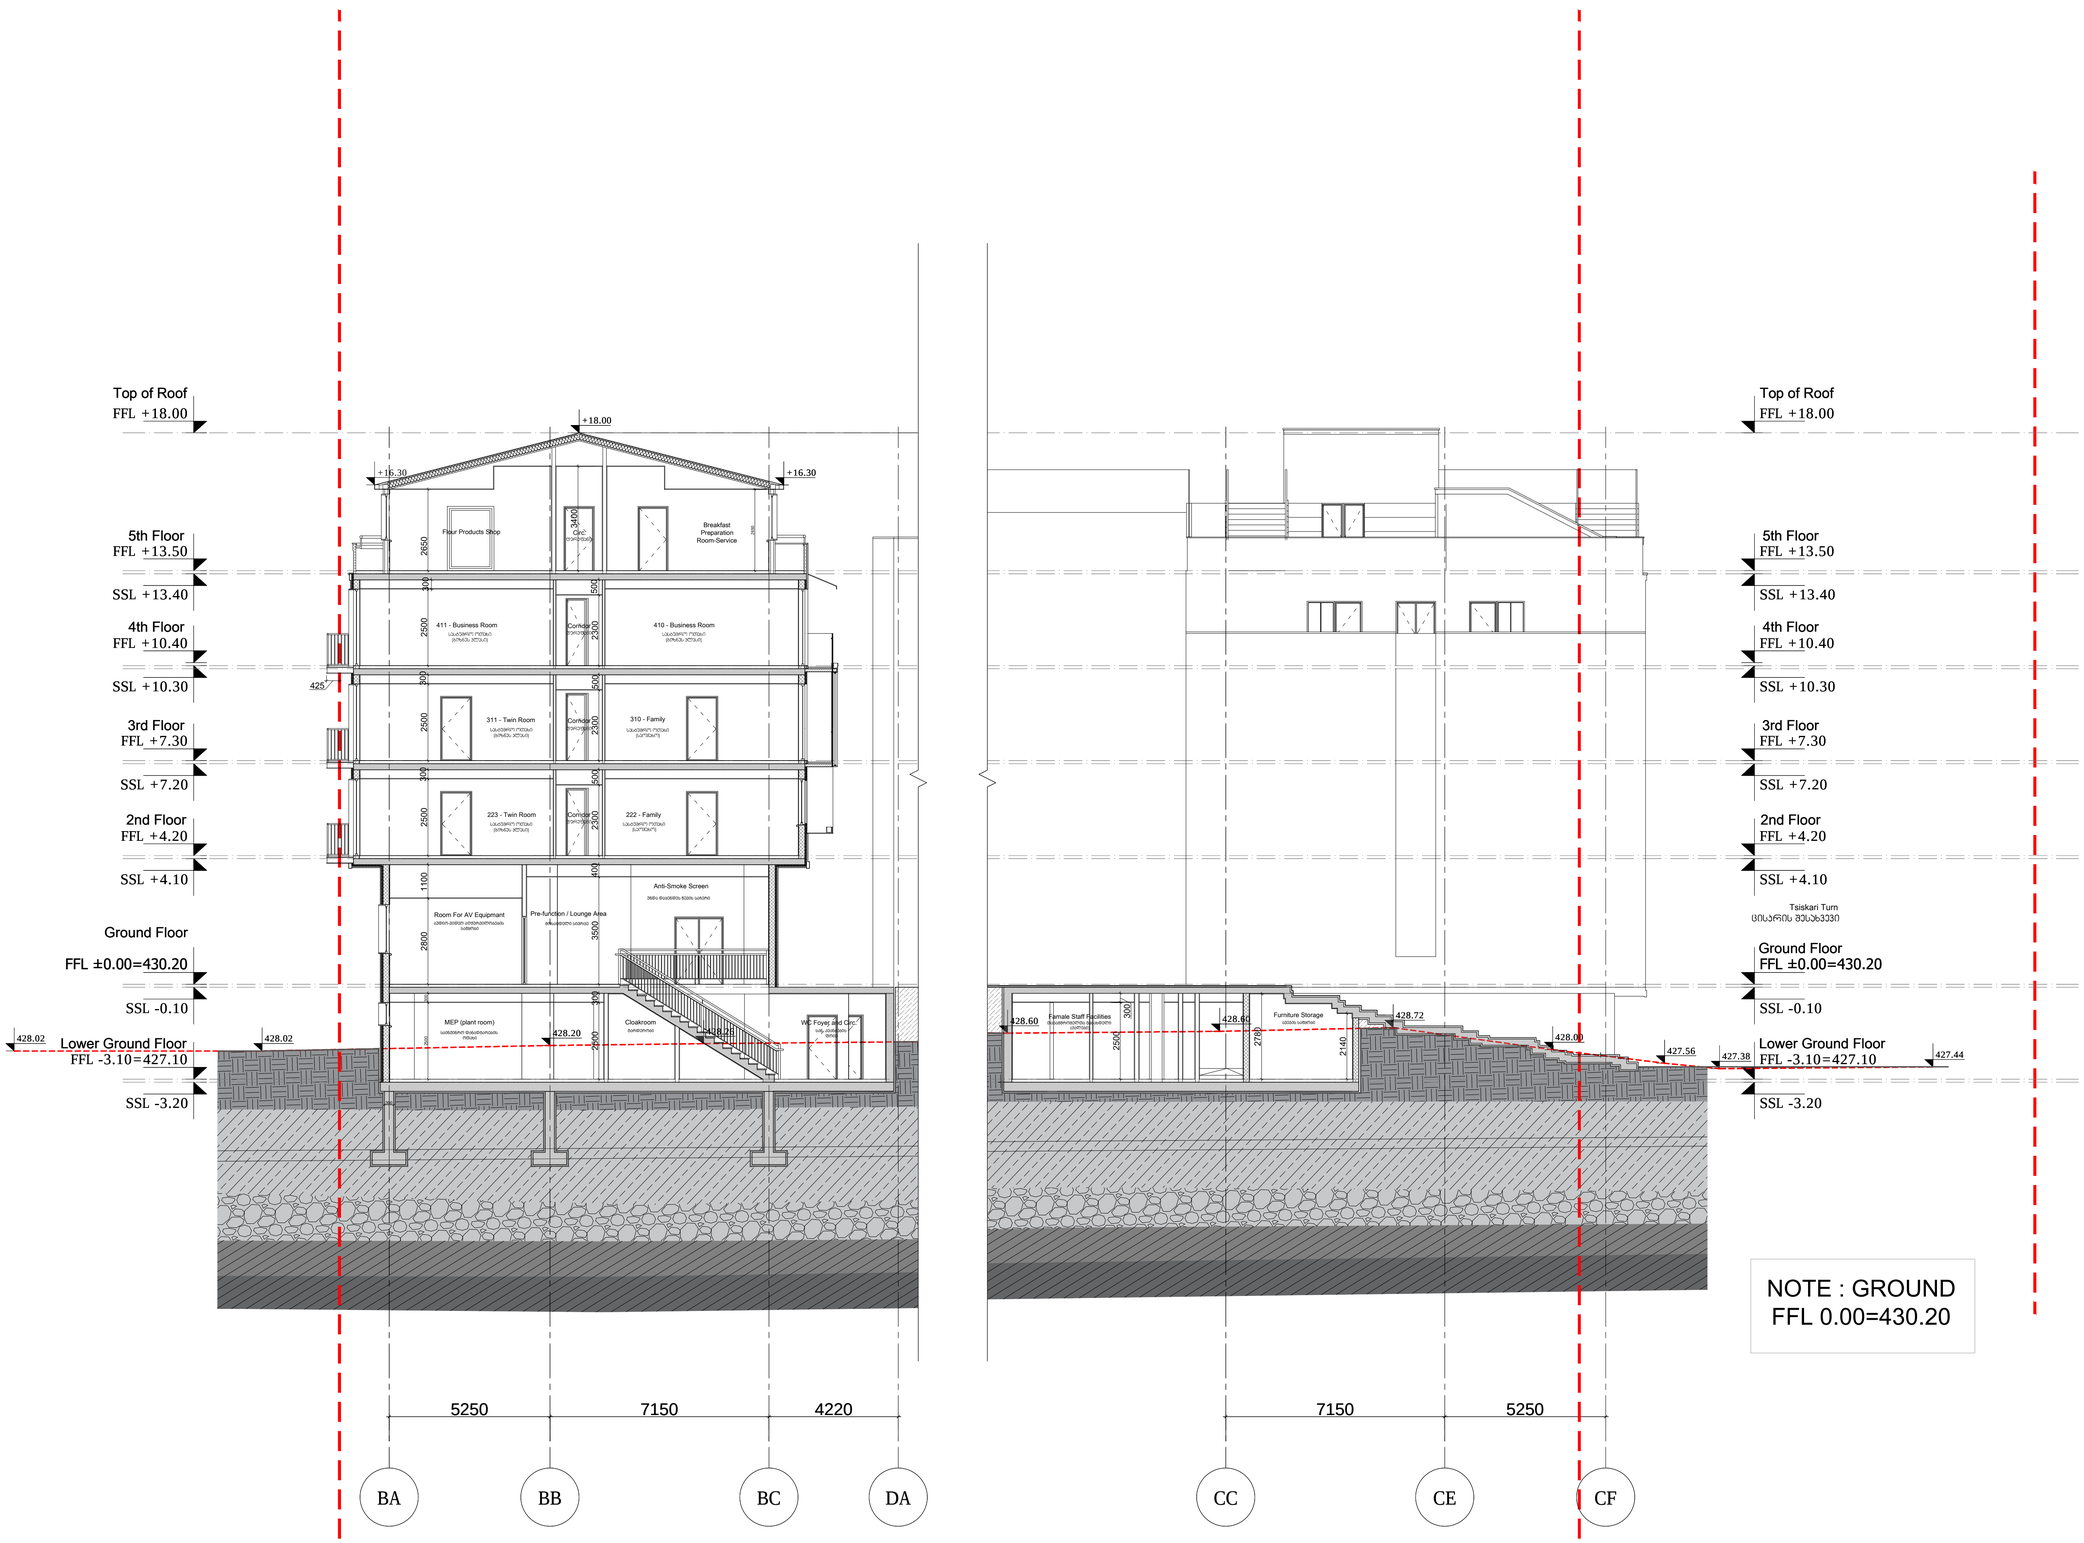

ARTSTUDIO PROJECT

შპს არქიტექტორების ბიუროს ა. ცაცანაშვილის არქიტექტურის სახელოსნოს ე. წ. შპს„არტსტუდიო პროექტის“ მისამართი: ქ. თბილისი, საბურთალოს რაიონი, ზ. ანდრონიკაშვილის ქ. N 6, ტელეფონი: (+995 32) 91 52 54 ელ-ფოსტა: info@artstudio.ge , artstudio_project@yahoo.com www.artstudio.ge

Legal Address: G. Tabidze 3/5, 0105, Tbilisi, Georgia
Actual Address: Block # 6, 0179, Tbilisi, Georgia
Tel: (+995 32) 91 52 54
E-mail: info@artstudio.ge , artstudio_project@yahoo.com
www.artstudio.ge

შპს "ლუბიკონი"
ჭავჭავაძის ბაბ. 55
თბილისი, საქართველო

LTD CUBICON
CHAVCHAVADZE AVE. 55
TBILISI, GEORGIA

დამკვეთის წარმომადგენელი(მშენ)
ქურჩა#,საქართველო ინდექსი
ტელეფონი, ვებგვერდი

DOMSON'S ENGENEERING
SANAPIRO ST. N 8
TBILISI, GEORGIA

დამკვეთის წარმომადგენელი(სახანძრო უსაფრთ.)
ქურჩა#,საქართველო ინდექსი
ტელეფონი, ვებგვერდი

OVE ARUP & PARTNERS INTERNATIONAL
36 KRASNOPROLETARSKAYA STR. 4TH FL.
MOSCOW 127473

დამკვეთის წარმომადგენელი(ინტერიერი)
ქურჩა#,საქართველო ინდექსი
ტელეფონი, ვებგვერდი

INTERIORDESIGN
INTERIORDESIGN1
INTERIORDESIGN2

შპს "ყაზმა"
KAZMA LLC

ცისკრის ქ. N 6, გურჯაანის ქ. N 1
თბილისი, საქართველო
TSISKARI ST. N 6, GURJAANI ST. N 1
TBILISI, GEORGIA

მთავარი ინჟინერი:

სამშენებლოდ სქემა

N	თარიღი	აღწერა
1	თარიღი DATE1	აღწერა1 DESCRIPTION1
2	თარიღი DATE2	აღწერა2 DESCRIPTION2
3	თარიღი DATE3	აღწერა3 DESCRIPTION3
4	თარიღი DATE4	აღწერა4 DESCRIPTION4
5	თარიღი DATE5	აღწერა5 DESCRIPTION5
6	თარიღი DATE6	აღწერა6 DESCRIPTION6


მთავარი: მთავარი

პროექტის N: 2.69.17
PROJECT N:
CAD DWG FILE: TITLEBLOCKIBC
გამოშვება: გამოშვება
ISSUE: ISSUE
შეამოწმა: შეამოწმა
CHECKED: CHECKED
საავტორო უფლებები: ყველა უფლება დაცულია
COPYRIGHT HALL ARCHITECTS: ARTSTUDIO PROJECT

ნახაზის TITLE: SECTION 9-9
TITLE-1

A-209

A1

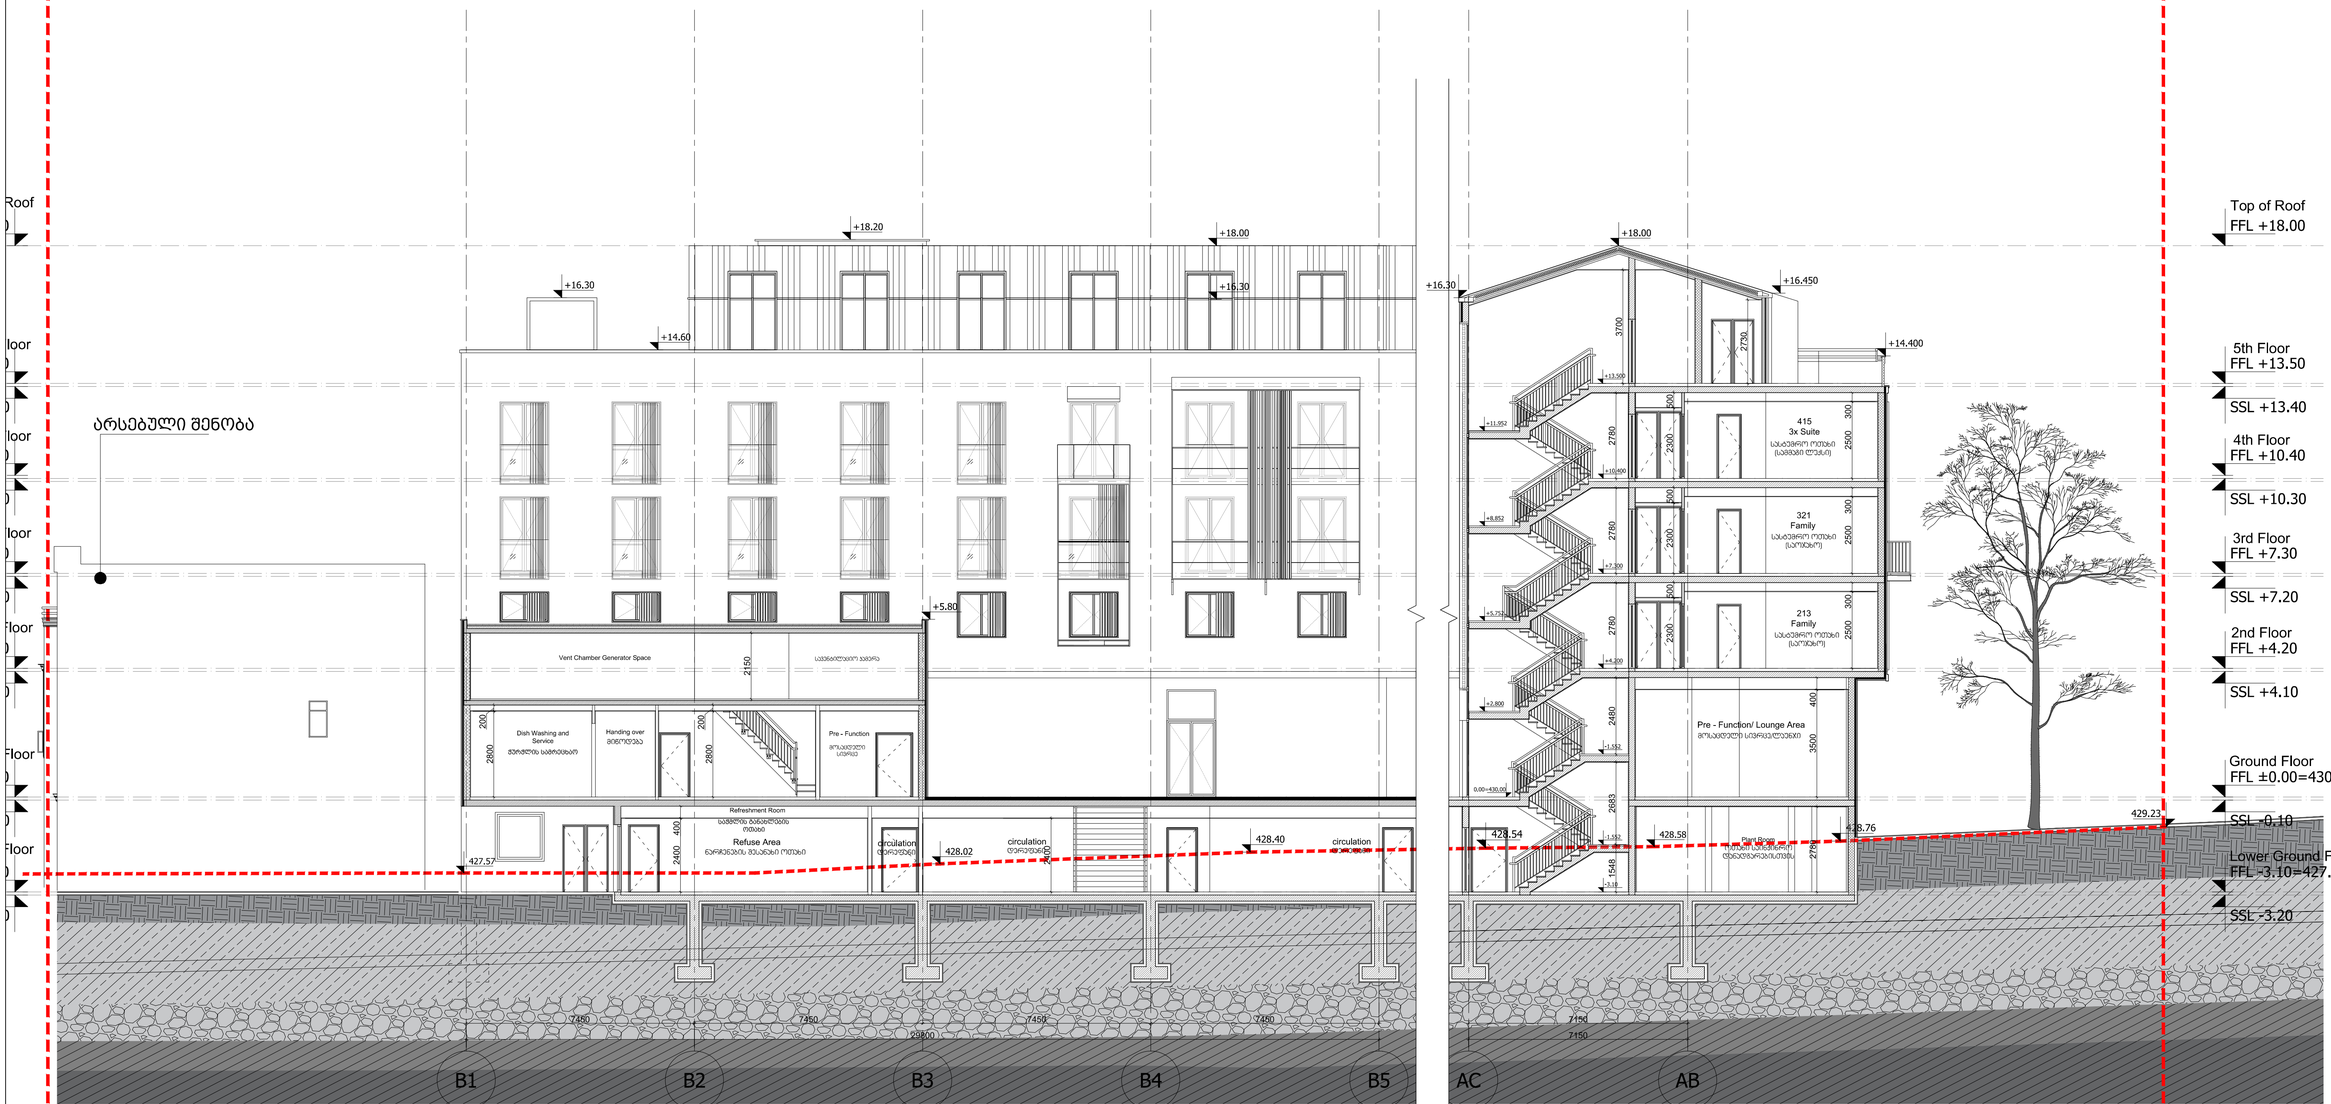

NOTE : GROUND
FFL 0.00=430.20

ARTSTUDIO PROJECT

შპს "არტსტუდიო პროექტი" ქ. თბილისი, ჩაბუკიანის მიმდინარე N 3, საკადასტრო კოდი N 01.19.03.011.011, ფოსტის ინდექსი 0179 ტელ.: (+995 32) 91 52 54
E-mail: info@artstudio.ge , artstudio_project@yahoo.com
www.artstudio.ge
Legal Address: G. Tabidze 3/5, 0105, Tbilisi, Georgia
Actual Address: Block A, 1st Floor, Tsinandali Highway, Z. Saluknadzeze Str.#3, Marina Park
Tel: (+995 32) 91 52 54
E-mail: info@artstudio.ge , artstudio_project@yahoo.com
www.artstudio.ge

შპს "კუბიკონი"
შ.ჩაჩავაძის ბ.№ 55
თბილისი, საქართველო

LTD CUBICON
CHAVCHAVADZE AVE. 55
TBILISI, GEORGIA

დამკვეთის წარმომადგენელი(მეწ)
ელექტრომომარაგების ინფრასტრუქტურის
პროექტირების სამსახური
ირაკლი ბერიძე

დამკვეთის წარმომადგენელი(სანიაღვრე წყალარინება)
ელექტრომომარაგების ინფრასტრუქტურის
პროექტირების სამსახური
ირაკლი ბერიძე

დამკვეთის წარმომადგენელი(სახანძრო უსაფრთ.)
ელექტრომომარაგების ინფრასტრუქტურის
პროექტირების სამსახური
ირაკლი ბერიძე

OVE ARUP & PARTNERS INTERNATIONAL
36 KRASNOPROLETARSKAYA STR. 4TH FL.
MOSCOW 127473

დამკვეთის წარმომადგენელი(ინტერიერი)
ელექტრომომარაგების ინფრასტრუქტურის
პროექტირების სამსახური
ირაკლი ბერიძე

INTERIORDESIGN
INTERIORDESIGN1
INTERIORDESIGN2

შპს "კაზმა"
KAZMA LLC

ცისკრის ქ. N 6, გურჯაანის ქ. N 1
თბილისი, საქართველო
TSISKARI ST. N 6, GURJAANI ST. N 1
TBILISI, GEORGIA

შენობებისთვის:

სამშენებლო სამუშაოებისთვის

N	თარიღი	აღწერა
1	თარიღი1 DATE1	აღწერა1 DESCRIPTION1
2	თარიღი2 DATE2	აღწერა2 DESCRIPTION2
3	თარიღი3 DATE3	აღწერა3 DESCRIPTION3
4	თარიღი4 DATE4	აღწერა4 DESCRIPTION4
5	თარიღი5 DATE5	აღწერა5 DESCRIPTION5
6	თარიღი6 DATE6	აღწერა6 DESCRIPTION6

ნახაზის: ნახაზები

პროექტის N: 2.69.17
PROJECT N:
CAD DWG FILE: TITLEBLOCK/IBC
გამოშვება: გამოშვება
ISSUE: ISSUE
შეამოწმა: შეამოწმა
CHECKED: CHECKED
საავტორო უფლებები: არტსტუდიო პროექტი
COPYRIGHT HALL ARCHITECTS: ARTSTUDIO PROJECT

ნახაზის
TITLE: SECTION 10-10
TITLE-1

A-210

A1