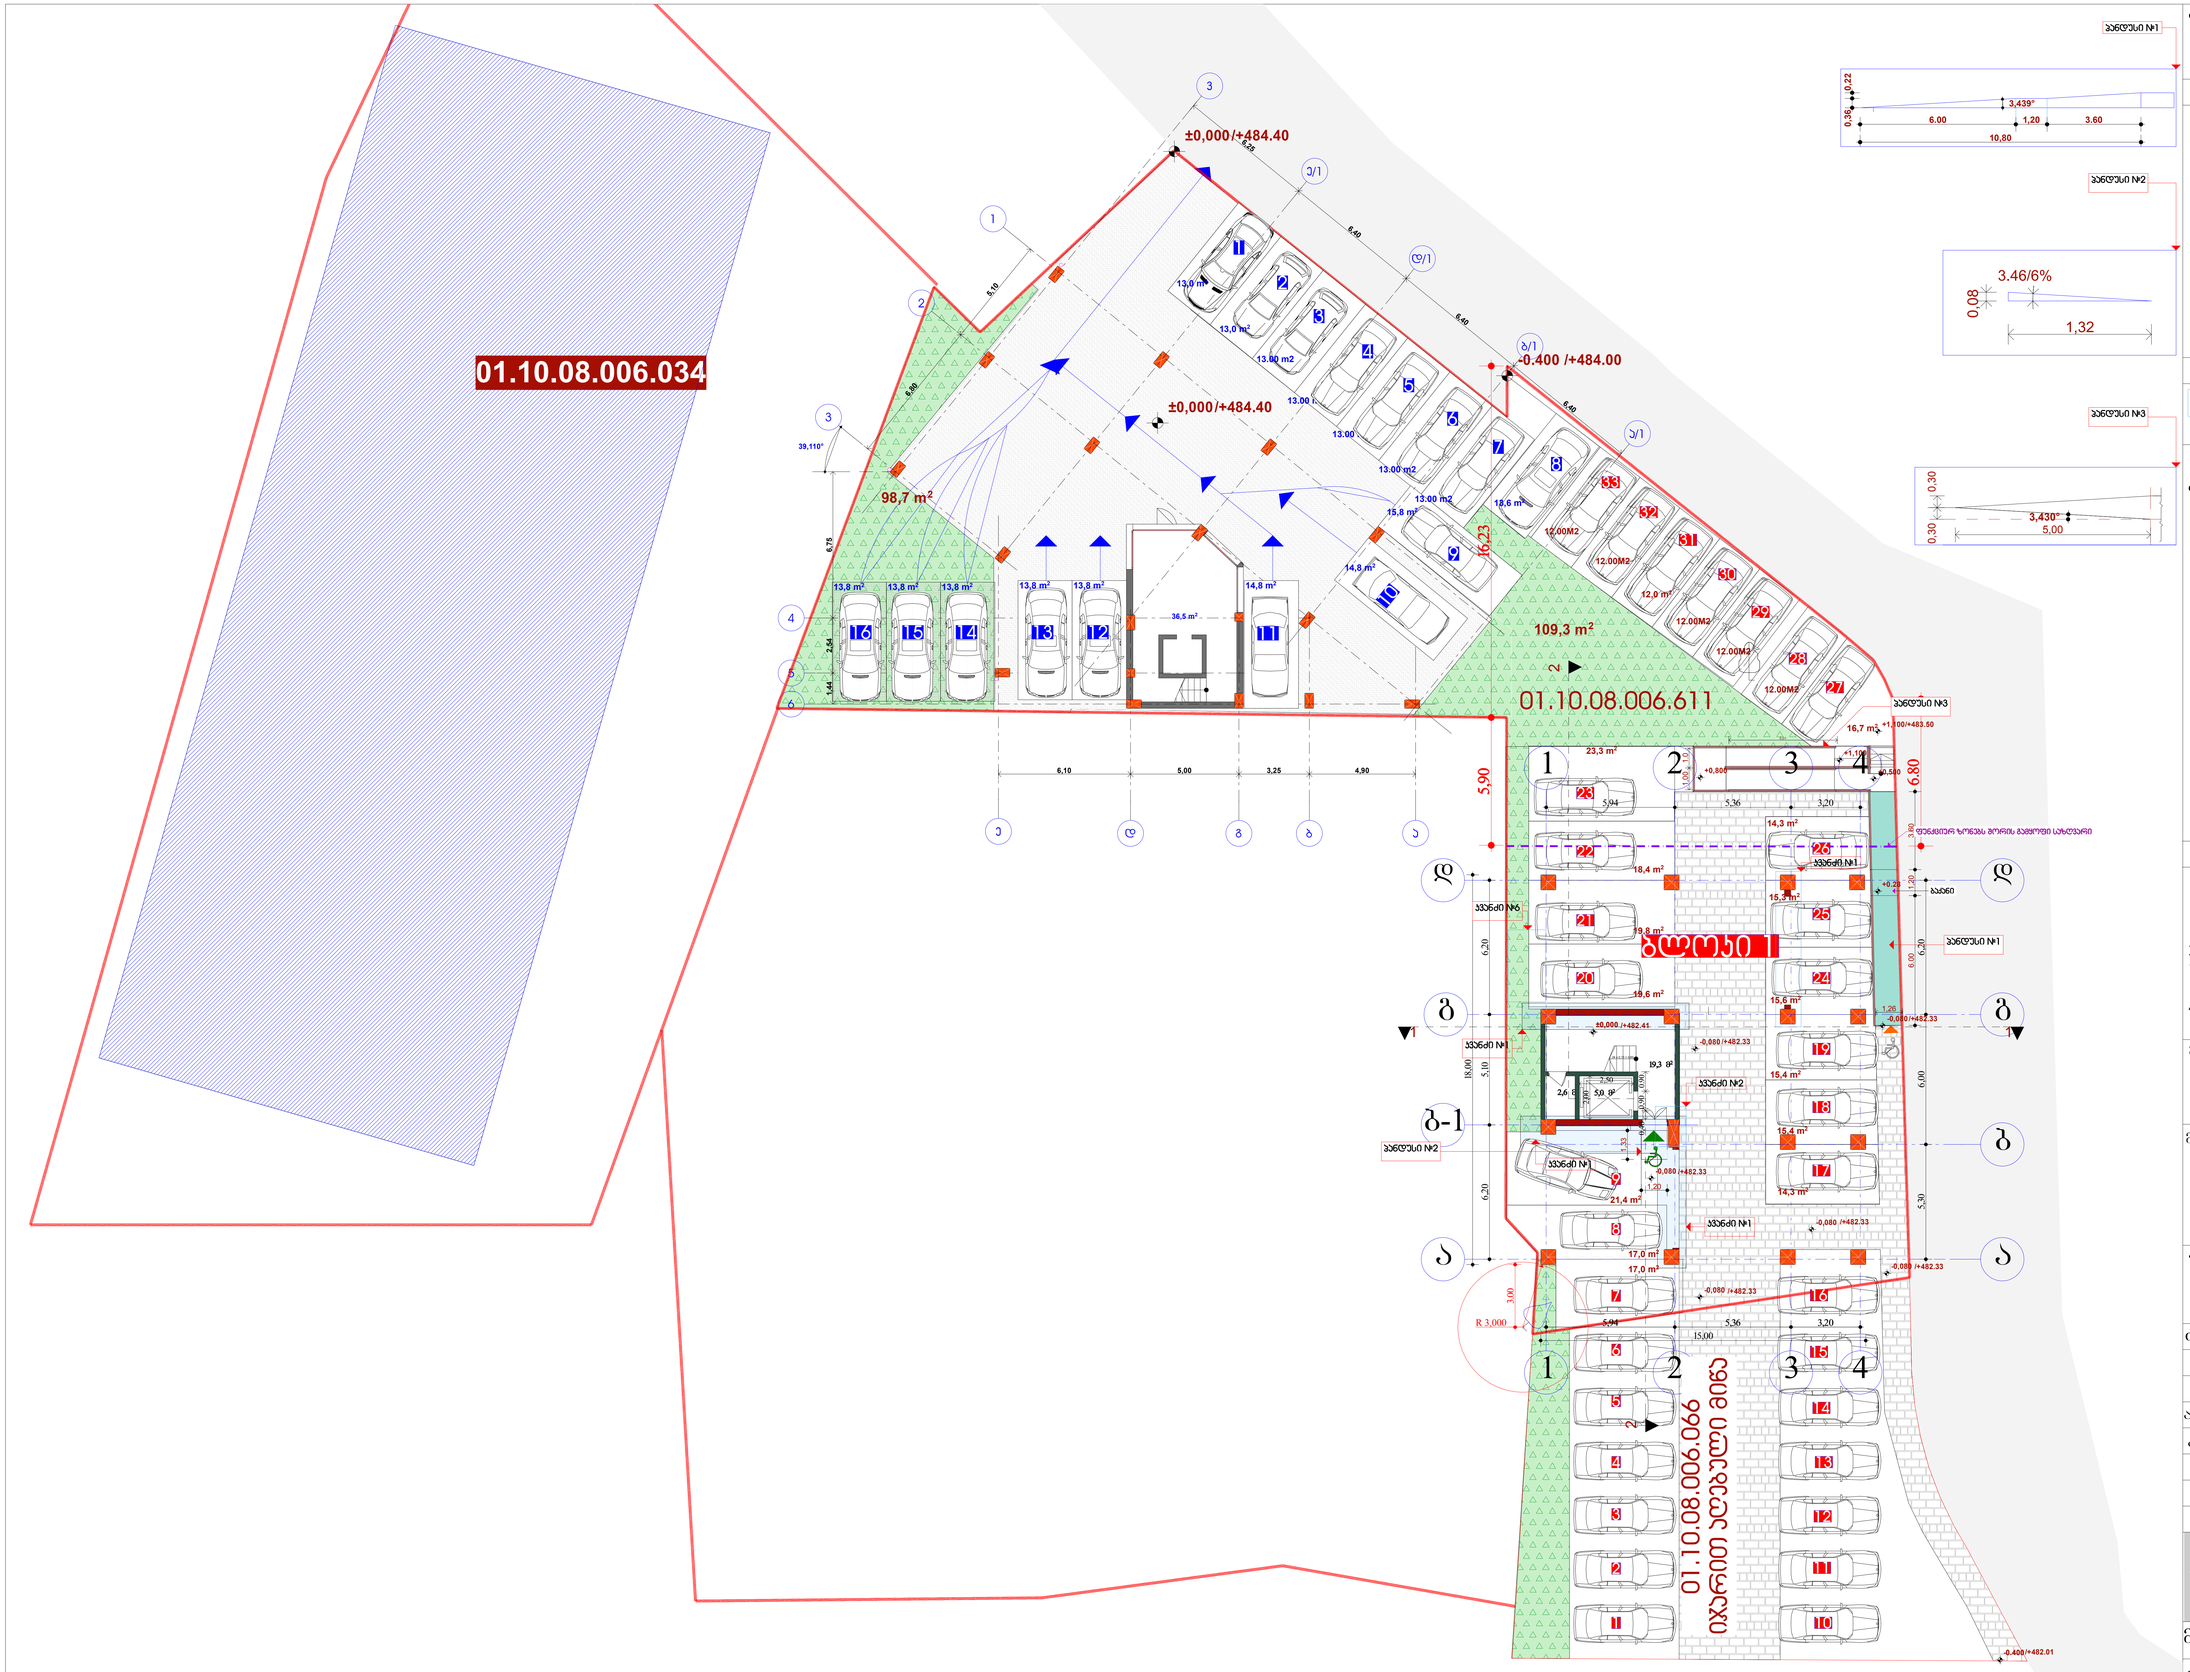


ფორმატი	დაკვეთა №	ფაილის სახელი
A 0		

ტექნიკურ-ეკონომიკური მაჩვენებლები

ავტოსადგომი (33 ავტომანქანისთვის)	315.15 კვმ
კიბე დერეფანი	24.3 კვმ
დამხ. ფართი	2.6 კვმ
სულ	342.05 კვმ

პირობითი ნიშნები:

დარღვევით ნაწარმოები კვანძები

ზედამხედველობის სამსახურის N 003211(25,01,2018 წ) დადგენილებით აღმოჩენილი დარღვევები გამოსწორებულია და ეხებოდა:

1. 3-3 ღერძზე გ-დ მონაკვეთში და 2-2 ღერძზე ა-ბ 1 მონაკვეთში მდებარე დიაფრაგმებს.
2. ბ 1 და 2-2 ღერძების გადაკვეთაზე პილონის გაბარიტებს.
3. პირველი სართულის სიმაღლე და შესაბამისად ჩასწორებულია კიბის საფეხურების რაოდენობაც .
4. რიგელების რაოდენობა
5. ა-ა და 1-1 ღერძების გარეთ გაზრდილია მონოლითური ფილის გაბარიტები.
6. +3,600 და +6,900 ნიშნულზე 1-1 ღერძის გარეთ გ-დ გ-გ ღერძის მონაკვეთში შეცვლილია მონოლითური ფილის ფორმა.
7. დ-დ ღერძის გარეთ გაზრდილია აივნის ფილის სიგანე.

შენიშვნები:

1. ზომები მოცემულია მილიმეტრებში;
2. არქიტექტურული ნიშნული 0.000 შეესაბამება აბსოლუტურ ნიშნულს +482.41
4. მოცემულია არქიტექტურული ნიშნულები.

მესაკუთრე:

ჯეოტერა 3

მისამართი

ქ. თბილისი დიდი დიღომი მიკრო/რაიონი III კორპუსი 1 მიმდებარედ

პროექტის სახელწოდება

მრავალბინიანი საცხოვრებელი სახლი

თანამდებობა	გვარი	ხელმოწერა	თარიღი
დირექტორი	ზაზიანიძე		
არქიტექტორი	ნ.კაპანაძე		
კონსტრუქტორი	მ.საველიძე		


RCO

მისამართი

თბილისი, საკაძის დაღმართი №6

მასშტაბი	1:100	ნახაზი
თარიღი		გეგმა 0.000 ნიშნულზე

სტადია	ფურცლები
არქიტექტურული პროექტი	

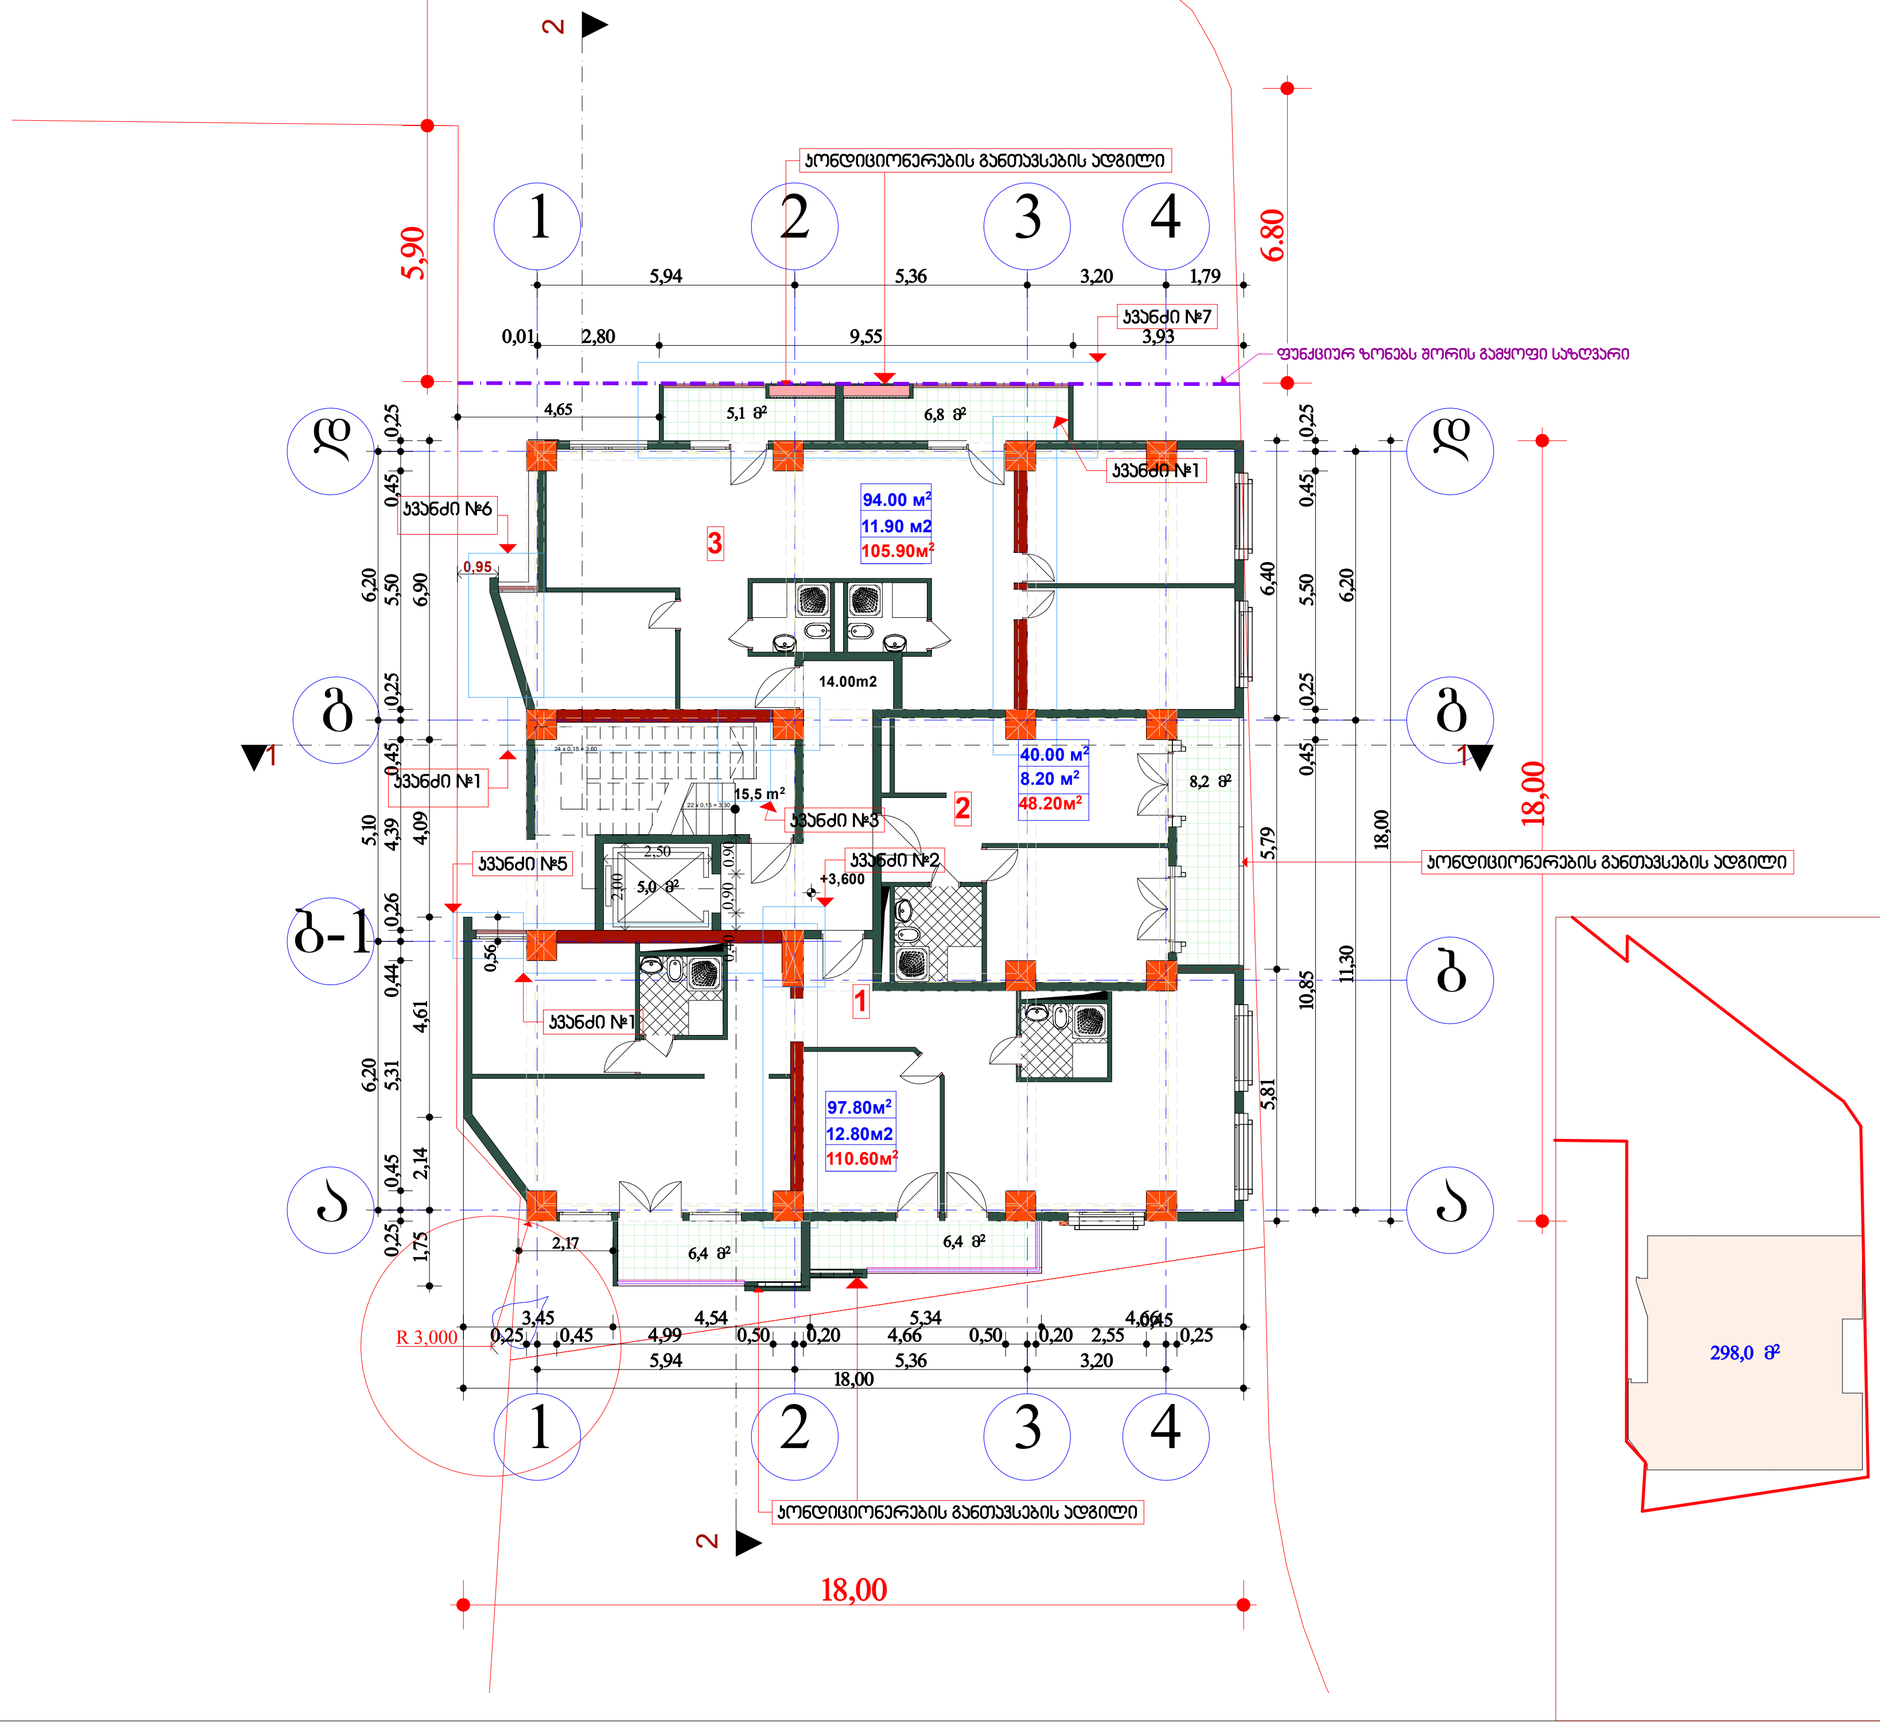

ფორმატი	დაკვეთა №	ფაილის სახელი
A2		

ტექნიკურ-ეკონომიკური მაჩვენებლები

საცხოვრებელი ფართი	231.80 კვმ
საზაფხულო	32.9 კვმ
კიბე დერეფანი	34.5 კვმ
სულ	299.20კვმ

პირობითი ნიშნები:

დარღვევით ნაწარმოები კედლები

ზედამხედველობის სამსახურის N 003211(25,01,2018 წ) დადგენილებით აღმოჩენილი დარღვევები გამოსწორებულია და ეხებოდა:

1. 3-3 ღერძზე გ-დ მონაკვეთში და 2-2 ღერძზე ა-ბ 1 მონაკვეთში მდებარე დიაფრაგმებს.
2. ბ 1 და 2-2 ღერძების გადაკვეთაზე პილონის გაბარიტებს.
3. პირველი სართულის სიმაღლე და შესაბამისად ჩასწორებილია კიბის საფეხურების რაოდენობაც .
4. რიგელების რაოდენობა
5. ა-ა და 1-1 ღერძების გარეთ გაზრდილია მონოლითური ფილის გაბარიტები.
6. +3,600 და +6,900 ნიშნულზე 1-1 ღერძის გარეთ გ-დ გ-გ ღერძის მონაკვეთში შეცვლილია მონოლითური ფილის ფორმა.
7. დ-დ ღერძის გარეთ გაზრდილია აივნის ფილის სიგანე.

შენიშვნები:

1. ზომები მოცემულია მილიმეტრებში;

2.არქიტექტურული ნიშნული 0.000 შეესაბამება აბსოლუტურ ნიშნულს +482.41

4. მოცემულია არქიტექტურული ნიშნულები.

მესაკუთრე:

ჯეოტერა 3

მისამართი

ქ. თბილისი დიდი დიღომი მიკრო/რაიონი III კორპუსი 1 მიმდებარედ

პროექტის სახელწოდება

მრავალბინიანი საცხოვრებელი სახლი


თანამდებობა	გვარი	ხელმოწერა	თარიღი
დირექტორი	ზაბახიძე		
არქიტექტორი	ნკაპანაძე		
კონსტრუქტორი	მსაყვლიძე		

RCO

მისამართი: თბილისი, ააკაძის დაღმართი №6

მასშტაბი	1:100	ნახაზი	გეგმა +3.600 ნიშნულზე
თარიღი			

სტადია	ფურცლები
არქიტექტურული პროექტი	

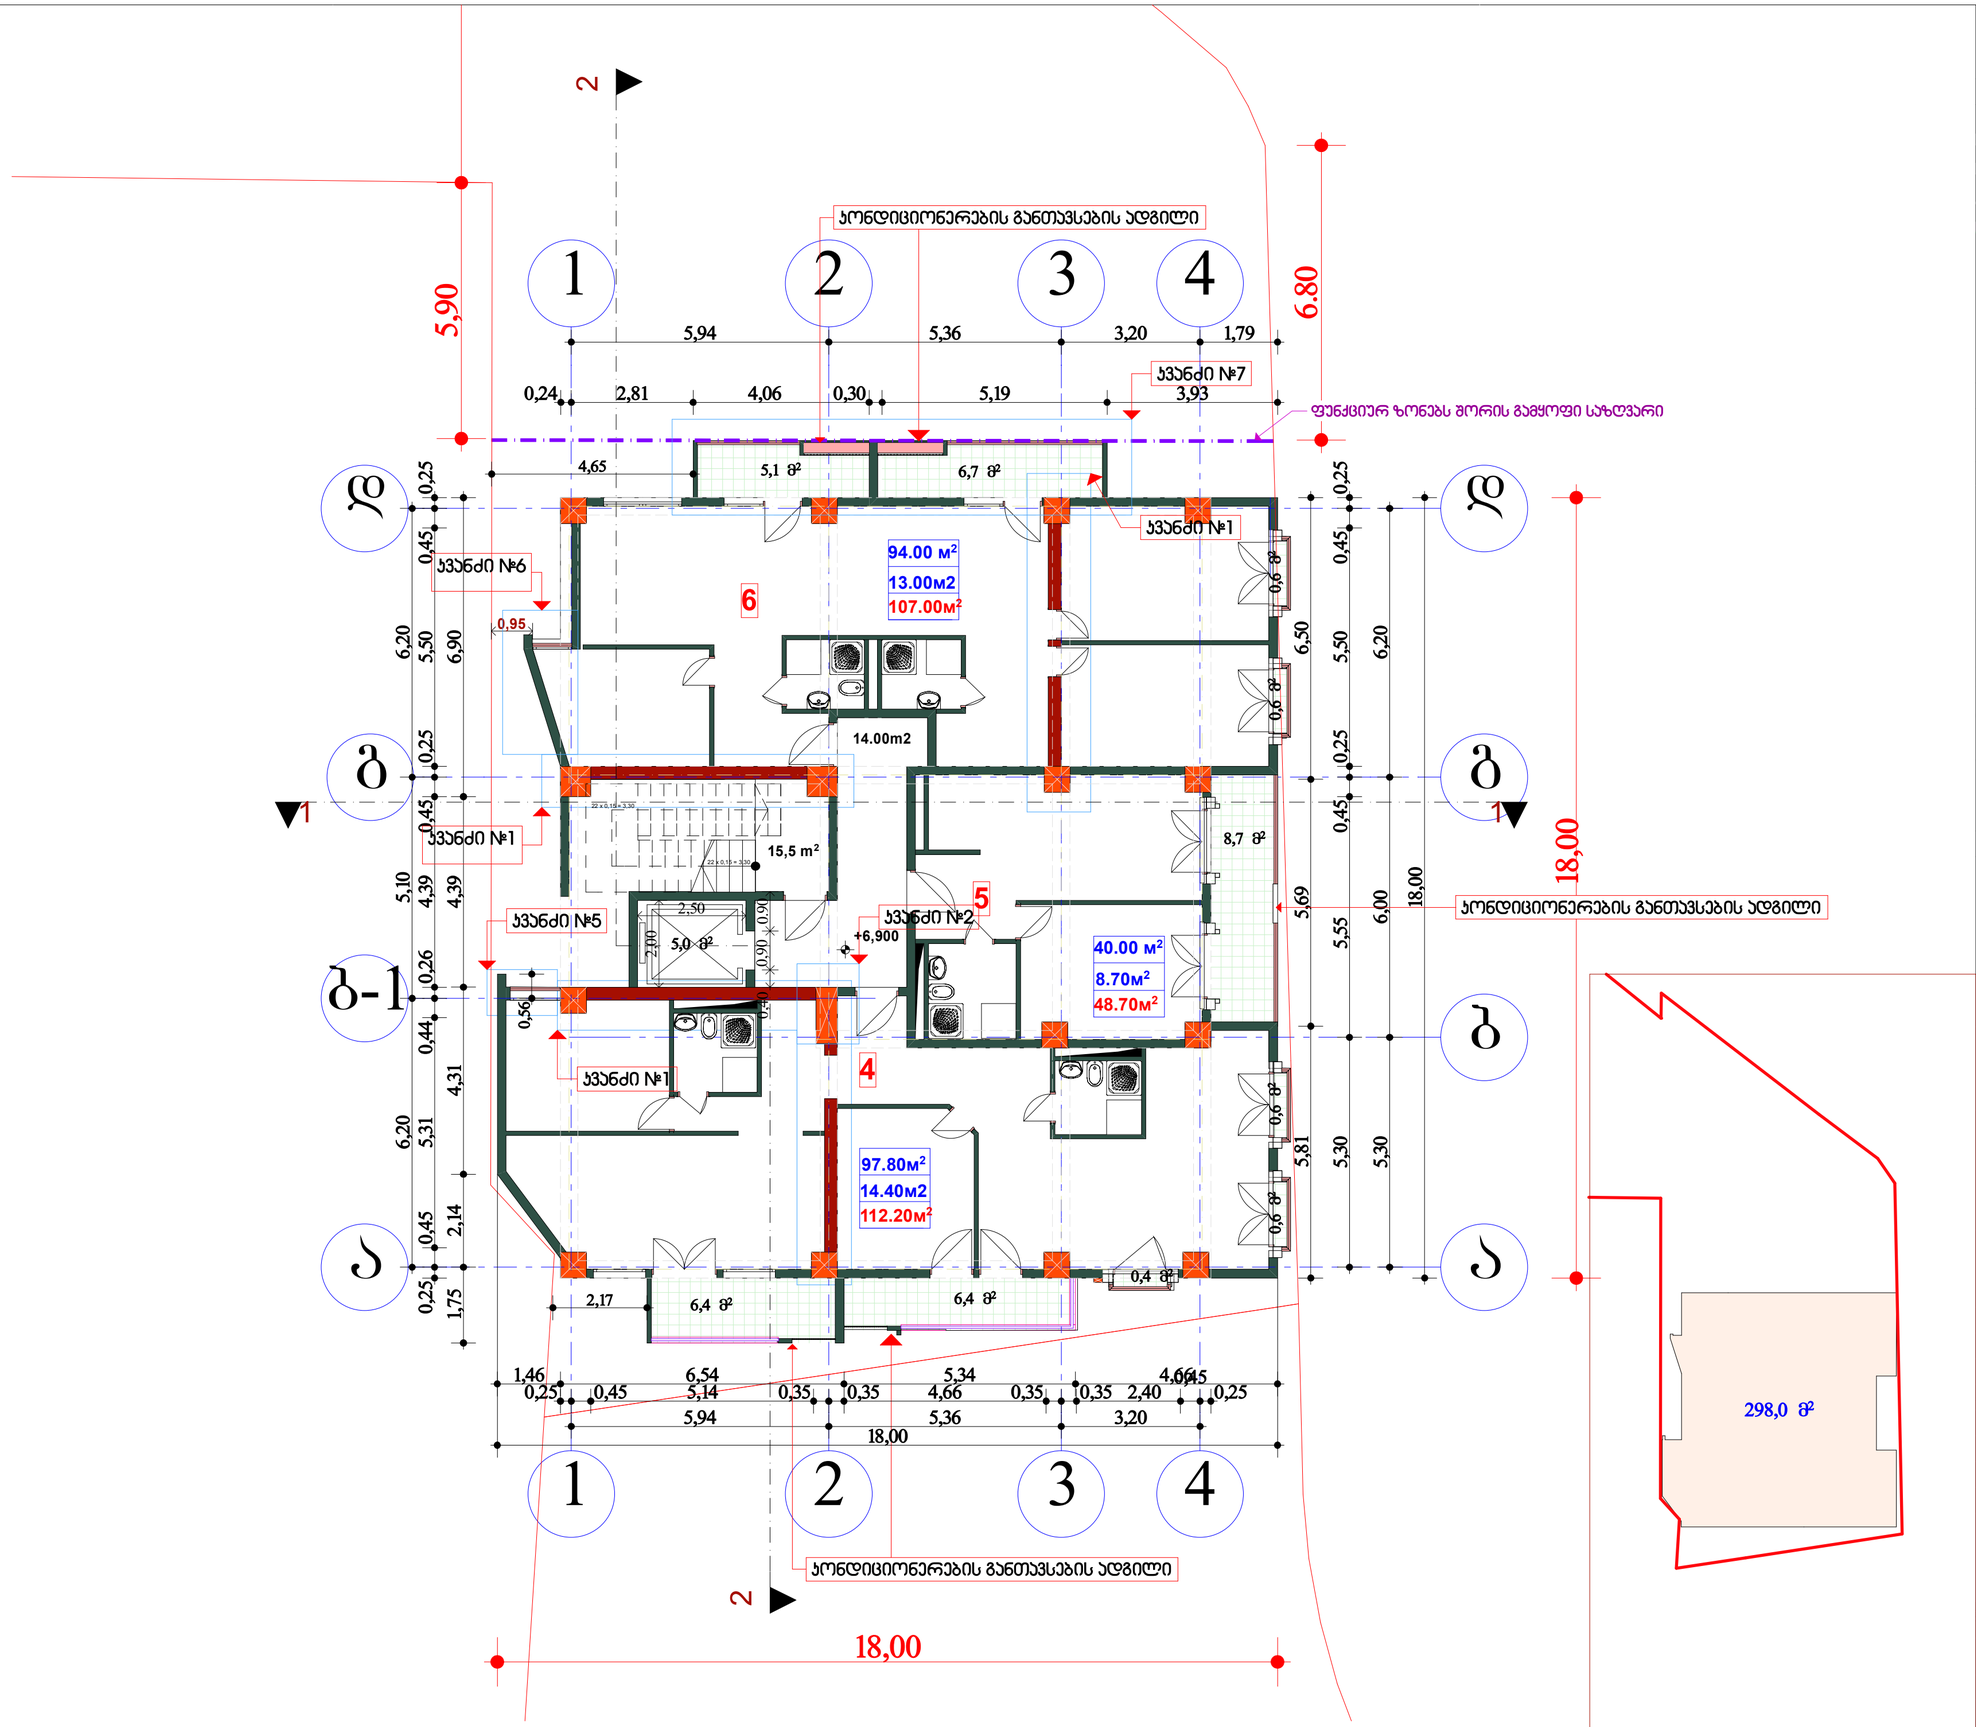

ფორმატი	დაკვეთა №	ფაილის სახელი
A2		

ტექნიკურ-ეკონომიკური მაჩვენებლები

საცხოვრებელი ფართი	231.8 კვმ
საზაფხულო	36.1 კვმ
კიბე დერეფანი	34.5 კვმ
სულ	302.4კვმ

პირობითი ნიშნები:

დარღვევით ნაწარმოები კვანძები

ზედამხედველობის სამსახურის N 003211(25,01,2018 წ) დადგენილებით აღმოჩენილი დარღვევები გამოსწორებულია და ეხებოდა:

1. 3-3 ღერძზე გ-დ მონაკვეთში და 2-2 ღერძზე ა-ბ 1 მონაკვეთში მდებარე დიაფრაგმებს.
2. ბ 1 და 2-2 ღერძების გადაკვეთაზე პილონის გაბარიტებს.
3. პირველი სართულის სიმაღლე და შესაბამისად ჩასწორებილია კიბის საფეხურების რაოდენობაც .
4. რიგელების რაოდენობა
5. ა-ა და 1-1 ღერძების გარეთ გაზრდილია მონოლითური ფილის გაბარიტები.
6. +3,600 და +6,900 ნიშნულზე 1-1 ღერძის გარეთ გ-დ გ-გ ღერძის მონაკვეთში შეცვლილია მონოლითური ფილის ფორმა.
7. დ-დ ღერძის გარეთ გაზრდილია აივნის ფილის სიგანე.

შენიშვნები:

1. ზომები მოცემულია მილიმეტრებში;
2.არქიტექტურული ნიშნული 0.000 შეესაბამება აბსოლუტურ ნიშნულს +482.41
4. მოცემულია არქიტექტურული ნიშნულები.

მესაკუთრე:

ჯეოტერა 3

მისამართი

ქ. თბილისი დიდი დიღომი მიკრო/რაიონი III კორპუსი 1 მიმდებარედ

პროექტის სახელწოდება

მრავალბინიანი საცხოვრებელი სახლი


თანამდებობა	გვარი	ხელმოწერა	თარიღი
დირექტორი	ზაბახიანიძე		
არქიტექტორი	ნკაპანაძე		
კონსტრუქტორი	მსაყვლიძე		

RCO

მისამართი: თბილისი, საკაძის დადმართი №6

მასშტაბი	1:100	ნახაზი	გეგმა +6.900 ნიშნულზე
თარიღი			

სტადია	ფურცლები
არქიტექტურული პროექტი	

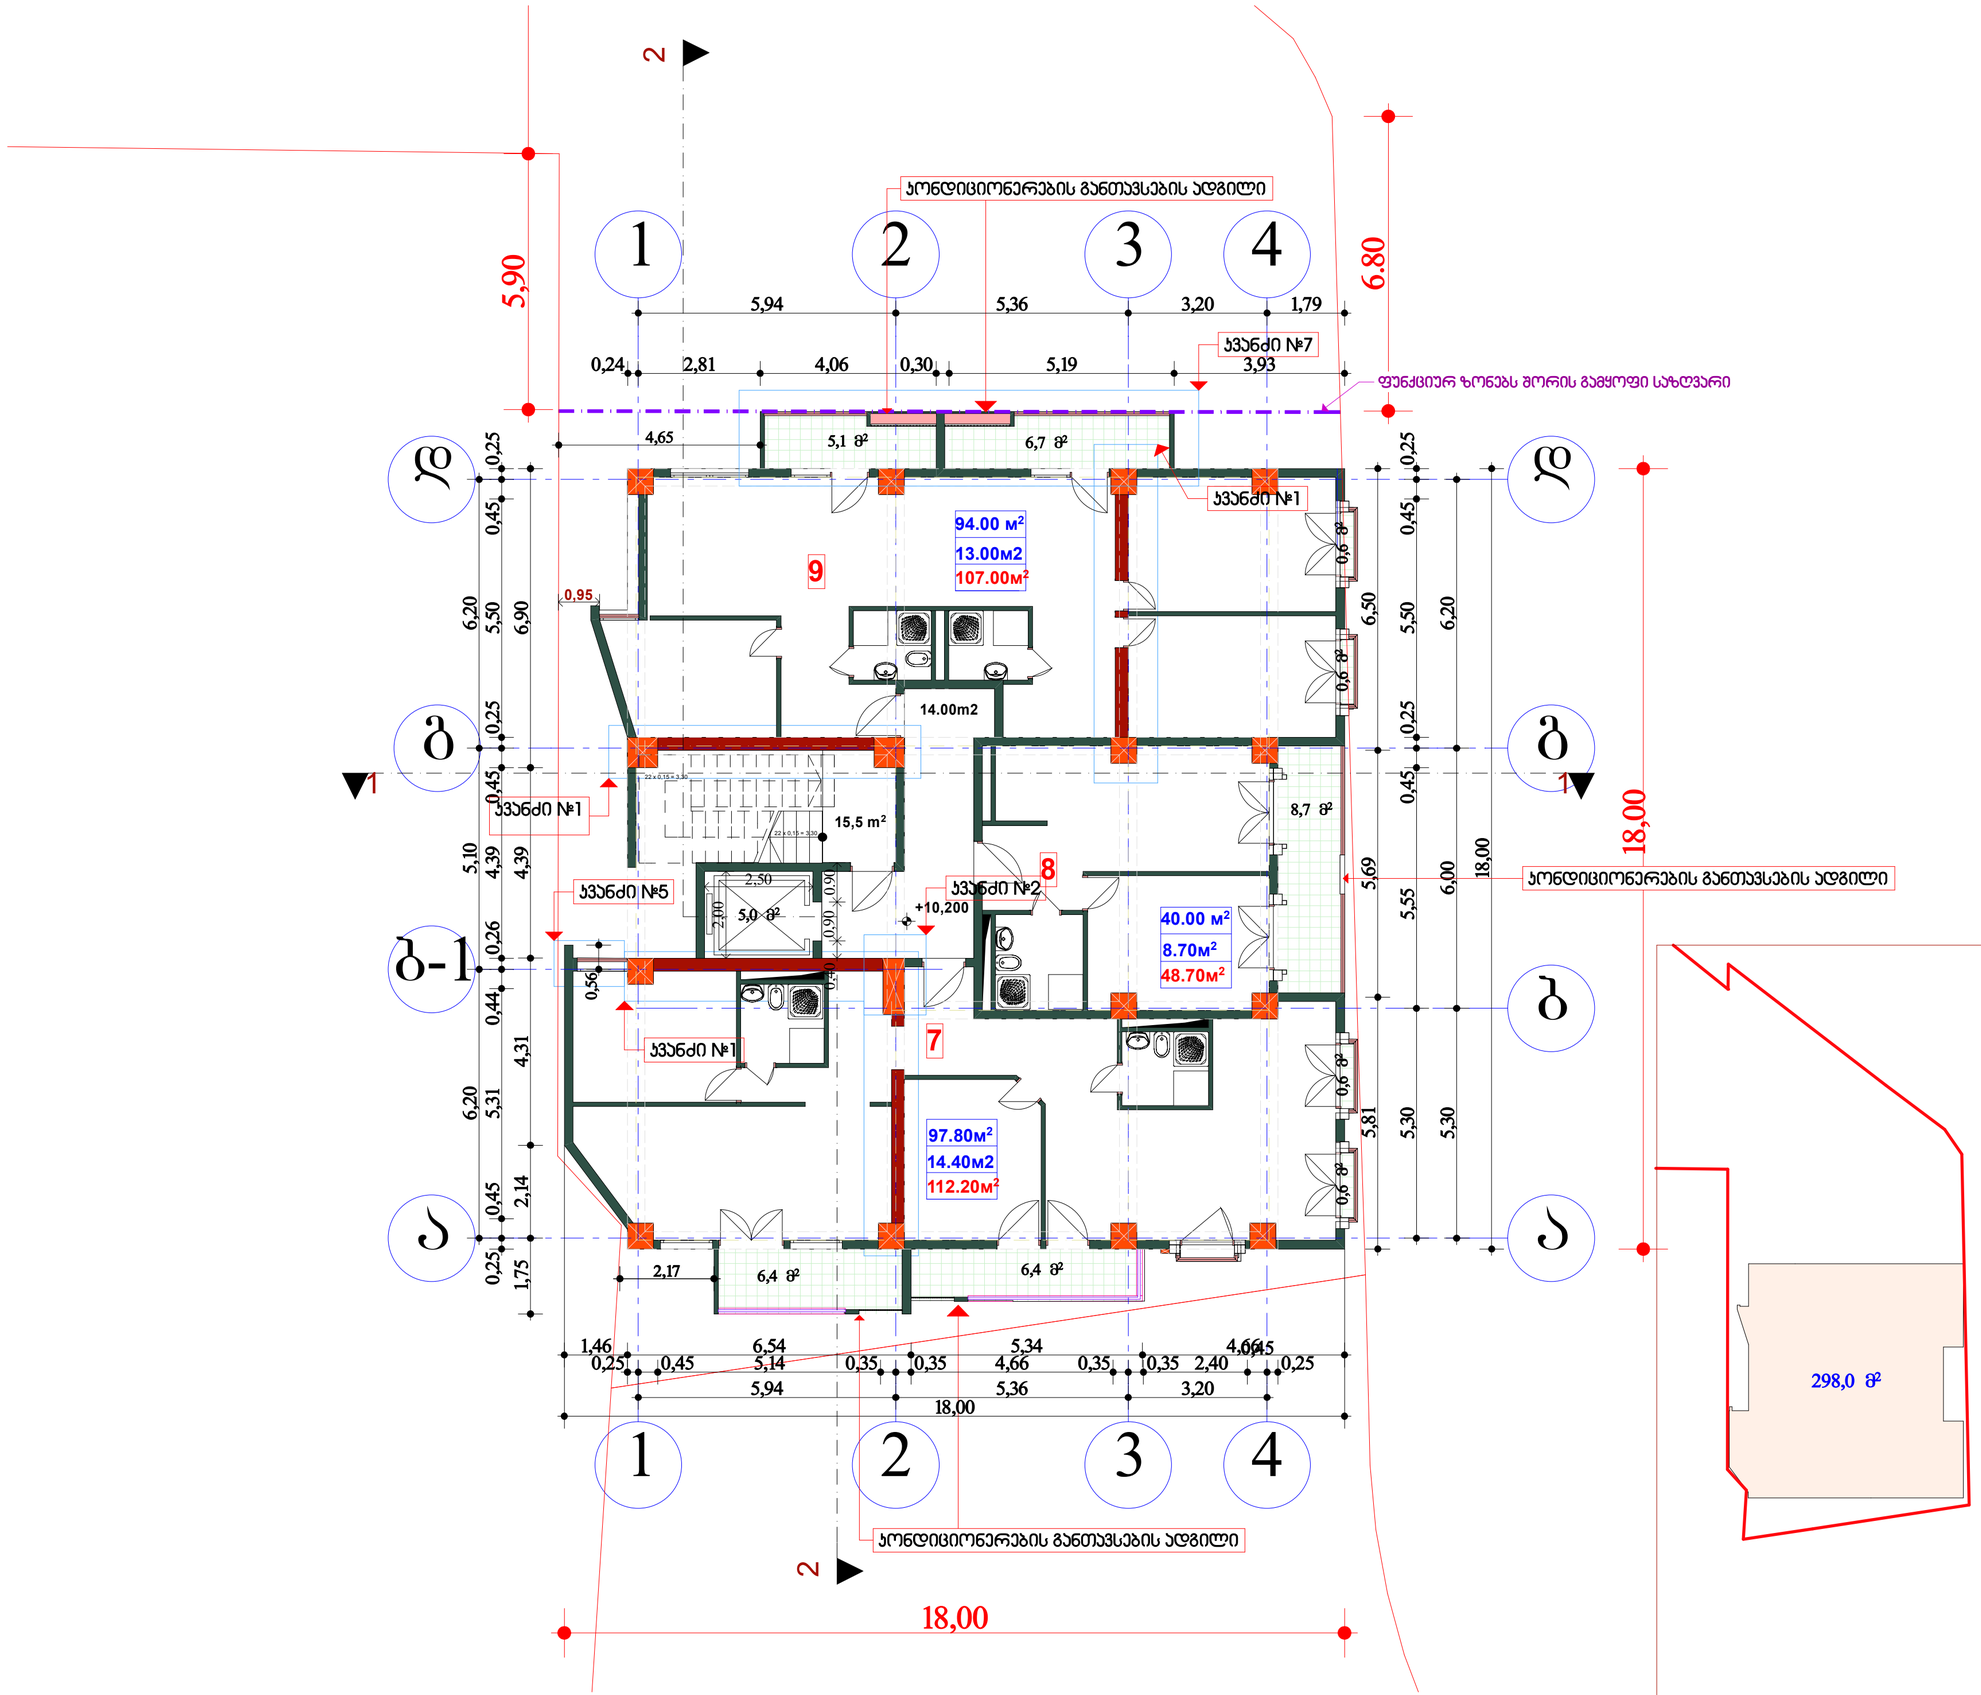

ფორმატი	დაკვეთა №	ფაილის სახელი
A2		

ტექნიკურ-ეკონომიკური მაჩვენებლები

საცხოვრებელი ფართი	231.8 კვმ
საზაფხულო	36.1 კვმ
კიბე დერეფანი	34.5 კვმ
სულ	302.4კვმ

პირობითი ნიშნები:

დარღვევით ნაწარმოები კვანძები

ზედამხედველობის სამსახურის N 003211(25,01,2018 წ) დადგენილებით აღმოჩენილი დარღვევები გამოსწორებულია და ეხებოდა:

1. 3-3 ღერძზე გ-დ მონაკვეთში და 2-2 ღერძზე ა-ბ 1 მონაკვეთში მდებარე დიაფრაგმებს.
2. ბ 1 და 2-2 ღერძების გადაკვეთაზე პილონის გაბარიტებს.
3. პირველი სართულის სიმაღლე და შესაბამისად ჩასწორებილია კიბის საფეხურების რაოდენობაც .
4. რიგელების რაოდენობა
5. ა-ა და 1-1 ღერძების გარეთ გაზრდილია მონოლითური ფილის გაბარიტები.
6. +3,600 და +6,900 ნიშნულზე 1-1 ღერძის გარეთ გ-დ გ-გ ღერძის მონაკვეთში შეცვლილია მონოლითური ფილის ფორმა.
7. დ-დ ღერძის გარეთ გაზრდილია აივნის ფილის სიგანე.

შენიშვნები:

1. ზომები მოცემულია მილიმეტრებში;
2.არქიტექტურული ნიშნული 0.000 შეესაბამება აბსოლუტურ ნიშნულს +482.41
4. მოცემულია არქიტექტურული ნიშნულები.

მესაკუთრე:

ჯეოტერა 3

მისამართი

ქ. თბილისი დიდი დიღომი მიკრო/რაიონი III კორპუსი 1 მიმდებარედ

პროექტის სახელწოდება

მრავალბინიანი საცხოვრებელი სახლი

თანამდებობა	გვარი	ხელმოწერა	თარიღი
დირექტორი	ზაპზიანიძე		
არქიტექტორი	ნკაპანაძე		
კონსტრუქტორი	მსაყვლიძე		


მისამართი: თბილისი, საკაძის დაღმართი №6

მასშტაბი 1:100

ნახაზი: გეგმა +10.200 ნიშნულზე

თარიღი

სტადია	ფურცლები
არქიტექტურული პროექტი	

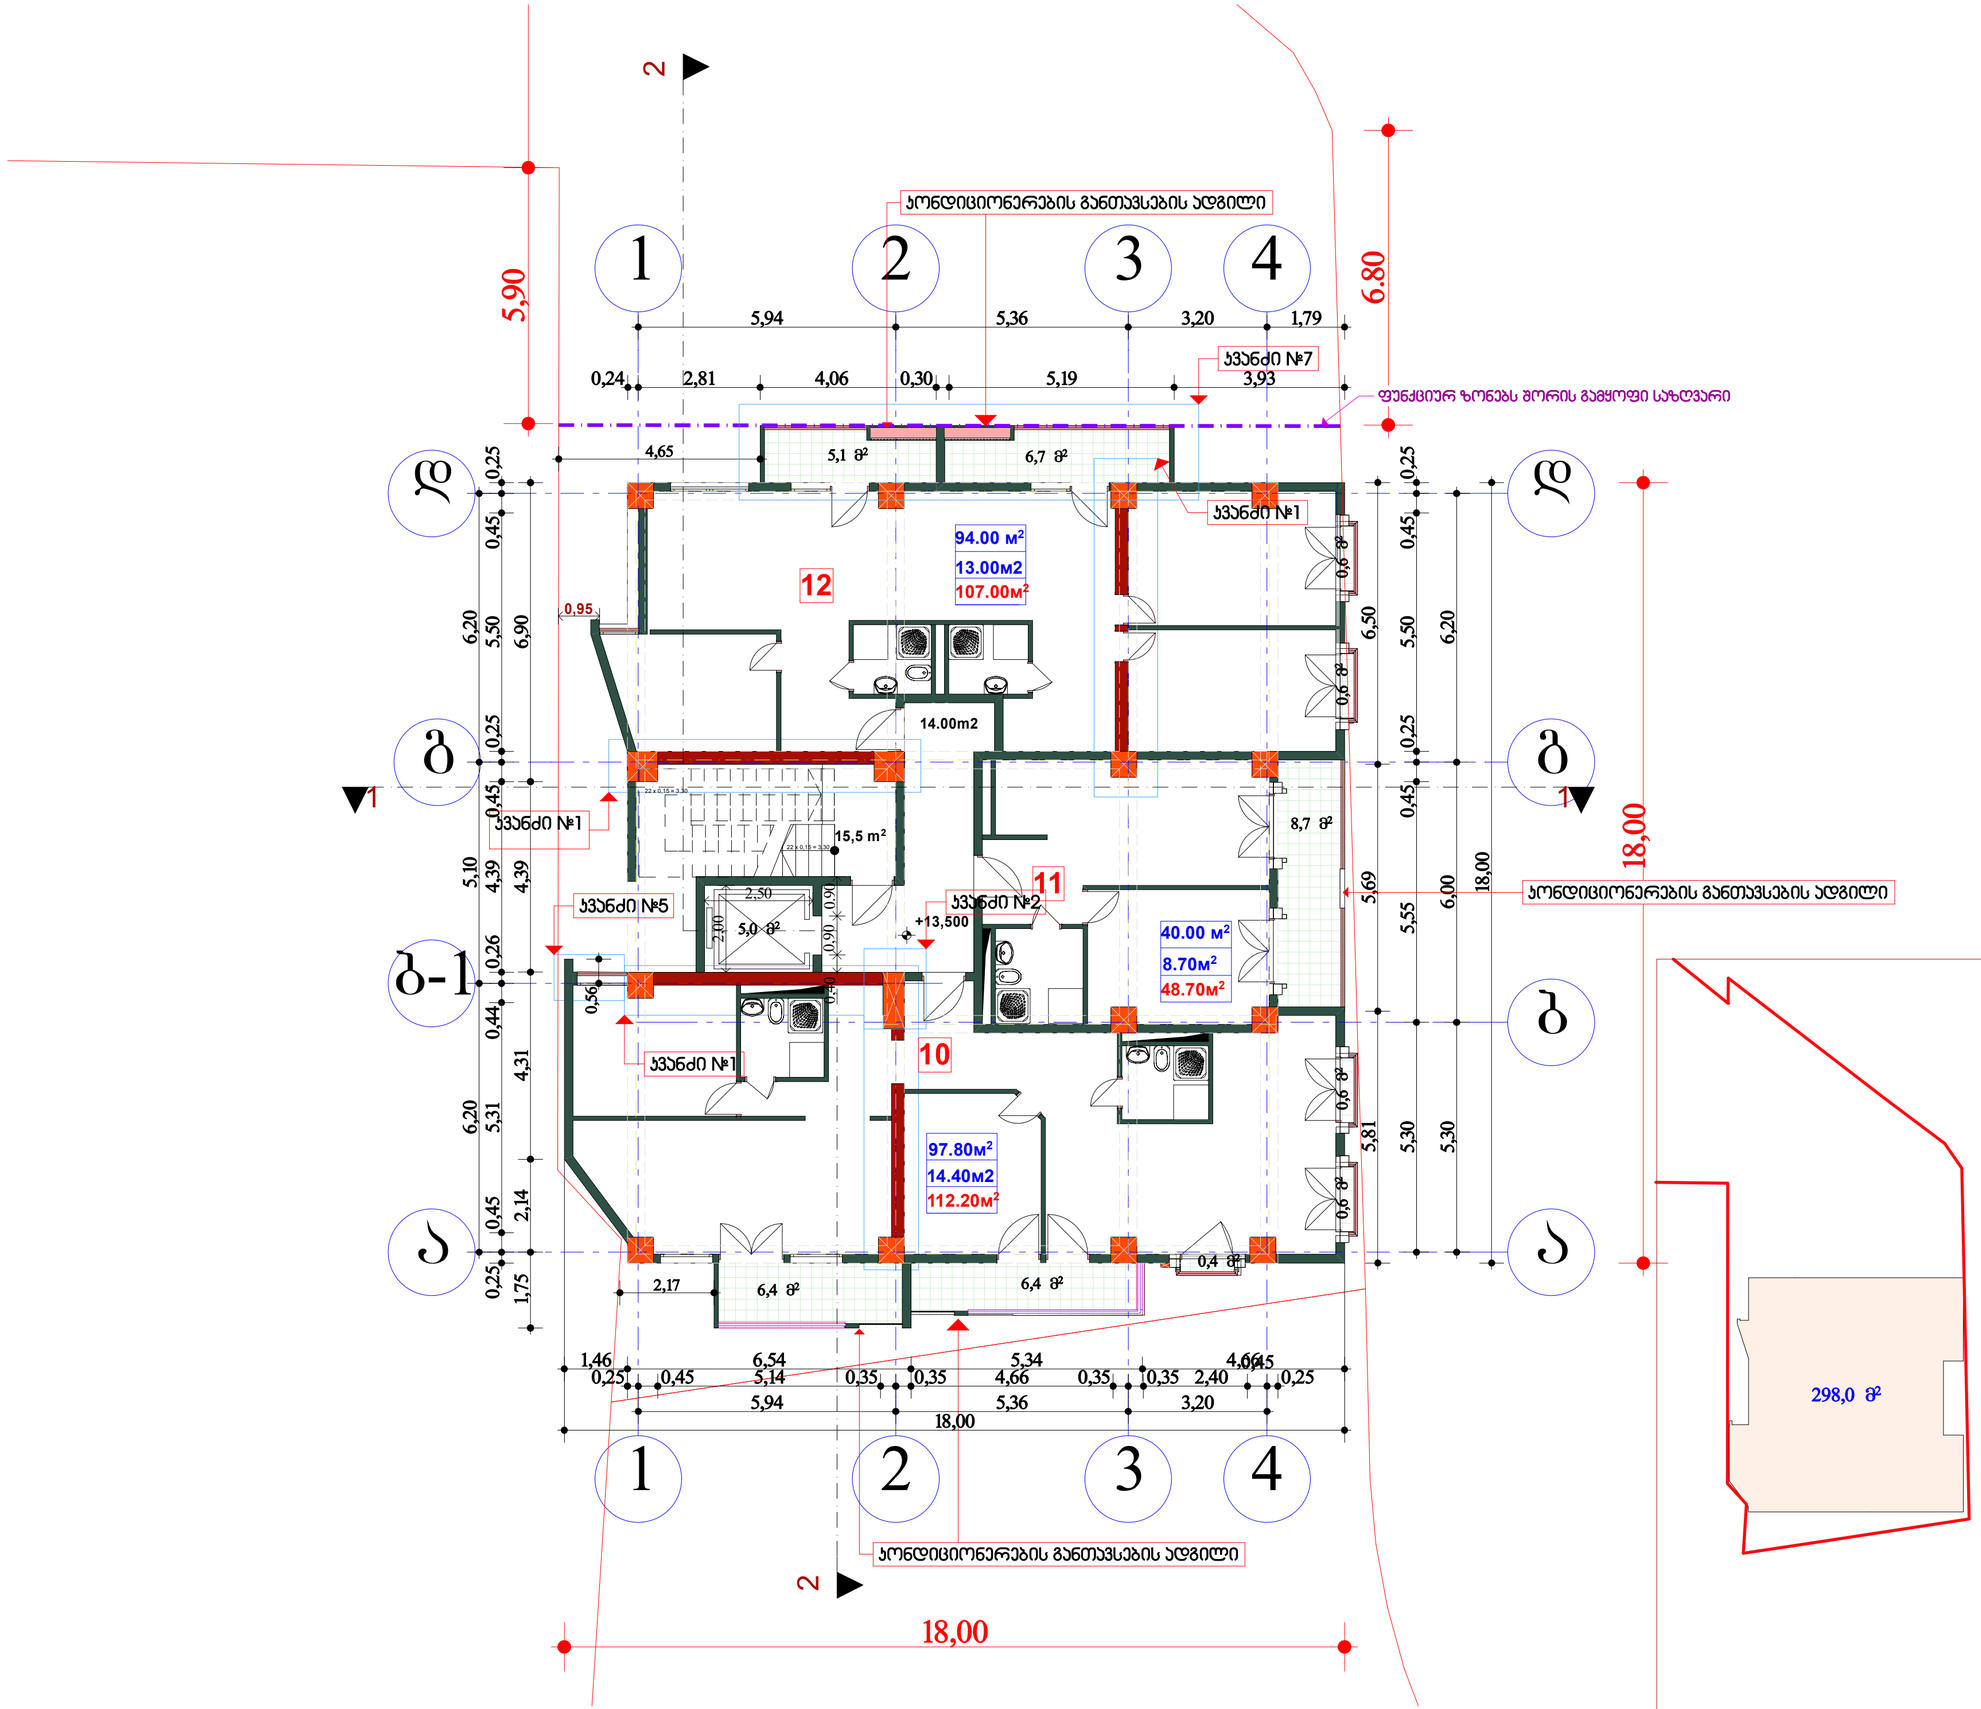

ფორმატი	დაკვეთა №	ფაილის სახელი
A2		

ტექნიკურ-ეკონომიკური მაჩვენებლები

საცხოვრებელი ფართი	231.8 კვმ
საზაფხულო	36.1 კვმ
კიბე დერეფანი	34.5 კვმ
სულ	302.4კვმ

პირობითი ნიშნები:

დარღვევით ნაწარმოები კვანძები

ზედამხედველობის სამსახურის N 003211(25,01,2018 წ) დადგენილებით აღმოჩენილი დარღვევები გამოსწორებულია და ეხებოდა:

1. 3-3 ღერძზე გ-დ მონაკვეთში და 2-2 ღერძზე ა-ბ 1 მონაკვეთში მდებარე დიაფრაგმებს.
2. ბ 1 და 2-2 ღერძების გადაკვეთაზე პილონის გაბარიტებს.
3. პირველი სართულის სიმაღლე და შესაბამისად ჩასწორებილია კიბის საფეხურების რაოდენობაც .
4. რიგელების რაოდენობა
5. ა-ა და 1-1 ღერძების გარეთ გაზრდილია მონოლითური ფილის გაბარიტები.
6. +3,600 და +6,900 ნიშნულზე 1-1 ღერძის გარეთ გ-დ გ-გ ღერძის მონაკვეთში შეცვლილია მონოლითური ფილის ფორმა.
7. დ-დ ღერძის გარეთ გაზრდილია აივნის ფილის სიგანე.

შენიშვნები:

1. ზომები მოცემულია მილიმეტრებში;
2.არქიტექტურული ნიშნული 0.000 შეესაბამება აბსოლუტურ ნიშნულს +482.41
4. მოცემულია არქიტექტურული ნიშნულები.

მესაკუთრე:

ჯეოტერა 3

მისამართი

ქ. თბილისი დიდი დიღომი მიკრო/რაიონი III კორპუსი 1 მიმდებარედ

პროექტის სახელწოდება

მრავალბინიანი საცხოვრებელი სახლი


თანამდებობა	გვარი	ხელმოწერა	თარიღი
დირექტორი	ზაპზიანიძე		
არქიტექტორი	ნკაპანაძე		
კონსტრუქტორი	მსაყვლიძე		

RCO

მისამართი: თბილისი, საკაძის დაღმართი №6

მასშტაბი	1:100	ნახაზი	გეგმა +13.500 ნიშნულზე
თარიღი			

სტადია	ფურცლები
არქიტექტურული პროექტი	

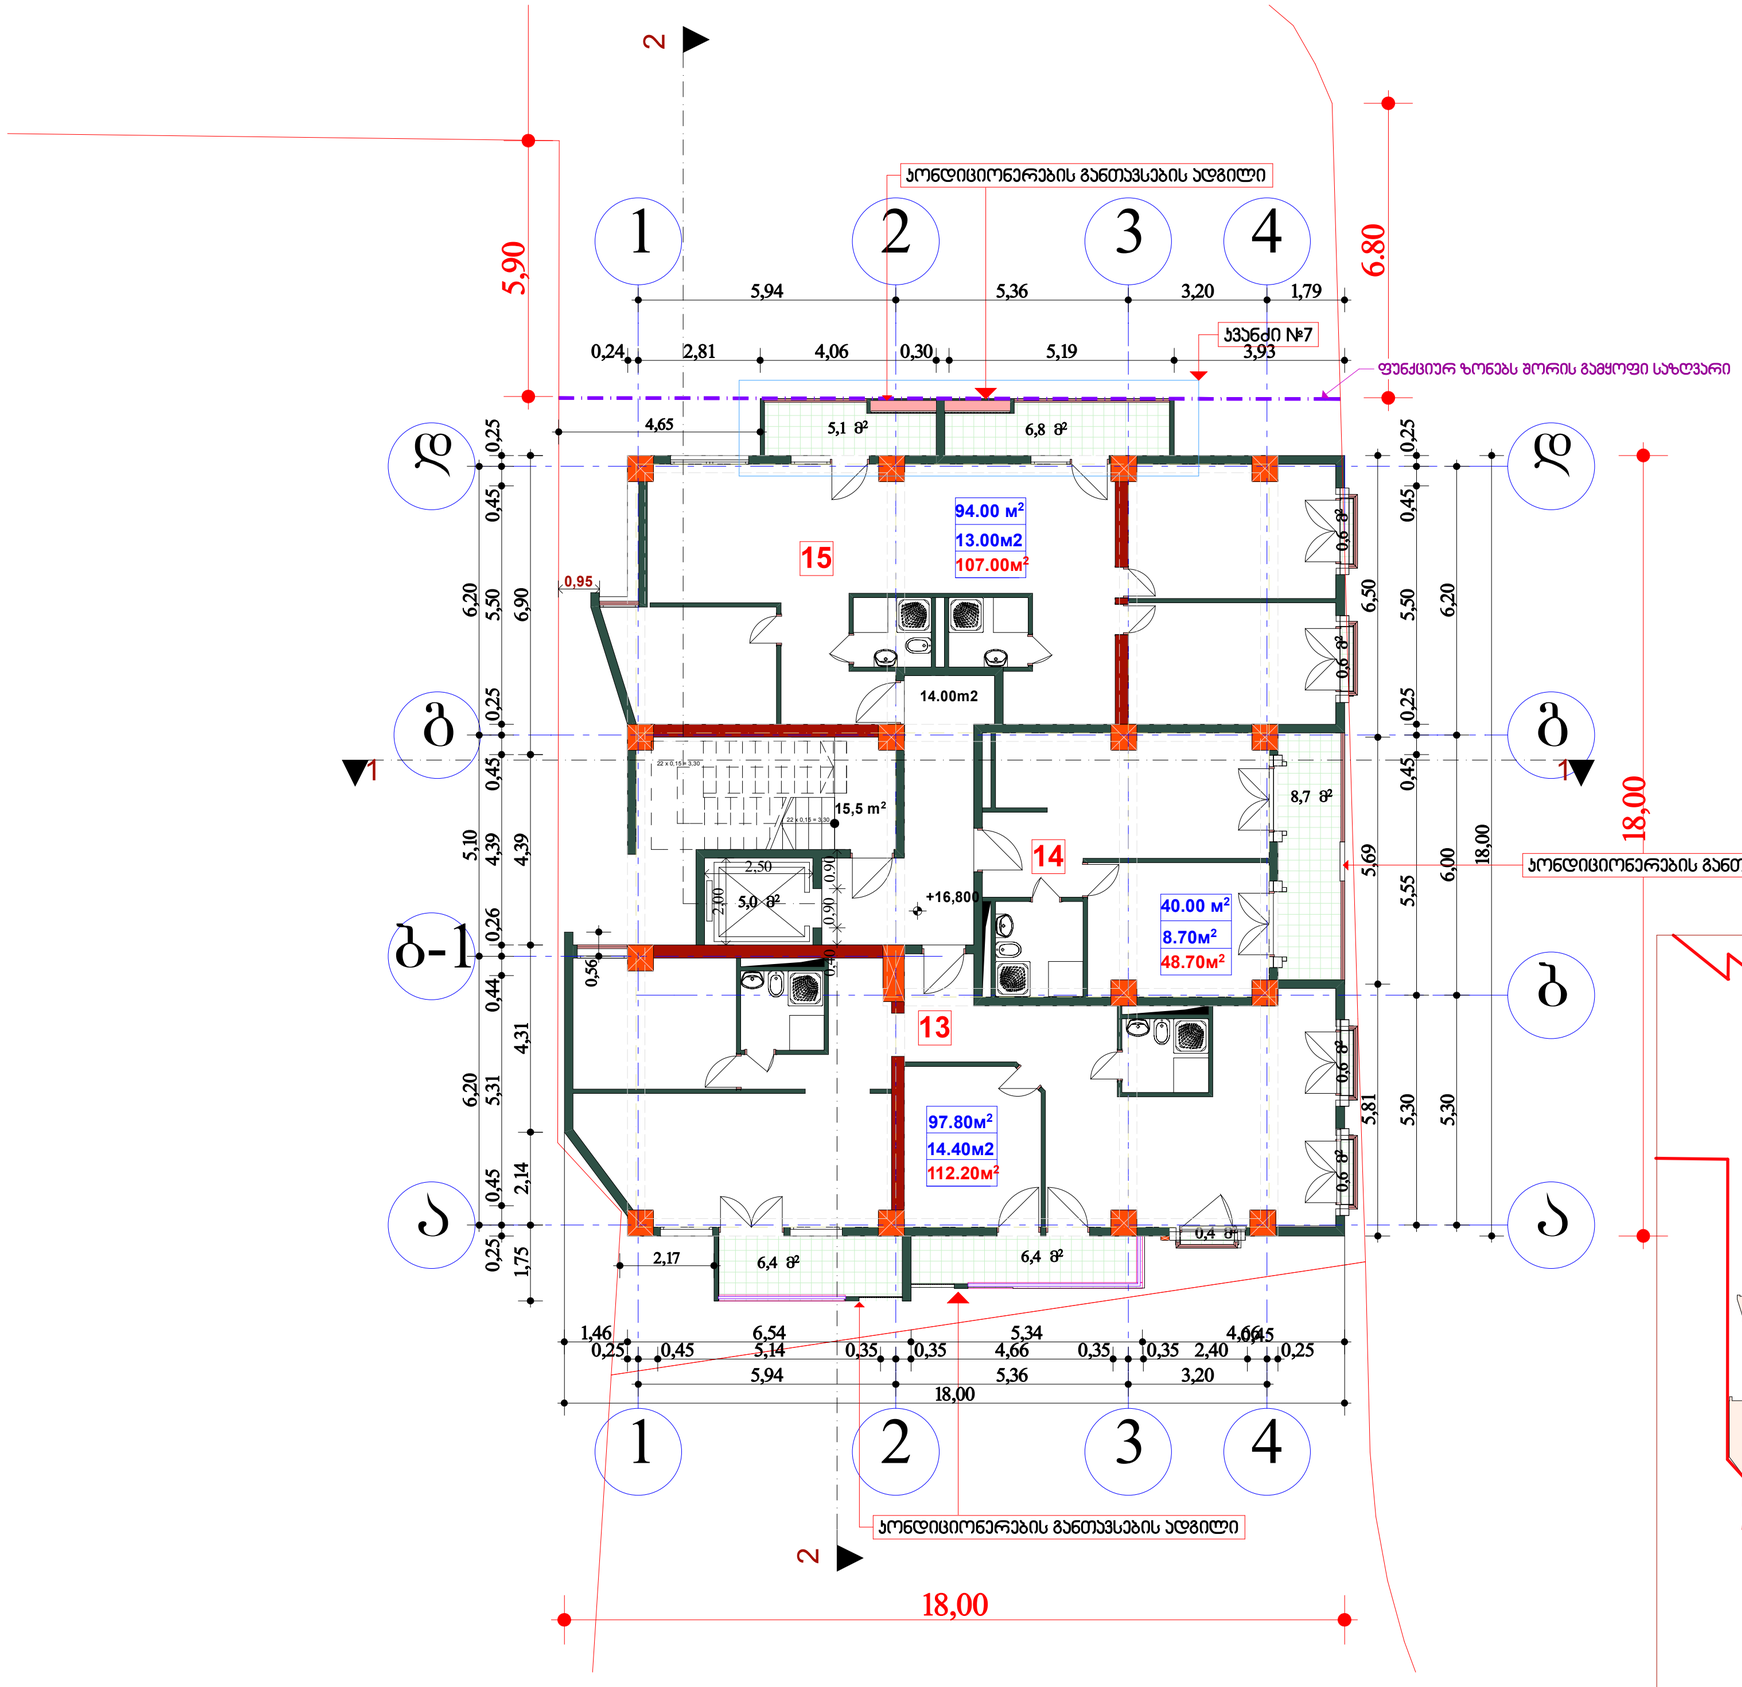

ფორმატი	დაკვეთა №	ფაილის სახელი
A2		

ტექნიკურ-ეკონომიკური მაჩვენებლები

საცხოვრებელი ფართი	231.8 კვმ
საზაფხულო	36.1 კვმ
კიბე დერეფანი	34.5 კვმ
სულ	302.4კვმ

პირობითი ნიშნები:

შენიშვნები:

1. ზომები მოცემულია მილიმეტრებში;
2.არქიტექტურული ნიშნული 0.000 შეესაბამება აბსოლუტურ ნიშნულს +482.41
4. მოცემულია არქიტექტურული ნიშნულები.

მესაკუთრე:
ჯეოტერა 3

მისამართი
ქ. თბილისი დიდი დიღომი მიკრო/რაიონი III კორპუსი 1 მიმდებარედ

პროექტის სახელწოდება
მრავალბინიანი საცხოვრებელი სახლი


თანამდებობა	გვარი	ხელმოწერა	თარიღი
დირექტორი	ზაბახიძე		
არქიტექტორი	ნკაპანაძე		
კონსტრუქტორი	მსაყვლიძე		

RCO

მისამართი
თბილისი, ხაკაძის დაღმართი №6

მასშტაბი	1:100	ნახაზი	გეგმა +16.800 ნიშნულზე
თარიღი			

სტადია	ფურცლები
არქიტექტურული პროექტი	

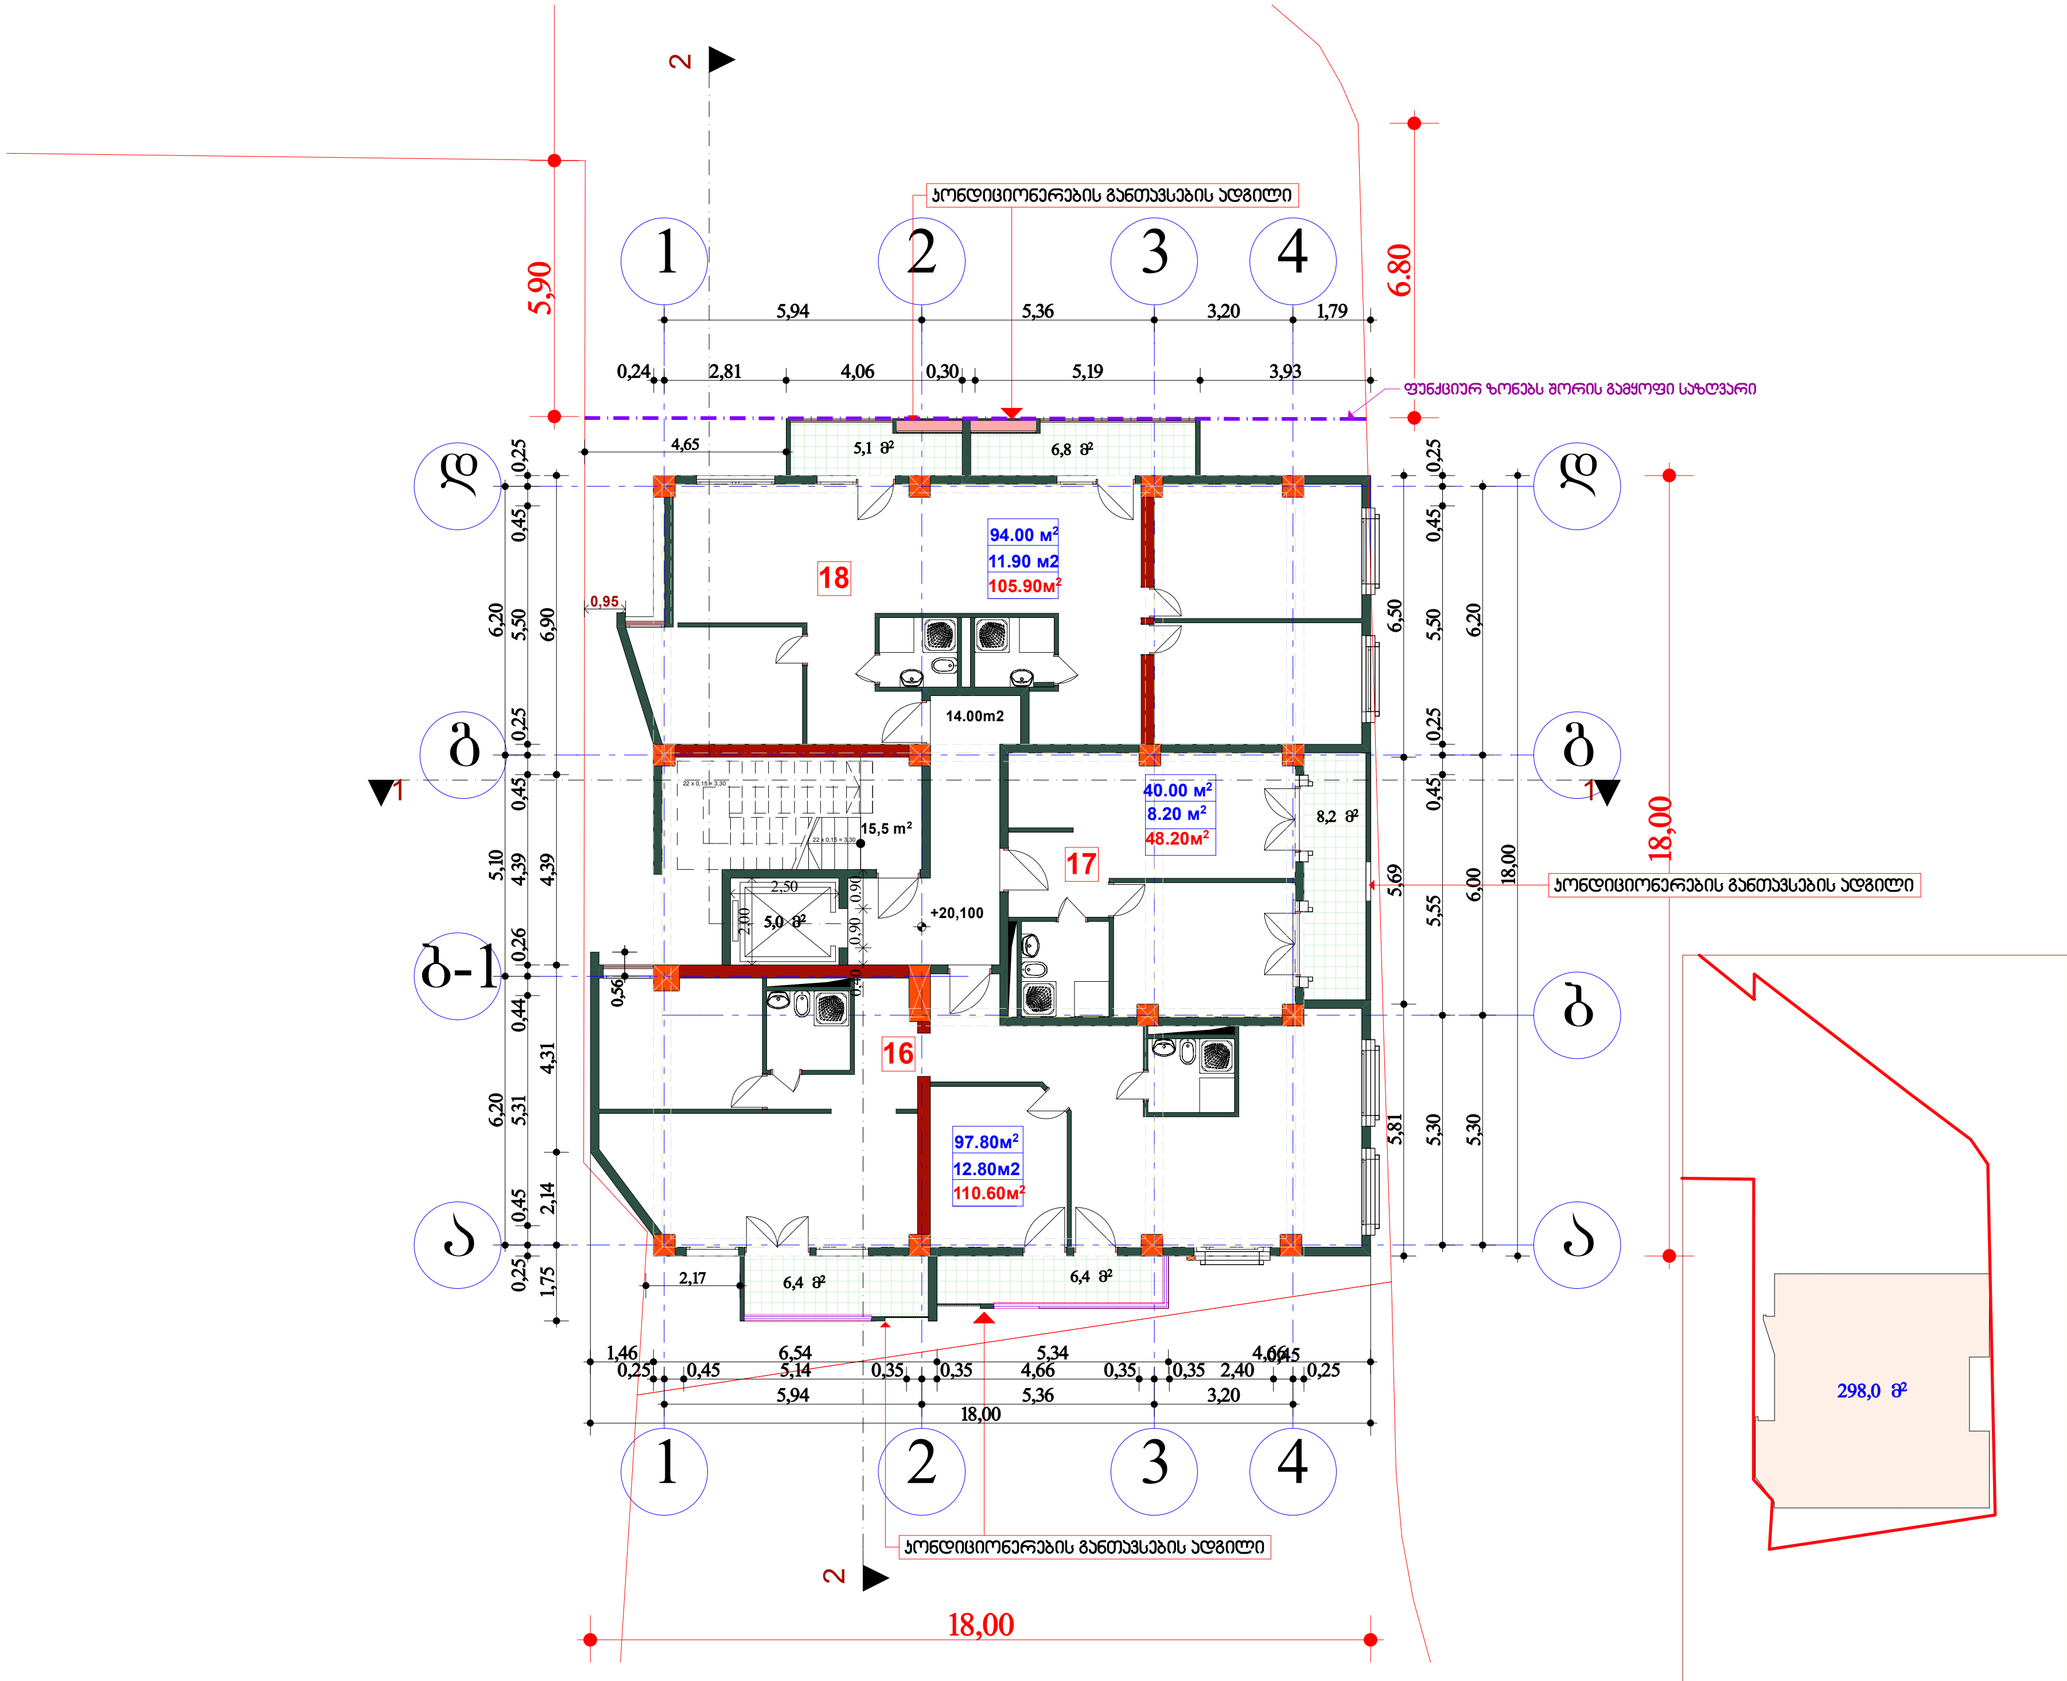

ფორმატი	დაკვეთა №	ფაილის სახელი
A2		

ტექნიკურ-ეკონომიკური მაჩვენებლები

საცხოვრებელი ფართი	231.80 კვმ
საზაფხულო	32.9 კვმ
კიბე დერეფანი	34.5 კვმ
სულ	299.20კვმ

პირობითი ნიშნები:

შენიშვნები:

1. ზომები მოცემულია მილიმეტრებში;
2.არქიტექტურული ნიშნული 0.000 შეესაბამება აბსოლუტურ ნიშნულს +482.41
4. მოცემულია არქიტექტურული ნიშნულები.

მესაკუთრე:

ჯეოტერა 3

მისამართი

ქ. თბილისი დიდი დიღომი მიკრო/რაიონი III კორპუსი 1 მიმდებარედ

პროექტის სახელწოდება

მრავალბინიანი საცხოვრებელი სახლი

თანამდებობა	გვარი	ხელმოწერა	თარიღი
დირექტორი	ზაბზიანიძე		
არქიტექტორი	ნკაპანაძე		
კონსტრუქტორი	მსაყვლიძე		


ARCO

მისამართი

თბილისი, საკაძის დაღმართი №6

მასშტაბი	1:100	ნახაზი	გეგმა +20.100 ნიშნულზე
თარიღი			

სტადია	ფურცლები
არქიტექტურული პროექტი	

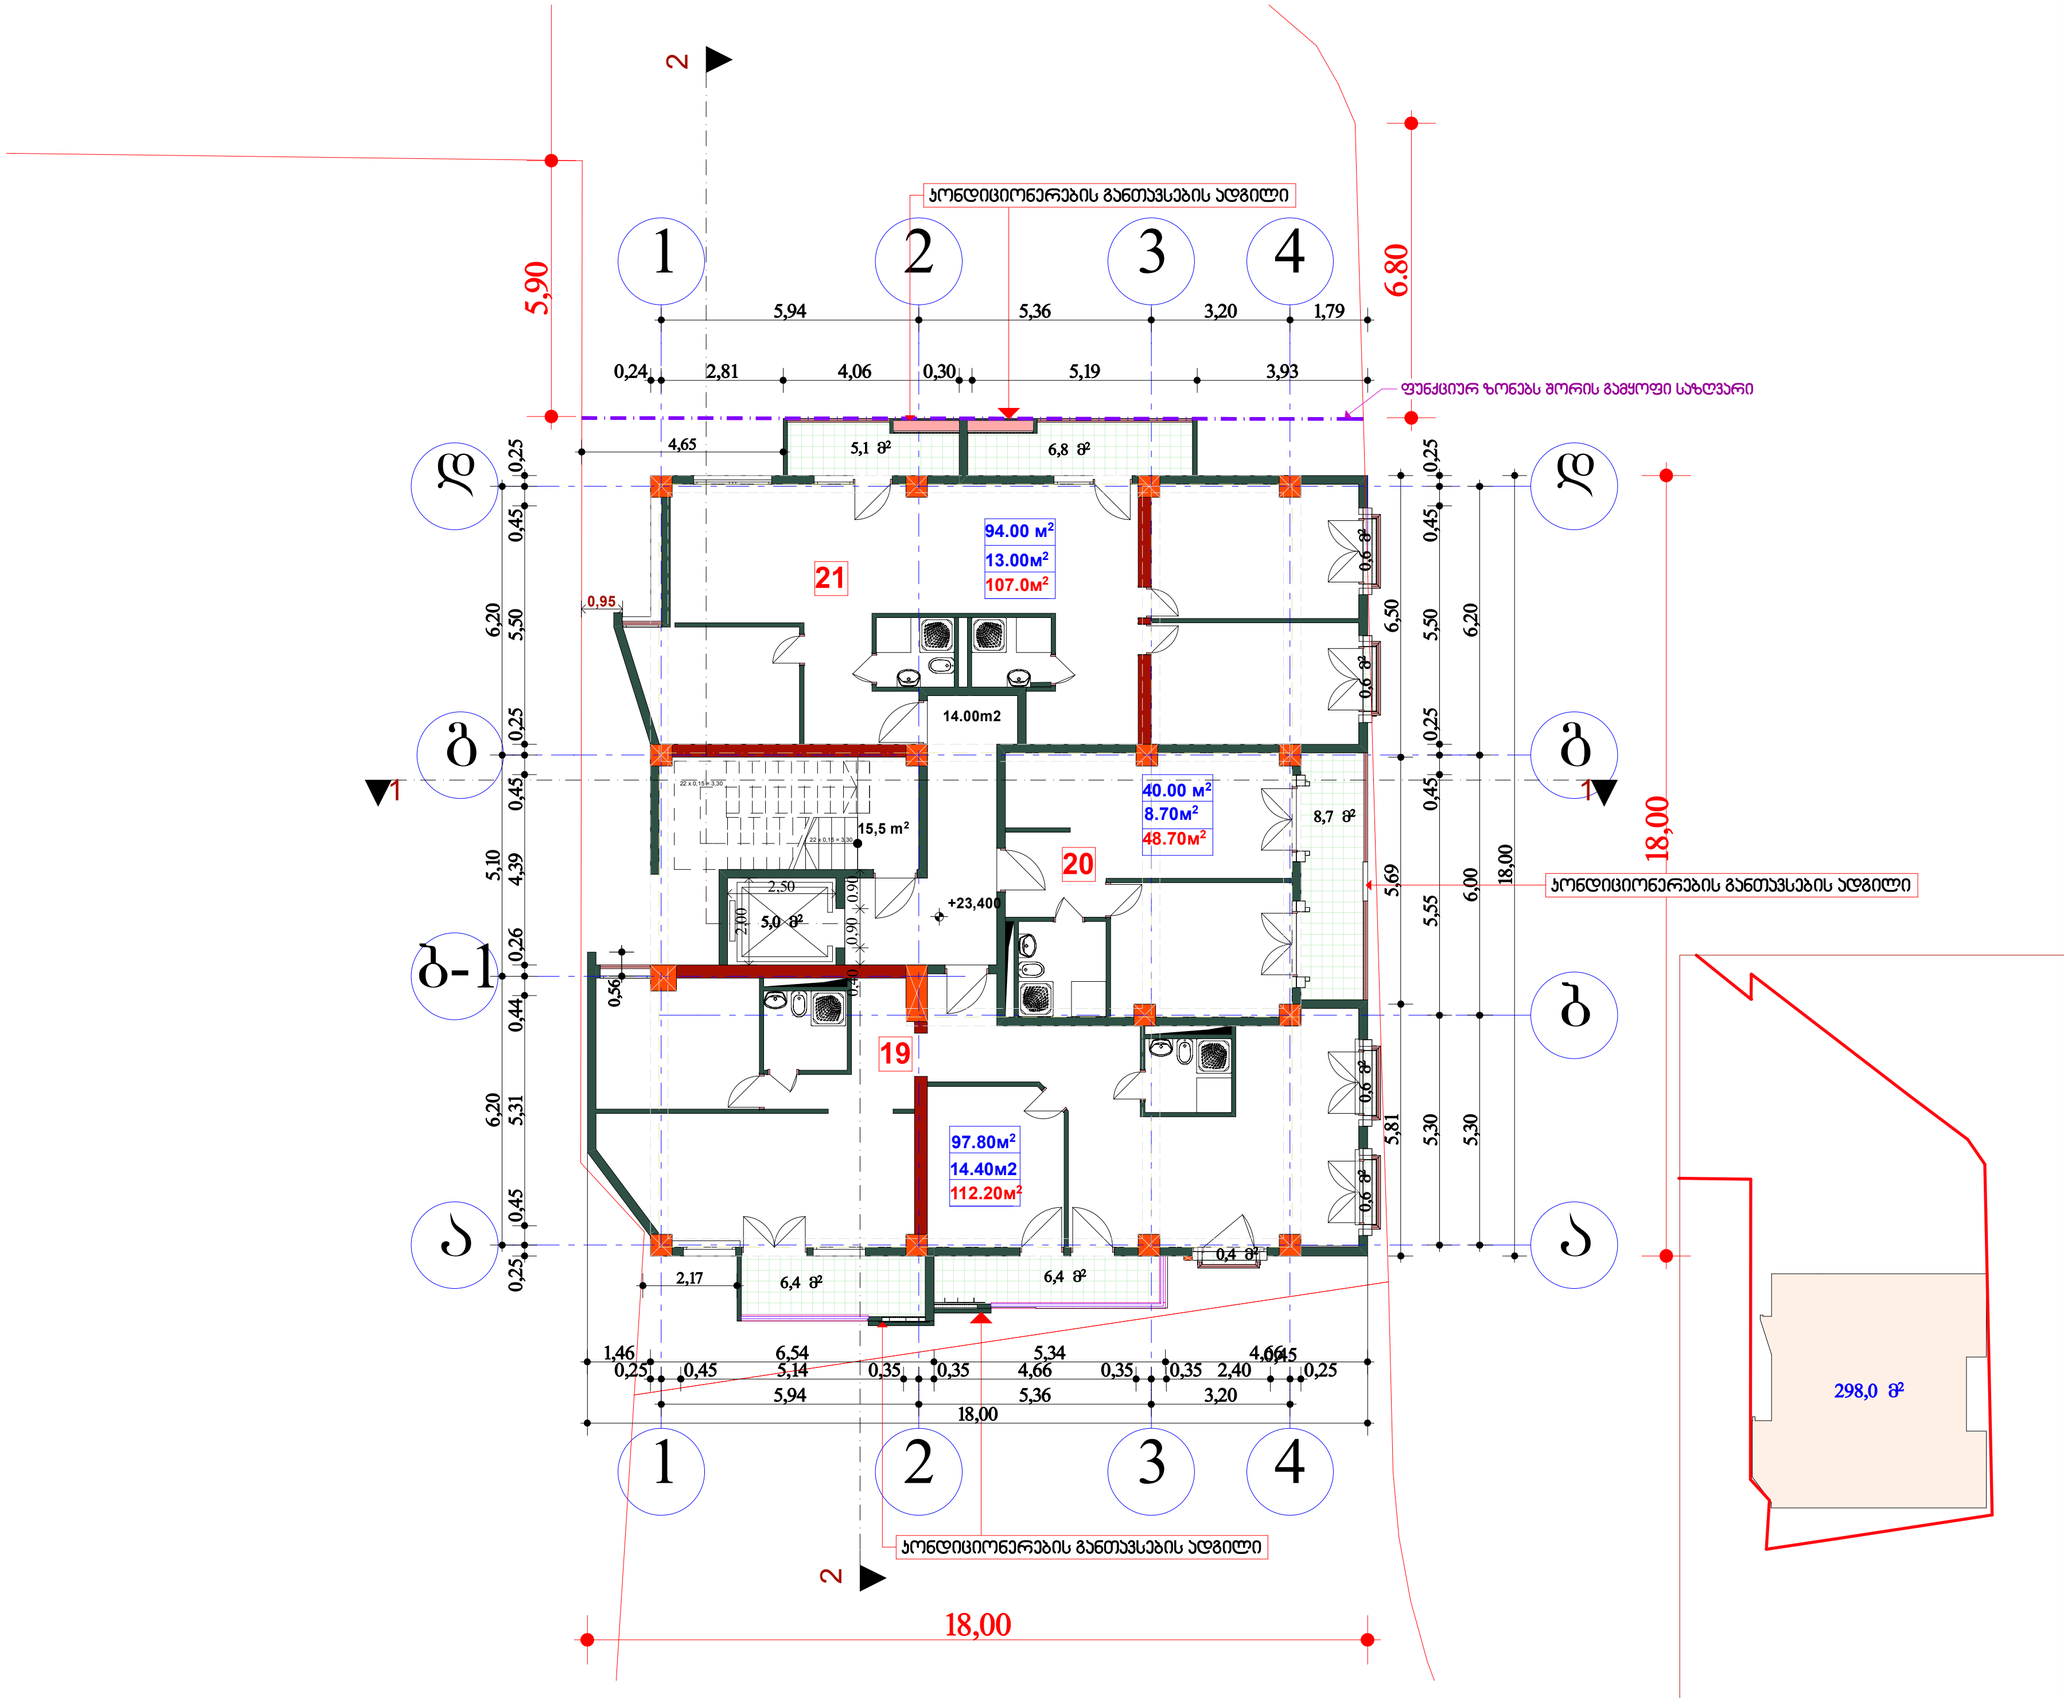

ფორმატი	დაკვეთა №	ფაილის სახელი
A2		

ტექნიკურ-ეკონომიკური მაჩვენებლები

საცხოვრებელი ფართი	231.8 კვმ
საზაფხულო	36.1 კვმ
პირველი დერეფანი	34.5 კვმ
სულ	302.4კვმ

პირობითი ნიშნები:

შენიშვნები:

1. ზომები მოცემულია მილიმეტრებში;
2.არქიტექტურული ნიშნული 0.000 შეესაბამება აბსოლუტურ ნიშნულს +482.41
4. მოცემულია არქიტექტურული ნიშნულები.

მესაკუთრე:

ჯეოტერა 3

მისამართი

ქ. თბილისი დიდი დიღომი მიკრო/რაიონი III კორპუსი 1 მიმდებარედ

პროექტის სახელწოდება

მრავალბინიანი საცხოვრებელი სახლი

თანამდებობა	გვარი	ხელმოწერა	თარიღი
დირექტორი	ზაბზიანიძე		
არქიტექტორი	ნკაპანაძე		
კონსტრუქტორი	მსაყვლიძე		


ARCO

მისამართი

თბილისი, საკაძის დაღმართი №6

მასშტაბი	1:100	ნახაზი	გეგმა +23.400 ნიშნულზე
თარიღი			

სტადია	ფურცლები
არქიტექტურული პროექტი	

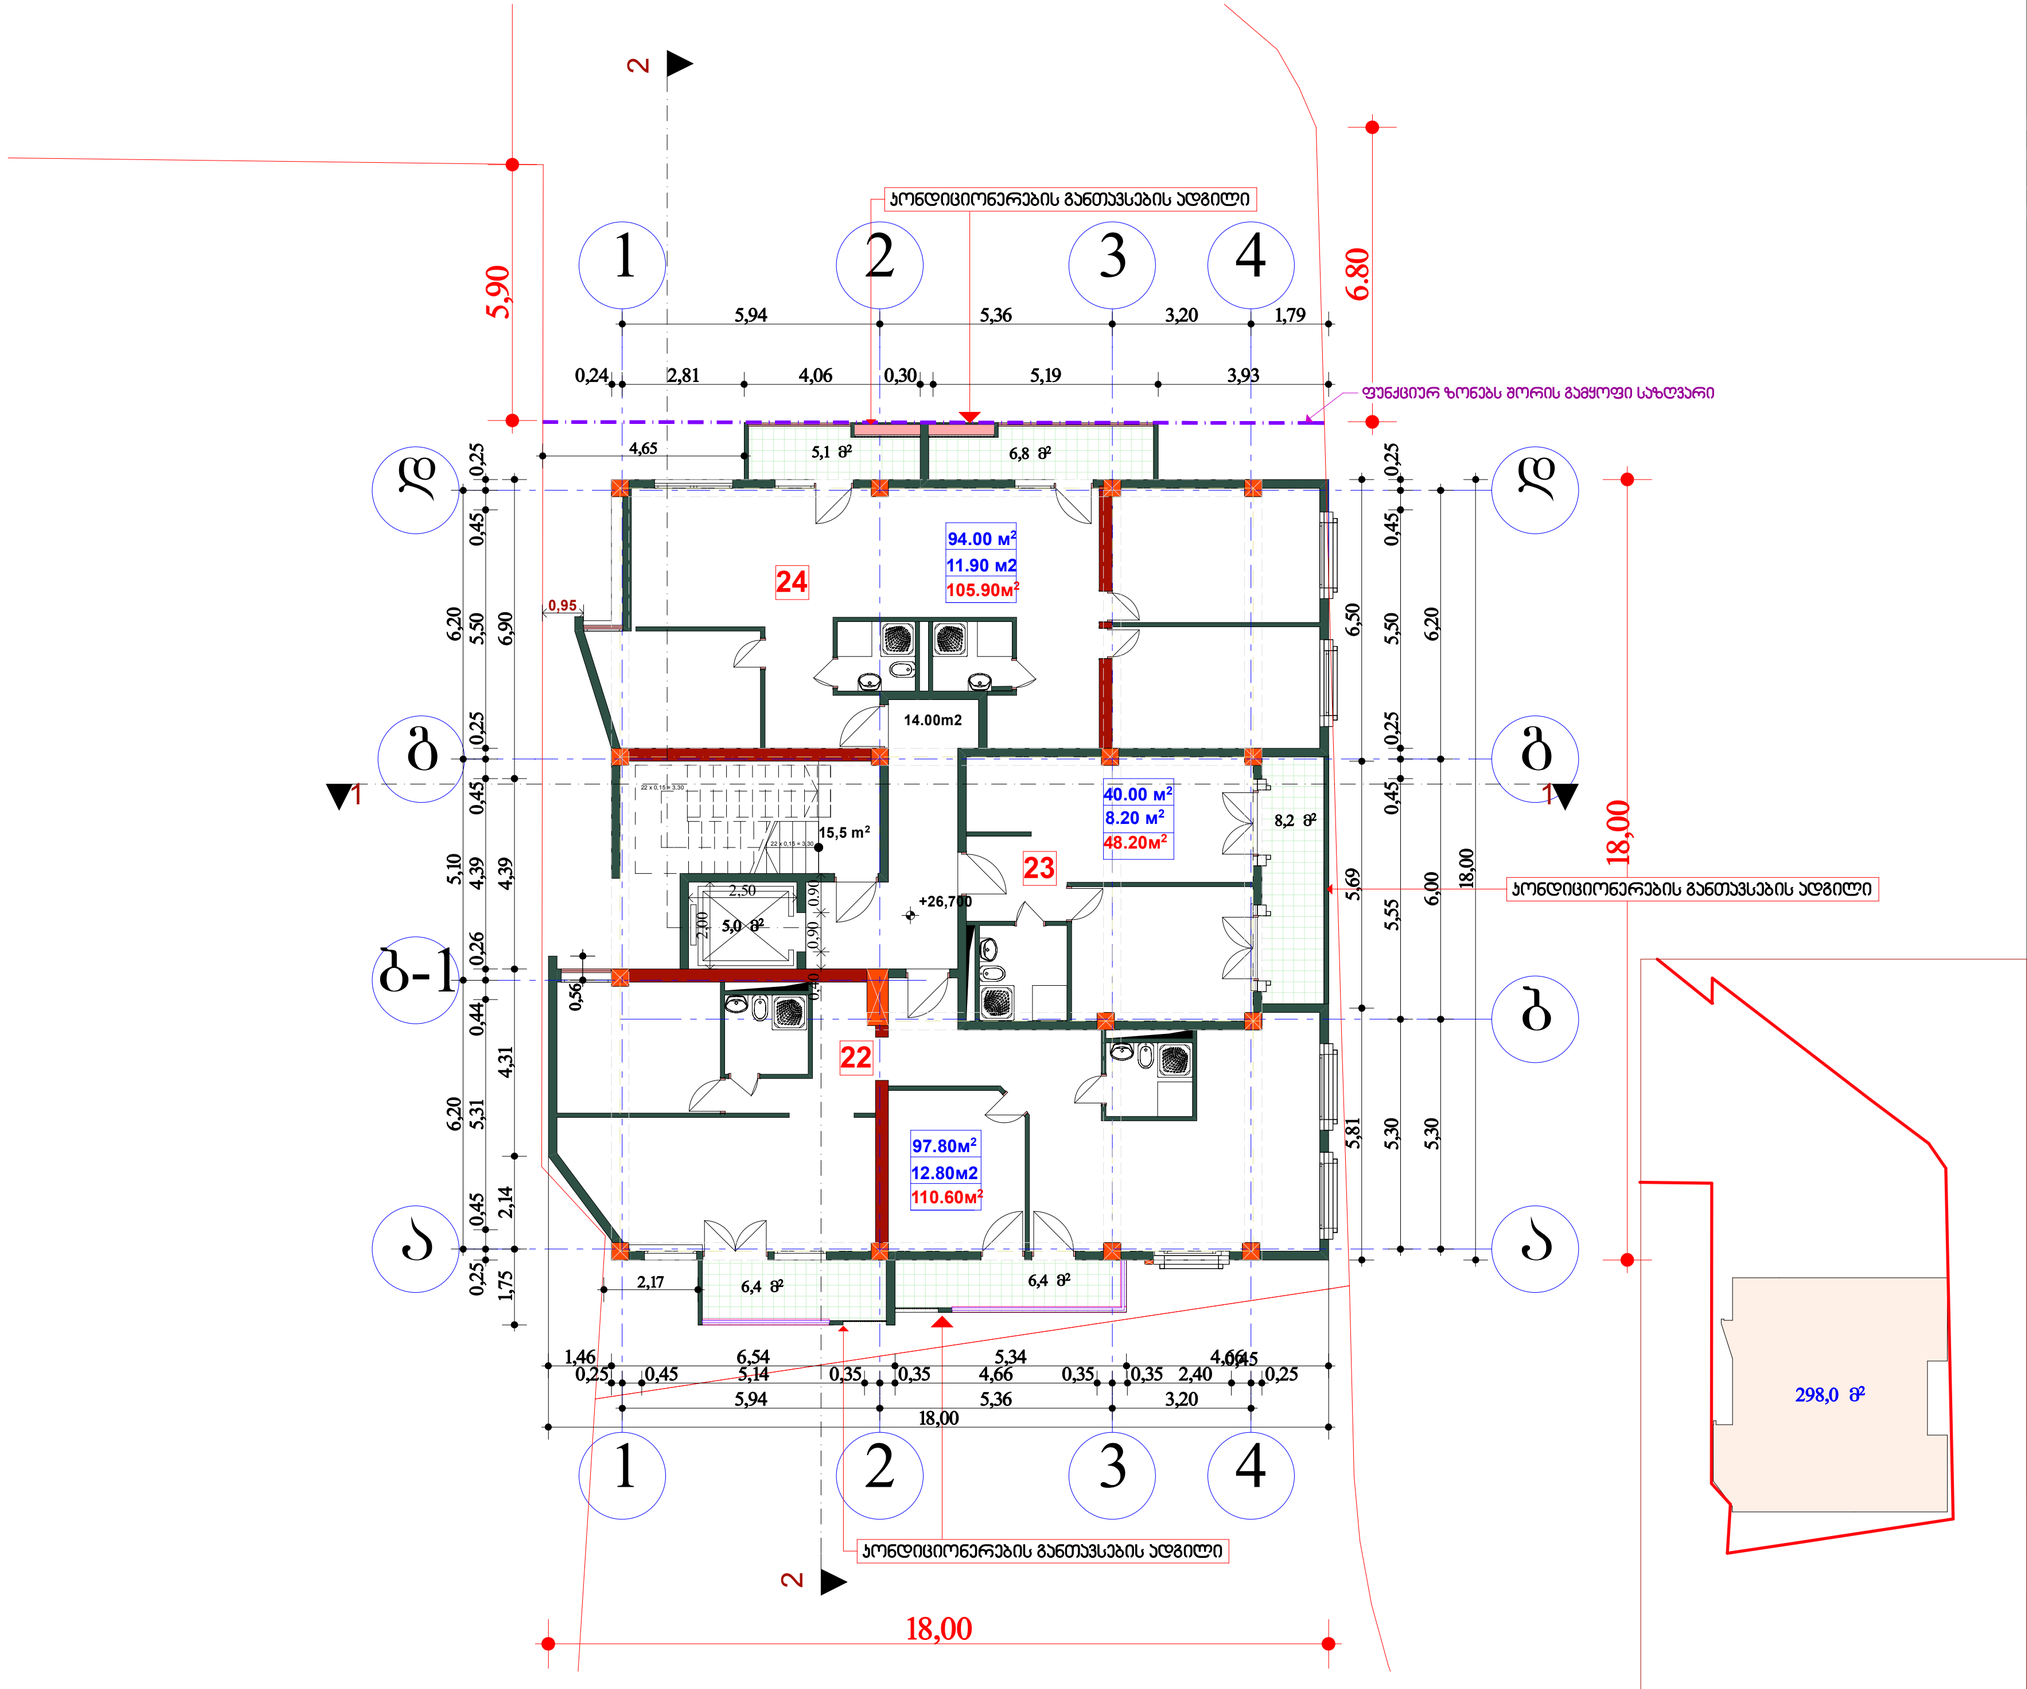

ფორმატი	დაკვეთა №	ფაილის სახელი
A2		

ტექნიკურ-ეკონომიკური მაჩვენებლები

საცხოვრებელი ფართი	231.80 ჯმ
საზაფხულო	32.9 ჯმ
ჯიბე დერეფანი	34.5 ჯმ
სულ	299.20ჯმ

პირობითი ნიშნები:

შენიშვნები:

1. ზომები მოცემულია მილიმეტრებში;
2.არქიტექტურული ნიშნული 0.000 შეესაბამება აბსოლუტურ ნიშნულს +482.41
4. მოცემულია არქიტექტურული ნიშნულები.

მესაკუთრე:

ჯეოტერა 3

მისამართი

ქ. თბილისი დიდი დიღომი მიკრო/რაიონი III კორპუსი 1 მიმდებარედ

პროექტის სახელწოდება

მრავალბინიანი საცხოვრებელი სახლი


თანამდებობა	გვარი	ხელმოწერა	თარიღი
დირექტორი	ზაბზიანიძე		
არქიტექტორი	ნკაპანაძე		
კონსტრუქტორი	მსაყვლიძე		

ARCO

მისამართი: თბილისი, საკაძის დაღმართი №6

მასშტაბი	1:100	ნახაზი	გეგმა +26.700 ნიშნულზე
თარიღი			

სტადია	ფურცლები
არქიტექტურული პროექტი	

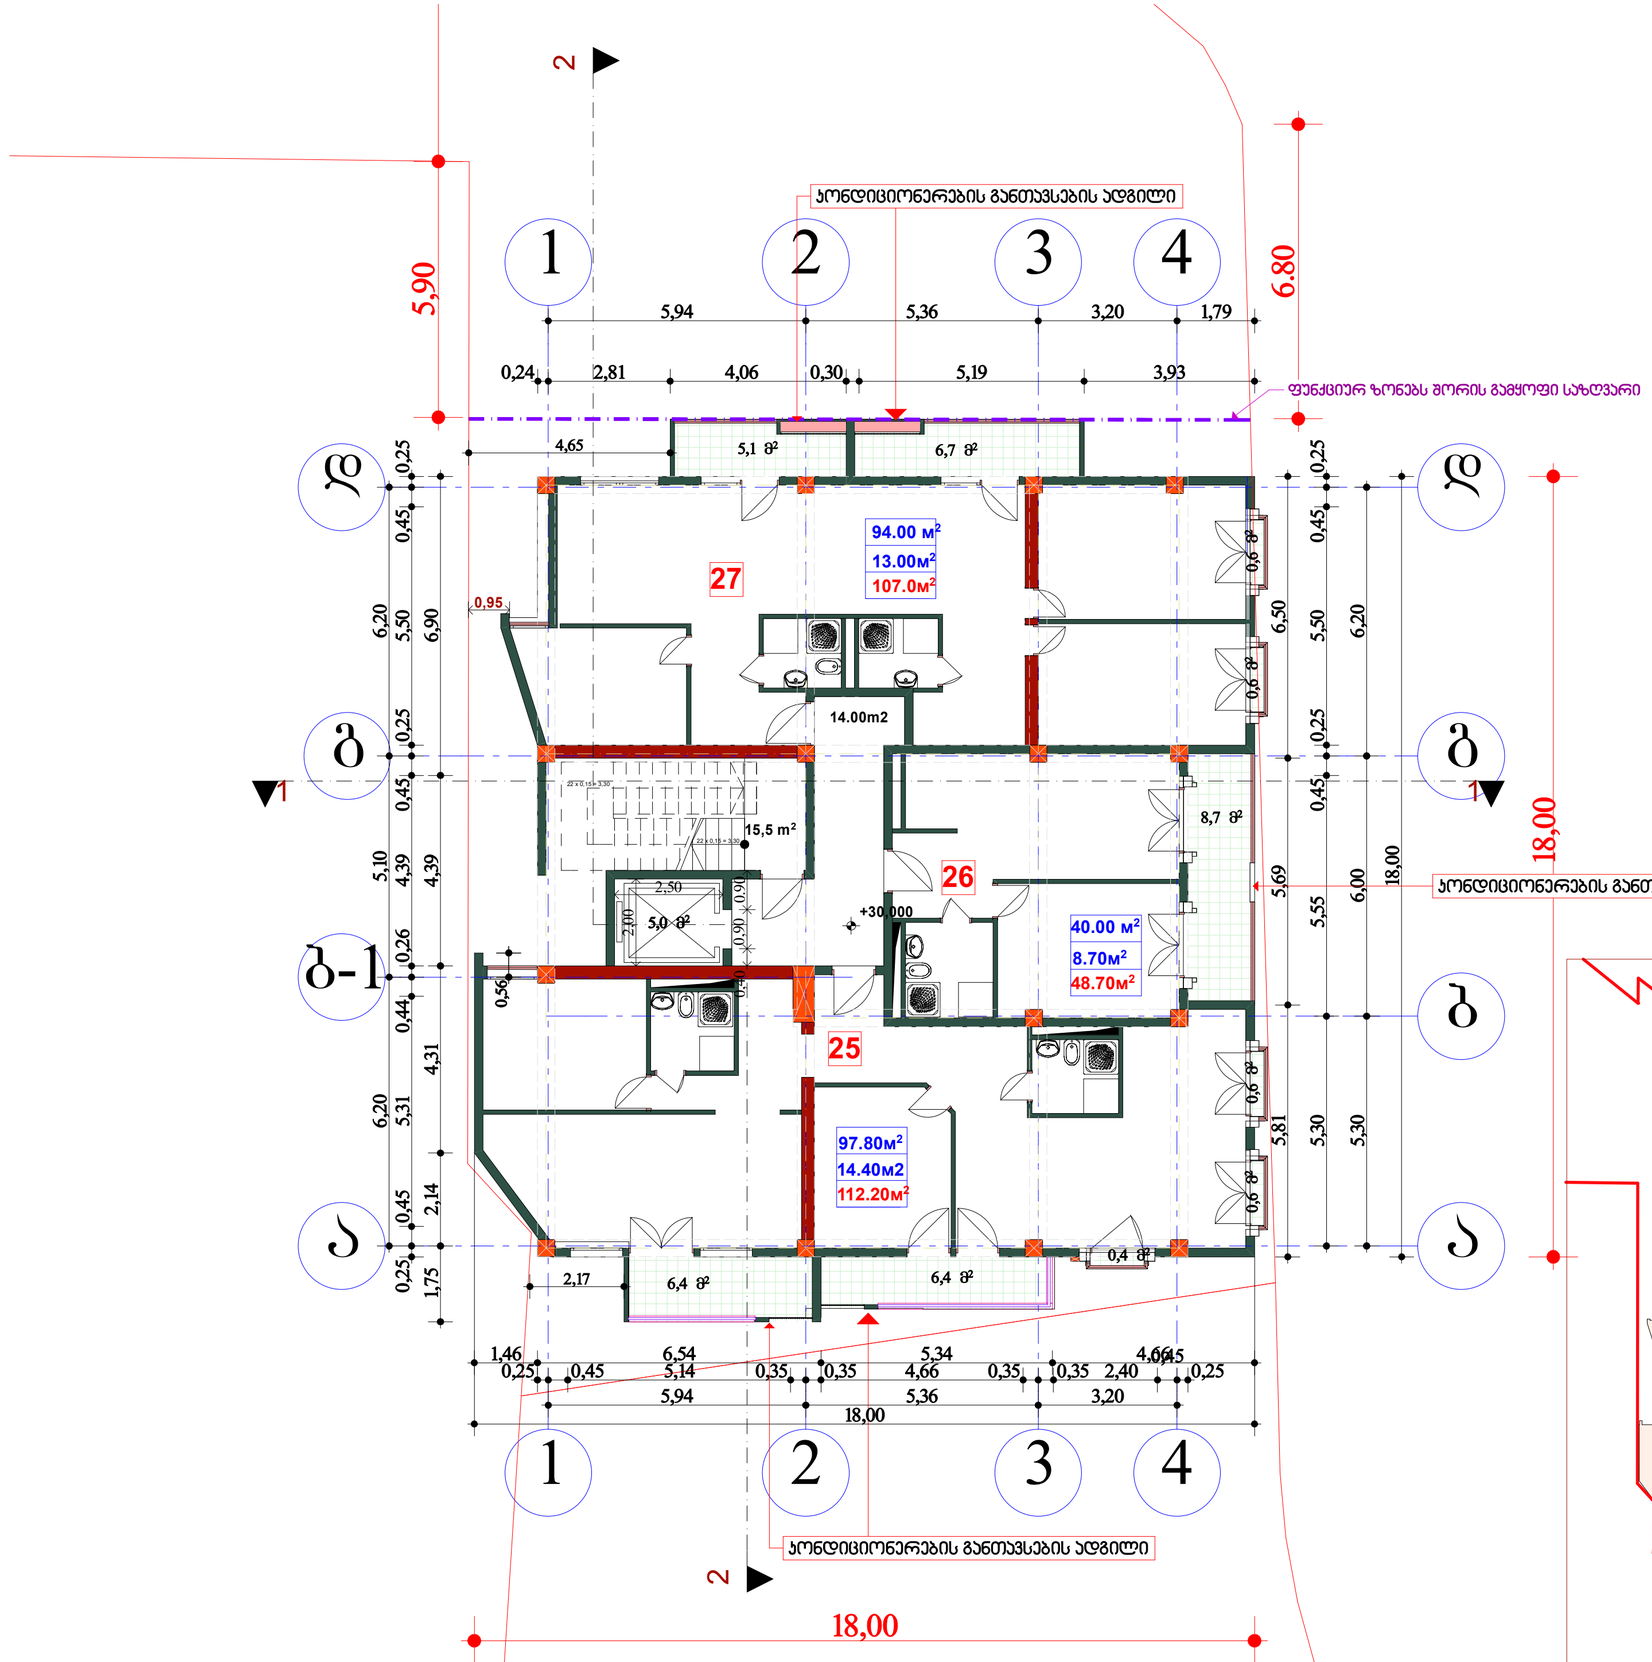

ფორმატი	დაკვეთა №	ფაილის სახელი
A2		

ტექნიკურ-ეკონომიკური მაჩვენებლები

საცხოვრებელი ფართი	231.8 კვმ
საზაფხულო	36.1 კვმ
პირველი დერეფანი	34.5 კვმ
სულ	302.4კვმ

პირობითი ნიშნები:

შენიშვნები:

1. ზომები მოცემულია მილიმეტრებში;
2.არქიტექტურული ნიშნული 0.000 შეესაბამება აბსოლუტურ ნიშნულს +482.41
4. მოცემულია არქიტექტურული ნიშნულები.

მესაკუთრე:

ჯეოტერა 3

მისამართი

ქ. თბილისი დიდი დიღომი მიკრო/რაიონი III კორპუსი 1 მიმდებარედ

პროექტის სახელწოდება

მრავალბინიანი საცხოვრებელი სახლი


თანამდებობა	გვარი	ხელმოწერა	თარიღი
დირექტორი	ზაბზიანიძე		
არქიტექტორი	ნკაპანაძე		
კონსტრუქტორი	მსაყვლიძე		

RCO

მისამართი

თბილისი, საკაძის დაღმართი №6

მასშტაბი	1:100	ნახაზი	გეგმა +30.000 ნიშნულზე
თარიღი			
სტადია		ფურცლები	
არქიტექტურული პროექტი			

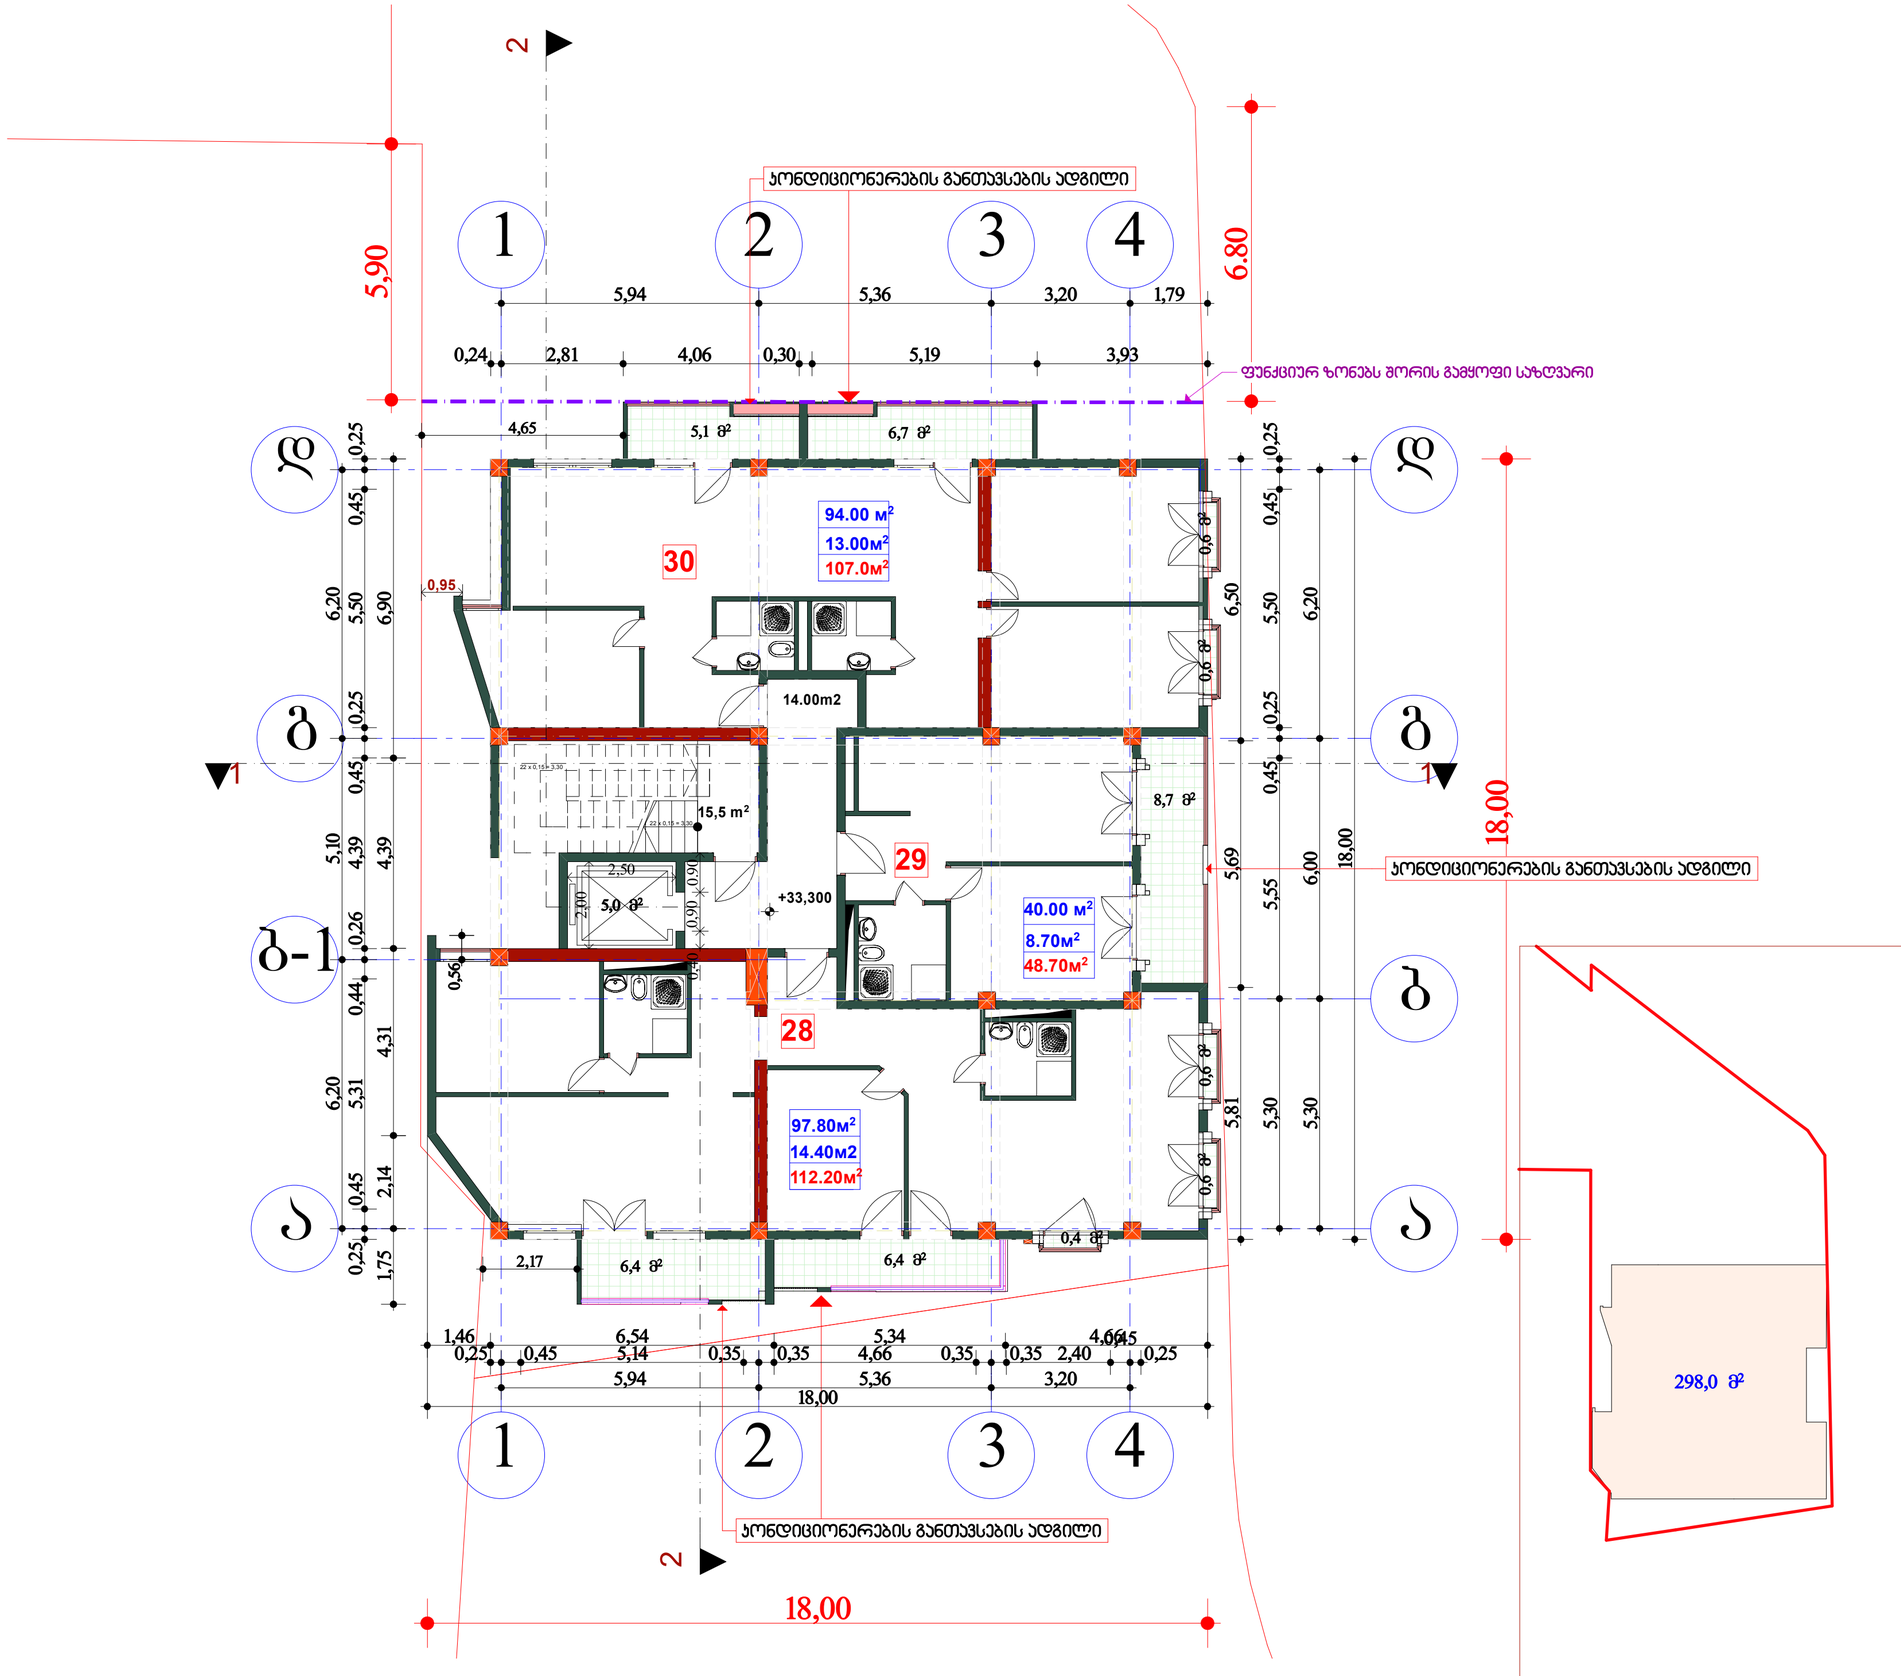

ფორმატი	დაკვეთა №	ფაილის სახელი
A2		

ტექნიკურ-ეკონომიკური მაჩვენებლები

საცხოვრებელი ფართი	231.8 კვმ
საზაფხულო	36.1 კვმ
პირველი დერეფანი	34.5 კვმ
სულ	302.4კვმ

პირობითი ნიშნები:

შენიშვნები:

1. ზომები მოცემულია მილიმეტრებში;
2.არქიტექტურული ნიშნული 0.000 შეესაბამება აბსოლუტურ ნიშნულს +482.41
4. მოცემულია არქიტექტურული ნიშნულები.

მესაკუთრე:

ჯეოტერა 3

მისამართი

ქ. თბილისი დიდი დიღომი მიკრო/რაიონი III კორპუსი 1 მიმდებარედ

პროექტის სახელწოდება

მრავალბინიანი საცხოვრებელი სახლი


თანამდებობა	გვარი	ხელმოწერა	თარიღი
დირექტორი	ზ.აბზიანიძე		
არქიტექტორი	ნ.კაპანაძე		
კონსტრუქტორი	მ.სავლიძე		

RCO

მისამართი: თბილისი, ააკაძის დაღმართი №6

მასშტაბი	1:100	ნახაზი	გეგმა +33.300 ნიშნულზე
თარიღი			

სტადია	ფურცლები
არქიტექტურული პროექტი	

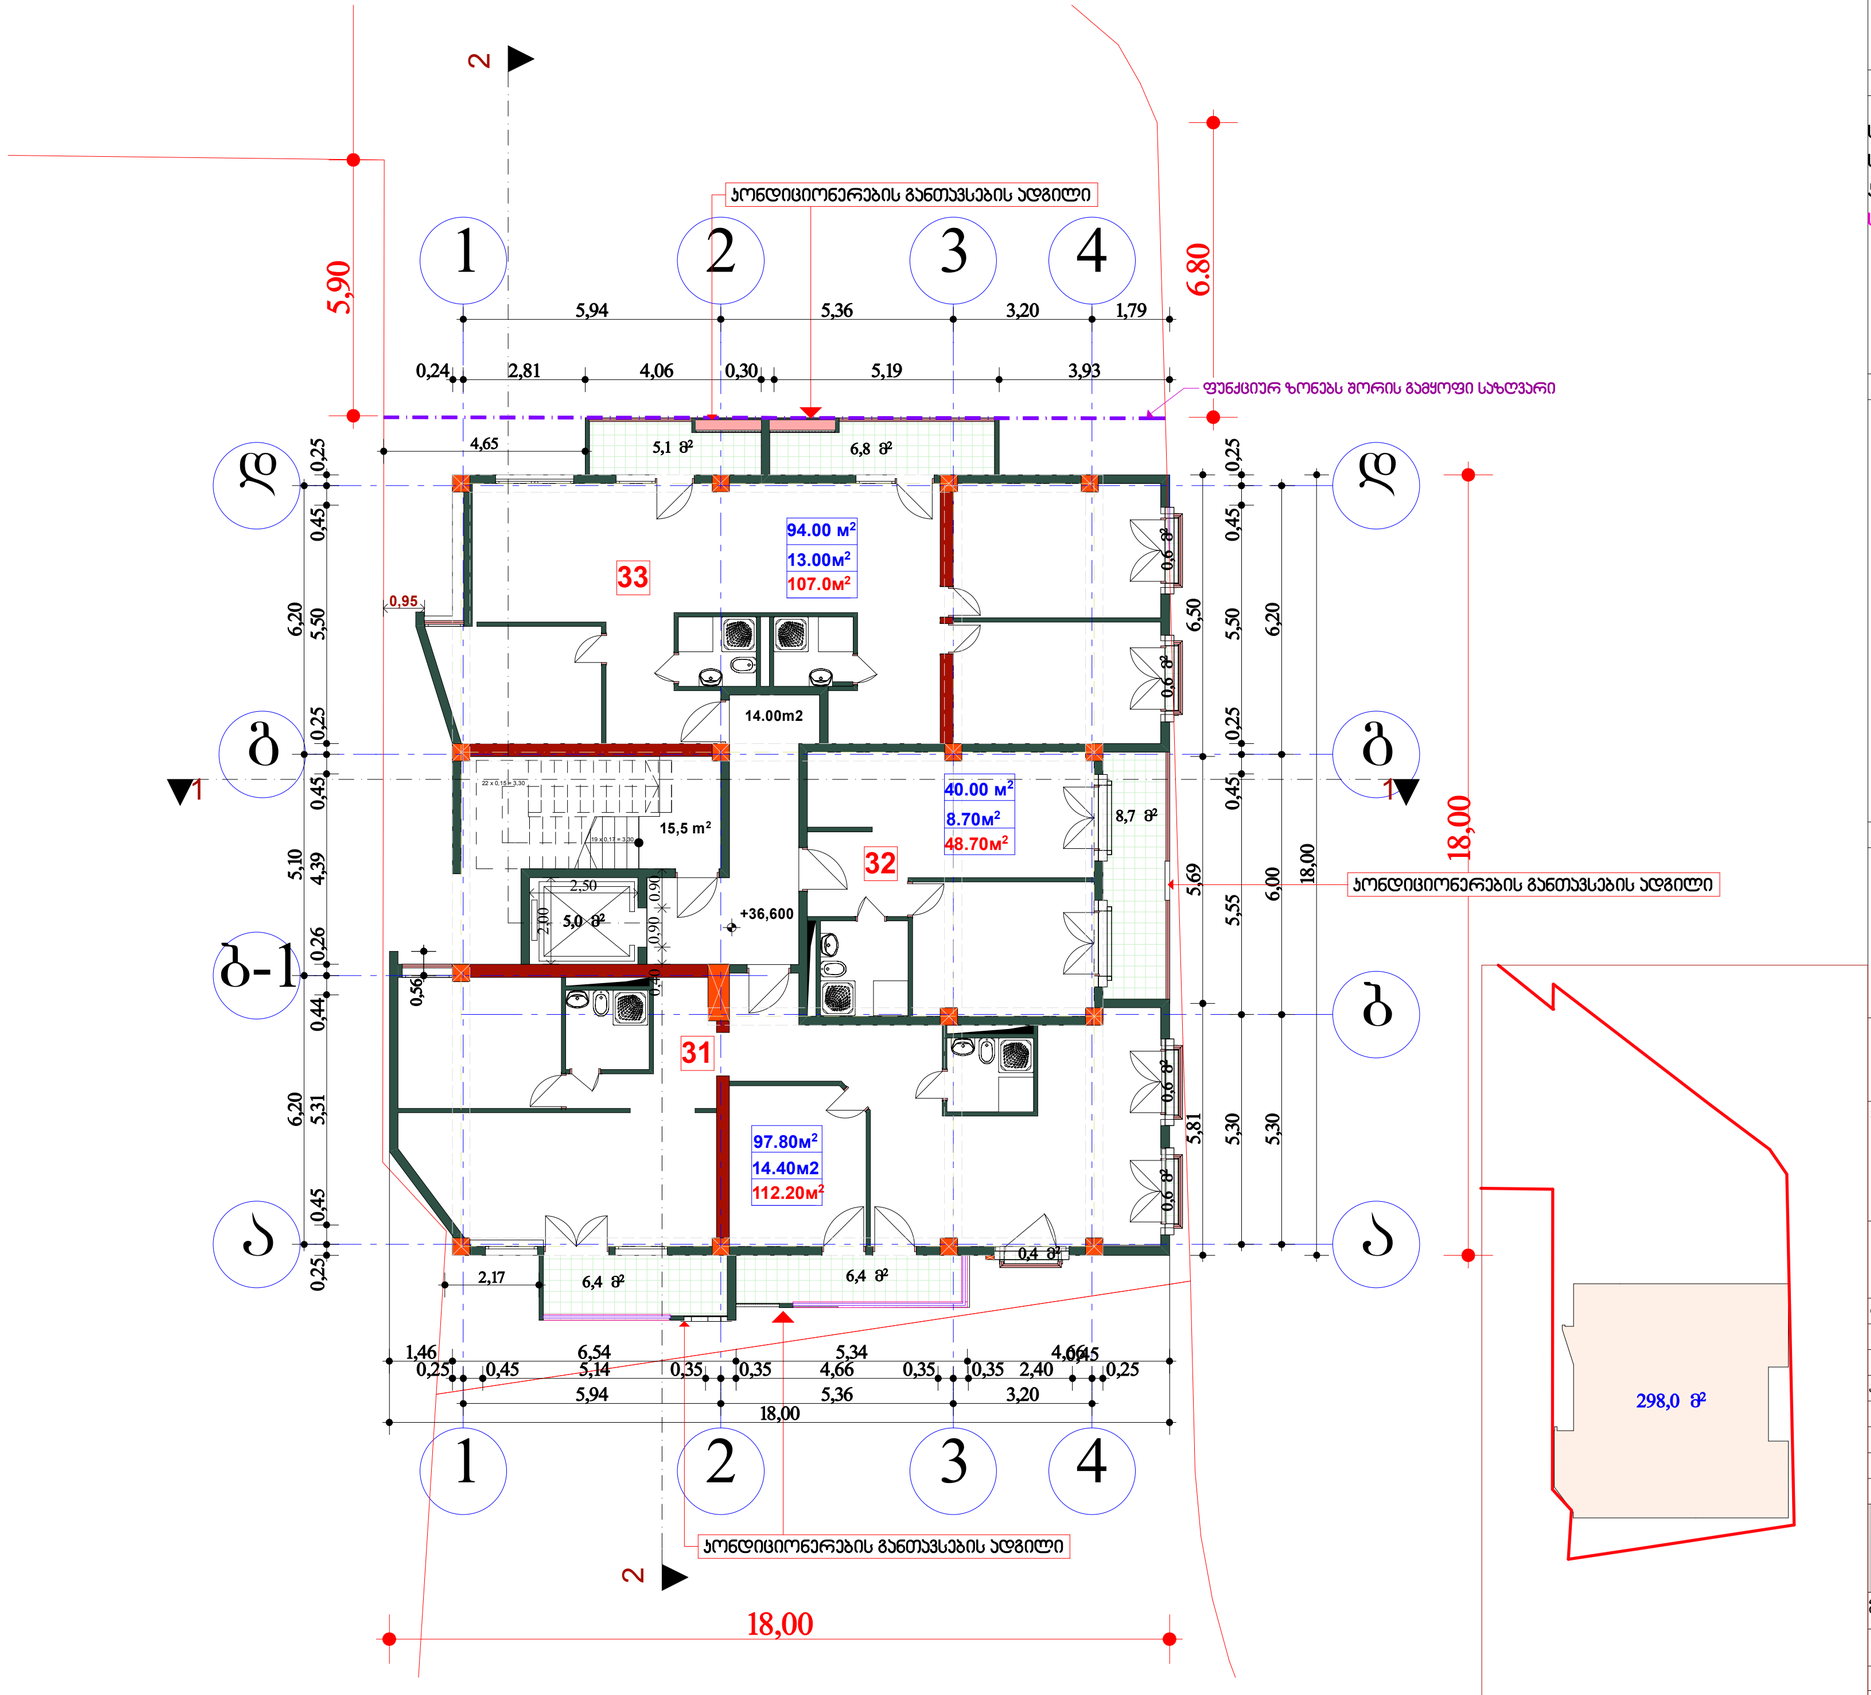

ფორმატი	დაკვეთა №	ფაილის სახელი
A2		

ტექნიკურ-ეკონომიკური მაჩვენებლები

საცხოვრებელი ფართი	231.8 კვმ
საზაფხულო	36.1 კვმ
პირველი დერეფანი	34.5 კვმ
სულ	302.4კვმ

პირობითი ნიშნები:

შენიშვნები:

1. ზომები მოცემულია მილიმეტრებში;
2.არქიტექტურული ნიშნული 0.000 შეესაბამება აბსოლუტურ ნიშნულს +482.41
4. მოცემულია არქიტექტურული ნიშნულები.

მესაკუთრე:

ჯეოტერა 3

მისამართი

ქ. თბილისი დიდი დიღომი მიკრო/რაიონი III კორპუსი 1 მიმდებარედ

პროექტის სახელწოდება

მრავალბინიანი საცხოვრებელი სახლი


თანამდებობა	გვარი	ხელმოწერა	თარიღი
დირექტორი	ზ.აბზიანიძე		
არქიტექტორი	ნ.კაპანაძე		
კონსტრუქტორი	მ.სავლიძე		

RCO

მისამართი: თბილისი, ააკაძის დაღმართი №6

მასშტაბი	1:100	ნახაზი	გეგმა +36.600 ნიშნულზე
თარიღი			

სტადია	ფურცლები
არქიტექტურული პროექტი	

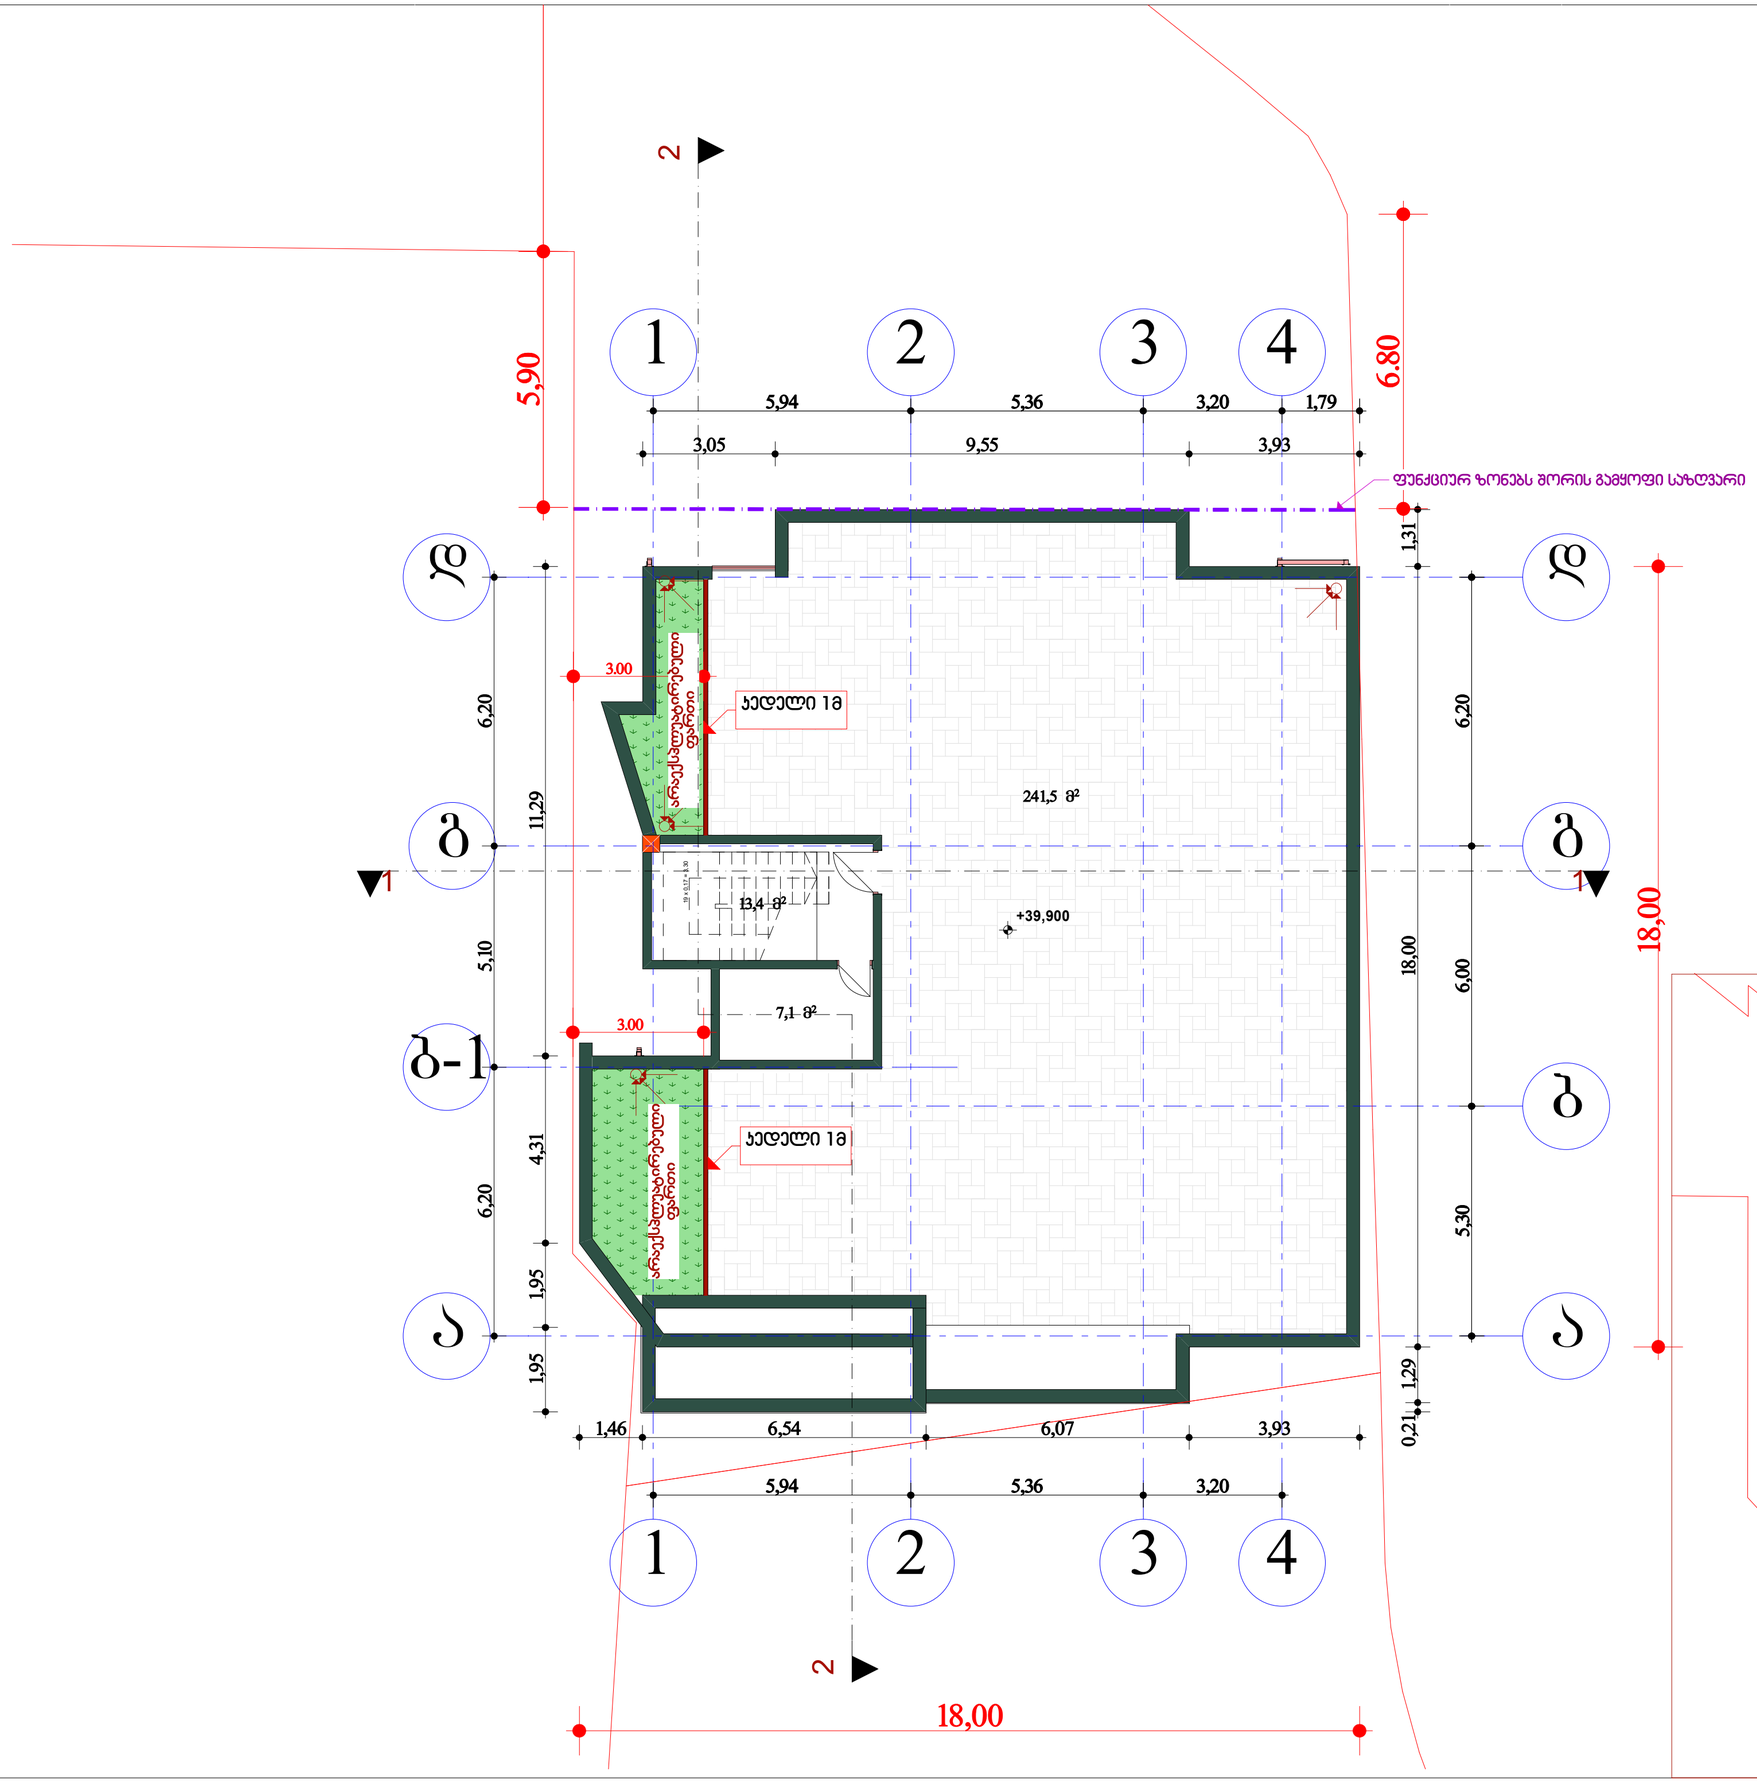

ფორმატი	დაკვეთა №	ფაილის სახელი
A2		

ტექნიკურ-ეკონომიკური მაჩვენებლები

ტერასა	241.50 კვმ
სიბრტყე დერეფანი	20.50 კვმ

პირობითი ნიშნები:

შენიშვნები:

1. ზომები მოცემულია მილიმეტრებში;
2.არქიტექტურული ნიშნული 0.000 შეესაბამება აბსოლუტურ ნიშნულს +482.41
4. მოცემულია არქიტექტურული ნიშნულები.

მესაკუთრე:

ჯეოტერა 3

მისამართი

ქ. თბილისი დიდი დიღომი მიკრო/რაიონი III კორპუსი 1 მიმდებარედ

პროექტის სახელწოდება

მრავალბინიანი საცხოვრებელი სახლი

თანამდებობა	გვარი	ხელმოწერა	თარიღი
დირექტორი	ზ.აბზიანიძე		
არქიტექტორი	ნ.კაპანაძე		
კონსტრუქტორი	მ.სვაულიძე		


RCO

მისამართი
თბილისი, საკაძის დაღმართი №6

მასშტაბი	1:100
თარიღი	

ნახაზი: გეგმა +39.900 ნიშნულზე

სტადია	ფურცლები
არქიტექტურული პროექტი	

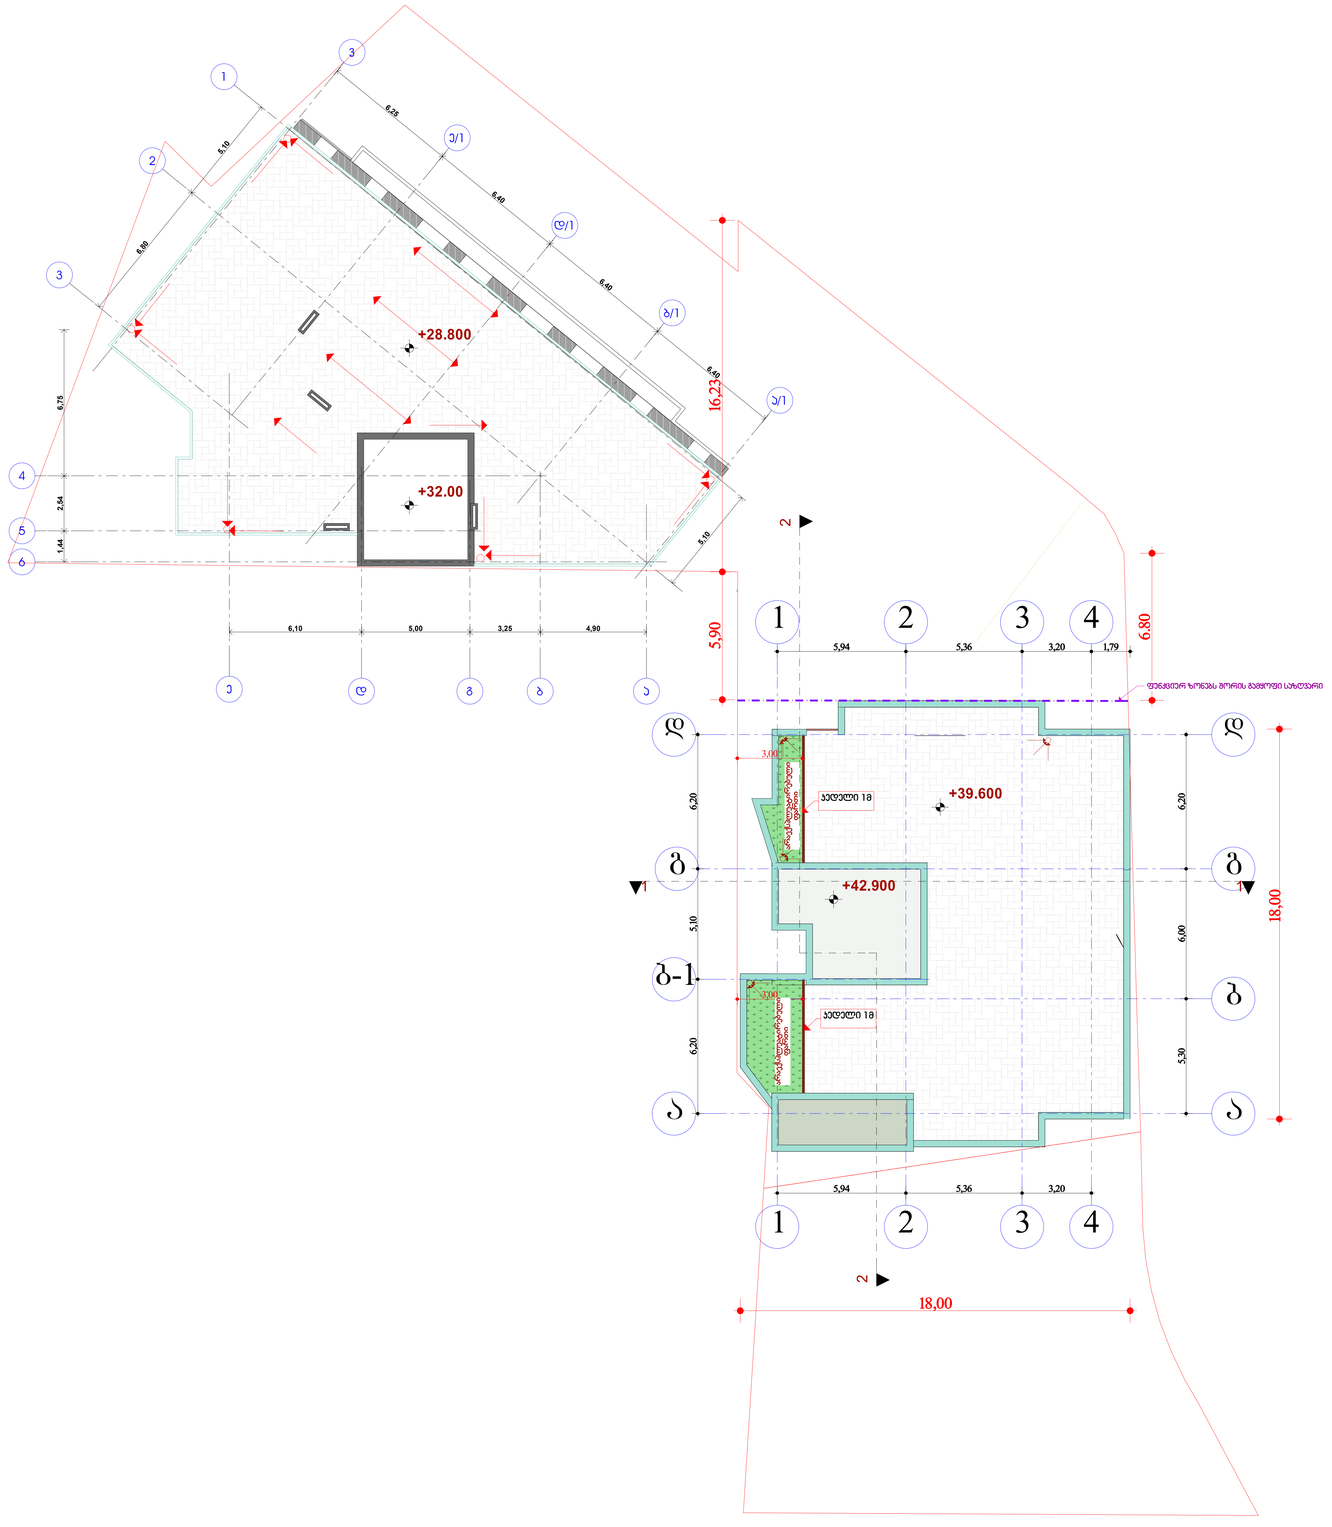

ფორმატი	დაკვეთა №	ფაილის სახელი
A 0		

ტექნიკურ-ეკონომიკური მაჩვენებლები

პირობითი ნიშნები:

შენიშვნები:

1. ზომები მოცემულია მილიმეტრებში;
2.არქიტექტურული ნიშნული 0.000 შეესაბამება აბსოლუტურ ნიშნულს +482.41

4. მოცემულია არქიტექტურული ნიშნულები.

მესაკუთრე:

ჯეოტერა 3

მისამართი

ქ. თბილისი დიდი დიღომი მიკრო/რაიონი III კორპუსი 1 მიმდებარედ

პროექტის სახელწოდება

მრავალბინიანი საცხოვრებელი სახლი

თანამდებობა	გვარი	ხელმოწერა	თარიღი
დირექტორი	ზაბზიანიძე		
არქიტექტორი	ნ.კაპანაძე		
კონსტრუქტორი	მ.სავეულიძე		

RCO

მისამართი

თბილისი, საკაძის დაღმართი №6

მასშტაბი	1:100	ნახაზი	გადახურვის გეგმა
თარიღი			

სტადია	ფურცლები
არქიტექტურული პროექტი	