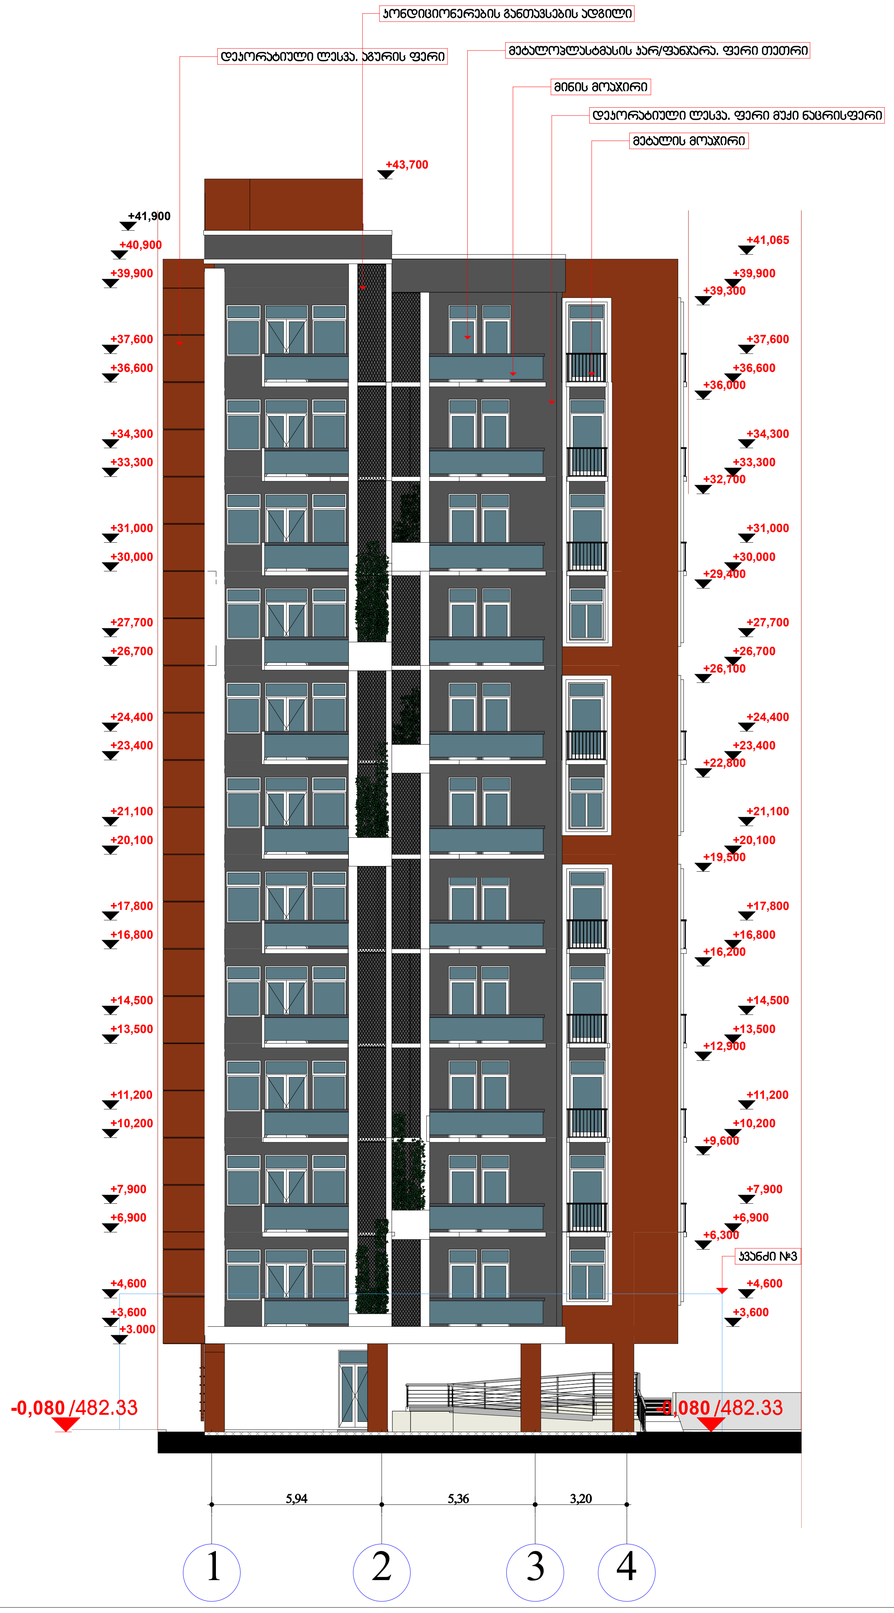

ფორმატი	დაკვეთა №	ფაილის სახელი
A 1		

პირობითი ნიშნები:

დარღვევით ნაწარმოები ჯვანძები

ზედამხედველობის სამსახურის N 003211(25,01,2018 წ) დადგენილებით აღმოჩენილი დარღვევები გამოსწორებულია და ეხებოდა:

1. 3-3 ღერძზე გ-დ მონაკვეთში და 2-2 ღერძზე ა-ბ 1 მონაკვეთში მდებარე დიაფრაგმებს.
2. ბ 1 და 2-2 ღერძების გადაკვეთაზე პილონის გაბარიტებს.
3. პირველი სართულის სიმაღლე და შესაბამისად ჩასწორებილია კიბის საფეხურების რაოდენობაც .
4. რიგელების რაოდენობა
5. ა-ა და 1-1 ღერძების გარეთ გაზრდილია მონოლითური ფილის გაბარიტები.
6. +3,600 და +6,900 ნიშნულზე 1-1 ღერძის გარეთ გ-დ გ-გ ღერძის მონაკვეთში შეცვლილია მონოლითური ფილის ფორმა.
7. დ-დ ღერძის გარეთ გაზრდილია აივნის ფილის სიგანე.

შენიშვნები:

1. ზომები მოცემულია მილიმეტრებში;
2. არქიტექტურული ნიშნული 0.000 შეესაბამება აბსოლუტურ ნიშნულს +482.41
4. მოცემულია არქიტექტურული ნიშნულები.

მესაკუთრე:

ჯეოტერა 3

მისამართი

ქ. თბილისი დიდი დიღომი მიკრო/რაიონი III კორპუსი 1 მიმდებარედ

პროექტის სახელწოდება

მრავალბინიანი საცხოვრებელი სახლი

თანამდებობა	გვარი	ხელმოწერა	თარიღი
დირექტორი	ზაბზიანიძე		
არქიტექტორი	ნკაპანაძე		
კონსტრუქტორი	მსავლიძე		

RCO

მისამართი

თბილისი, სააკაძის დაღმართი №6

მასშტაბი	1:100	ნახაზი	
თარიღი		ფასადი 1-4 ღერძებს შორის	
სტადია			ფურცლები
არქიტექტურული პროექტი			

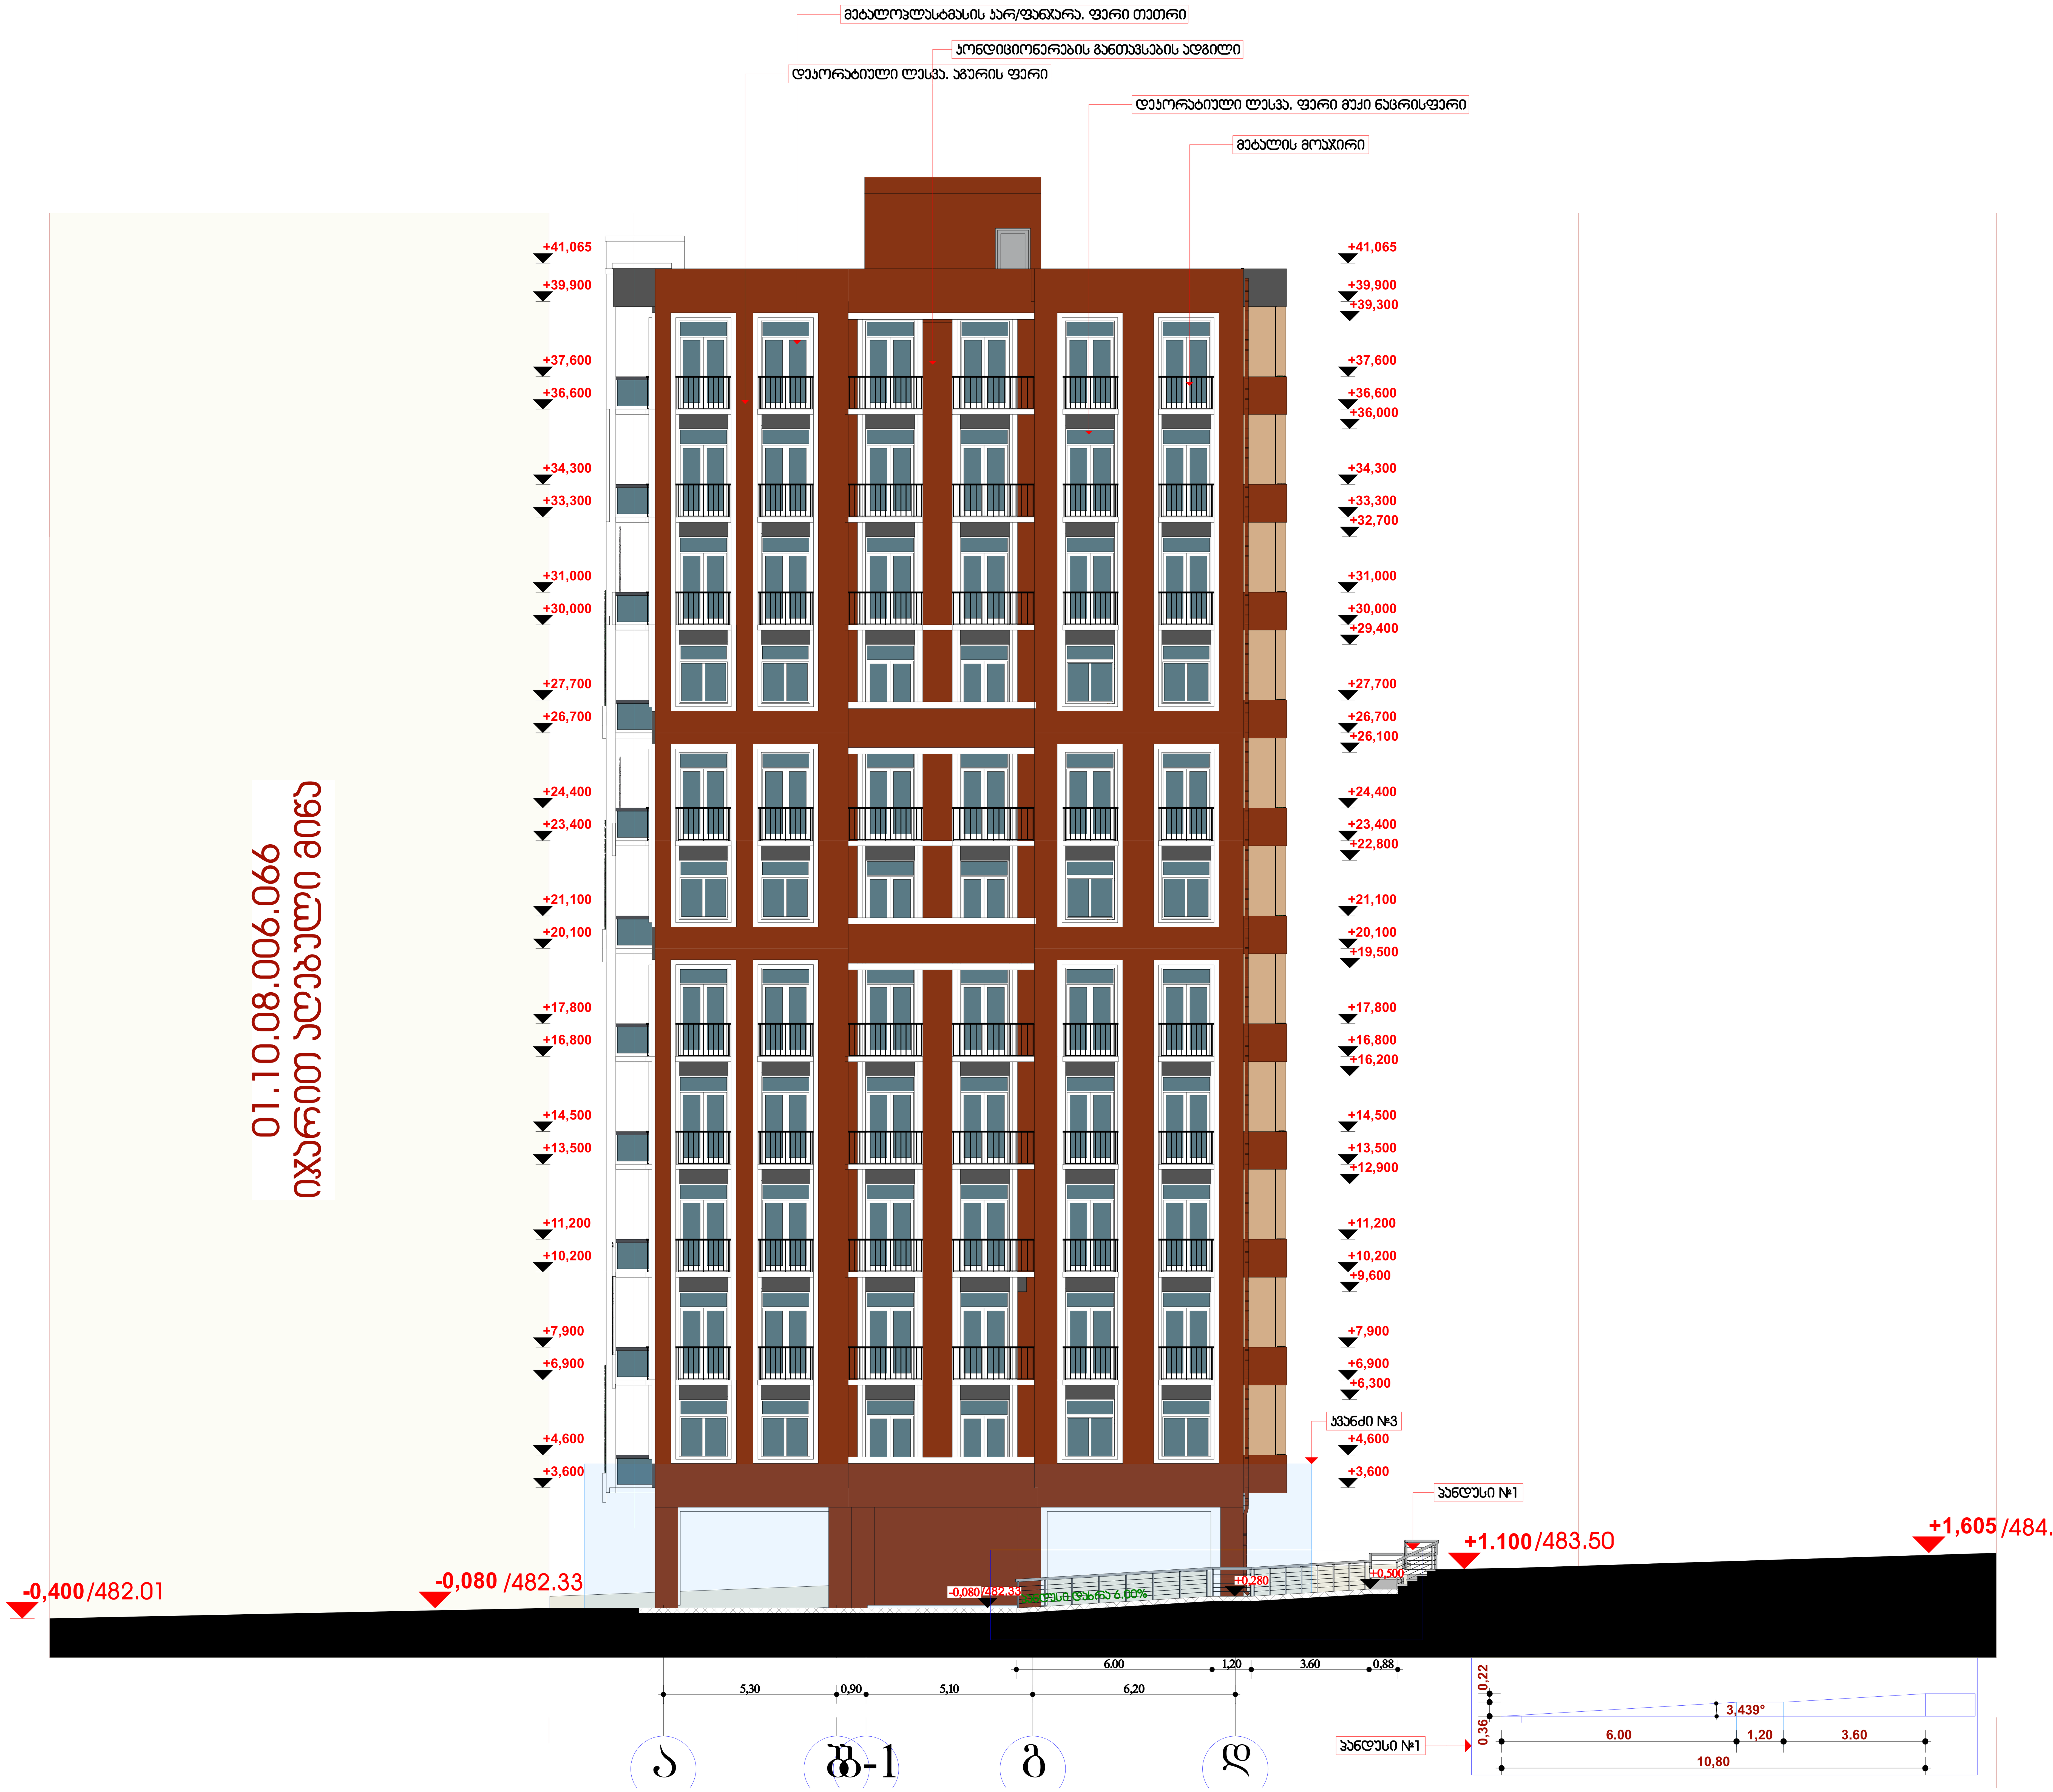

ფორმატი	დაკვეთა №	ფაილის სახელი
A 1		

პირობითი ნიშნები:

შენიშვნები:

1. ზომები მოცემულია მილიმეტრებში;
2.არქიტექტურული ნიშნული 0.000 შეესაბამება აბსოლუტურ ნიშნულს +482.41
4. მოცემულია არქიტექტურული ნიშნულები.

შემსრულებელი:

ჯეოტერა 3

მისამართი

ქ. თბილისი დიდი დიღომი მიკრო/რაიონი III კორპუსი 1 მიმდებარედ

პროექტის სახელწოდება

მრავალბინიანი საცხოვრებელი სახლი

თანამდებობა	გვარი	ხელმოწერა	თარიღი
დირექტორი	ზ.აბზიანიძე		
არქიტექტორი	ნ.კაპანაძე		
კონსტრუქტორი	მ.საველიძე		

ARCO

მისამართი

თბილისი, საავაძის დაღმართი №6

მასშტაბი	1:100	ნახაზი
თარიღი	ფასადი ა-დ ღერძებს შორის	

სტადია	ფურცლები
არქიტექტურული პროექტი	



ფორმატი	დაკვეთა №	ფაილის სახელი
A 1		

პირობითი ნიშნები:

შენიშვნები:

1. ზომები მოცემულია მილიმეტრებში;
2.არქიტექტურული ნიშნული 0.000 შეესაბამება აბსოლუტურ ნიშნულს +482.41
4. მოცემულია არქიტექტურული ნიშნულები.

მესაკუთრე:

ჯეოტერა 3

მისამართი

ქ. თბილისი დიდი დიღომი მიკრო/რაიონი III კორპუსი 1 მიმდებარედ

პროექტის სახელწოდება

მრავალბინიანი საცხოვრებელი სახლი

თანამდებობა	გვარი	ხელმოწერა	თარიღი
დირექტორი	ზაბზიანიძე		
არქიტექტორი	ნ.კაპანაძე		
კონსტრუქტორი	მ.სავულიძე		

მისამართი

თბილისი, საკაძის დაღმართი №6

მასშტაბი	1:100	ნახაზი	
თარიღი		ფასადი 4-1 ღერძებს შორის	
		სტადია	ფურცლები
		არქიტექტურული პროექტი	

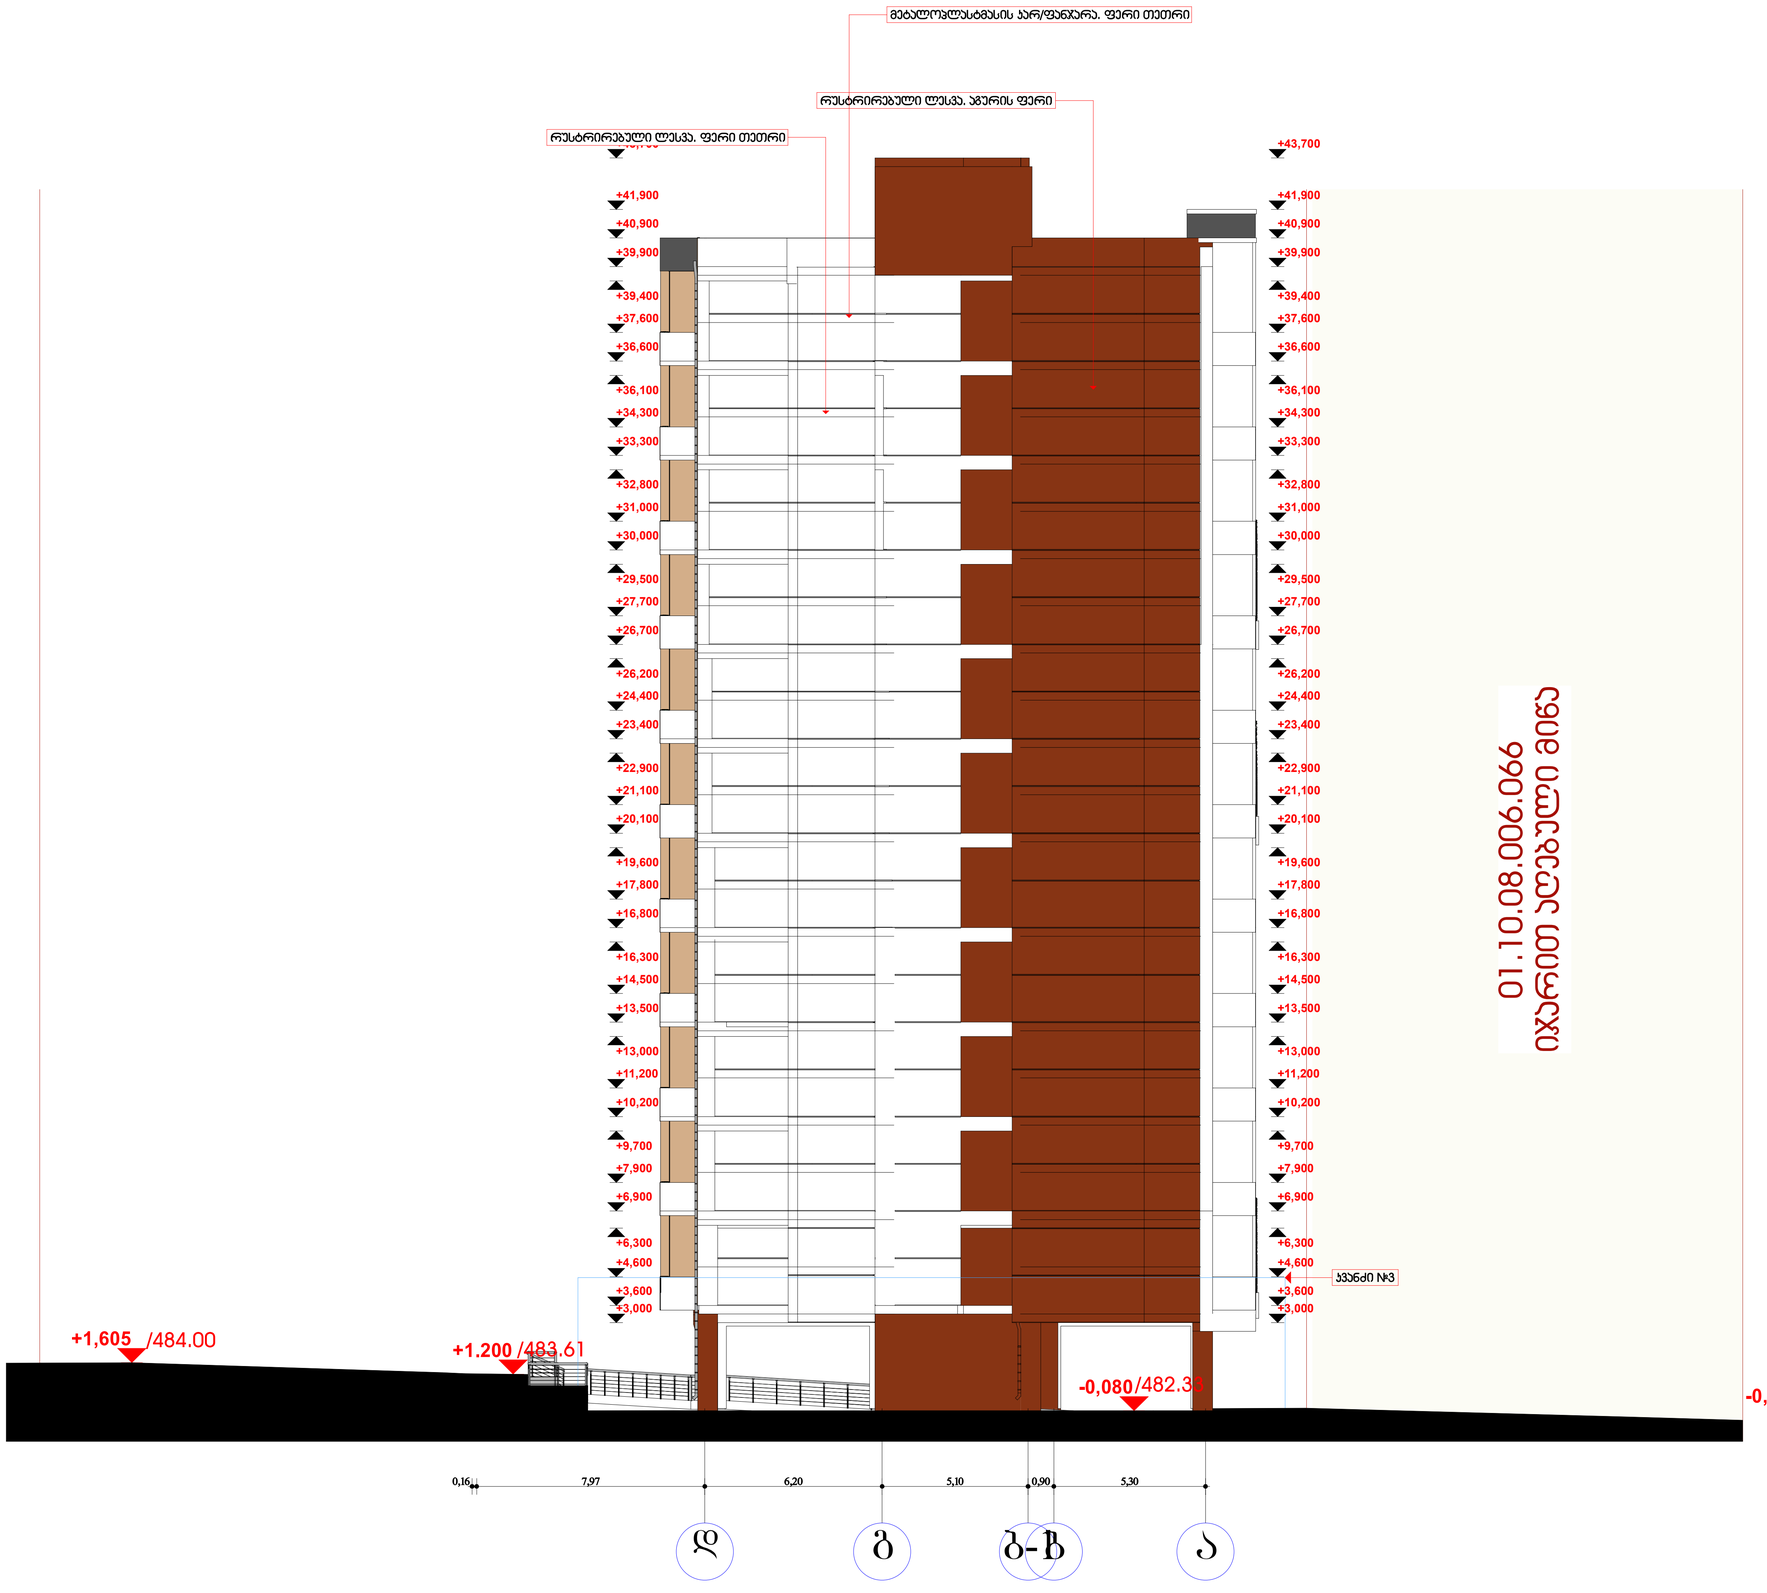

ფორმატი	დაკვეთა №	ფაილის სახელი
A 1		

პირობითი ნიშნები:

შენიშვნები:

1. ზომები მოცემულია მილიმეტრებში;

2.არქიტექტურული ნიშნული 0.000 შეესაბამება აბსოლუტურ ნიშნულს +482.41

4. მოცემულია არქიტექტურული ნიშნულები.

მესაკუთრე:

ჯეოტერა 3

მისამართი

ქ. თბილისი დიდი დიღომი მიკრო/რაიონი III კორპუსი 1 მიმდებარედ

პროექტის სახელწოდება

მრავალბინიანი საცხოვრებელი სახლი

თანამდებობა	გვარი	ხელმოწერა	თარიღი
დირექტორი	ზაბზიანიძე		
არქიტექტორი	ნ.კაპანაძე		
კონსტრუქტორი	მსავლიძე		

RCO

მისამართი

თბილისი, სააკაძის დაღმართი №6

მასშტაბი	1:100	ნახაზი	
თარიღი	ფასადი დ-ა ღერძებს შორის		
სტადია		ფურცლები	
არქიტექტურული პროექტი			