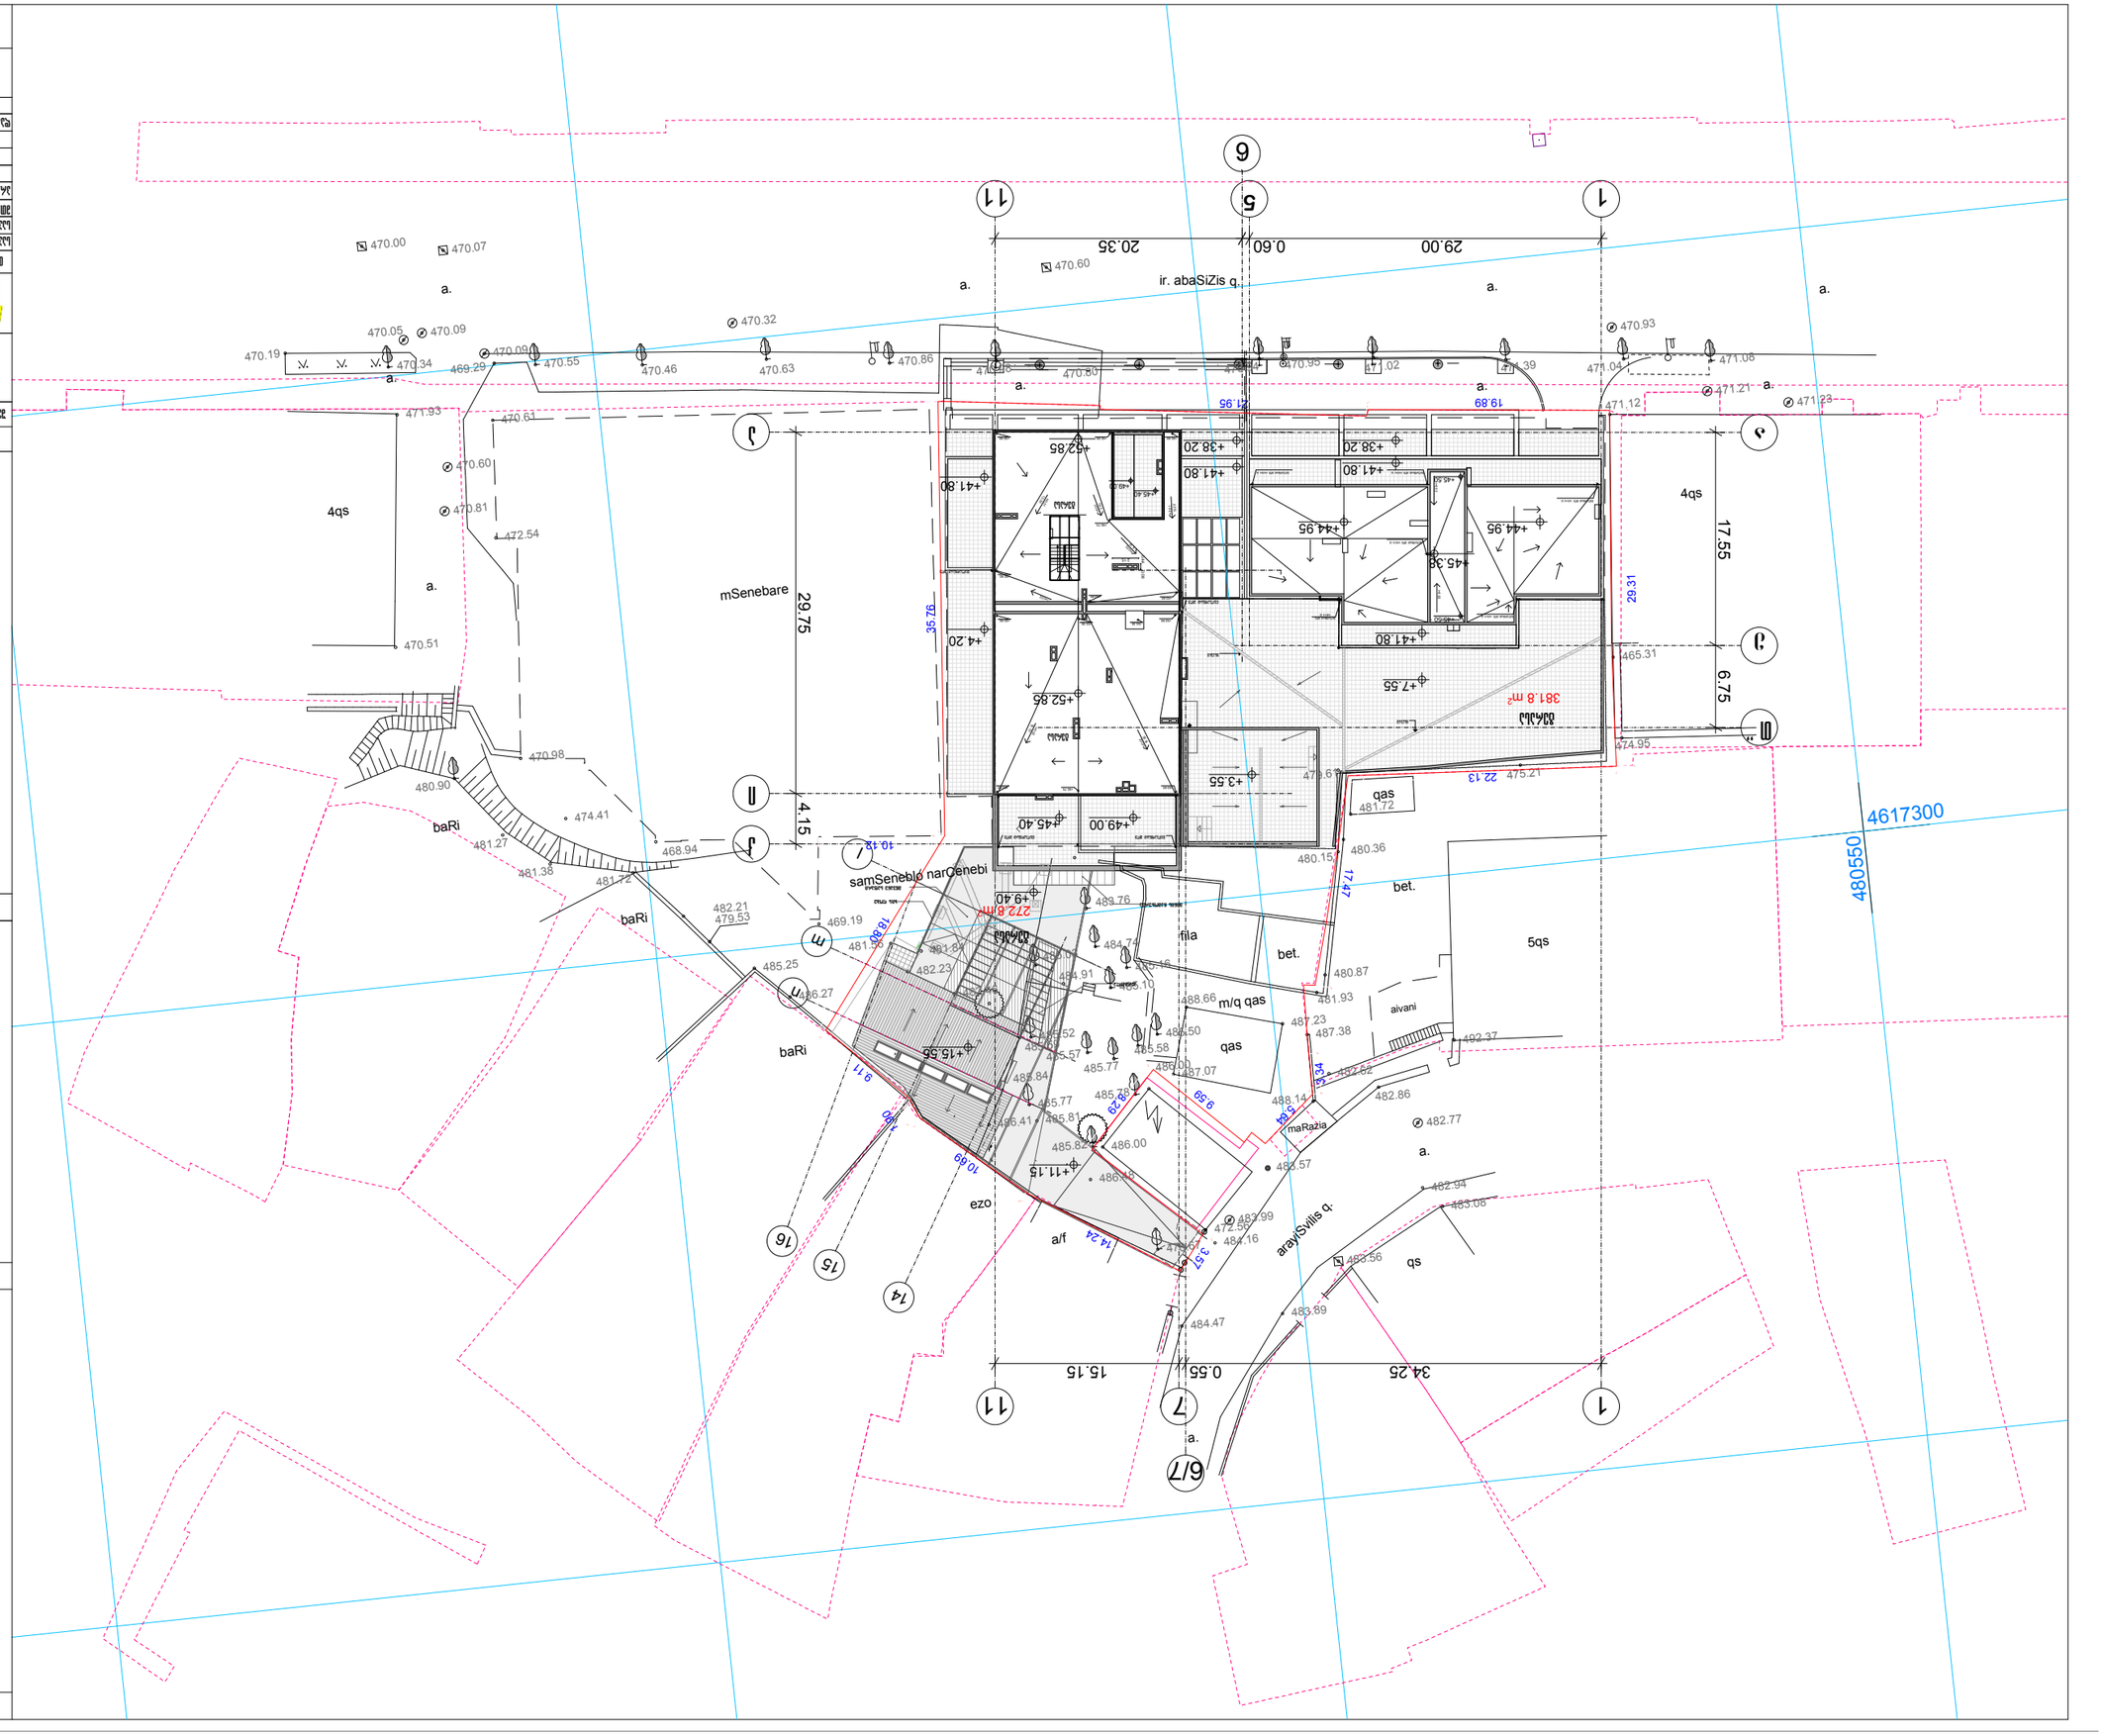


| | | | |
|---|---|---|---|
| | | ფურც. 34 | ფურც. 34 |
| | | ქალაქ თბილისის მუნიციპალიტეტის ტერიტორიაზე არსებული ავტოსადგომების (ავტოსადგომების ტერიტორიების) ინვენტარიზაციის შედეგად გამოვლენილი ავტოსადგომების (ავტოსადგომების ტერიტორიების) ადგილმდებარეობის სქემა | 1:500 |
| | | | |
| | | ნ ნახაზის № | ნახაზის № |
| | | ტოპოგეოდეზიური ნაწილი | |
| | | არქიტექტურული ნაწილი | |
| | | კონსტრუქციული ნაწილი | |
| | | ინჟინრული სისტემების ნაწილი | |
| | | ელ. ინჟინრული სისტემების ნაწილი | |
| | | სამშენებლო ორგანიზაციის ნაწილი | |
| | | ხარჯთაღრიცხვა | |
| | | ტექნიკური ზედამხედველობა | |
| | | ავტორის ხელმოწერა | |
| | | ავტორის სახელი, გვარი, სერტიფიკატის ნომერი, მოქმედების ვადა, ტელეფონი, ელ. ფოსტ