
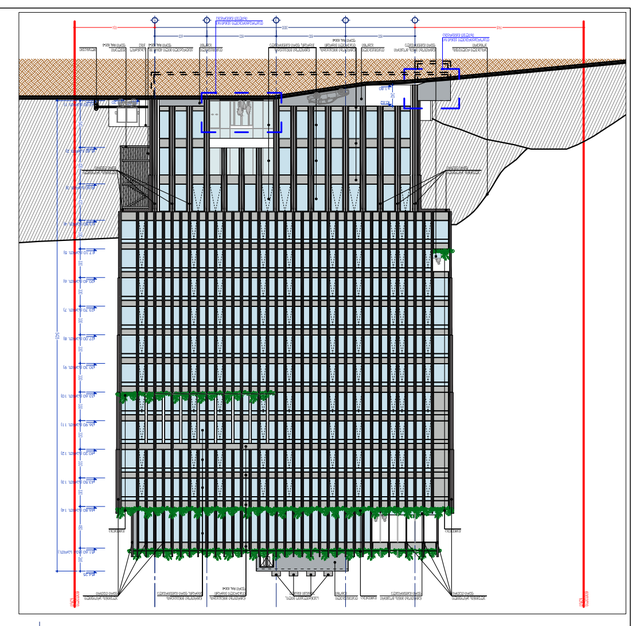




L.T.D. Burgula
Architecture, Interior, Product Design,
Graphic and Web Design
Website: www.burgula.com

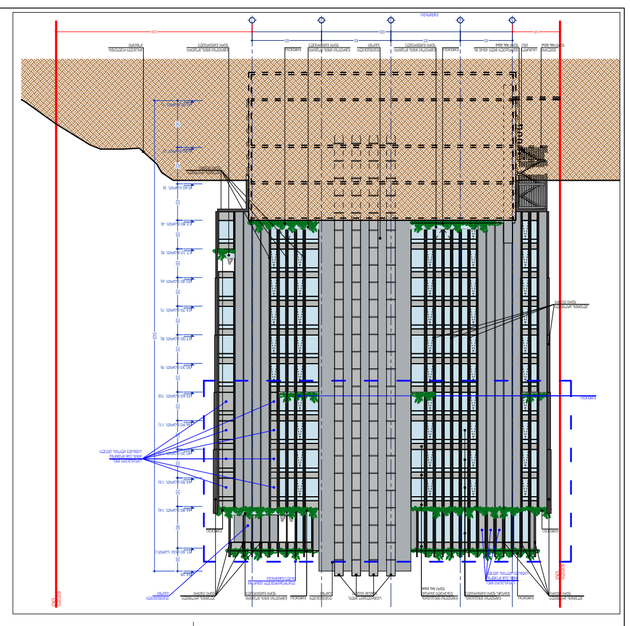






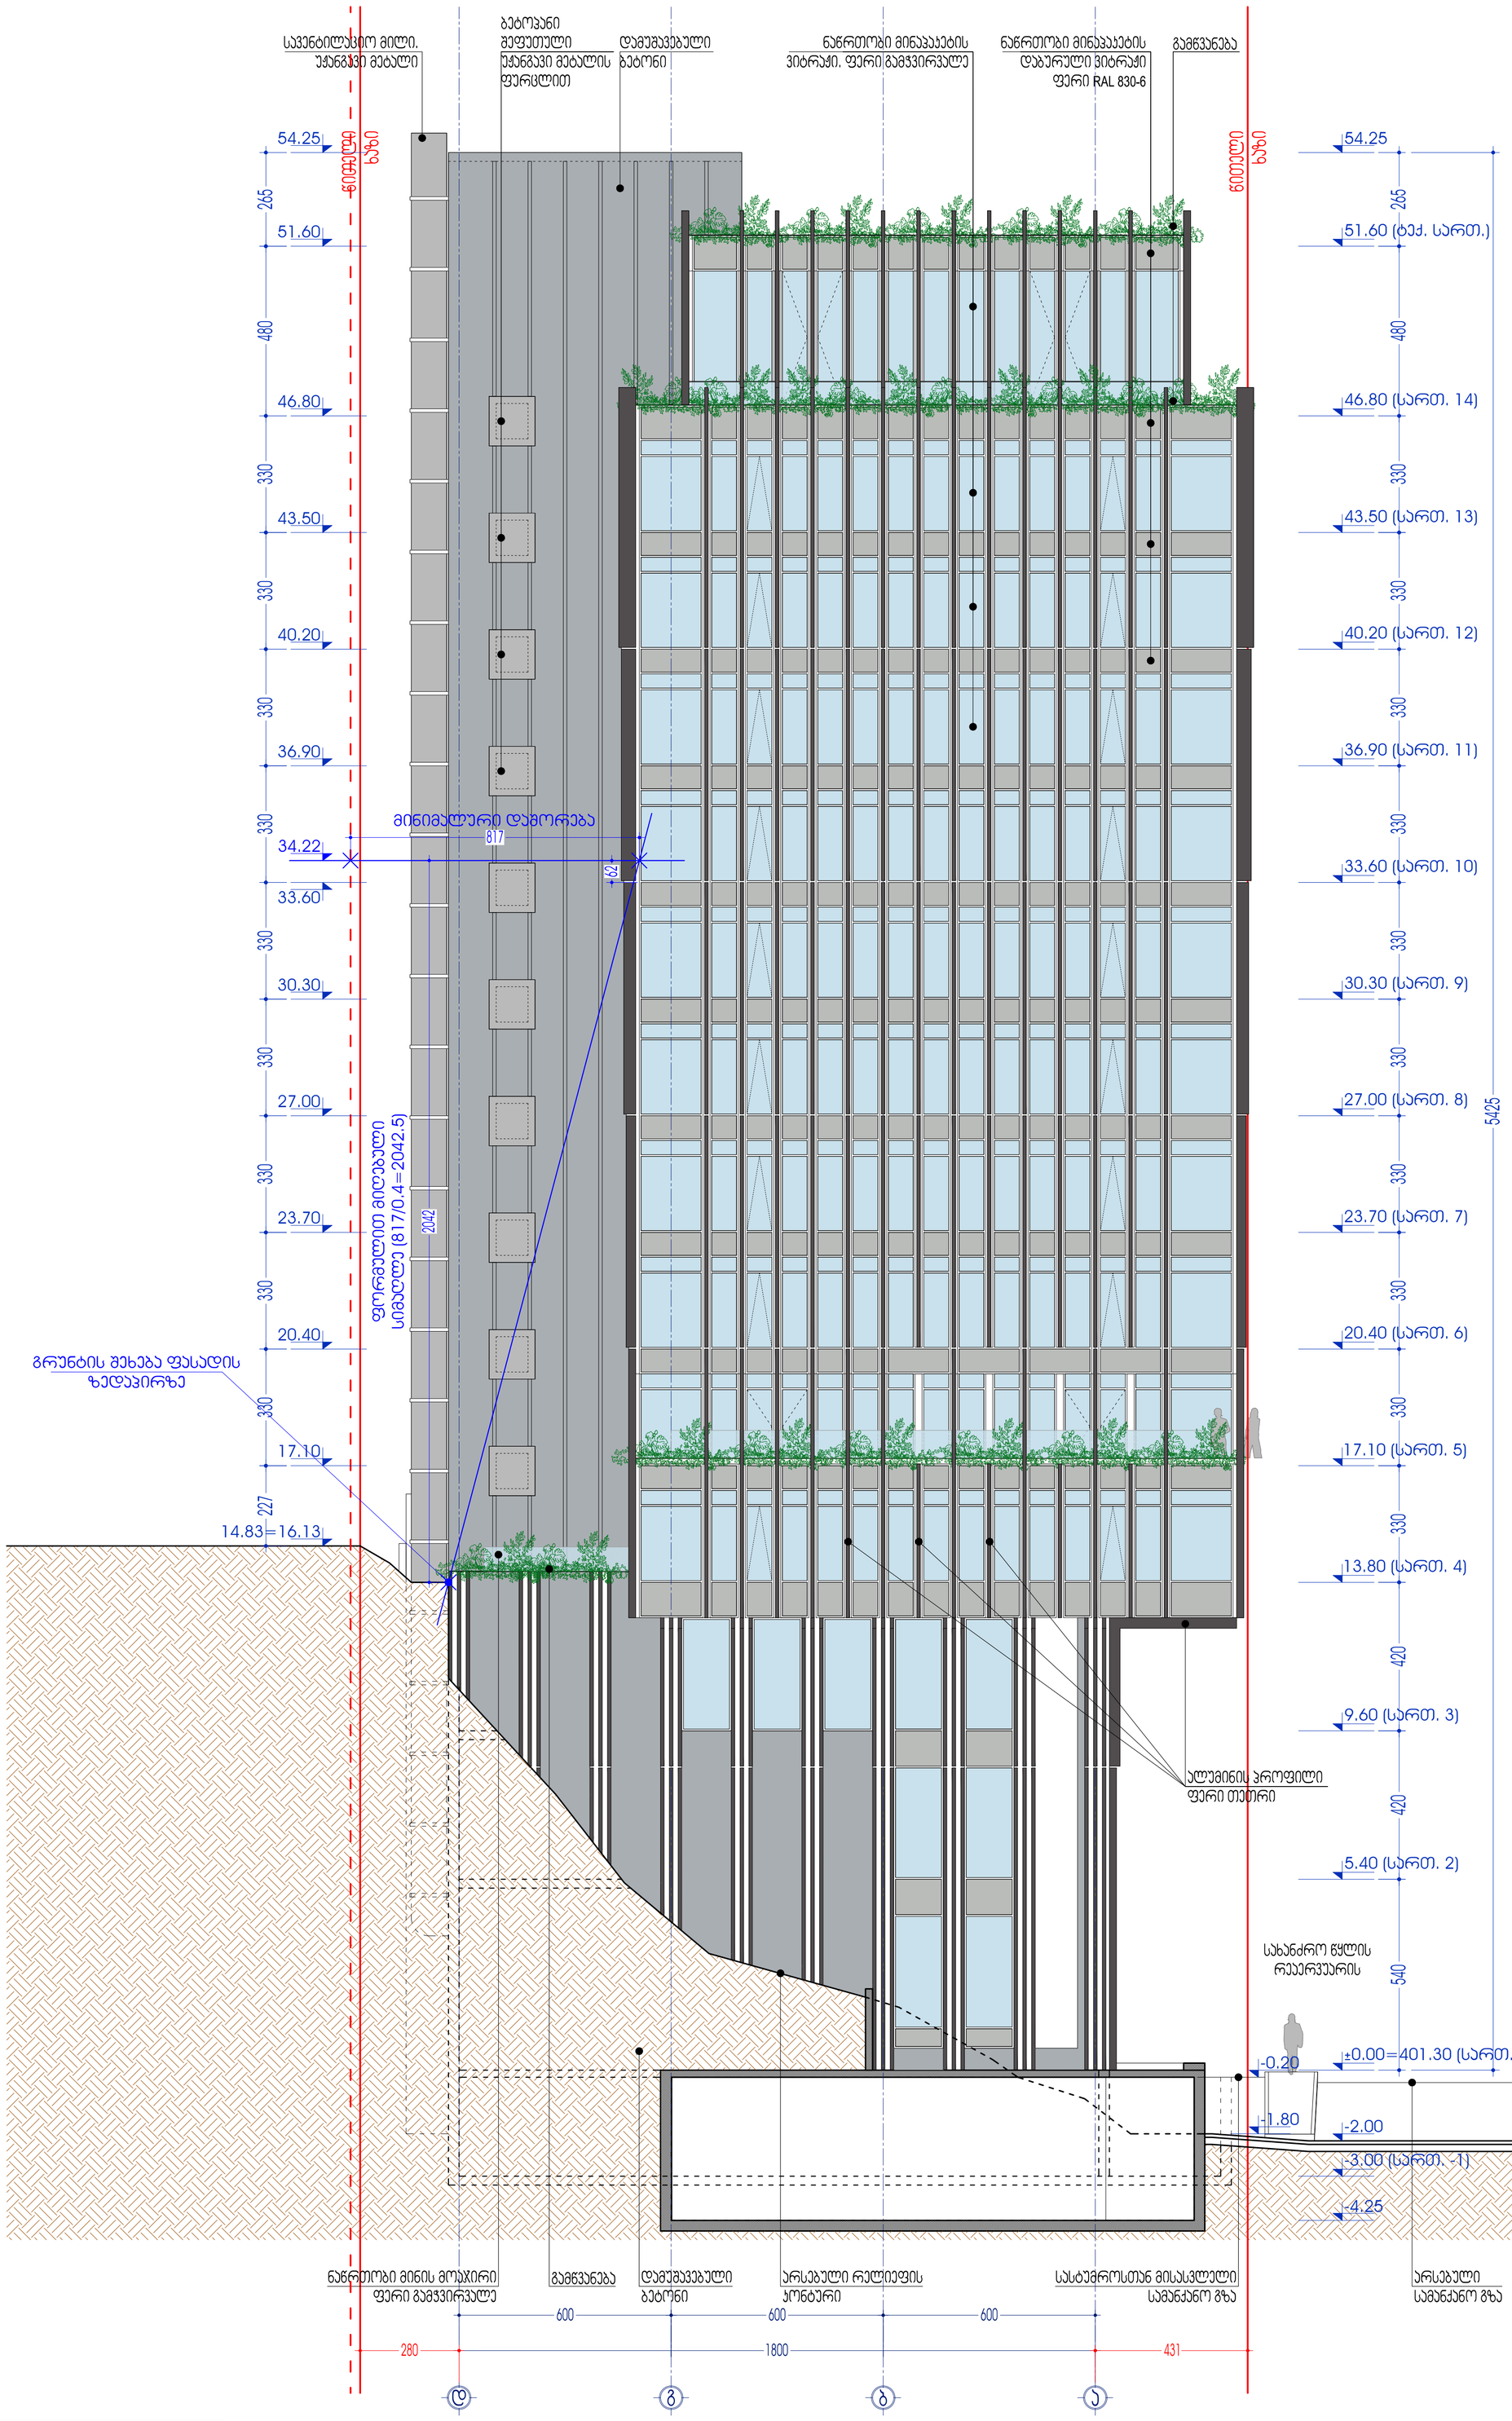

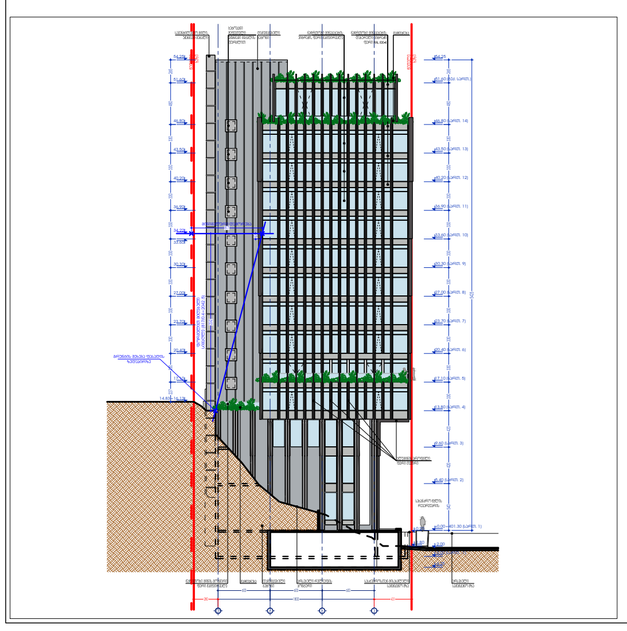


პროექტის ეტაპი	არქიტექტურული ნაწილი	მასშტაბი	1:100	დირექტორი	ზ. სურგულაძე	
დებულის დასახელება	ფასადი დ-ე ღერძებზე	თარიღი		პროექტის ავტორი	ზ. სურგულაძე	
ობიექტის (პაკეტის) მისამართი	საქართველო, ქ. თბილისი, ვაჟა ფშაველას ქ. №22 ზ.ს.კ 010 20167 ს/კ 402031868	თარიღი		პროექტის ავტორი	დ. ვეფხვაძე	
შენიშვნა		თარიღი	01/27/2018	დაკვეთა	დ. ვეფხვაძე	

L.T.D. Surgula
Architecture, Interior, Product Design,
Gudiashvili str.9
Tel: +995 568 99 60 80
Email: 7762215@gmail.com
Website: www.surgula.com

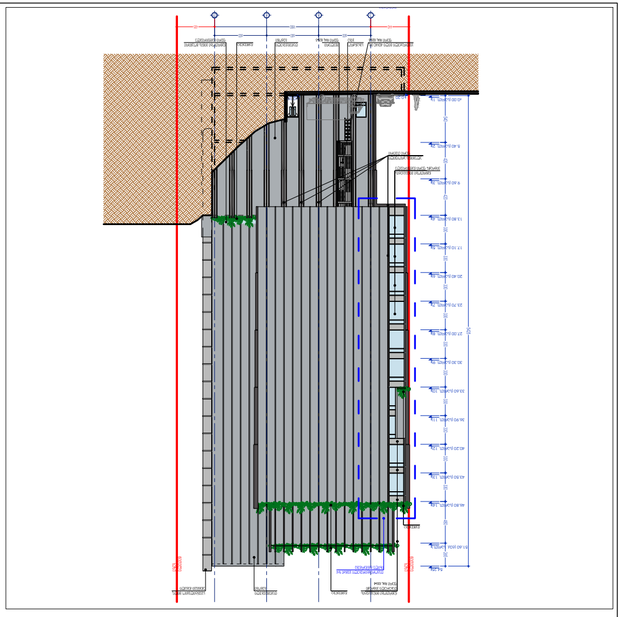



L.T.D. Surguia
Architecture, Interior, Product Design,
Website: www.surguia.com

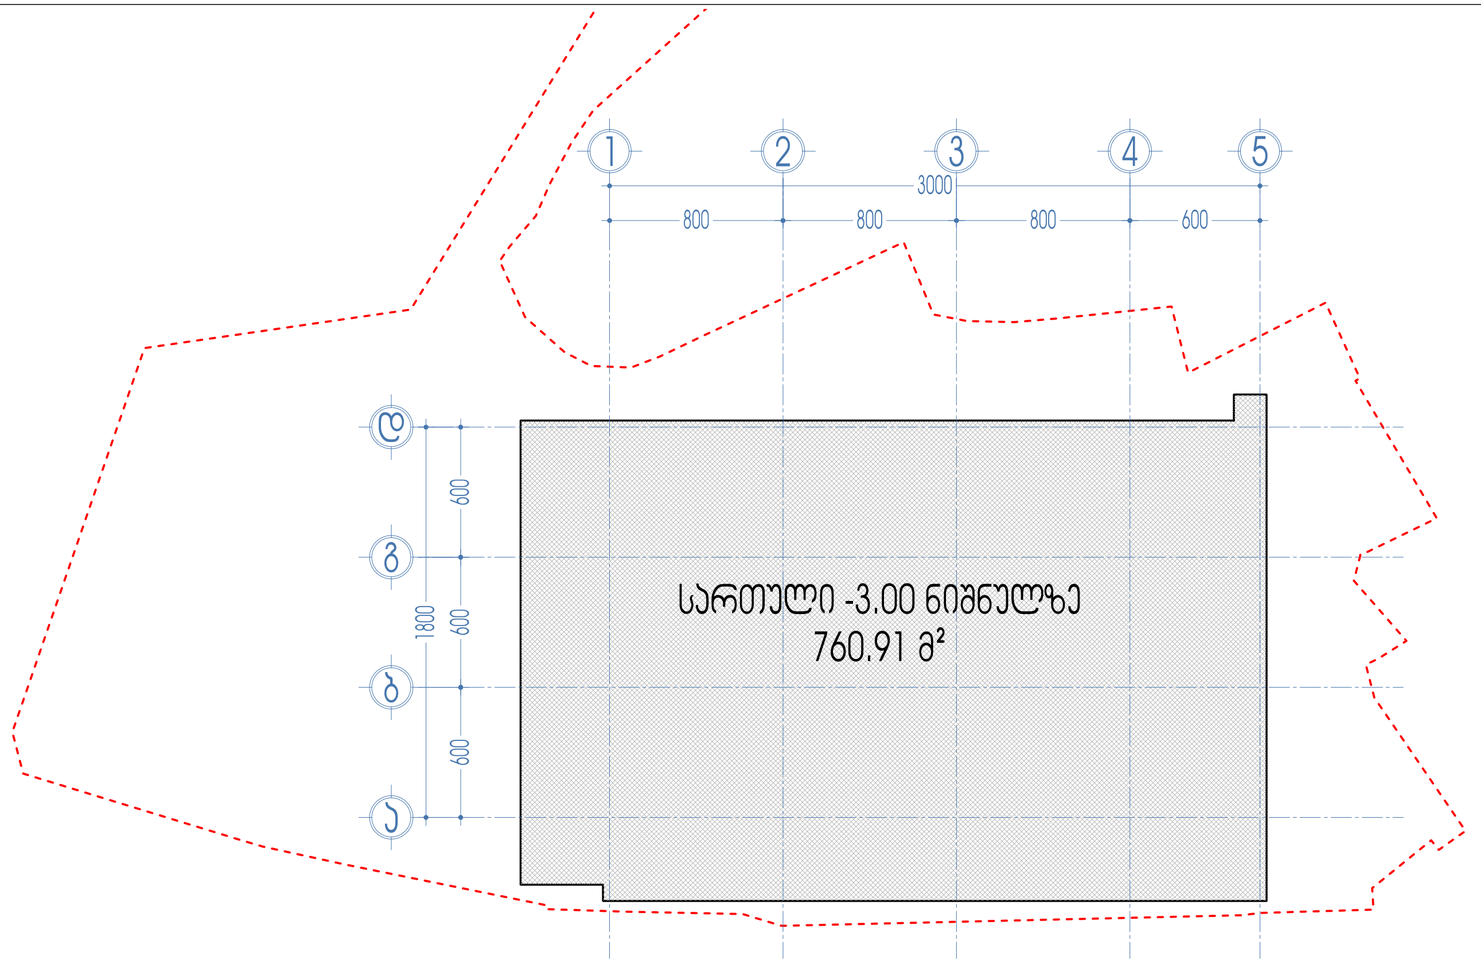


ფასადისა და მიწისზედაპირის განშლა -3.00 ნიშნულზე
ფასადების პერიმეტრი 155.5
33.67+7.82+2.15=43.64 მ²
43.64/115.5=0.37
არ შედის განაშენიანების ინტესივობის ფართობში

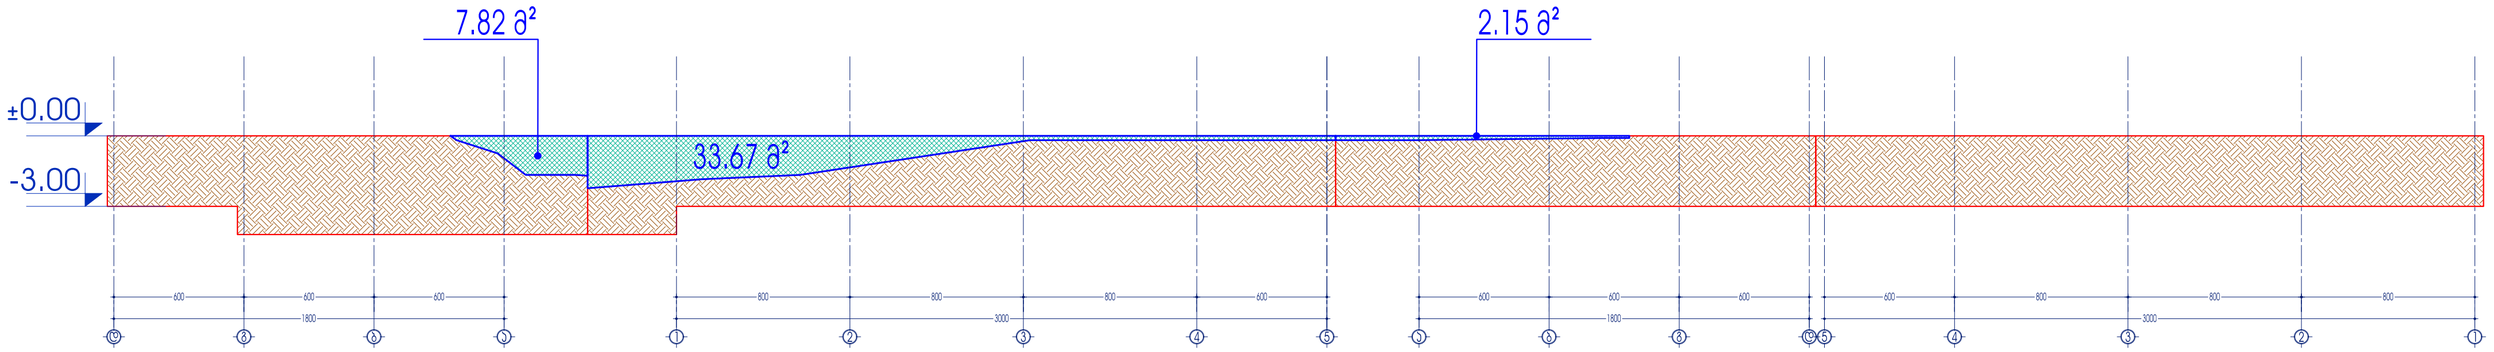


საქართველოს მთავრობის 2009 წლის 24 მარტის დადგენილება №57, მუხლი 3-39-ის თანახმად ფართი მიეკუთვნება მიწისქვეშა სართულს, რომელიც იგივე დადგენილების თანახმად კ2 კოეფიციენტის ფართობში არ შედის


L.T.D. Surguła
Architecture, Interior, Product Design,
Gudiashvili str. 9
Tel: +995 568 89 60 60
Email: 776221@gmail.com
Website: www.surgula.com

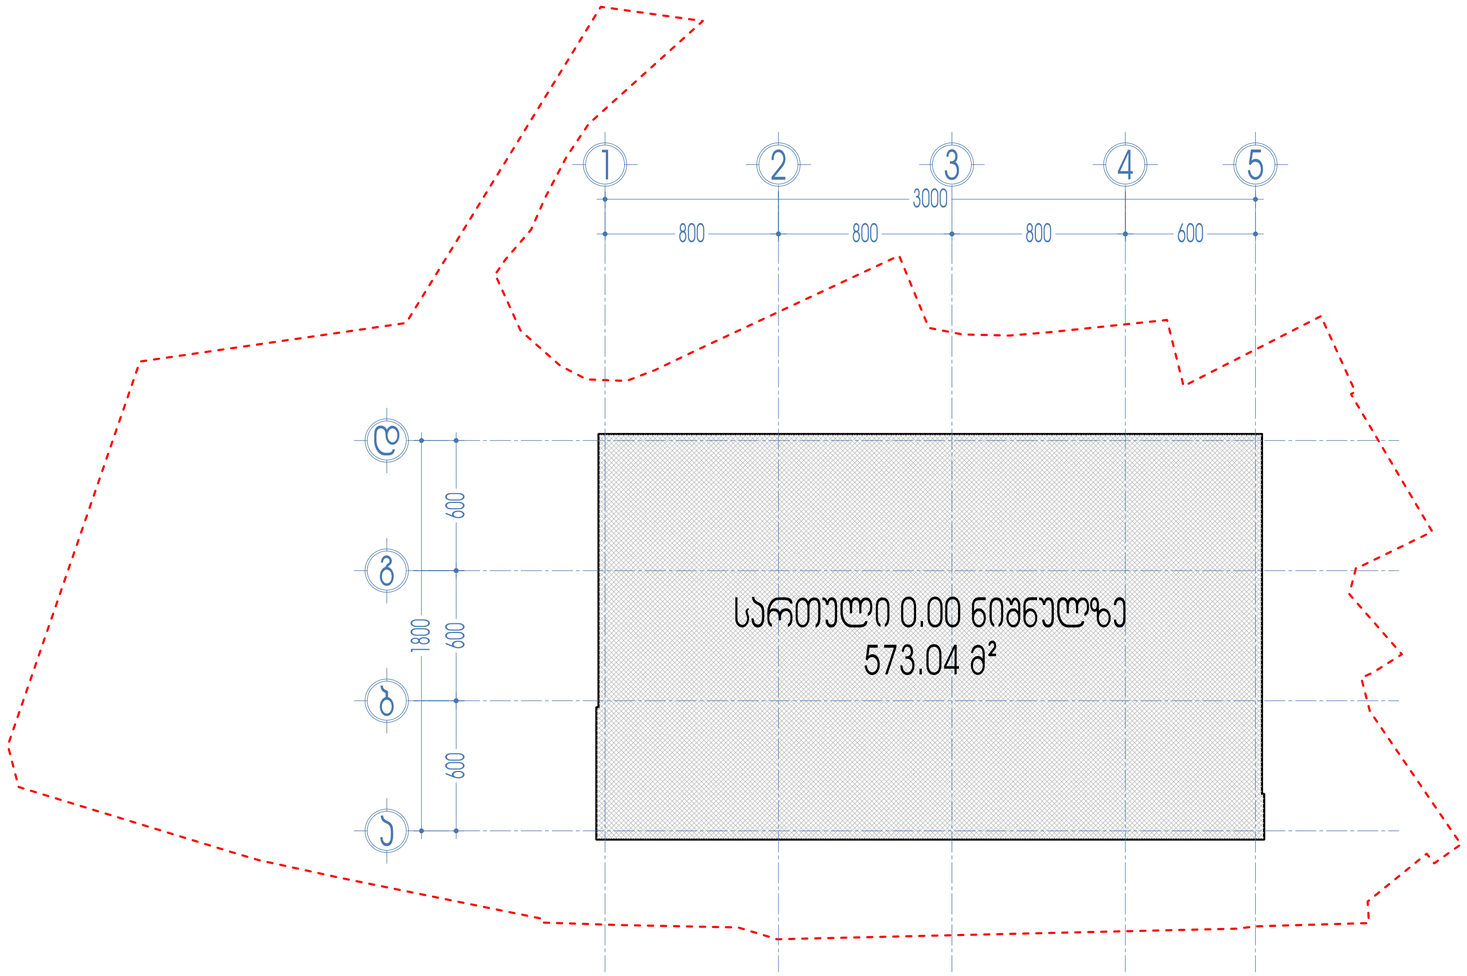

ფასადისა და მიწისზედაპირის განშლა 0.00 ნიშნულზე
ფასადების პერიმეტრი 99.00
166.32+51.94+63.84=282.1 მ²
282.1/99.00=2.84
შედის განაშენიანების ინტესივობის ფართობში

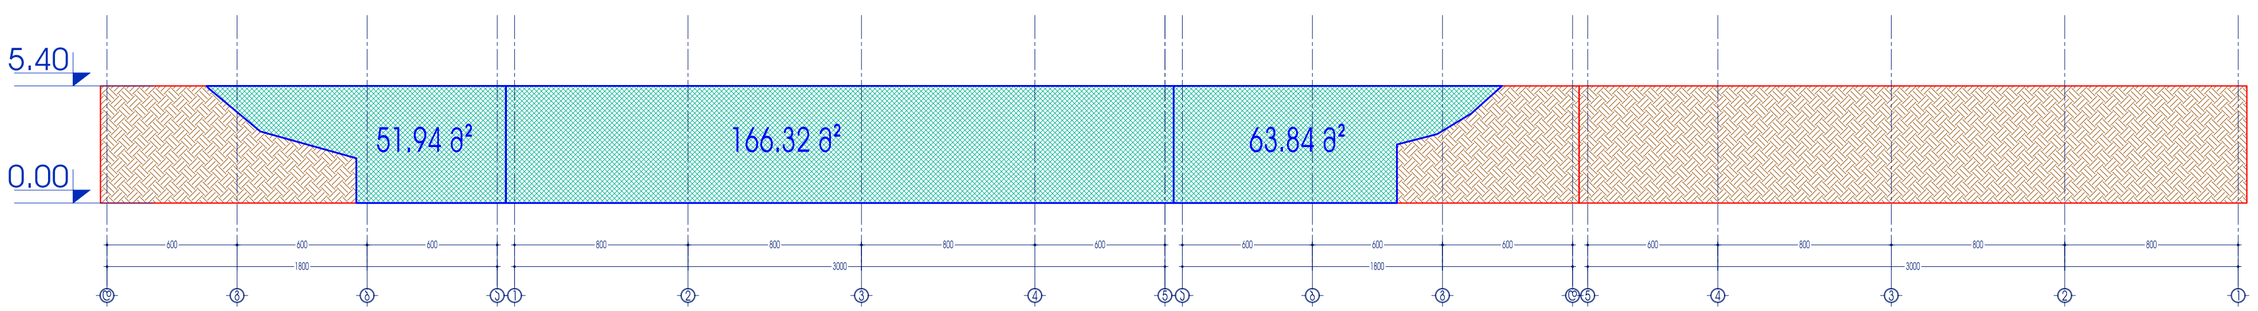

პროექტის დასახელება	არასაბავშვო დანიშნულების ნაგებობა	მასშტაბი	1:350	დირექტორი	ზ. სურმანიძე
მისამართი, ტერიტორია	მიწისქვეშა და მიწისპირა სართულების მშენებლობა			პროექტის ავტორი	ზ. სურმანიძე
პროექტის ავტორ(ებ)ის ვინაობა(ები)	საკადასტრო: ქ. ბათუმში, 300 კარვასლების ქ. №22			პროექტის ავტორი	დ. ვეფხვიძე
პროექტის	მ.პ.პ."ზუგ 2018" ს/კ 402031868		01/27/2018	შესრულება	დ. ვეფხვიძე

L.T.D. Surgula
Architecture, Interior, Product Design,
Gudiashvili str, 9
Tel: +995 568 99 89 69
Email: 7702215@gmail.com
Website: www.surgula.com



განმარტება:
დაპორექტირებული ჯვანძი №4
36.90 ნიშნულიდან, "5"- "1" ფასადზე ირღვეოდა სამეზობლო მიჯნა. დაპორექტირდა ფასადის ის ნაწილები სადაც სამეზობლო მიჯნიდან დაშორება იყო 10 მეტრზე ნაკლები. "5"-"1" ფასადი, 36.90 ნიშნულიდან, სამეზობლო მიჯნიდან დაშორებულია 10 მეტრზე მეტით, ხოლო 36.90 ნიშნულის ქვევით "5"-"1" ფასადი პასუხობს დადგენილ ნორმებს.



განმარტება:
დაპორექტირებული ჯვანძი №4
36.90 ნიშნულიდან, "5"- "1" ფასადზე ირღვეოდა სამეზობლო მიჯნა. დაპორექტირდა ფასადის ის ნაწილები სადაც სამეზობლო მიჯნიდან დაშორება იყო 10 მეტრზე ნაკლები. "5"-"1" ფასადი, 36.90 ნიშნულიდან, სამეზობლო მიჯნიდან დაშორებულია 10 მეტრზე მეტით, ხოლო 36.90 ნიშნულის ქვევით "5"-"1" ფასადი პასუხობს დადგენილ ნორმებს.


პროექტის ეტაპი	არქიტექტურული ნაწილი
შენობის დანიშნულება	რეზიდენტი (მრავალბინიანი)
მისამართი	საქართველო, ქ. თბილისი, 300 არაგვისის ქ. №22
ნომერი	61.01.2016
	სს 402031868

ნომერი	---
თარიღი	
შენიშვნა	
თარიღი	01/27/2018

დირექტორი	ზ. სურგულაძე	
პროექტის ავტორი	ზ. სურგულაძე	
პროექტის ავტორი	დ. ვეფხვიძე	
დამამუშავა	დ. ვეფხვიძე	

L.T.D. Surgula
Architecture, Interior, Product Design,
Dudashvili str, 9
Tel: +995 568 99 60 60
Email: 7762215@gmail.com
Website: www.surgula.com



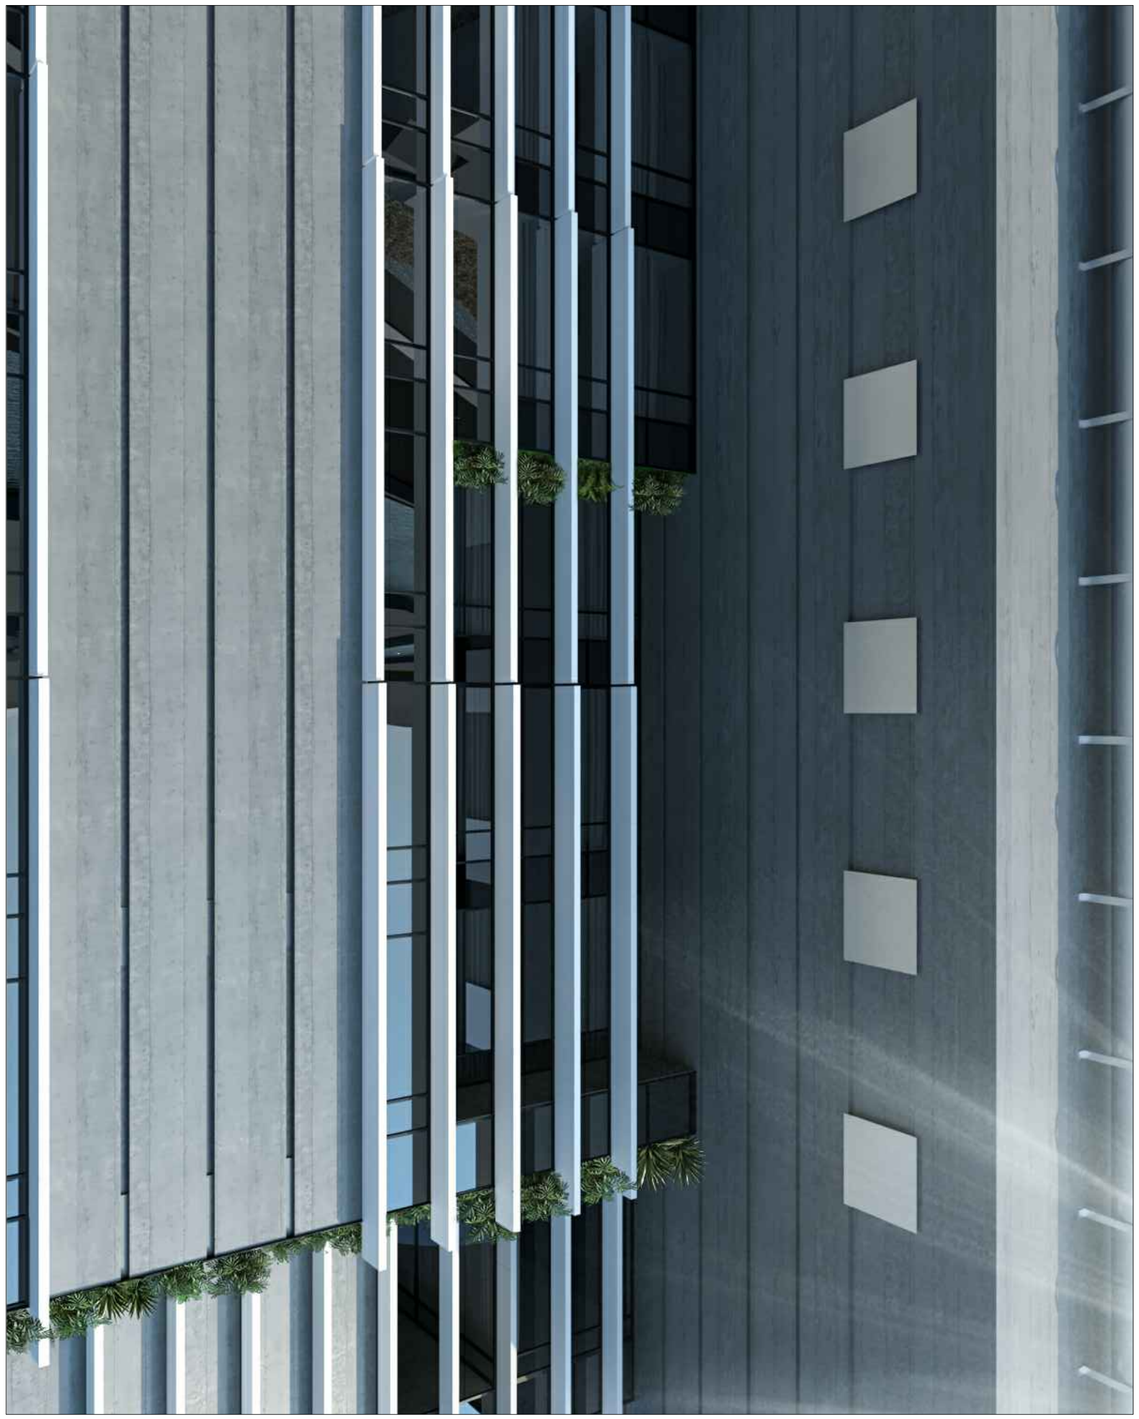





L.T.D. Surgula
Website: www.surgula.com