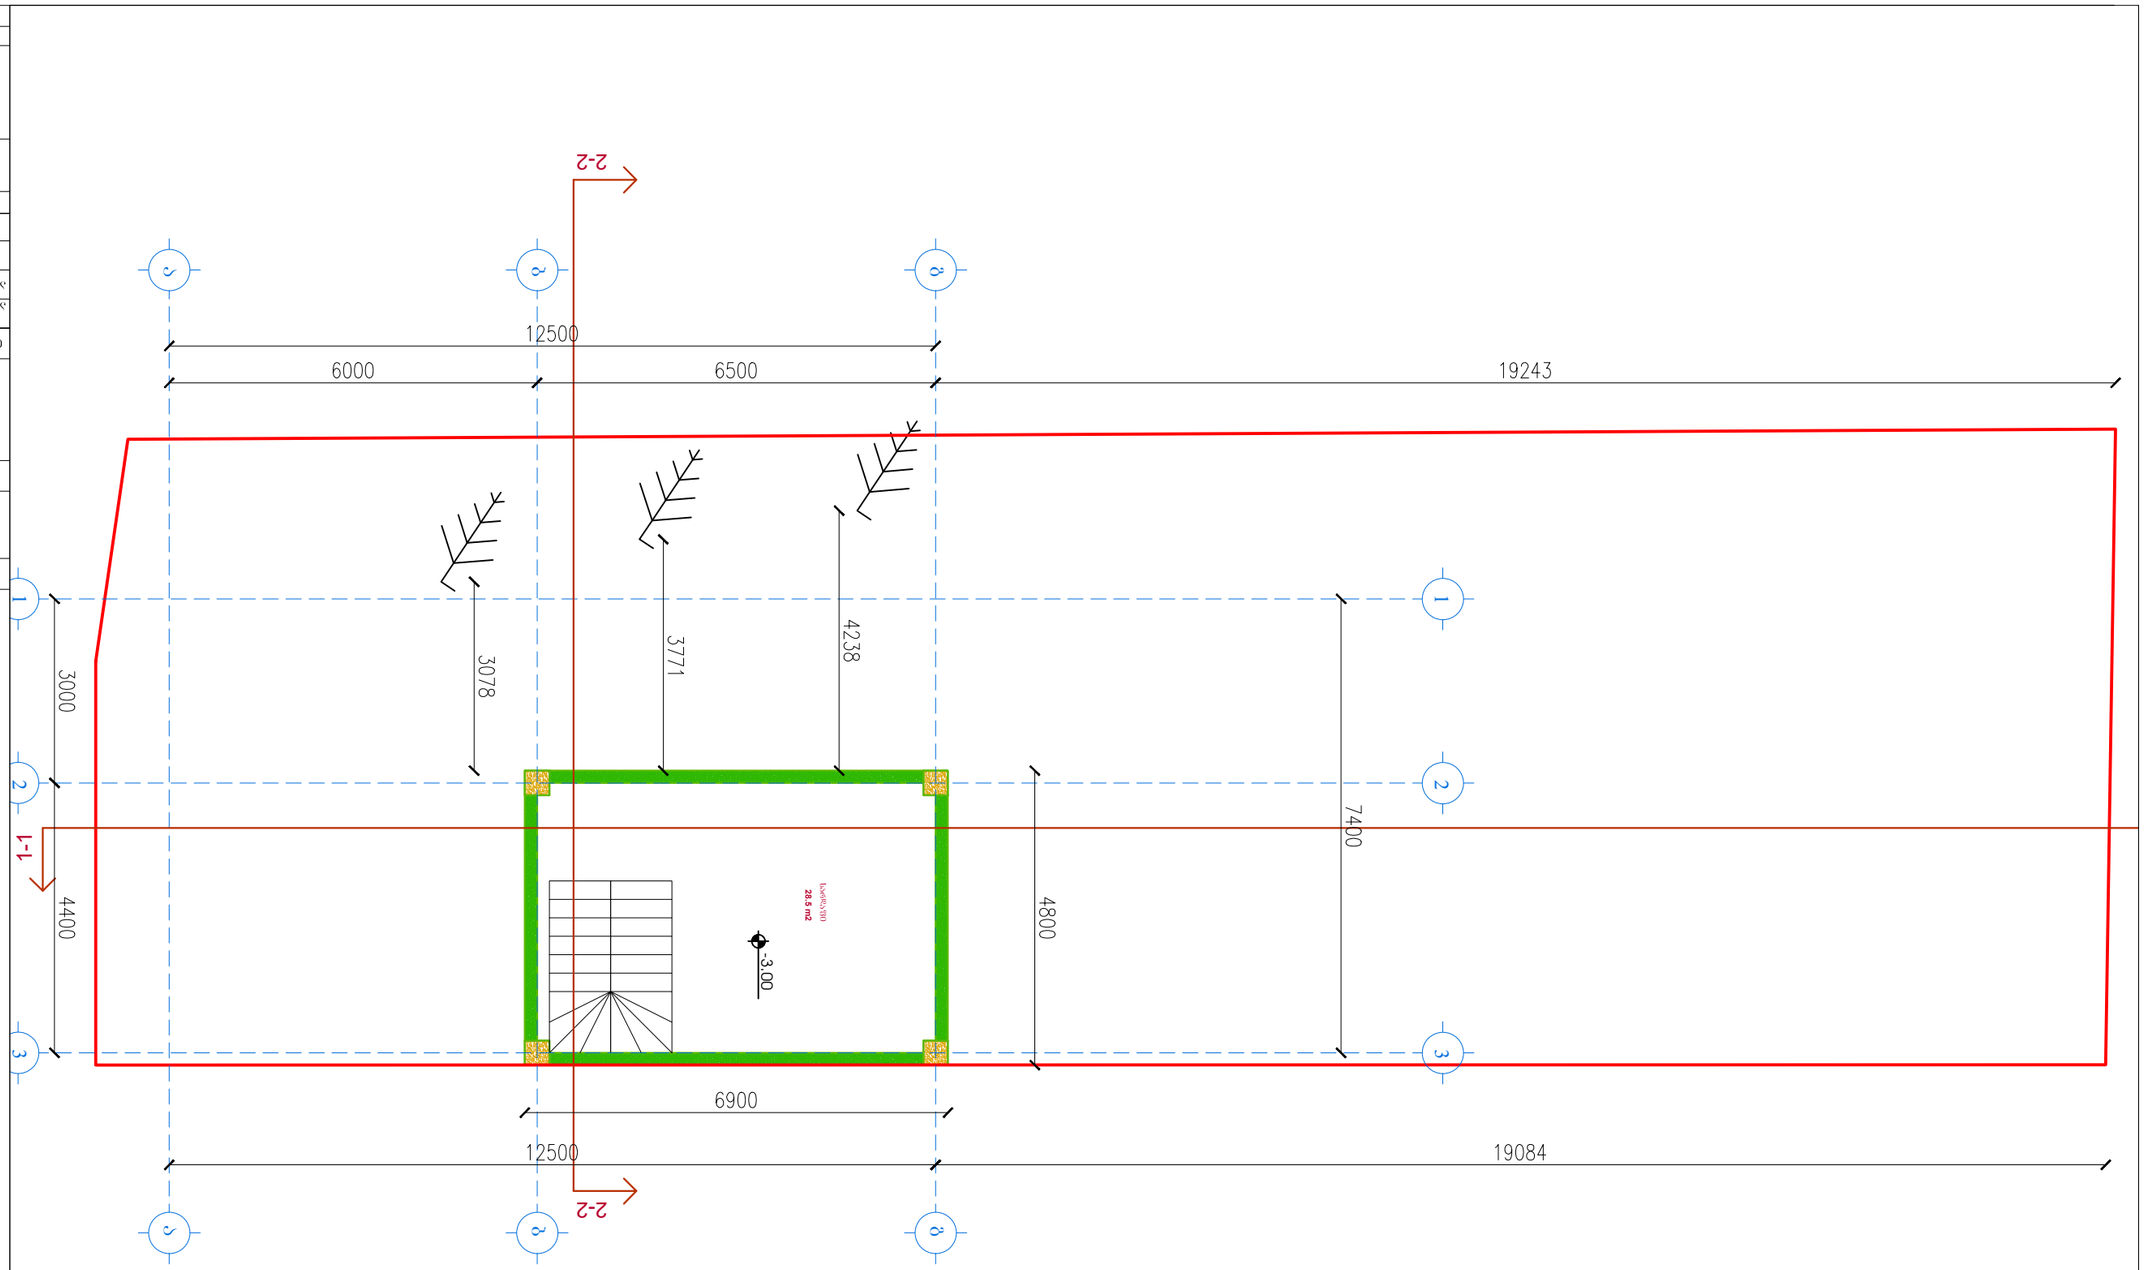





-3.00 ნიშნულისთვის

შემსრულებელი	1:100	ფურც.	ფურცლების
მასშტაბი	01/02/18	7	18






ნახაზის დასახელება


ავტორი

ფორმატი A3







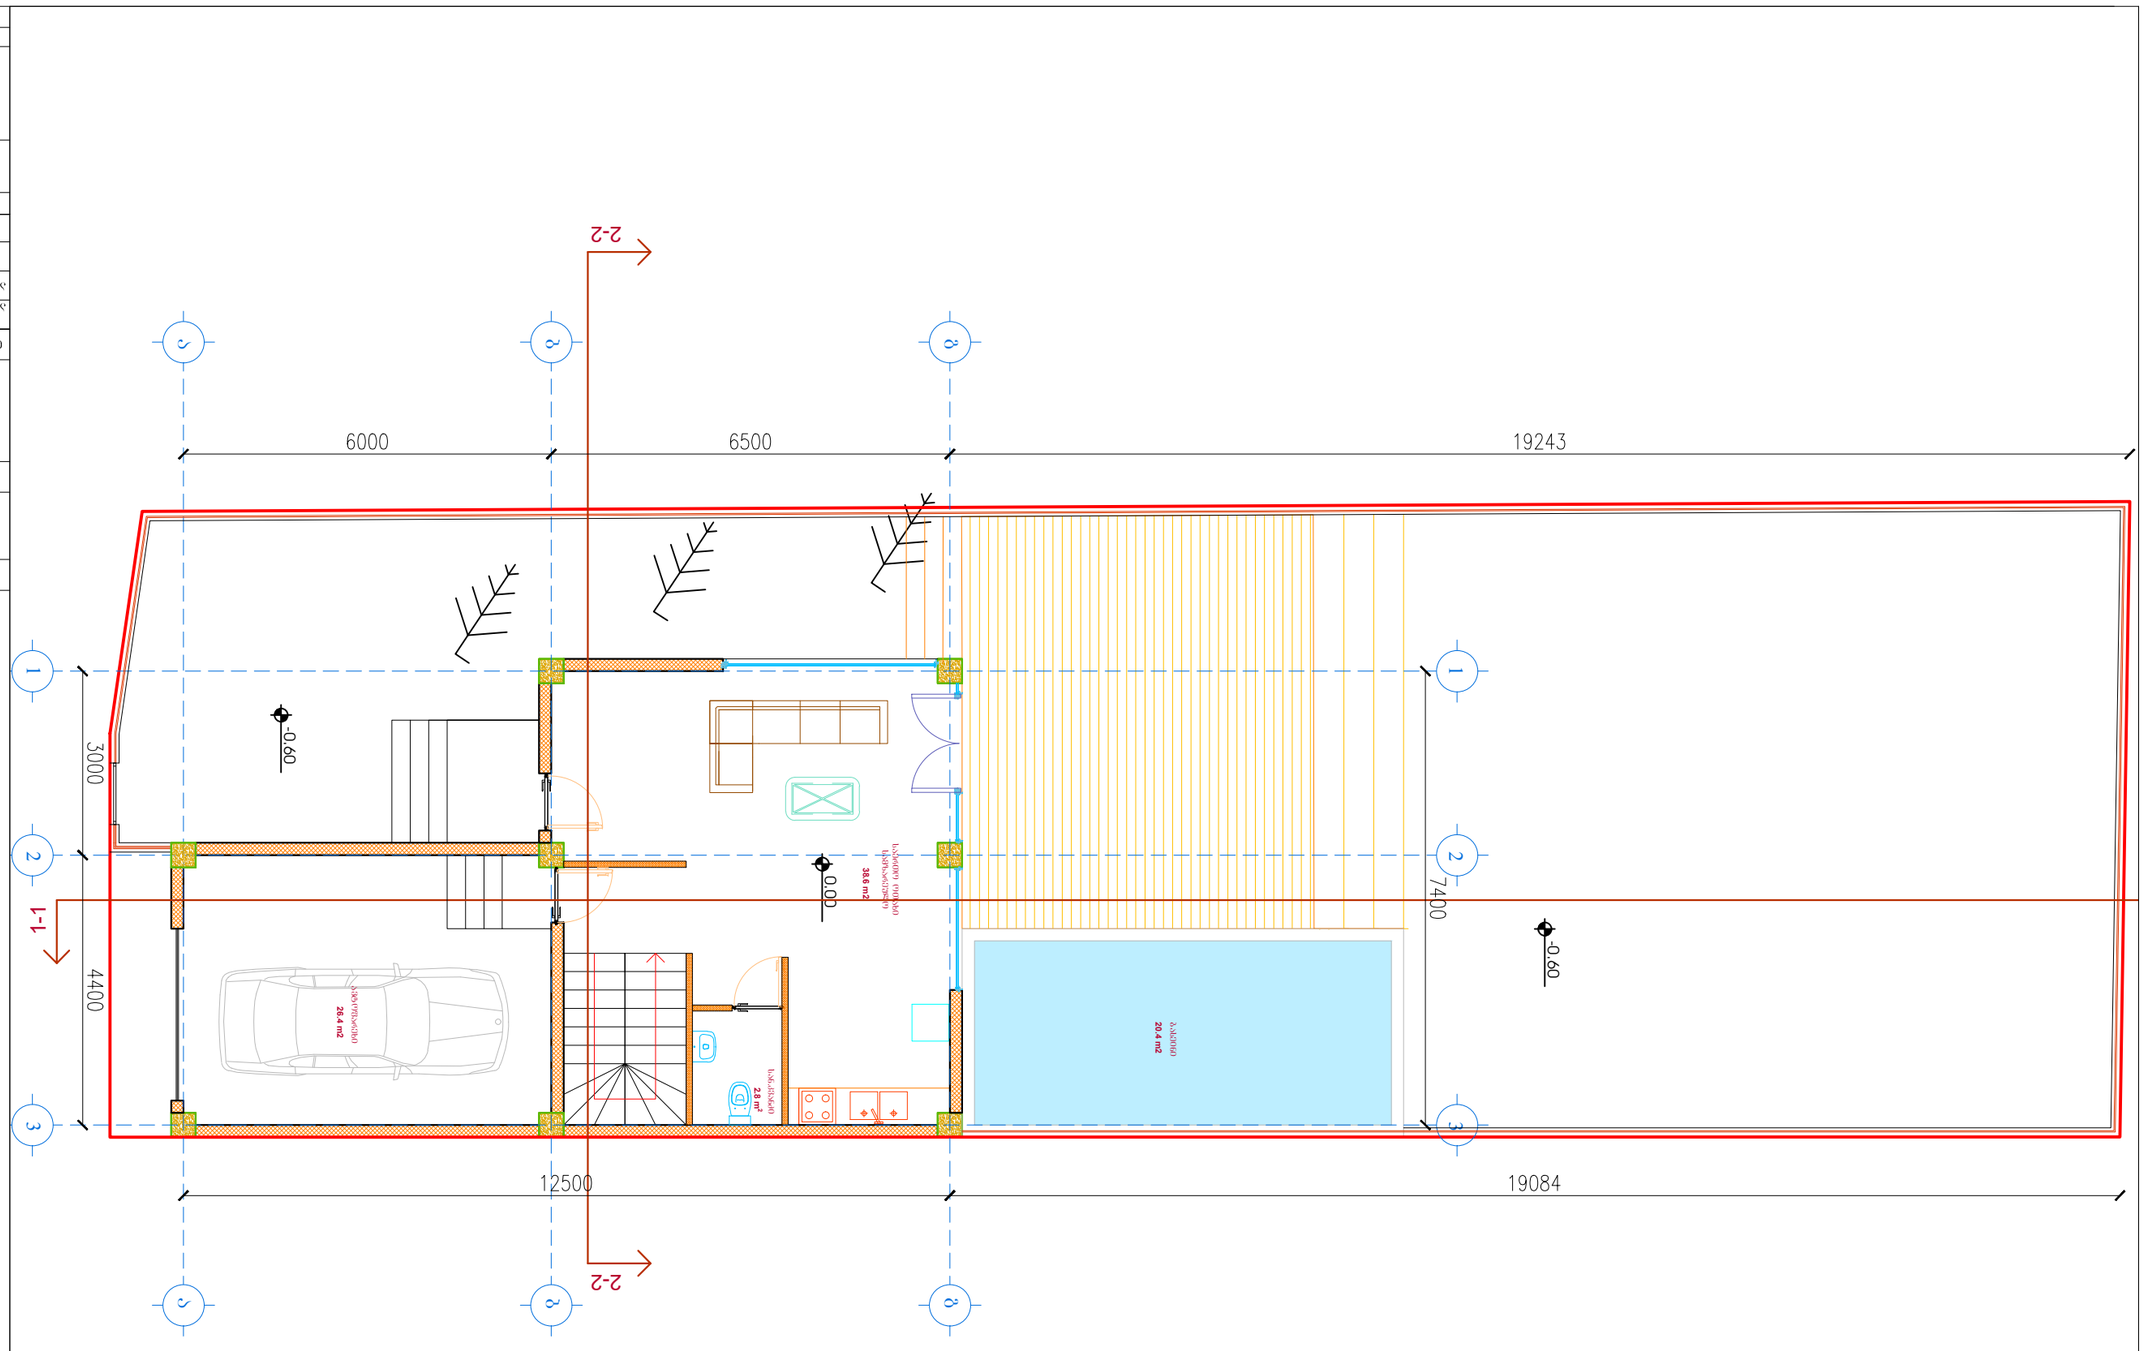


ქალაქ თბილისის მუნიციპალიტეტის ტერიტორიაზე, ქუჩა ცხვედაძის №21 ბინათმშენებლობა
(საკად. კოდი 01.20.01.010.434)






ფორმატი A3

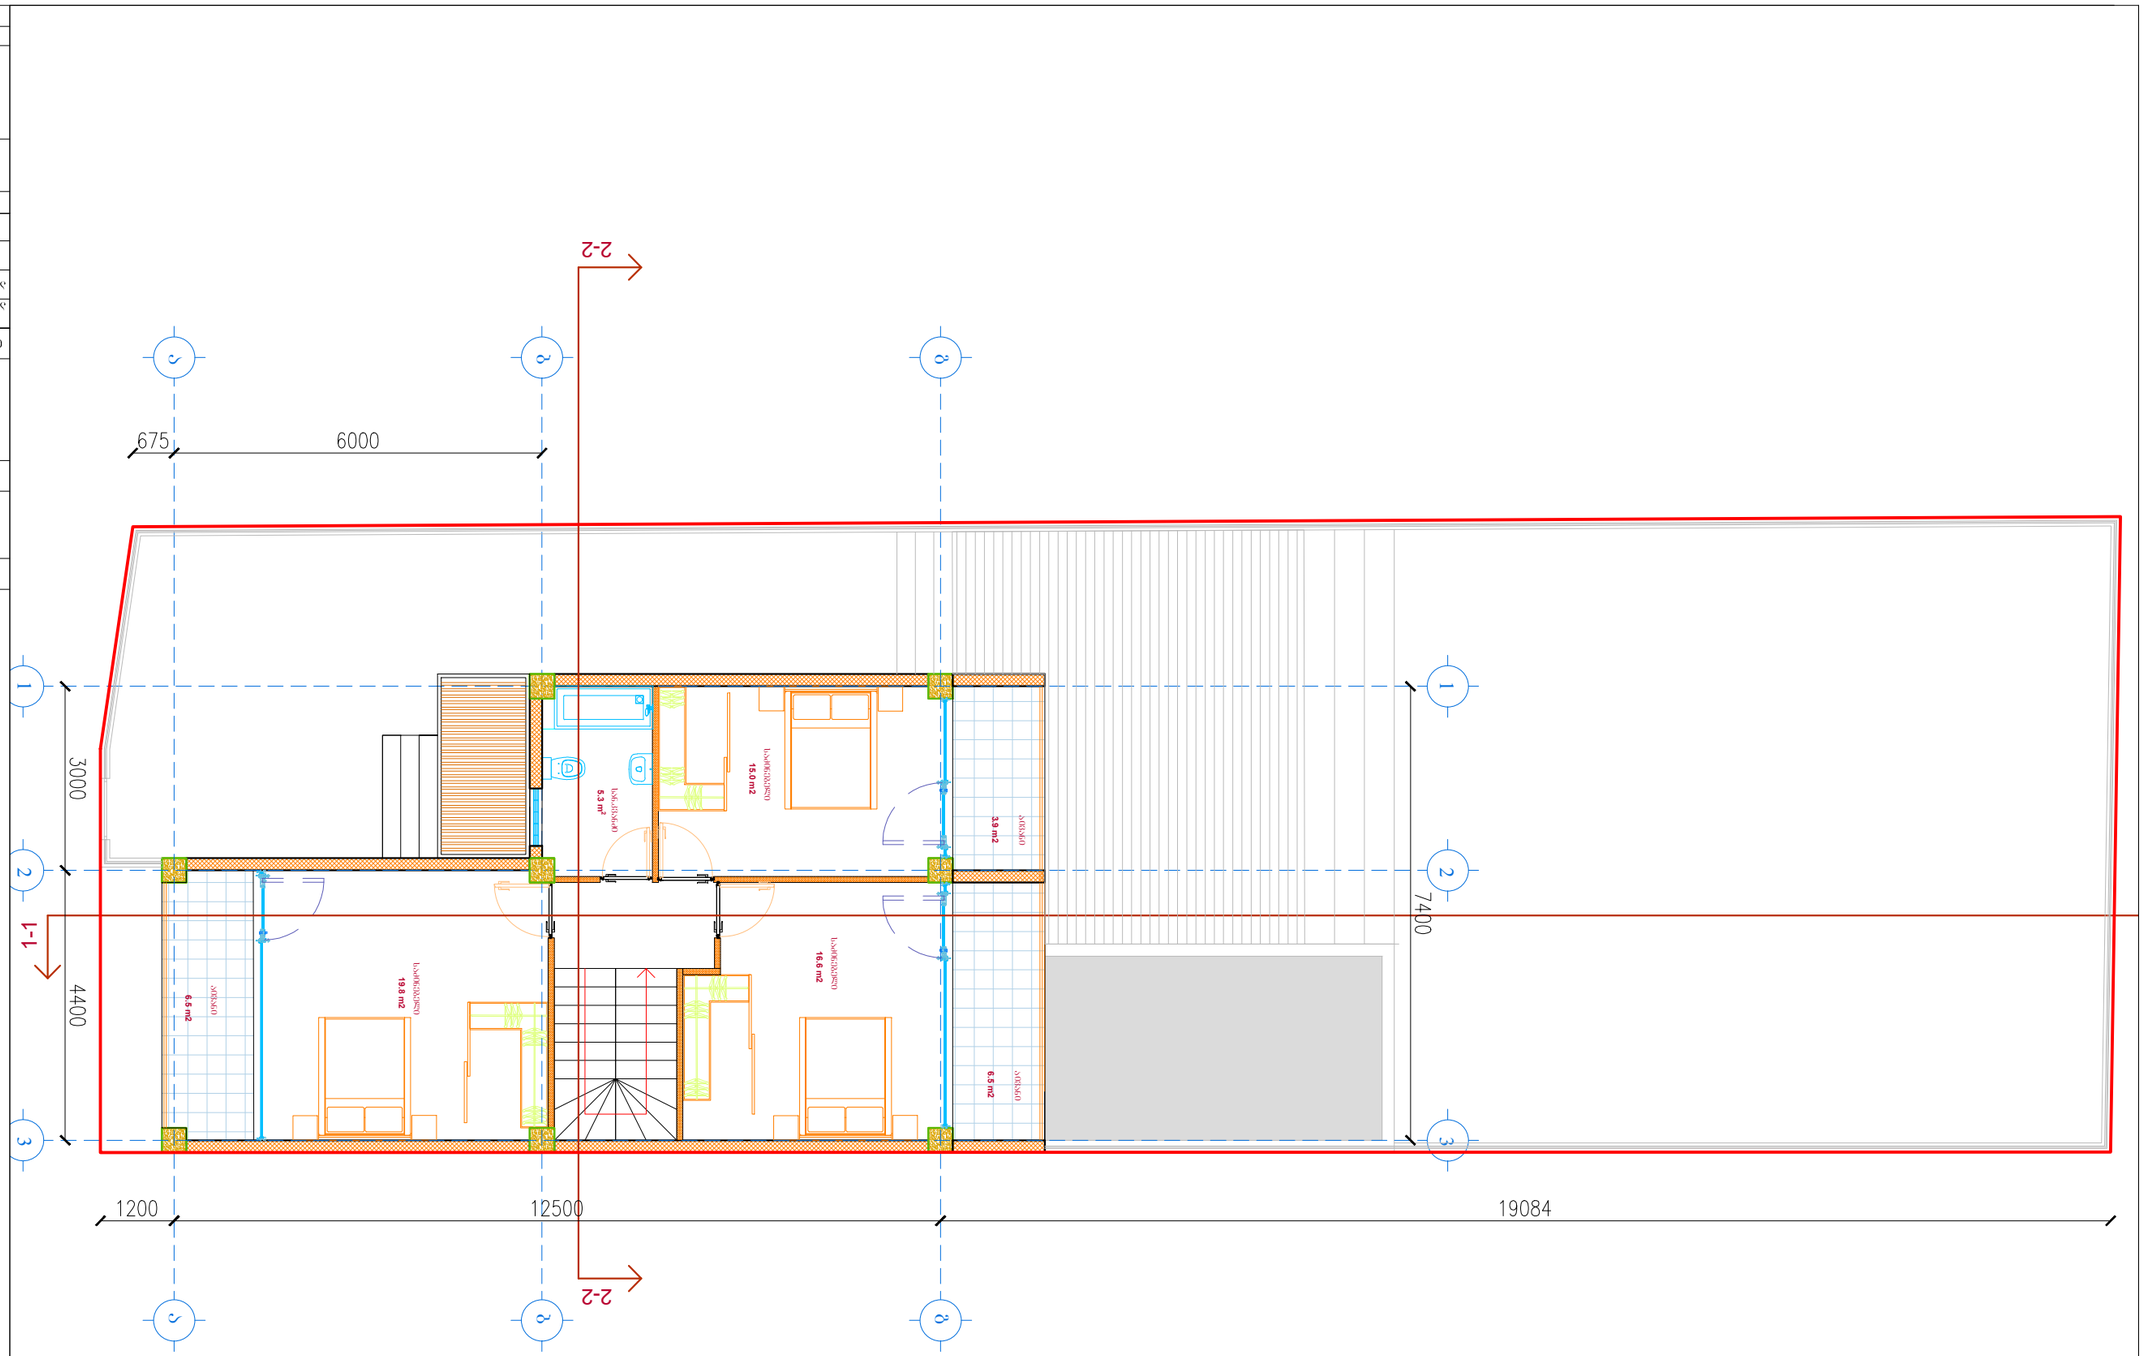



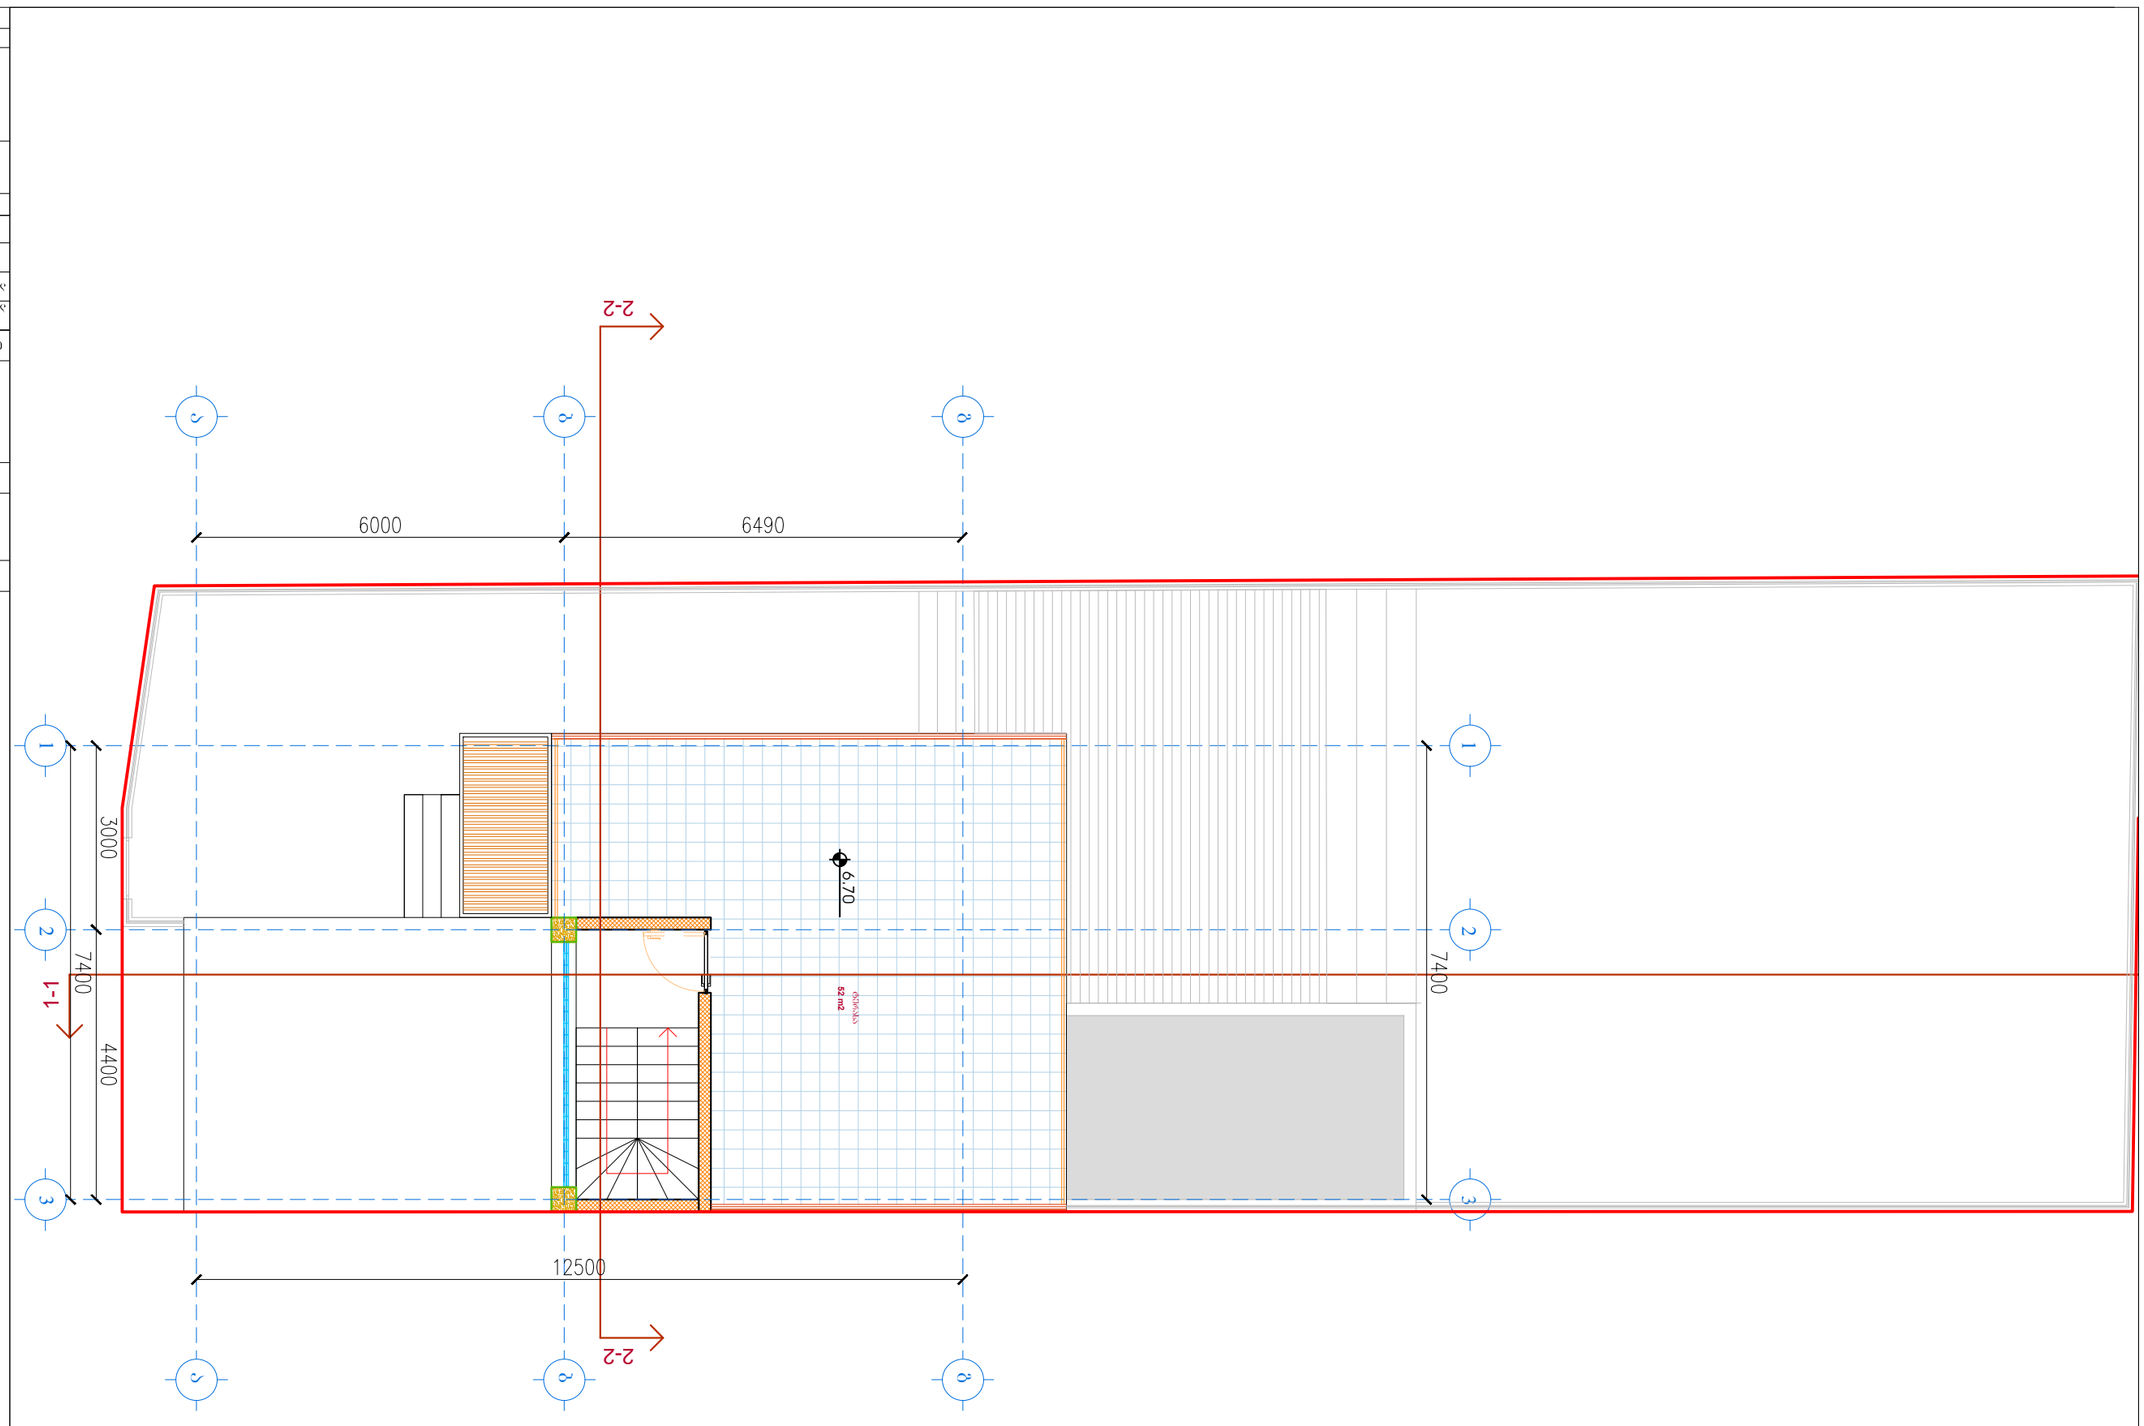


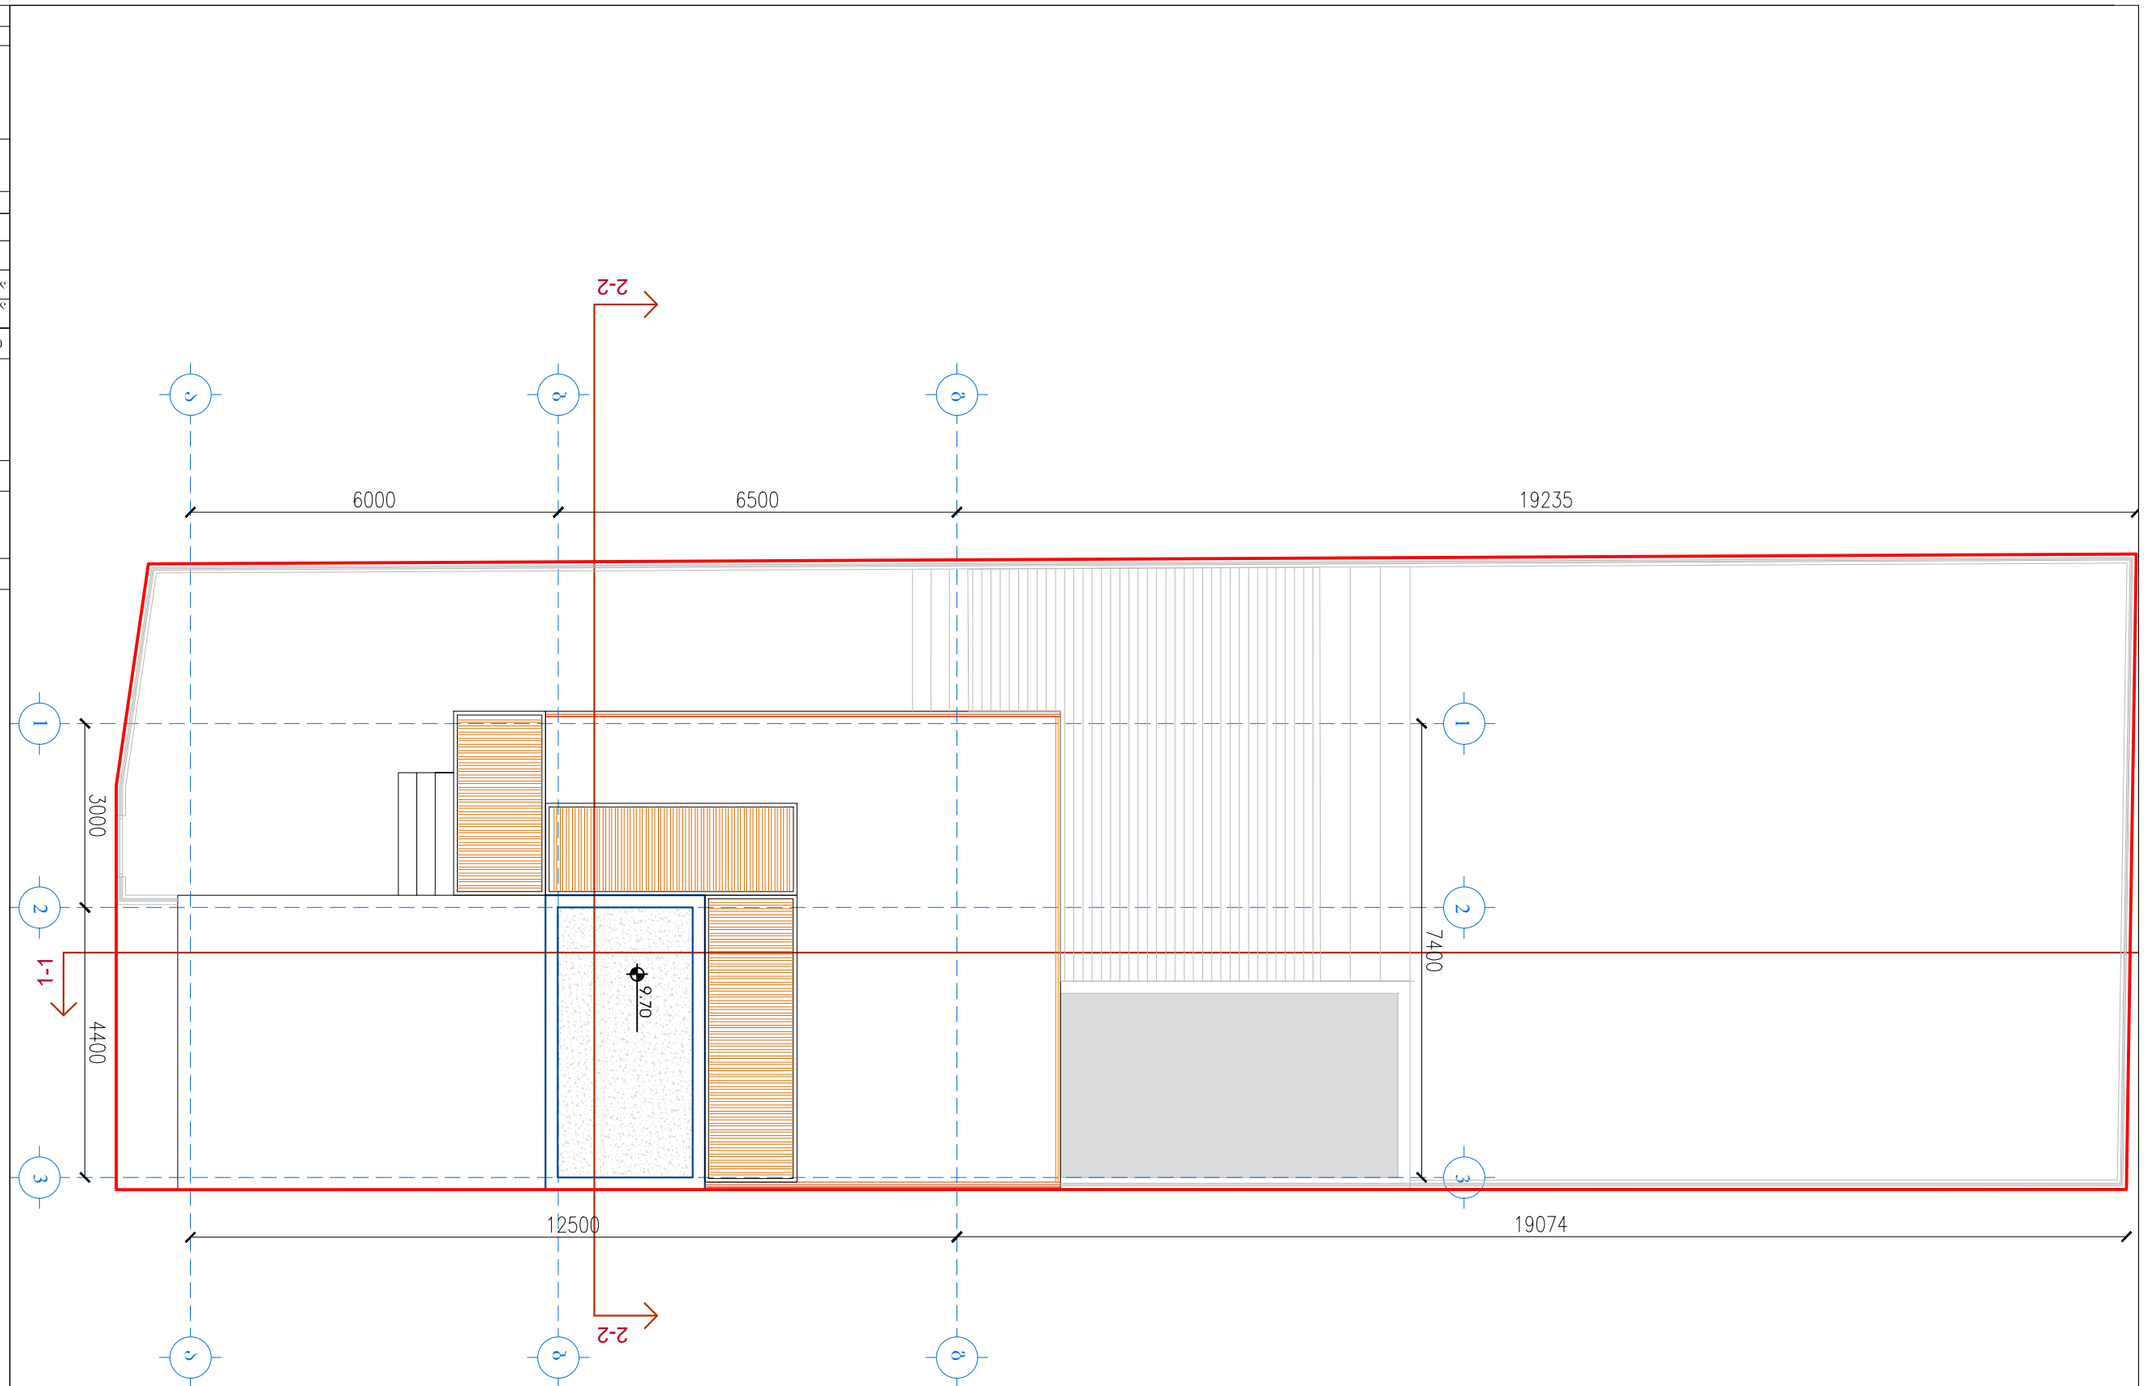


ქალაქ თბილისის მუნიციპალიტეტის ტერიტორიაზე მდებარე ნაკვეთის (ს/კ 01.20.01.010.434) გენერალური გეგმა

ნახაზის დასახელება

ნახაზის ნომერი

ფორმატი	მასშტაბი	ფურცლების რაოდენობა
A3	1:100	18

- 20 სმ სიმაღლის
- 10 სმ სიმაღლის
- ბეტონის
- ასფალტის
- ტროტუარის
- ბეტონის ფილა
- ასფალტის საფარი
- ნაგებობის ფარგლები
- ნაკვეთის საზღვრები
- მიმდებარე ტერიტორიის ათვისების პირობები

ავტორი ან ორგანიზაცია