PRODUCED BY AN AUTODESK EDUCATIONAL PRODUCT

488950 489000 489050 489100

4615200 4615150 4615100 4615050

ტოპოგეგმა

011710012075 011710012076 011710012038 011710012037 011936001224 011710012101 011936001084 011936001123 011936001162 011710012133 011936001163 011936001037 011710012050 011719012093 011710012007 011710012041 011710008037 011710012051

01.17.10.012.010
25636 .83.0

D=2000

ასფალტის გზა

ა(ა)ა

პირობითი აღნიშვნები

- რეგისტრირებული მიწის ნაკვეთის საზღვრები
- შენობა
- 500 სიმაღლის ჩრჩილი
- ელ. ბოძი
- ბუჩქი
- ფოთლოვანი ხე
- ნაძვისებრი ხე
- ჭა
- ბეტონის კედელი
- საქრელი კედელი
- მავთულის ზღუდე
- ლითონის ზღუდე
- კანალიზაციის მილი
- წყლის მილი
- ინტერნეტის კაბელი
- მომავალში მიწის ნაკვეთის საზღვრები

00
+ 00
UTM სისტემის კოორდინატები

ნაკვეთის საზღვრები მითითებულია დამკვეთის მიერ


ობიექტის მისამართი: ქ. თბილისი, მ. ლალიძის ქ. №7

ო/მ ეზო არე გებელია

დირექტორი		მ.გებელია
დამკვეთი		სს 2551 "ფენიქს-2"
მომზადების თარიღი	18.01.2018	მასშტაბი: 1:1000

PRODUCED BY AN AUTODESK EDUCATIONAL PRODUCT

არსებული გენგეგმა ზოკო საფუძველზე მ. 1:500

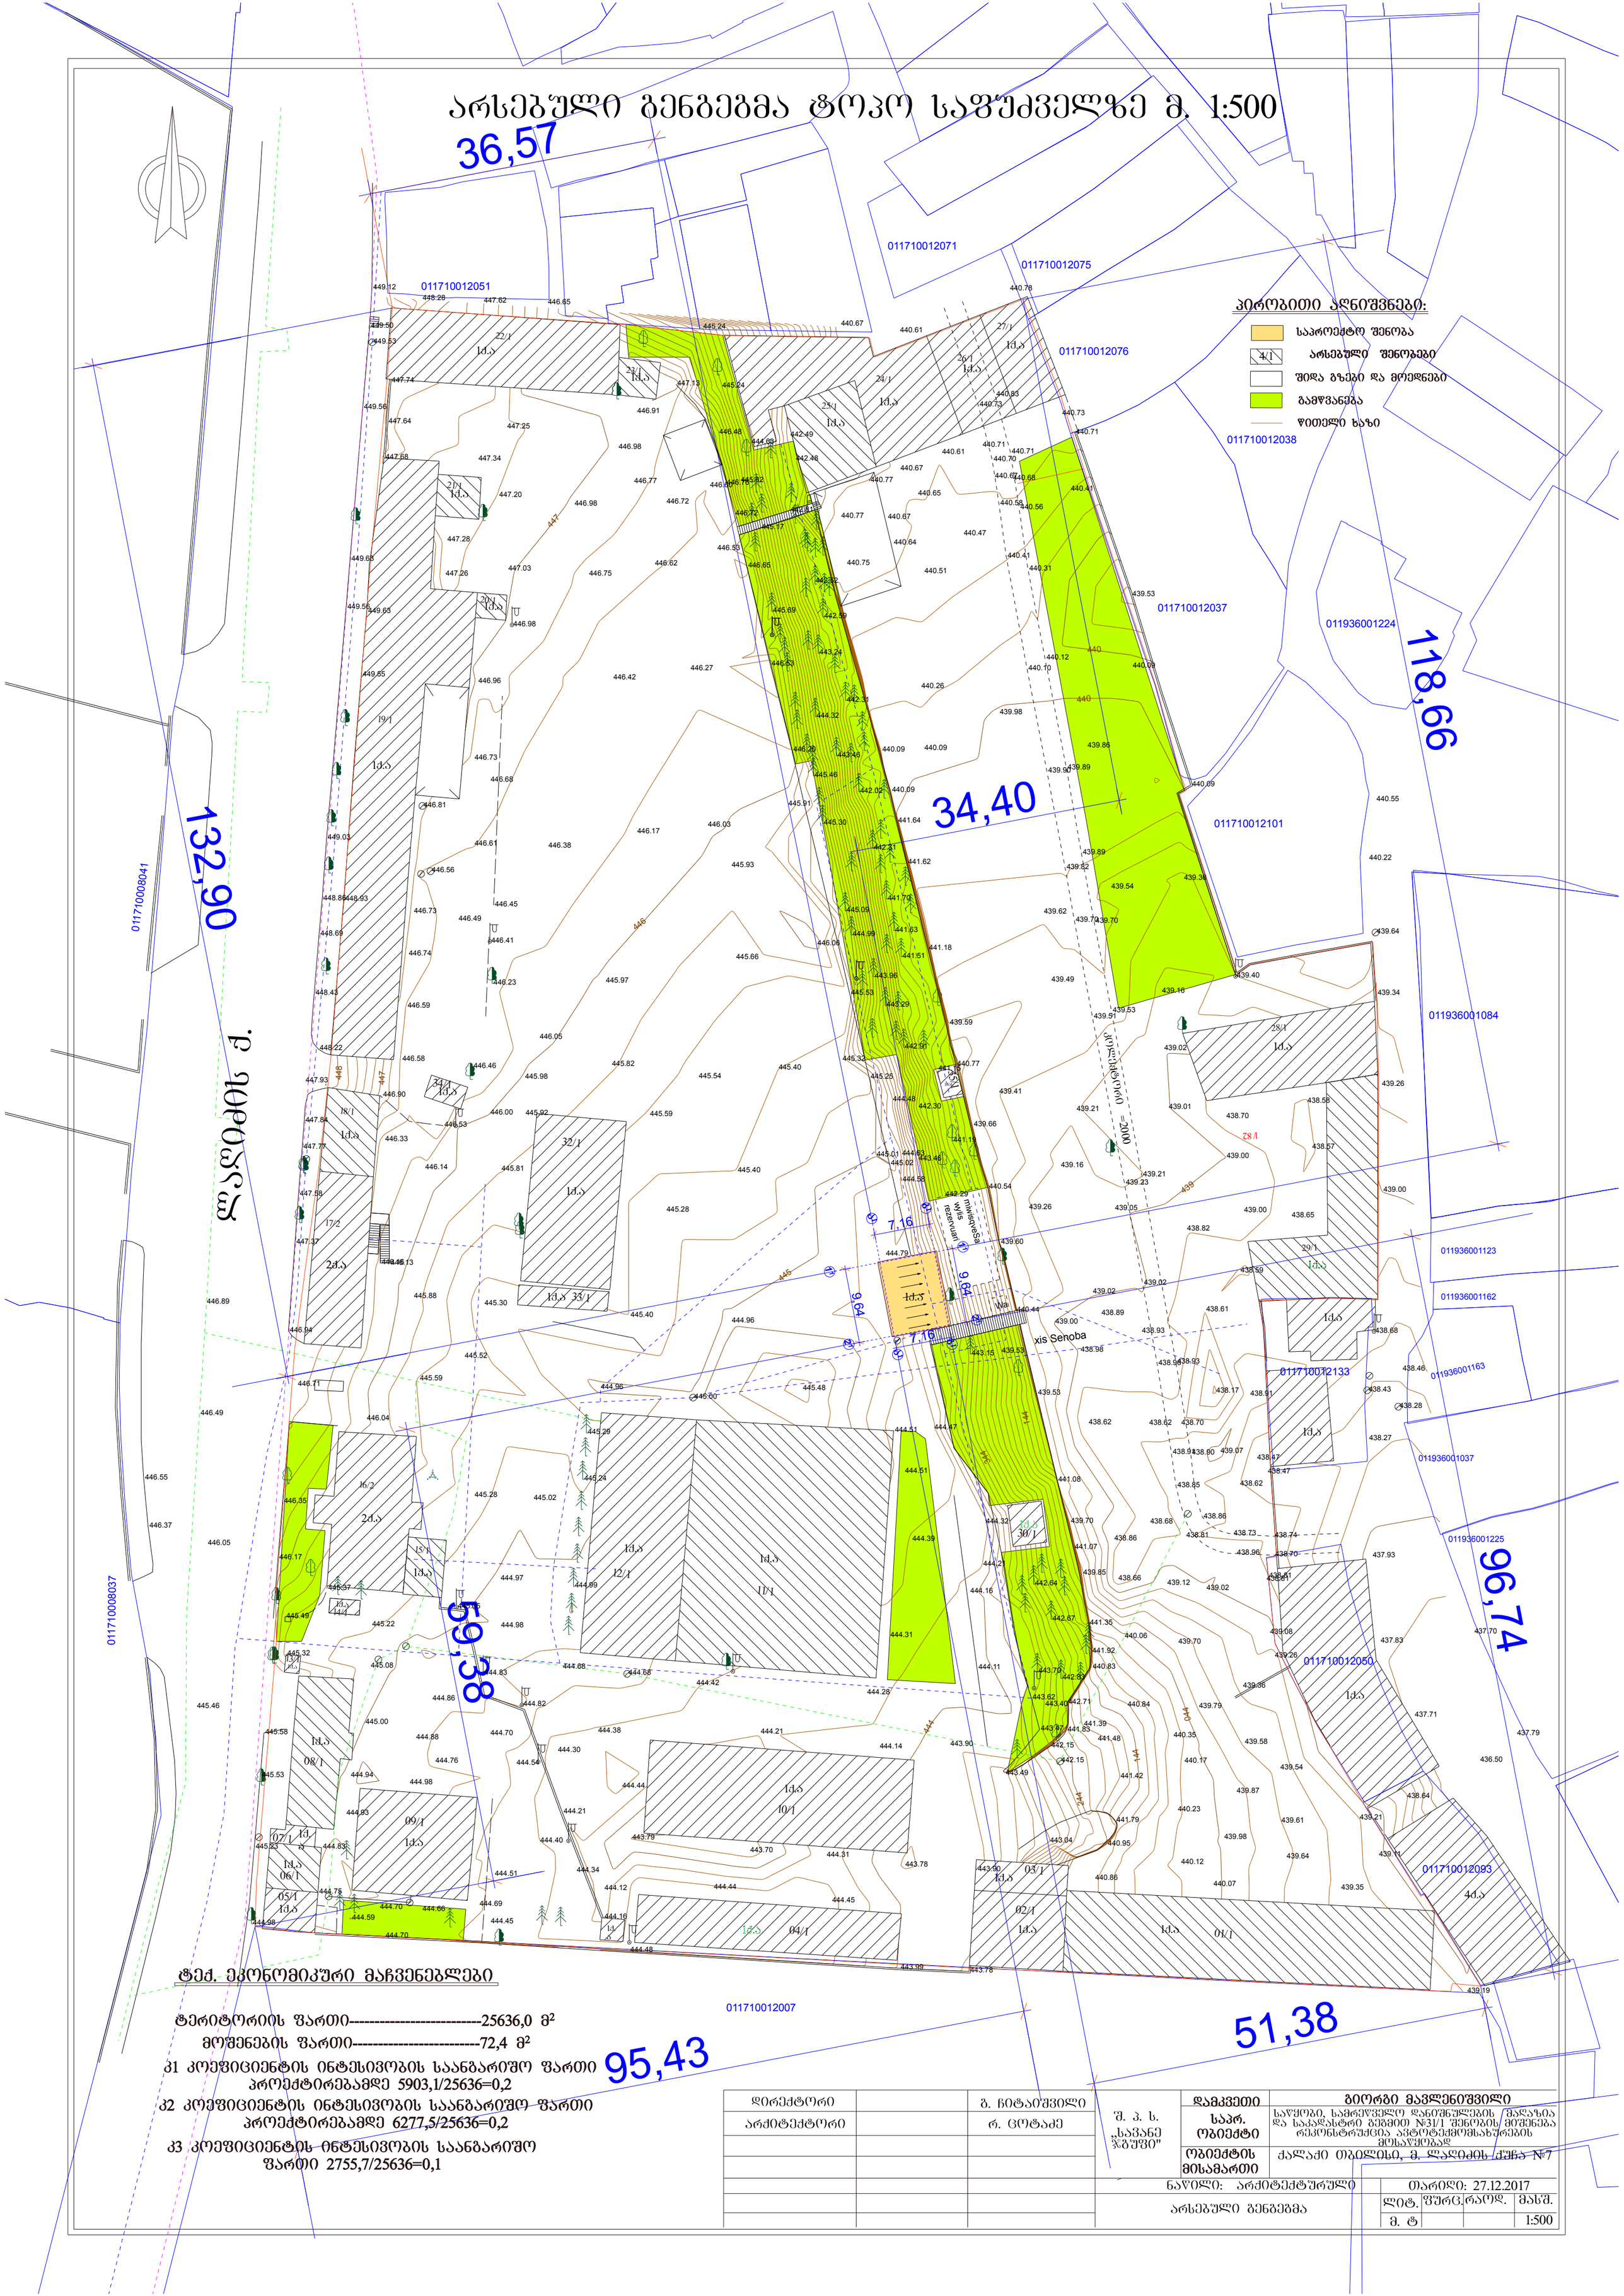

ტექ. ეკონომიკური მაჩვენებლები

ტერიტორიის ფართი----------25636,0 მ²

მოშენების ფართი----------72,4 მ²


კ1 კოეფიციენტის ინტესივობის საანგარიშო ფართი
პროექტირებამდე 5903,1/25636=0,2

კ2 კოეფიციენტის ინტესივობის საანგარიშო ფართი
პროექტირებამდე 6277,5/25636=0,2

კ3 კოეფიციენტის ინტესივობის საანგარიშო
ფართი 2755,7/25636=0,1

დირექტორი		გ. ჩიტაიშვილი	შ. პ. ს. „სავანე ჯგუფი"	დამკვეთი	გიორგი მავლენიშვილი
არქიტექტორი		რ. ცოტაძე		საპრ. ობიექტი	საყოფაც, სამრეწველო დანიშნულების მაღაზია და საკაფასტრო ბეგმით №31/1 შენობის მიშენება რეკონსტრუქცია ავტოტექმომსახურების მოსაწყობად
				ობიექტის მისამართი	ქალაქი თბილისი, მ. ლალიძის ქუჩა №7
				ნაწილი: არქიტექტურული	თარიღი: 27.12.2017
			არსებული გენგეგმა		ლიტ. / შურც.რაოდ. / მასშ.
					მ. ტ / / 1:500

საპროექტო გენგეგმა ტოპო საფუძველზე მ. 1:500

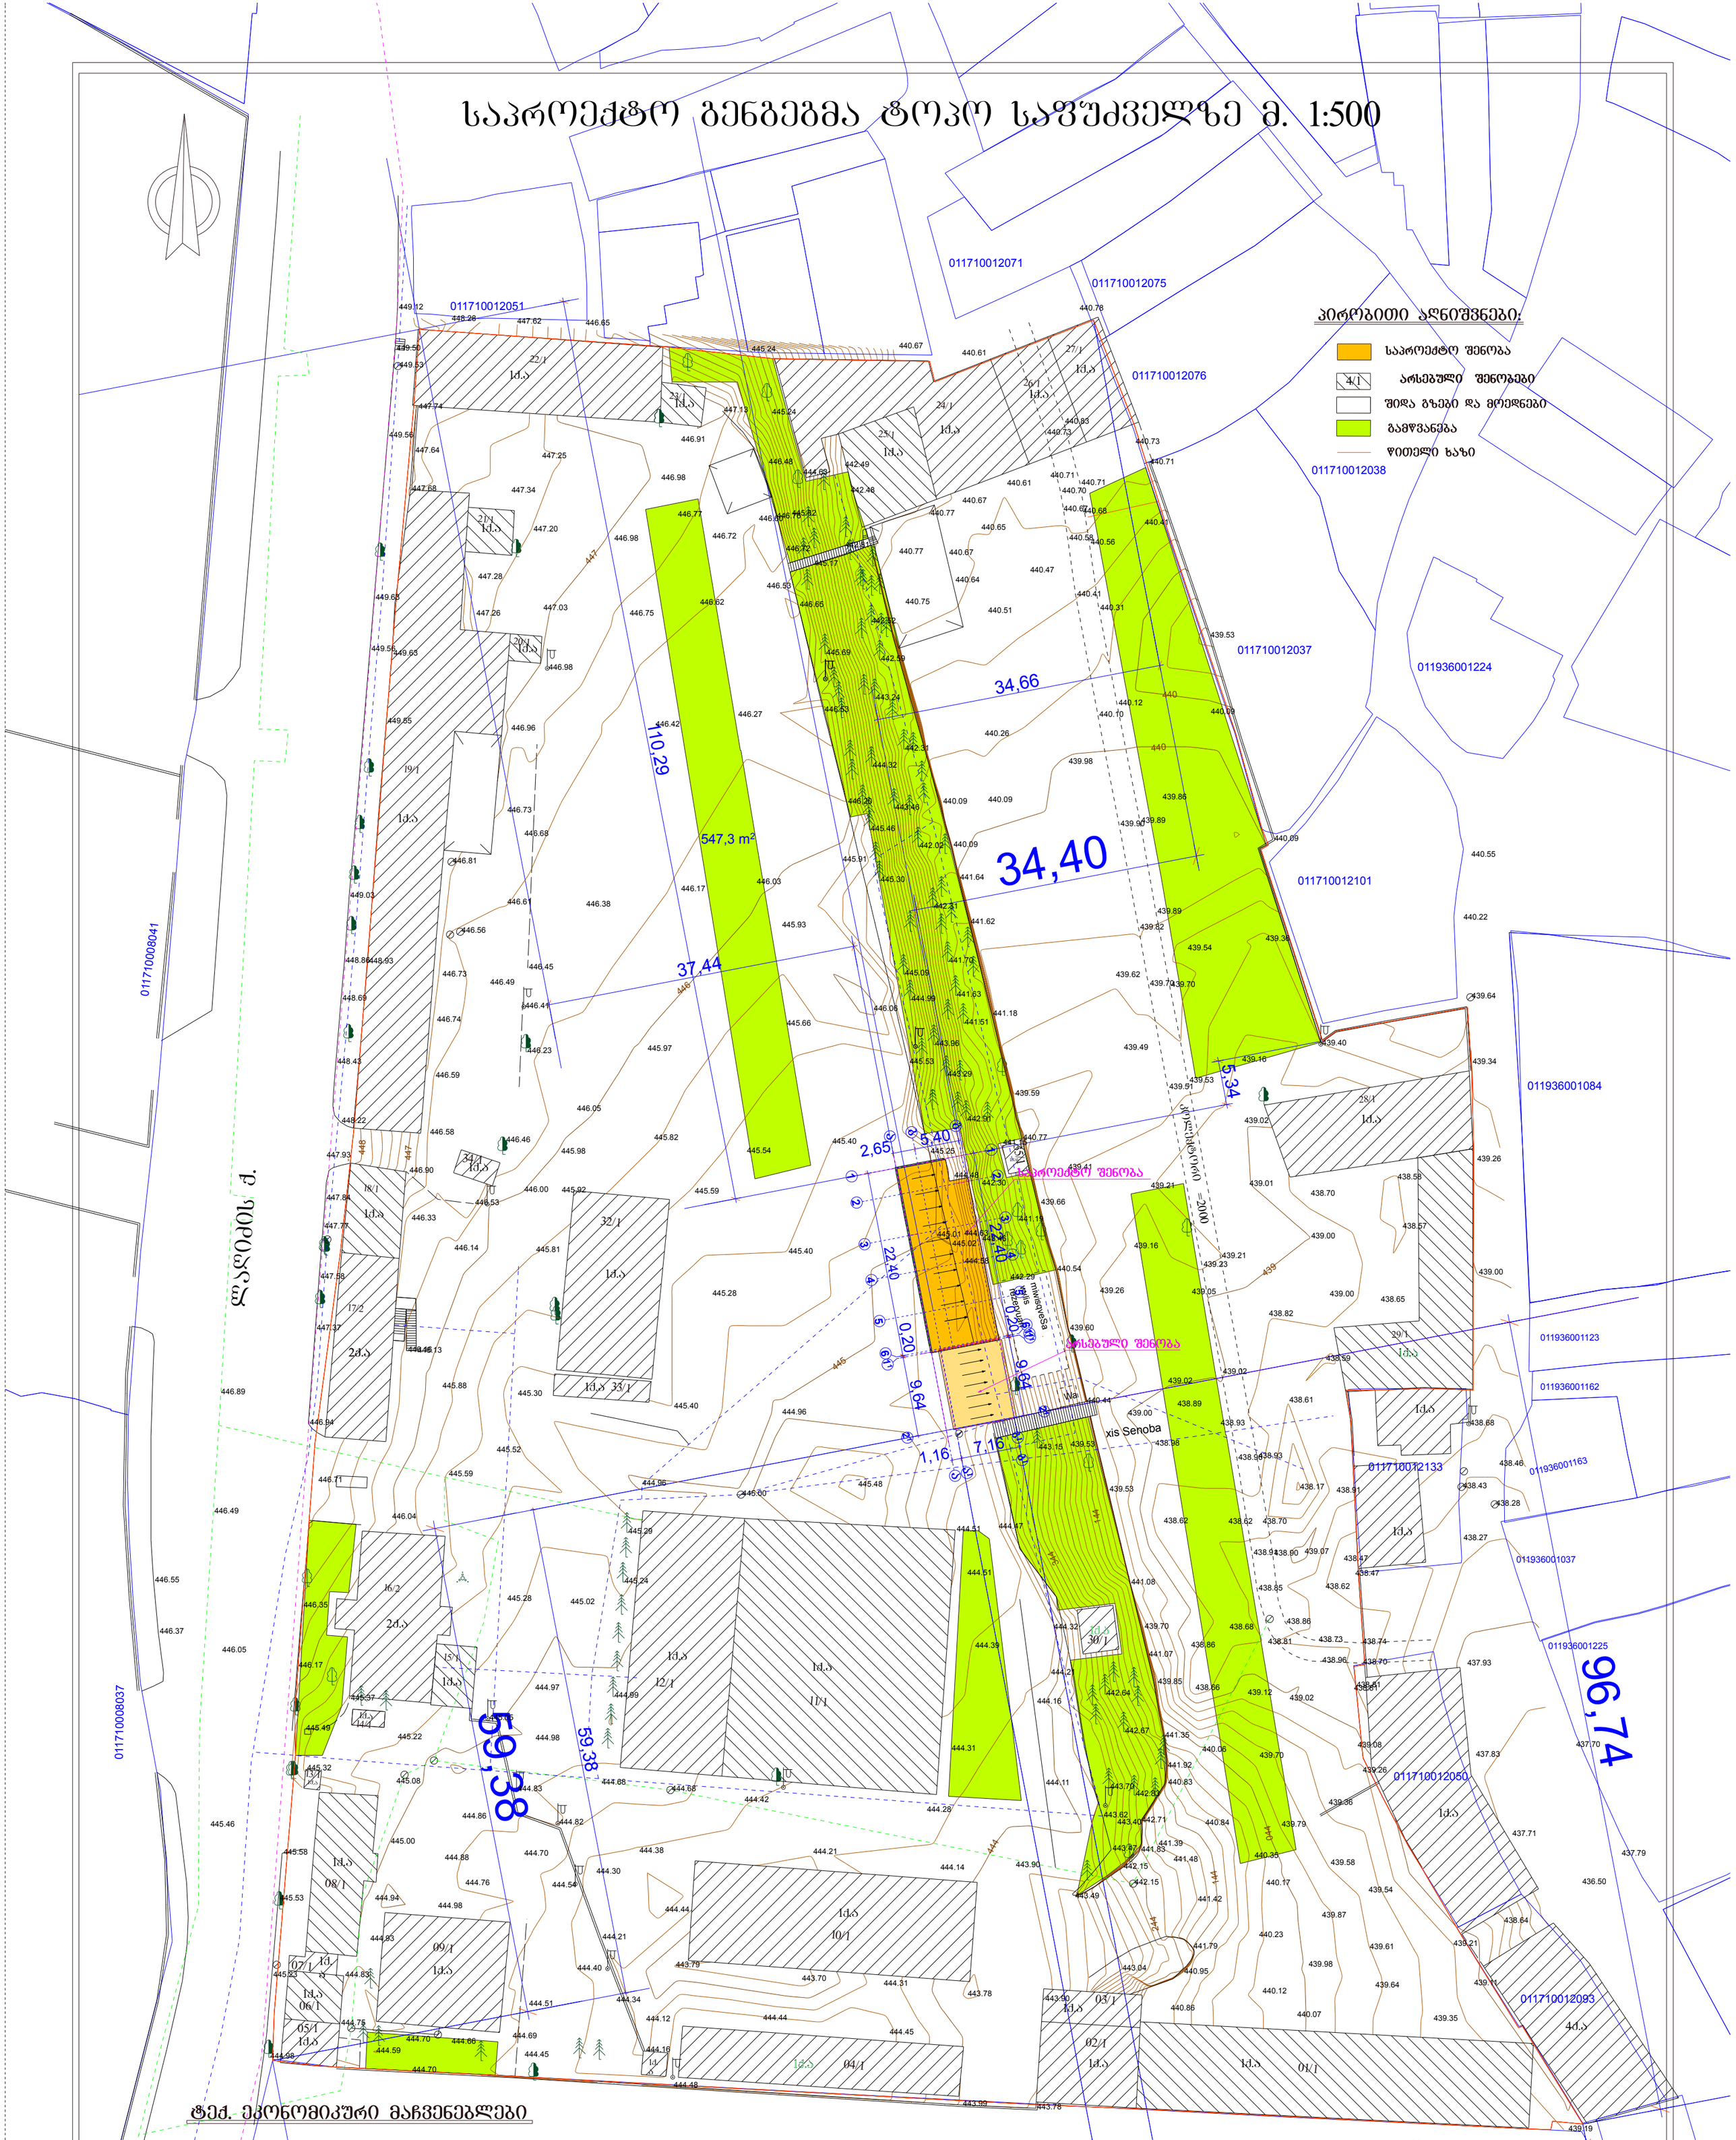

დირექტორი		გ. ჩიტაიშვილი	შ. პ. ს. „სავანე ჯგუფი"	დამკვეთი	გიორგი მავლენიშვილი
არქიტექტორი		რ. ცოტაძე		საპრ. ობიექტი	საყოფაც, სამრეწველო დანიშნულების მაღაზია და საკაფასტრო ბეგმით №31/1 შენობის მიშენება რეკონსტრუქცია ავტოტექმომსახურების მოსაწყობად
				ობიექტის მისამართი	ქალაქი თბილისი, გ. ლაღიძის ქუჩა №7
				ნაწილი: არქიტექტურული	თარიღი: 27.12.2017
			საპროექტო გენგეგმა		ლიტ. / შეკვრ.რაოდ. / მასშ.
					გ. ტ / / 1:500