
არსებული ჭრილი 1-1 მ. 1:100

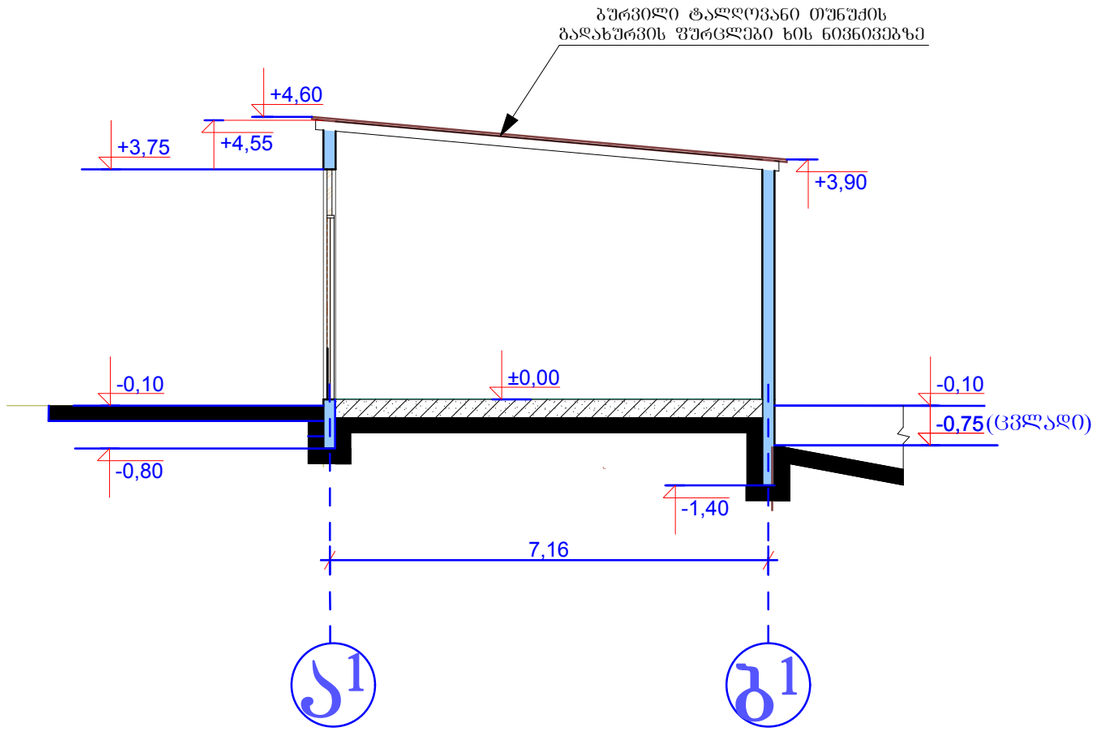


შენიშვნები

1.. ნიშნულები და ზომები მოცემულია მეტრებში

2. შენობის მიბმა საკადასტროს კუთხეების მიმართ იხილეთ გენგეგმაზე

დირექტორი		ბ. ჩიტაიშვილი	შ.პ.ს "სავანე ჯგუფი"	დამკვეთი	ბიორგი მალვენიშვილი
პრ.მთ.არქ.		ცოტაძე		საპროექტო ობიექტი	საყოფი, სამრეწველო დანიშნულების მაღაზია და საკადასტრო ბეგმით №31/1 შენობის მიშენება რეკონსტრუქცია ავტოტექმომსახურების მოსაწყობად
ავტორი		ცოტაძე		ობიექტის მისამართი	ქალაქი თბილისი, მ. ლაღიძის ქუჩა №7
				ნაწილი: არქიტექტურული	თარიღი- 06.05.2014
				არსებული ჭრილი 1-1	ლიტ. / ფურც. / რაოდ. / მასშტ.
					ტ.მ / / / 1:100

საპროექტო ჭრილი 1-1 მ. 1:100

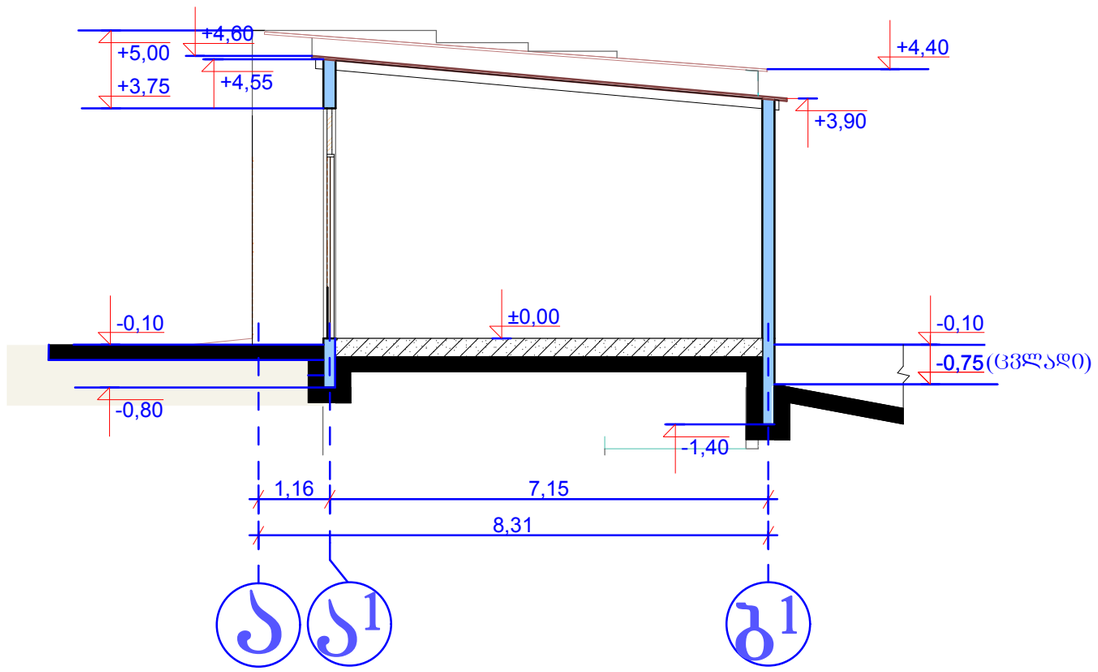


შენიშვნები

1.. ნიშნულები და ზომები მოცემულია მეტრებში

2. შენობის მიბმა საკადასტროს კუთხეების მიმართ იხილეთ გენგეგმაზე

დირექტორი		ბ. ჩიტაიშვილი	შ.პ.ს „სვანი ჯგუფი"	დამკვეთი	ბიორგი მალვენიშვილი
პრ.მთ.არქ.		ცოტაძე		საპროექტო ობიექტი	საყურე, სამრეწველო დანიშნულების მაღაზია და საკადასტრო ბეგმით №31/1 შენობის მიშენება რეკონსტრუქცია ავტომექმომსახურების მოსაწყობად
ავტორი		ცოტაძე		ობიექტის მისამართი	ქალაქი ობილისი, მ. ლაღიძის ქუჩა №7
				ნაწილი: არქიტექტურული	თარიღი- 06.12.2017
			საპროექტო ჭრილი 1-1	ლიტ.	ფურც.	რაოდ.	მასშტ.
				ტ.მ			1:100

არსებული ჭრილი 2-2 მ. 1:100

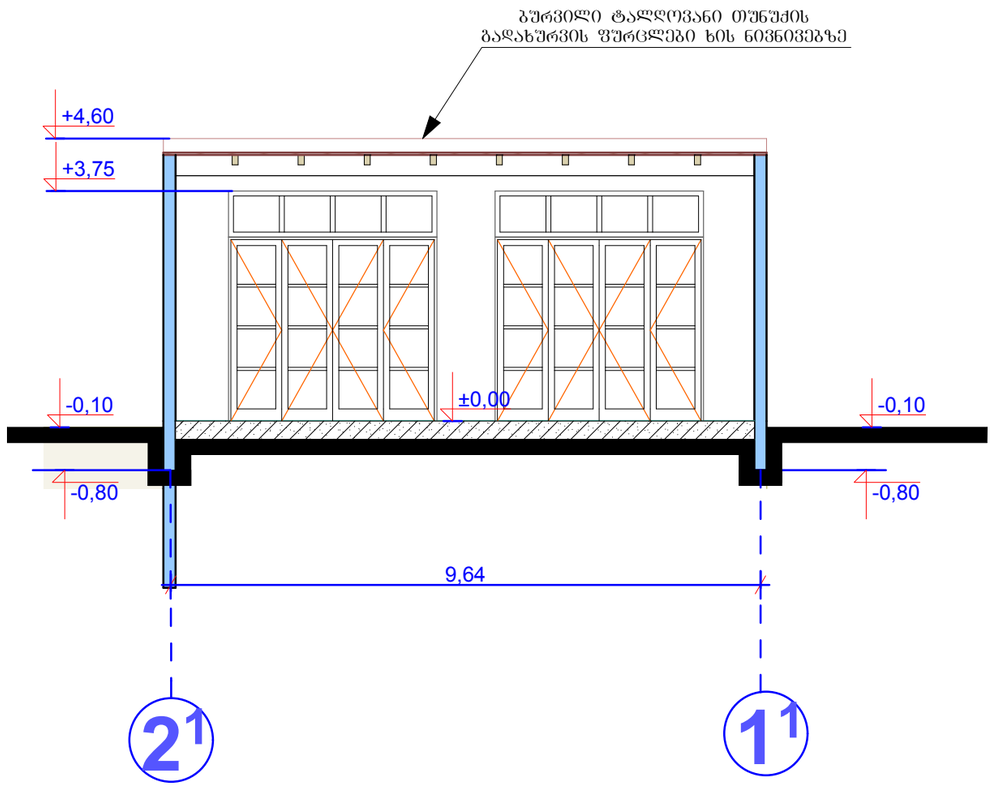


შენიშვნები

1.. ნიშნულები და ზომები მოცემულია მეტრებში

2. შენობის მიბმა საკადასტრო კუთხეების მიმართ იხილეთ გენგეგმაზე

დირექტორი		გ. ჩიტაიშვილი	შ.პ.ს „სპასან ჯგუფი"	დამკვეთი	ბიორგი მალვენიშვილი
პრ.მთ.არქ.		ცოტაძე		საპროექტო ობიექტი	საყოფაც, სამრეწველო დანიშნულების მაღაზია და საკადასტრო ბეგმით №31/1 შენობის მიშენება რეკონსტრუქცია ავტოტექმომსახურების მოსაწყობად
ავტორი		ცოტაძე		ობიექტის მისამართი	ქალაქი თბილისი, მ. ლალიძის ქუჩა №7
				ნაწილი: არქიტექტურული	თარიღი- 06.05.2014
				არსებული ჭრილი 2-2	ლიტ. ფურც. რაოდ. მასშტ.
					ტ.მ 1:100

საპროექტო ჭრილი 2-2 მ. 1:100

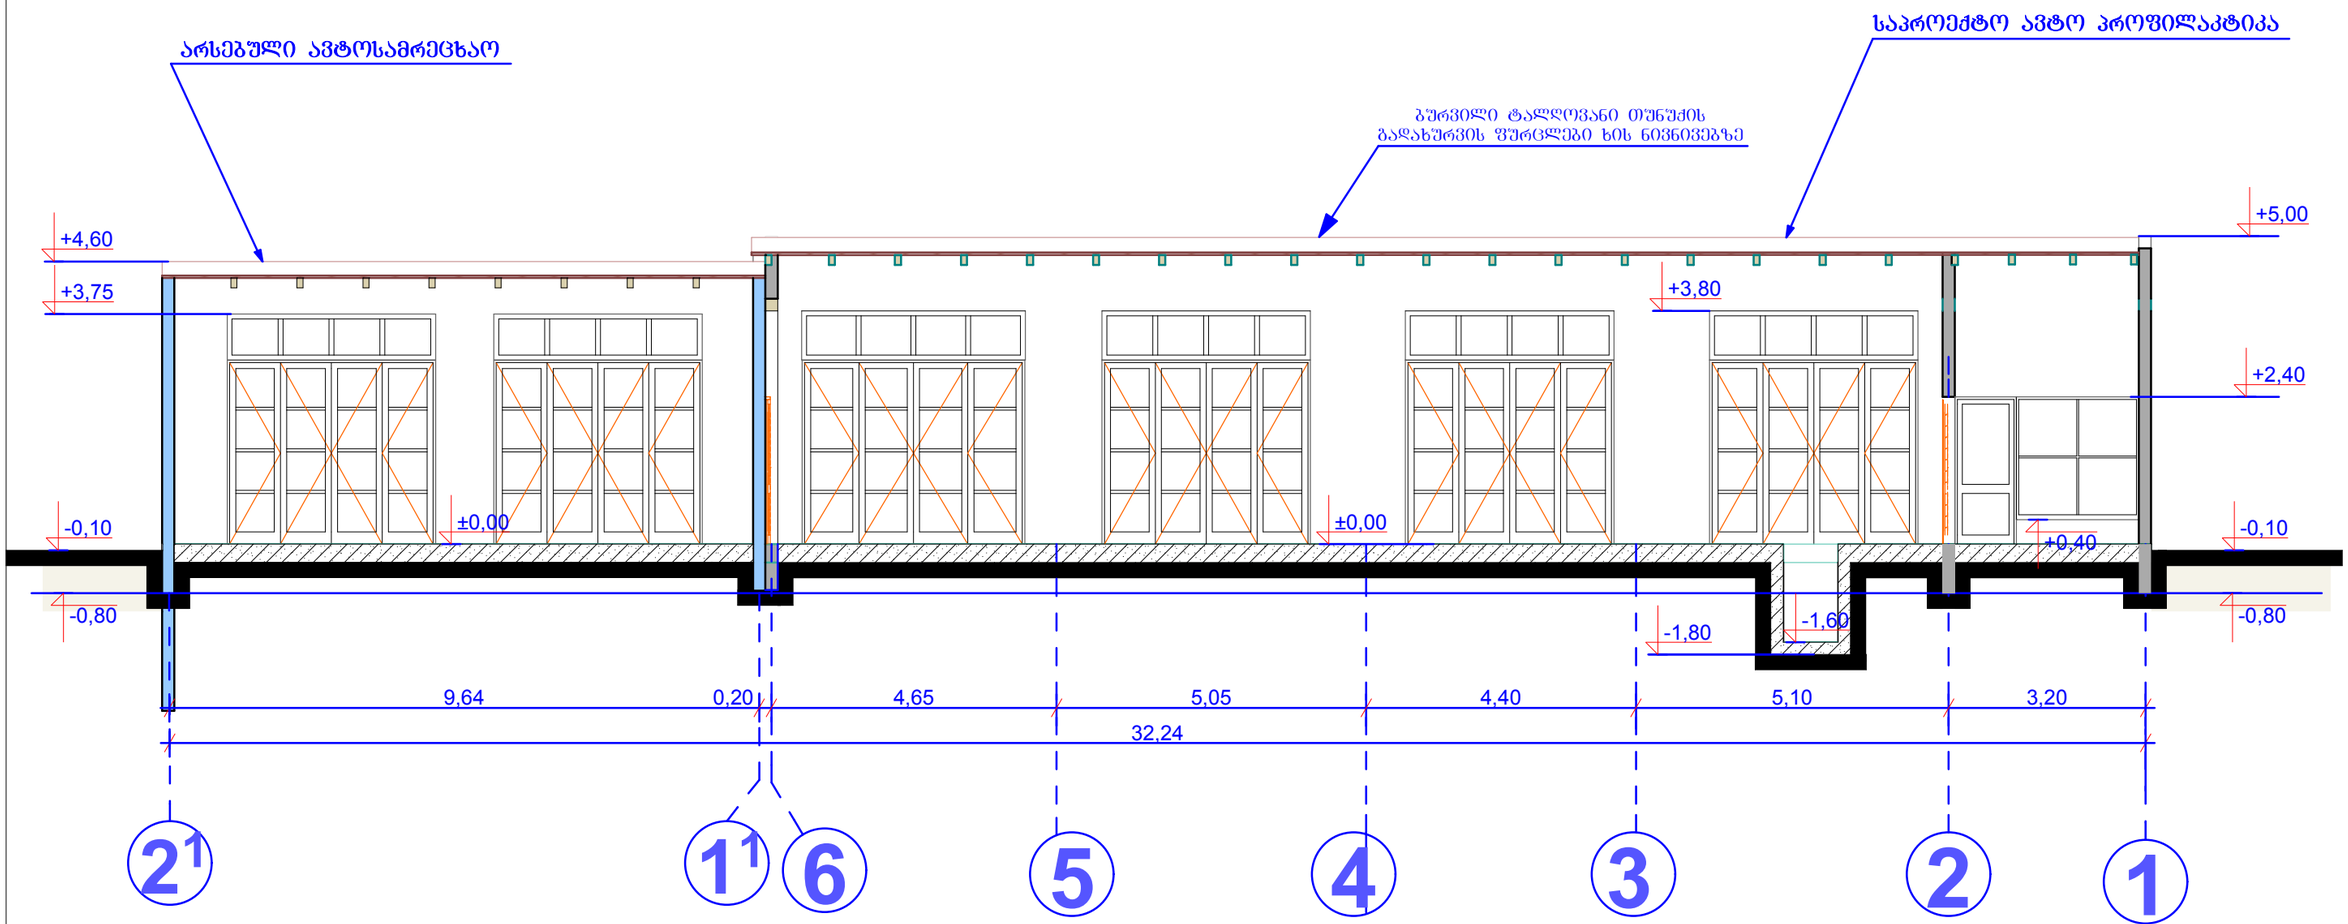


შენიშვნები

1.. ნიშნულები და ზომები მოცემულია მეტრებში

2. შენობის მიბმა საკადასტრო კუთხეების მიმართ იხილეთ გენგეგმაზე

დირექტორი		გ. ჩიტაიშვილი	შ.პ.ს „სპექტრი ჯგუფი"	დამკვეთი	გიორგი მალვენიშვილი
პრ.მთ.არქ.		ცოტაძე		საპროექტო ობიექტი	საწყობი, სამრეწველო დანიშნულების მაღაზია და საკადასტრო გეგმით №31/1 შენობის მიშენება რეკონსტრუქცია ავტოტექმომსახურების მოსაწყობად
ავტორი		ცოტაძე		ობიექტის მისამართი	ქალაქი თბილისი, მ. ლაღიძის ქუჩა №7
				ნაწილი: არქიტექტურული	თარიღი- 06.12.2017
				საპროექტო ჭრილი 2-2	ლიტ. ფურც. რაოდ. მასშტ.
					ტ.მ 1:100

საპროექტო ჭრილი 3-3 მ. 1:100

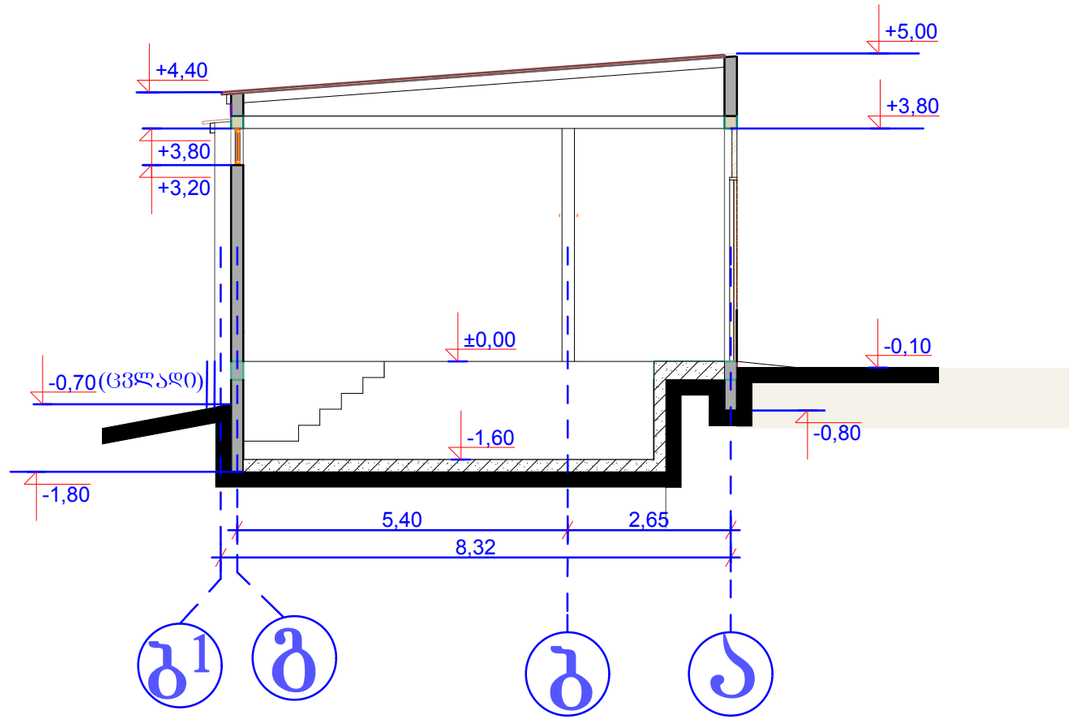


შენიშვნები

1.. ნიშნულები და ზომები მოცემულია მეტრებში

2. შენობის მიბმა საკადასტროს კუთხეების მიმართ იხილეთ გენგეგმაზე

დირექტორი		ბ. ჩიტაიშვილი	შპს „სვანი ჯგუფი"	დამკვეთი	ბიორგი მალვენიშვილი
პრ.მთ.არქ.		ცოტაძე		საპროექტო ობიექტი	საყოფაც, სამრეწველო დანიშნულების მაღაზია და საკადასტრო ბეგმით №31/1 შენობის მიშენება რეკონსტრუქცია ავტოტექმომსახურების მოსაყოფად
ავტორი		ცოტაძე		ობიექტის მისამართი	ქალაქი თბილისი, მ. ლაღიძის ქუჩა №7
				ნაწილი: არქიტექტურული	თარიღი- 06.12.2017
				საპროექტო ჭრილი 3-3	ლიტ. / ფურც. / რაოდ. / მასშტ.
					ტ.მ / 1:100

საპროექტო ჭრილი 4-4 მ. 1:100

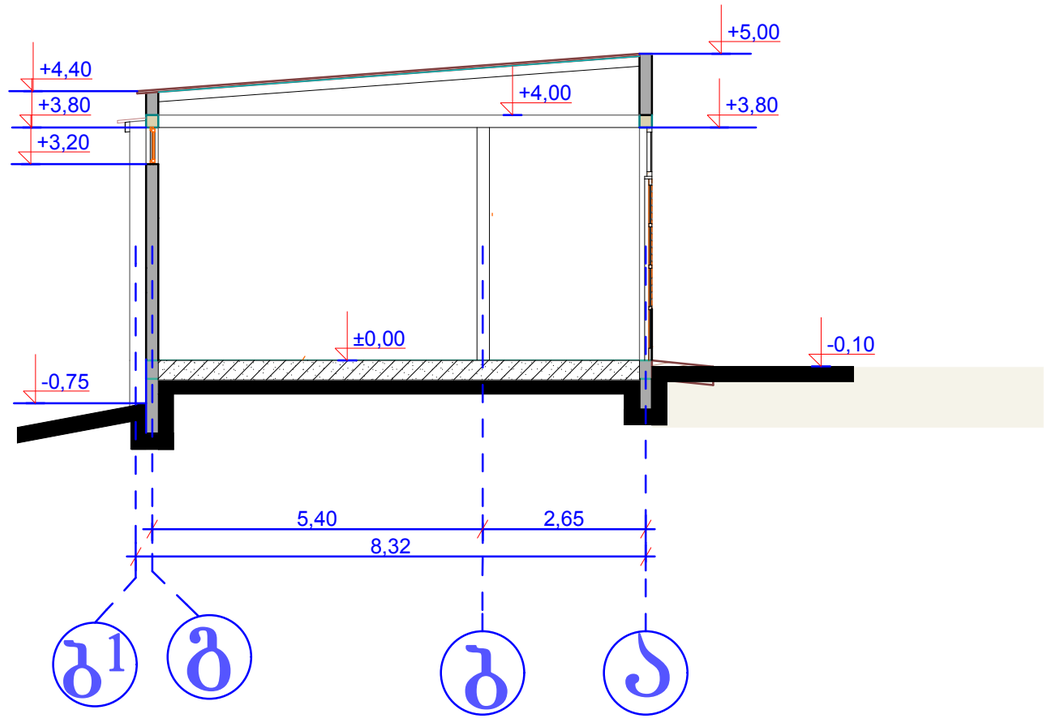

შენიშვნები

1.. ნიშნულები და ზომები მოცემულია მეტრებში

2. შენობის მიბმა საკადასტრო კუთხეების მიმართ იხილეთ გენგეგმაზე

დირექტორი		ბ. ჩიტაიშვილი	შ.პ.ს „სვანი ჯგუფი"	დამკვეთი	ბიორგი მალვენიშვილი
პრ.მთ.არქ.		ცოტაძე		საპროექტო ობიექტი	საწყობი, სამრეწველო დანიშნულების მაღაზია და საკადასტრო ბეგმით №31/1 შენობის მოშენება რეკონსტრუქცია ავტოტექმომსახურების მოსაწყობად
ავტორი		ცოტაძე		ობიექტის მისამართი	ქალაქი თბილისი, მ. ლაღიძის ქუჩა №7
			ნაწილი: არქიტექტურული		თარიღი- 06.12.2017
			საპროექტო ჭრილი 4-4	ლიტ.	ფურც.	რაოდ.	მასშტ.
				ტ.მ			1:100