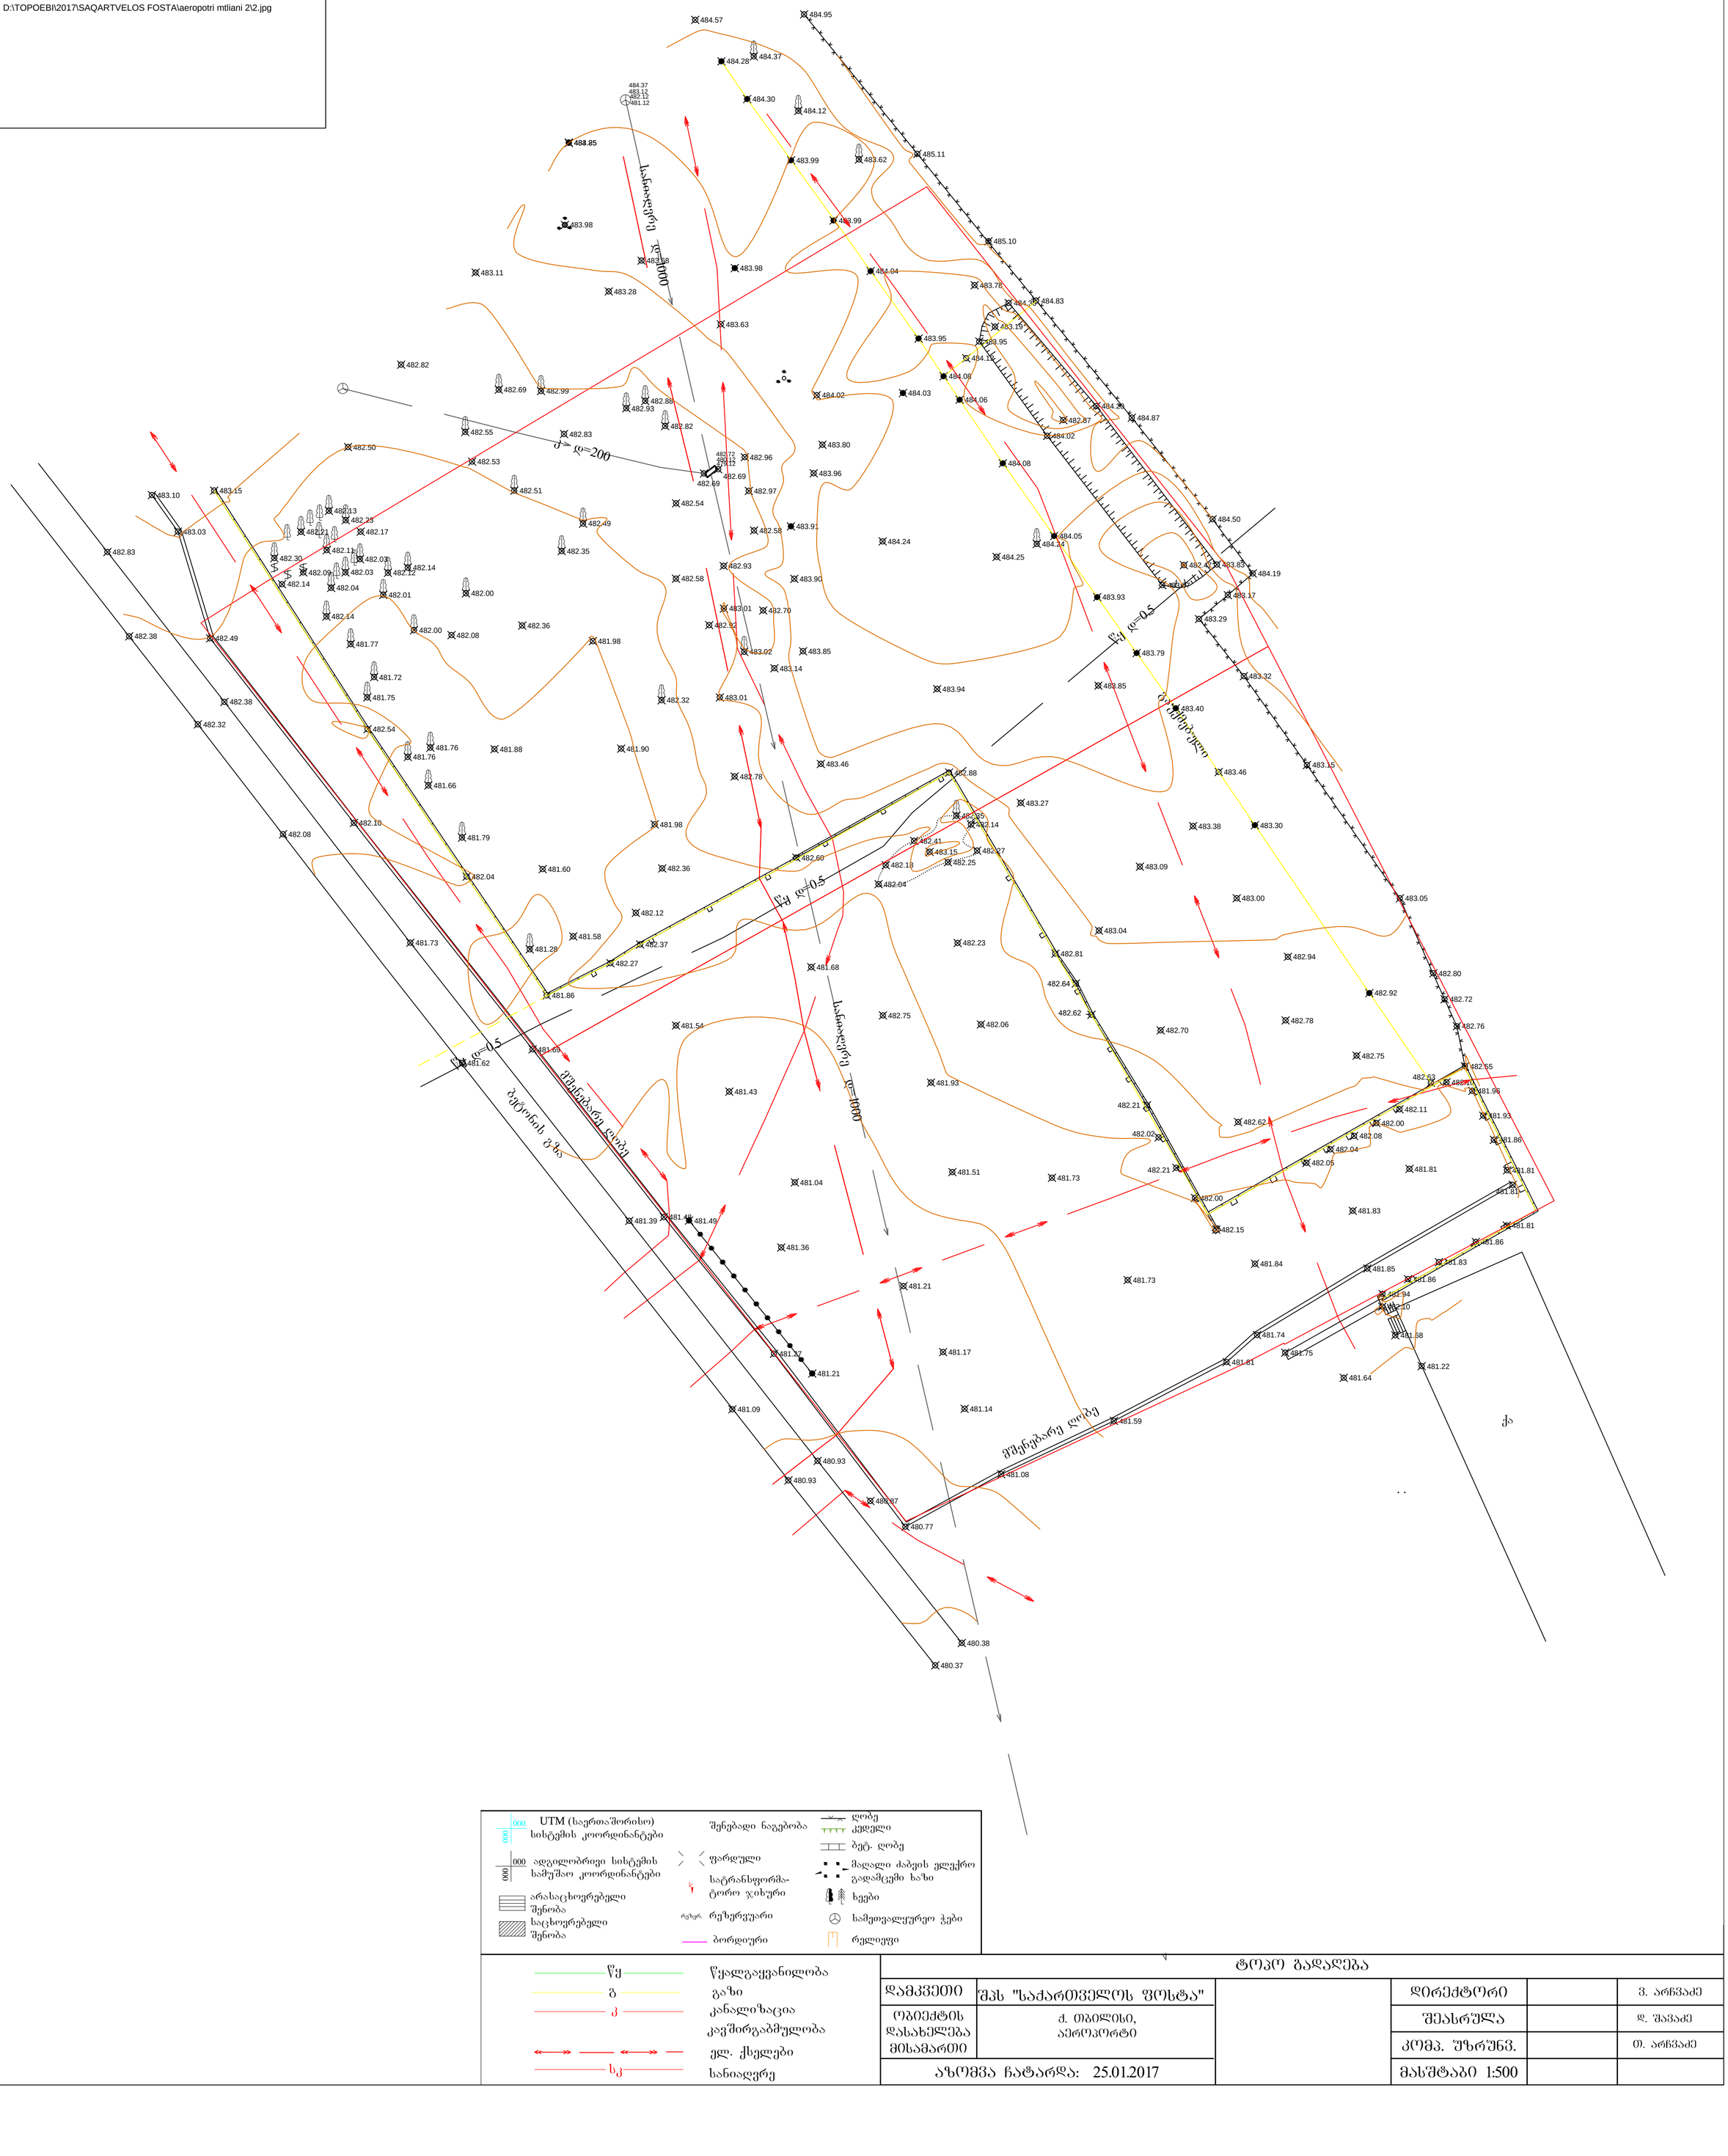

480.87 481.64 484.24 484.57 481.22 482.10 481.75 482.15 482.21 482.81 482.88 482.60 482.37 482.27 481.86 482.04 482.54 483.15 482.83482.38 482.38 482.32 482.08 481.73 481.62 481.39 481.09 480.93 480.93 480.38 480.37 480.77 481.08 481.59 481.81 481.74 481.85 481.81 481.68 481.94 481.86 481.83 481.86 481.81 481.81 481.86 481.93 481.96 482.10 482.11 482.00 482.08 482.04 482.05 482.00 482.21 482.02 481.17 481.81 481.84 481.73 481.21 481.04 481.93 482.23482.27 482.25 482.04 482.18 482.41 482.14 483.15 482.35 481.68 481.54 483.10 483.03 482.49 482.10 481.69 481.48 481.27 481.21 481.49 484.95 485.11 485.10 484.83 484.87 484.50 484.19 483.17 483.29 483.32 483.15 483.05 482.80 482.72 482.76 482.55 482.63 482.92 483.30 483.46 483.40 483.79 483.93 484.05 484.08 484.06 484.08484.12 483.95 484.04 483.99 483.99 484.30 484.28 484.37 484.12 483.62 483.78 484.36 483.19 483.95 484.02482.87 484.20 482.47 483.83 483.67 484.24 484.25 483.85 483.38 482.94 482.75 482.62 482.70 483.04 483.27 483.94 483.46 482.78 483.01 482.92 482.58 482.54 482.96 482.97 482.58 482.70 482.93 483.01 483.14 483.85 483.90483.96 483.80 484.02 483.63 483.68 483.28 482.83 482.53 482.08 482.36 481.98 481.90 481.98 482.36 482.12 481.58 481.60 481.88 481.28 481.79 481.66 481.76 481.76 481.75 481.72 481.77 482.14 482.04482.03482.03 482.12 482.01 482.14 482.00 482.00 482.35482.49 482.32 483.02 482.82 482.88 482.93 482.99 482.51 482.55 482.69 482.17 482.14482.09482.11482.23 482.13 482.21 482.30 482.50 482.82 483.11 483.85 483.98 484.03 483.91 482.69 482.69 42 483.98 ქა წყ დ=0.5 წყ დ=0.5 წყ დ=0.5 გაუქმებული კ დ=200 484.37 483.12 482.12 481.12 სანიაღვრე დ=1000 482.72 480.12 479.12 სანიაღვრე დ=1000 მშენებარე ღობე მშენებარე ღობე ბეტონის გზა 482.06 481.43 481.36 481.51 481.73 481.83 481.14 482.78 483.09 483.00 482.75 ქ.თბილისის მერია ქ.თბილისის ურბანული დაგეგმარების საქალაქო სამსახური განყოფილების უფროსი მთავარი სპეციალისტი ტოპო გადაღება დამკვეთი ობიექტის დასახელება მისამართი azomva ჩატარდა: დირექტორი შეასრულა კომპ. უზრუნვ. 25.01.2017 მასშტაბი 1:500 წყალგაყვანილობა გაზი კანალიზაცია კავშირგაბმულობა ელ. ქსელები სანიაღვრე gwyksk UTM (საერთაშორისო) სისტემის კოორდინანტები 000

000

ადგილობრივი სისტემის

სამუშაო კოორდინანტები

არასაცხოვრებელი

შენობა
საცხოვრებელი

შენობა

შენებადი ნაგებობა

farduli
satransforma-

ტორო ჯიხური

რეზერ. რეზერვუარი

ღობე კედელი ბეტ. ღობე

მაღალი ძაბვის ელექრო

გადამცემი ხაზი

ხეები

სამეთვალყურეო ჭები

რელიეფი

000 000 ბორდიური ვ. არჩვაძე დ. შავაძე ქ. თბილისი, აეროპორტი გეგმა თ. არჩვაძე ქ. თბილისი, აეროპორტი შპს "საქართველოს ფოსტა" D:\TOPOEBI\2017\SAQARTVELOS FOSTA\aeropotri მტლიანი 2\2.ჯპგ