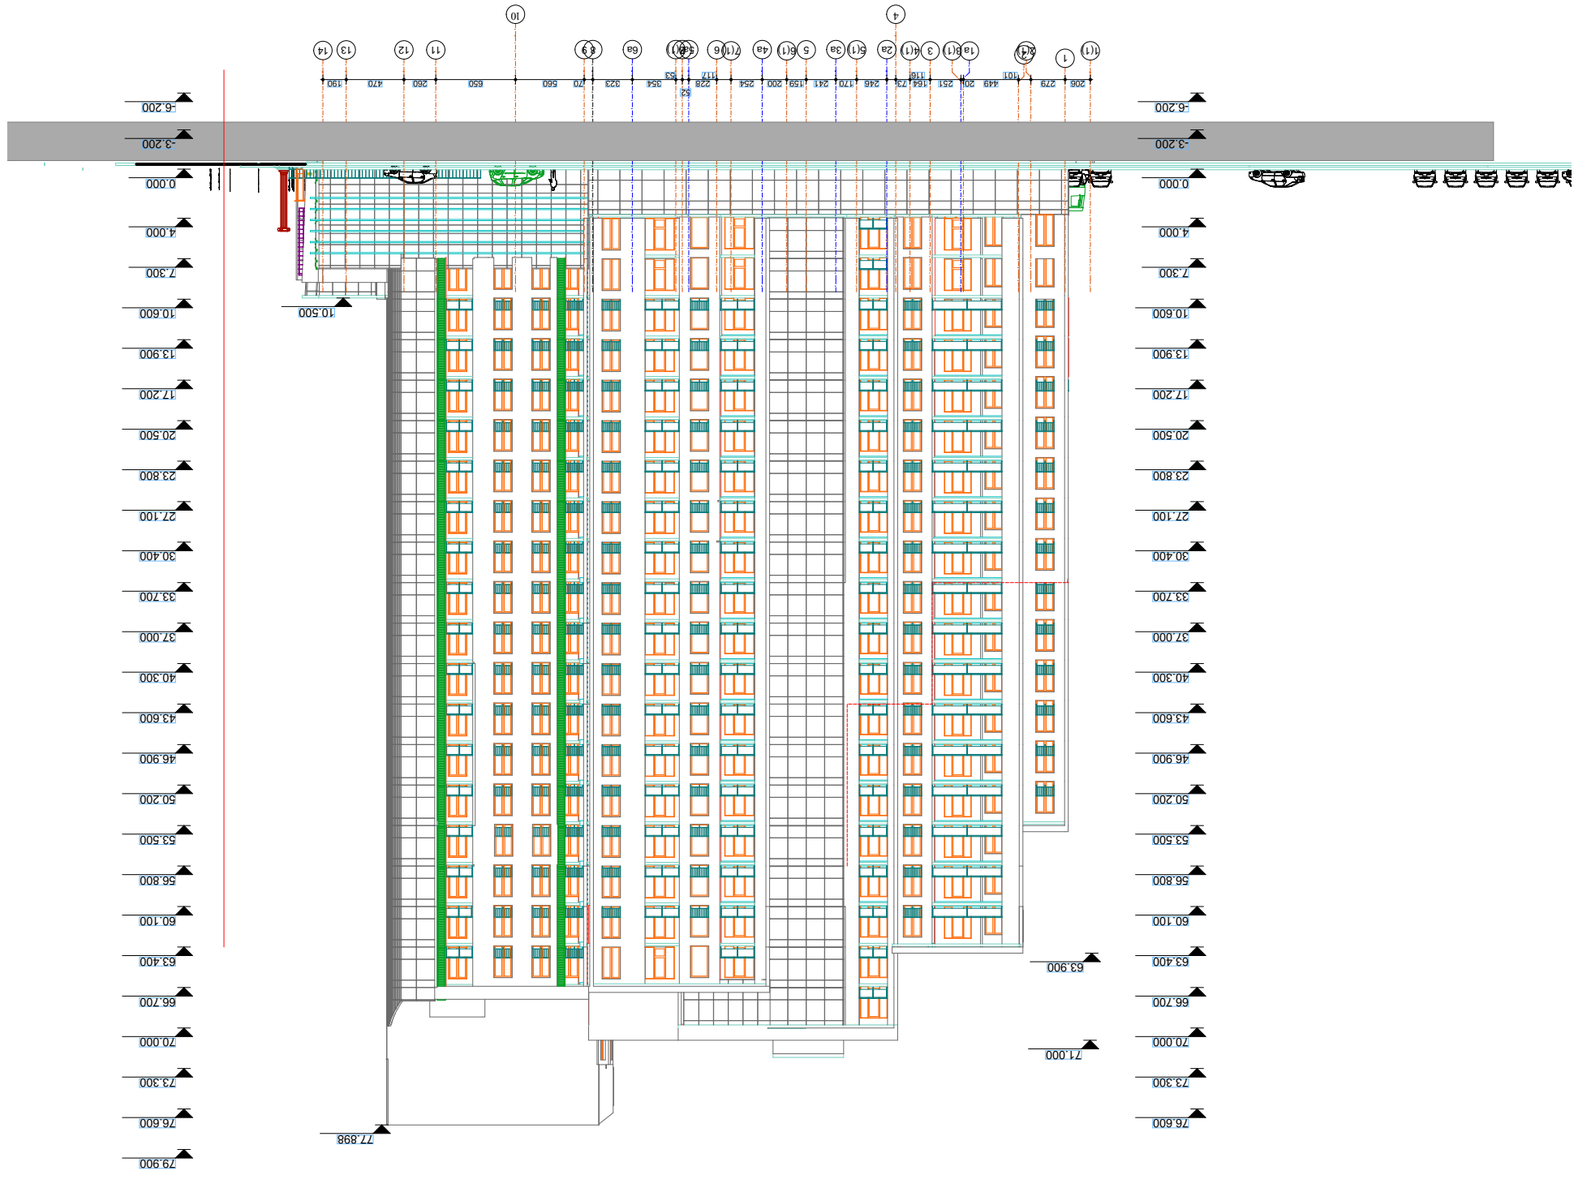

Фасад

ნახაზის 1-12 ფასადის ნაწილი

№

ტექნიკური ზედამხედველი	პასუხისმგებელი სპეციალისტის ხელმოწერა	

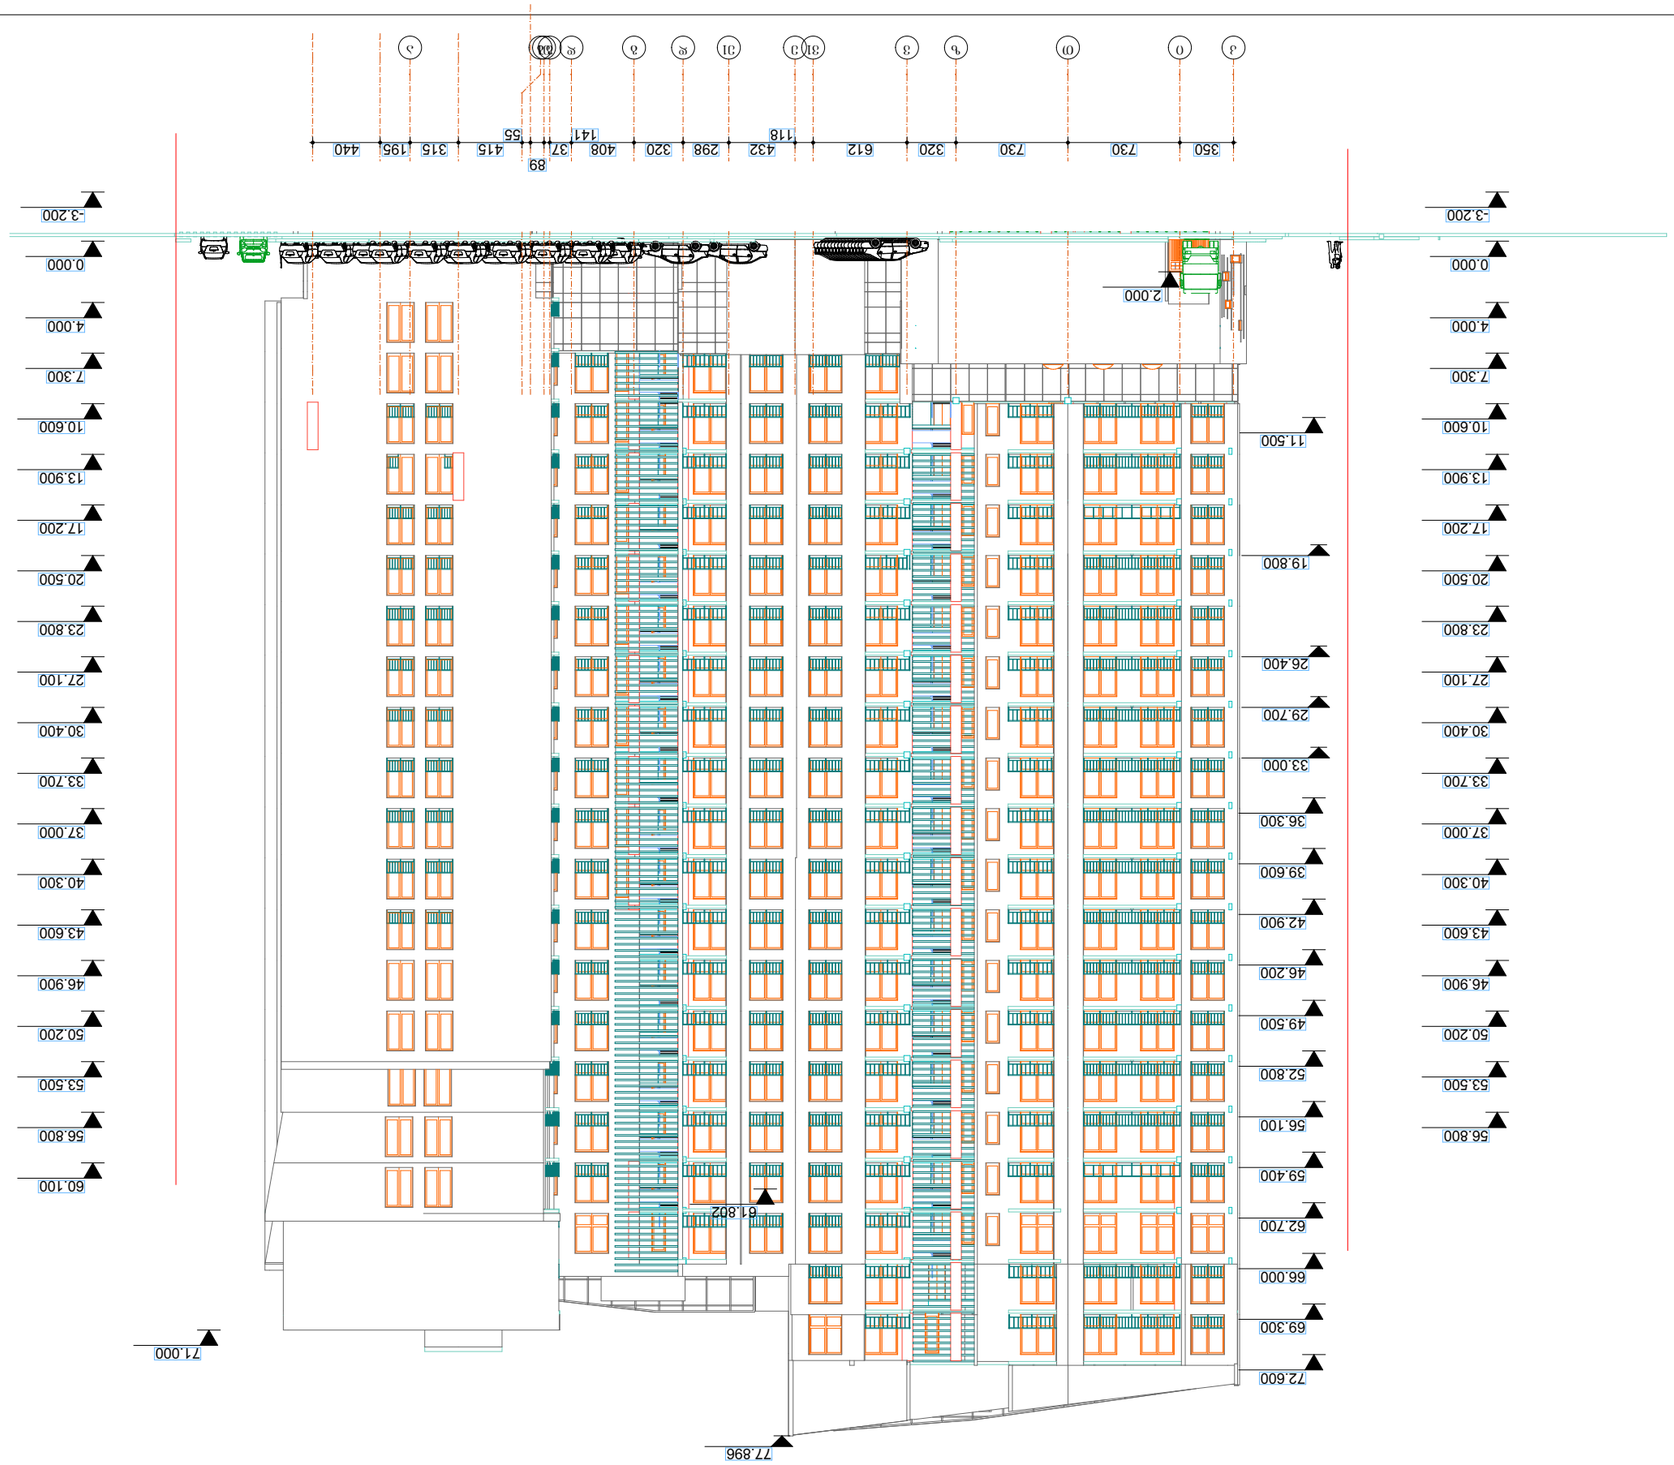

























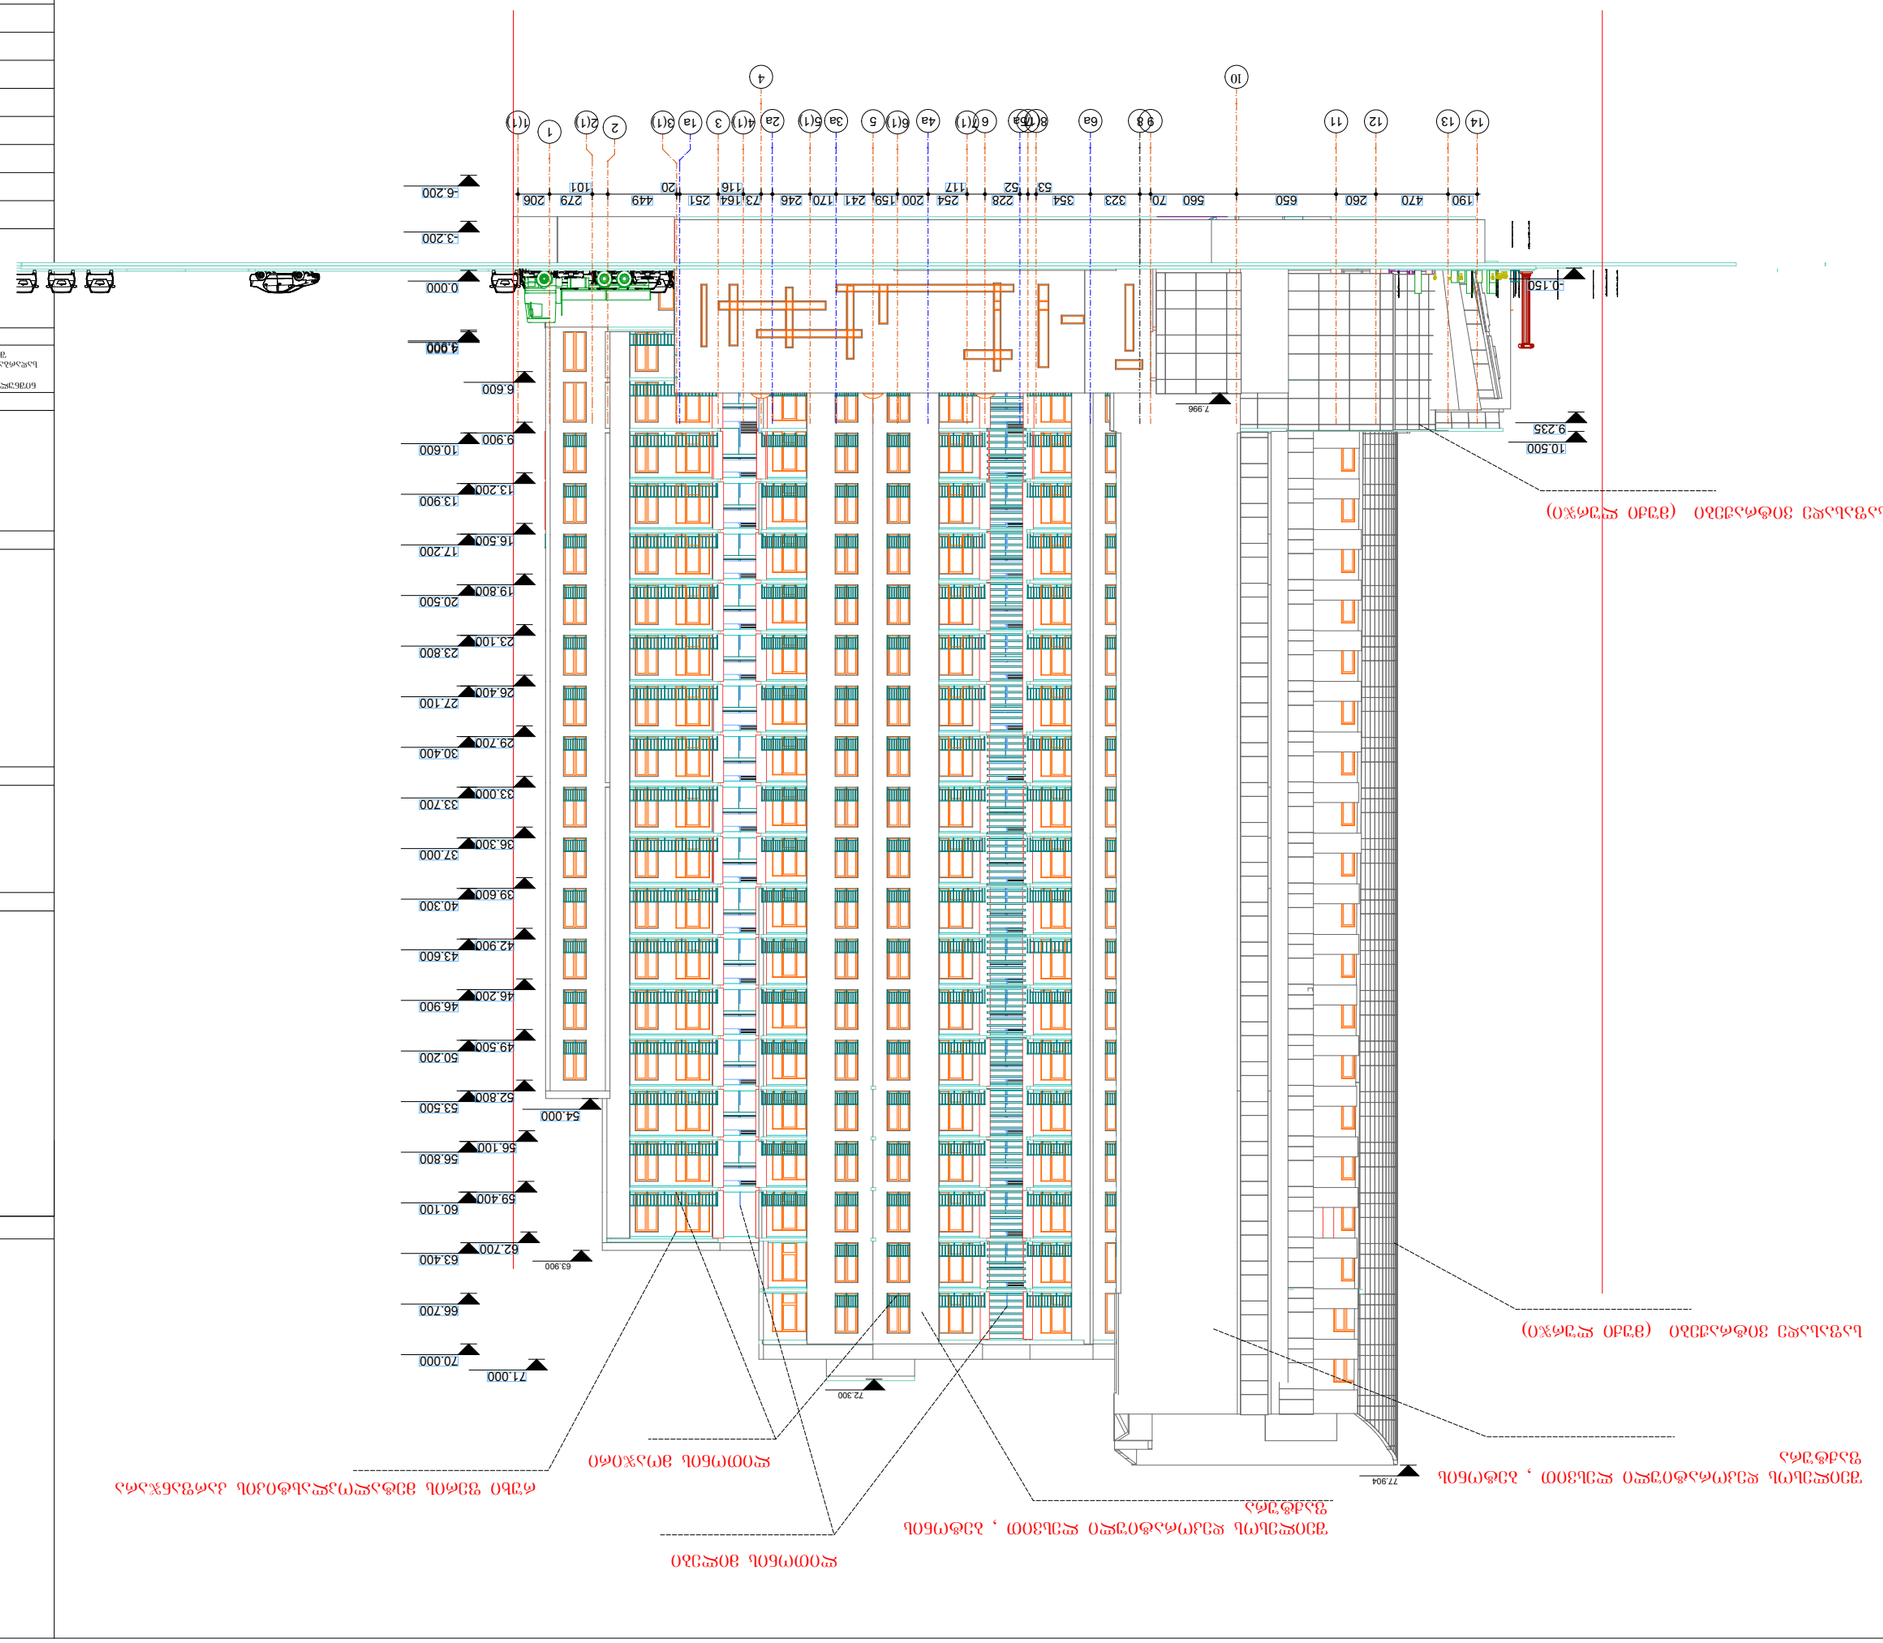
1 2 2(1) 3(1) 1a 3 4(1) 2a 5(1) 3a 6(1) 5 4a 6(1) 6 7(1) 7a 8 8(1) 8a 6a 9 9a 10 11 12 13 14 1(1)
190 470 260 650 560 70 323 354 228 52 53 246 170 241 159 200 254 117 73 116 251 20 449 101 279 206
-6.200 -3.200 0.000 4.900 5.600 9.900 10.600 13.200 13.900 16.500 17.200 19.800 20.500 23.100 23.800 26.400 27.100 29.700 30.400 33.000 33.700 36.300 37.000 39.600 40.300 42.900 43.600 46.200 46.900 49.500 50.200 52.800 53.500 54.000 56.100 56.800 59.400 60.100 62.700 63.400 63.900 66.700 70.000 71.000 72.300 77.904
-0.150 7.996 10.500 9.235


