ფასადი ღერძებში ზ-ა



202451630 MALUGI

დამკვეთი	შ.პ.ს. "ბაშსტარ-ვ"
მრავალბინიანი საცხოვრებელი სახლი	
საპროექტო ობიექტის მისამართი	
ქ. ობილისი, აეროდრომის დასახლება, ქუჩა IV, №5 (ნაკვ. №01.19.36.004.045, № 01.19.36.004.046, №01.19.36.004.066)	
დირექტორი	ზ. მებრელიშვილი
არ. ხელმძღვანელი	ზ. მებრელიშვილი
	ზ. კოპაძე
შემსრულებელი	ზ. მებრელიშვილი
	ზ. კოპაძე
კონსტრუქტორი	მ. მეძვაბიშვილი


ფასადი „ზ-ა„ ღერძებში

ფორმატი	სტადია	ფურც.	თარიღი	მასშტაბი
A-3	პ.პ.	№ 18	25.10.17.	1:200

K_2 = 9 034.9 m² | შ.პ.ს. "მალუბი"

ობილისი, ფოცხვერაშვილის ქუჩა №16
ტელ: +995 5 71 973 000


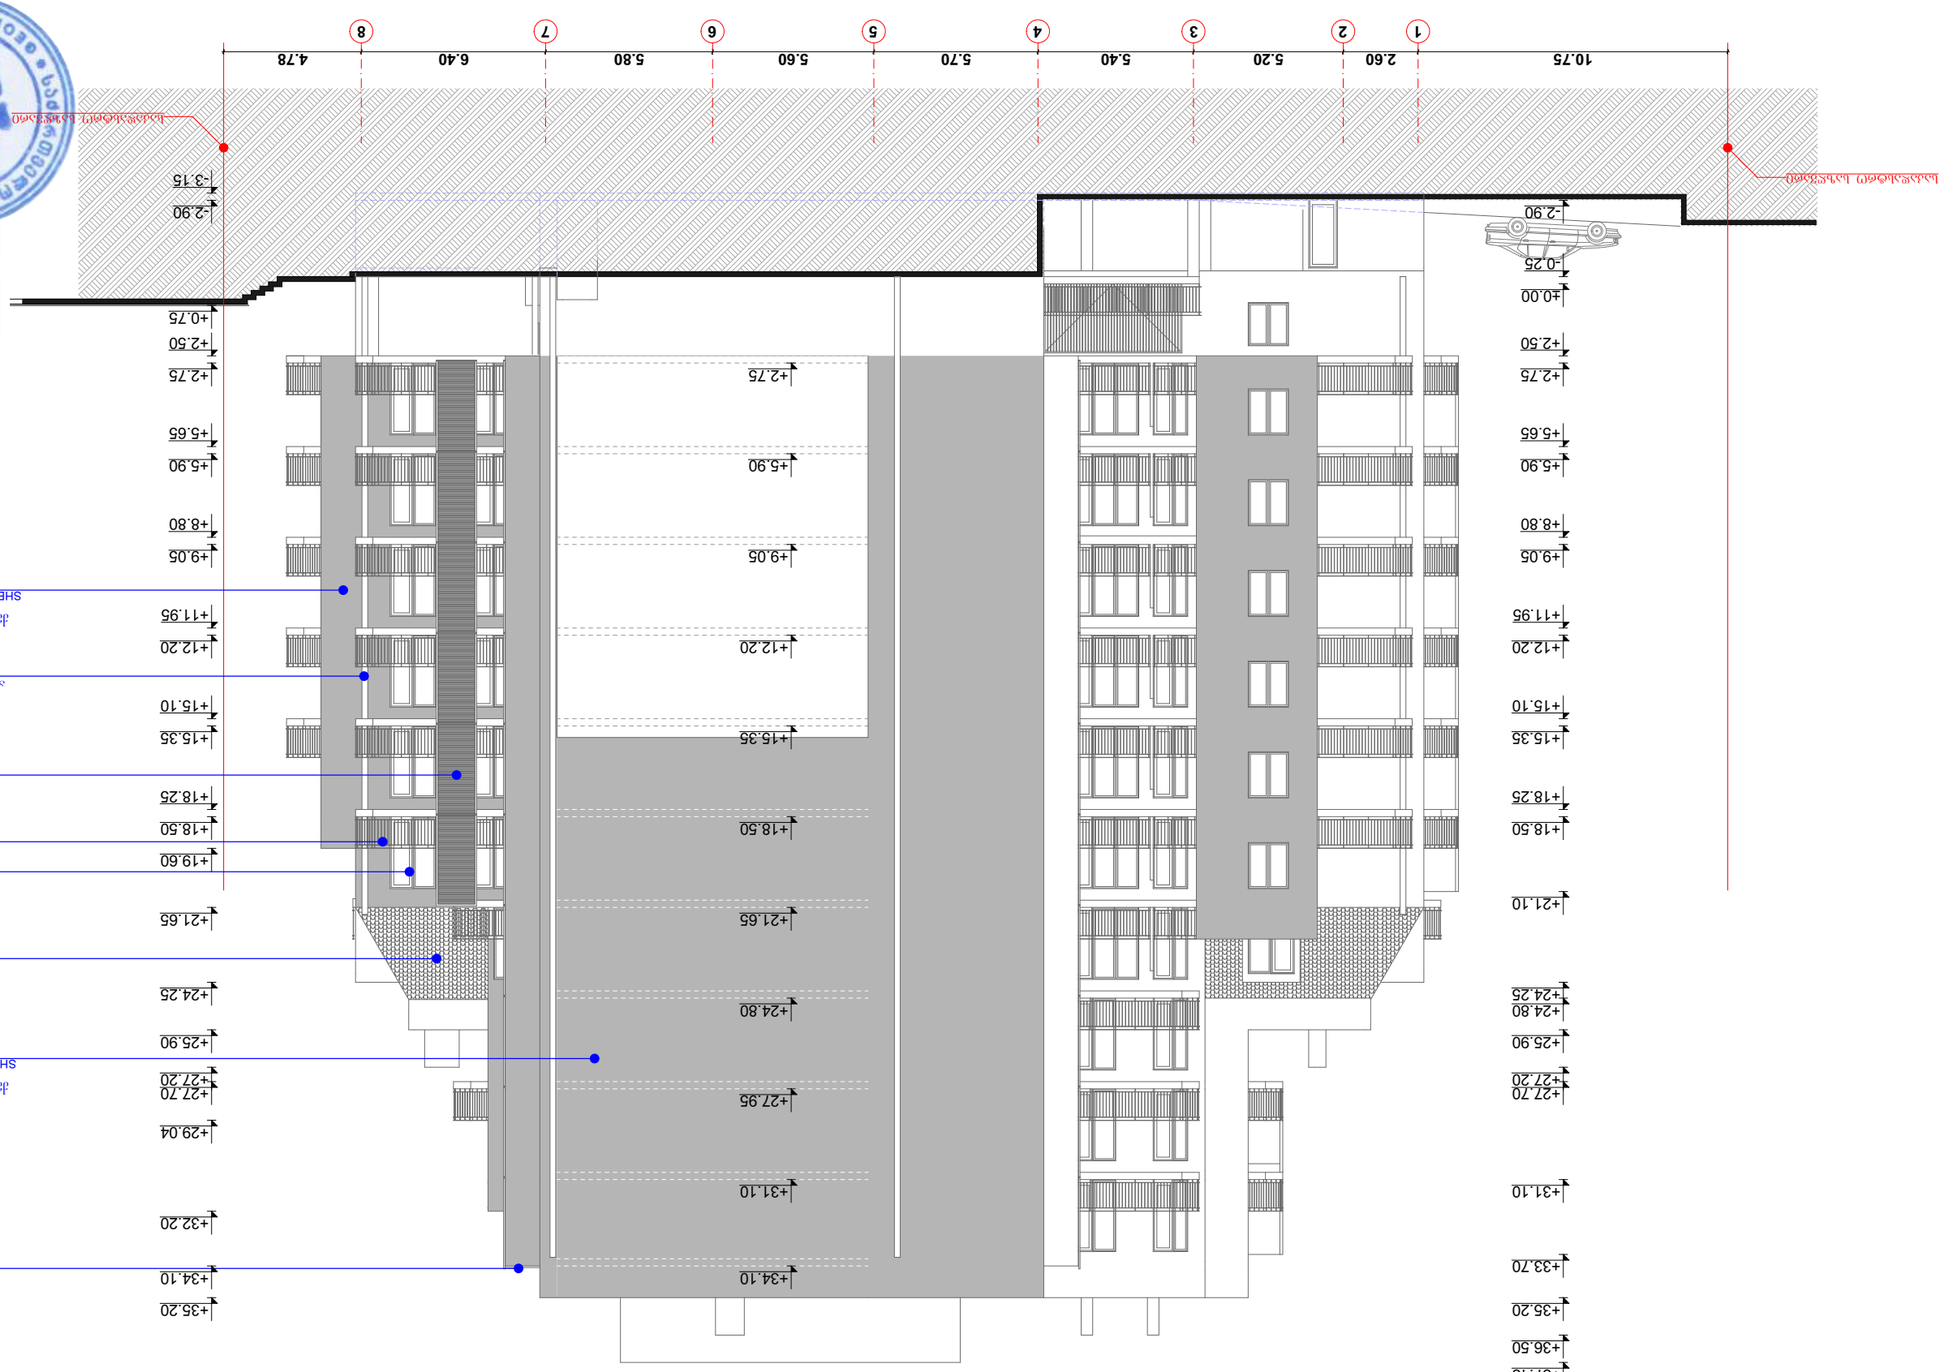














ფასადი ღერძებში „ა-ზ„



202451630 MALUGI

დამკვეთი	შ.პ.ს. "ბაშსტარ-ვ"
მრავალბინიანი საცხოვრებელი სახლი	

საპროექტო ობიექტის მისამართი

ქ. თბილისი, აეროდრომის დასახლება, ქუჩა IV, №5 (ნაკვ. №01.19.36.004.045, № 01.19.36.004.046, №01.19.36.004.066)

დირექტორი	ბ. მებრელიშვილი	
არ. ავტორი	ბ. მებრელიშვილი	
	ბ. კოპაძე	
შემსრულა	ბ. მებრელიშვილი	
	ბ. კოპაძე	
კონსტრუქტორი	მ. მეძვაბიშვილი	


ფასადი „ა-ზ„ ღერძებში

ფორმატი	სტადია	ფურც.	თარიღი	მასშტაბი
A-3	პ.პ.	№ 20	25.10.17.	1:200

$K_2 = 9\ 034.9\ m^2$ შ.პ.ს. "მალუგი"

თბილისი, ფოცხვერაშვილის ქუჩა №16
ტელ: +995 5 71 973 000

ფასადი ღერძებში „8-1„

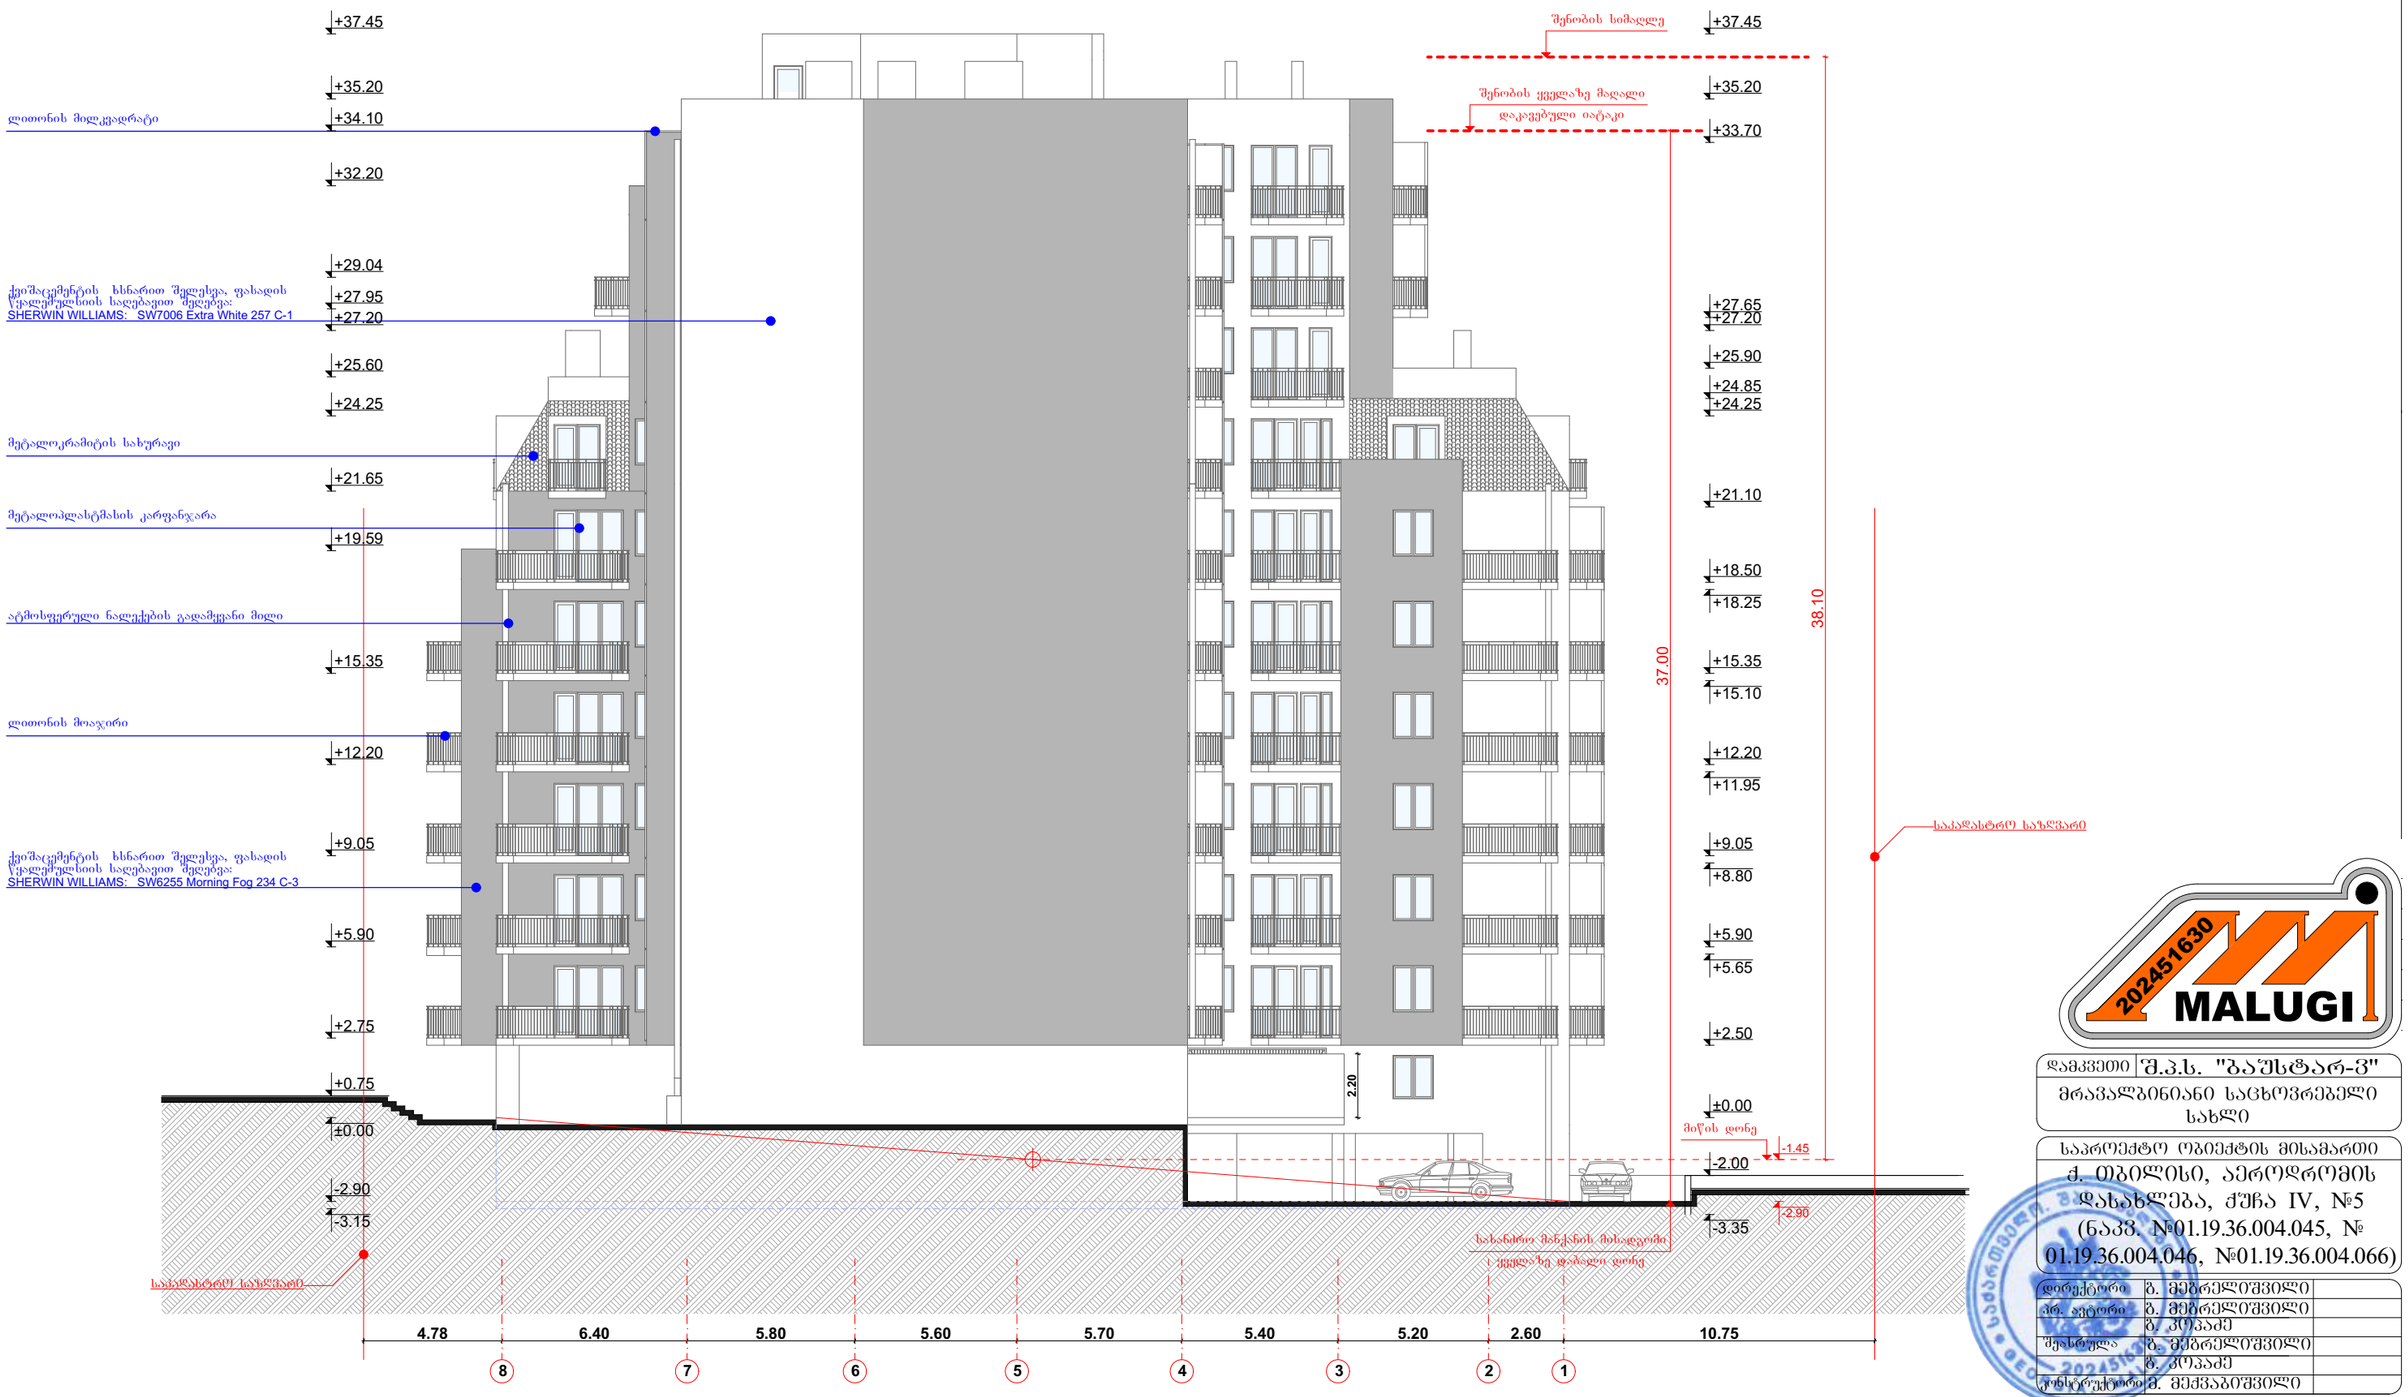

202451630 MALUGI

დამკვეთი	შ.პ.ს. "ბაშსტარ-ვ"

მრავალბინიანი საცხოვრებელი სახლი

საპროექტო ობიექტის მისამართი

ქ. ობილისი, აეროდრომის დასახლება, ქუჩა IV, №5 (ნაკვ. №01.19.36.004.045, № 01.19.36.004.046, №01.19.36.004.066)

დირექტორი	ბ. მეძრელიშვილი	
არქიტექტორი	ბ. მეძრელიშვილი	
	ბ. კოპაძე	
შემსრულებელი	ბ. მეძრელიშვილი	
	ბ. კოპაძე	
კონსტრუქტორი	მ. მექვაბიშვილი	

ფასადი „8-1„ ღერძებში

ფორმატი	სტადია	ფურც.	თარიღი	მასშტაბი
A-3	პ.პ.	№ 21	25.10.17.	1:200

K_2 = 9 034.9 m^2 | შ.პ.ს. "მალშაი"

თბილისი, ფოცხვერაშვილის ქუჩა №16
ტელ: +995 5 71 973 000