გენ-გეგმა

ქუჩის წითელი ხაზი

ქუჩის წითელი ხაზი

ჩ/ა

ჩ/ა

ჩ/ა

ჩ/ს

2ჩ/ს

IV ქუჩა

ჩ/ა

ჩ/ა

ხედი 1-1

ხედი 2-2

465.805

465.292

465.084

464.513

464.715

464.209

464.002

463.697

463.248

462.950

462.966

462.839

462.799

463.954

461.718

461.645

461.481

461.087

461.234

461.29

460.989

460.839

461.033

460.697

460.412

460.524

460.461

460.431

460.417

460.275

460.288

460.115

460.112

460.153

460.099

459.926

459.924

459.888

459.724

4.90

4.90

4.34

4.34

6.92

5.19

4.50

4.50

3.31

3.31

+36.65

+34.10

1. H = L : Y = 5.2 : 0.4 = 13.0 m

2. H = L : Y = 6.9 : 0.4 = 17.3 m

III-ქუჩის, II-ბანსკვლევი

202451630 MALUGI

დამკვეთი: შპს. "ბაქსმაზარი"

მრავალბინიანი საცხოვრებელი სახლი

საპროექტო ტერიტორიის მისამართი: ქ. თბილისი, აღმოსავლეთ დასახლება, ქუჩა IV, №5 (ნაკვ. №01.19.36.004.045, № 01.19.36.004.066)

ფირმის ხელმძღვანელი	ბ. მშრალიშვილი	
პროექტის ხელმძღვანელი	ბ. მშრალიშვილი	
	ბ. მოსაძე	
შემსრულებელი	ბ. მშრალიშვილი	
	ბ. მოსაძე	
კონსტრუქციული	გ. მჭედლიშვილი	

სამშენებლო განაცხადის

გენ გეგმა

ფორმატი	სტადია	ფურცელი	თარიღი	მასშტაბი
A3	შპა	N 2	20.10.17.	1:200

K_3 = 0.0 m²

შპს. "ბაქსმაზარი"

თბილისი, ფიროსმანაშვილის ქუჩა №16

ტელ: +995 5 71 973 000

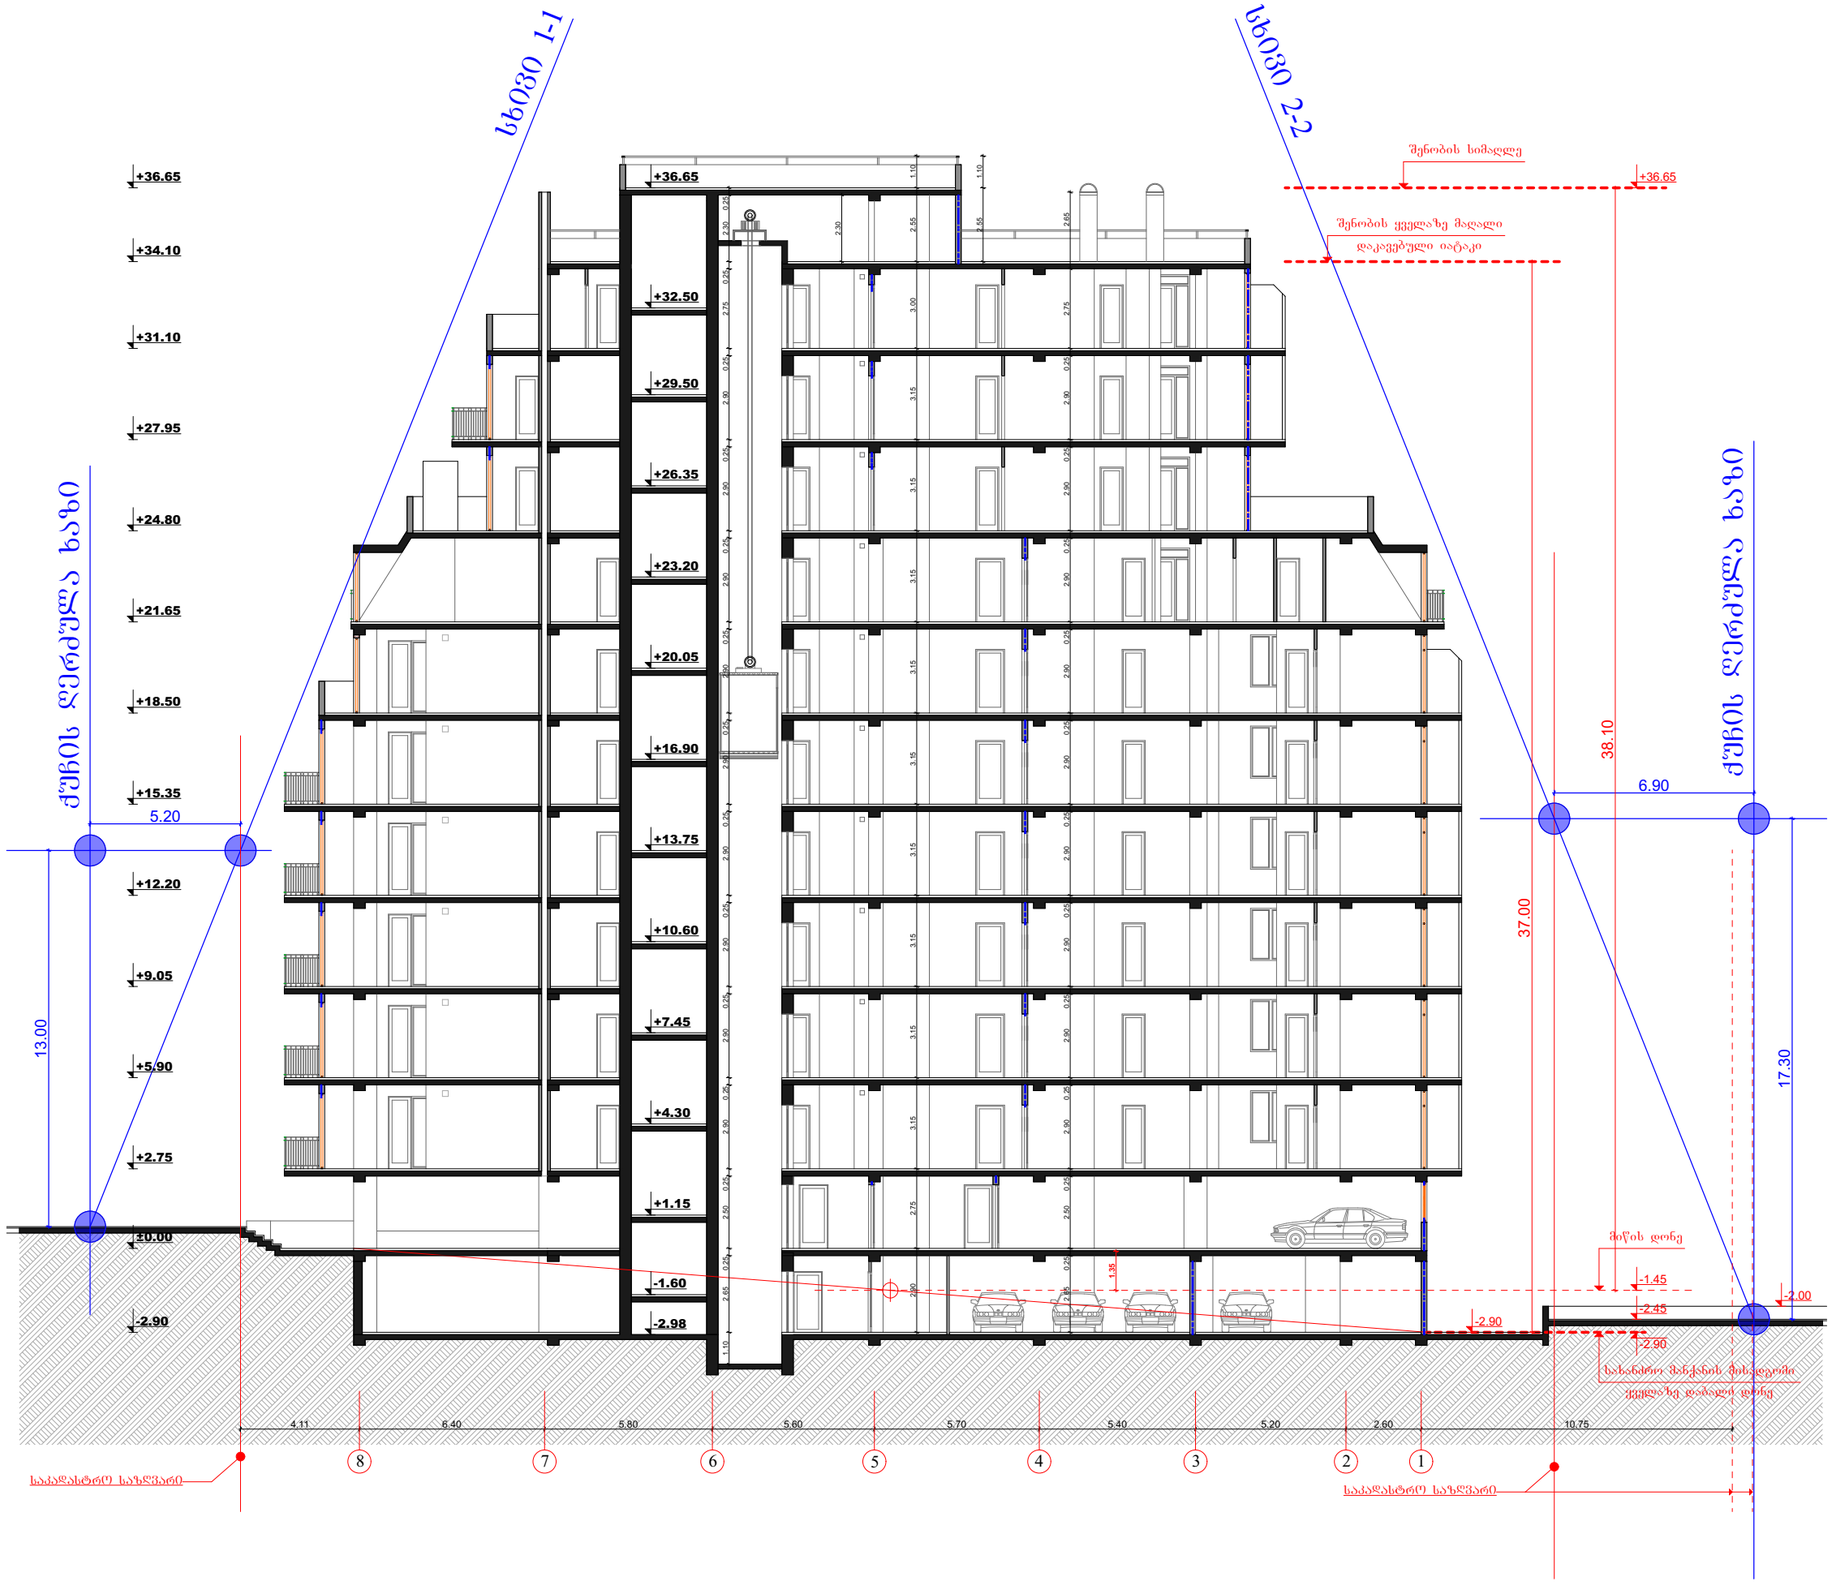

GSPublisherVersion 0.3.100.100

FIRE
ALARM

სახანძრო მილდგარი

სახანძრო განყოფილებასთან კავშირის სისტემა

სამაშველო დანაყოფისათვის მისადგომი ლიფტები

ხელის ცეცხლსაქრობი

სახანძრო

-სამაშველო სამსახურის მიერ
გამოსაყენებელი მისაერთებელი - ჰიდრანტი

კვამლის ავტომატური აღმომჩენი

კვამლზე მორეაგირე მაუწყებელი

ავტოსაშხეფი

სიმბოლოს სახელწოდება

1 ღერძის ხაზი

სახანძრო განგაშის ღილაკი

საგანგებო ხმოვანი განგაშის საკომუნიკაციო სისტემა

საევაკუაციო გასავლელის მაჩვენებელი

სხივი 1-1

ქუჩის ღერძულა ხაზი

სხივი 2-2

ქუჩის ღერძულა ხაზი

2. H = L : Y =

6

.9 :

0

.4 = 17

.3

m

1. H = L : Y =

5

.2 :

0

.4 = 13

.0

m

37.00

2.90 2.75 3.15 3.15 3.15 3.15 3.15 3.15 3.15 3.15 3.15 3.00 2.55 1.10

1.10 2.65 0.25 2.50 0.25 2.90 0.25 2.90 0.25 2.90 0.25 2.90 0.25 2.90 0.25 2.90 0.25 2.90 0.25 2.90 0.25 2.90 0.25 2.75 0.25 2.30 0.25

-2.90

±0.00

+2.75

+5.90

+9.05

+12.20

+15.35

+18.50

+21.65

+24.80

+27.95

+31.10

+34.10

+36.65

-2.90

+36.65

1.35

- 1.45
-2.00

-2.90

-2.45
-2.98

-1.60

+1.15

+4.30

+7.45

+10.60

+13.75

+16.90

+20.05

+23.20

+26.35

+29.50

+32.50

+36.65

4.11 6.40 5.80 5.60 5.70 5.40 5.20 2.60 10.75 2.30 2.65 0.25 2.50 0.25 2.90 0.25 2.90 0.25 2.90 0.25 2.90 0.25 2.90 0.25 2.90 0.25 2.90 0.25 2.90 0.25 2.90 0.25 2.75 2.65 2.55 1.10

5.20

13.00

6.90

17.30

საკადასტრო საზღვარი

საკადასტრო საზღვარი

მიწის დონე

სახანძრო მანქანის მისადგომი

ყველაზე დაბალი დონე

შენობის სიმაღლე

შენობის ყველაზე მაღალი

დაკავებული იატაკი

8

7

6

5

4

3

2

1

სიმაღლის განსაზღვრის
ჭრილი

K2 =

0

.0

m

2

გამოყენებული პირობითი აღნიშვნები

გაძლიერებული ბეტონის სტრუქტურული
ელემენტები 3 სთ

- იანი ხანძარმედეგობით

(სვეტი, კოჭი, დიაფრაგმა, იატაკისა და
სახურავის ანაწყობი

)

ბეტონის ბლოკის კედელი

ნიშნული გეგმაზე

ჭრილის ხაზი

კედლის ცეცხლმედეგობის ხარისხი
1 საათი

სავაჭრო დაკავებულობა

(sv

)

საცხოვრებელი დაკავებულობა

(sc

-

2

)

გასასვლელამდე სავალი მანძილი

მისაწვდომი სვლაგეზი

საკადასტრო საზღვარი

დაკავებულობის ჯგუფი (ქვეჯგუფი)

დაკავებულობის დატვირთვა

კედლის ცეცხლმედეგობის ხარისხი
2 საათი

დამხმარე დაკავებულობა

(ds

)

სასაწყობო დაკავებულობა

(sw

-

2

)

2

.200

880

ჭრილი

1

-

1

L

=11

.8

m

10

%

პარკინგის ნუმერაცია

პანდუსის ქანობის მაჩვენებელი

კარის სპეციფიკაციის

#

ხანძარმედეგობა

კარის თავისუფალი სიგანე

კარის თავისუფალი სიმაღლე

ნიშნული ჭრილზე, ფასადზე

სავენტილაციო შახტა

sc

-

2

d

.

d.

2

.

1

#

1 35

.

5

39

.

8

4

.

3

ფართი შიგა კონტურზე

საზაფხულო ფართი

მთლიანი ფართი

ბინის

#

სახანძრო მილდგარებთან მისადგომი
სავალი მანძილი

სასმელი წყლის შადრევანი

ჭრილი,,

1

-

1,,

8

- 1 ღერძებში

38.10

სტადია
us

.

a

.

მ. მექვაბიშვილი

25

.10

.17

.

მრავალბინიანი საცხოვრებელი
სახლი

გ. მეგრელიშვილი

პრ. ავტორი

გ. მეგრელიშვილი

A-

3

დამკვეთი

S

.

p

.

s.

"malugi

"

გ. მეგრელიშვილი

ფორმატი

MALUGI

S

.

p

.

s.

"baustar

-

v

"

თარიღი

შეასრულა

#

2

1

:200

ფურც

.

კონსტრუქტორი

საპროექტო ობიექტის მისამართი

დირექტორი202451630
თბილისი, ფოცხვერაშვილის ქუჩა

#16

ტელ:

+995 5 71 973 000

მასშტაბი

გ. კოპაძე გ. კოპაძე

90 s-2

1

ქ. თბილისი, აეროდრომის
დასახლება, ქუჩა IV,

#

5

(ნაკვ.

#01

. 19

.36

.004

.045,

#
01

. 19

.36

.004

.046,

#01

.19

.36

.004

.066

)