

01 ფასადი ღ-ა ღერძებში
მ. 1:200

N

პროექტის სახელწოდება

საცხოვრებელი სახლი

ქ. თბილისი,
სოფელი დიღომი,
ხატაეთის ქ. № 39

სართულის ტექნიკური მაჩვენებლები

	საზაფხულო	სადარბაზო	ჯამი

ექსპლიკაცია

- კედელი
- ღობე
- კოლონა

პირობითი ნიშნები

ფართი კვ.მ - ში **29.5 m2**

- ჭრის აღმნიშვნელი

±0.000 - ნიშნული მეტრებში

შენობის 0.0 შეესაბამება აბსოლიტური ნშნულის 456.0

შენიშვნები

ზომები მოცემულია სანტიმეტრებში

ნიშნულები მოცემულია მეტრებში

თანამდებობა	გვარი	ხელმოწერა
მთ.არქიტექტორი	ლ. გოგლიძე	
პროექტის ავტორი	ლ. გოგლიძე	
დაამუშავა	ლ. გოგლიძე	
კონსტრუქტორი		
შეამოწმა	ლ. გოგლიძე	
მასშტაბი	1:200	
სტადია	არქიტექტურა	
ფორმატი	ფურცლის №	
A-3	A-301	

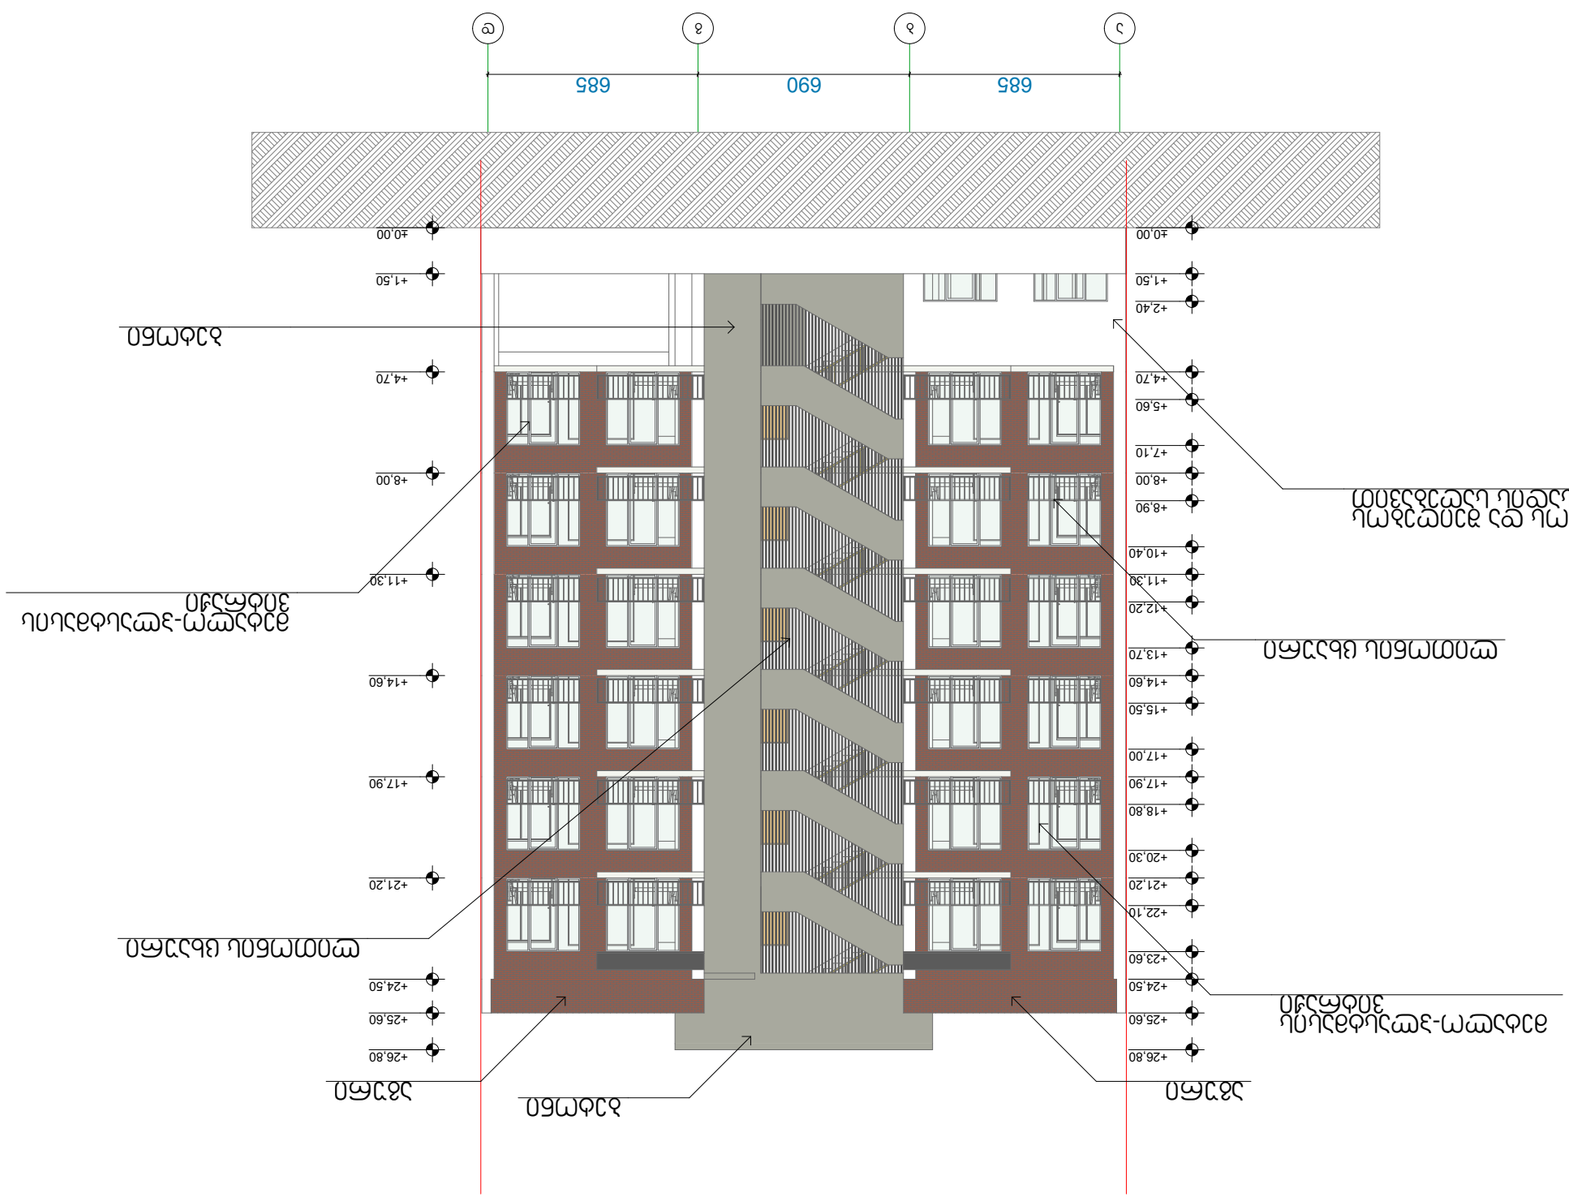



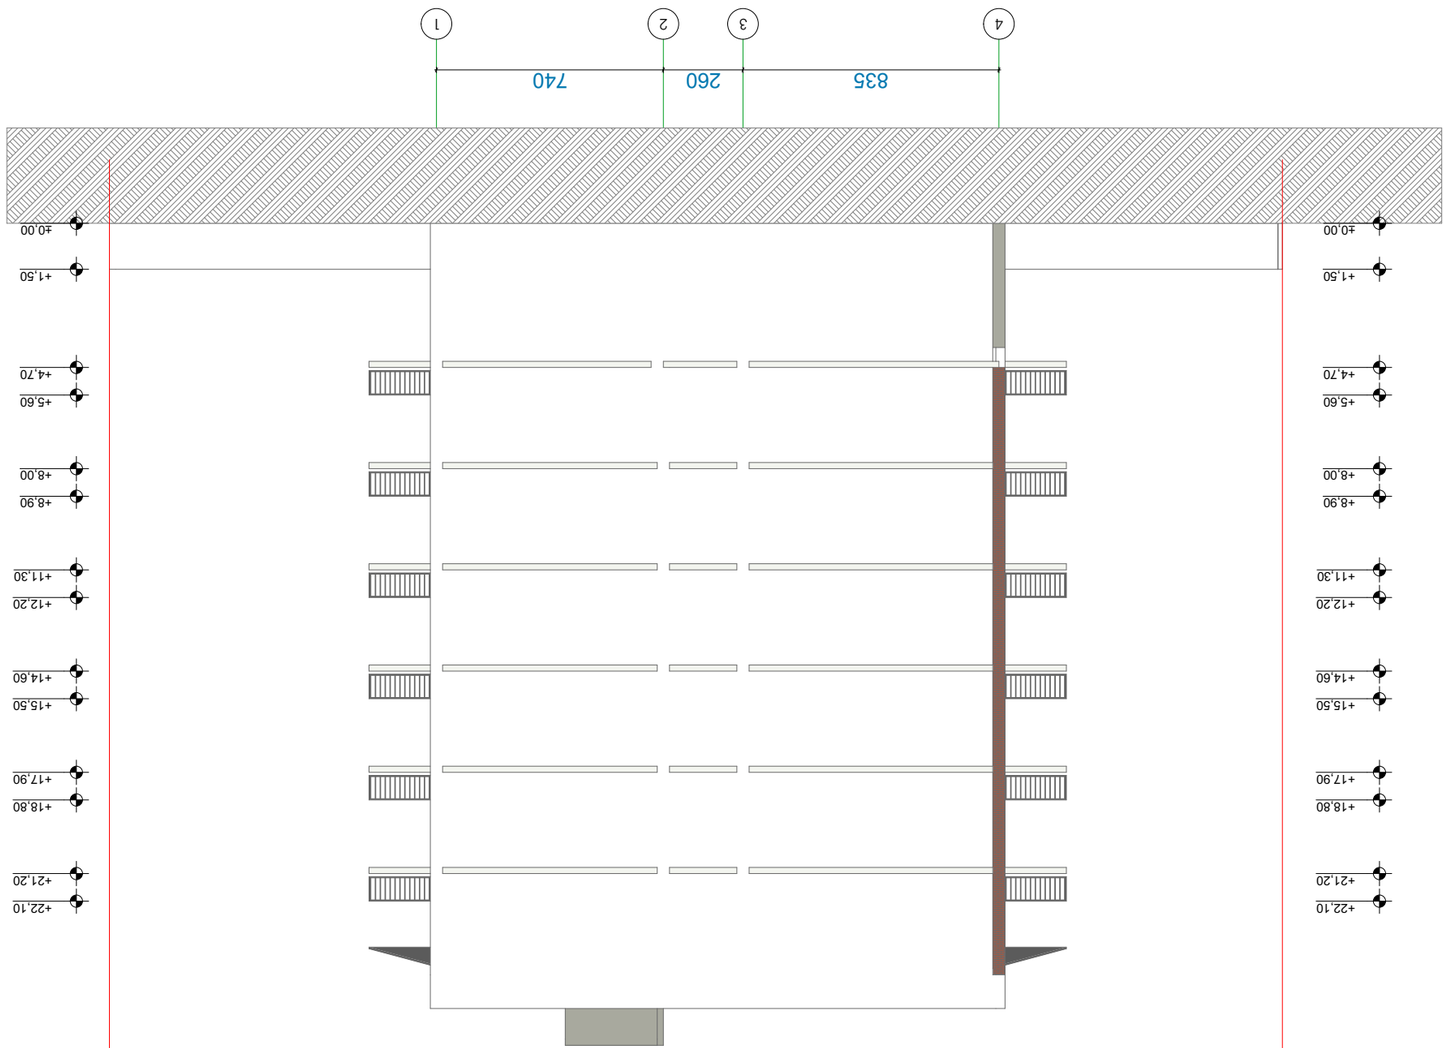

























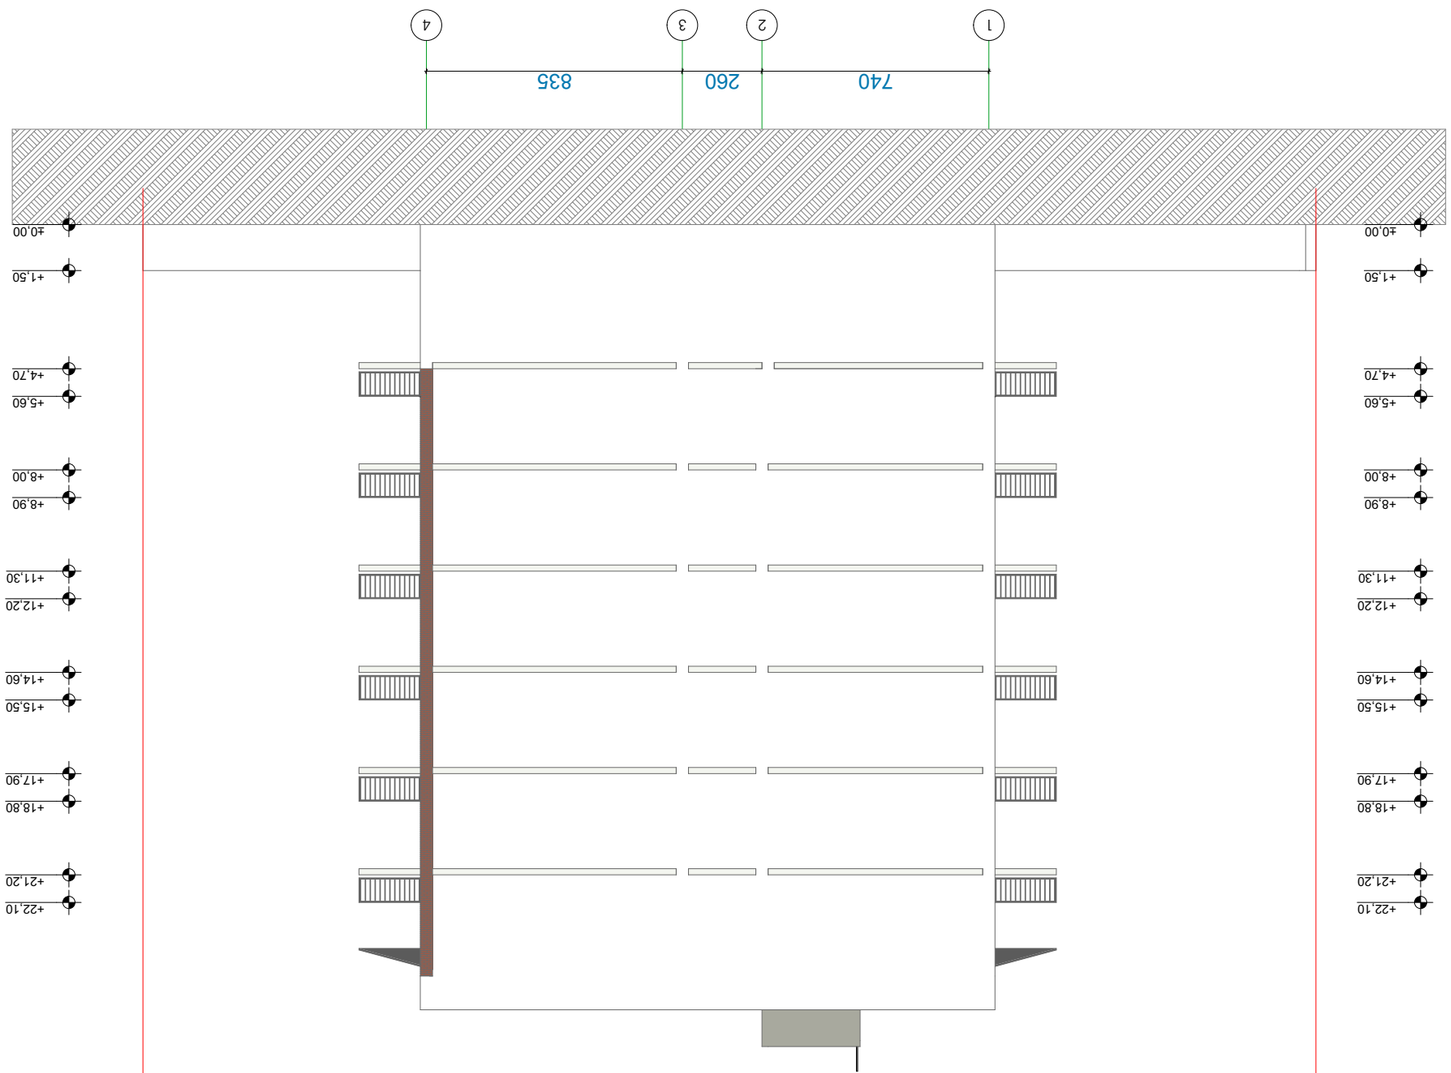

04 ფასადი 1-4 დერძებით
მ. 1:200

ა-3	ა-304
ფორმატი №	შეკვეთის №
ხაზის სისქეების ცხრილი	
ხაზის ტიპი	
ძირითადი კონტური	
ფასადის ელემენტები	
ფანჯრის ჩარჩო	
ფანჯრის შუშა	
ფანჯრის ფარდა	
ფანჯრის ბადე