		ზედაპირა
		შენობები

	2016	ტოპოგრ.
	1:200	მასშტაბი:













ქ. თბილისში აკაკი წერეთლის გამ №87ზ.

ნაკვეთი № 01.13.06.004.049

მრავალბინიანი საცხოვრებელი სახლი

I სართულის გეგმა 0.00 ნიშნულზე მ 1:200


შეიცვალა ორივე პანდუსის სიგრძე და დახრის კუთხე.

დაემატა შენობის გარეთ გასასვლელი კიბე.

ლიფტის ზომები და ჩასხდომის მიმართულება.

ავოსაძგომში ჩასასვლელის მდებარეობა და კიბის ფორმა,მასალა.

მინაბლოკის მაბივრად დამონტაჟდება მეტალის კონსტრუქციაში ჩასმული ბაუმბჯვირვალე კარბოლუშსი.

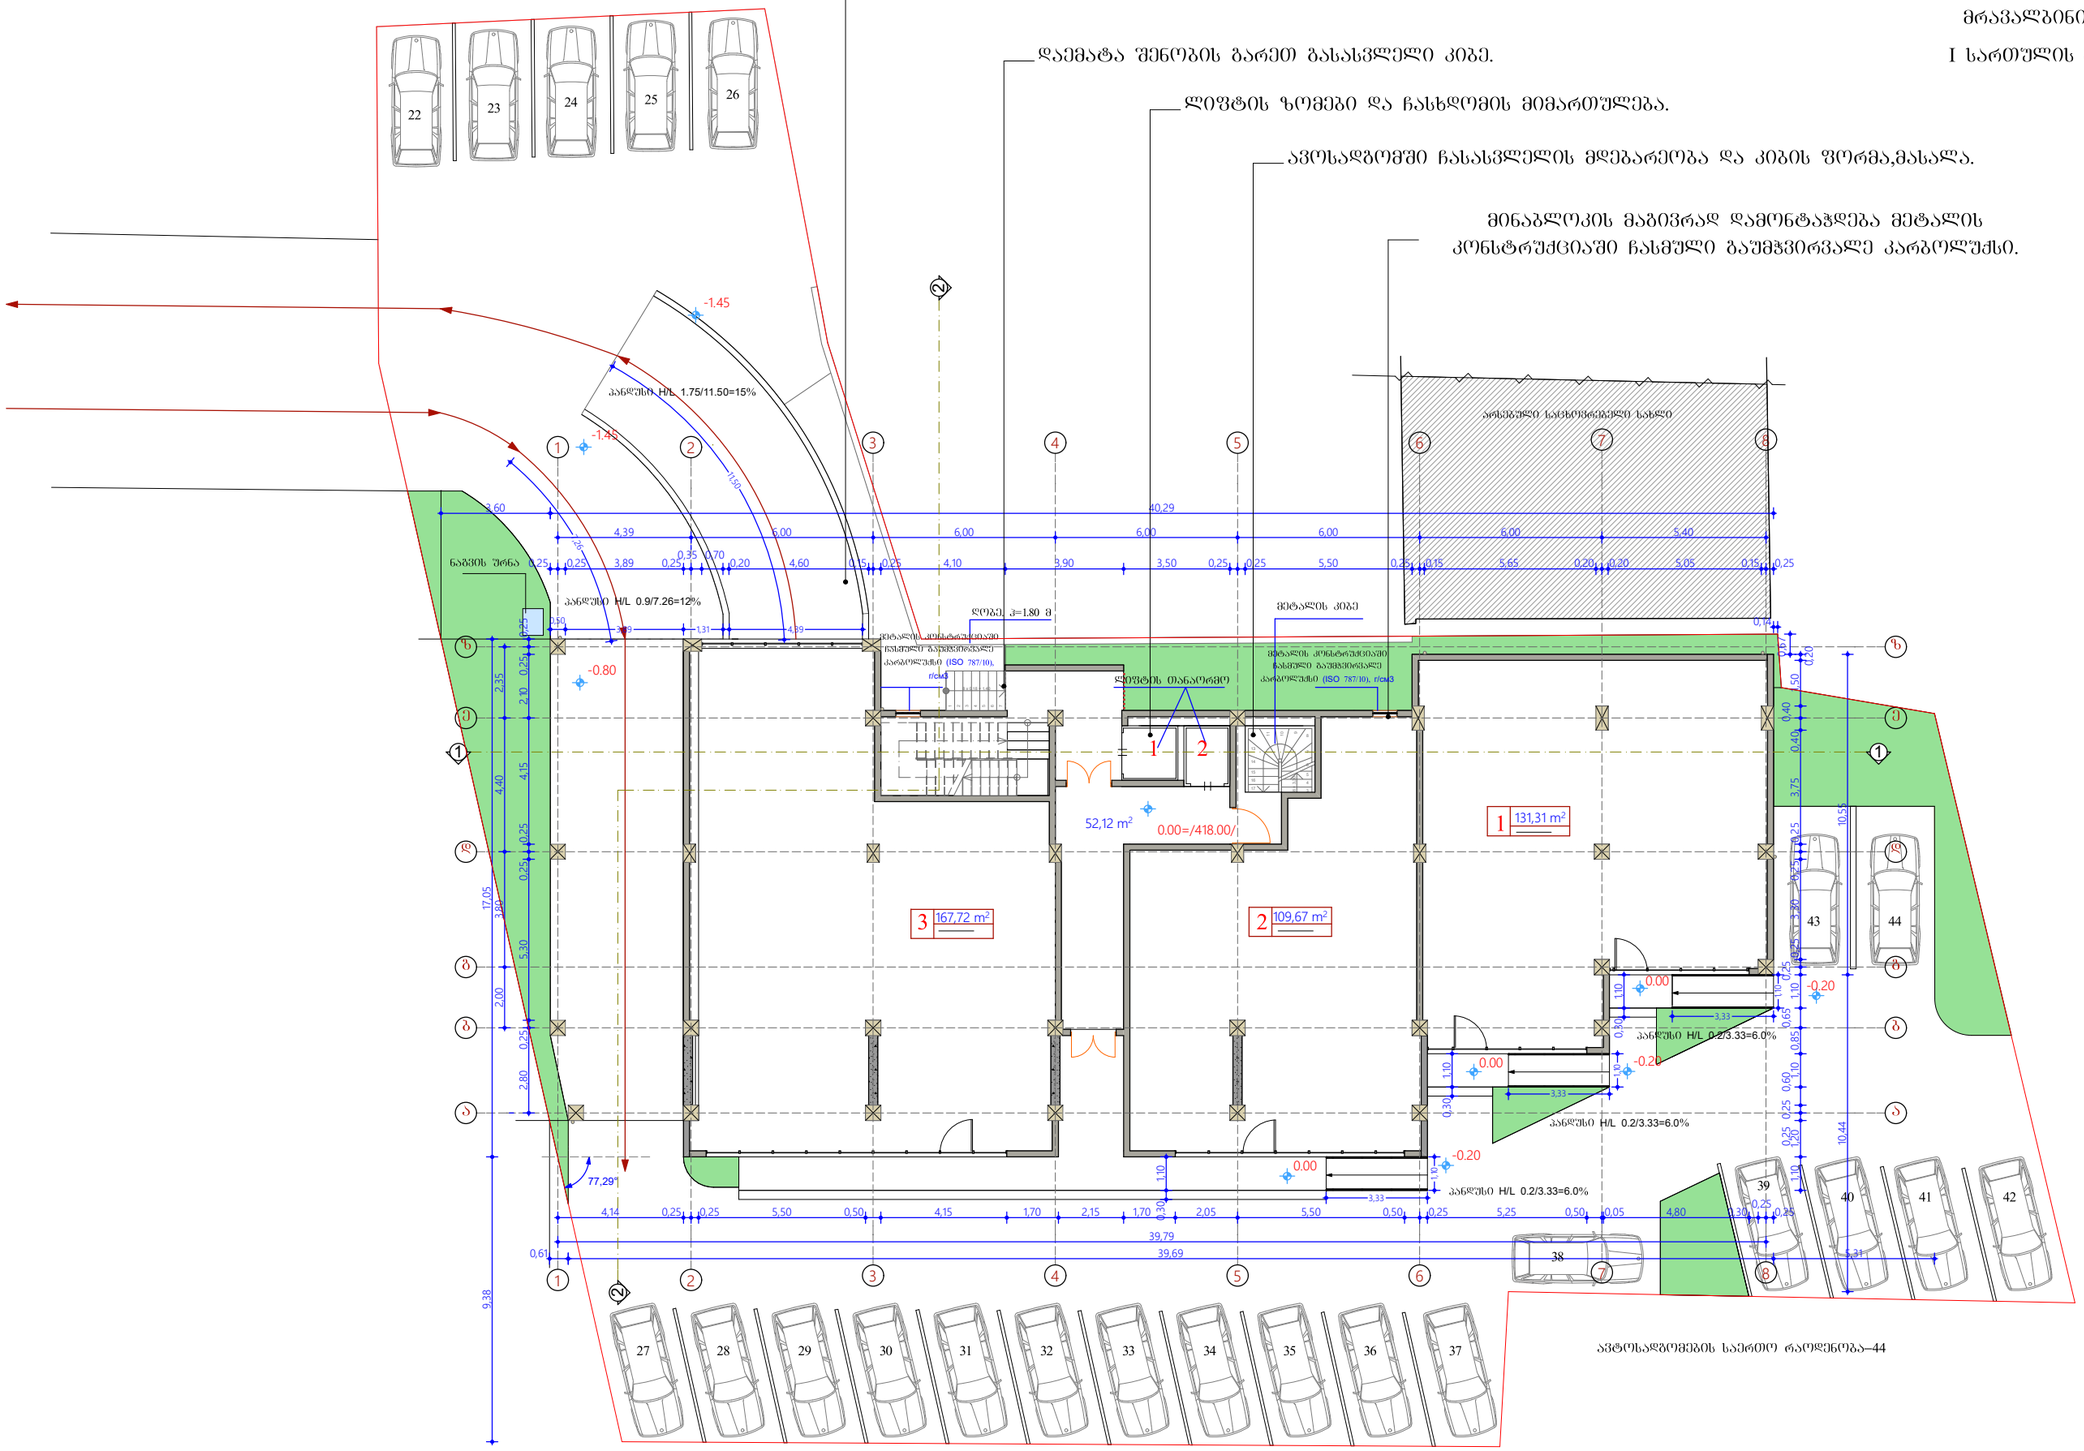

ფორმატი A-3	თბილისი-2016		
	ნაკვეთი №1		

ექსპლიკაცია

1. კომერციული ფართი
2. კიბის უჯრედი/სადარბაზო

აპრობითი ნიშნები

ექსპლიკაციის ნომერი

1 | 00.00 m² ფართობი
00.00 m² საზაფხულო ფართობი

გათბობა-კონდიციონერების დანადგარი

შენიშვნები

შენობის 0.00 ნიშნული შეესაბამება აბსოლიტურ ნიშნულს 418.00

დამკვეთი:
შ.პ.ს. "ეკო ბრუკი"

მისამართი:
ქ. თბილისში აკაკი წერეთლის გამ №878.
ნაკვეთი № 01.13.06.004.049

პრ. ხელმძღვანელი:
ქ. თბილისში აკაკი წერეთლის გამ №878.
ნაკვეთი № 01.13.06.004.049
მრავალბინიანი საცხოვრებელი სახლი

თანამდებობა	გვარი	ხელმოწერა	თარიღი
დირექტორი	დვალიშვილი		
პრემთ.არქიტექტორი	სკორტაული		
პრ. ავტორი	სკორტაული		
პრ. თანაავტორი			
შესრულა	სკორტაული		

შ.პ.ს. ეკო ბრუკი
ს/კ №400155773

მასშტაბი	1:200	ნახაზი:
თარიღი	2016	

სტადია	შეფასელი	შეფასებები

ქ. თბილისში აკაკი წერეთლის გამ №87ზ.

ნაკვეთი № 01.13.06.004.049


მრავალბინიანი საცხოვრებელი სახლი

II სართულის ბეჭმა +4.00 ნიშნულზე მ 1:200

ლიფტის ზომები და ჩასხდომის მიმართულება.

შეიცვალა სადარბაზოს და ბინების კონფიგურაცია.

მინაბლოკის მაგივრად დამონტაჟდება მეტალის კონსტრუქციაში ჩასმული გაუმჭვირვალე კარბოლშქსი.

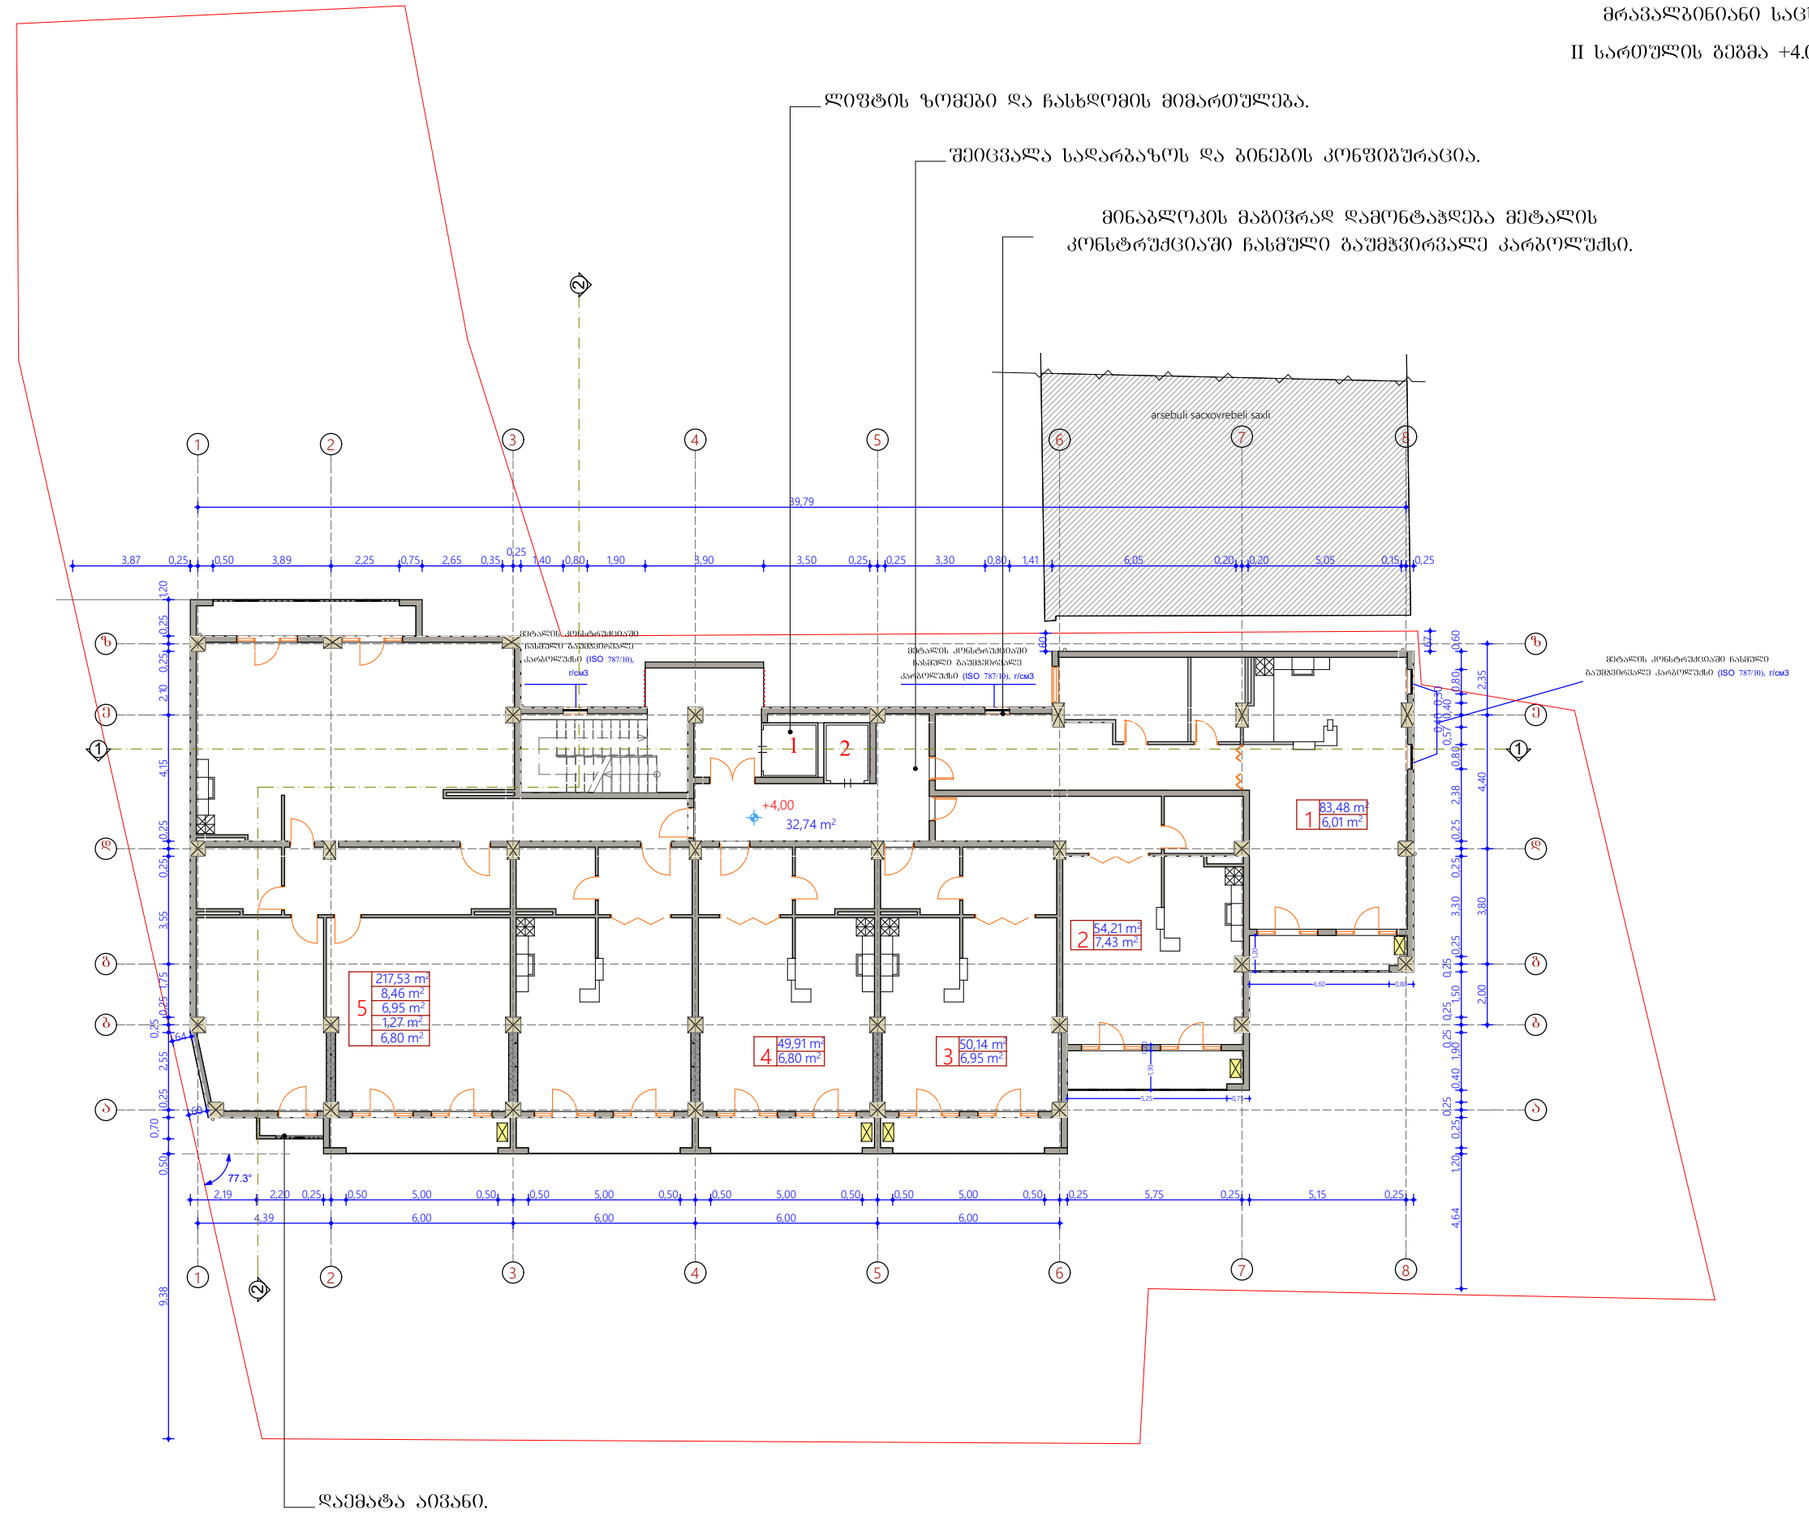

დაემატა აივანი.

ფორმატი A-3	თბილისი-2016		
	ნაკვეთი №1		

ექსპლიკაცია

1. I ოთახიანი ბინა
2. II ოთახიანი ბინა
3. სადარბაზო
4. IV ოთახიანი ბინა

პირობითი ნიშნები

ექსპლიკაციის ნომერი

1 00.00 m² — ფართობი
00.00 m² — სახაფხულო ფართობი

გათბობა-კონდიციონერების დანადგარი

შენიშვნები

შენობის 0.00 ნიშნული შეესაბამება აბსოლიტურ ნიშნულს 418.00

დამკვეთი:
შ.პ.ს. "ეკო ბრუკი"

მისამართი:
ქ. თბილისში აკაკი წერეთლის გამ №878.
ნაკვეთი № 01.13.06.004.049

პრ. ხელმძღვანელი:
ქ. თბილისში აკაკი წერეთლის გამ №878.
ნაკვეთი № 01.13.06.004.049
მრავალბინიანი საცხოვრებელი სახლი

თანამდებობა	გვარი	ხელმოწერა	თარიღი
დირექტორი	დვალიშვილი		
პროექტირების	ხუციშვილი		
პრ. არქიტექტორი	ხუციშვილი		
პრ. კონსტრ.	ხუციშვილი		
შესრულა	ხუციშვილი		

შ.პ.ს. ეკო ბრუკი
ს/კ №400155773

ECO Group

მასშტაბი	1:200	ნახაზი:	
თარიღი	2016		

სტადია	შეკვეთი	შენიშვნები

ქ. თბილისში აკაკი წერეთლის გამ №87ზ.

ნაკვეთი № 01.13.06.004.049


მრავალბინიანი საცხოვრებელი სახლი

III სართულის გეგმა +7.30 ნიშნულზე მ 1:200

ლიფტის ზომები და ჩასხდომის მიმართულება.

შეიცვალა სადარბაზოს და ბინების კონფიგურაცია.

მინაბლოკის მაგივრად დამონტაჟდება მეტალის კონსტრუქციაში ჩასმული გაუმჭვირვალე კარბოლშძსი.

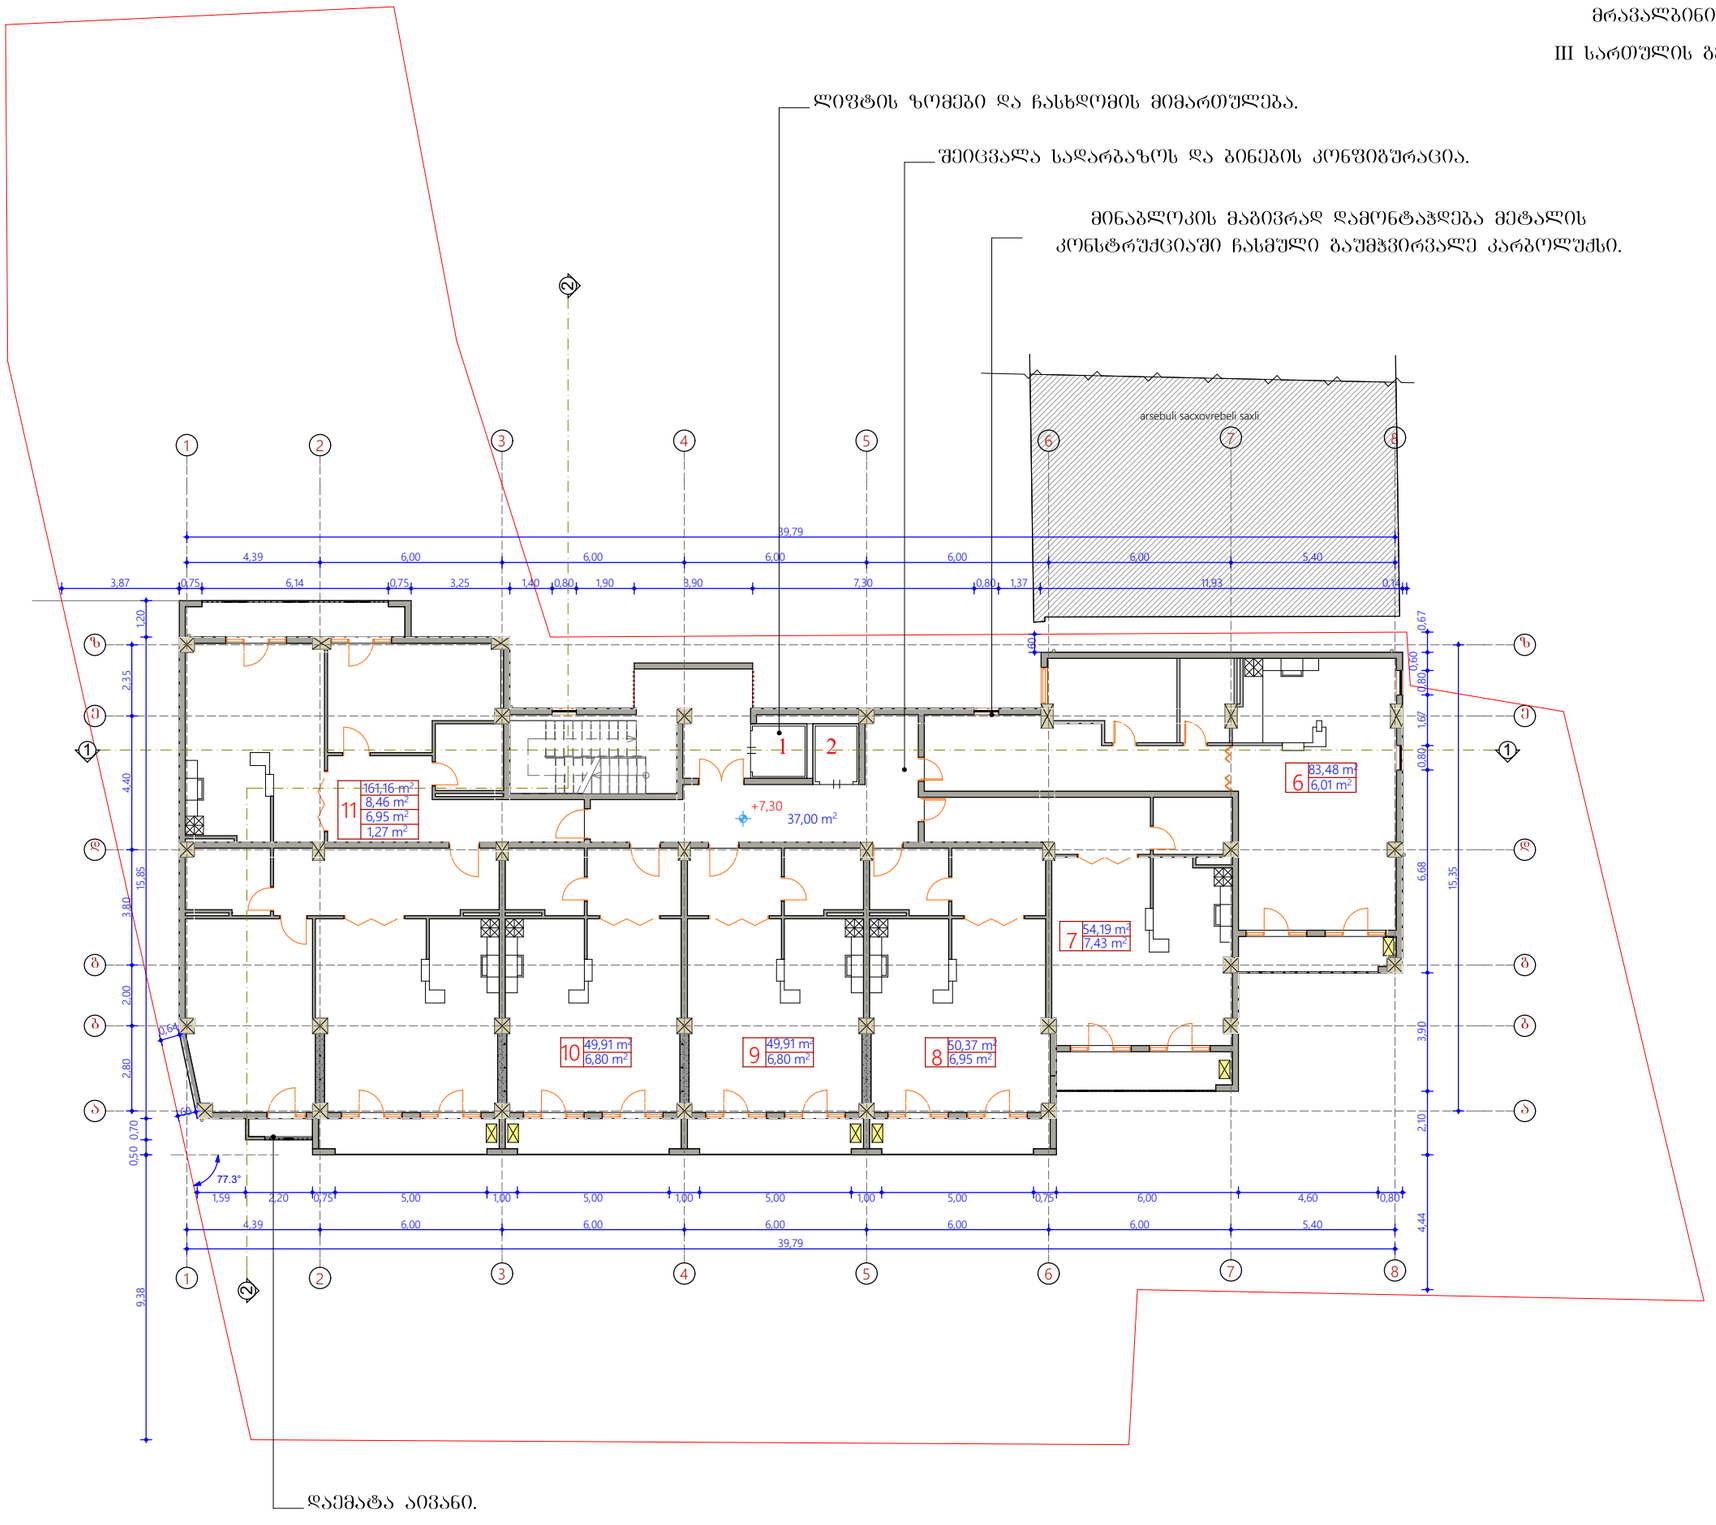

დაემატა აივანი.

ფორმატი A-3	თბილისი-2016
	ნაკვეთი №1

ექსპლიკაცია

1. I ოთახიანი ბინა
2. II ოთახიანი ბინა
3. სადარბაზო
4. IV ოთახიანი ბინა

აღნიშვნები

ექსპლიკაციის ნომერი

1 | 00.00 m² | 00.00 m² — ფართობი, სახაფხულო ფართობი

გათბობა-კონდიციონერების დანადგარი

შენიშვნები

შენობის 0.00 ნიშნული შესაბამება აბსოლიტურ ნიშნულს 418.00

დამკვეთი:
შ.პ.ს. "ეკო ბრუკი"

მისამართი:
ქ. თბილისში აკაკი წერეთლის გამ №878.
ნაკვეთი № 01.13.06.004.049

პრ. სახელწოდება:
ქ. თბილისში აკაკი წერეთლის გამ №878.
ნაკვეთი № 01.13.06.004.049
მრავალბინიანი საცხოვრებელი სახლი

თანამდებობა	გვარი	ხელმოწერა	თარიღი
დირექტორი	დეკანოიძე		
პრ.მთ.არქიტექტორი	ს.ყორღანაული		
პრ. ავტორი	ს.ყორღანაული		
პრ. თანაავტორი			
შესრულა	ს.ყორღანაული		

შ.პ.ს. ეკო ბრუკი
ს/კ №400155773

ECO Group

მასშტაბი	1:200	ნახაზი:
თარიღი	2016	

სტადია	შეკვეთა	შეკრულები

ქ. თბილისში აკაკი წერეთლის გამ №87ზ.

ნაკვეთი № 01.13.06.004.049


მრავალბინიანი საცხოვრებელი სახლი

IV სართულის ბეტმა +10.60 ნიშნულზე მ 1:200

ლიფტის ზომები და ჩასხდომის მიმართულება.

შეიცვალა სადარბაზოს და ბინების კონფიგურაცია.

მინაბლოკის მაგივრად დამონტაჟდება მეტალის კონსტრუქციაში ჩასმული გაუმჭვირვალე კარბოლშქსი.

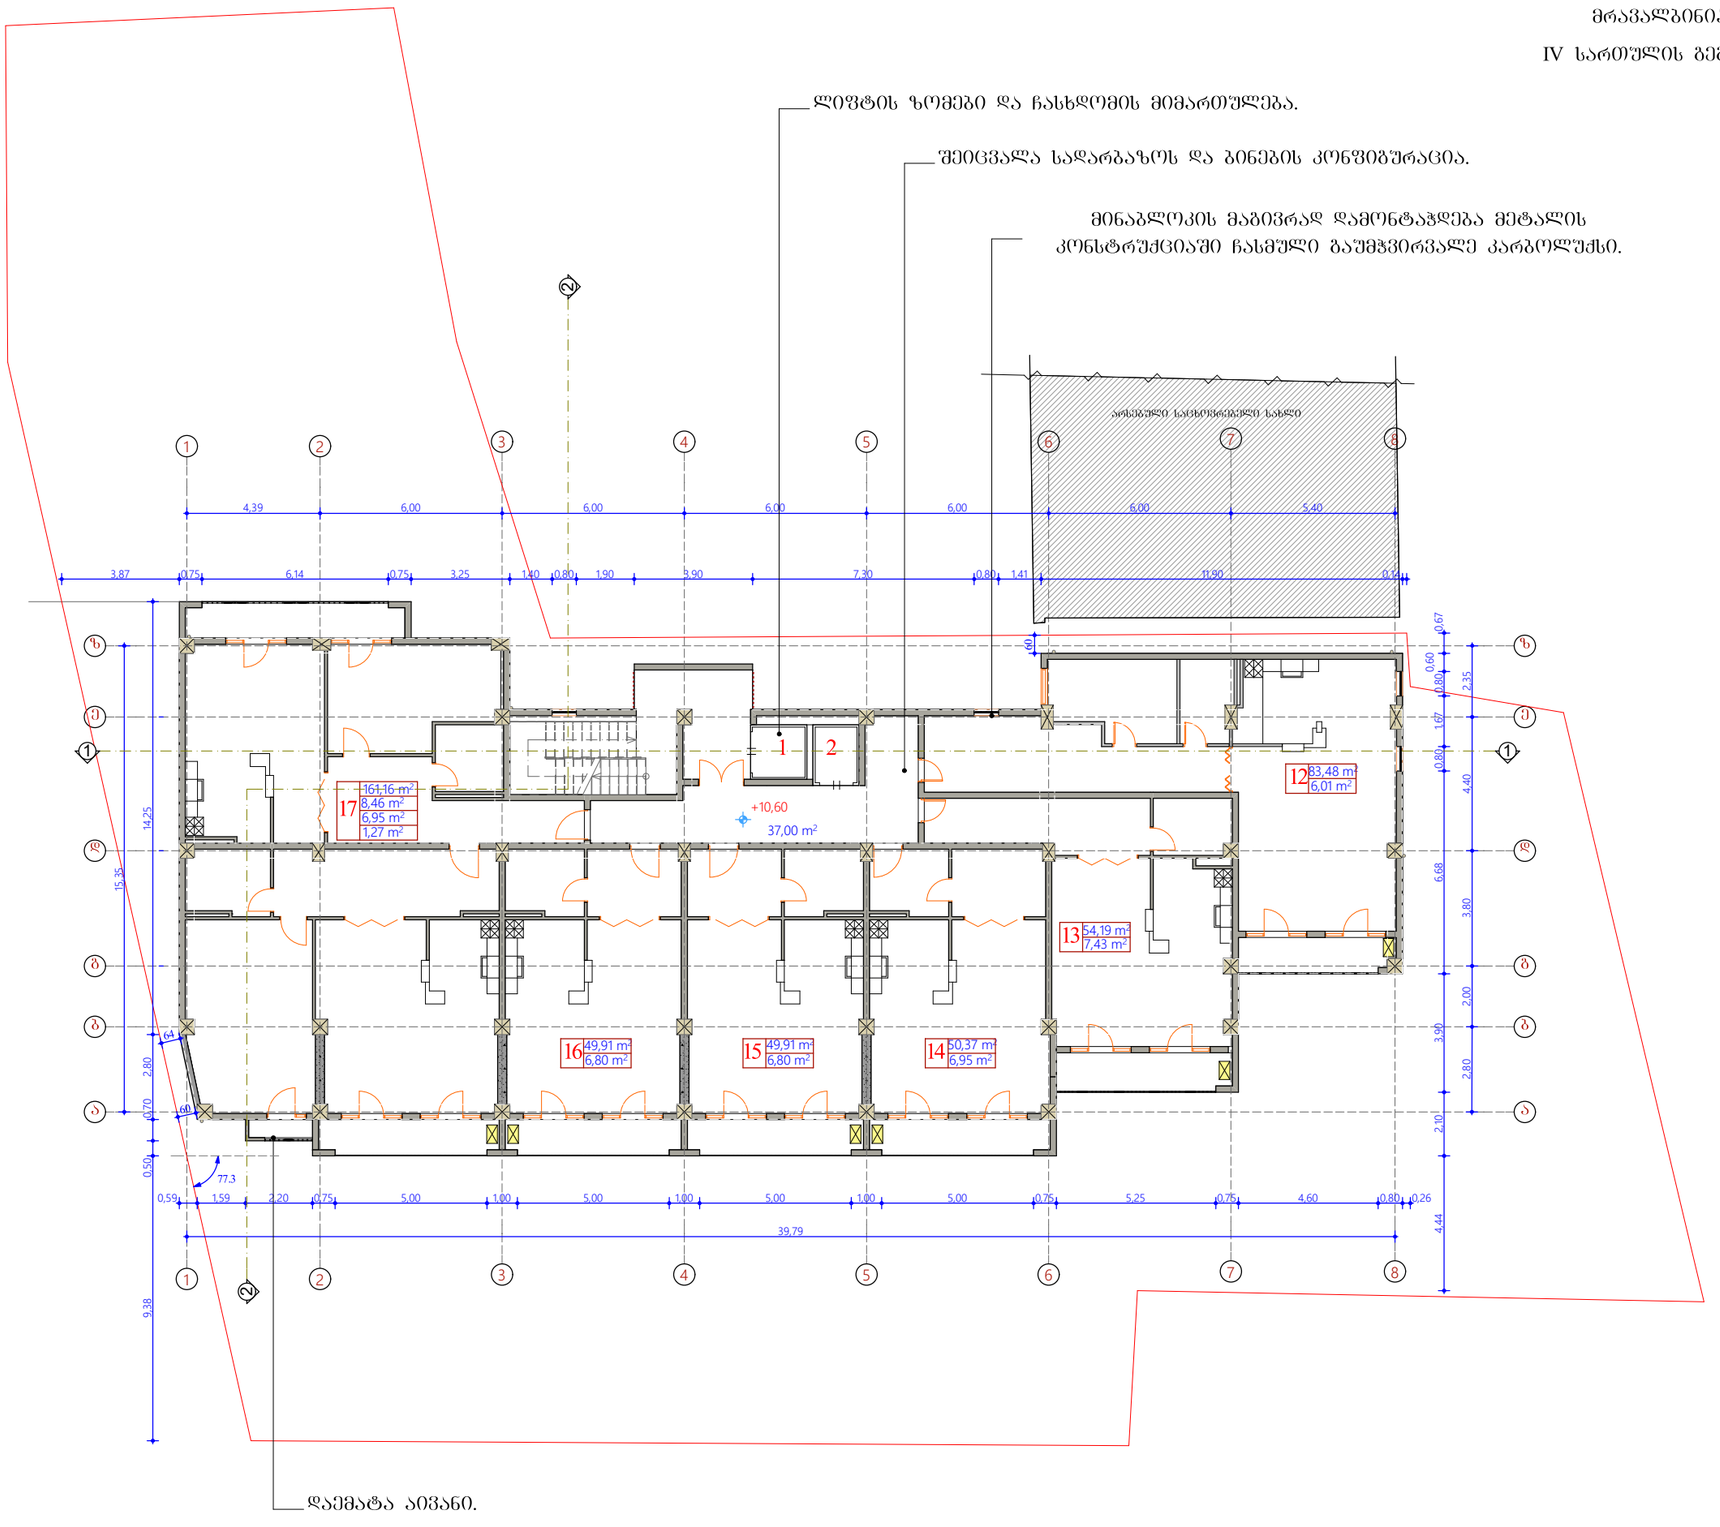

დაემატა აივანი.

ფორმატი A-3	თბილისი-2016		
	ნაკვეთი №1		
ექსპლიკაცია			

1. I ოთახიანი ბინა
2. II ოთახიანი ბინა
3. სადარბაზო
4. IV ოთახიანი ბინა

პირობითი ნიშნები

ექსპლიკაციის ნომერი

1 | 00.00 m² | ფართობი
00.00 m² | სახაშხლო ფართობი

გამბობაკონდიციონერის დანადგარი

შენიშვნები

შენობის 0.00 ნიშნული შეესაბამება აბსოლიტურ ნიშნულს 418.00

დამკვეთი:
შ.პ.ს. "ეკო ბრუკი"

მისამართი:
ქ. თბილისში აკაკი წერეთლის გამ №878.
ნაკვეთი № 01.13.06.004.049

პრ. ხელმძღვანელობა:
ქ. თბილისში აკაკი წერეთლის გამ №878.
ნაკვეთი № 01.13.06.004.049
მრავალბინიანი საცხოვრებელი სახლი

თანამდებობა	გვარი	ხელმოწერა	თარიღი
დირექტორი	დ.ჯგერანელიშვილი		
პრ.მთ.არქიტექტორი	ს.ყორღანაული		
პრ. ავტორი	ს.ყორღანაული		
პრ. თანაავტორი			
შესრულა	ს.ყორღანაული		

შ.პ.ს. ეკო ბრუკი
ს/კ №400155773

ECO Group

მასშტაბი	1:200	ნახაზი:
თარიღი	2016	

სტადია	ფურცელი	ფურცლები




ქ. თბილისში აკაკი წერეთლის გამ №87ზ.

ნაკვეთი № 01.13.06.004.049


მრავალბინიანი საცხოვრებელი სახლი


ლიფტის ზომები და ჩასხდომის მიმართულება.

შეიცვალა სადარბაზოს და ბინების კონფიგურაცია.

მინაბლოკის მაგივრად დამონტაჟდება მეტალის კონსტრუქციაში ჩასმული გაუმჭვირვალე კარბოლშეძსი.

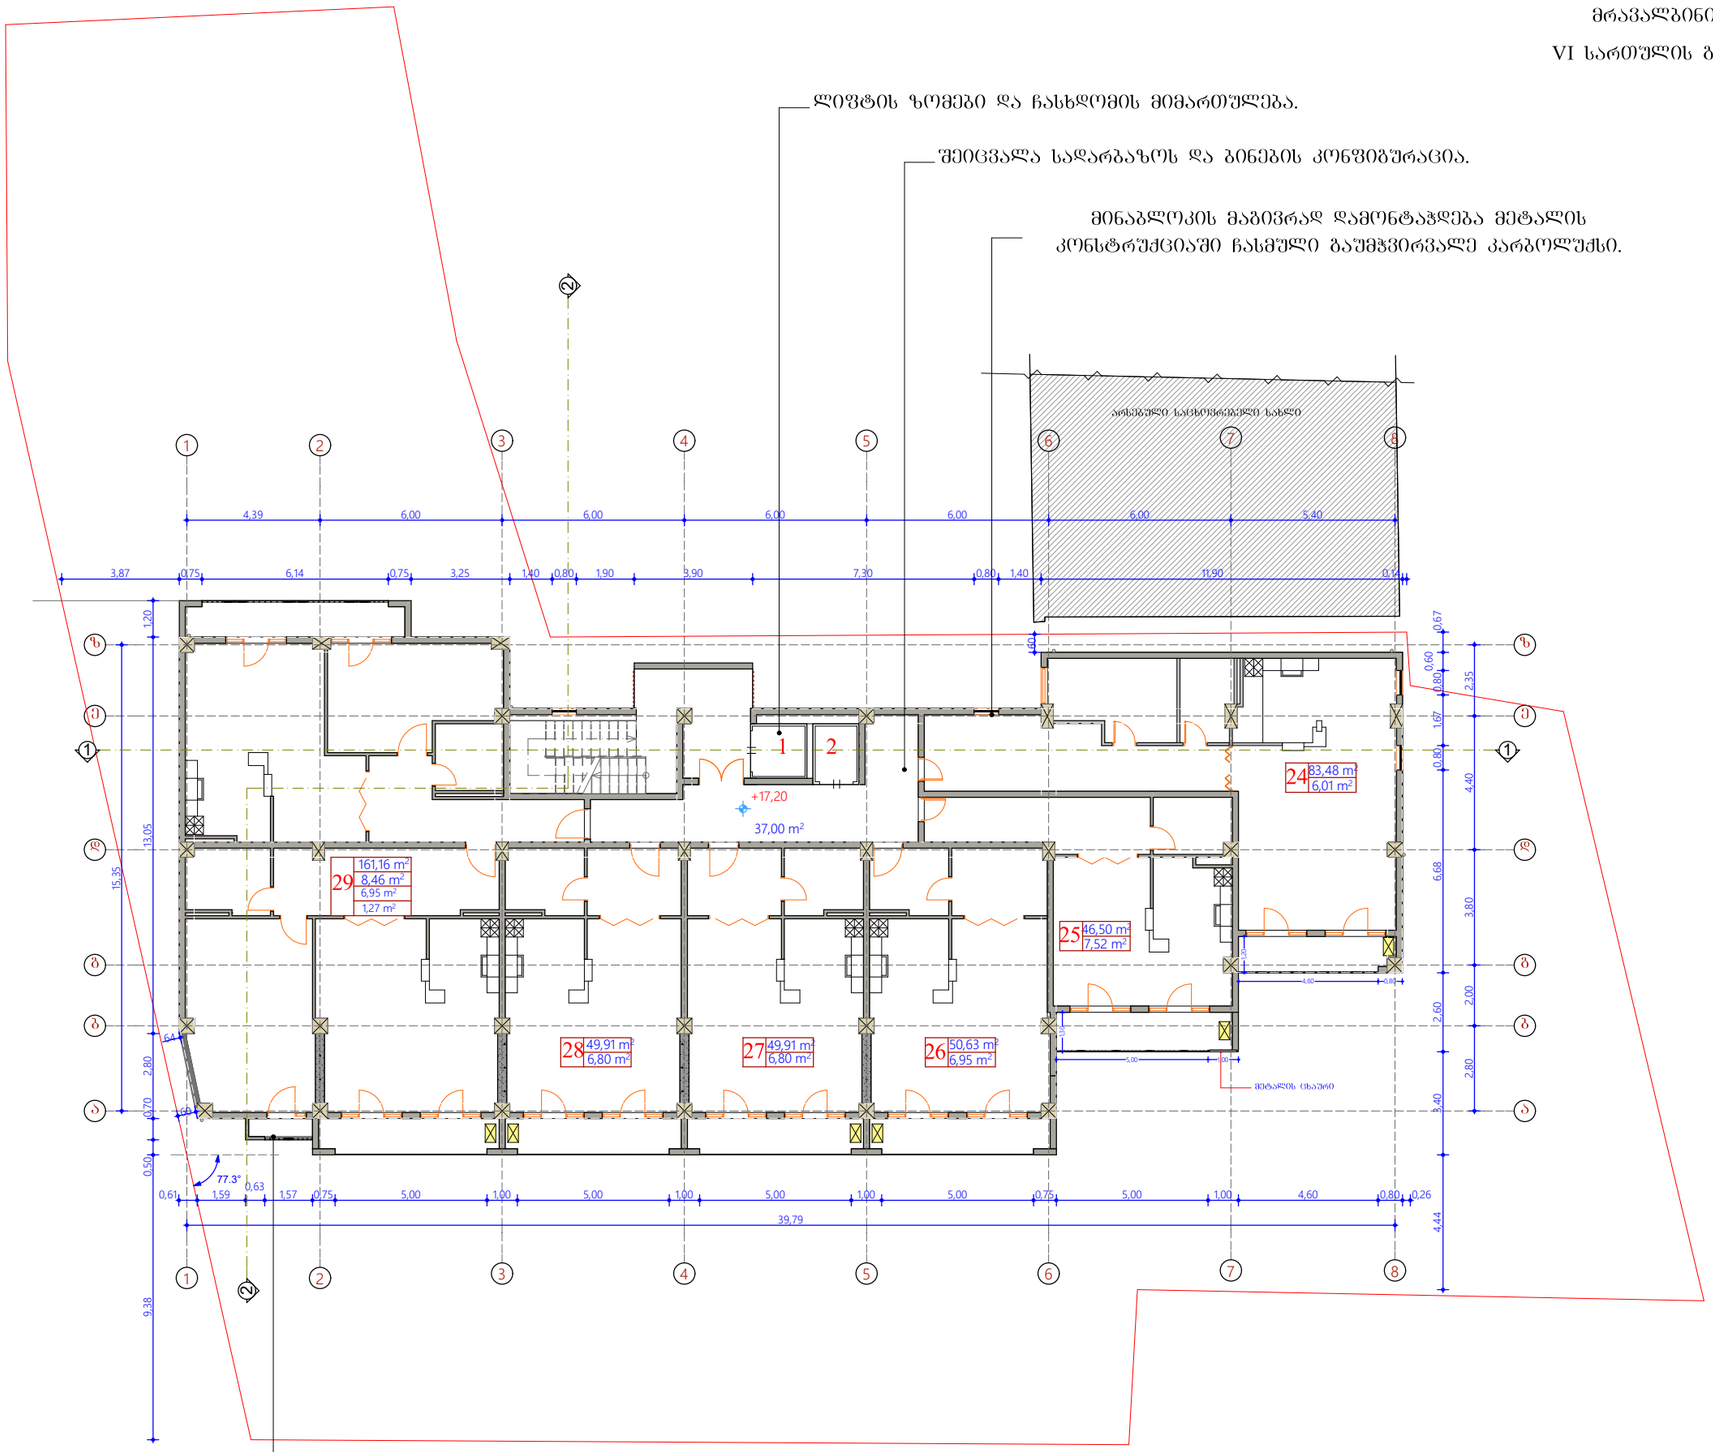

ფორმატი A-3	თბილისი-2016		
	ნაკვეთი №1		

ექსპლიკაცია

1. I ოთახიანი ბინა
2. II ოთახიანი ბინა
3. სადარბაზო
4. IV ოთახიანი ბინა

პირობითი ნიშნები

ექსპლიკაციის ნომერი

1 | 00.00 m² | 00.00 m² — ფართობი; სახაფხულო ფართობი

ბათბოგა-კონფიციორების დანადგარი

შენიშვნები

შენობის 0.00 ნიშნული შეესაბამება აბსოლიტურ ნიშნულს 418.00

დამკვეთი:
შ.პ.ს. "ეკო ბრუკი"

მისამართი:
ქ. თბილისში აკაკი წერეთლის გამ №878.
ნაკვეთი № 01.13.06.004.049

პრ. ხელმძღვანელი:
ქ. თბილისში აკაკი წერეთლის გამ №878.
ნაკვეთი № 01.13.06.004.049
მრავალბინიანი საცხოვრებელი სახლი

თანამდებობა	გვარი	ხელმოწერა	თარიღი
დირექტორი	დვალიძე		
პრემიარქიტექტორი	ს.ქორიაული		
პრ. ავტორი	ს.ქორიაული		
პრ. თანაავტორი			
შესრულა	ს.ქორიაული		

შ.პ.ს. ეკო ბრუკი
ს/კ №400155773

ECO Group

მასშტაბი	1:200	ნახაზი:
თარიღი	2016	

სტადია	შეკვეთი	შეკვეთები

ქ. თბილისში აკაკი წერეთლის გამ №87ზ.

ნაკვეთი № 01.13.06.004.049


მრავალბინიანი საცხოვრებელი სახლი

VII სართულის ბეჭმა +20.50 ნიშნულზე მ 1:200

ლიფტის ზომები და ჩასხდომის მიმართულება.

შეიცვალა სადარბაზოს და ბინების კონფიგურაცია.

მინაბლოკის მაგივრად დამონტაჟდება მეტალის კონსტრუქციაში ჩასმული გაუმჭვირვალე კარბოლშქსი.

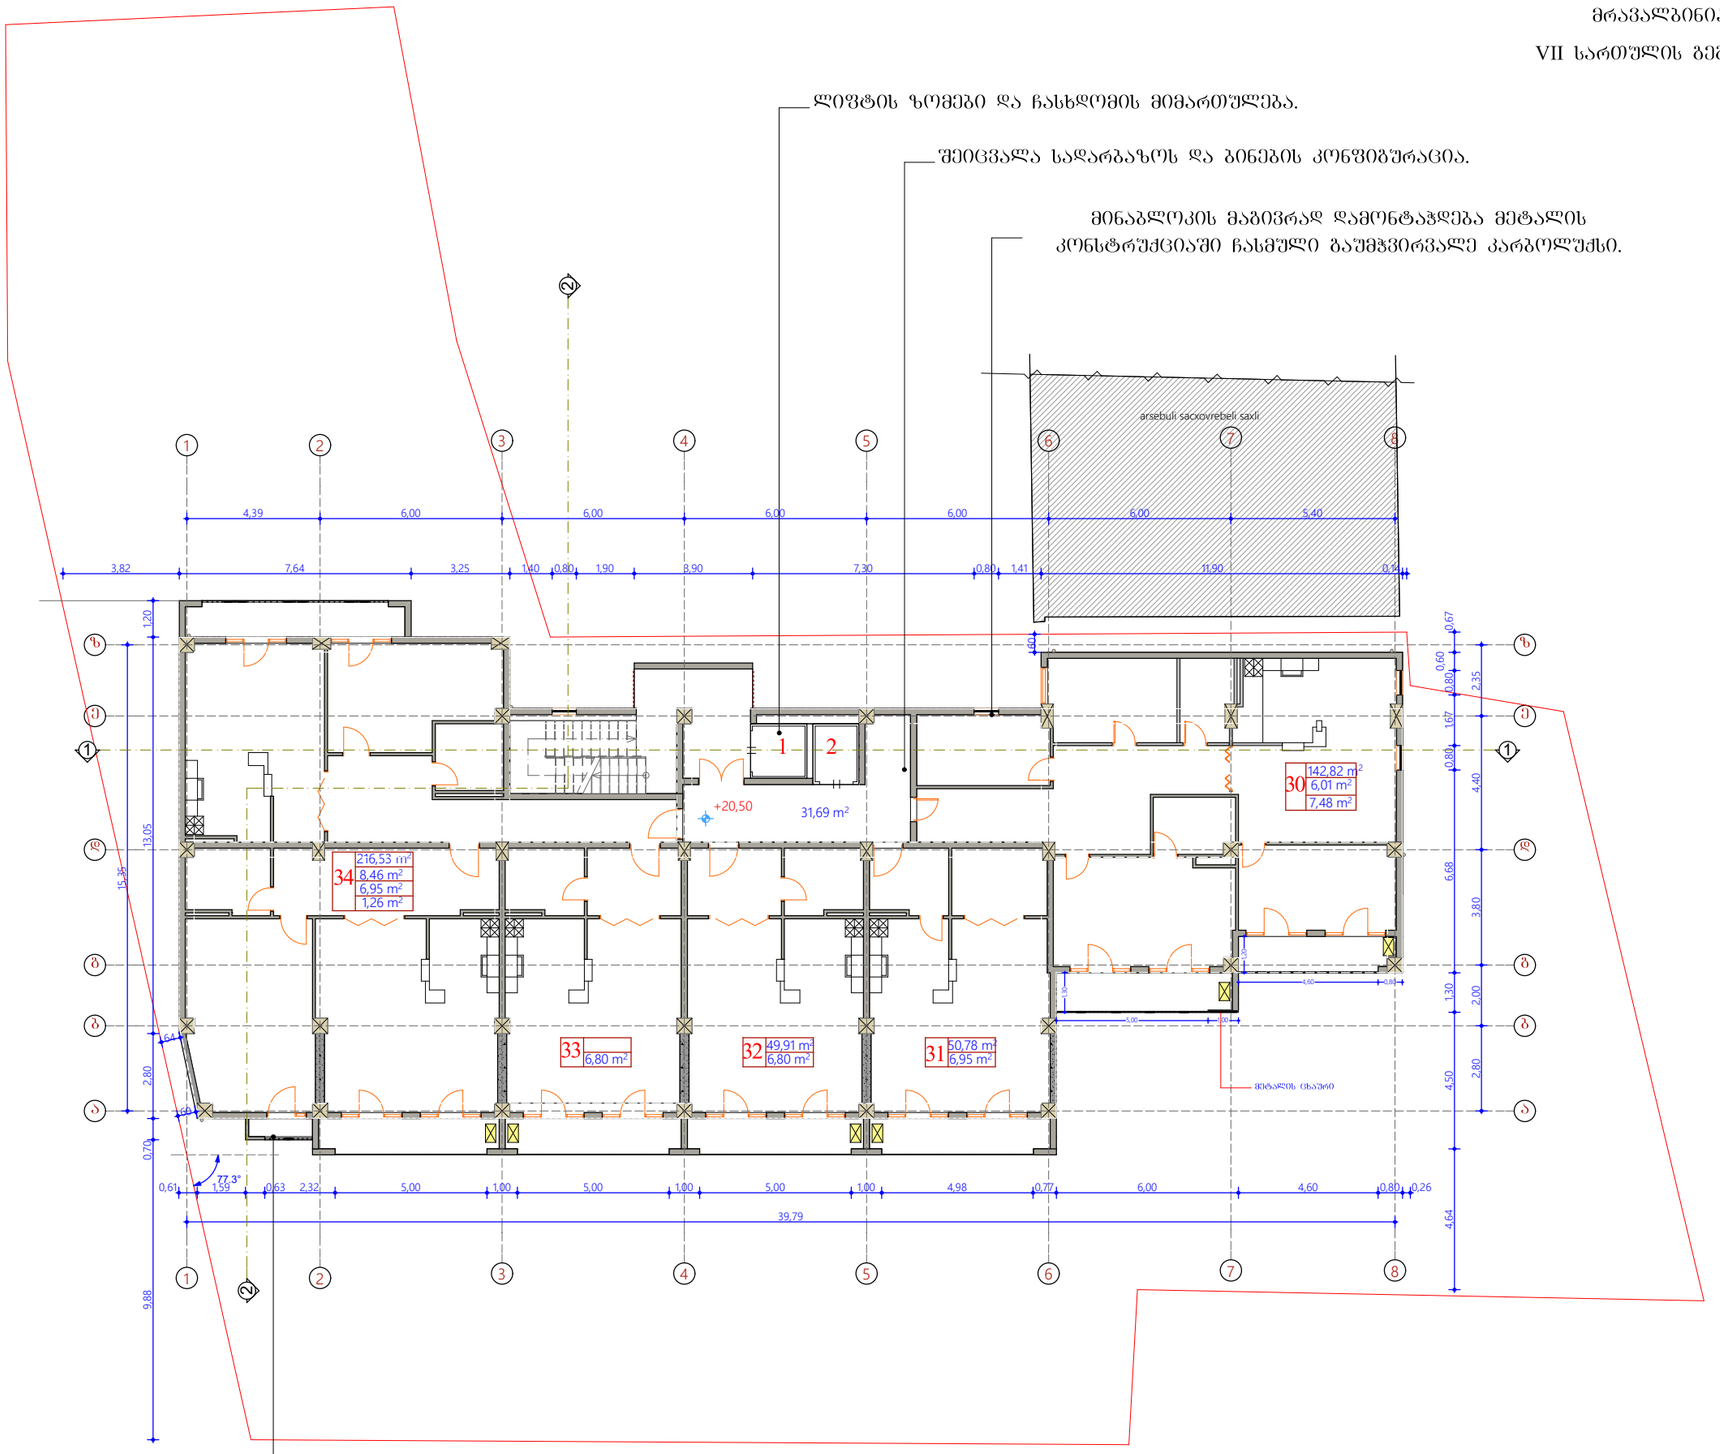

დაემატა აივანი.

ფორმატი A-3	თბილისი-2016		
	ნაკვეთი №1		

ექსპლიკაცია

1. I ოთახიანი ბინა
2. II ოთახიანი ბინა
3. სადარბაზო
4. IV ოთახიანი ბინა

პირობითი ნიშნები

ექსპლიკაციის ნომერი

1 | 00.00 m² | ფართობი
00.00 m² | სახმხმელი ფართობი

გამჭოლა-კონდიციონერის დანადგარი

შენიშვნები

შენობის 0.00 ნიშნული შეესაბამება აბსოლიტურ ნიშნულს 418.00

დამკვეთი:
შ.პ.ს. "ეკო ბრუჯი"

მისამართი:
ქ. თბილისში აკაკი წერეთლის გამ №878.
ნაკვეთი № 01.13.06.004.049

პრ. ხელმძღვანელება:
ქ. თბილისში აკაკი წერეთლის გამ №878.
ნაკვეთი № 01.13.06.004.049
მრავალბინიანი საცხოვრებელი სახლი

თანამდებობა	გვარი	ხელმოწერა	თარიღი
დირექტორი	დვალიძე		
პრემთარჩიტექტორი	ხუროშაული		
პრ. ავტორი	ხუროშაული		
პრ. თანაავტორი			
შესრულა	ხუროშაული		

შ.პ.ს. ეკო ბრუჯი
ს/კ №400155773

ECO Group

მასშტაბი	1:200	ნახაზი:
თარიღი	2016	

სტადია	შეკვეთი	შენიშვნები






























































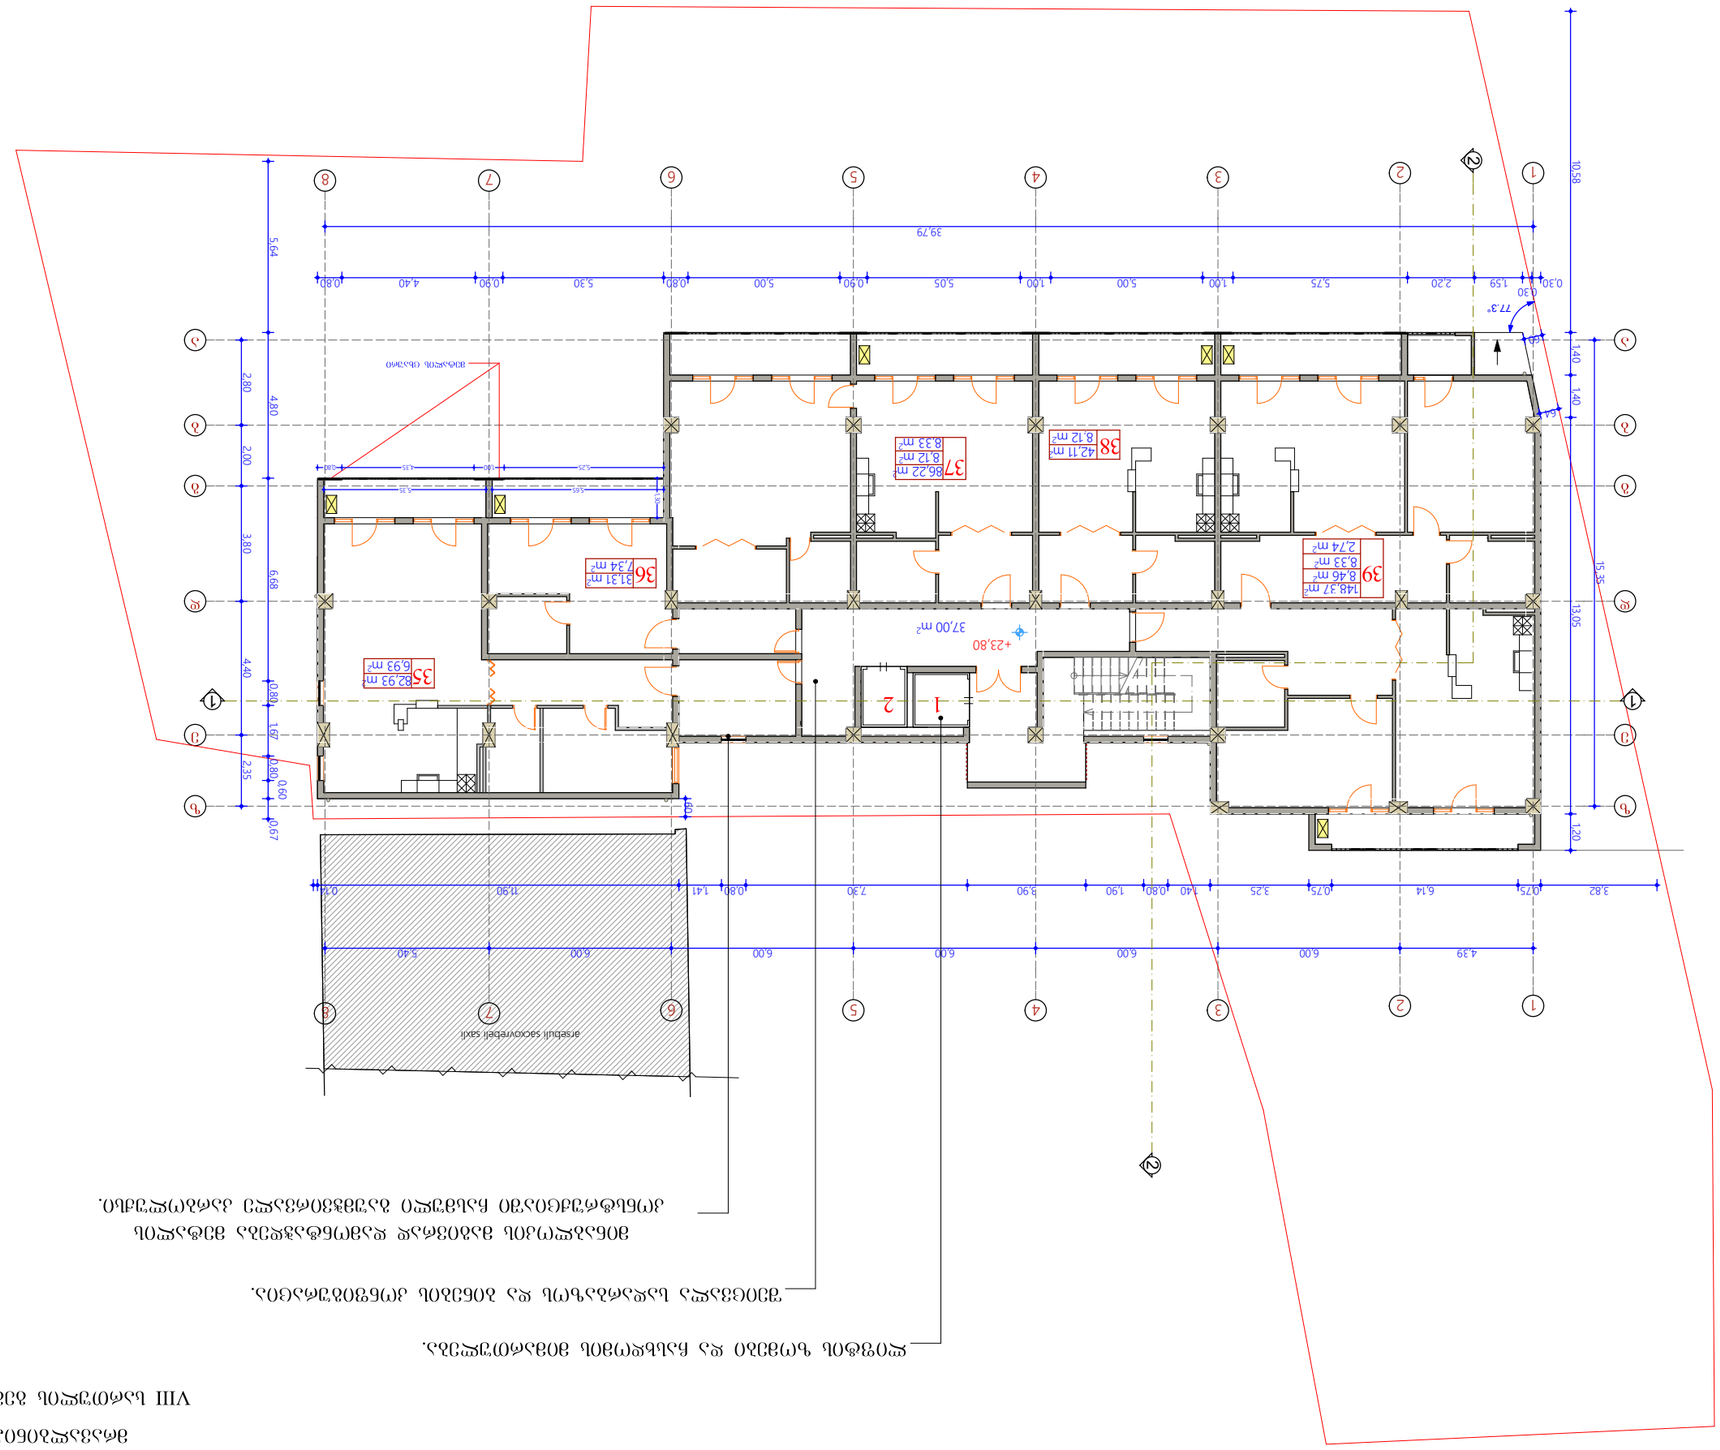









ქ. თბილისში აკაკი წერეთლის გამ №87ზ.

ნაკვეთი № 01.13.06.004.049


მრავალბინიანი საცხოვრებელი სახლი

IX სართულის ბეჭმა +27.10 ნიშნულზე მ 1:200

ლიფტის ზომები და ჩასხდომის მიმართულება.

შეიცვალა სადარბაზოს და ბინების კონფიგურაცია.

მინაბლოკის მაგივრად დამონტაჟდება მეტალის კონსტრუქციაში ჩასმული გაუმჭვირვალე კარბოლშძსი.

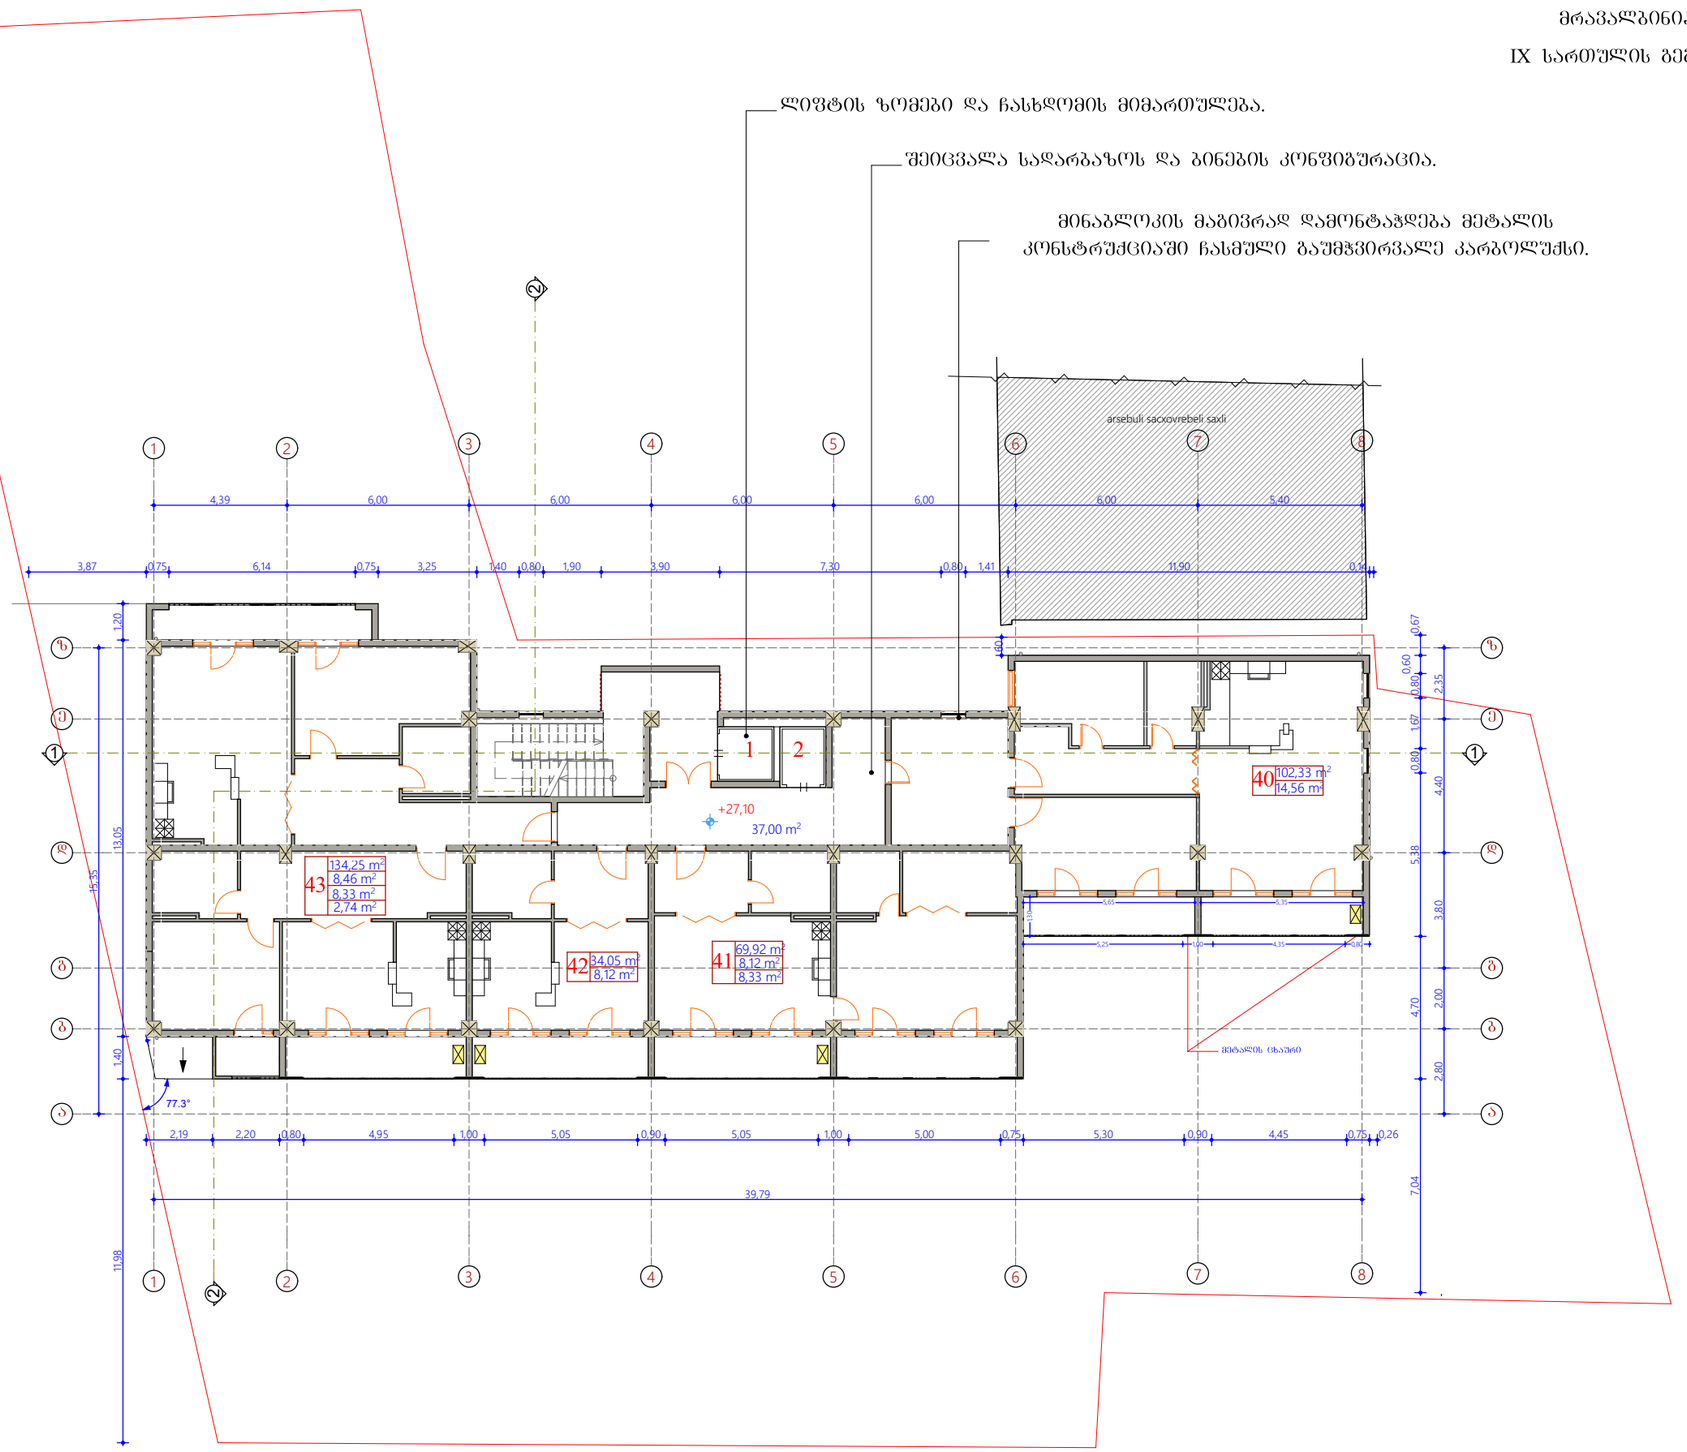

ფორმატი A-3	თბილისი-2016		
	ნაკვეთი №1		
ექსპლიკაცია			

1. I ოთახიანი ბინა
2. II ოთახიანი ბინა
3. სადარბაზო
4. IV ოთახიანი ბინა

პირობითი ნიშნები

ექსპლიკაციის ნომერი

1 | 00.00 m² | ფართობი
00.00 m² | სახაფხულო ფართობი

ბათობა-კონფიგურაციის დანადგარი

შენიშვნები

შენობის 0.00 ნიშნული შეესაბამება აბსოლიტურ ნიშნულს 418.00

დამკვეთი:
შ.პ.ს. "ეკო ბრუკი"

მისამართი:
ქ. თბილისში აკაკი წერეთლის გამ №878.
ნაკვეთი № 01.13.06.004.049

პრ. ხელმძღვანელი:
ქ. თბილისში აკაკი წერეთლის გამ №878.
ნაკვეთი № 01.13.06.004.049
მრავალბინიანი საცხოვრებელი სახლი

თანამდებობა	გვარი	ხელმოწერა	თარიღი
დირექტორი	დვალიშვილი		
პროექტირების	ხუციშვილი		
პრ. არქიტექტორი	ხუციშვილი		
პრ. კატორი	ხუციშვილი		
პრ. თანაავტორი			
შესრულა	ხუციშვილი		

შ.პ.ს. ეკო ბრუკი
ს/კ №400155773

ECO Group

მასშტაბი	1:200	ნახაზი:	
თარიღი	2016		
სტადია	შეკვეთი	შენიშვნები	








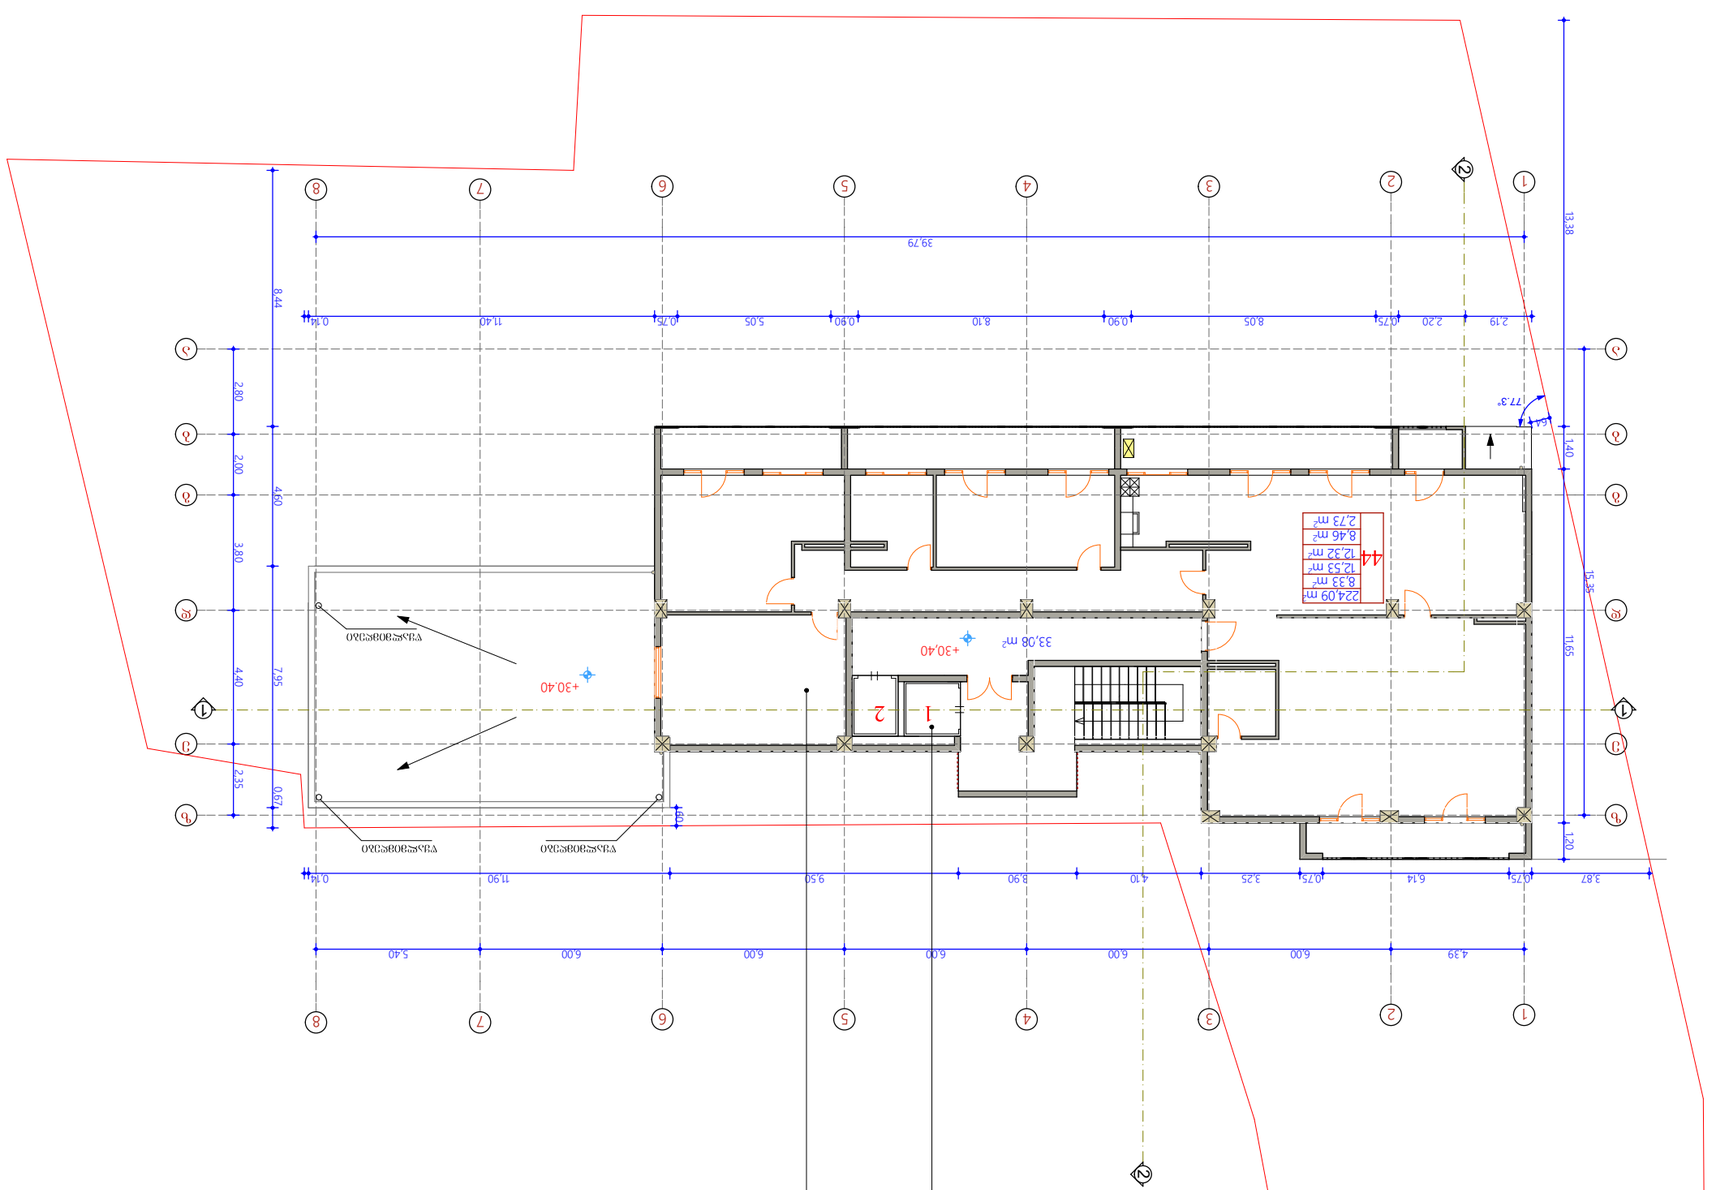











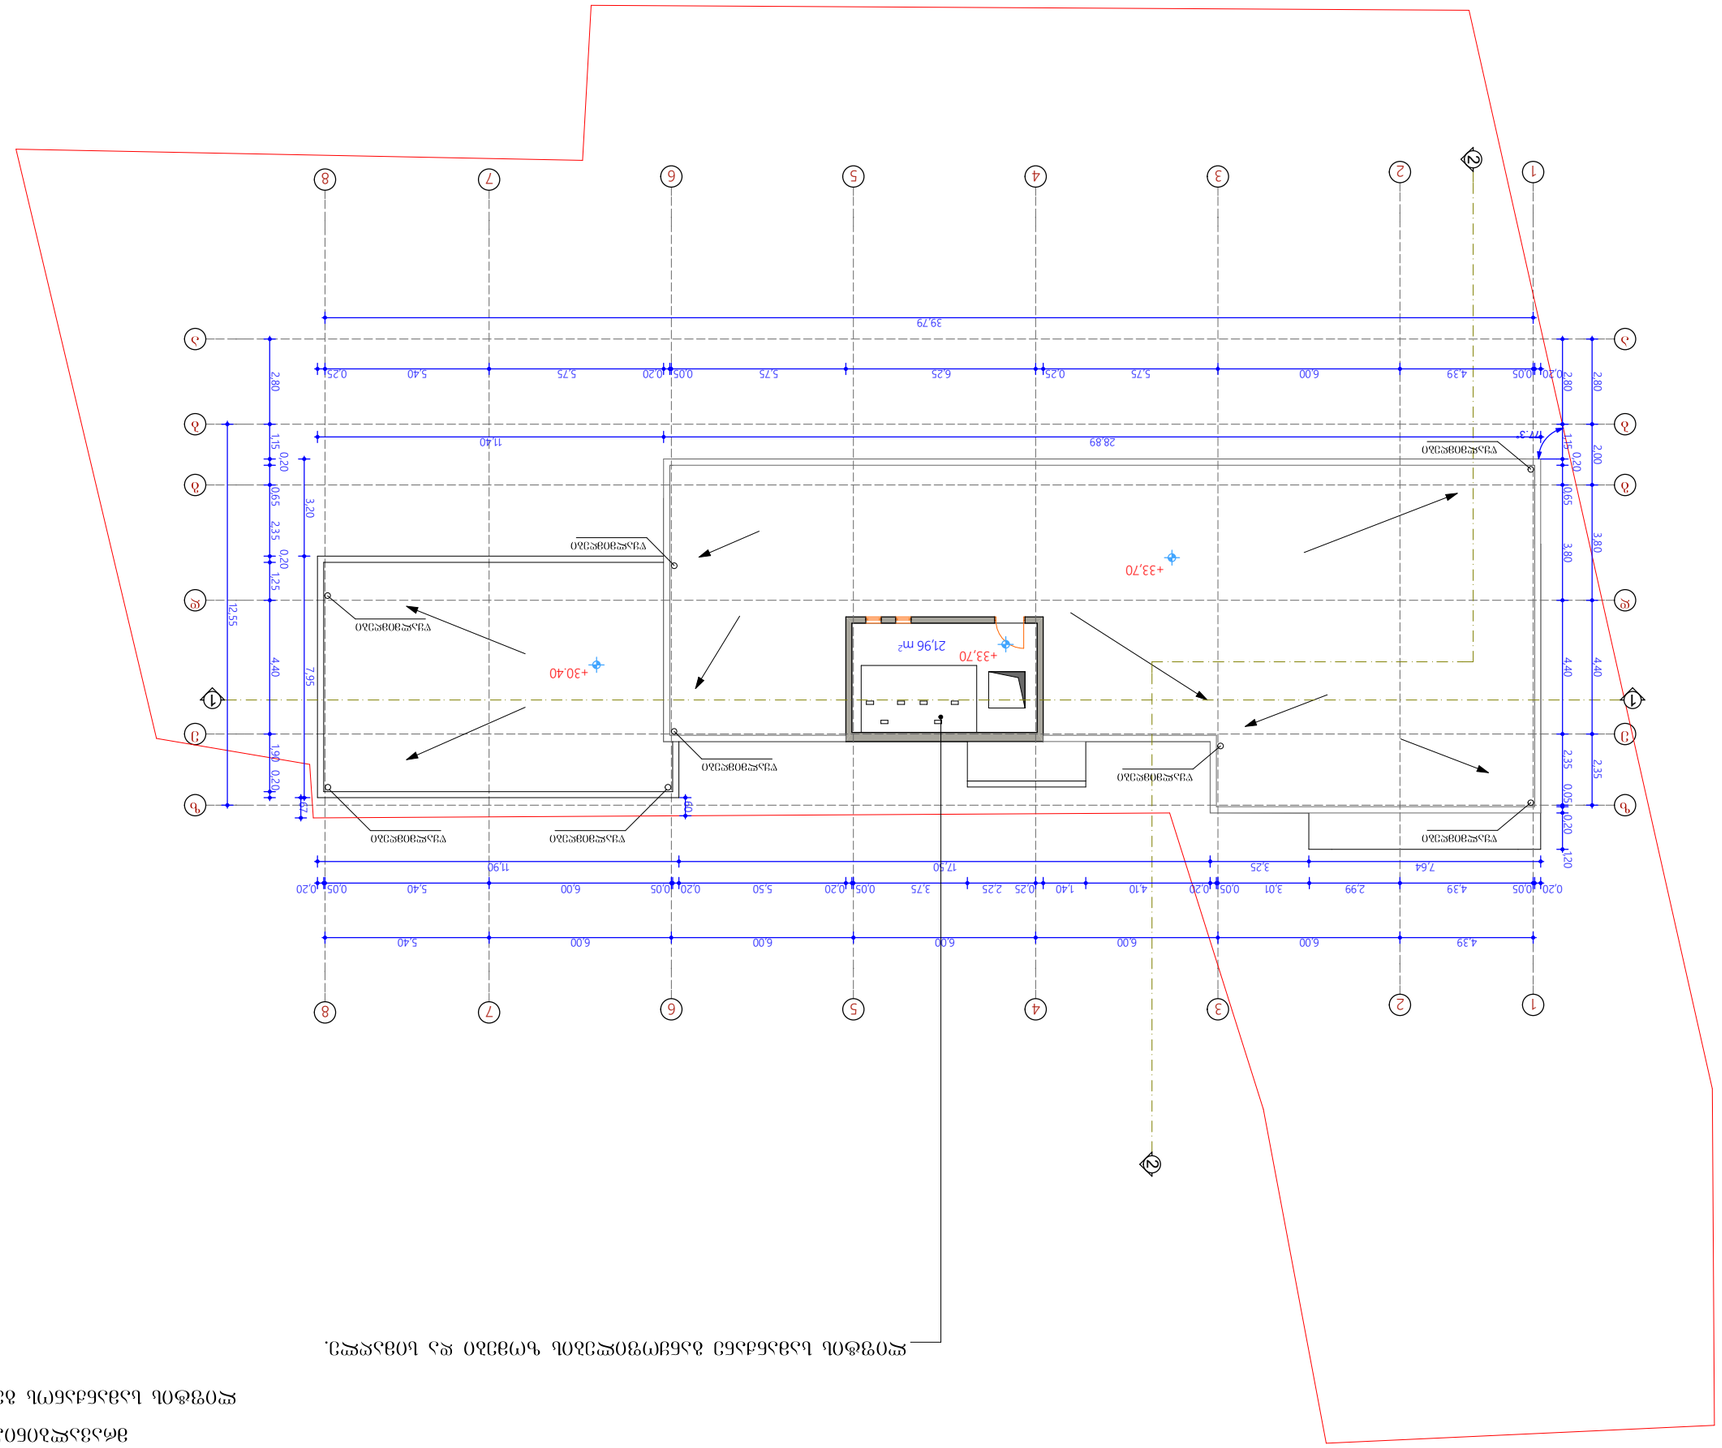





















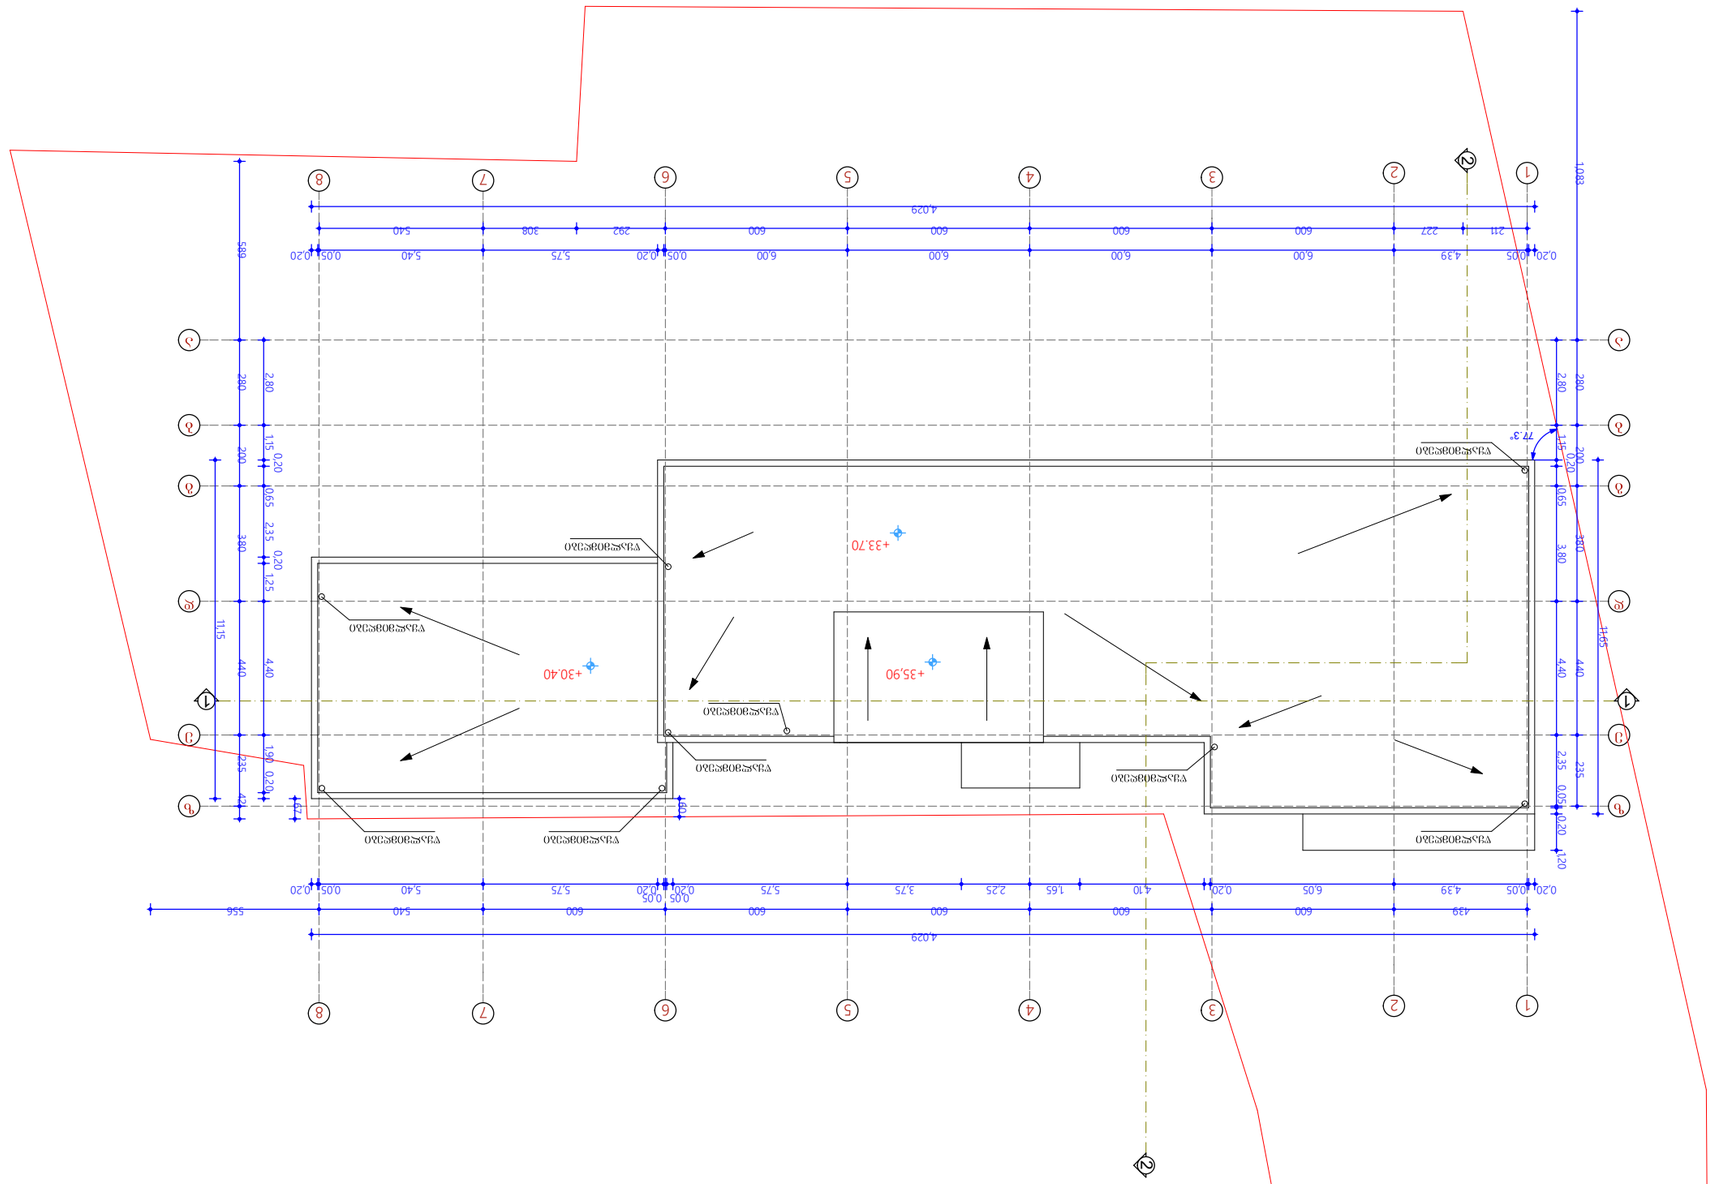
1083
589
4.029
0,20 0,05 4,39 6,05 0,20 5,40 5,75 0,20 0,05 6,00 0,05 6,00 6,00 6,00 6,00 6,00 227 211
0,20 0,05 4,39 6,05 0,20 0,20 0,05 5,40 5,75 0,20 0,05 5,75 3,75 2,25 1,65 4,10 6,00 6,00 6,00 6,00 6,00 6,00 556
+33,70
+30,40
+35,90
77,3°
1:15
1:15
1:15