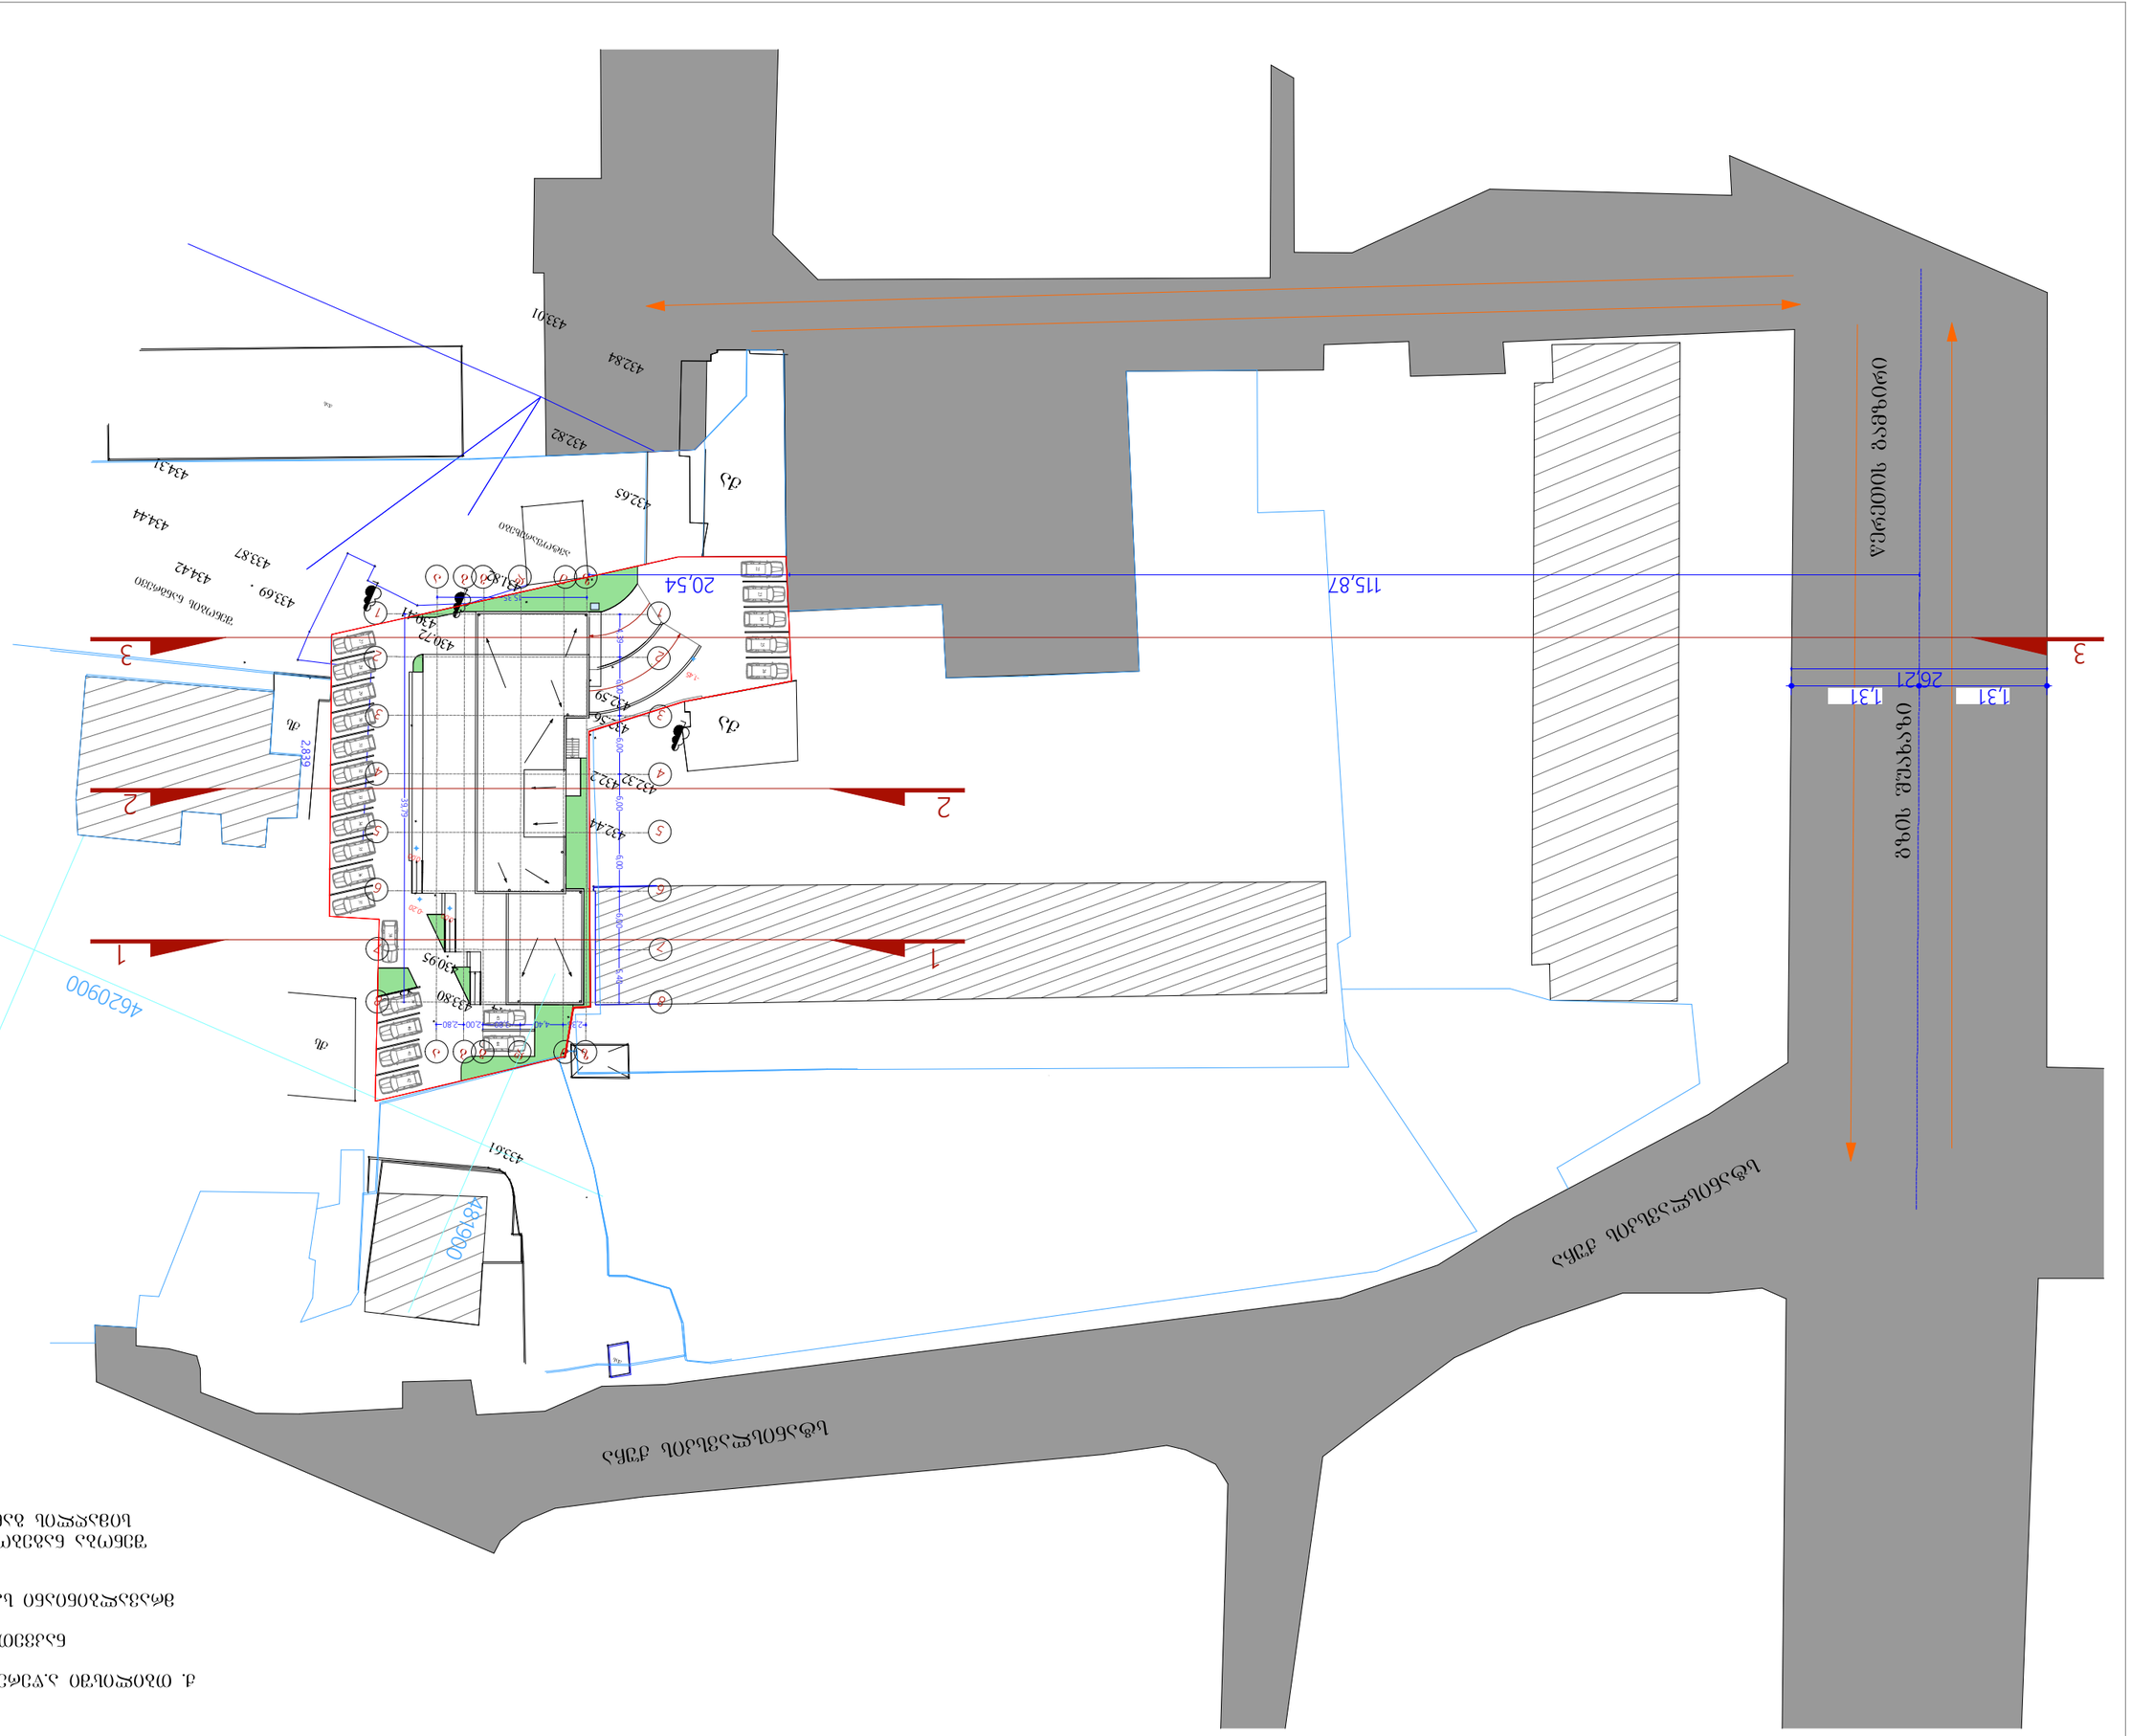

3
2
1
20,54
115,87
26,21
1,31
1,31
ულიცა 100მეტრი
ულიცა 100მეტრი
ულიცა ილია ჭავჭავაძის
ულიცა ილია ჭავჭავაძის
432,84
433,01
432,82
432,65
434,31
434,44
433,87
434,42
433,69
431,87
430,72
432,59
432,32
432,44
430,95
433,80
433,61
46209.00
48199.80
28,59
30,70
6,00
6,00
6,00

д. Ø1ØØ₾ØЏЗØ ᲐᲐᲜ№878

ნაკვეთის № 01.13.06.004.049

ᲛᲐᲦᲐᲚᲘᲗᲘᲡ ᲜᲐᲮᲐᲢᲘ ᲐᲠᲥᲘᲢᲔᲥᲢᲣᲠᲣᲚᲘ ᲜᲐᲬᲘᲚᲘ

ᲒᲐᲛᲐᲠᲗᲣᲚᲘ ნაᲬᲘᲚᲘᲡ ᲐᲮᲐᲚᲘ ᲡᲐᲮᲚᲘᲡ ᲞᲠᲝᲔᲥᲢᲘ

ᲐᲠᲥᲘᲢᲔᲥᲢᲘ	ᲒᲘᲝᲠᲒᲘ ᲛᲔᲤᲐᲫᲔ
ᲓᲐᲛᲙᲕᲔᲗᲘ	2016
ᲨᲔᲛᲡᲠᲣᲚᲔᲑᲔᲚᲘ	ᲒᲘᲝᲠᲒᲘ ᲛᲔᲤᲐᲫᲔ
ᲨᲔᲛᲝᲬᲛᲔᲑᲔᲚᲘ	ᲒᲘᲝᲠᲒᲘ ᲛᲔᲤᲐᲫᲔ

ᲒᲐᲜᲛᲐᲠᲢᲔᲑᲘᲡ ᲓᲝᲙᲣᲛᲔᲜᲢᲘ

ᲡᲐᲛᲨᲔᲜᲔᲑᲚᲝ ᲛᲘᲬᲘᲡ ᲥᲕᲔᲨ ᲒᲐᲜᲚᲐᲒᲔᲑᲘᲡ ᲡᲥᲔᲛᲐ 4ᲛᲐᲜ

ᲒᲐᲜᲛᲐᲠᲢᲔᲑᲘᲡ ᲓᲝᲙᲣᲛᲔᲜᲢᲘ

ᲡᲐᲛᲨᲔᲜᲔᲑᲚᲝ ᲛᲘᲬᲘᲡ ᲥᲕᲔᲨ ᲒᲐᲜᲚᲐᲒᲔᲑᲘᲡ ᲡᲥᲔᲛᲐ

ᲛᲘᲡᲐᲛᲐᲠᲗᲘ:

ᲓᲐᲛᲙᲕᲔᲗᲘ:

д. Ø1ØᲔᲥᲣᲚᲐᲡ ᲐᲧᲠᲛᲝᲡᲐᲕᲚᲔᲗ ᲜᲐᲬᲘᲚᲘ№878

ნაკვეთის № 01.13.06.004.049

ᲐᲮᲐᲚᲘ ᲨᲔᲜᲝᲑᲘᲡ ᲞᲠᲝᲔᲥᲢᲘᲡ:

д. Ø1ØᲔᲥᲣᲚᲐᲡ ᲐᲧᲠᲛᲝᲡᲐᲕᲚᲔᲗ ᲜᲐᲬᲘᲚᲘ№878

ნაკვეთის № 01.13.06.004.049

ᲛᲘᲬᲘᲡ ᲖᲔᲓᲐᲞᲘᲠᲘᲡ ᲓᲐᲜᲘᲨᲕᲜᲐ ᲓᲐ ᲛᲘᲬᲘᲡ ᲖᲝᲜᲘᲠᲔᲑᲐ

ᲛᲔᲡᲐᲖᲦᲕᲠᲔᲚᲝᲑᲐ	ᲐᲦᲜᲘᲨᲕᲜᲐ	ᲮᲔᲚᲛᲝᲬᲔᲠᲘᲡ ᲜᲝᲛᲔᲠᲘ	
ᲛᲔᲛᲐᲡᲐᲮᲣᲠᲔᲑᲔᲚᲘ	ᲐᲠᲥᲘᲢᲔᲥᲢᲘ ᲒᲘᲝᲠᲒᲘ ᲛᲔᲤᲐᲫᲔ		
ᲒᲔᲒᲛᲐ	ᲐᲠᲥᲘᲢᲔᲥᲢᲣᲠᲣᲚᲘ ᲜᲐᲬᲘᲚᲘ№1		
ᲒᲐᲛᲐᲠᲗᲣᲚᲘ ᲐᲠᲥᲘᲢᲔᲥᲢᲘ A-3	ᲓᲐᲛᲙᲕᲔᲗᲘ-2016		

ᲒᲐᲜᲛᲐᲠᲢᲔᲑᲘᲡ ᲓᲝᲙᲣᲛᲔᲜᲢᲘ

ᲡᲐᲛᲨᲔᲜᲔᲑᲚᲝᲡ ᲛᲘᲬᲘᲡ ᲥᲕᲔᲨ ᲒᲐᲜᲚᲐᲒᲔᲑᲘᲡ ᲡᲥᲔᲛᲐ ᲚᲐᲚᲘᲡ ᲞᲠᲝᲔᲥᲢᲘ

ᲒᲐᲜᲛᲐᲠᲢᲔᲑᲘᲡ ᲓᲝᲙᲣᲛᲔᲜᲢᲘ

ᲡᲐᲛᲨᲔᲜᲔᲑᲚᲝᲡ ᲛᲘᲬᲘᲡ ᲥᲕᲔᲨ ᲒᲐᲜᲚᲐᲒᲔᲑᲘᲡ ᲡᲥᲔᲛᲐ ᲚᲐᲚᲘᲡ ᲞᲠᲝᲔᲥᲢᲘ

ᲓᲐᲛᲙᲕᲔᲗᲘ

ქ. თბილისში ს.ფ.ე.ობიექტის გენერალური გეგმა

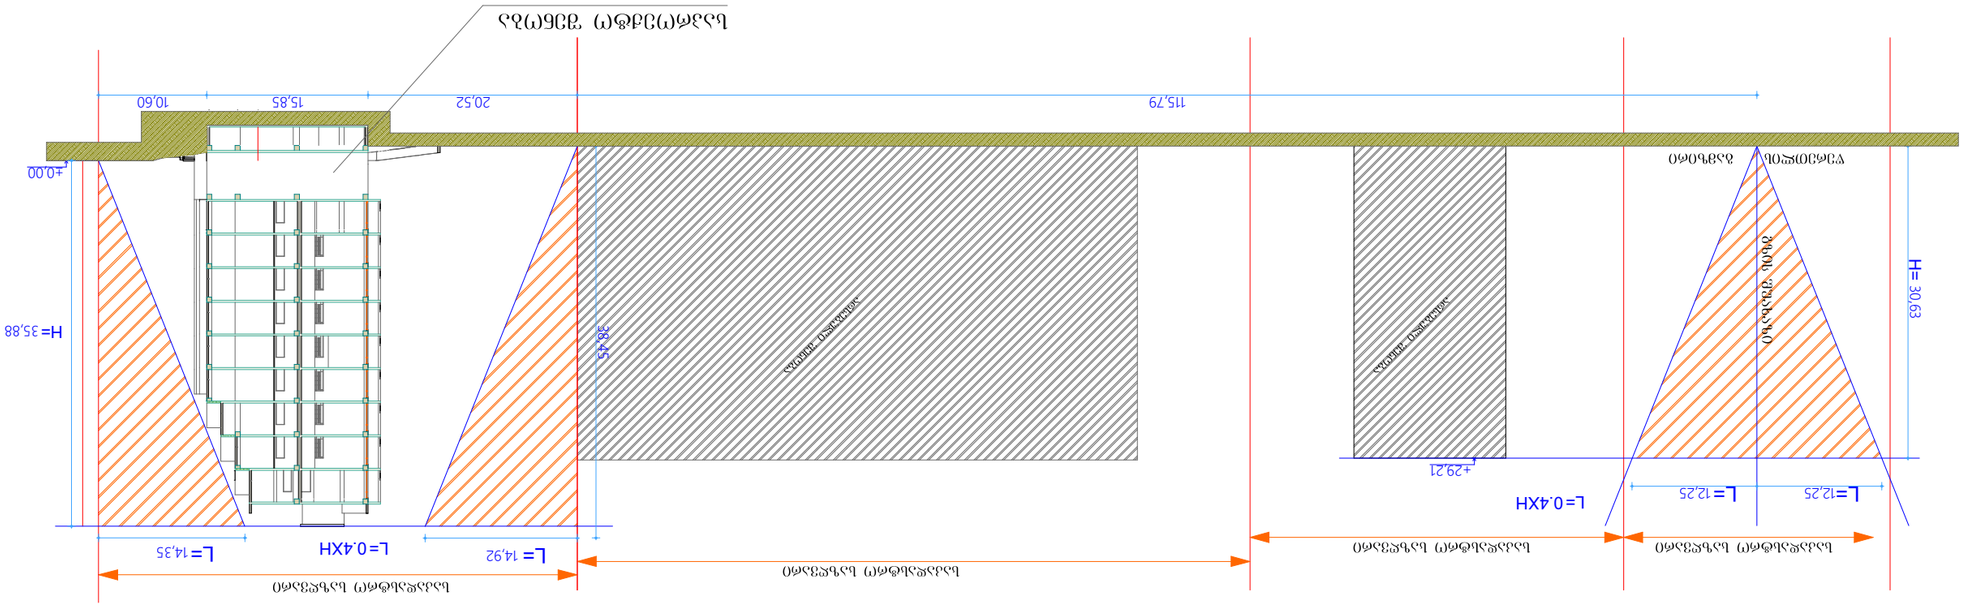
ნაკვეთი № 01.13.06.004.049

მონაკვეთების ნაკვეთზე განთავსების სქემა

ნაკვეთის საზღვრები და ნაკვეთზე არსებული შენობა-ნაგებობები

ნაკვეთის საზღვრებიდან მანძილები

ნაკვეთის საზღვრების მიმდებარე ტერიტორიის ათვისების პირობები


±0.00
H= 35,88
H= 30,63
L= 14,92
L=0.4XH
L= 14,35
L=12,25
L=0.4XH
+29,21
38,45
115,79
20,52
15,85
10,60
ნაკვეთის საზღვარი
ნაკვეთის საზღვარი
ნაკვეთის საზღვარი