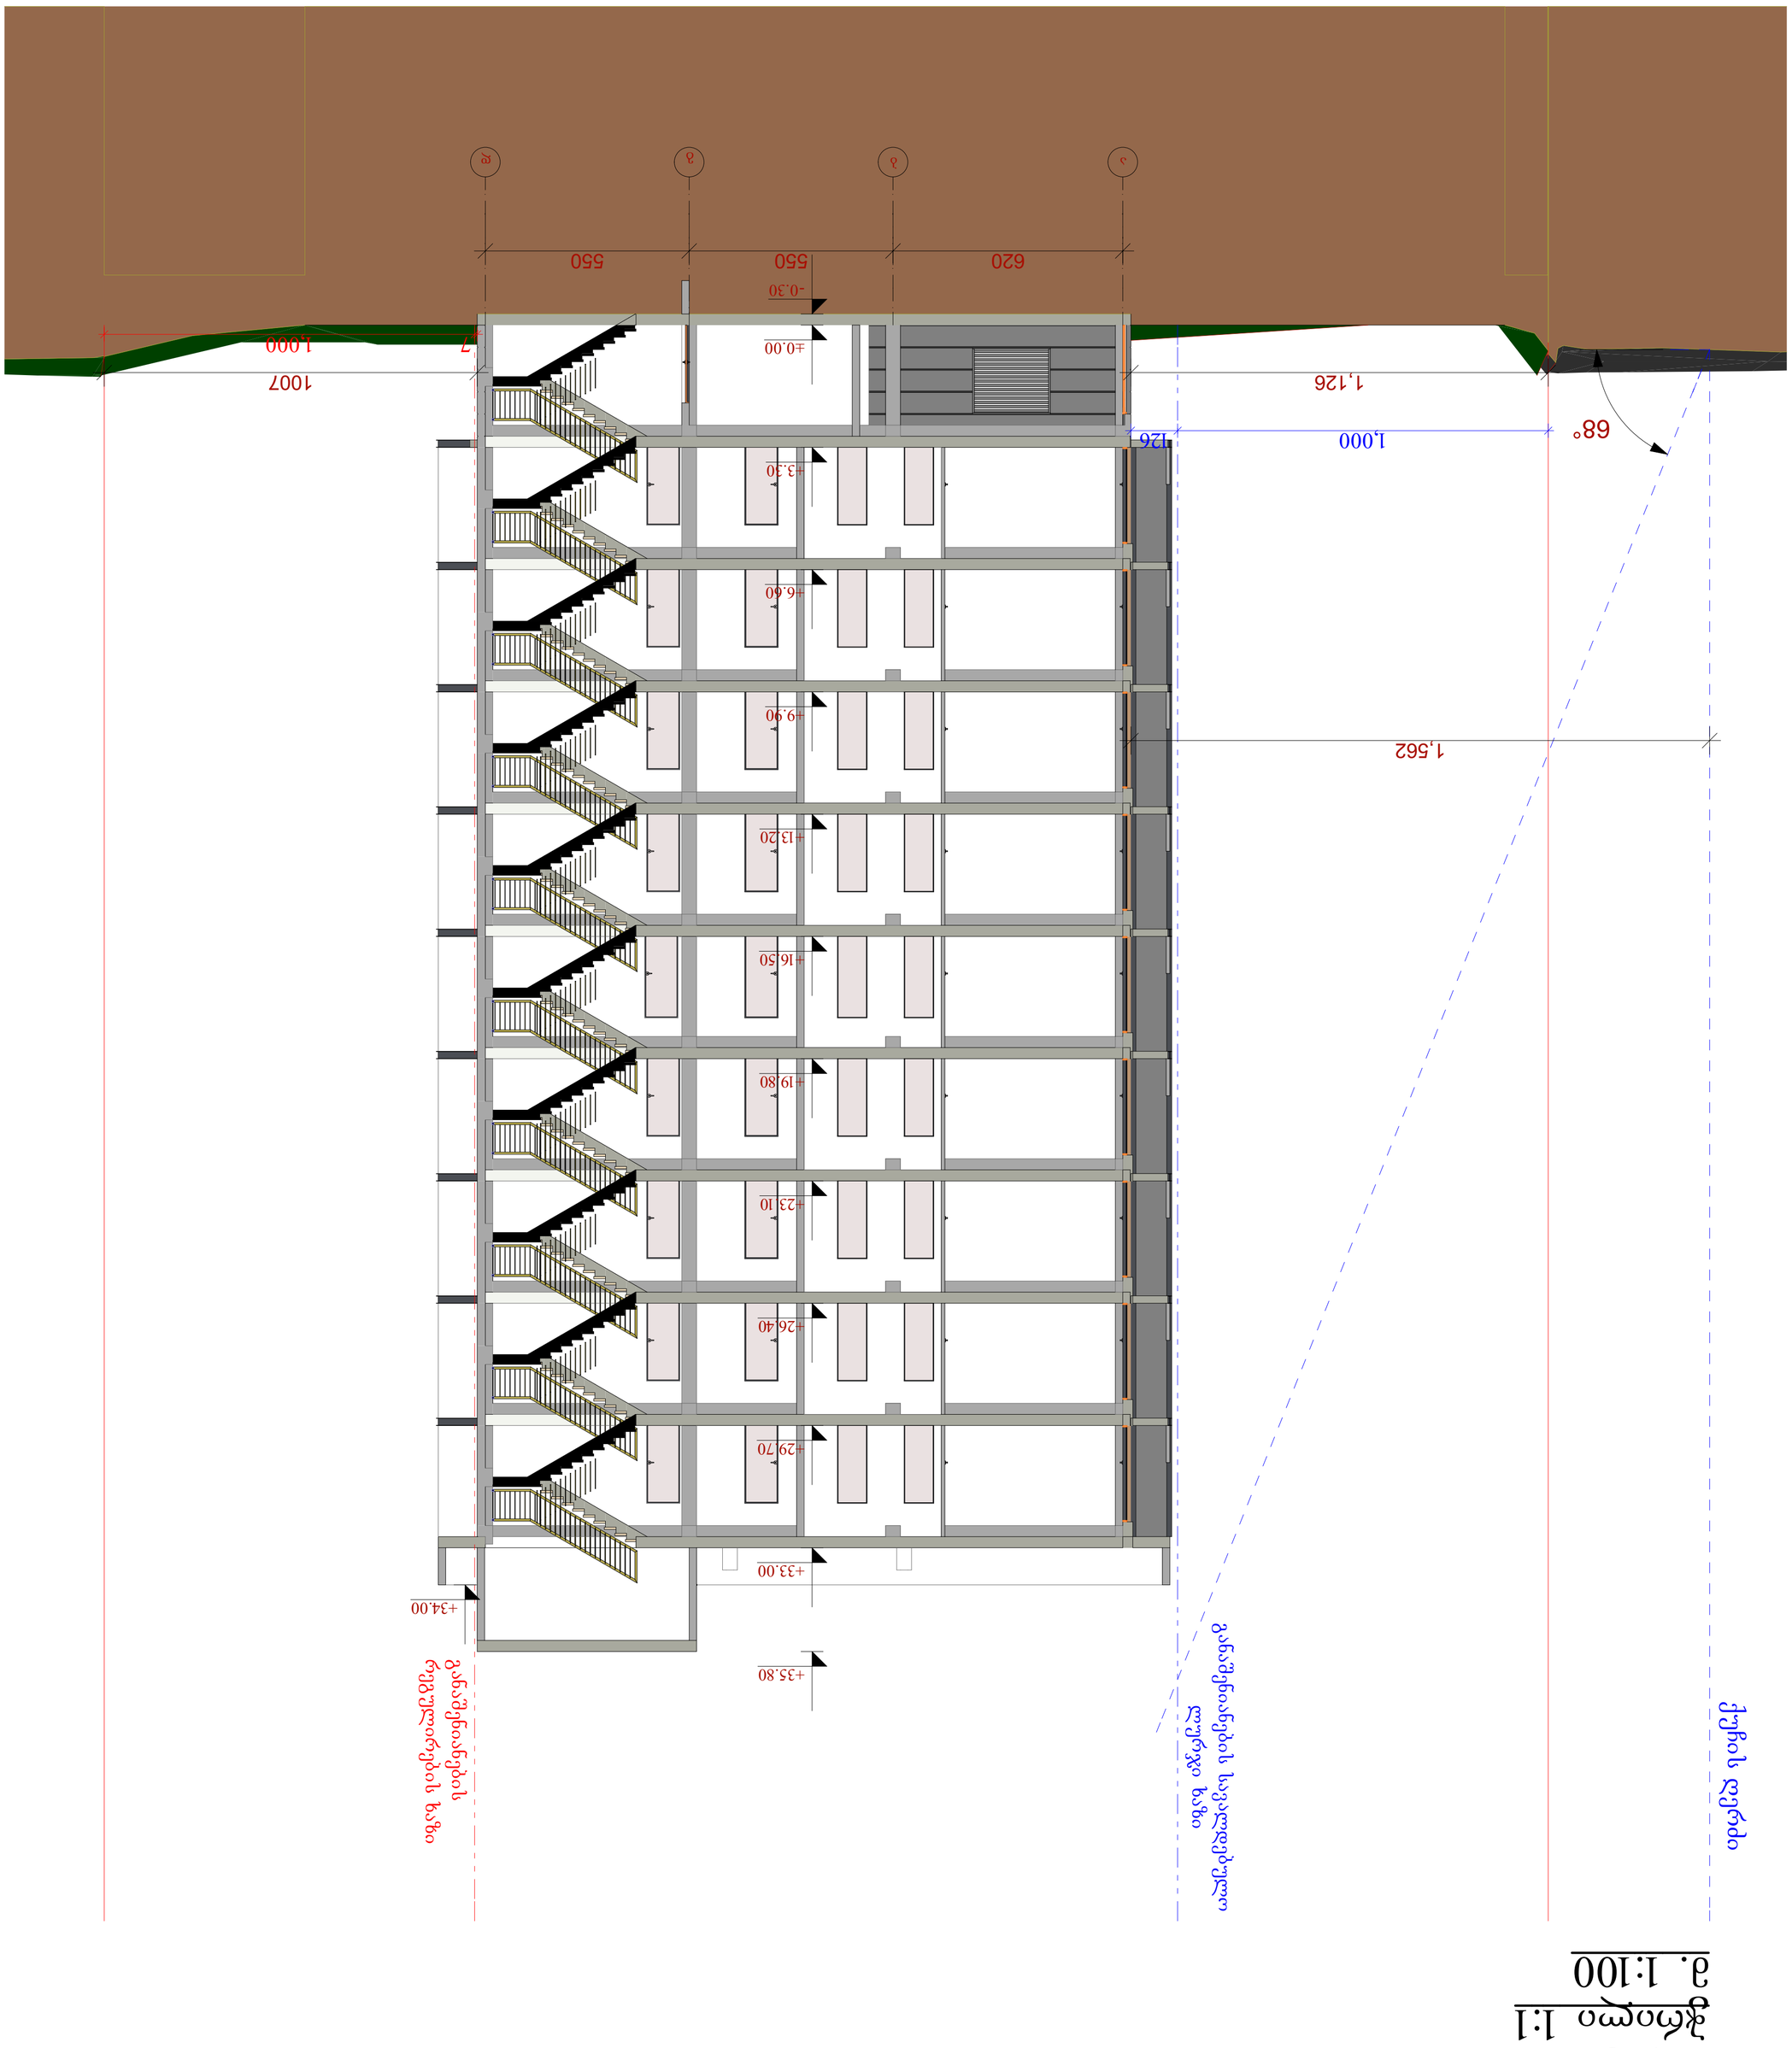


AB5

ქ. ს. ს. ეი ბი 5, ინგოროყვას ქ. 19, 0179 თბილისი

დაპროექტება:	ლ. ლოსაბერიძე
პროექტის ხელმძღვანელი:	ლ. ქავთარაძე
არქიტექტორი:	ლ. ლოსაბერიძე

დასახელება:


ქ.თბილისი, სოფ. დიღომი, ს.კ.: 01.72.14.036.700

არქიტექტურული ნაწილის პროექტი

ნაწილი:


ფურცლის №: A.03.1 (59)

მასშტაბი: 1:100 ფორმატი: A3

2/7/2018


ნაგებობის ხაზი

ფასადის ხაზი

ტექნიკური ხაზი

ნაწილი:


ავტორი:

ლიცენზიის №:

ლიცენზიის ტიპი:

<u>ბლოკი - B</u>
<u>კორექტირებული ჭრილი 1:1</u>
<u>მ. 1:100</u>

Y=0.5L/0.4
Y=19,77 მ./0.4=49,44 მ.

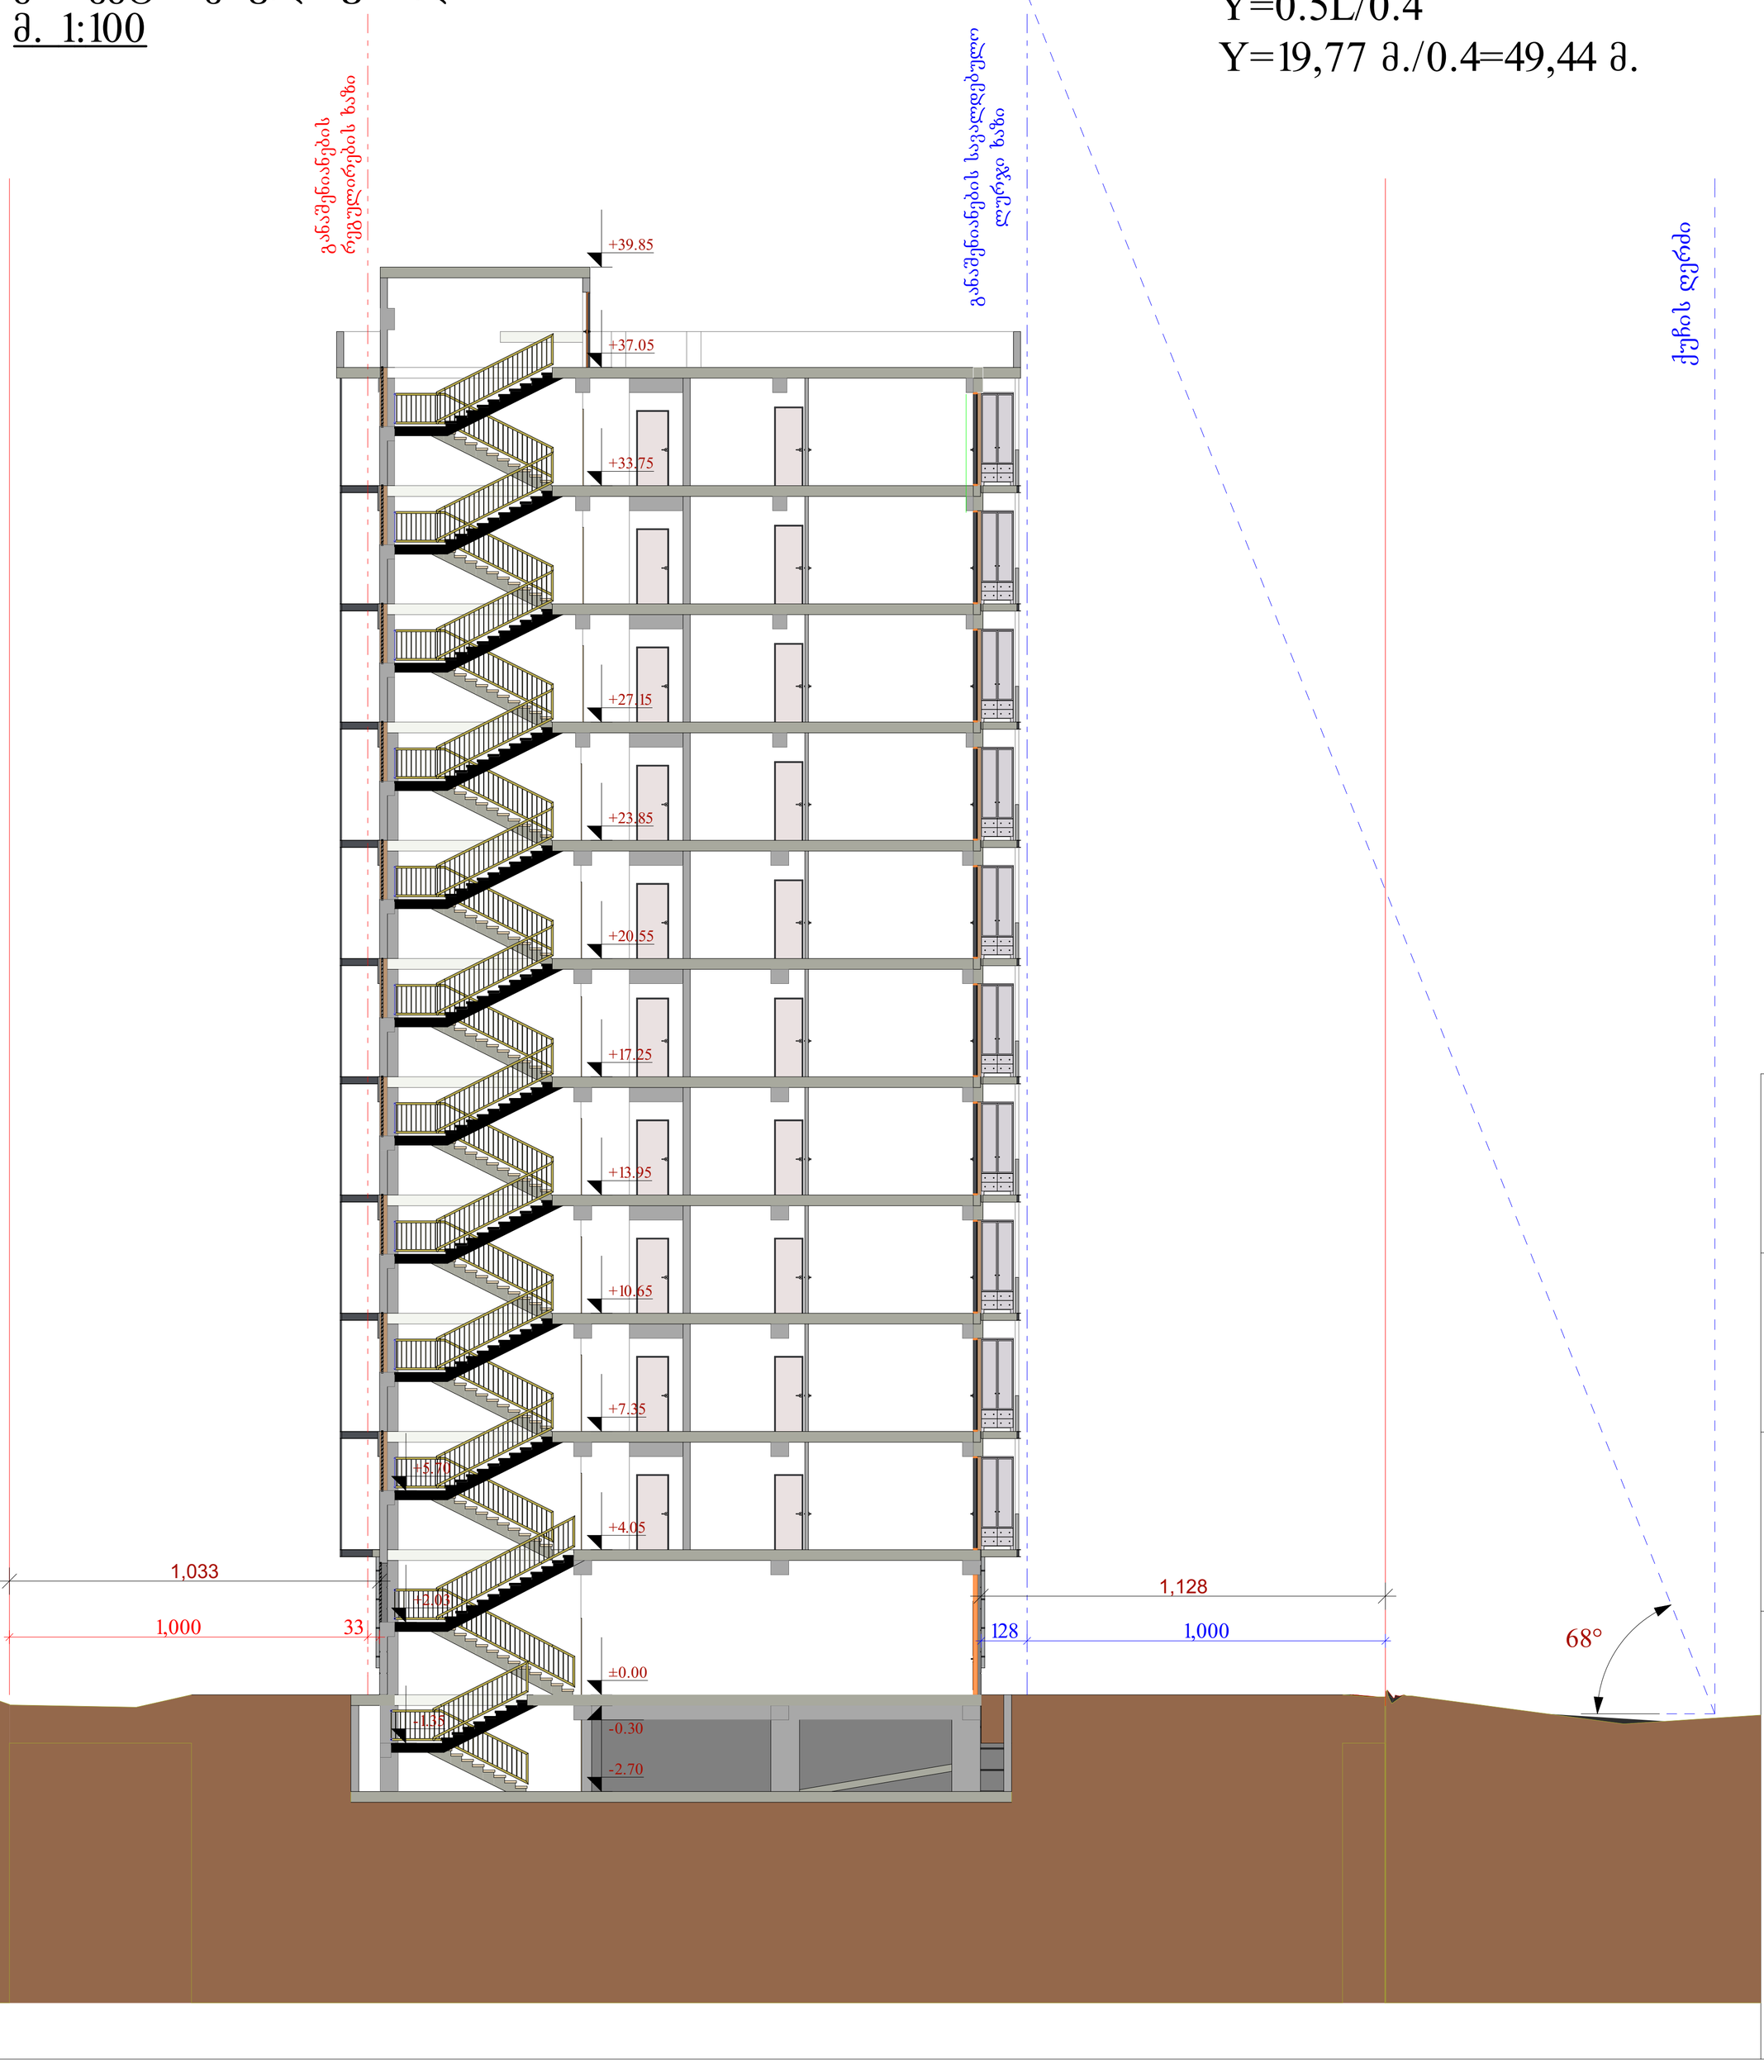

შენიშვნები:

ექსპლიკაცია:

პირობითი აღნიშვნები:

წითელი ხაზი
ღერძის ხაზი
რეგულირების ხაზი

AB5

შ. პ. ს. ეი ბი 5, ინგოროყვას ქ. 19, 0179 თბილისი

დირექტორი: დ. ლოსაბერიძე
არქიტექტორი: დ. ჭკუასელი
არქიტექტორი: დ. ლოსაბერიძე
დამკვეთი:

შ.პ.ს. სოლიდ ბილდინგ

პროექტის სახელწოდება:
მრავალბინიანი საცხოვრებელი სახლი
ქ.თბილისი, სოფ. დიღომი, ს.კ.: 01.72.14.036.700

არქიტექტურული ნაწილი

ნახაზი:
ბლოკი-B - ჭრილი 1-1


ფურცელი: A.03.2 (59)

მასშტაბი: 1:100 ფორმატი: A3


2/7/2018

ბლოკი - B;A
კორექტირებული ჭრილი 2:2
მ. 1:100

ბლოკი - B

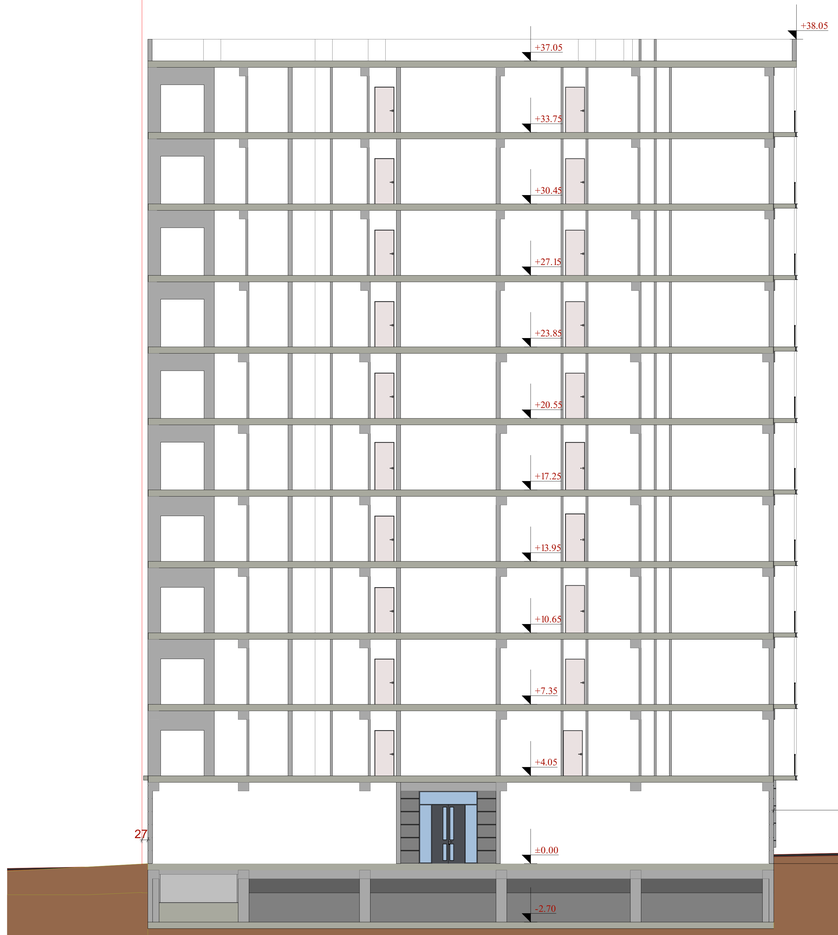

ბლოკი - A

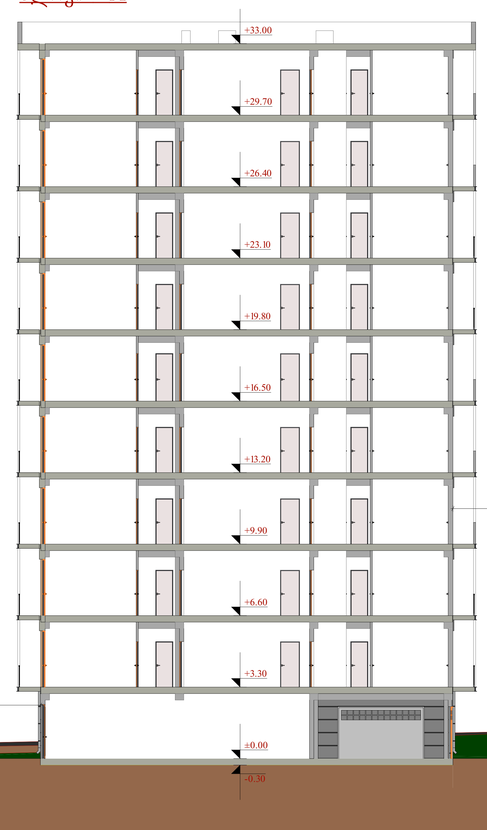

ექსპლიკაცია:

შენიშვნები:

პირობითი აღნიშვნები:

წითელი ხაზი
ლურჯის ხაზი
რეგულირების ხაზი

AB5

შ. პ. ს. ეი ბი 5, ინგოროყვას ქ. 19, 0179 თბილისი

დირექტორი: დ. ლისაბერაძე
არქიტექტორი: დ. ჭკუასელი
არქიტექტორი: დ. ლისაბერაძე

დამკვეთი:

შპს ლილდ ბილდინგ

პროექტის საჭვლწოდება:
მრავალბინიანი საცხოვრებელი სახლი

ქ.თბილისი, სოფ. დიღომი, ს.კ.: 01.72.14.036.700


არქიტექტურული ნაწილი
ნახაზი:
ბლოკი-B;A - ჭრილი 2-2

ფურცელი: A.03.3 (59)

მასშტაბი: 1:100 ფორმატი: A3

2/7/2018

ბლოკი - B
კორექტირებული ჭრილი 3:3
მ. 1:100

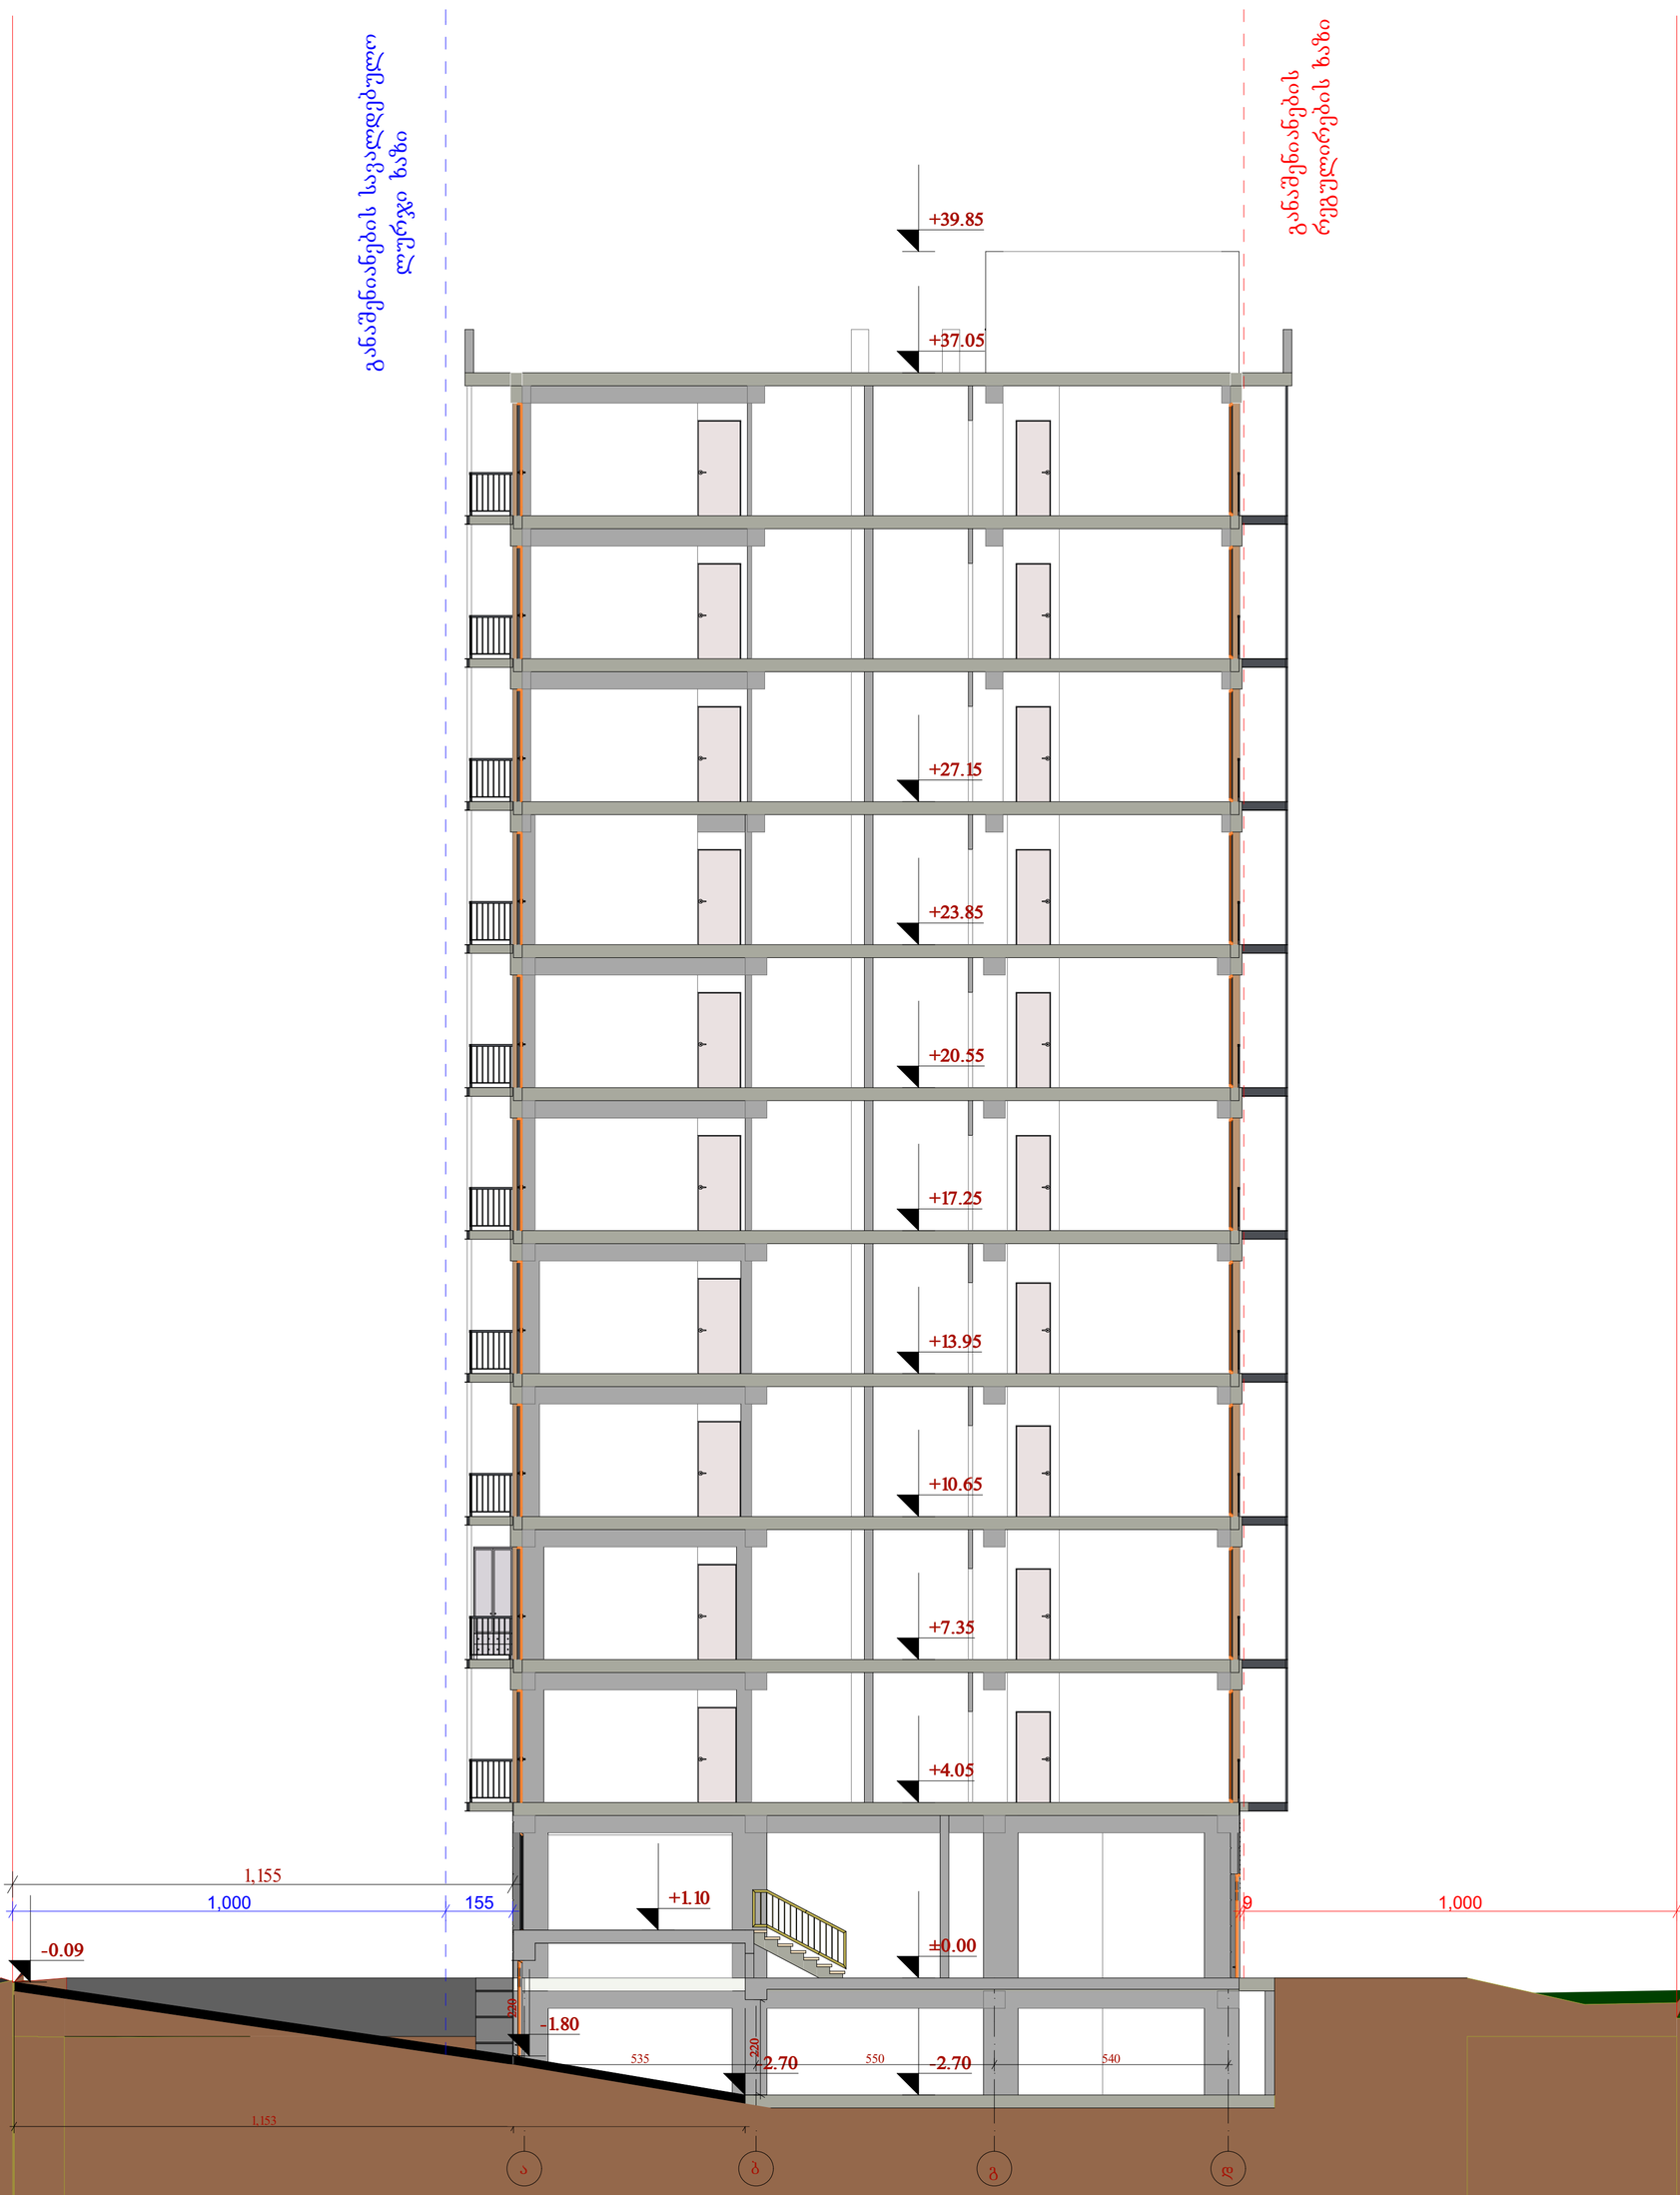

შენიშვნა:

ექსპლიკაცია:

პირობითი აღნიშვნები:

AB5

შ. პ. ს. ეი ბი 5, ინგოროყვას ქ. 19, 0179 თბილისი

დირექტორი: დ. ლოსაბერიძე
არქიტექტორი: დ. ჭკუასელი
არქიტექტორი: დ. ლოსაბერიძე
დამკვეთი:

შ.პ.ს. სოლიდ ბილდინგ

პროექტის სახელწოდება:
მრავალბინიანი საცხოვრებელი სახლი
ქ.თბილისი, სოფ. დიღომი, ს.კ.: 01.72.14.036.700

არქიტექტურული ნაწილი

ნახაზი:
ბლოკი-B - ჭრილი 3-3

ფურცელი: A.03.4 (59)

მასშტაბი: 1:100 ფორმატი: A3

2/7/2018