ბლოკი - A
ფასადი დ-ა ღერძებში

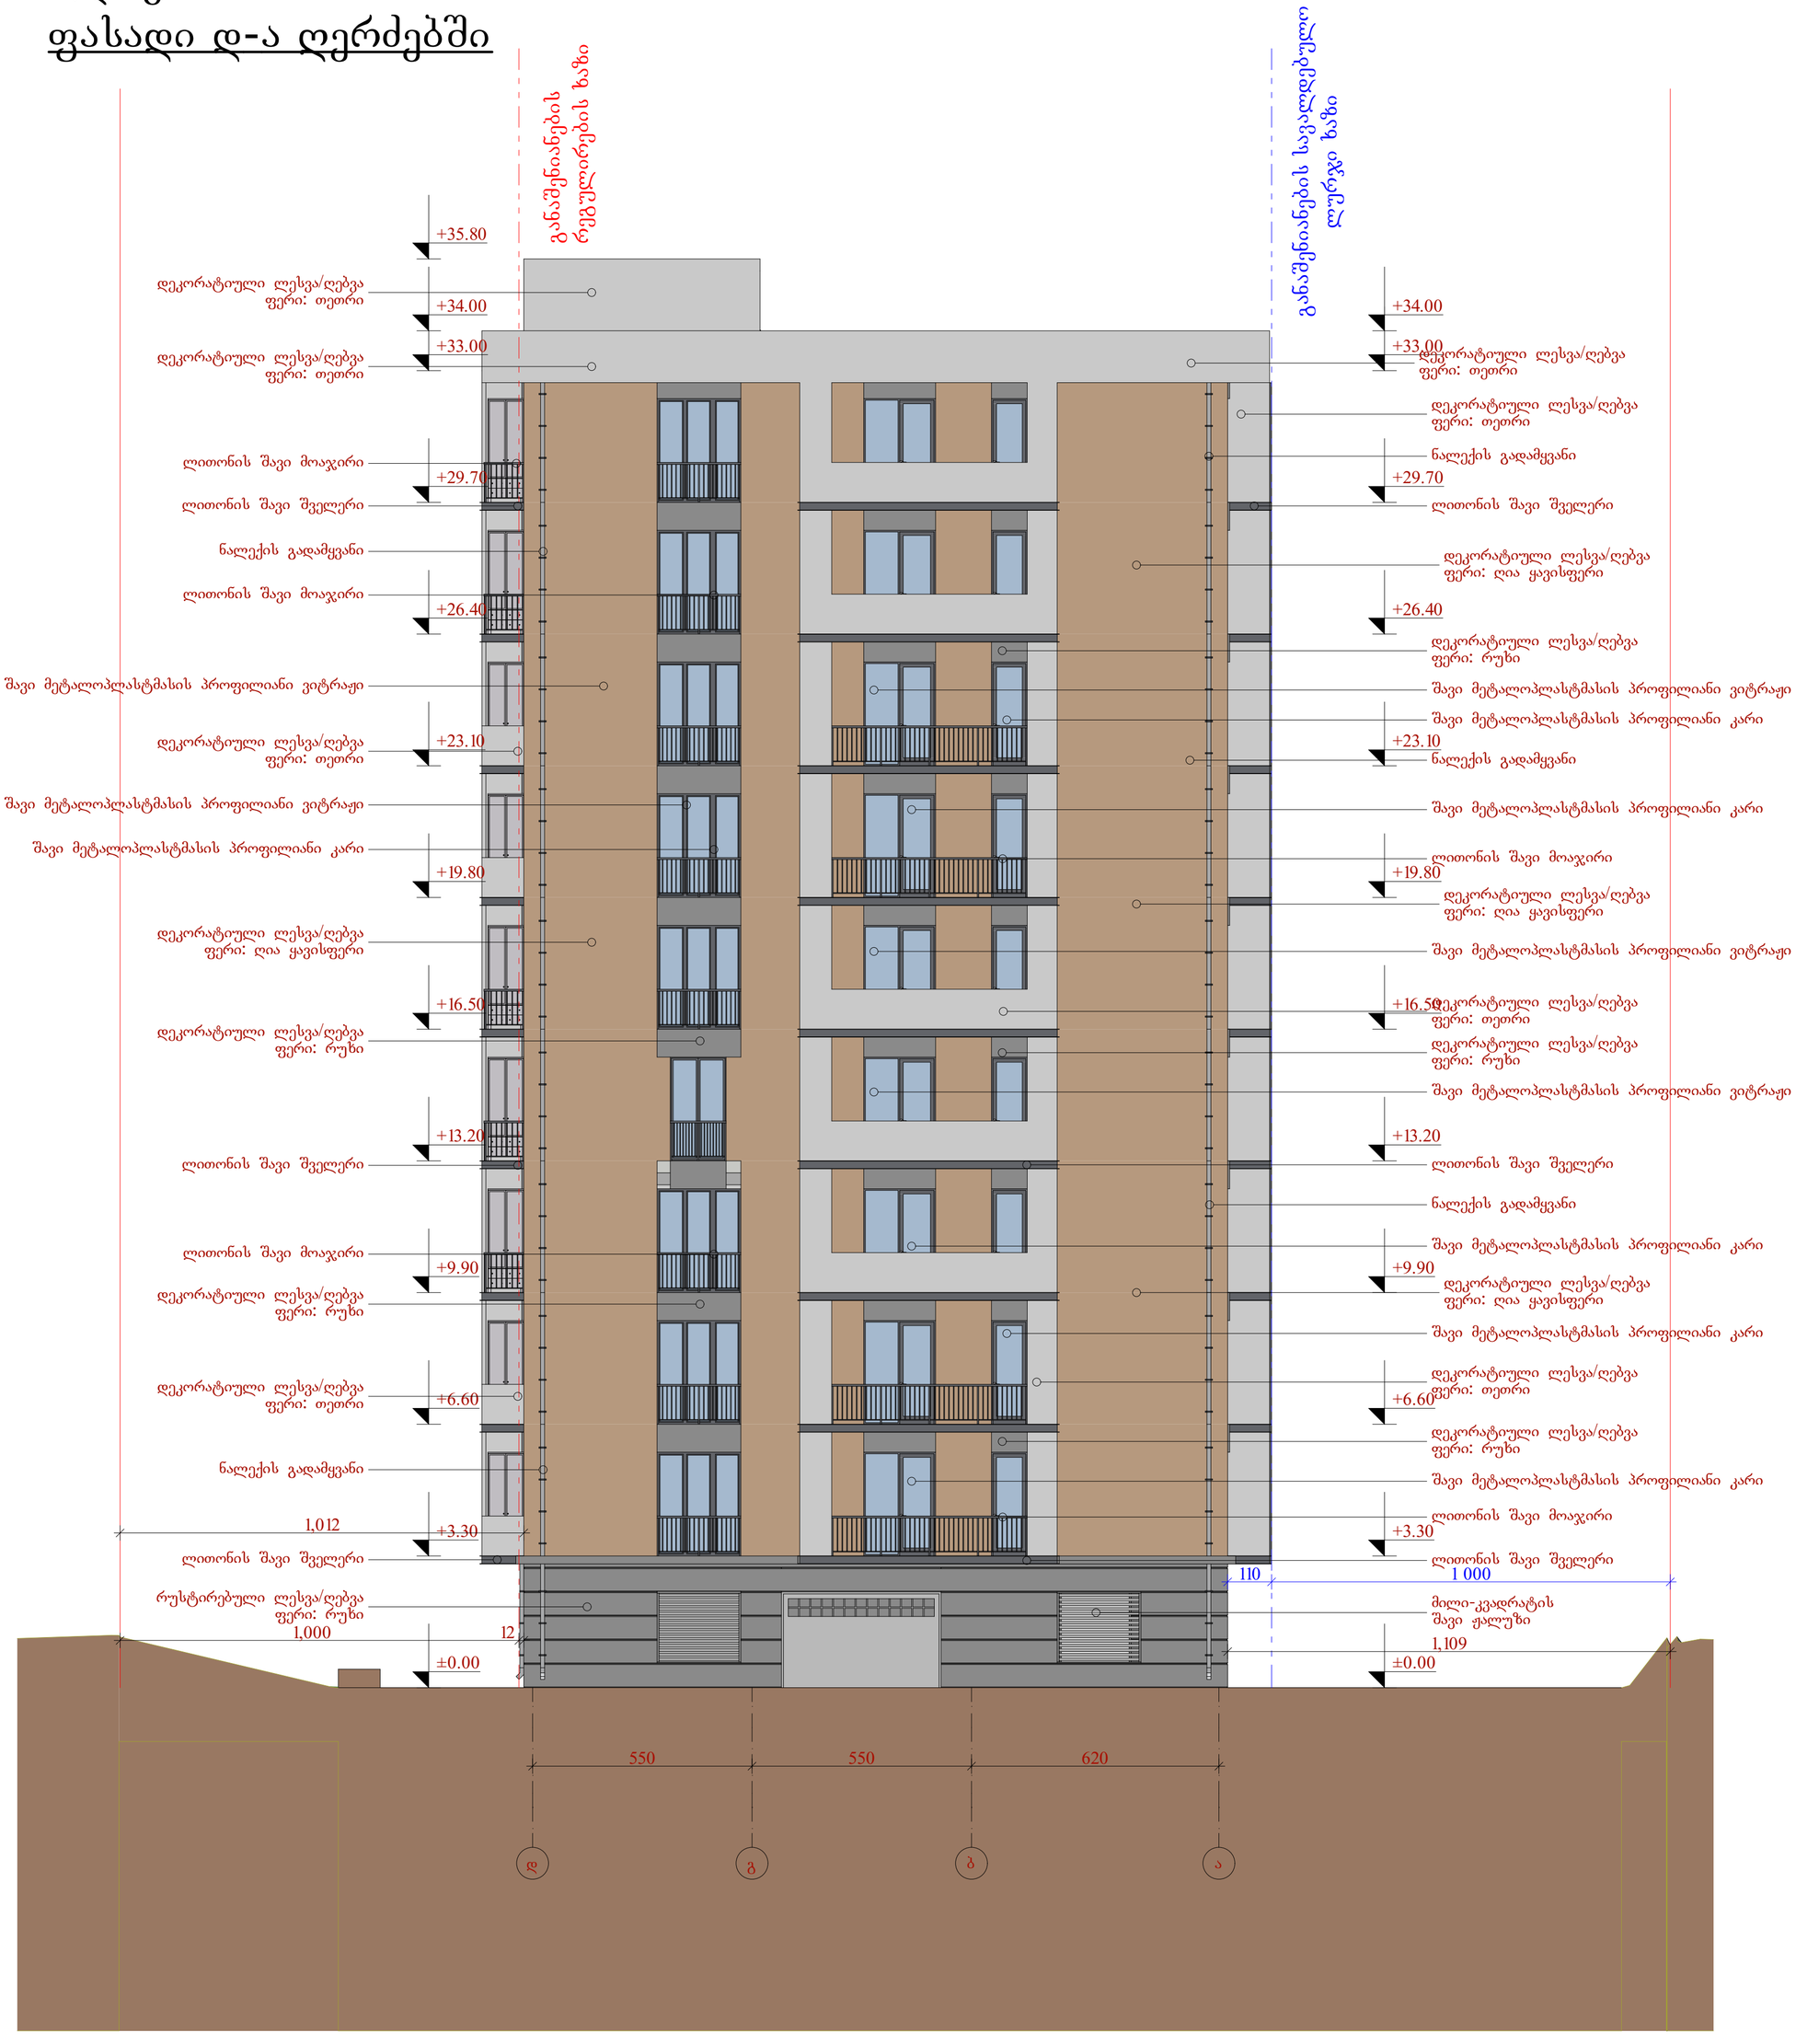

შენიშვნები:

ექსპლიკაცია:

პირობითი აღნიშვნები:

წითელი ხაზი

ღერძის ხაზი

რეგულირების ხაზი

AB5

შ. პ. ს. ეი ბი 5, ინგოროყვას ქ. 19, 0179 თბილისი

დირექტორი:		დ. ლოსაბერიძე
არქიტექტორი:		დ. ჭკუასელი
არქიტექტორი:		დ. ლოსაბერიძე

დამკვეთი:

შპს ლიდ ბილდინგ

პროექტის სახელწოდება:
მრავალბინიანი საცხოვრებელი სახლი
ქ.თბილისი, სოფ. დიღომი, ს.კ.: 01.72.14.036.700

არქიტექტურული ნაწილი

ნახაზი:
ბლოკი A - ფასადი დ-ა ღერძებში

ფურცელი: A.04.1 (59)

მასშტაბი: 1:100 ფორმატი: A3

2/7/2018

ბლოკი - A
ფასადი ა-დ ღერძებში

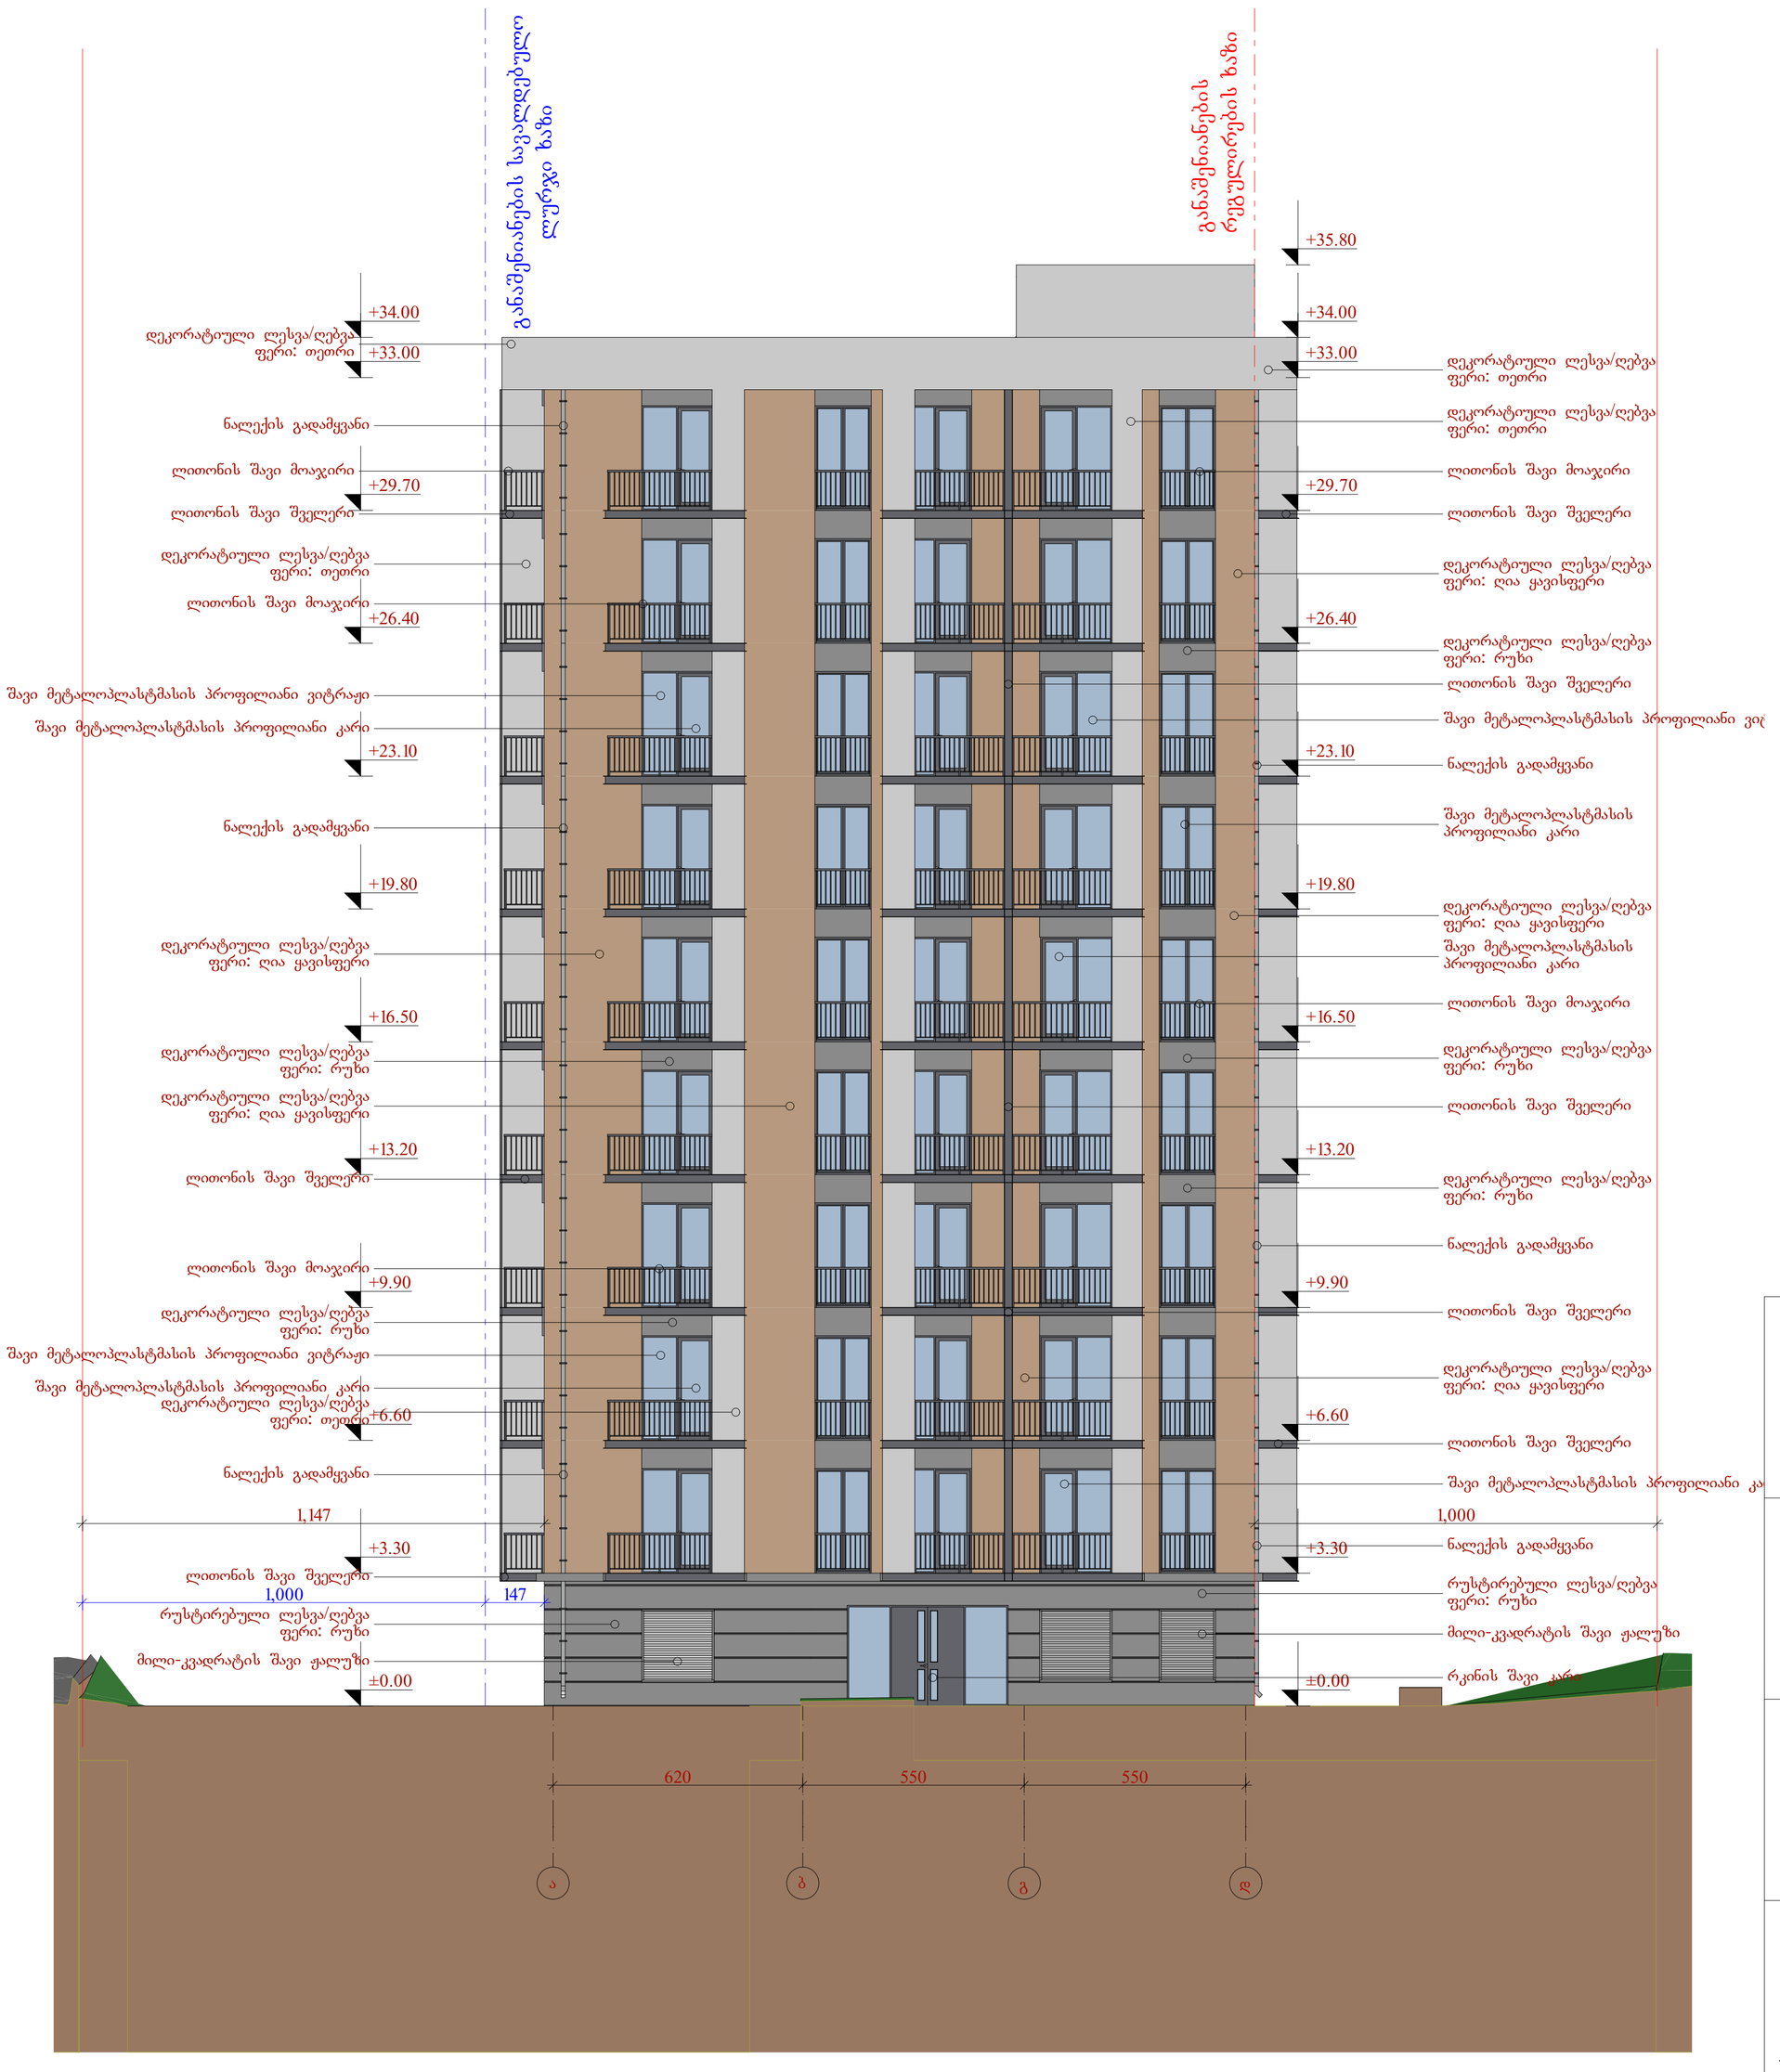

შენიშვნები:

ექსპლიკაცია:

პირობითი აღნიშვნები:

AB5

შ. პ. ს. ეი ბი 5, ინგოროყვას ქ. 19, 0179 თბილისი

დირექტორი: დ. ლოსაბერიძე
არქიტექტორი: დ. ჭკუასელი
არქიტექტორი: დ. ლოსაბერიძე
დამკვეთი:

შ.პ.ს. სოლიდ ბილდინგ

პროექტის სახელწოდება:
მრავალბინიანი საცხოვრებელი სახლი
ქ.თბილისი, სოფ. დიღომი, ს.კ.: 01.72.14.036.700

არქიტექტურული ნაწილი

ნახაზი:
ბლოკი-A - ფასადი ა-დ ღერძებში

ფურცელი: A.04.2 (59)

მასშტაბი: 1:100 ფორმატი: A3

2/7/2018

ბლოკი - B
კორექტირებული ფასადი 4-1 ღერძებში

ბლოკი - A
ფასადი 4-1 ღერძებში



ექსპლიკაცია:

შენიშვნები:

პირობითი აღნიშვნები:

AB5

შ. პ. ს. ეი ბი 5, ინგოროყვას ქ. 19, 0179 თბილისი

დირექტორი: დ. ლოსაბერიძე

არქიტექტორი: დ. ჭკუასელი

არქიტექტორი: დ. ლოსაბერიძე

დამკვეთი:

შ.პ.ს. სოლიდ ბილდინგ

პროექტის სახელწოდება:
მრავალბინიანი საცხოვრებელი სახლი

ქ.თბილისი, სოფ. დიღომი, ს.კ.: 01.72.14.036.700

არქიტექტურული ნაწილი

ნახაზი:
ბლოკი B;A - ფასადი 4-1 ღერძებში

ფურცელი: A.04.3 (59)

მასშტაბი: 1:100 ფორმატი: A3

2/7/2018

ბლოკი - A
ფასადი 1-4 ღერძებში

ბლოკი - B
კორექტირებული ფასადი 1-6 ღერძებში

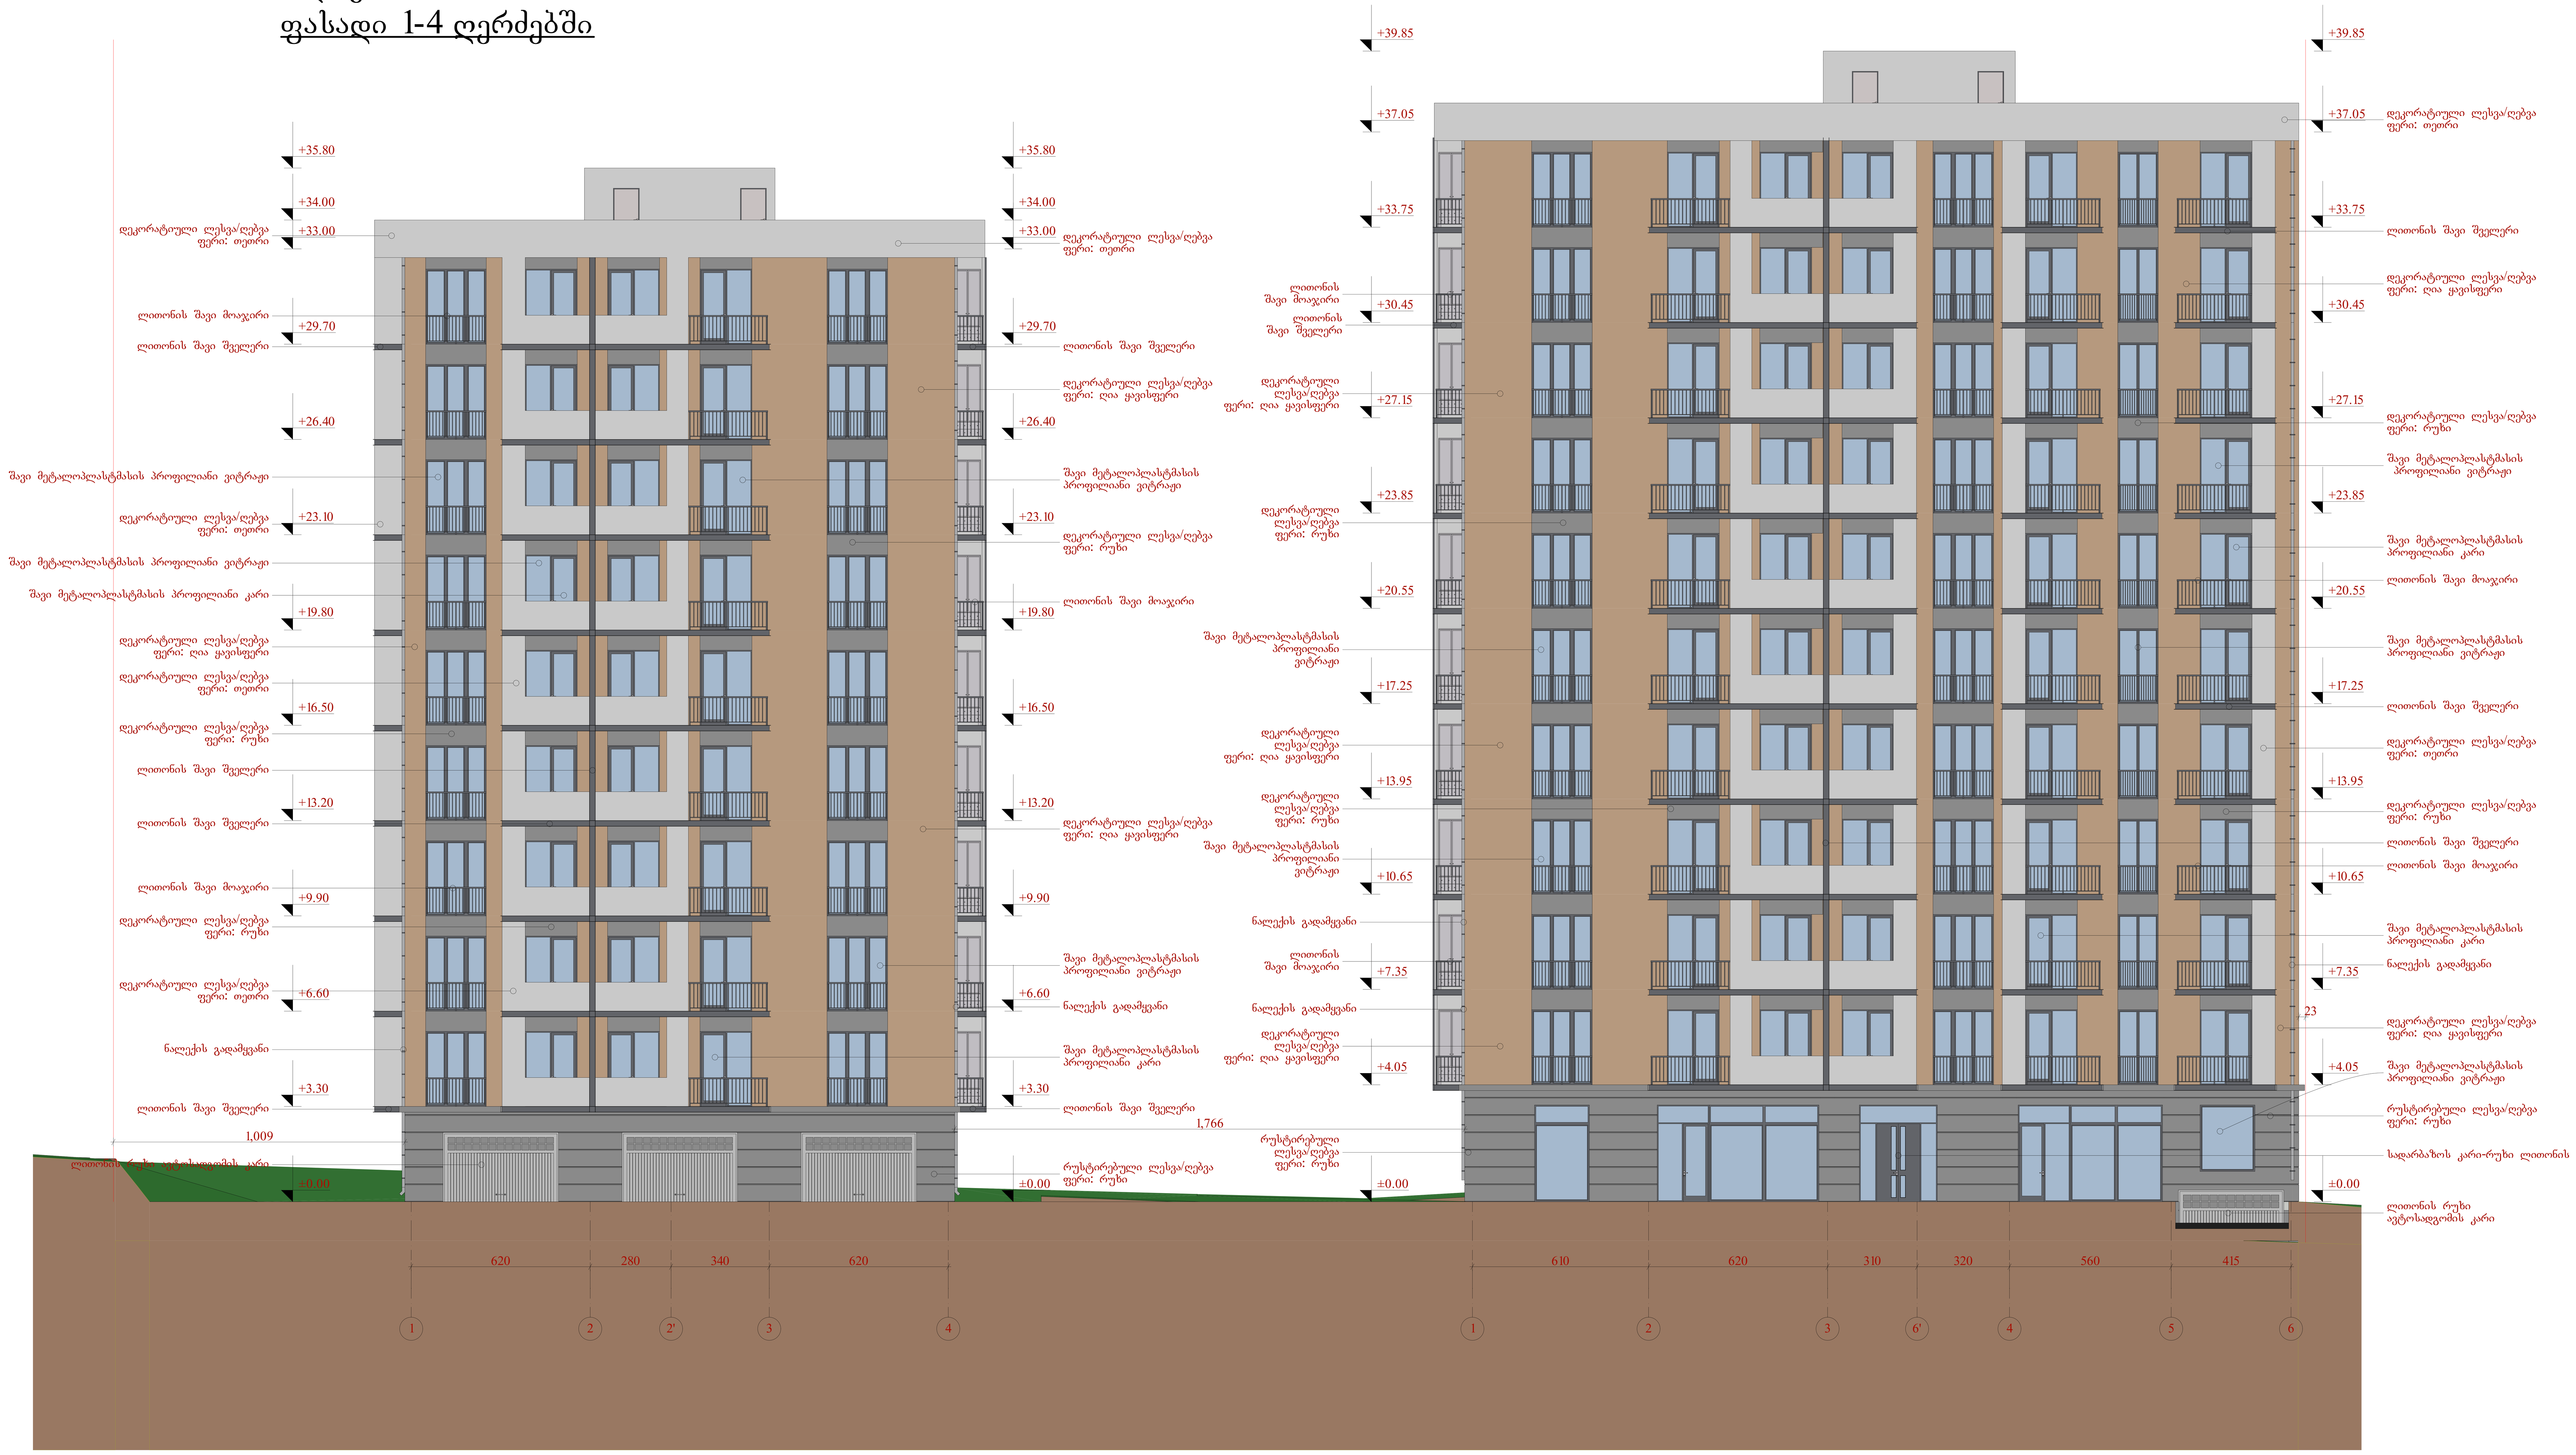

ექსპლიკაცია:

შენიშვნები:

პირობითი აღნიშვნები:

AB5

შ. პ. ს. ეი ბი 5, ინგოროყვას ქ. 19, 0179 თბილისი

დირექტორი: დ. ლოსაბერიძე

არქიტექტორი: დ. ჭკუასელი

არქიტექტორი: დ. ლოსაბერიძე

დამკვეთი:

შ.პ.ს. სოლიდ ბილდინგ

პროექტის სახელწოდება:
მრავალბინიანი საცხოვრებელი სახლი

ქ.თბილისი, სოფ. დიღომი, ს.კ.: 01.72.14.036.700

არქიტექტურული ნაწილი

ნახაზი:
ბლოკი A;B - ფასადი 1-4 ღერძებში

ფურცელი: A.04.4 (59)

მასშტაბი: 1:100 ფორმატი: A3

2/7/2018

ბლოკი - B
კორექტირებული ფასადი დ-ა ღერძებში

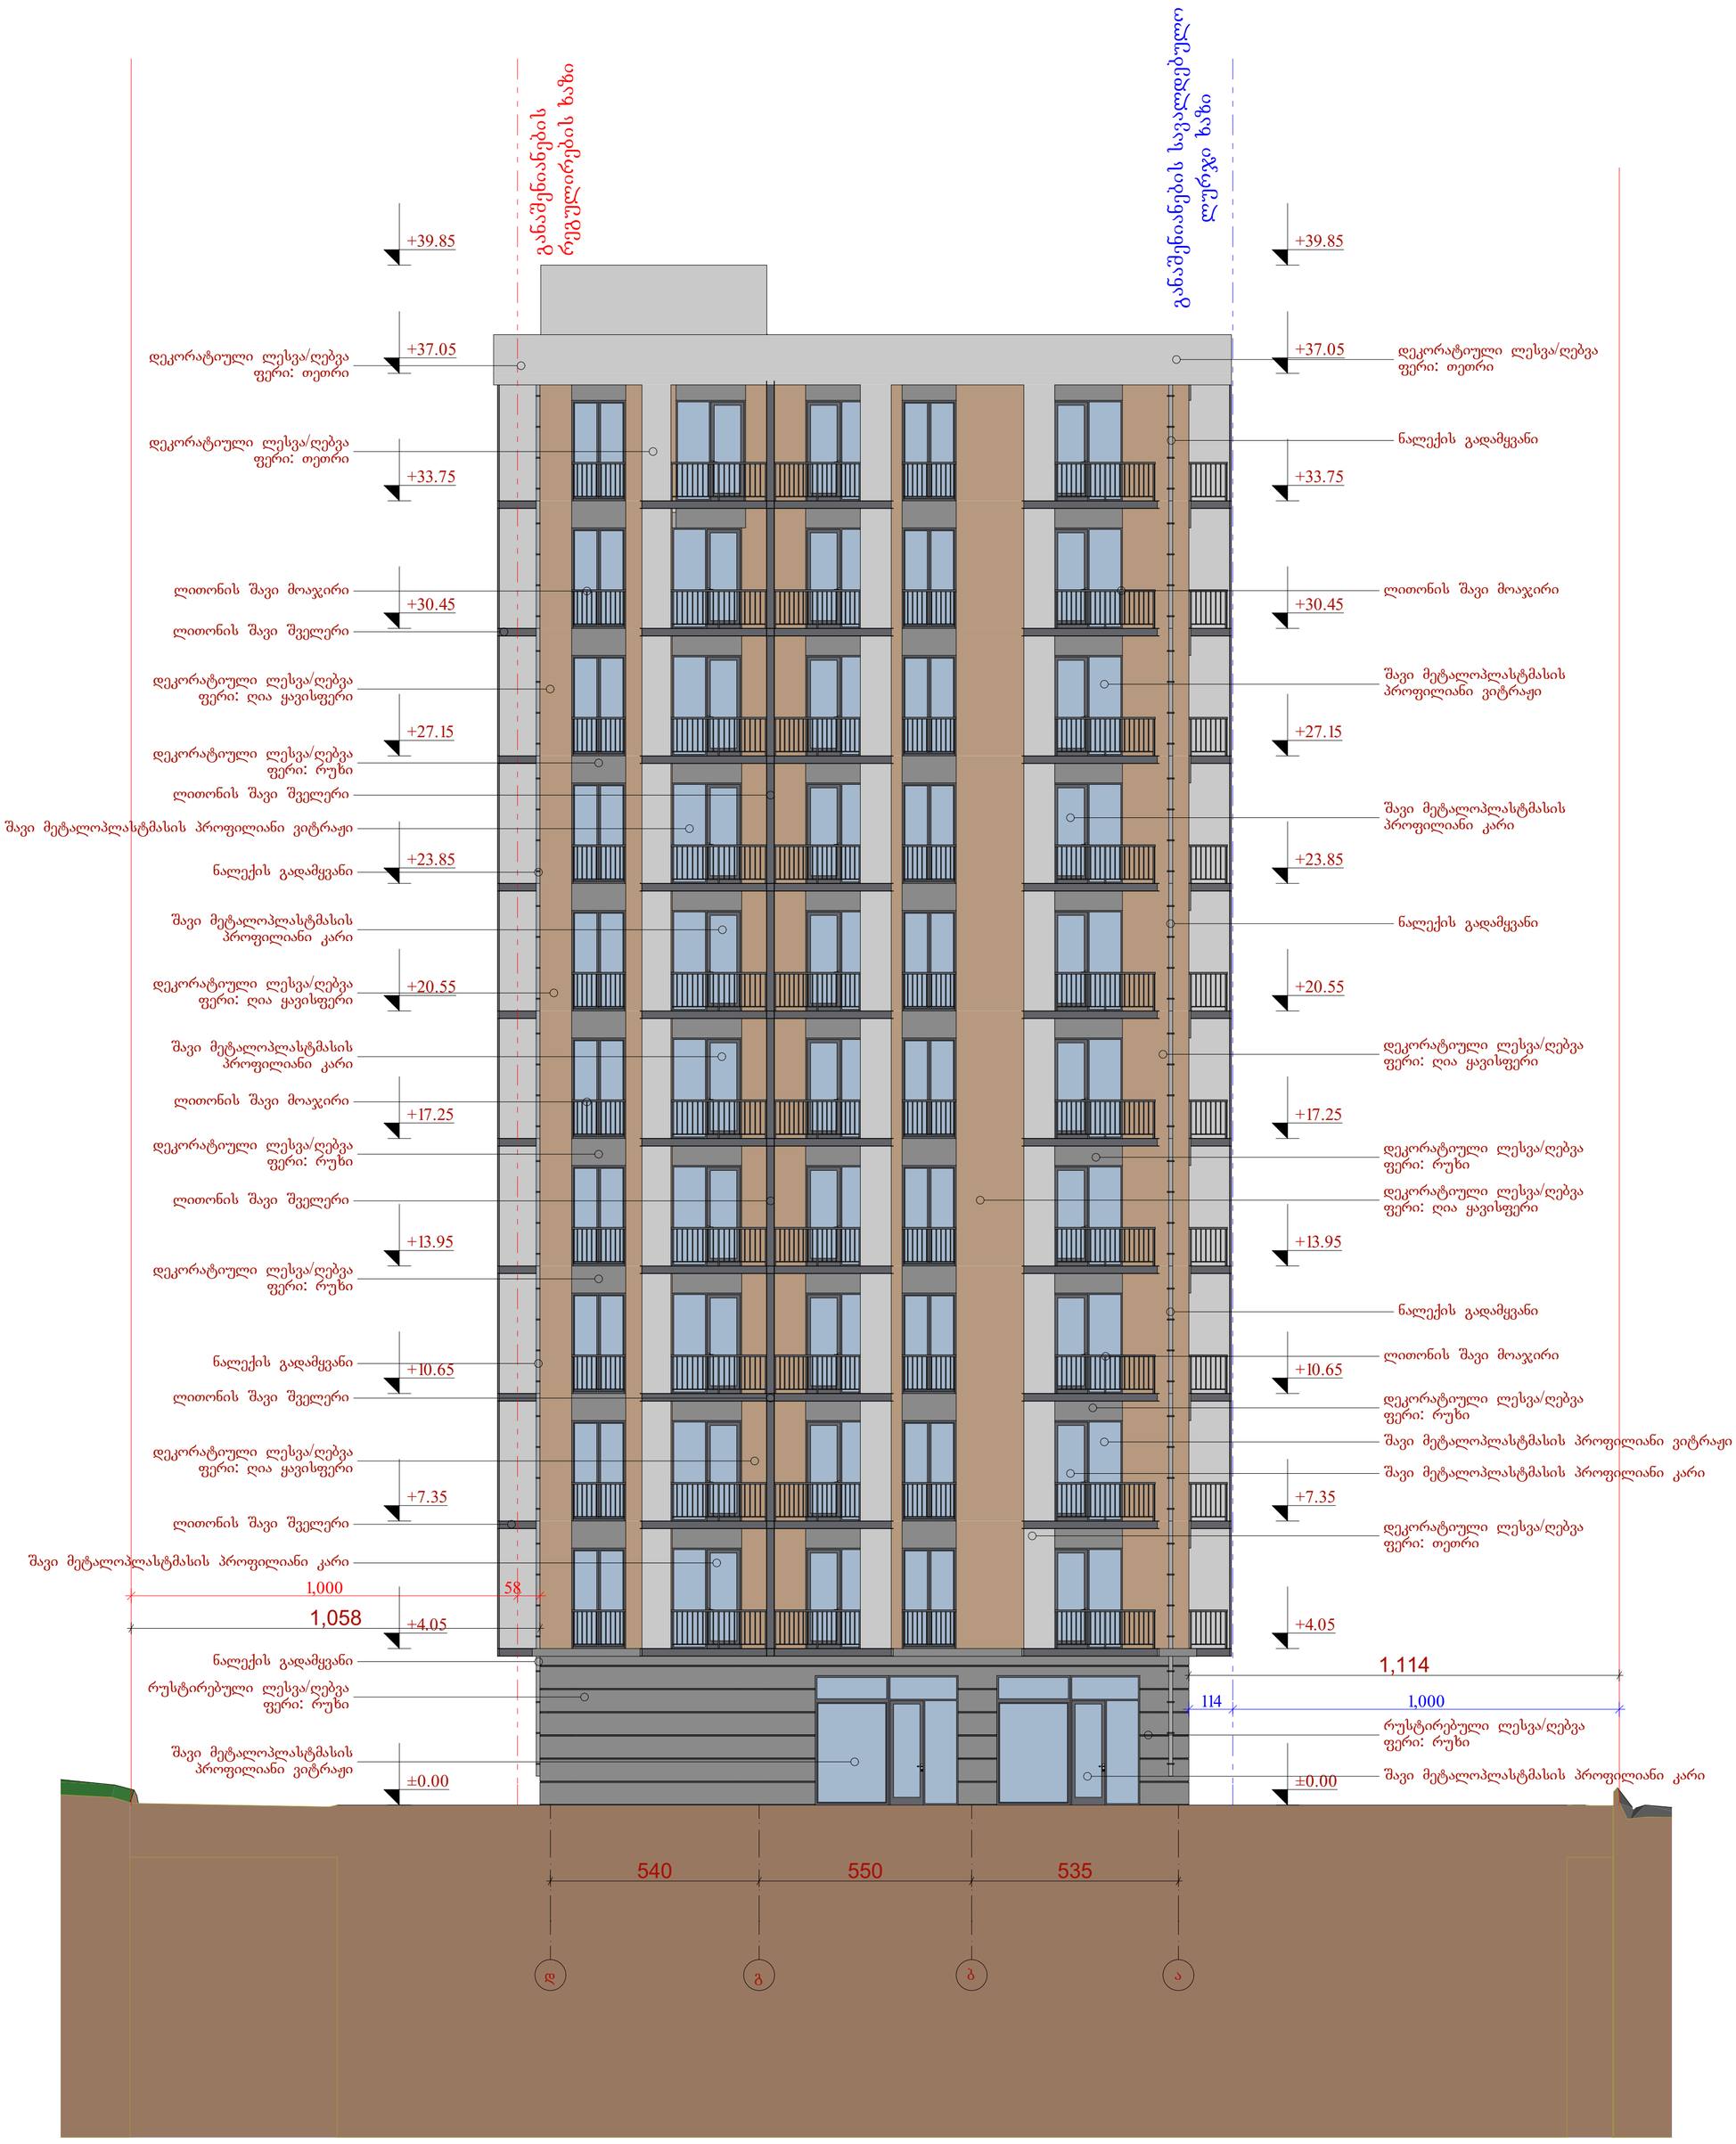

შენიშვნები:

ექსპლიკაცია:

პირობითი აღნიშვნები:

AB5

შ. პ. ს. ეი ბი 5, ინგოროყვას ქ. 19, 0179 თბილისი

დირექტორი: დ. ლოსაბერიძე
არქიტექტორი: დ. ჭკუასელი
არქიტექტორი: დ. ლოსაბერიძე
დამკვეთი:

შ.პ.ს. სოლიდ ბილდინგ

პროექტის სახელწოდება:
მრავალბინიანი საცხოვრებელი სახლი
ქ.თბილისი, სოფ. დიღომი, ს.კ.: 01.72.14.036.700

არქიტექტურული ნაწილი

ნახაზი:
ბლოკი-B - ფასადი დ-ა ღერძებში

ფურცელი: A.04.5 (59)

მასშტაბი: 1:100 ფორმატი: A3

2/7/2018

ბლოკი - B
კორექტირებული ფასადი ა-დ ღერძებში

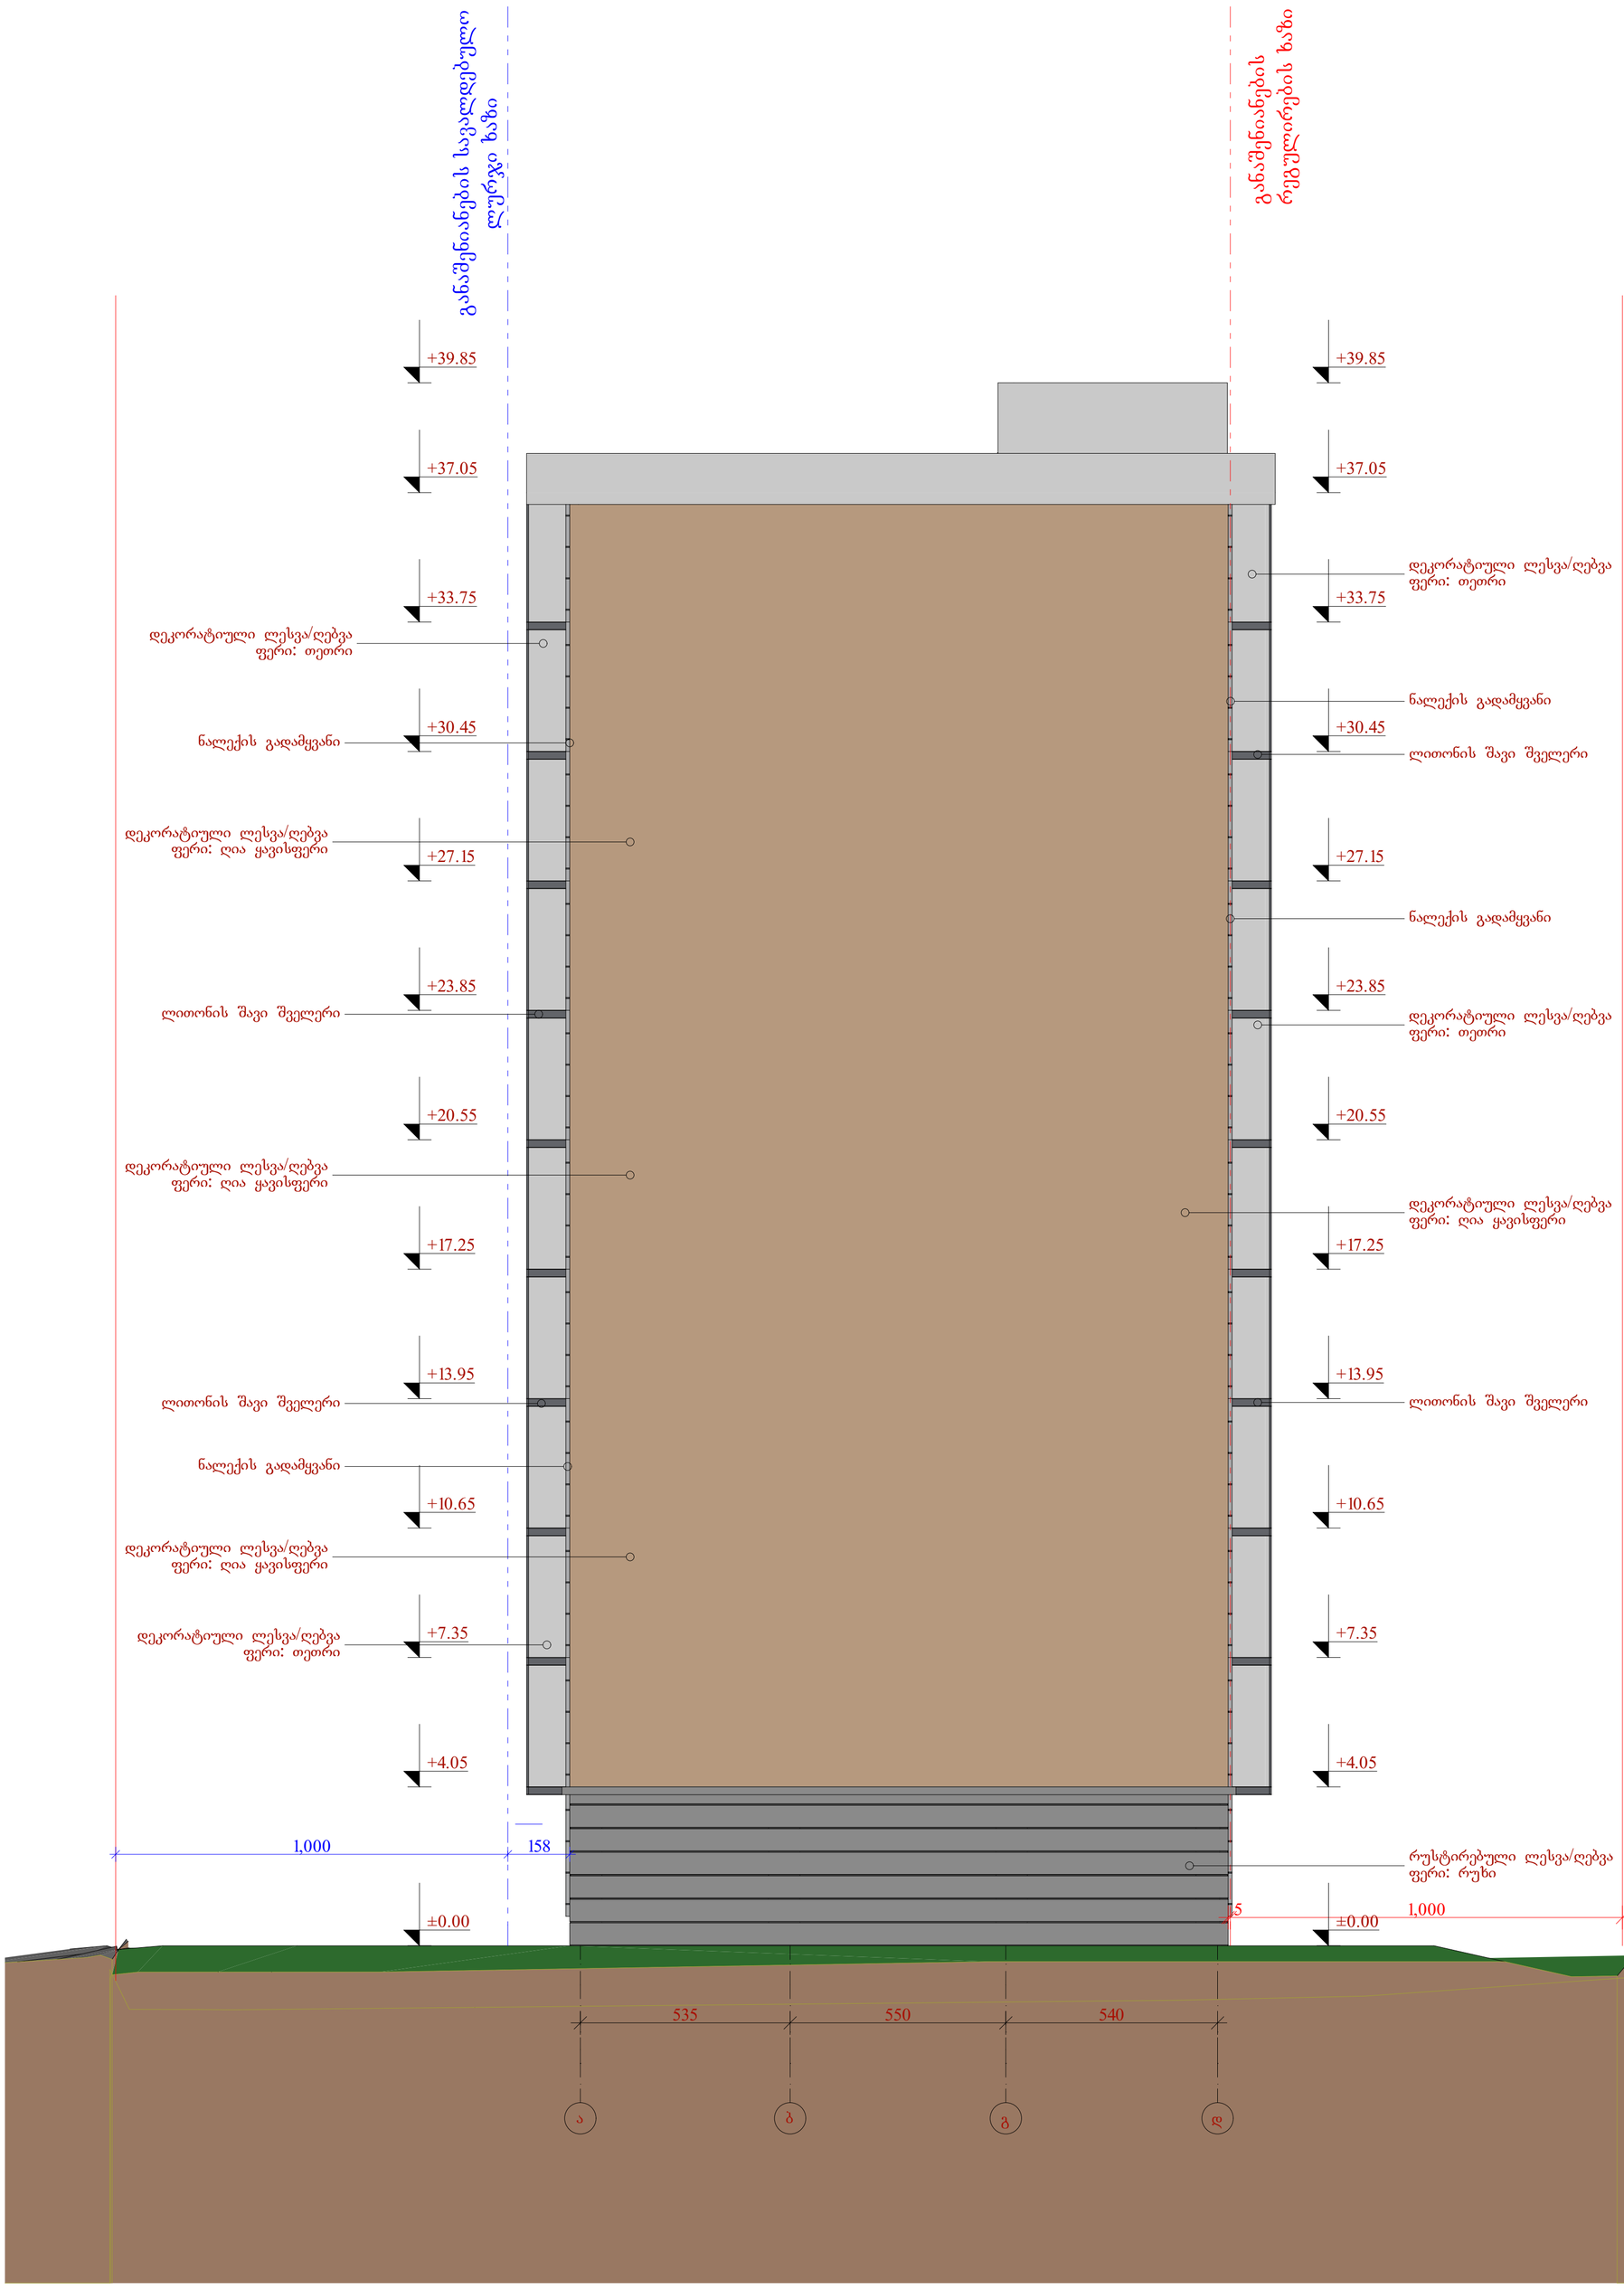

შენიშვნები:

ექსპლიკაცია:

პირობითი აღნიშვნები:

AB5

შ. პ. ს. ეი ბი 5, ინგოროყვას ქ. 19, 0179 თბილისი

დირექტორი:		დ. ლოსაბერიძე
არქიტექტორი:		დ. ჭკუასელი
არქიტექტორი:		დ. ლოსაბერიძე

დამკვეთი:

შ.პ.ს. სოლიდ ბილდინგ

პროექტის სახელწოდება:
მრავალბინიანი საცხოვრებელი სახლი
ქ.თბილისი, სოფ. დიღომი, ს.კ.: 01.72.14.036.700

არქიტექტურული ნაწილი

ნახაზი:
ბლოკი-B - ფასადი ა-დ ღერძებში

ფურცელი: A.04.6 (59)

მასშტაბი: 1:100 ფორმატი: A3

2/7/2018