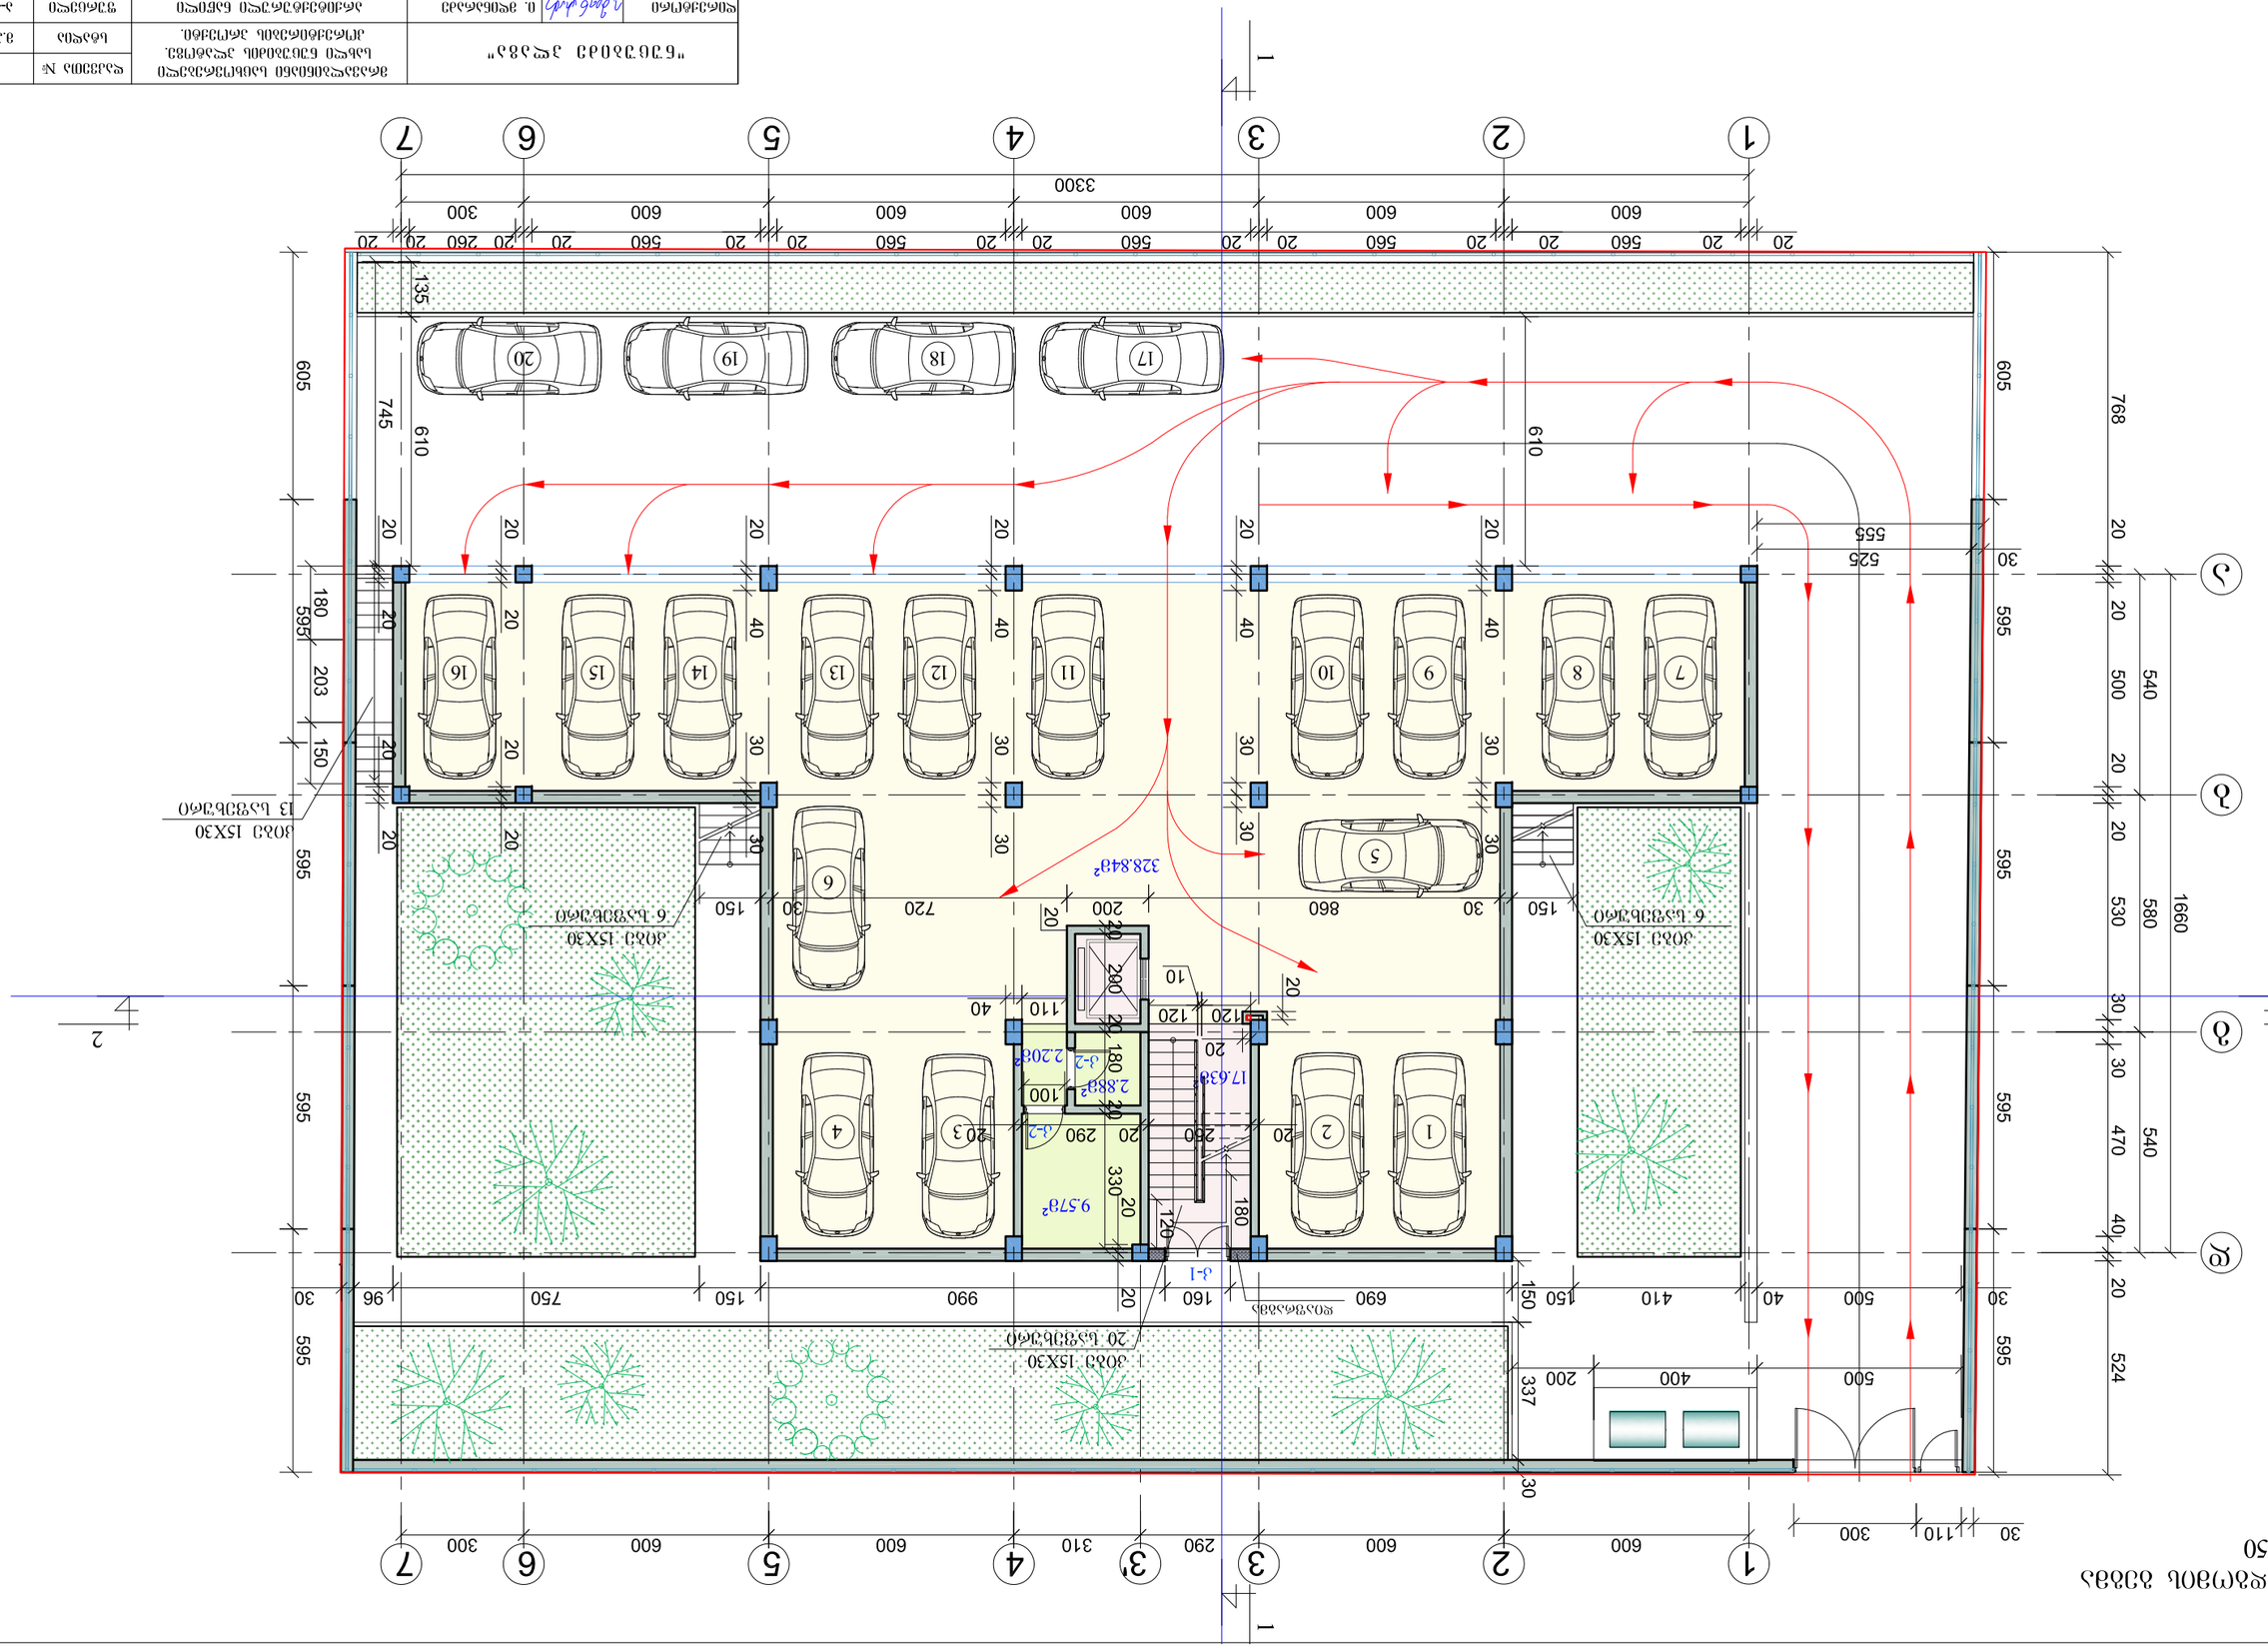

ՀՀԿՄԼՍԱՅՄՅՈՒՆ ՀՈՒՅՆ
Գ. 1:150

ՀՀԿՄԼՍԱՅՄՅՈՒՆ	Ա. ՄԱՐՏԻՐՈՍՅԱՆ		
ՀՀՈՒՄՀՀՀՄՀՀՈՒ	Ա. ՀՈՎՀԱՆՆԻՍՅԱՆ		
ՀՀՈՒՄՀՀՀՄՀՀՈՒ	Ա. ՄԿՐՏՉՅԱՆ		
ՀՀՈՒՄՀՀՀՄՀՀՈՒ	Ա. ՀՈՎՀԱՆՆԻՍՅԱՆ		
ՀՀՈՒՄՀՀՀՄՀՀՈՒ	Ա. ՄԿՐՏՉ

I სართულის გეგმა
მ. 1:100

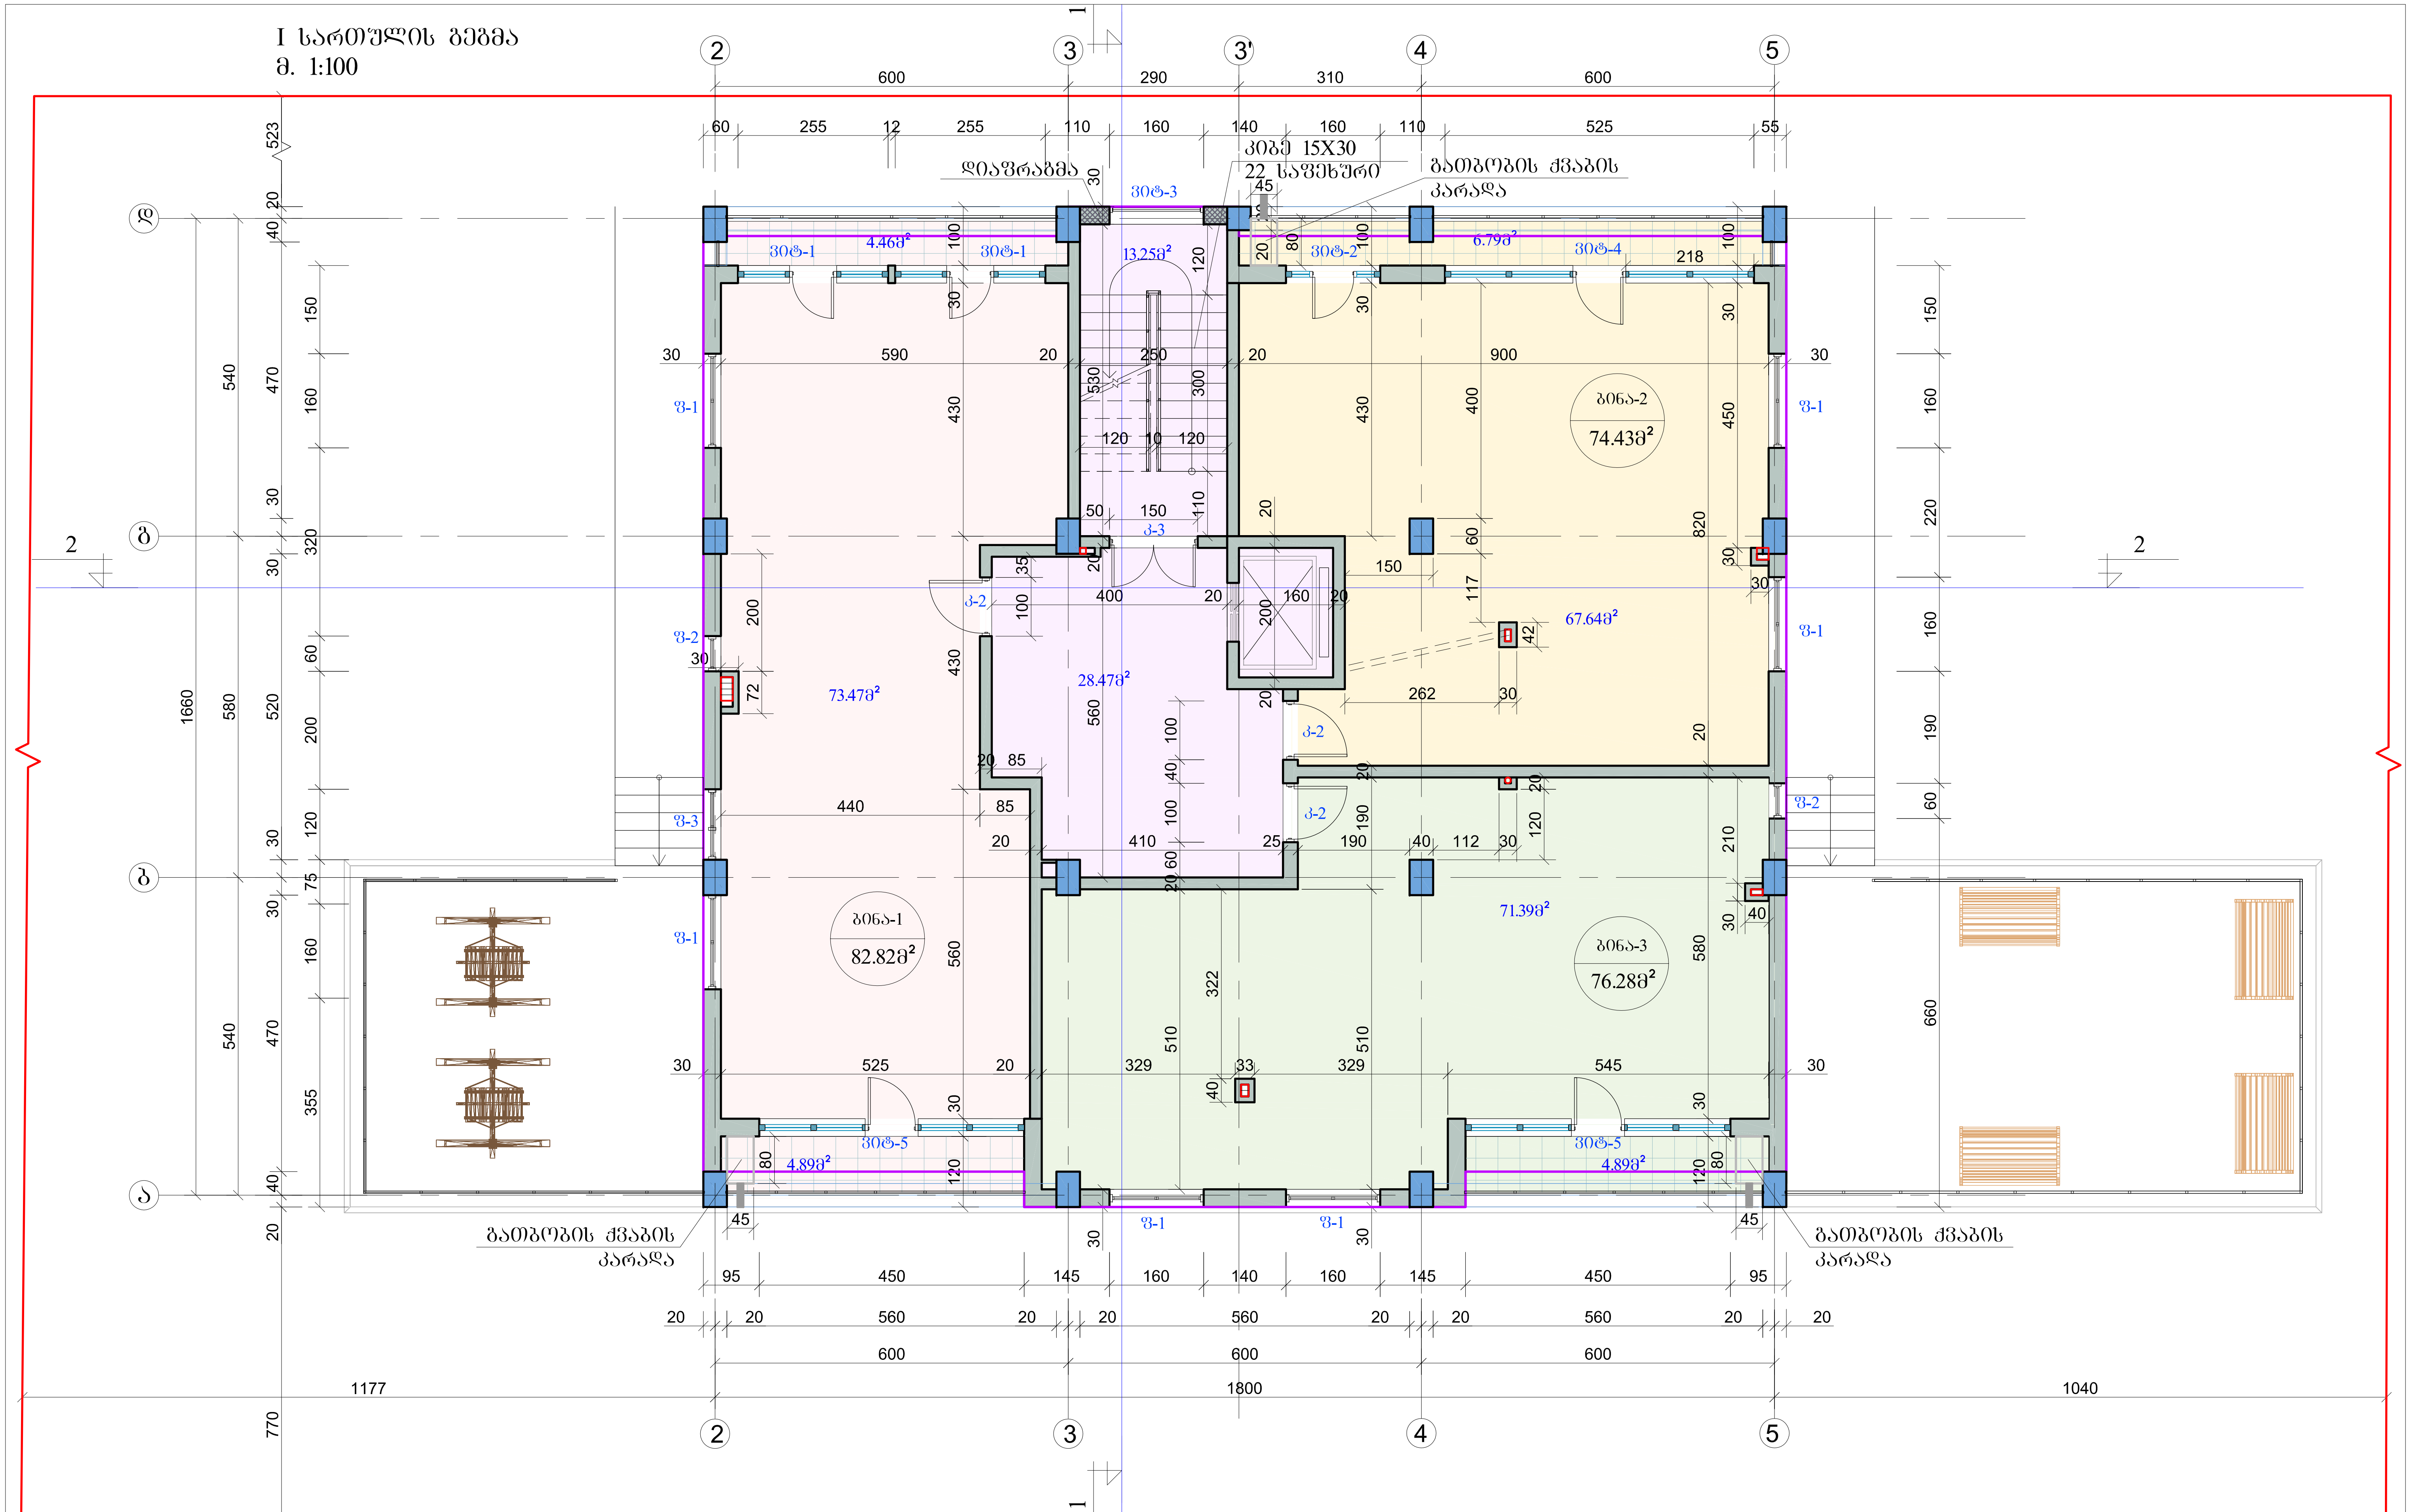

კ2 კოეფიციენტის საანგარიშო პოლიგონალური ხაზები (კროკები)

შენიშვნა: კ2 კოეფიციენტის საანგარიშო ფართობში ლოჯიების ფართობი შეყვანილია 1/2 -ით.

"ნუცუბიძე პლაზა"			მრავალბინიანი საცხოვრებელი სახლი ნუცუბიძის პლატოზე. კორექტირების პროექტი.	დაკვეთა №	
				სტადია	მ.პ.
დირექტორი		ი. მღინარაძე	არქიტექტურული ნაწილი	ფურცელი	ა-5
მთ.არქიტექტორი		კ. ამირეჯიბი	I სართულის გეგმა ნიშნულზე ±0.00 (633.95)	ფურცლები	
არქიტექტორი		მ. ლომიძე		მასშტაბი	1:100
				თარიღი	2018

II სართულების გეგმა
მ. 1:100

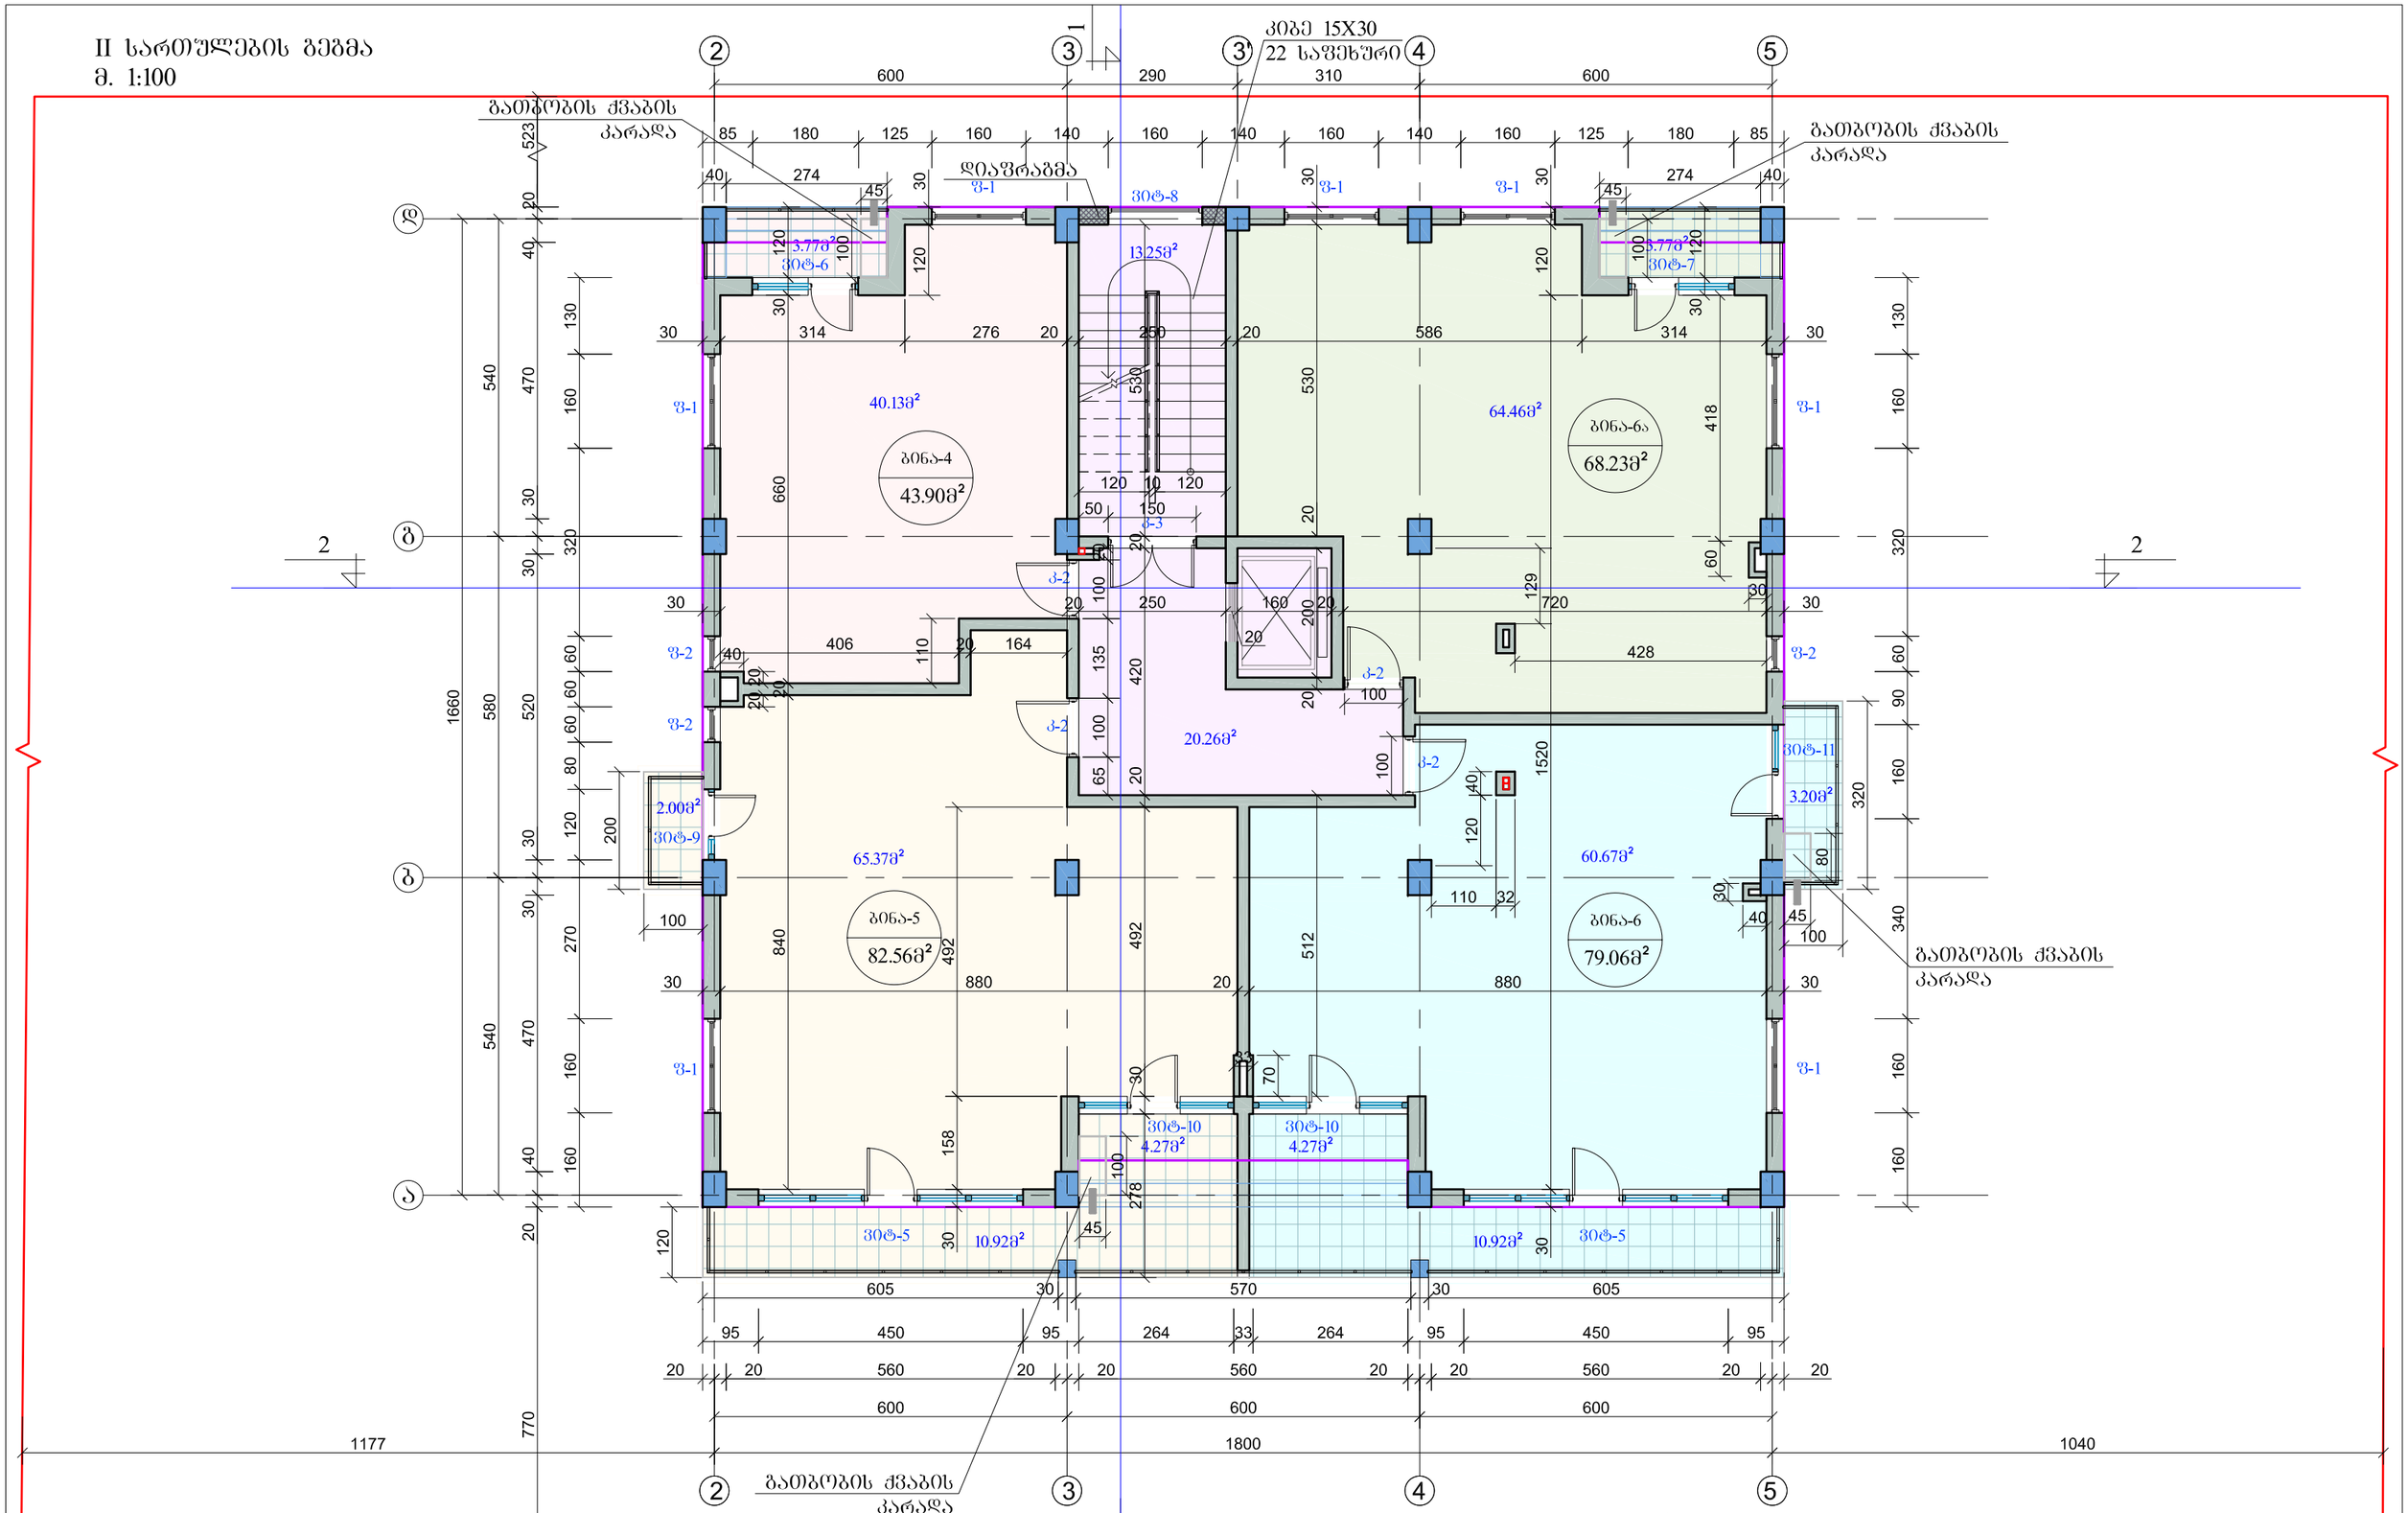

კ2 კოეფიციენტის საანგარიშო პოლიგონალური ხაზები (კრიტერიუმები)

შენიშვნა: კ2 კოეფიციენტის საანგარიშო ფართობში ლოჯიების ფართობი შეყვანილია 1/2 -ით.

"ნუცუბიძე კლაგა"			მრავალბინიანი საცხოვრებელი სახლი ნუცუბიძის კლატონზე. კორექტირების პროექტი.	დაკვეთა №	
				სტადია	მ.პ.
დირექტორი		ი. მღინარაძე	არქიტექტურული ნაწილი	ფურცელი	ა-6
მთ.არქიტექტორი		კ. ამირეჯიბი	II სართულის გეგმა ნიშნულზე +3.30 (637.25)	ფურცლები	
არქიტექტორი		მ. ლომიძე		მასშტაბი	1:100
			±0.00=633.95	თარიღი	2018

"ნაკრძალის კორპუსი"			
ფასადების ტიპების ნუმერაცია	ფასადების ტიპების ნუმერაციის ტექსტური აღწერა	ფასადების ტიპების ნუმერაციის ტექსტური აღწერა	ფასადების ტიპების ნუმერაციის ტექსტური აღწერა
ფასადის ტიპი	ა. ვლადიმერ ბოლქვაძე	ფასადების ტიპების ნუმერაციის ტექსტური აღწერა	ა-7
ფასადის ტიპი	ა. ვასილ ჯაფარიძე	III სართულის ფასადის ტიპი +6.60 (640.55)	ფასადის ტიპი
ფასადის ტიპი	ა. ვლადიმერ ბოლქვაძე		ფასადის ტიპი
ფასადის ტიპი	ა. ვლადიმერ ბოლქვაძე		ფასადის ტიპი
ფასადის ტიპი	ა. ვლადიმერ ბოლქვაძე	±0.00=631.70	ფასადი
2018	ფასადი		

ფასადის ტიპი ა. ვლადიმერ ბოლქვაძე ფასადის ტიპი ა. ვასილ ჯაფარიძე ფასადის ტიპი ა. ვლადიმერ ბოლქვაძე 

ფასადის ტიპი ა. ვლადიმერ ბოლქვაძე ფასადის ტიპი ა. ვლადიმერ ბოლქვა

IV სართულის გეგმა
მ. 1:100

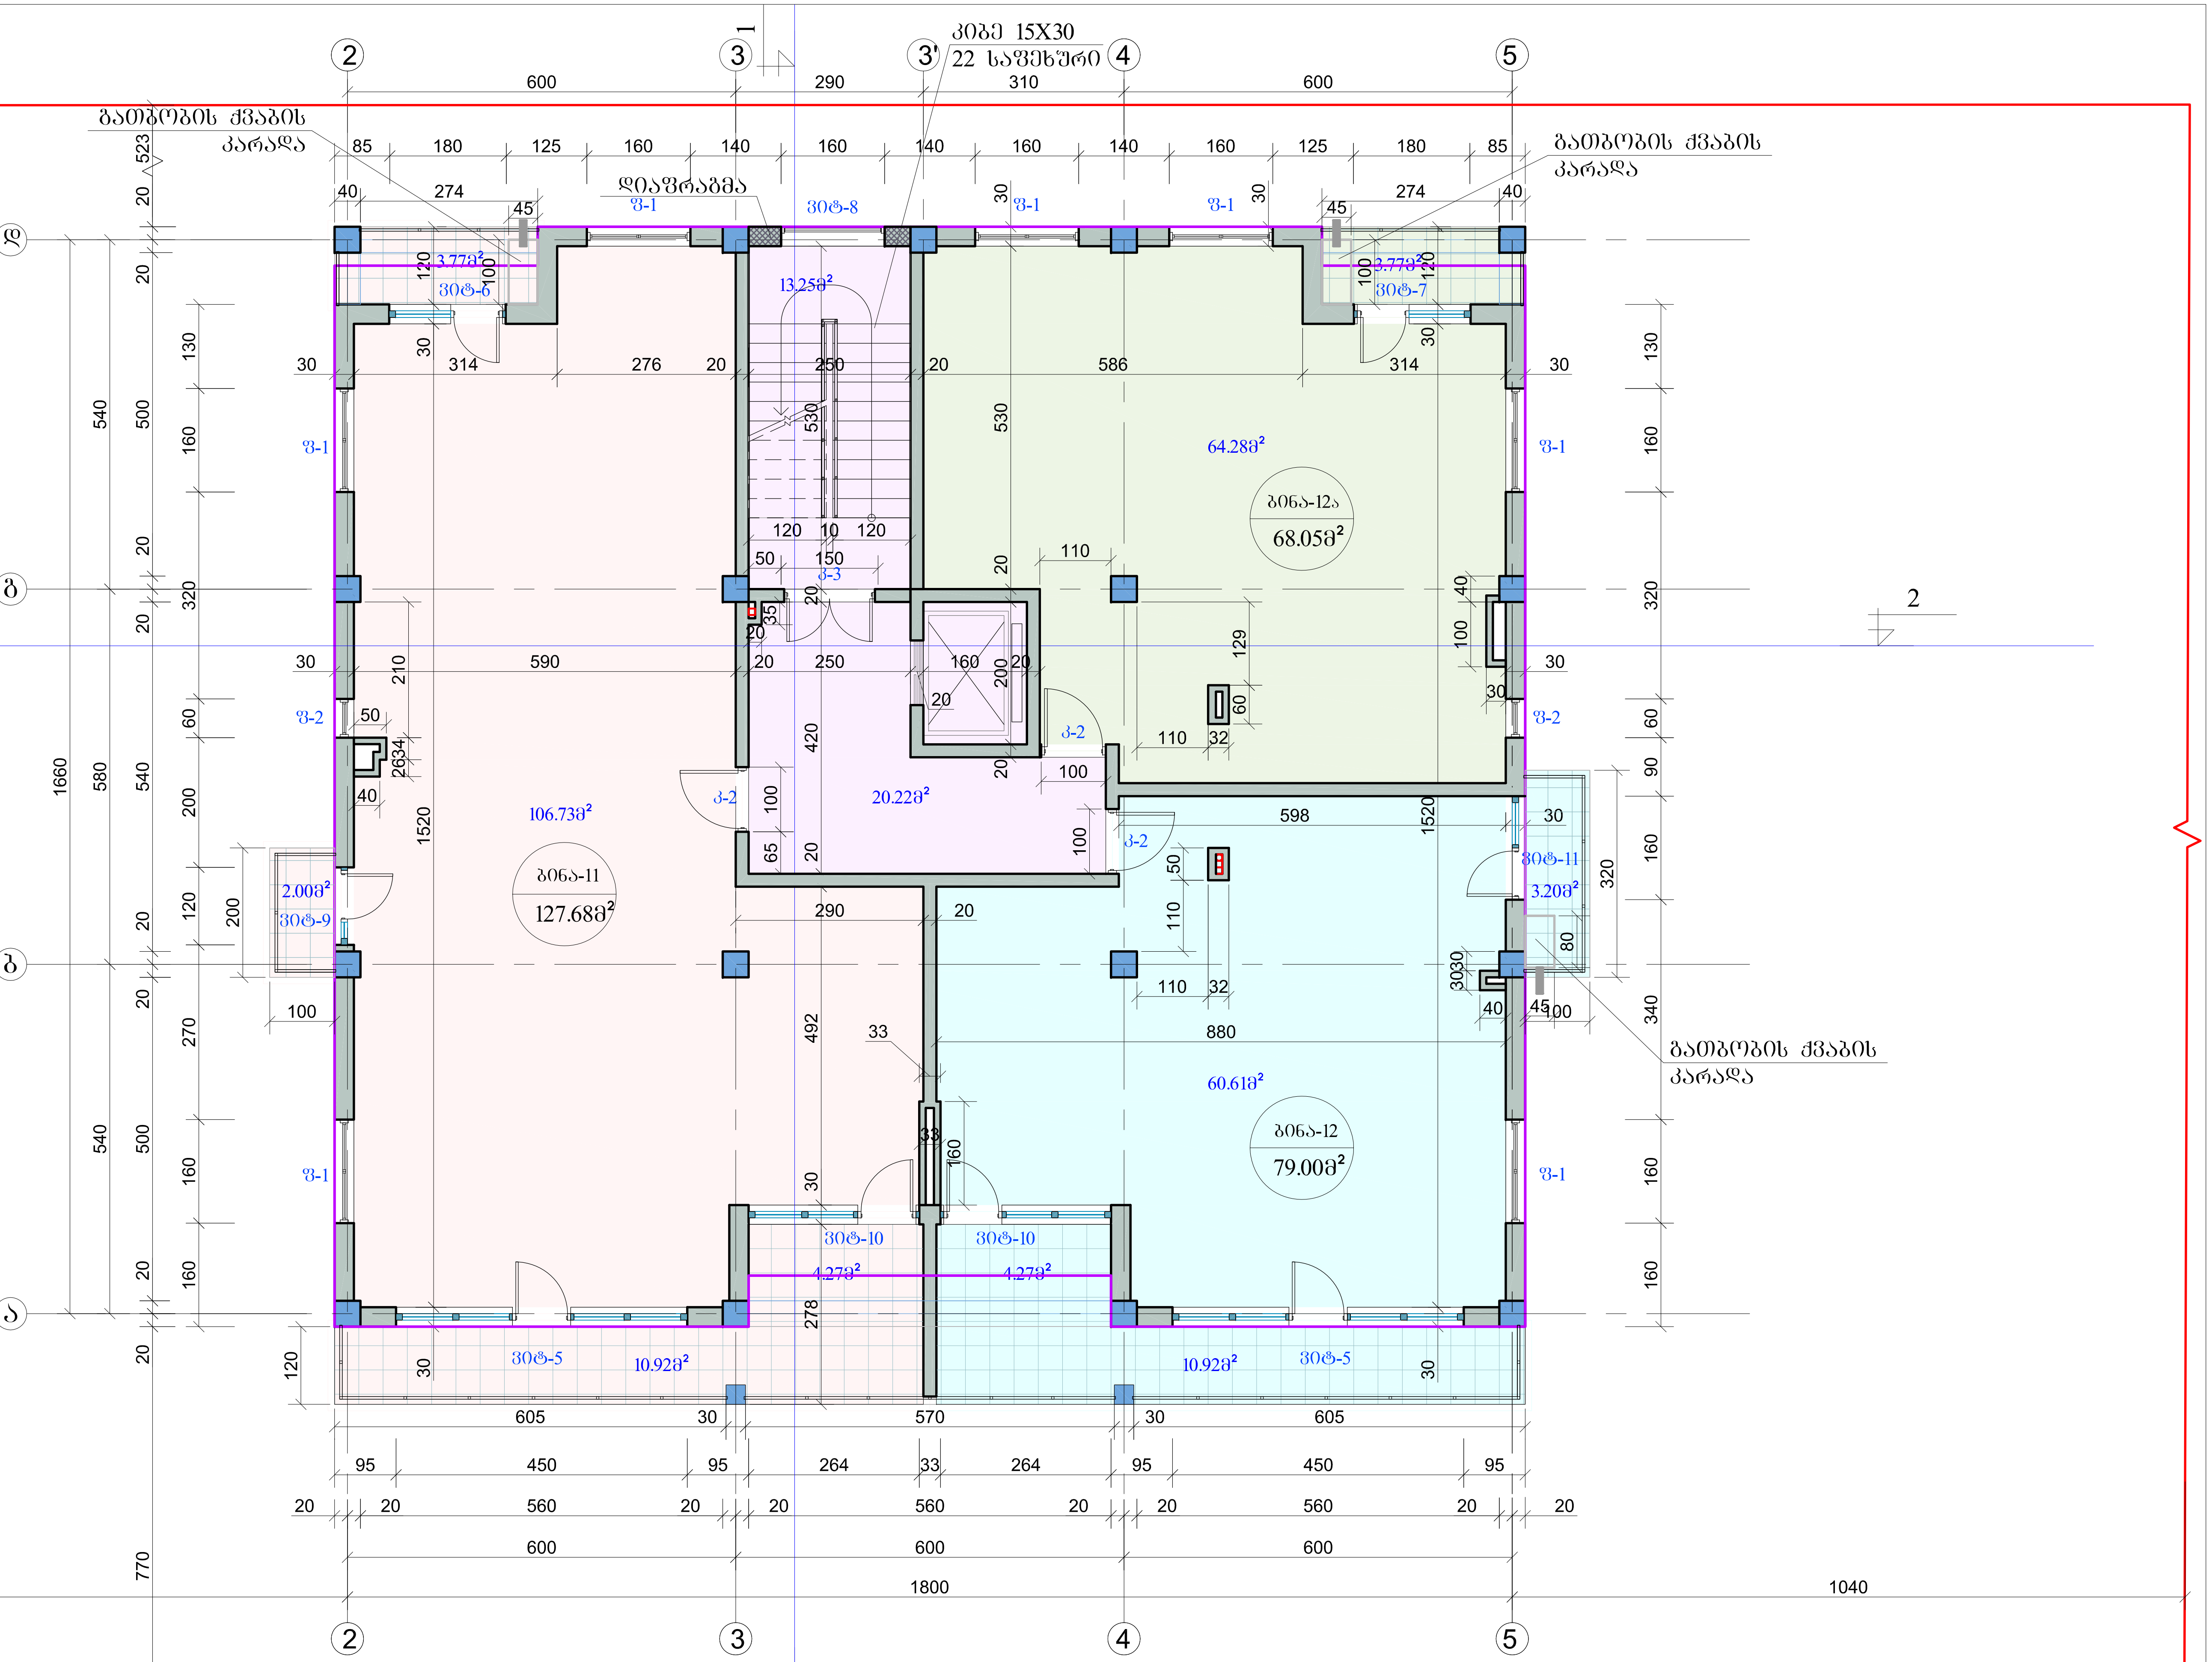

კ2 კოეფიციენტის საანგარიშო პოლიგონალური ხაზები (კროკები)

შენიშვნა: კ2 კოეფიციენტის საანგარიშო ფართობში ლოჯიების ფართობი შეყვანილია 1/2 -ით.

"ნუცუბიძე პლაზა"			მრავალბინიანი საცხოვრებელი სახლი ნუცუბიძის პლატოზე. კორექტირების პროექტი.	დაკვეთა №	
				სტადია	მ.პ.
დირექტორი		ი. მღინარაძე	არქიტექტურული ნაწილი	ფურცელი	ა-8
მთ.არქიტექტორი		კ. ამირეჯიბი	IV სართულის გეგმა ნიშნულზე +9.90 (641.60)	ფურცლები	
არქიტექტორი		მ. ლომიძე		მასშტაბი	1:100
			±0.00=631.70	თარიღი	2018

V სართულის გეგმა
მ. 1:100

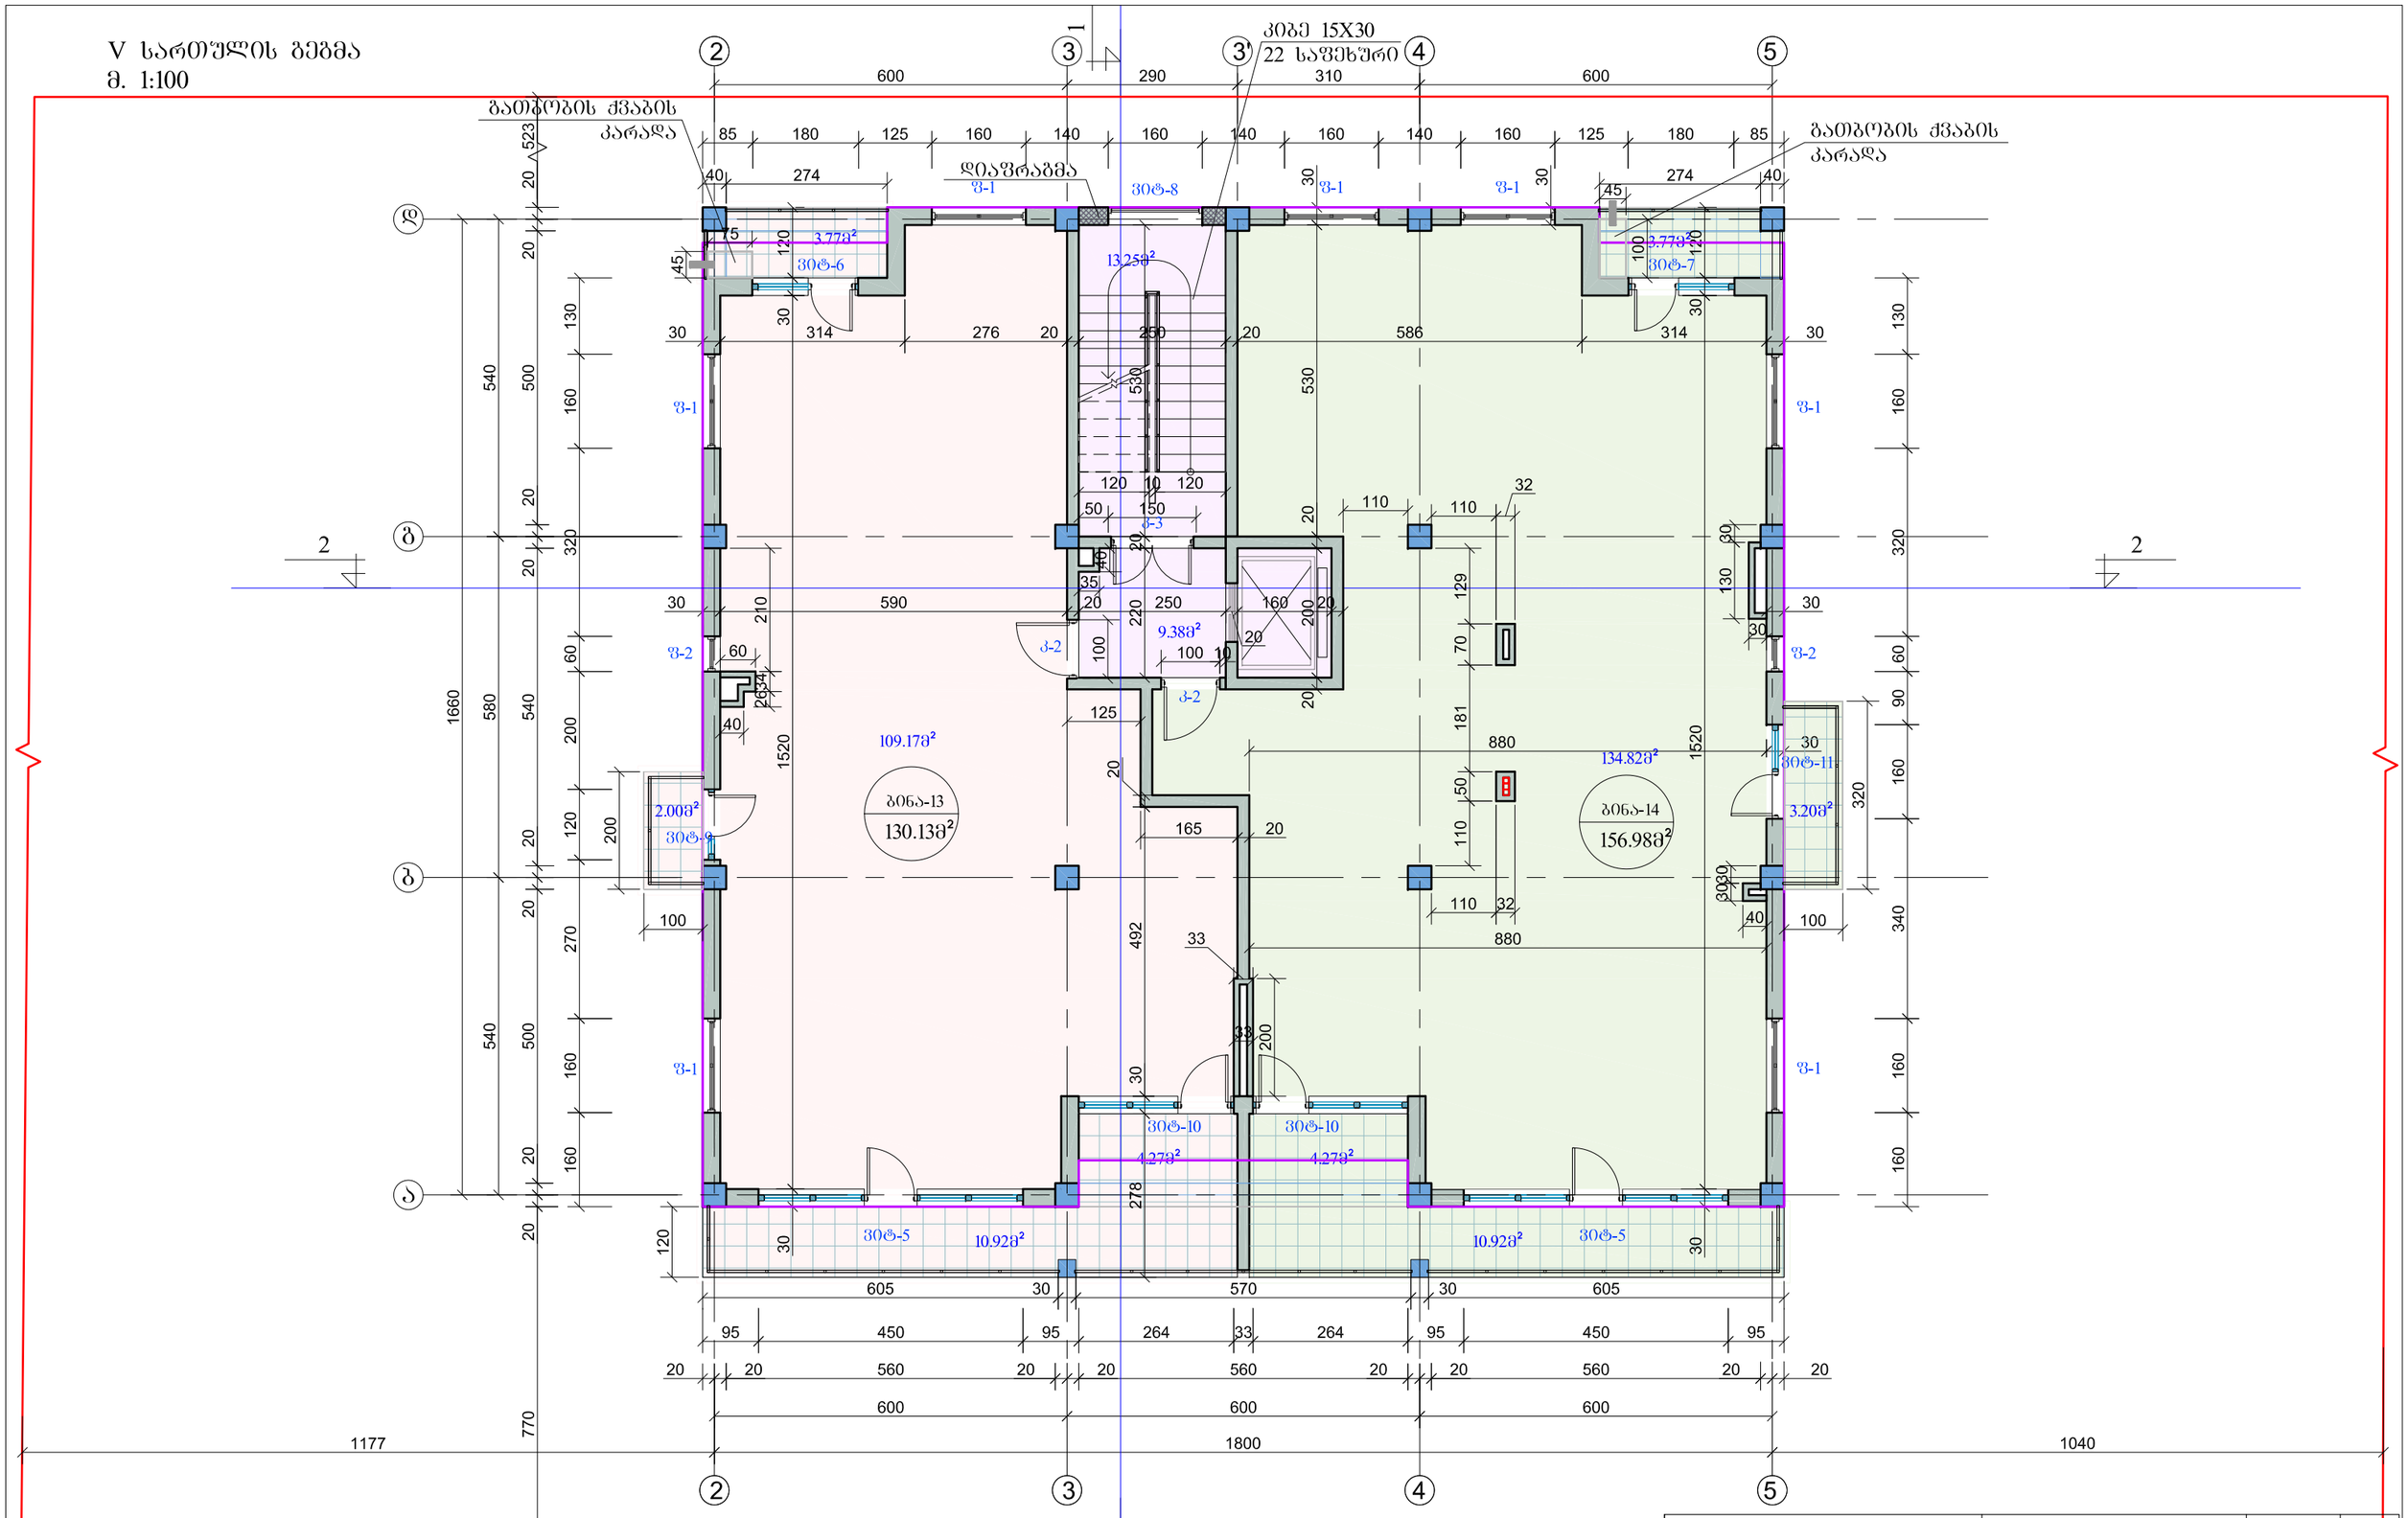

კ2 კოეფიციენტის საანგარიშო პოლიგონალური საგები (კრეკები)

შენიშვნა: კ2 კოეფიციენტის საანგარიშო ფართობში ლოჯიების ფართობი შეყვანილია 1/2 -ით.

"ნუცუბიძე ეკლგა"			მრავალბინიანი საცხოვრებელი სახლი ნუცუბიძის კლატოზე. კორექტირების პროექტი.	დაკვეთა №	
				სტადია	მ.პ.
დირექტორი		ი. ფლინარაძე	არქიტექტურული ნაწილი	ფურცელი	ა-9
მთ.არქიტექტორი		კ. ამირეჯიბი	V სართულის გეგმა ნიშნულზე +13.20 (644.90)	ფურცლები	
არქიტექტორი		მ. ლომიძე		მასშტაბი	1:100
			±0.00=631.70	თარიღი	2018

VI სართულის გეგმა
მ. 1:100

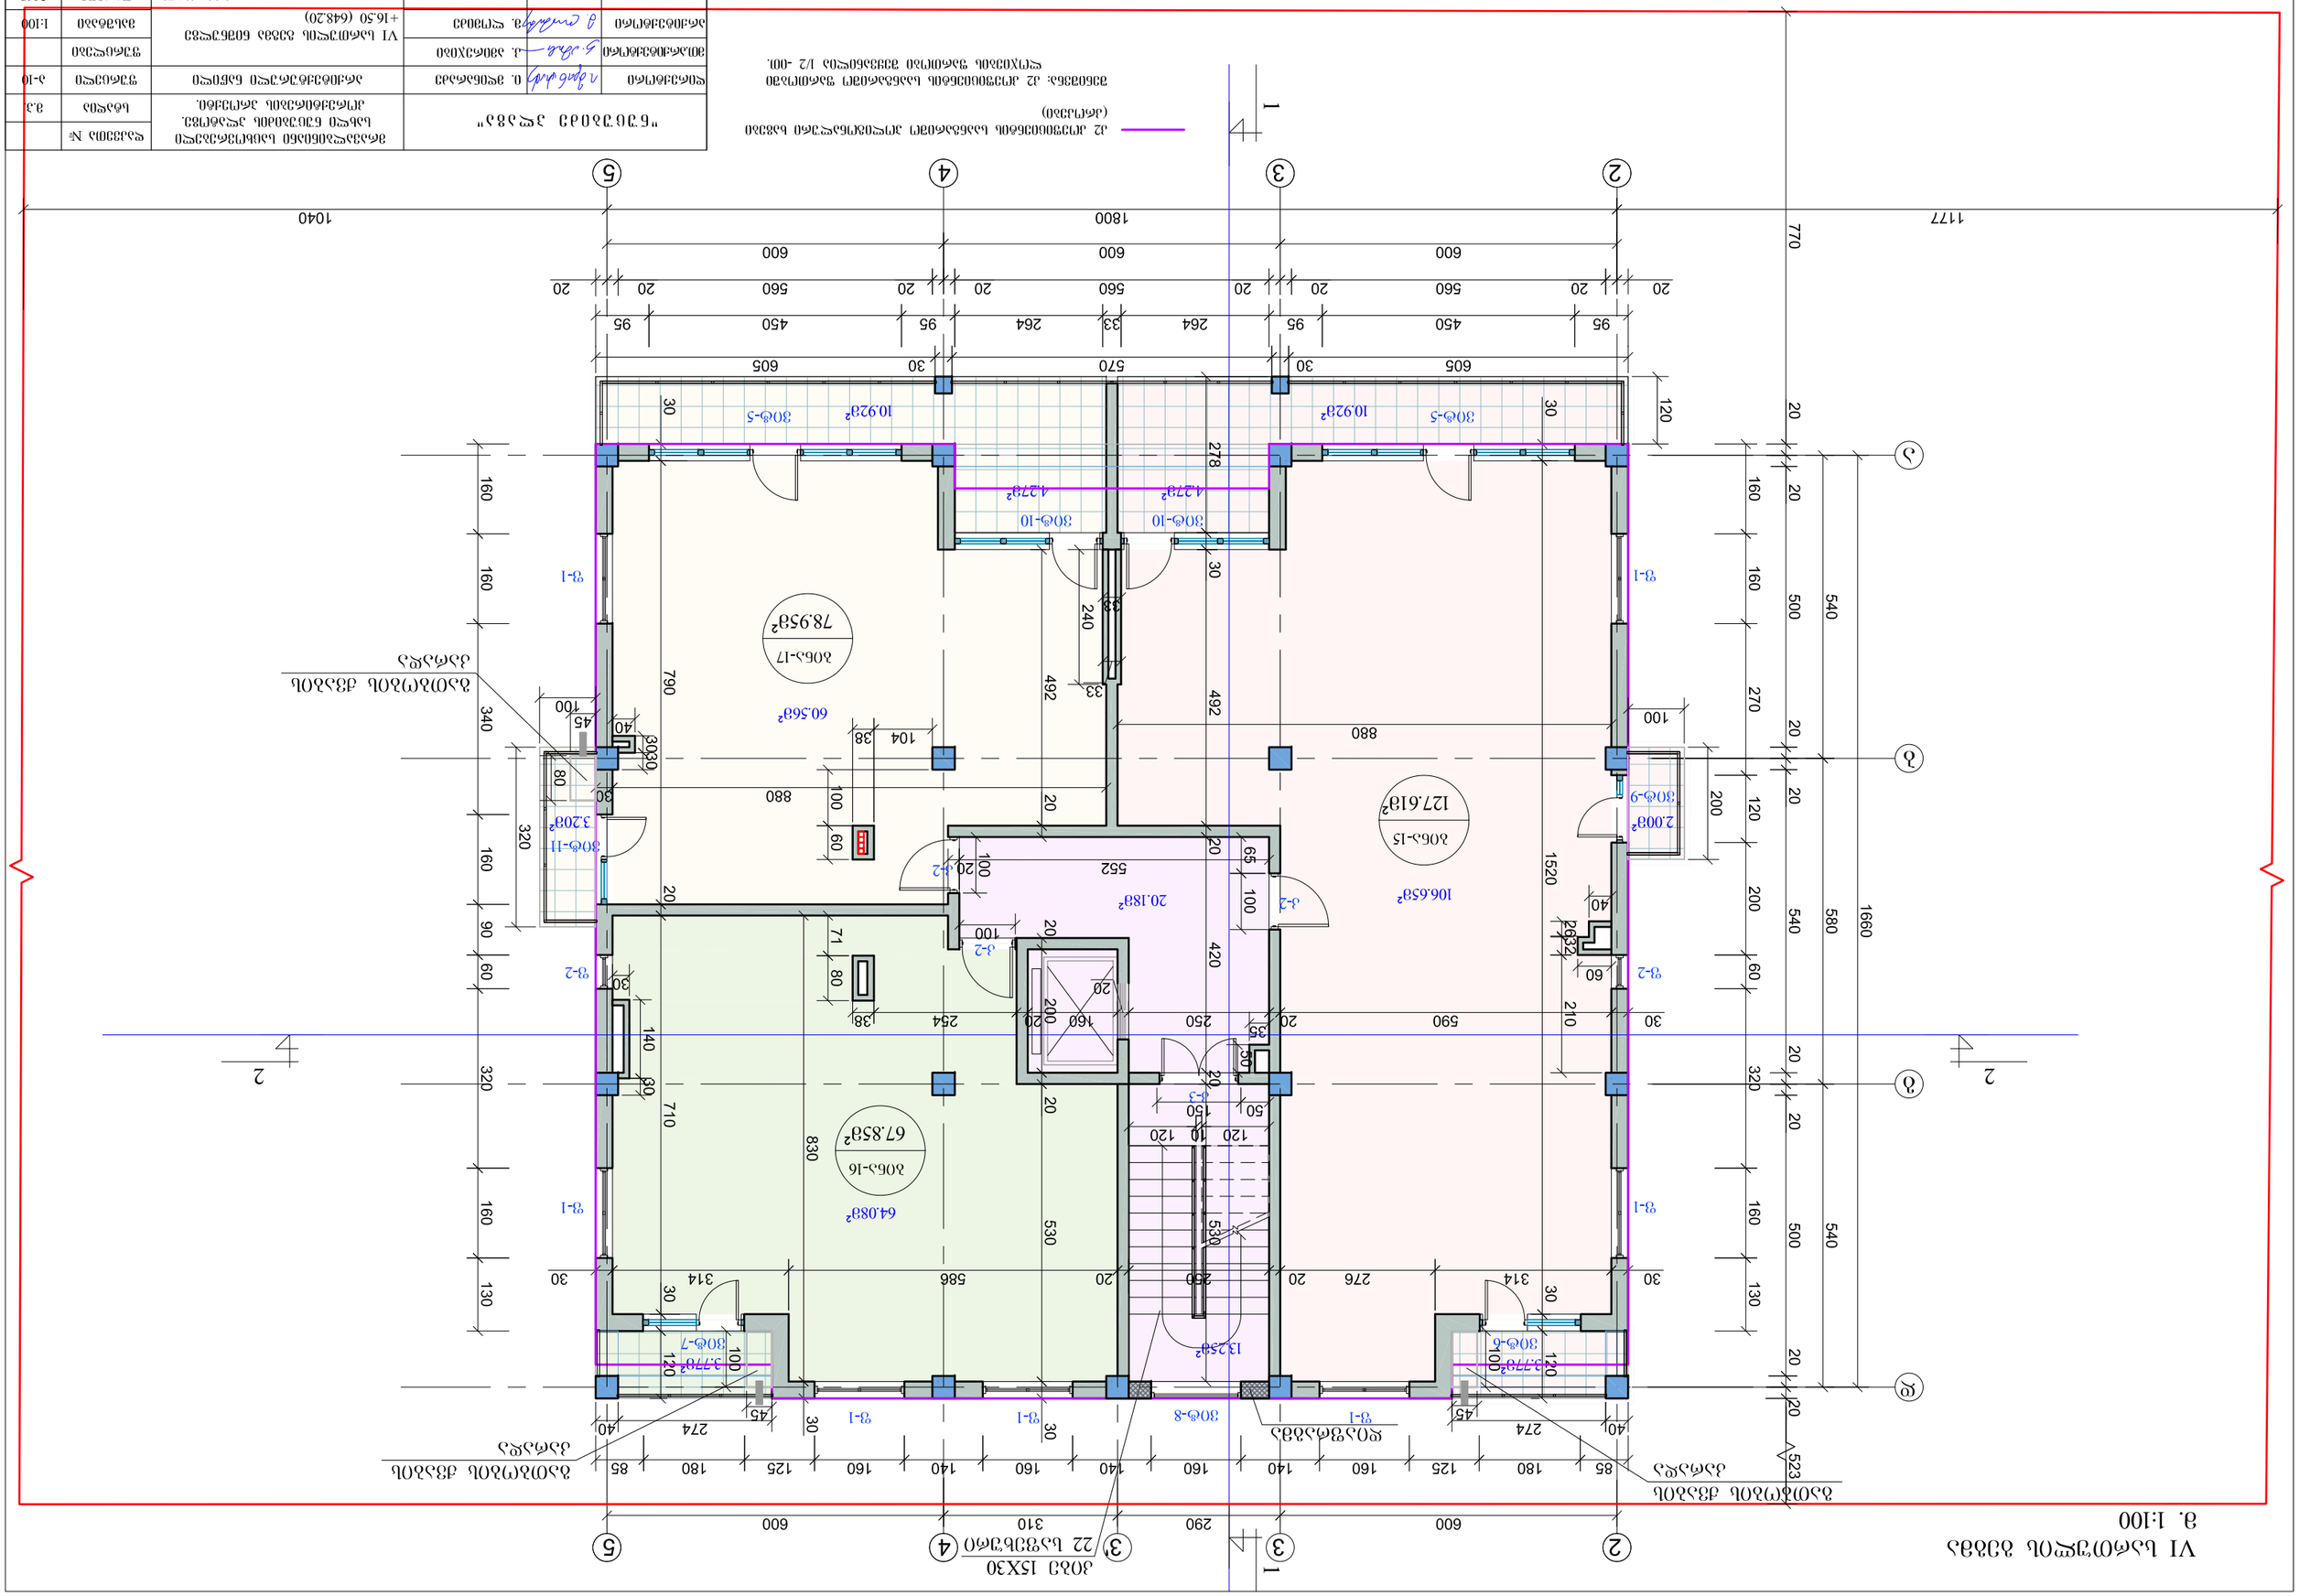
1
2
3
4
5
ა
ბ
გ
დ
ე
ვ
ზ
1177
1040
1800
770
1660
540
580
500
523
ბეტონის ღია ტერასა
ბეტონის ღია ტერასა
ჯართი 15X30
22 სვეტის ქვეშ
78.958²
60.568²
127.618²
106.658²
20.188²
64.088²
13.258²
3.208²
2.008²
3.778²
3.778²
10.928²
10.928²
4.278²
4.278²
ბეტონი
ფილა
ფილა
ფილა

VII სართულის გეგმა
მ. 1:100

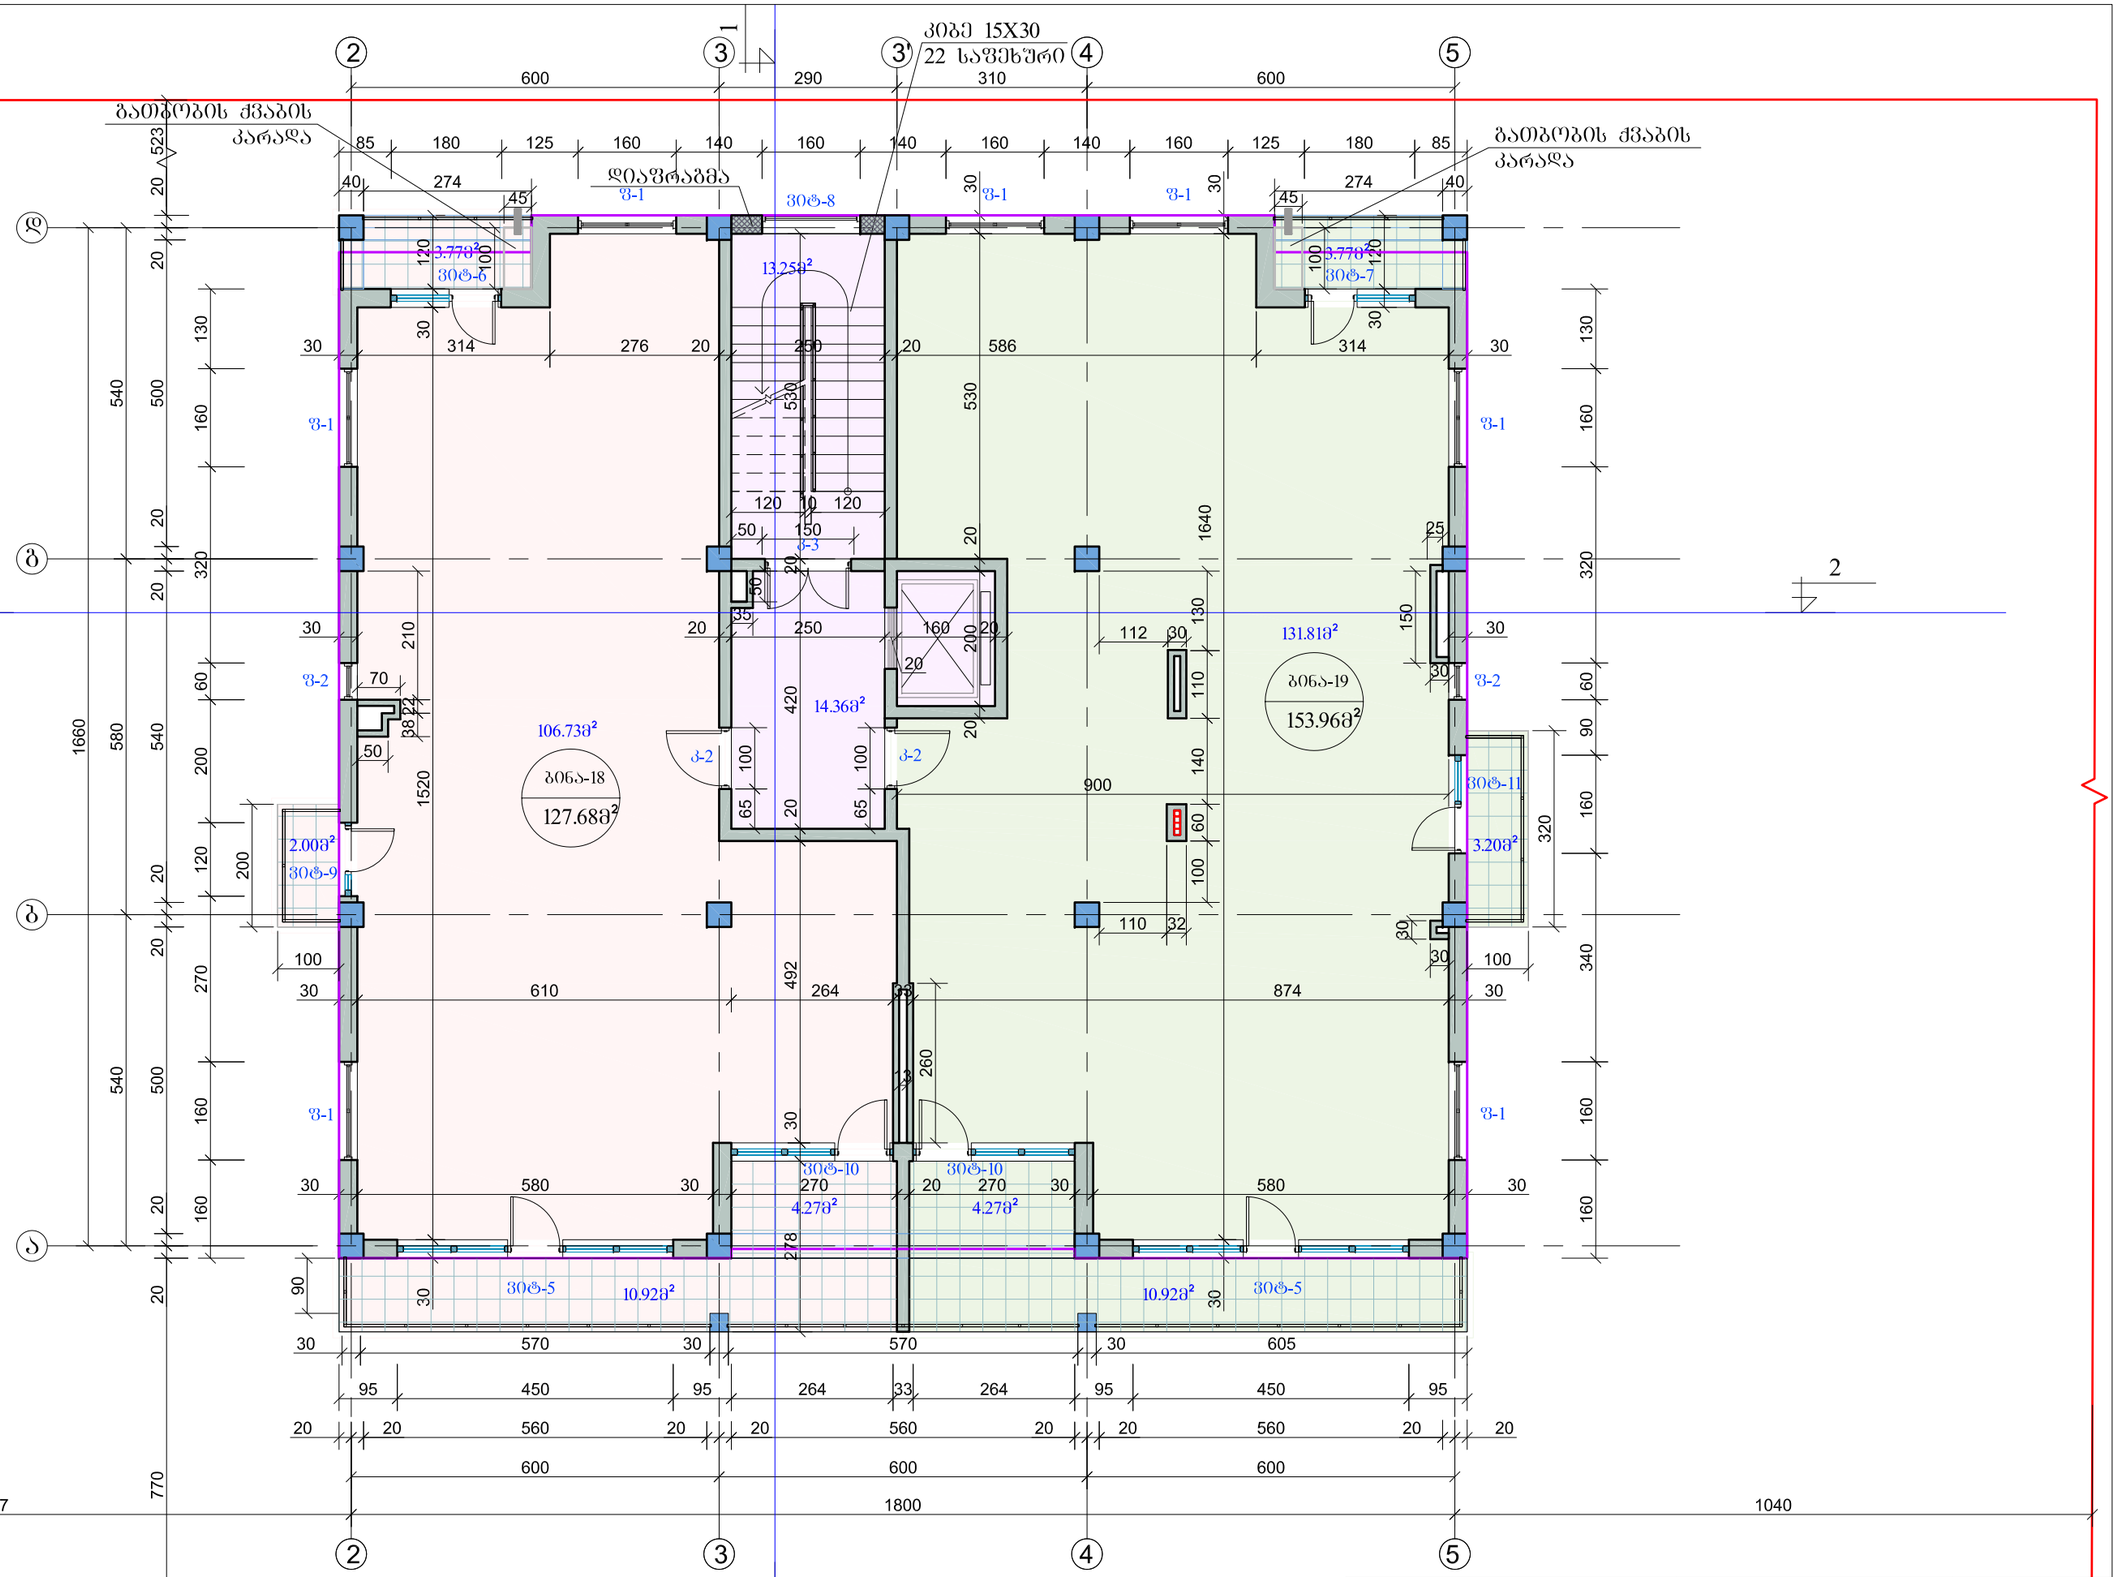

"ნუცუბიძე პლაგა"			მრავალბინიანი საცხოვრებელი სახლი ნუცუბიძის პლატოზე. კორექტირების პროექტი.	დაკვეთა №	
				სტადია	მ.პ.
დირექტორი		ი. ჭეიშვილი	არქიტექტურული ნაწილი	ფურცელი	ა-11
მთ.არქიტექტორი		კ. ამირეჯიბი	VII სართულის გეგმა ნიშნულზე +19.80 (651.50)	ფურცლები	
არქიტექტორი		მ. ლომიძე		მასშტაბი	1:100
			±0.00=631.70	თარიღი	2018

სახურავის გეგმა
მ. 1:100

სახურავზე ასასვლელი კიბე 15X30
22 საფეხური

წყლის მიმღები

სახურავზე ასასვლელი კიბის გადახურვის ფრაგმენტი + 25.60 ნიშნულზე

სახურავზე გასასვლელი ლითონის კიბე

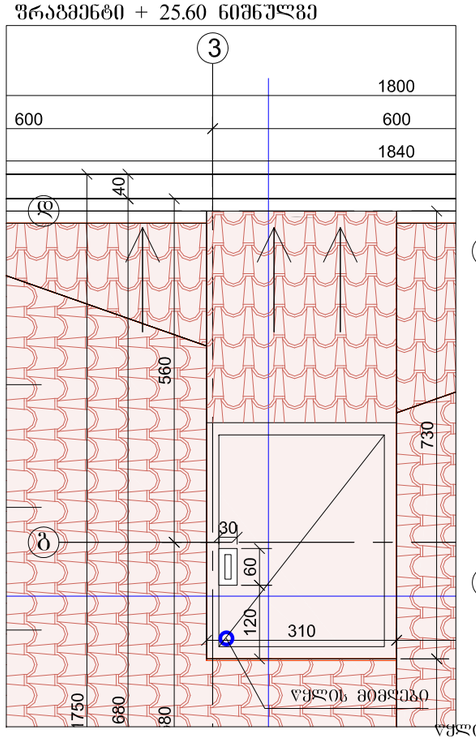

"ნუცუბიძე პლაგა"			მრავალბინიანი საცხოვრებელი სახლი ნუცუბიძის პლატოზე. კორექტირების პროექტი.	ლაკვეთა №	
				სტადია	მ.პ.
დირექტორი		ი. მღებრაძე	არქიტექტურული ნაწილი	ფურცელი	ა-12
მთარქიტექტორი		ა. ამირეჯიბი		ფურცლები	
არქიტექტორი		ვ. ლომიძე	სახურავის გეგმა ნიშნულზე +23.10 (654.80)	მასშტაბი	1:100
			±0.00=631.70	თარიღი	2017