სარდაფი სართულის გეგმა მ 1:100

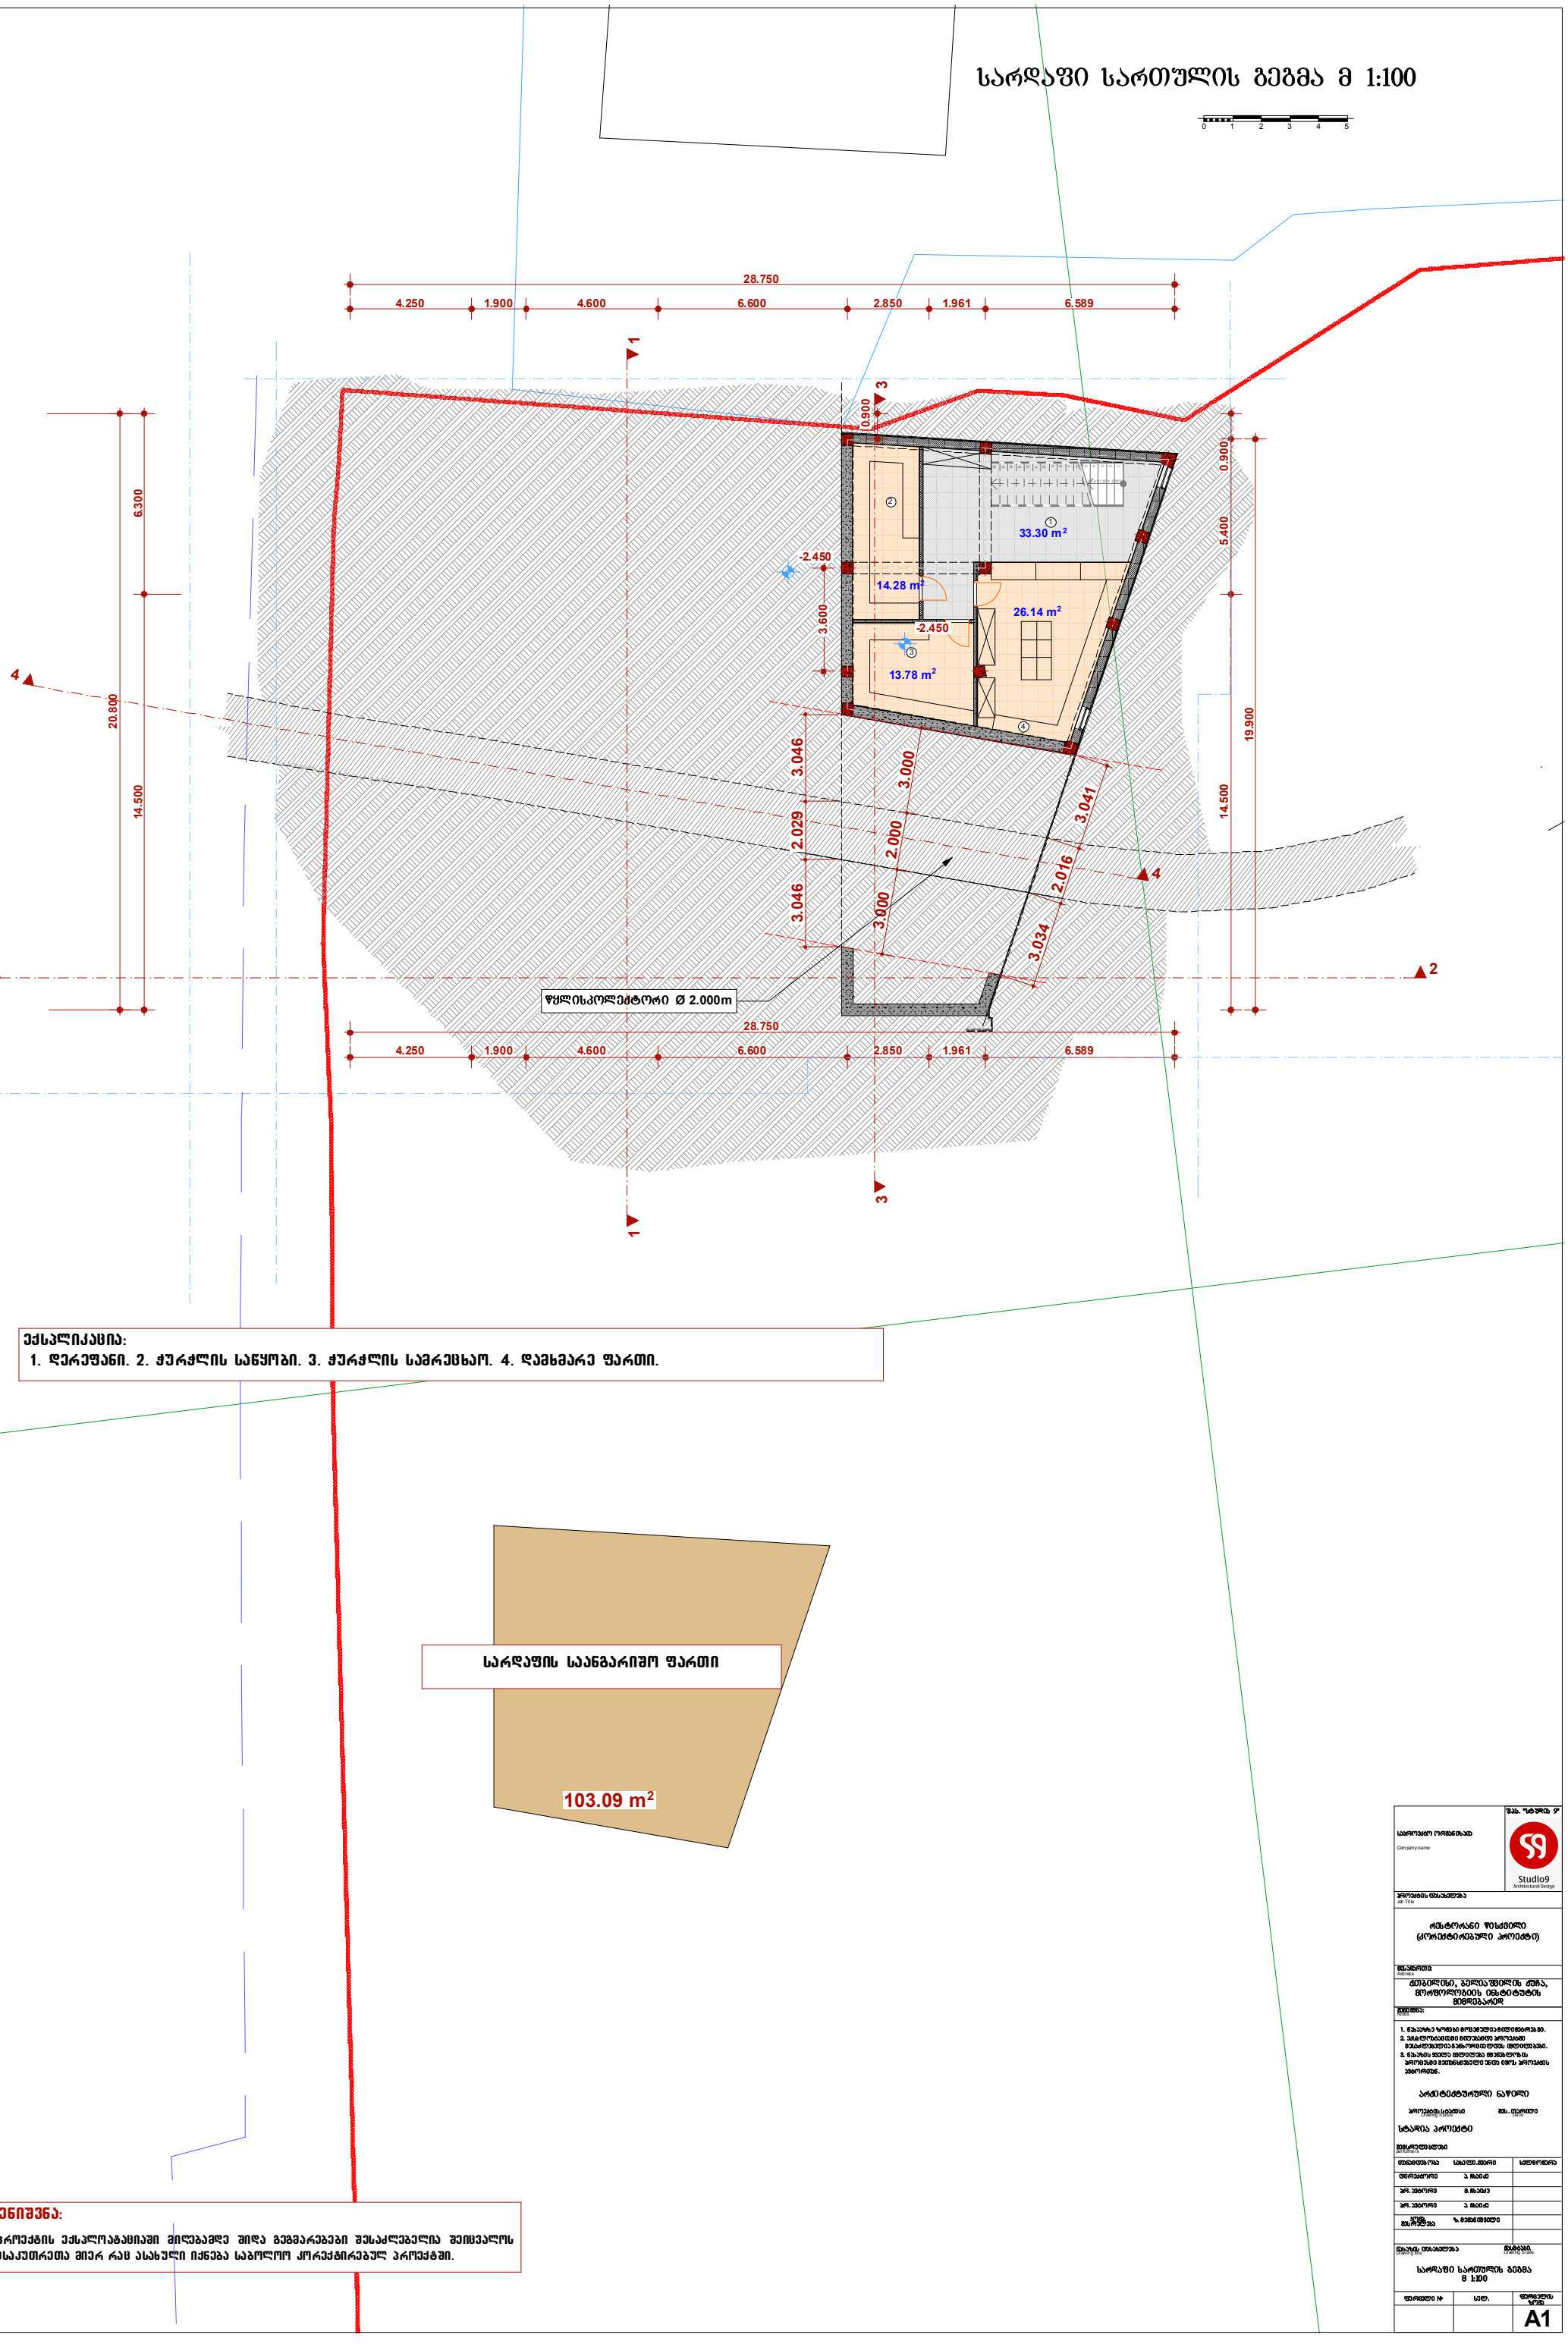

ექსპლიკაცია:

1. დერეფანი. 2. ჭურჭლის სანყობი. 3. ჭურჭლის სამრეცხაო. 4. დამხმარე ფართი.

შენიშვნა:

პროექტის ექსპლოატაციაში მილებამდე შიდა გეგმარებები შესაძლებელია შეიცვალოს მესაკუთრეთა მიერ რაც ასახული იქნება საბოლოო კორექტირებულ პროექტში.

საპროექტო ორგანიზაცია Company name	შპს. "სტუდიო 9" Studio9 Architectural Design
პროექტის დასახელება Job Title	რესტორანი წისქვილი (კორექტირებული პროექტი)
მისამართი: Address	ქუთაისში, გელათის ქუჩის, მეორე მიკრორაიონის ინსტიტუტის მიმდებარედ
შენიშვნა: Notes	1. ნებისმიერ ცვლილებაზე შეთანხმდეს მთავარ არქიტექტორთან. 2. ექსპლუატაციაში მიღებამდე პროექტში შესაძლებელია ცვლილებები მოხდეს. 3. ნებისმიერ ცვლილებაზე მშენებლობის პროცესში მუშაობის დროს პროექტის ავტორთან.
არქიტექტურული ნაწილი Drawing Status	შს. ოქტომბერი Date
სტადია პროექტი	
მონაწილეობები Participants	

თანამდებობა	სახელი,გვარი	ხელმოწერა
ხელმძღვანელი	ა. ჩხეიძე	
არქიტექტორი	მ.ჩხეიძე	
არქიტექტორი	ა. ჩხეიძე	
პროექტის მხარდაჭერა	ზ. მეშინდოლიანი	

ნახაზის დასახელება Drawing title	ნახაზის ნომერი Drawing number
სარდაფის სართულის გეგმა მ 1:100	
ფურცლის ნომერი №	ფორმატის ზომა A1

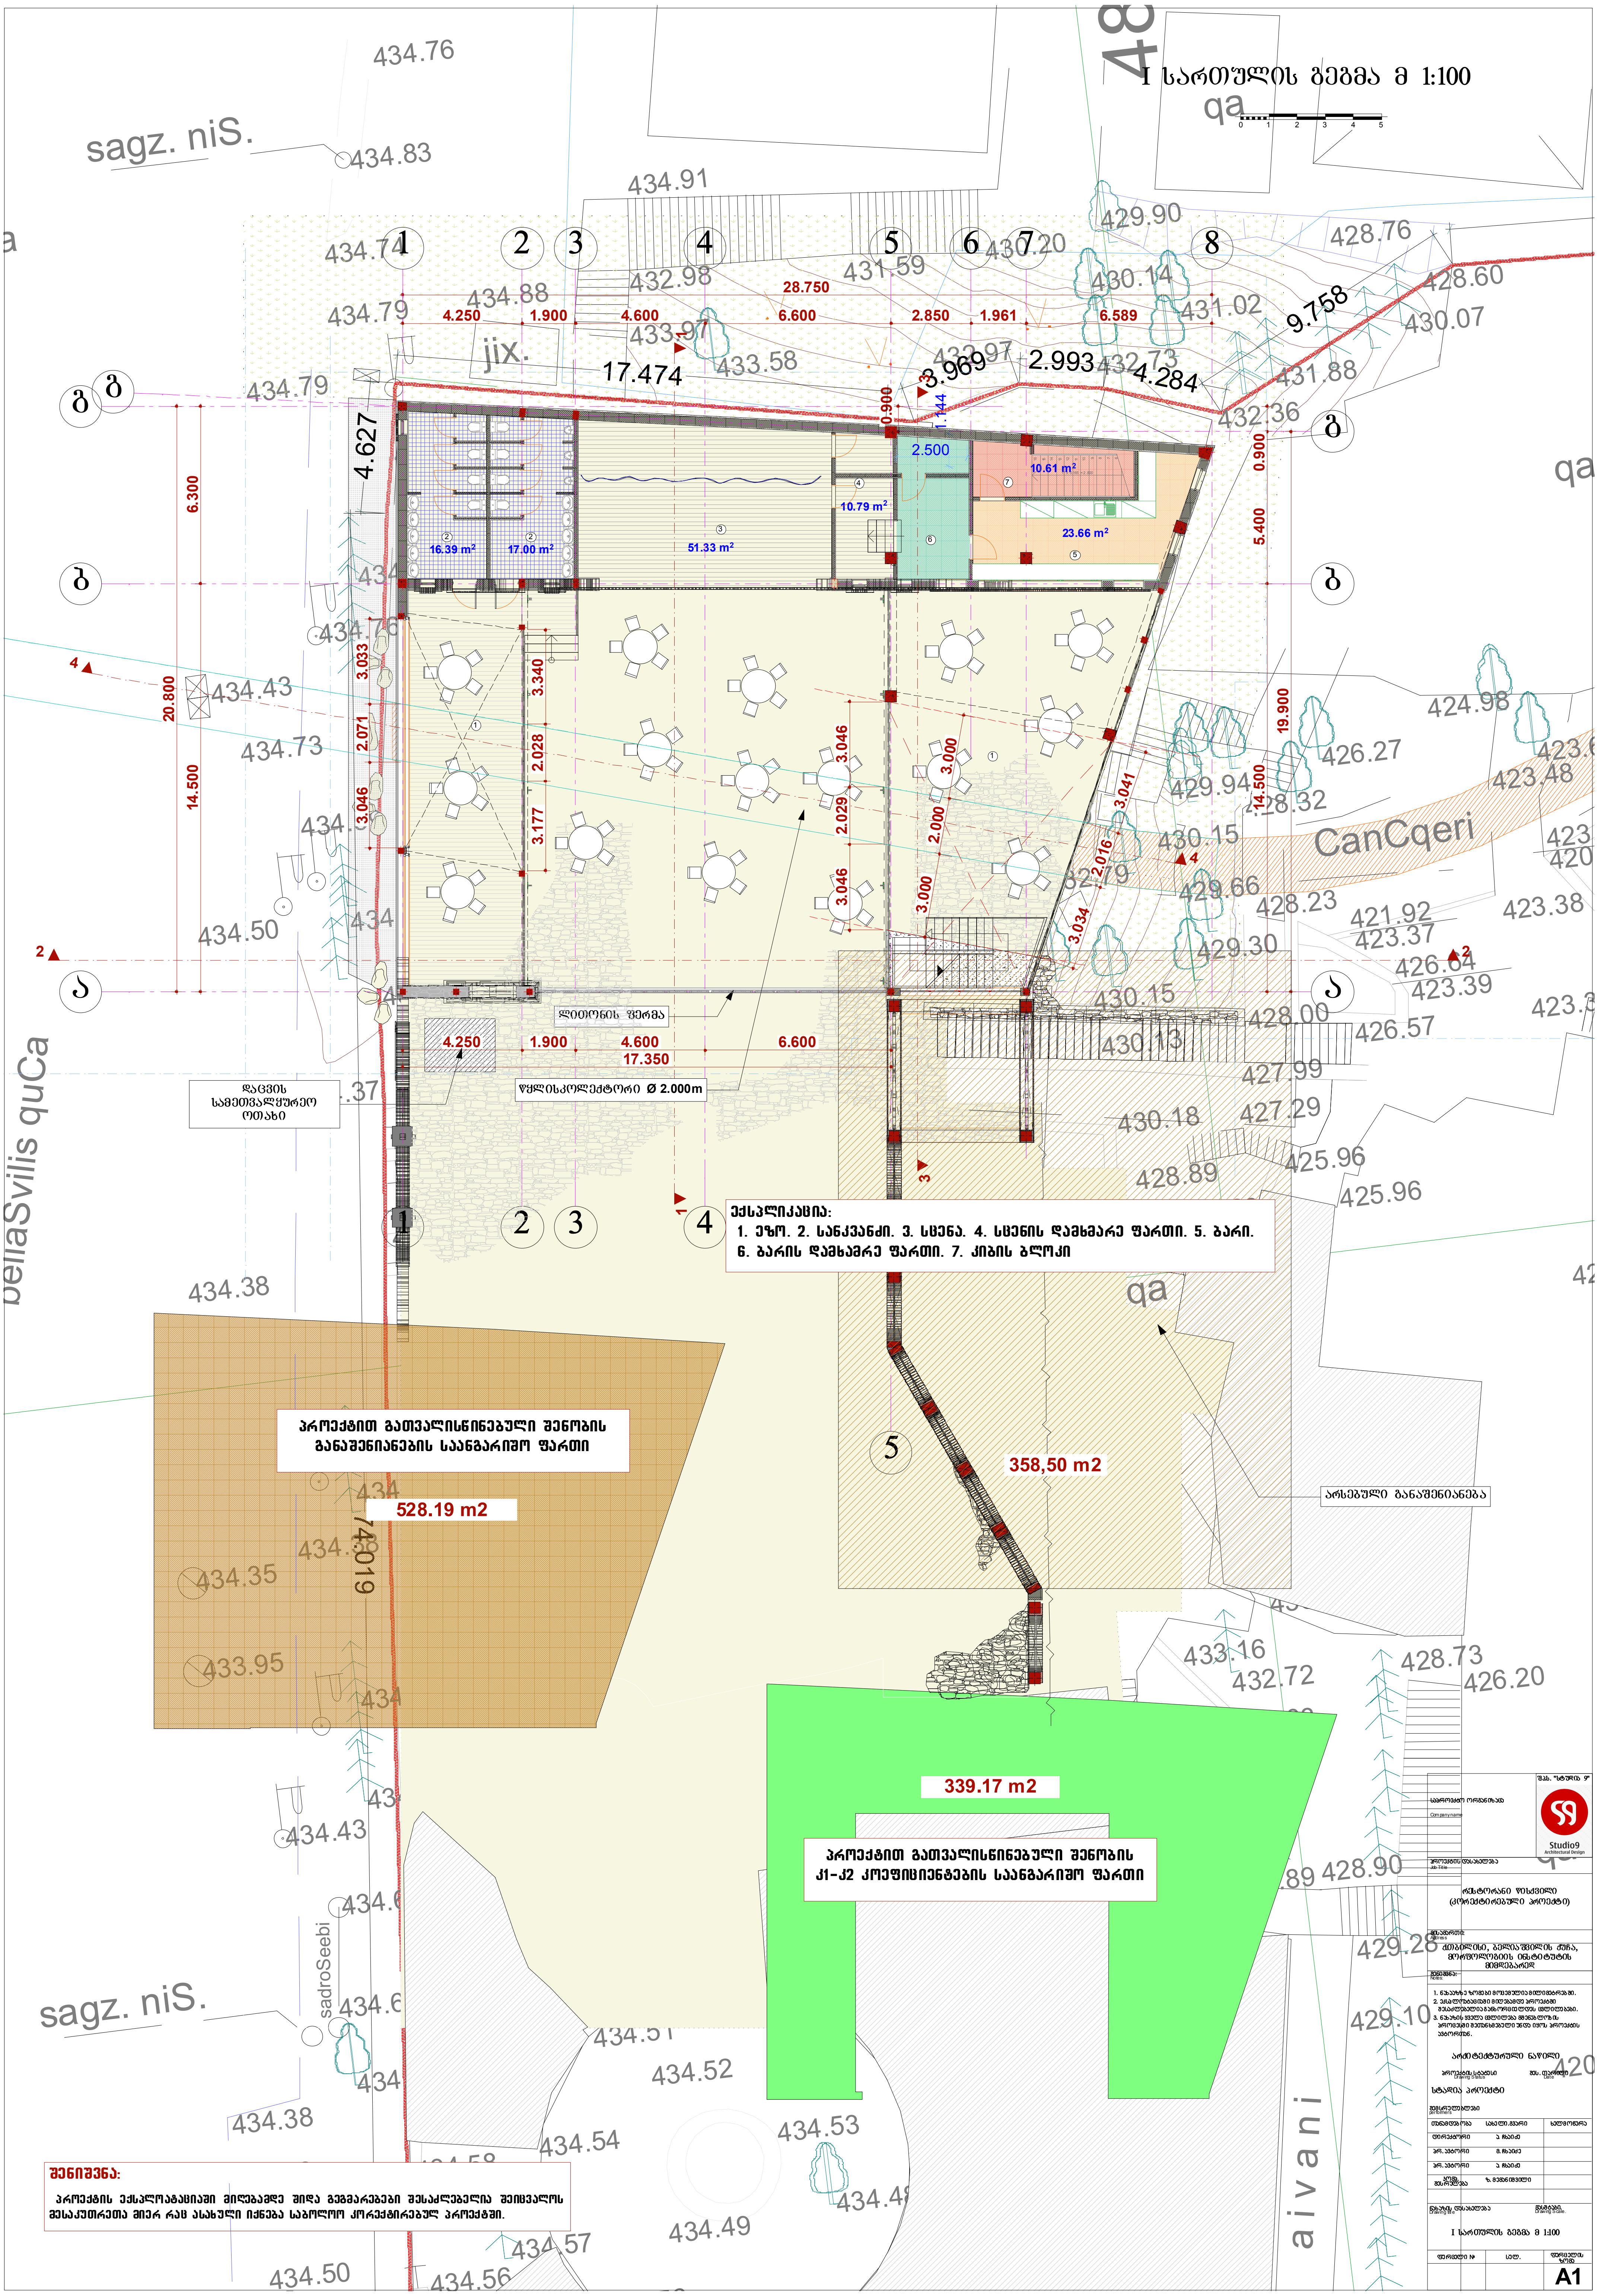
I სართულის გეგმა მ 1:100
ექსპლიკაცია:
1. ეზო. 2. სანკვანძი. 3. სცენა. 4. სცენის დამხმარე ფართი. 5. ბარი.
6. ბარის დამხამრე ფართი. 7. კიბის ბლოკი
16.39 m²
17.00 m²
51.33 m²
10.79 m²
10.61 m²
23.66 m²
ლითონის ზერმა
დაცვის სამეთვალყურეო ოთახი
წყლისკოლექტორი Ø 2.000m
პროექტით გათვალისწინებული შენობის განაშენიანების საანგარიშო ფართი
528.19 m2
358,50 m2
არსებული განაშენიანება
339.17 m2
პროექტით გათვალისწინებული შენობის კ1-კ2 კოეფიციენტების საანგარიშო ფართი
შენიშვნა:
პროექტის ექსპლოატაციაში მიღებამდე შიდა გეგმარებები შესაძლებელია შეიცვალოს მესაკუთრეთა მიერ რაც ასახული იქნება საბოლოო კორექტირებულ პროექტში.
sagz. niS.
jix.
CanCqeri
sadroSeebi
aivani
Studio9
A1

II եկամտային տների 8 1:100

0 1 2 3 4 5

Ծրագրի №	Լրաց.
Պատվիրատու Զամբ.	
	A1

Ընդհանուր ծավալ 8 մետր.խոր.

Ընդհանուր մակերես

Ընդհանուր մակերես

Ընդհանուր մակերես

სახურავის გეგმა მ 1:100

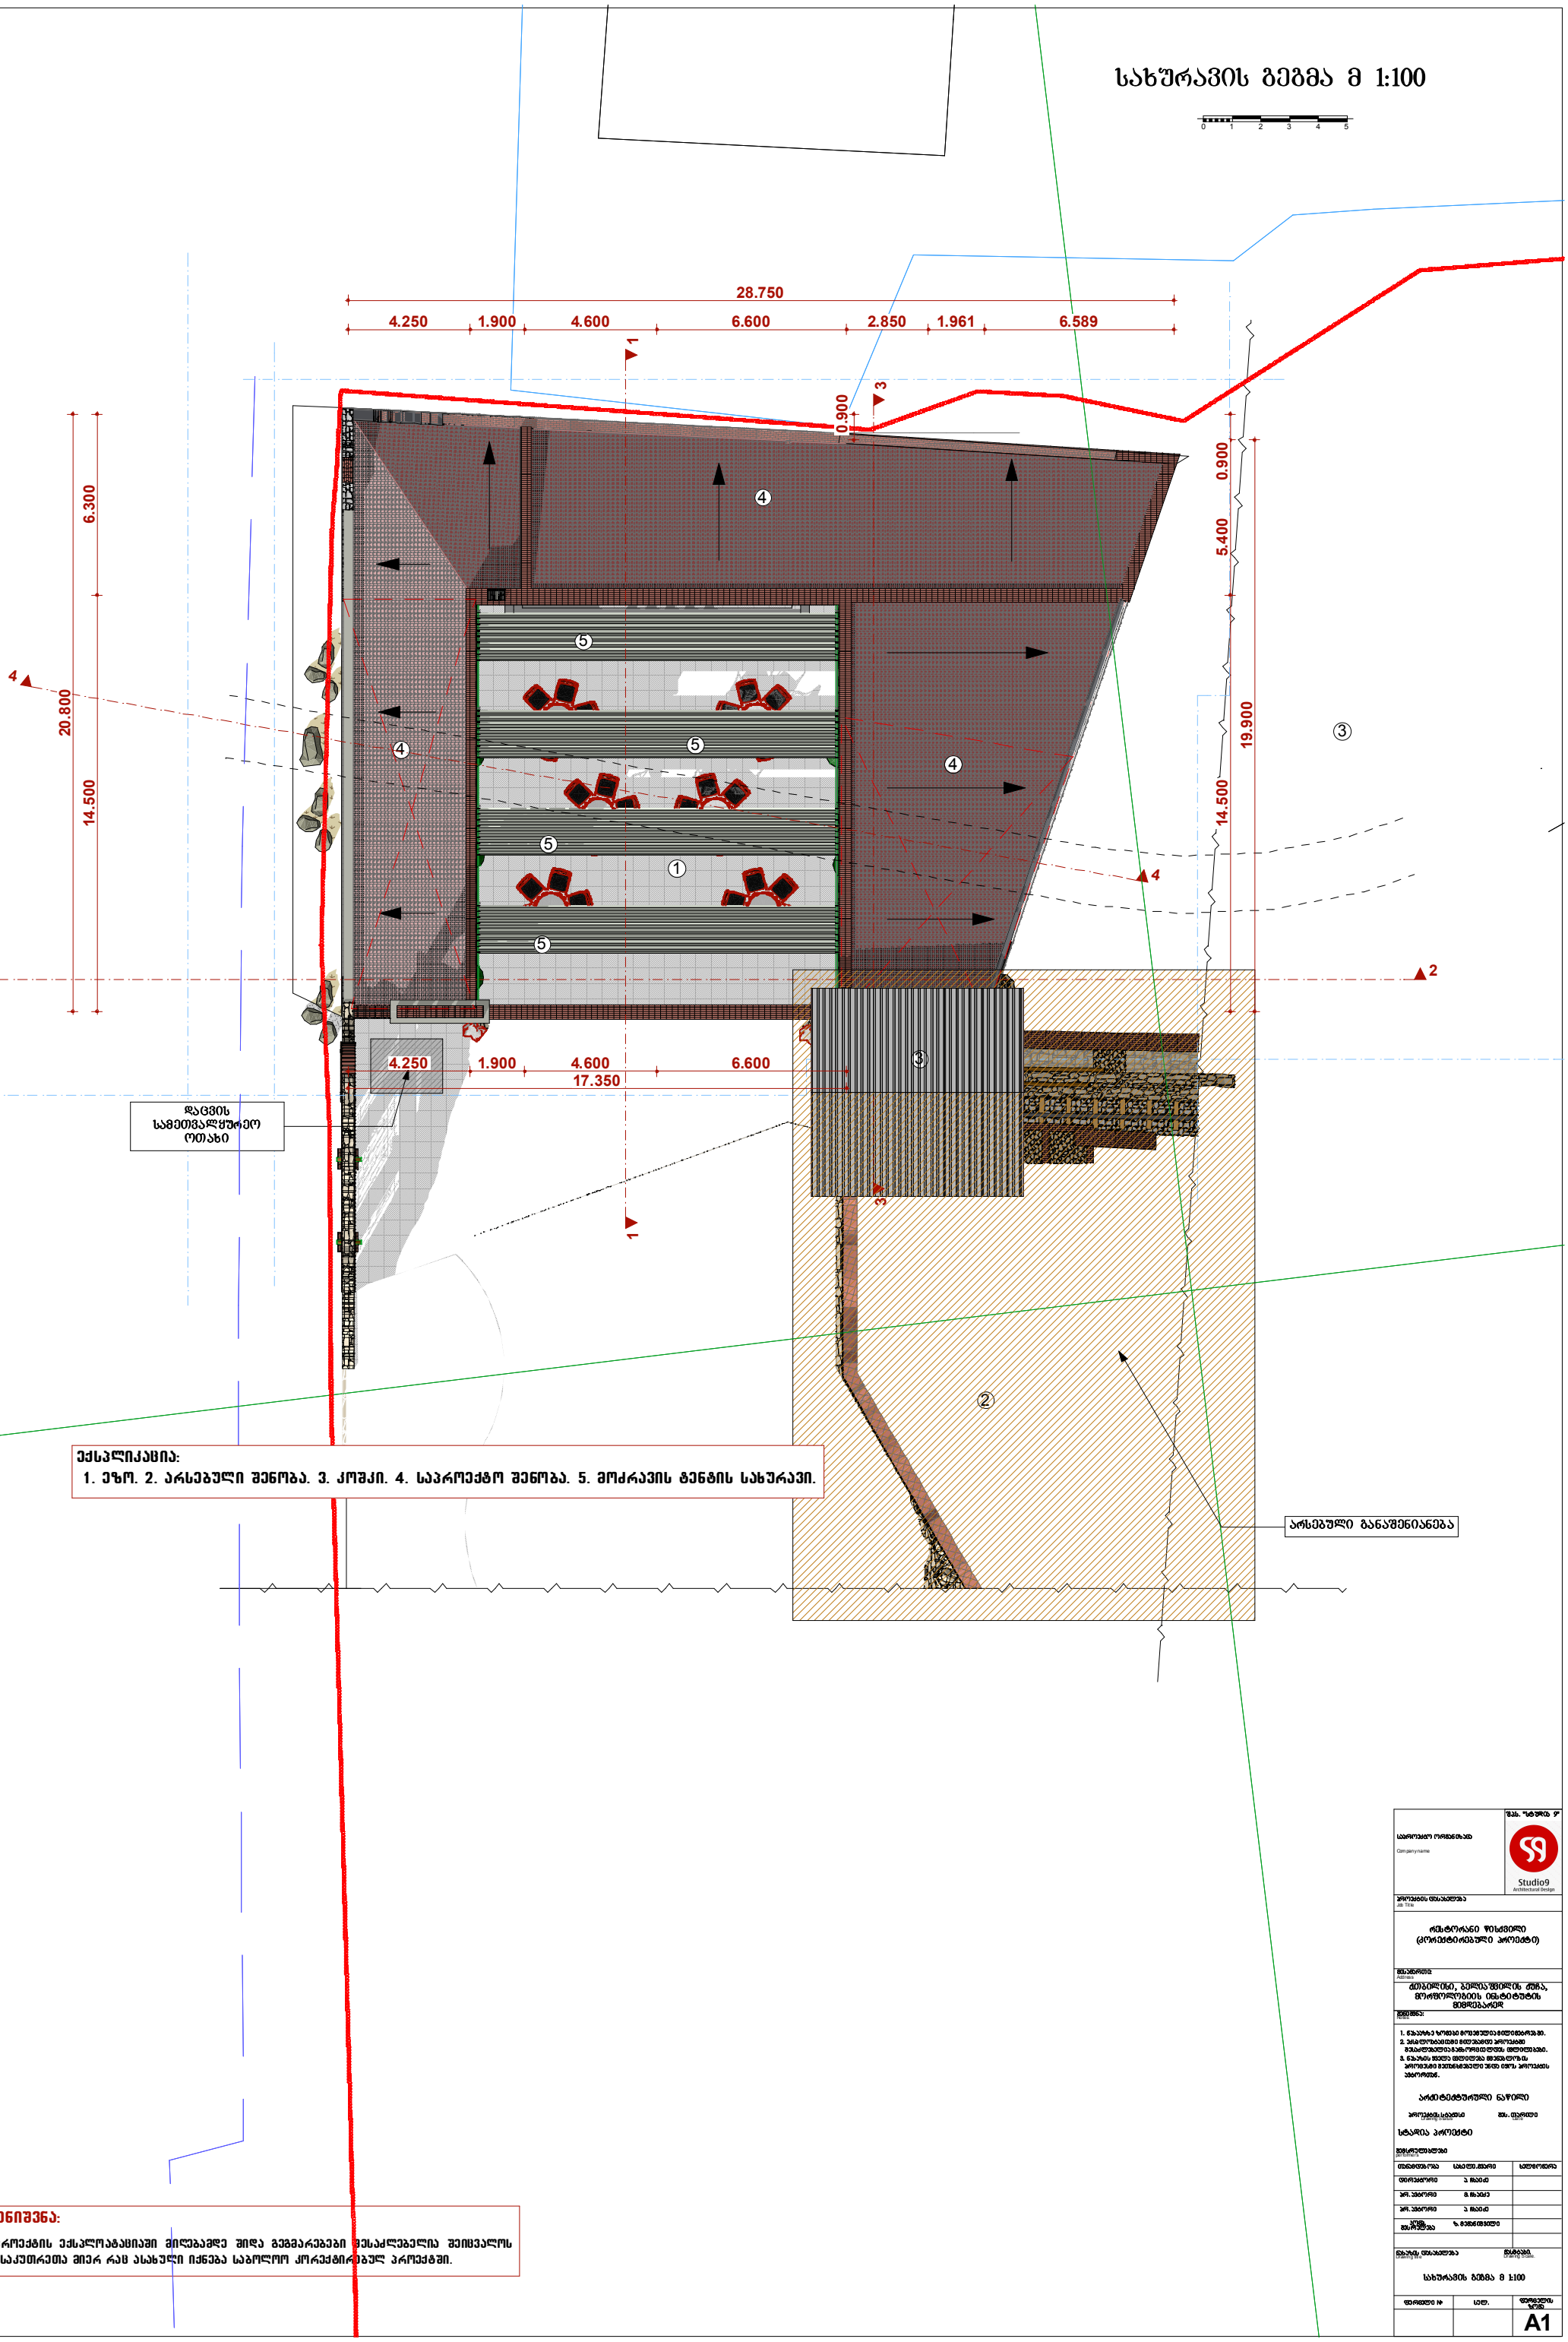

შენიშვნა:

პროექტის ექსპლოატაციაში მიღებამდე შიდა გეგმარებები შესაძლებელია შეიცვალოს მესაკუთრეთა მიერ რაც ასახული იქნება საბოლოო კორექტირებულ პროექტში.

საპროექტო ორგანიზაცია Company name	შპს. "სტუდიო 9" Studio9 Architectural Design
პროექტის დასახელება Job Title	რესტორანი ზღვისპირა (კორექტირებული პროექტი)
მისამართი: Address	ქუთაისში, გელაშვილის ქუჩა, მოქანდაკების ინსტიტუტის მიმდებარედ
შენიშვნა: Notes	1. ნახაზზე ხორციელდება მილიმეტრებში. 2. პროექტირებისას მოთხოვნილი პროექტის შესაძლებლობის განსორციელების ფრაგმენტები. 3. ნახაზს ყველა ფრაგმენტი ერთმანეთის პროექტებში მოთხოვნილებით უნდა იყოს პროექტის ავტორთან.
არქიტექტურული ნაწილი პროექტის სტადია Drawing Status	შპს. ტექნიკი Date
სტადია პროექტი	
მესტრულობები Performers	
თანამდებობა / სახელი,მამრი / ხელმოწერა	
თანრჩევრი: ა. ჩხეიძე	
პრ. ავტორი: მ. ჩხეიძე	
პრ. ავტორი: ა. ჩხეიძე	
პროექტის მესრულება: ზ. მეხანიშვილი	
ნახაზის დასახელება Drawing Title	მასშტაბი. Drawing Scale.
სახურავის გეგმა მ 1:100	
ფორმული №	ფორმ.	ფორმატის ზომა.
		A1