ფასადი ღერძებში 1-8 მ 1:100

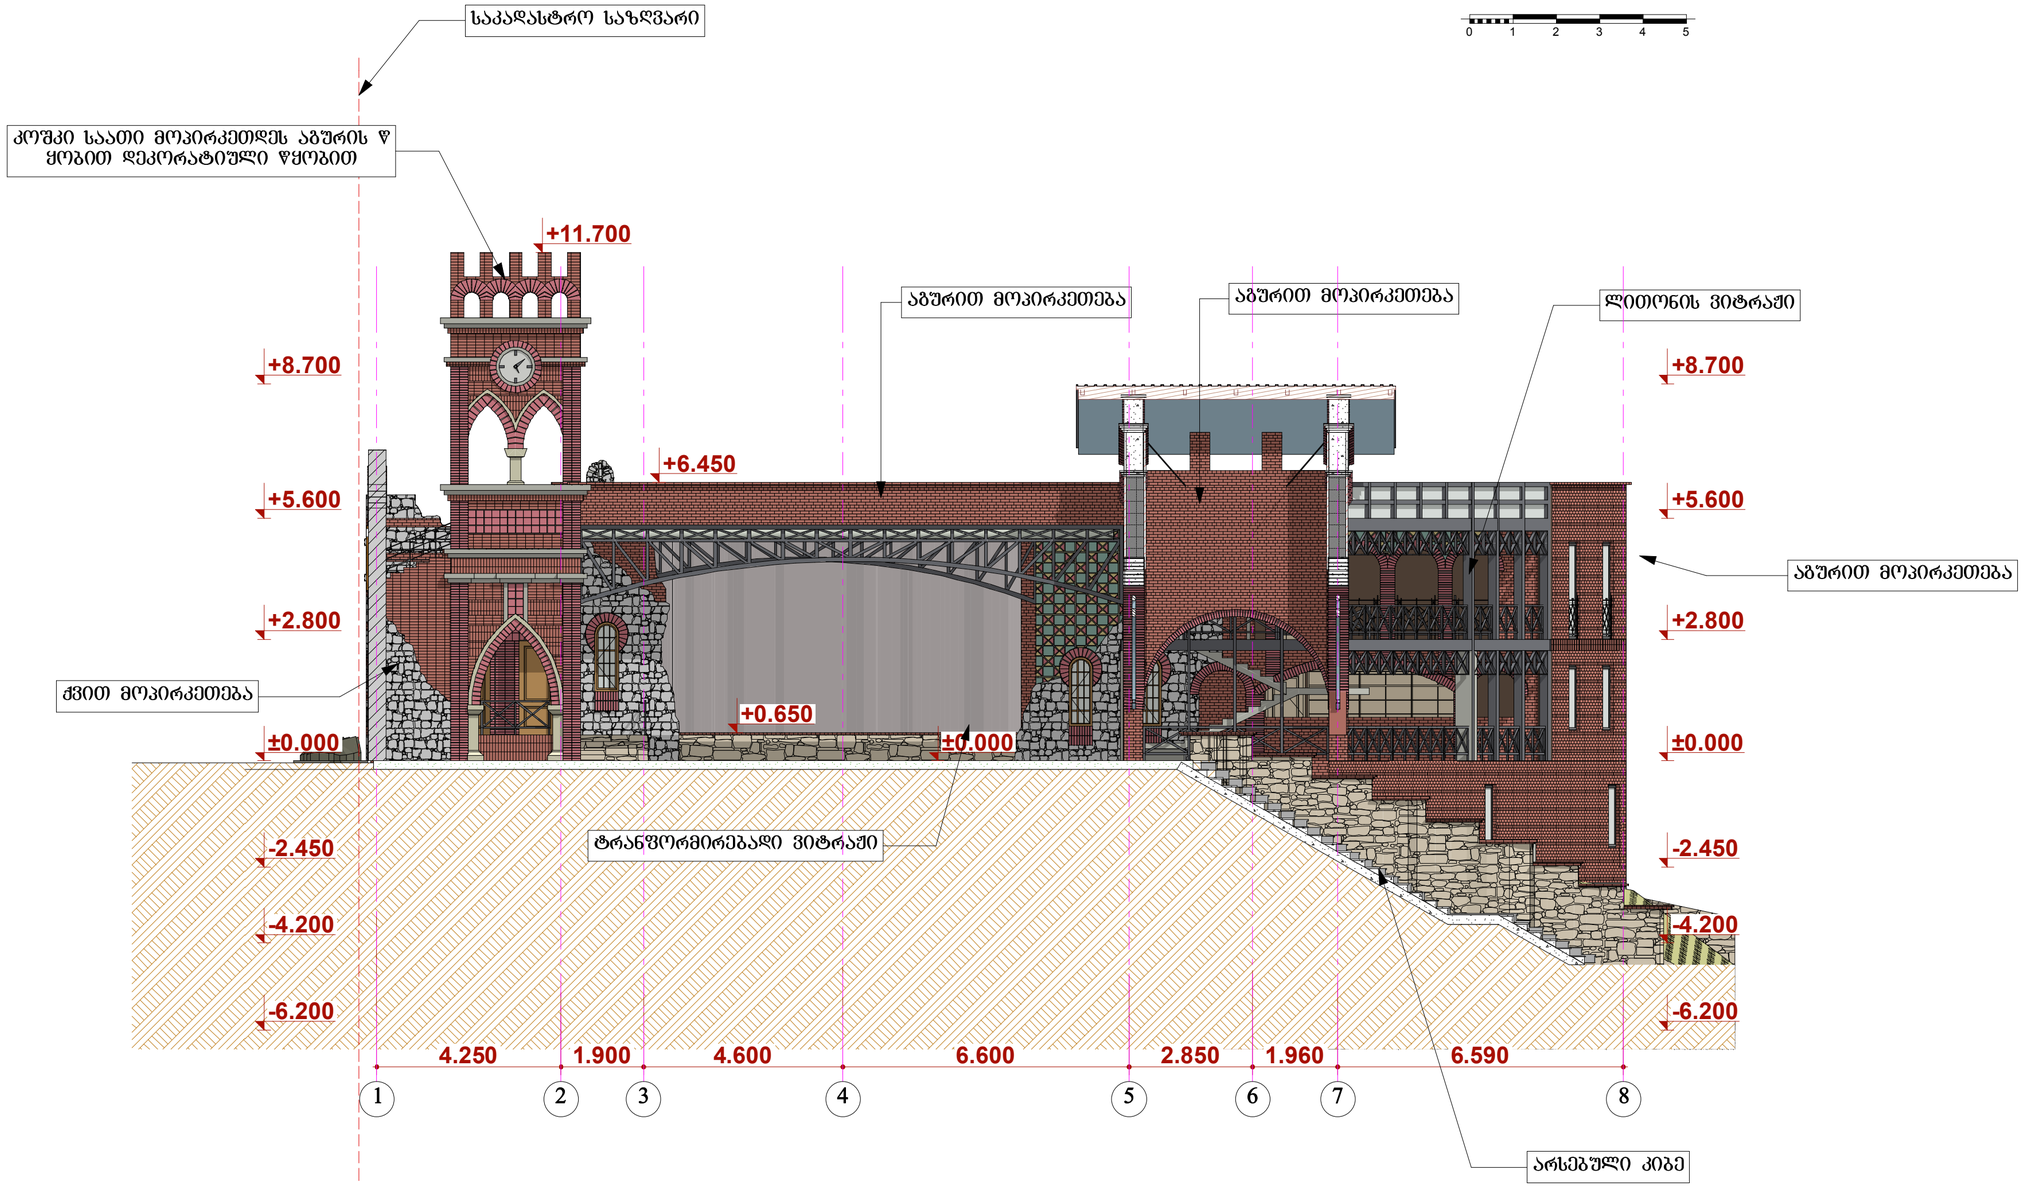

შენიშვნა:

პროექტის ექსპლოატაციაში მიღებამდე შიდა გეგმარებები შესაძლებელია შეიცვალოს მესაკუთრეთა მიერ რაც ასახული იქნება საბოლოო კორექტირებულ პროექტში.

შპს. "ტატული 9"

საპროექტო ორგანიზაცია
Company name

Studio9
Architectural Design

პროექტის დასახელება
Job Title

რესტორანი წისქვილი
(კორექტირებული პროექტი)

მისამართი:
Address

ქ.თბილისი, ბელიაშვილის ქუჩა, მორწყვლობის ინსტიტუტის მიმდებარედ

შენიშვნა:
Notes:

1. ნახაზზე ზომები მოცემულია მილიმეტრებში.
2. ექსპლოატაციიდან მიღებამდე პროექტში შესაძლებელია განხორციელდეს ცვლილებები.
3. ნახაზის ყველა ცვლილება მშენებლობის პროცესში შეთანხმებული უნდა იყოს პროექტის ავტორთან.

არქიტექტურული ნაწილი

პროექტის სტატუსი
Drawing Status

შს. თარიღი
Date

სტადია პროექტი

შემსრულებლები
performers

თანამდებობა	სახელი,გვარი	ხელმოწერა
დირექტორი	ა. ჩხაიძე	
არ. ავტორი	გ. ჩხაიძე	
არ. ავტორი	ა. ჩხაიძე	
ალექს. შესრულება	ზ. მებრიშვილი	

ნახაზის დასახელება
Drawing title

მასშტაბი.
Drawing Scale.

ფასადი ღერძებში 1-8 მ 1:100

ფურცელი №	ს.ფ.	ფურცლის ზომა
		A2

ფასადი ღერძებში 8-1 მ 1:100

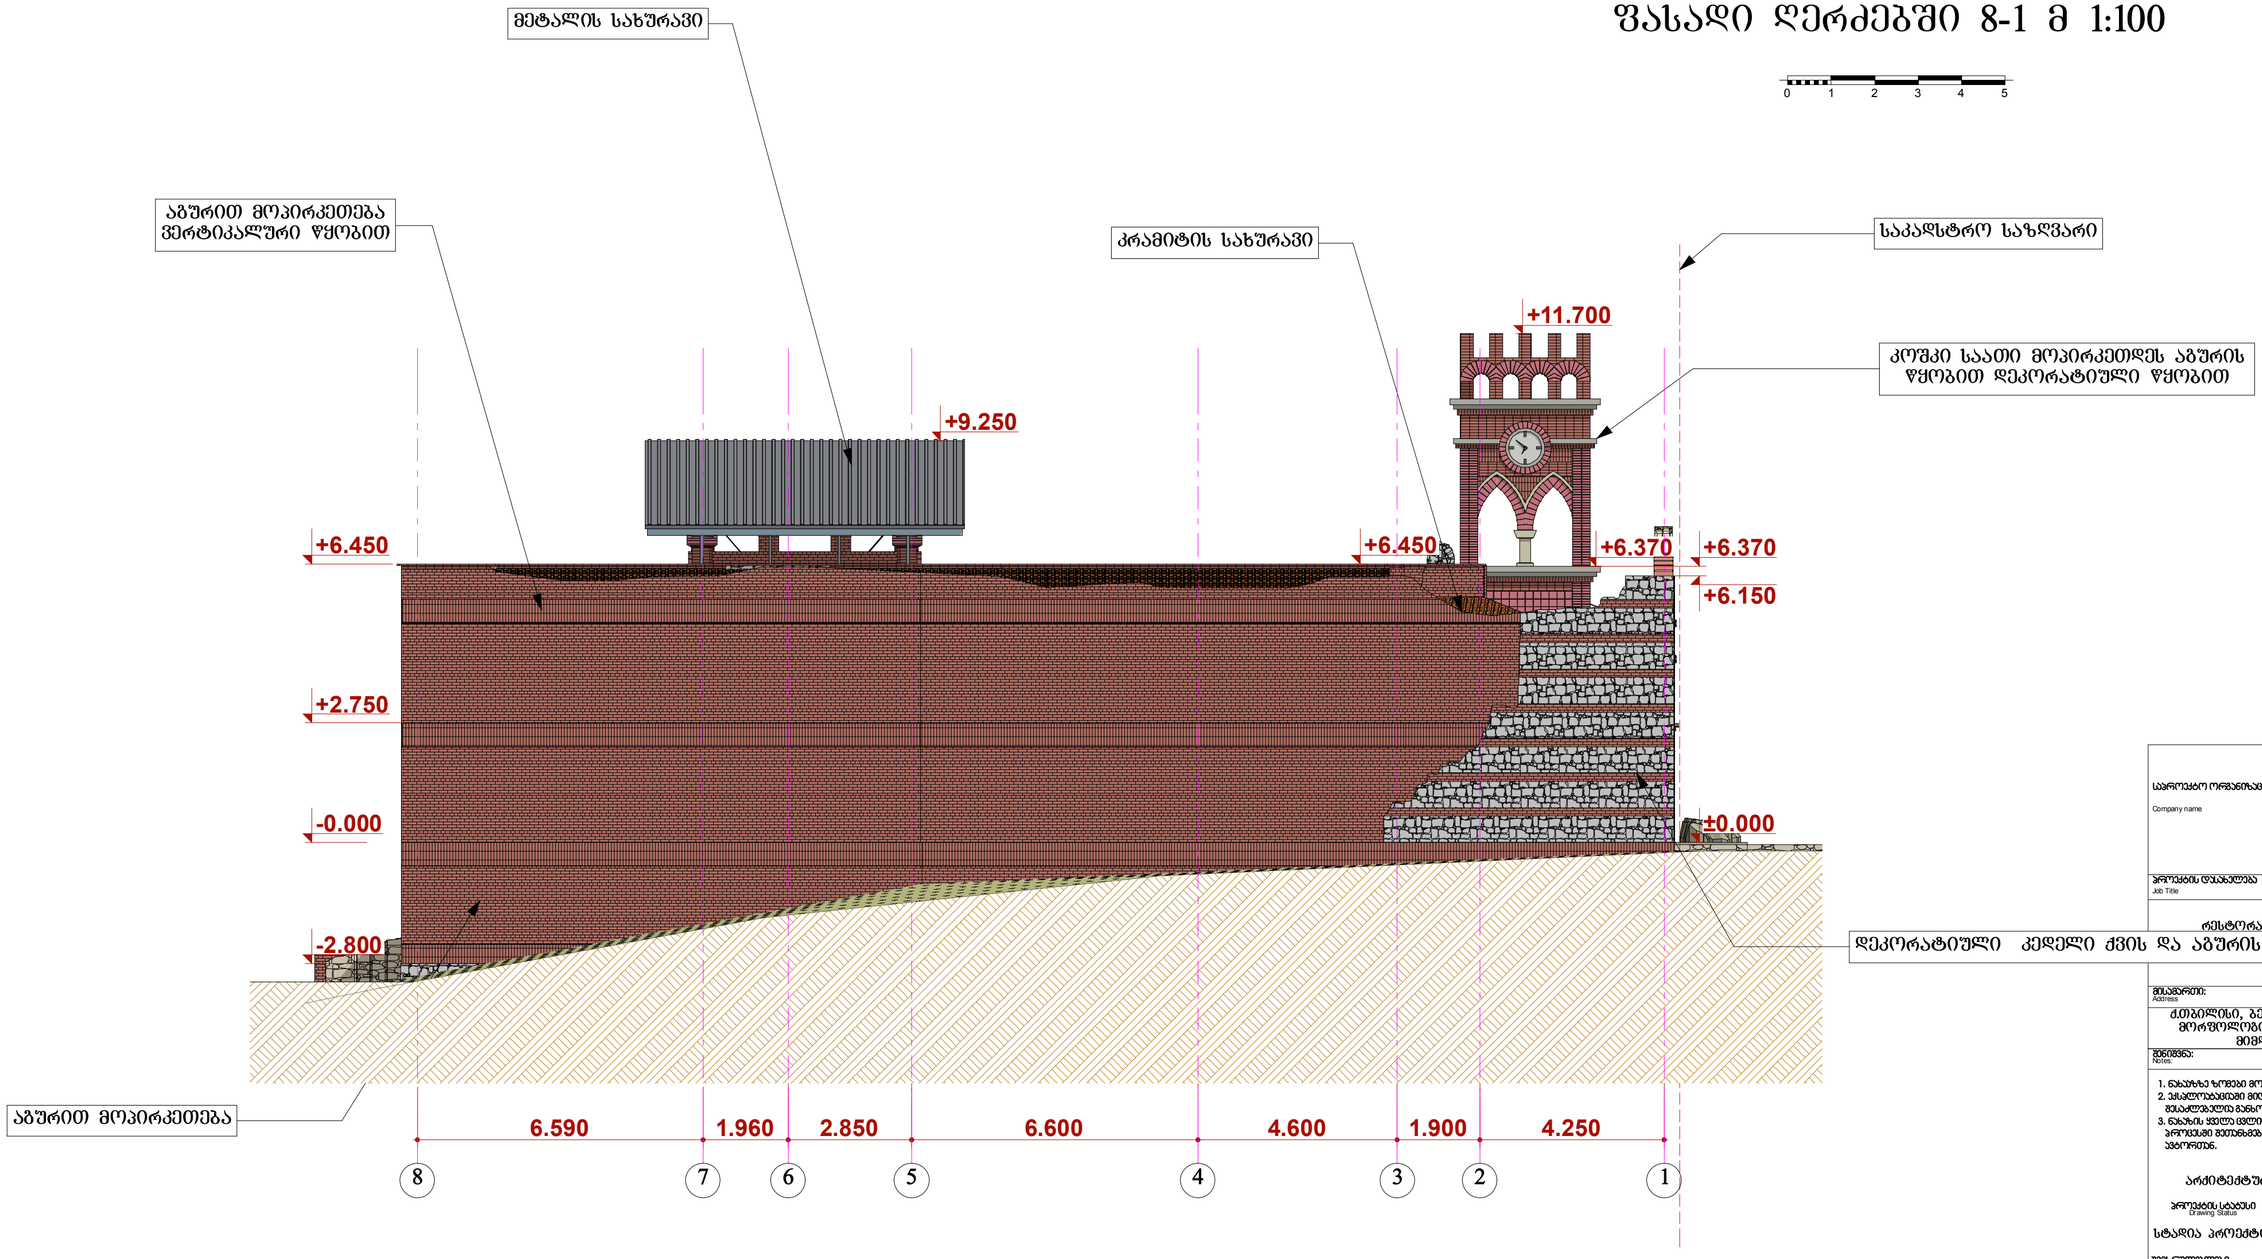

შენიშვნა:

პროექტის ექსპლოატაციაში მიღებამდე შიდა გეგმარებები შესაძლებელია შეიცვალოს მესაკუთრეთა მიერ რაც ასახული იქნება საბოლოო კორექტირებულ პროექტში.

შპს. "ზტუდია 9"

საპროექტო ორგანიზაცია
Company name

Studio9
Architectural Design

პროექტის დასახელება
Job Title

რესტორანი ფისქვილი

დეკორატიული კედელი ქვის და აბურის ფქობით

მისამართი:
Address

ქ.თბილისი, გელოვანის ქუჩა, მორფოლოგიის ინსტიტუტის მიმდებარედ

შენიშვნა:
Notes:

1. ნახაზზე ზომები მოცემულია მილიმეტრებში.
2. ექსპლუატაციამდე მოსამზადებელ პროცესში შესაძლებელია განსხვავებულობა ცვლილებები.
3. ნახაზის ყველა ცვლილება მშენებლობის პროცესში მეთანხმებული უნდა იქნეს პროექტის ავტორთან.

არქიტექტურული ნაწილი

პროექტის სტადიები
Drawing Status

თარიღი
Date

სტადია პროექტი

შემსრულებლები
performers

თანამდებობა	სახელი,გვარი	ხელმოწერა
დირექტორი	ა. ჩხაიძე	
არ. ავტორი	მ. ჩხაიძე	
არ. ავტორი	ა. ჩხაიძე	
სივრც. მშენებლობა	ზ. მემარნიშვილი	

ნახაზის დასახელება
Drawing title

მასშტაბი.
Drawing Scale.

ფასადი ღერძებში 8-1 მ 1:100

ფურცლის №	ჯამ.	ფურცლების რაოდ.
		A2

ფასადი ღერძებში ა-ბ მ 1:100

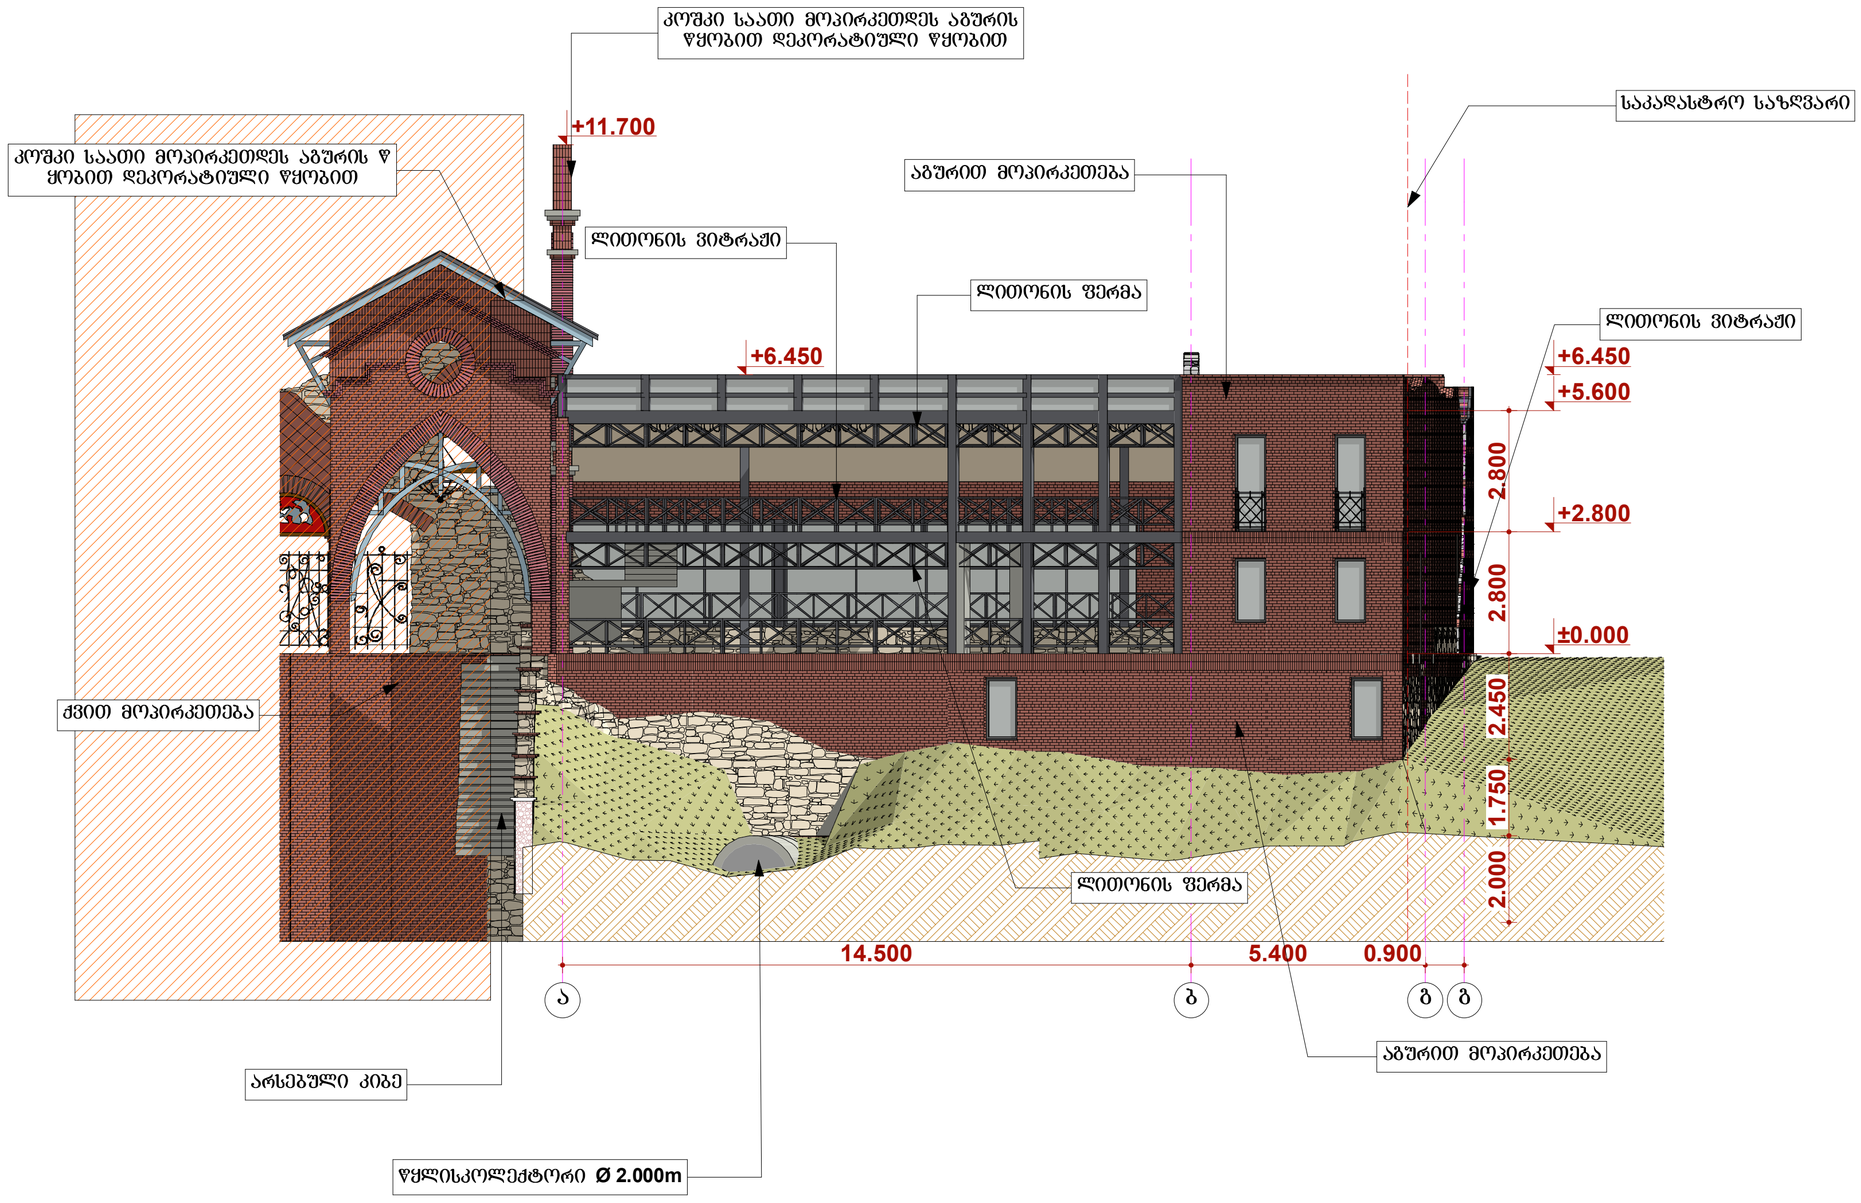

შენიშვნა:

პროექტის ექსპლოატაციაში მიღებამდე შიდა გეგმარებები შესაძლებელია შეიცვალოს მესაკუთრეთა მიერ რაც ასახული იქნება საბოლოო კორექტირებულ პროექტში.

საპროექტო ორგანიზაცია Company name	შ.პ.ს. "სტუდია 9" Studio9 Architectural Design
პროექტის დასახელება Job Title	რესტორანი წისქვილი (კორექტირებული პროექტი)
მისამართი: Address	ქ.თბილისი, გელიაშვილის ქუჩა, მორწყოლგბის ინსტიტუტის მიმდებარედ
შენიშვნა: Notes	1. ნახაზზე ზომები მოცემულია მილიმეტრებში. 2. ექსპლოატაციაში მიღებამდე პროექტში შესაძლებელია განხორციელდეს ცვლილებები. 3. ნახაზის ყველა ცვლილება მხოლოდ ავტორის პროექტში მეთანხმებული უნდა იქნას პროექტის ავტორთან.
არქიტექტურული ნაწილი	
პროექტის სტატუსი Drawing Status	თარიღი Date
სტადია პროექტი	
შემსრულებლები performers	

თანამდებობა	სახელი,გვარი	ხელმოწერა
დირექტორი	ა. ჩაჩიძე	
არ. ავტორი	გ. ჩაჩიძე	
არ. ავტორი	ა. ჩაჩიძე	
კონტროლი	ზ. მებუნიშვილი	

ნახაზის დასახელება Drawing title	მასშტაბი. Drawing Scale.

ფურცლის №	ფურც.	ფურცლების რაოდ.
		A2

ფასადი ღერძებში გ-ა მ 1:100

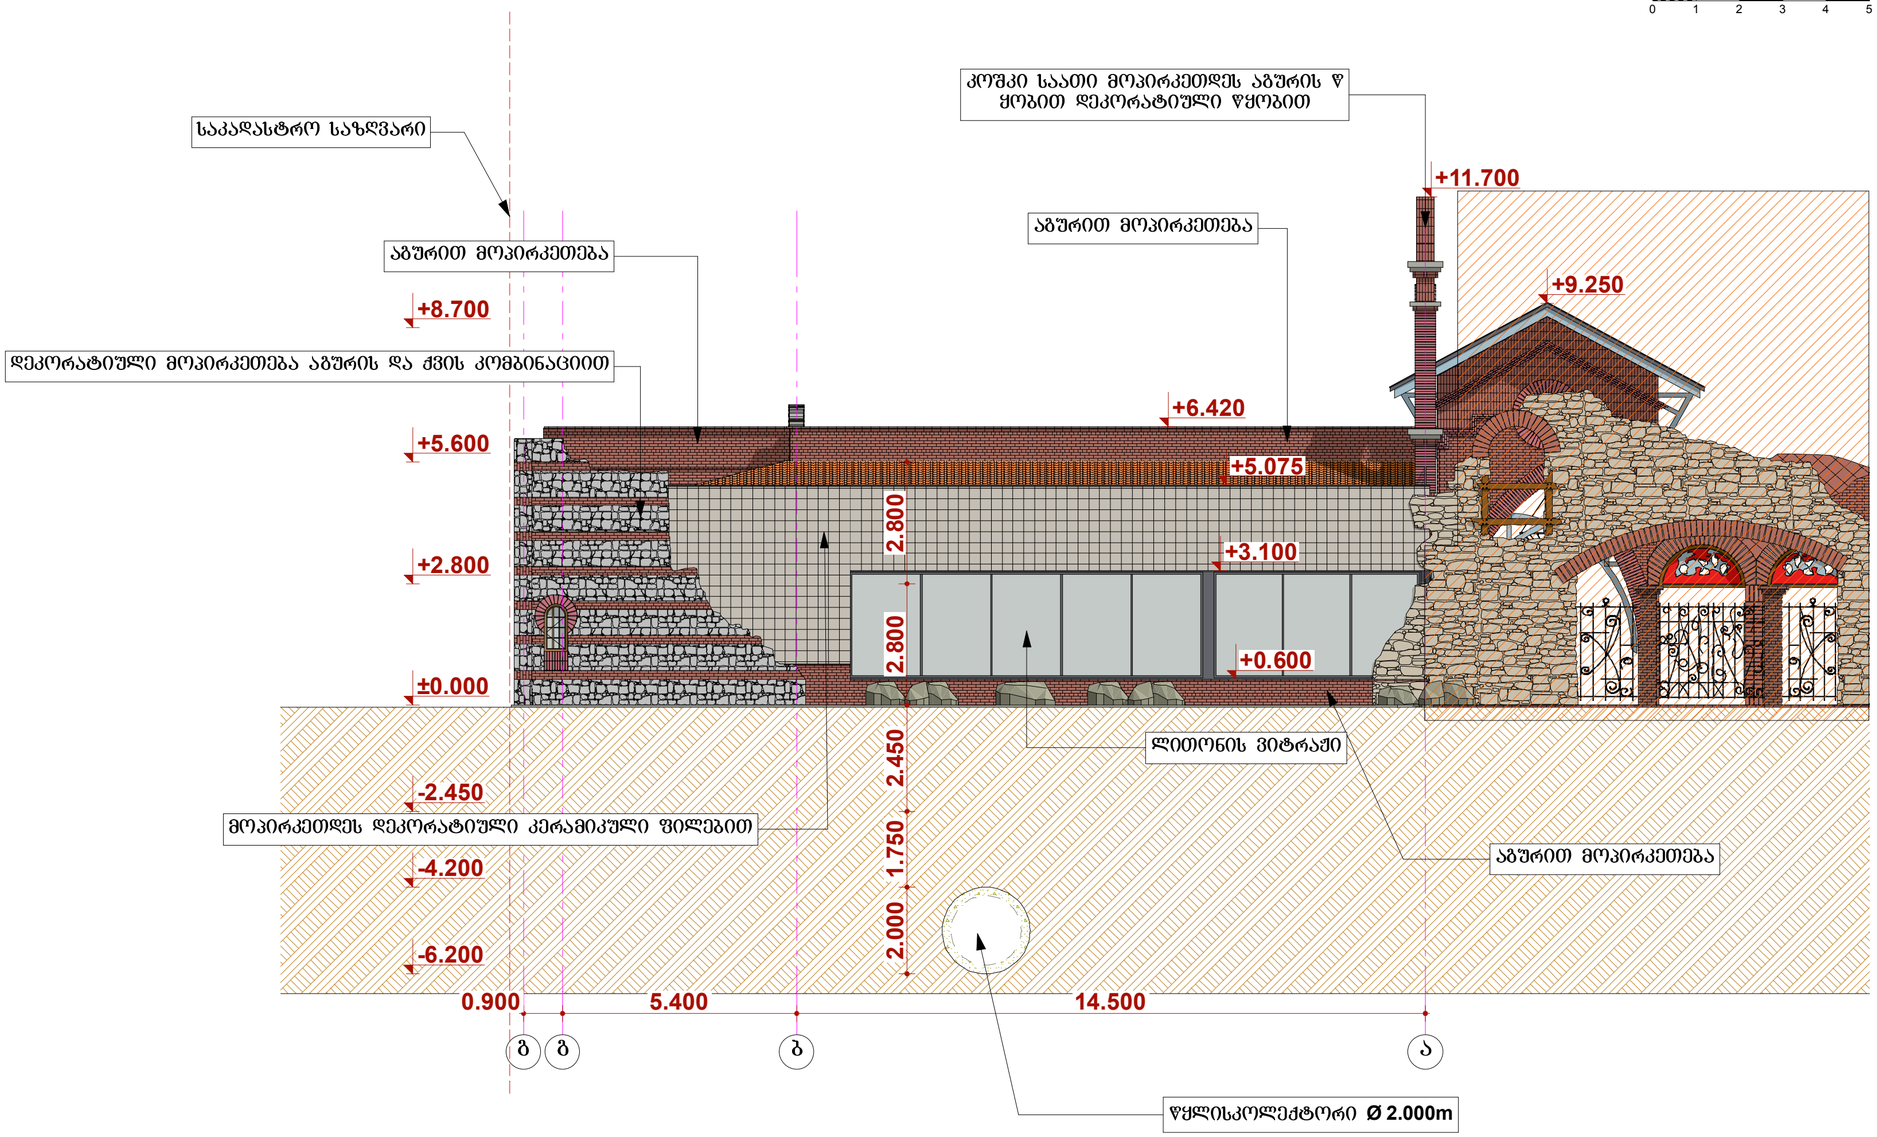

შენიშვნა:

პროექტის ექსპლოატაციაში მიღებამდე შიდა გეგმარებები შესაძლებელია შეიცვალოს მესაკუთრეთა მიერ რაც ასახული იქნება საბოლოო კორექტირებულ პროექტში.

საკონტაქტო ორგანიზაცია Company name	შპს. "სტუდია 9" Studio9 Architectural Design
პროექტის დასახელება Job Title	რესტორანი ფიხქვილი (კორექტირებული პროექტი)
შენიშვნა: Notes:	1. ნახაზზე ყოველი მოცდომილი მილიმეტრებში. 2. პასპორტიზაციამი მოხდამდე პროექტში შესაძლებელია განხორციელდეს ცვლილებები. 3. ნახაზის ყველა ცვლილება მშენებლობის პროცესში შეთანხმებული უნდა იყოს პროექტის ავტორებთან.
არქიტექტურული ნაწილი	
პროექტის სტატუსი Drawing Status	შეს. თარიღი Date
სტადია პროექტი	
მონაწილეობა	სახელი,გვარი / ხელმოწერა
დირექტორი	ა. ჩხაიძე
პრ. ავტორი	მ. ჩხაიძე
პრ. ავტორი	ა. ჩხაიძე
სტენ. შესრულება	ზ. მემნონიშვილი
ნახაზის დასახელება Drawing title	მასშტაბი, Drawing Scale.
ფასადი ღერძებში გ-ა მ 1:100	
ფურცლის №	ლტ. / ფურცლის ზომა: A2