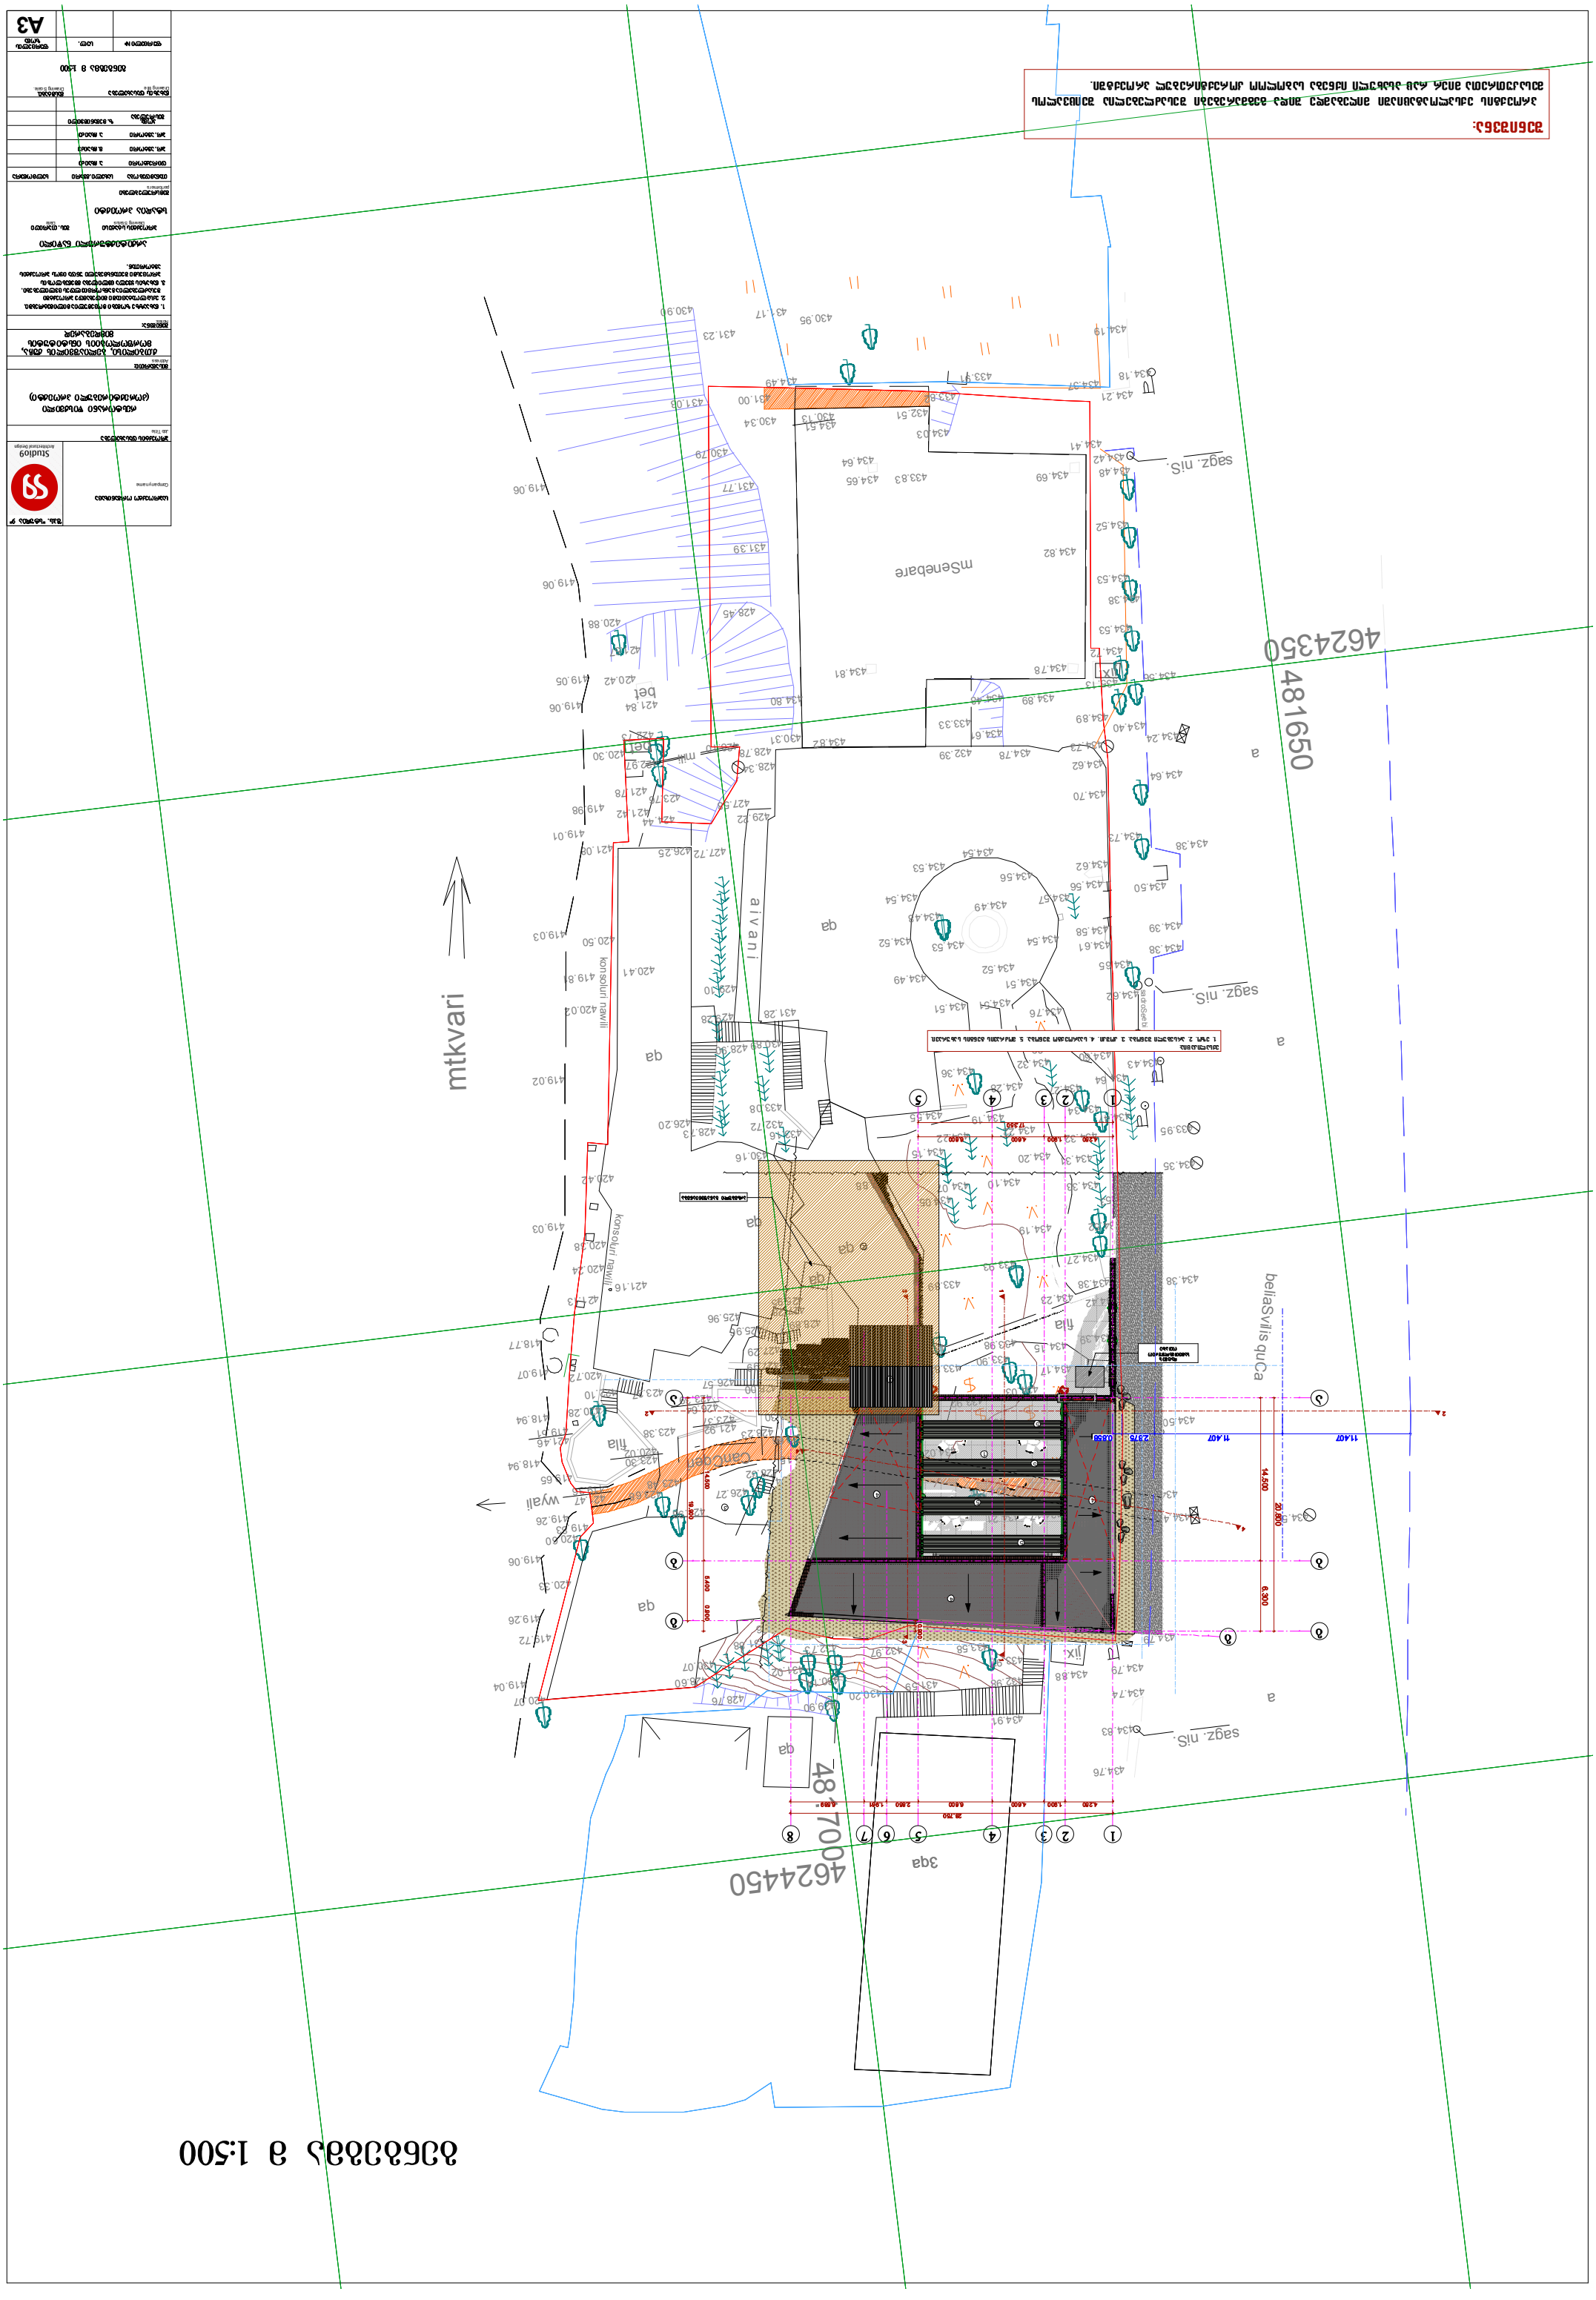

ზომა 1:500
A3
ფურცლის ზომა
მასშტაბი
ფურცლის N
ნახაზის დასახელება
ნახაზის N















