საქართველო

ქ. თბილისის მერია

სსიპ თბილისის არქიტექტურის სამსახური

ქ. თბილისი, წყნეთის გზატკეცილი №29,
1242 ჰ3.მ. არასასოფლო-სამეურნეო
დანიშნულების მიწის ნაკვეთის და მისი მიმდებარე ტერიტორიის ტოპოგრაფიული

სამსახურის უფროსი: /----------/

საფუძველი: გეგმა

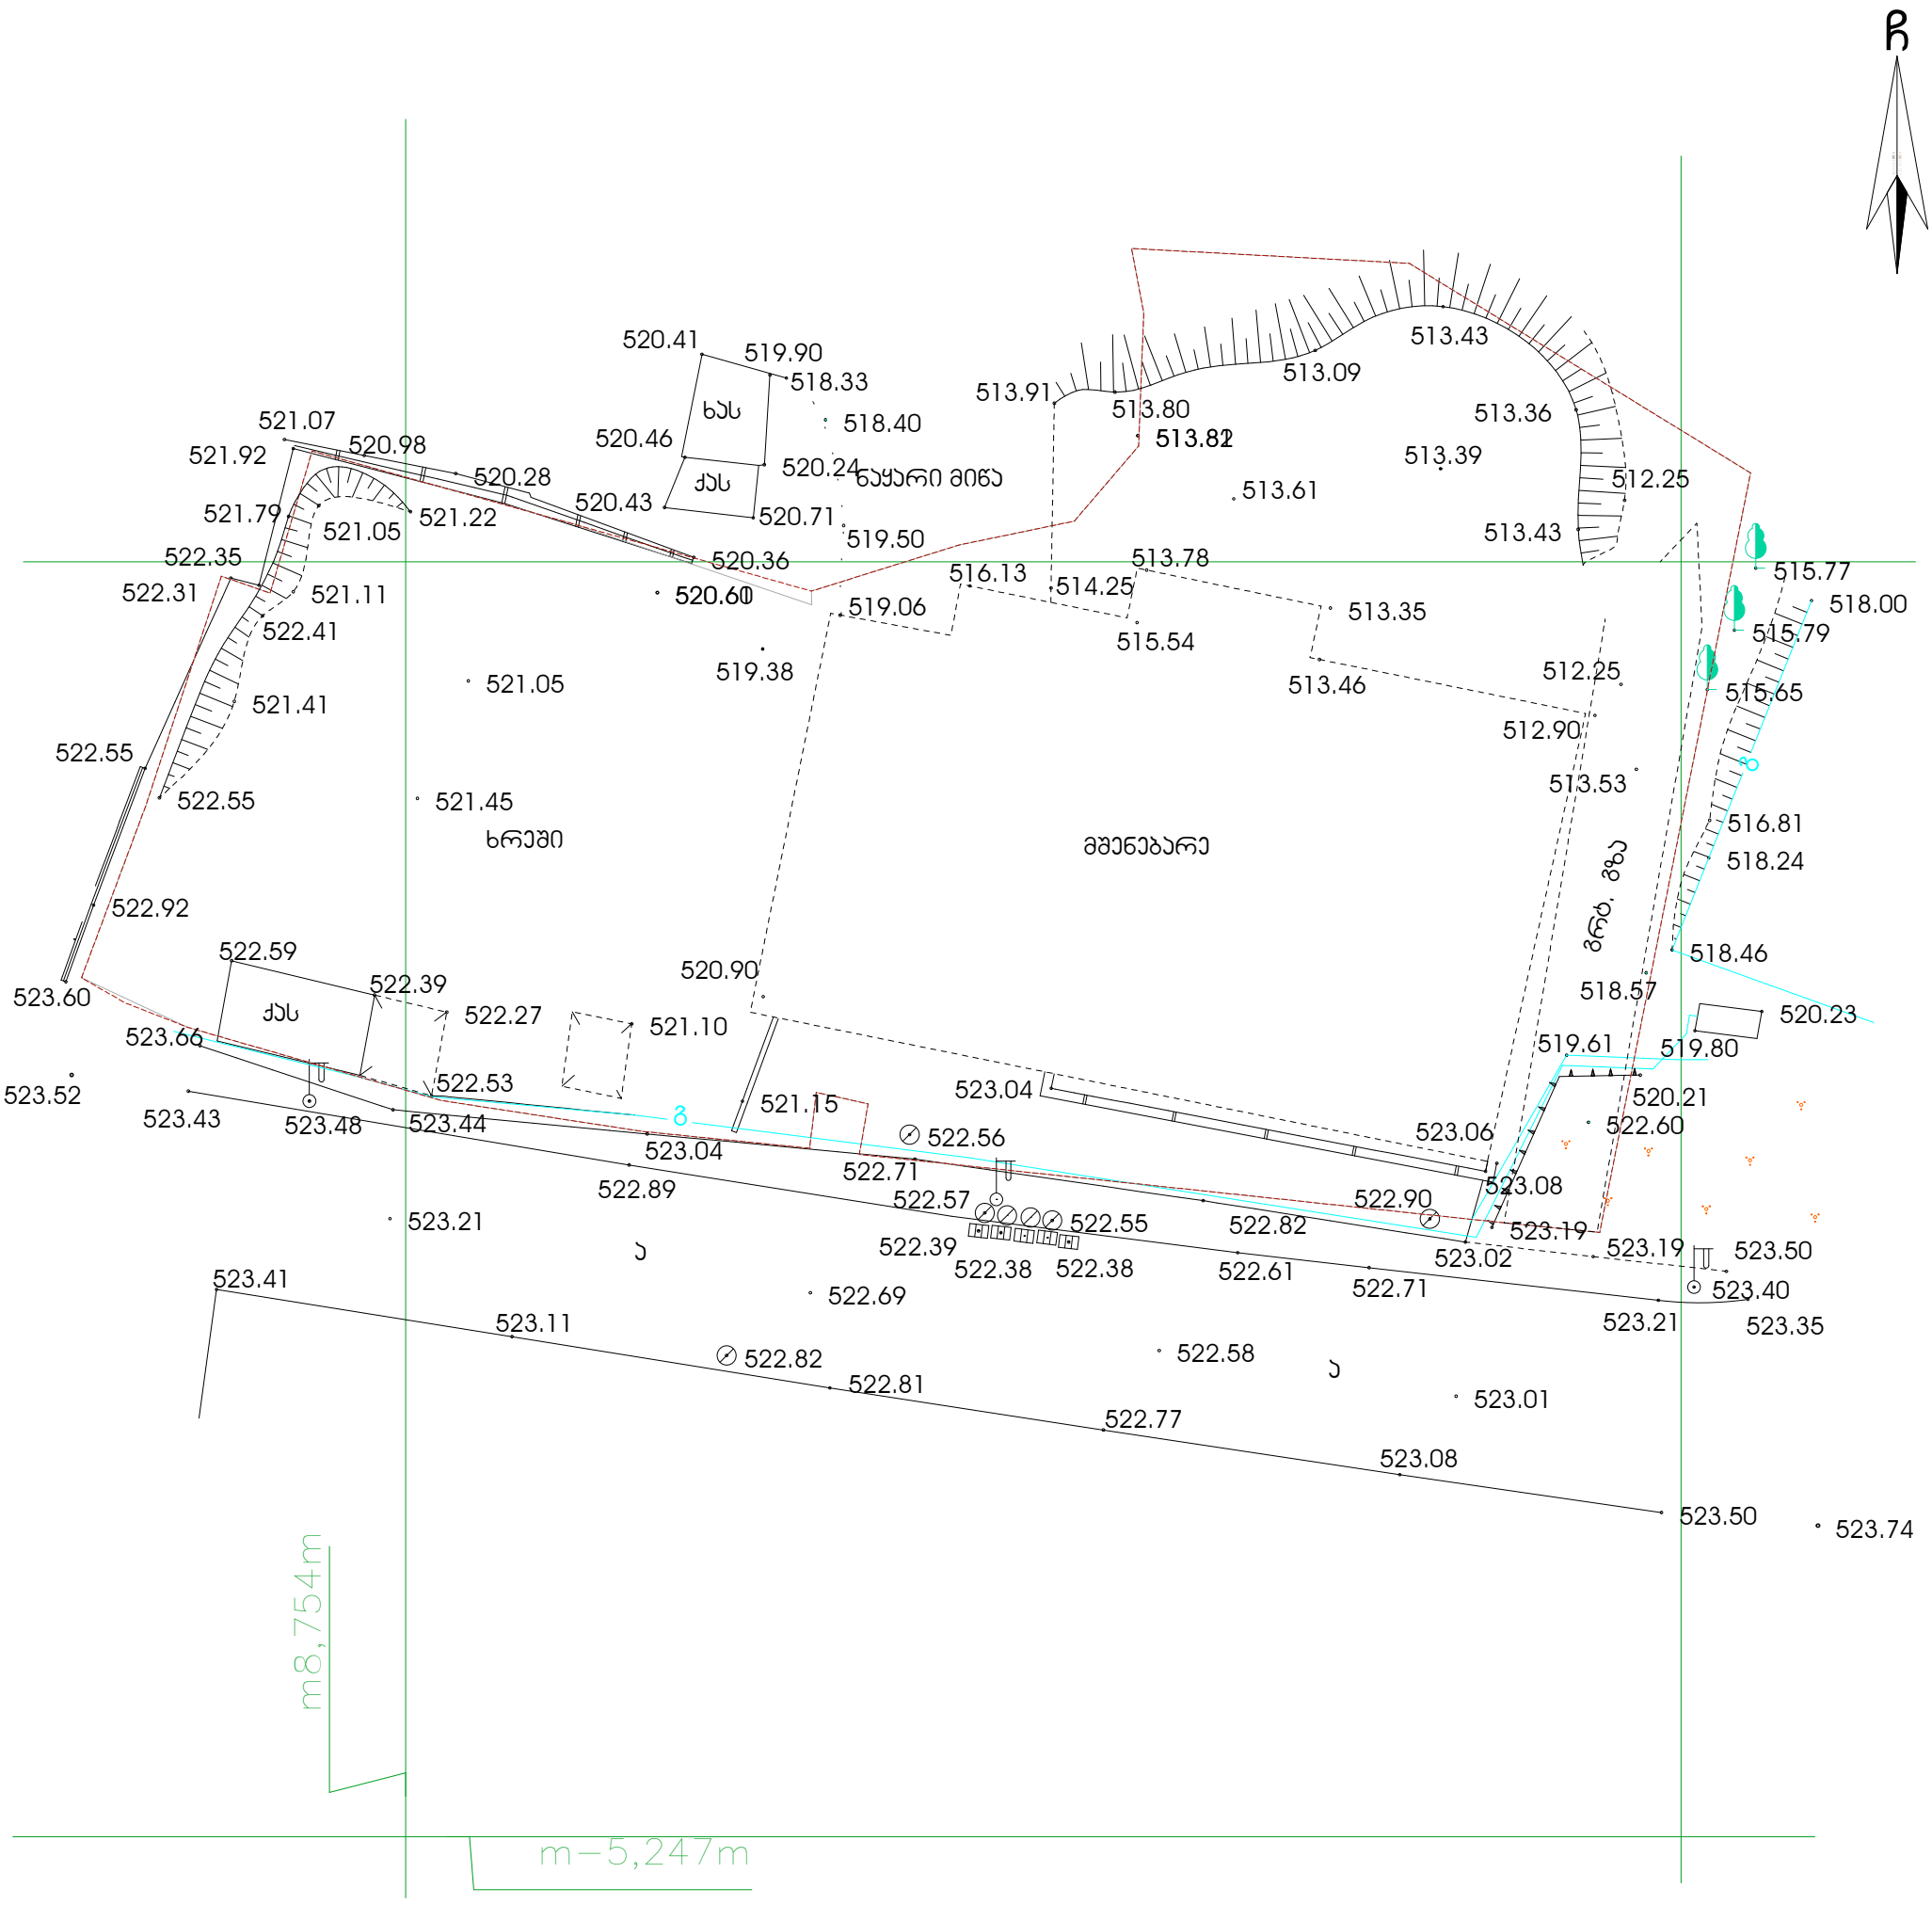

პირობითი აღნიშვნები

ჯ□შ 1984 -ის კოორდინატთა სისტემის □თ□ პროექცია

ქს	საცხ. შენობა		ხის ღობე	წ	წყალგაყვანილობა
ქა	არასაცხ. შენობა		ღობე	გ	გაზი
	ფარდული		ქვის კედელი	ა	ანალიზაცია
	მშენებარე შენობა		კედელი	სან	სანიაღვრე
	სატრანსფორ. ჯიხური		ფლატე	ჯგ	ჯავშირგაბმულობა
	ხეები		რკინიგზა		ელ. კაბელები
	გარე განათება		სამეთვალყურეო ჯები	თგ	გათბობა
			ელ. გადამცემი ხაზი		

შენიშვნა: 1) ——— გეგმაზე დატანილია საჯარო რეესტრში რეგისტრირებული საზღვარი

2) მიწის სამუშაოების შესრულება შეათანხმეთ კომუნიკაციის წარმომადგენლებთან

უფლებამოსილი პირი	ჯ. ჯახნიაშვილი	
დამკვეთი	ამხანაგობა "იმედი ჰაუს"	
მაშტაბი: 1:500		18.11/2017 წ.

ბაზისური გეგმა

1 : 500

ფორმატი:	ლისტების N:	ფურცლის სახელი:
A-3	-	-















