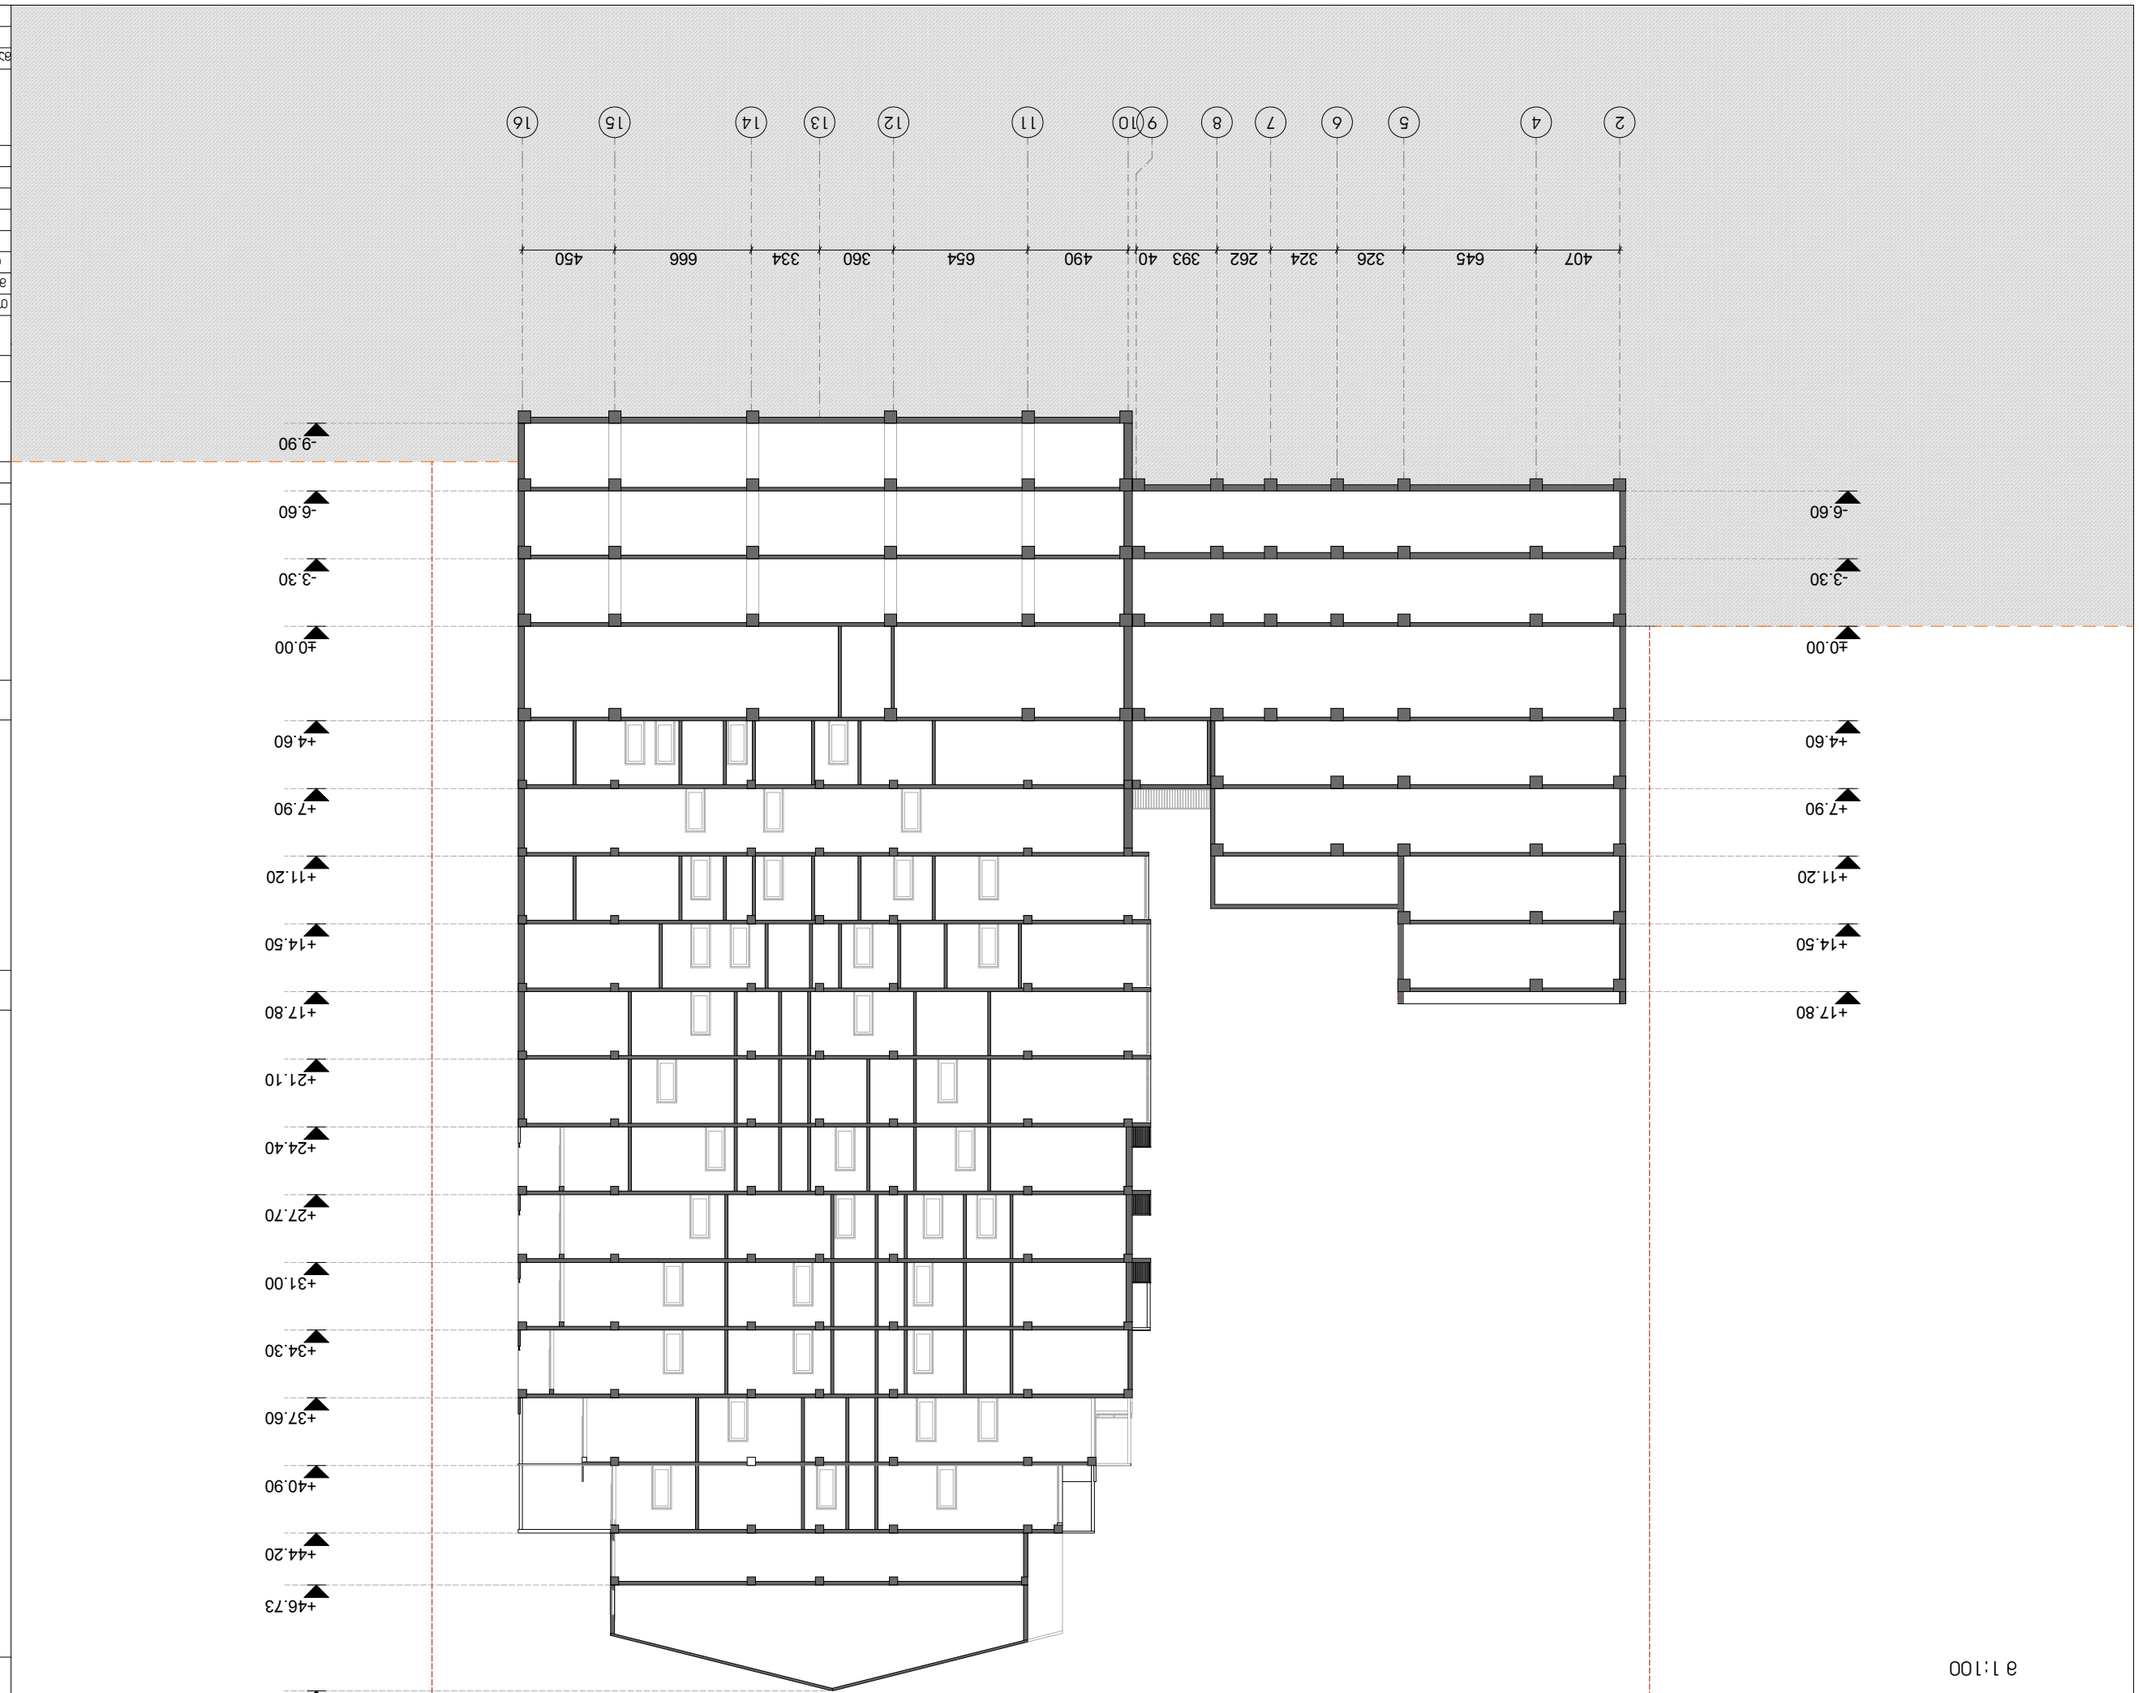












##

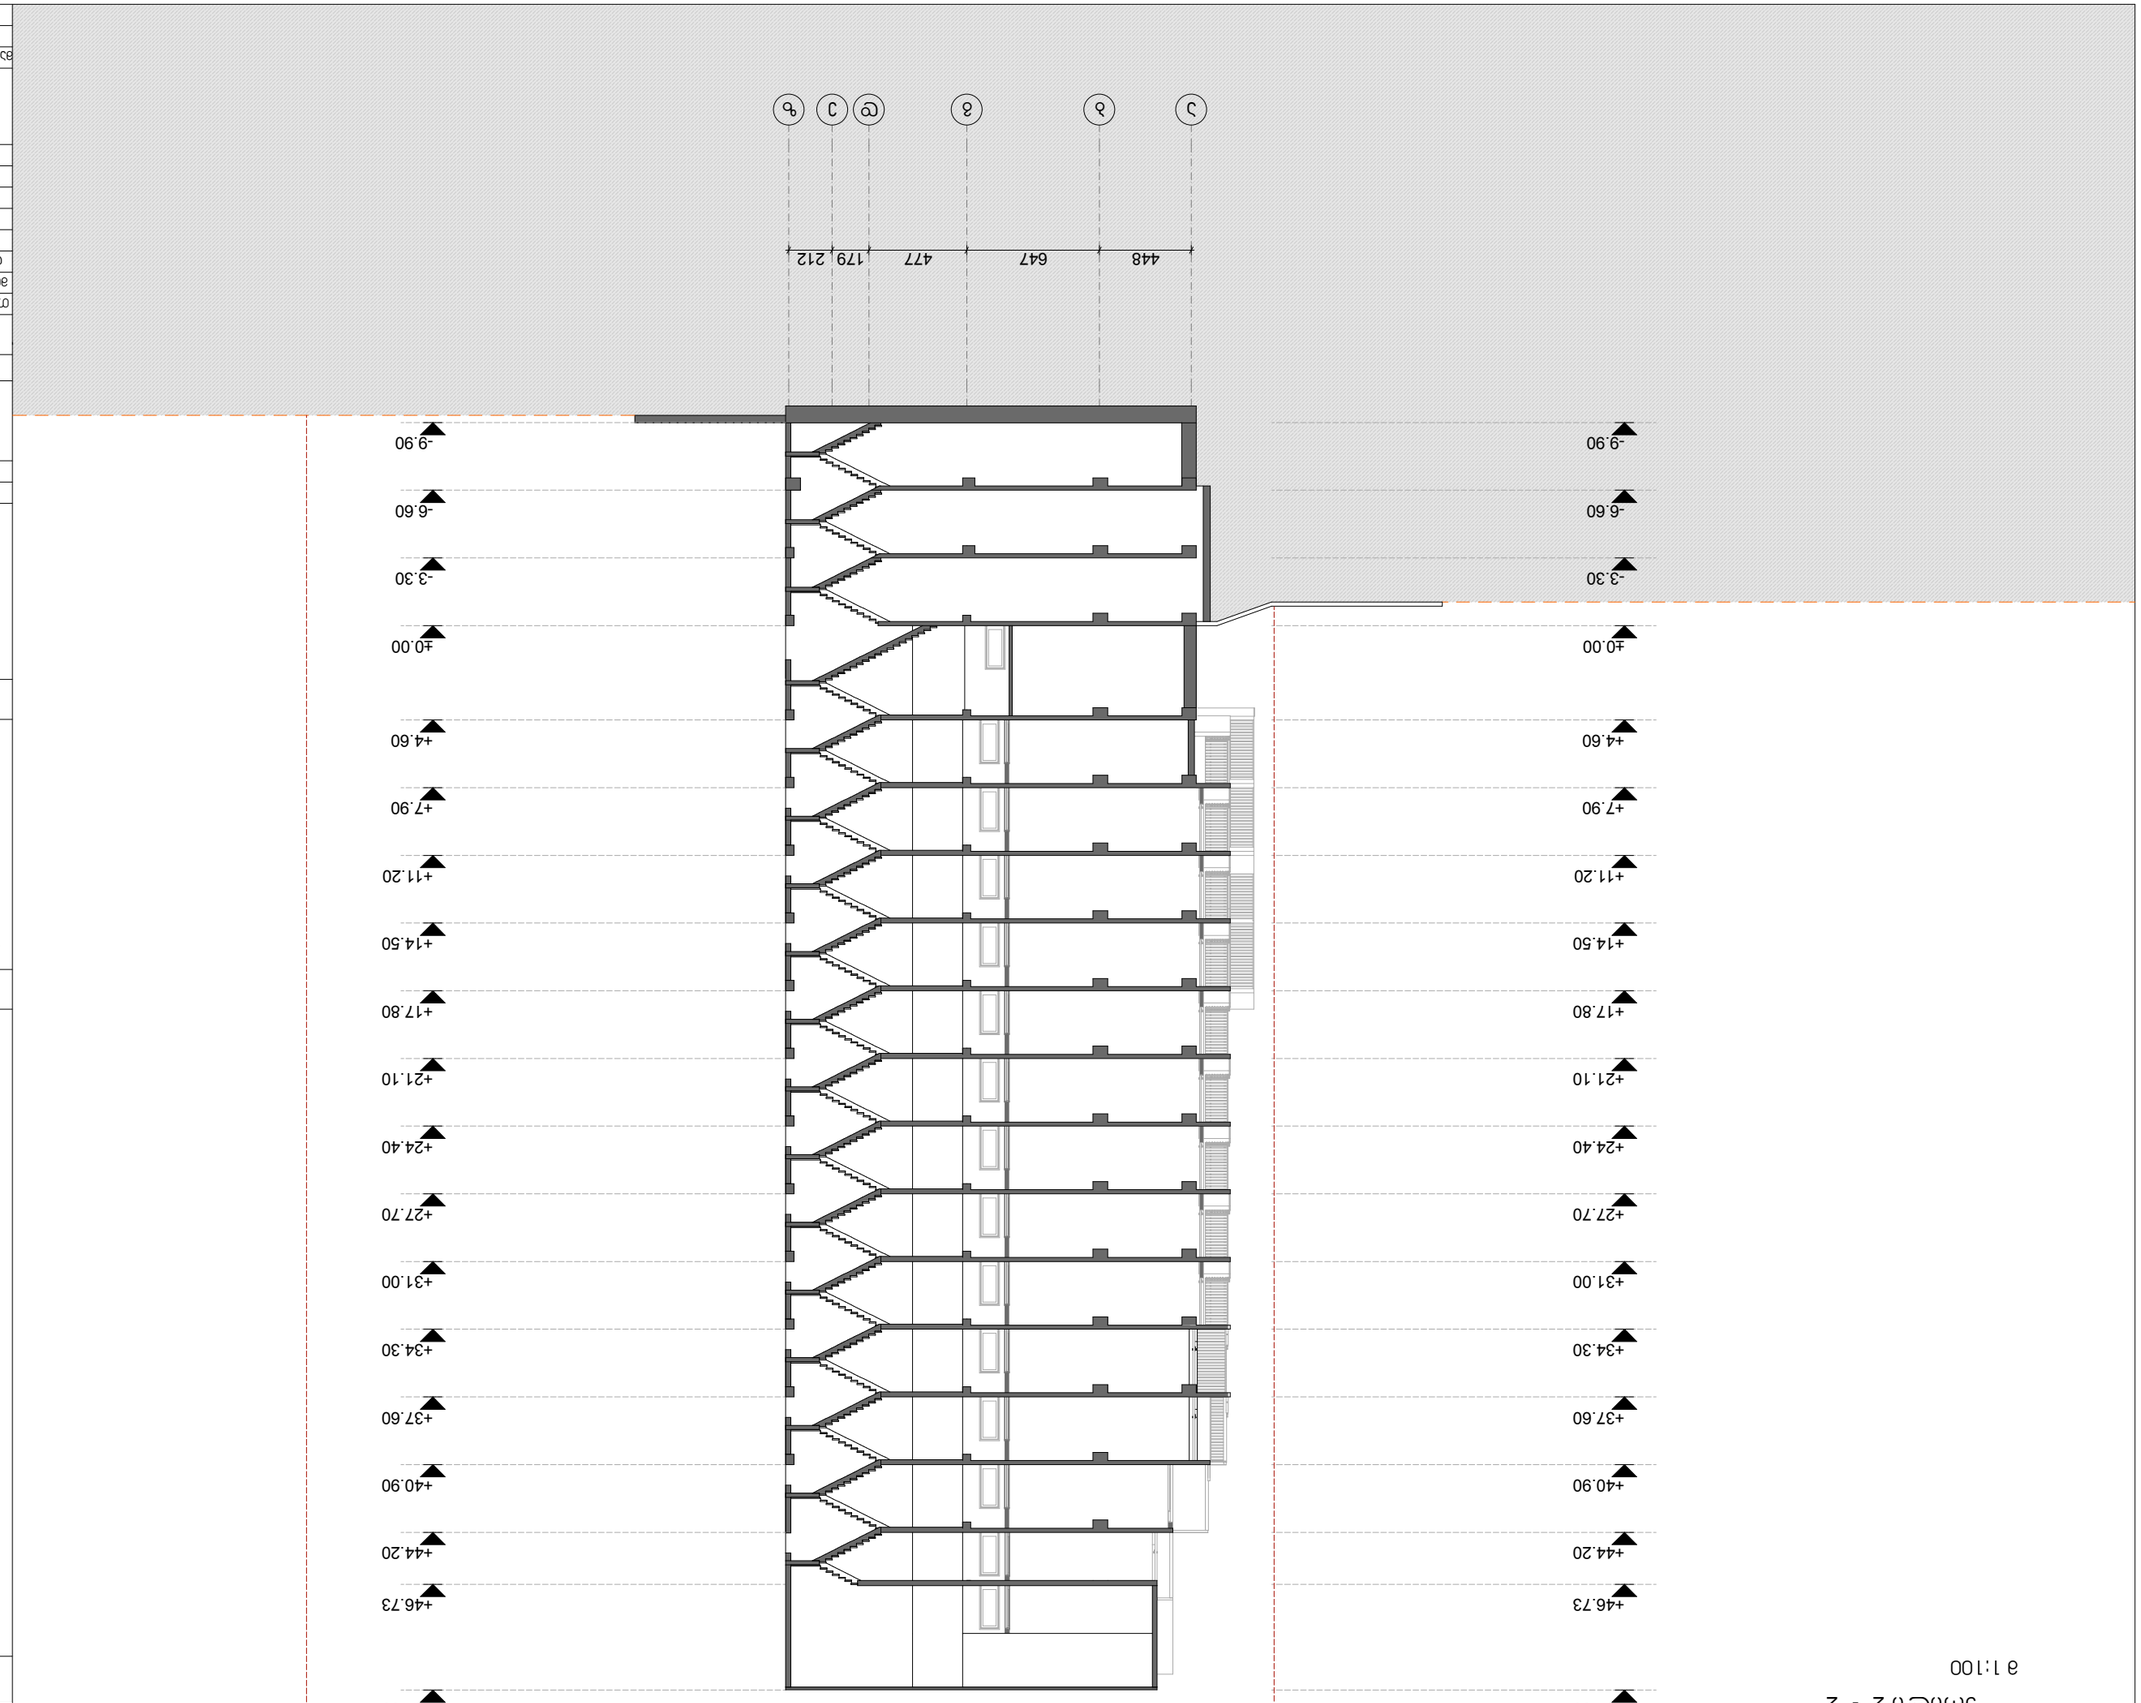





