სარდაფის გეგმა - მასშ. 1:100 მ
ბლოკი - ა

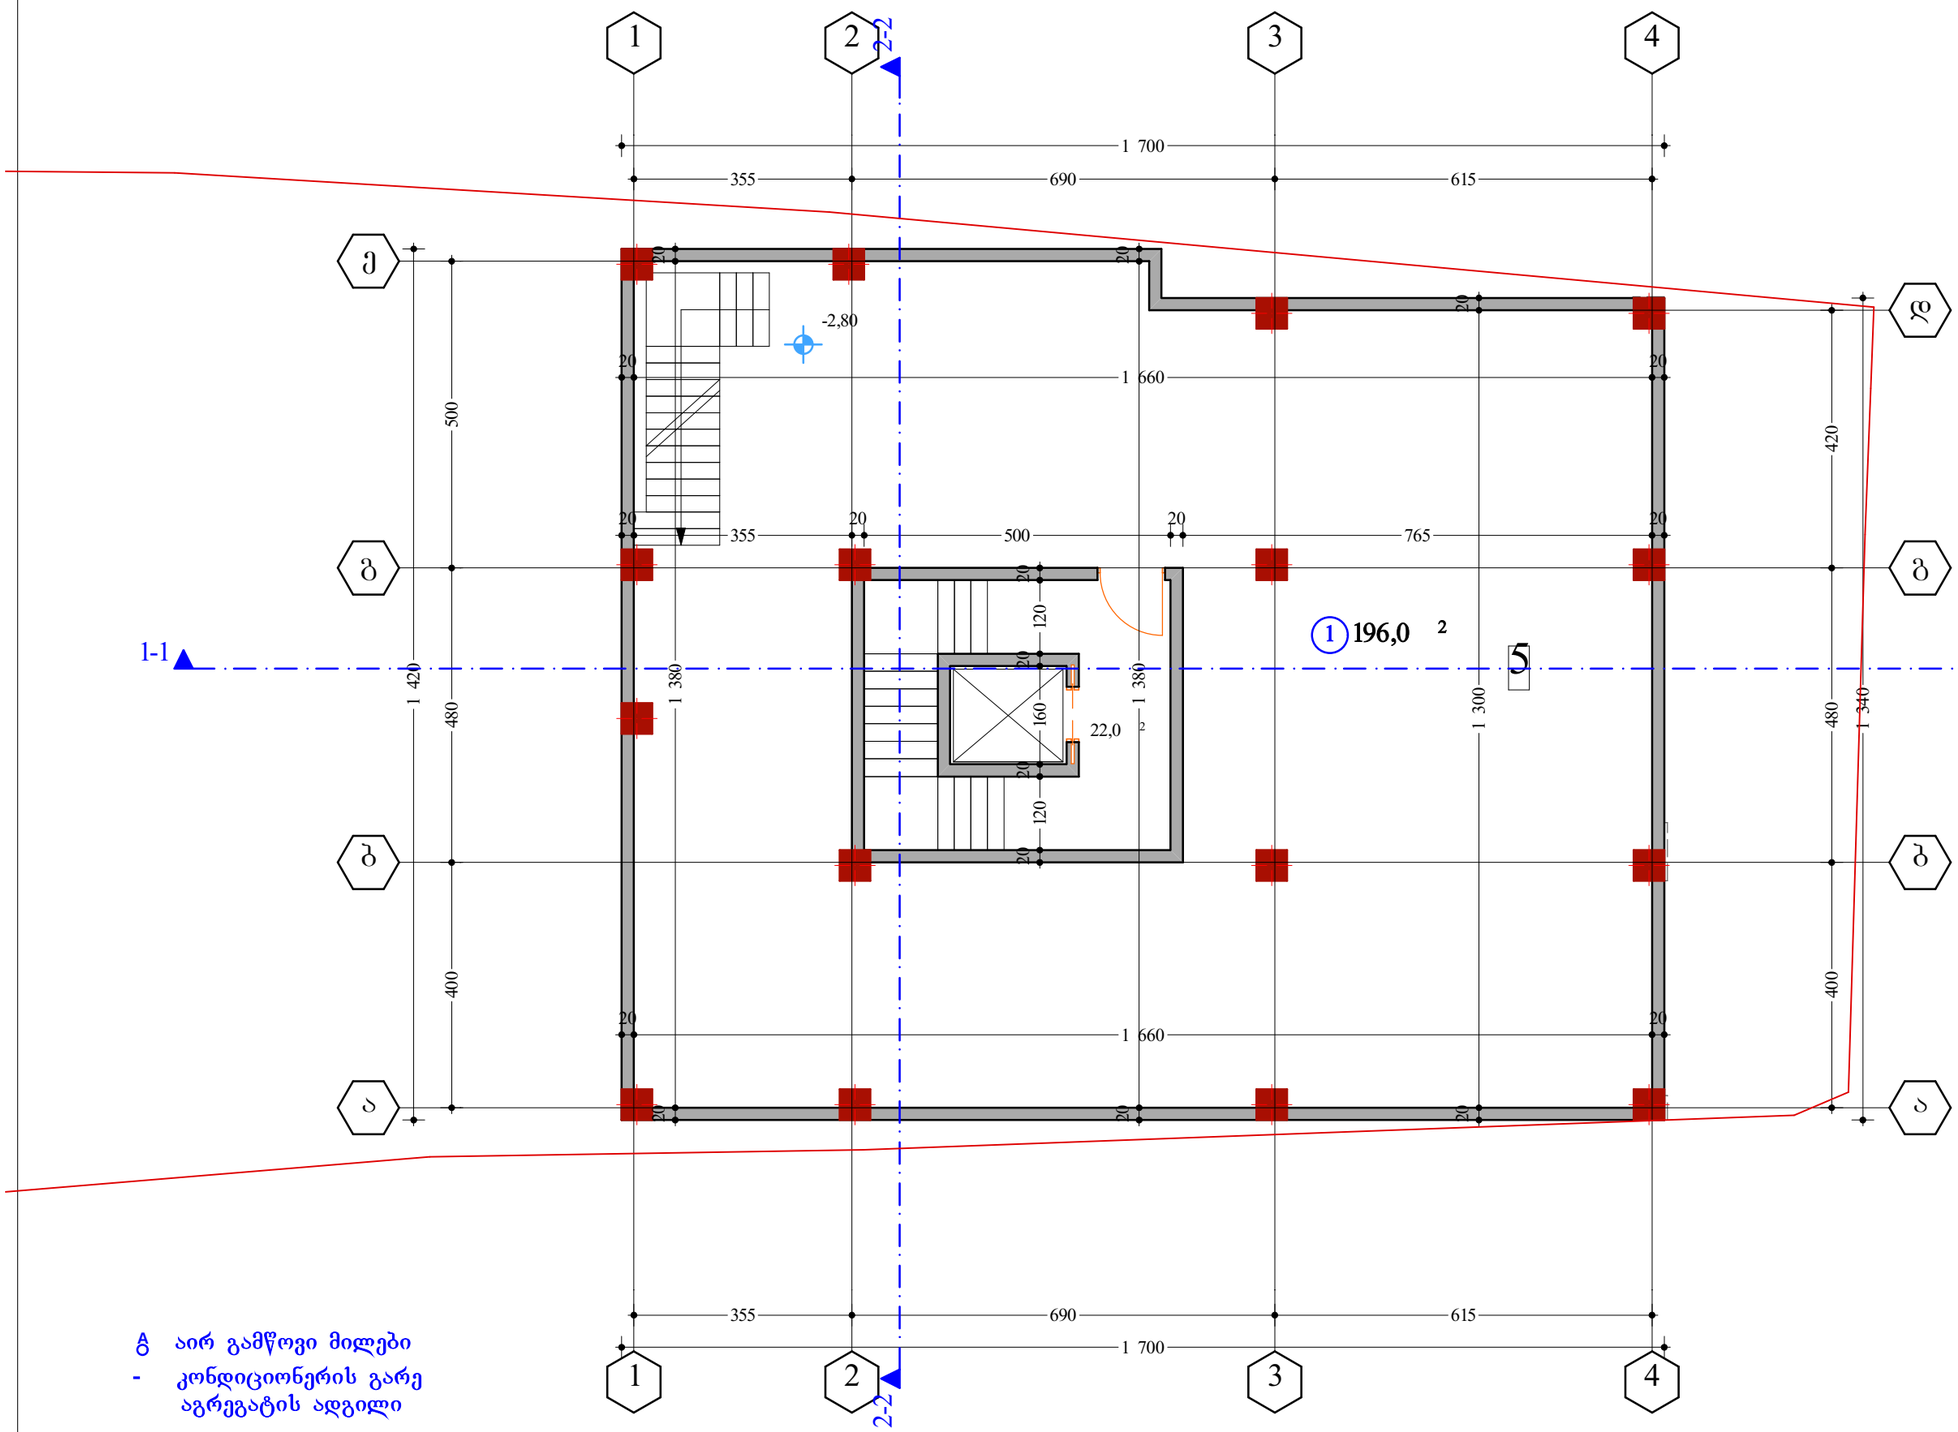

გ აირ გამწოვი მილები
- კონდიციონერის გარე აგრეგატის ადგილი

ფორმატი A-3	თარიღი 2016 წ.		ასლ.
	დაკვეთა №		შაბლონის სახელი

ექსპლიკაცია:

ნაკვეთის ფართი 1233 კვ.მ

ექსპლიკაცია:

1 კომერციული ფართი

2 კიბის უჯრედი

3 საცხოვრ. ფართი

4 საზაფხ. ფართი

5 სარდაფის ფართი

შენიშვნები:

დამკვეთი:	კახაბერ კახიანი
მისამართი:	ქ.თბილისი , ძმა გოძიაშვილი შესახვევი I, №6
პროექტის სახელწოდება:	მრავალბინიანი საცხოვრებელი სახლი

თანამდებობა	გვარი	ხელმოწერა	თარიღი
დირექტორი	ა. კაჭკაჭიშვილი		
არ. ავტორი	ა. კაჭკაჭიშვილი		
არ. მთ. კონს.			
შესამოწმა			

შპს "Mega Personal Architecture"

MEGA PERSONAL ARCHITECTURE

მისამართი: ქ.თბილისი თელეთის ძმა №4

მასშტაბი	1:100	სარდაფის გეგმა
თარიღი	04.04.2017	
სტადია		ფურცელი / ფურცლები
არქიტექტურული ნაწილი		ა - 1

I სართული გეგმა - მასშ. 1:100 მ
ბლოკი - ა

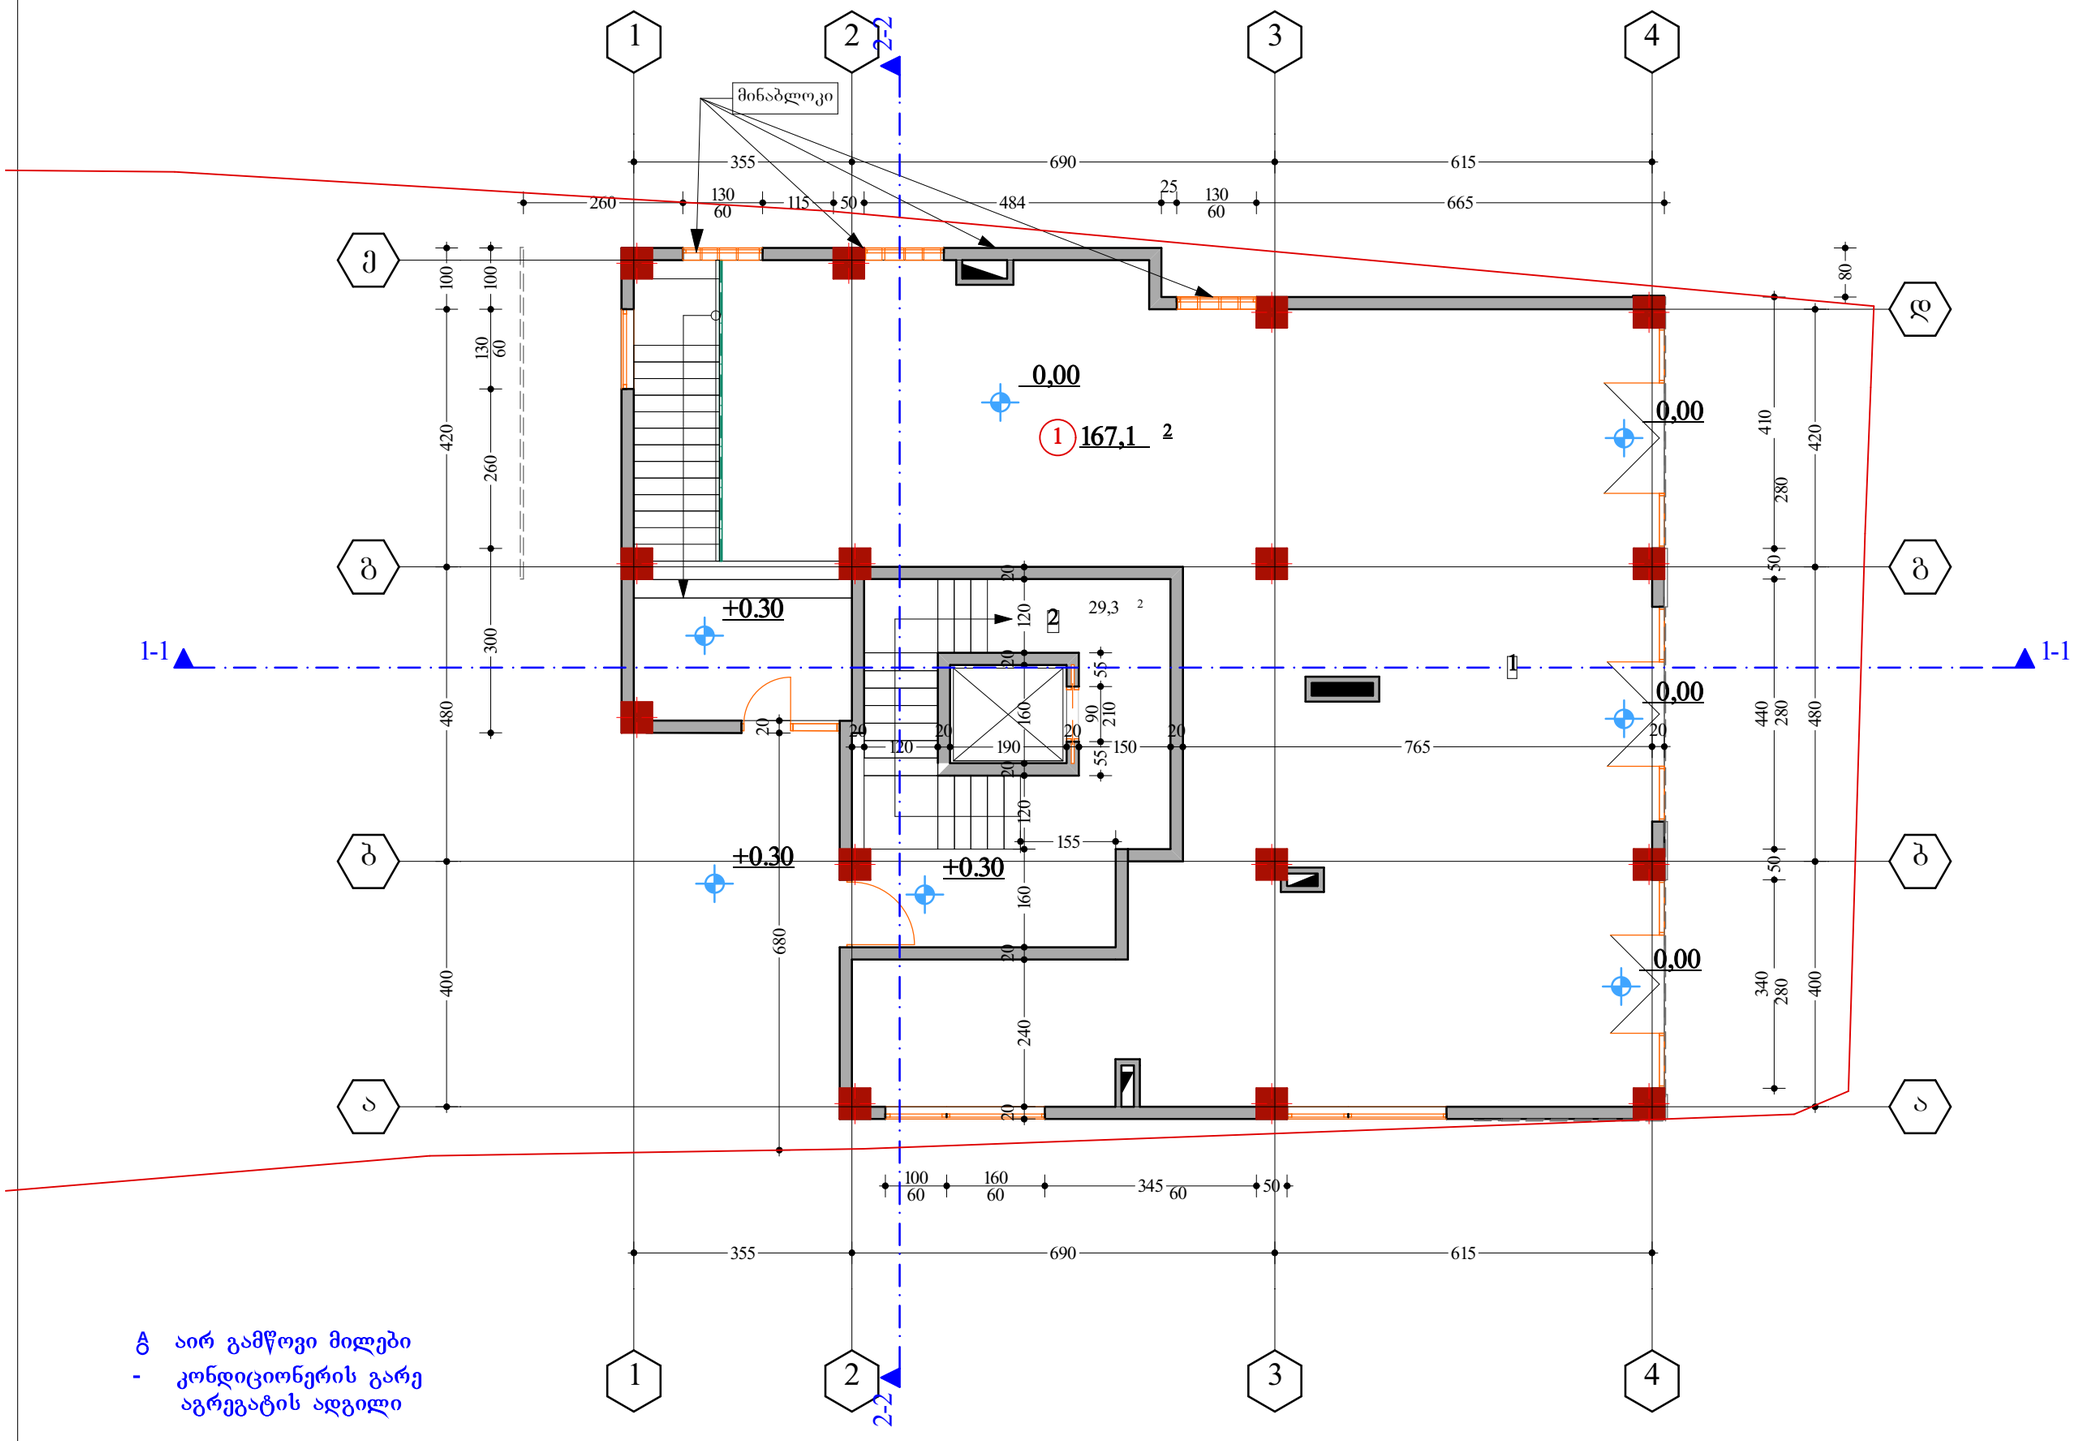

გ აირ გამწოვი მილები
- კონდიციონერის გარე აგრეგატის ადგილი

ფორმატი A-3	თბილისი 2016 წ. / დაკვეთა № / ასლ. / შაბლონის სახელი

ექსპლიკაცია:

ნაკვეთის ფართი 1233 კვ.მ

ექსპლიკაცია:

1 კომერციული ფართი
2 კიბის უჯრედი
3 საცხოვრ. ფართი
4 საზაფხ. ფართი
5 სარდაფის ფართი

შენიშვნები:

დამკვეთი: ქახაბერ ქახიანი

მისამართი: ქ.თბილისი , ძმა გოჩიაშვილი შესახვევი I, №6

პროექტის სახელწოდება:
მრავალბინიანი საცხოვრებელი სახლი

თანამდებობა	გვარი	ხელმოწერა	თარიღი
დირექტორი	ა. ქაჯაიაშვილი		
პრ. ავტორი	ა. ქაჯაიაშვილი		
პრ. მთ. კონს.			
შესამოწმა			

შპს "Mega Personal Architecture"

MEGA PERSONAL ARCHITECTURE

მისამართი: ქ.თბილისი თელეთის ძმა №4

მასშტაბი	1:100	I სართული გეგმა
თარიღი	04.04.2017	
სტადია	წარმადგინა	წარმოდგინა
არქიტექტურული ნაწილი	ა - 3	

ფორმატი A-3	თარიღი 2016 წ.	ფურც.
	ნაკვეთის №	ფანჯრის სახეები

ექსპლიკაცია:

ნაკვეთის ფართი 1233 კვ.მ

II სართული გეგმა - მასშ. 1:100 მ

ბლოკი - ა

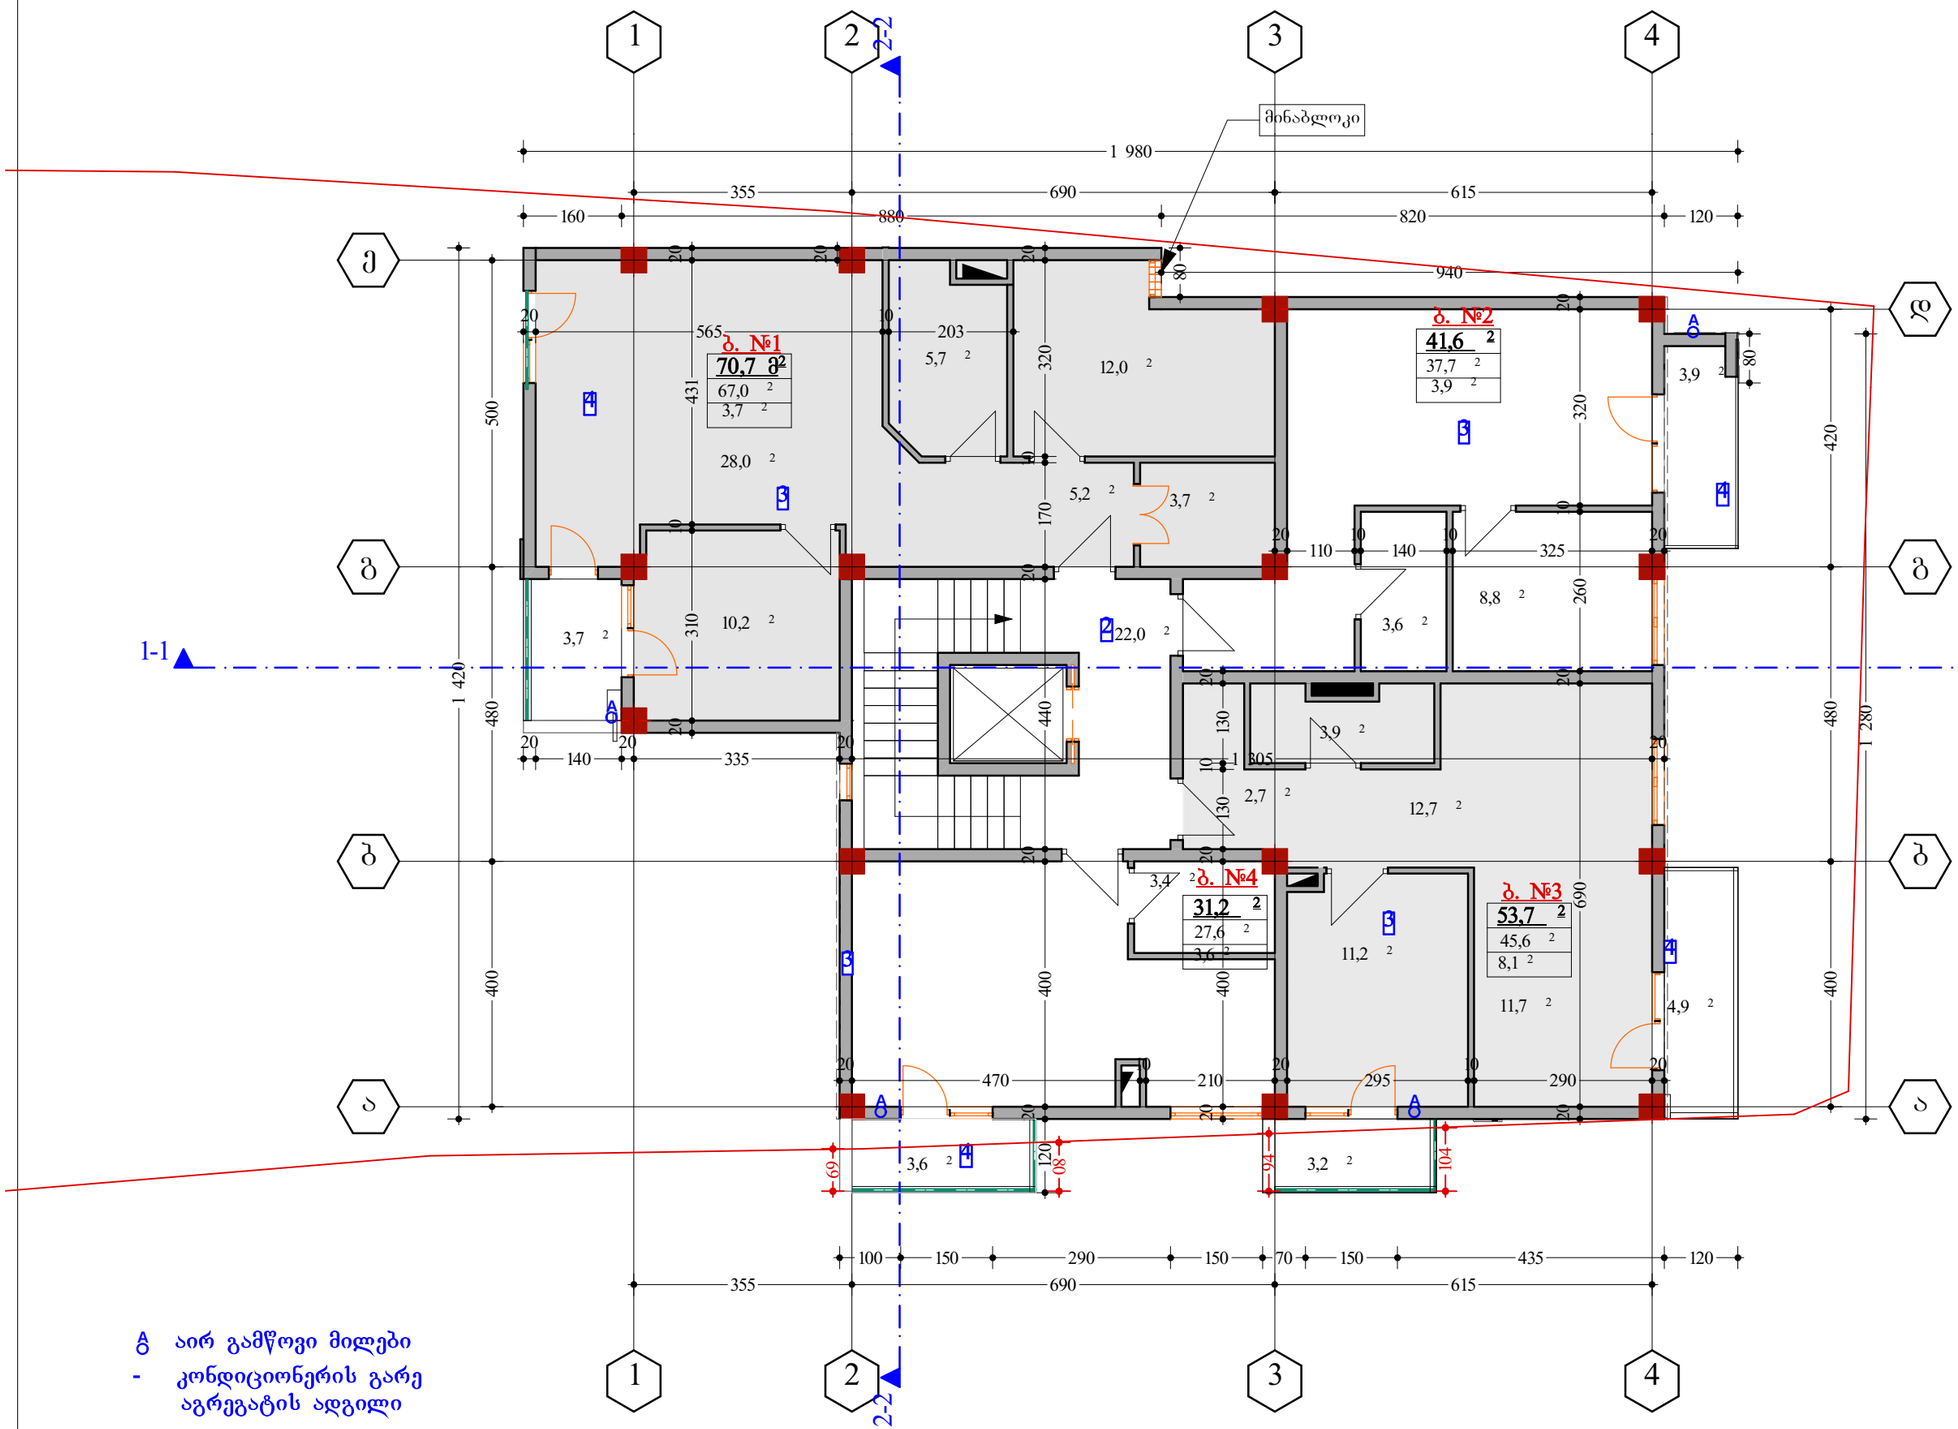

ა აირ გამწოვი მილები

\- კონდიციონერის გარე აგრეგატის ადგილი

ექსპლიკაცია:

1 კომერციული ფართი

2 კიბის უჯრედი

3 საცხოვრ. ფართი

4 საზაფხ. ფართი

5 სარდაფის ფართი

შენიშვნები:



პროექტის სახელწოდება:
მრავალბინიანი საცხოვრებელი სახლი

თანამდებობა	გვარი	ხელმოწერა	თარიღი
არ. მთ. კონს.			
შესამოწმა			

შპს "Mega Personal Architecture"

MEGA PERSONAL ARCHITECTURE

მისამართი: ქ.თბილისი თელეთის ქუჩა №4

მასშტაბი	1:100	II სართული გეგმა
თარიღი	04.04.2017	
სტადია	ფურცელი	ფურცლები
არქიტექტურული ნაწილი	ა - 2	

III სართული გეგმა - მას'შ. 1:100 მ

ბლოკი - ა

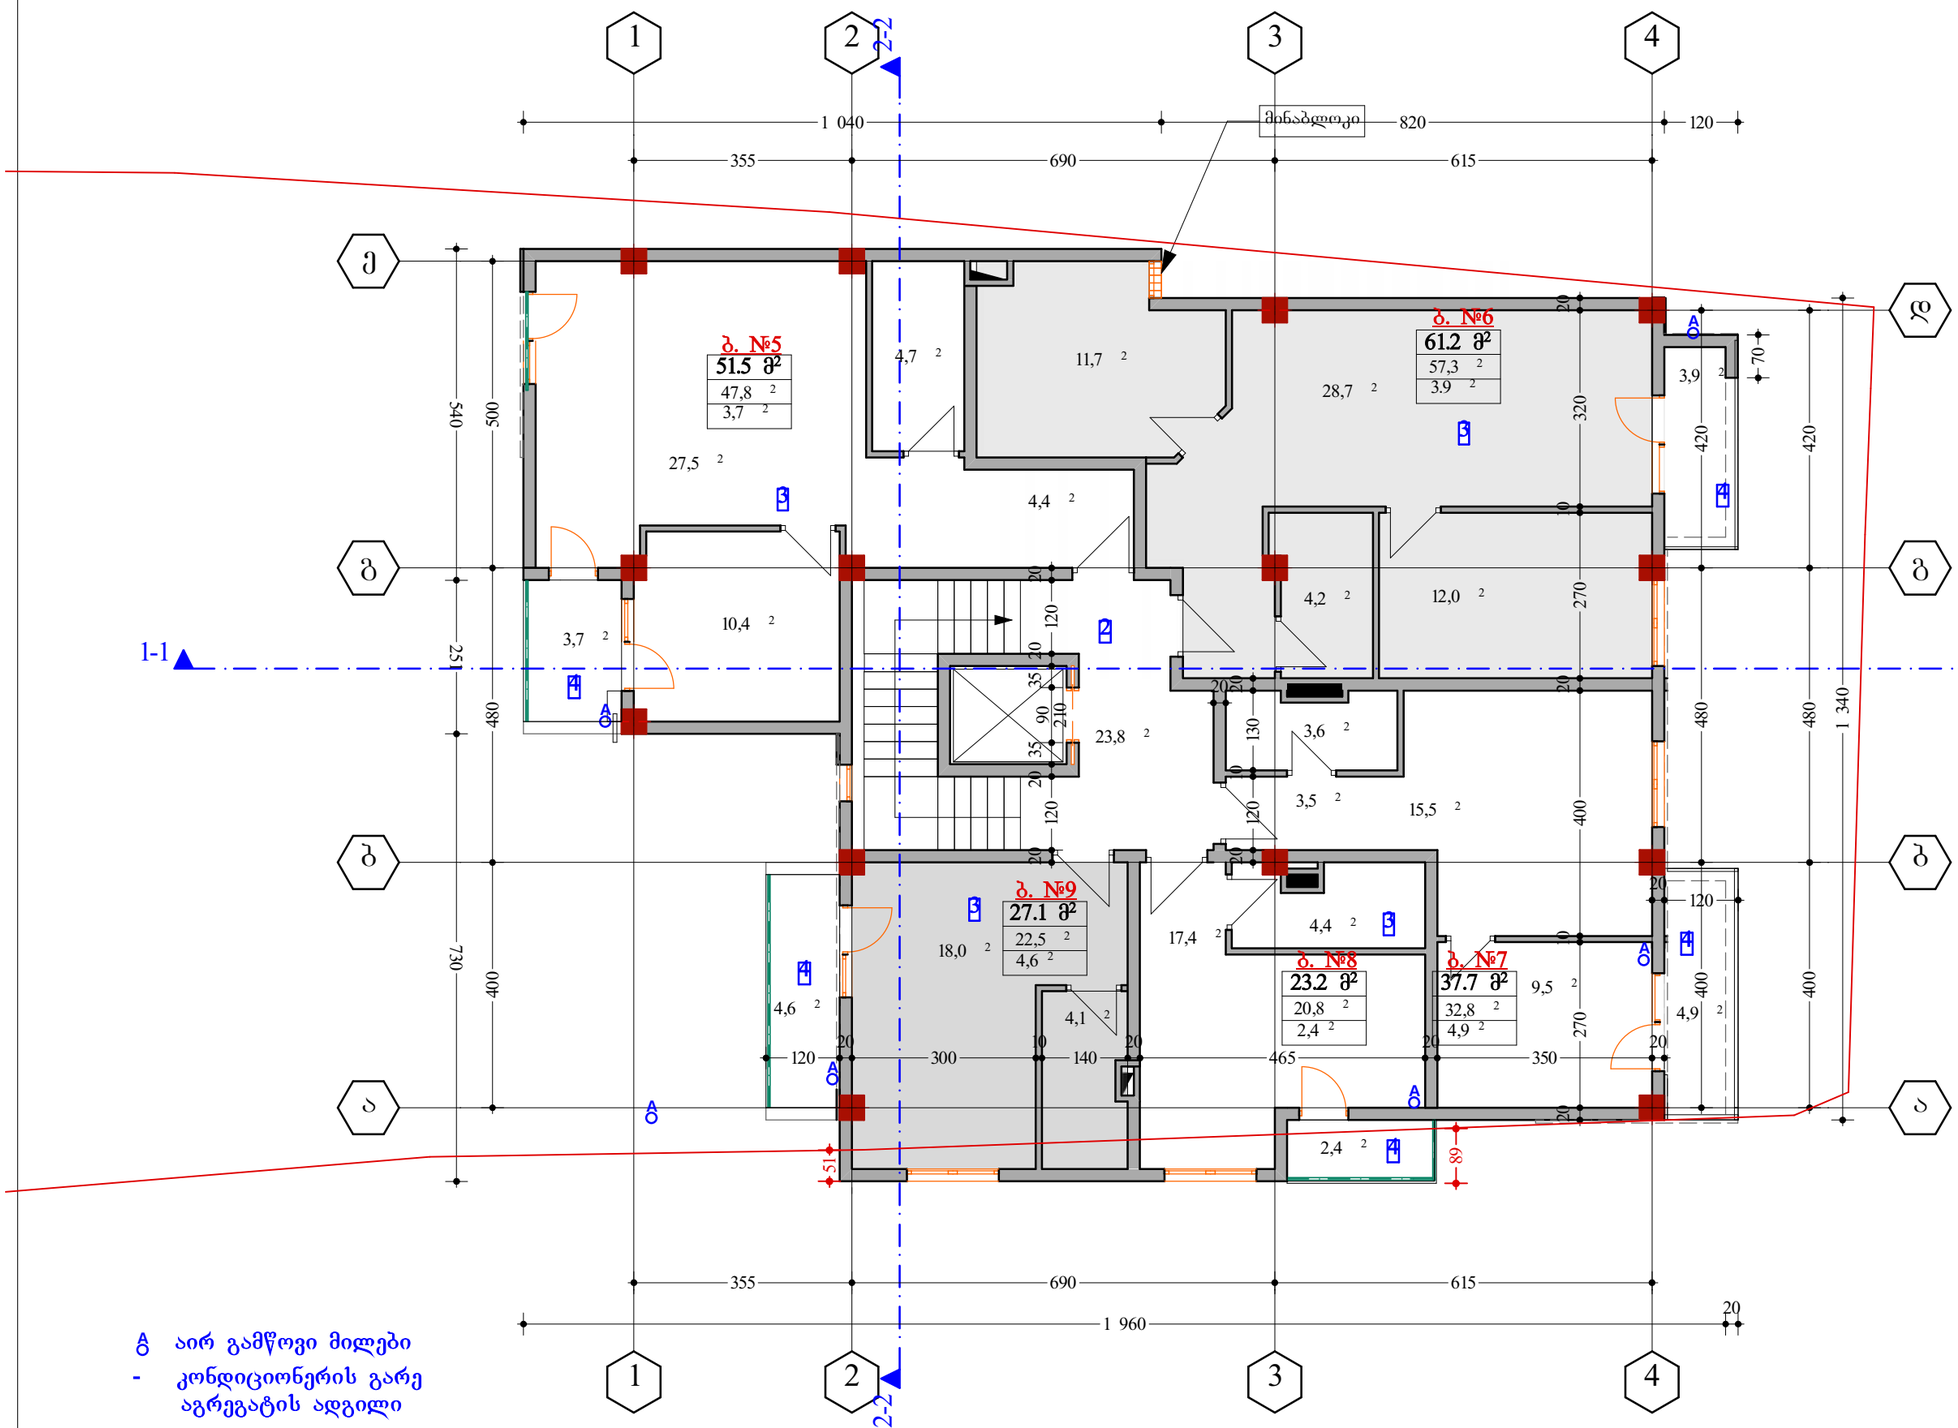

A აირ გამწოვი მილები

- კონდიციონერის გარე აგრეგატის ადგილი

ფორმატი A-3	თარიღი 2016 წ.	ფურც.
	ნაკვეთის №	შენობის სახელი

ექსპლიკაცია:

ნაკვეთის ფართი 1233 კვ.მ

ექსპლიკაცია:

1 კომერციული ფართი

2 კიბის უჯრედი

3 საცხოვრ. ფართი

4 საზაფხ. ფართი

5 სარდაფის ფართი

შენიშვნები:

დამკვეთი:	ქახაბერ ქახიანი
მისამართი:	ქ.თბილისი , ძველა გოკიაშვილი შესახვევი I, №6
პროექტის სახელწოდება:	მრავალბინიანი საცხოვრებელი სახლი

თანამდებობა	გვარი	ხელმოწერა	თარიღი
დირექტორი	ა. ქაჭკახიშვილი		
არ. ავტორი	ა. ქაჭკახიშვილი		
არ. მთ. კონს.			
შესამოწმა			

შპს "Mega Personal Architecture"

MEGA PERSONAL ARCHITECTURE

მისამართი: ქ.თბილისი თელეთის ქუჩა №4

მასშტაბი	1:100	III სართული გეგმა
თარიღი	04.04.2017	

სტადია	ფურცელი	ფურცლები
არქიტექტურული ნაწილი	ა - 2	

IV სართული გეგმა - მასშ. 1:100 მ
ბლოკი - ა

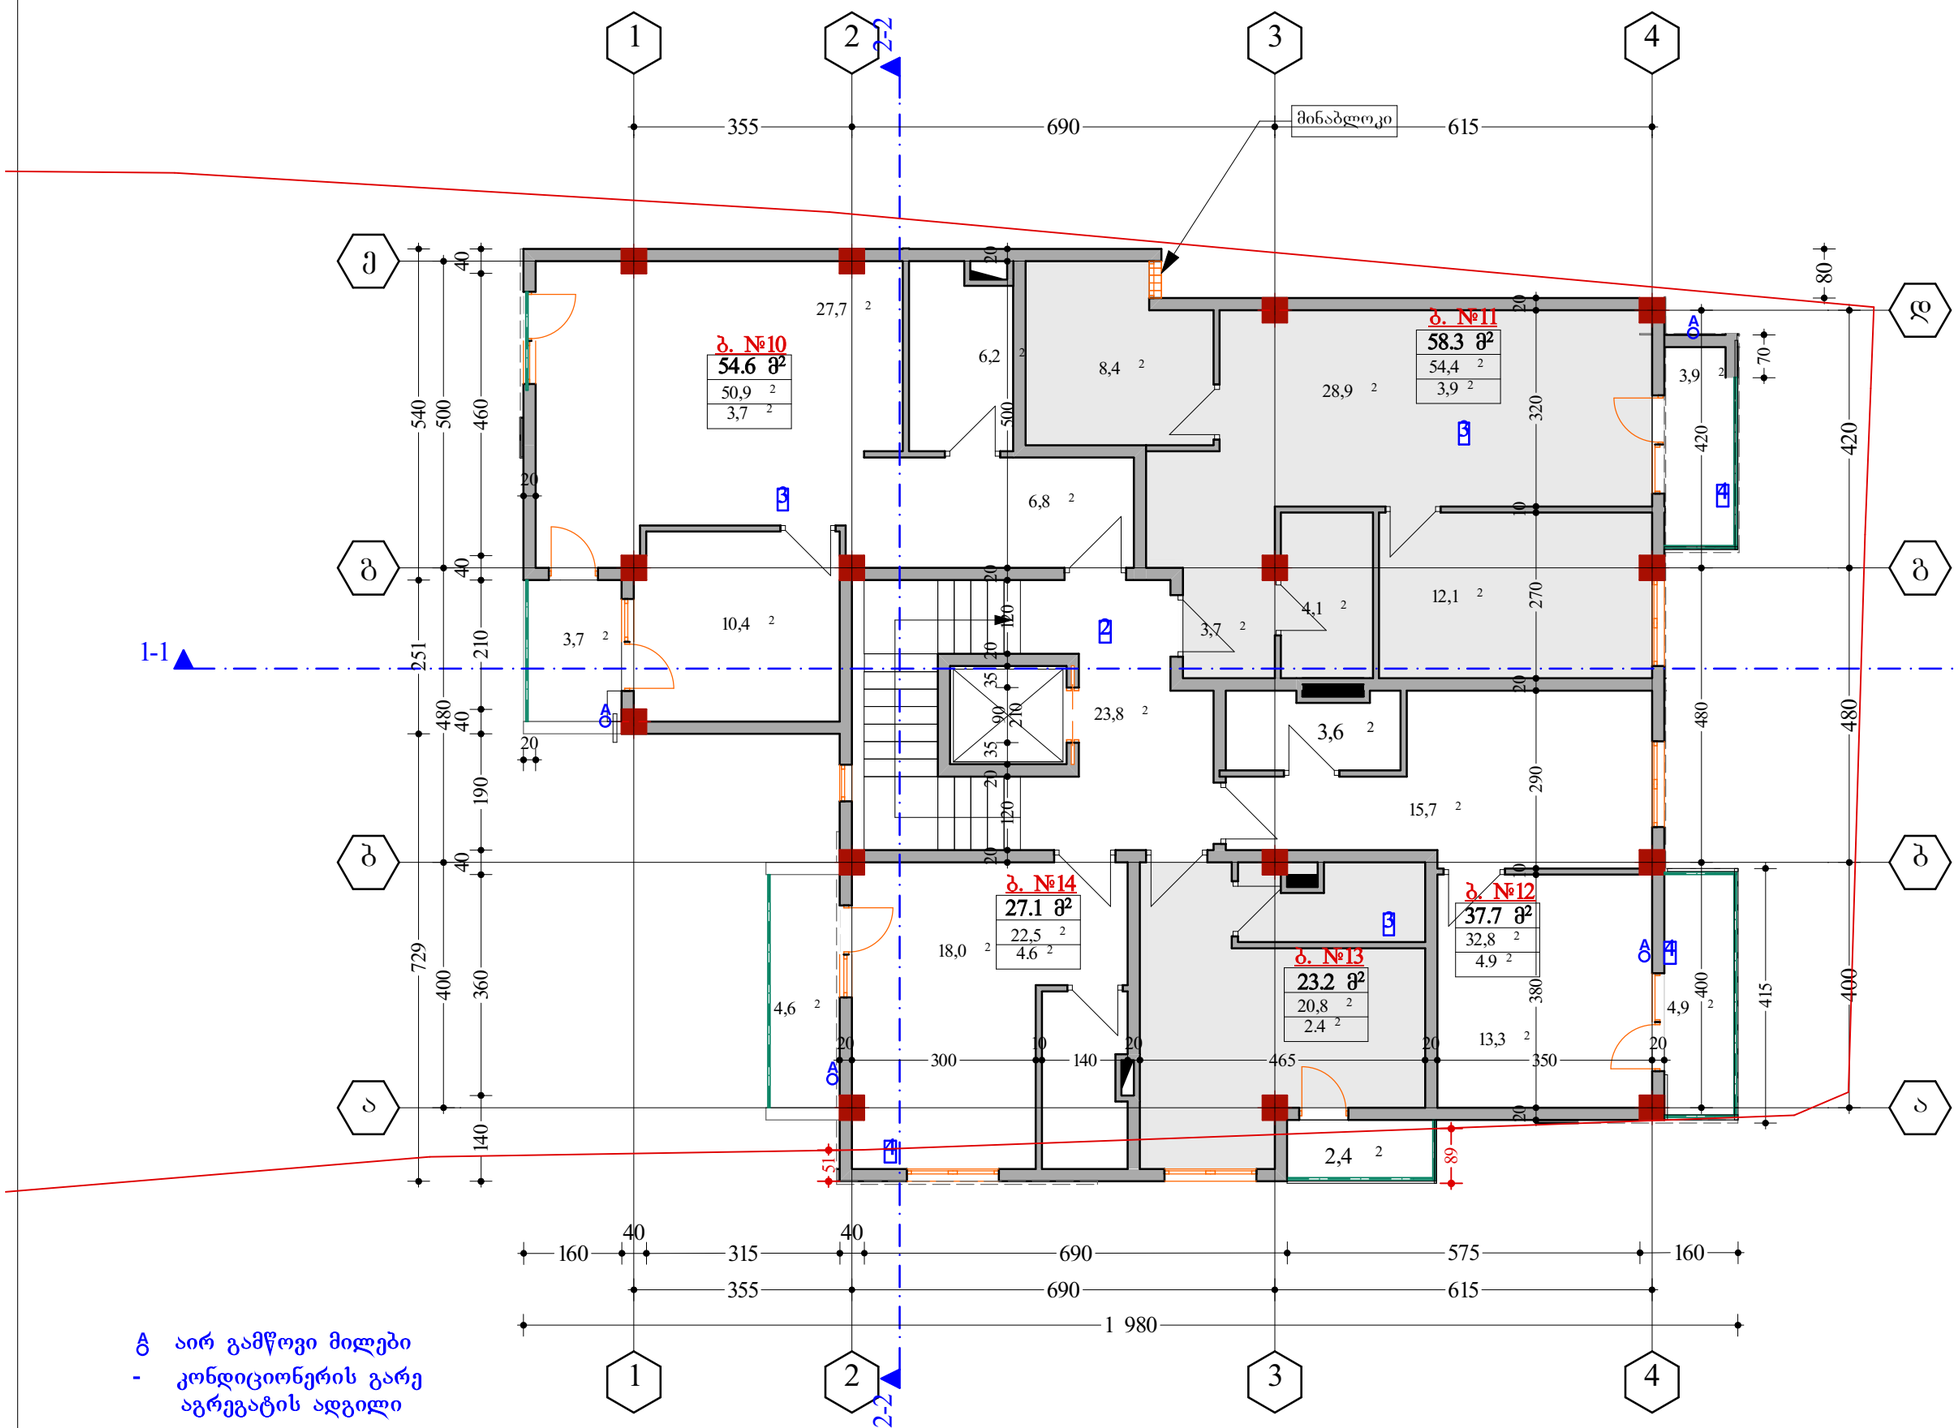

A აირ გამწოვი მილები
- კონდიციონერის გარე აგრეგატის ადგილი

ფორმატი A-3	თარიღი 2016 წ.		ასლ.
	ნაკვეთის №		შაბლონის სახელი

ექსპლიკაცია:

ნაკვეთის ფართი 1233 კვ.მ

ექსპლიკაცია:

1 კომერციული ფართი
2 კიბის უჯრედი
3 საცხოვრ. ფართი
4 საზაფხ. ფართი
5 სარდაფის ფართი

შენიშვნები:

დამკვეთი:	ახახაბერ ახიანი
მისამართი:	ქ.თბილისი , ძველა გოკიაშვილი შესახვევი I, №6
პროექტის სახელწოდება:	მრავალბინიანი საცხოვრებელი სახლი

თანამდებობა	გვარი	ხელმოწერა	თარიღი
ხელმძღვანელი	ა. ახახაბერშვილი		
არქიტექტორი	ა. ახახაბერშვილი		
არ. ავტორი			
არ. მთ. კონს.			
შესამოწმა			

შპს "Mega Personal Architecture"

MEGA PERSONAL ARCHITECTURE

მისამართი: ქ.თბილისი თელეთის ქუჩა №4

მასშტაბი	1:100	IV სართული გეგმა
თარიღი	04.04.2017	

სტადია	ფურცელი	ფურცლები
არქიტექტურული ნაწილი	ა - 2	

V სართული გეგმა - მასშ. 1:100 მ
ბლოკი - ა

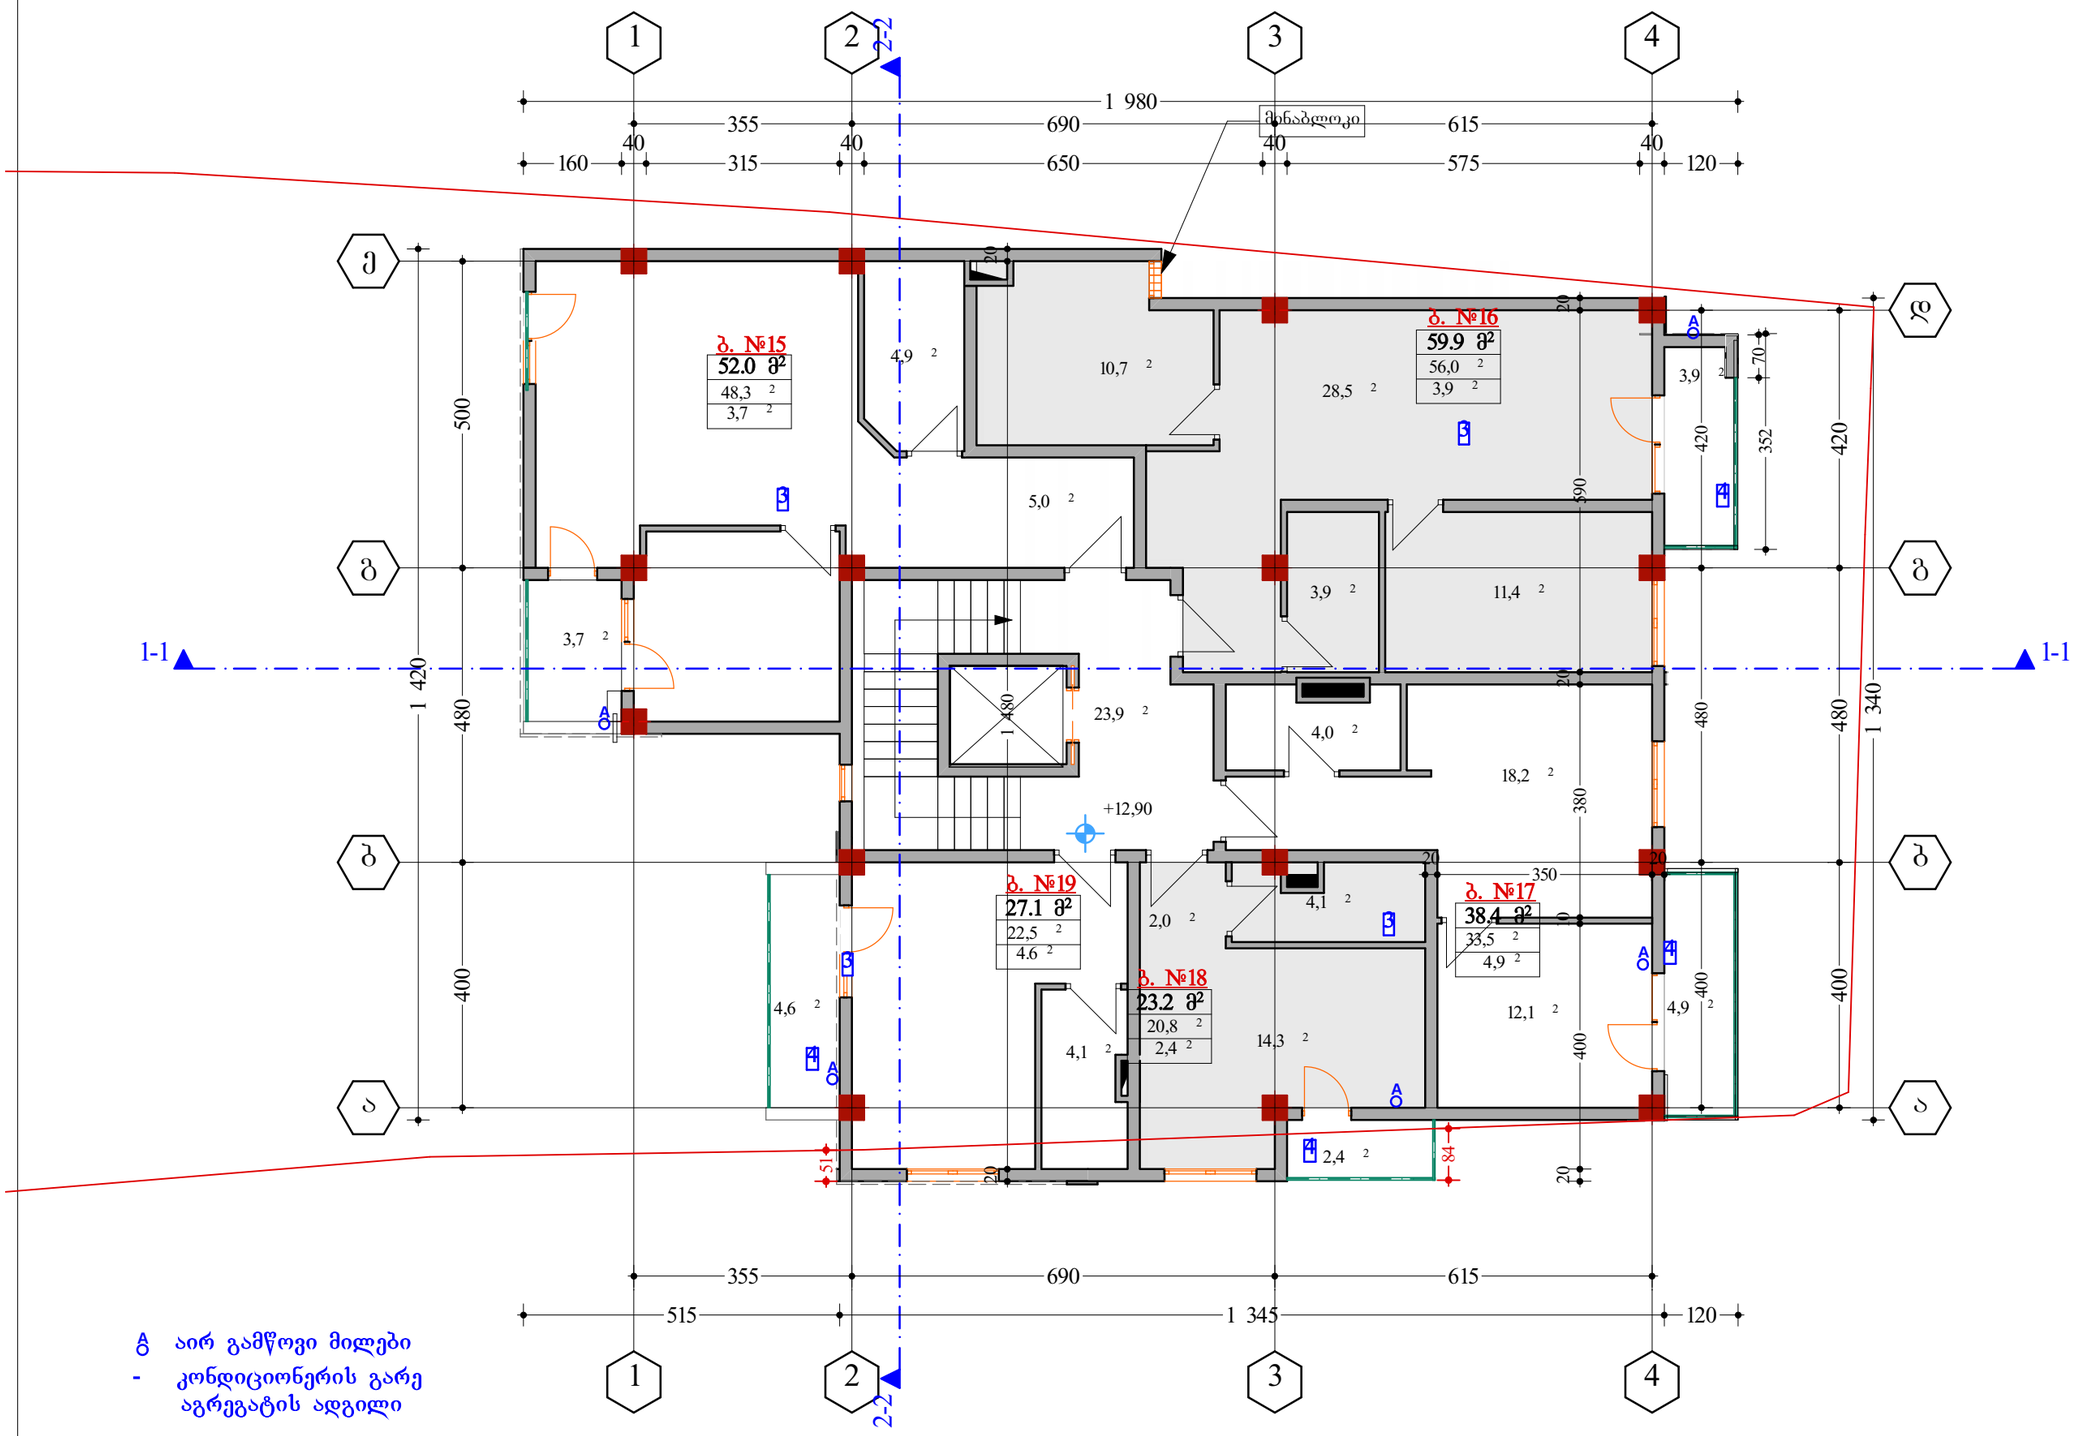

A აირ გამწოვი მილები
- კონდიციონერის გარე აგრეგატის ადგილი

ფორმატი A-3	თარიღი 2016 წ.	ასლ.
	ნაკვეთის №	შაბლონის სახელი

ნაკვეთის ფართი 1233 კვ.მ

ექსპლიკაცია:

1	კომერციული ფართი
2	კიბის უჯრედი
3	საცხოვრ. ფართი
4	საზაფხ. ფართი
5	სარდაფის ფართი

შენიშვნები:

დამკვეთი:	ქახაბერ ქახიანი
მისამართი:	ქ.თბილისი , ძმა გოძიაშვილი შესახვევი I, №6
პროექტის სახელწოდება:	მრავალბინიანი საცხოვრებელი სახლი

თანამდებობა	გვარი	ხელმოწერა	თარიღი
დირექტორი	ა. ქაჯაიაშვილი		
არ. ავტორი	ა. ქაჯაიაშვილი		
არ. მთ. კონს.			
შემამოწმა			

შპს "Mega Personal Architecture"

MEGA PERSONAL ARCHITECTURE

მისამართი: ქ.თბილისი თელეთის ძმა №4

მასშტაბი	1:100	V სართული გეგმა
თარიღი	04.04.2017	

სტადია	ფურცელი	ფურცლები
არქიტექტურული ნაწილი	ა - 2	

VI სართული გეგმა - მასშ. 1:100 მ
ბლოკი - ა

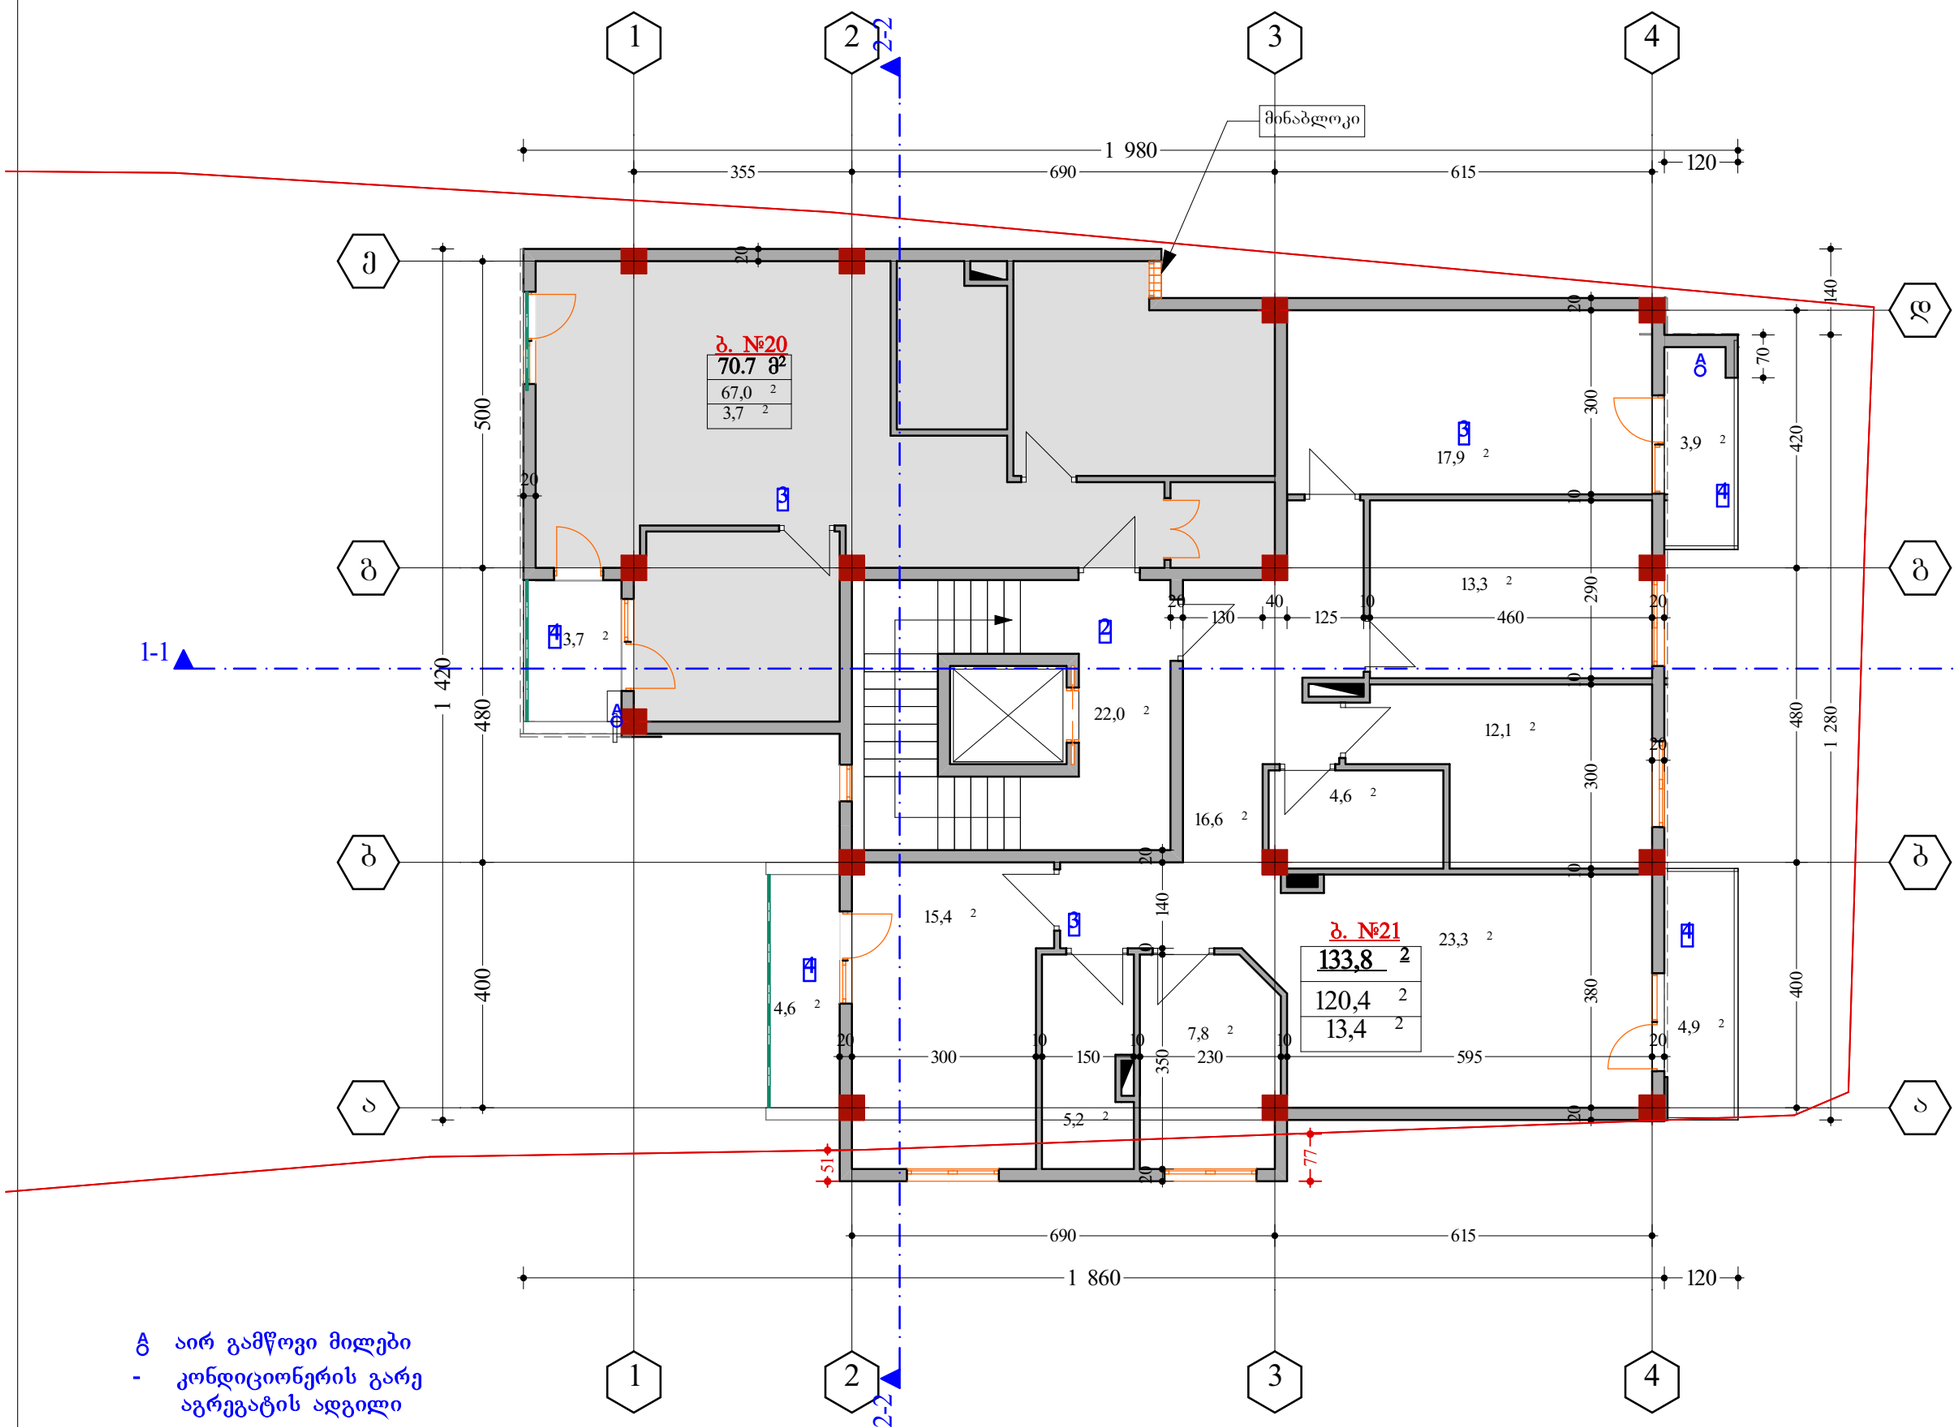

A აირ გამწოვი მილები
- კონდიციონერის გარე აგრეგატის ადგილი

ფორმატი A-3	თარიღი 2016 წ. / ნაკვეთი № / პლნ. შათლის სახელი

ნაკვეთის ფართი 1233 კვ.მ

ექსპლიკაცია:

1 კომერციული ფართი
2 კიბის უჯრედი
3 საცხოვრ. ფართი
4 საზაფხ. ფართი
5 სარდაფის ფართი

შენიშვნები:

დამკვეთი: ქახაბერ ქახიანი

მისამართი: ქ.თბილისი , ჟღწა გოკიაშვილი შესახვევი I, №6

პროექტის სახელწოდება: მრავალბინიანი საცხოვრებელი სახლი

თანამდებობა	გვარი	ხელმოწერა	თარიღი
დირექტორი	ა. ქაჯაიშვილი		
არ. ავტორი	ა. ქაჯაიშვილი		
არ. მთ. კონს.			
შესამოწმა			

შპს "Mega Personal Architecture"

MEGA PERSONAL ARCHITECTURE

მისამართი: ქ.თბილისი თელეთის ქუჩა №4

მასშტაბი	1:100	VI სართული გეგმა
თარიღი	04.04.2017	
სტადია	ფურცელი	ფურცლები
არქიტექტურული ნაწილი	ა - 7	

ფორმატი A-3	თარიღი 2016 წ.	ფურც.
	დაკვეთა №	ფურცლის სახელი

VII სართული გეგმა - მასშ. 1:100 მ
ბლოკი - ა

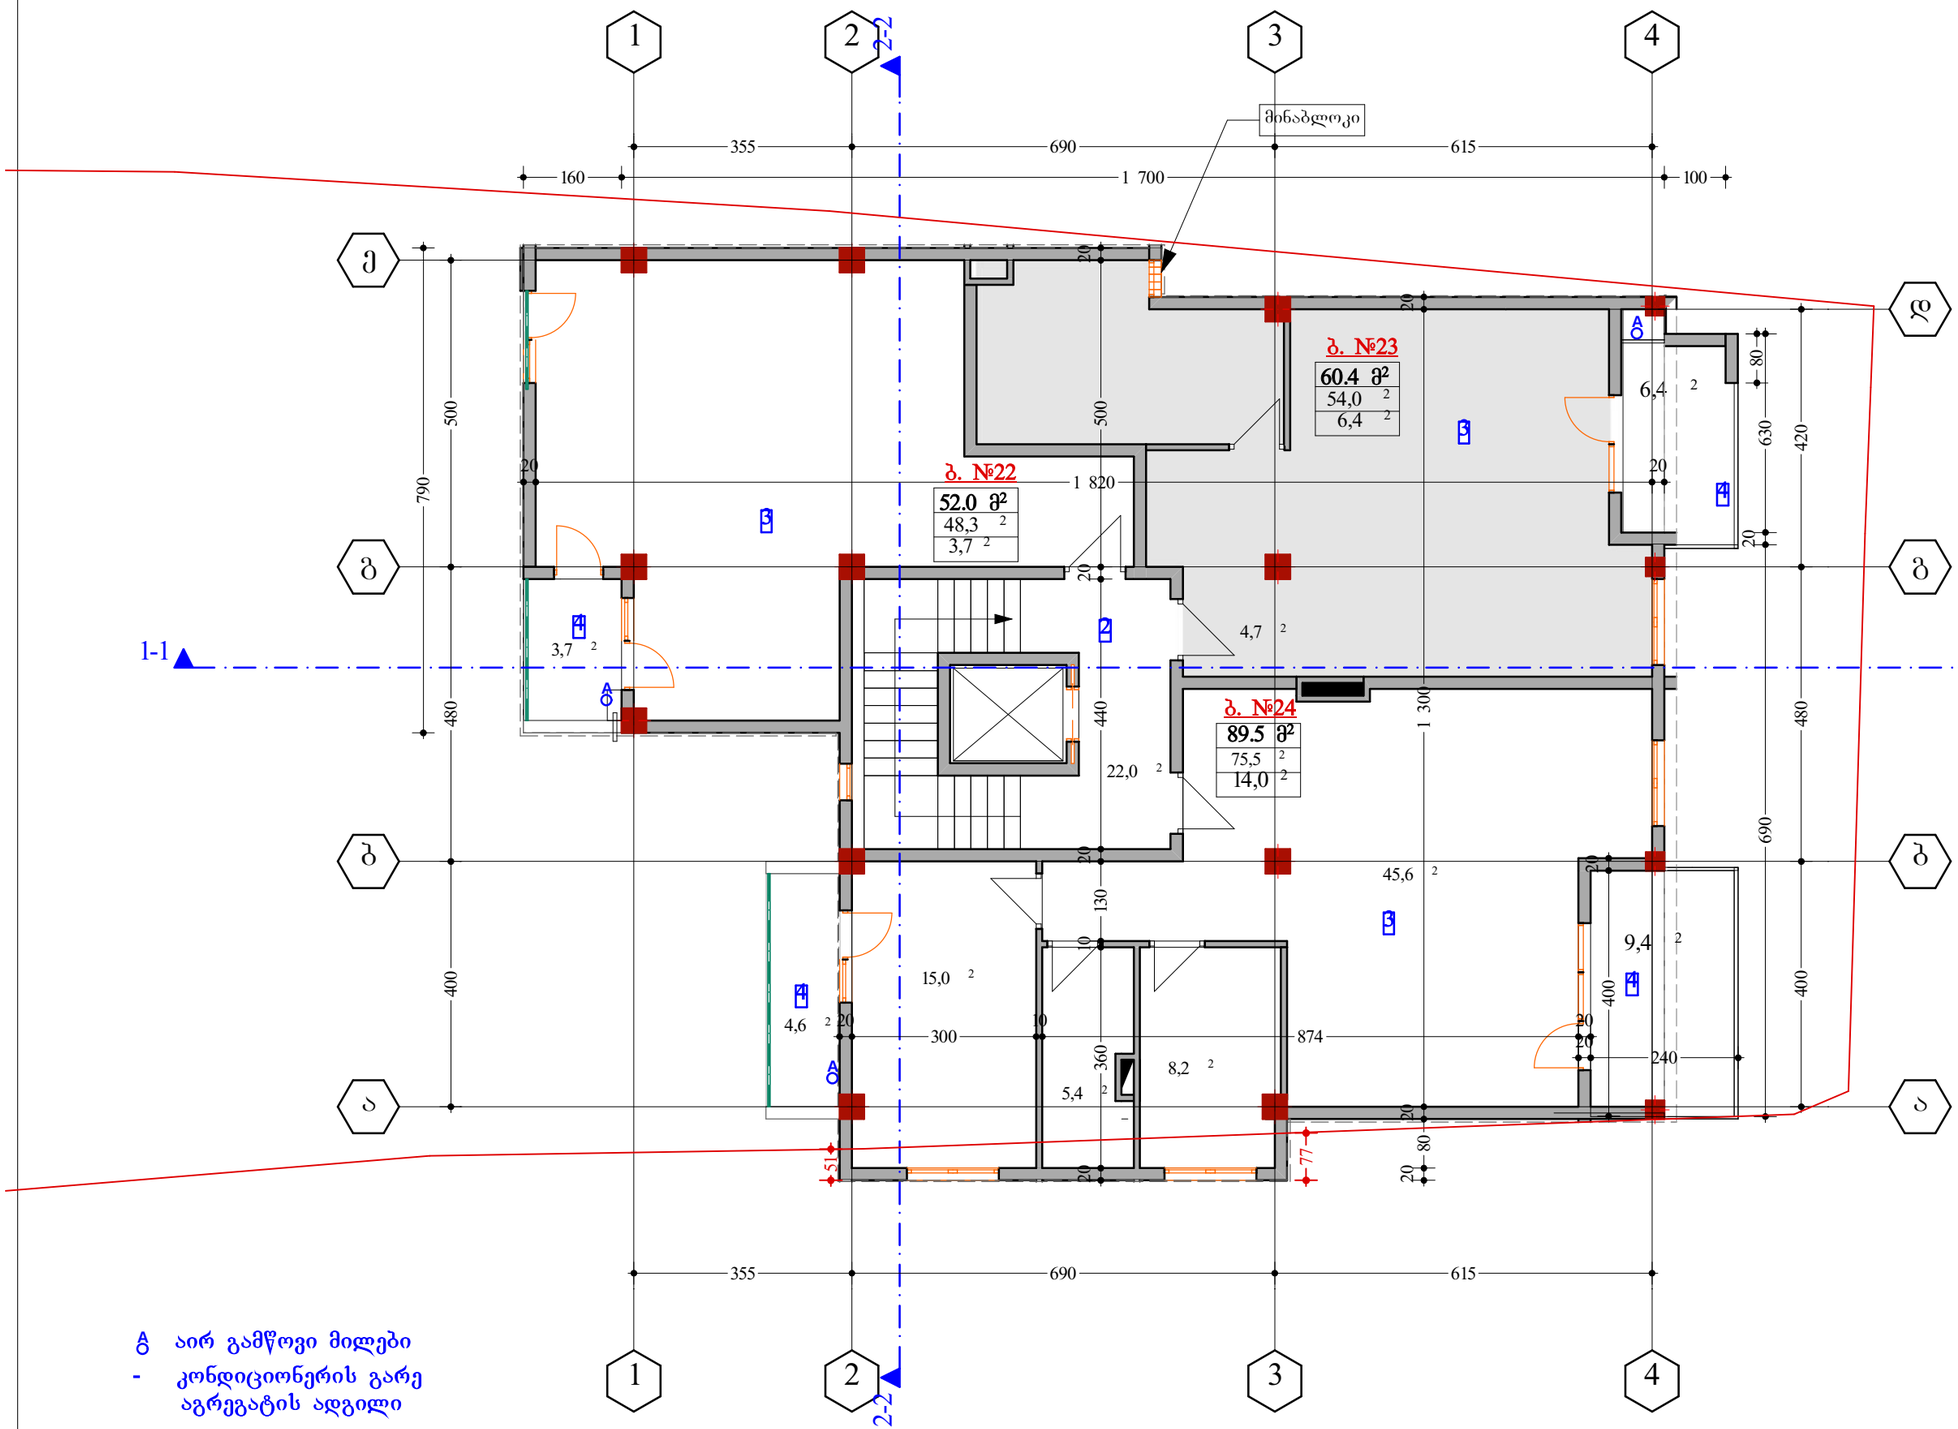

A აირ გამწოვი მილები
- კონდიციონერის გარე აგრეგატის ადგილი

ნაკვეთის ფართი 1233 კვ.მ

ექსპლიკაცია:

1 კომერციული ფართი
2 კიბის უჯრედი
3 საცხოვრ. ფართი
4 საზაფხ. ფართი
5 სარდაფის ფართი

შენიშვნები:

დამკვეთი:	კახაბერ კახიანი
მისამართი:	ქ.თბილისი , ძუძა გოძიაშვილი შესახვევი I, №6
პროექტის სახელწოდება:	მრავალბინიანი საცხოვრებელი სახლი

თანამდებობა	გვარი	ხელმოწერა	თარიღი
დირექტორი	ა. კაჭკაშვილი		
არ. ავტორი	ა. კაჭკაშვილი		
არ. მთ. კონს.			
შესამოწმა			

შპს "Mega Personal Architecture"

MEGA PERSONAL ARCHITECTURE

მისამართი: ქ.თბილისი თელეთის ქუჩა №4

მასშტაბი	1:100	VII სართული გეგმა
თარიღი	04.04.2017	

სტადია	ფურცელი	ფურცლები
არქიტექტურული ნაწილი	ა - 2	

არასრული სამანქანოს სართული
სახურავის გეგმა - მასშ. 1:100 მ
ბლოკი - ა

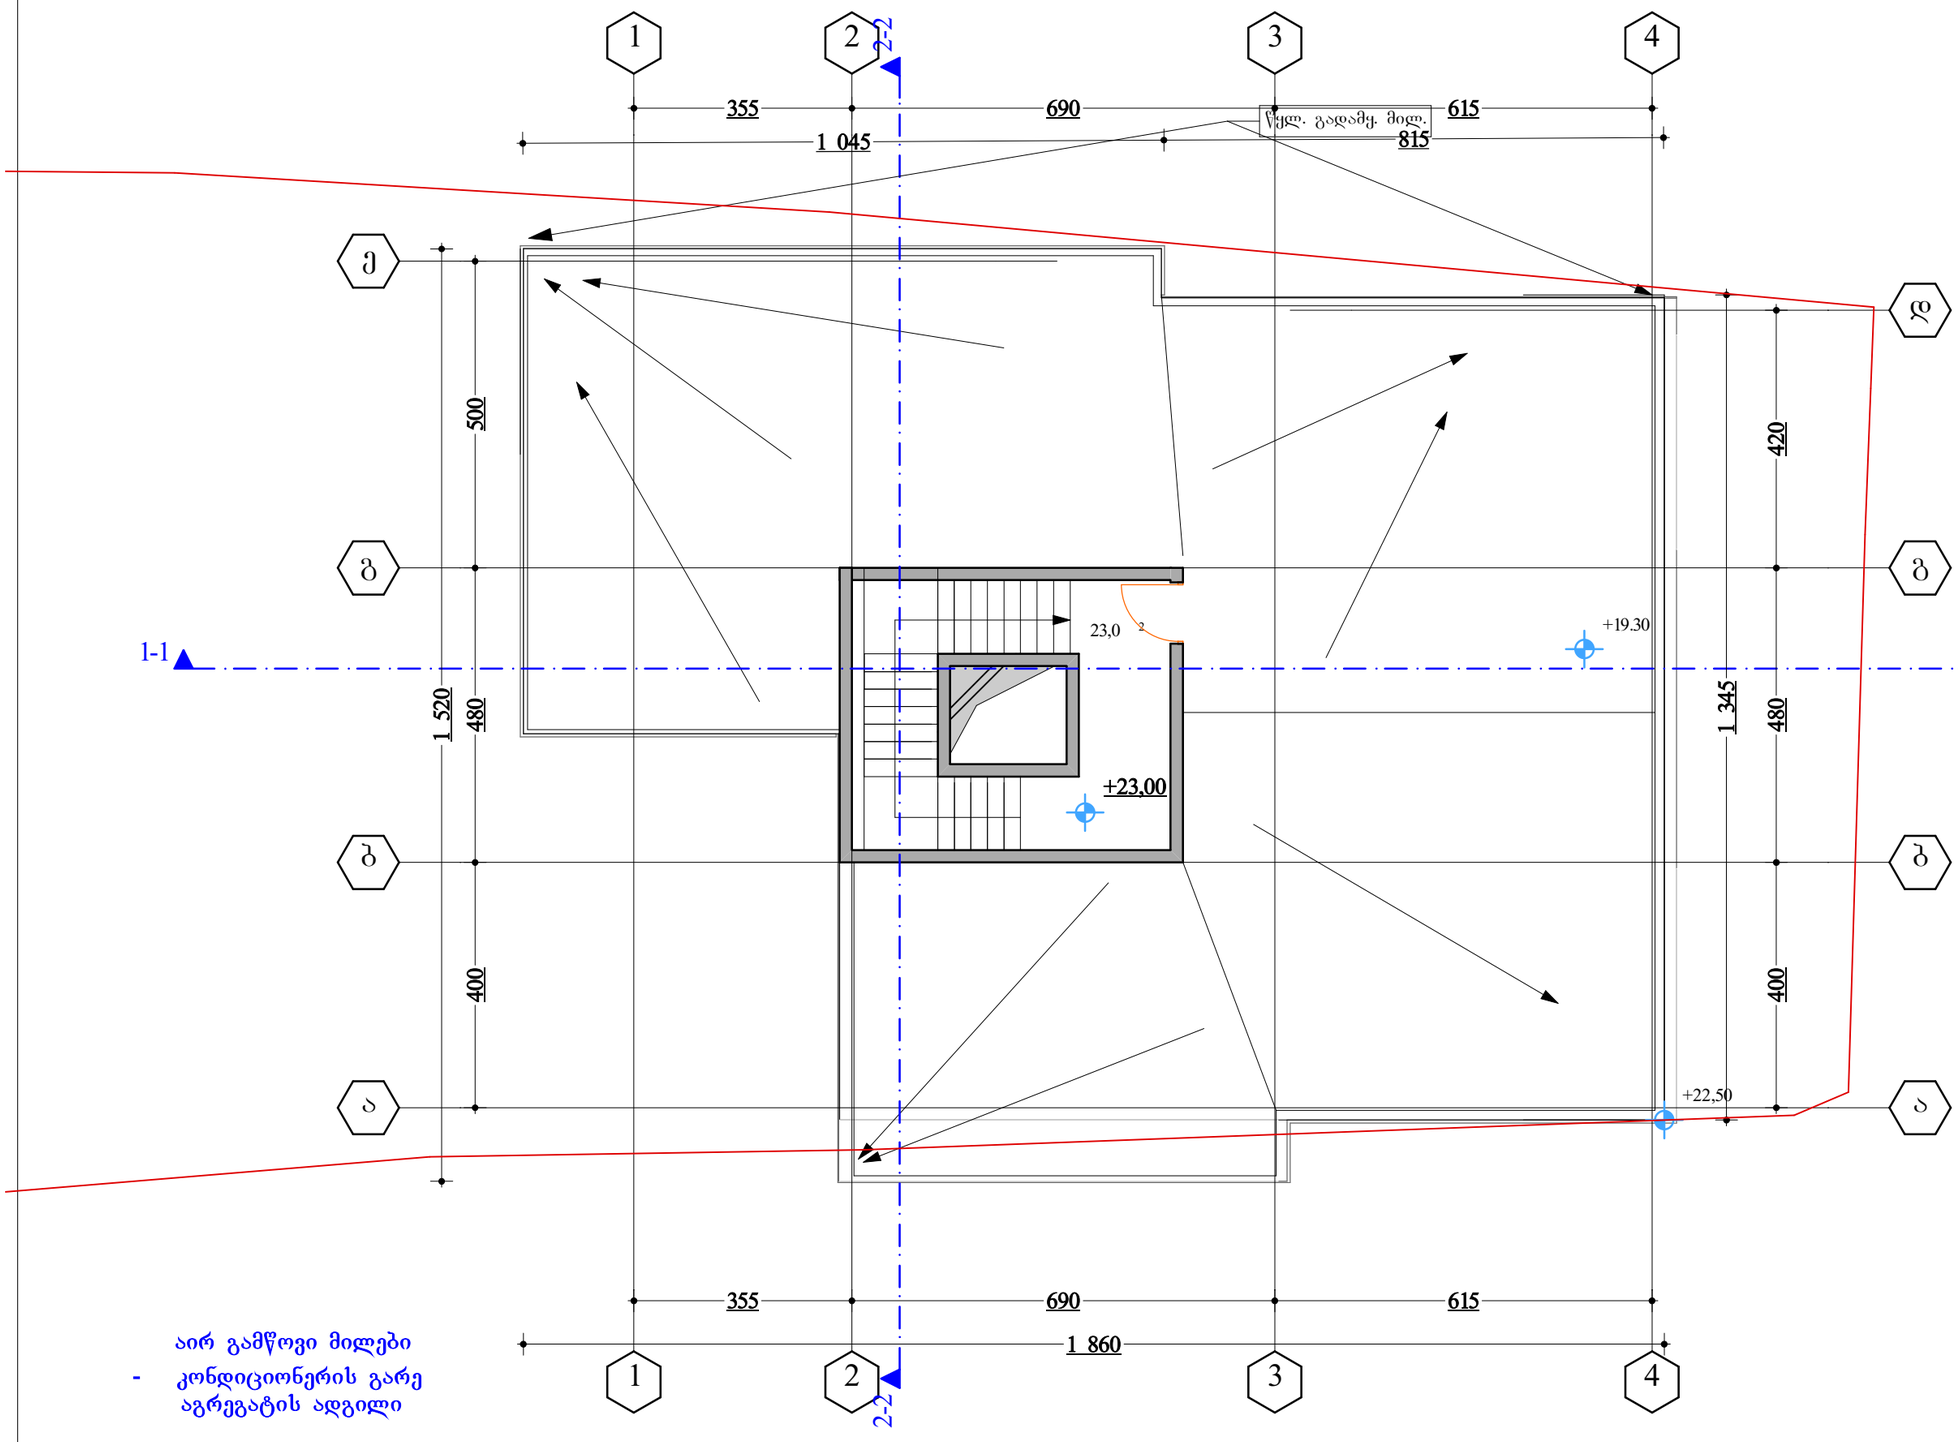

აირ გამწოვი მილები
- კონდიციონერის გარე აგრეგატის ადგილი

ფორმატი A-3	თებერვალი 2016 წ.		ასლ.
	დაკვეთა №		შაბლონის სახეობა

ექსპლიკაცია:

ნაკვეთის ფართი 1233 კვ.მ

პირობითი ნიშნები:

შენიშვნები:

დამკვეთი: **კახაბერ კახიანი**

მისამართი: **ქ.თბილისი , ძუძა გოკიაშვილი შესახვევი I, №6**

პროექტის სახელწოდება:
მრავალბინიანი საცხოვრებელი სახლი

თანამდებობა	გვარი	ხელმოწერა	თარიღი
დირექტორი	**ა. კაჭკაჭიშვილი**		
არ. ავტორი	**ა. კაჭკაჭიშვილი**		
არ. მთ. კონს.			
შესამოწმა			

შპს "Mega Personal Architecture"

MEGA PERSONAL ARCHITECTURE

მისამართი: **ქ.თბილისი თელეთის ქუჩა №4**

მასშტაბი	1:100	სახურავის გეგმა
თარიღი	04.04.2017	

სტადია	წარდგენილი	წარდგენილი
არქიტექტურული ნაწილი	**ა - 2**	

სახურავის გეგმა - მასშ. 1:100 მ
ბლოკი - ა

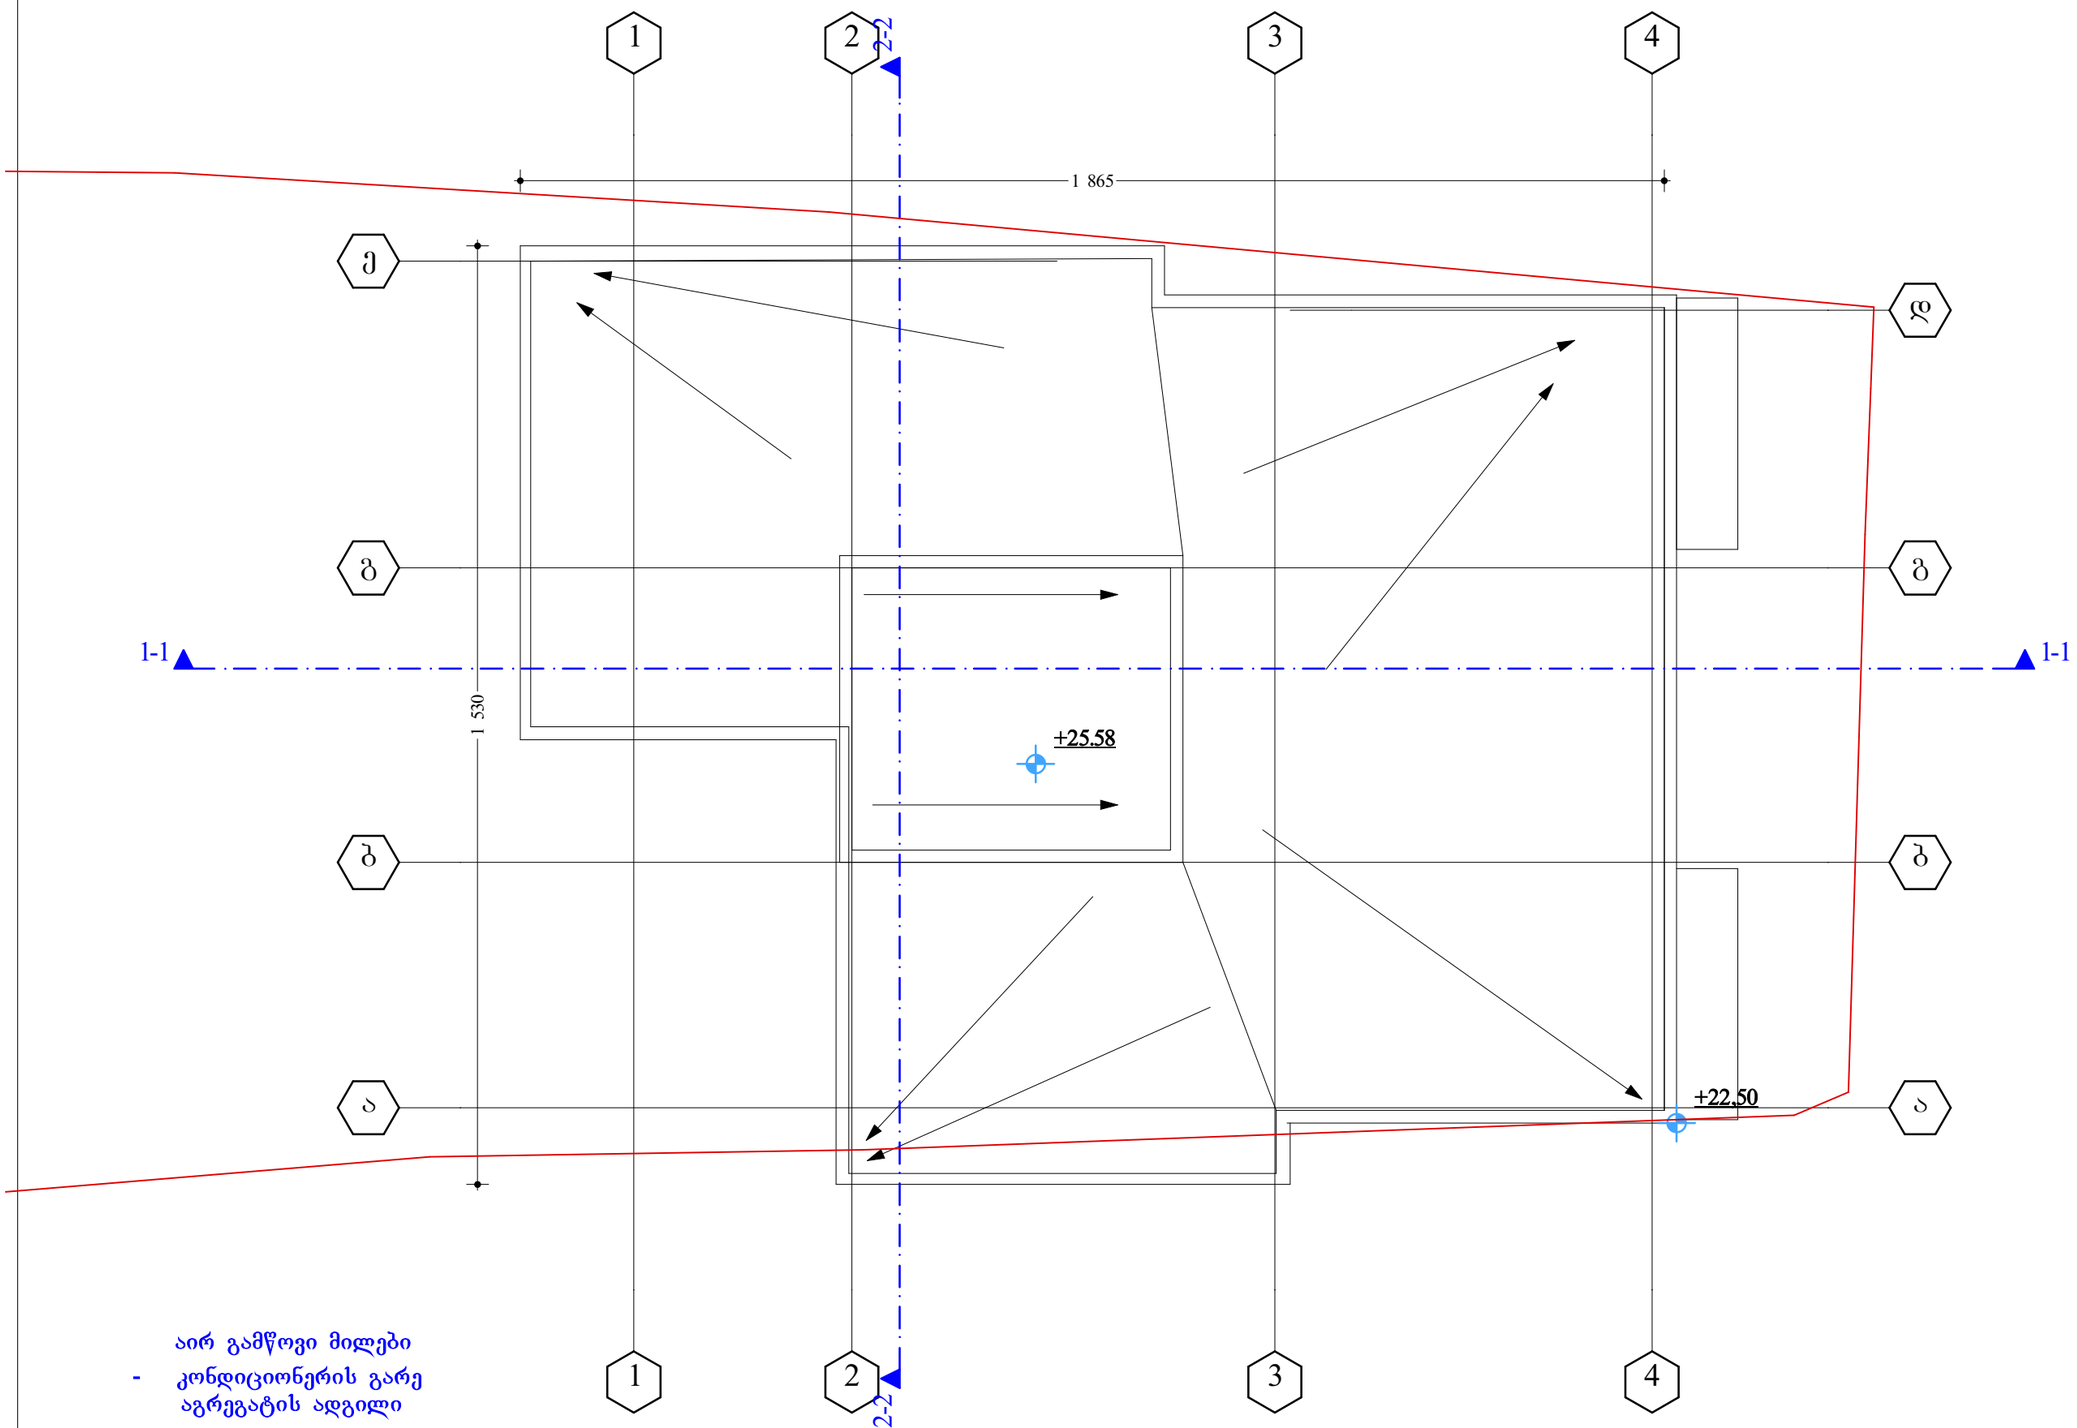

აირ გამწოვი მილები
- კონდიციონერის გარე აგრეგატის ადგილი

ფორმატი A-3	თარიღი 2016 წ.	ასლ.
	დაკვეთა №	შაბლონის სახელი

ექსპლიკაცია:

ნაკვეთის ფართი 1233 კვ.მ

პირობითი ნიშნები:

შენიშვნები:

დამკვეთი: ქახაბერ ქახიანი

მისამართი: ქ.თბილისი , ძველა გოკიაშვილი შესახვევი I, №6

პროექტის სახელწოდება:
მრავალბინიანი საცხოვრებელი სახლი

თანამდებობა	გვარი	ხელმოწერა	თარიღი
დირექტორი	ა. ქაჭკახიშვილი		
პრ. ავტორი	ა. ქაჭკახიშვილი		
პრ. მთ. კონს.			
შესამოწმა			

შპს "Mega Personal Architecture"

MEGA PERSONAL ARCHITECTURE

მისამართი: ქ.თბილისი თელეთის ძველა №4

მასშტაბი	1:100	სახურავის გეგმა
თარიღი	04.04.2017	

სტადია	ფურცელი	ფურცლები
არქიტექტურული ნაწილი	ა - 2	