შ.პ.ს. "კომპანია ჯაოკენი"-ს

სავაჭრო -საგამოფენო ცენტრი

სარემონტო-მოსაპირკეთებელი მასალები

ქ. თბილისი. დიდი დიღმის გამოსასვლელთან არსებული ტერიტორიის, (ს/კ 01.72.14.034.753.)
განაშენიანების ესკიზური პროექტი და წინასაპროექტო კვლევა



განაშენიანების რეგულირების გეგმის დავალება
ქ. თბილისი 2018 წ

სატიტულო ფურცელი

სავაჭრო -საგამოფენო ცენტრი

სარემონტო-მოსაპირკეთებელი მასალები

დამკვეთი: შ.პ.ს. "კომპანია ჯაოკენი" ID 200031241 ტელ:2699697

nana@jaokeni.ge

"კომპანია ჯაოკენი" საქართველოს ბაზარზე ოპერირებს 1997 წლიდან და ერთ-ერთი წამყვანი ფირმაა სარემონტო მასალების ბაზარზე. თბილისის გარდა "კომპანია ჯაოკენი"-ს აქვს ფილიალები ბათუმში, სენაკში, ქუთაისსა და თელავში.

"კომპანია ჯაოკენი" მომხმარებელს სთავაზობს სარემონტო-მოსპირკეთებელი მასალების ფართო სპექტრს და მოიცავს სარემონტო სამომხმარებლო ბაზრის ქვეშა სეგმენტს, მწარმოებელი ქვეყნების, ფასების და ხარისხის ფართო არჩევანით

"კომპანია ჯაოკენი" გეგმავს გაფართოებას და მოცემულ ტერიტორიაზე, ახალი, თანამედროვე სტანდარტების შესაბამისი, მსხვილი სავაჭრო ცენტრის აშენებას

დირექტორი: ჯემალ ჯაოშვილი

სამშენებლო და საპროექტო სამუშაოების შემსრულებელი :

შ.პ.ს. "აზიმუტი" ს/კ 208146095 ტელ:2211110

azimuti2012@gmail.com

სამშენებლო-საპროექტო ფირმა"აზიმუტი" 1993 წლიდან ოპერირებს საქართველოს სამშენებლო ბაზარზე. დღევანდელი მდგომარეობით შ.პ.ს. "აზომუტი"-ს , მის მიერ დაფუძნებულ კომპანიებთან ერთად, განხორციელებული აქვს 500000 კვადრატულ მეტრზე მეტი სამშენებლო სამუშაოები. "აზიმუტი"-ს მფლობელობაში არსებული მძლავრი ტექნიკური ბაზა და მაღალკვალიფიციური ინჟინერ-ტაქნიკური პერსონალი, კომპანიას საშუალებას აძლევს განახორციელოს ნებისმიერი პროფილის და სირთულის პროექტები, ადგილობრივ ბაზარზე თუ უცხოელ პარტნიორებთან ერთად.

პრეზიდენტი: თეიმურაზ ნიკოლეიშვილი

შ.პ.ს. "აზიმუტი"-ს მთავარი არქიტექტორი: ლაშა დანელია

მობ: 593933649

შ.პ.ს. "კომპანია ჯაოკენი"-ს

სავაჭრო -საგამოფენო ცენტრი

სარემონტო-მოსაპირკეთებელი მასალები

სარჩევი

1. -გ.რ.გ.-ს დაგეგმვის მიზანი და ამოცანები

2. -განმარტებითი ბარათი

3. -დაგეგმვის ეფექტიანობის შეფასება S.W.O.T. ანალიზი

4. - ბანერი

5. - ტერიტორიის ფოტოები

6. - სიტუაციური გეგმა მ. 1:1000

7. - საკადასტრო გეგმა მ. 1:1000

8. - საკადასტრო გეგმა მ. 1:500

9. - აერო-ფოტო მ. 1:1000

10. - ტოპო-გეოდეზიური გეგმა(დედანი) მ. 1:500

11. - ფუნქციური ზონირება არსებული და ახალ გენ-გეგმასთან შესაბამისობაში

12. - შეზღუდვის ზონები

13. - სატრანსპორტო სქემა (არსებული და საპროექტო)

14. - სატრანსპორტო სქემა (საპროექტო) დამოწმებული საპატრულო და ქალაქის სატრანსპორტო სამსახურების მიერ

15. - ხედვის სამკუთხედი დიდი დიღმის გამოსასვლელის მხრიდან

16. - წინასაპროექტო კვლევა

17. - საპროექტო გენ-გეგმა ტოპო ძირზე მ. 1:500

18. - მაქსიმალური სიმაღლის განსაზღვრის სქემა მ1:500

19. - პირველი სართულის გეგმა მ1:500

20. - გამწვანების დენდროლოგიური სქემა

21. - ვიზუალიზაცია

2 0 1 8 წ

სავაჭრო -საგამოფენო ცენტრი

სარემონტო-მოსაპირკეთებელი მასალები

გ.რ.გ.-ს დაგეგმარების მიზანია, მოცემულ ტერიტორიაზე სიცოცხლისშენარიანი სავაჭრო - საგამოფენო ცენტრის განთავსება წარმოდგენილ აერო-ფოტოზე ნათლად ჩანს რომ საკვლევი არეალი ურბანულად განშვითარებელია. არეალში ჭარბობს ავტო-ტექ. მომსახურების ობიექტები. განვითარებისთვის სასურველია სავაჭრო, კომერციული და საზოგადოებრივი ფუნქციის შენობების გაჩენა. დღევანდელი მდგომარეობით, საპროექტო ტერიტორია ქალაქისთვის სრულიად შესარგებლოა და წარმოადგენს შახურ და არაესტეთიკურ გარემოს ქალაქის შესასვლელში არსებულ ერთ-ერთ სატრანსპორტო კვანძთან.



დაგეგმარებული სავაჭრო ცენტრის პროექტი გულისხმობს, აღმაშენებლის ხეივნის მხრიდან, ფართო და კეთილმოწყობილი საზოგადოებრივი სივრცის შექმნას, რომელის დაეთმობა არა მხოლოდ ავტოსადგომებს, არამედ შეიქმნება ფართო სივრცე ფეხმავალთათვის, დეკორატიული მწვანე ნარგავების ფართოდ გამოყენებით გათვალისწინებულია ფასადების ღამის განათება, რაც შაღრესად მნიშვნელოვანია მოცემულ არეალში, ღამის საათებში ჩაბნელებული შბნების შემცირების და არეალის გამოცოცხლების თვალსაზრისით. გამომდინარე იქიდან რომ დაპროექტებული სავაჭრო ცენტრი საკმაოდ მსხვილი სავაჭრო ობიექტია, პროექტის რეალიზაცია შექმნის დამატებით სამუშაო ადგილებს და სტიმულს მისცემს ეკონომიკურ ზრდას.



საზოგადოებრივი სივრცე



განმარტებითი ბარათი

განსახილველად წარმოდგენილის ქ. თბილისში. სოფ. დიღომში, დიდი დიღმის გამოსასვლელთან არსებული 8854 მ^2 ტერიტორიაზე, (სკ 01.72.14.034.753.)

სავაჭრო-საგამოფენო ცენტრის ესკიზური პროექტი.

ტერიტორია მდებარეობს დიდი დიღმის გამოსასვლელთან, დავით აღმაშენებლის ხეივნის პირას, რესტორან შარბათის მომიჯნავედ. საზოგადოებრივ-საქმიან ზონა-2 ში და მინიჭებული აქვს შემდეგი ქალაქგეგმარებითი პარამეტრები: კ1 - 0.7, კ2 - 4,6, კ3 - 0,2.

მოცემულ ტერიტორიაზე შ.პ.ს. კომპანია ჯაოკენი გეგმავს სარემონტო-სამშენებლო და მოსაპირკეთებელი მასალების სავაჭრო - საგამოფენო ცენტრის განთავსებას.

4 სართულიანი შენობის მიწისქვეშა სართული დათმობილი აქვს პარკინგს და სასაწყობო ფართს. მიწისზედა სამი სართული კი კომერციულ-სავაჭრო სივრცეს. სართულებს შორის კომუნიკაცია ხორციელდება სამი კიბის უჯრედის და სატვირთო და სამგზავრო ლიფტების მეშვეობით. ტერიტორიაზე შესვლა ხორციელდება აღმაშენებლის ხეივნის მხრიდან.

დასაბუთების ალბომში გათვალისწინებულია ზონალური საბჭოს რეკომენდაციები. კერძოდ: შენობა ჩაიწია აღმაშენებლის ხეივნის მხრიდან და მინიმალური მანძილი წითელი ხაზიდან შენობამდე-9 მ-ია, ხოლო მაქსიმალური 15,3 მ. დამატებით წარმოდგენილია ხილვადობის სქემა)სამკუთხედი) დიდი დიღმის გამოსასვლელიდან, რაც ადასტურებს რომ წარმოდგენილი სახით შენობის განთავსება არ ზღუდავს ავტომობილთა ხედვის კუთხეს. ასევე წარმოდგენილია დამუშავებული საგზაო მოძრაობის ორგანიზების სქემა, რომელიც შეთანხმებულია შესაბამის სამსახურებში. აღსანიშნავია, რომ , შენობის ცენტრალური ფასადის შეწევა წითელი ხაზიდან, არამარტო აუმჯობესებს შენობის ფასადის აღქმას, არამედ იძლევა საზოგადოებრივ სივრცის შექმნის შესაძლებლობას, ცენტრალური ფასადის გასწვრივ, ფართო კიბეებებით, საყვავილეებით და პანდუსით უნარშეზღუდულთათვის.

პროდუქციის მიღება და გაცემა ხორციელდება ტერიტორიის უკანა ეზოდან. აქვეა 2 სატვირთო ლიფტი და პანდუსი მიწისქვეშა ავტოსადგომებისთვის. ავტომობილების მიწისპირა ღია პარკინგი გათვალისწინებულია როგორც შესასვლელთან, ასევე უკანა ეზოში. სულ მიწისქვეშა და მიწისპირა პარკინგისთვის გათვალისწინებულია 80-90 ადგილი.

სავაჭრო ცენტრში შესვალა ხდება ცენტრალური ფასადის მხრიდან. ცენტრალური შესასვლელი ხაზგასმულია არქიტექტურული გადაწყვეტით.

შენობის არქიტექტურული იერსახე გადაწყვეტილია მინიმალისტურ სტილში, თეთრი ფილებით მოპირკეთებული მასიური კედლების და ნახევრად სარკისებური მინის ზედაპირების კონტრასტული მონაცვლეობით.

შენობის კონსტრუქციულ სქემად აღებულია რკინა-ბეტონის კარკასი, რკ-ბეტონის სართულსშუა გადახურვებით და ბრტყელი სახურავით.

დამატებით გაცნობებთ , რომ წარმოდგენილი პროექტის რეალიზაცია, არ საჭიროებს არსებული ფუნქციური ზონის ცვლილებას და თავისუფლად ჯდება არსებულ ქალაქგეგმარებით პარამეტრებში. ასევე ახალი გენერალური გეგმის მიხედვით, მოცემული ტერირორიის ფუნქციური ზონირება უცვლელია. ასევე რამდენადაც დაპროექტებული შენობა წარმოადგენს ერთ მთლიან მოცულობას, არ არის ტერიტორიის საკადასტრო ერთეულებად დაყოფის საჭიროება

შ.პ.ს. "კომპანია ჯაოკენი" 2018

დაგეგმვის ეფექტიანობის შეფასება S.W.O.T. ანალიზი

შ.პ.ს. "კომპანია ჯაოკენი"-ს

სავაჭრო -საგამოფენო ცენტრი

სარემონტო-მოსაპირკეთებელი მასალები



საპროექტო ტერიტორიაზე ახალი ობიექტის (სავაჭრო ცენტრის) გაჩენა არ გამოიწვევს დამატებით საცობებს, რადგან ამ მონაკვეთში დიდი დიღმიდან გამომავალი გზა უერთდება აღმაშენებლის ხეივანს და ავტომობილების მოძრაობა ისედაც შენელებულია. ამასთან ახალი ობიექტის საავტომობილო დატვირთვა უმნიშვნელოა (70-90 ავტომობილი), ბევრად ნაკლები ვიდრე საპროექტო ტერიტორიის მეზობლად ფუნქციონირებადი ავტო-ტექ მომსახურების ობიექტების დატვირთვა.





S - ძლიერი მხარეები	W - სუსტი მხარეები
1. ახალი სავაჭრო ობიექტის შექმნა	1. სატრანსპორტო დატვირთვის მცირდით ზრდა
2. კეთილმოწყობილი საზოგადოებრივი სივრცის შექმნა	2.
3. ვიზუალური ეფექტი (მათ შორის ღამით)	3.

O - შესაძლებლობები	T - საფრთხეები
1. ახალი სამუშაო ადგილების შექმნა	1. კონკურენტების გამოჩენა
2. მომსახურების პაკეტის გაფართოება	2. დაზიანება
3. ეკონომიკური ზრდის სტიმულირება	3.


1. ფუნქცია: სავაჭრო -საგამოფენო ცენტრი
სარემონტო-მოსაპირკეთებელი მასალები
2. დამკვეთი: შ.პ.ს. "კომპანია ჯაოკენი"
3. სართულიანობა: სამი მიწისზედა სართული
4. მიმდინარეობს გ.რ.გ.-ს შეთანხმება ქ. თბილისის ს.ს.ი.პ.
არქიტექტურის სამსახურში
10-ფევ-18 13:02

ბანერი


10-ფევ-18 13:03

გვ№5-ა

ტერიტორიის ფოტოები (გეგმა)

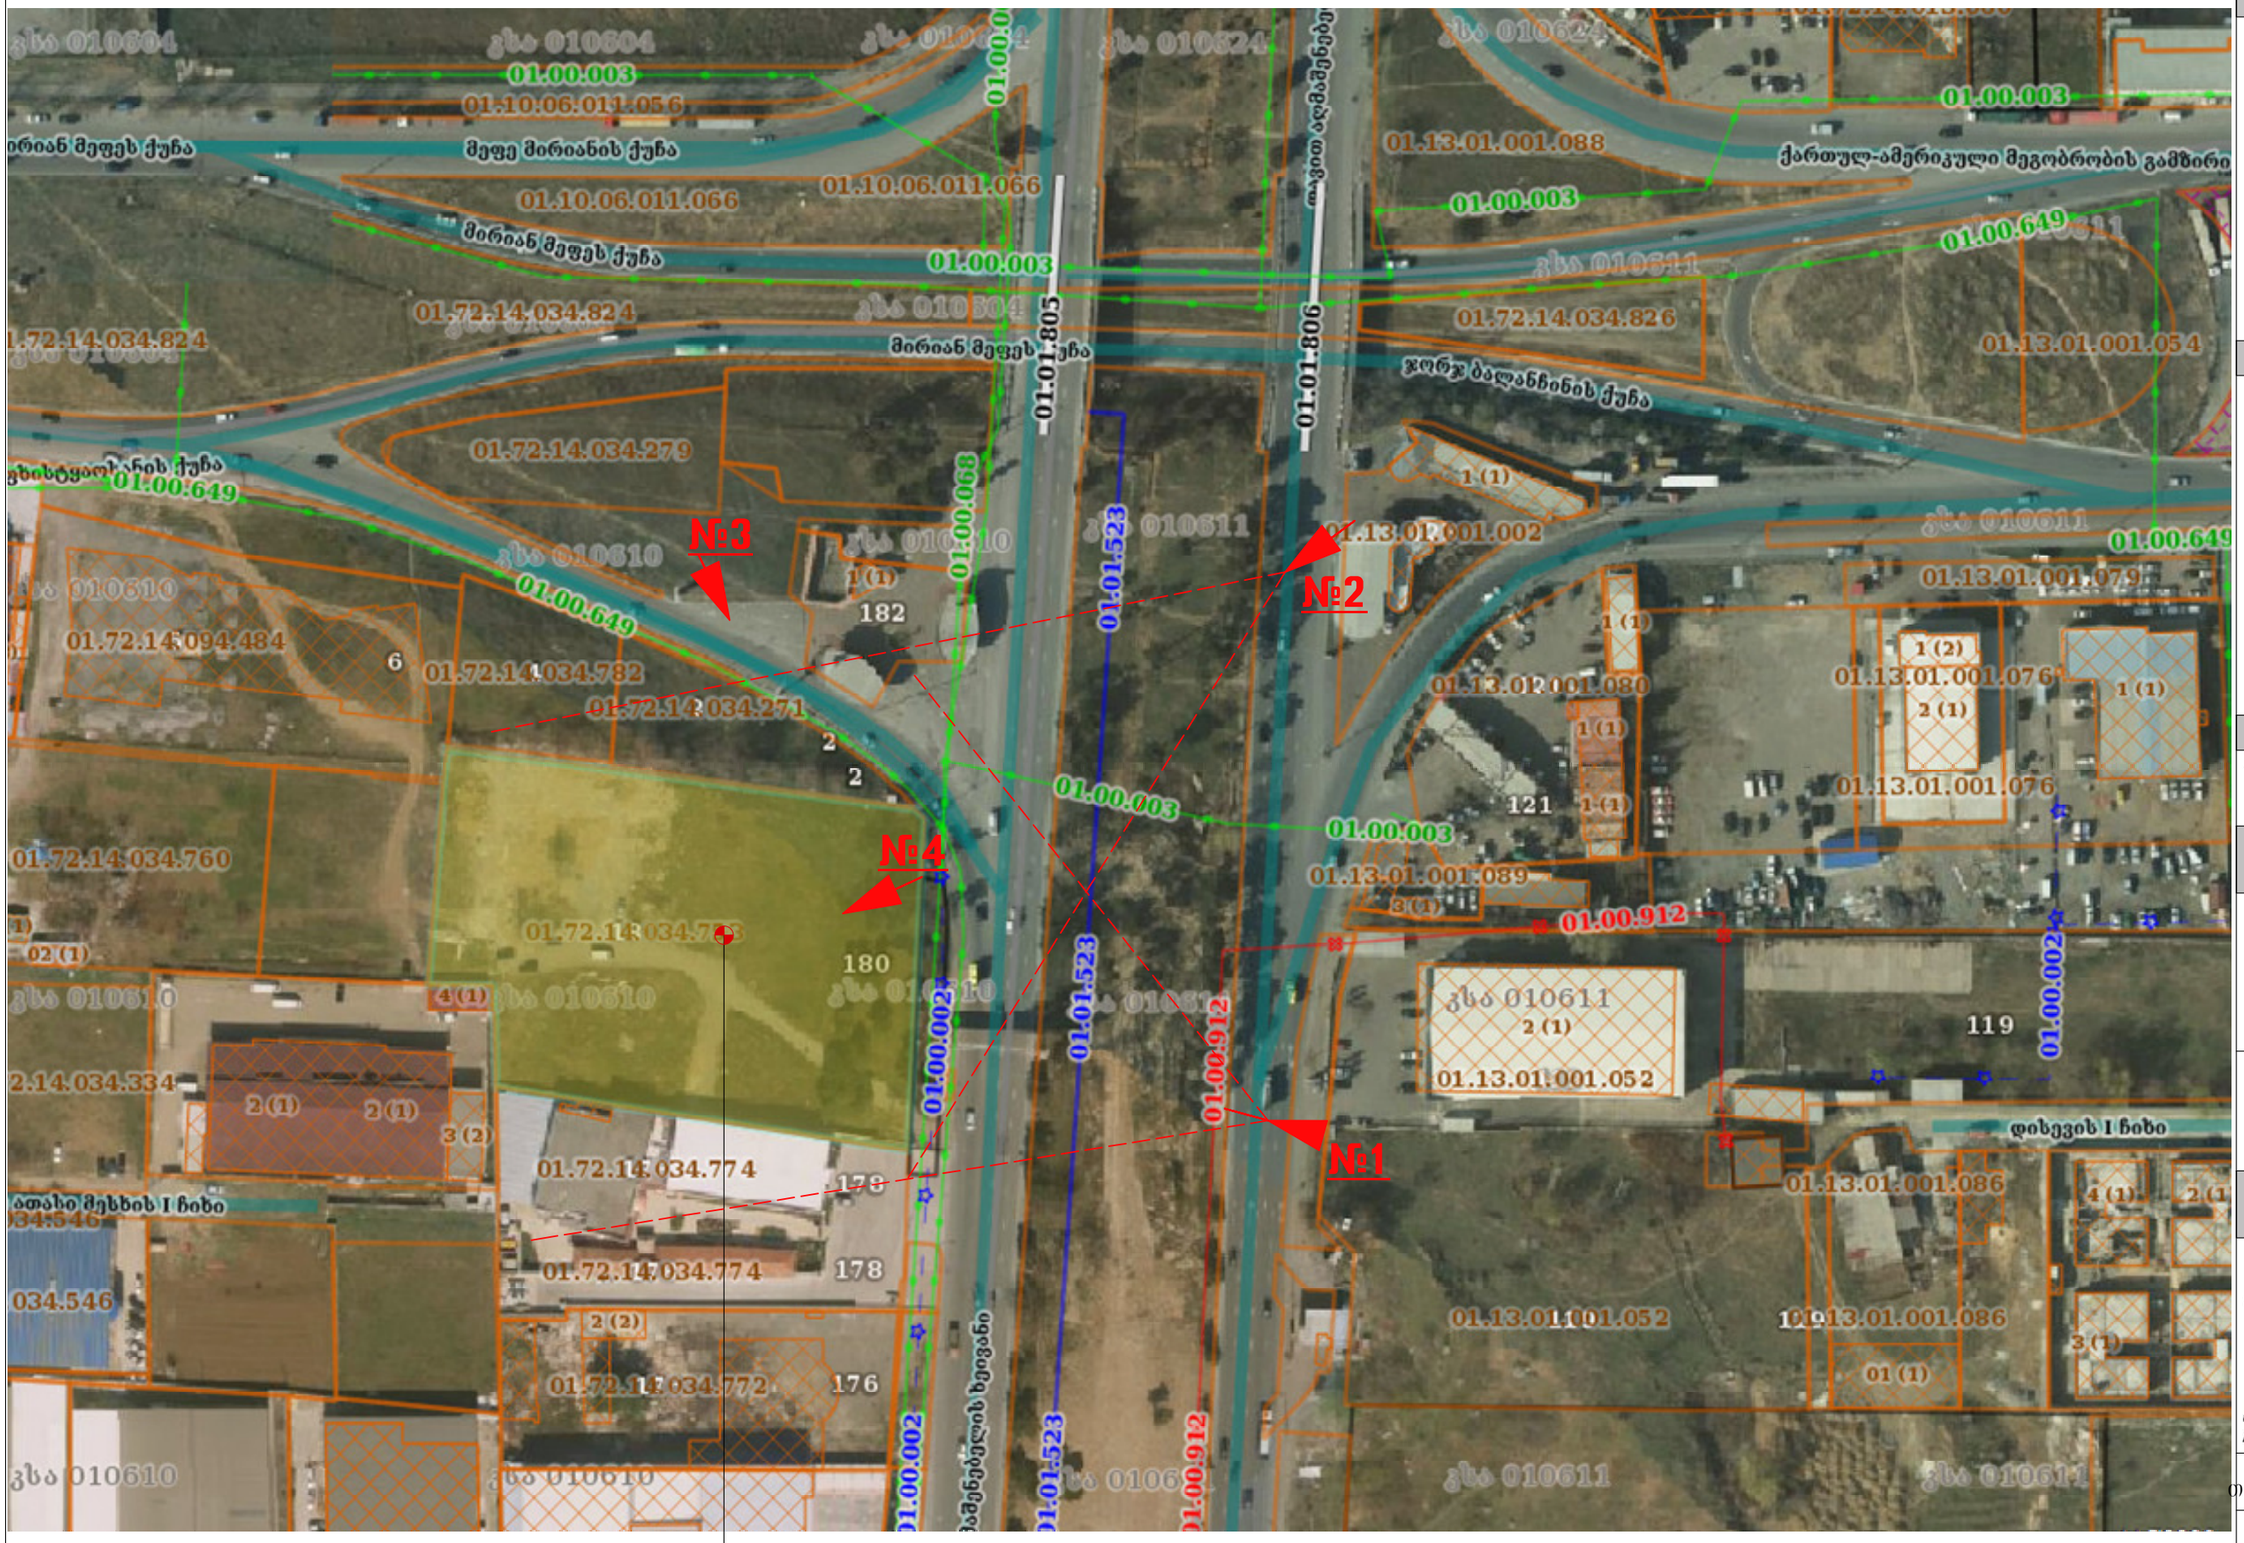

საპროექტო ტერიტორია

ფორმატი A3	
თბილისი 2018	
ექსპლიკაცია	
პირ. ნიშნები	
დამკვეთი	შ.პ.ს. "კომპანია ჯალაკენი" ს/კ 200031241
პროექტის სახელწოდება	საავაჯრო ცენტრი (სარემონტო-მოსაპირკეთებელი მასალები) ქ.თბილისი, სოფ. დიღომი ს/კ 01.72.14.034.753
	ტერიტორიის ფოტოები გეგმა
საპროექტო ორგანიზაცია	შ.პ.ს. "აზიმუტი" ს/კ 208146095 მის: ვაჟა ფშაველას გამზ. № 70 ბ ტელ:2211110 www. azimuti.ge azimuti2012@gmail.com
	პრეზიდენტი: თ. ნიკოლეიშვილი
	არქიტექტორი: ლ. დანელია
	სტადია:არქ.პროექტი



საპროექტო ტერიტორია



საპროექტო ტერიტორია





ტერიტორიის ფოტოები

ფორმატი A3

თბილისი 2018

ექსპლიკაცია

პირ. ნიშნები

დამკვეთი

შ.პ.ს. "კომპანია ჯაოკენი"

ს/კ 200031241

პროექტის სახელწოდება

საავაჯრო ცენტრი

(სარემონტო-მოსაპირკეთებელი მასალები)

ქ.თბილისი, სოფ. დიღომი ს/კ 01.72.14.034.753

ტერიტორიის ფოტოები

საპროექტო ორგანიზაცია

შ.პ.ს. "აზიმუტი"

ს/კ 208146095

მის: ვაჟა ფშაველას გამზ. № 70 ბ

ტელ:2211110

www. azimuri.ge

azimuti2012@gmail.com

პრეზიდენტი: თ. ნიკოლეიშვილი

არქიტექტორი: ლ. დანელია

სტადია:არქ.პროექტი

სიტუაციური გეგმა

გვ№6

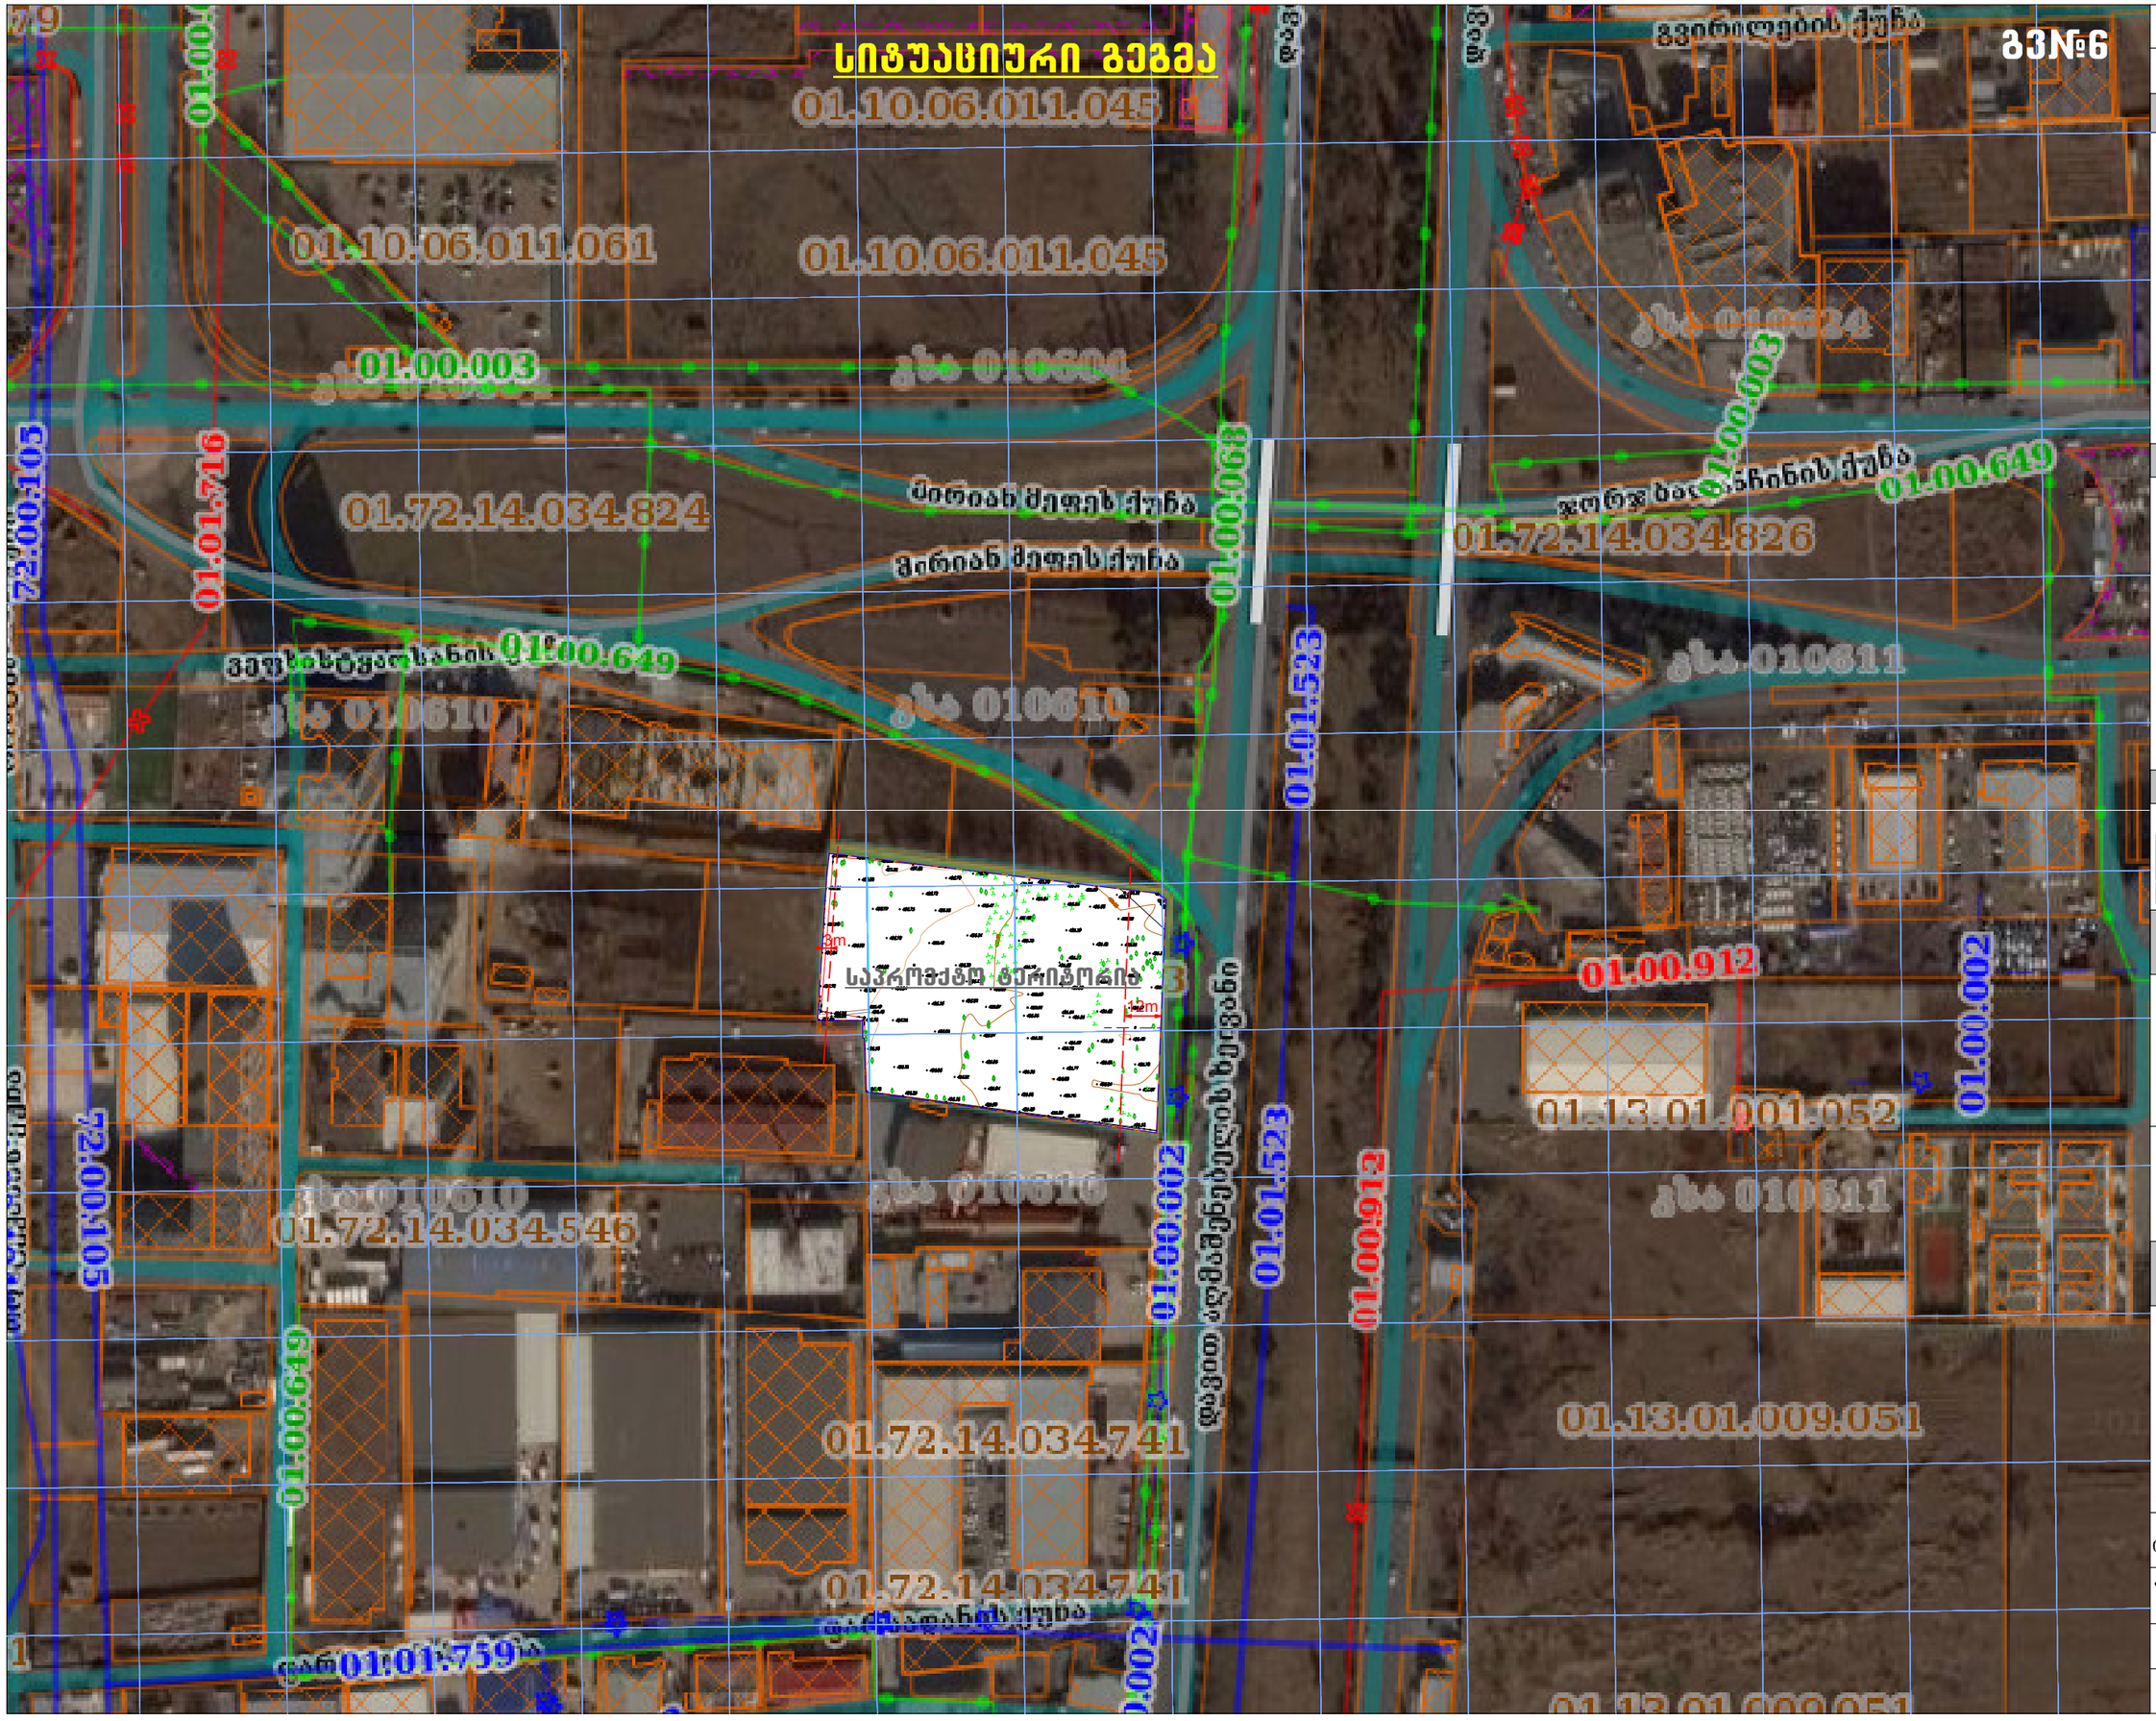

ფორმატი A3

თბილისი 2018

ექსპლიკაცია

პირ. ნიშნები

დამკვეთი

შ.პ.ს. "კომპანია ჯაკენი"

ს/კ 200031241

პროექტის სახელწოდება

სავაჭრო ცენტრი

(სარემონტო-მოსაპირკეთებელი მასალები)

ქ.თბილისი, სოფ. დიღომი
ს/კ 01.72.14.034.753

სიტუაციური გეგმა
მ 1:1000

საპროექტო ორგანიზაცია

შ.პ.ს. "აზიმუტი"
ს/კ 208146095
მის: ვაჟა ფშაველას ბაძგ. № 70 ბ
ტელ:2211110
www. azimuti.ge
azimuti2012@gmail.com

შპს აზიმუტი AZIMUTI LTD

პრეზიდენტი: თ. ნიკოლეიშვილი

არქიტექტორი: ლ. დანელია

სტადია.არქ.პროექტი

გვ№7

საკადასტრო რუკა

მ 1:1000

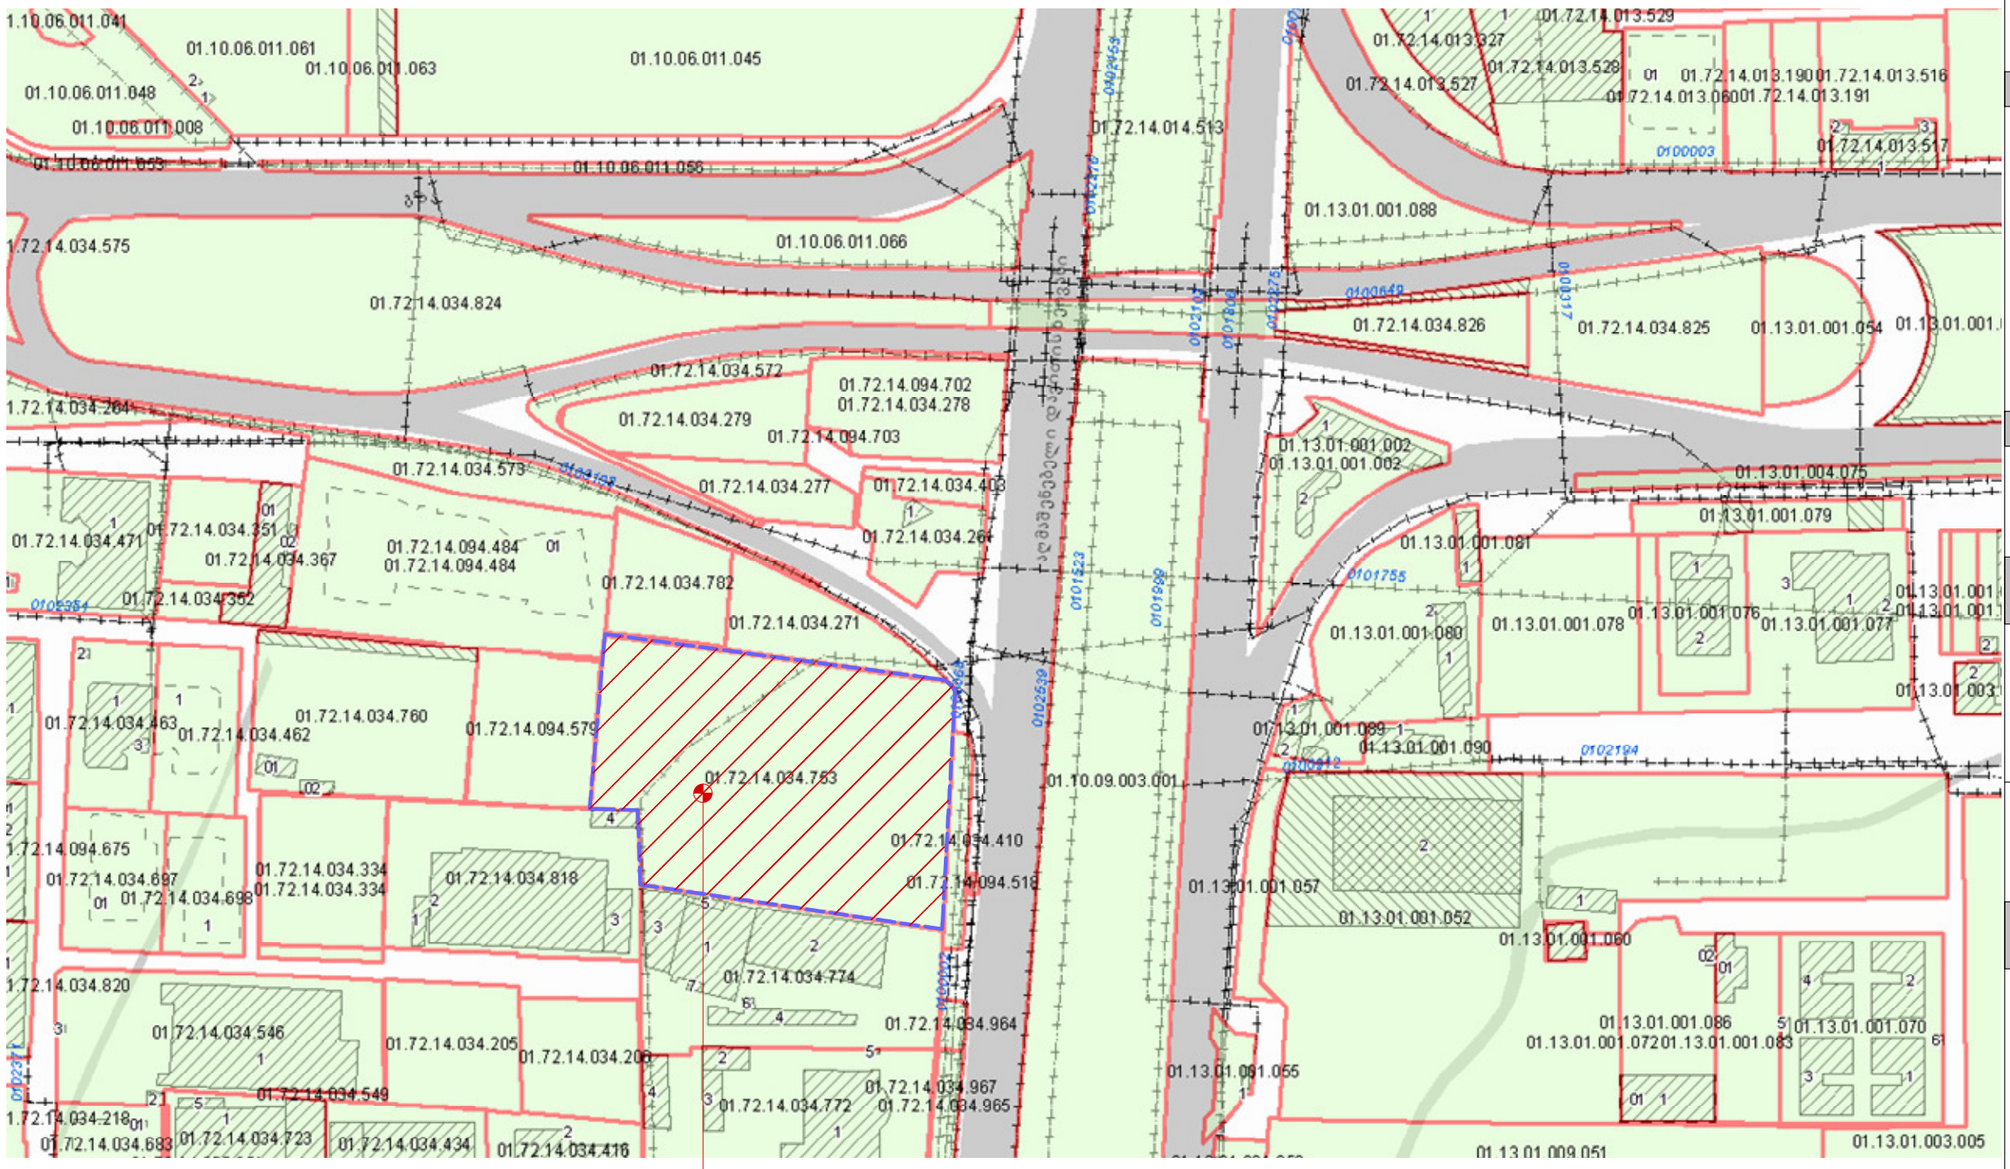

საპროექტო ტერიტორია

ფორმატი	A3
თბილისი	2018
ექსპლიკაცია	
პირ. ნიშნები	
დამკვეთი	შ.პ.ს. "კომპანია ჯაოკენი" ს/კ 200031241
პროექტის სახელწოდება	საავაჯრო ცენტრი (სარემონტო-მოსაპირკეთებელი მასალები) ქ.თბილისი, სოფ. დიღომი ს/კ 01.72.14.034.753
	საკადასტრო რუკა 1:1000
საპროექტო ორგანიზაცია	შ.პ.ს. "აზიმუტი" ს/კ 208146095 მის: ვაჟა ფშაველას გამზ. № 70 ბ ტელ:2211110 www. azimuri.ge azimuti2012@gmail.com
	პრეზიდენტი: თ. ნიკოლეიშვილი
	არქიტექტორი: ლ. დანელია
	სტადია:არქ.პროექტი

საკადასტრო გეგმა

1:500

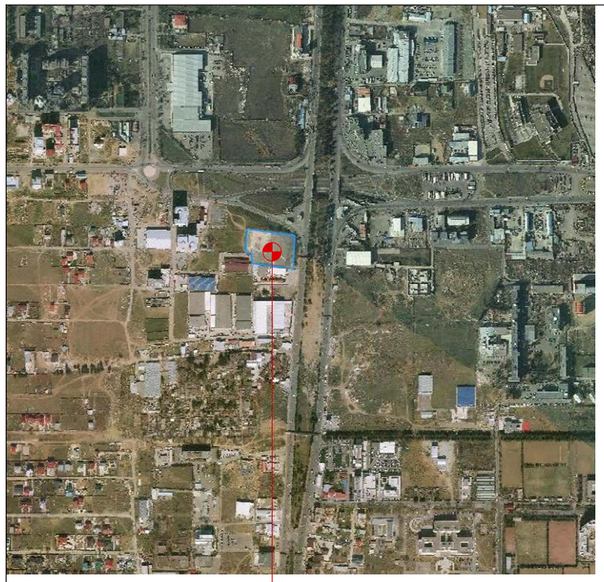

საპროექტო ტერიტორია



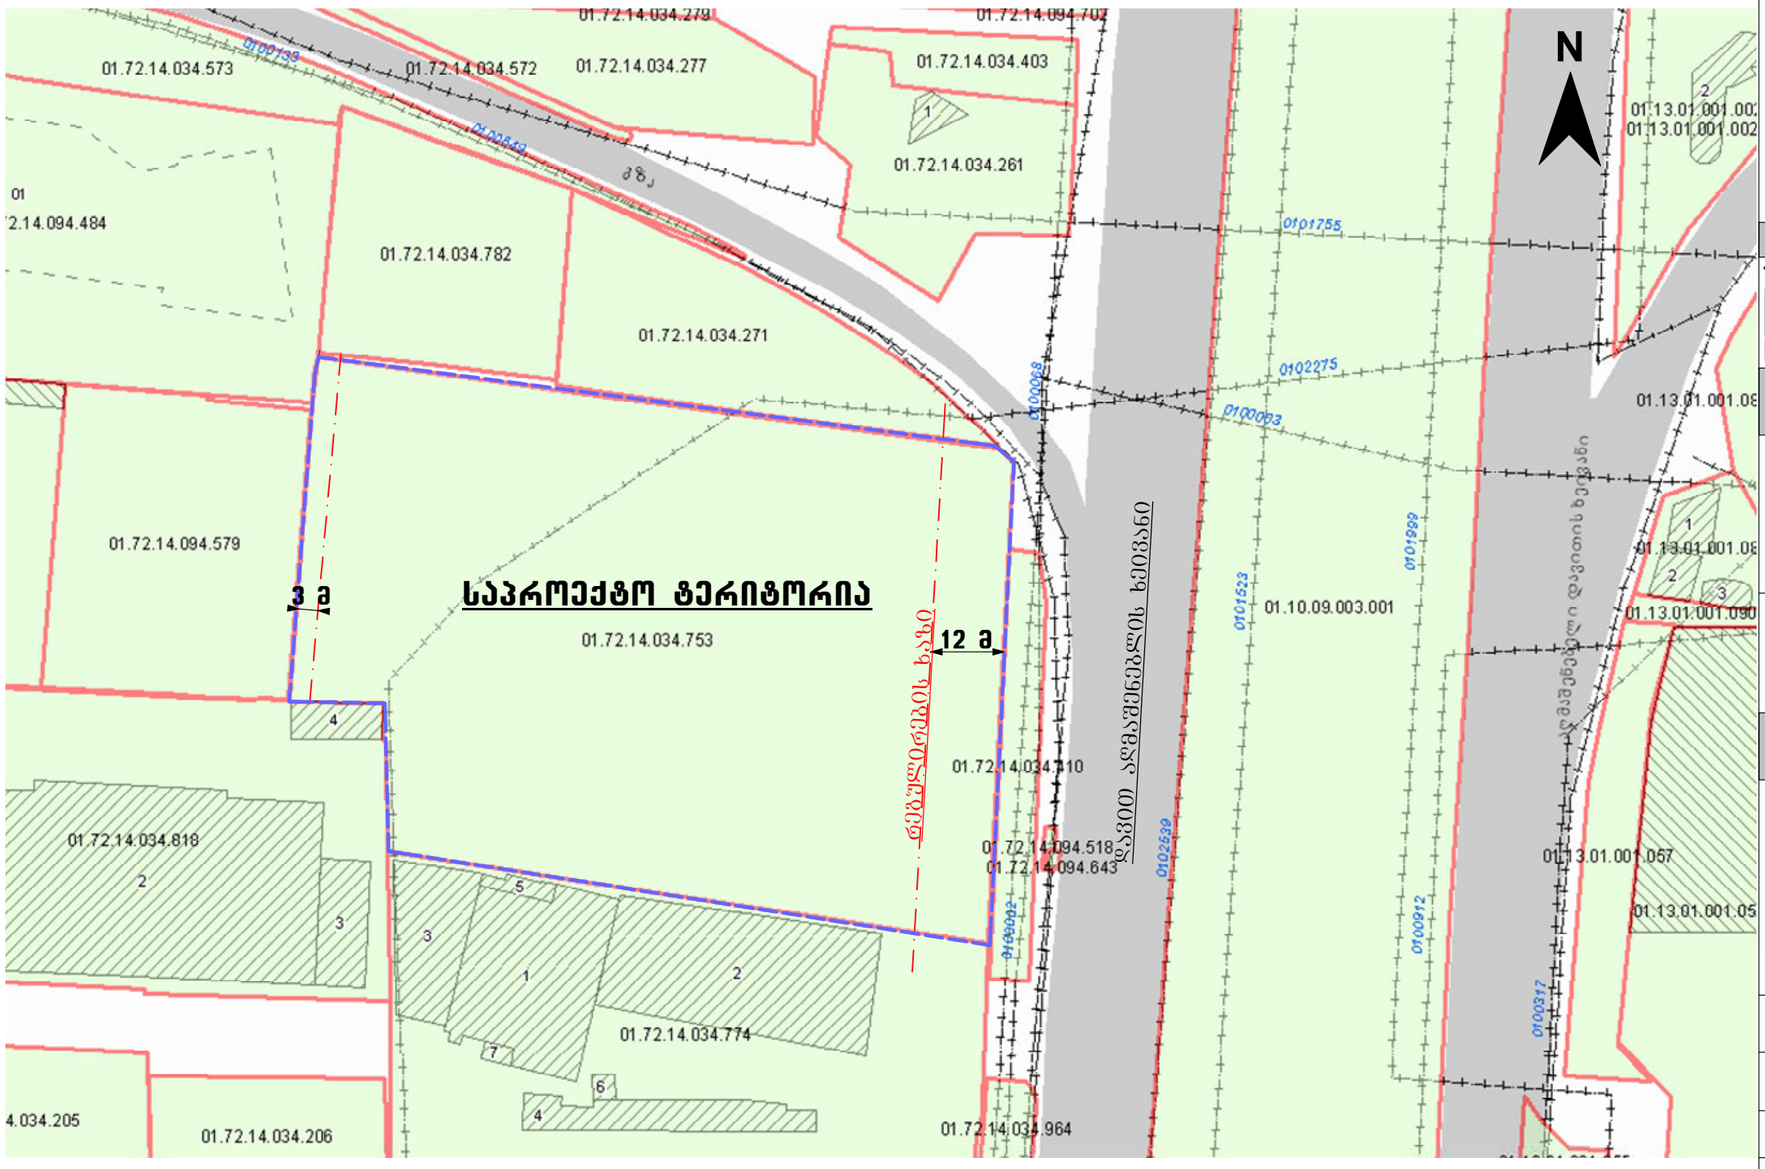

ფორმატი	A3
თბილისი	2018

ექსპლიკაცია

პირ. ნიშნები

დამკვეთი

შ.პ.ს. "კომპანია ჯაკენი"

ს/კ 200031241

პროექტის სახელწოდება

სავაჭრო ცენტრი

(სარემონტო-მოსაპირკეთებელი მასალები)

ქ.თბილისი, სოფ. დიღომი ს/კ 01.72.14.034.753

საკადასტრო გეგმა

1:500

საპროექტო ორგანიზაცია

შ.პ.ს. "აზიმუტი"
ს/კ 208146095
მის: ვაჟა ფშაველას გამზ. № 70 ბ
ტელ:2211110
www. azimuti.ge
azimuti2012@gmail.com
შპს აზიმუტი AZIMUTI LTD

პრეზიდენტი: თ. ნიკოლეიშვილი

არქიტექტორი: ლ. დანელია

სტადია:არქ.პროექტი

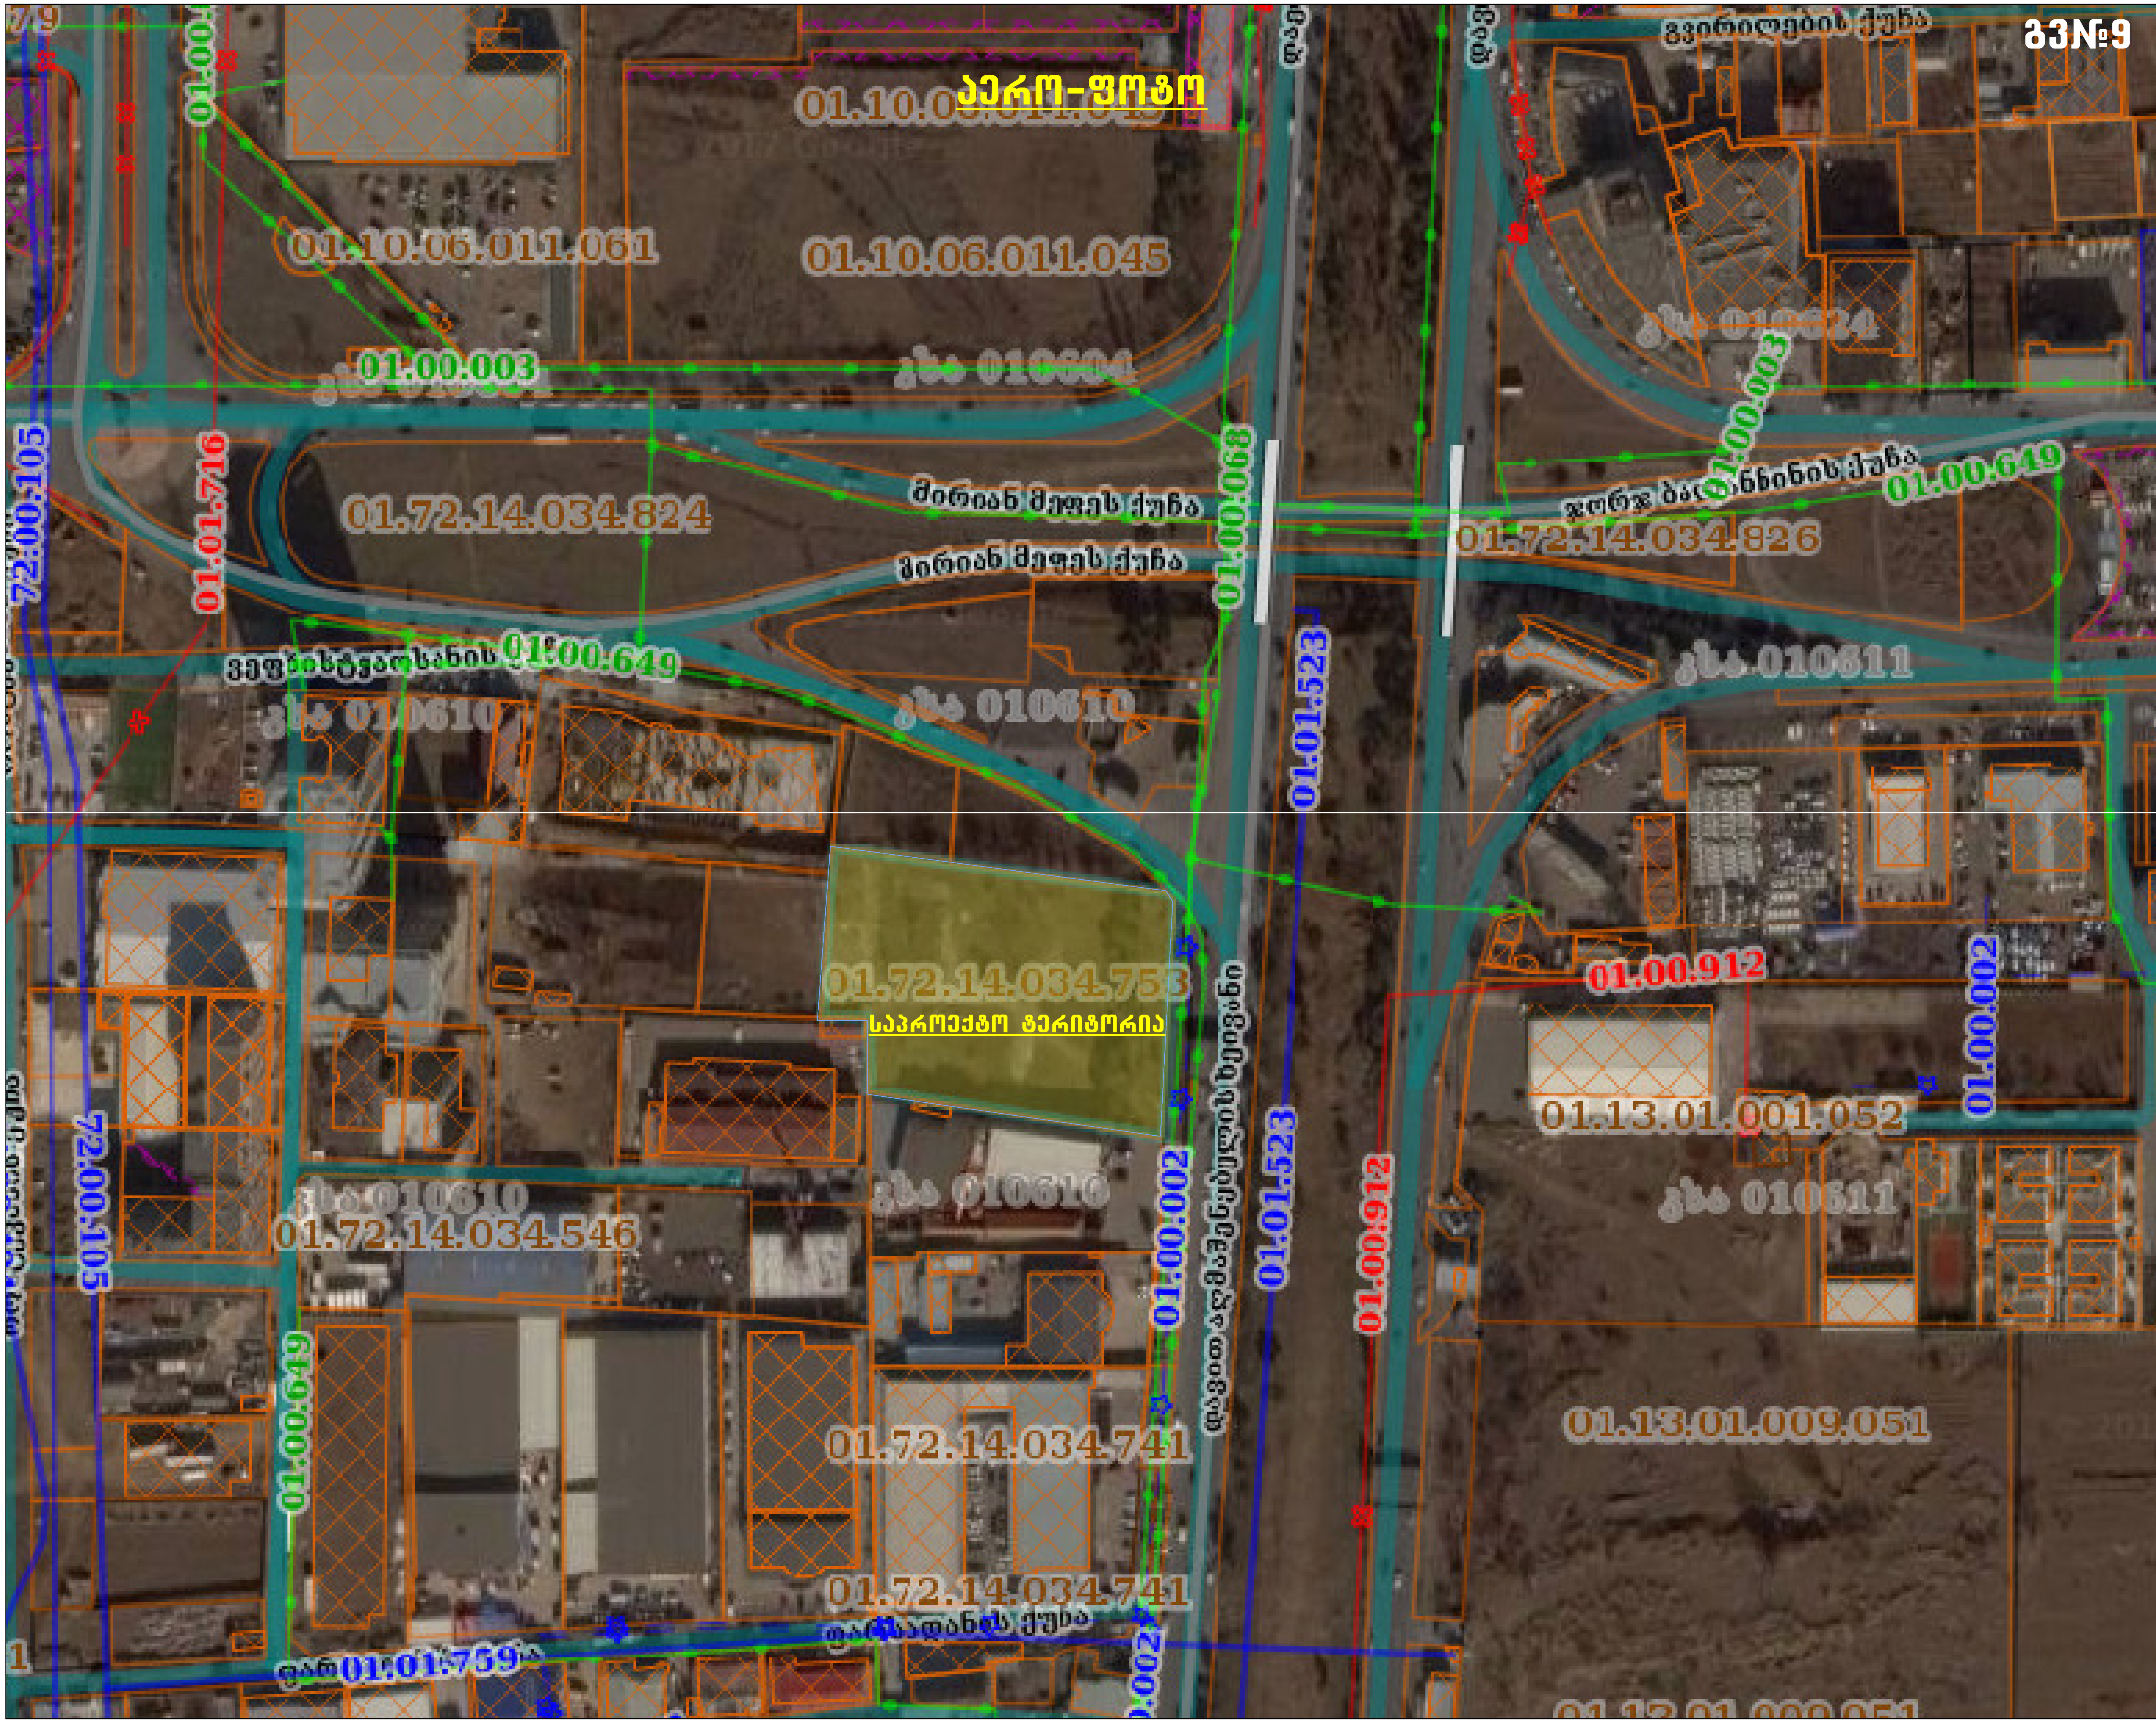

ფორმატი A3

თბილისი 2018

ექსპლიკაცია

პირ. ნიშნები

დამკვეთი

შ.პ.ს. "კომპანია ჯაოკენი"

ს/კ 200031241

პროექტის სახელწოდება

სავაჭრო ცენტრი

(სარემონტო-მოსაპირკეთებელი მასალები)

ქ.თბილისი, სოფ. დიღომი
ს/კ 01.72.14.034.753

აერო-ფოტო

მ 1:1000

საპროექტო ორგანიზაცია

შ.პ.ს. "აზიმუტი"
ს/კ 208146095
მის: ვაჟა ფშაველას გამზ. № 70 ბ
ტელ:2211110
www. azimuri.ge
azimuti2012@gmail.com

პრეზიდენტი:
თ. ნიკოლეიშვილი

არქიტექტორი:
ლ. დანელია

სტადია:არქ.პროექტი

საქართველო
ქ. თბილისის მერია
სსიპ თბილისის არქიტექტურის სამსახური

ქალაქი თბილისი, სოფელი დიღომი 8854კვ.მ არასასოფლო-სამეურნეო
დანიშნულების ს/კ №017214034753 მიწის ნაკვეთის ტოპოგრაფიული

გეგმა

სამსახურის უფროსი

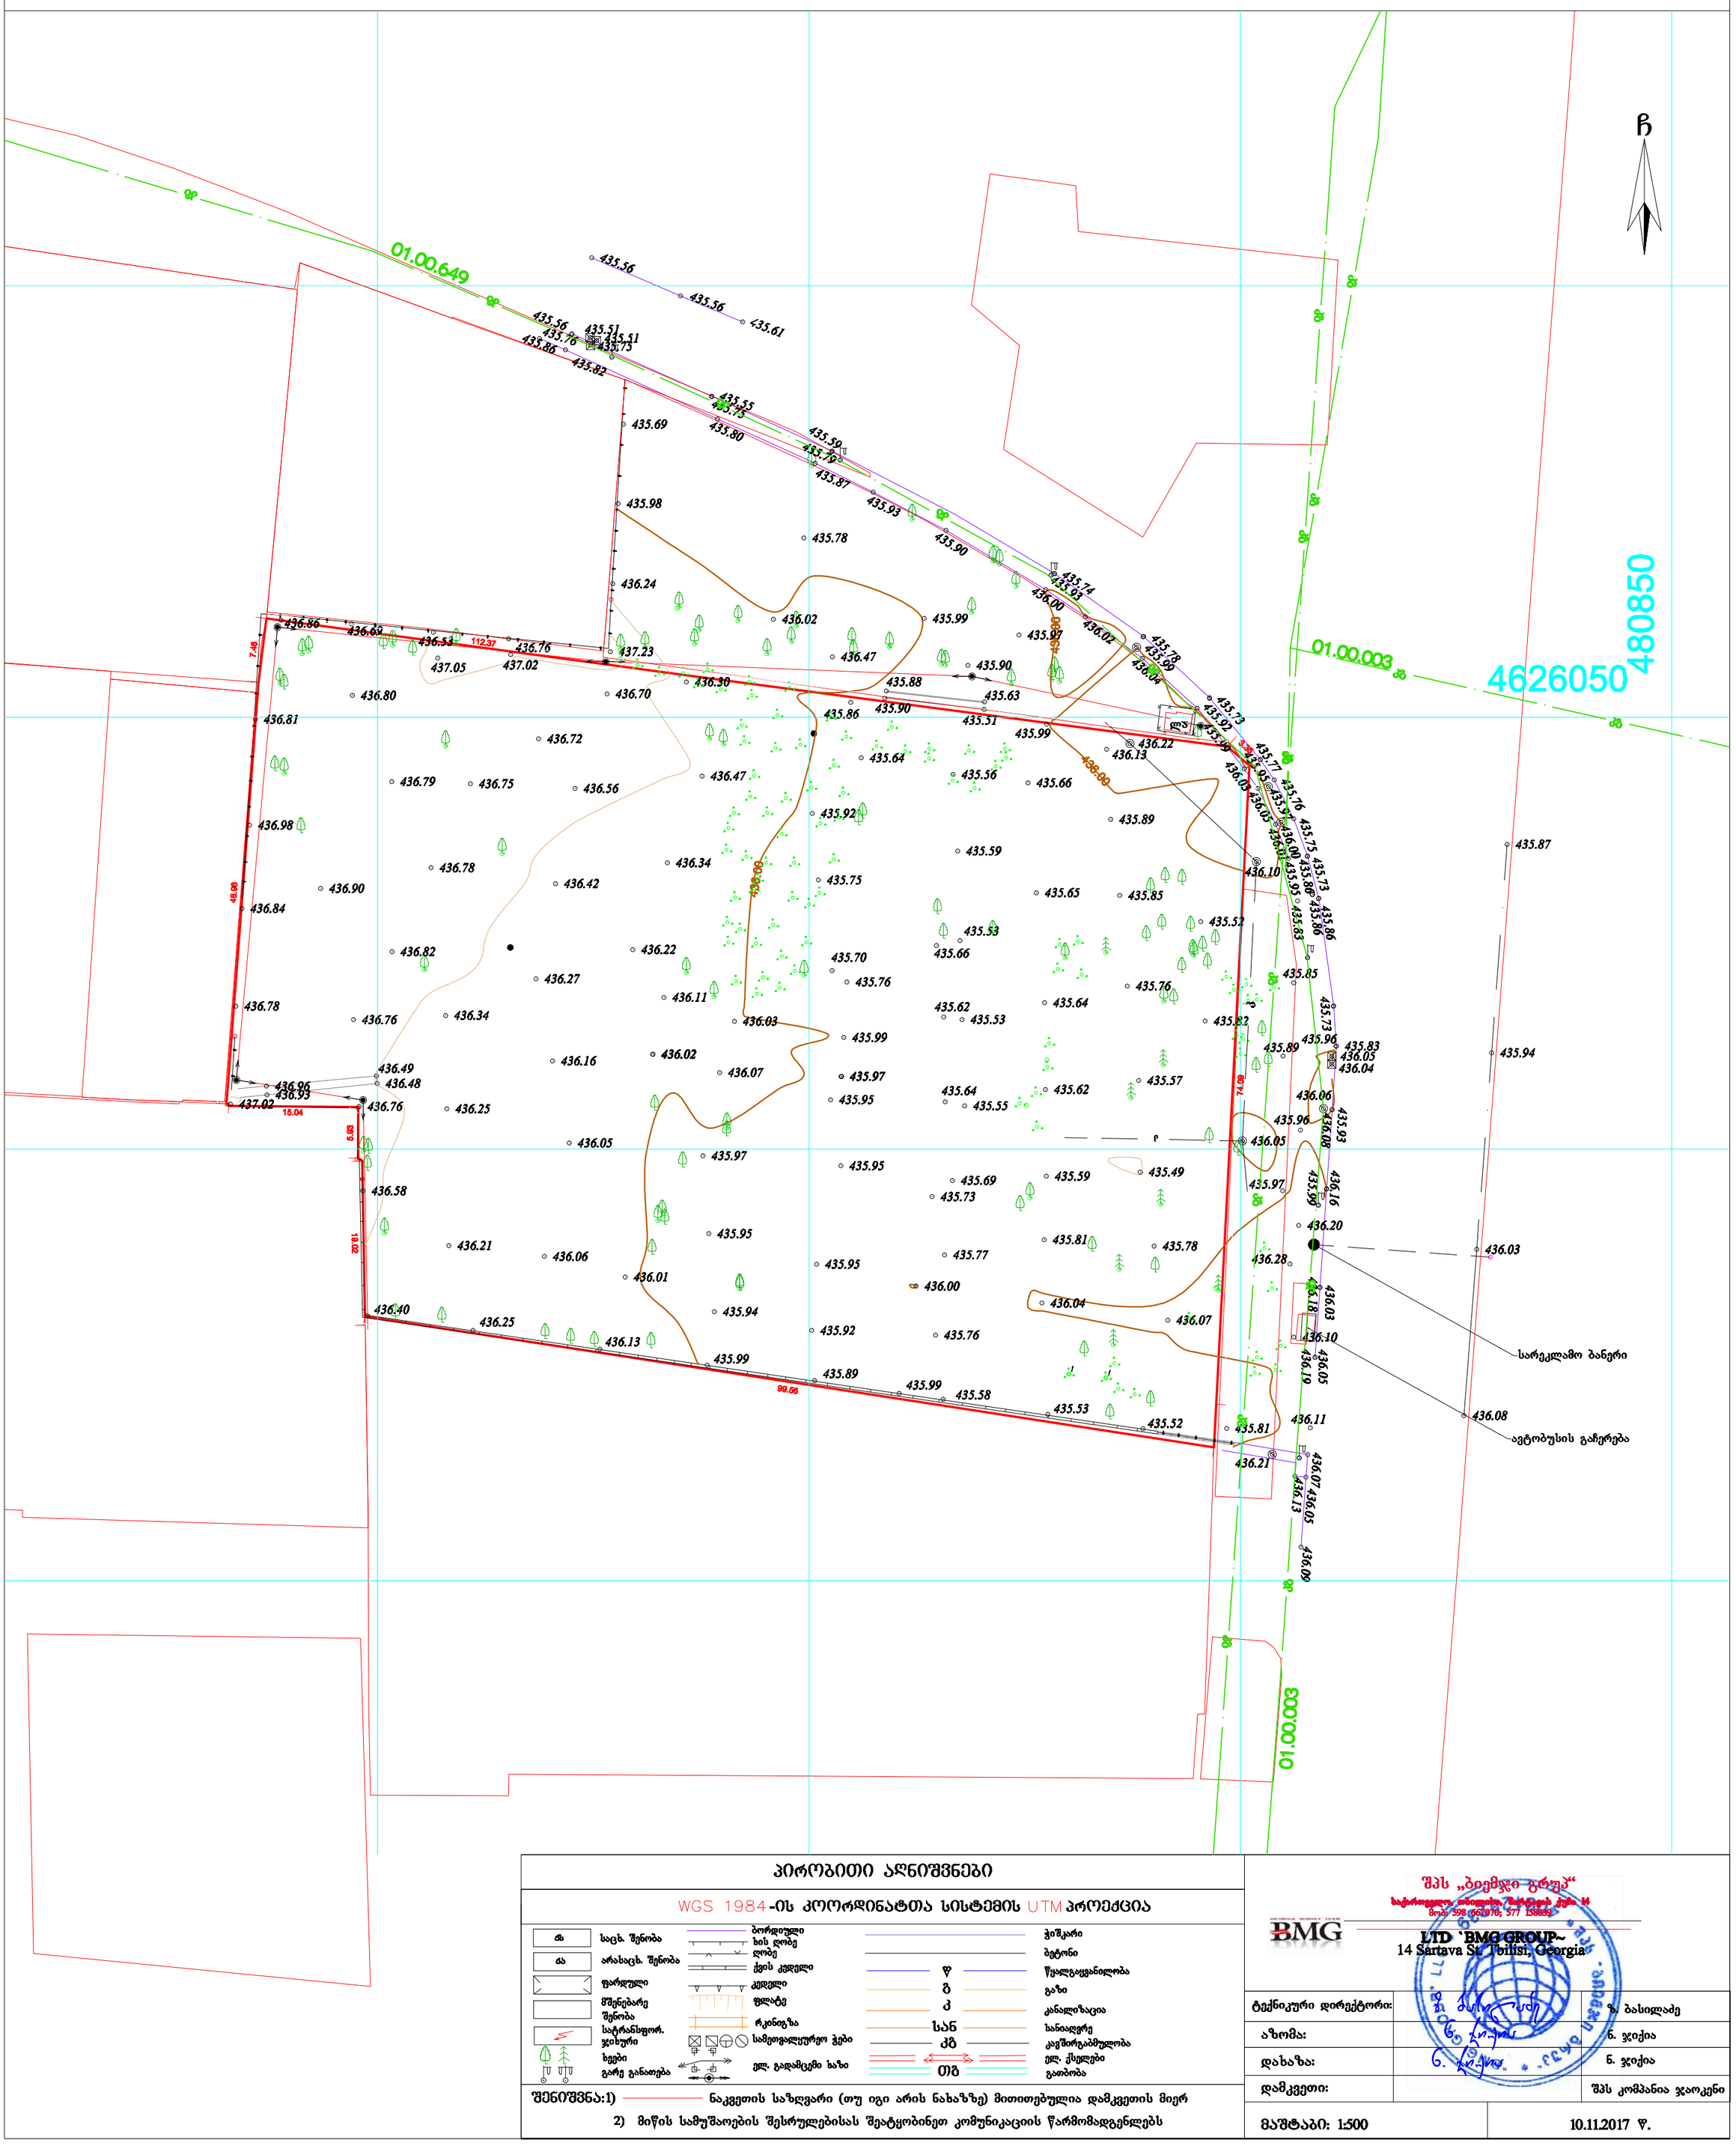

პირობითი აღნიშვნები

WGS 1984-ის კოორდინატთა სისტემის UTM პროექცია

ძა	საცხ. შენობა	ბორდიული	ჭიშკარი
ძა	არასაცხ. შენობა	ხის ღობე	ბეტონი
	ფარდული	ღობე	წყალგაყვანილობა
	მშენებარე შენობა	ქვის კედელი	გაზი
	სატრანსფორ. ჯიხური	კედელი	კანალიზაცია
	ხეები	ფლატე	სანიაღვრე
	გარე განათება	რკინიგზა	კავშირგაბმულობა
		სამეთვალყურეო ჭები	ელ. ქსელები
		ელ. გადამცემი ბაზი	გათბობა

შენიშვნა:1) ნაკვეთის საზღვარი (თუ იგი არის ნახაზზე) მითითებულია დამკვეთის მიერ
2) მიწის სამუშაოების შესრულებისას შეატყობინეთ კომუნიკაციის წარმომადგენლებს

შპს „ბიემჯი გრუპ“
საქართველო, თბილისი, წერეთლის გამზ. 14
ბოკ: 398 060976; 577 158059

BMG
LTD 'BMG GROUP'
14 Sartava St. Tbilisi, Georgia

ტექნიკური დირექტორი:		ზ. ბასილაძე
აზომა:		ნ. ჯიქია
დახაზა:		ნ. ჯიქია
დამკვეთი:		შპს კომპანია ჯაოკენი
მაშტაბი: 1:500		10.11.2017 წ.

საქართველო
ქ. თბილისის მერია
სსიპ თბილისის არქიტექტურის სამსახური

ქალაქი თბილისი, სოფელი დიღომი 3854,43მ² არასასოფლო-სამეურნეო
დანიშნულების ს/კ №017214034753 მიწის ნაკვეთის ტოპოგრაფიული

გეგმა

სამსახურის უფროსი

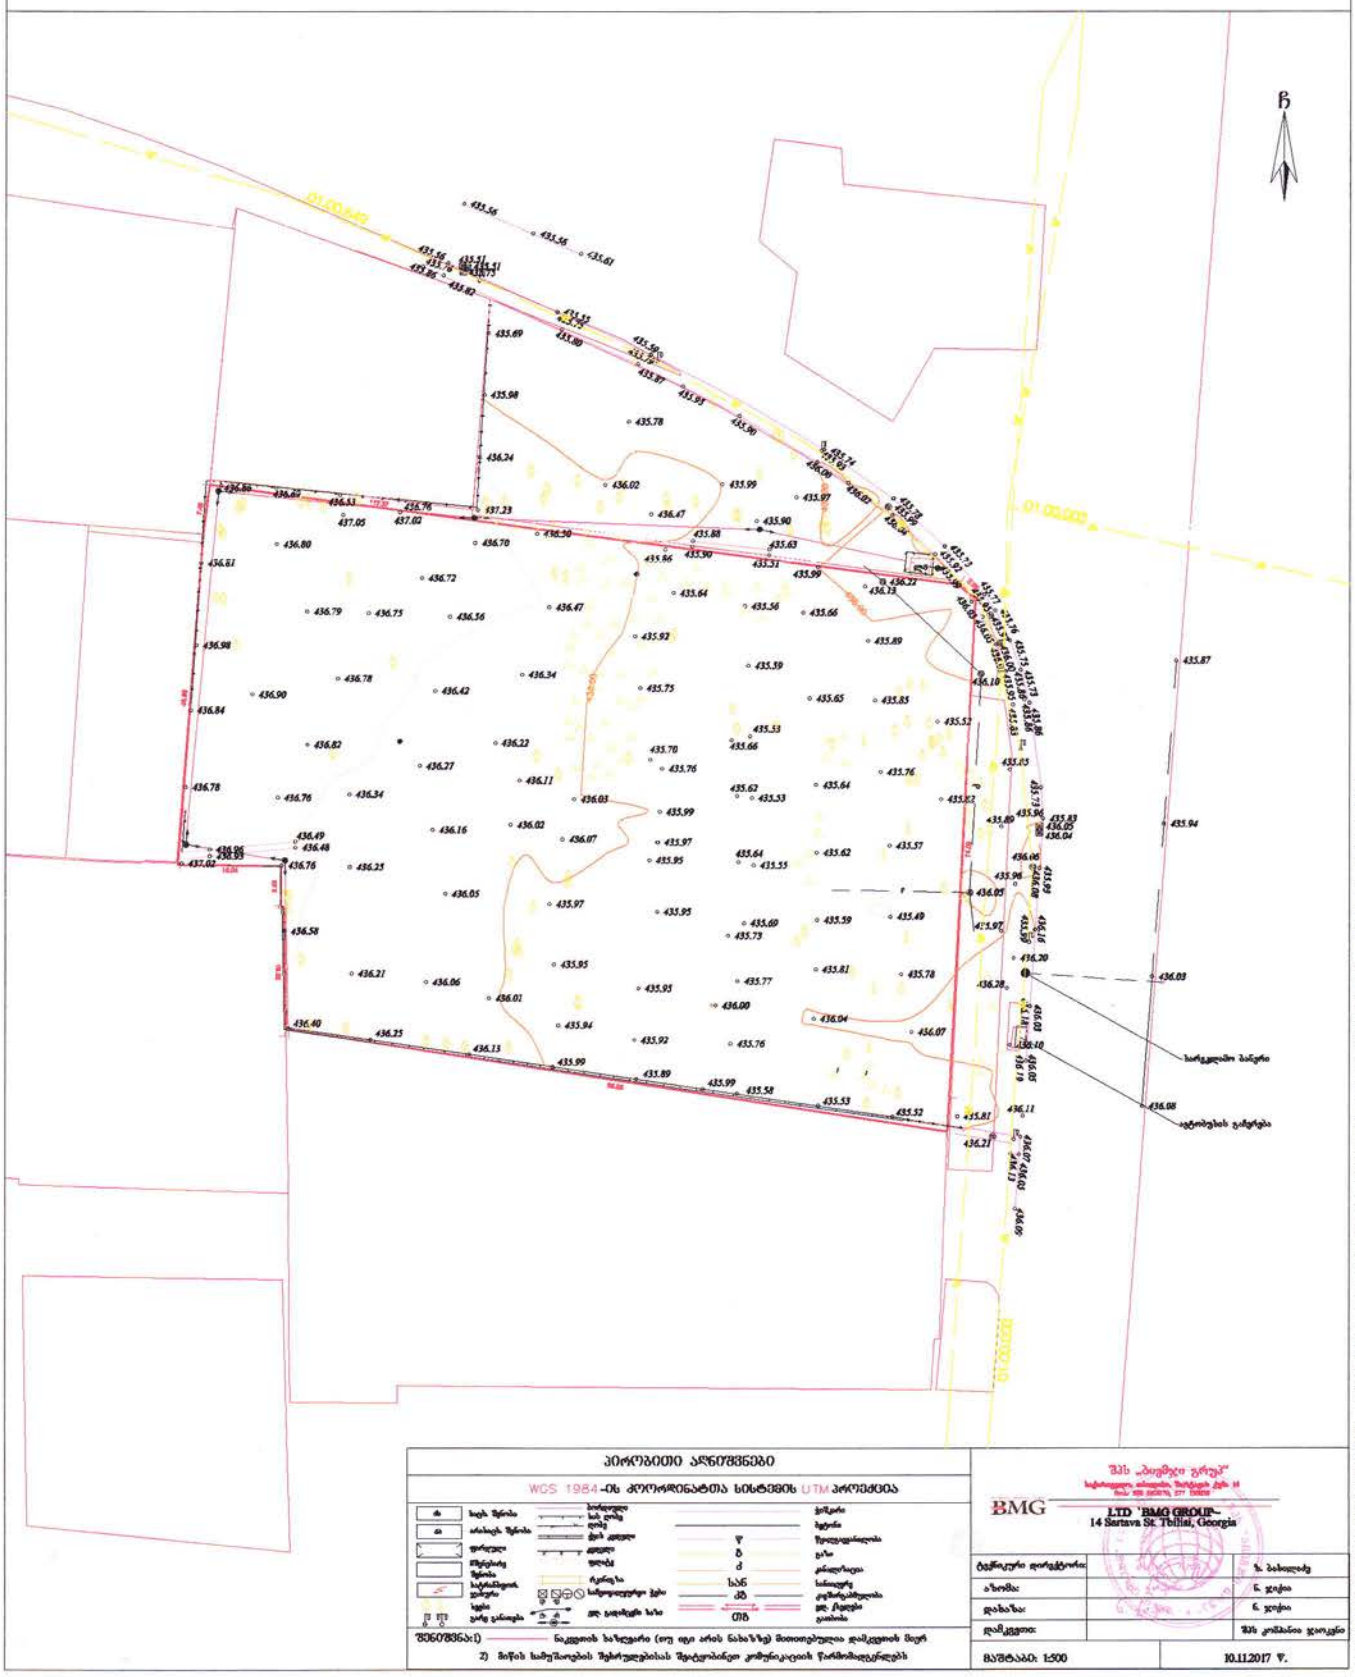
ჩ
435.56
435.61
435.69
435.98
435.78
436.24
436.02
435.99
435.97
436.47
435.90
435.88
435.63
435.86
435.90
435.99
436.22
436.13
436.10
435.87
435.94
435.92
435.89
435.59
435.75
435.65
435.85
435.52
435.53
435.66
435.64
435.62
435.57
435.55
435.49
435.60
435.73
435.81
435.78
436.20
436.03
436.08
436.07
436.04
435.77
435.76
435.95
435.97
436.00
436.01
436.06
436.21
436.25
436.40
436.13
435.99
435.89
435.58
435.53
435.52
436.21
436.09
436.81
436.80
436.72
436.79
436.75
436.56
436.47
436.98
436.78
436.42
436.34
436.90
436.84
436.82
436.27
436.22
436.11
436.03
436.78
436.76
436.34
436.16
436.02
436.07
436.49
436.48
436.76
436.25
436.05
436.58
436.21
436.06
436.40
436.25
436.13
435.99
435.89
435.99
435.58
435.53
435.52
435.81

ფუნქციური ზონები (არსებული)

გვ№11-ა

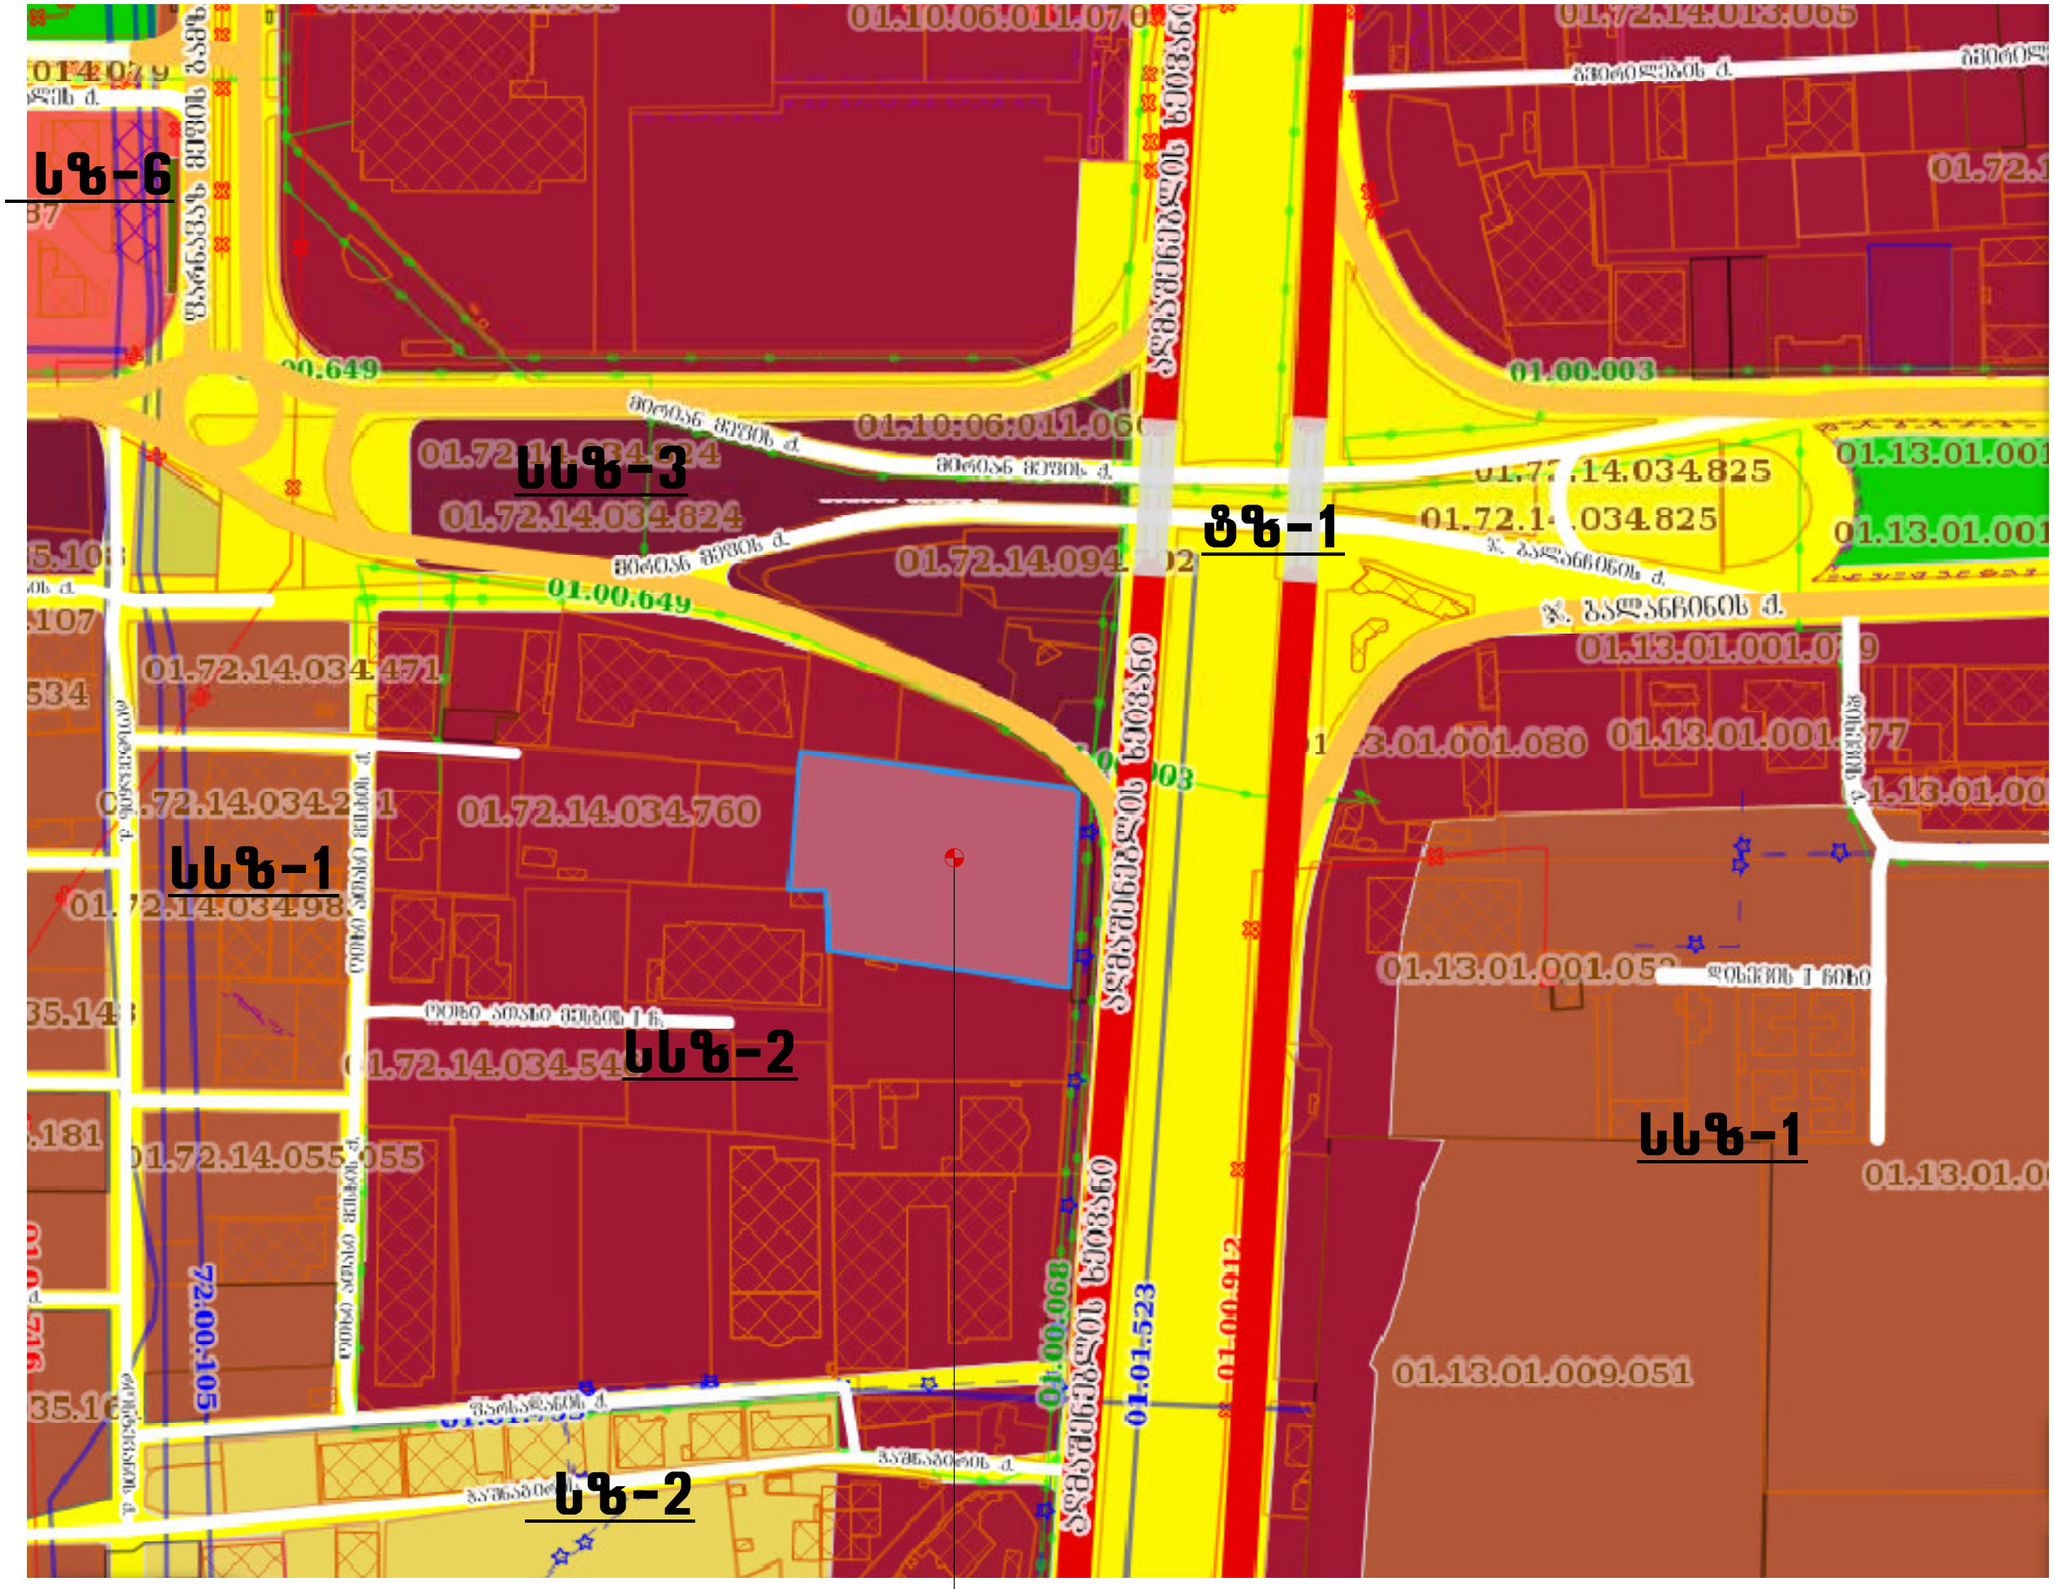
სზ-6
სსზ-3
ტზ-1
სსზ-1
სსზ-2
სზ-2
სსზ-1
01.10.06.011.070
01.72.14.013.065
01.00.003
01.72.14.034.824
01.72.14.034.825
01.13.01.001
01.72.14.034.471
01.13.01.001.080
01.72.14.034.760
01.13.01.009.051
01.72.14.034.754
01.72.14.055.055
01.00.063
01.01.523
01.00.105
გლდანი-ნაძალადევის ხეობა
მერაბ გურჯის ქ.
ჯ. ბაქრაძის ქ.
ჯ. ბაქრანიონის ქ.
ფოცხიშვილის ქ.
ფოცხიშვილის I ჩიხი
დიდგორის I ჩიხი
ზურაბ ანჯაფარიძის ქ.
ზურაბ ანჯაფარიძის I ჩიხი
ზურაბ ანჯაფარიძის II ჩიხი
ზურაბ ანჯაფარიძის III ჩიხი
ზურაბ ანჯაფარიძის IV ჩიხი
ზურაბ ანჯაფარიძის V ჩიხი
ზურაბ ანჯაფარიძის VI ჩიხი
ზურაბ ანჯაფარიძის VII ჩიხი
ზურაბ ანჯაფარიძის VIII ჩიხი
ზურაბ ანჯაფარიძის IX ჩიხი
ზურაბ ანჯაფარიძის X ჩიხი
ზურაბ ანჯაფარიძის XI ჩიხი
ზურაბ ანჯაფარიძის XII ჩიხი
ზურაბ ანჯაფარიძის XIII ჩიხი
ზურაბ ანჯაფარიძის XIV ჩიხი
ზურაბ ანჯაფარიძის XV ჩიხი
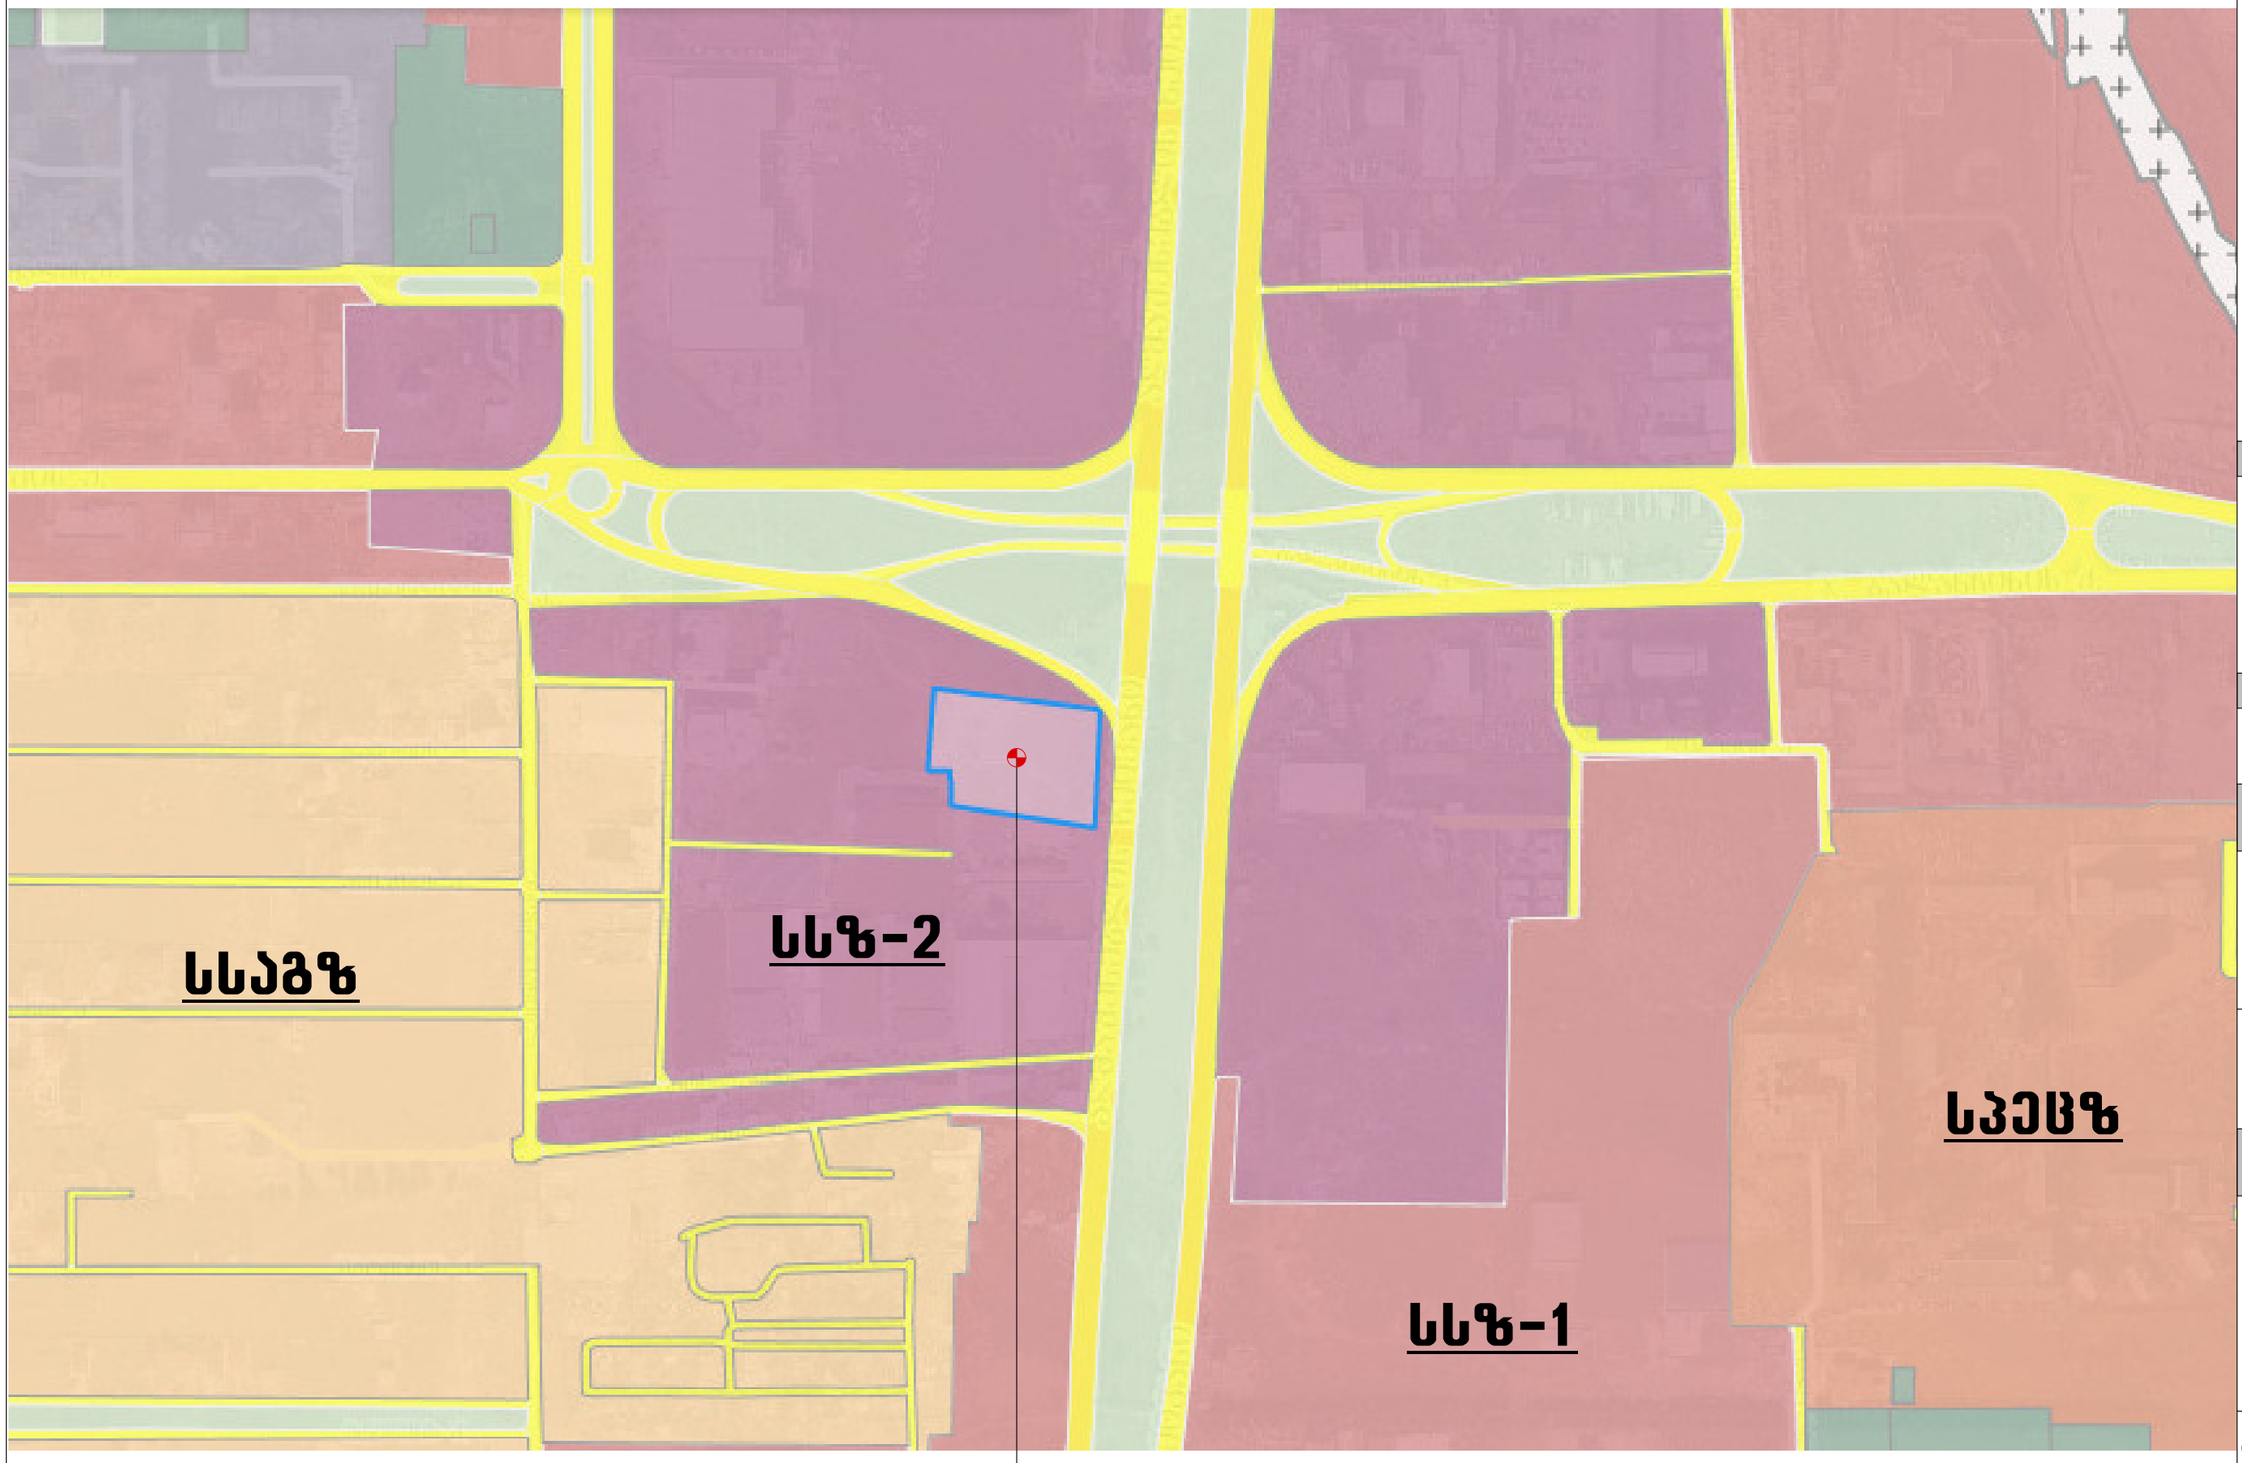

საპროექტო ტერიტორია

ფორმატი A3

თბილისი 2018

პირ. ნიშნები

- სსზ-2
- სსზ-1
- სსაგზ
- სპეცზ

ექსპლიკაცია

დაგეგილი ქალაქგეგმარებითი პარამეტრები:

კ1=0.7

კ2=4.6

კ3=0.1

დამკვეთი

შ.პ.ს. "კომპანია ჯაოკენი"

ს/კ 200031241

პროექტის სახელწოდება

საცალო ცენტრი

(სარემონტო-მოსაპირკეთებელი მასალები)

ქ.თბილისი, სოფ. დიღომი ს/კ 01.72.14.034.753

უფლებრივი ზონირება (ახალი გენ-გეგმით)

საპროექტო ორგანიზაცია

შ.პ.ს. "აზიმუტი"
ს/კ 208146095
მის: ვაჟა ფშაველას გამზ. № 70 ბ
ტელ:2211110
www. azimuri.ge
azimuti2012@gmail.com
შპს აზიმუტი AZIMUTI LTD

პრეზიდენტი: თ. ნიკოლეიშვილი

არქიტექტორი: ლ. დანელია

სტადია:არქ.პროექტი

გვ№12

შეზღუდვის ზონები

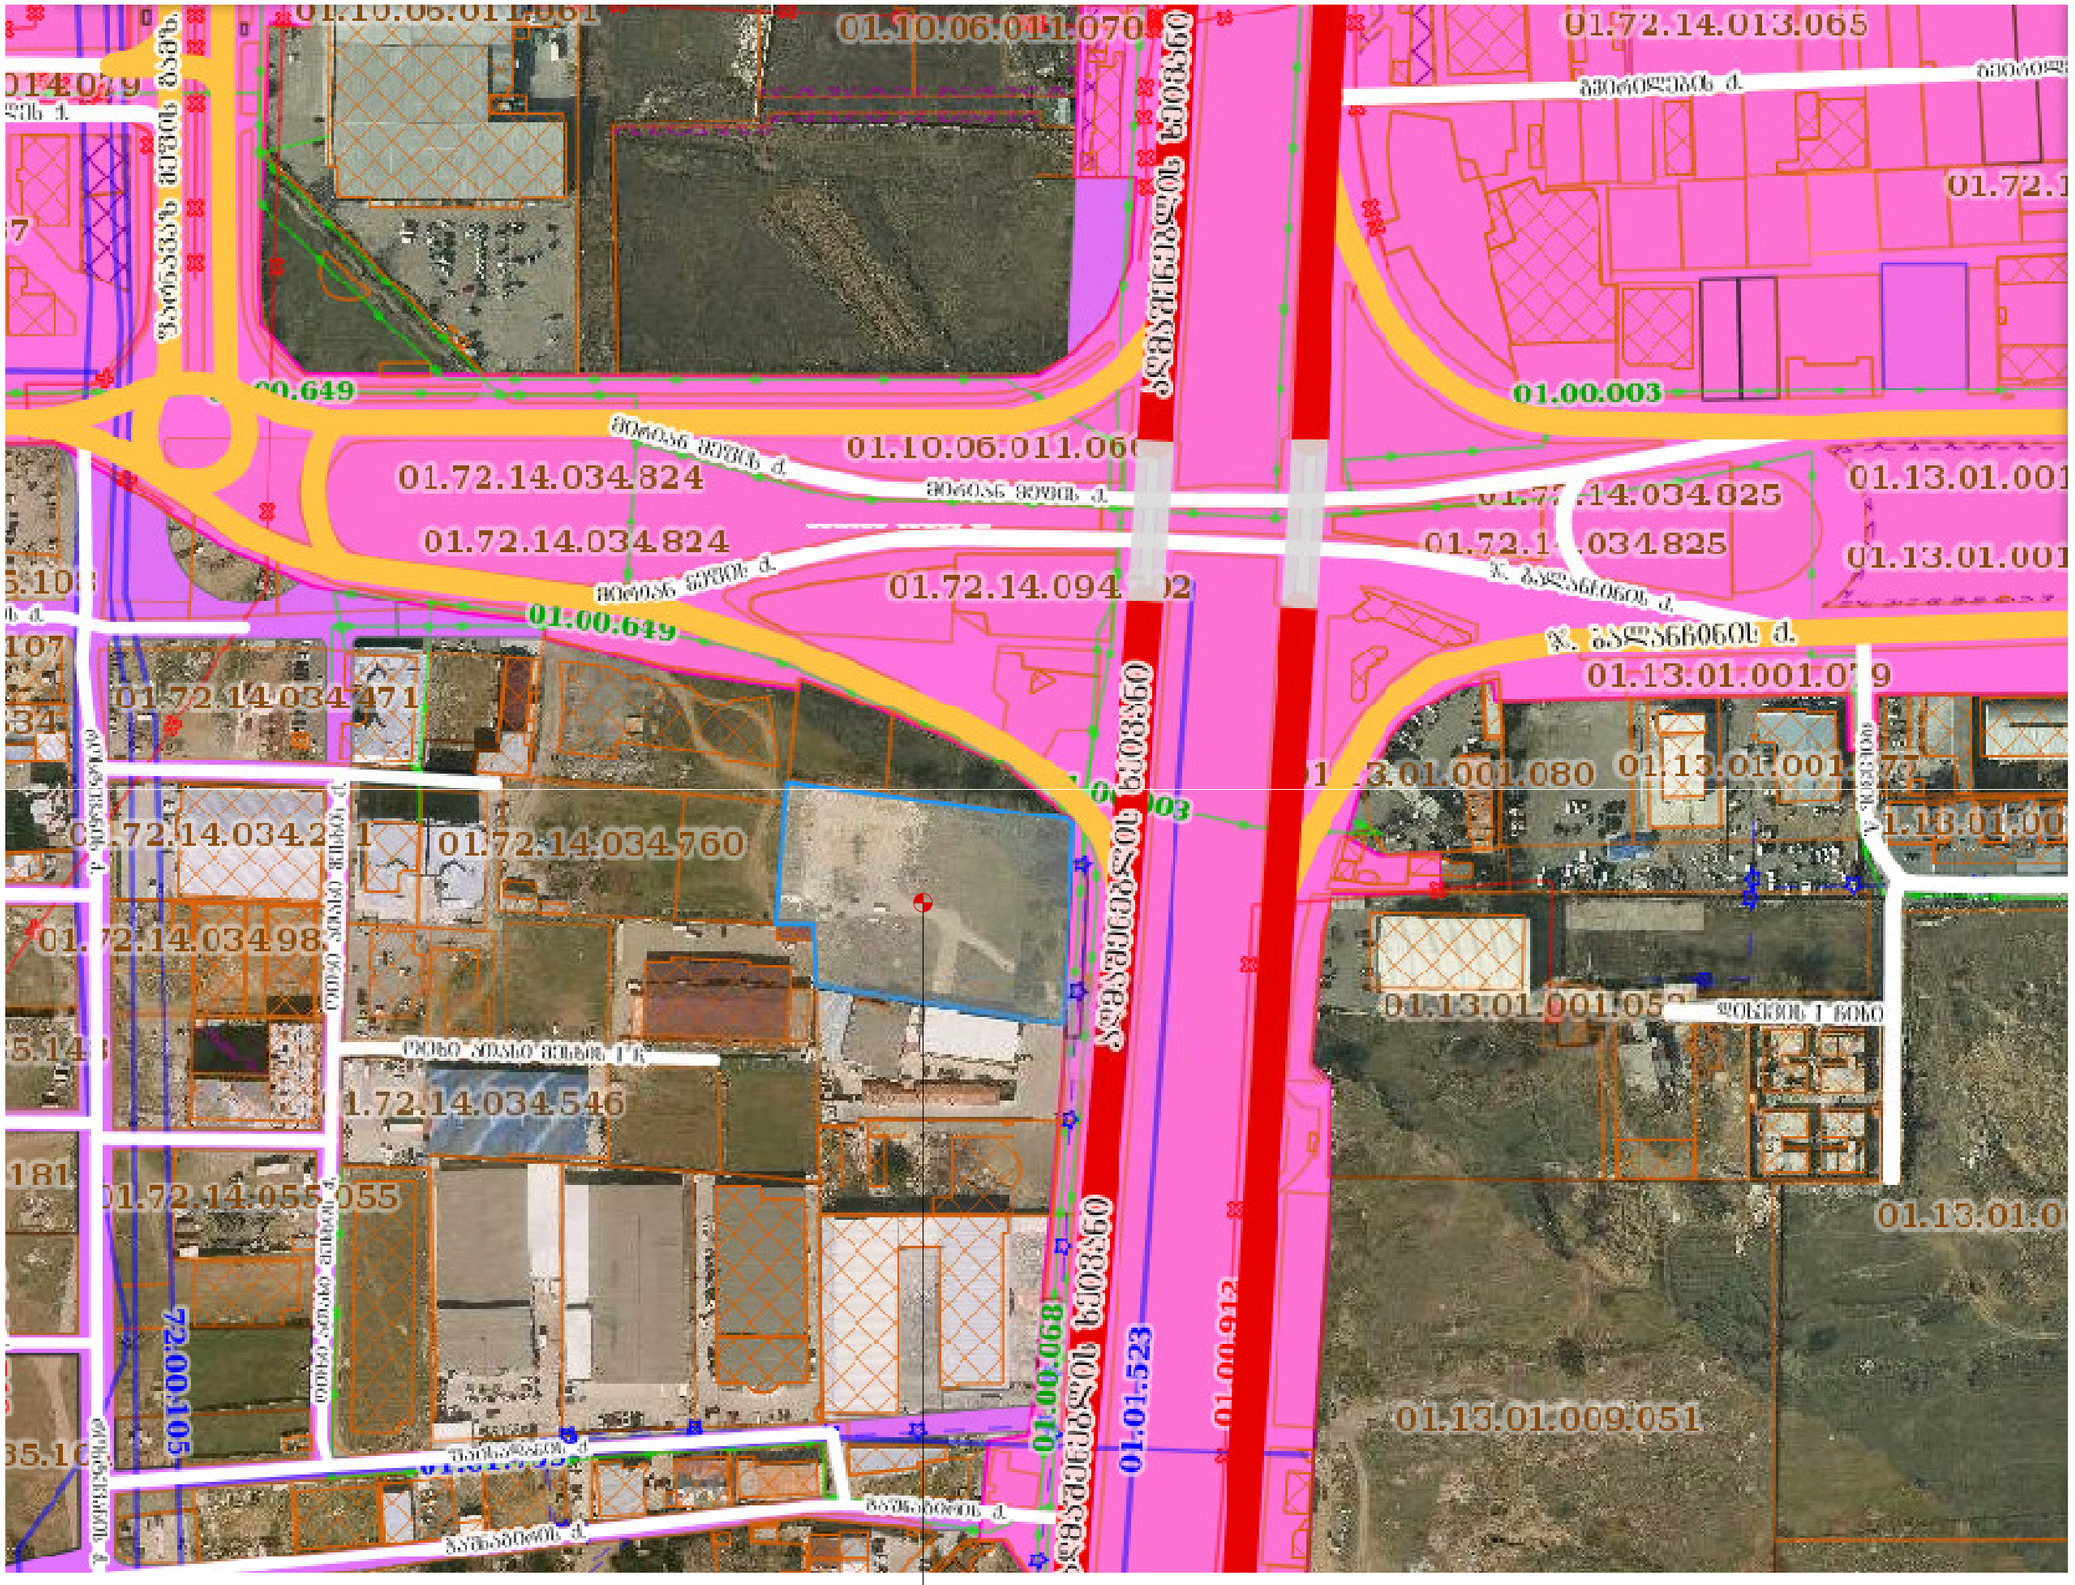

საპროექტო ტერიტორია

ფორმატი A3

თბილისი 2018

ექსპლიკაცია

პირ. ნიშნები

დამკვეთი

შ.პ.ს. "კომპანია ჯაოკენი"

ს/კ 200031241

პროექტის სახელწოდება

სავაჭრო ცენტრი

(სარემონტო-მოსაპირკეთებელი მასალები)

ქ.თბილისი, სოფ. დიღომი ს/კ 01.72.14.034.753

შეზღუდვის ზონები

საპროექტო ორგანიზაცია

შ.პ.ს. "აზიმუტი"
ს/კ 208146095
მის: ვაჟა ფშაველას გამზ. № 70 ბ
ტელ:2211110
www. azimuri.ge
azimuti2012@gmail.com

პრეზიდენტი: თ. ნიკოლეიშვილი

არქიტექტორი: ლ. დანელია

სტადია:არქ.პროექტი

გვ№13-ა

სატრანსპორტო სქემა (არსებული)

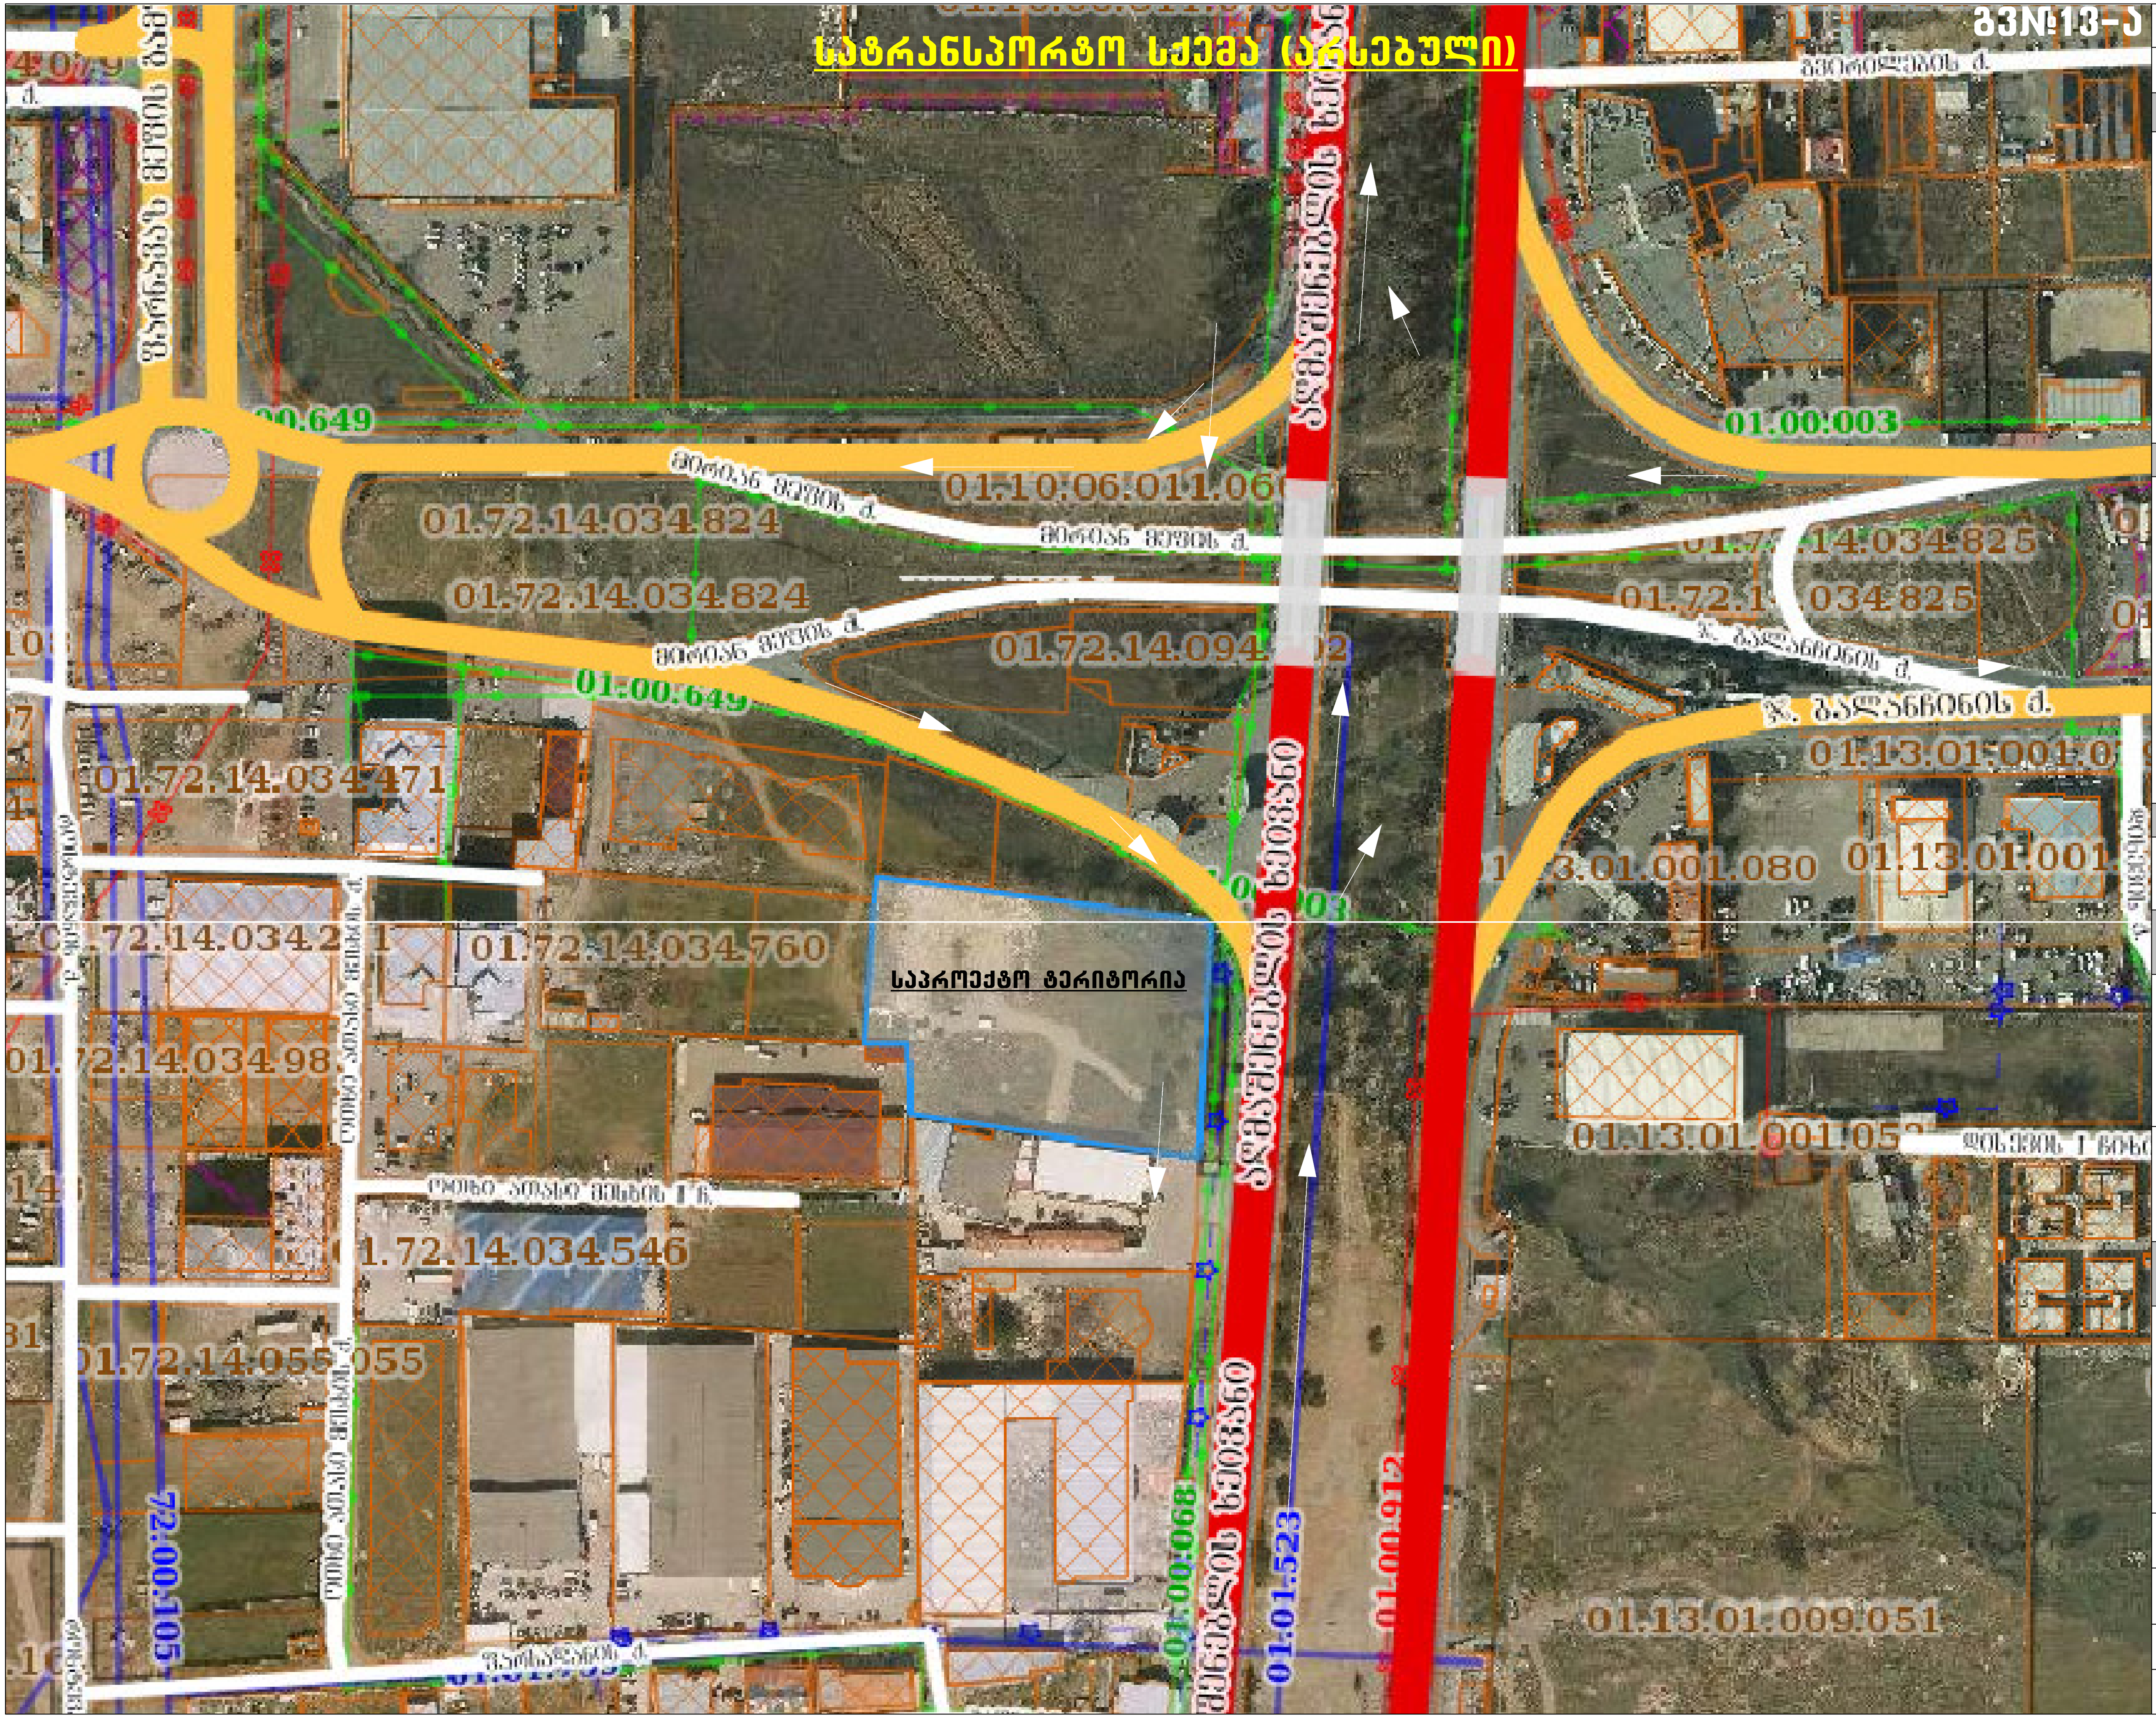

ფორმატი A3

თბილისი 2018

ექსპლიკაცია

პირ. ნიშნები

დამკვეთი

შ.პ.ს. "კომპანია ჯაოკენი"

ს/კ 200031241

პროექტის სახელწოდება

სავაჭრო ცენტრი

(სარემონტო-მოსაპირკეთებელი მასალები)

ქ.თბილისი, სოფ. დიღომი
ს/კ 01.72.14.034.753

ტრანსპორტის
სქემა
(არსებული)
მ1:1000

საპროექტო ორგანიზაცია

შ.პ.ს. "აზიმუტი"
ს/კ 208146095
მის: ვაჟა ფშაველას გამზ.
№ 70 ბ
ტელ:2211110
www. azimuri.ge
azimuti2012@gmail.com

შპს აზიმუტი AZIMUTI LTD

პრეზიდენტი:
თ. ნიკოლეიშვილი

არქიტექტორი:
ლ. დანელია

სტადია:არქ.პროექტი



ფორმატი A3

თბილისი 2018

ექსპლიკაცია

პირ. ნიშნები

დამკვეთი

შ.პ.ს. "კომპანია ჯაოკენი"

ს/კ 200031241

პროექტის სახელწოდება

სავაჭრო ცენტრი

(სარემონტო-მოსაპირკეთებელი მასალები)

ქ.თბილისი, სოფ. დიღომი ს/კ 01.72.14.034.753

სატრანსპორტო სქემა-საპროექტო მ1:500

საპროექტო ორგანიზაცია

შ.პ.ს. "აზიმუტი"
ს/კ 208146095
მის: ვაჟა ფშაველას ბაძგ. № 70 ბ
ტელ:2211110
www. azimuri.ge
azimuti2012@gmail.com

პრეზიდენტი: თ. ნიკოლეიშვილი

არქიტექტორი: ლ. ღანელია

სტადია:არქ.პროექტი

საქართველოს შინაგან საქმეთა სამინისტრო
საპატრულო პოლიციის დეპარტამენტი

MINISTRY OF INTERNAL AFFAIRS OF GEORGIA
PATROL POLICE DEPARTMENT

№ 2923980

„05“ 12 2017 წ.

შპს „კომპანია ჯაოკენი“-ს დირექტორს
ბ-ნ ჯემალ ჯაოშვილს
მის. ქ. თბილისი, თ. ერისთავის ქ. N1
ტელ. 599 210780

ასლი: საპატრულო პოლიციის დეპარტამენტის
ქ. თბილისის მთავარი სამმართველოს
უფროსის მოადგილეს ბატონ **ლაშა ჯოხაძეს**

ბატონო ჯემალ,

შსს საპატრულო პოლიციის დეპარტამენტში განხილულ იქნა თქვენი მ/წლის 4 დეკემბრის განცხადება, რომელიც ეხება ქ. თბილისში, აღმაშენებლის ხეივანის მე-13 კილომეტრზე მიწის ნაკვეთზე (ს/კ 01.72.14.034.753) მრავალფუნქციური კომპლექსის მშენებლობასთან დაკავშირებით შესასვლელ-გამოსასვლელი გზის მოწყობას და ითხოვთ ა/ტრანსპორტის მოძრაობის ორგანიზაციის სქემების(სამუშაოს წარმოებისა და დასრულებული ვარიანტების) შეთანხმებას.

ვითვალისწინებთ რა, ქ. თბილისის მუნიციპალიტეტის მერიის ტრანსპორტის საქალაქო სამსახურის და საქართველოს სახელმწიფო დაცვის სპეციალური სამსახურის(მ/წლის 4 დეკემბრის N47018) თანხმობებს, საპატრულო პოლიციის დეპარტამენტი ითანხმებს სამუშაოთა წარმოებისა და ა/ტრანსპორტის მოძრაობის ორგანიზაციის თქვენს მიერ წარმოდგენილ სქემებს საგზაო მოძრაობის უსაფრთხოების კუთხით და არ არის წინააღმდეგი განახორციელოთ ზემოთ აღნიშნული სამუშაოები შემდეგი პირობების დაცვით:

- სამუშაოთა წარმოების ადგილზე მოძრაობის რეგულირების ტექნიკური საშუალებები განთავსდეს ჩვენთან შეთანხმებული სქემების შესაბამისად;
- დაცული იქნას გზის სავალი ნაწილის სისუფთავე, არ დაუშვათ სამშენებლო მასალისა და ტექნიკის გზის სავალ ნაწილზე განთავსება;
- სამუშაოების დასრულებისთანავე დროებითი მოძრაობის რეგულირების ტექნიკურ საშუალებებს გაუკეთდეს დემონტაჟი და გზის მიერთების ადგილები აღიჭურვოს მოძრაობის რეგულირების ტექნიკური საშუალებებით შეთანხმებული საგზაო მოძრაობის ორგანიზაციის სქემის შესაბამისად;
- სამუშაოების დაწყების და დამთავრების შესახებ წინასწარ ეცნობოს საპატრულო პოლიციის დეპარტამენტის სამორიგეო ნაწილს (ტელ. 241-85-04; 241-85-05);

მეორე ადრესატს: გთხოვთ უზრუნველყოთ კონტროლის დაწესება მოძრაობის რეგულირების ტექნიკური საშუალებების განთავსების მდგომარეობაზე თანდართული სქემების შესაბამისად. შეუსრულებლობის შემთხვევაში არ დაუშვათ სამუშაოების დაწყება და იმოქმედეთ საქართველოს ასკ 134–ემუხლის მოთხოვნების შესაბამისად.

დანართი: “5“ ფურცლად

პატივისცემით,
შსს საპატრულო პოლიციის დეპარტამენტის
საორგანიზაციო სამმართველოს უფროსი

ლევან ზუზაძე

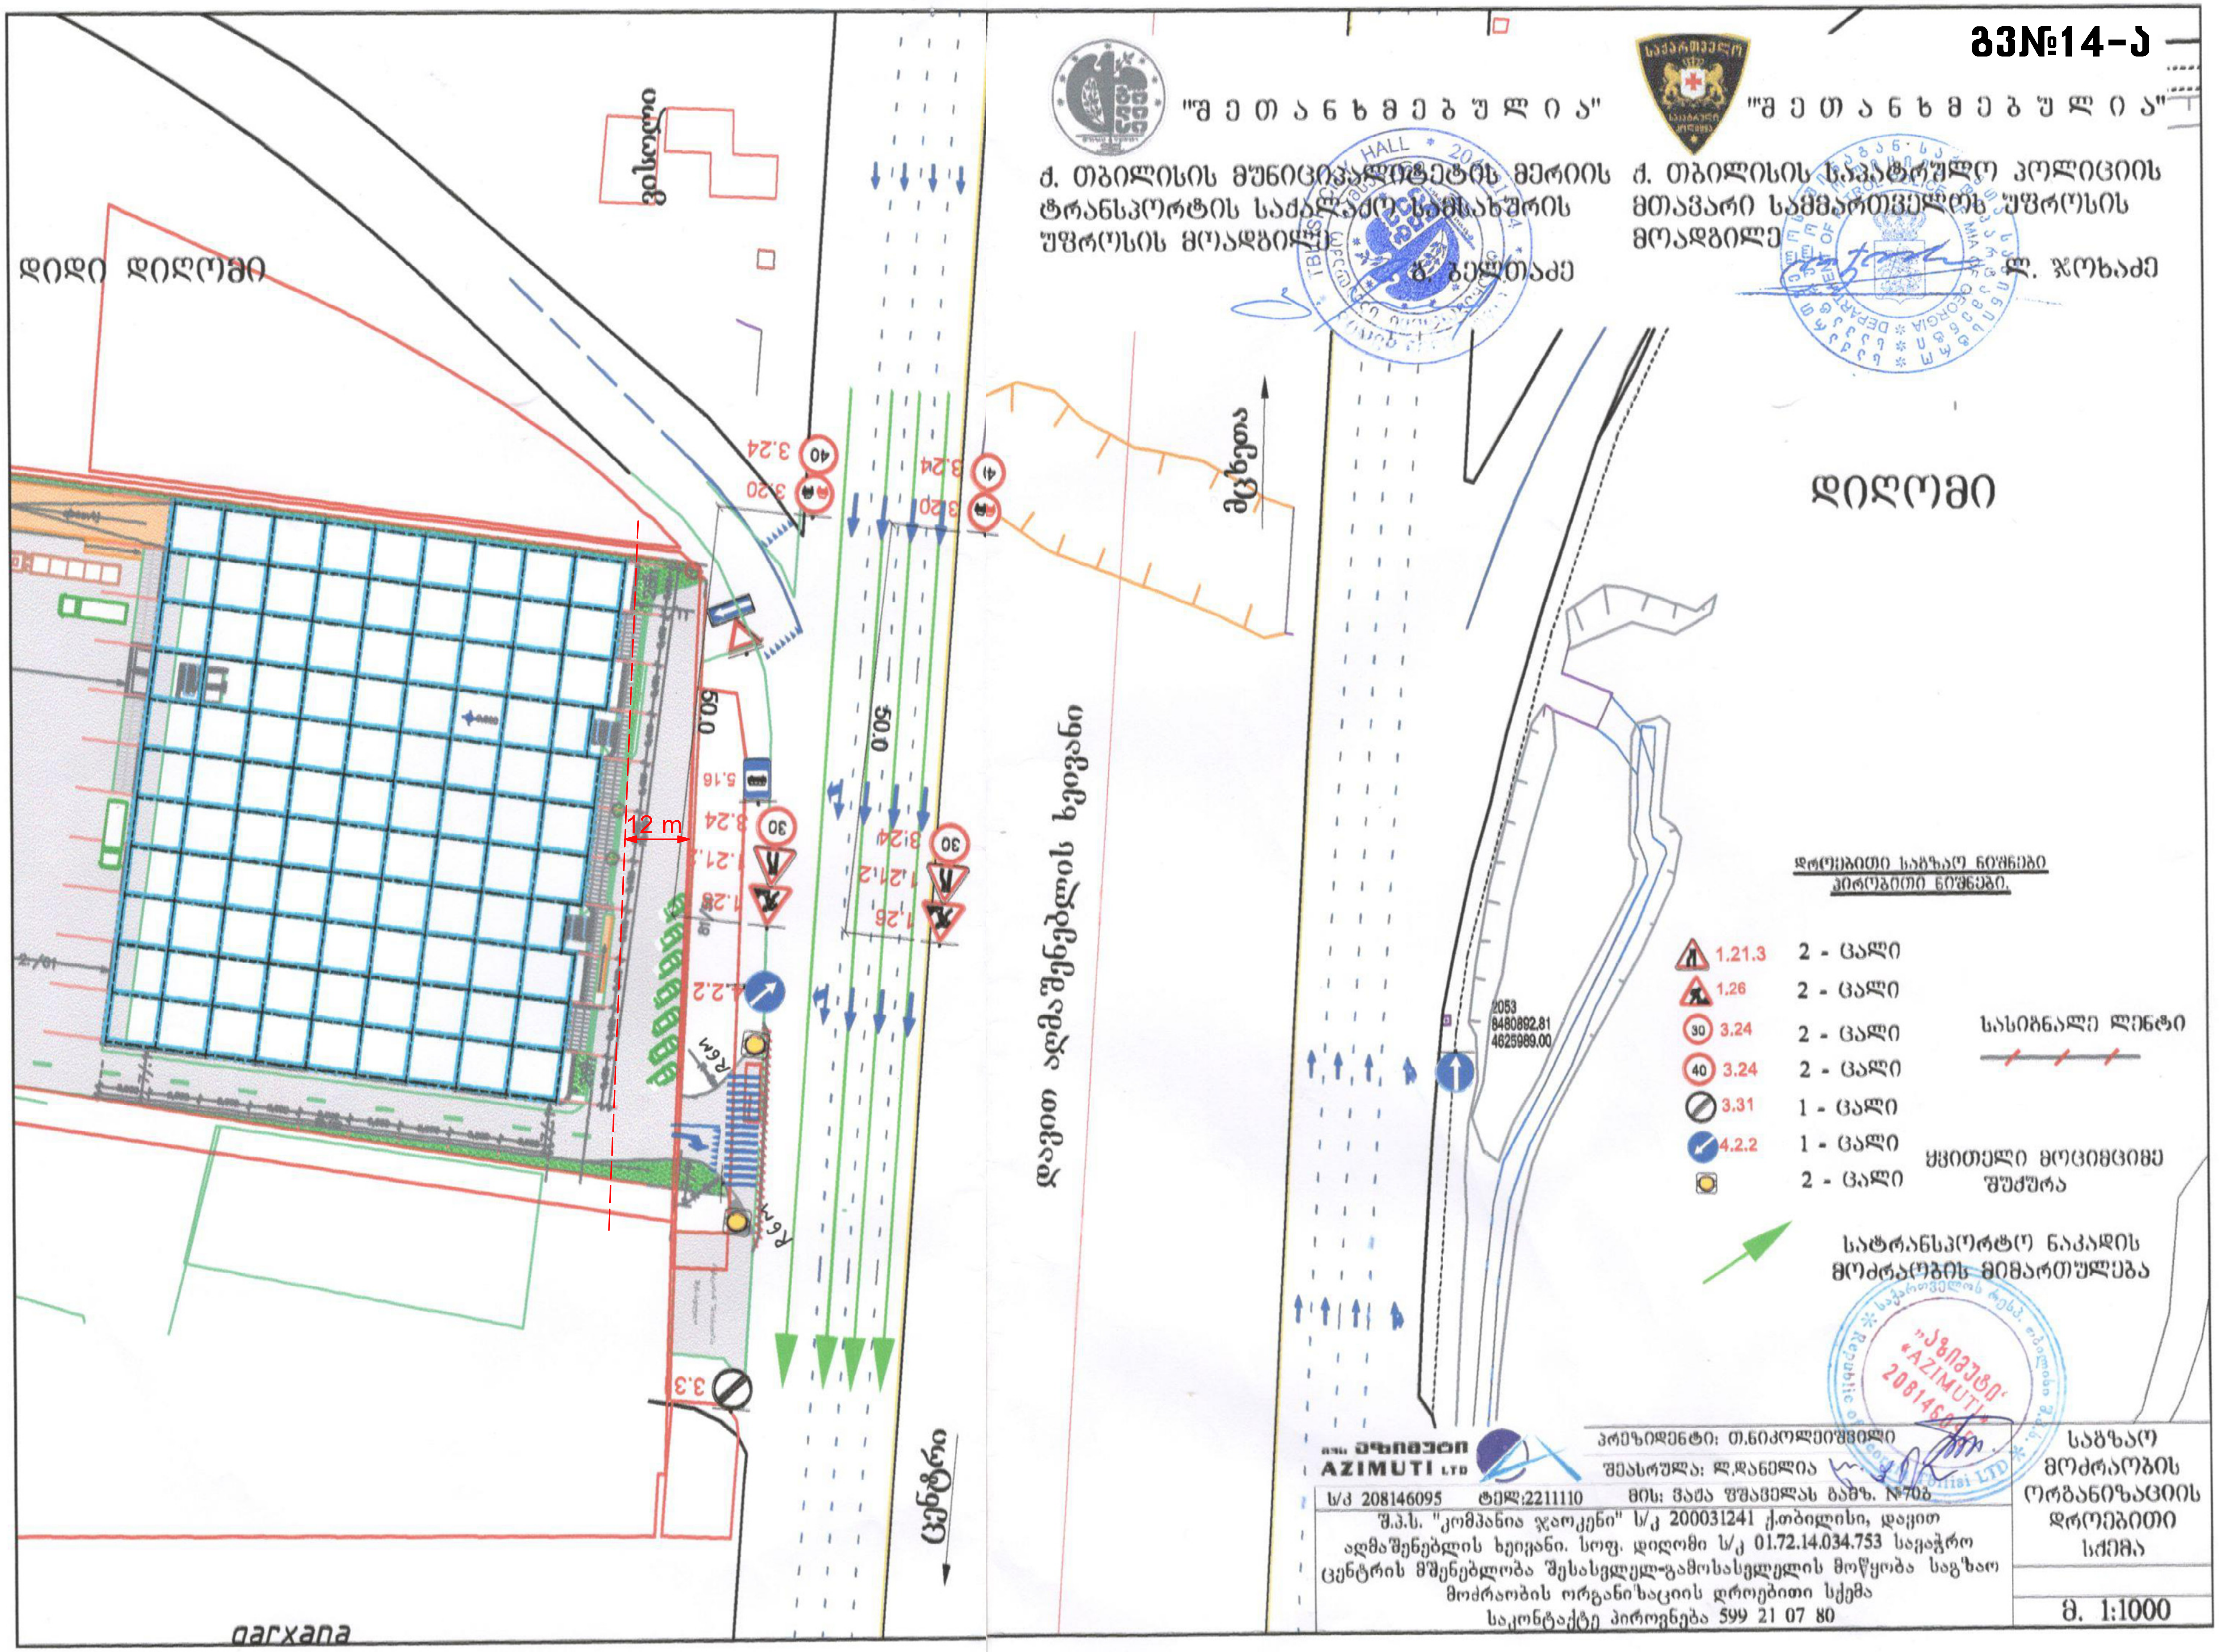

"შ ე თ ა ნ ხ მ ე ბ უ ლ ი ა"
ქ. თბილისის მუნიციპალიტეტის მერიის ტრანსპორტის საქალაქო სამსახურის უფროსის მოადგილე
გ. ბეჟითაძე
"შ ე თ ა ნ ხ მ ე ბ უ ლ ი ა"
ქ. თბილისის საპატრულო პოლიციის მთავარი სამმართველოს უფროსის მოადგილე
ლ. ჯოხაძე
დიდი დიღომი
დიღომი
მცხეთა
დავით აღმაშენებლის ხეივანი
ცენტრი
qarxana
12 m
50.0
დროებითი საგზაო ნიშნები
პირობითი ნიშნები.
1.21.3 2 - ცალი
1.26 2 - ცალი
3.24 2 - ცალი
3.24 2 - ცალი
3.31 1 - ცალი
4.2.2 1 - ცალი
2 - ცალი
სასიგნალო ლენტი
ყვითელი მოციმციმე შუქურა
სატრანსპორტო ნაკადის მოძრაობის მიმართულება
შპს აზიმუტი
AZIMUTI LTD
პრეზიდენტი: თ.ნიკოლეიშვილი
შეასრულა: ლ.დანელია
ს/კ 208146095 ტელ:2211110 მის: ვაჟა ფშაველას გამზ. №70ბ
შ.პ.ს. "კომპანია ჯაოკენი" ს/კ 200031241 ქ.თბილისი, დავით აღმაშენებლის ხეივანი. სოფ. დიღომი ს/კ 01.72.14.034.753 სავაჭრო ცენტრის მშენებლობა შესასვლელ-გამოსასვლელის მოწყობა საგზაო მოძრაობის ორგანიზაციის დროებითი სქემა
საკონტაქტო პიროვნება 599 21 07 80
საგზაო მოძრაობის ორგანიზაციის დროებითი სქემა
მ. 1:1000

ᲒᲒ№14-ბ

"შ ე თ ა ნ ხ მ ე ბ უ ლ ი ა"

ქ. თბილისის მუნიციპალიტეტის მერიის
ტრანსპორტის სააგენტოს სამსახურის
უფროსის მოადგილე

ბ. გელთაძე

"შ ე თ ა ნ ხ მ ე ბ უ ლ ი ა"

ქ. თბილისის საკრებულოს კოლეგიის
მთავარი სამმართველოს უფროსის
მოადგილე

ლ. ჯოხაძე

დიდღომი

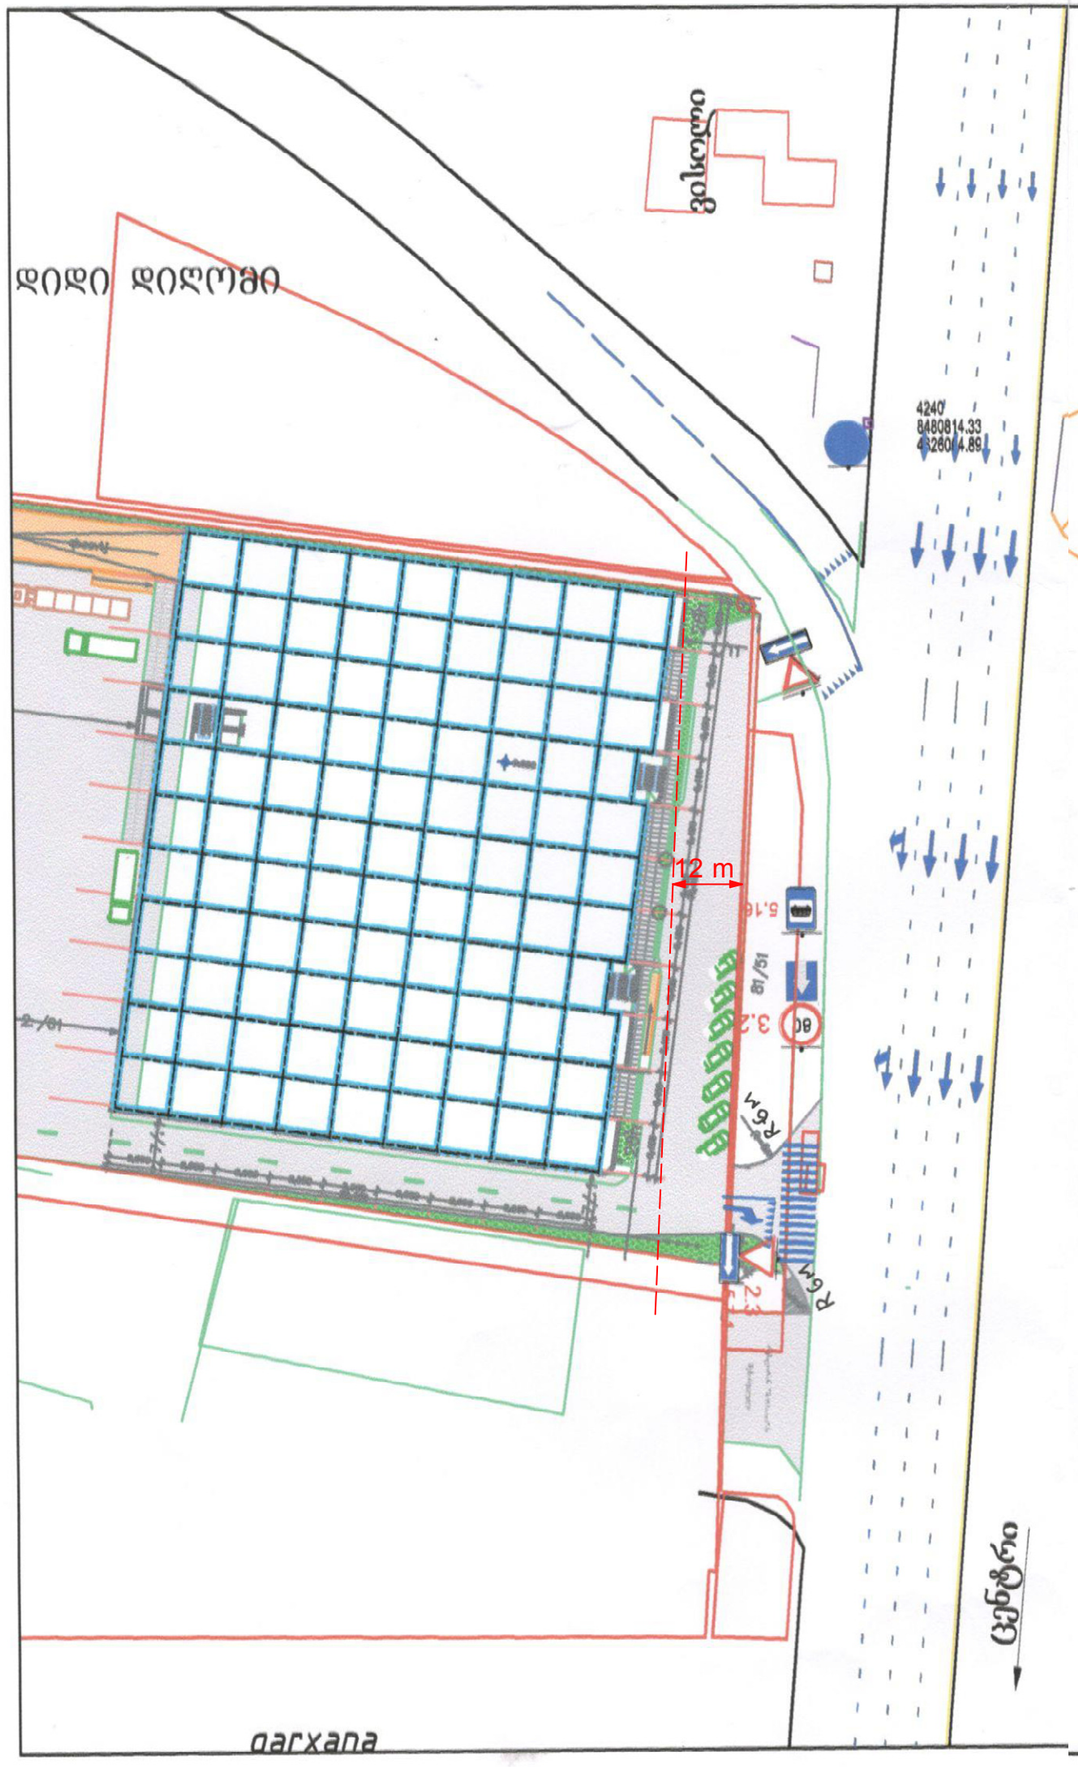

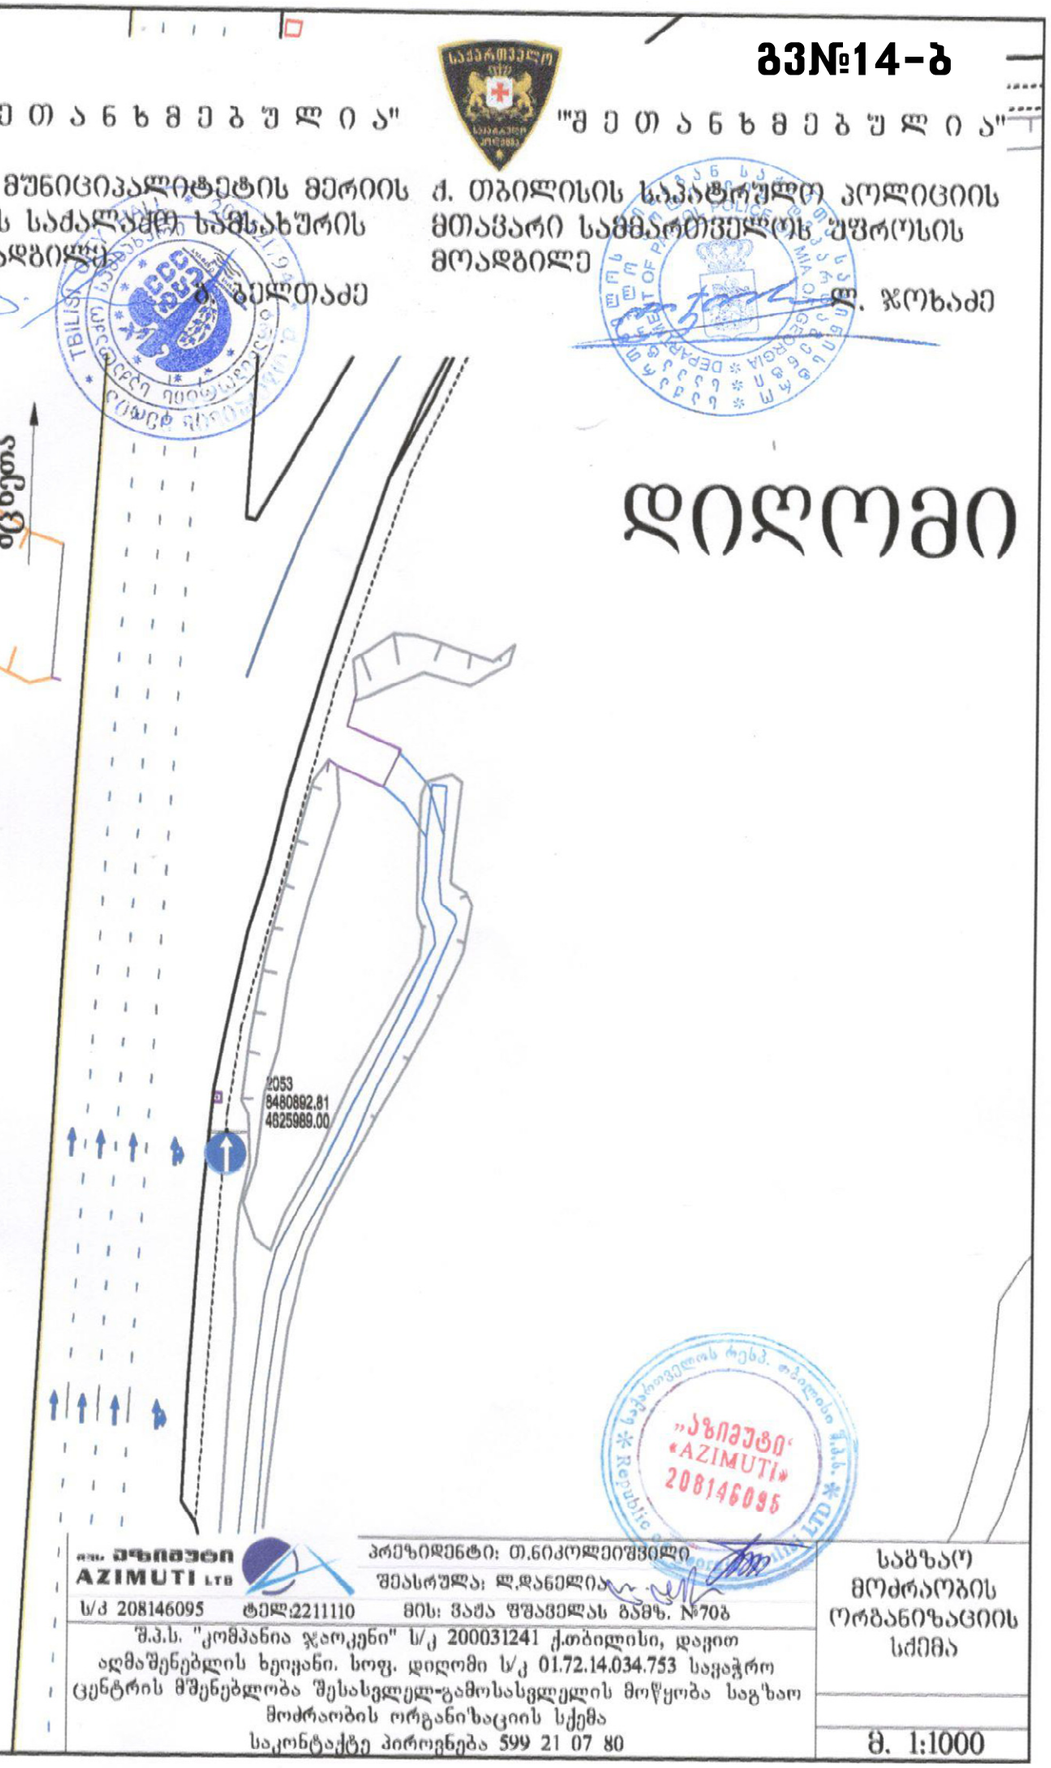

შპს აზიმუტი AZIMUTI LTD	პრეზიდენტი: თ.ნიკოლეიშვილი შესრულა: ლ.დანელია	საბაზო მოძრაობის ორგანიზაციის სქემა
ს/კ 208146095 ტელ:2211110	მის: ვაჟა შუამელას გამზ. №70ბ	
შ.პ.ს. "კომპანია ჯეოკენი" ს/კ 200031241 ქ.თბილისი, დაკით აღმაშენებლის ხეივანი. სოფ. დიღომი ს/კ 01.72.14.034.753 საყაჭრო ცენტრის მშენებლობა შესასვლელ-გამოსასვლელის მოწყობა საგზაო მოძრაობის ორგანიზაციის სქემა		მ. 1:1000
საკონტაქტო პიროვნება 599 21 07 80		

გ3№15

"შ ე თ ა ნ ხ მ ე ბ უ ლ ი ა"

ქ. თბილისის მუნიციპალიტეტის მერიის ტრანსპორტის საქალაქო სამსახურის უფროსის მოადგილე

ა. ბილთაძე

"შ ე თ ა ნ ხ მ ე ბ უ ლ ი ა"

ქ. თბილისის საპატრულო პოლიციის მთავარი სამმართველოს უფროსის მოადგილე

ლ. ჯოხაძე

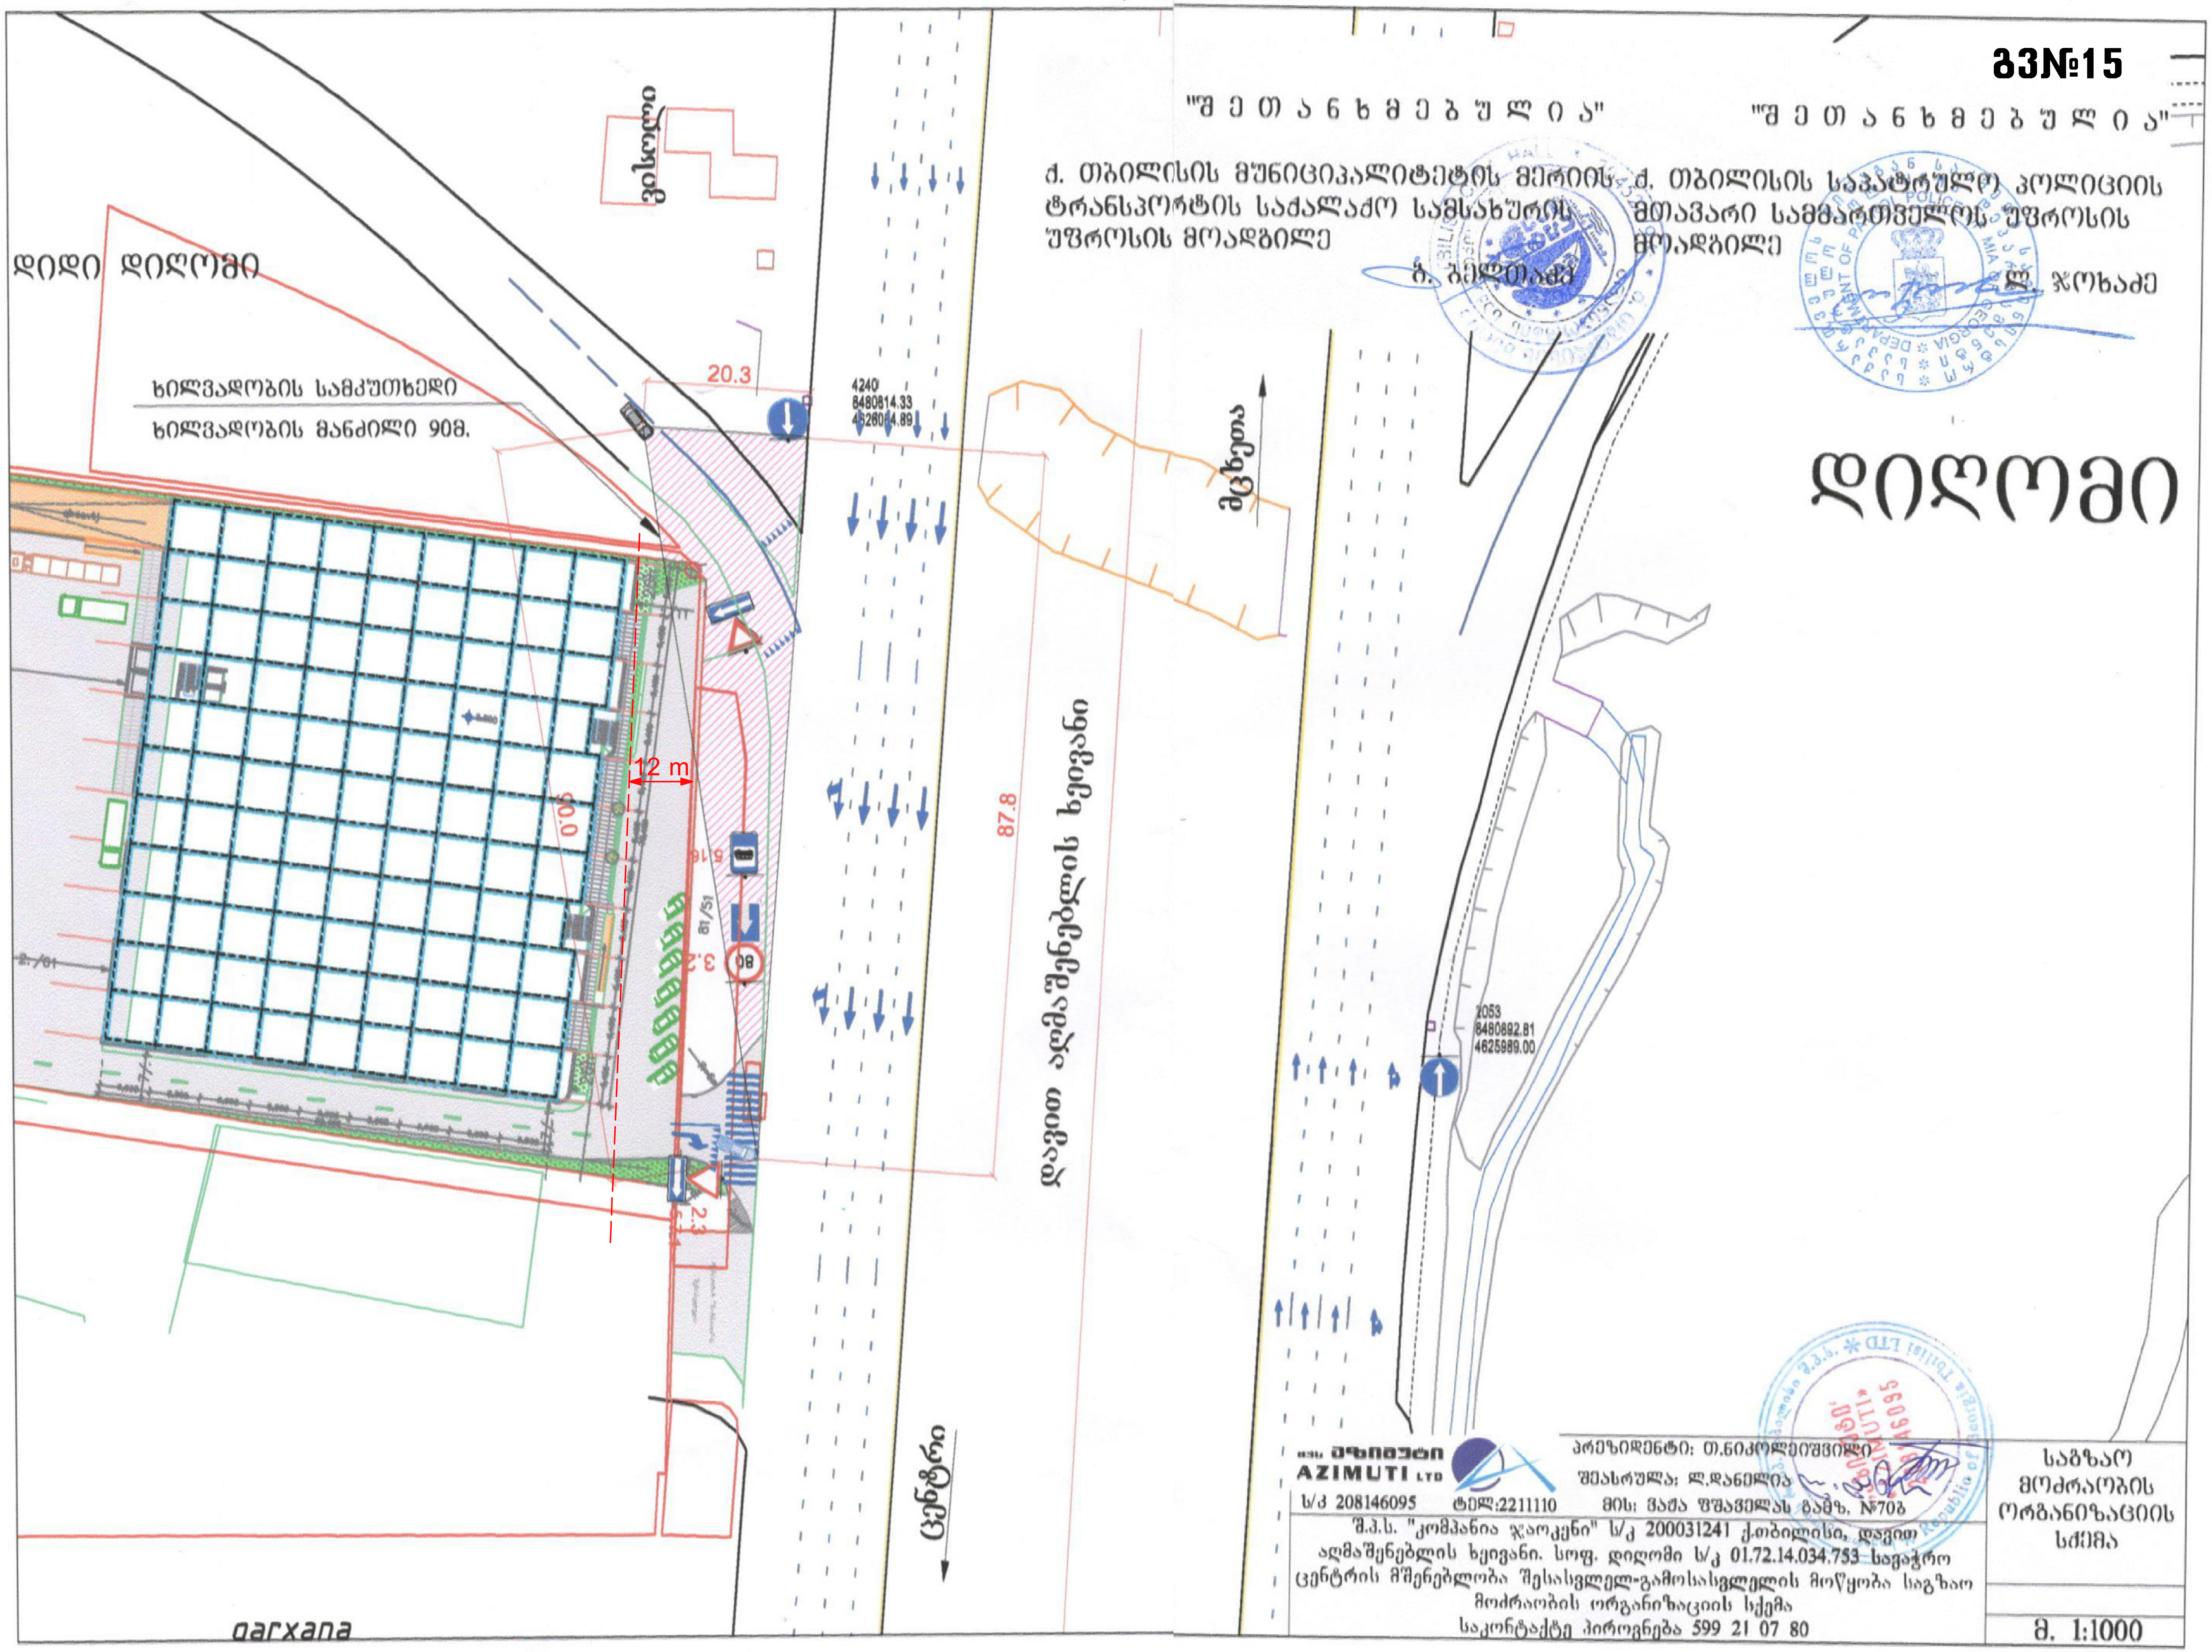

შპს აზიმუტი AZIMUTI LTD

ს/კ 208146095 ტელ:2211110

პრეზიდენტი: თ.ნიკოლეიშვილი

შეასრულა: ლ.დანელია

მის: ვაჟა ფშაველას გამზ. №70ბ

შ.პ.ს. "კომპანია ჯაოკენი" ს/კ 200031241 ქ.თბილისი, დავით აღმაშენებლის ხეივანი. სოფ. დიღომი ს/კ 01.72.14.034.753 სავაჭრო ცენტრის მშენებლობა შესასვლელ-გამოსასვლელის მოწყობა საგზაო მოძრაობის ორგანიზაციის სქემა

საკონტაქტო პირონება 599 21 07 80

საგზაო მოძრაობის ორგანიზაციის სქემა

მ. 1:1000

გ.რ.გ.-ს გეგმარებითი დავალების შემუშავებისთვის წინასაპროექტო კვლევა **გვ№16-ა**

სავაჭრო -საგამოფენო ცენტრი

საკვლევ არეალში, აღმაშენებლის ხეივნის გასწვრივ, ძირითადად ჭარბობს ავტო-სერვისის შუნძციის 2-3 სართულიანი .ობიექტები და რამოდენიმე სავაჭრო-კომერციული ცენტრი. დასავლეთის მიმართულებით (დიდი დიღომი) არეალი აქტიურად ვითარდება საცხოვრებელი შუნძციით. მთლიანობაში არეალი შრბანულად ჯერ კიდევ განუვითარებელია. განვითარებისთვის სასურველია სავაჭრო, კომერციული და საზოგადოებრივი შუნძციების ბაჩენა. საკვლევ არეალში არსებული განაშენიანების გათვალისწინებით, წარმოდგენილი სამ სართულიანი სავაჭრო ცენტრის შენობა, აღმაშენებლის ხეივნის გასწვრივ განვითარებული ჰორიზონტალური კომპოზიციით, არ იძნება ამოვარდნილი საერთო განაშენიანებიდან და შექმნის ბარკვეულ სტანდარტს არეალის მომავალი განვითარებისთვის.

გაბატონებული ქარები ჩრდილო დასავლეთის მიმართულებით ქრის.

ზოგადი გეოლოგიური მონაცემები: ბრუნტი ძირითადად თიხნარია კენჭნარის ჩანართებით. ბრუნტის წყლების დამყარების დონე --- 3 - 4 მ.

საკვლევ არეალში არ არის კულტურული მემკვიდრეობის ძეგლები.

ძირითადი კომუნიკაციები: კავშირგაბმულობა, კანალიზაცია, წყალი, ელ. ძსელები, გადის აღმაშენებლის ხეივნის და დიდი დიღმიდან გამოსასვლელი გზის გასწვრივ.

საკვლევ ტერიტორიაზე დიდი ზომის ხეები განლაგებულია ქუჩის (ქუჩების) გასწვრივ ვიწრო ზოლში. ტერიტორიის შიგნით ძირითადად მცირე ზომის ხეები და თავისთავად განვითარებული ბუჩქნარია.





რამდენადაც ტერიტორიაზე იგეგმება ერთი მოცულობის (3 სართულიანი სავაჭრო ცენტრის) დაპროექტება, არა არის ტერიტორიის საკადასტრო ერთეულებლდ დაყოფის საჭიროება.



ფორმატი A3

თბილისი 2018

ექსპლიკაცია

პირ. ნიშნები

დამკვეთი

შ.პ.ს. "კომპანია ჯაოკენი"

ს/კ 200031241

პროექტის სახელწოდება

სავაჭრო ცენტრი

(სარემონტო-მოსაპირკეთებელი მასალები)

ქ.თბილისი, სოფ. დიღომი ს/კ 01.72.14.034.753

წინასაპროექტო კვლევა-ა

1:500

საპროექტო ორგანიზაცია

შ.პ.ს. "აზიმუტი"
ს/კ 208146095
მის: ვაჟა ფშაველას გამზ. № 70 ბ
ტელ:2211110
www. azimuti.ge
azimuti2012@gmail.com

პრეზიდენტი: თ. ნიკოლეიშვილი

არქიტექტორი: ლ. დანელია

სტადია:არქ.პროექტი

გ.რ.გ.-ს გეგმარებითი დავალების შემუშავებისთვის წინასაპროექტო კვლევა გვ№16-ბ

მიმდებარე ტერიტორიების საკადასტრო მონაცემები











საკვლევი ტერიტორიის შინის ნაკვეთების მონაცემები

1:500

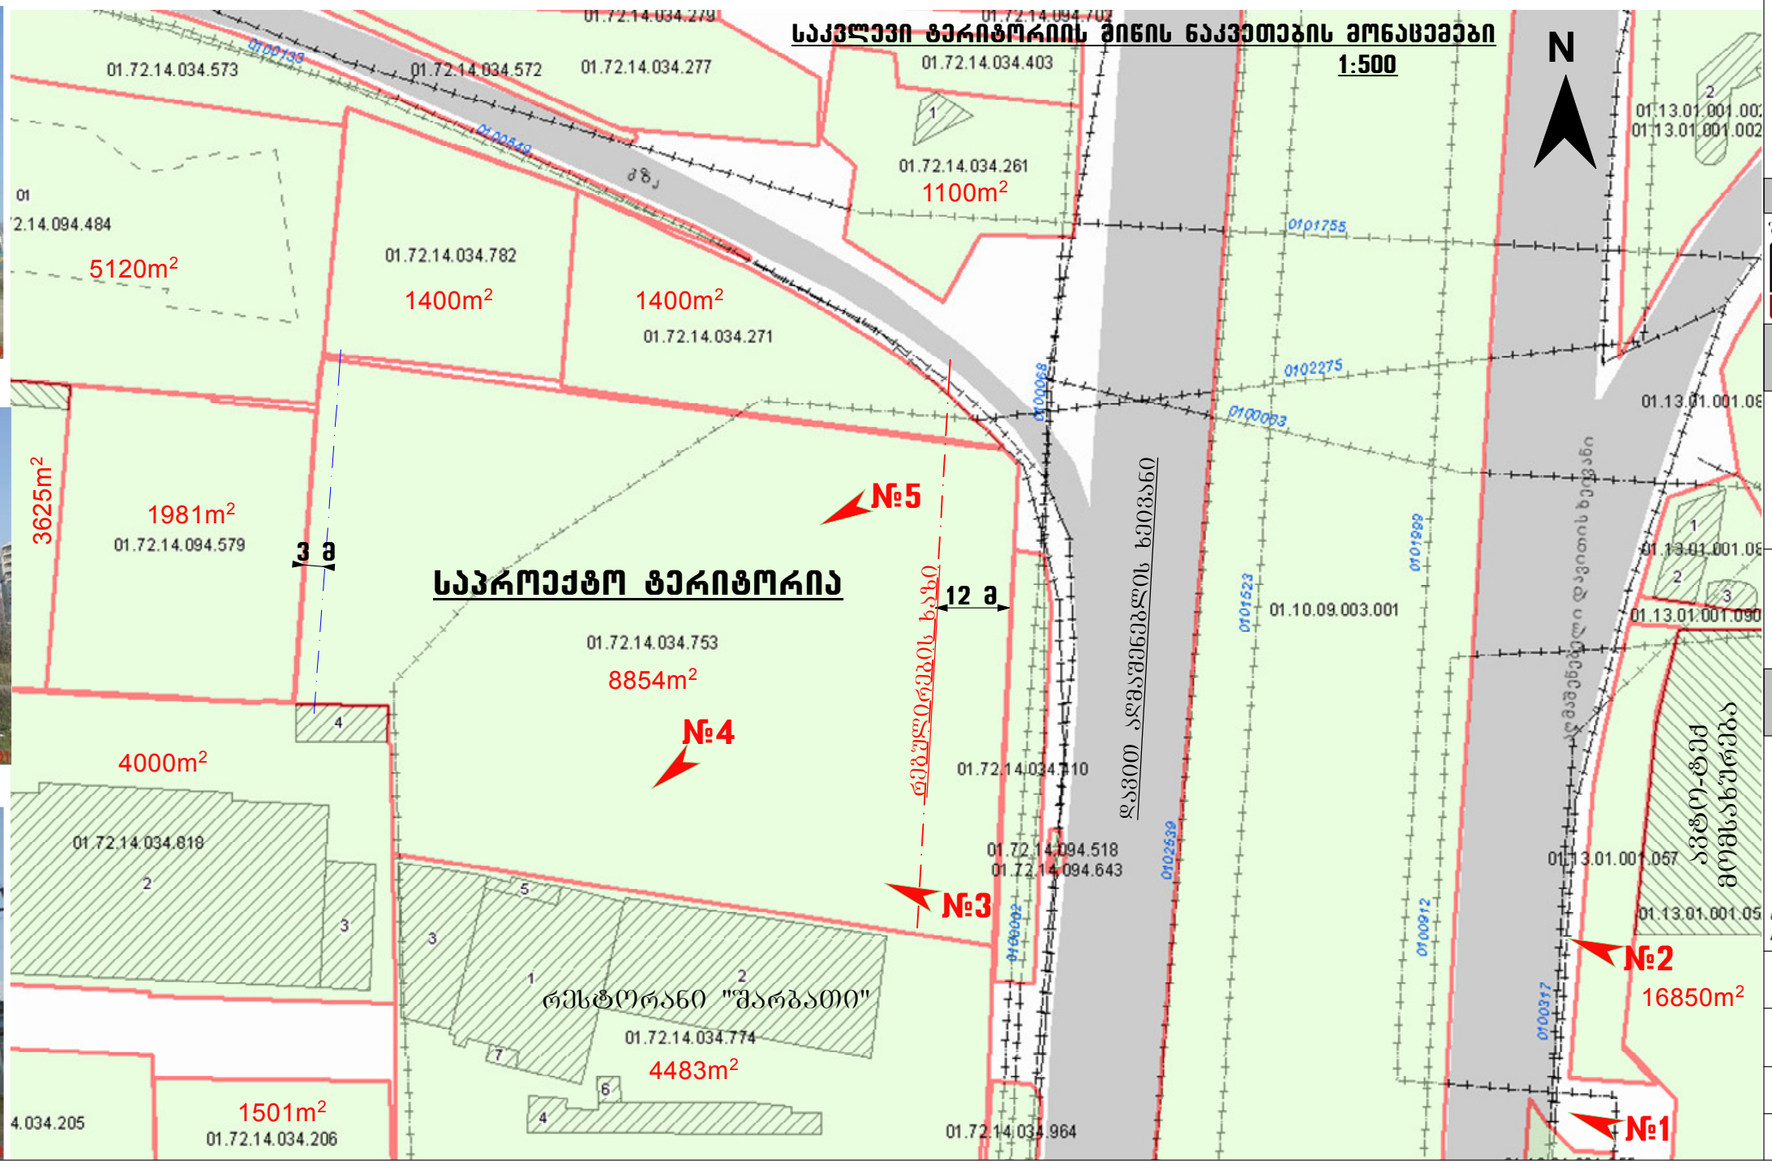

ფორმატი	A3
თბილისი	2018
ექსპლიკაცია	
პირ. ნიშნები	
დამკვეთი	შ.პ.ს. "კომპანია ჯაოკენი" ს/კ 200031241
პროექტის სახელწოდება	სავაჭრო ცენტრი (სარემონტო-მოსაპირკეთებელი მასალები) ქ.თბილისი, სოფ. დიღომი ს/კ 01.72.14.034.753
	წინასაპროექტო კვლევა-ბ საკადასტრო გეგმა 1:500
საპროექტო ორგანიზაცია	შ.პ.ს. "აზიმუტი" ს/კ 208146095 მის: ვაჟა ფშაველას გამზ. № 70 ბ ტელ:2211110 www. azimuri.ge azimuti2012@gmail.com
	პრეზიდენტი: თ. ნიკოლეიშვილი
	არქიტექტორი: ლ. დანელია
	სტადია:არქ.პროექტი

გ.რ.გ.-ს გეგმარებითი დავალების შემუშავებისთვის წინასაპროექტო კვლევა

მიმდებარე ტერიტორიების ფოტოები

გვ№16-დ







ავტოსერვისი

რესტორანი "შარბათი"







ფორმატი	A3
თბილისი 2018	
ექსპლიკაცია	
პირ. ნიშნები	
დამკვეთი	შ.პ.ს. "კომპანია ჯაოკენი" ს/კ 200031241
პროექტის სახელწოდება	სავაჭრო ცენტრი (სარემონტო-მოსაორკეთებელი მასალები) ქ.თბილისი, სოფ. დიღომი ს/კ 01.72.14.034.753
	წინასაპროექტო კვლევა-გ
საპროექტო ორგანიზაცია	შ.პ.ს. "აზიმუტი" ს/კ 208146095 მის: ვაჟა ფშაველას გამზ. № 70 ბ ტელ:2211110 www. azimuti.ge azimuti2012@gmail.com
	პრეზიდენტი: თ. ნიკოლეიშვილი
	არქიტექტორი: ლ. დანელია
	სტადია.არქ.პროექტი

ფორმატი A3

თბილისი 2018

ექსპლიკაცია

პირ. ნიშნები

დამკვეთი

შ.პ.ს. "კომპანია ჯაოკენი"

ს/კ 200031241

პროექტის სახელწოდება

საავჭრო ცენტრი

(სარემონტო-მოსაპირკეთებელი მასალები)

ქ.თბილისი, სოფ. დიღომი ს/კ 01.72.14.034.753

წინასაპროექტო კვლევა - დ

საპროექტო ორგანიზაცია

შ.პ.ს. "აზიმუთი"

ს/კ 208146095

მის: ვაჟა ფშაველას გამზ. № 70 ბ

ტელ:2211110

www. azimuri.ge

azimuti2012@gmail.com

AZIMUTI LTD

პრეზიდენტი: თ. ნიკოლეიშვილი

არქიტექტორი: ლ. დანელია

სტადია:არქ.პროექტი

ზ.პ.ს. გეგმა-სიტუაციური ნახაზი

მშენებლობის ობიექტის მისამართი ქ.თბილისი, სოფ. დიღომი

ს/კ 01.72.14.034.753

ზ.პ.ს. №16-3

საკადასტრო ნაკვეთის საზღვარი

რეგულირების ხაზი

3 მ

12 მ

01.00.649

01.00.003

4626050

480850

N

WGS 1984-ის პროექციის UTM კოორდინატებში

ბალანსი

ნაკვეთის ფართობი	1 ჰა 2 ა
მშენებლობის ფართობი	0 ჰა 0 ა
მწვანე ნარგავები	0 ჰა 0 ა
ასფალტის საფარი	0 ჰა 0 ა
ბეტონის საფარი	0 ჰა 0 ა
ქვაფენილი	0 ჰა 0 ა
ხრეშოვანი საფარი	0 ჰა 0 ა
ბუნებრივი ქვის საფარი	0 ჰა 0 ა

1) ზ.პ.ს. ნახაზზე მითითებული დაგეგმილი მშენებლობა ეროვნული კონსერვატორის წარმომადგენელთან შეთანხმებულია

2) ზ.პ.ს. ნახაზზე მოცემული ინფორმაცია ეროვნული კონსერვატორის წარმომადგენელთან შეთანხმებულია

ნაკვეთის საზღვარი (თუ იგი არის ნაკვეთის ნაწილზე მითითებული დაგეგმილი მშენებლობა)

ბეტონის ღობე	
ხის ღობე	
ბადის ღობე	
ბეტონის ბოძი	
ხის ბოძი	
ბადის ბოძი	
ბეტონის ბოძი ბადით	
ბეტონის ბოძი ბადით	
ბეტონის ბოძი ბადით

ფორმატი A3

თბილისი 2018

ექსპლიკაცია

პირ. ნიშნები

დამკვეთი

შ.პ.ს. "კომპანია ჯაოკენი"

ს/კ 200031241

პროექტის სახელწოდება

სავაჭრო ცენტრი

(სარემონტო-მოსაპირკეთებელი მასალები)

ქ.თბილისი, სოფ. დიღომი
ს/კ 01.72.14.034.753

გემგებმა ტოპო ძირძე

საპროექტო ორგანიზაცია

შ.პ.ს. "აზიმუთი"

ს/კ 208146095

მის: ვაჟა ფშაველას გამზ. № 70 ბ

ტელ:2211110

www. azimuri.ge

azimuti2012@gmail.com

AZIMUTI LTD
აზიმუთი შპს

პრეზიდენტი:
თ. ნიკოლეიშვილი

არქიტექტორი:
ლ. დანელია

სტადია:არქ.პროექტი

გენ-გეგმა ტოპო ძირზე
მ. 1:500

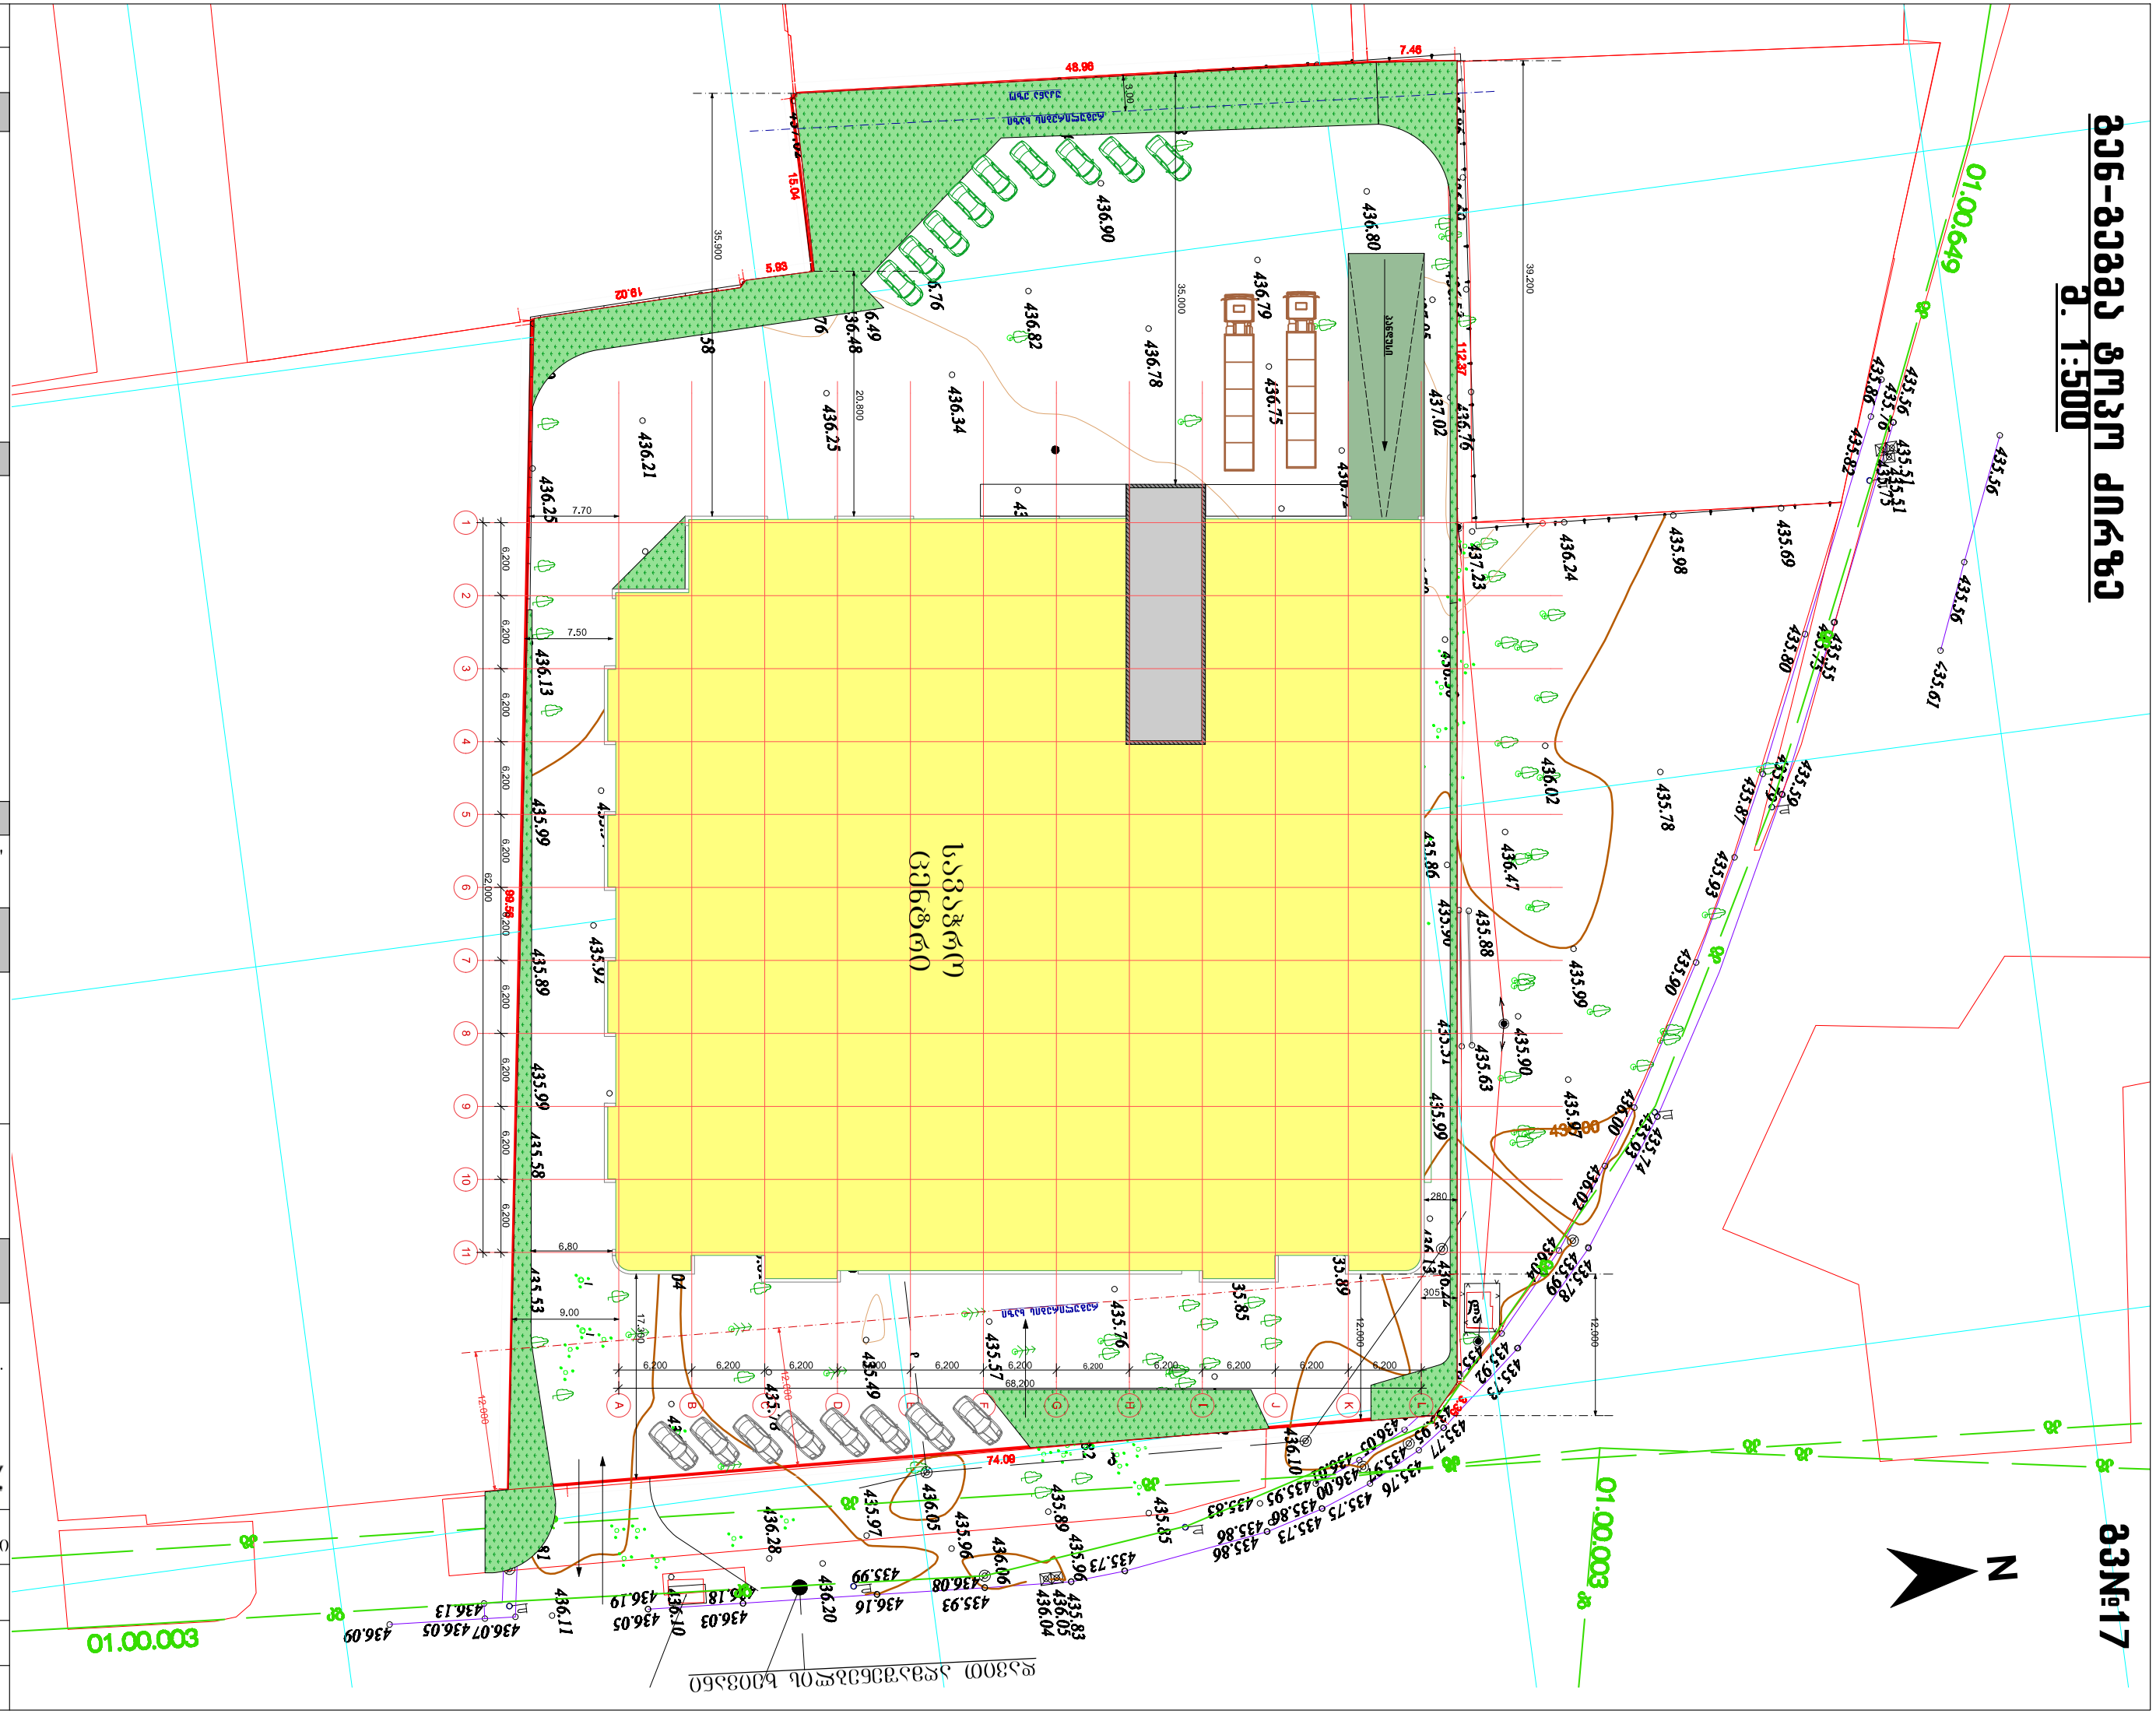

ჭრილი და სიმაღლის განსაზღვრის სქემა მ1:500

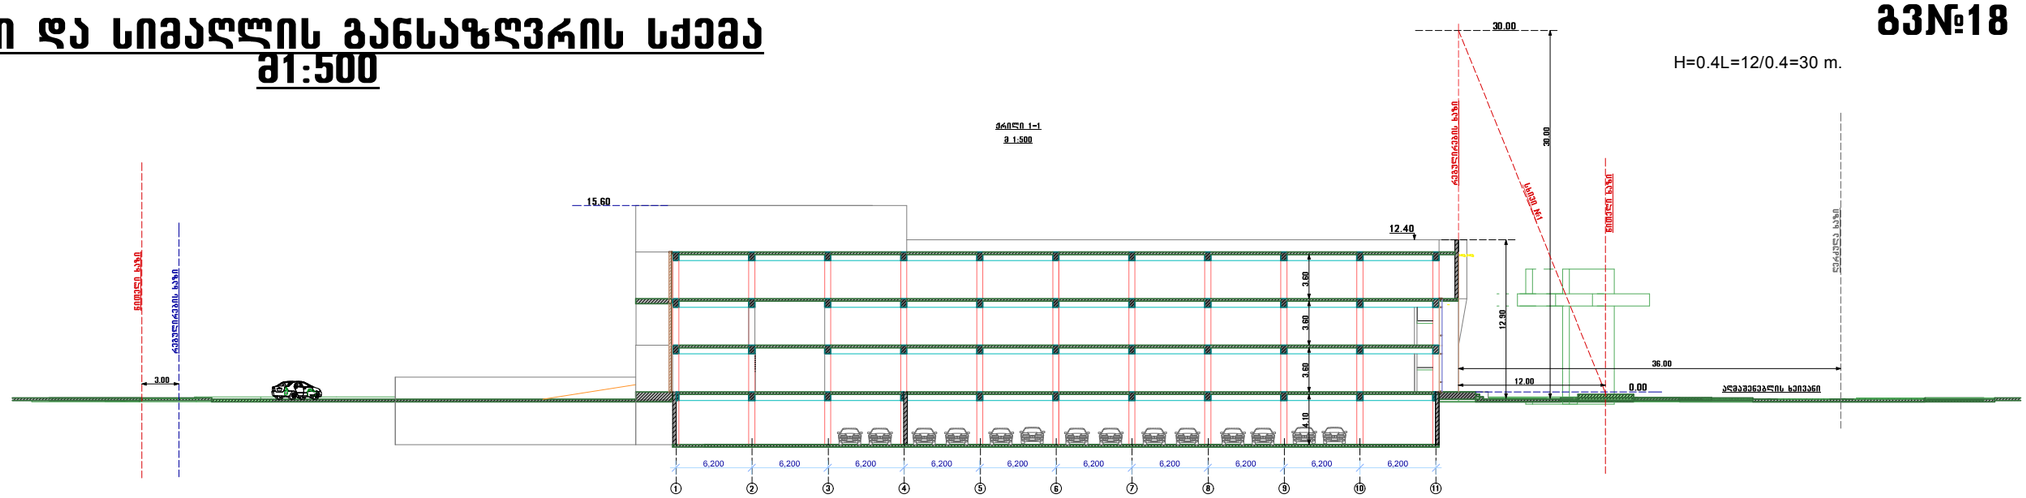

მიწისქვეშა ავტოსადგომები მ1:500

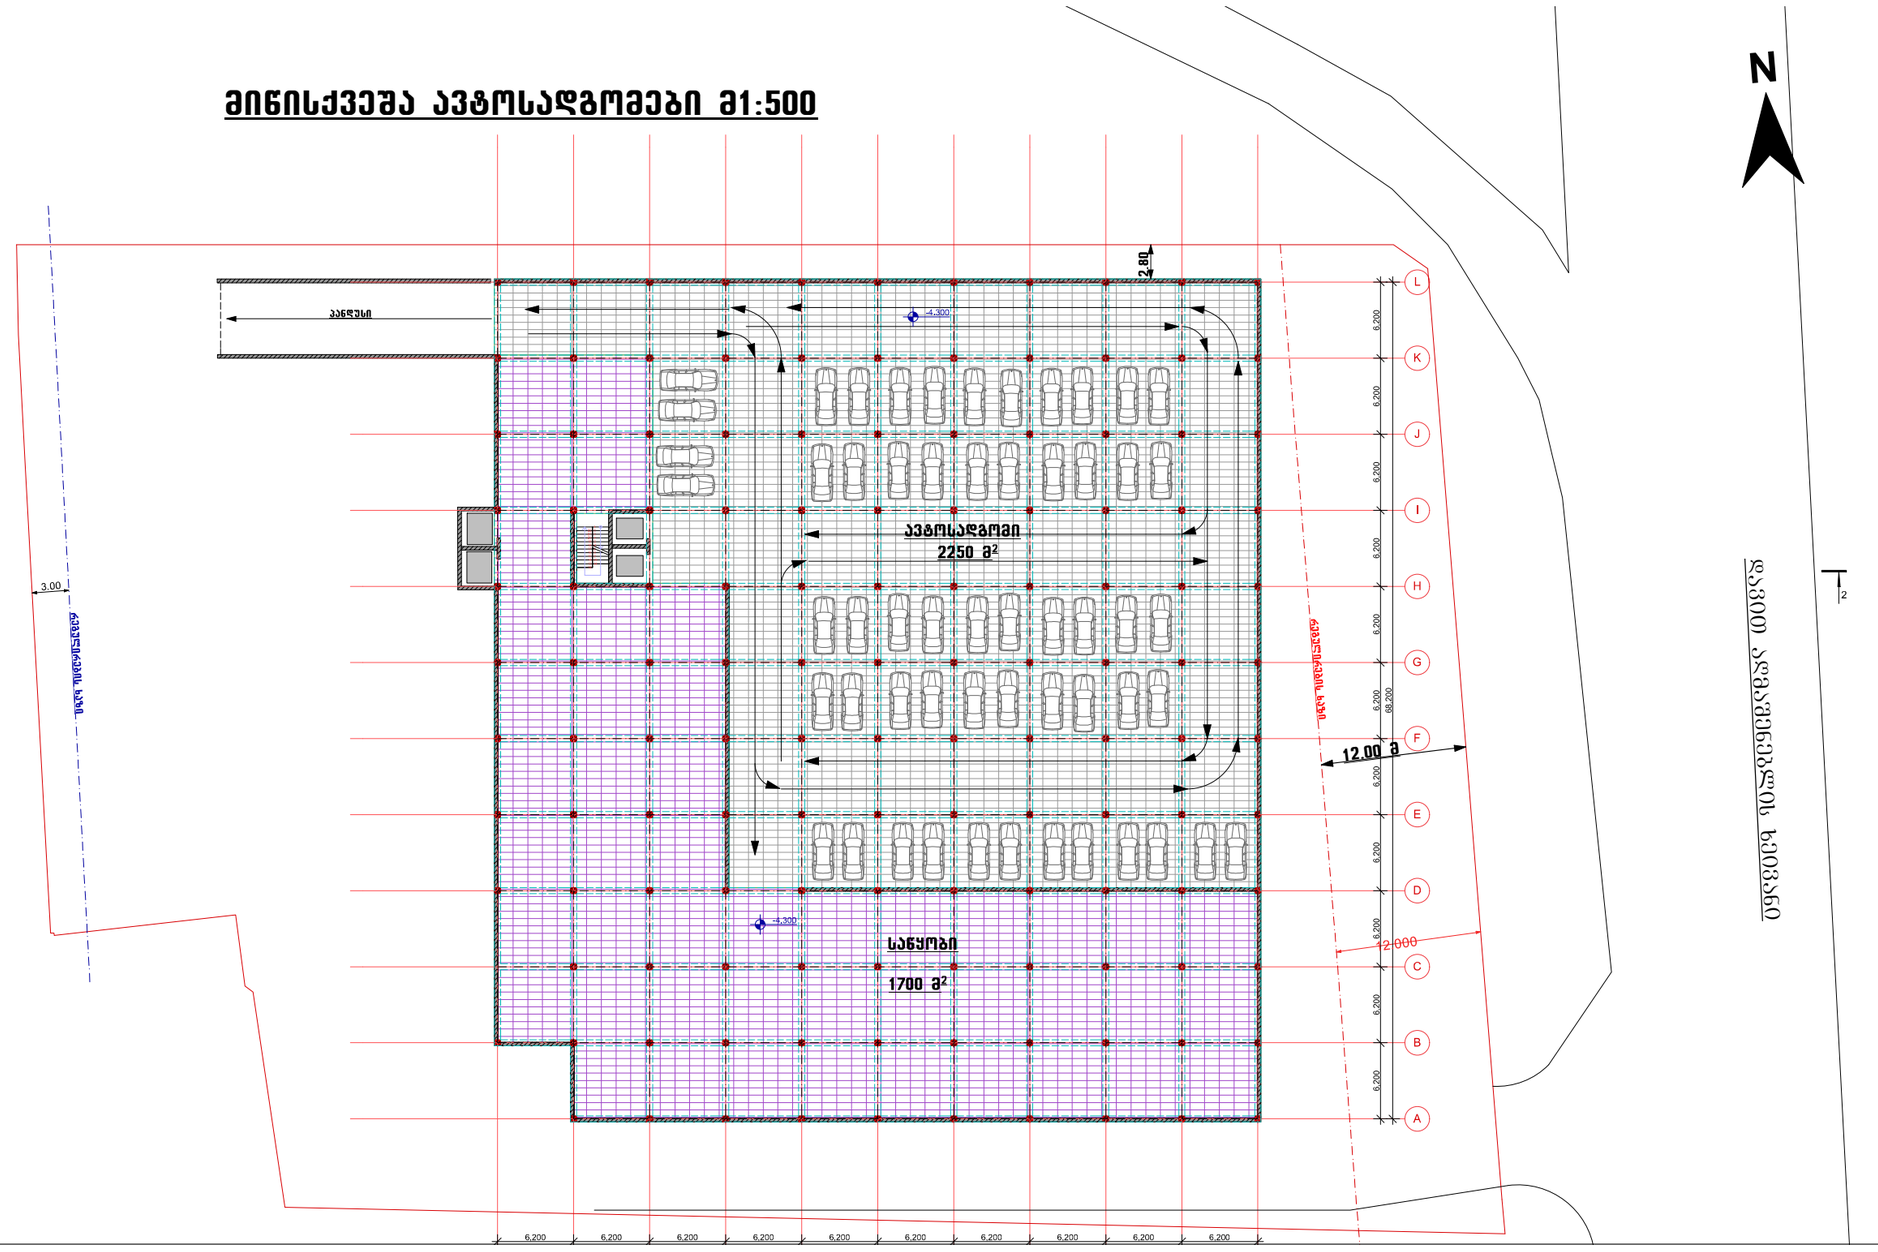

გვ№18

ფორმატი A3

თბილისი 2018

ექსპლიკაცია

პირ. ნიშნები

დამკვეთი

შ.პ.ს. "კომპანია ჯაკენი"

ს/კ 200031241

პროექტის სახელწოდება

საავაჯრო ცენტრი

(სარემონტო-მოსაპირკეთებელი მასალები)

ქ.თბილისი, სოფ. დიღომი ს/კ 01.72.14.034.753

სიმაღლის განსაზღვრის სქემა მ1:500

საპროექტო ორგანიზაცია

შ.პ.ს. "აზიმუტი"

ს/კ 208146095

მის: ვაჟა ფშაველას გამზ. № 70 ბ

ტელ:2211110

www. azimuri.ge

azimuti2012@gmail.com

AZIMUTI LTD

პრეზიდენტი: თ. ნიკოლეიშვილი

არქიტექტორი: ლ. დანელია

სტადია:არქ.პროექტი

პირველი სართულის გეგმა
მ 1:500

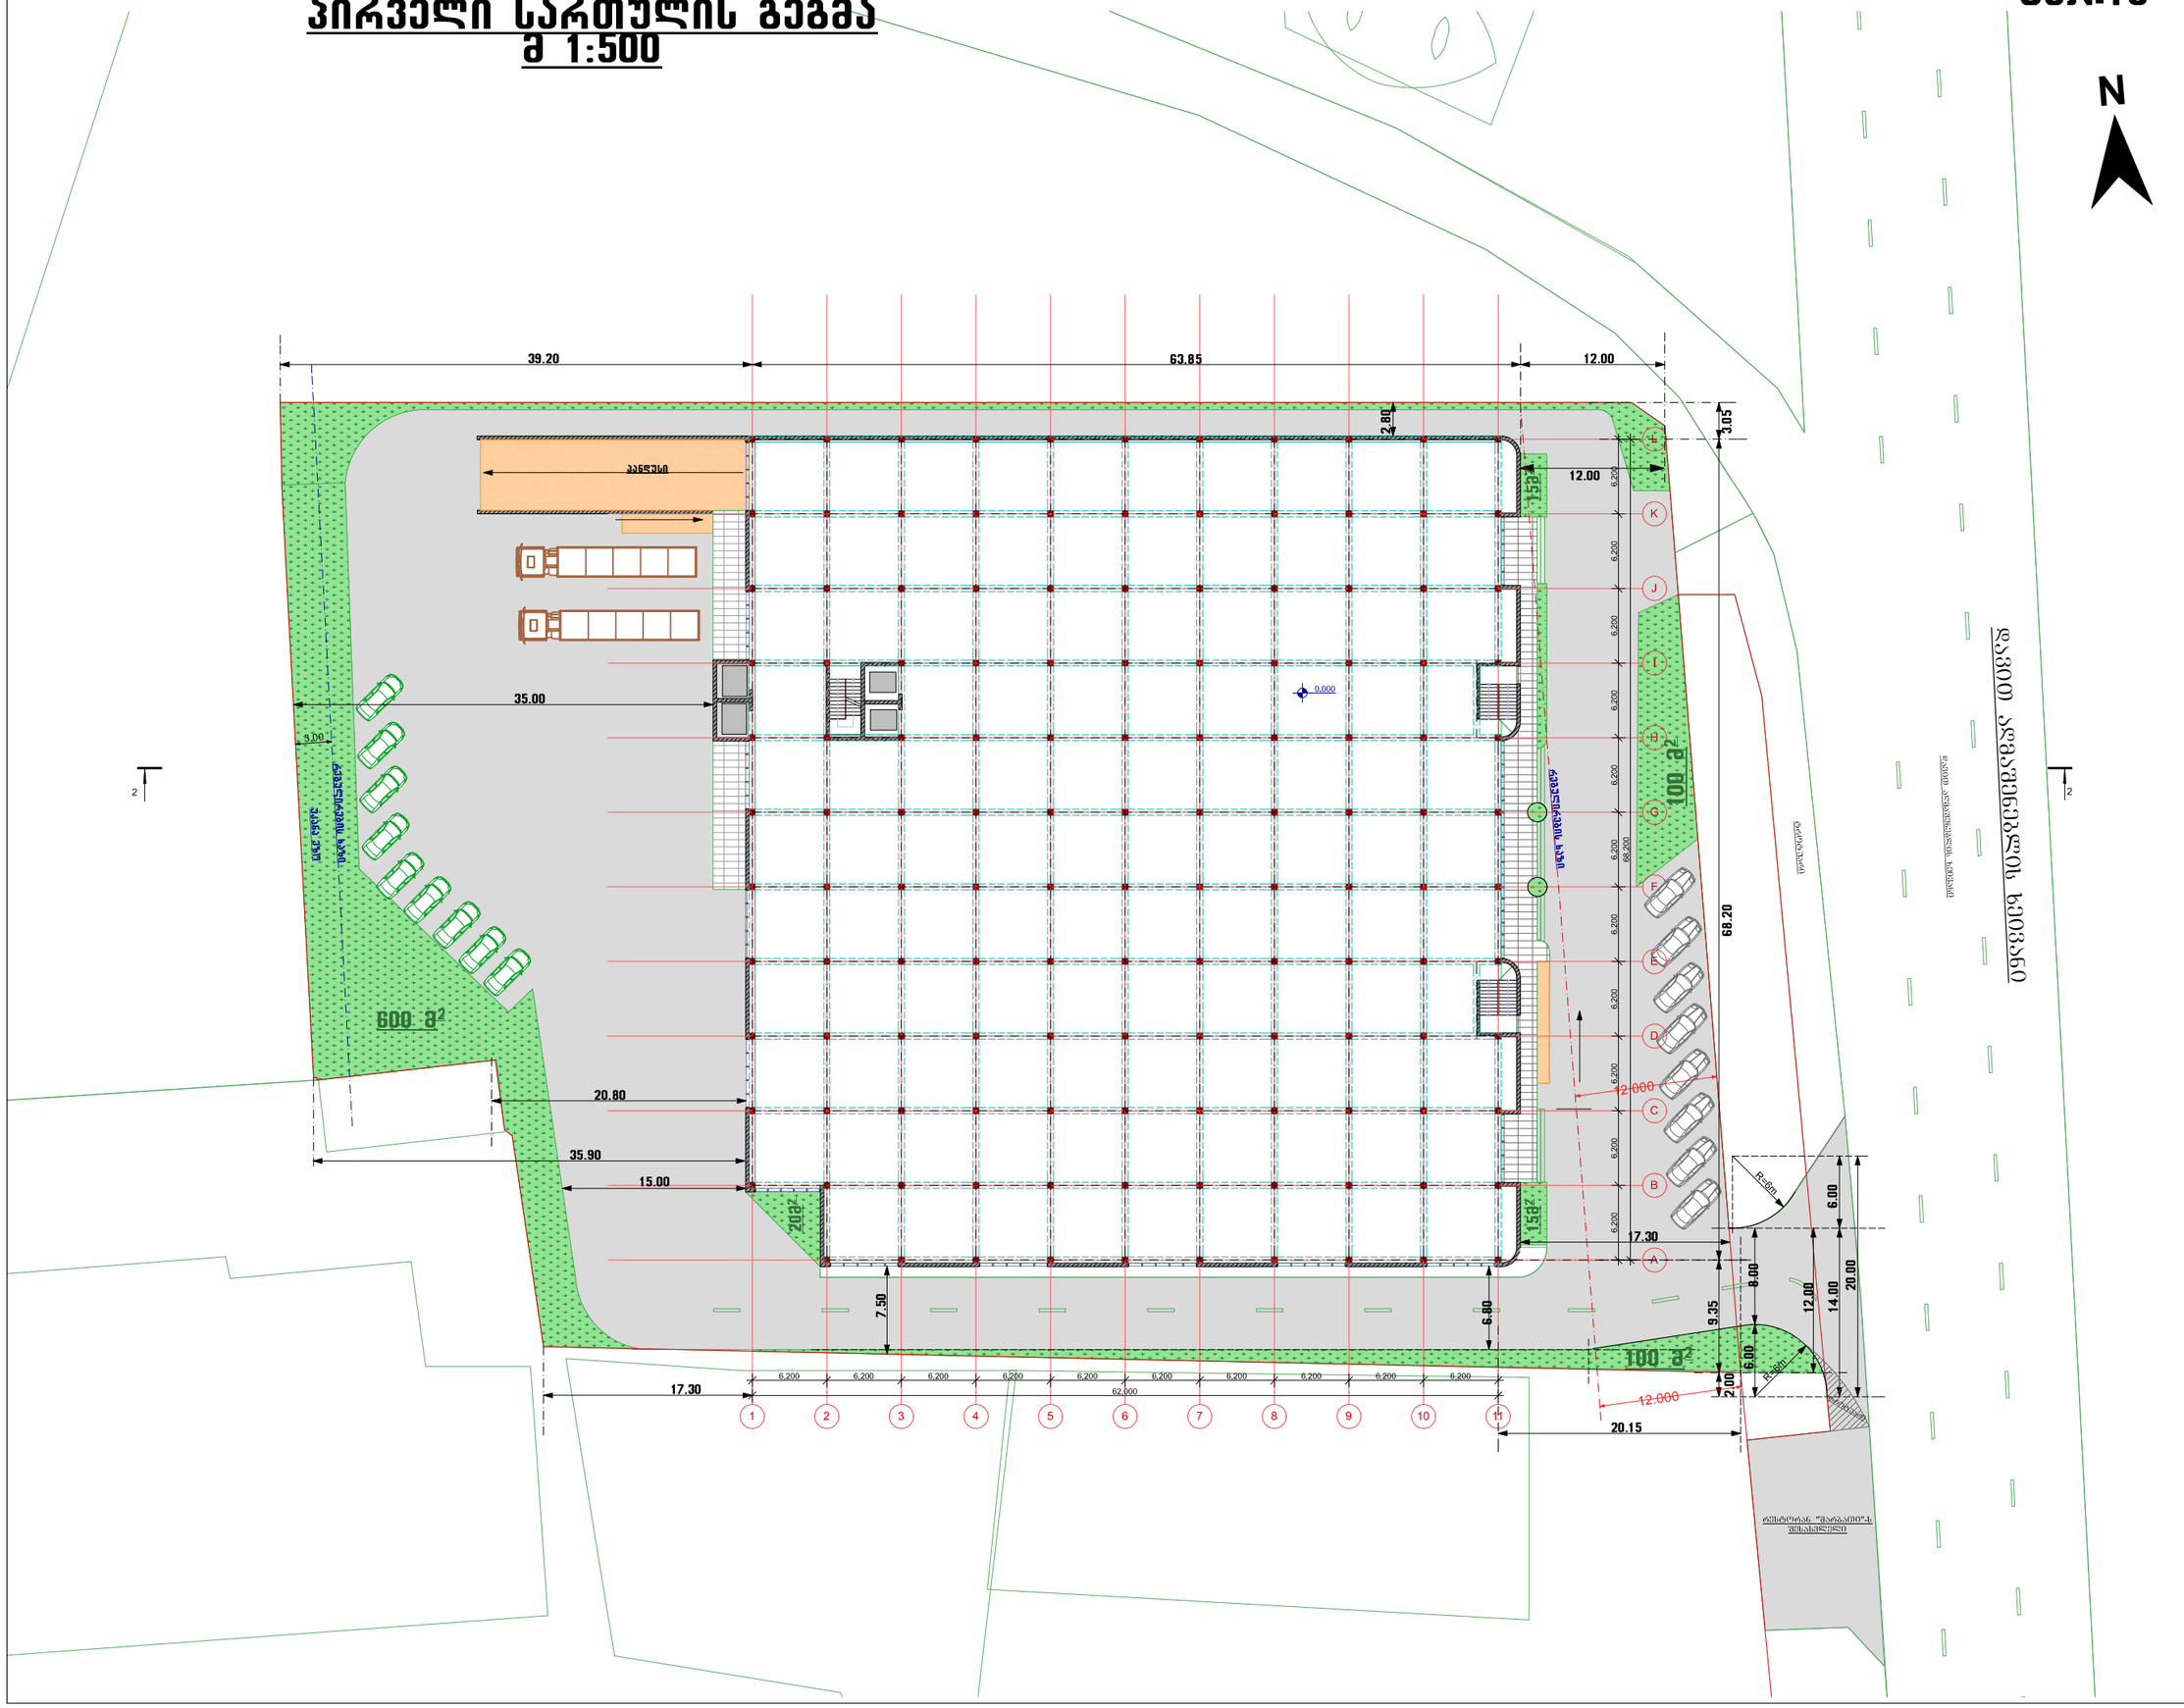

ფორმატი	A3
თბილისი 2018	

ექსპლიკაცია

პირ. ნიშნები

დამკვეთი

შ.პ.ს. "კომპანია ჯაოკები"

ს/კ 200031241

პროექტის სახელწოდება

სავაჭრო ცენტრი

(სარემონტო-მოსაპირკეთებელი მასალები)

ქ.თბილისი, სოფ. დიღომი
ს/კ 01.72.14.034.753

პირველი სართულის გეგმა

საპროექტო ორგანიზაცია

შ.პ.ს. "აზიმუტი"
ს/კ 208146095
მის: ვაჟა ფშაველას გამზ. № 70 ბ
ტელ:2211110
www. azimuti.ge
azimuti2012@gmail.com

AZIMUTI LTD

პრეზიდენტი: თ. ნიკოლეიშვილი

არქიტექტორი: ლ. დანელია

სტადია:არქ.პროექტი

გვ№19

გამწვანების დენდროლოგიური სქემა

გვ№20

პროექტით მიწქვით გამწვანების საერთო ფართია -- 1770 მ² კ2=0.2. გამწვანებს ექცევა ღია გრუნტში.
აღმაშენებლის ხეივნის მხარეს, ცენტრალურ შესასვლელთან (აღმოსავლეთით) მოწყობილია დეკორატიული საძვავილეები გაზონით და დეკორატიული ბუჩქებით. შენობის შესანა ეზოში (დასავლეთით) გათვალისწინებულია გამწვანება ხე მცენარეების დასარგავად.
როგორც ხე მცენარეების, ასევე დეკორატიული ბუჩქების შერჩევა მოხდება შესაბამის პროფილის ფირმებთან კონსულტაციის საფუძველზე
წითელი ჯვრებით აღნიშნულია ის ხე-მცენარეები, რომელთა მოჭრა ან გადარგვა აუცილებელია პროექტის რეალიზაციისთვის. შენობის წითელი ხაზიდან ჩაწევის შედეგად, ჭრაში ხვდება მხოლოდ ერთი ფუღუროვანი და 27 ფოთლოვანი ხე, რომელთა უმეტესობა თავისით არის ამოსული ტერიტორიაზე და ძალზე მცირე ზომისაა. ამ დაავადებულია. ბ.რ.ბ.-ს ეზოში წარმოდგენილი იქნება ქ. თბილისის მერიის ეკოლოგიის და გამწვანების სამსახურის შესაბამისი ნებართვები.

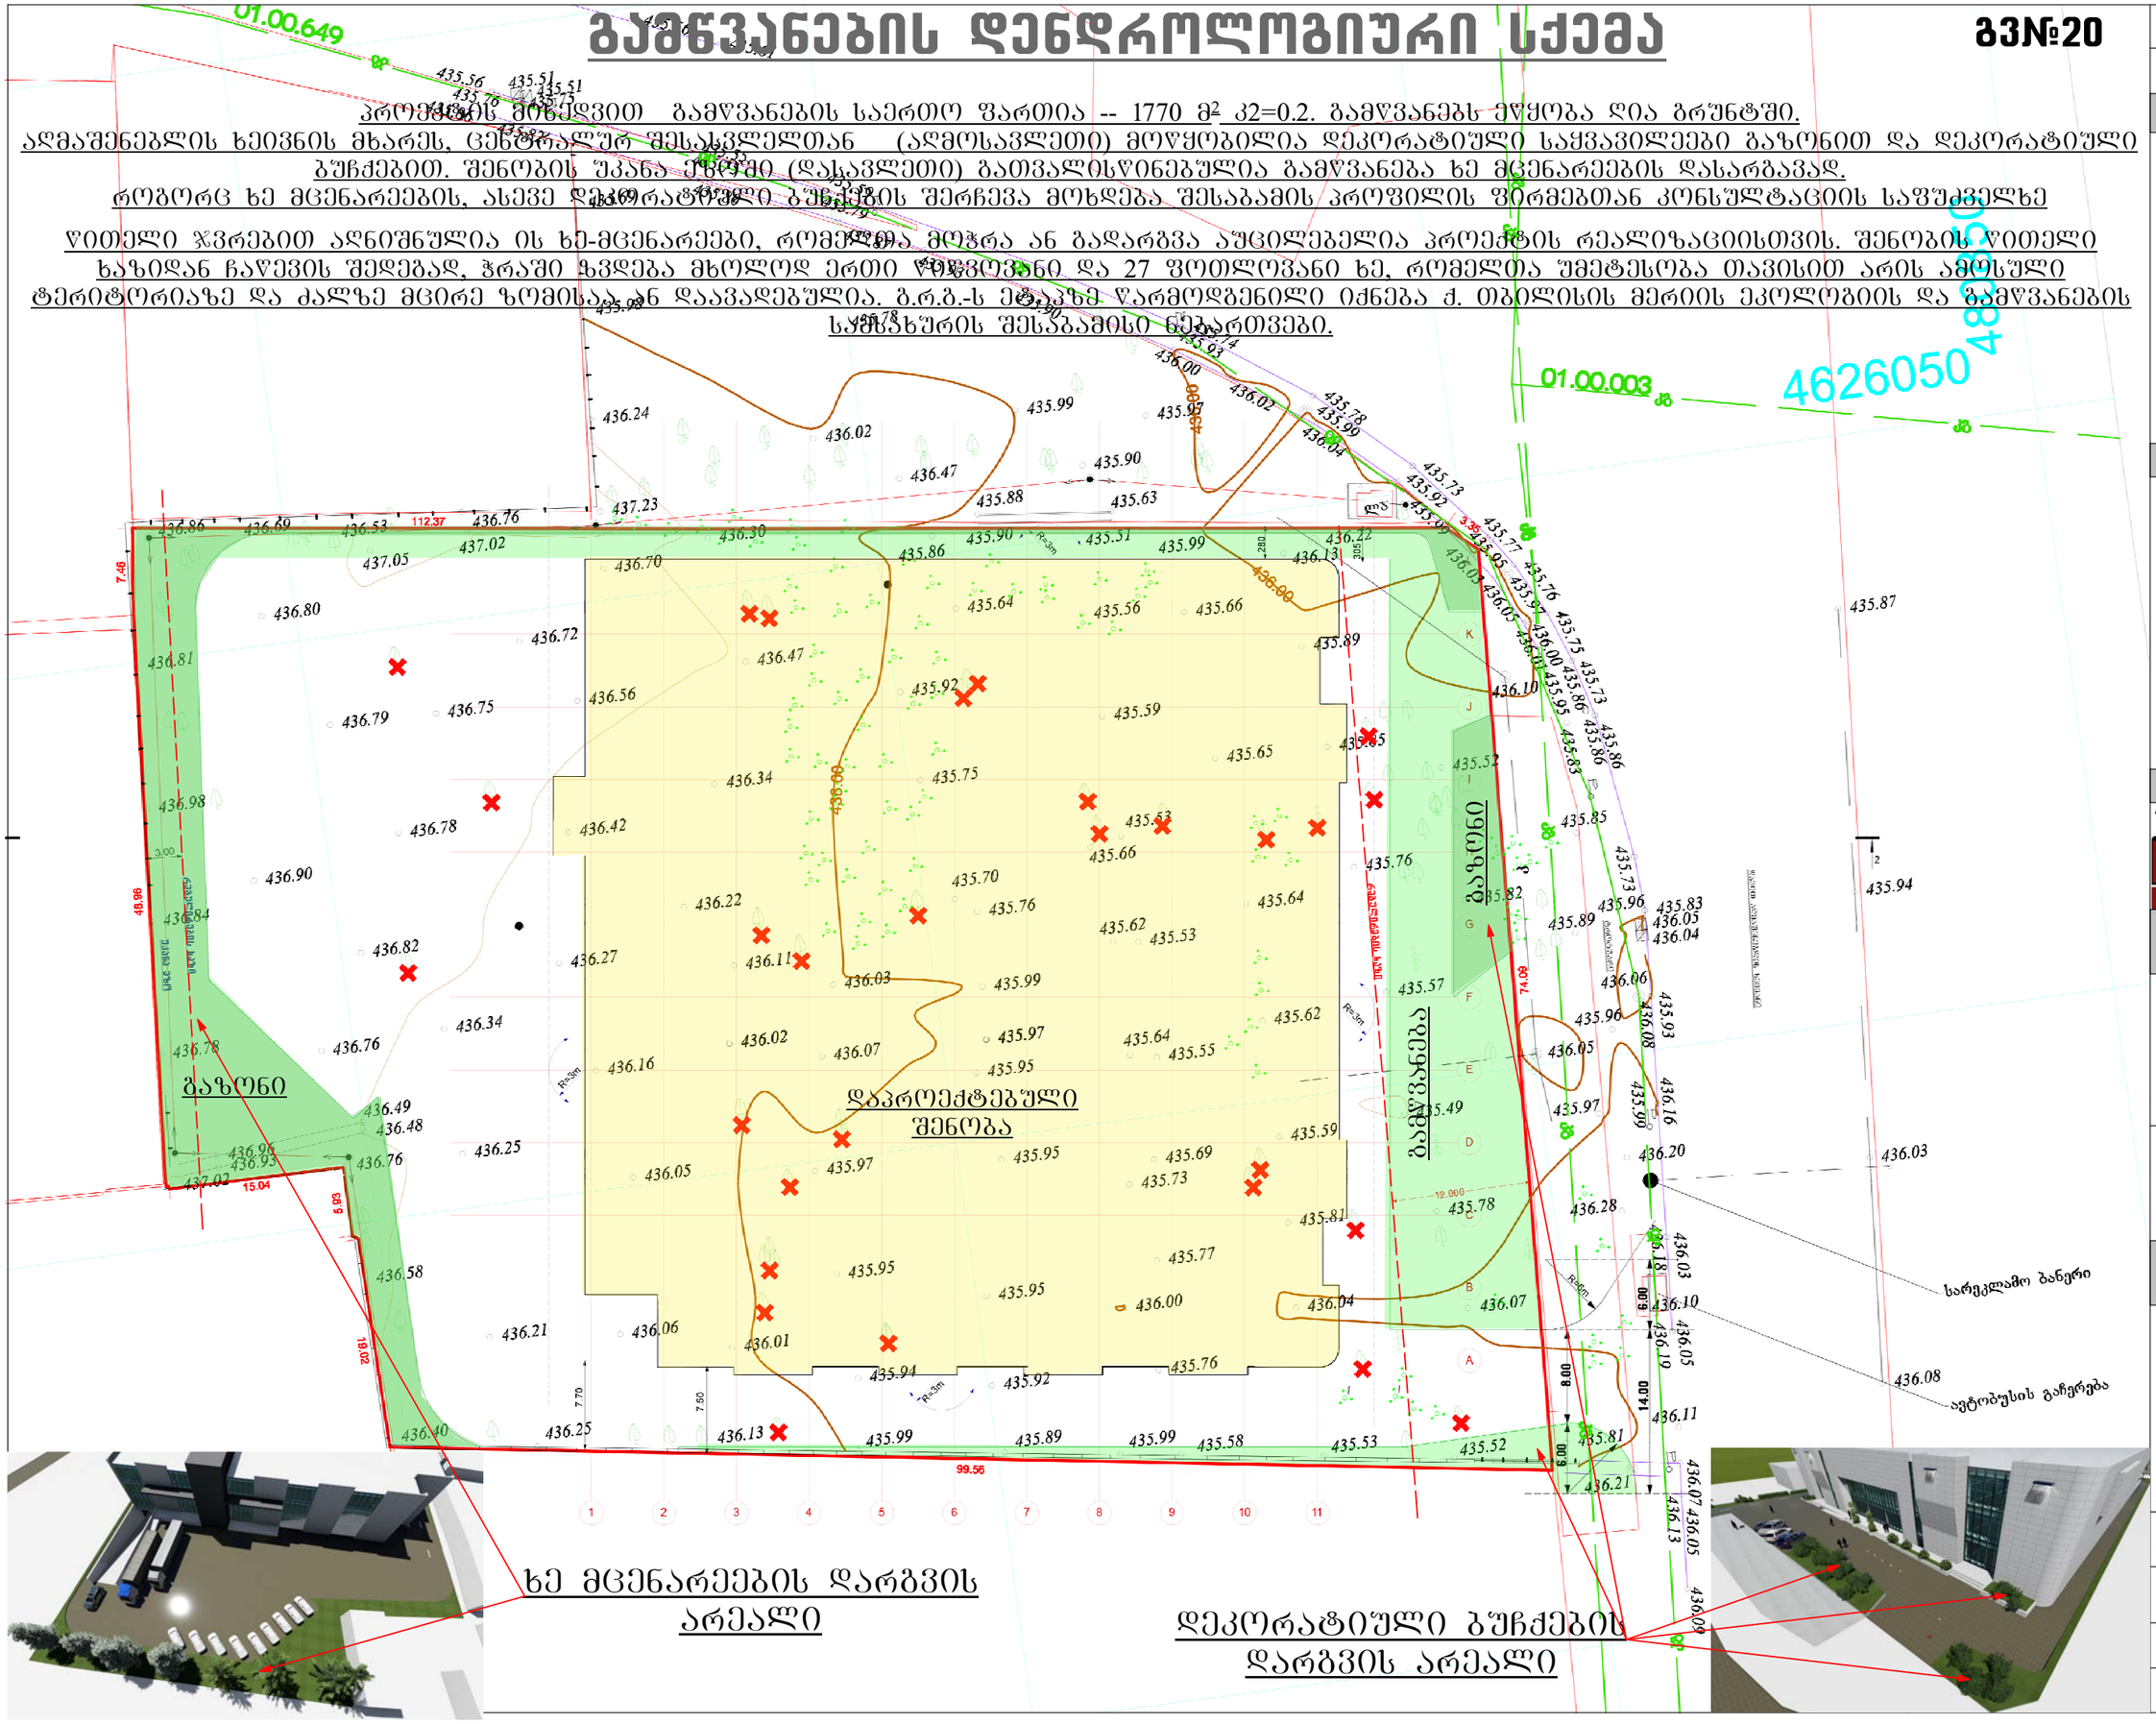

ფორმატი A3

თბილისი 2018

ექსპლიკაცია

პირ. ნიშნები

დამკვეთი

შ.პ.ს. "კომპანია ჯაოკენი"

ს/კ 200031241

პროექტის სახელწოდება

სავაჭრო ცენტრი

(სარემონტო-მოსაპირკეთებელი მასალები)

ქ.თბილისი, სოფ. დიღომი
ს/კ 01.72.14.034.753

დენდროლოგიური სქემა მ1:500

საპროექტო ორგანიზაცია

შ.პ.ს. "აზიმუტი"
ს/კ 208146095
მის: ვაჟა ფშაველას გამზ. № 70 ბ
ტელ:2211110
www. azimuri.ge
azimuti2012@gmail.com

AZIMUTI LTD

პრეზიდენტი: თ. ნიკოლეიშვილი

არქიტექტორი: ლ. დანელია

სტადია:არქ.პროექტი

ფოტომონტაჟი

გვ№21-ა







ðЗ№21-ð





ВЗ№21-8





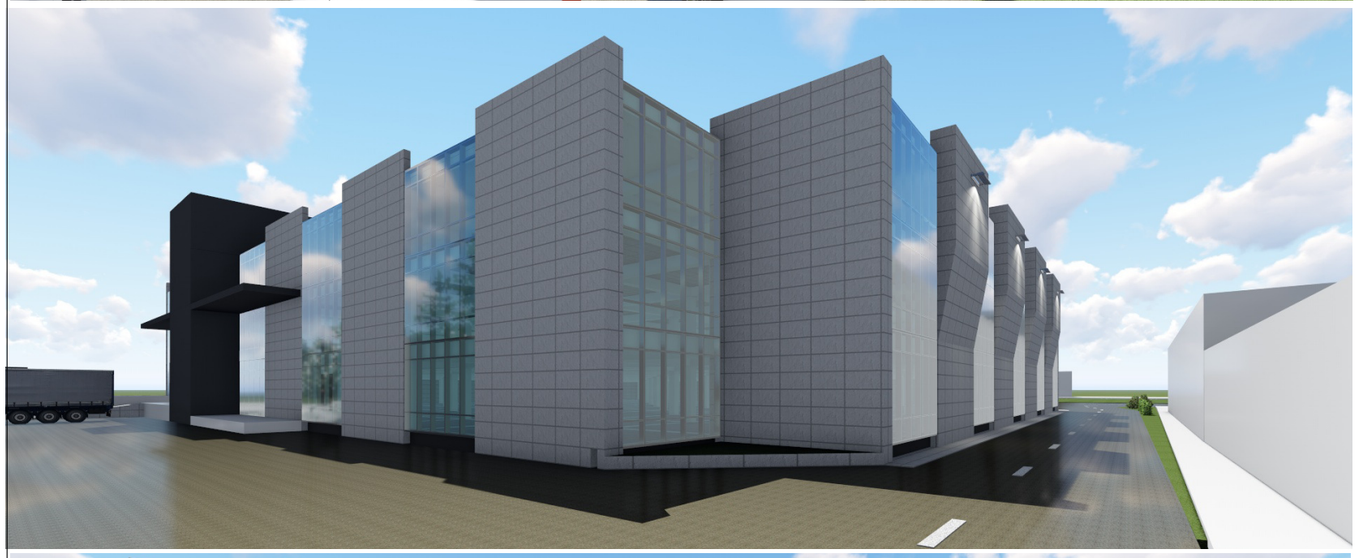







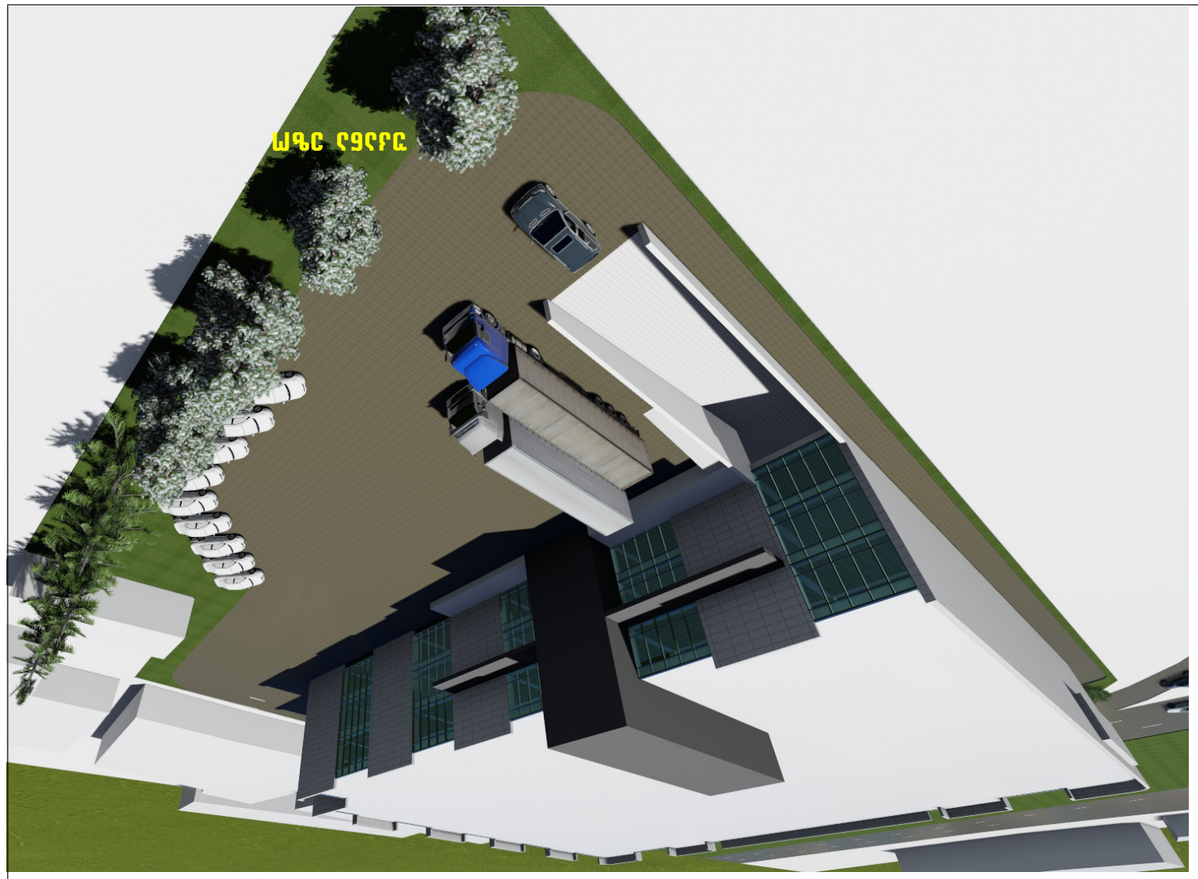
ШЯС ЄЭЄЄС


ИЭЄСИСЭ ЧИЬЯЄЭЄСЄЄЯЄЬС


ИЭЄСИСЭ ЧИЬЯЄЭЄСЄЄЯЄЬС

