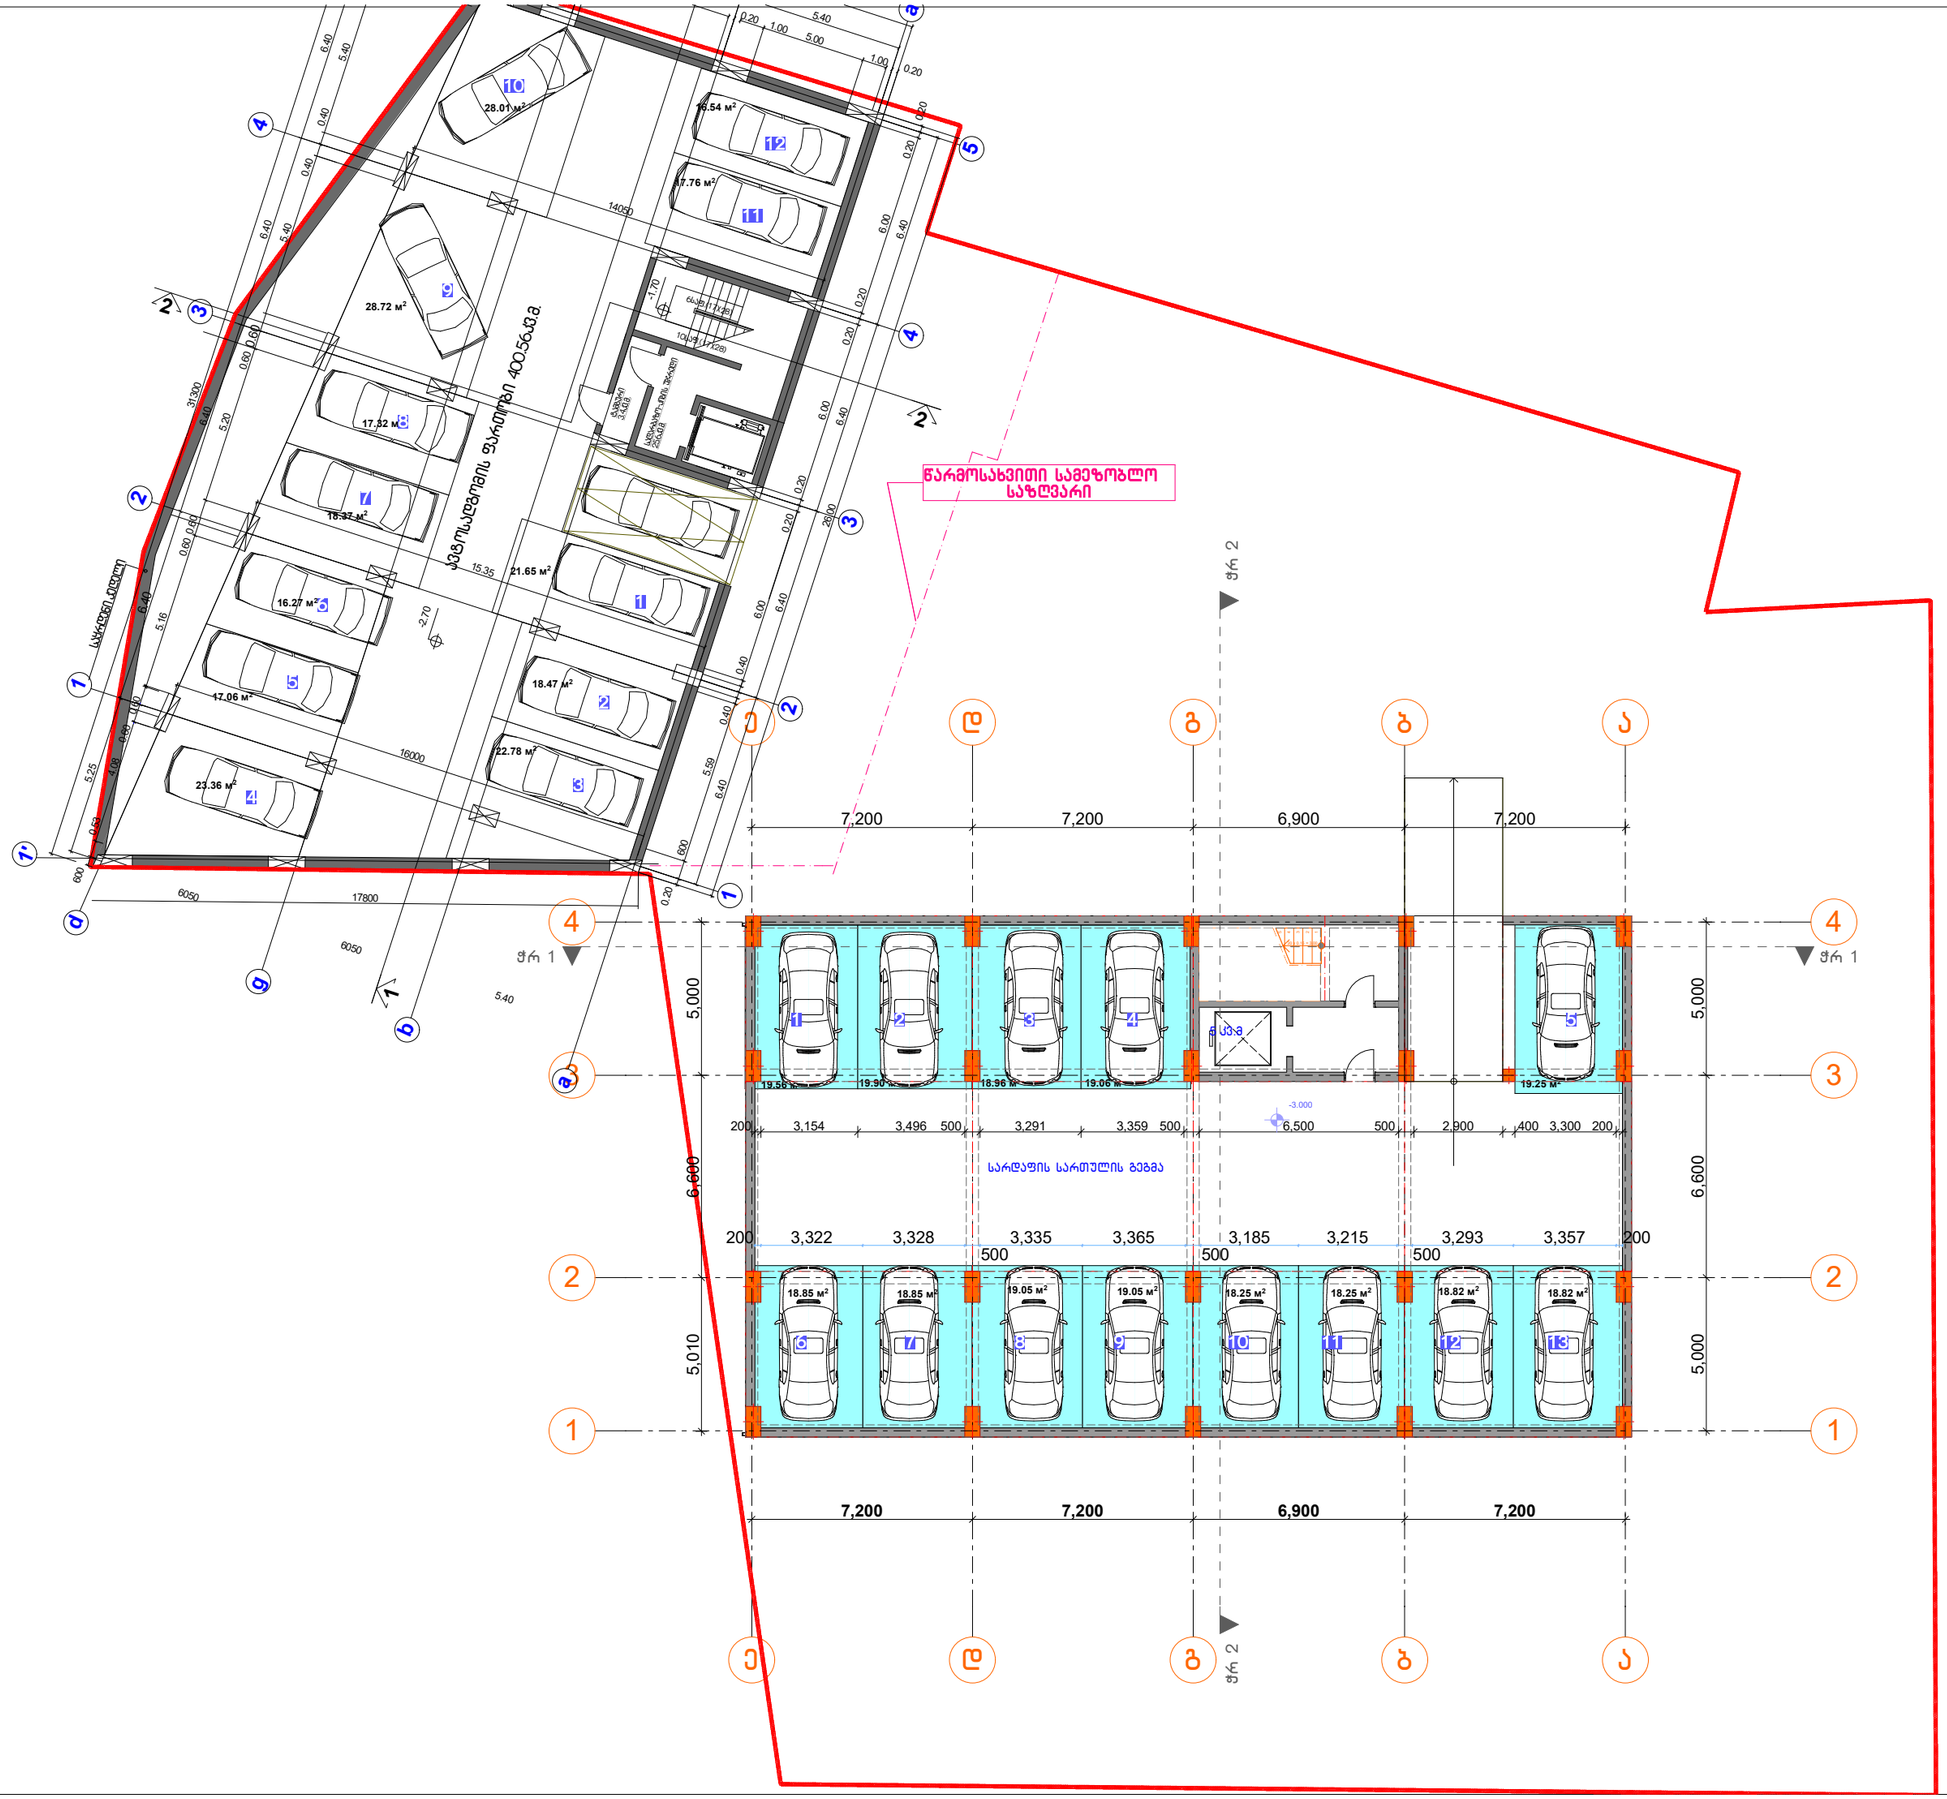



| ფორმატი | დაკვეთა № | ფაილის სახელი |
|---|---|---|
| A1 | | |

## ექსპლიკაცია:

ავტოსადგომის ფართობი : 13 მანქანაზე 441.4 კვ.მ
კიბის უჯრედისა სა სადარბაზოს ფართობი 27.5 კვ.მ

სულ ჯამი: 468.9 კვ.მ

1. ავტოსადგომის რაოდენობა საპროექტო შენობაში
13 ცალი

1. ავტოსადგომის რაოდენობა შეთანხმებულ შენობაში
12 ცალი

სულ: 31 ცალი

## პირობითი ნიშნები:

1.საპროექტო შენობა (ბინების რაოდენობა 33 ცალი)

2.შეთანხმებული შენობა №2884363
(ბინების რაოდენობა 36 ცალი)

## შენიშვნები:

1. ზომები მოცემულია მეტრებში;

2.არქიტექტურული ნიშნული 0.000 შეესაბამება აბსოლუტურ ნიშნულს +589.75

დამკვეთი
შ.პ.ს."სოლო დეველოპმენტი"

მისამართი
ქ.თბილისი, ა.პოლიტკოვსკაიას ქუჩა №57

პროექტის სახელწოდება

შერეული ფუნქციის შენობა
(კომერციული-საცხოვრებელი)

| თანამდებობა | გვარი | ხელმოწერა | თარიღი |
|---|---|---|---|
| დირექტორი | ზ.აბზიანიძე | | |
| არქიტექტორი | ნ.კაკაბაძე | | |
| კონსტრუქტორი | მ.სავლიძე | | |

RCO

მისამართი
თბილისი, საკაკაძის დაღმართი №6

| მასშტაბი | 1:100 | ნახაზი |
|---|---|---|
| თარიღი | | გეგმა -3.000 ნიშნულზე |

| სტადია | ფურცელი | ფურცლები |
|---|---|---|
| არქ. პრ. | | |




| ფორმატი | დაკვეთა № | ფაილის სახელი |
|---|---|---|
| A1 | | |

## ექსპლიკაცია:

| | |
|---|---|
| განაშენიანების ფართობი: | 811.0 კვ.მ |
| ქ1 საპროექტო შენობა: | 762.1 კვ.მ |
| ქ1 არსებული შენობა: | 499.3 კვ.მ |
| სულ: | 1261.4კვ.მ |
| კვ-საპროექტო შენობა: | 165.8 კვ.მ |

ბადახურული ავტოსადგომების ფართობი
18 მანქანაზე 745.9 კვ.მ

ღია ავტოსადგომების ფართობი
17 მანქანაზე 289.5 კვ.მ

| | |
|---|---|
| სულ ავტოსადგომების ჯამი: | 1035.4 კვ.მ |
| კიბის უჯრედისა და სადარბაზოს ფართობი: | 28.60 კვ.მ |
| სულ ჯამი: | 1953.8კვ.მ |

1. ავტოსადგომების რაოდენობა საპროექტო შენობაში:
35 ცალი

1.ავტოსადგომების რაოდენობა შეთანხმებული შენობაში:
11 ცალი

სულ: 46 ავტომანქანა

## პირობითი ნიშნები:

## შენიშვნები:

1. ზომები მოცემულია მეტრებში;

2.არქიტექტურული ნიშნული 0.000 შეესაბამება აბსოლუტურ ნიშნულს +589.75

გრუნტის ცხაური მოვირყეთება

დამკვეთი
შ.პ.ს."სოლო დეველოპმენტი"

მისამართი
ქ.თბილისი, ა.პოლიტკოვსკაიას ქუჩა №57

პროექტის სახელწოდება

შერეული ფუნქციის შენობა
(კომერციული-საცხოვრებელი)


| თანამდებობა | გვარი | ხელმოწერა | თარიღი |
|---|---|---|---|
| დირექტორი | ზ.აბზიანიძე | | |
| | | | |
| არქიტექტორი | ნ.ქაჯანაძე | | |
| | | | |
| კონსტრუქტორი | მ.საველიძე | | |
| | | | |
| | | | |

RCO

მისამართი
თბილისი, საკაძის დაღმართი №6

| | | |
|---|---|---|
| მასშტაბი | 1:100 | ნახაზი |
| თარიღი | | გეგმა 0.000 ნიშნულზე |

| სტადია | ფურცელი | ფურცლები |
|---|---|---|
| არქ. პრ. | | |

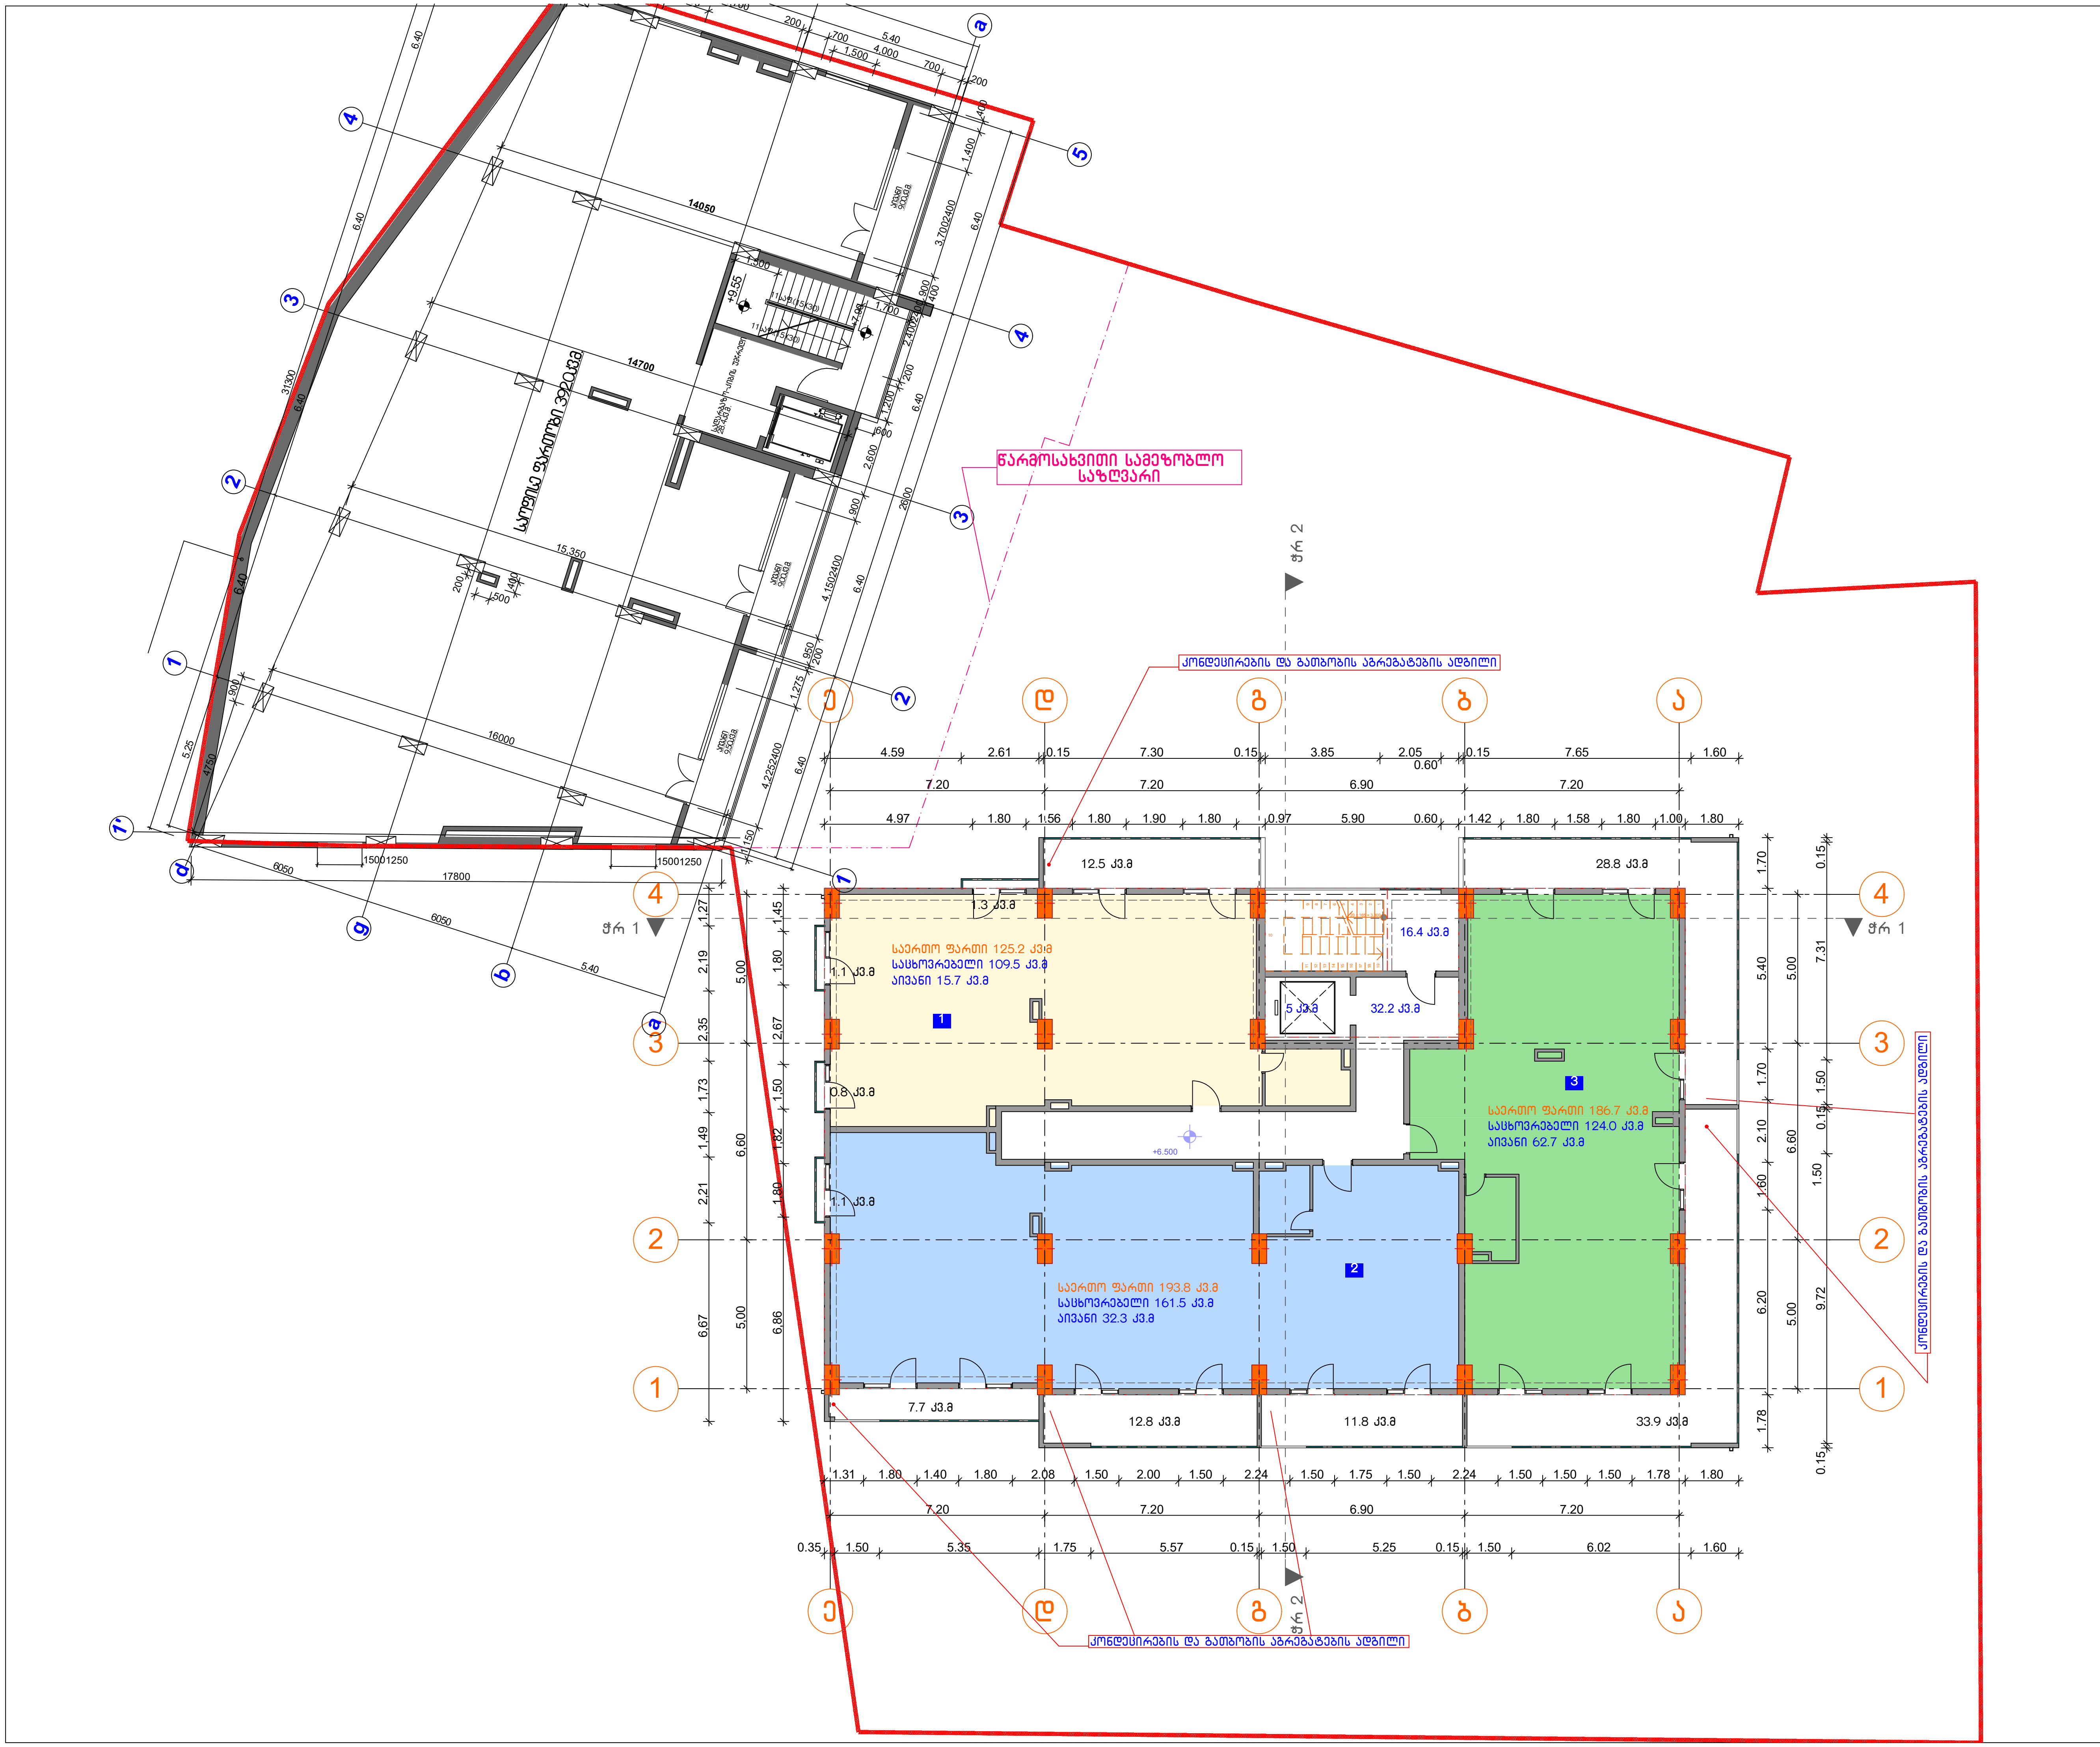


| ფორმატი | დაკვეთა № | ფაილის სახელი |
|---|---|---|
| A1 | | |

**ექსპლიკაცია:**

კ2- საპროექტო შენობა: 489.90კვ.მ

ბინა №1
საცხოვრებელი 109.5 კვ.მ
აივანი 15.7 კვ.მ
სულ: 125.2 კვ.მ

ბინა №2
საცხოვრებელი 161.5 კვ.მ
აივანი 32.3 კვ.მ
სულ: 193.8 კვ.მ

ბინა №2
საცხოვრებელი 124.0 კვ.მ
აივანი 62.7 კვ.მ
სულ: 186.7 კვ.მ

საცხოვრებელი 395.0 კვ.მ
აივანი 110.7 კვ.მ
კიბე დერეფანი 53.6
სულ: 559.3 კვ.მ

**პირობითი ნიშნები:**

**შენიშვნები:**

1. ზომები მოცემულია მეტრებში;
2. არქიტექტურული ნიშნული 0.000 შეესაბამება აბსოლუტურ ნიშნულს +589.75

დამკვეთი
შ.პ.ს."სოლო დეველოპმენტი"

მისამართი
ქ.თბილისი, ა.პოლიტკოვსკაიას ქუჩა №57

პროექტის სახელწოდება
შერეული ფუნქციის შენობა (კომერციული-საცხოვრებელი)


| თანამდებობა | გვარი | ხელმოწერა | თარიღი |
|---|---|---|---|
| დირექტორი | ზ.აბზიანიძე | | |
| არქიტექტორი | ნ.კაკაბაძე | | |
| კონსტრუქტორი | მ.საველიძე | | |

ARCO

მისამართი
თბილისი, საჯაქის დაღმართი №6

| მასშტაბი | 1:100 | ნახაზი: გეგმა +6.500 ნიშნულზე |
|---|---|---|
| თარიღი | | |

| სტადია | ფურცელი | ფურცლები |
|---|---|---|
| არქ. პრ. | | |

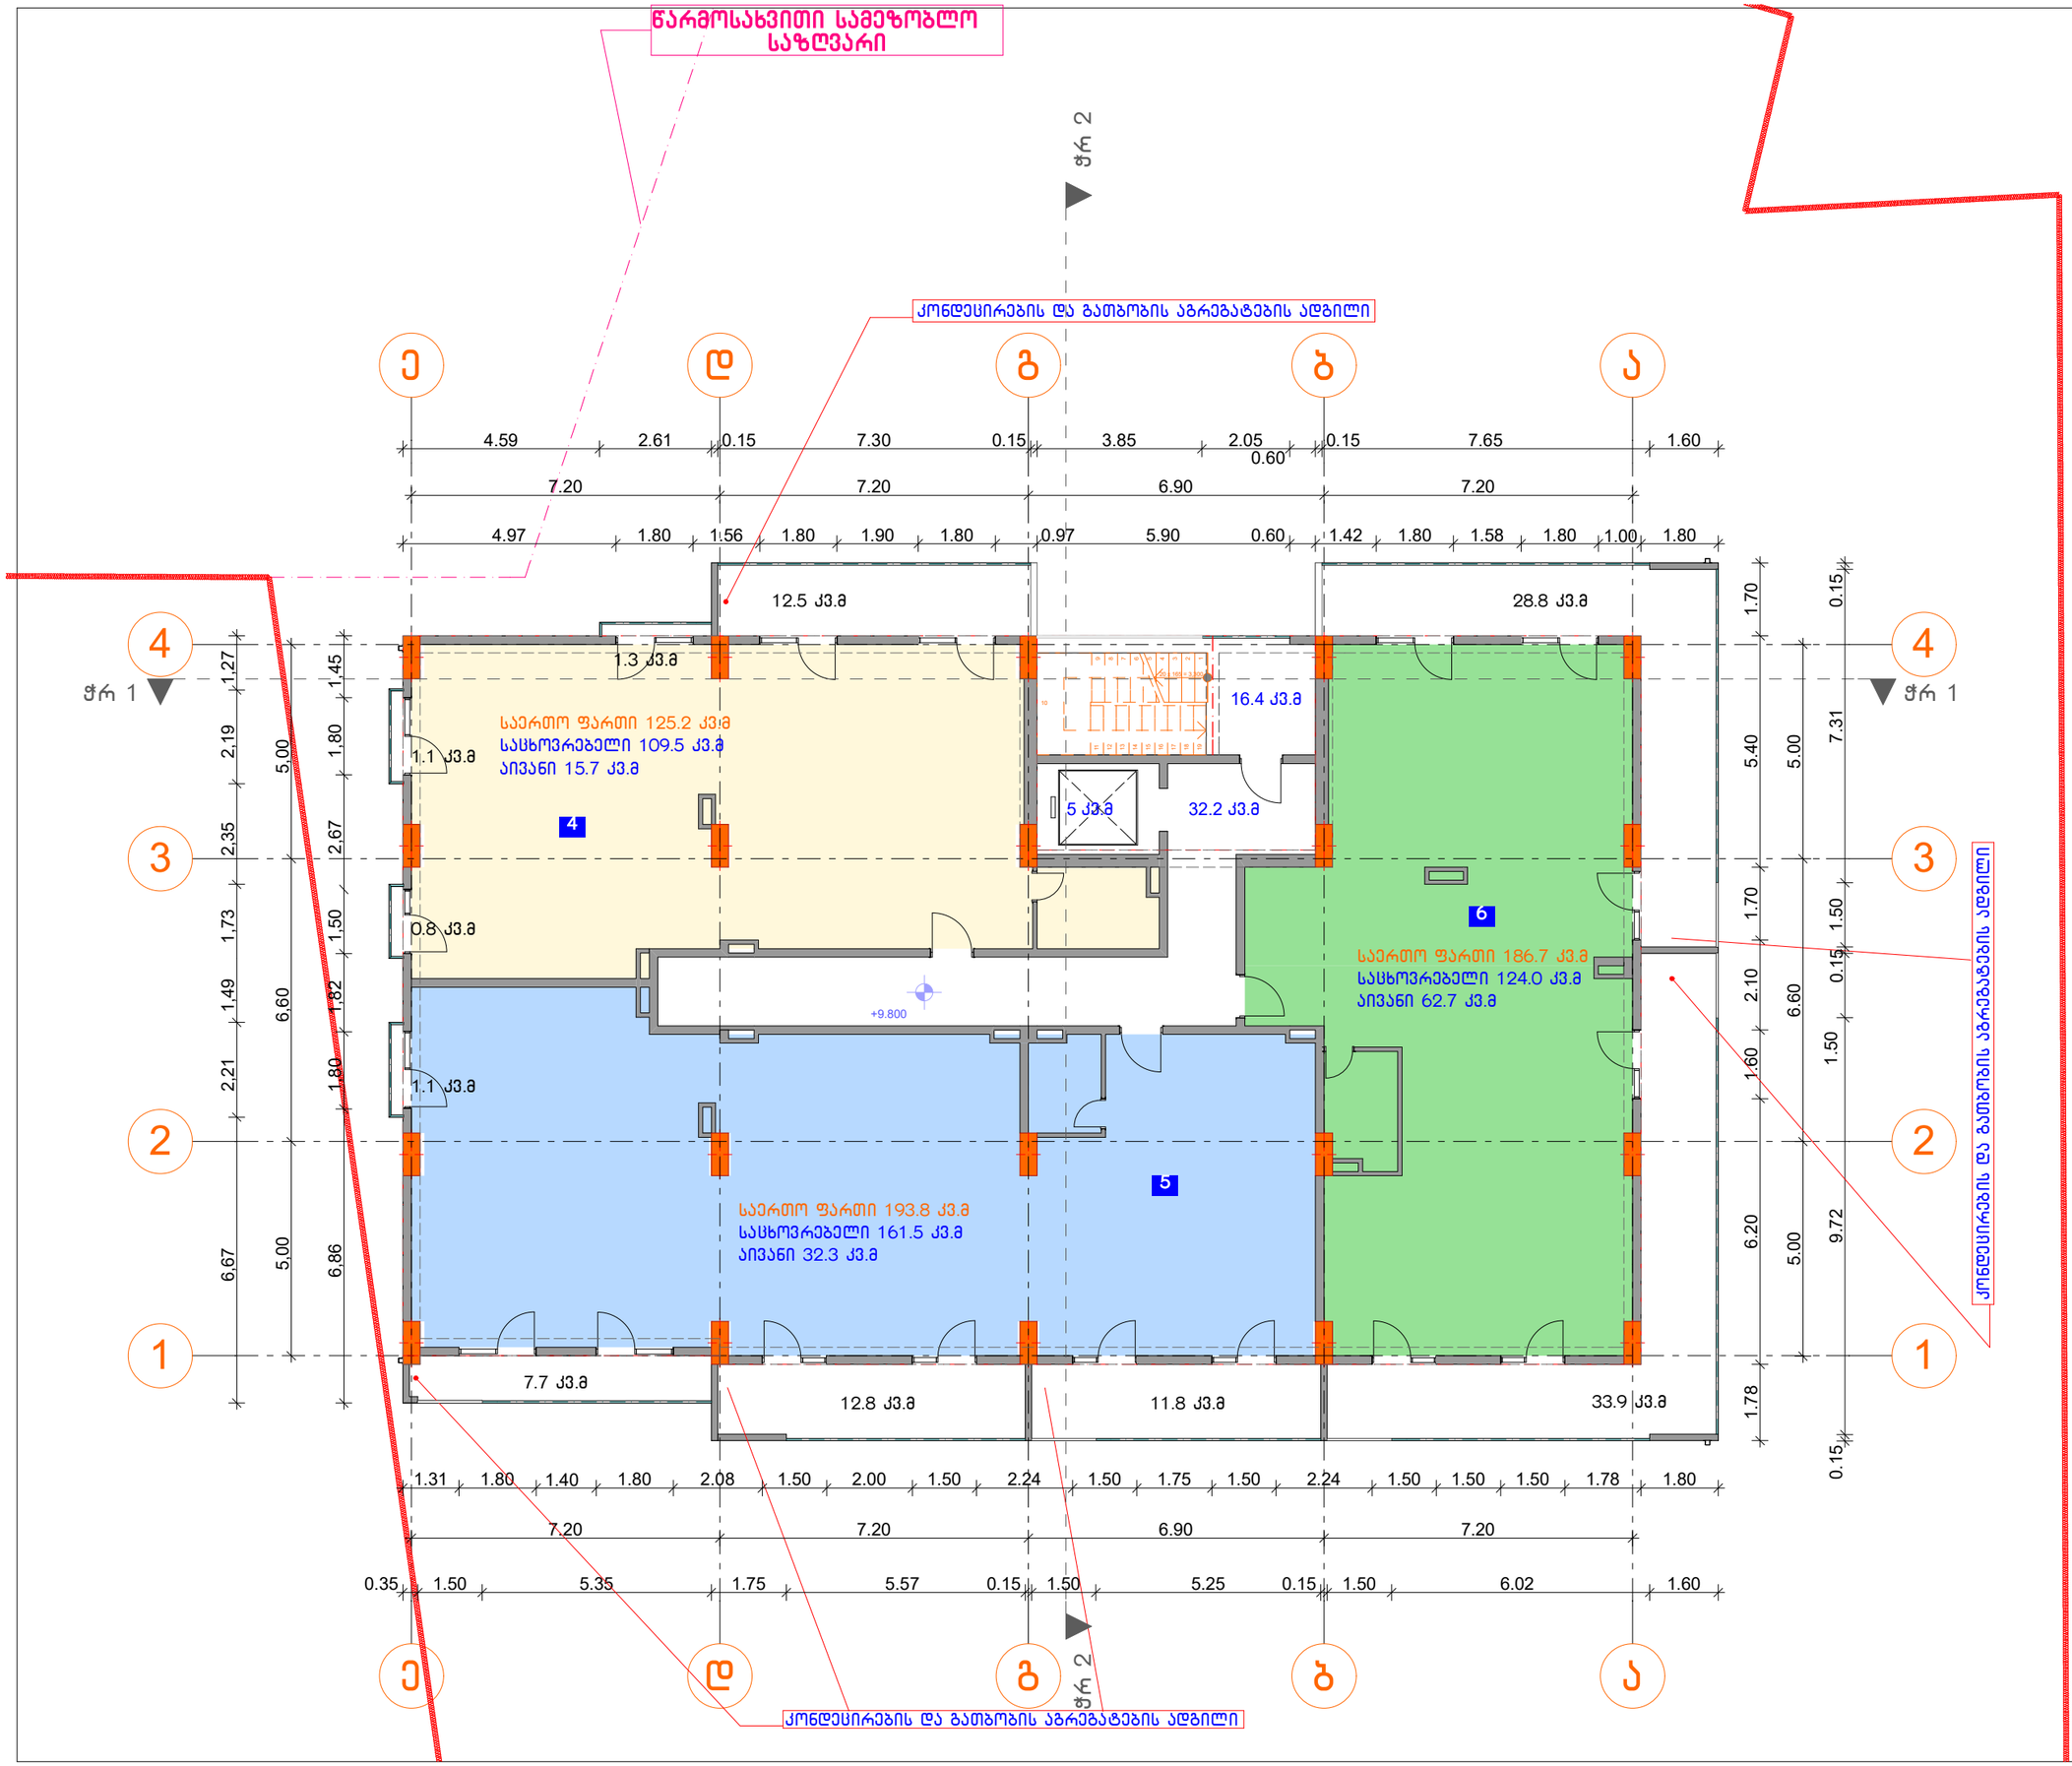


| ფორმატი | დაკვეთა № | ფაილის სახელი |
|---|---|---|
| A2 | | |

ექსპლიკაცია:

| | |
|---|---|
| ქ2- საპროექტო შენობა: | 489.90კვ.მ |
| ბინა №4 | |
| საცხოვრებელი | 109.5 კვ.მ |
| აივანი | 15.7 კვ.მ |
| სულ: | 125.2 კვ.მ |
| ბინა №5 | |
| საცხოვრებელი | 161.5 კვ.მ |
| აივანი | 32.3 კვ.მ |
| სულ: | 193.8 კვ.მ |
| ბინა №6 | |
| საცხოვრებელი | 124.0 კვ.მ |
| აივანი | 62.7 კვ.მ |
| სულ: | 186.7 კვ.მ |
| საცხოვრებელი | 395.0 კვ.მ |
| აივანი | 110.7 კვ.მ |
| ქიბე დერეფანი | 53.6 |
| სულ: | 559.3 კვ.მ |

შენიშვნები:

1. ზომები მოცემულია მეტრებში;

2.არქიტექტურული ნიშნული 0.000 შეესაბამება აბსოლუტურ ნიშნულს +589.75

დამკვეთი
შ.პ.ს."სოლო დეველოპმენტი"

მისამართი
ქ.თბილისი, ა.პოლიტკოვსკაიას ქუჩა №57

პროექტის სახელწოდება
შერეული ფუნქციის შენობა (საოფისე-საცხოვრებელი)


| თანამდებობა | გვარი | ხელმოწერა | თარიღი |
|---|---|---|---|
| დირექტორი | ზ.აბზიანიძე | | |
| არქიტექტორი | ნ.ქაჯანაძე | | |
| კონსტრუქტორი | მ.სვეტლიძე | | |

RCO

მისამართი
თბილისი, საპავშვო დასახართი №6

| მასშტაბი | 1:100 | ნახაზი | გეგმა +9.800 ნიშნულზე |
|---|---|---|---|
| თარიღი | | | |

| სტადია | ფურცელი | ფურცლები |
|---|---|---|
| არქ. პრ. | | |

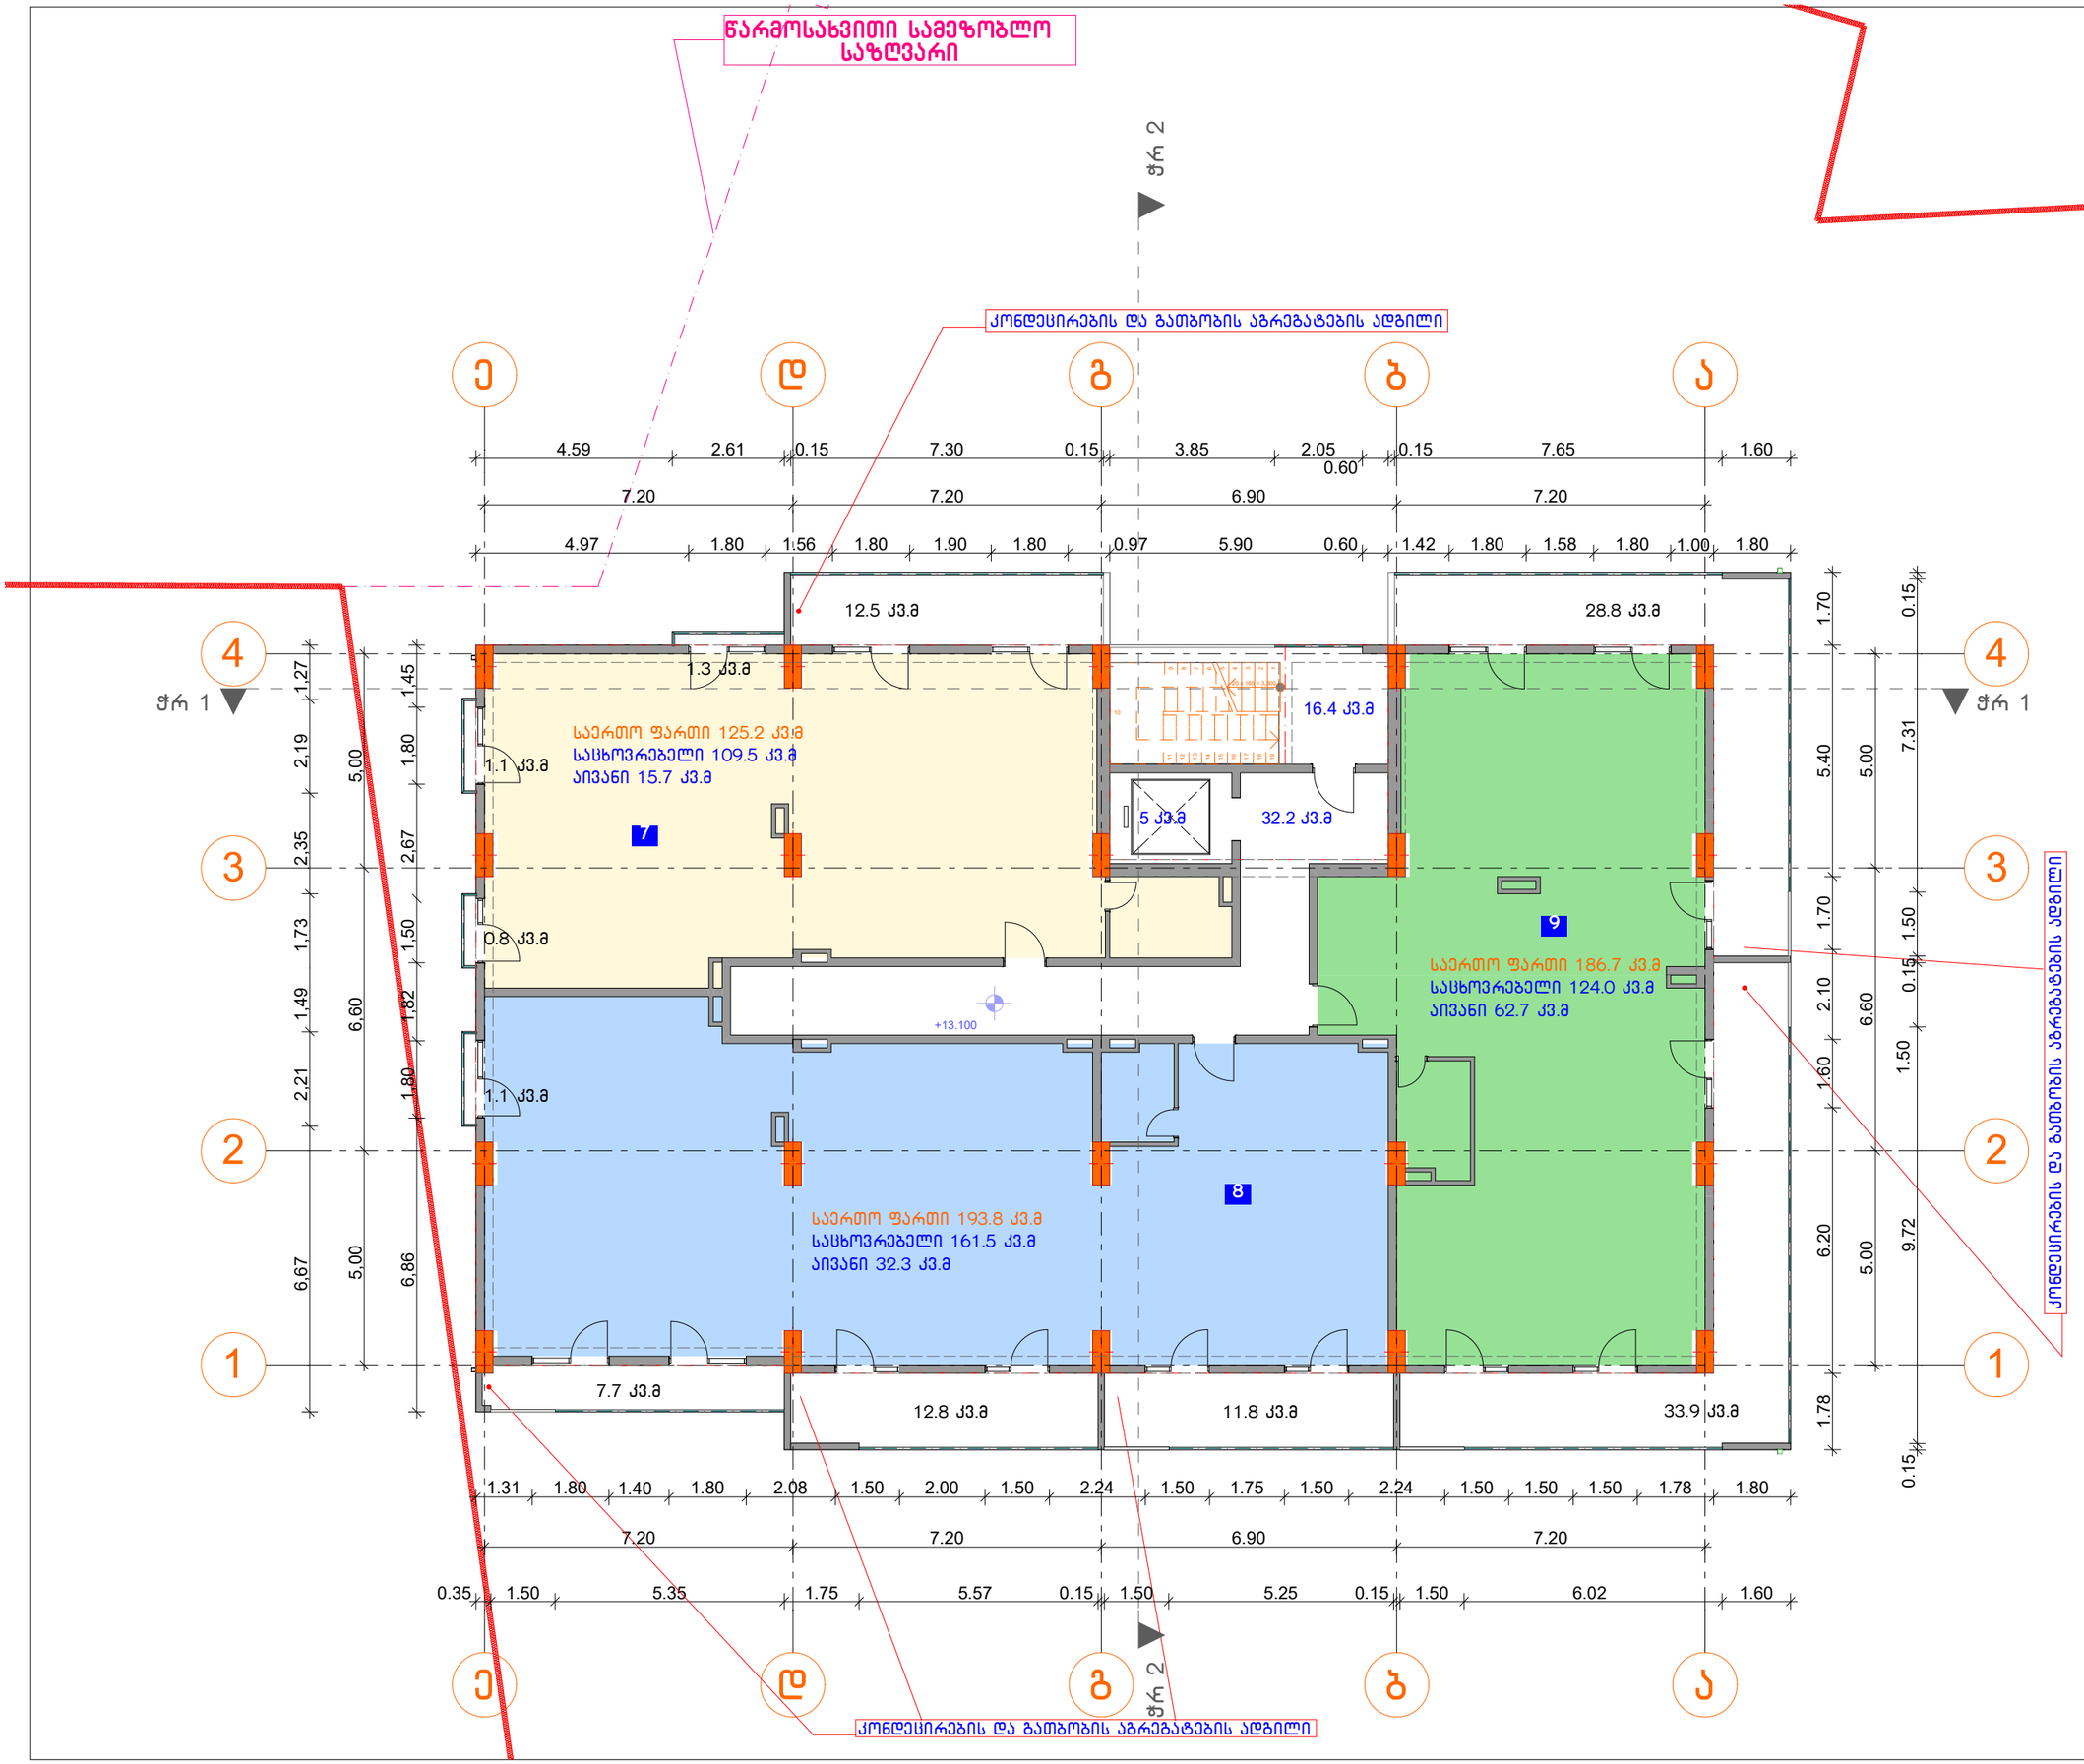


| ფორმატი | დაკვეთა № | ფაილის სახელი |
|---|---|---|
| A2 | | |

ექსპლიკაცია:

| | |
|---|---|
| კ2- საპროექტო შენობა: | 489.90კვ.მ |
| ბინა №7 | |
| საცხოვრებელი | 109.5 კვ.მ |
| აივანი | 15.7 კვ.მ |
| სულ: | 125.2 კვ.მ |
| ბინა №8 | |
| საცხოვრებელი | 161.5 კვ.მ |
| აივანი | 32.3 კვ.მ |
| სულ: | 193.8 კვ.მ |
| ბინა №9 | |
| საცხოვრებელი | 124.0 კვ.მ |
| აივანი | 62.7 კვ.მ |
| სულ: | 186.7 კვ.მ |
| საცხოვრებელი | 395.0 კვ.მ |
| აივანი | 110.7 კვ.მ |
| კიბე დერეფანი | 53.6 |
| სულ: | 559.3 კვ.მ |

შენიშვნები:

1. ზომები მოცემულია მეტრებში;

2.არქიტექტურული ნიშნული 0.000 შეესაბამება აბსოლუტურ ნიშნულს +589.75

დამკვეთი
შ.პ.ს."სოლო დეველოპმენტი"

მისამართი
ქ.თბილისი, ა.პოლიტკოვსკაიას ქუჩა №57

პროექტის სახელწოდება
შერეული ფუნქციის შენობა (საოფისე-საცხოვრებელი)

| თანამდებობა | გვარი | ხელმოწერა | თარიღი |
|---|---|---|---|
| დირექტორი | ზ.აბზიანიძე | | |
| არქიტექტორი | ნ.ქაკანაძე | | |
| კონსტრუქტორი | მ.სვეტლიძე | | |

RCO

მისამართი
თბილისი, საკაკაძის დამ№6

| მასშტაბი | 1:100 | ნახაზი |
|---|---|---|
| თარიღი | | გეგმა +13.100 ნიშნულზე |

| სტადია | ფურცელი | ფურცლები |
|---|---|---|
| არქ. პრ. | | |

წარმოსახვითი სამეზობლო საზღვარი

კონდესირების და გათბობის აგრეგატების ადგილი

ჭრ 2

ე დ გ ბ ა

4.59 2.61 0.15 7.30 0.15 3.85 2.05 0.60 0.15 7.65 1.60

7.20 7.20 6.90 7.20

4.97 1.80 1.56 1.80 1.90 1.80 0.97 5.90 0.60 1.42 1.80 1.58 1.80 1.00 1.80

4 ჭრ 1 3 2 1

1.27 2.19 2.35 1.73 1.49 2.21 6.67

5.00 6.60 5.00

1.45 1.80 2.67 1.50 1.82 1.80 6.86

1.70 5.40 1.70 2.10 1.60 6.20 1.78

0.15 5.00 1.50 0.15 6.60 1.50 9.72 0.15

12.5 კვ.მ

1.3 კვ.მ

საერთო ფართი 125.2 კვ.მ
საცხოვრებელი 109.5 კვ.მ
აივანი 15.7 კვ.მ

10

1.1 კვ.მ

0.8 კვ.მ

+16.400

16.4 კვ.მ

5 კვ.მ

32.2 კვ.მ

28.8 კვ.მ

12

საერთო ფართი 186.7 კვ.მ
საცხოვრებელი 124.0 კვ.მ
აივანი 62.7 კვ.მ

1.1 კვ.მ

11

საერთო ფართი 193.8 კვ.მ
საცხოვრებელი 161.5 კვ.მ
აივანი 32.3 კვ.მ

7.7 კვ.მ 12.8 კვ.მ 11.8 კვ.მ 33.9 კვ.მ

1.31 1.80 1.40 1.80 2.08 1.50 2.00 1.50 2.24 1.50 1.75 1.50 2.24 1.50 1.50 1.50 1.78 1.80

7.20 7.20 6.90 7.20

0.35 1.50 5.35 1.75 5.57 0.15 1.50 5.25 0.15 1.50 6.02 1.60

კონდესირების და გათბობის აგრეგატების ადგილი

კონდესირების და გათბობის აგრეგატების ადგილი

ჭრ 2

| ფორმატი | დაკვეთა № | ფაილის სახელი |
|---|---|---|
| A2 | | |

ექსპლიკაცია:

კ2- საპროექტო შენობა: 489.90კვ.მ

ბინა №10
საცხოვრებელი 109.5 კვ.მ
აივანი 15.7 კვ.მ
სულ: 125.2 კვ.მ

ბინა №11
საცხოვრებელი 161.5 კვ.მ
აივანი 32.3 კვ.მ
სულ: 193.8 კვ.მ

ბინა №12
საცხოვრებელი 124.0 კვ.მ
აივანი 62.7 კვ.მ
სულ: 186.7 კვ.მ

საცხოვრებელი 395.0 კვ.მ
აივანი 110.7 კვ.მ
კიბე დერეფანი 53.6
სულ: 559.3 კვ.მ

შენიშვნები:

1. ზომები მოცემულია მეტრებში;

2.არქიტექტურული ნიშნული 0.000 შეესაბამება აბსოლუტურ ნიშნულს +589.75

დამკვეთი
შ.პ.ს."სოლო დეველოპმენტი"

მისამართი
ქ.თბილისი, ა.პოლიტკოვსკაიას ქუჩა №57

პროექტის სახელწოდება
შერეული ფუნქციის შენობა (საოფისე-საცხოვრებელი)


| თანამდებობა | გვარი | ხელმოწერა | თარიღი |
|---|---|---|---|
| დირექტორი | ზ.აბზიანიძე | | |
| არქიტექტორი | ნ.კაკაბაძე | | |
| კონსტრუქტორი | მ.სავლიძე | | |

RCO

მისამართი
თბილისი, საკაკის დაშმარში №6

| მასშტაბი | 1:100 | ნახაზი | გეგმა +16.400 ნიშნულზე |
|---|---|---|---|
| თარიღი | | | |

| სტადია | ფურცელი | ფურცლები |
|---|---|---|
| არქ. პრ. | | |

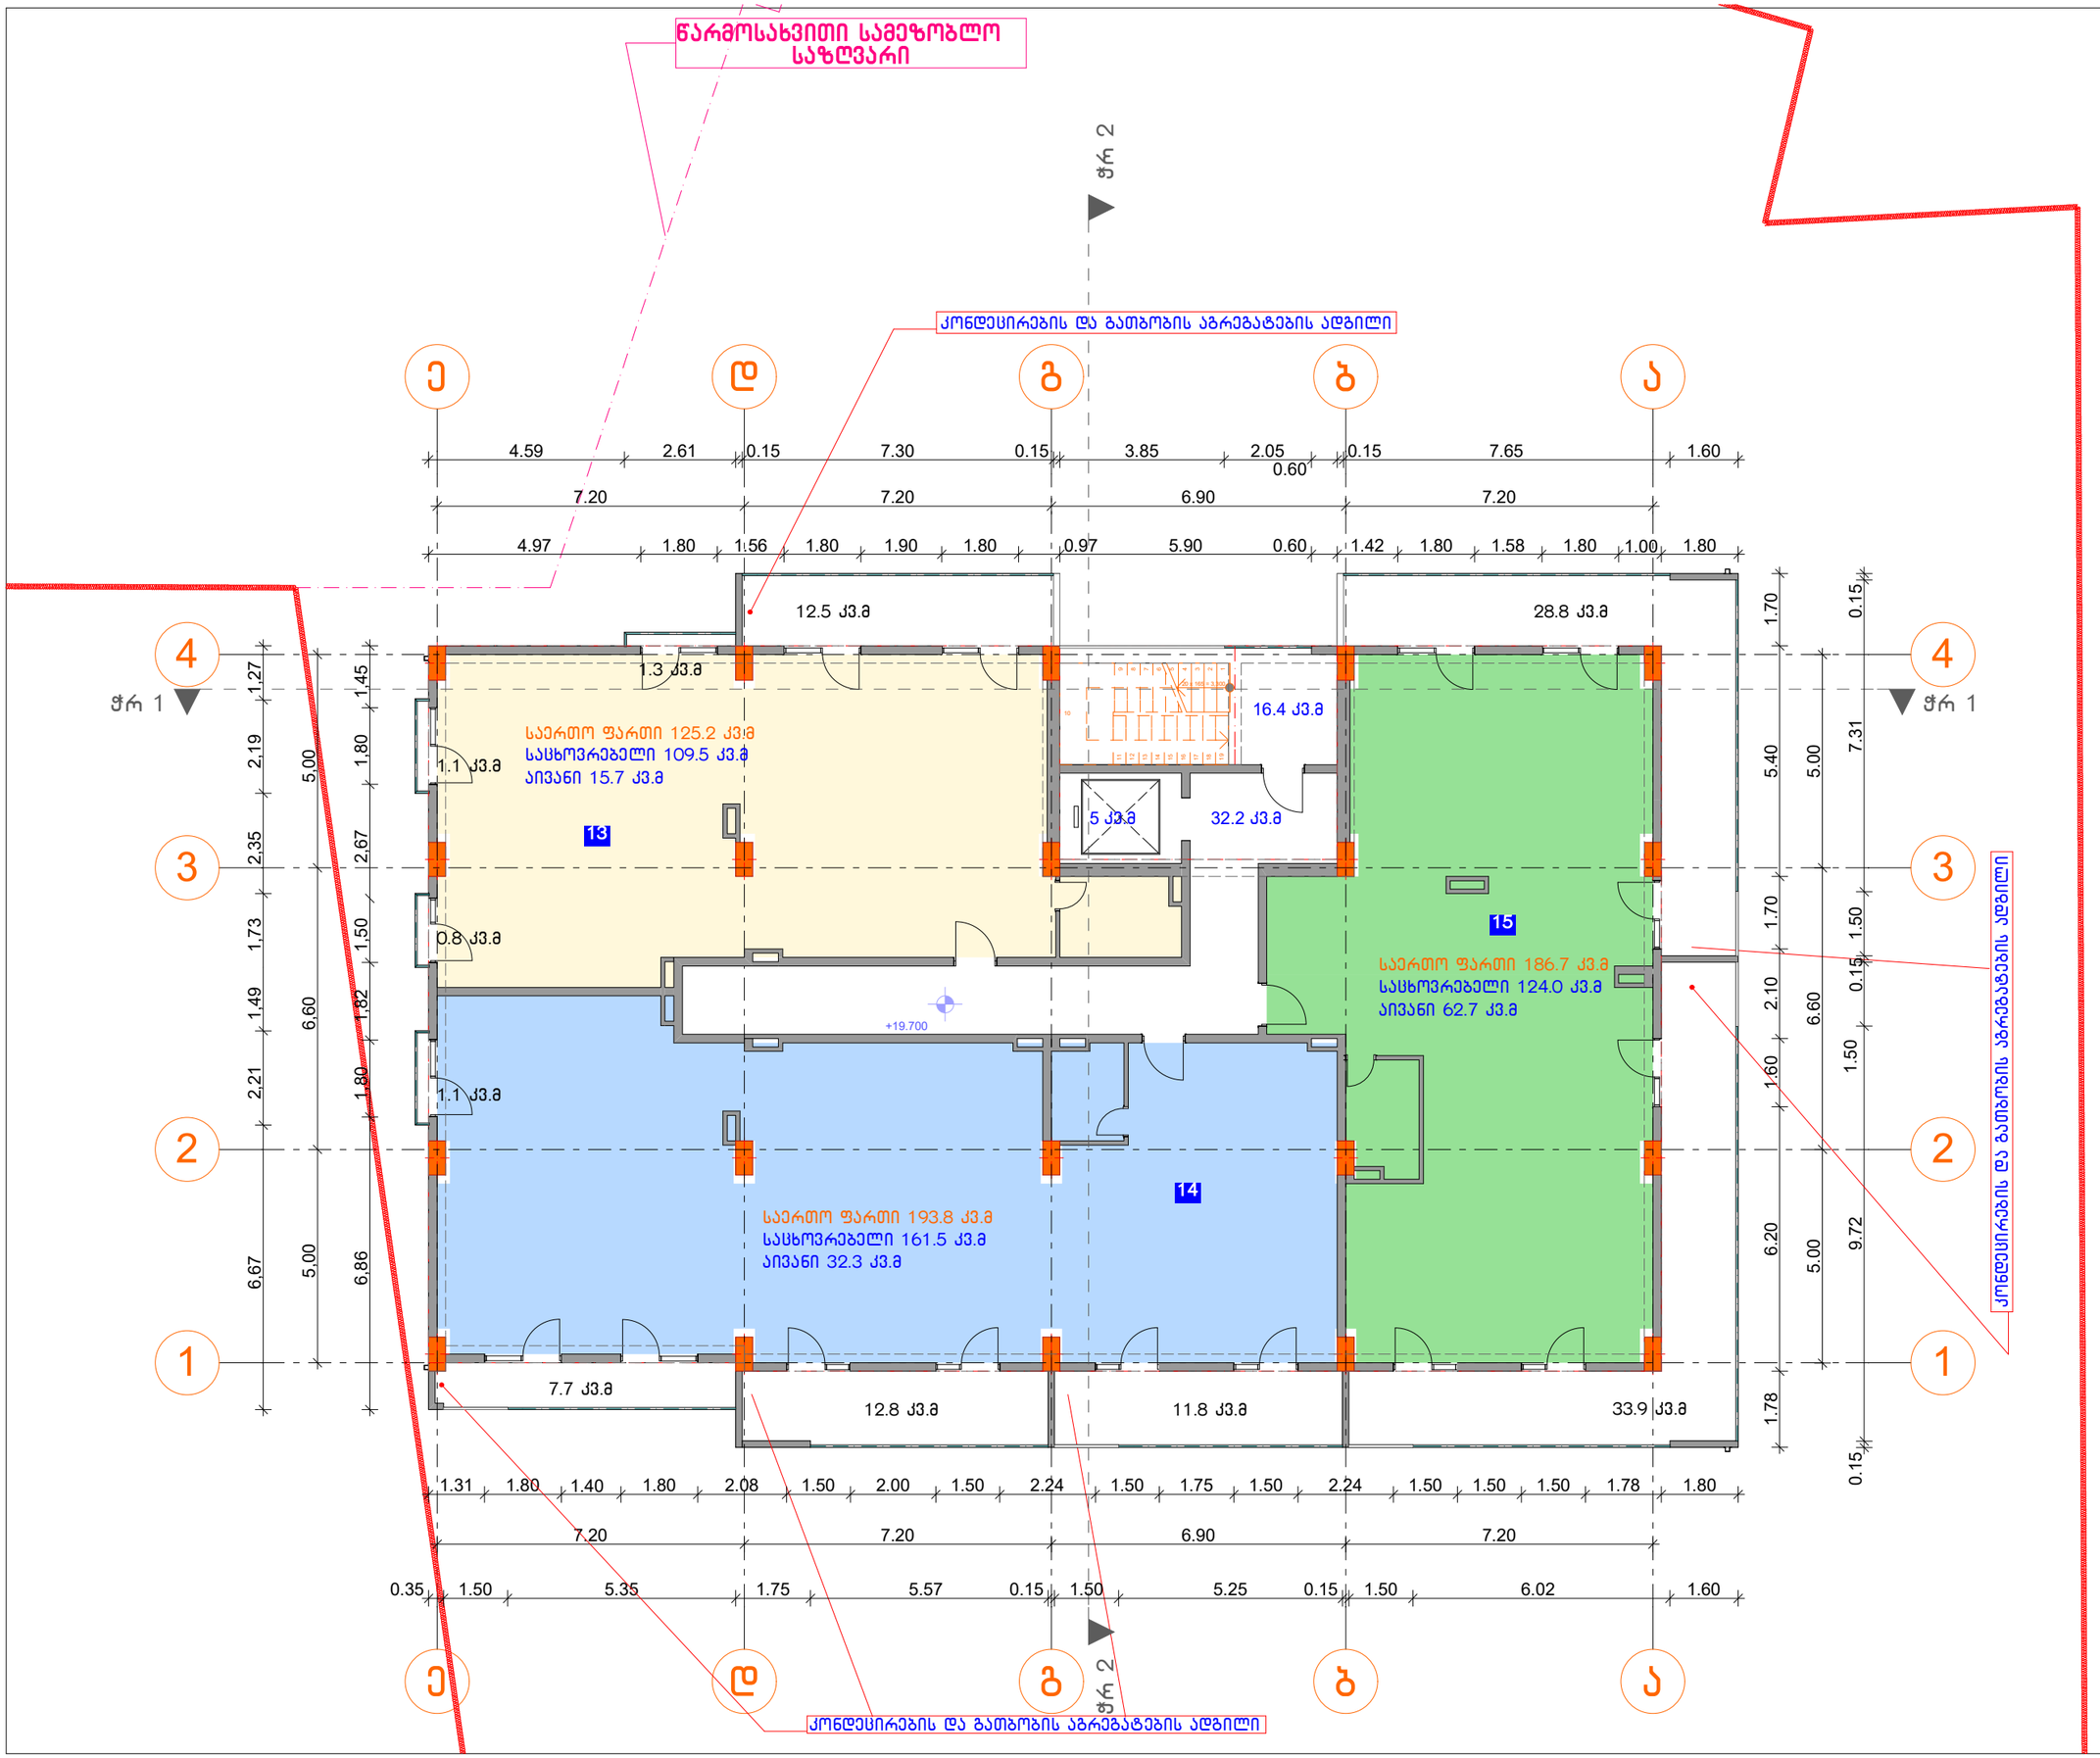


| ფორმატი | დაკვეთა № | ფაილის სახელი |
|---|---|---|
| A2 | | |

ექსპლიკაცია:

კ2- საპროექტო შენობა: 489.90კვ.მ

ბინა №13

| | |
|---|---|
| საცხოვრებელი | 109.5 კვ.მ |
| აივანი | 15.7 კვ.მ |
| სულ: | 125.2 კვ.მ |

ბინა №14

| | |
|---|---|
| საცხოვრებელი | 161.5 კვ.მ |
| აივანი | 32.3 კვ.მ |
| სულ: | 193.8 კვ.მ |

ბინა №15

| | |
|---|---|
| საცხოვრებელი | 124.0 კვ.მ |
| აივანი | 62.7 კვ.მ |
| სულ: | 186.7 კვ.მ |

| | |
|---|---|
| საცხოვრებელი | 395.0 კვ.მ |
| აივანი | 110.7 კვ.მ |
| კიბე დერეფანი | 53.6 |
| სულ: | 559.3 კვ.მ |

შენიშვნები:

1. ზომები მოცემულია მეტრებში;

2.არქიტექტურული ნიშნული 0.000 შეესაბამება აბსოლუტურ ნიშნულს +589.75

დამკვეთი
შ.პ.ს."სოლო დეველოპმენტი"

მისამართი
ქ.თბილისი, ა.პოლიტკოვსკაიას ქუჩა №57

პროექტის სახელწოდება
შერეული ფუნქციის შენობა (საოფისე-საცხოვრებელი)


| თანამდებობა | გვარი | ხელმოწერა | თარიღი |
|---|---|---|---|
| დირექტორი | ზ.აბზიანიძე | | |
| არქიტექტორი | ნ.კაკაბაძე | | |
| კონსტრუქტორი | მ.საველიძე | | |

RCO

მისამართი
თბილისი, საკაკის დაშმარში №6

| მასშტაბი | 1:100 | ნახაზი |
|---|---|---|
| თარიღი | | გეგმა +19.700 ნიშნულზე |

| სტადია | ფურცელი | ფურცლები |
|---|---|---|
| არქ. პრ. | | |

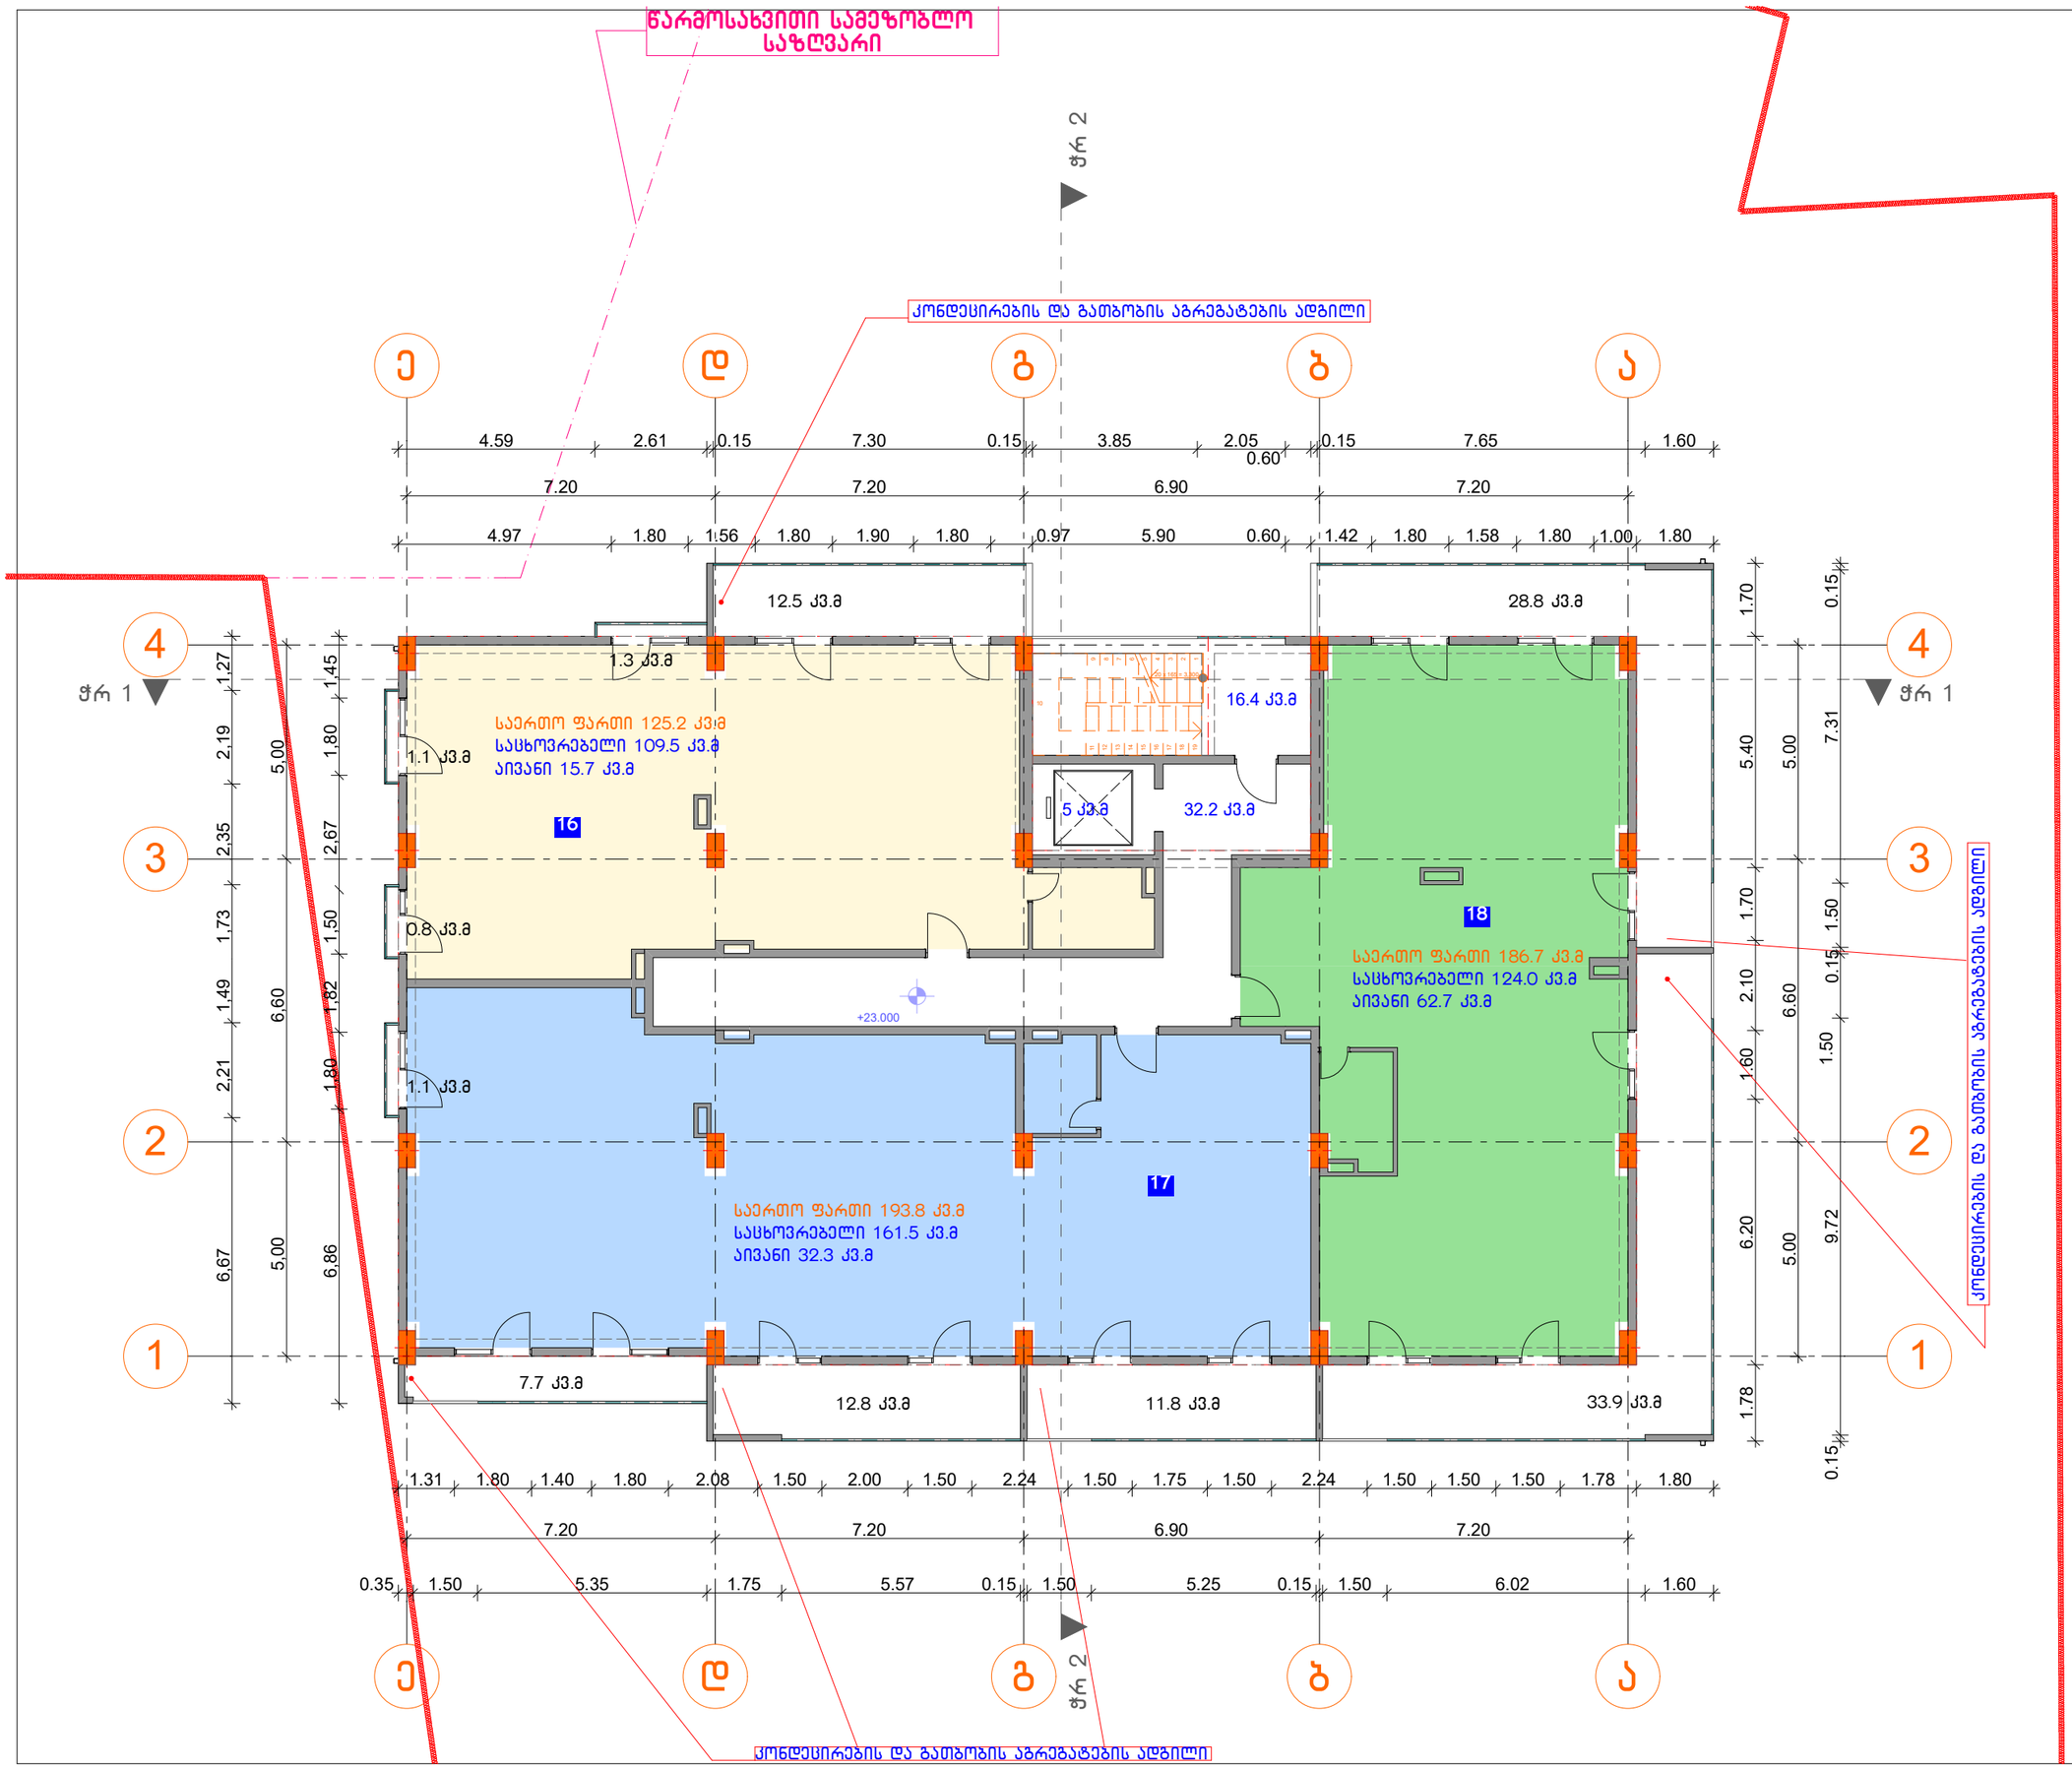


| ფორმატი | დაკვეთა № | ფაილის სახელი |
|---|---|---|
| A2 | | |

ექსპლიკაცია:

| | |
|---|---|
| კ2- საპროექტო შენობა: | 489.90კვ.მ |
| ბინა №16 | |
| საცხოვრებელი | 109.5 კვ.მ |
| აივანი | 15.7 კვ.მ |
| სულ: | 125.2 კვ.მ |
| ბინა №17 | |
| საცხოვრებელი | 161.5 კვ.მ |
| აივანი | 32.3 კვ.მ |
| სულ: | 193.8 კვ.მ |
| ბინა №18 | |
| საცხოვრებელი | 124.0 კვ.მ |
| აივანი | 62.7 კვ.მ |
| სულ: | 186.7 კვ.მ |
| საცხოვრებელი | 395.0 კვ.მ |
| აივანი | 110.7 კვ.მ |
| კიბე დერეფანი | 53.6 |
| სულ: | 559.3 კვ.მ |

შენიშვნები:

1. ზომები მოცემულია მეტრებში;

2.არქიტექტურული ნიშნული 0.000 შეესაბამება აბსოლუტურ ნიშნულს +589.75

დამკვეთი
შ.პ.ს."სოლო დეველოპმენტი"

მისამართი
ქ.თბილისი, ა.პოლიტკოვსკაიას ქუჩა №57


პროექტის სახელწოდება
შერეული ფუნქციის შენობა (საოფისე-საცხოვრებელი)

| თანამდებობა | გვარი | ხელმოწერა | თარიღი |
|---|---|---|---|
| დირექტორი | ზ.აბზიანიძე | | |
| არქიტექტორი | ნ.კაკაბაძე | | |
| კონსტრუქტორი | მ.საველიძე | | |

მისამართი
თბილისი, საპარის დასახლება №6

| მასშტაბი | 1:100 | ნახაზი |
|---|---|---|
| თარიღი | | გეგმა +23.000 ნიშნულზე |

| სტადია | ფურცელი | ფურცლები |
|---|---|---|
| არქ. პრ. | | |

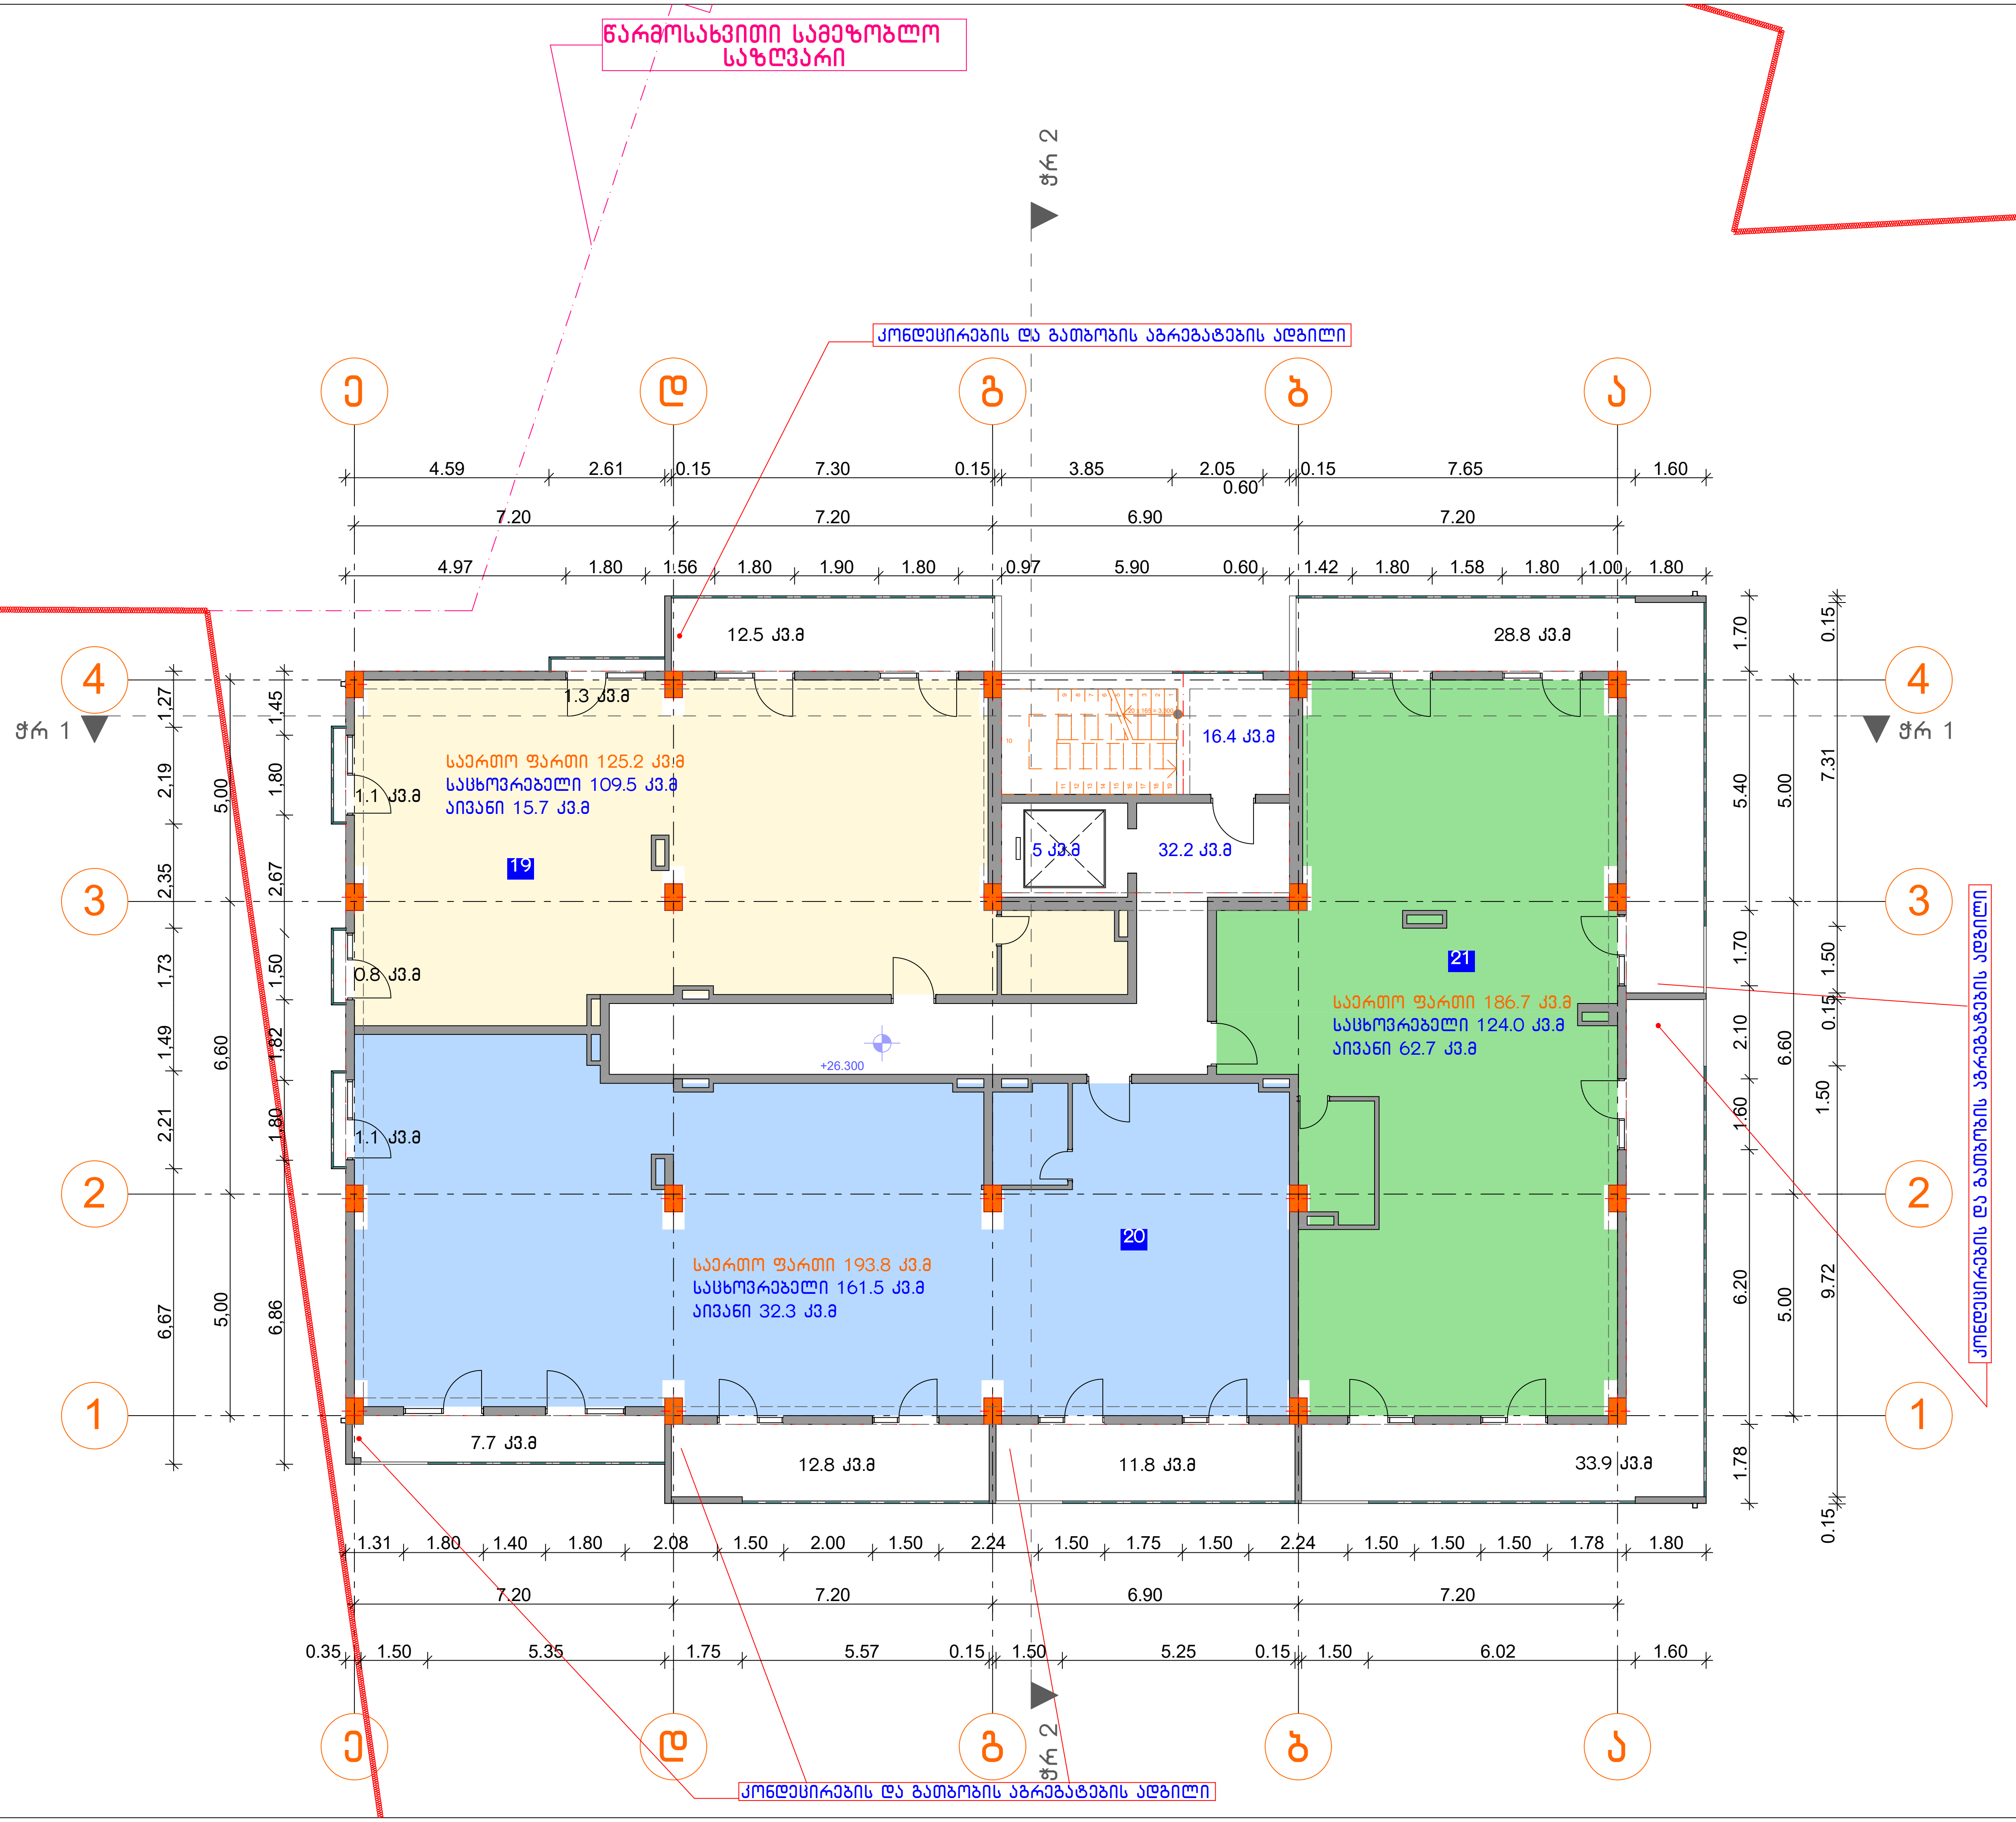


| ფორმატი | დაკვეთა № | ფაილის სახელი |
| --- | --- | --- |
| A2 | | |

**ექსპლიკაცია:**

კ2_ საპროექტო შენობა: 489.90კვ.მ

ბინა №19

| | |
| --- | --- |
| საცხოვრებელი | 109.5 კვ,მ |
| აივანი | 15.7 კვ.მ |
| სულ: | 125.2 კვ.მ |

ბინა №20

| | |
| --- | --- |
| საცხოვრებელი | 161.5 კვ,მ |
| აივანი | 32.3 კვ.მ |
| სულ: | 193.8 კვ.მ |

ბინა №21

| | |
| --- | --- |
| საცხოვრებელი | 124.0 კვ,მ |
| აივანი | 62.7 კვ.მ |
| სულ: | 186.7 კვ.მ |

| | |
| --- | --- |
| საცხოვრებელი | 395.0 კვ,მ |
| აივანი | 110.7 კვ.მ |
| კიბე დერეფანი | 53.6 |
| სულ: | 559.3 კვ.მ |

**შენიშვნები:**

1. ზომები მოცემულია მეტრებში;

2.არქიტექტურული ნიშნული 0.000 შეესაბამება აბსოლუტურ ნიშნულს +589.75

დამკვეთი
შ.პ.ს."სოლო დეველოპმენტი"

მისამართი
ქ.თბილისი, ა.პოლიტკოვსკაიას ქუჩა №57

პროექტის სახელწოდება
შერეული ფუნქციის შენობა (საოფისე-საცხოვრებელი)


| თანამდებობა | გვარი | ხელმოწერა | თარიღი |
| --- | --- | --- | --- |
| დირექტორი | ზ.აბზიანიძე | | |
| | | | |
| არქიტექტორი | ნ.კაკაბაძე | | |
| | | | |
| კონსტრუქტორი | მ.საველიძე | | |
| | | | |
| | | | |

ARCO

მისამართი
თბილისი, საკაძის დამართი №6

| მასშტაბი | 1:100 | ნახაზი: გეგმა +26.300 ნიშნულზე |
| --- | --- | --- |
| თარიღი | | |

| სტადია | ფურცელი | ფურცლები |
| --- | --- | --- |
| არქ. პრ. | | |

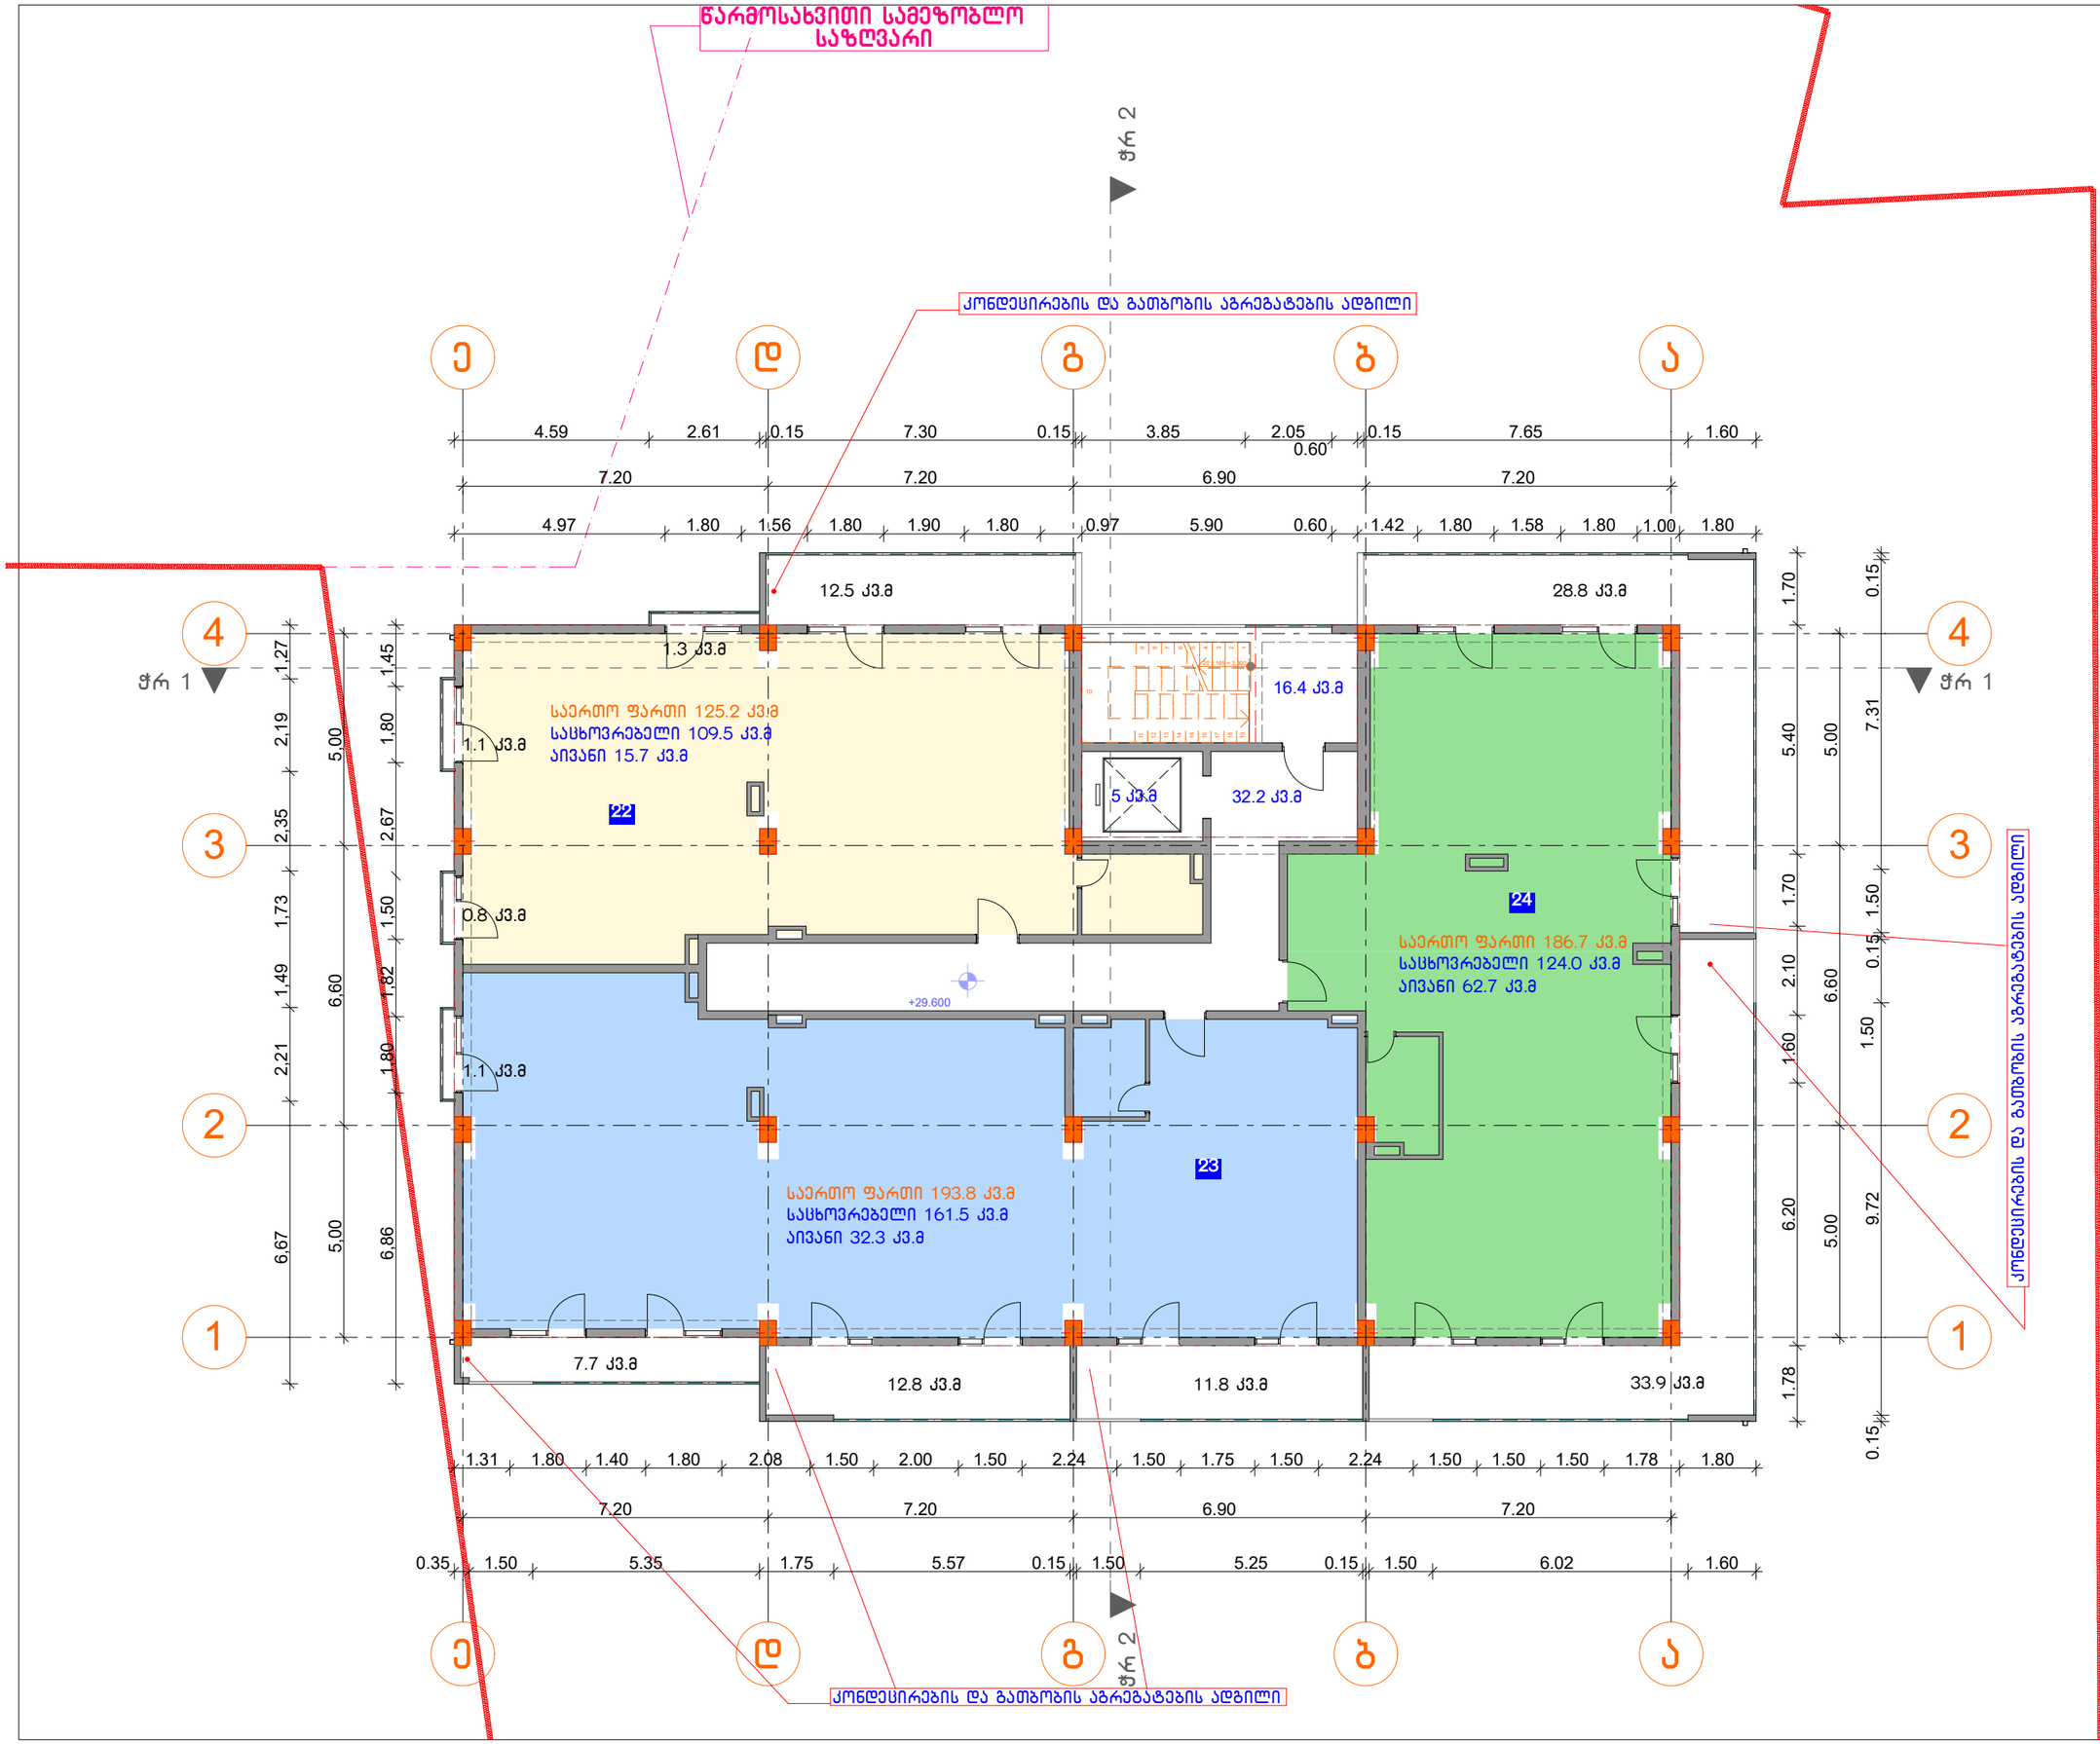


| ფორმატი | დაკვეთა № | ფაილის სახელი |
|---|---|---|
| A2 | | |

ექსპლიკაცია:

| | |
|---|---|
| ქ2- საპროექტო შენობა: | 489.90კვ.მ |
| ბინა №22 | |
| საცხოვრებელი | 109.5 კვ.მ |
| აივანი | 15.7 კვ.მ |
| სულ: | 125.2 კვ.მ |
| ბინა №23 | |
| საცხოვრებელი | 161.5 კვ.მ |
| აივანი | 32.3 კვ.მ |
| სულ: | 193.8 კვ.მ |
| ბინა №24 | |
| საცხოვრებელი | 124.0 კვ.მ |
| აივანი | 62.7 კვ.მ |
| სულ: | 186.7 კვ.მ |
| საცხოვრებელი | 395.0 კვ.მ |
| აივანი | 110.7 კვ.მ |
| ქიბე დერეფანი | 53.6 |
| სულ: | 559.3 კვ.მ |

შენიშვნები:

1. ზომები მოცემულია მეტრებში;

2.არქიტექტურული ნიშნული 0.000 შეესაბამება აბსოლუტურ ნიშნულს +589.75

დამკვეთი
შ.პ.ს."სოლო დეველოპმენტი"

მისამართი
ქ.თბილისი, ა.პოლიტკოვსკაიას ქუჩა №57

პროექტის სახელწოდება
შერეული ფუნქციის შენობა (საოფისე-საცხოვრებელი)


| თანამდებობა | გვარი | ხელმოწერა | თარიღი |
|---|---|---|---|
| დირექტორი | ზ.აბზიანიძე | | |
| არქიტექტორი | ნ.კაკაბაძე | | |
| კონსტრუქტორი | მ.საველიძე | | |

RCO

მისამართი
თბილისი. საპაპაძის დაშტარონი №6

| მასშტაბი | 1:100 | ნახაზი |
|---|---|---|
| თარიღი | | გეგმა +29.600 ნიშნულზე |

| სტადია | ფურცელი | ფურცლები |
|---|---|---|
| არქ. პრ. | | |

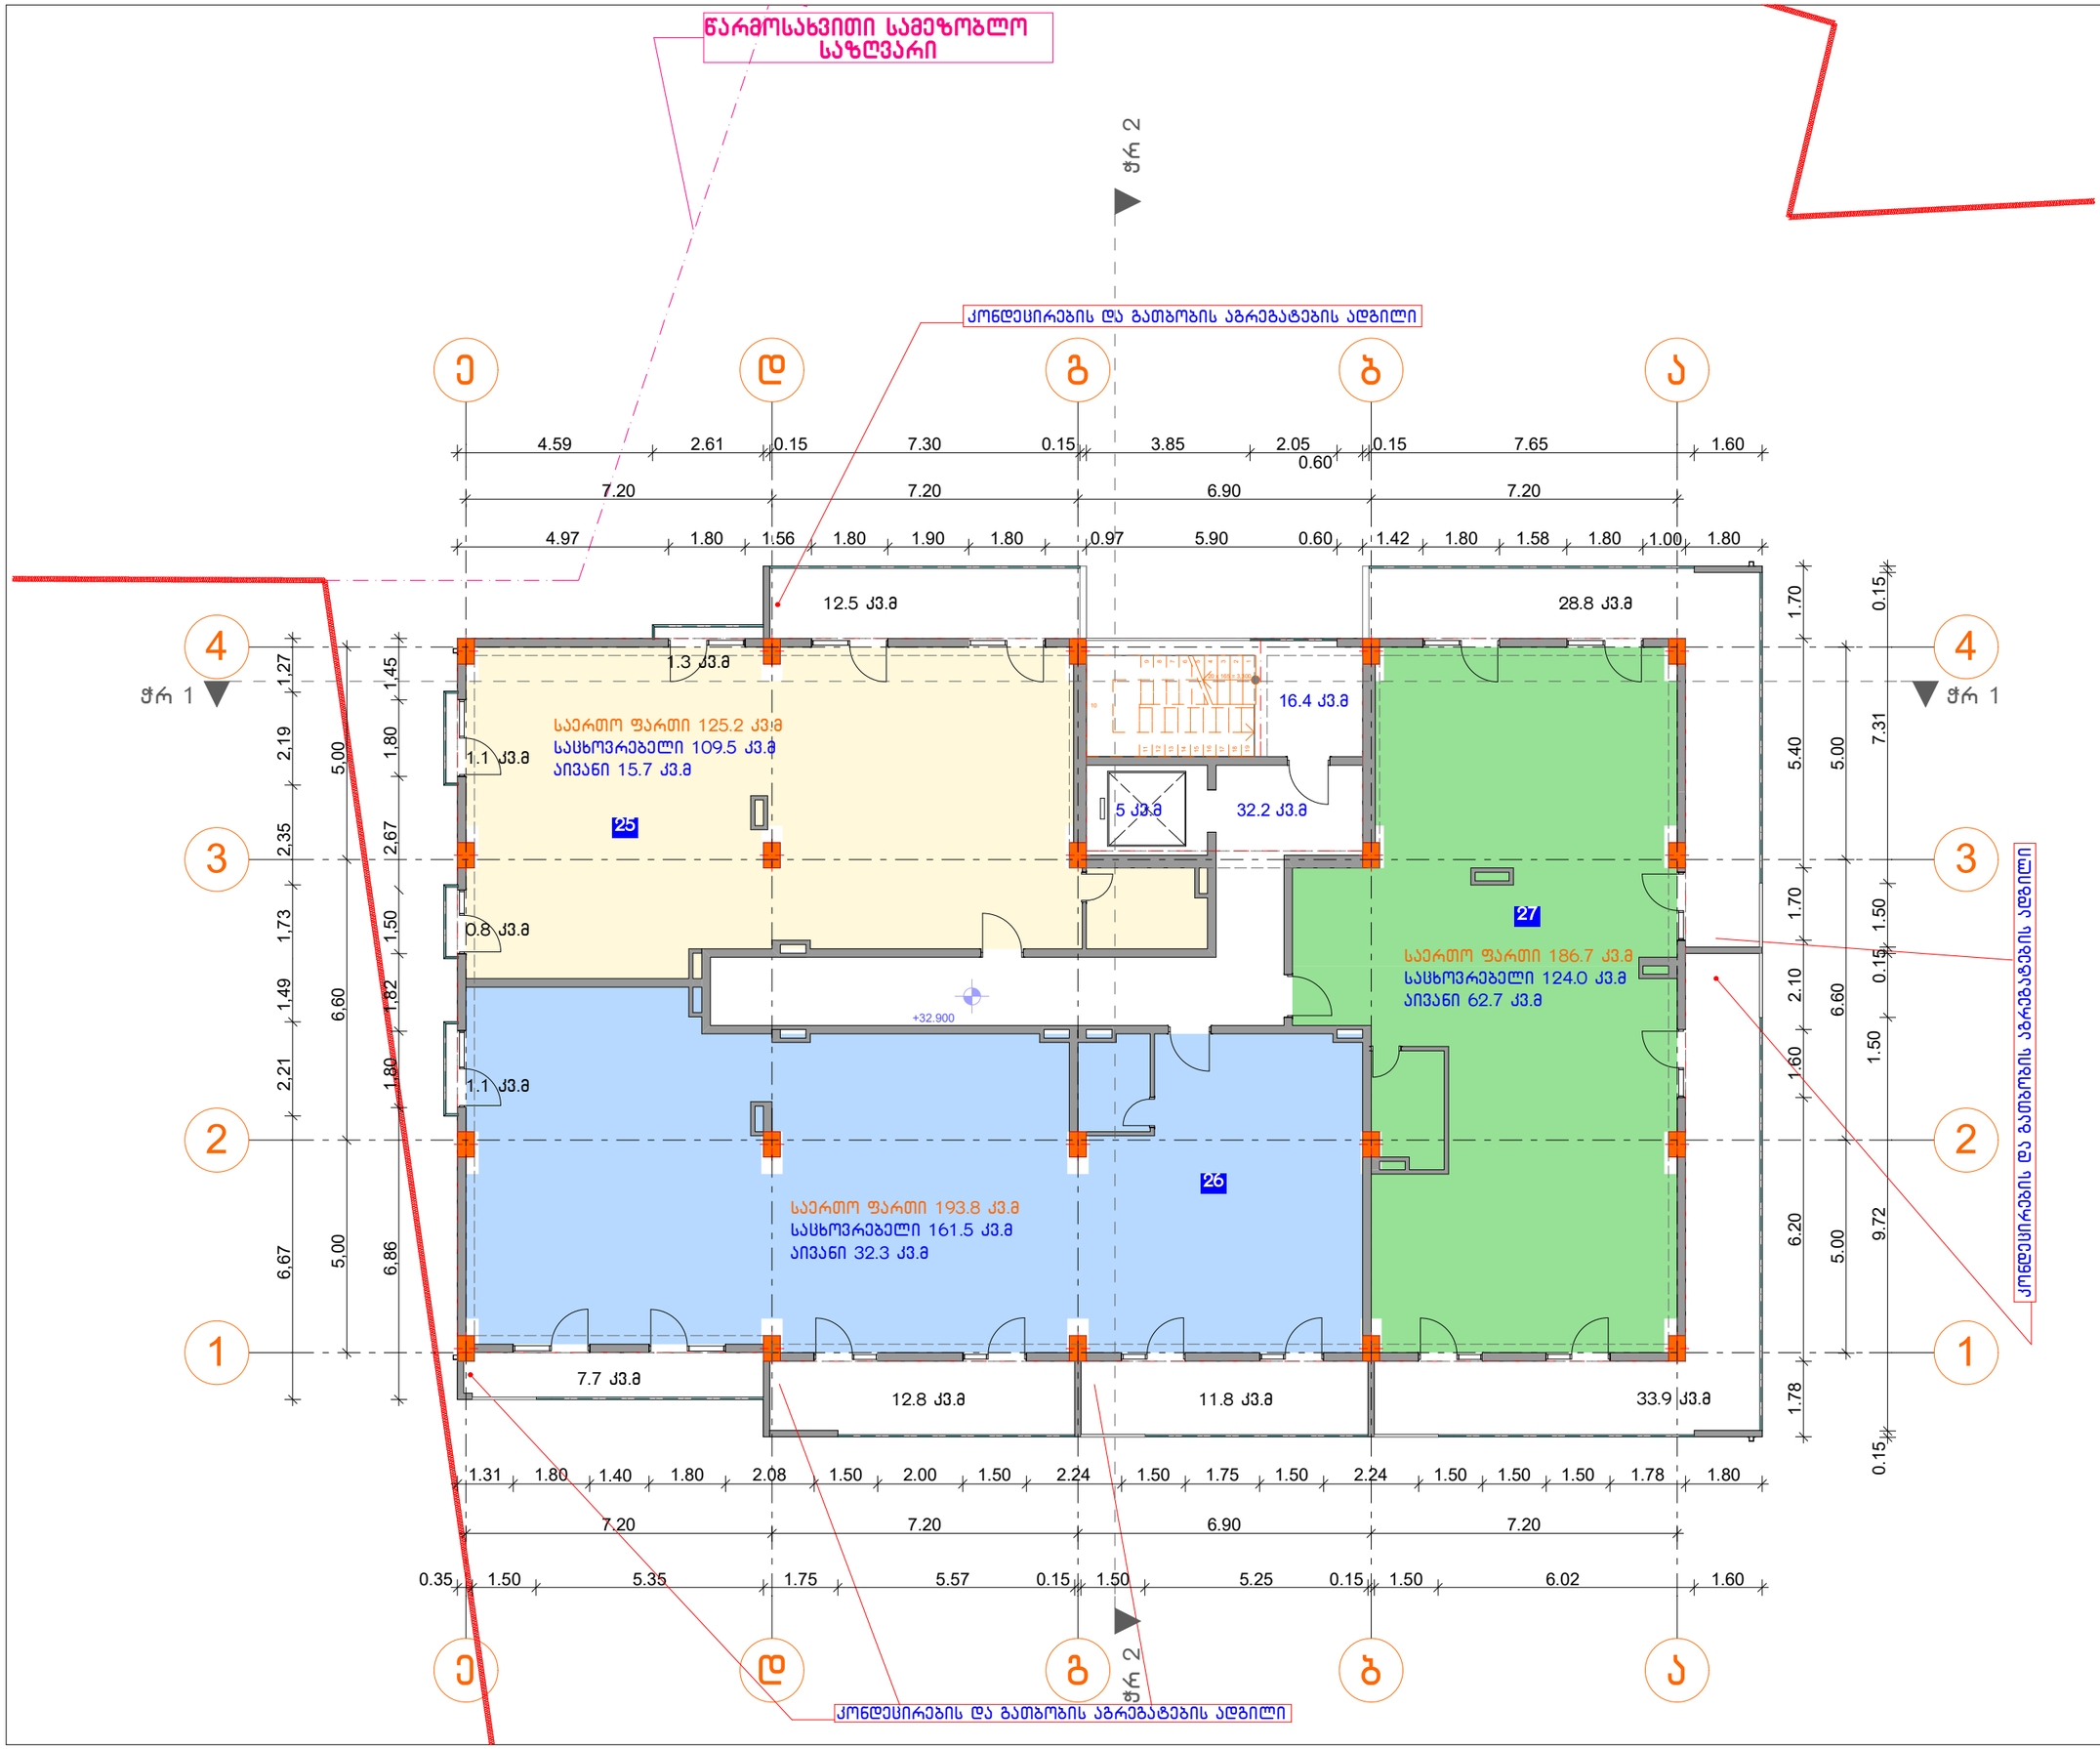


| ფორმატი | დაკვეთა № | ფაილის სახელი |
|---|---|---|
| A2 | | |

ექსპლიკაცია:

| | |
|---|---|
| ქ2- საპროექტო შენობა: | 489.90კვ.მ |
| ბინა №25 | |
| საცხოვრებელი | 109.5 კვ.მ |
| აივანი | 15.7 კვ.მ |
| სულ: | 125.2 კვ.მ |
| ბინა №26 | |
| საცხოვრებელი | 161.5 კვ.მ |
| აივანი | 32.3 კვ.მ |
| სულ: | 193.8 კვ.მ |
| ბინა №27 | |
| საცხოვრებელი | 124.0 კვ.მ |
| აივანი | 62.7 კვ.მ |
| სულ: | 186.7 კვ.მ |
| საცხოვრებელი | 395.0 კვ.მ |
| აივანი | 110.7 კვ.მ |
| ქიბე დერეფანი | 53.6 |
| სულ: | 559.3 კვ.მ |

შენიშვნები:

1. ზომები მოცემულია მეტრებში;

2.არქიტექტურული ნიშნული 0.000 შეესაბამება აბსოლუტურ ნიშნულს +589.75

დამკვეთი
შ.პ.ს."სოლო დეველოპმენტი"

მისამართი
ქ.თბილისი, ა.პოლიტკოვსკაიას ქუჩა №57

პროექტის სახელწოდება
შერეული ფუნქციის შენობა (საოფისე-საცხოვრებელი)

| თანამდებობა | გვარი | ხელმოწერა | თარიღი |
|---|---|---|---|
| დირექტორი | ზ.აბზიანიძე | | |
| არქიტექტორი | ნ.ქაკაბაძე | | |
| კონსტრუქტორი | მ.სვეტლიძე | | |

ARCO

მისამართი
თბილისი, საკაძის დაღმართი №6

| მასშტაბი | 1:100 | ნახაზი |
|---|---|---|
| თარიღი | | გეგმა +32.900 ნიშნულზე |

| სტადია | ფურცელი | ფურცლები |
|---|---|---|
| არქ. პრ. | | |

წარმოსახვითი სამეზობლო საზღვარი

კონდესირების და გათბობის აბრეგატების ადგილი

ჭრ 2

ჭრ 1

ე დ გ ბ ა

4 3 2 1

4.59 2.61 0.15 7.30 0.15 3.85 2.05 0.60 0.15 7.65 1.60

7.20 7.20 6.90 7.20

4.97 1.80 1.56 1.80 1.90 1.80 0.97 5.90 0.60 1.42 1.80 1.58 1.80 1.00 1.80

1.27 2.19 2.35 1.73 1.49 2.21 1.67

1.45 1.80 2,67 1.50 6,60 1,82 1.80 6,86

5,00 5,00

1.70 5.40 2.10 1.60 6.20 1.78

0.15 5.00 7.31 1.70 1.50 0.15 6.60 1.50 0.15 5.00 9.72 0.15

12.5 კვ.მ

28.8 კვ.მ

1.3 კვ.მ

16.4 კვ.მ

საერთო ფართი 125.2 კვ.მ
საცხოვრებელი 109.5 კვ.მ
აივანი 15.7 კვ.მ

1.1 კვ.მ

5 კვ.მ

32.2 კვ.მ

28

30

საერთო ფართი 186.7 კვ.მ
საცხოვრებელი 124.0 კვ.მ
აივანი 62.7 კვ.მ

0.8 კვ.მ

+36.200

1.1 კვ.მ

29

საერთო ფართი 193.8 კვ.მ
საცხოვრებელი 161.5 კვ.მ
აივანი 32.3 კვ.მ

7.7 კვ.მ

12.8 კვ.მ

11.8 კვ.მ

33.9 კვ.მ

1.31 1.80 1.40 1.80 2.08 1.50 2.00 1.50 2.24 1.50 1.75 1.50 2.24 1.50 1.50 1.50 1.78 1.80

7.20 7.20 6.90 7.20

0.35 1.50 5.35 1.75 5.57 0.15 1.50 5.25 0.15 1.50 6.02 1.60

კონდესირების და გათბობის აბრეგატების ადგილი

| ფორმატი | დაკვეთა № | ფაილის სახელი |
|---|---|---|
| A2 | | |

ექსპლიკაცია:

კ2- საპროექტო შენობა: 489.90კვ.მ

ბინა №28
საცხოვრებელი 109.5 კვ.მ
აივანი 15.7 კვ.მ
სულ: 125.2 კვ.მ

ბინა №29
საცხოვრებელი 161.5 კვ.მ
აივანი 32.3 კვ.მ
სულ: 193.8 კვ.მ

ბინა №30
საცხოვრებელი 124.0 კვ.მ
აივანი 62.7 კვ.მ
სულ: 186.7 კვ.მ

საცხოვრებელი 395.0 კვ.მ
აივანი 110.7 კვ.მ
კიბე დერეფანი 53.6
სულ: 559.3 კვ.მ

შენიშვნები:

1. ზომები მოცემულია მეტრებში;

2.არქიტექტურული ნიშნული 0.000 შეესაბამება აბსოლუტურ ნიშნულს +589.75

დამკვეთი
შ.პ.ს."სოლო დეველოპმენტი"

მისამართი
ქ.თბილისი, ა.პოლიტკოვსკაიას ქუჩა №57

პროექტის სახელწოდება
შერეული ფუნქციის შენობა (საოფისე-საცხოვრებელი)

| თანამდებობა | გვარი | ხელმოწერა | თარიღი |
|---|---|---|---|
| დირექტორი | ზ.აბზიანიძე | | |
| არქიტექტორი | ნ.კაკაბაძე | | |
| კონსტრუქტორი | მ.სავლიძე | | |


RCO

მისამართი
თბილისი, საპატრის დატბორის №6

მასშტაბი 1:100
თარიღი

ნახაზი
გეგმა +36.200 ნიშნულზე

| სტადია | ფურცელი | ფურცლები |
|---|---|---|
| არქ. პრ. | | |

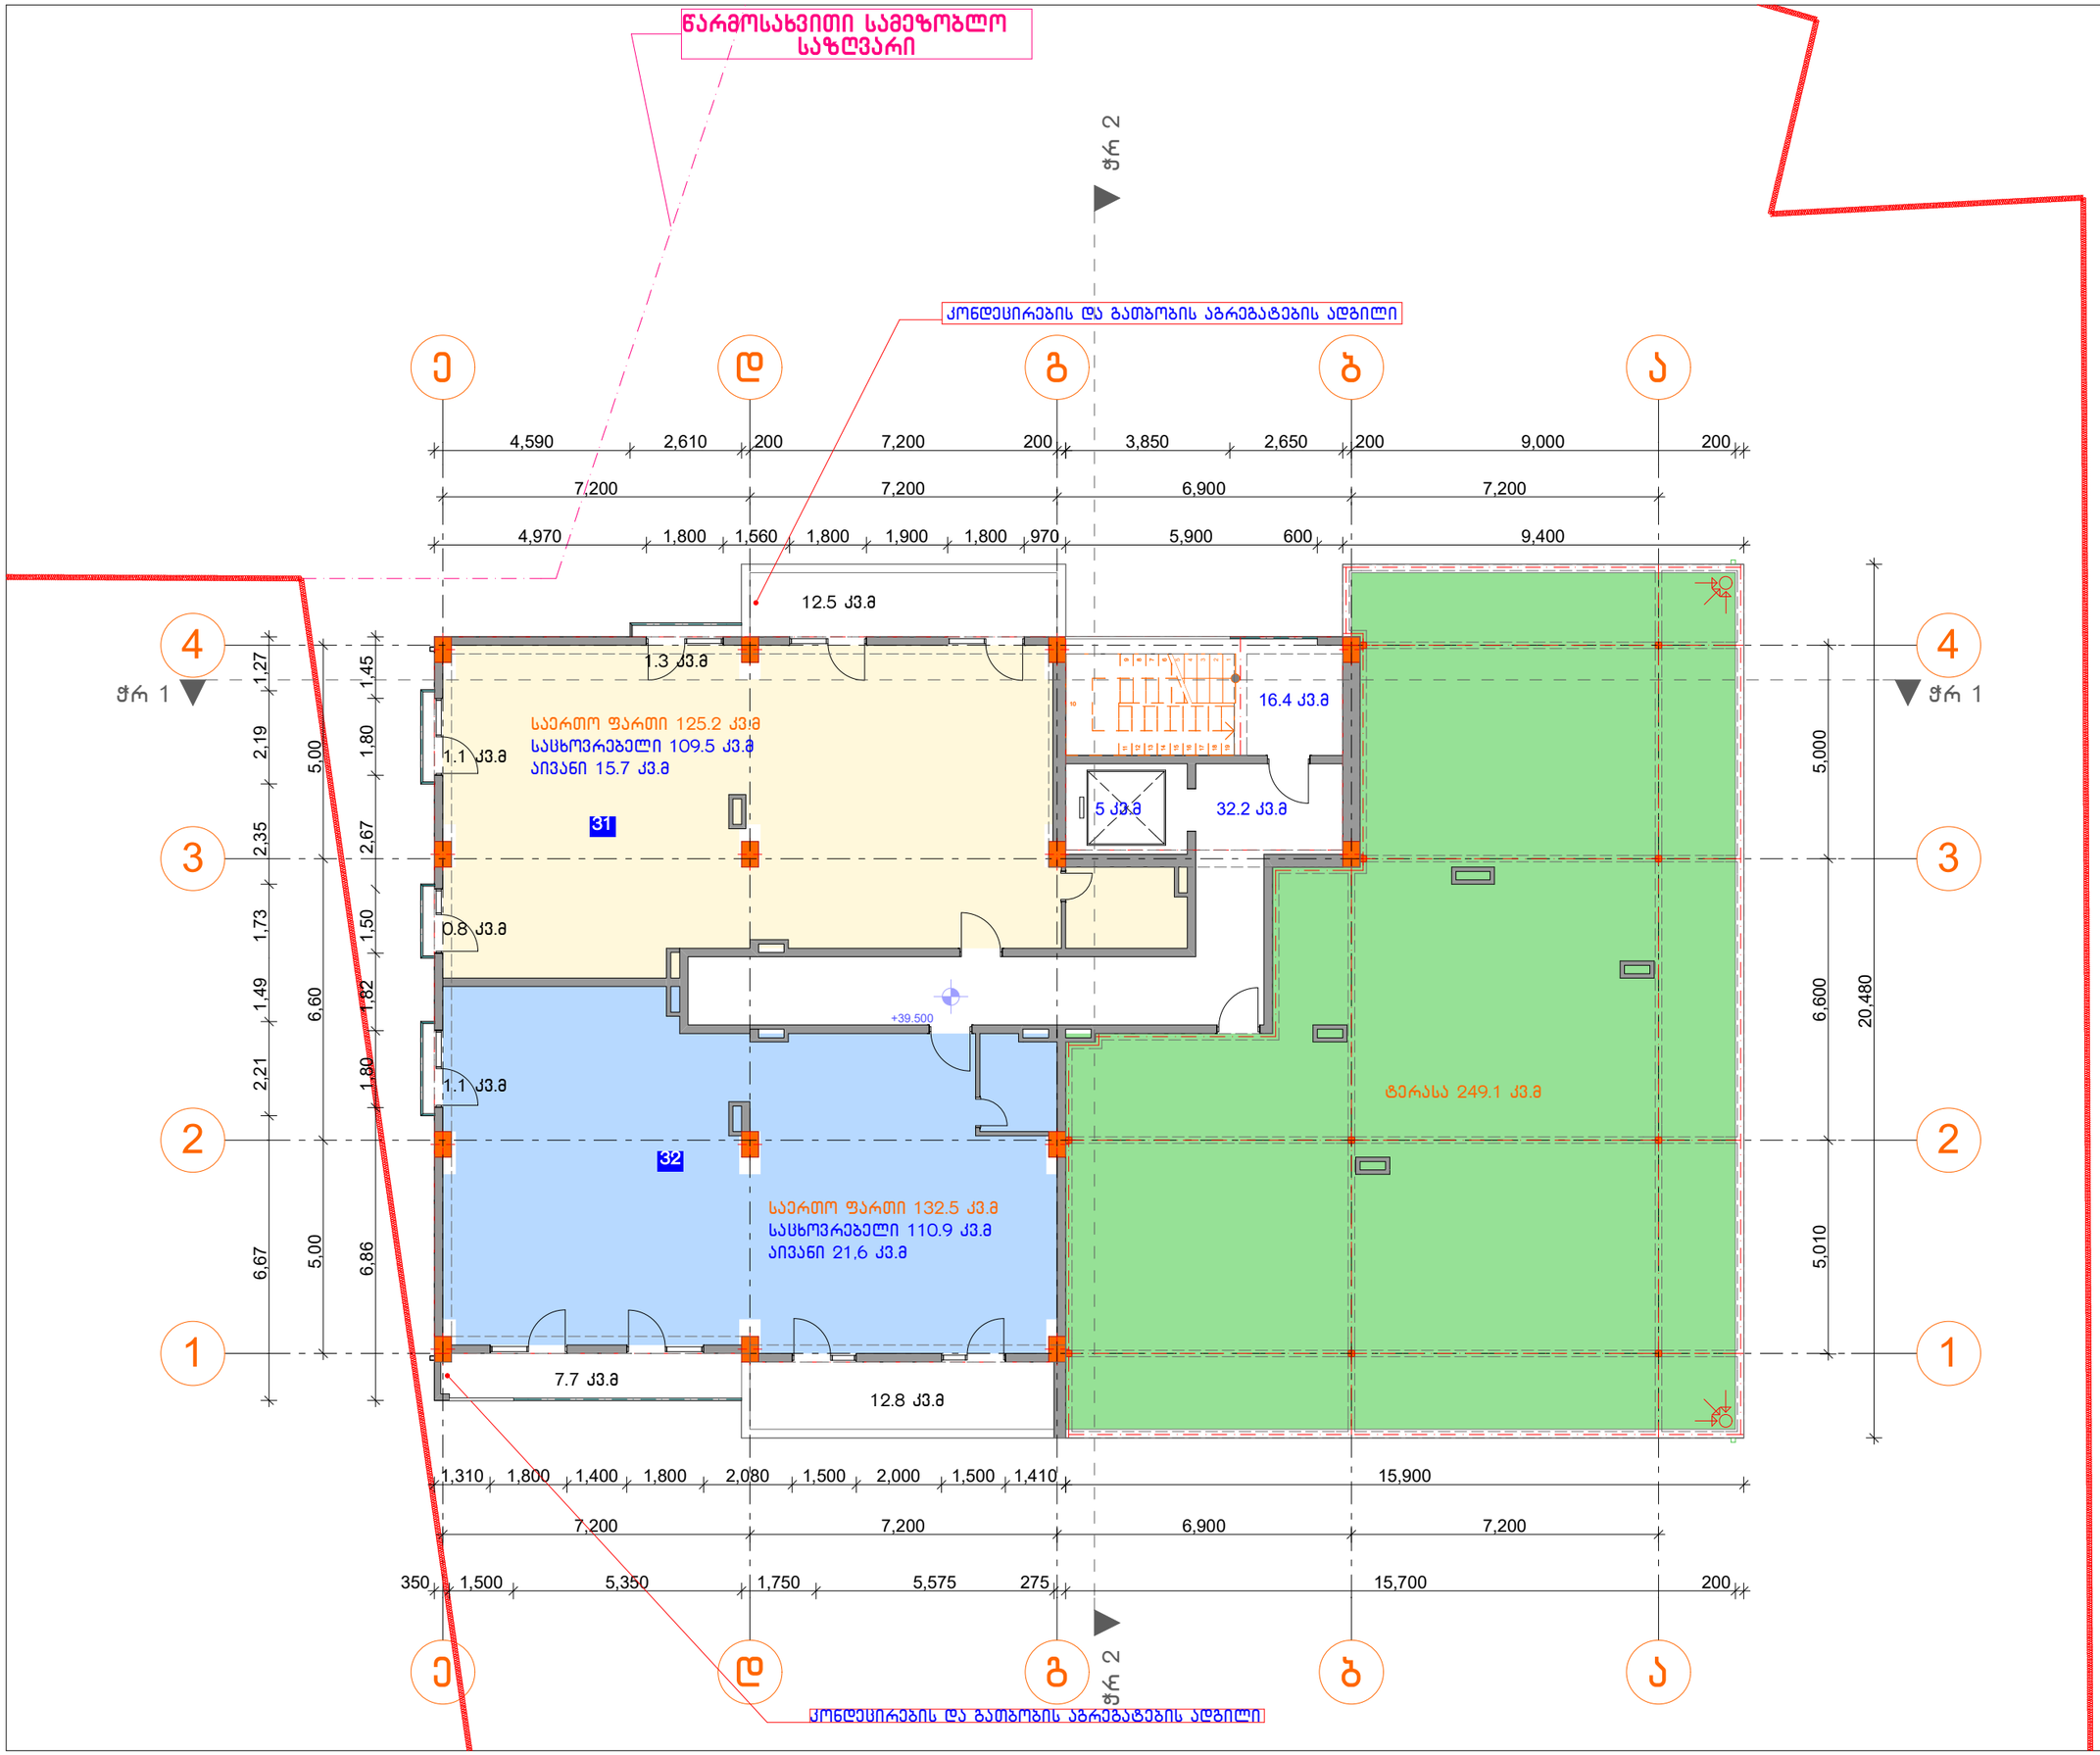


| ფორმატი | დაკვეთა № | ფაილის სახელი |
|---|---|---|
| A2 | | |

ექსპლიკაცია:

კ2- საპროექტო შენობა: 307.8კვ.მ

ბინა №31

| | |
|---|---|
| საცხოვრებელი | 109.5 კვ.მ |
| აივანი | 15.7 კვ.მ |
| სულ: | 125.2 კვ.მ |

ბინა №32

| | |
|---|---|
| საცხოვრებელი | 110.9 კვ.მ |
| აივანი | 21.6 კვ.მ |
| სულ: | 132.5 კვ.მ |

| | |
|---|---|
| საცხოვრებელი | 220.4 კვ.მ |
| აივანი | 37.3 კვ.მ |
| კიბე ღერეფანი | 53.6კვ.მ |
| ტერასა | 249.1კვ.მ |
| სულ: | 560.4 კვ.მ |

შენიშვნები:

1. ზომები მოცემულია მეტრებში;

2.არქიტექტურული ნიშნული 0.000 შეესაბამება აბსოლუტურ ნიშნულს +589.75

დამკვეთი
შ.პ.ს."სოლო დეველოპმენტი"

მისამართი
ქ.თბილისი, ა.პოლიტკოვსკაიას ქუჩა №57

პროექტის სახელწოდება
შერეული ფუნქციის შენობა (საოფისე-საცხოვრებელი)


| თანამდებობა | გვარი | ხელმოწერა | თარიღი |
|---|---|---|---|
| დირექტორი | ზ.აბზიანიძე | | |
| არქიტექტორი | ნ.ქაკაბაძე | | |
| კონსტრუქტორი | მ.სვეტლიძე | | |

RCO

მისამართი
თბილისი, საკაძის დატბართი №6

| მასშტაბი | 1:100 | ნახაზი | გეგმა +39.500 ნიშნულზე |
|---|---|---|---|
| თარიღი | | | |

| სტადია | ფურცელი | ფურცლები |
|---|---|---|
| არქ. პრ. | | |

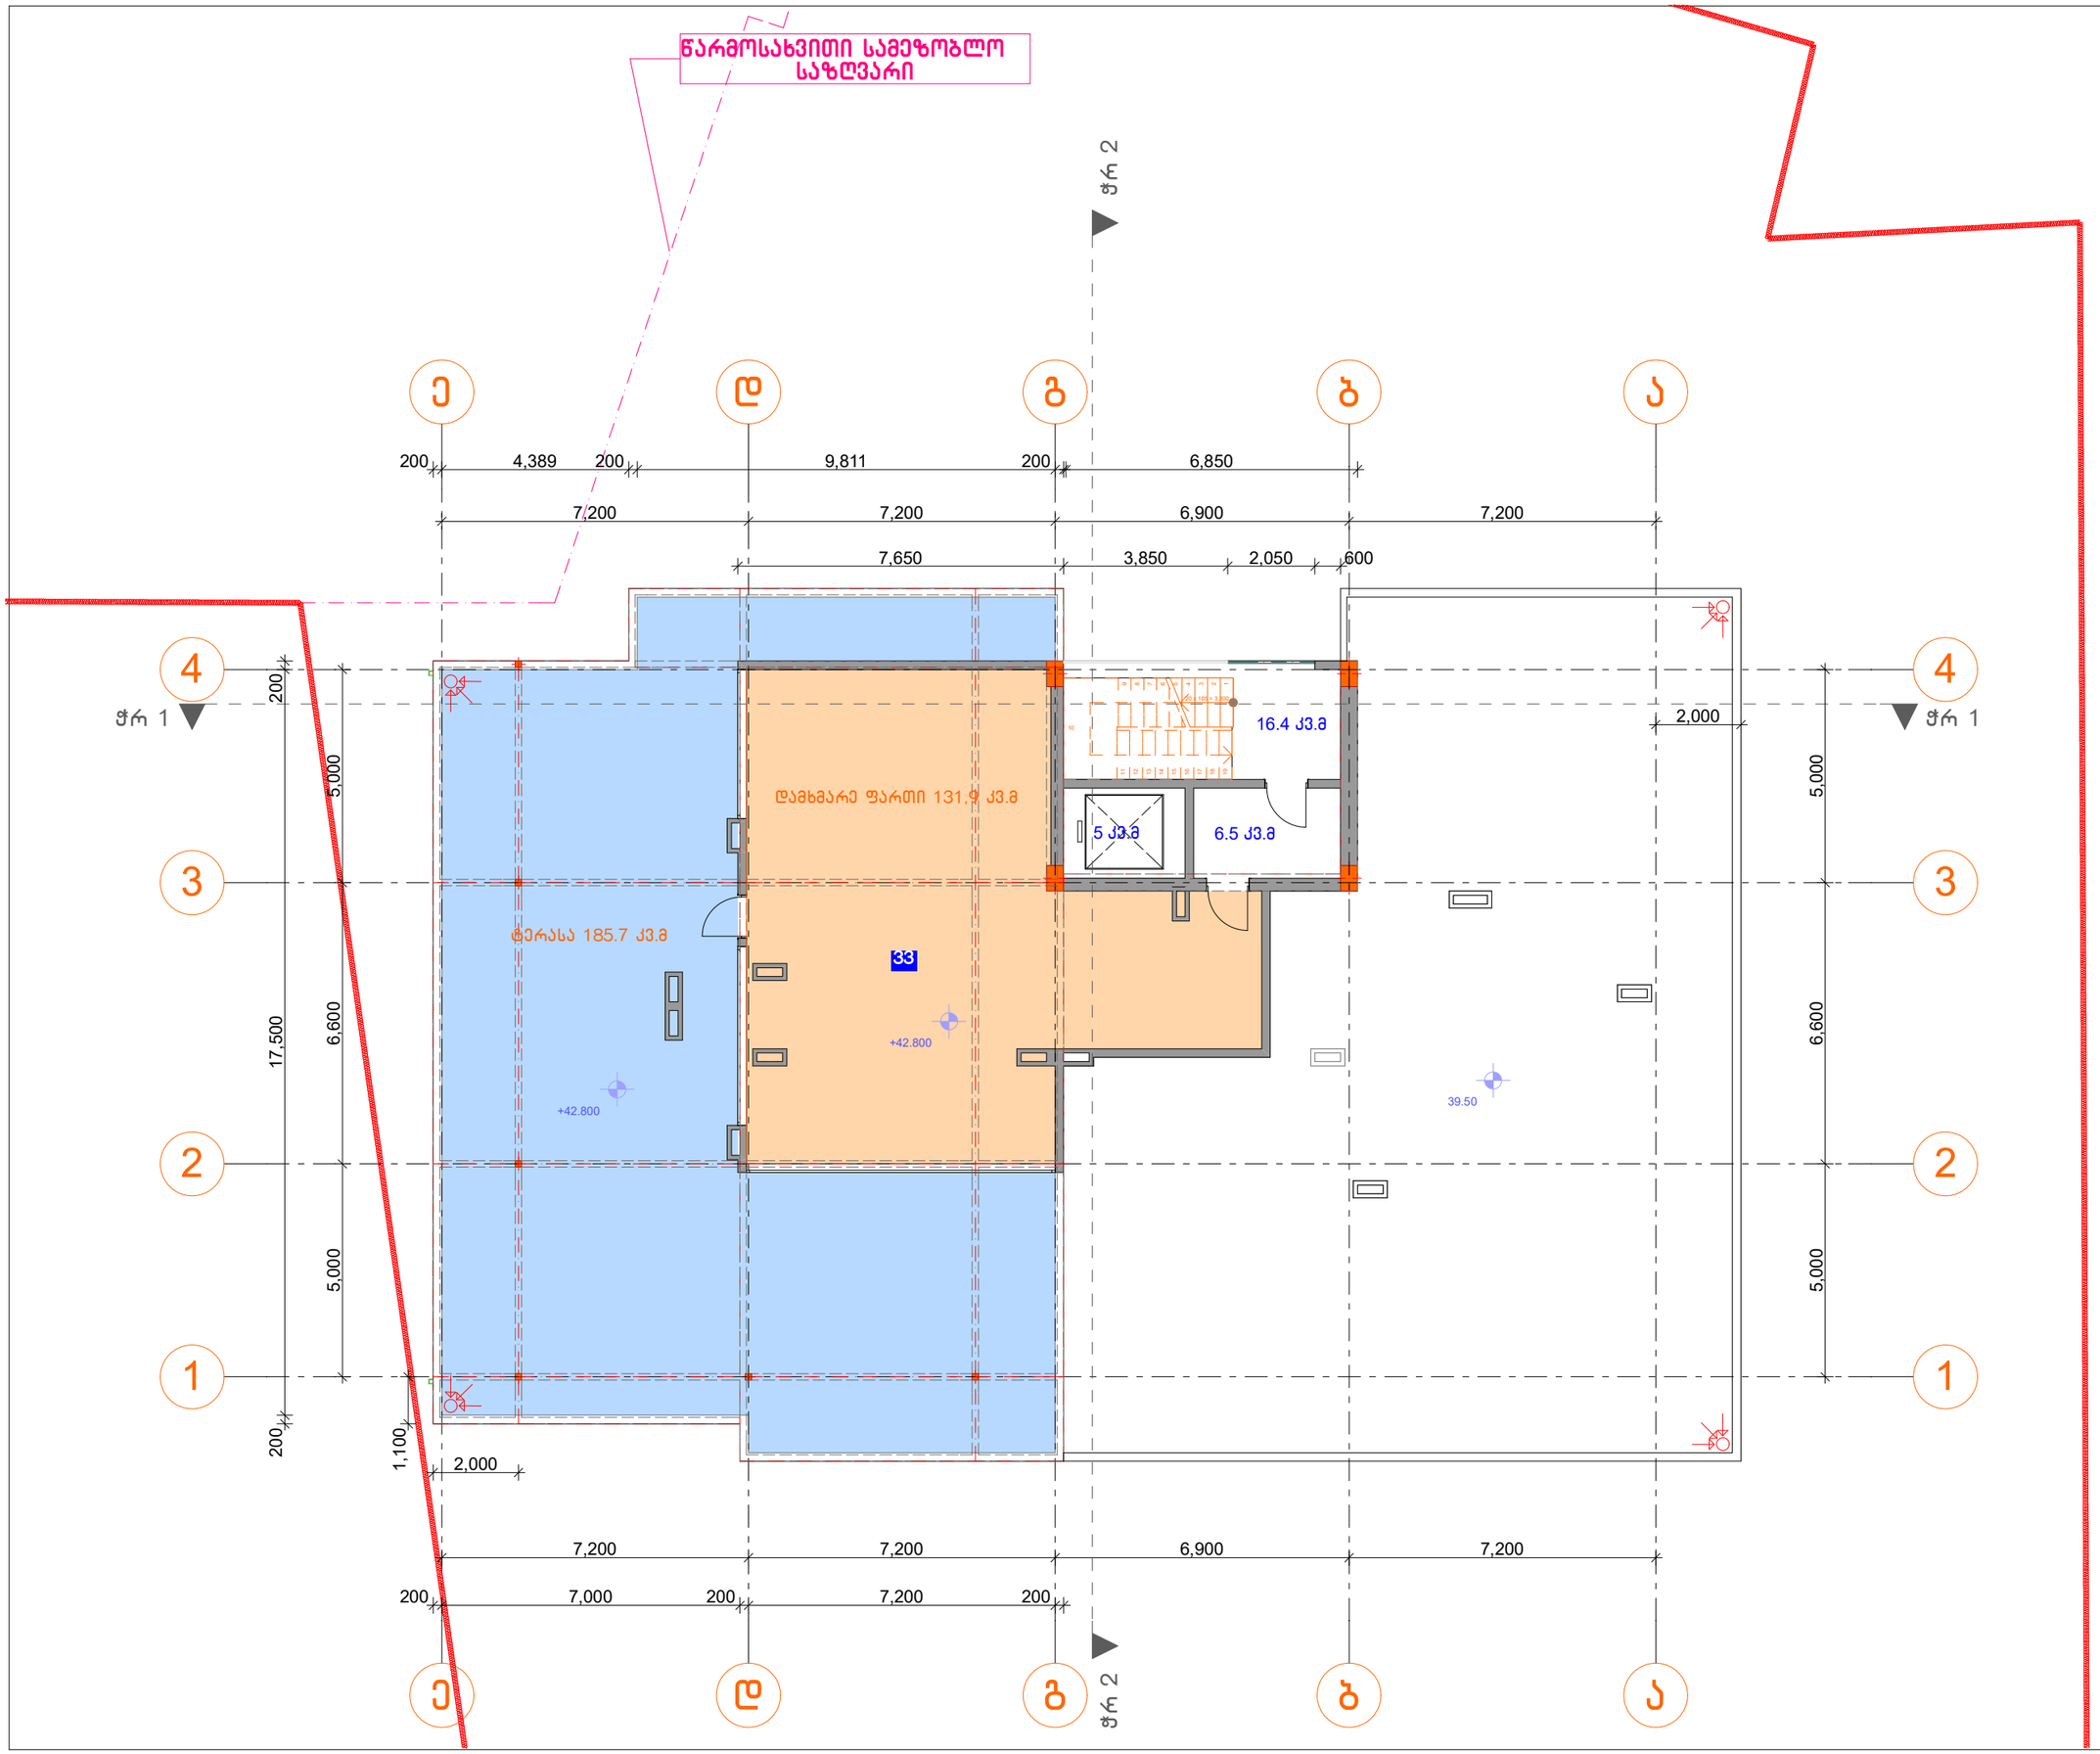


| ფორმატი | დაკვეთა № | ფაილის სახელი |
|---|---|---|
| A2 | | |

ექსპლიკაცია:

| | |
|---|---|
| დამხმარე ფართი №33 | |
| დამხმარე ფართი | 131.9 კვ.მ |
| ტერასა | 185.7 კვ.მ |
| სულ: | 317.6 კვ.მ |

შენიშვნები:

1. ზომები მოცემულია მეტრებში;

2.არქიტექტურული ნიშნული 0.000 შეესაბამება აბსოლუტურ ნიშნულს +589.75

დამკვეთი
შ.პ.ს."სოლო დეველოპმენტი"

მისამართი
ქ.თბილისი, ა.პოლიტკოვსკაიას ქუჩა №57


პროექტის სახელწოდება
შერეული ფუნქციის შენობა (საოფისე-საცხოვრებელი)

| თანამდებობა | გვარი | ხელმოწერა | თარიღი |
|---|---|---|---|
| დირექტორი | ზ.აბზიანიძე | | |
| არქიტექტორი | ნ.კაკაბაძე | | |
| კონსტრუქტორი | მ.საველიძე | | |

მისამართი
თბილისი, საპაკის დამხმარი №6

| მასშტაბი | 1:100 | ნახაზი |
|---|---|---|
| თარიღი | | გეგმა +42.800 ნიშნულზე |

| სტადია | ფურცელი | ფურცლები |
|---|---|---|
| არქ. პრ. | | |

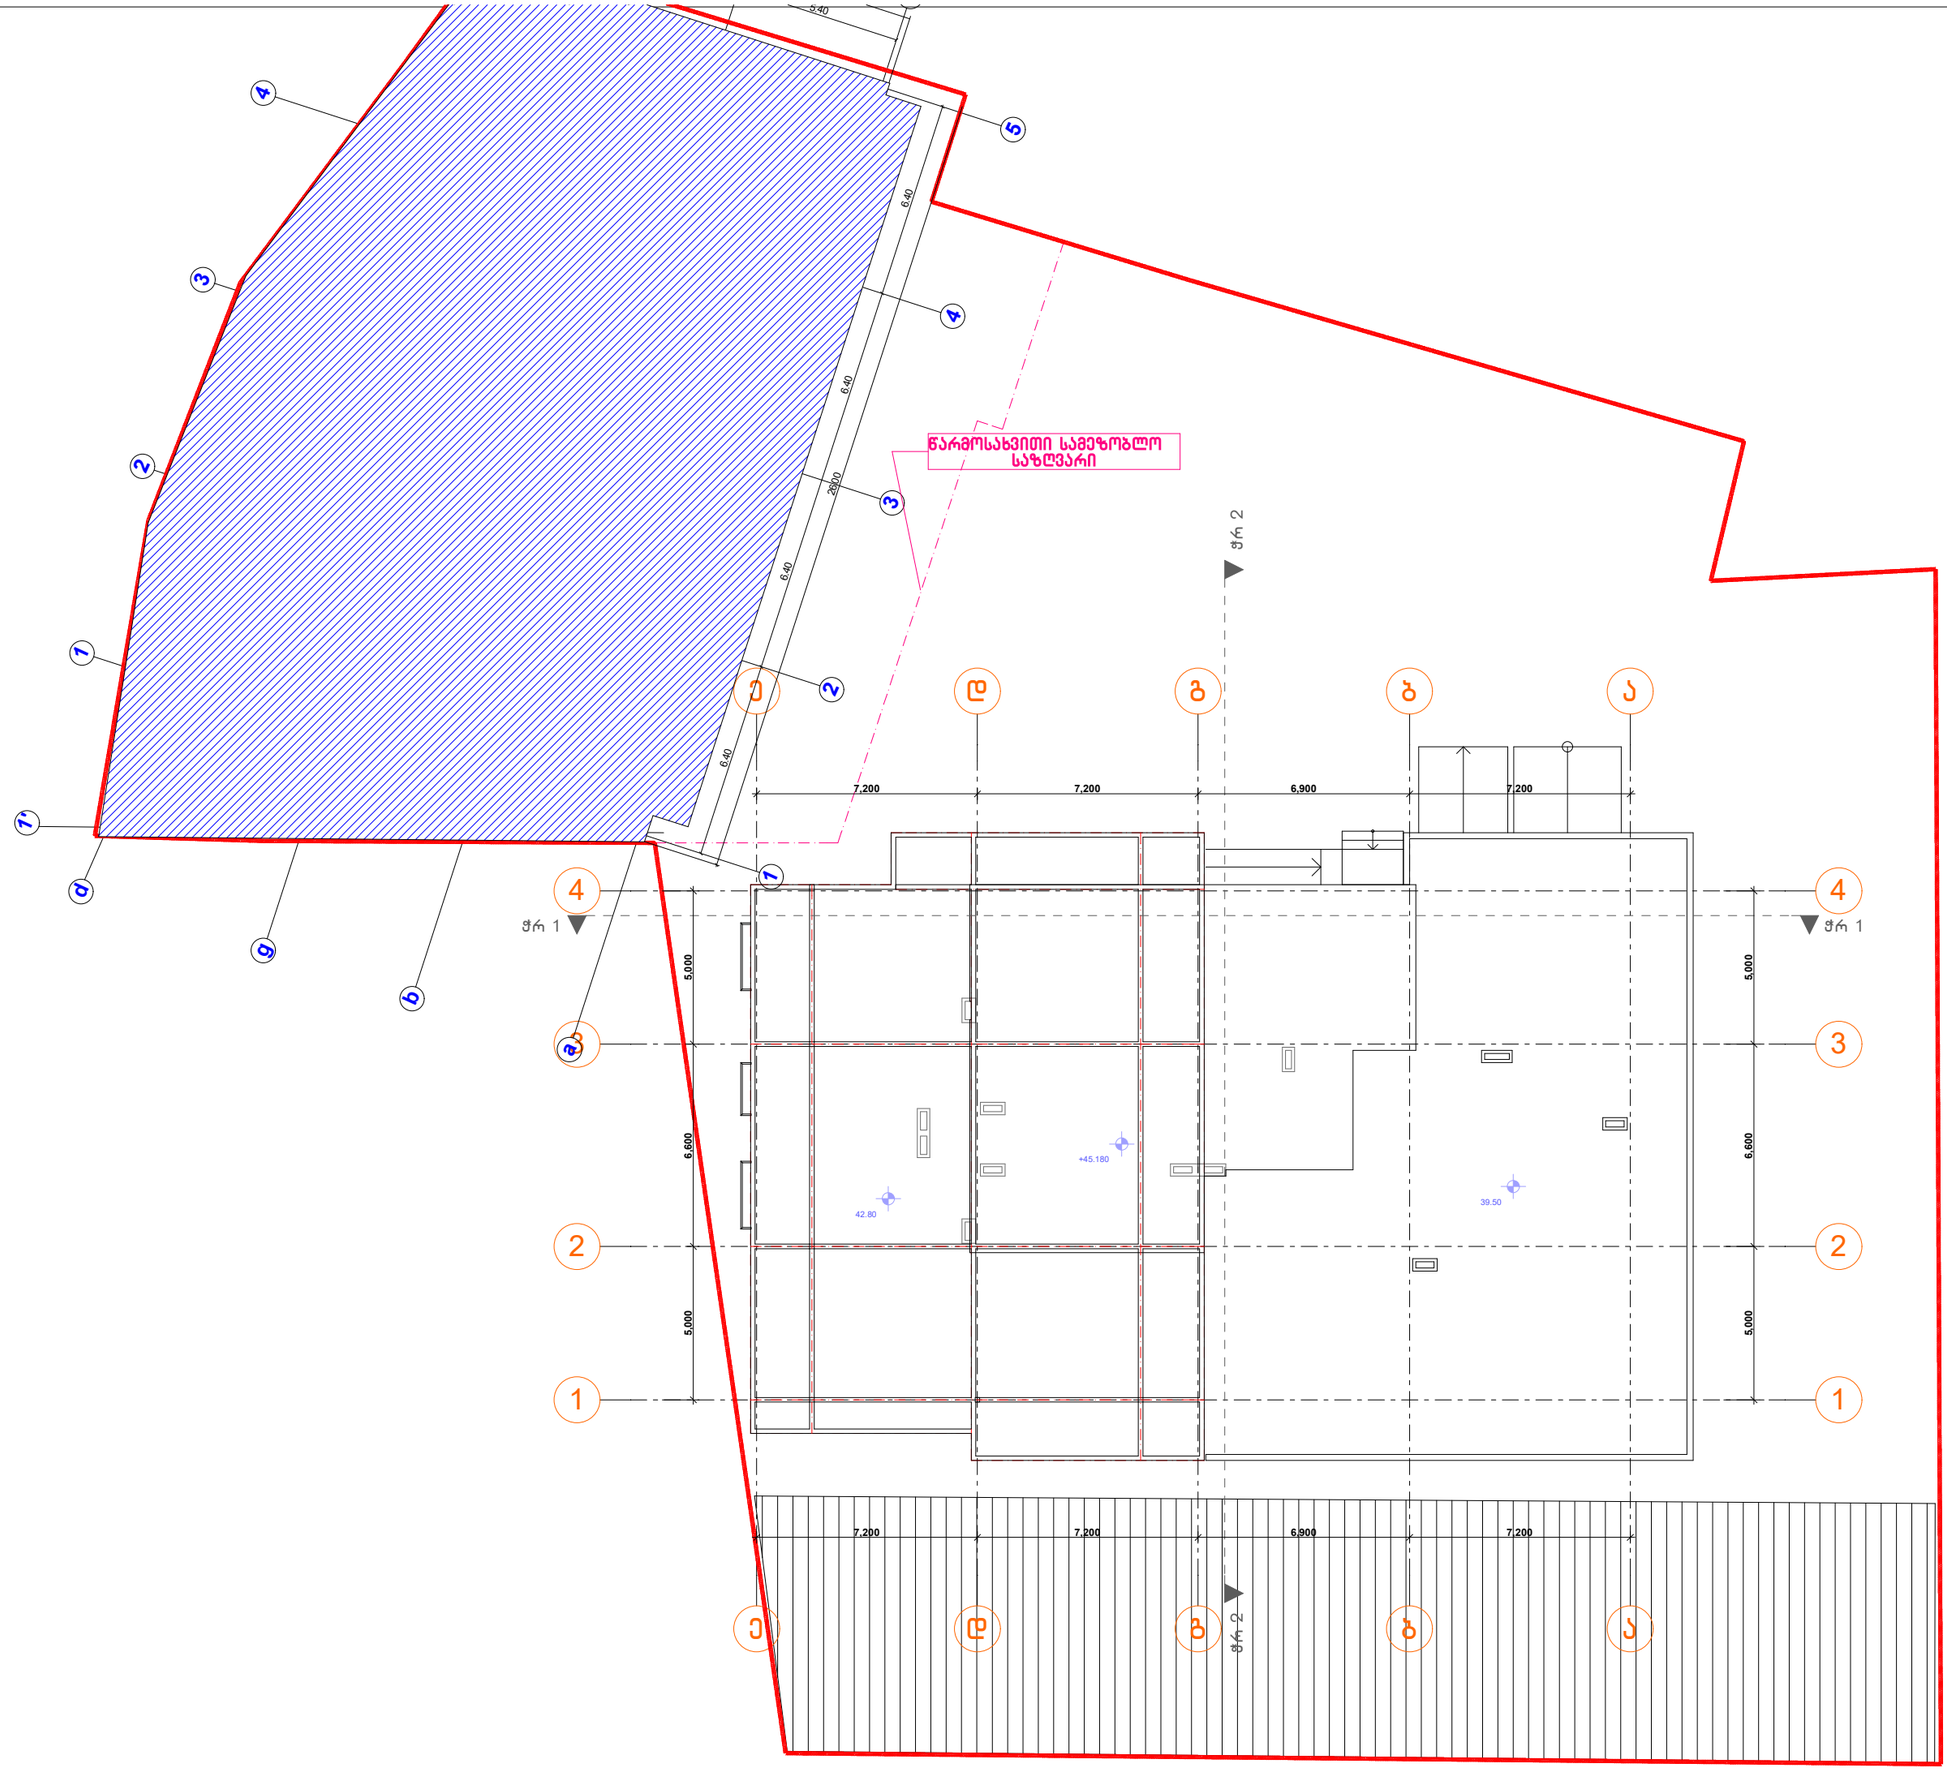


| ფორმატი | დაკვეთა № | ფაილის სახელი |
|---|---|---|
| A1 | | |

ექსპლიკაცია:

პირობითი ნიშნები:

შენიშვნები:

1. ზომები მოცემულია მეტრებში;

2.არქიტექტურული ნიშნული 0.000 შეესაბამება აბსოლუტურ ნიშნულს +589.75

დამკვეთი
შ.პ.ს."სოლო დეველოპმენტი"

მისამართი
ქ.თბილისი, ა.პოლიტკოვსკაიას ქუჩა №57

პროექტის სახელწოდება

შერეული ფუნქციის შენობა
(კომერციული-საცხოვრებელი)

| თანამდებობა | გვარი | ხელმოწერა | თარიღი |
|---|---|---|---|
| დირექტორი | ზ.აბზიანიძე | | |
| | | | |
| არქიტექტორი | ნ.კაკაბაძე | | |
| | | | |
| კონსტრუქტორი | მ.სავლიძე | | |
| | | | |
| | | | |


RCO

მისამართი
თბილისი, საკაკაძის დაღმართი №6

| მასშტაბი | 1:100 | ნახაზი |
|---|---|---|
| თარიღი | | გადახურვის გეგმა |

| სტადია | ფურცელი | ფურცლები |
|---|---|---|
| არქ. პრ. | | |


| ფორმატი | დაკვეთა № | ფაილის სახელი |
|---|---|---|
| A3 | | |
| ექსპლიკაცია: | | |

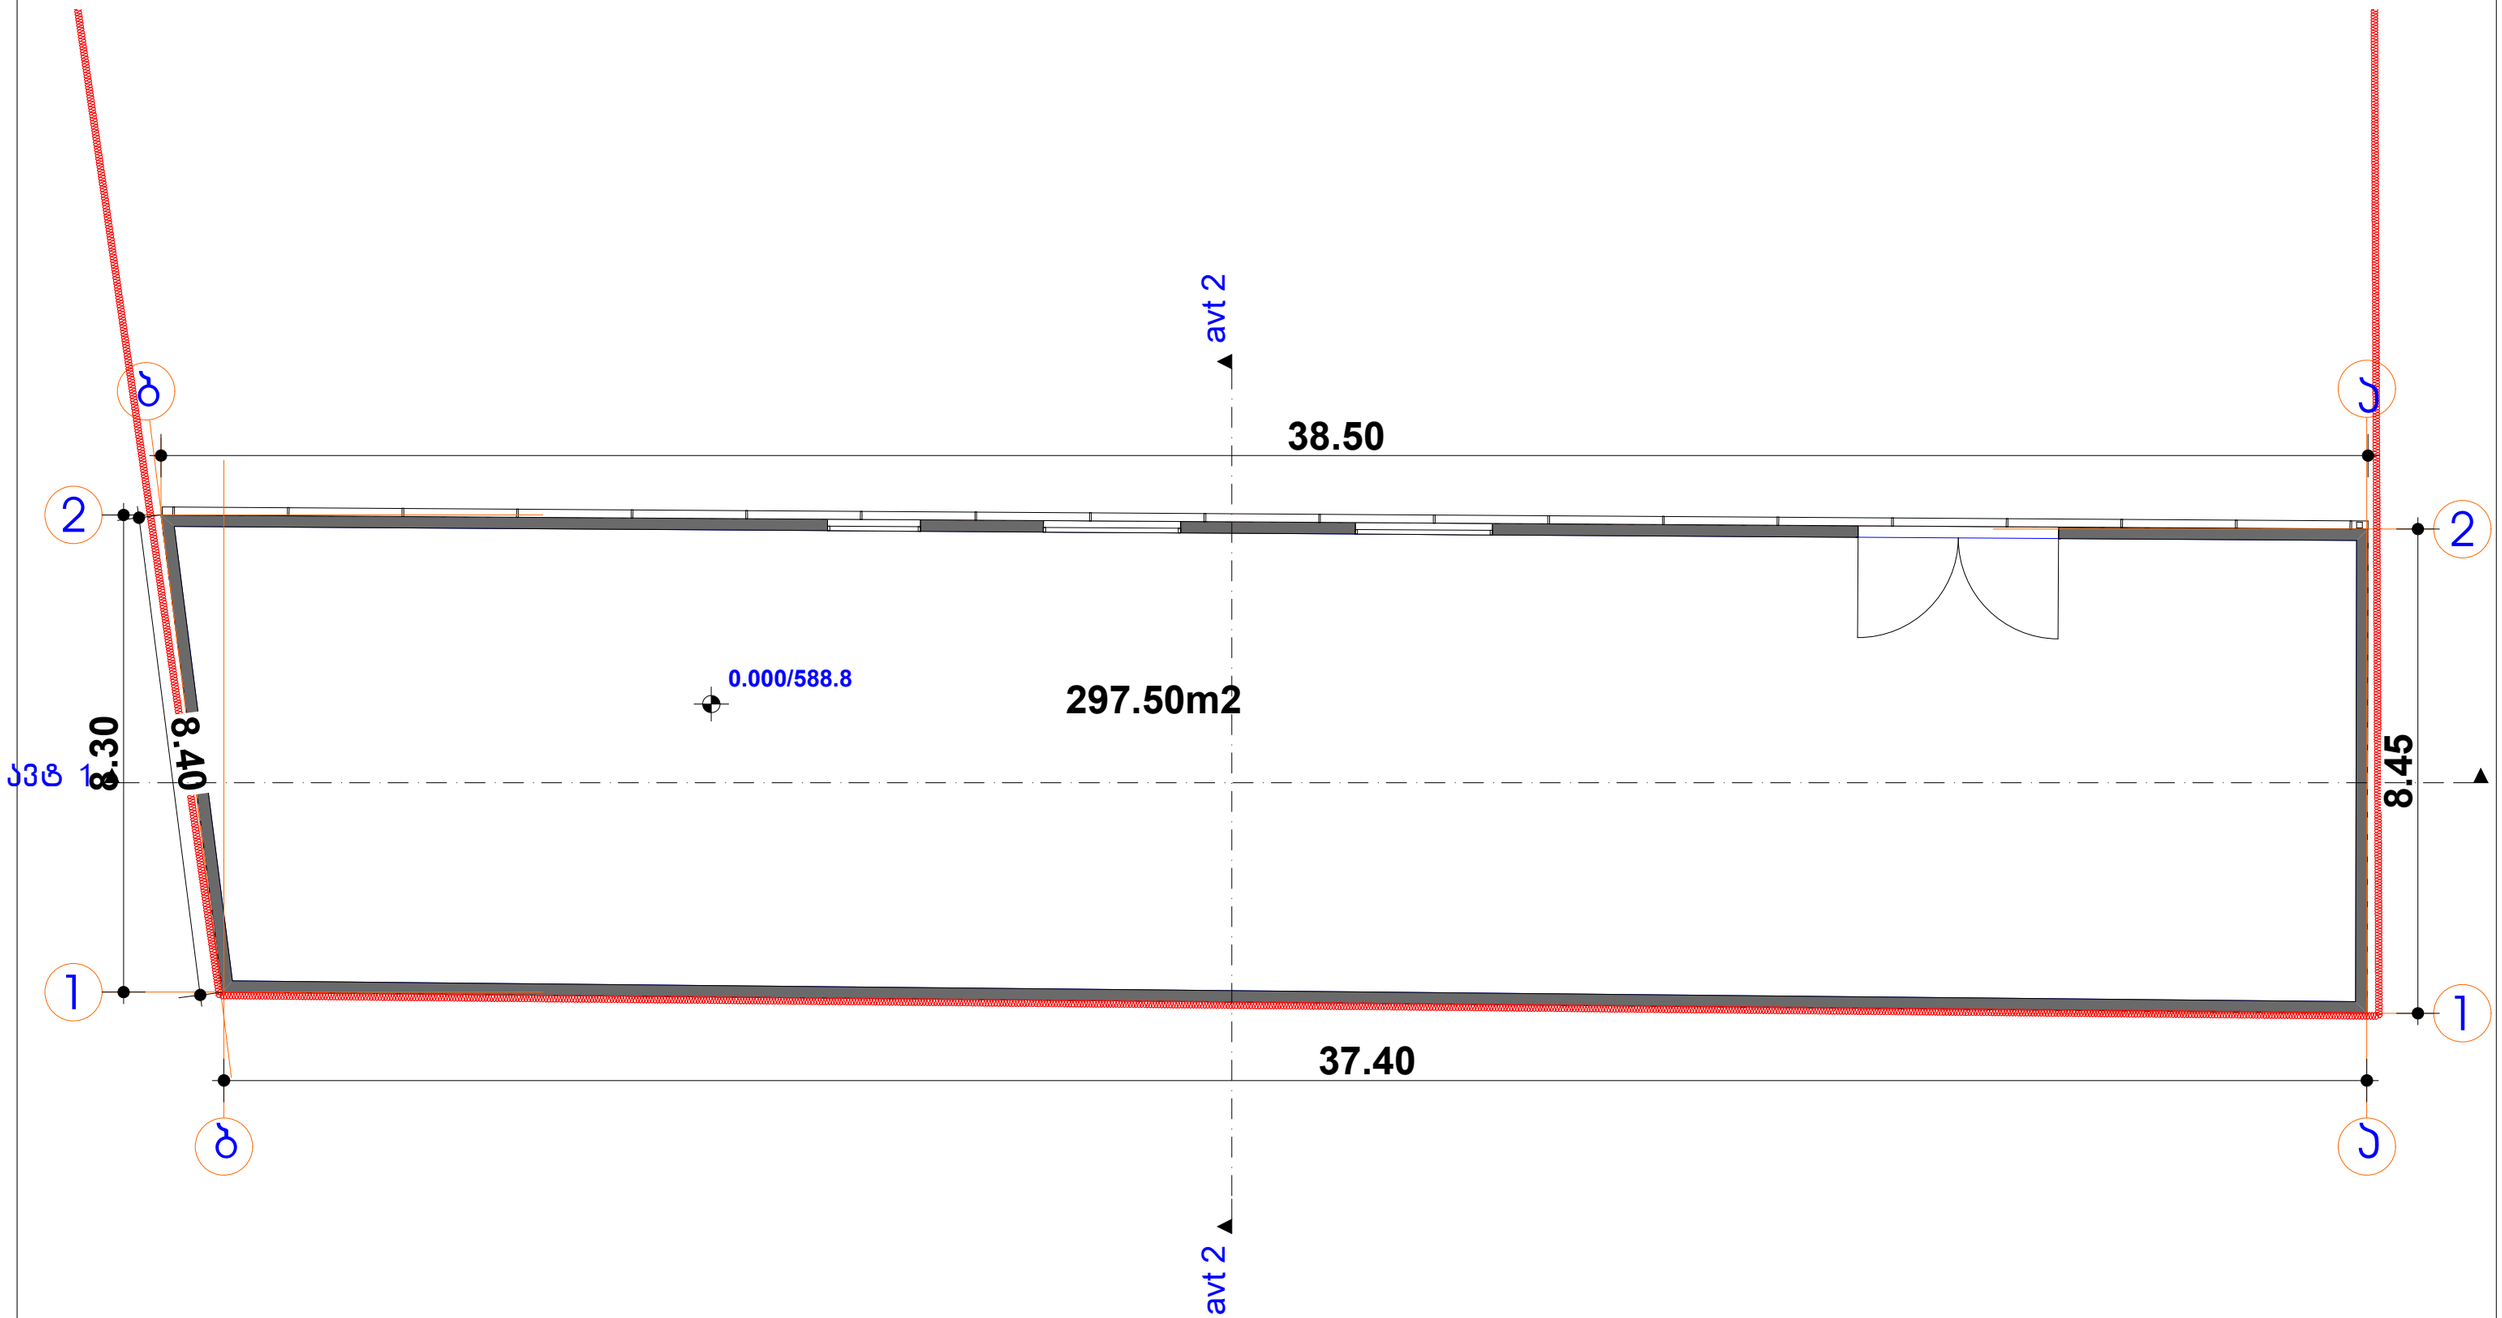


| დამკვეთი | თანამდებობა | გვარი | ხელმოწერა | თარიღი |
|---|---|---|---|---|
| შ.პ.ს."სოლო დეველოპმენტი" | დირექტორი | ზ.აბზიანიძე | | |
| მისამართი | | | | |
| ქ.თბილისი, ა.პოლიტკოვსკაიას ქუჩა №57 | არქიტექტორი | ნ.ქაჯანაძე | | |
| | | | | |
| პროექტის სახელწოდება | კონსტრუქტორი | მ.სავლიძე | | |
| შერეული ფუნქციის შენობა (კომერციული-საცხოვრებელი) ლია ავტოსადგომი | | | | |

| | | |
|---|---|---|
| RCO | მისამართი | თბილისი, საკაძის დაღმართი №6 |
| მასშტაბი | 1:100 | ნახაზი |
| თარიღი | | გეგმა ნიშნულზე 0.000 |
| სტადია | ფურცელი | ფურცლები |
| არქ. პრ. | | |

| ფორმატი | დაკვეთა № | ფაილის სახელი |
|---|---|---|
| A3 | | |
| ექსპლიკაცია: | | |

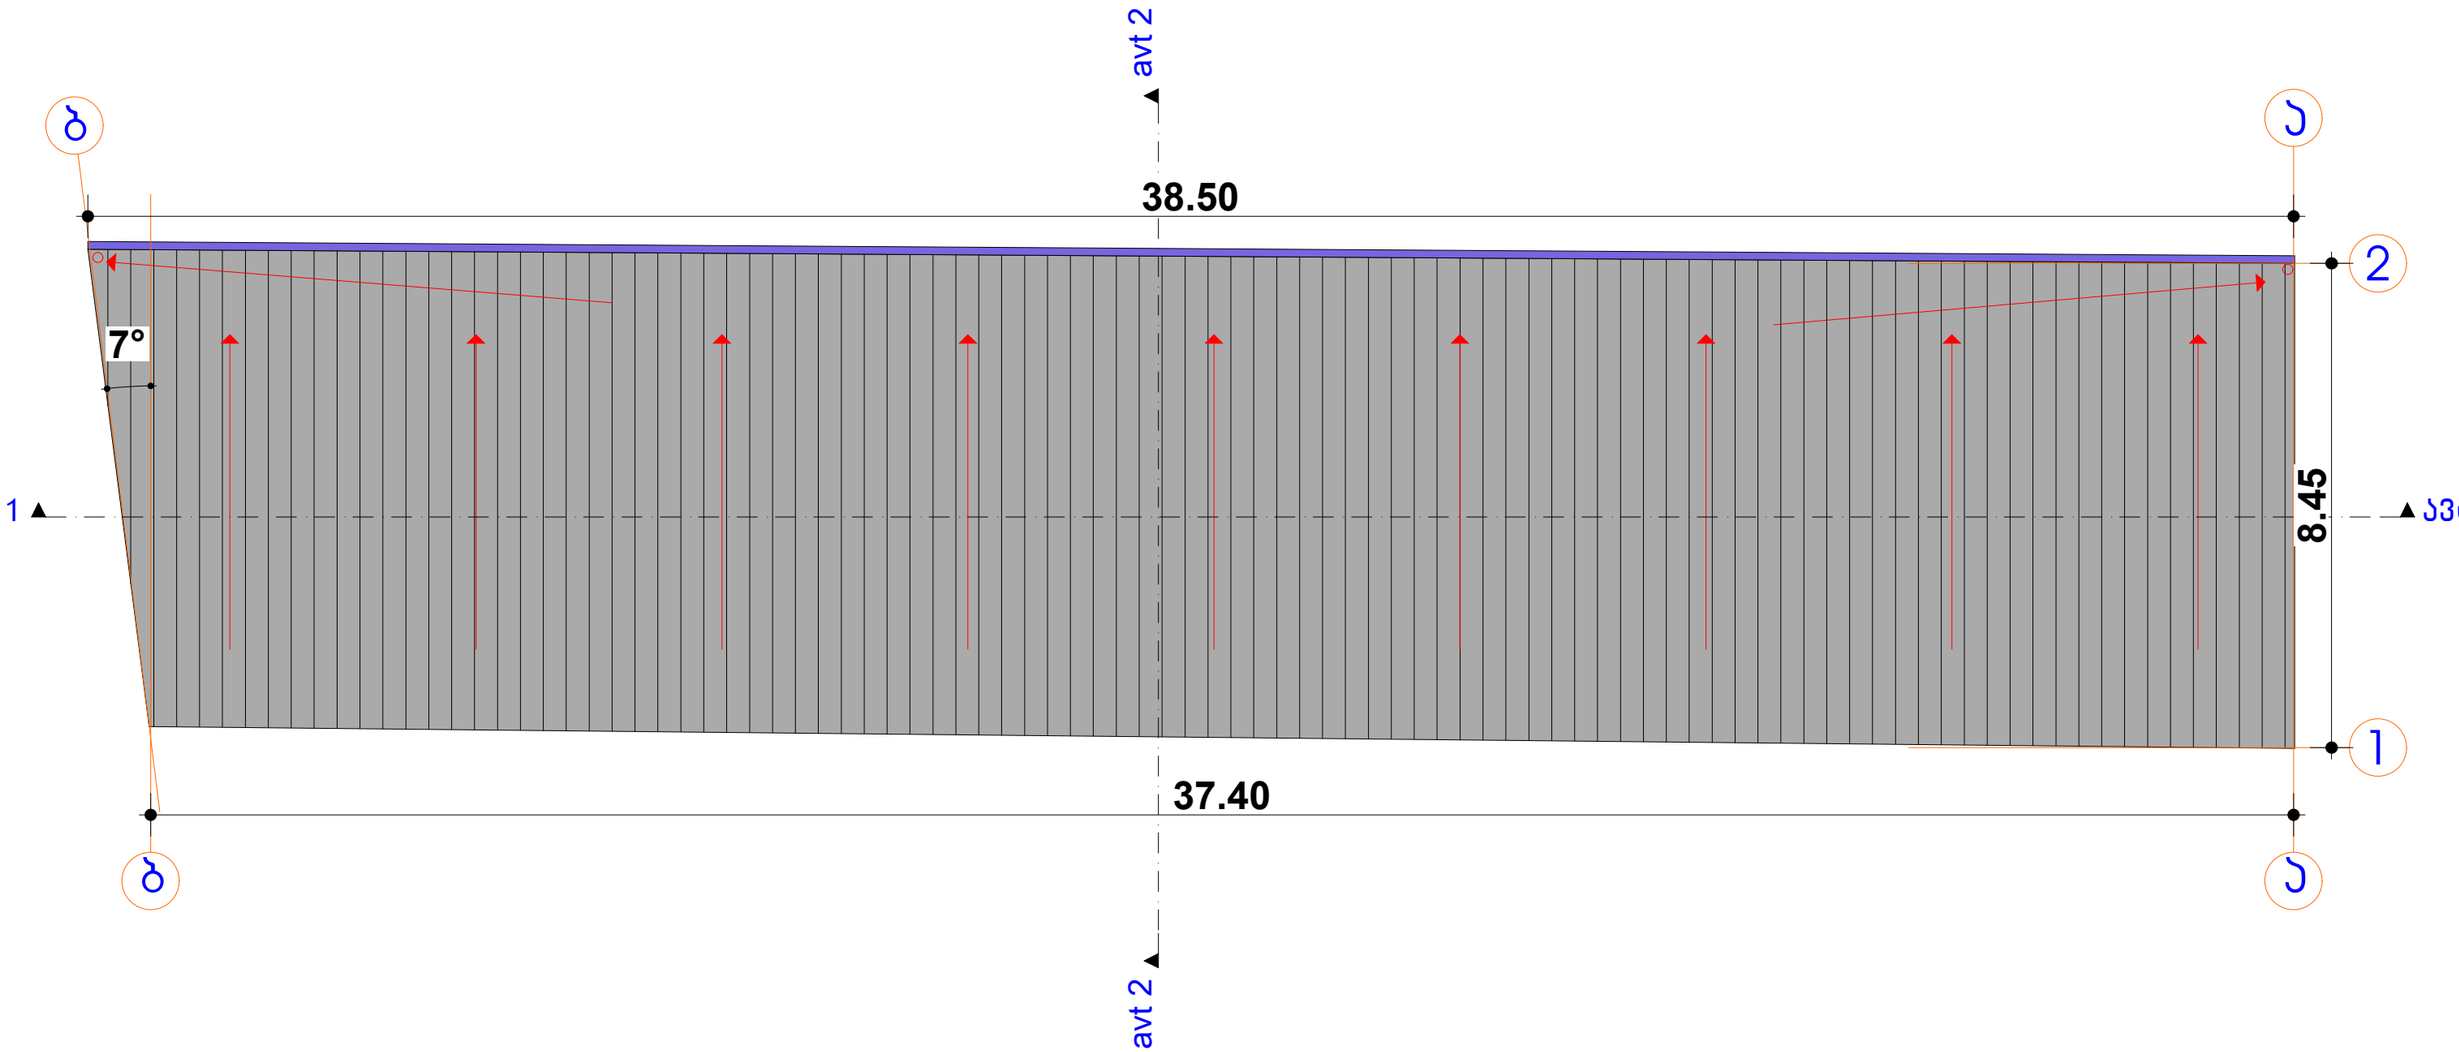


| დამკვეთი | თანამდებობა | გვარი | ხელმოწერა | თარიღი |
|---|---|---|---|---|
| შ.პ.ს."სოლო დეველოპმენტი" | დირექტორი | ზ.აბზიანიძე | | |
| მისამართი | | | | |
| ქ.თბილისი, ა.პოლიტკოვსკაიას ქუჩა №57 | არქიტექტორი | ნ.კაკაბაძე | | |
| | | | | |
| პროექტის სახელწოდება | კონსტრუქტორი | მ.საველიძე | | |
| შერეული ფუნქციის შენობა (კომერციული-საცხოვრებელი) ღია ავტოსადგომი | | | | |

| მისამართი | |
|---|---|
| თბილისი, საკაკაძის დაღმართი №6 | |
| მასშტაბი | 1:100 |
| თარიღი | |
| ნახაზი | სახურავის გეგმა |

| სტადია | ფურცელი | ფურცლები |
|---|---|---|
| არქ. პრ. | | |