-2 -6.400 სართული

დამკვეთი მოქ. თეიმურაზ თათეშვილი

ქ. თბილისში, ბუხაიძისვილის 78

პროექტის სახელწოდება:

თბილისში ბუხაიძისვილის ბამზ#78-ში მრავალბინიანი საცხოვრებელი კომპლექსის პროექტი

შ.პ.ს. "ესპიზი XXI"

თანამდებობა	გვარი
სპეც. დიზაინერი	ა. ხაზმაძე
პრ. მთ. ინჟ.	მ. ჩხაიძე
პრ. არქიტექტორი	მ. ჩხაიძე
შეასრულა	ო. დემბაძე
მასშტაბი	1:100

E ბლოკი

E ბლოკი №1-472.5 m², №3-147,80 m²
სასაწყობე ფართი

E ბლოკი
ავტოფარეხის ფართი - 660,26 კვ.მ
მათ შორის: 408 კვ.მ ავტოსადგომის

№3
147,80 m2
42,93 m²
A-4
147,80 m²

№1
472.5 m²
A-4

№1
313,67 m²

786,177m²

-5.90

-6,40

№2
116,55 m²

41,13 m²

41,74 m²

45,00 m²

№1
45,72 m²

ექსპლიკაცია
E ბლოკი ავტოსადგომი:
№1-დან №20-მდე= 20,4 კვ.მ

D ბლოკი

D ბლოკი
ავტოფარეხის ფართი - 1503,03 კვ.მ
მათ შორის: 819.2 კვ.მ ავტოსადგომის

D ბლოკი №1-313,67 m², №2-116,55 m²
- სასაწყობე ფართი

ექსპლიკაცია
D ბლოკი ავტოსადგომი:
№1-დან №16-მდე= 20,4 კვ.მ
№17-დან №38-მდე= 22,4 კვ.მ

C ბლოკი

C ბლოკი
ავტოფარეხის ფართი - 854,45 კვ.მ
მათ შორის: 537.6 კვ.მ ავტოსადგომის

C ბლოკი №1-45,72 m²
სარდაფი

ექსპლიკაცია
C ბლოკი ავტოსადგომი:
№1-დან №24-მდე= 22,4 კვ.მ

-1 -3.200 სართული

დამკვეთი მოქ. თეიმურაზ თათეშვილი

ქ. თბილისში, ბუხაიძის 78

პროექტის სახელწოდება:

თბილისში ბუხაიძის ბამზ#78-ში მრავალბინიანი საცხოვრებელი კომპლექსის პროექტი

შ.პ.ს. "ესპიზი XXI"

თანამდებობა	გვარი
სპეც. დიზაინერი	ა. ხაზმაძე
პრ. მთ. არქ.	მ. ჩხაიძე
პრ. არქიტ.	მ. ჩხაიძე
შეასრულა	ო. დემბაძე
მასშტაბი	1:100

შესვლილია სახანძრეებისა და ავტოფარეხის კონფიგურაცია

E ბლოკი

E ბლოკი

№2-439.6 m² – სასაწყობე ფართი

E ბლოკი

ავტოფარეხის ფართი - 658,36 კვ.მ
მათ შორის: 408 კვ.მ ავტოსადგომის

ექსპლიკაცია

E ბლოკი ავტოსადგომი:
№21-დან №40-მდე= 20,4 კვ.მ

D ბლოკი

№3 384,52 m²
სასაწყობე ფართი

D ბლოკი

ავტოფარეხის ფართი - 1502,8 კვ.მ
მათ შორის: 819.2 კვ.მ ავტოსადგომის

ექსპლიკაცია

D ბლოკი ავტოსადგომი:
№39-დან №54-მდე= 20,4 კვ.მ
№55-დან №76-მდე= 22,4 კვ.მ

C ბლოკი

ავტოფარეხის ფართი - 765,93 კვ.მ
მათ შორის: 448 კვ.მ ავტოსადგომის

ექსპლიკაცია

C ბლოკი ავტოსადგომი:
№25-დან №44-მდე= 22,4 კვ.მ

C ბლოკი

№1-139,53 m²
სასაწყობე ფართი

1 ±0.000

სართული
1:100

დამკვეთი მოქ.
თეიმურაზ თათუშვილი

ქ. თბილისში,
ბუხაიშვილის 78

პროექტის სახელწოდება:

თბილისში ბუხაიშვილის
ბამზ#78-ში
მრავალბინიანი
პროექტი

E შ.პ.ს. "ესპიზი XXI"

თანამდებობა	გვარი
სპეც. დიზაინერი	ა. ჩუბრაძე
პრ. მთ. არქ.	მ. ჩხეიძე
პრ. არქიტექტორი	მ. ჩხეიძე
შეასრულა	ო. დუმბაძე
მაშტაბი	

ექსპლიკაცია

ჯ/ფ - 26X15.9 კ3.მ = 413.4 კ3.მ

ჯ2-ის საანგარიშო
ფართი 2332.07 მ²

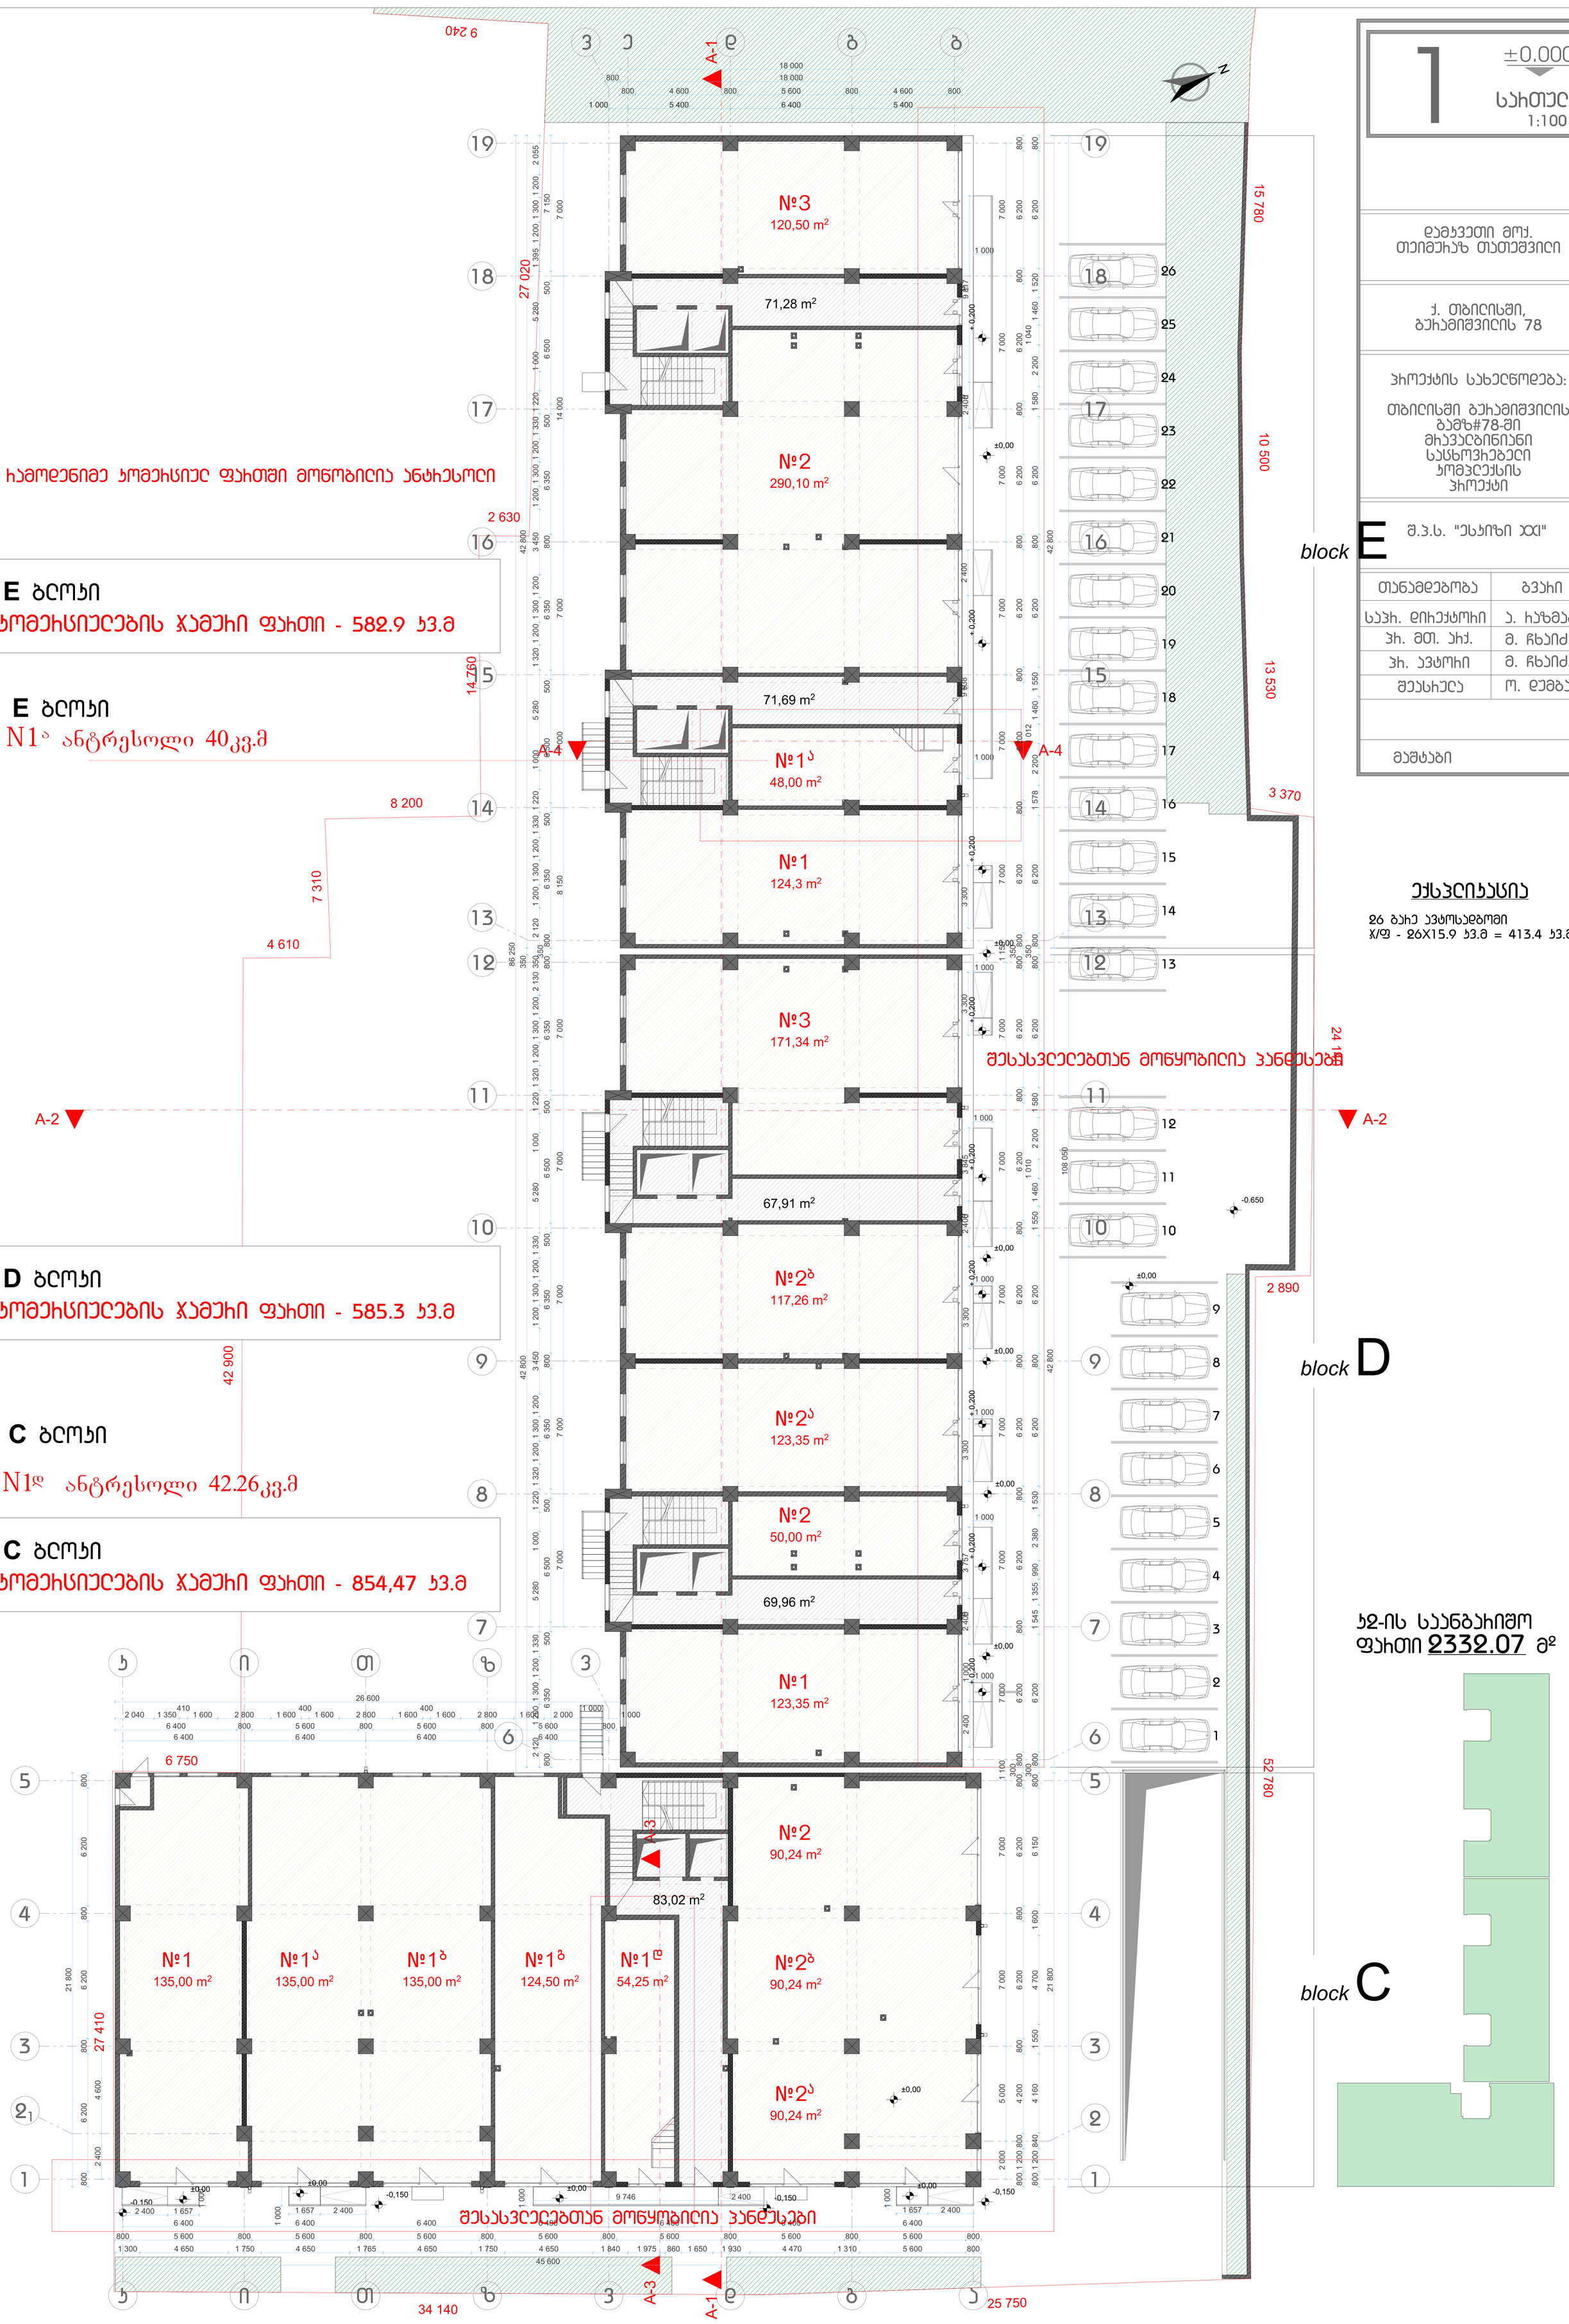

2

5.000

სართული

1:100

დამკვეთი მოქ.
თეიმურაზ თათეშვილი

ქ. თბილისში,
ბუხაიშვილის 78

პროექტის სახელწოდება:

თბილისში ბუხაიშვილის
ბამზ#78-ში
მრავალბინიანი
კომპლექსის
პროექტი

შ.პ.ს. "ესპიზი XXI"

თანამდებობა	გვარი
სპეც. დიზაინერი	ა. ჩუბლაძე
პრ. მთ. არქ.	მ. ჩხეიძე
პრ. არქიტექტორი	მ. ჩხეიძე
შეასრულა	ო. დემბაძე
მასშტაბი	

E ბლოკი

ბინების ფართი - 621.37 კვ.მ
აივნების ფართი - 60.6 კვ.მ
ჯამური ფართი - 681.97 კვ.მ

D ბლოკი

ბინების ფართი - 629.33 კვ.მ
აივნების ფართი - 40.32 კვ.მ
ჯამური ფართი - 669.65 კვ.მ

C ბლოკი

ბინების ფართი - 582,00 კვ.მ
აივნების ფართი - 55,08 კვ.მ
ჯამური ფართი - 637,08 კვ.მ

block E

block D

block C

სივანზე ბამყოფი ტიხარი

ფასადზე დამონტაჟებულია ბათბობის ქვაბები

მოწყობილია მსუბუქი ბაღახჩივა

კვ-ის საანგარიშო
ფართი 2123.06 მ²

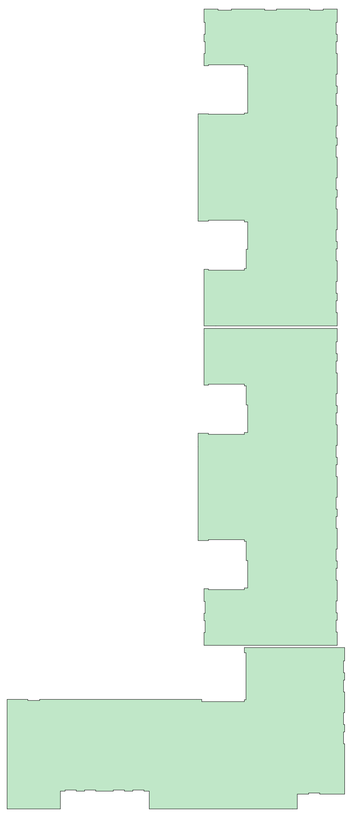

3 — 8.400 — სართული

დამკვეთი მოქ.
თეიმურაზ თათეშვილი

ქ. თბილისში,
ბუხაიძის 78

პროექტის სახელწოდება:

თბილისში ბუხაიძის
ბამზ#78-ში
მრავალბინიანი
სასტუმრო-სპორტული
კომპლექსის
პროექტი

შ.პ.ს. "ესპიზი XXI"

თანამდებობა	გვარი
სპეც. დიზაინერი	ა. ჩუბინიძე
პრ. მთ. არქ.	მ. ჩხეიძე
პრ. არქიტექტორი	მ. ჩხეიძე
შეასრულა	ო. დემბაძე
მასშტაბი	1:100

E ბლოკი

ბინების ფართი - 601,41 კვ.მ
არაბინის ფართი - 80,3 კვ.მ
ჯამური ფართი - 681,71 კვ.მ

D ბლოკი

ბინების ფართი - 609,01 კვ.მ
არაბინის ფართი - 60,23 კვ.მ
ჯამური ფართი - 669,24 კვ.მ

C ბლოკი

ბინების ფართი - 623,75 კვ.მ
არაბინის ფართი - 31,55 კვ.მ
ჯამური ფართი - 655,3 კვ.მ

სივანეზე გამყოფი ტიხარი

საერთო სარებლობის საზაფხულო ფართი - 5,76 m²

ფასადზე დამონტაჟებულია გათბობის ქვაბები

კვ-ის საანგარიშო ფართი 2104.63 მ²

4 — 11.800 — სართული

დამკვეთი მოქ.
თეიმურაზ თათეშვილი

ქ. თბილისში,
ბუხაიშვილის 78

ობიექტის სახელწოდება:

თბილისში ბუხაიშვილის
ბამზ#78-ში
მრავალბინიანი
კომპლექსის
პროექტი

შ.პ.ს. "ესპიზი XXI"

თანამდებობა	ბეჭდი
პრინც. დიზაინერი	ა. ხუციშვილი
პრ. მთ. არქ.	მ. ჩხეიძე
პრ. არქიტექტორი	მ. ჩხეიძე
შემსრულებელი	ო. დემბაძე
მასშტაბი	1:100

E ბლოკი

ბინების ფართი - 589.3 კვ.მ
აივნების ფართი - 90.52 კვ.მ
ჯამური ფართი - 679.82 კვ.მ

D ბლოკი

ბინების ფართი - 615.94 კვ.მ
აივნების ფართი - 51.83 კვ.მ
ჯამური ფართი - 667.77 კვ.მ

C ბლოკი

ბინების ფართი - 623.46 კვ.მ
აივნების ფართი - 31.55 კვ.მ
ჯამური ფართი - 655.01 კვ.მ

სივანზე ბამყოფი ტიხარი

ფასადზე დამონტაჟებულია ბათბობის ქვაბები

კვ-ის საანგარიშო
ფართი 2101.53 მ²

5 — 15.200 — სართული

დამკვეთი მოქ.
თეიმურაზ თათეშვილი

ქ. თბილისში,
ბუხაიძეების 78

პროექტის სახელწოდება:

თბილისში ბუხაიძეების
ბაზა#78-ში
მრავალბინიანი
კომპლექსის
პროექტი

შ.პ.ს. "ესპიზი XXI"

თანამდებობა	გვარი
სპეც. დიზაინერი	ა. ჩუბინიძე
პრ. მთ. არქ.	მ. ჩხეიძე
პრ. არქიტექტორი	მ. ჩხეიძე
შეასრულა	ო. დემბაძე
მასშტაბი	1:100

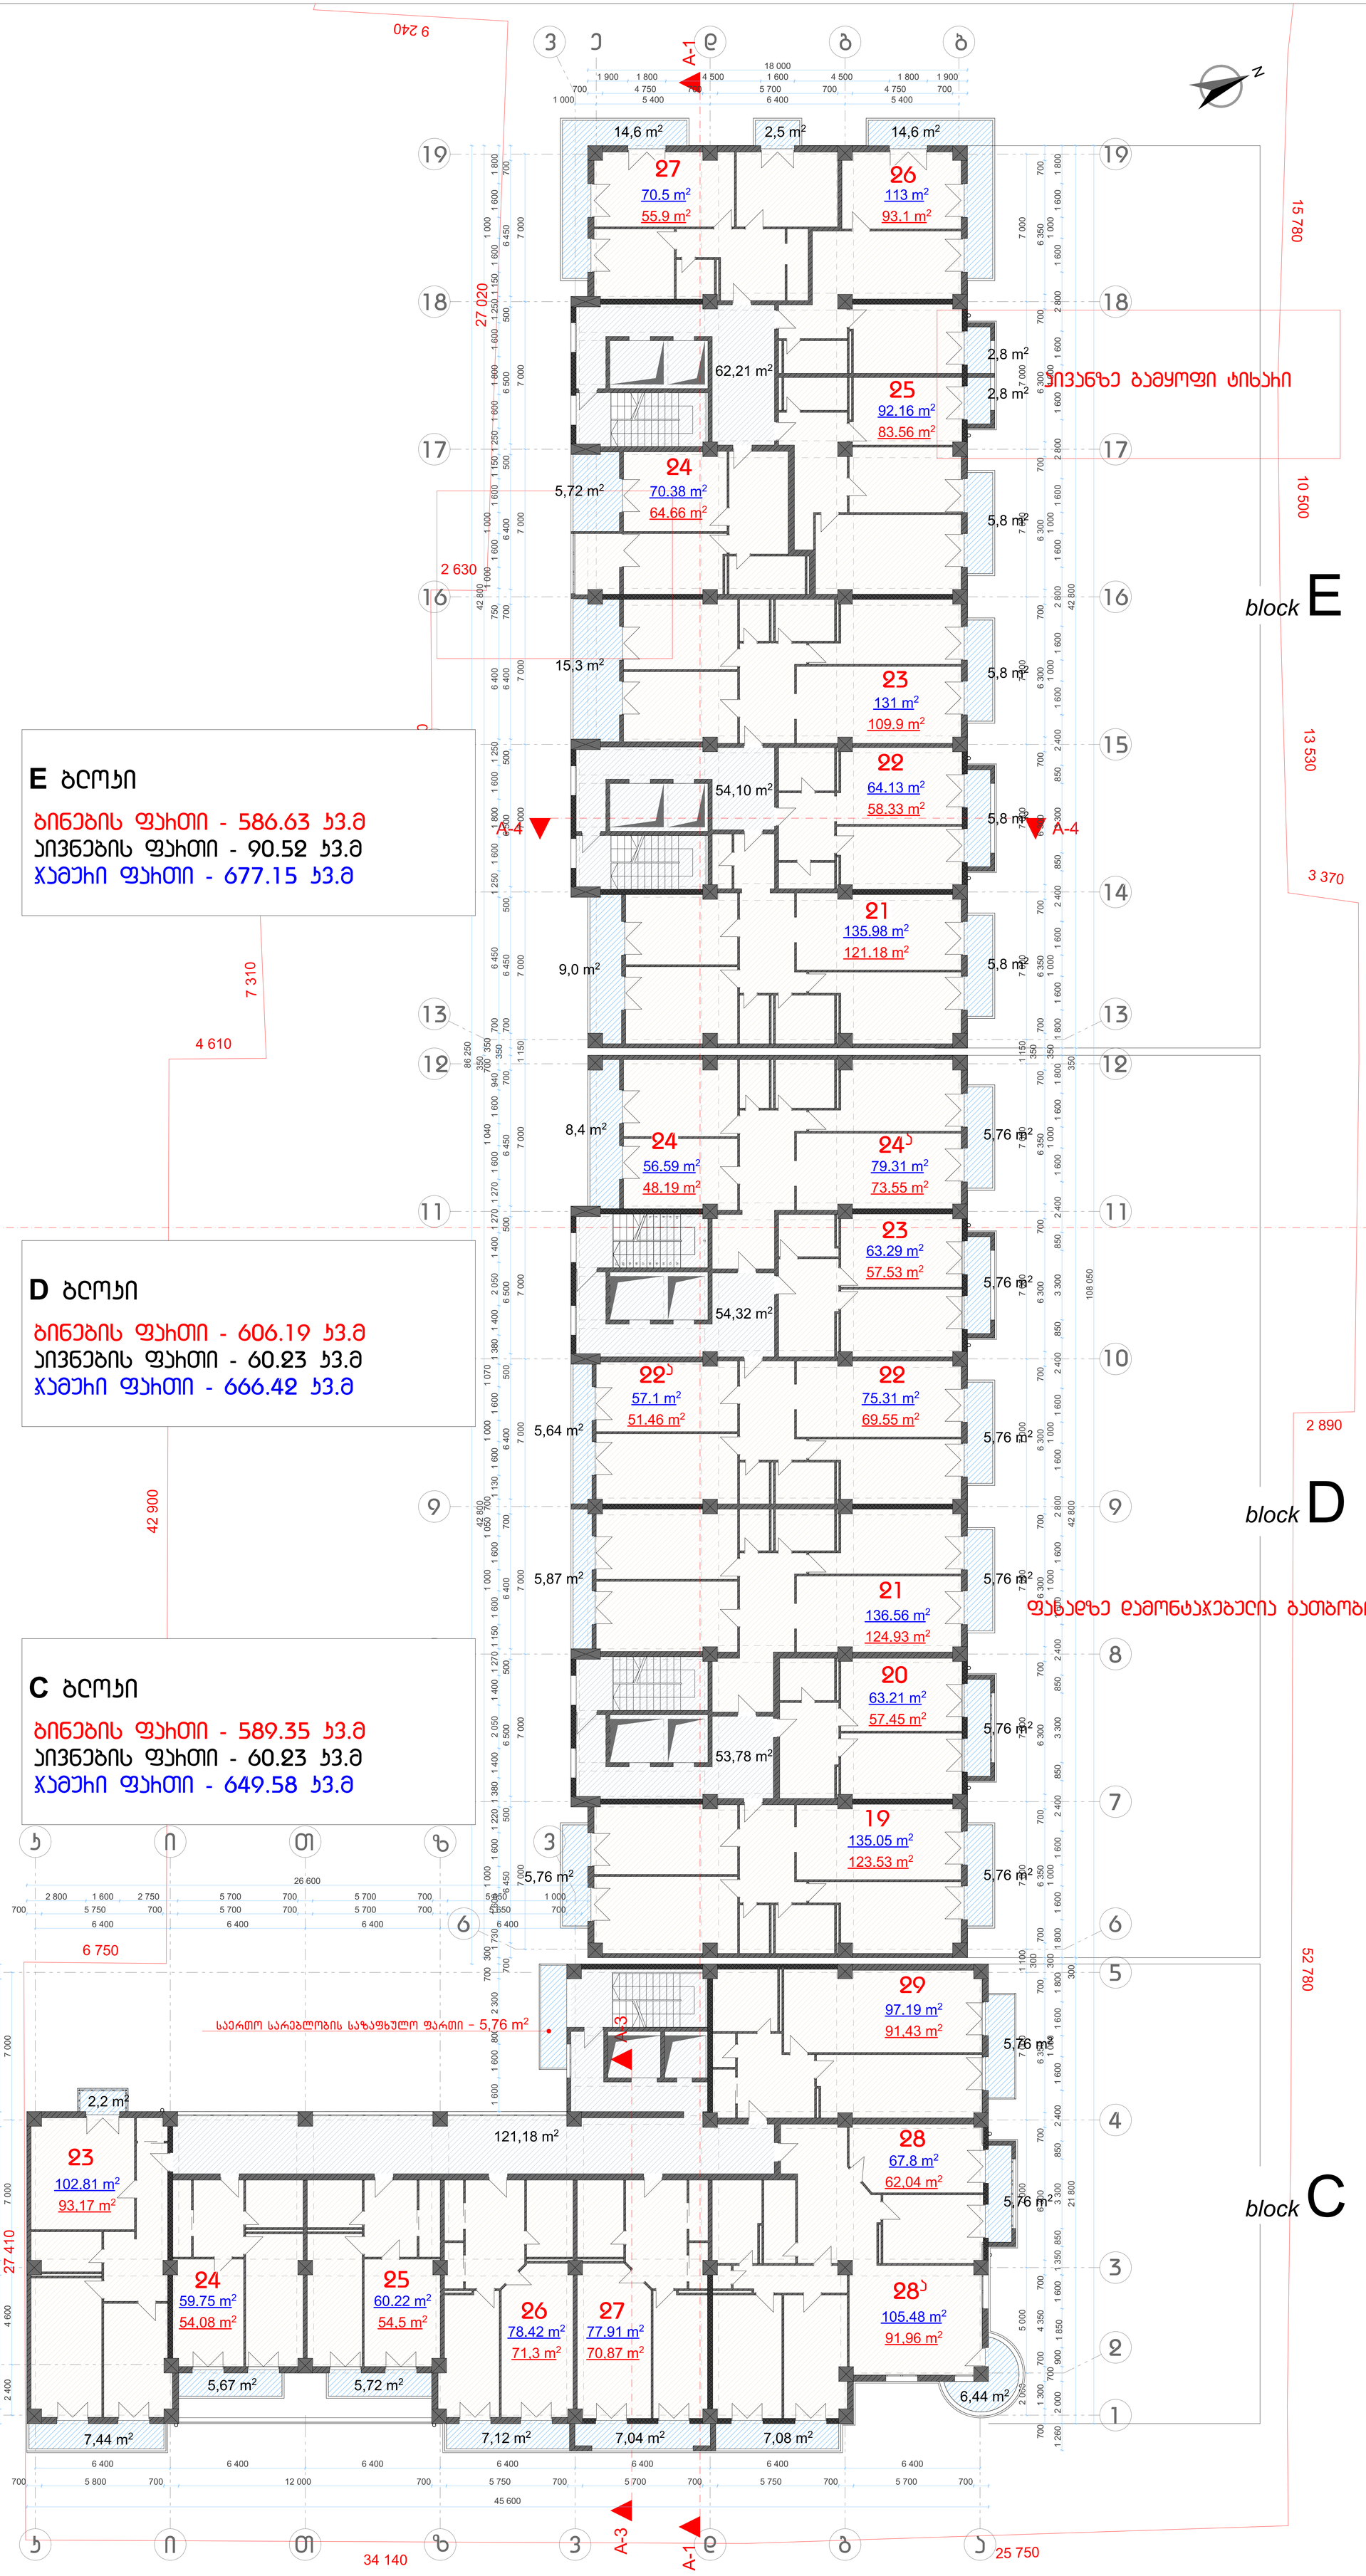

6

18.600

სართული

დამკვეთი მოქ.
თეიმურაზ თათეშვილი

ქ. თბილისში,
ბუხაიშვილის 78

პროექტის სახელწოდება:

თბილისში ბუხაიშვილის
ბამზ#78-ში
მრავალბინიანი
კომპლექსის
პროექტი

შ.პ.ს. "ესპიზი XXI"

თანამდებობა	გვარი
სპეც. დიზაინერი	ა. ჩუბინიძე
პრ. მთ. არქ.	მ. ჩხეიძე
პრ. არქიტექტორი	მ. ჩხეიძე
შეასრულა	ო. დემბაძე
მასშტაბი	1:100

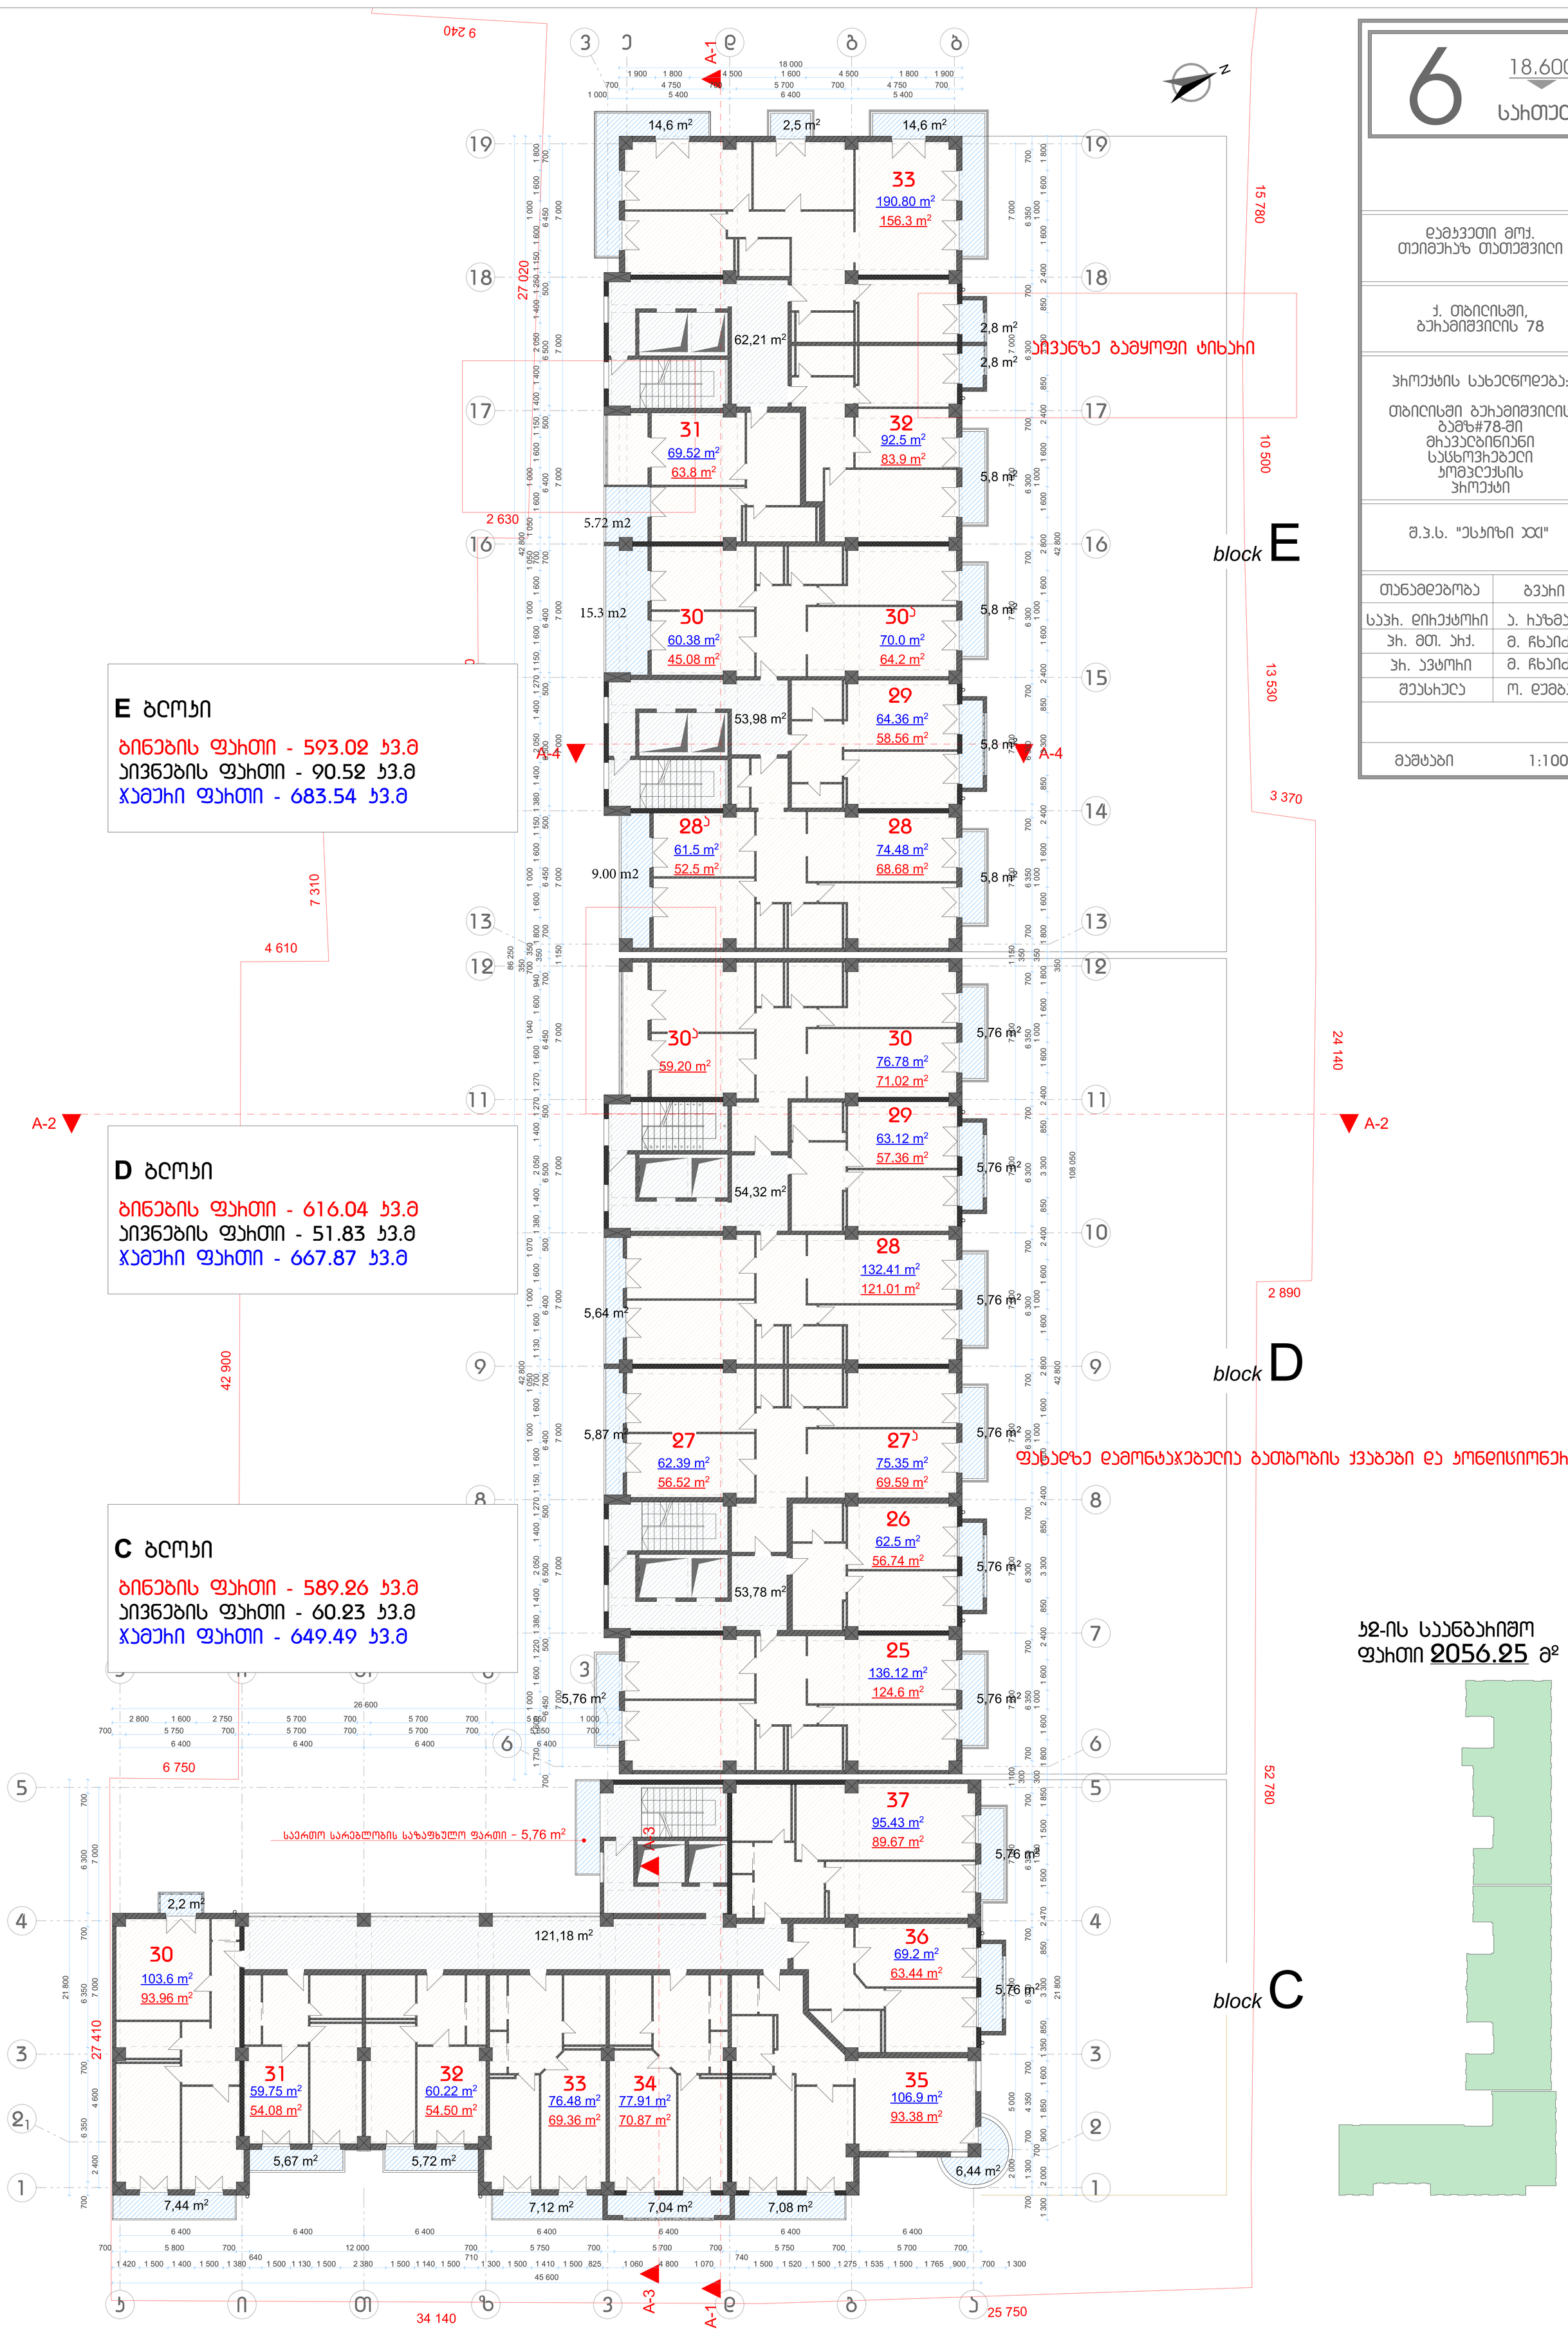

7

22.000

სართული

დამკვეთი მოქ.
თეიმურაზ თათუშვილი

ქ. თბილისში,
ბუხაიშვილის 78

პროექტის სახელწოდება:

თბილისში ბუხაიშვილის
ბამზ#78-ში
მრავალბინიანი
კომპლექსის
პროექტი

შ.პ.ს. "ესპიზი XXI"

თანამდებობა	გვარი
პრინც. დიზაინერი	ა. ჩაზმაძე
პრ. მთ. არქ.	მ. ჩხაიძე
პრ. არქიტექტორი	მ. ჩხაიძე
შემსრულებელი	ო. დემბაძე
მასშტაბი	1:100

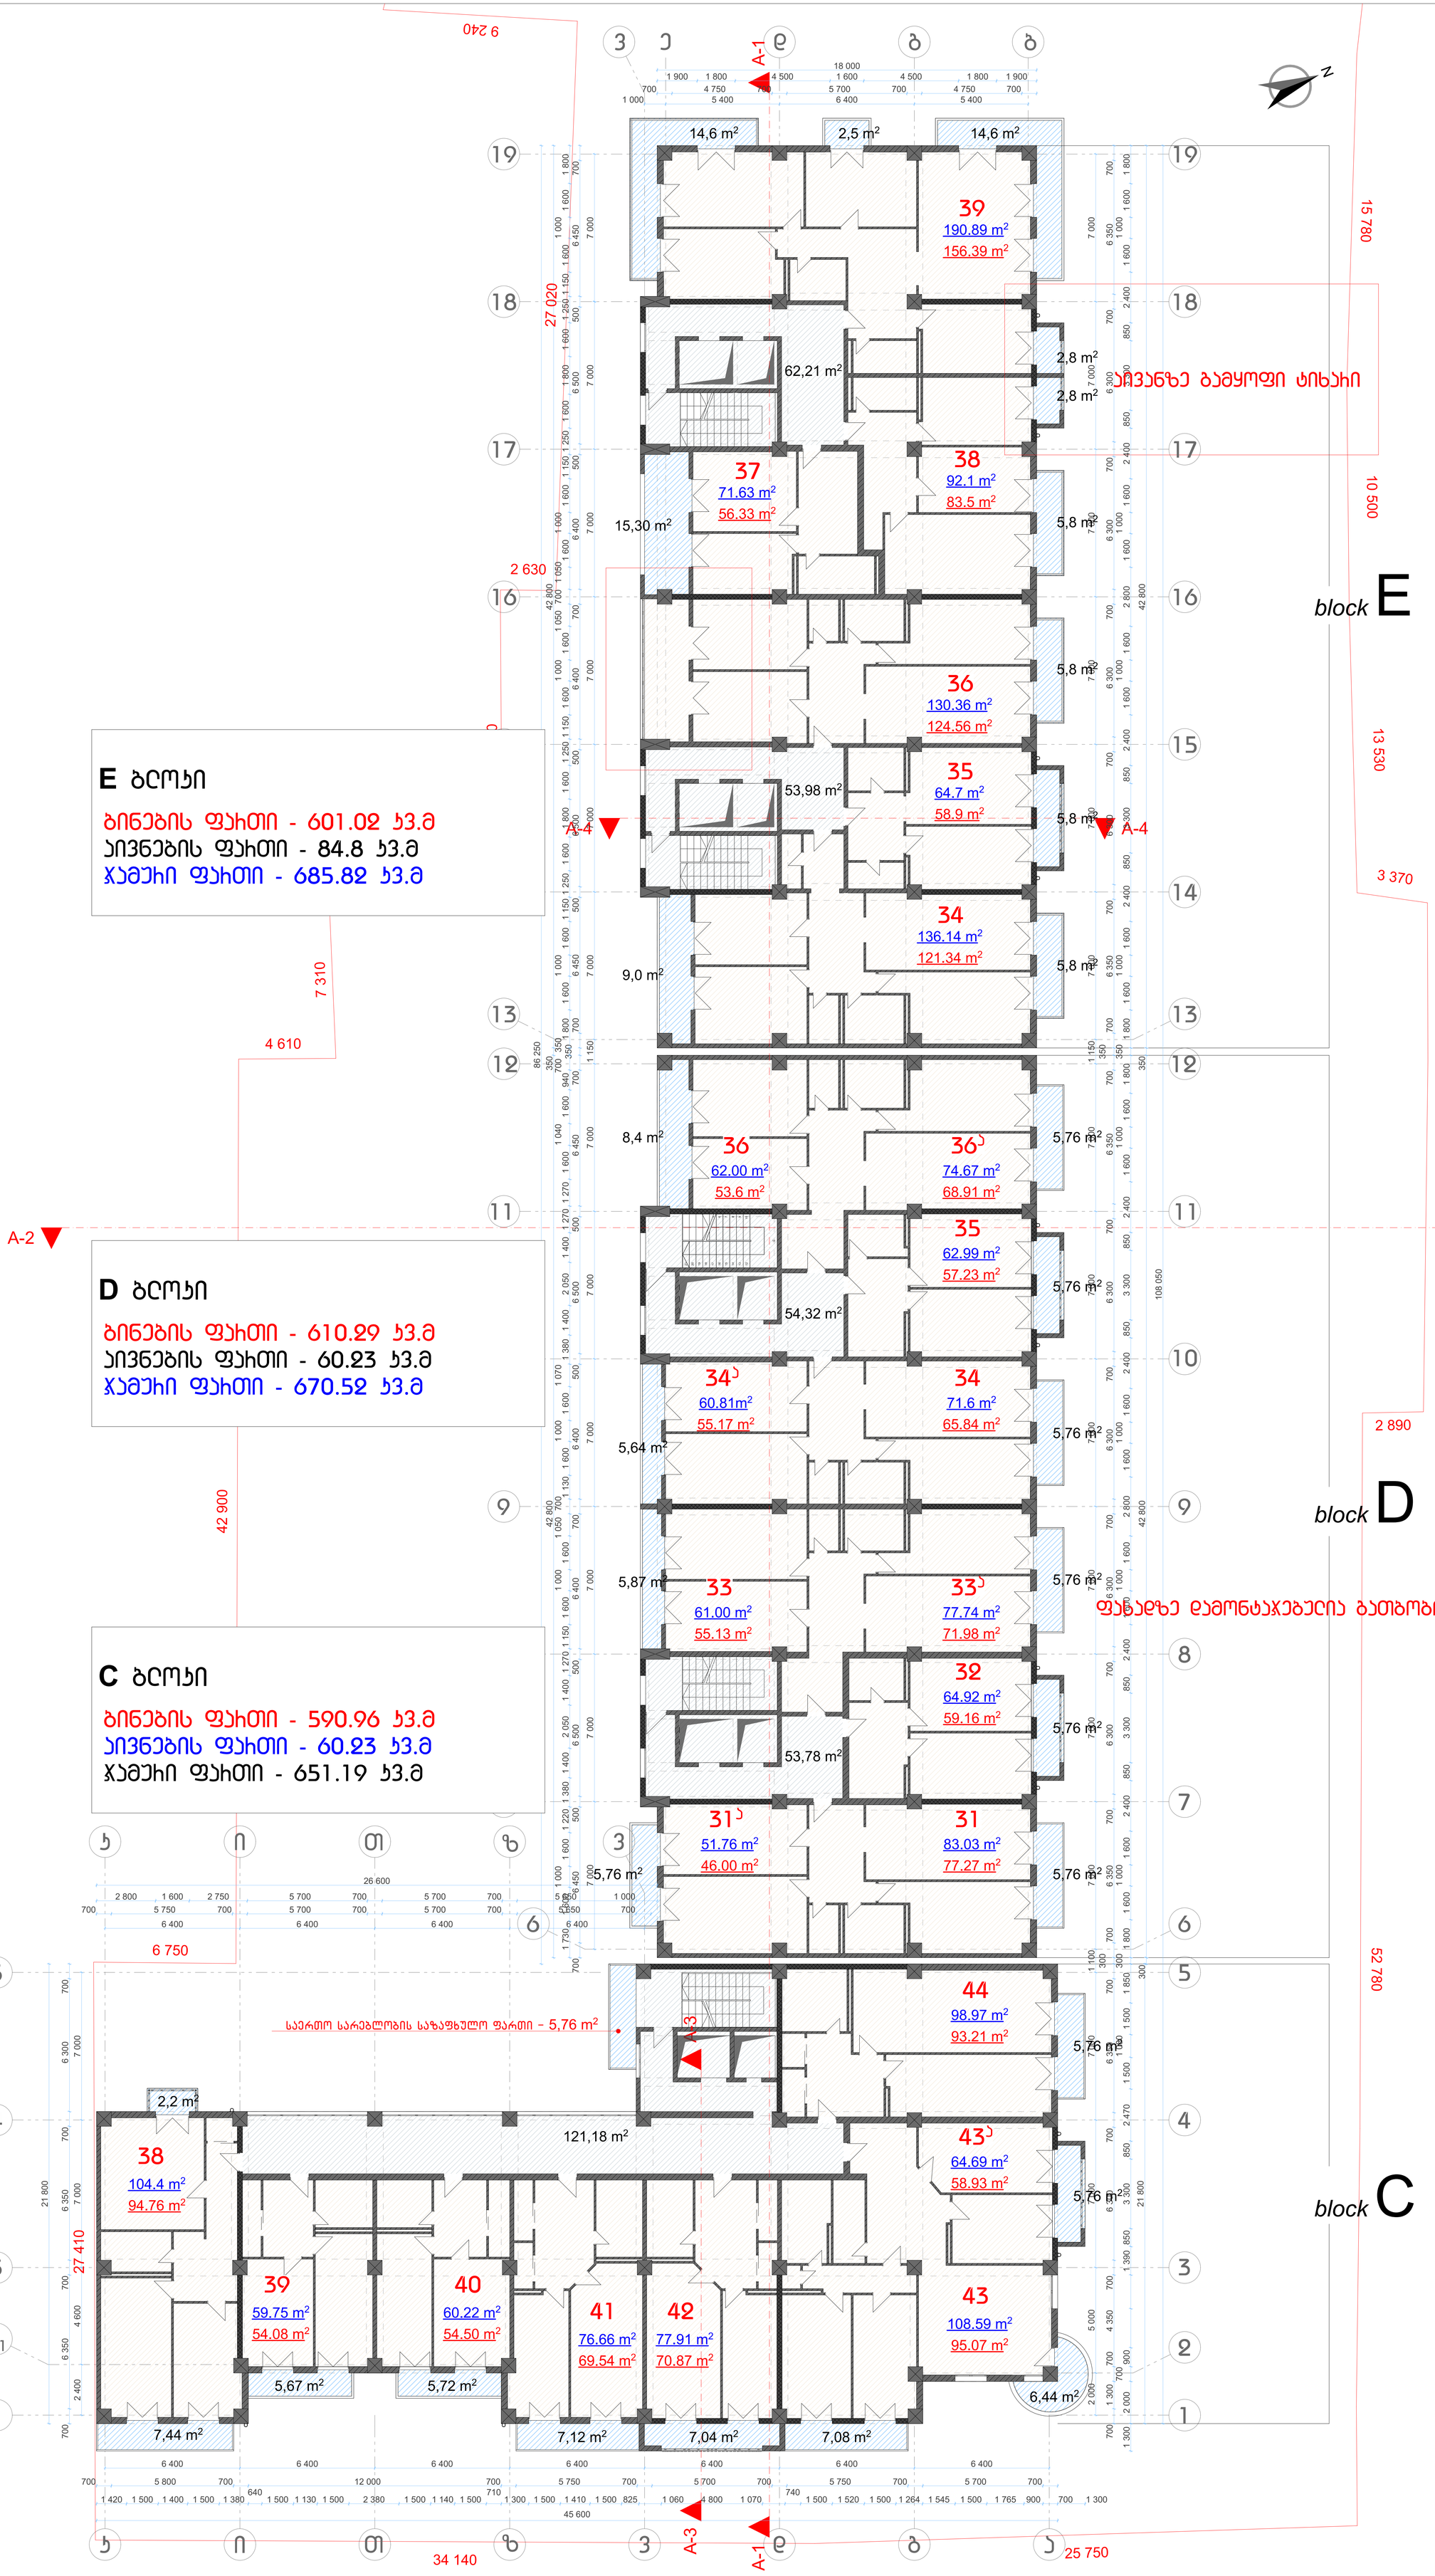

8

25.400

სართული

დამკვეთი მოქ.
თეიმურაზ თათეშვილი

ქ. თბილისში,
ბუხარაიშვილის 78

პროექტის სახელწოდება:

თბილისში ბუხარაიშვილის
ბამზ#78-ში
მრავალბინიანი
კომპლექსის
პროექტი

შ.პ.ს. "ესპიზი XXI"

თანამდებობა	გვარი
სპეც. დიზაინერი	ა. ხუხამაძე
პრ. მთ. არქ.	მ. ჩხაიძე
პრ. არქიტექტორი	მ. ჩხაიძე
შეკვეთილია	ო. დემბაძე
მასშტაბი	1:100

E ბლოკი

ბინების ფართი - 583.47 კვ.მ
აივნების ფართი - 100.10 კვ.მ
ჯამური ფართი - 683.57 კვ.მ

D ბლოკი

ბინების ფართი - 609.44 კვ.მ
აივნების ფართი - 59.99 კვ.მ
ჯამური ფართი - 669.43 კვ.მ

C ბლოკი

ბინების ფართი - 593.18 კვ.მ
აივნების ფართი - 60.23 კვ.მ
ჯამური ფართი - 653.41 კვ.მ


კ-ის საანგარიშო
ფართი 2047.1 მ²

9

28.800

სართული

დამკვეთი მოქ.
თეიმურაზ თათეშვილი

ქ. თბილისში,
ბუხარაიშვილის 78

პროექტის სახელწოდება:

თბილისში ბუხარაიშვილის
ბამზ#78-ში
მრავალბინიანი
კომპლექსის
პროექტი

შ.პ.ს. "ესპიზი XXI"

თანამდებობა	გვარი
სპეც. დიზაინერი	ა. ხუხამაძე
პრ. მთ. არქ.	მ. ჩხაიძე
პრ. არქიტექტორი	მ. ჩხაიძე
შეასრულა	ო. დემბაძე
მასშტაბი	1:100

E ბლოკი

ბინების ფართი - 586.81 კვ.მ
აივნების ფართი - 100.10 კვ.მ
ჯამური ფართი - 686.91 კვ.მ

D ბლოკი

ბინების ფართი - 613.23 კვ.მ
აივნების ფართი - 60.23 კვ.მ
ჯამური ფართი - 673.46 კვ.მ

C ბლოკი

ბინების ფართი - 589.7 კვ.მ
აივნების ფართი - 60.23 კვ.მ
ჯამური ფართი - 649.93 კვ.მ

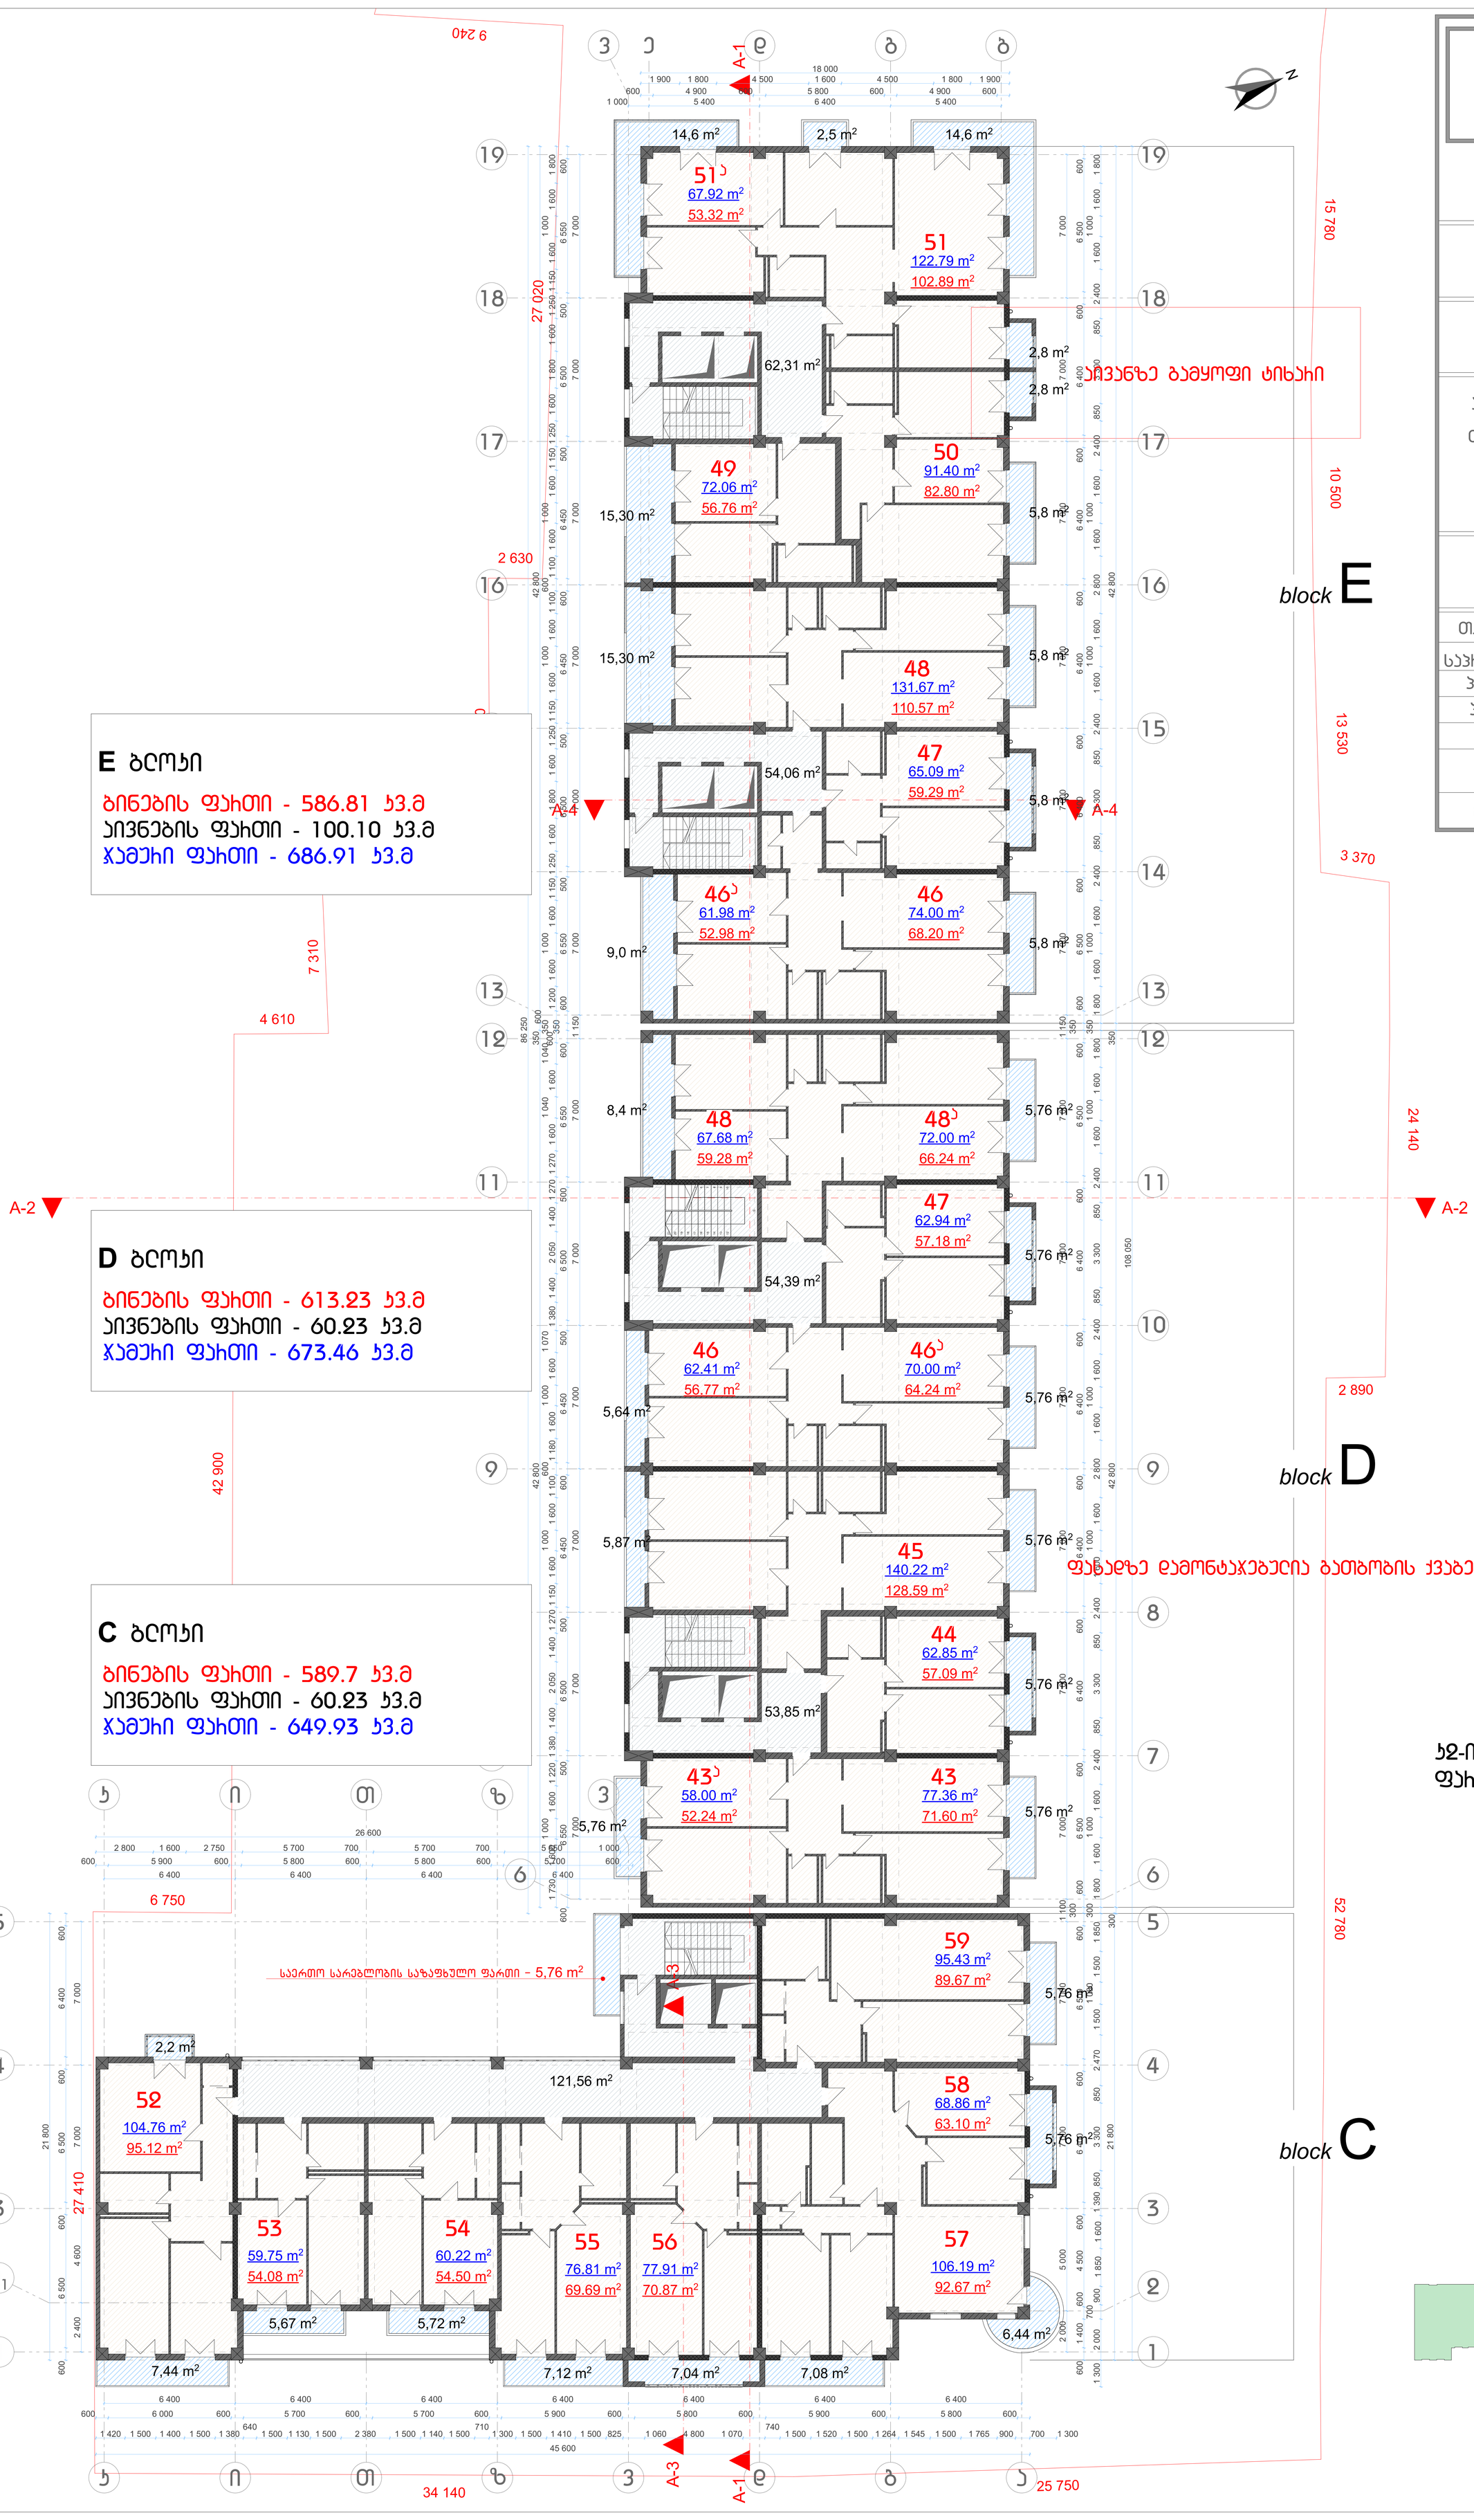

10 სართული 32.200

დამკვეთი მოჯ.
თეიმურაზ თათეშვილი

ქ. თბილისში,
ბუხაიძის 78

პროექტის სახელწოდება:

თბილისში ბუხაიძის
ბამზ#78-ში
მრავალბინიანი
სასტუმრო-ბიზნესი
კომპლექსის
პროექტი

შ.პ.ს. "ესპიზი XXI"

თანამდებობა	გვარი
სპეც. დიზაინერი	ა. ხუხმაძე
პრ. მთ. არქ.	მ. ჩხაიძე
პრ. არქიტექტორი	მ. ჩხაიძე
შეასრულა	ო. დემბაძე
მასშტაბი	1:100







სართულზე დამონტაჟებულია ბათბომბის ქვაბები და კონდიციონერები

კვანძზე ბამყოფი ტიხარი

კ-ის საანგარიშო ფართი 2108.42 მ²

11

35.600

სართული

დამკვეთი მოჯ.
თეიმურაზ თათეშვილი

ქ. თბილისში,
ბუხარაიშვილის 78

პროექტის სახელწოდება:

თბილისში ბუხარაიშვილის
ბაზა#78-ში
მრავალბინიანი
საცხოვრებელი
კომპლექსის
პროექტი

შ.პ.ს. "ესპიზი XXI"

თანამდებობა	გვარი
სპეც. დიზაინერი	ა. ჩაზმაძე
პრ. მთ. არქ.	მ. ჩხაიძე
პრ. არქიტექტორი	მ. ჩხაიძე
შეასრულა	ო. დემბაძე
მასშტაბი	1:100

E ბლოკი

ბინების ფართი - 598.22 კვ.მ
აივნების ფართი - 84.8 კვ.მ
ჯამური ფართი - 683.02 კვ.მ

D ბლოკი

ბინების ფართი - 601.15 კვ.მ
აივნების ფართი - 63.52 კვ.მ
ჯამური ფართი - 664.67 კვ.მ

C ბლოკი

ბინების ფართი - 592.4 კვ.მ
აივნების ფართი - 60.23 კვ.მ
ჯამური ფართი - 652.63 კვ.მ

საერთო სარგებლობის საზაფხულო ფართი - 5,76 m²

სავალდებულო ბამყოფი ტიხარი

ფანჯარზე დამონტაჟებელია ბათბომის ქვაბები და კონდისიონერები

block E

block D

block C

კვ-ის საანგარიშო
ფართი 2064.36 მ²

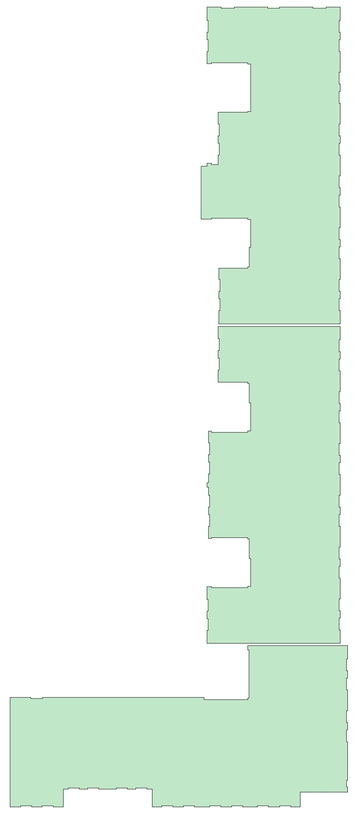

12 სართული

39.000

დამკვეთი მოქ.
თეიმურაზ თათეშვილი

ქ. თბილისში,
ბუხარმენილის 78

პროექტის სახელწოდება:

თბილისში ბუხარმენილის
ბამზ#78-ში
მრავალბინიანი
სასტუმრო-სპორტული
კომპლექსის
პროექტი

შ.პ.ს. "ესპიზი XXI"

თანამდებობა	გვარი
სპეც. დიზაინერი	ა. ხუხმარაძე
პრ. მთ. არქ.	მ. ჩხაიძე
პრ. არქიტექტორი	მ. ჩხაიძე
შეასრულა	ო. დემბაძე
მასშტაბი	1:100

E ბლოკი

ბინების ფართი - 582.8 კვ.მ
აივნების ფართი - 100.1 კვ.მ
ჯამური ფართი - 682.9 კვ.მ

D ბლოკი

ბინების ფართი - 601.61 კვ.მ
აივნების ფართი - 63.52 კვ.მ
ჯამური ფართი - 665.13 კვ.მ

C ბლოკი

ბინების ფართი - 593.8 კვ.მ
აივნების ფართი - 60.23 კვ.მ
ჯამური ფართი - 654.03 კვ.მ

block E

block D

block C

ფასადზე დამონტაჟებულია ბათბობის ქვაბები და კონდისიონერები

კვ-ის საანგარიშო
ფართი 2046.74 მ²

13 სართული
42.400

დამკვეთი მოქ. თეიმურაზ თათეშვილი

ქ. თბილისში, ბუხაიძის 78

პროექტის სახელწოდება:

თბილისში ბუხაიძის ბამზ#78-ში მრავალბინიანი სასტუმრო-კომპლექსის პროექტი

შ.პ.ს. "ესპიზი XXI"

თანამდებობა	ხელი
სპეც. დიზაინერი	ა. ხუხმაძე
პრ. მთ. არქ.	მ. ჩხაიძე
პრ. არქიტექტორი	მ. ჩხაიძე
შეასრულა	ო. დემბაძე
მასშტაბი	1:100

E ბლოკი

ბინების ფართი - 583.46 კვ.მ
აივნების ფართი - 100.1 კვ.მ
ჯამური ფართი - 683.56 კვ.მ

D ბლოკი

ბინების ფართი - 603.21 კვ.მ
აივნების ფართი - 63.52 კვ.მ
ჯამური ფართი - 666.73 კვ.მ

C ბლოკი

ბინების ფართი - 592.78 კვ.მ
აივნების ფართი - 60.23 კვ.მ
ჯამური ფართი - 653.01 კვ.მ

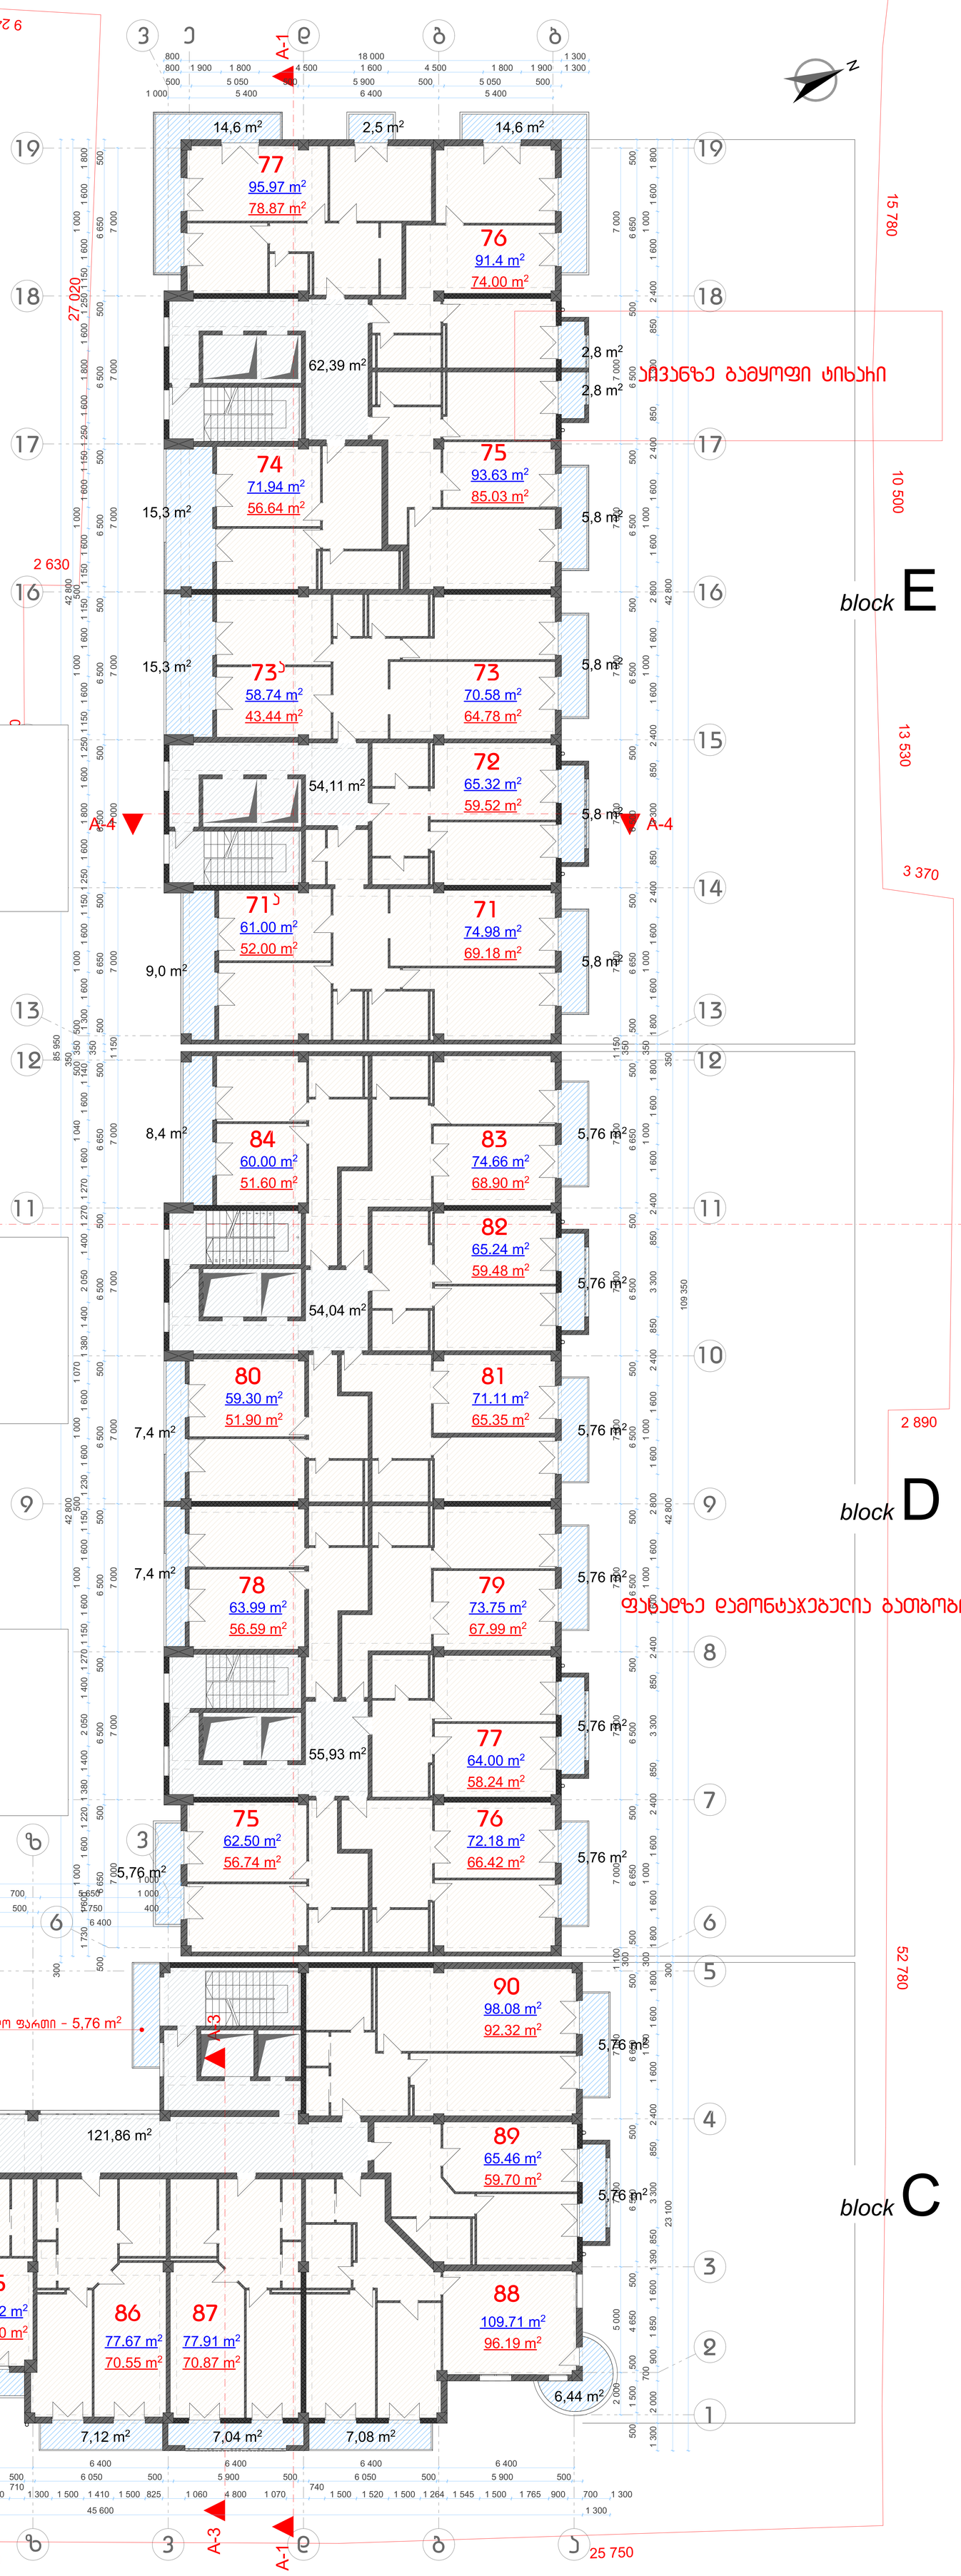

ჯ-ის საანგარიშო ფართი 2046.74 მ²

14 სართული

45.800

დამკვეთი მოქ.
თეიმურაზ თათეშვილი

ქ. თბილისში,
ბუხარაიშვილის 78

პროექტის სახელწოდება:

თბილისში ბუხარაიშვილის
ბამზ#78-ში
მრავალბინიანი
სასტუმრო-სპორტული
კომპლექსის
პროექტი

შ.პ.ს. "ესპიზი XXI"

თანამდებობა	ბეჭდი
სპეც. დიზაინერი	ა. ხუხმანიძე
პრ. მთ. არქ.	მ. ჩხაიძე
პრ. არქიტექტორი	მ. ჩხაიძე
შეასრულა	ო. დემბაძე
მასშტაბი	1:100

E ბლოკი

ბინების ფართი - 587.44 კვ.მ
აივნების ფართი - 91.1 კვ.მ
ჯამური ფართი - 678.54 კვ.მ

D ბლოკი

ბინების ფართი - 599.32 კვ.მ
აივნების ფართი - 63.52 კვ.მ
ჯამური ფართი - 662.84 კვ.მ

C ბლოკი

ბინების ფართი - 591.63 კვ.მ
აივნების ფართი - 60.23 კვ.მ
ჯამური ფართი - 651.86 კვ.მ

5,67 m² | 5,72 m² | 7,44 m² | 7,12 m² | 7,04 m² | 7,08 m²

სავანძვალზე დამონტაჟებულია ბათბობის ქვაბები და ჯონდისიონერები

საერთო სარებლობის საზაფხულო ფართი - 5,76 m²

კვანძზე ბამყოფი ტიხარი

block E
block D
block C

კვ-ის საანგარიშო ფართი 2049.49 მ²

15 საპროექტო

დამკვეთი მოქ. თეიმურაზ თათეშვილი

ქ. თბილისში, ბუხარაიშვილის 78

პროექტის სახელწოდება:

თბილისში ბუხარაიშვილის ბაზა#78-ში მრავალბინიანი სასტუმრო-კომპლექსის პროექტი

შ.პ.ს. "ესპიზი XXI"

თანამდებობა	გვარი
სპეც. დიზაინერი	ა. ხუხუაძე
პრ. მთ. არქ.	მ. ჩხაიძე
პრ. არქიტექტორი	მ. ჩხაიძე
შეასრულა	ო. დემბაძე
მასშტაბი	1:100

შესვლილია ბაზ-ფანჯრების ზომები და პონფიგურაცია

E ბლოკი

ბინების ფართი - 483.54 კვ.მ
აივნების ფართი - 137.66 კვ.მ
ჯამური ფართი - 621.20 კვ.მ

D ბლოკი

ბინების ფართი - 497.05 კვ.მ
აივნების ფართი - 133.89 კვ.მ
ჯამური ფართი - 630.94 კვ.მ

C ბლოკი

ბინების ფართი - 524.86 კვ.მ
აივნების ფართი - 86.56 კვ.მ
ჯამური ფართი - 611.42 კვ.მ

დანიშნულება ფასადზე დამონტაჟებული ბათბობის ქვაბები და კონდიციონერები

კვანძზე გამყოფი ტიხარი

კ-ის საანგარიშო ფართი 1754.55 მ²

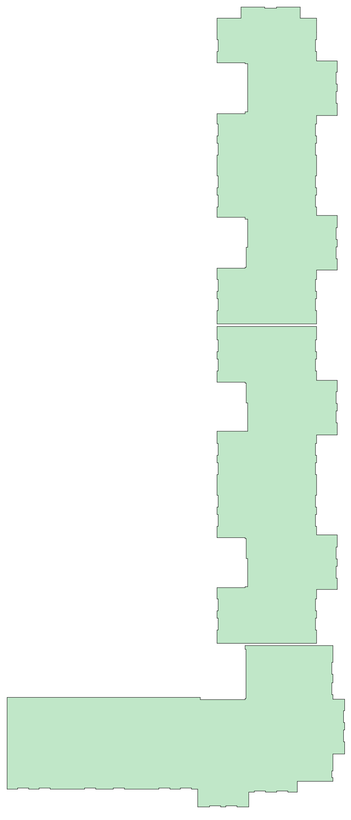

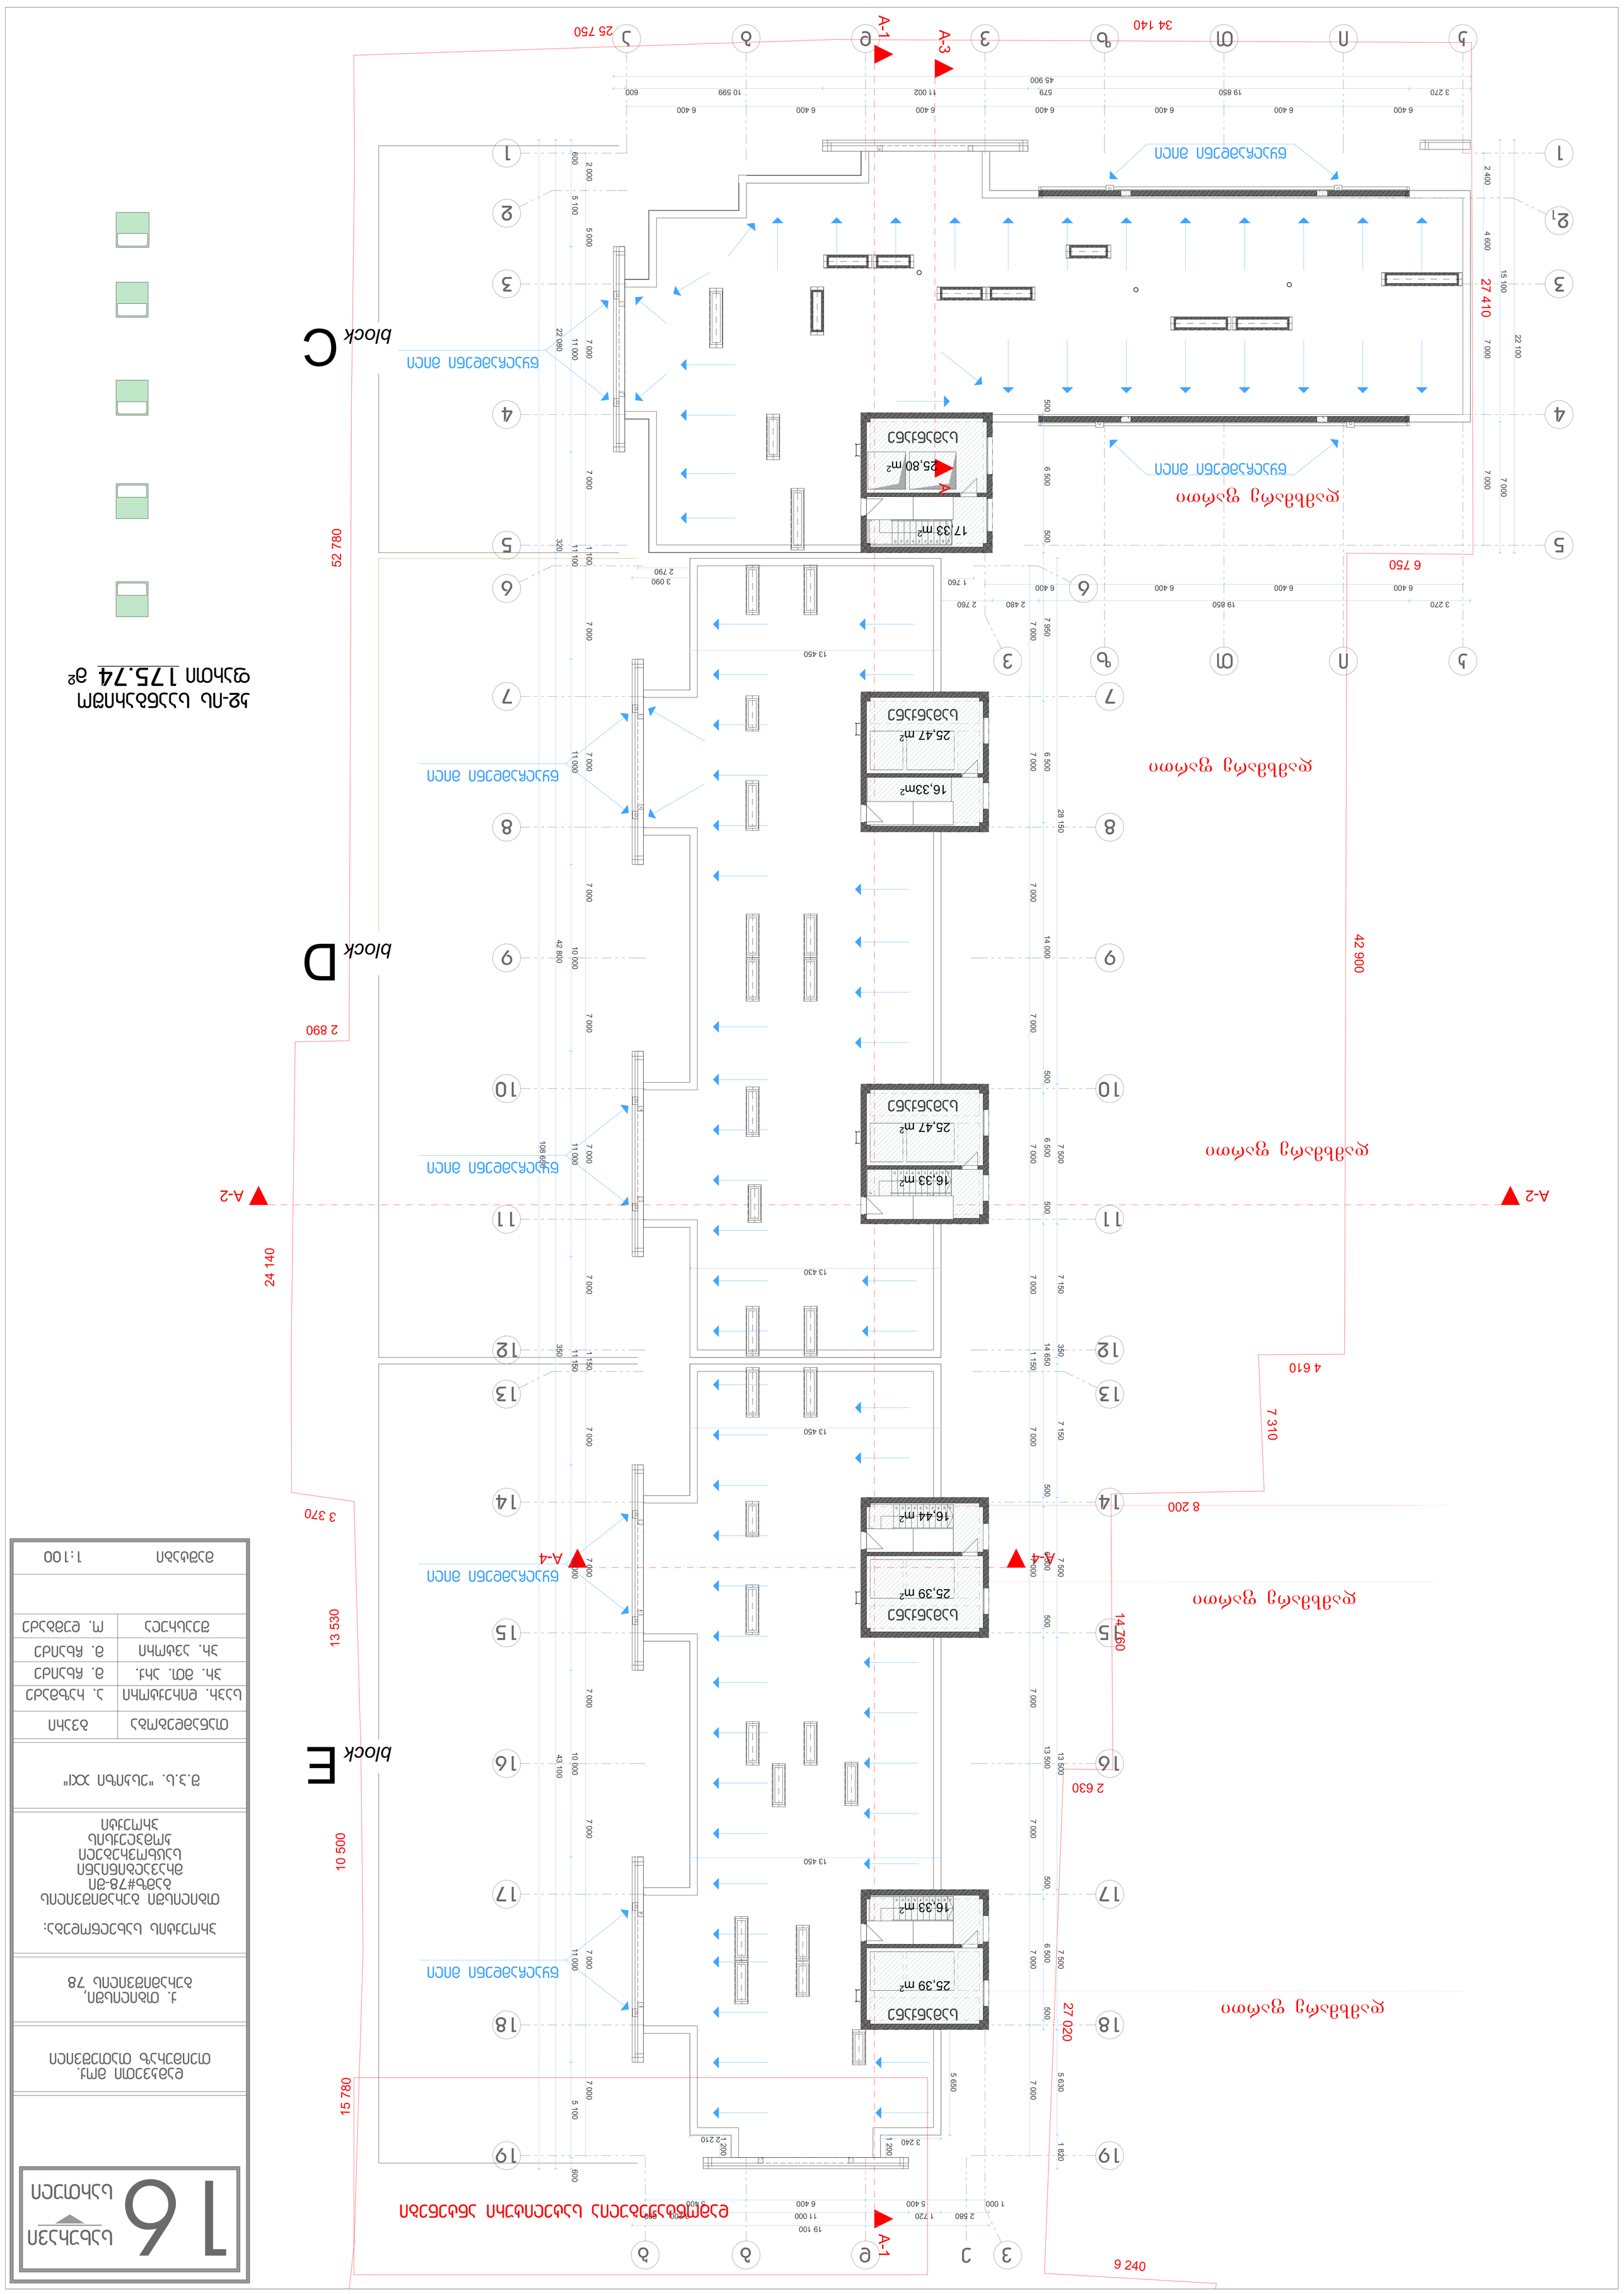
A-1
A-2
A-3
A-4
block C
block D
block E
25 750
34 140
52 780
42 900
24 140
13 530
10 500
15 780
27 410
6 750
2 890
3 370
2 630
4 610
7 310
8 200
14 760
9 240
17,33 m²
25,80 m²
16,33m²
25,47 m²
16,33 m²
25,47 m²
16,33 m²
25,39 m²
16,44 m²
25,39 m²
16,33 m²
25,39 m²
16
