ზ ო ა ო-გ ე გ მ ა

1 : 500

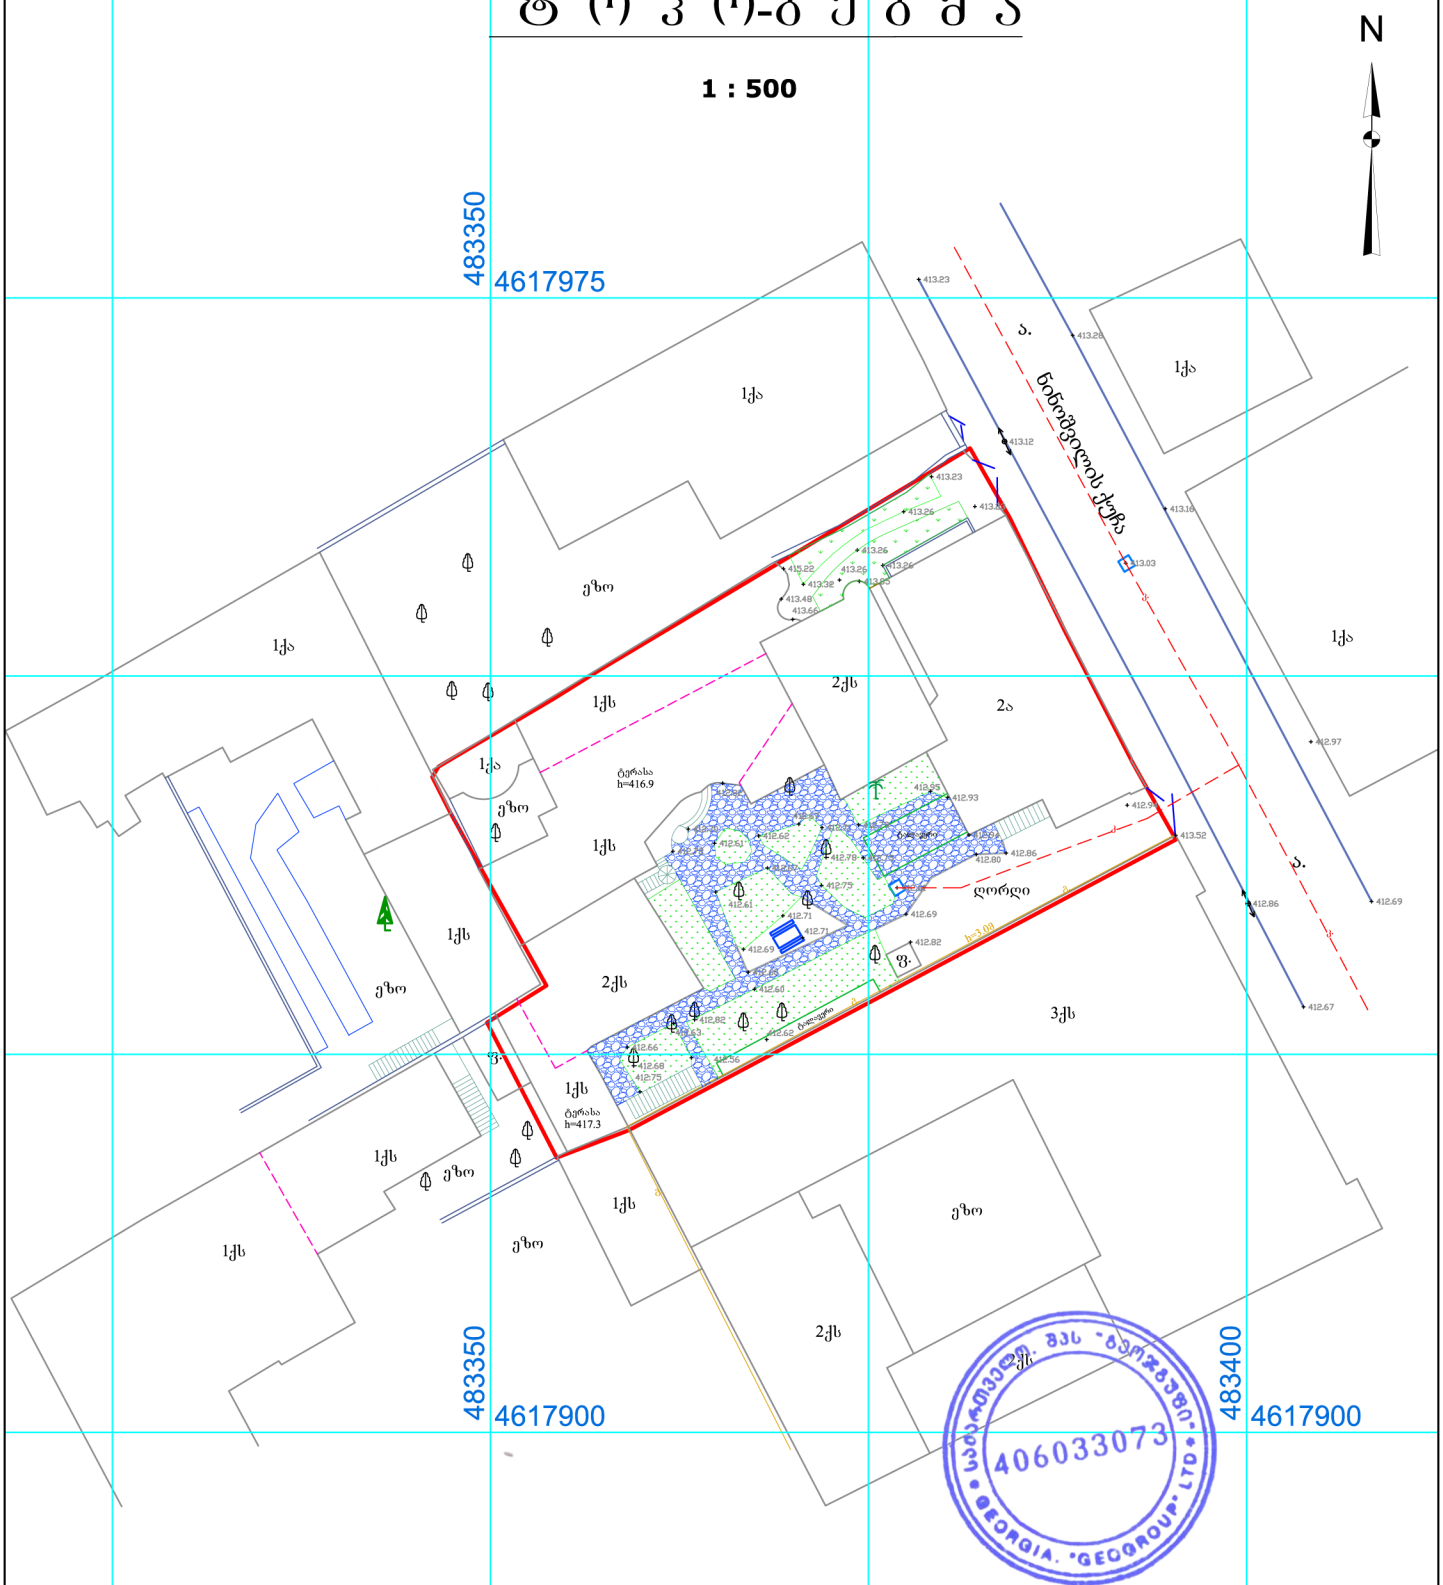

ნაკვეთი ს/კ 01.16.01.019.010

ქალაქი თბილისი, ნინოშვილის ქუჩა №30

პირობითი აღნიშვნები

- ძ.ა. — არასაცხ.სახლი
- სატრანსფორ. ჯიხური
- რკინის ღობე
- ბუჩქნარი
- გ· — გაზი
- რეგისტრირებული ნაკვეთის საზღვარი
- ბილიკი
- ბეტონის ღობე
- ჭიშკარი
- კანალიზაცია
- ფოთლოვანი ხე
- 457.8 — ჭა; აბს. ნიშნული
- ელ. ძაბვის ანძა
- UTM- საერთაშორისო
- მწვანე საფარი

შ.პ.ს. "გეოჯგუფი" 406 033 073	ქ. თბილისი, ვარკეთილი 3, IIIმკრ, 304 კორპ, ბინა 87 ტელ: 227 10 30 მობ: 593 75 00 58	
დირექტორი	ი. ყვაჭანტირაძე	ი. უბრეხელიძე
კომპიუტერული უზრუნველყოფა		ბ. ჩაჩანიძე
აზომვა შეასრულა		ბ. ყუფარაძე
მასშტაბი 1:500	თარიღი	16.01.2018