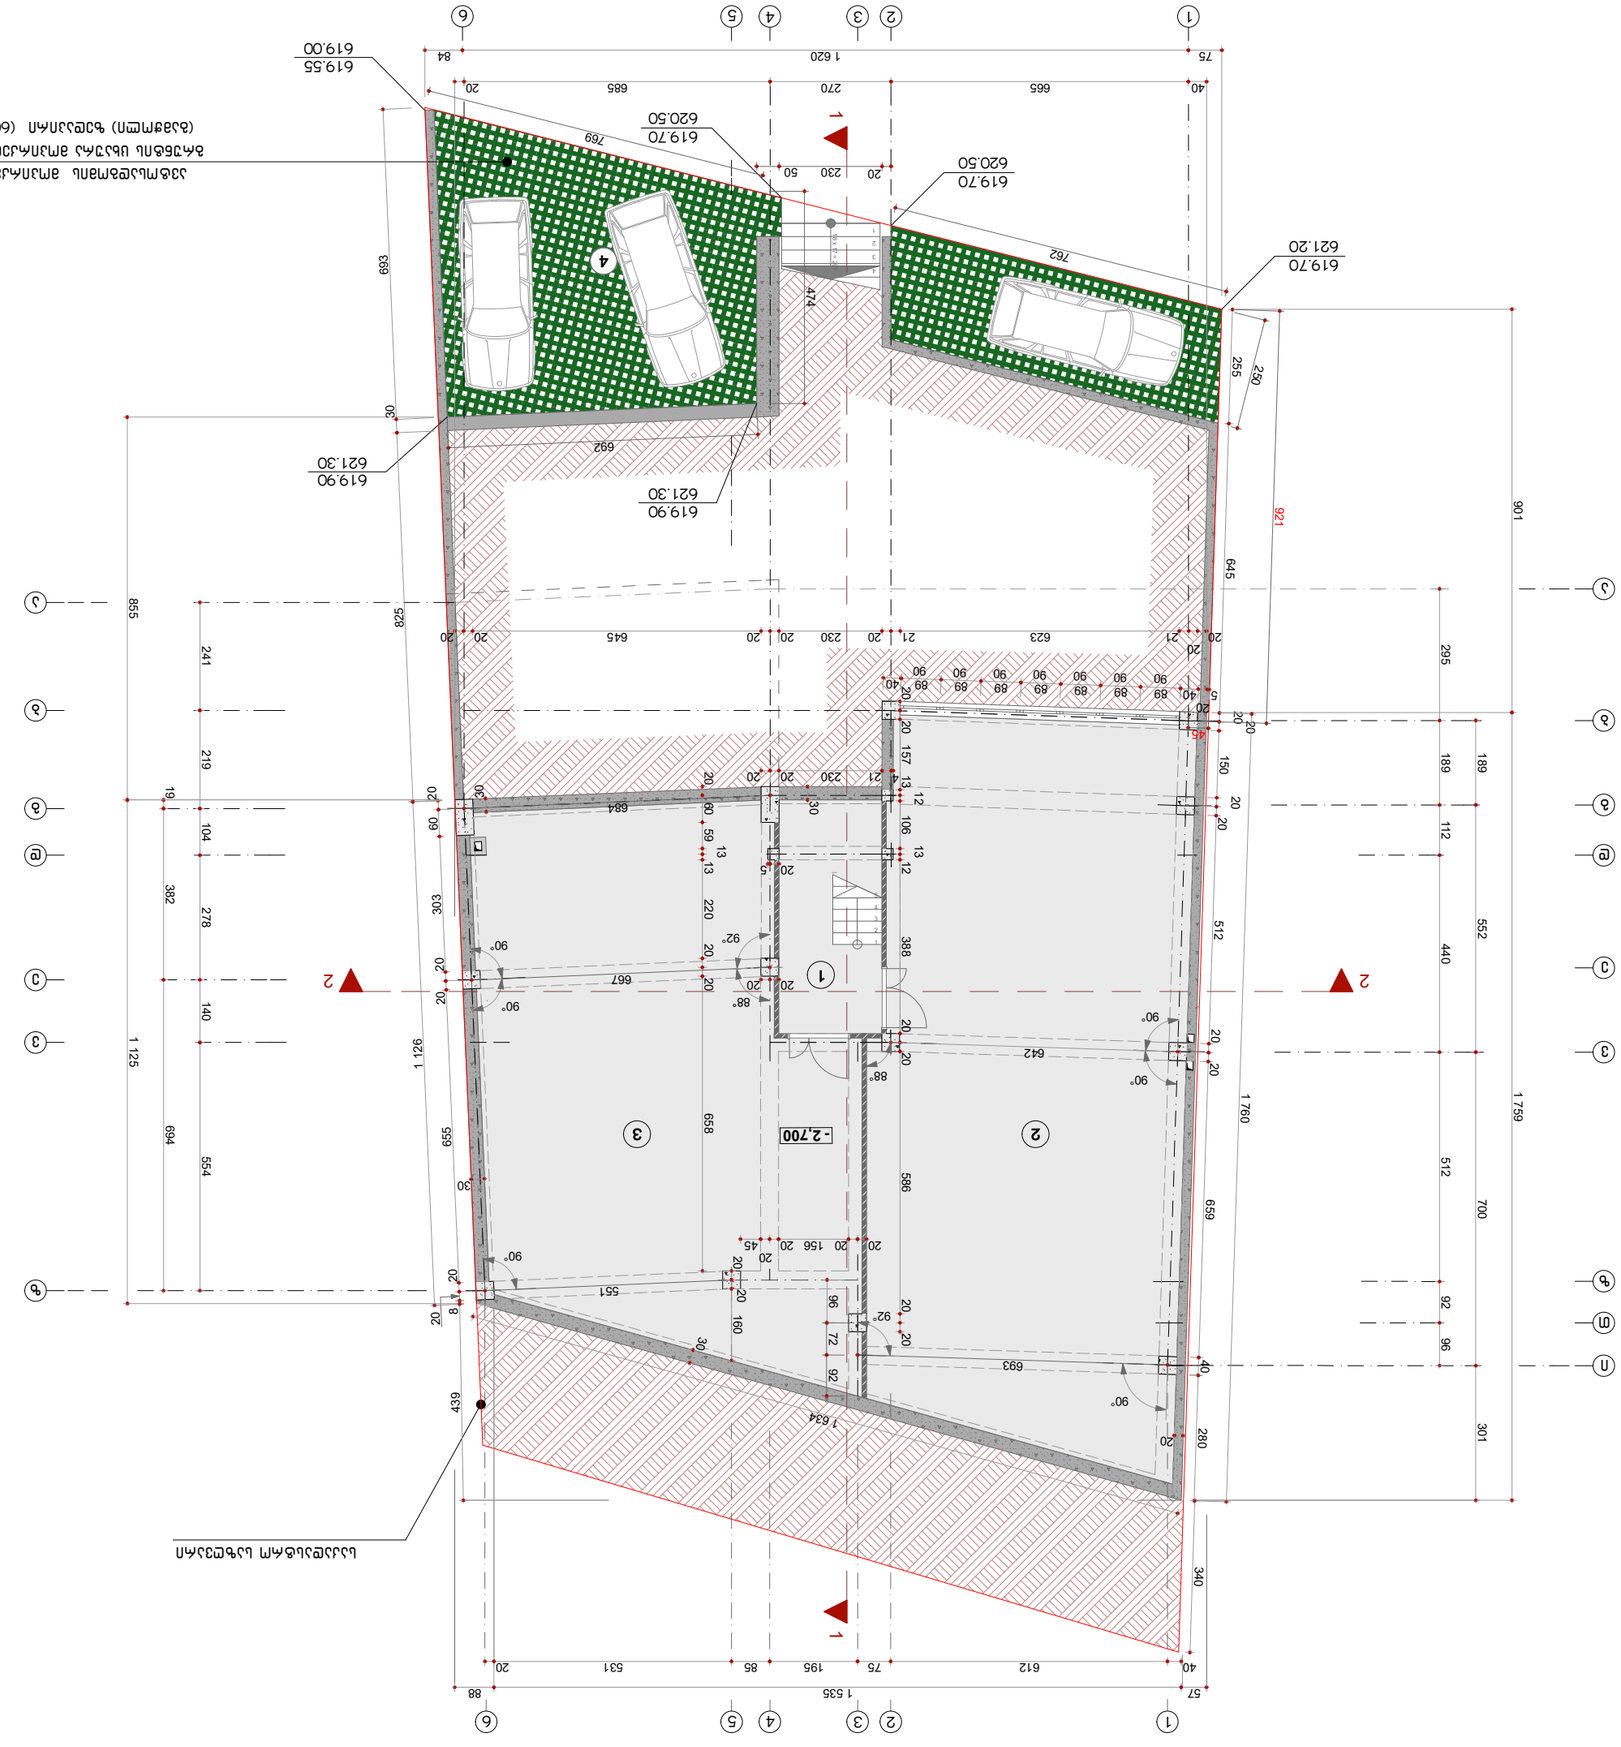





















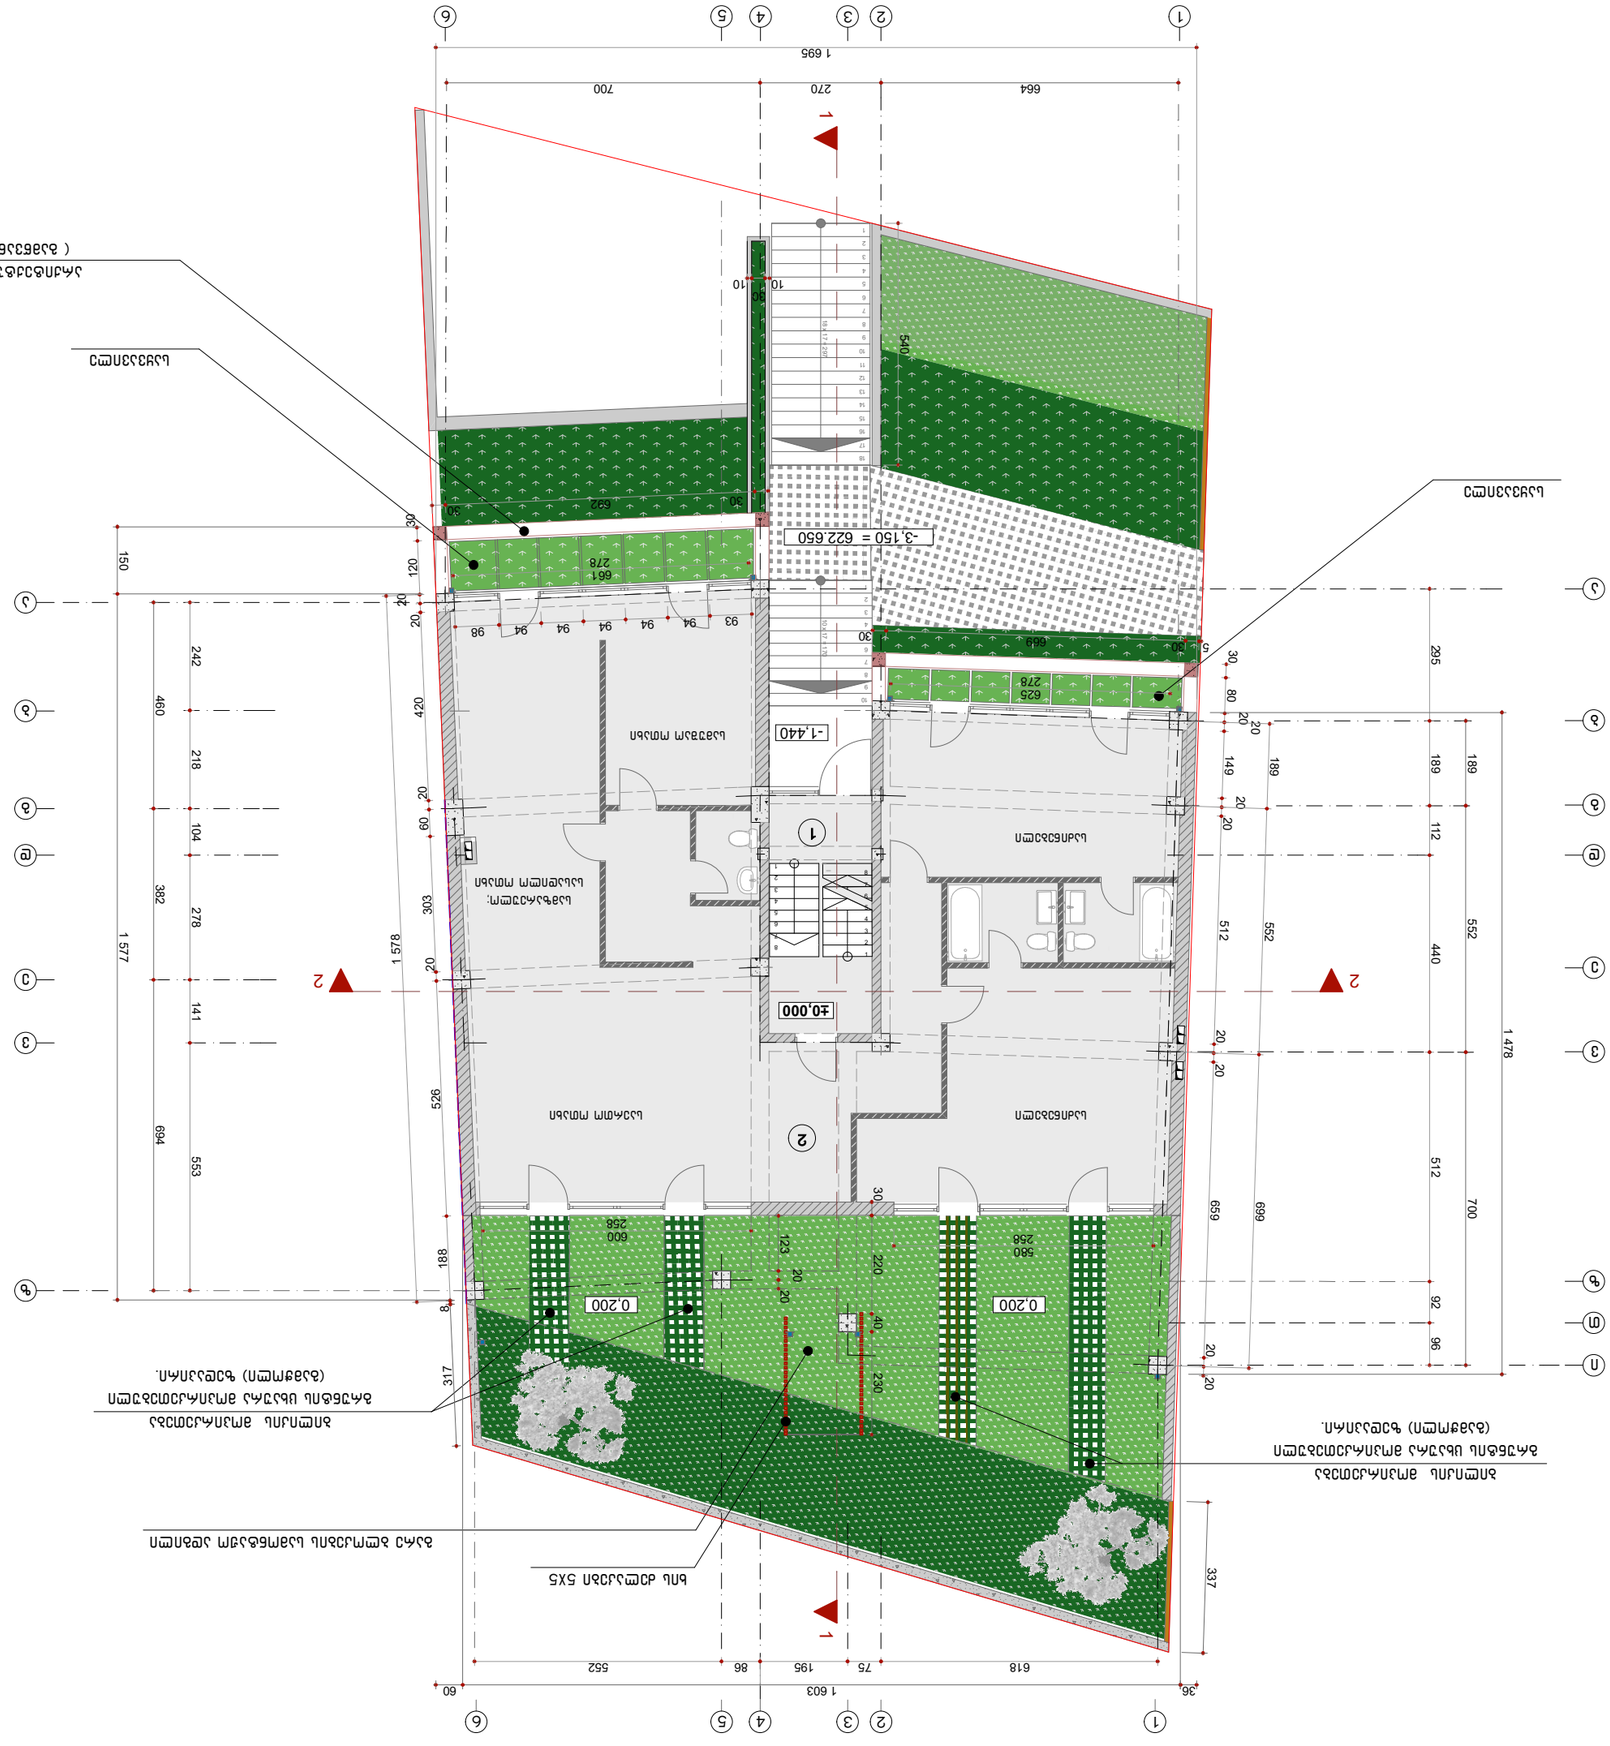





































































































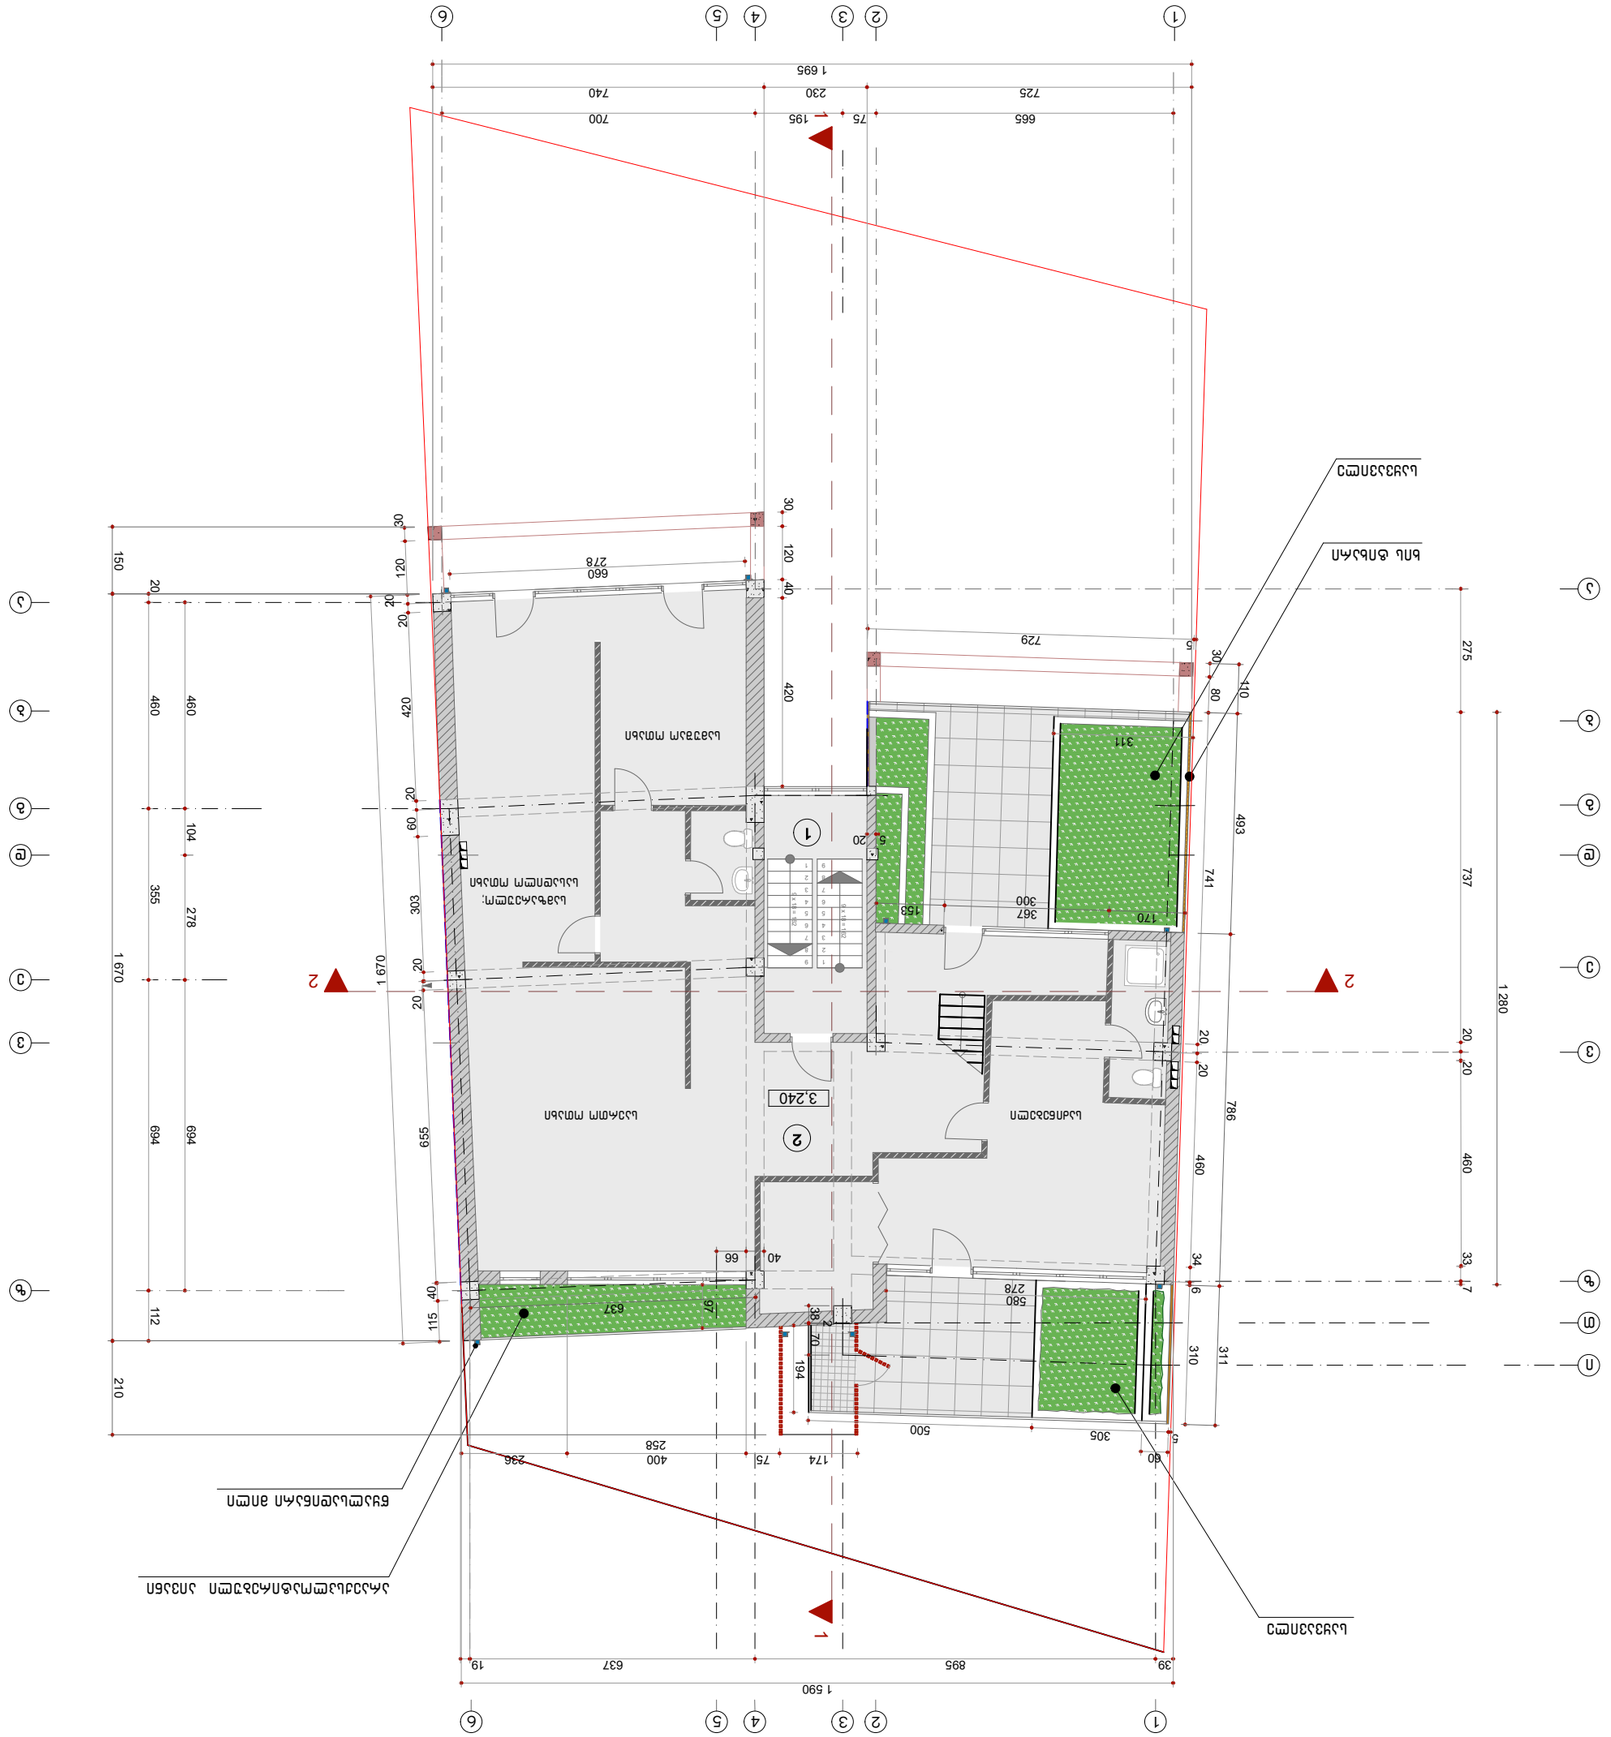
1 590
1 670
1 280

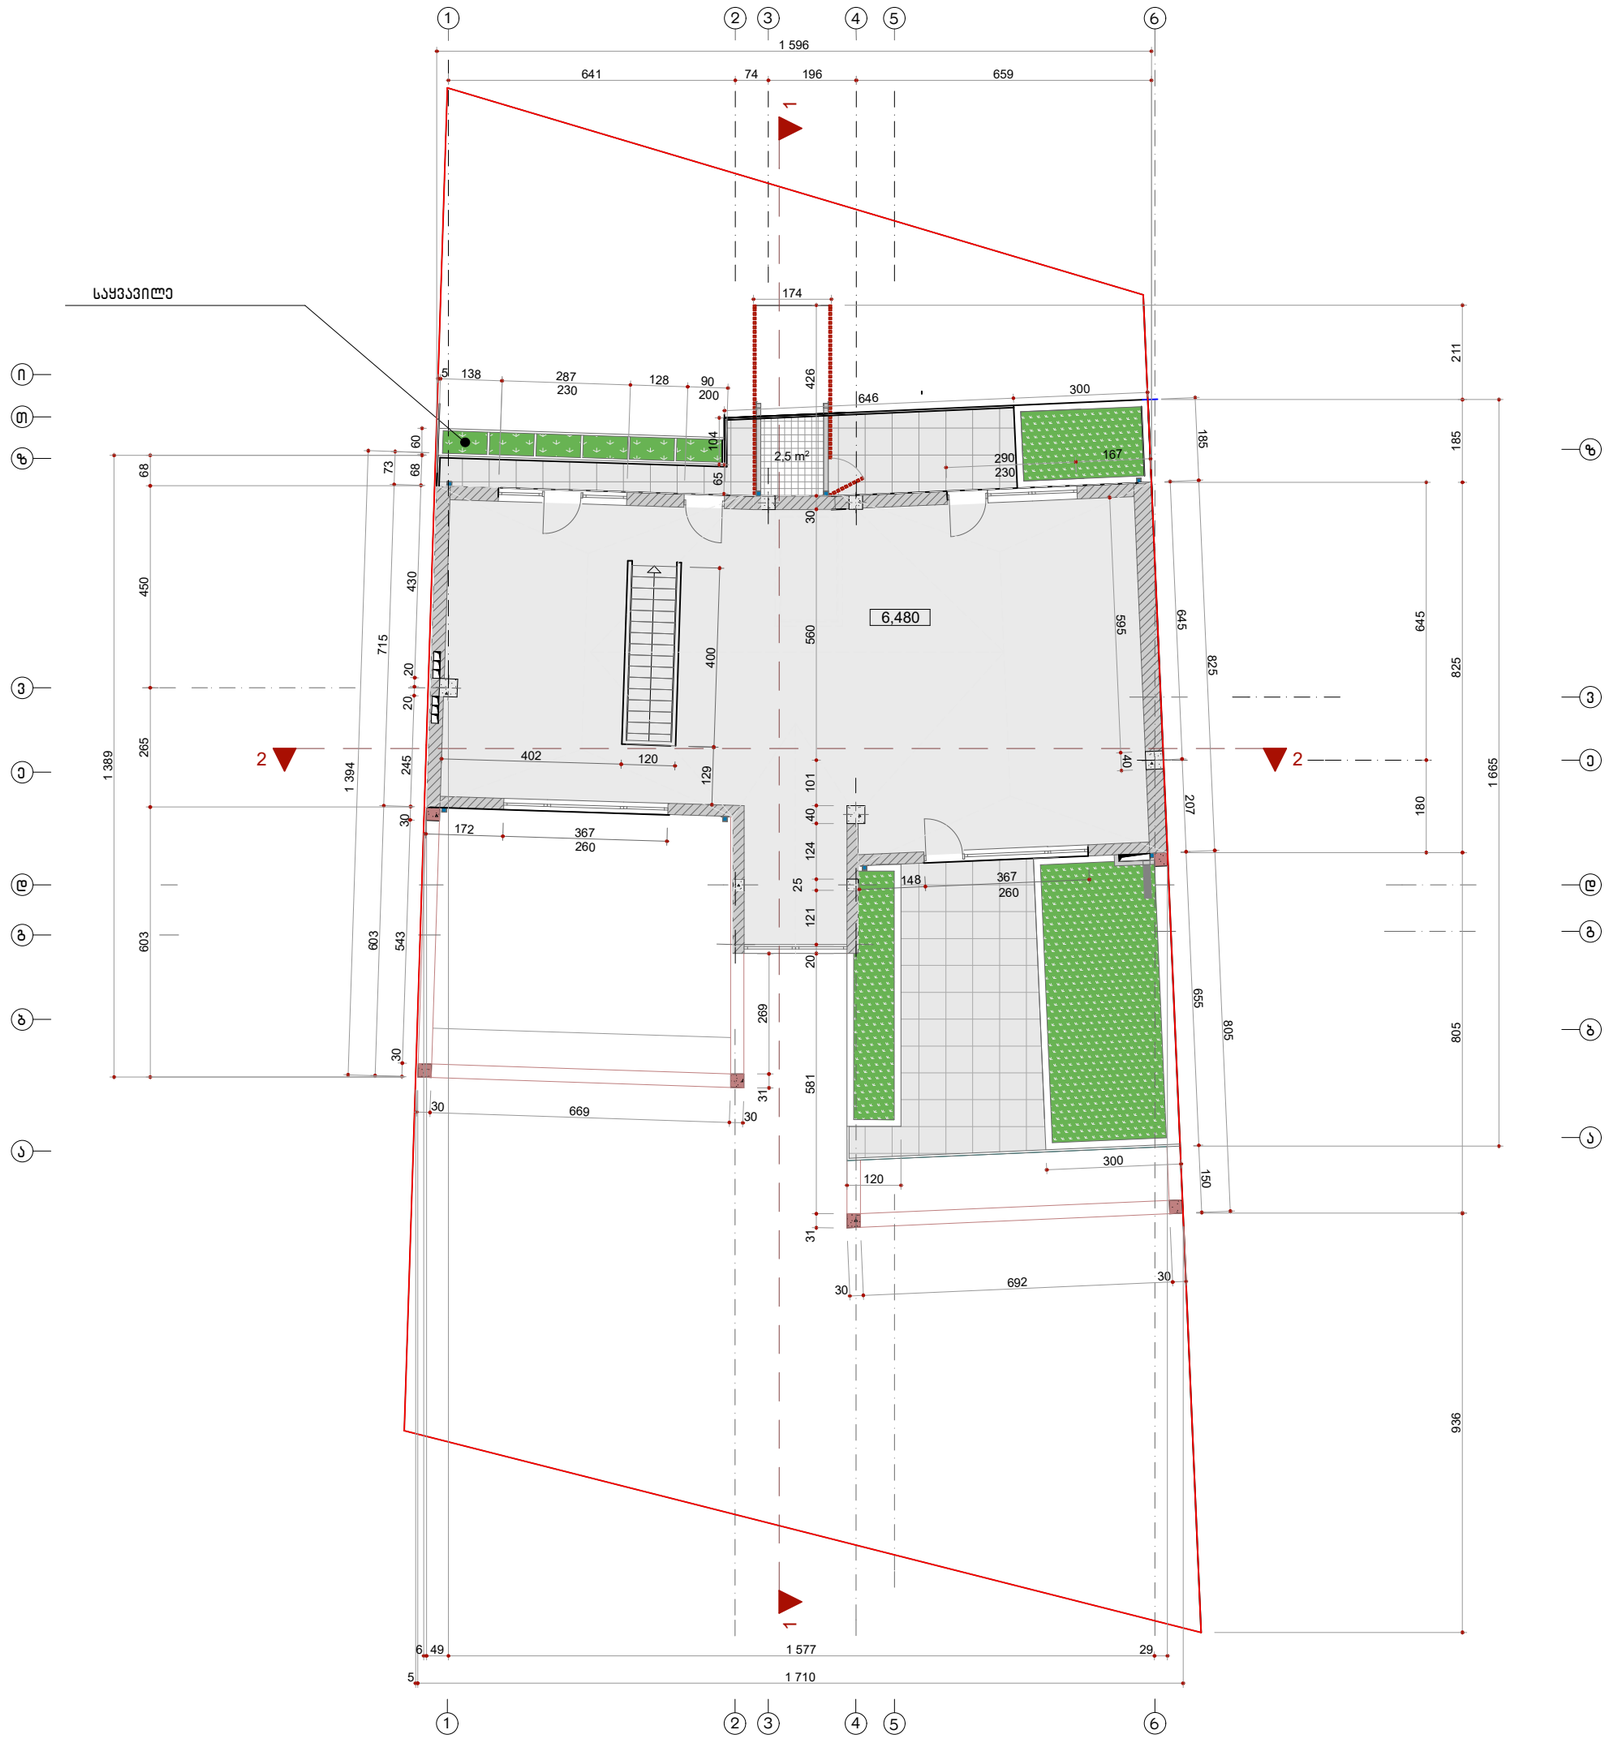

ფორმატი	დაკვეთა	პროექტი	ფაილი
A - 2	№ 3-17	№ 03	ArciCAD 19

პირობითი აღნიშვნები

პირობითი აღნიშვნები

- რკ/ბეტონის კედელი
- აეროზო-ბლოკის ტიხარი
- აეროზო-ბლოკის კედელი

შენიშვნა:

1. ყველა ზომა მოცემულია სმ-ში; ნიშნულები მეტრებში.
2. კ 1; კ 2 - ის კროკები იხ. ფურცელი "A-106".

ტექ.-ეკონომ. მაჩვენებლები

კ 2 - (132.60 მ² : 4) x 3 = 99.6 მ2

საერთო ფართი - 155.30 მ²

მათ შორის:

მანსარდის ფართი - 117.00 მ²

დამხმარე - 2.90 მ²

საზაფხულო - 35.40 მ²

დამკვეთი:	შპს. "გაბილისი"
	ინდივიდუალური ორბინიანი საცხოვრებელი სახლი
მისამართი:	ინტენსიფიკაციის გზის მიმდებარე ნაკვ. ს/კ 01.14.16.014.074
მთ.არქიტექტ	ო. ხოფერია
შესრულა	გ.კახაბრიშვილი
შეამოწმა	ო. რუხაძე

საპროექტო ორგანიზაცია

Ab Architectural Bureau

"არქიტექტურული ბიურო"
დ. უზნაძის ქ.95, 0102. თბილისი, საქართველო
ტელ: 995 577 22-53-83 www.arch-bureau.com


არქიტექტურული ნაწილი

მანსარდის გეგმა 6.48 ნიშნულზე

მ. 1:100	00-10-2017

№	კორექტირებული	თარიღი
1.		
2.		
3.		
4.		
5.		

სტადია	ფურცლის №	რაოდენობა
მპ	A - 104	

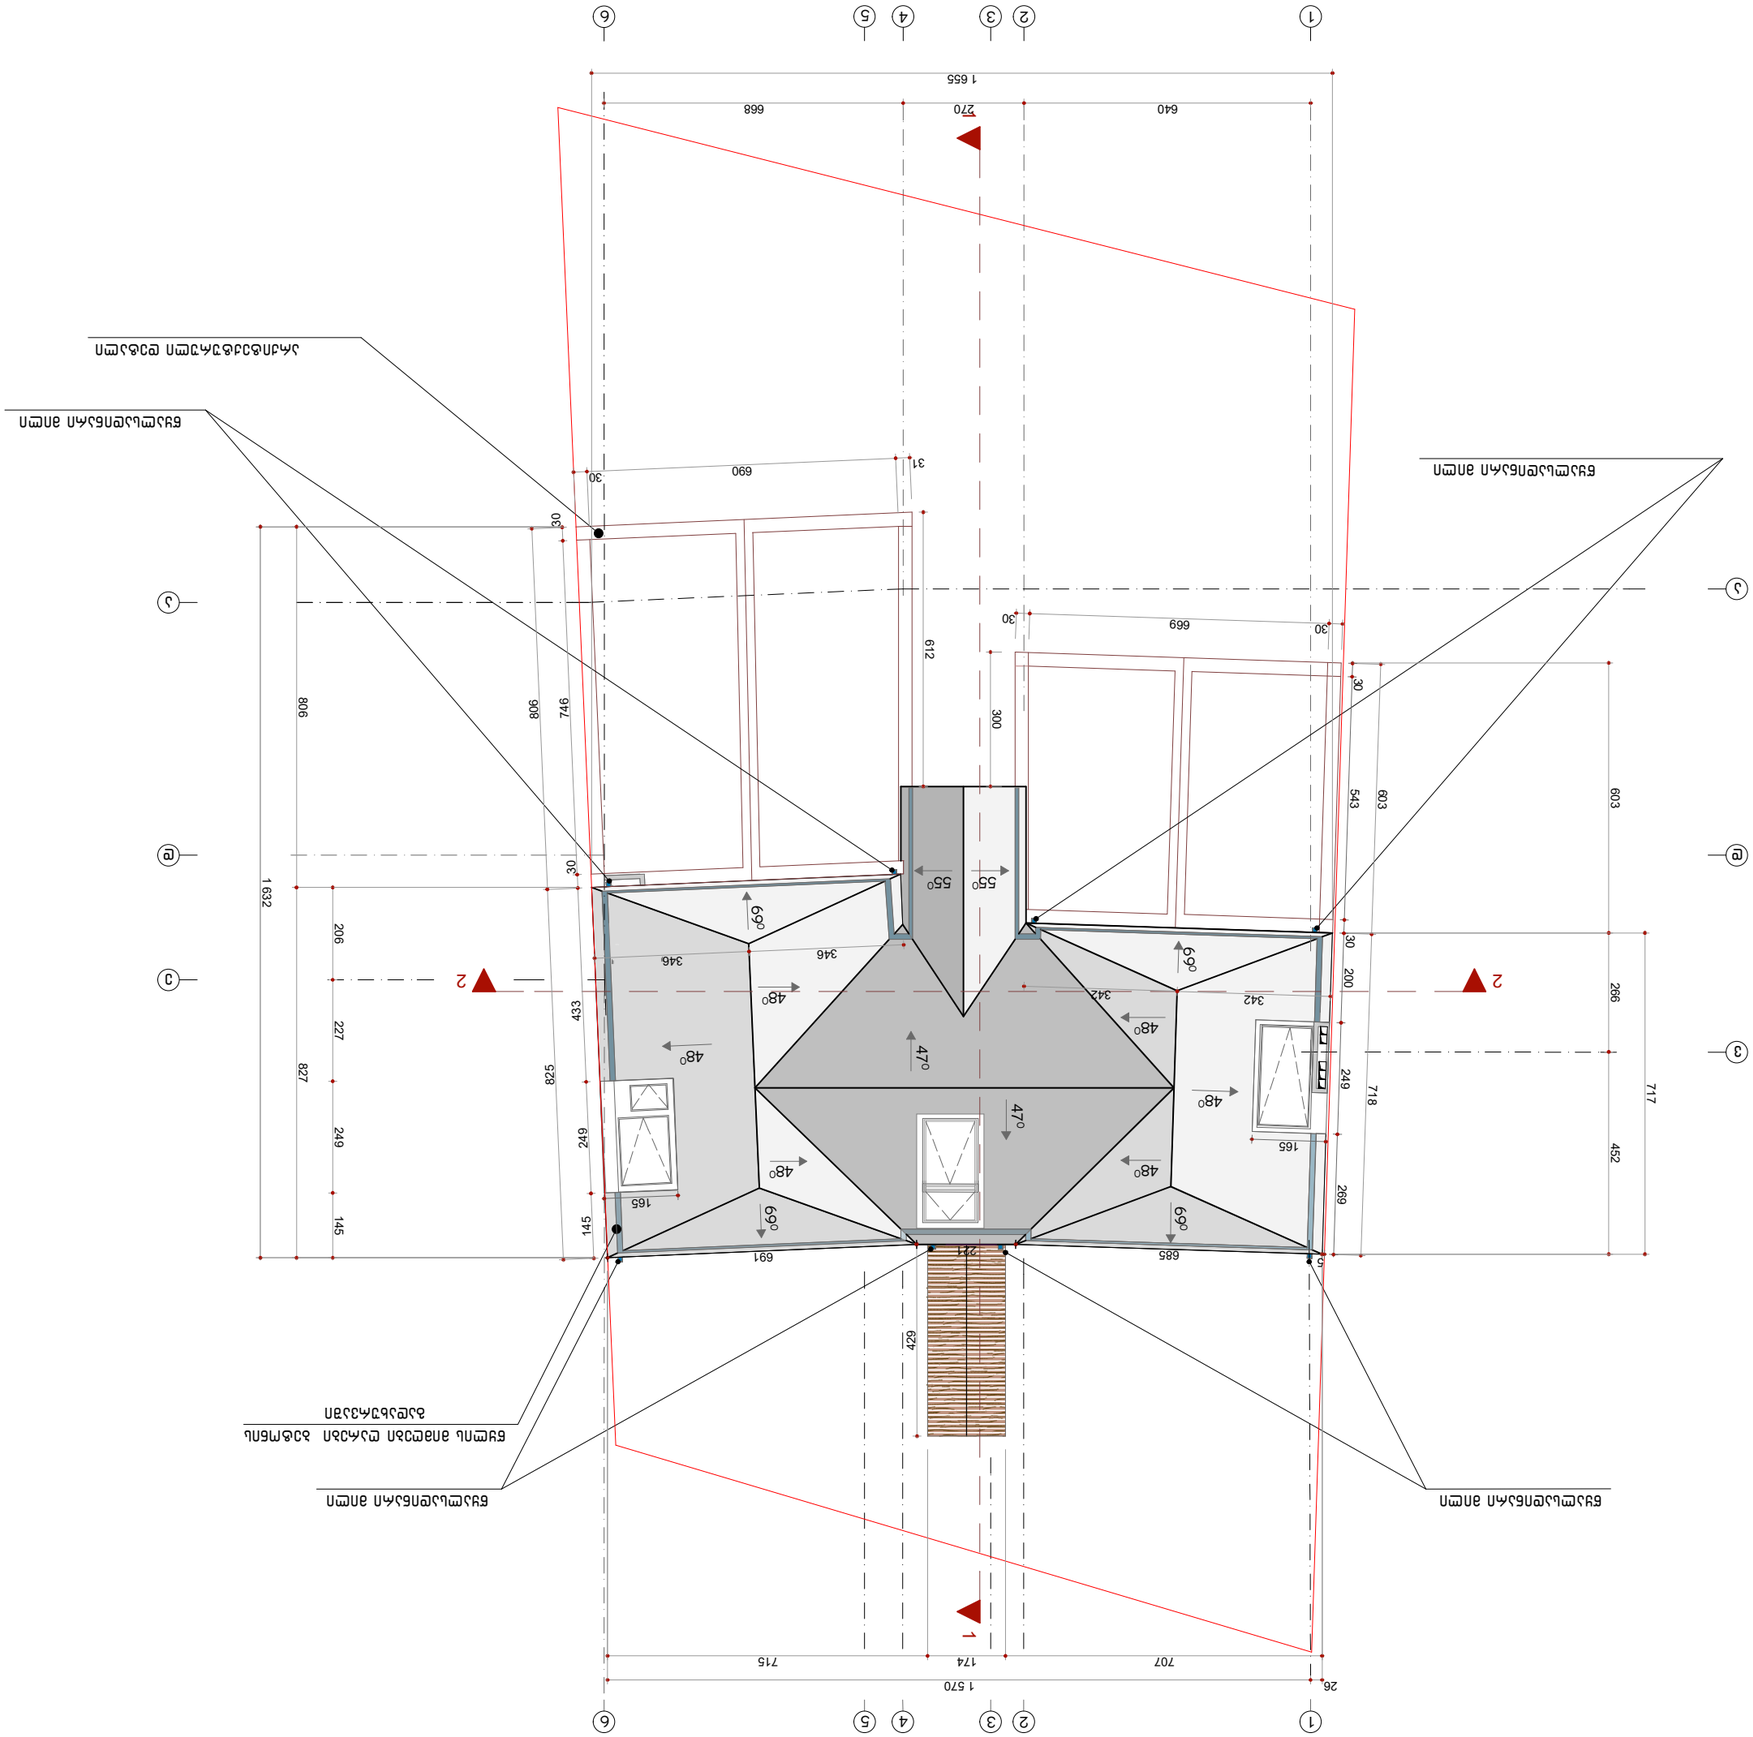




























კ 1-ის საანგარიშო ფართის კონტური

კ 1 = 245,7 m² = 0.5

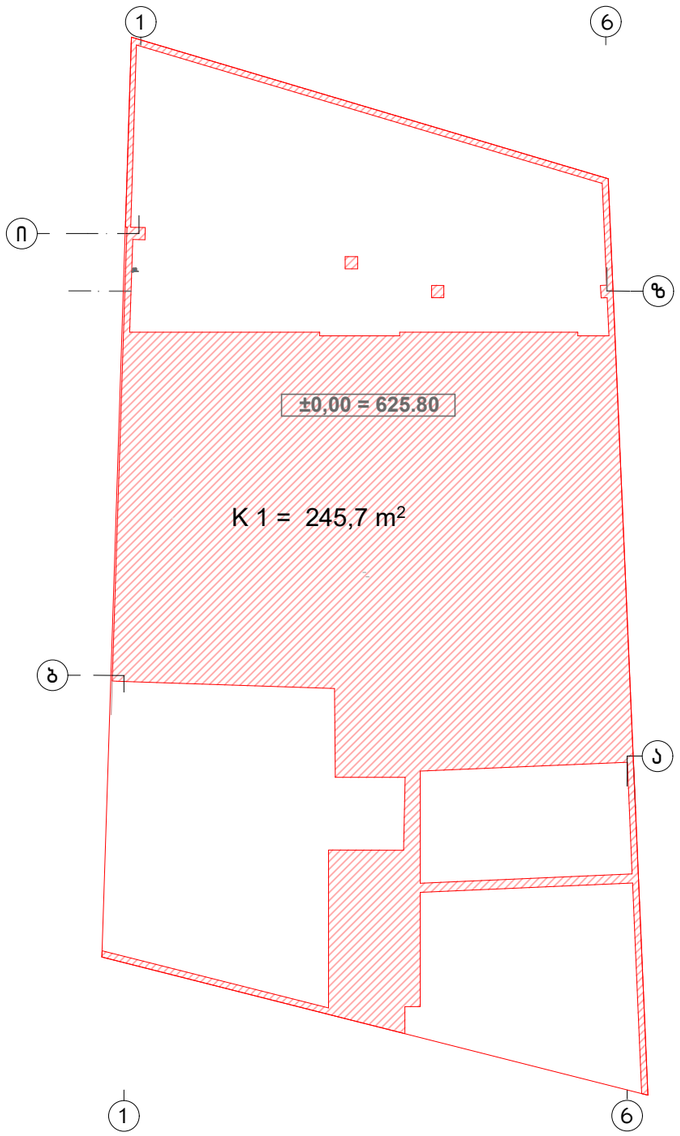

კ 2-ის საანგარიშო ფართის კონტური

კ 2 = 498,0 m² = 1.0

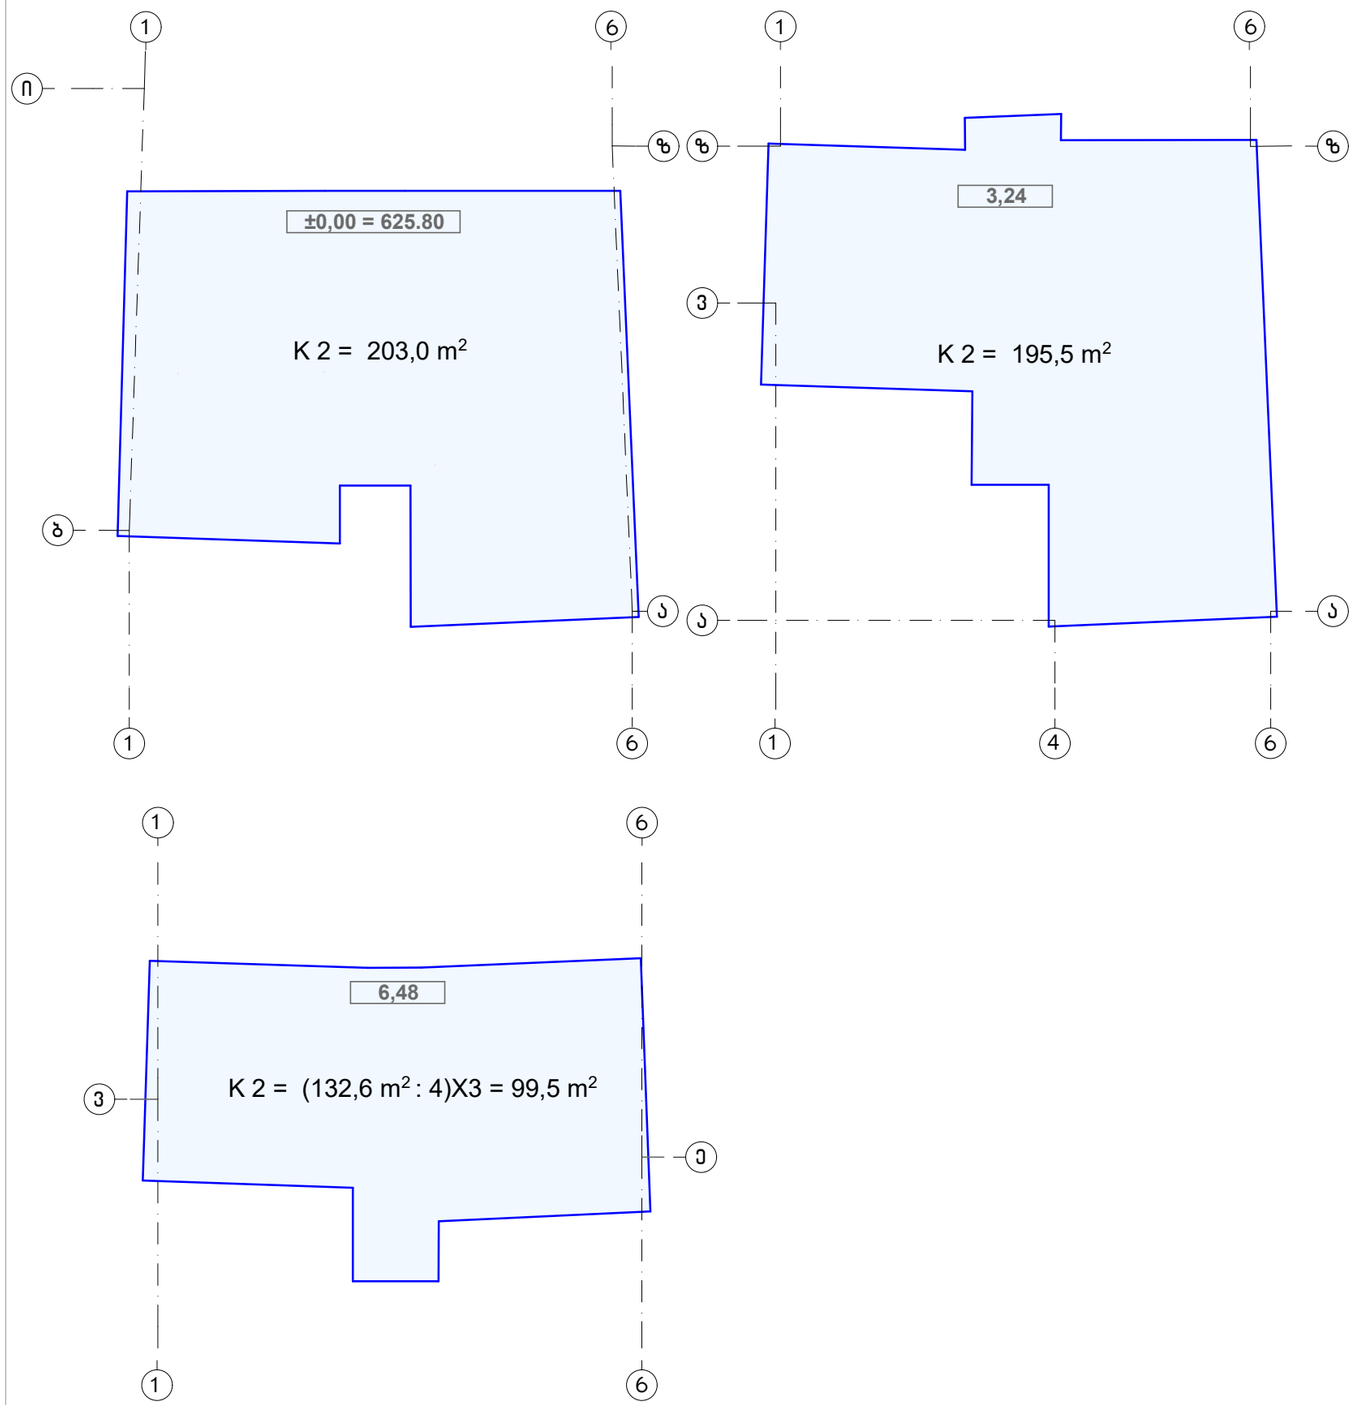

ფორმატი	დაკვეთა	პროექტი	ფაილი
A - 3	№ 3-17	№ 03	ArciCAD 19

პირობითი აღნიშვნები

კ 1-ის აღმნიშვნელი კონტური

კ 2-ის აღმნიშვნელი კონტური

შენიშვნა:

1. ნიშნულები მოცემულია მეტრებში.

დამკვეთი:	შპს. "გაბილისი"	
ინდივიდუალური ორბინიანი საცხოვრებელი სახლი		
მისამართი:	ინტენსიფიკაციის გზის მიმდებარე ნაკვ. ს/კ 01.14.16.014.074	
მთ.არქიტექ		ო. ხოფერია
შესრულა		გ.კახაბრიშვილი
შეამოწმა		ო. რუხაძე

არქიტექტურული ნაწილი

კ1; კ2 - ის საანგარიშო კროკები

მ. 1:200		00-02-2018
№	კორექტირებული	თარიღი
1.		
2.		
3.		
4.		
5.		

სტადია	ფურცლის №	რაოდენობა
მპ	A - 106	.