
А
Б
В
Г
1,800
660
500
640
+1.000
+1.900
+3.200
+4.200
+6.400
+7.400
+9.600
+10.600
+12.800
+13.800
+16.000
+17.000
+19.200
+20.200
+22.400
+23.000
+23.400
+24.857
+24.900
+25.400
+26.800
+28.600
+28.772
+29.600
+30.200
+31.900
+4.700
+8.850
+12.050
+15.250
+18.450
+21.650

ფასადი 4-1 მ. 1-150

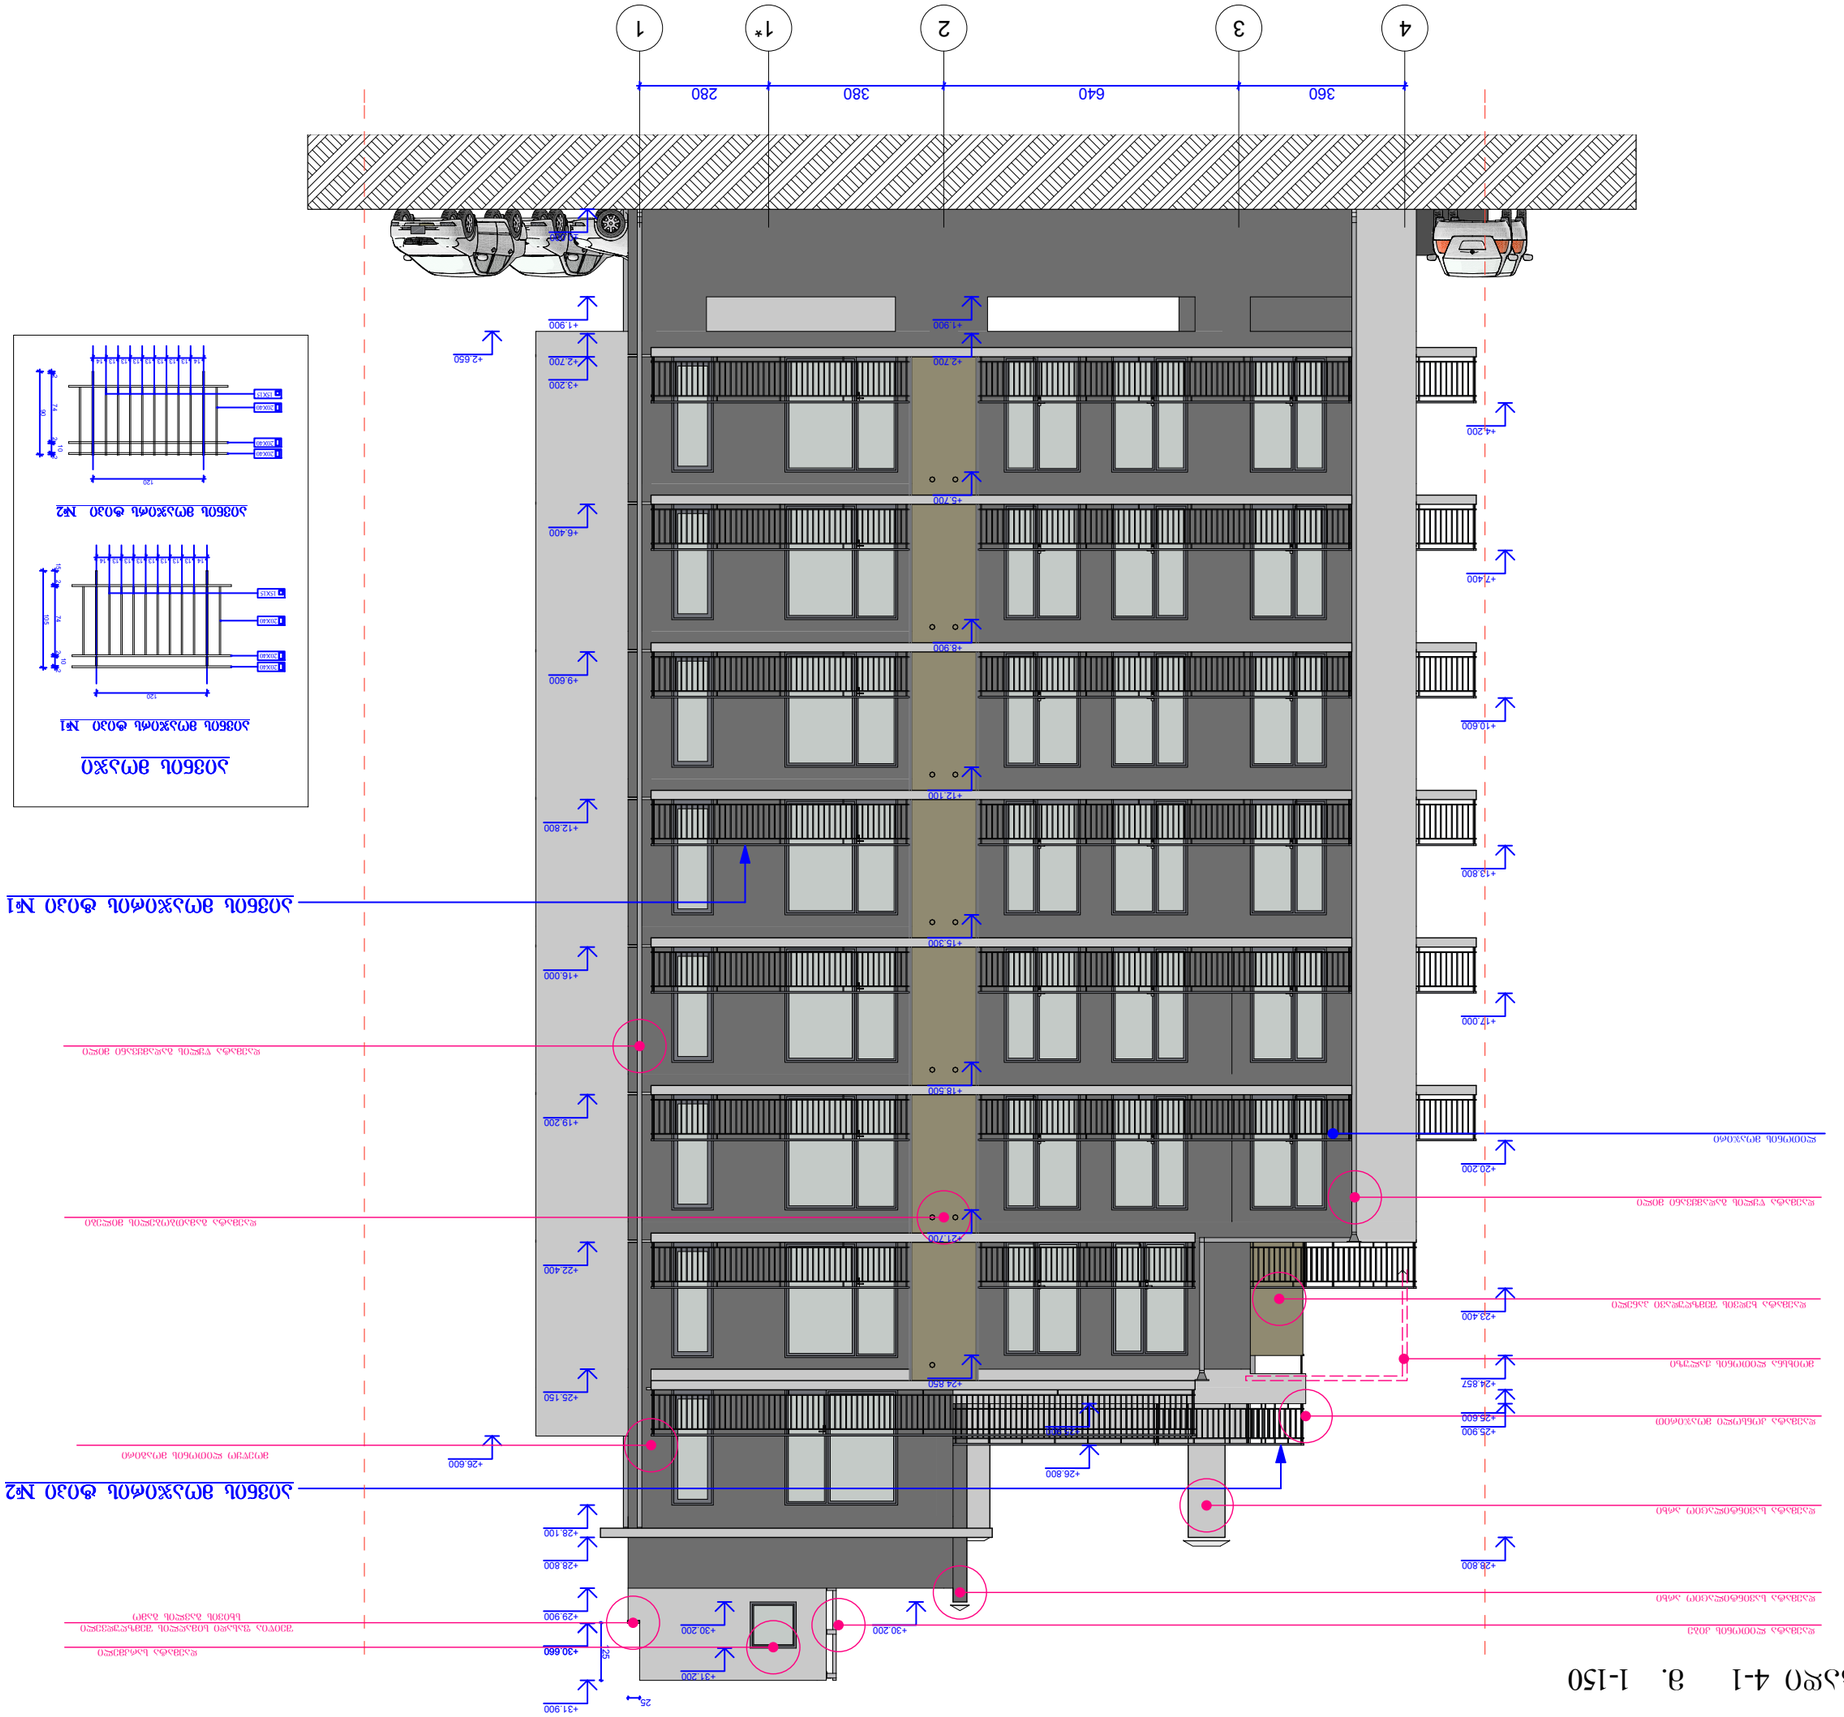
4
3
2
1*
1
360
640
380
280
+2.650
+1.900
+2.200
+2.700
+1.800
+4.200
+5.700
+6.400
+7.400
+8.900
+9.600
+10.600
+12.100
+12.800
+13.800
+15.300
+16.000
+17.000
+18.500
+19.200
+20.200
+21.700
+22.400
+23.400
+24.850
+24.857
+25.150
+25.900
+26.600
+26.800
+28.600
+28.100
+28.800
+29.900
+30.660
+30.200
+31.200
+31.900
25
ალუმინის ფანჯრის ბლოკი
ალუმინის ფანჯრის ბლოკი ანოდირებული

ltd.lbuild

















ფასადი ღერძებს შორის 1 - 100


А
Б
В
Г
1.800
660
500
640
+40.000
+3.200
+4.000
+4.200
+5.700
+6.400
+7.200
+7.400
+8.900
+9.600
+10.400
+10.600
+12.100
+12.800
+13.600
+13.800
+15.300
+16.000
+16.600
+17.000
+18.500
+19.200
+20.000
+20.200
+21.700
+22.400
+23.200
+23.400
+24.900
+25.260
+25.600
+26.400
+26.600
+26.800
+28.100
+28.600
+28.771
+29.500
+30.200
+30.550
+30.660
+31.400
+31.900
ალუმინის ფანჯრის ბლოკი ორკამერიანი მინის პაკეტით


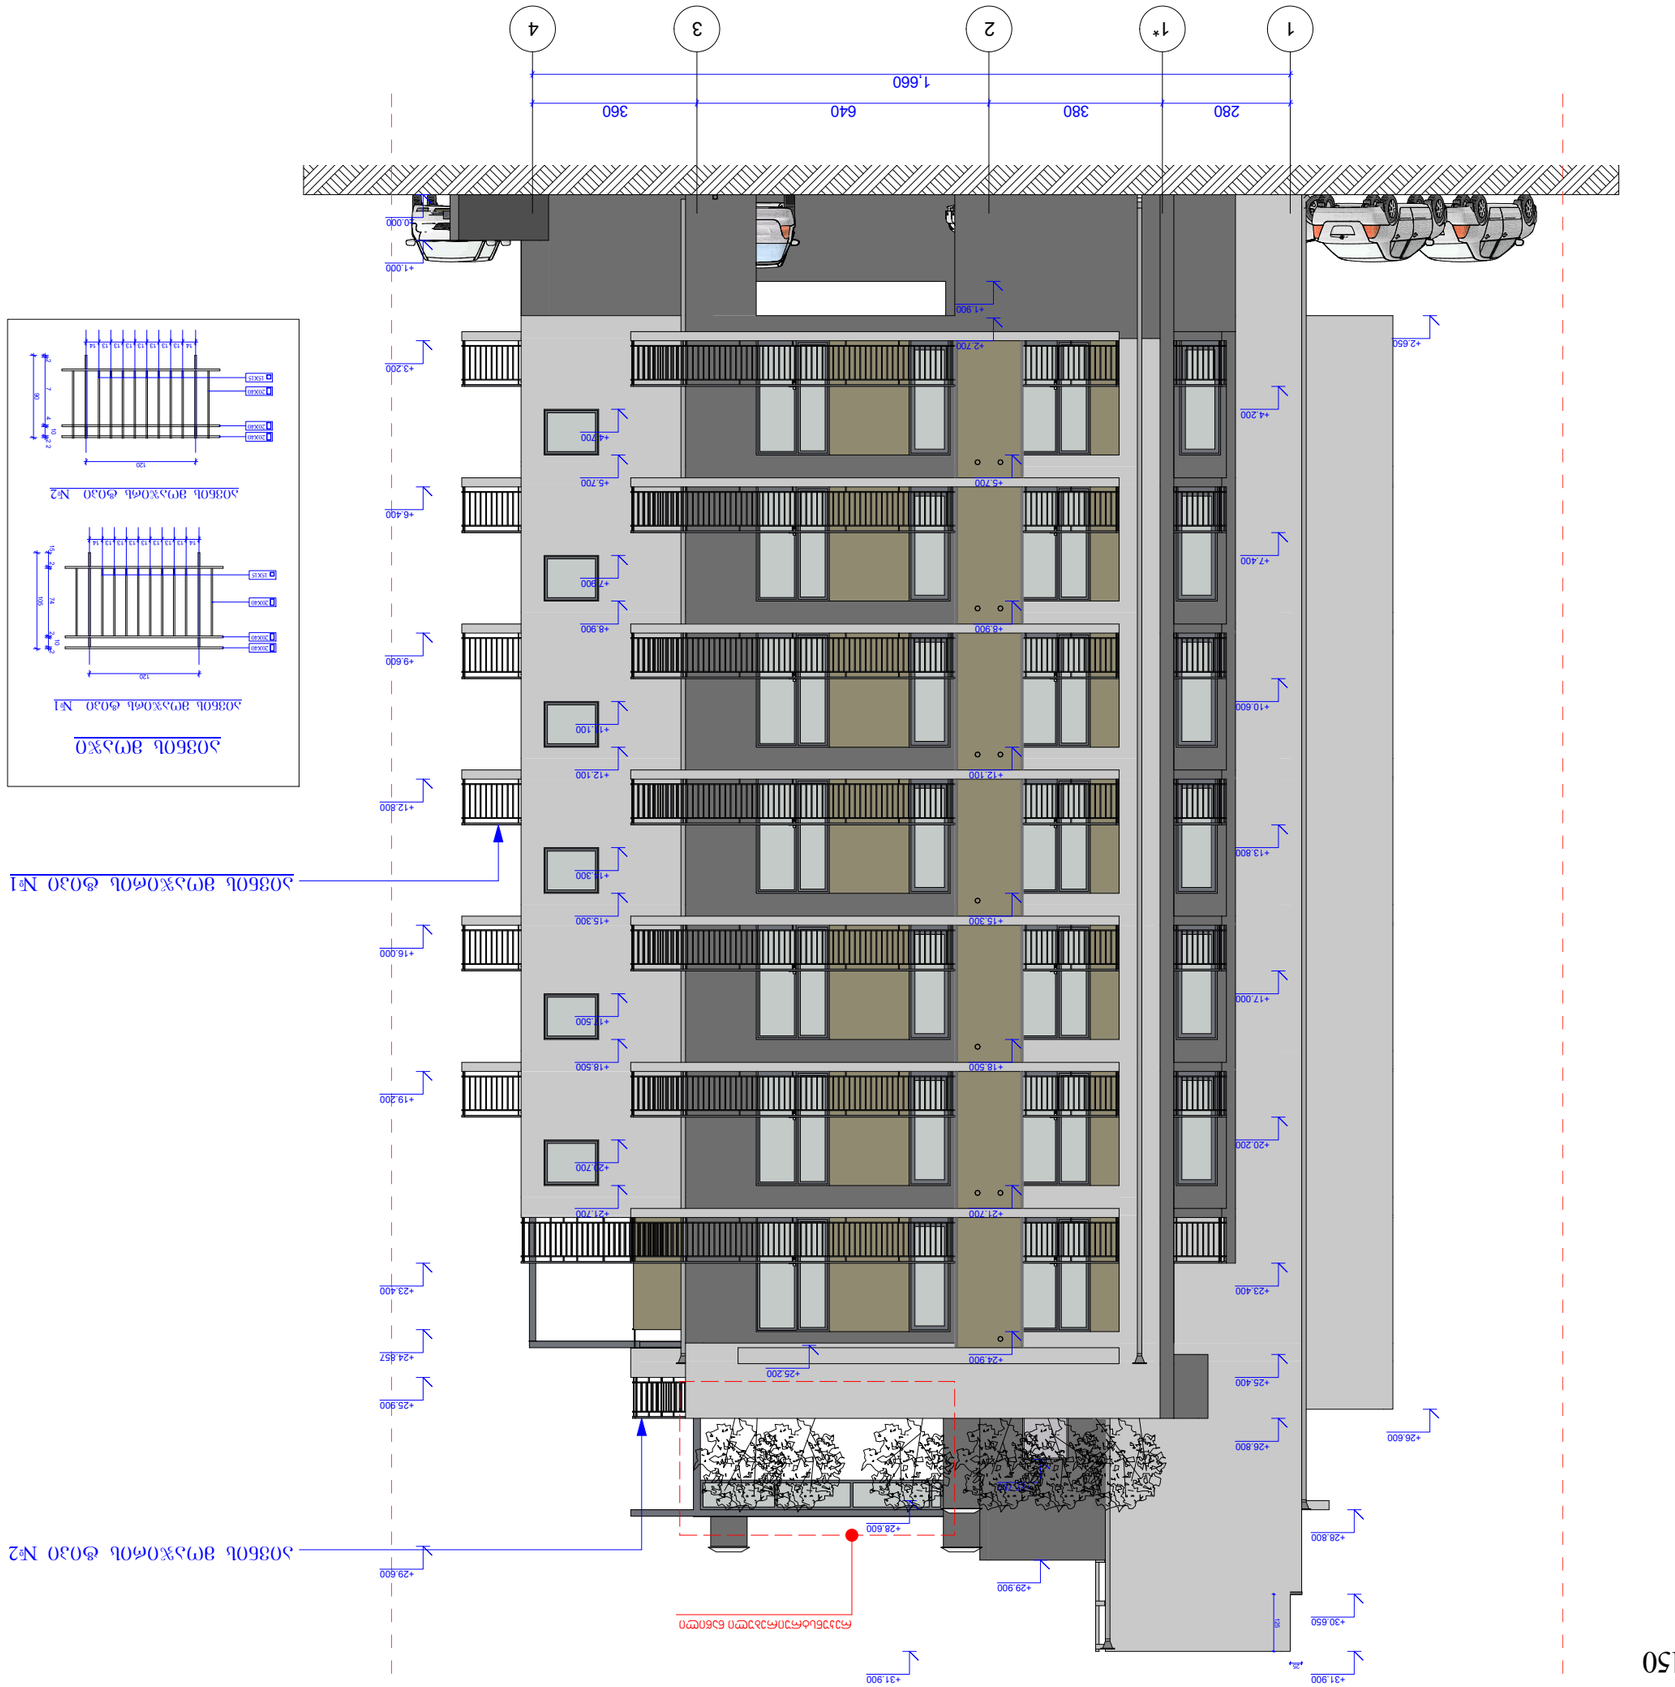
1
1*
2
3
4
280
380
640
360
1.660
+1.000
+1.900
+2.200
+2.700
+2.650
+3.200
+4.200
+4.700
+5.700
+6.400
+7.400
+7.900
+8.900
+9.600
+10.600
+11.100
+12.100
+12.800
+13.800
+13.300
+15.300
+16.000
+15.500
+17.000
+18.500
+19.200
+20.200
+21.700
+23.400
+24.857
+24.900
+25.200
+25.400
+25.900
+26.800
+26.600
+28.600
+28.800
+29.600
+29.900
+30.650
+31.900
+31.900
ბეტონი
ფასადის ფერადი საღებავი
ალუმინის ფანჯრის ბლოკი
ალუმინის ფანჯრის ბლოკი
ალუმინის ფანჯრის ბლოკ

ფასადის 1-4 გ. 1-150

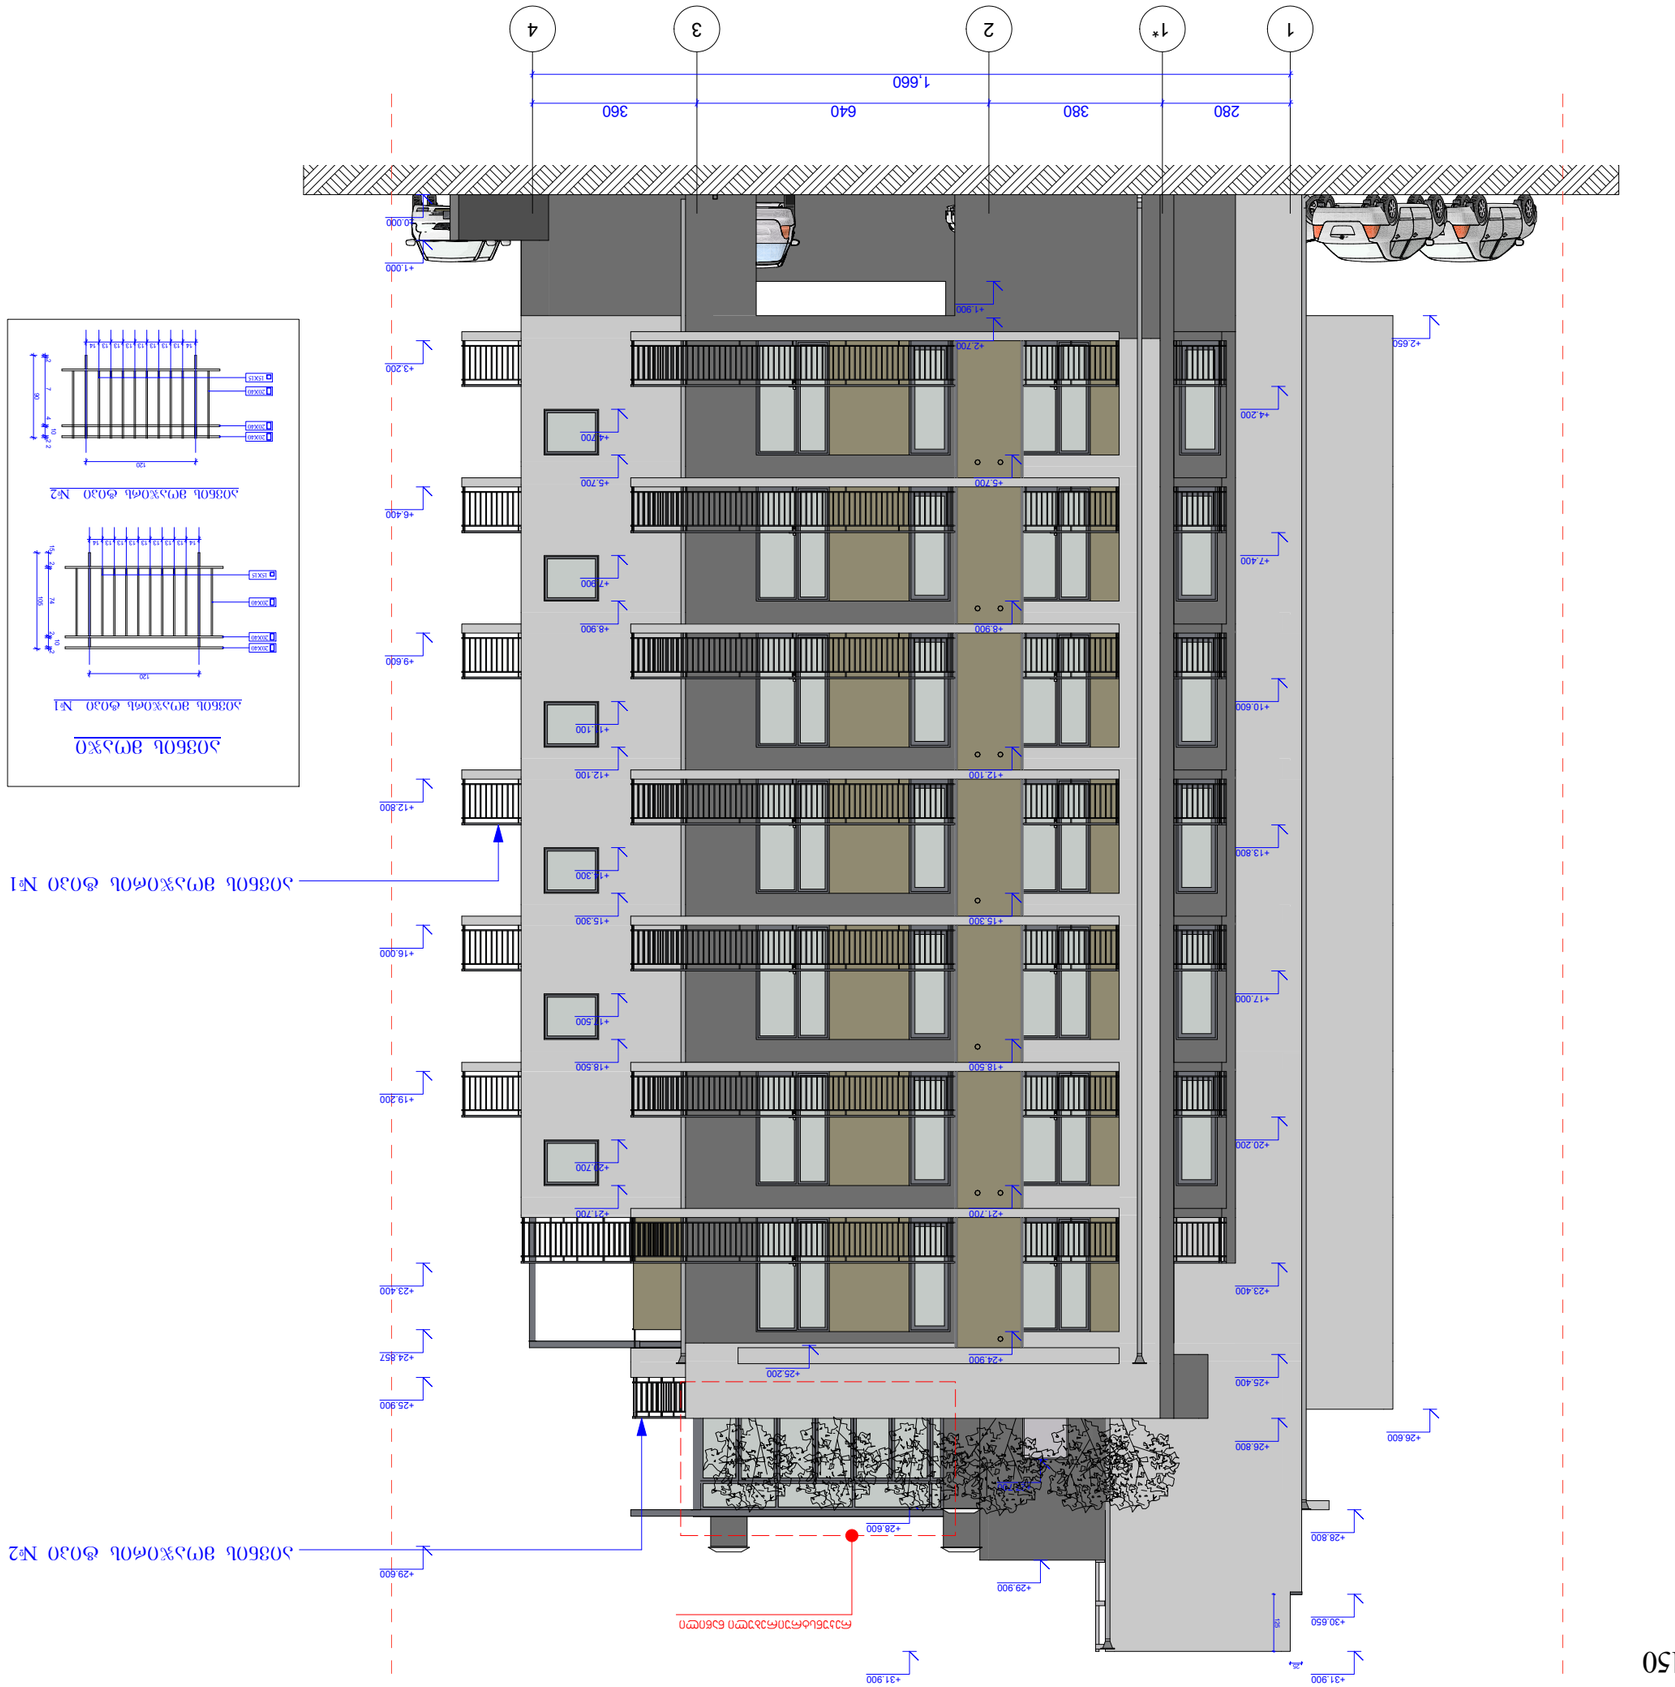

ფასადის ნაწილის ჭრილი №1

120
105
74
90
7
4
15
2
15
15
15
















120
100
30
10
2
2
14
14
14

ფასადი ა-დ მ. 1 - 100



აივნის მოაჯირის ტიპი №2

აივნის მოაჯირის ტიპი №1

აივნის მოაჯი

აივნის მოაჯირის ტიპი №1

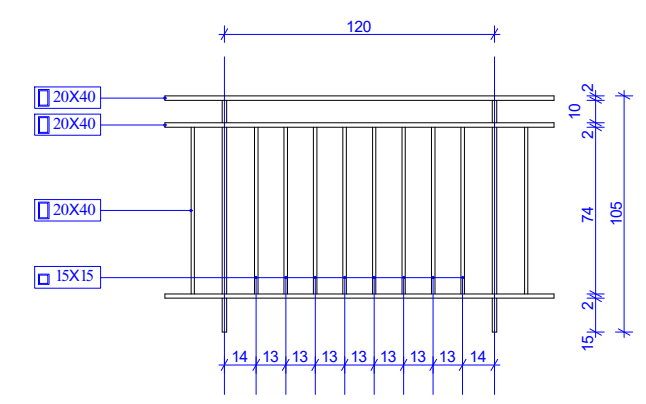

აივნის მოაჯირის ტიპი №2

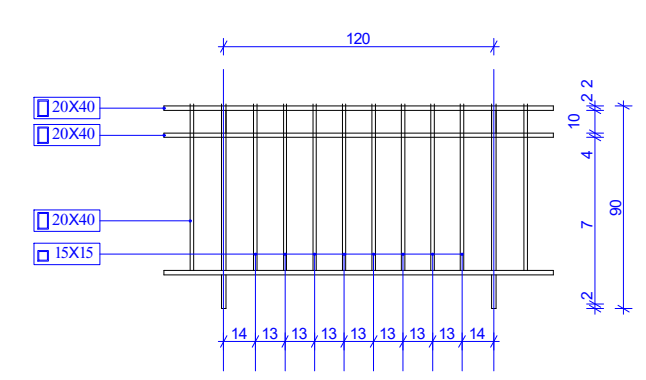

ფორმატი	დაკვეთა №	ფაილის სახელი
A-3		

ექსპლიკაცია:

პირობითი აღნიშვნები

- საკადასტრო საზღვარი
- (P) ავტოსადგომი
- CAPAROLI Arctis 20 L75
- CAPAROLI Moos 30 L90

შენიშვნები:

1/ ზომები მოცემულია სანტიმეტრებში

პროექტის სახელწოდება

ქ. თბილისში, ნუცუბიძის მე-3 მ/რ-ში 1 კვარტალი, ავტოფარეხების მიმდებარედ ნაკვ№ 01.14.02.025.163 მრავალბინიანი საცხოვრებელი სახლის კორექტირებული პროექტი

(რეკონსტრუქცია)

	გვარი	ხელმოწერა
დირექტორი	ა.ქაბანიშვილი	
მთ. არქიტ.	ა.აბაშიძე	

მისამართი

ltd.Ibuild

მასშტაბი	1:150	ფასადი "ა-დ"
თარიღი	2018	

სტადია	ფურცელი	ფურცლები
ს.პ.	ა-	

ფასადი 4-1   მ.   1-150



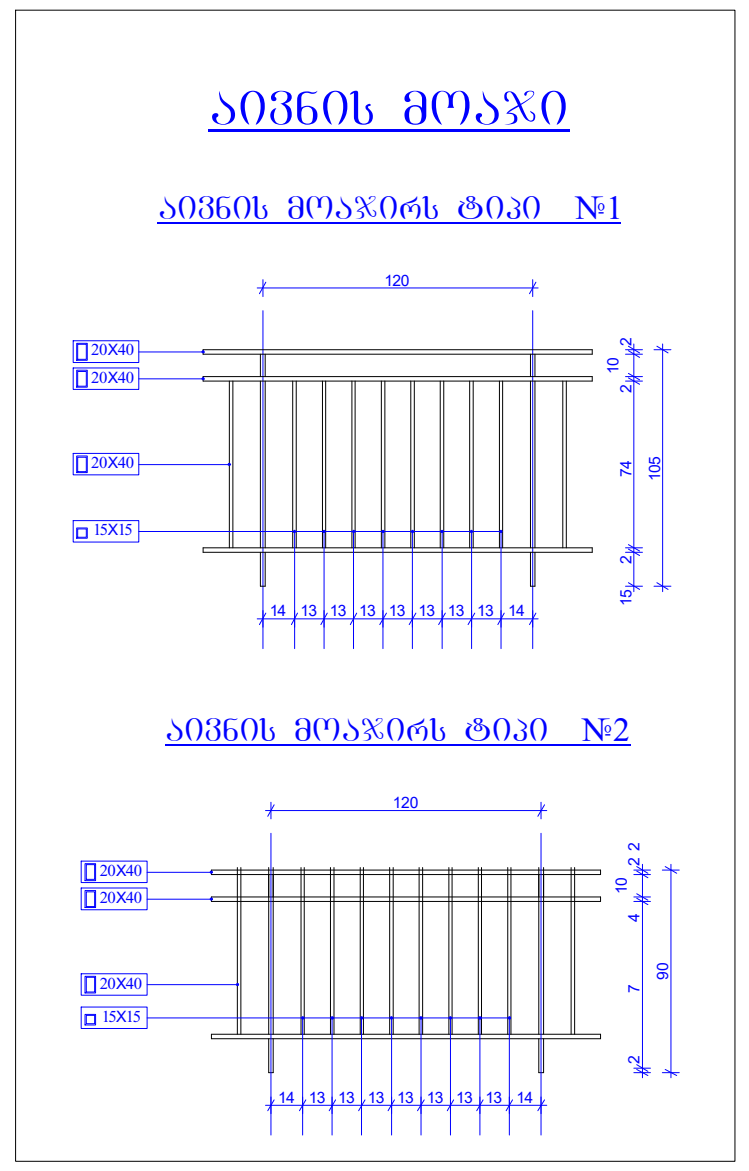

ფორმატი A-3	დაკვეთა №	ფაილის სახელი

ექსპლიკაცია:

პირობითი აღნიშვნები

- — — საკადასტრო საზღვარი
- (P) — — ავტოსადგომი
- CAPAROLI Arctis 20 L75
- CAPAROLI Moos 30 L90

შენიშვნები:

1/ ზომები მოცემულია სანტიმეტრებში

პროექტის სახელწოდება

ქ. თბილისში, ნუცუბიძის მე-3 მ/რ-ში 1 კვარტალი, ავტოფარეხების მიმდებარედ ნაკვ№ 01.14.02.025.163 მრავალბინიანი საცხოვრებელი სახლი. პერგოლის სეზონური შემინვის პროექტი

(რეკონსტრუქცია)

	გვარი	ხელმოწერა
დირექტორი	ა.ქაბანიშვილი	
მთ. არქიტ.	ა.აბაშიძე	

მისამართი

ltd.Ibuild

მასშტაბი	1:150	ფასადი "4-1"
თარიღი	2018	

სტადია	ფურცელი	ფურცლები
ს.პ.	ა-	

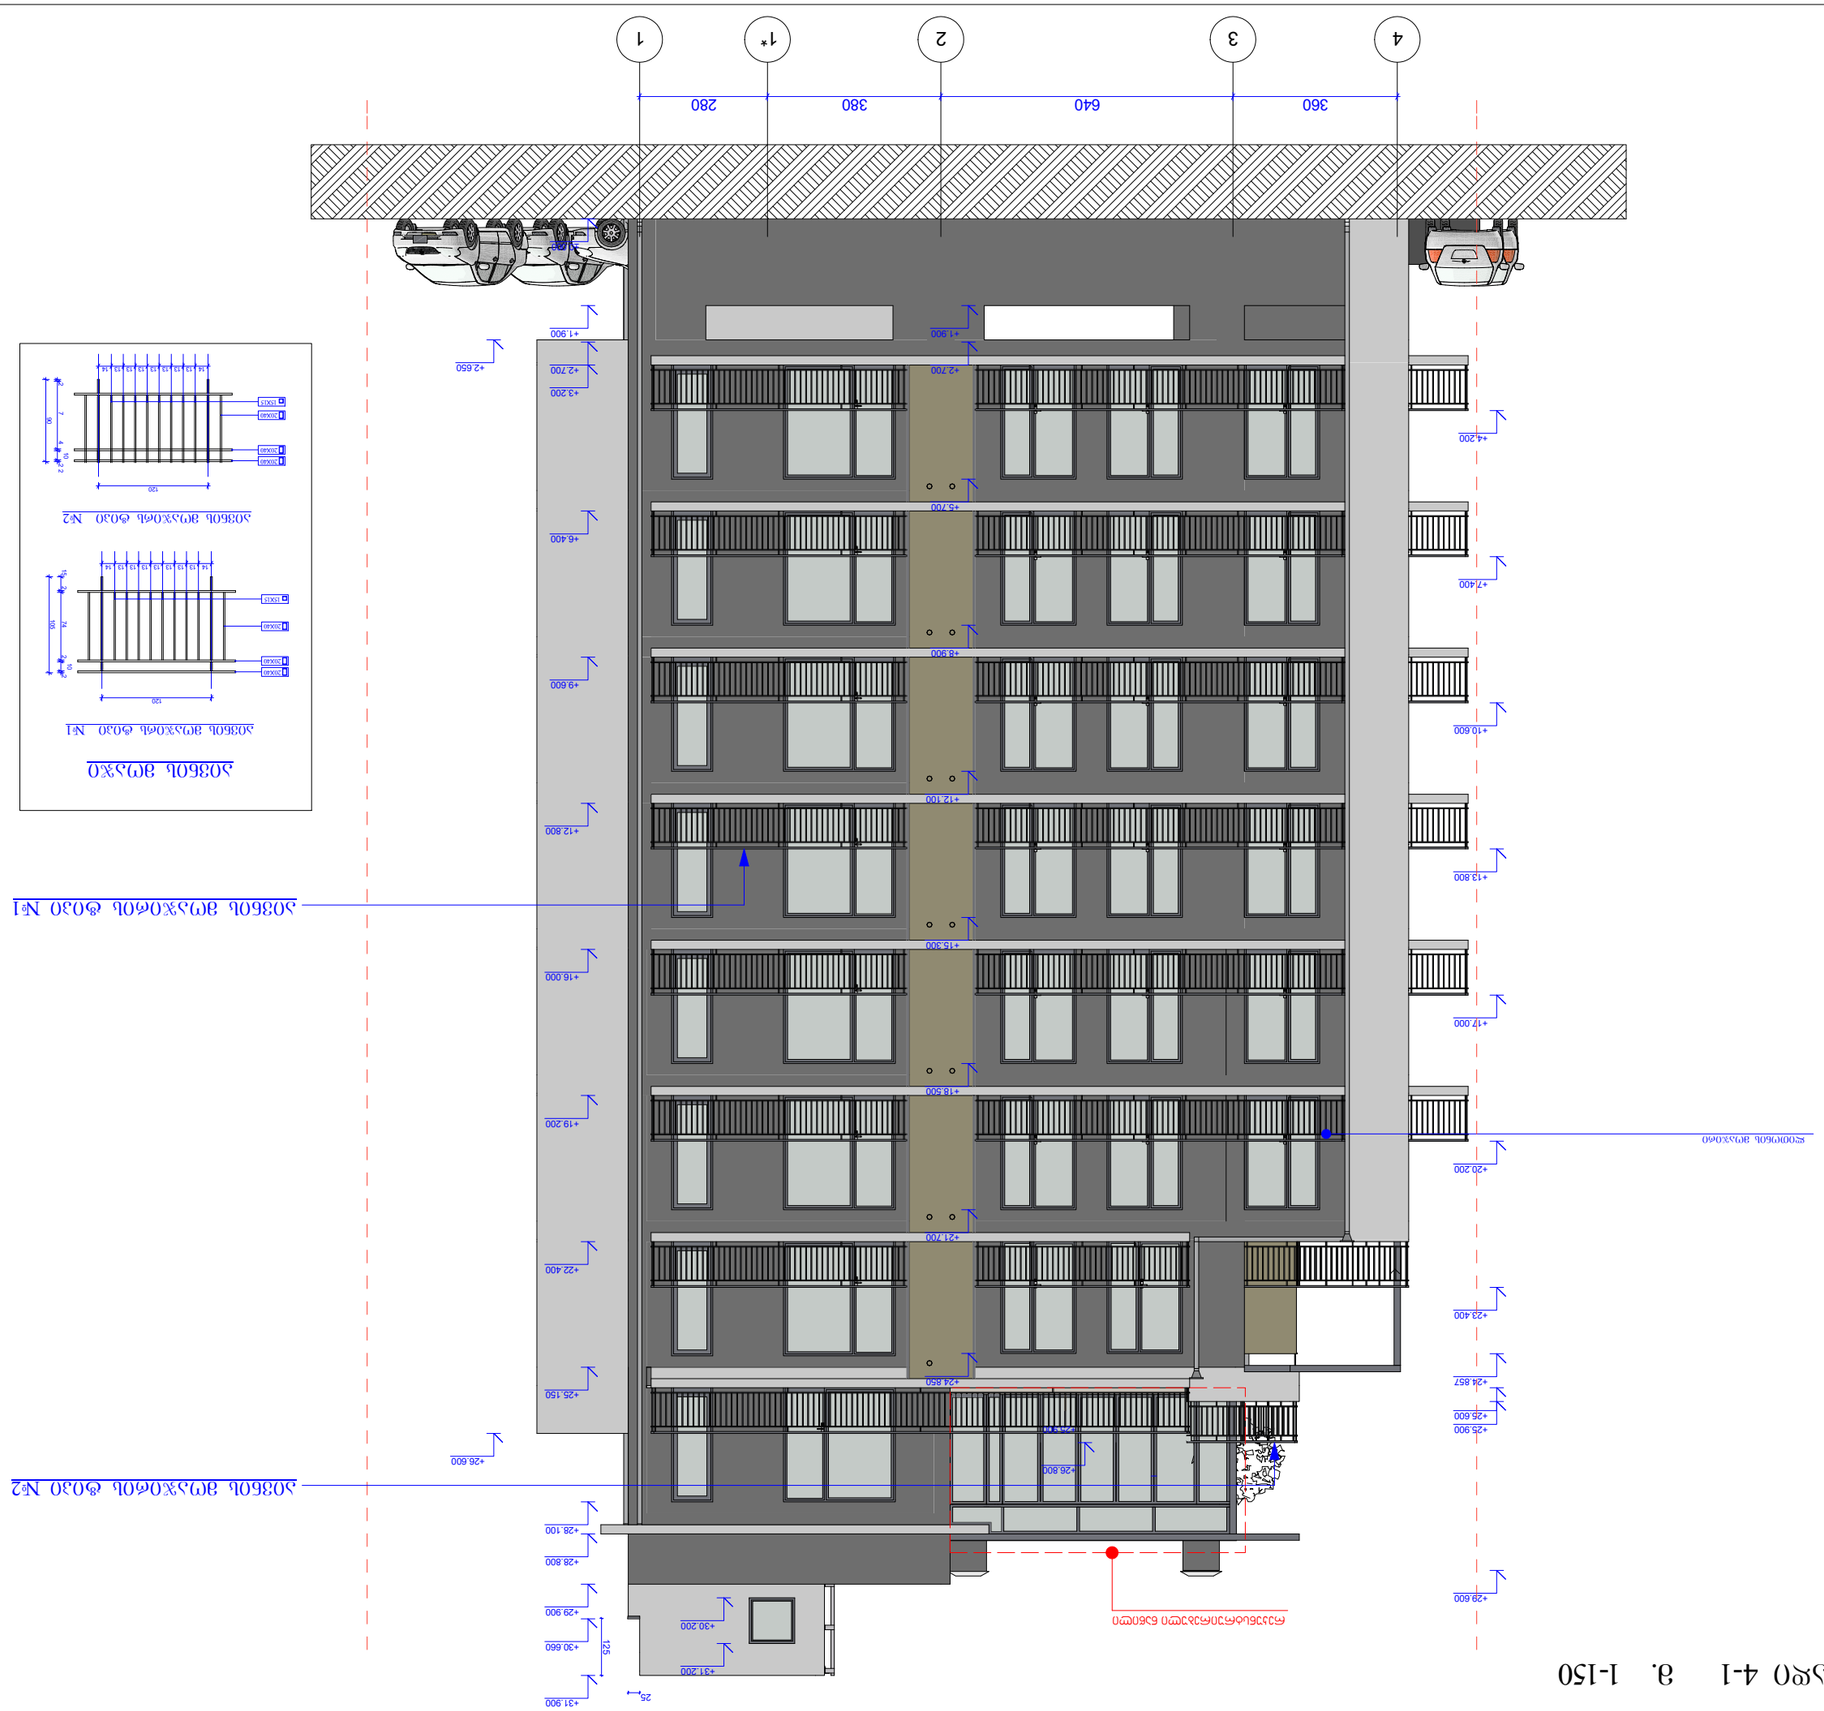

















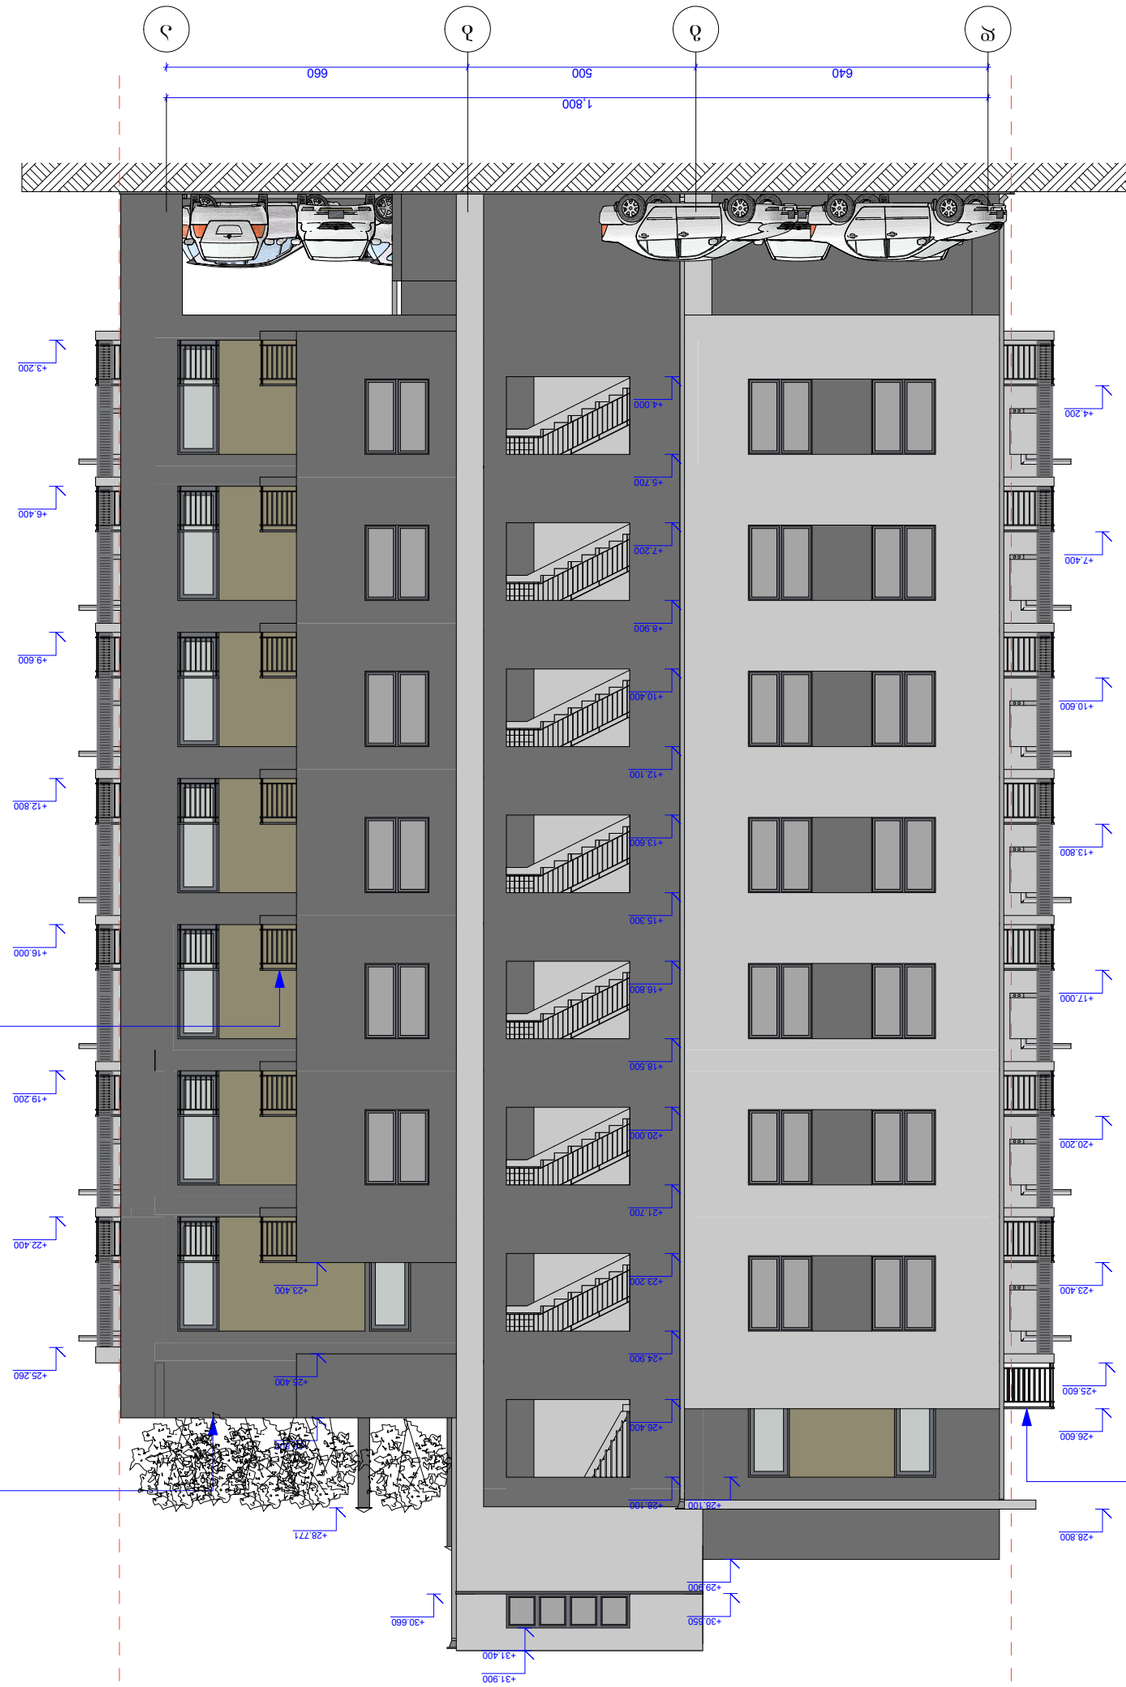

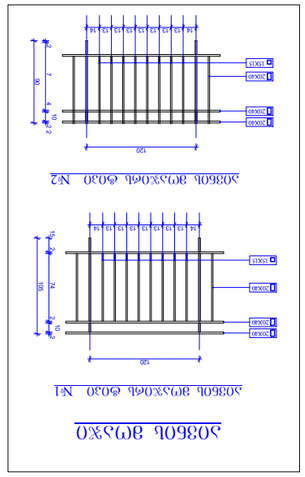

	01.14.02.025.163 მრავალსართულიანი საცხოვრებელი სახლი
ობიექტის ადგილმდებარეობა	(ქალაქი, რაიონი, ქუჩა, ნაკვეთის საკადასტრო კოდი)