ფასადი "ნ-1" ღერძებს შორის მ 1:200

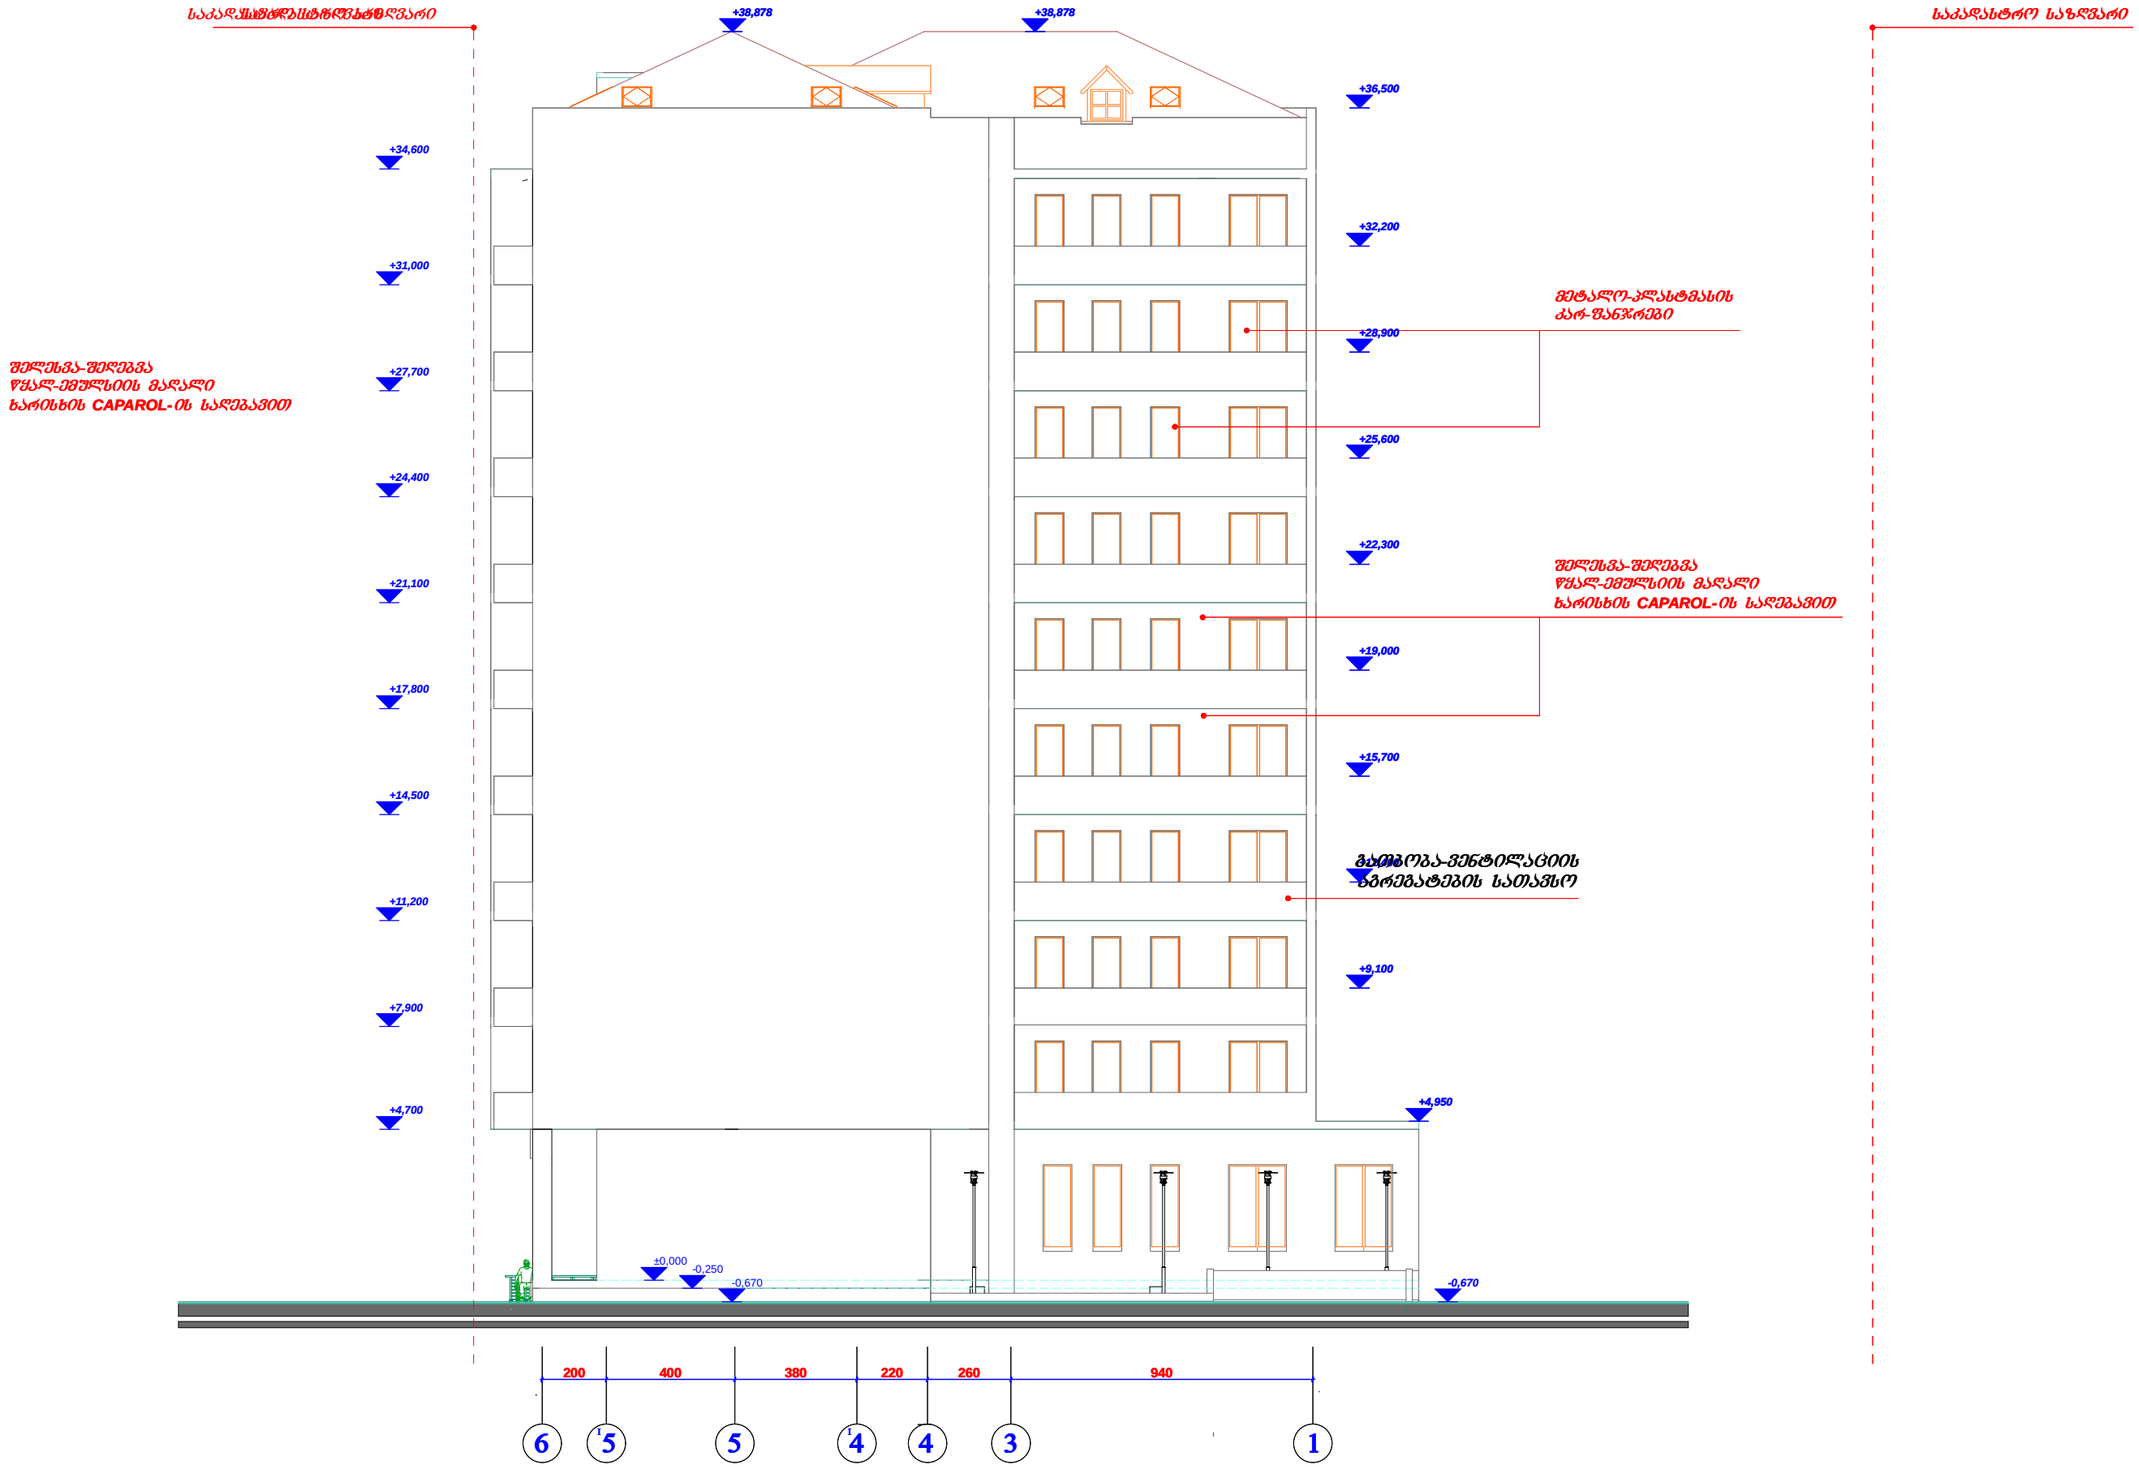

	დირექტორი	მ. რევაზიშვილი				შურც.	თარიღი	მასშტაბი
	პრ. ავტორი	მ. რევაზიშვილი			პრ.			1:200
	შესრულა	გ. გვენეტაძე		საცხოვრებელი კორპუსი				
	კონსტრუქტორი	მ. მეძვაბიშვილი		მარგიანის ქ. № 2-4 -ში	შ.პ.ს. "არქ-დიზაინ პროექტი"			
არქ-დიზაინ პროექტი					თბილისი, დ. აბაშიძის №12			
	შემოწმა	მ. რევაზიშვილი			ტელ: 8 22 30 71 85, 8 77 474 293			




ფასადი "1-6" ღერძებს შორის მ 1:200



	დირექტორი	მ. რევაზიშვილი			სტადია	შრომ.	თარიღი	მასშტაბი
	პრ. ავტორი	მ. რევაზიშვილი			პრ.			1:200
	შესრულა	ბ. გვენეტაძე						
	კონსტრუქტორი	მ. მელქაბიშვილი		სახელოვნებელი კორპუსი				
არქ-დიზაინ პროექტი				მარგიანის ქ. № 2-4 -ში	შ.პ.ს. "არქ-დიზაინ პროექტი"			
	შემამოწმა	მ. რევაზიშვილი			თბილისი, ქ. აბაშიძის №12			
					ტელ: 8 22 30 71 85, 8 77 474 293			


ფასადი "ნ-1" ღერძებს შორის მ 1:200

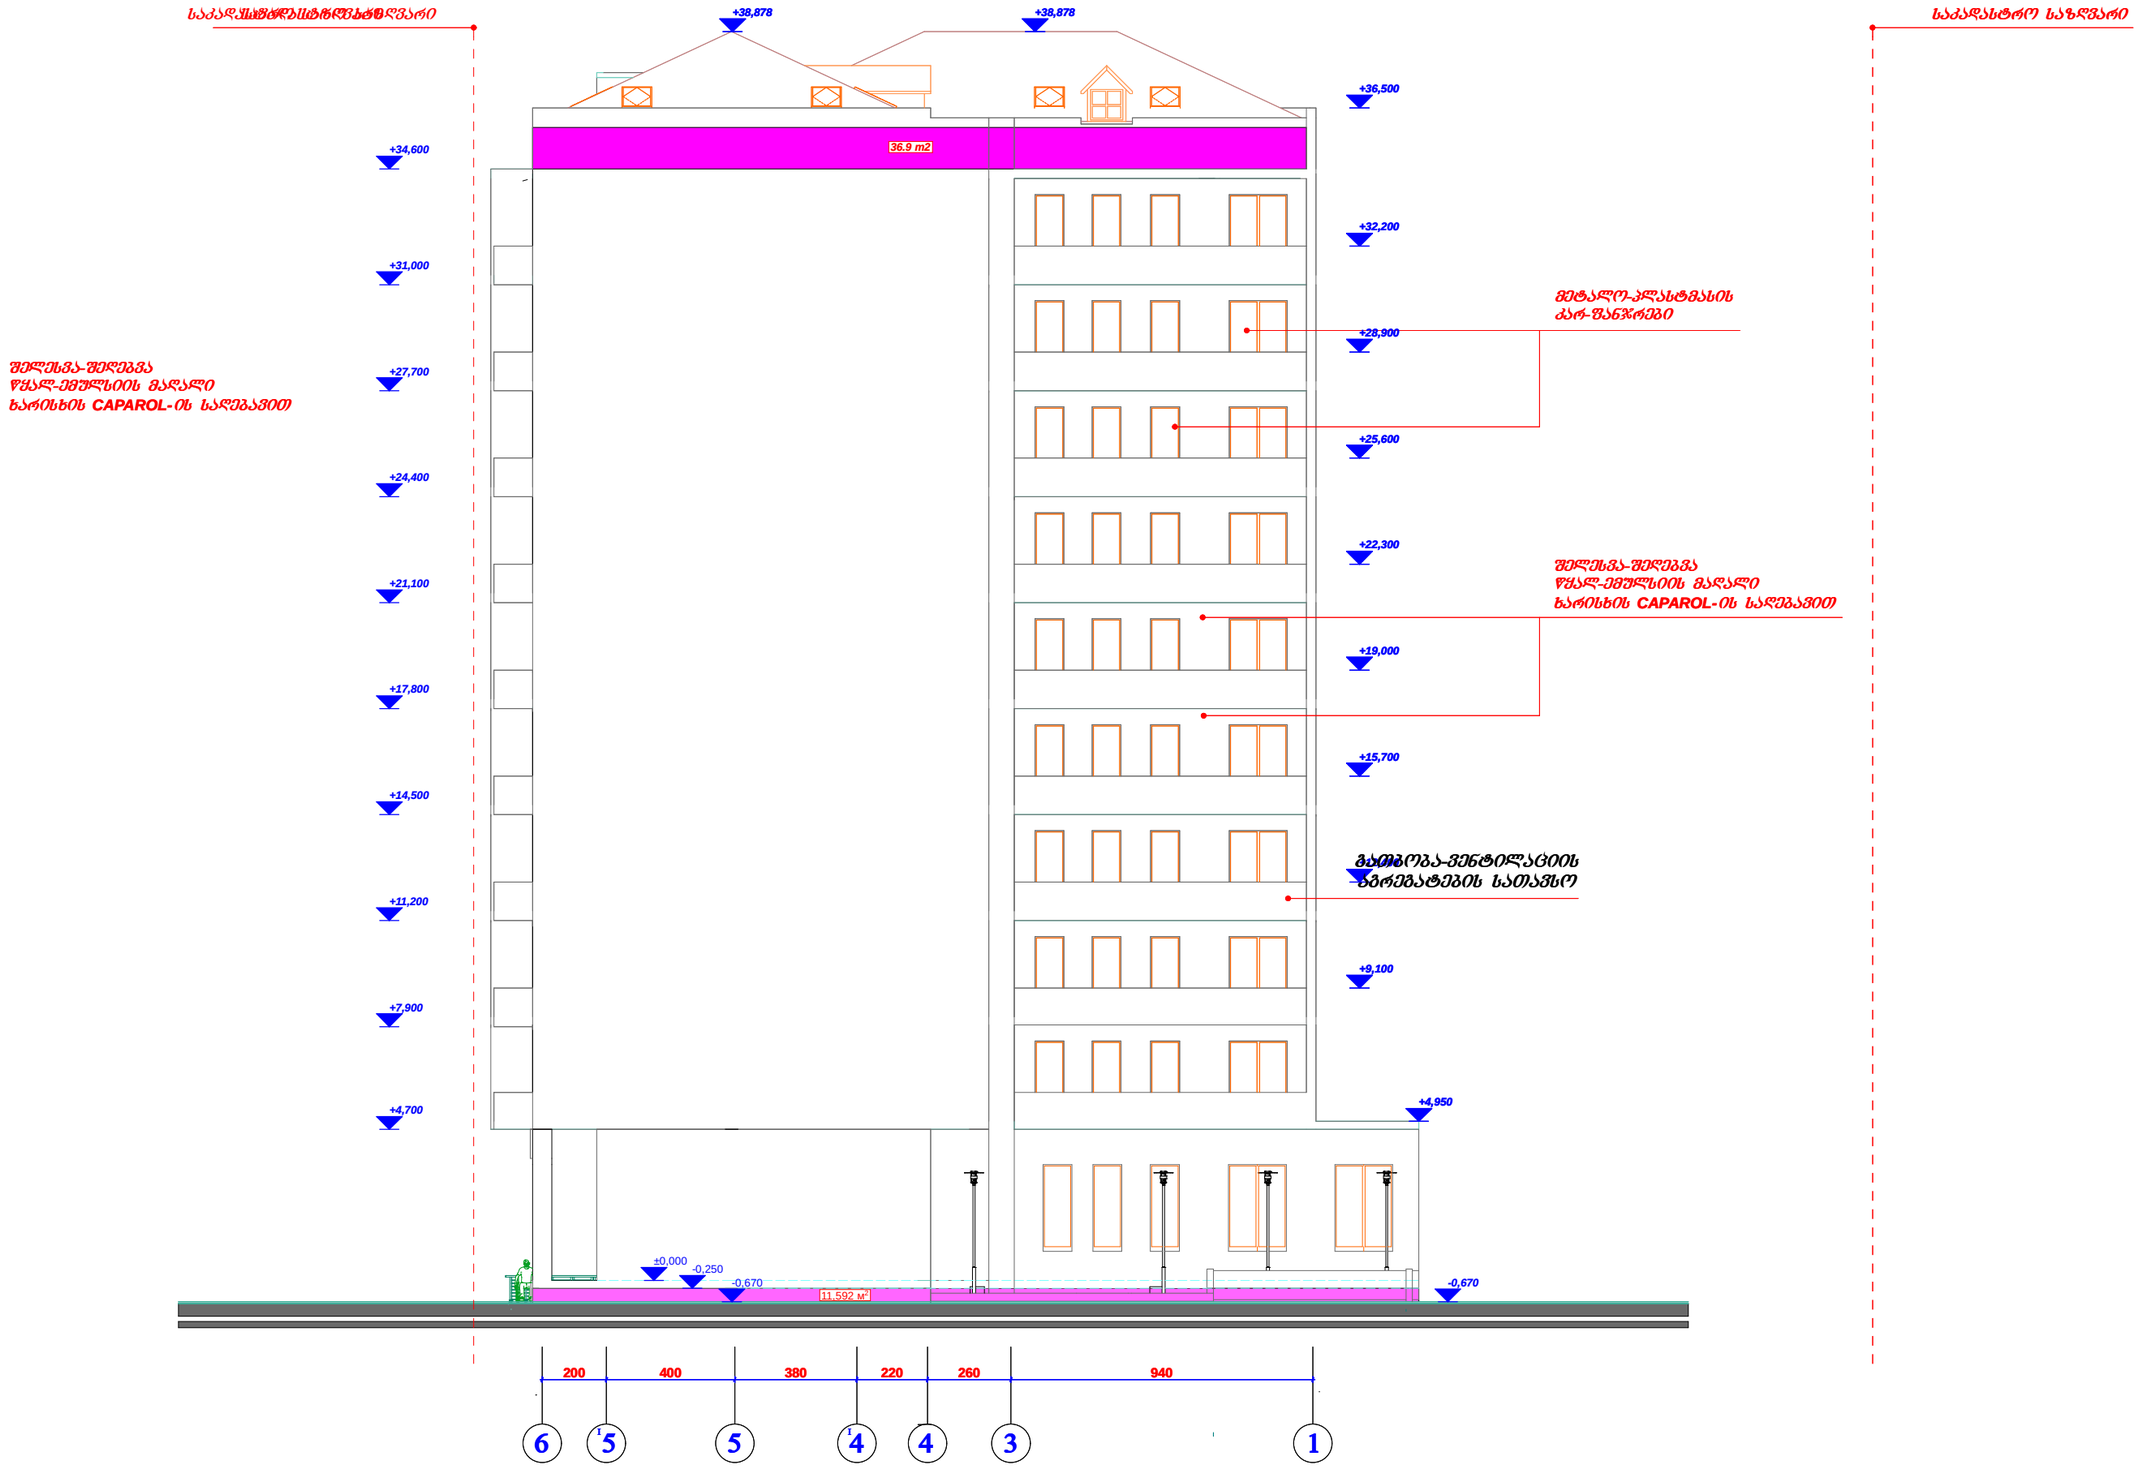

AD PROJECT	დირექტორი	მ. რევაზიშვილი				ფშრც.	თარიღი	მასშტაბი
	პრ. ავტორი	მ. რევაზიშვილი			პრ.			1:200
	შეასრულა	გ. გვენეტაძე		სატხოვრებელი კორპუსი				
	კონსტრუქტორი	მ. მეძვაბიშვილი		მარგიანის ქ. № 2-4 -ში	შ.პ.ს. "არქ-დიზაინ პროექტი"			
არქ-დიზაინ პროექტი					თბილისი, დ. აბაშიძის №12			
	შეამოწმა	მ. რევაზიშვილი			ტელ: 8 22 30 71 85, 8 77 474 293			

ფასადი "ი-ა" ღერძებს შორის მ 1:200

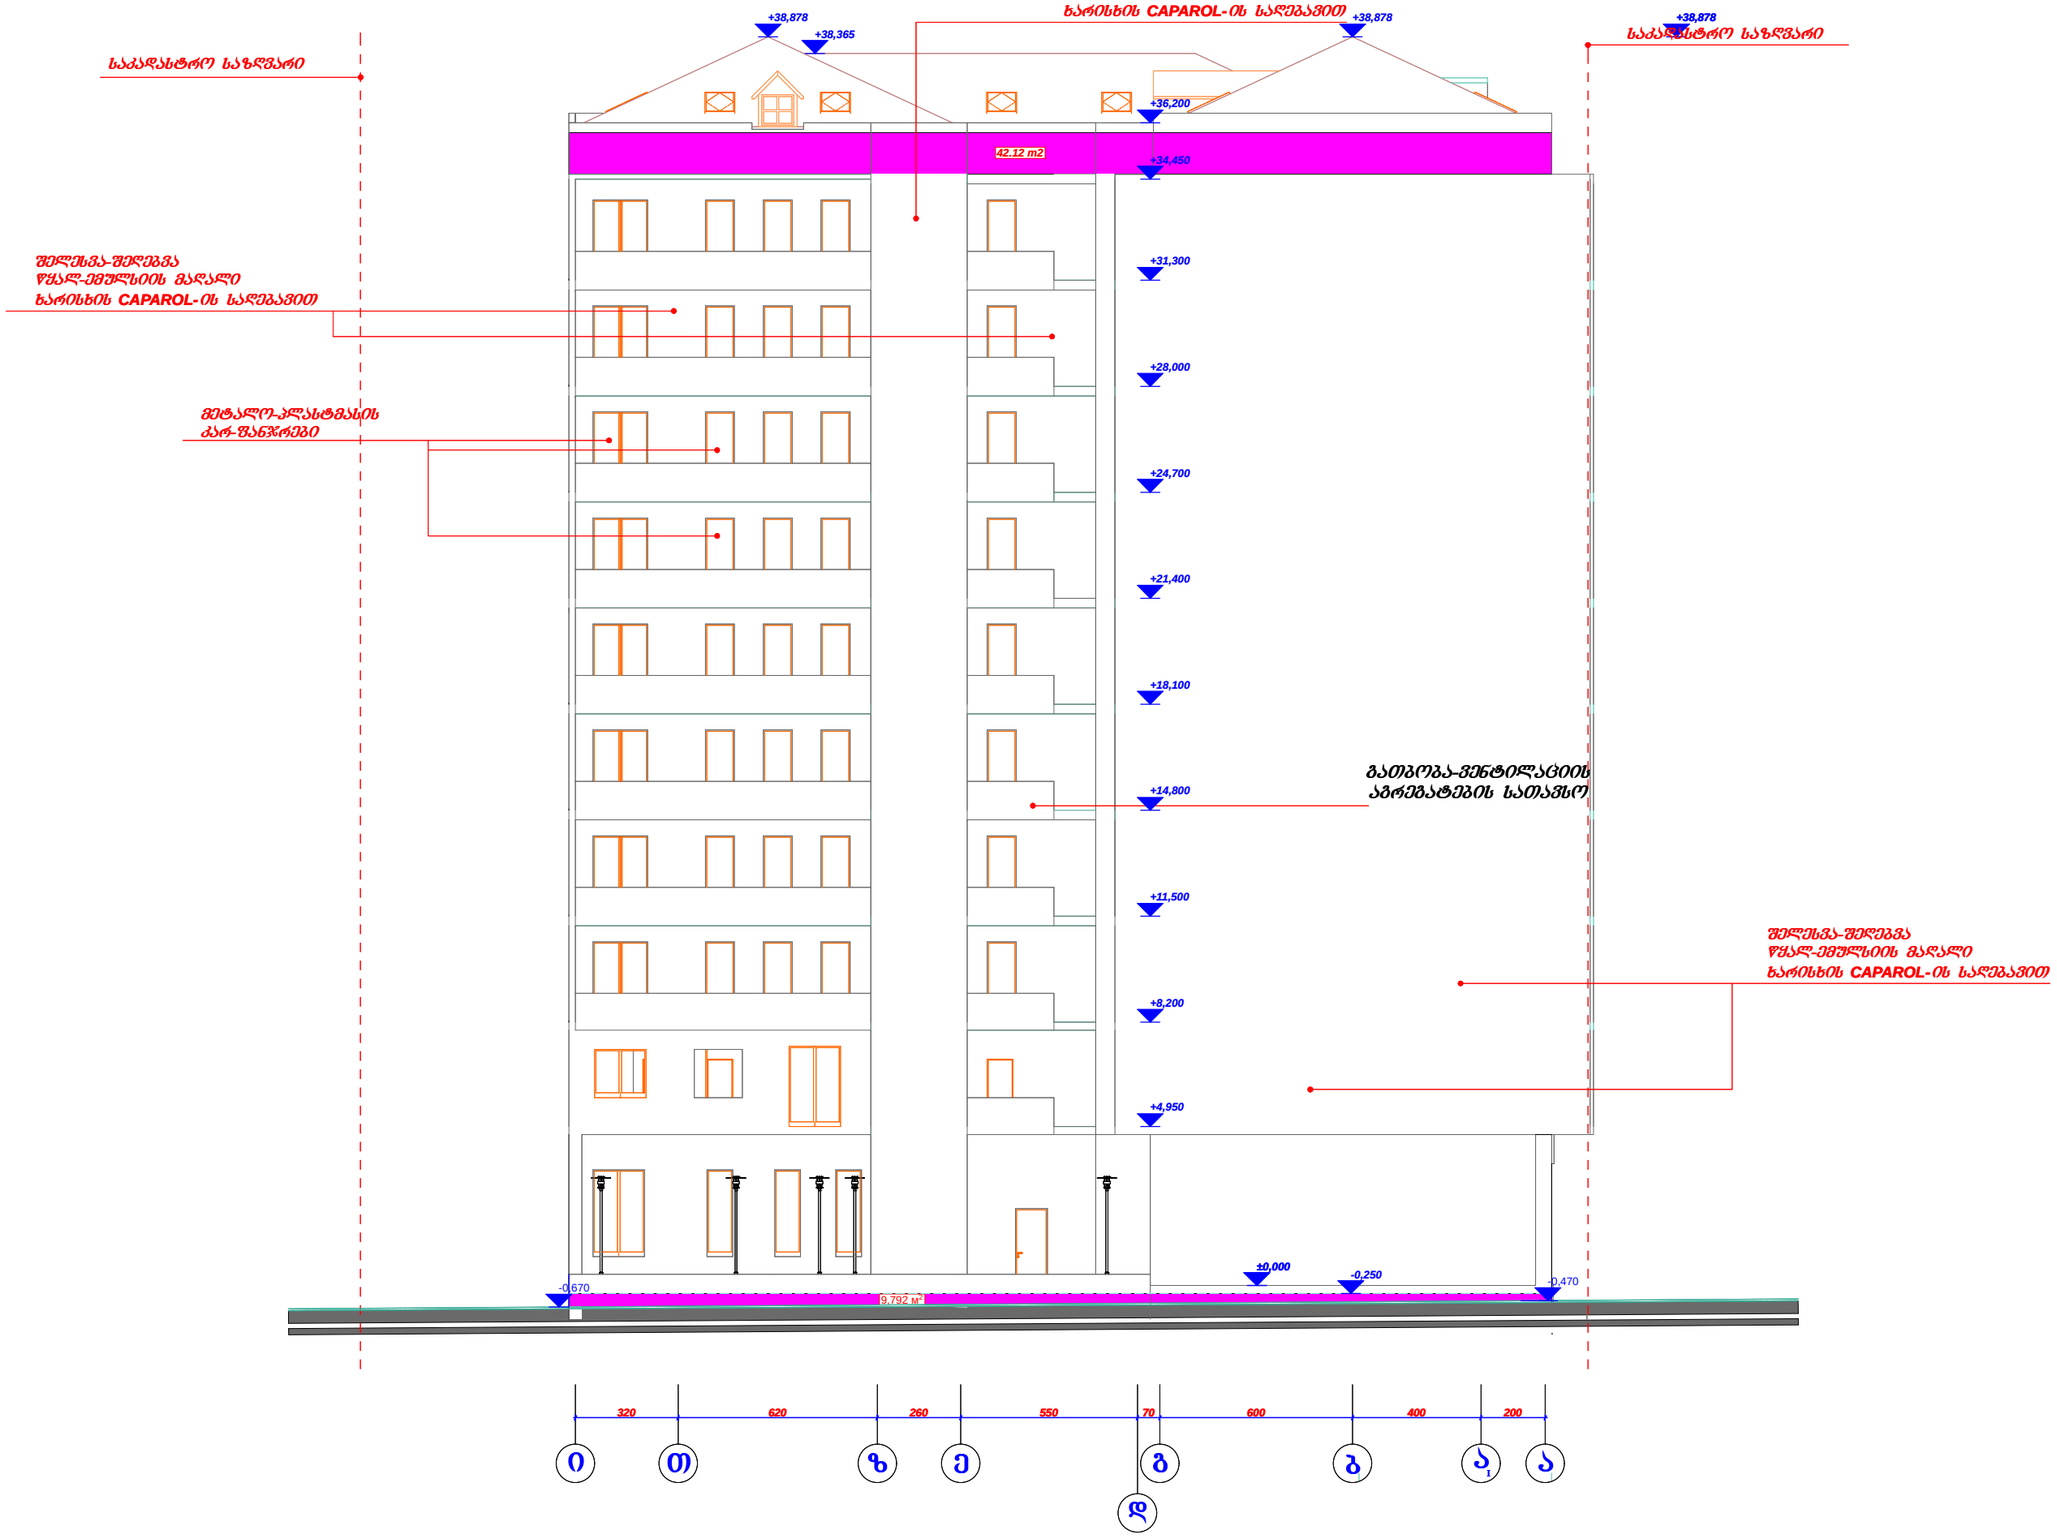

AD PROJECT	დირექტორი	მ. რევაზიშვილი			სტადია	შრომ.	თარიღი	მასშტაბი
	პრ. ავტორი	მ. რევაზიშვილი			პრ.			1:200
	შესრულა	გ. გვენეტაძე						
	კონსტრუქტორი	მ. მელქაბიშვილი		საცხოვრებელი კორპუსი				
არქ-დიზაინ პროექტი				მარგიანის ქ. № 2-4 -ში	შ.პ.ს. "არქ-დიზაინ პროექტი"			
	შემოწმა	მ. რევაზიშვილი			თბილისი, დ. აბაშიძის №12			
					ტელ: 8 22 30 71 85, 8 77 474 293			

ფასადი "1-6" ღერძებს შორის მ 1:200

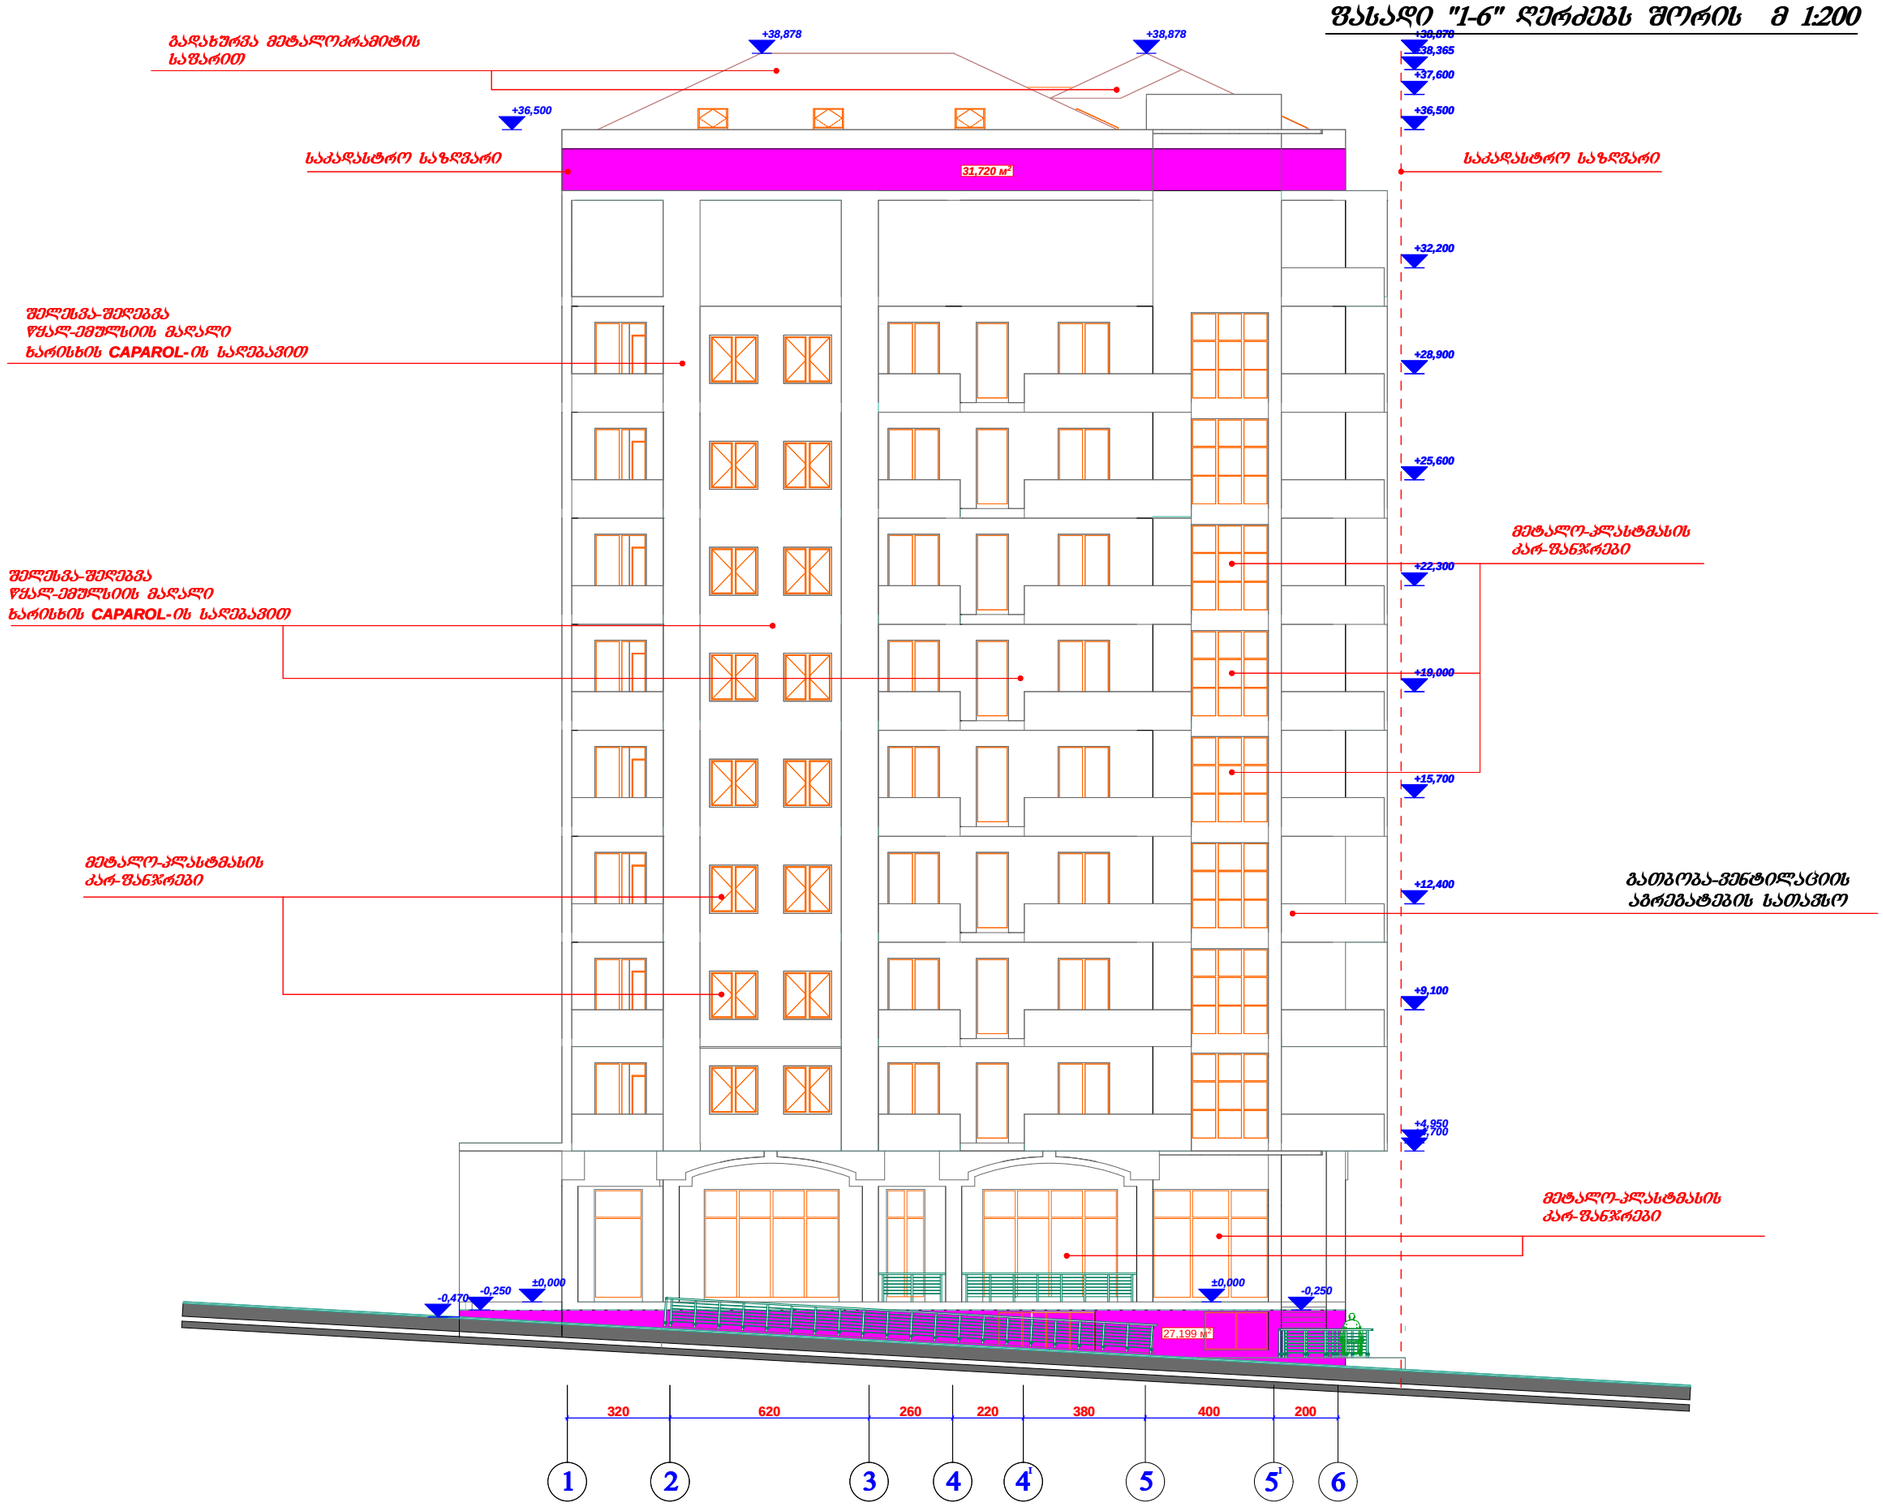

AD PROJECT	დირექტორი	მ. რევაზიშვილი			სტადია	შურც.	თარიღი	მასშტაბი
	პრ. ავტორი	მ. რევაზიშვილი			პრ.			1:200
	შესრულა	ბ. გვენეტაძე		სახლოვრებელი კორპუსი მარგიანის ქ. № 2-4 -ში				
	კონსტრუქტორი	მ. მელქაბიშვილი			შპს. "არქ-დიზაინ პროექტი" თბილისი, ქ. აბაშიძის №12 ტელ: 8 22 30 71 85, 8 77 474 293			
არქ-დიზაინ პროექტი								
	შეამოწმა	მ. რევაზიშვილი						



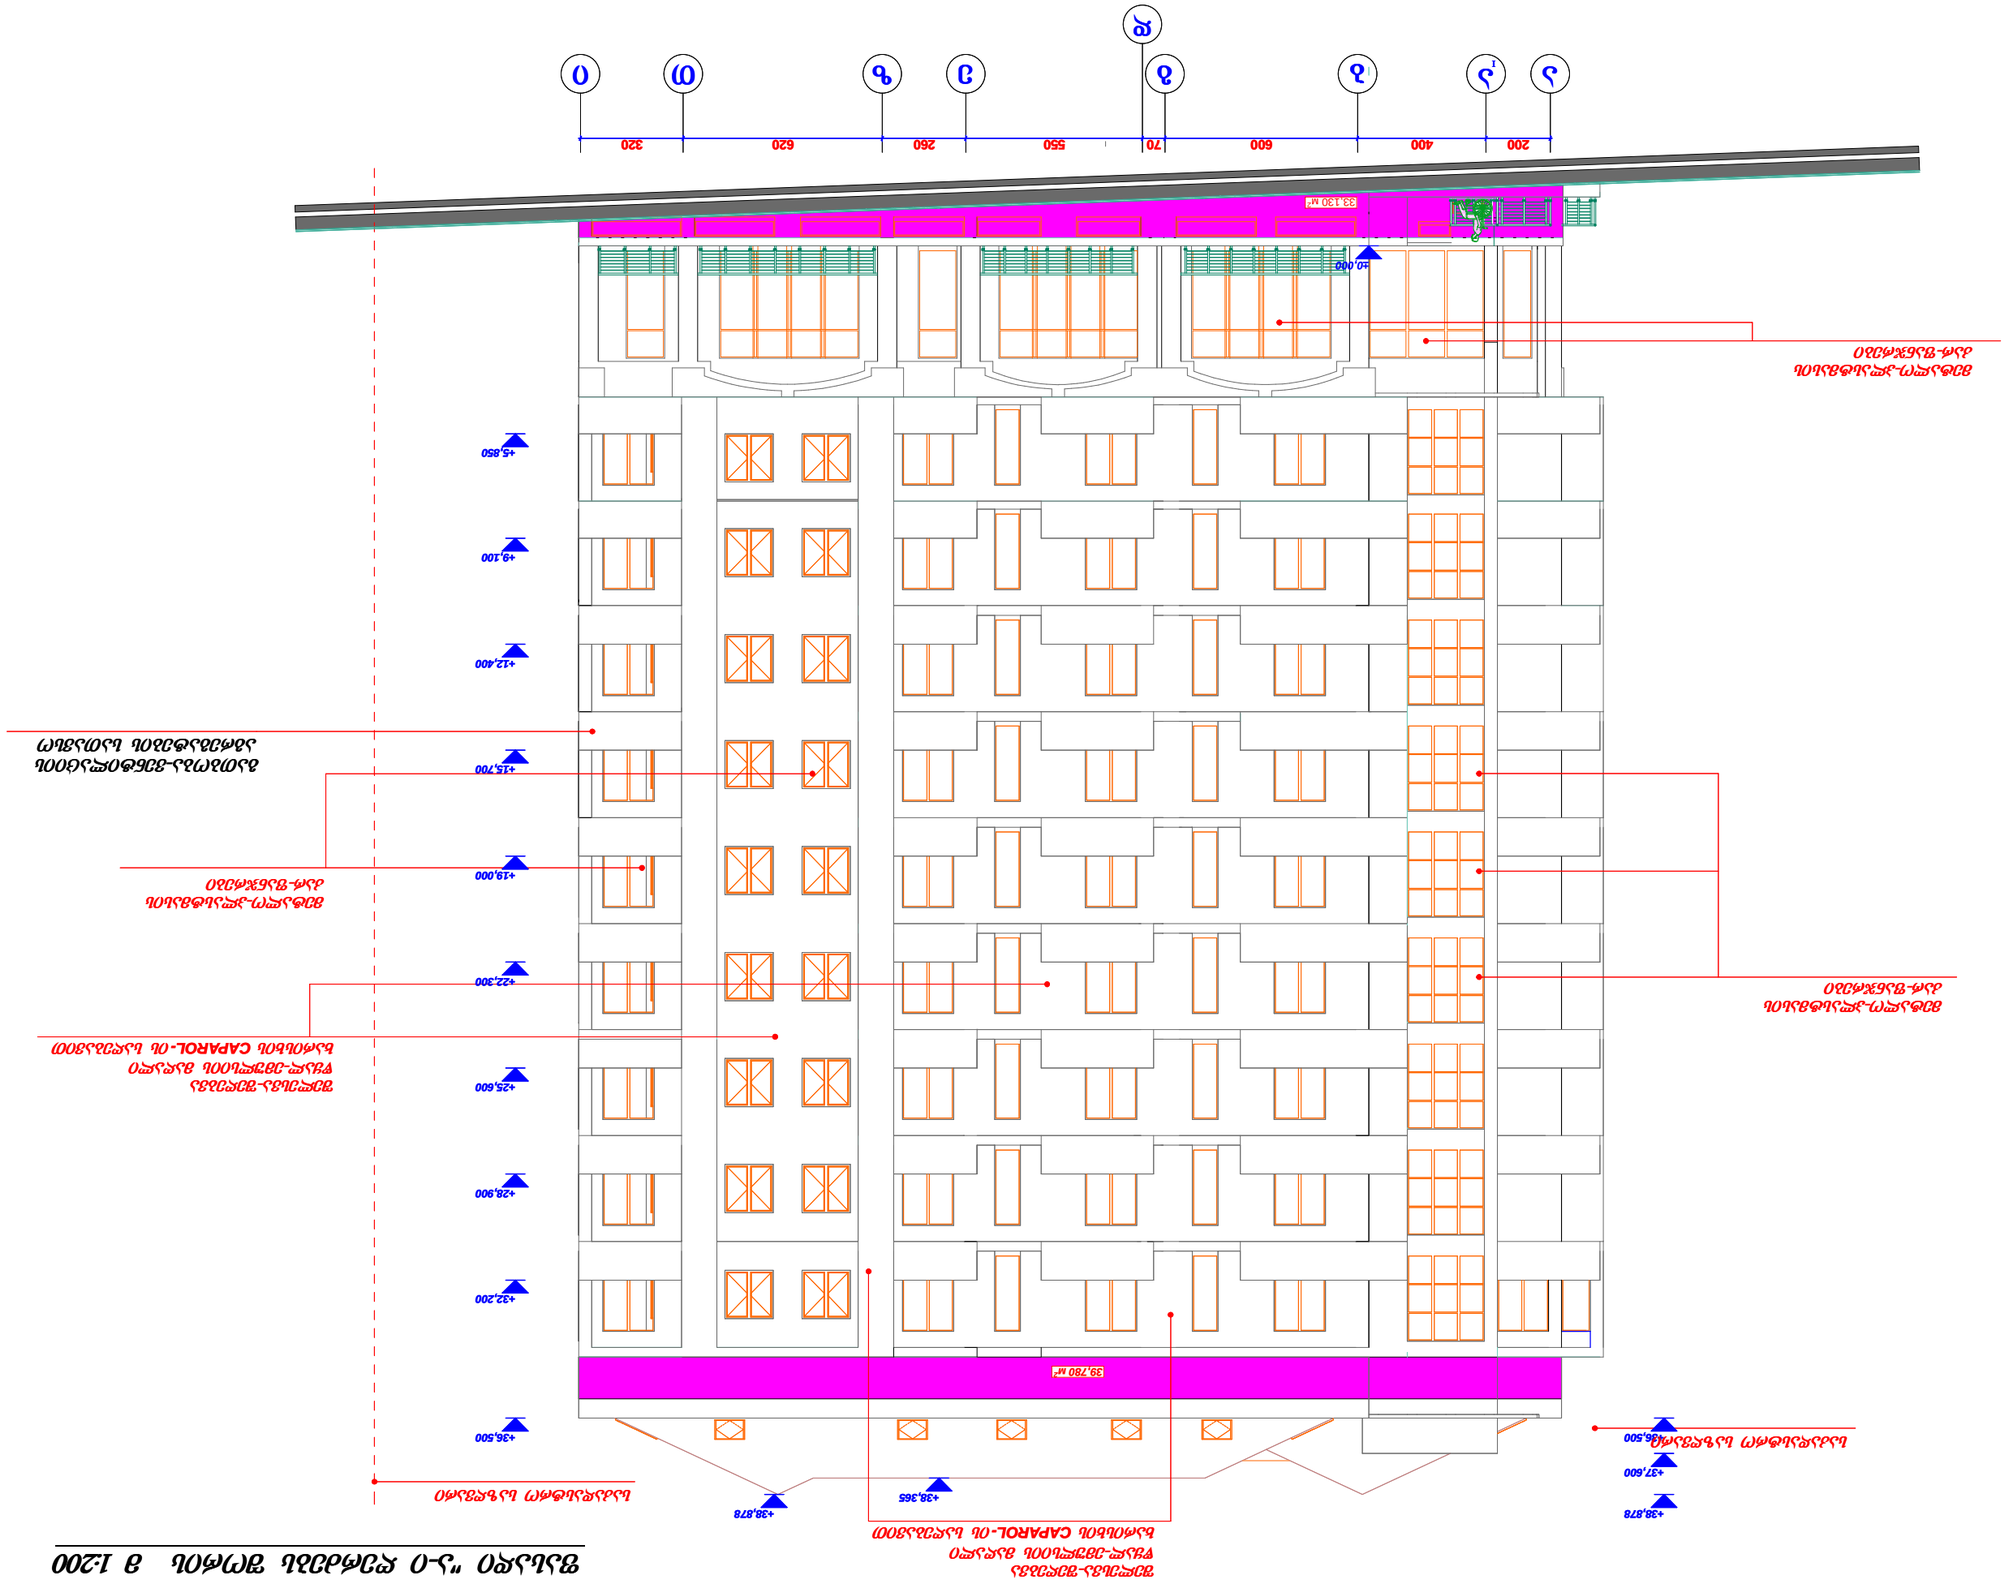
200
400
600
70
550
260
620
320
±0.000
33.130 M²
+5.850
+9.100
+12.400
+15.700
+19.000
+22.300
+25.600
+28.900
+32.200
39.780 M²
+36.500
+38.878
+38.365
+38.878
+37.600
+36.500

სარდაფის სართულის მიწის ზედა ფასადის ფართობი:
S=11.6+9.8+27.2+33.1=81.7 მ2

სარდაფის სართულის პერიმეტრი: **p=(27.6+30.6)X2=116.4 მ2**

მიწის ზედაპირიდან ამოწევის საშუალო სიმაღლე: **H=81.7/116.4=0.7 მ**

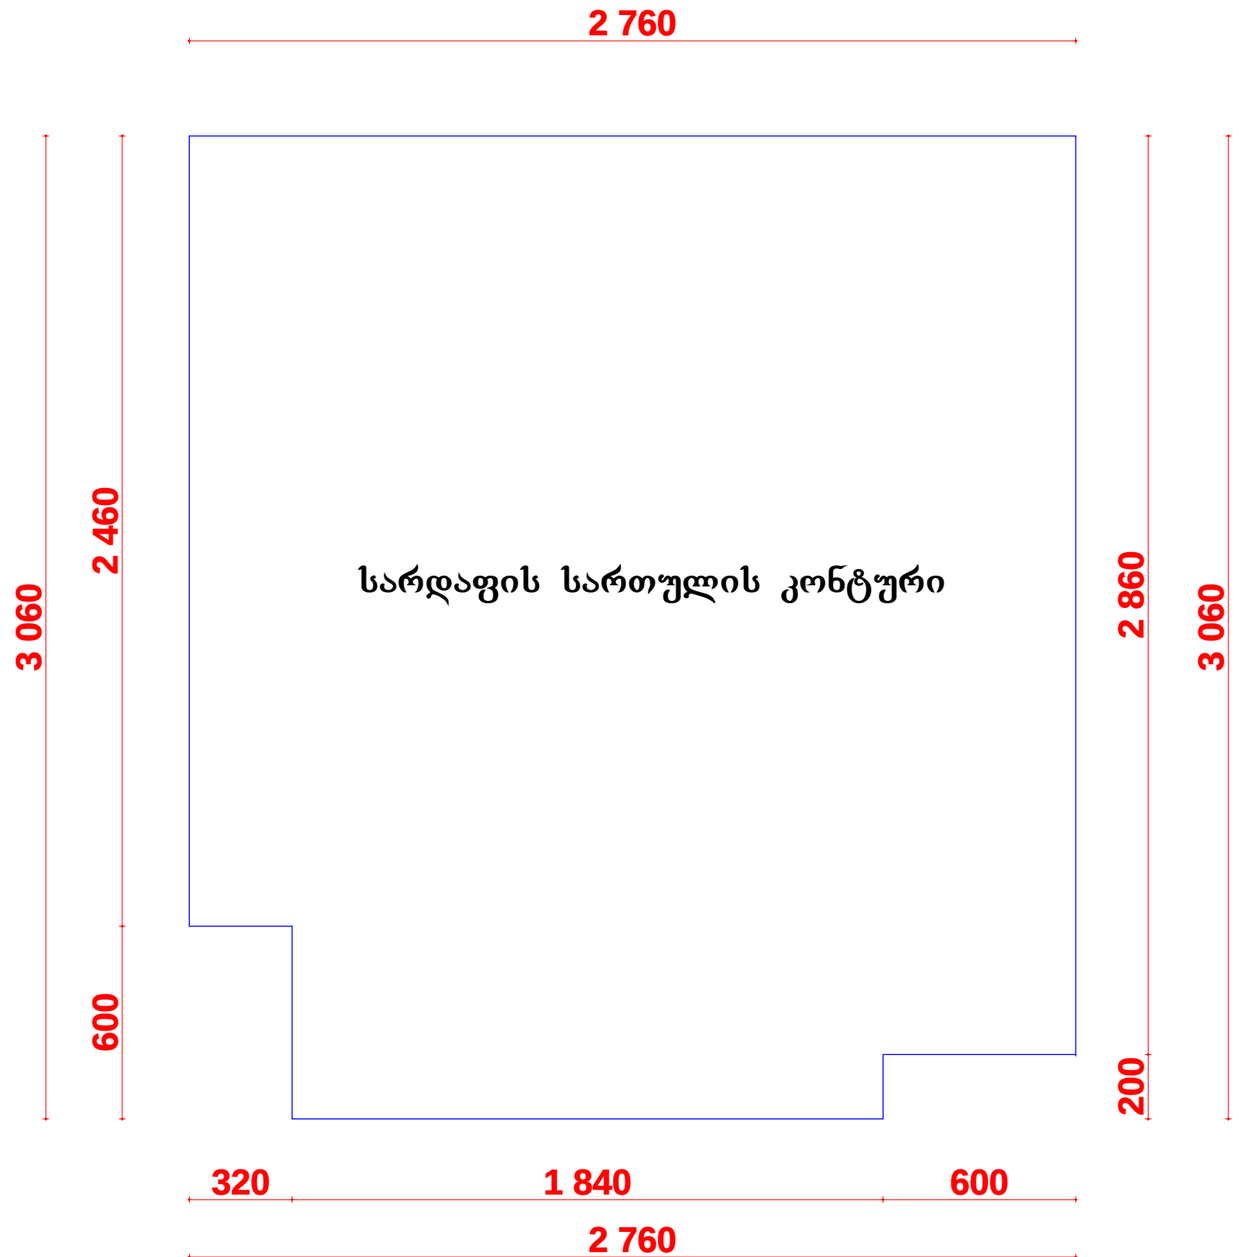


მანსარდის სართულზე იატაკიდან ფასადის სიბრტყისა და სახურავის გადაკვეთის ხაზთან ფასადის ფართობი: **S=36.9+42.1+31.7+39.8=150.5 მ2**

მანსარდის სართულის პერიმეტრი: **p=115.8 მ2**

მანსარდის სართულზე იატაკიდან ფასადის სიბრტყისა და სახურავის გადაკვეთის ხაზთან ფასადის სიმაღლე: **H=150.5/115.8=1.3 მ**

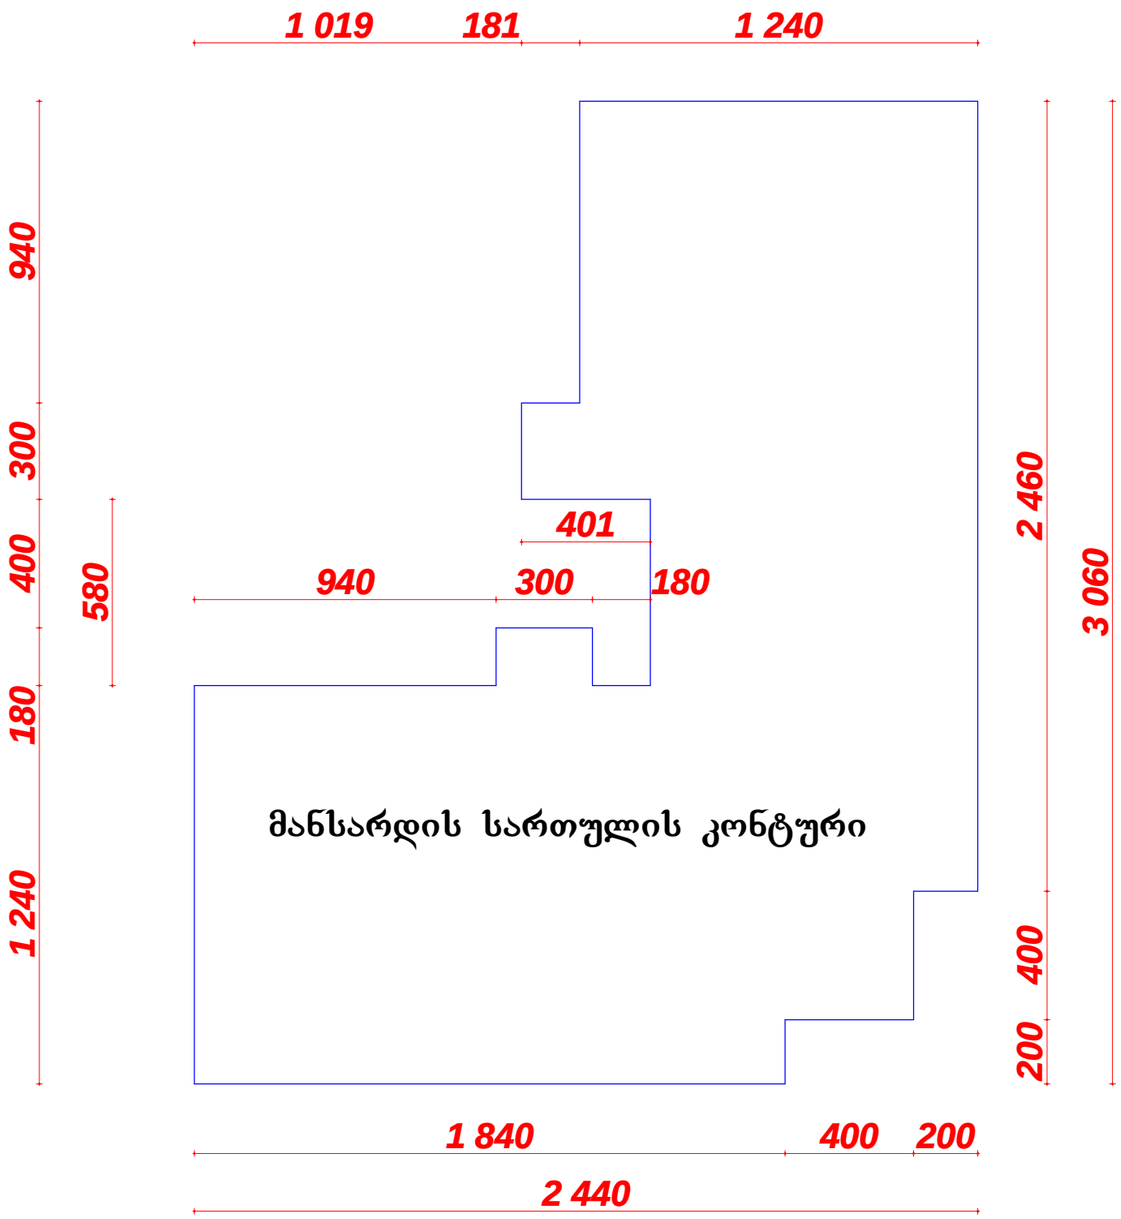

მანსარდის სართულის კონტური




