ფასადი ღერძებში "1-6"
მ. 1:100



ხელშეკრულება №

პირობითი აღნიშვნები

- ღერძის ხაზი
- საკადასტრო საზღვარი
- ჭრილის ხაზი
- ბლოკის კედელი
- მაკლეიერებული ბეტონის კედელი-სვეტი
- გათბობა-კონდიციონერების ადგილი
- მისაწვდომი სვლა გეზი
- გასასვლელამდე მისადგომი მანძილი
- ცბ-2 — დაკავებულობის ჯგუფი (ქვეჯგუფი)
- ღ.ღ. 2 — დაკავებულობის დატვირთვა
- ბ. №6 42.2 — სარკმლის ფარდი
- 38.2 4.0 — სახანძრო ფარდი
- ფარდობი შიდა კონტროზე
- ბინის №
- ღიობი ფილაში
- კედლის ცეცხლგამძლეობა (ერთსაათიანი)
- კედლის ცეცხლგამძლეობა (ორსაათიანი)
- სადარბაზო
- საცხოვრებელი დაკავებულობა
- ბრუნტი
- მწვანე საფარი
- ცხაური ტიპის მოკირკეთება (გამყოლი)
- სტრუქტურული ზედაპირის ნიშნული
- ჩრდილოეთის აღნიშვნა

შენიშვნა



FLEX ARCHITECTURE

შ.პ.ს. "ფლექს არქიტექტურა"		
თანამდებობა	ბეჭარი	ხელმოწერა
დირექტორი	ი. მაზიაშვილი	
პროექტის ავტორი	ი. მაზიაშვილი	

დამკვეთი: ირაკლი ჯოხონელიძე

პროექტის სახელწოდება:
მრავალბინიანი საცხოვრებელი სახლი

მისამართი:
ქ.თბილისი სოფ. დიღომი ნაკვ: 01.72.14.040.670

მასშტაბი	თარიღი	ნახაზის დასახელება
1:100		ფასადი ღერძებში "1-6"

სტადია	ფურცელი	ფურცლები
არქ. ნაწილი		


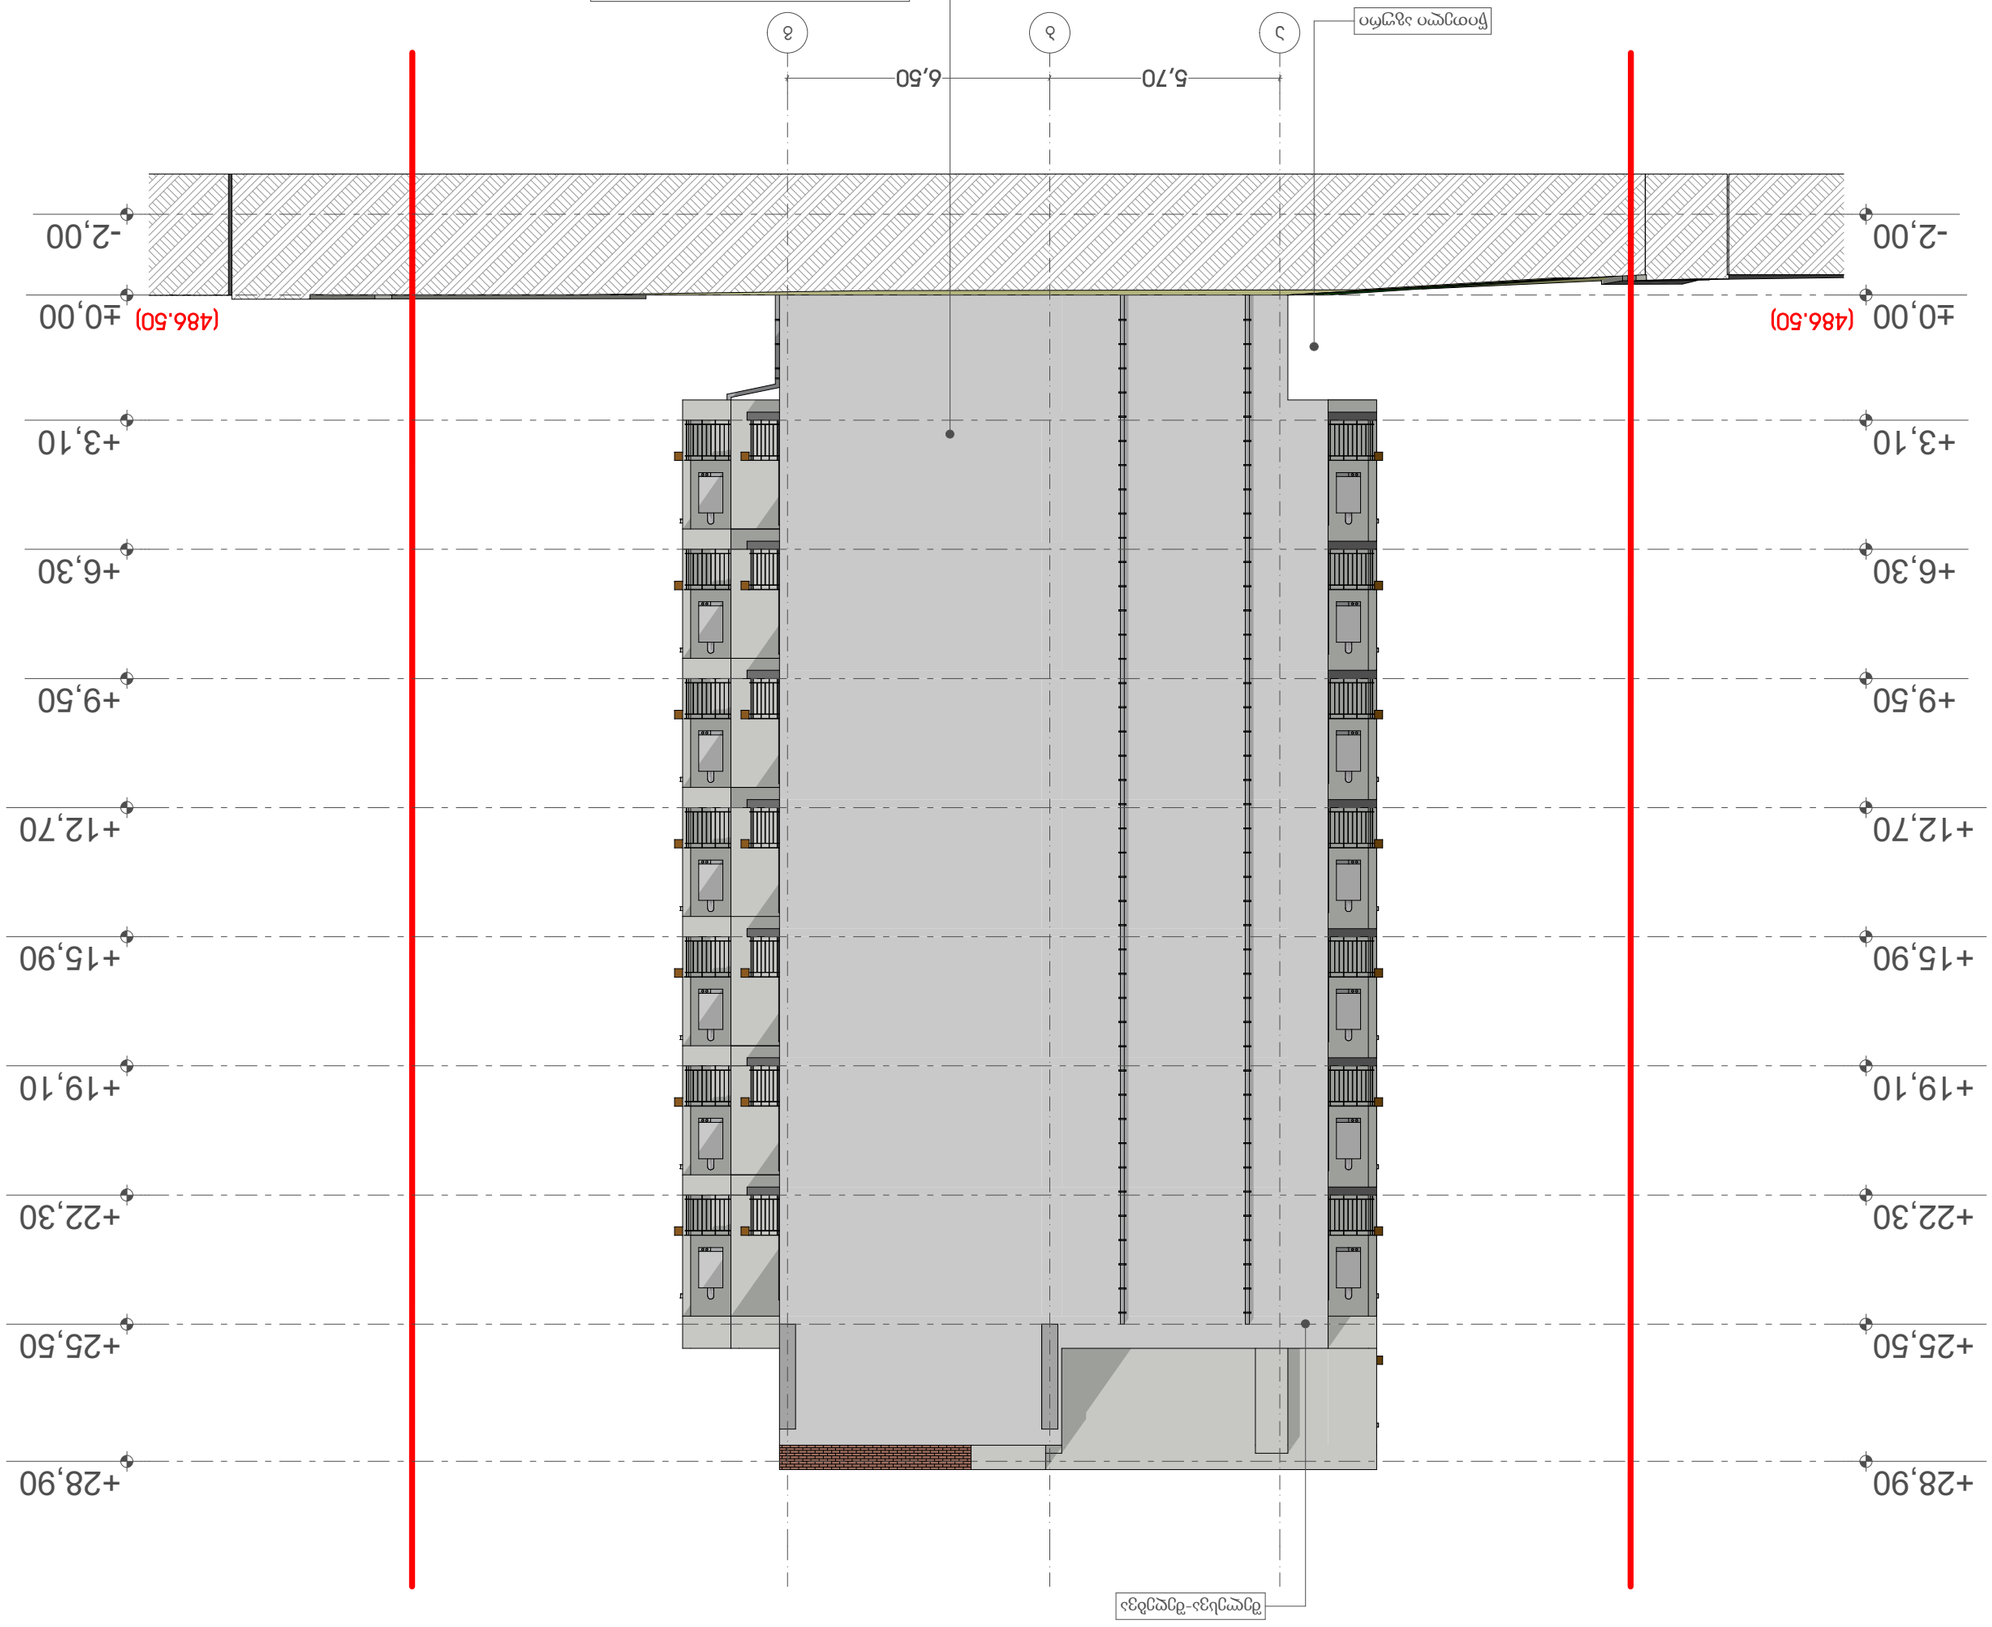




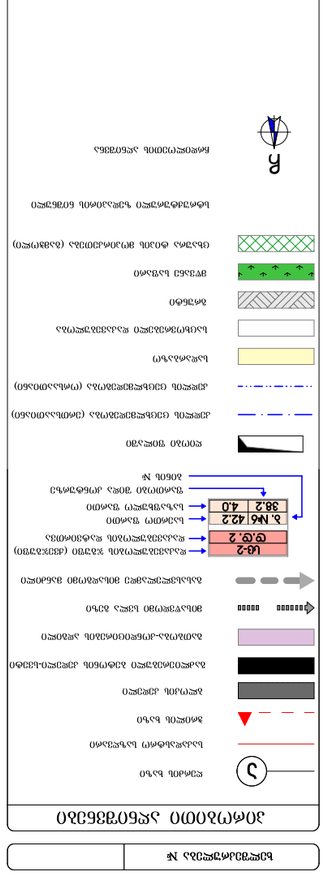



ფასადი ღერძებში "6-1"
მ. 1:100



ხელშეკრულება №

პირობითი აღნიშვნები

- ღერძის ხაზი
- საკადასტრო საზღვარი
- ჭრილის ხაზი
- ბლოკის კედელი
- გაძლიერებული ბეტონის კედელი-სვეტი
- გამოყოფა-კონდიციონერის ადგილი
- მისაწვდომი სვლა გეზი
- გასასვლელამდე მისადგომი განაკვეთი
- ს/ბ-2 — დაკავებულობის ჯგუფი (ქვეჯგუფი)
- ტ.ტ. 2 — დაკავებულობის ტიპი/ინტენსივობა
- ბ. №6 | 42.2 — საერთო ფართი
- 38.2 | 4.0 — საზაფხულო ფართი
- ფართობი შიდა კონტურზე
- ბინის №
- ღიობი ფილაში
- კედლის ცვეთხლმედეგობა (ერთსაათიანი)
- კედლის ცვეთხლმედეგობა (ორსაათიანი)
- სადარბაზო
- საცხოვრებელი დაკავებულობა
- ბრუნტი
- მწვანე საფარი
- ცხაურა ტიპის მოპირკეთება (გაჟღოლი)
- სტრუქტურული ჯოჯაბინის ნიშნული
- ჩრდილოეთის აღნიშვნა

შენიშვნა



FLEX ARCHITECTURE

შ.პ.ს. "ფლექს არქიტექტურა"

თანამდებობა	გვარი	ხელმოწერა
დირექტორი	ი. მაზიაშვილი	
პროექტის ავტორი	ი. მაზიაშვილი	

დამკვეთი: ირაკლი ჯოხონელიძე

პროექტის სახელწოდება:
მრავალბინიანი საცხოვრებელი სახლი

მისამართი:
ქ.თბილისი სოფ. დიღომი ნაკვ: 01.72.14.040.670

მასშტაბი	თარიღი	ნახაზის დასახელება
1:100		ფასადი ღერძებში "6-1"

სტადია	ფურცელი	ფურცლები
არქ. ნაწილი		

ფასადი ღერძებში "გ-ა"
მ. 1:100



ხელშეკრულება №

პირობითი აღნიშვნები

- ღერძის ხაზი
- საპროექტო საზღვარი
- ბრეზის ხაზი
- ბლოკის კედელი
- გაჯღივრებული ბეტონის კედელი-სვეტი
- გათბობა-კონდიციონერების ადგილი
- მისაყვანი სველა გზა
- გასასვლელამდე მისაყვანი მანძილი
- სტ-2 / ტ.ტ. 2 — დაკავებულობის ჯგუფი (ქვეჯგუფი) / დაკავებულობის ტიპი
- ბ. №6 | 42.2 / 38.2 | 4.0 — საერთო ფართი / საზაფხულო ფართი
- ფართობი შიდა კონტურზე
- ბინის №
- დიობი ფილაში
- კედლის ცეცხლმედეგობა (ერთსაათიანი)
- კედლის ცეცხლმედეგობა (ორსაათიანი)
- სველწერტილი
- საცხოვრებელი დანიშნულების
- ბრუნტი
- მწვანე საფარი
- ცხაური ტიპის მოპირკეთება (გაშტრილი)
- სტრუქტურული ჯილაპირის ნიშნული
- ჩრდილოეთის აღნიშვნა

შენიშვნა

1. შენობის მონოლითებით კონსტრუქციის ტიპობრივობა და კონფიგურაცია შესაძლებელს ხდის შენობის ბაბარიტების და ფიზიკური ტვირთვების კონსტრუქტორის მიერ განსაზღვრას.
2. პროექტში ნაგებნები ელექტრული კონფიგურაცია შესაძლებელს შეიცვალოს მცირედით.
3. შენობის გარე და შიდა კედლების სიმაგრის ტიპობრივობა შესაძლებელს შეიცვალოს.
4. მიბრაკების კარისა და სხვა ღიობების მოხრავი ფიზიკური მისაღებობა და ტიპობრივობა შესაძლებელს ხდის მისაღებობის ცვლილებას პროექტის სისტ.
5. ღიობების შაბატის გაბარიტული ზომები და კონფიგურაცია შესაძლებელს შეიცვალოს.

ზემოთ მოცემული ცვლილებები შენობის და მისი ელემენტების არ ამსახავს შენობის ძირითადი გაბარიტებზე და ფიზიკალზე რაც არ გამოიწვევს კონსტრუქციების საფრთხეს.

FLEX ARCHITECTURE

შ.პ.ს. "ფლექს არქიტექტურა"		
თანამდებობა	გვარი	ხელმოწერა
დირექტორი	ი. მაზიაშვილი	
პროექტის ავტორი	ი. მაზიაშვილი	

დამკვეთი: ირაკლი ჯოხელიძე

პროექტის სახელწოდება:
მრავალბინიანი საცხოვრებელი სახლი

მისამართი:
ქ.თბილისი სოფ. დიღომი ნაკვ: 01.72.14.040.670

მასშტაბი	თარიღი	ნახაზის დასახელება
1:100		ფასადი ღერძებში "გ-ა"

სტადია	ფურცელი	ფურცლები
არქ. ნაწილი		