დაკორექტირებული გენგეგმა მ. 1:1000

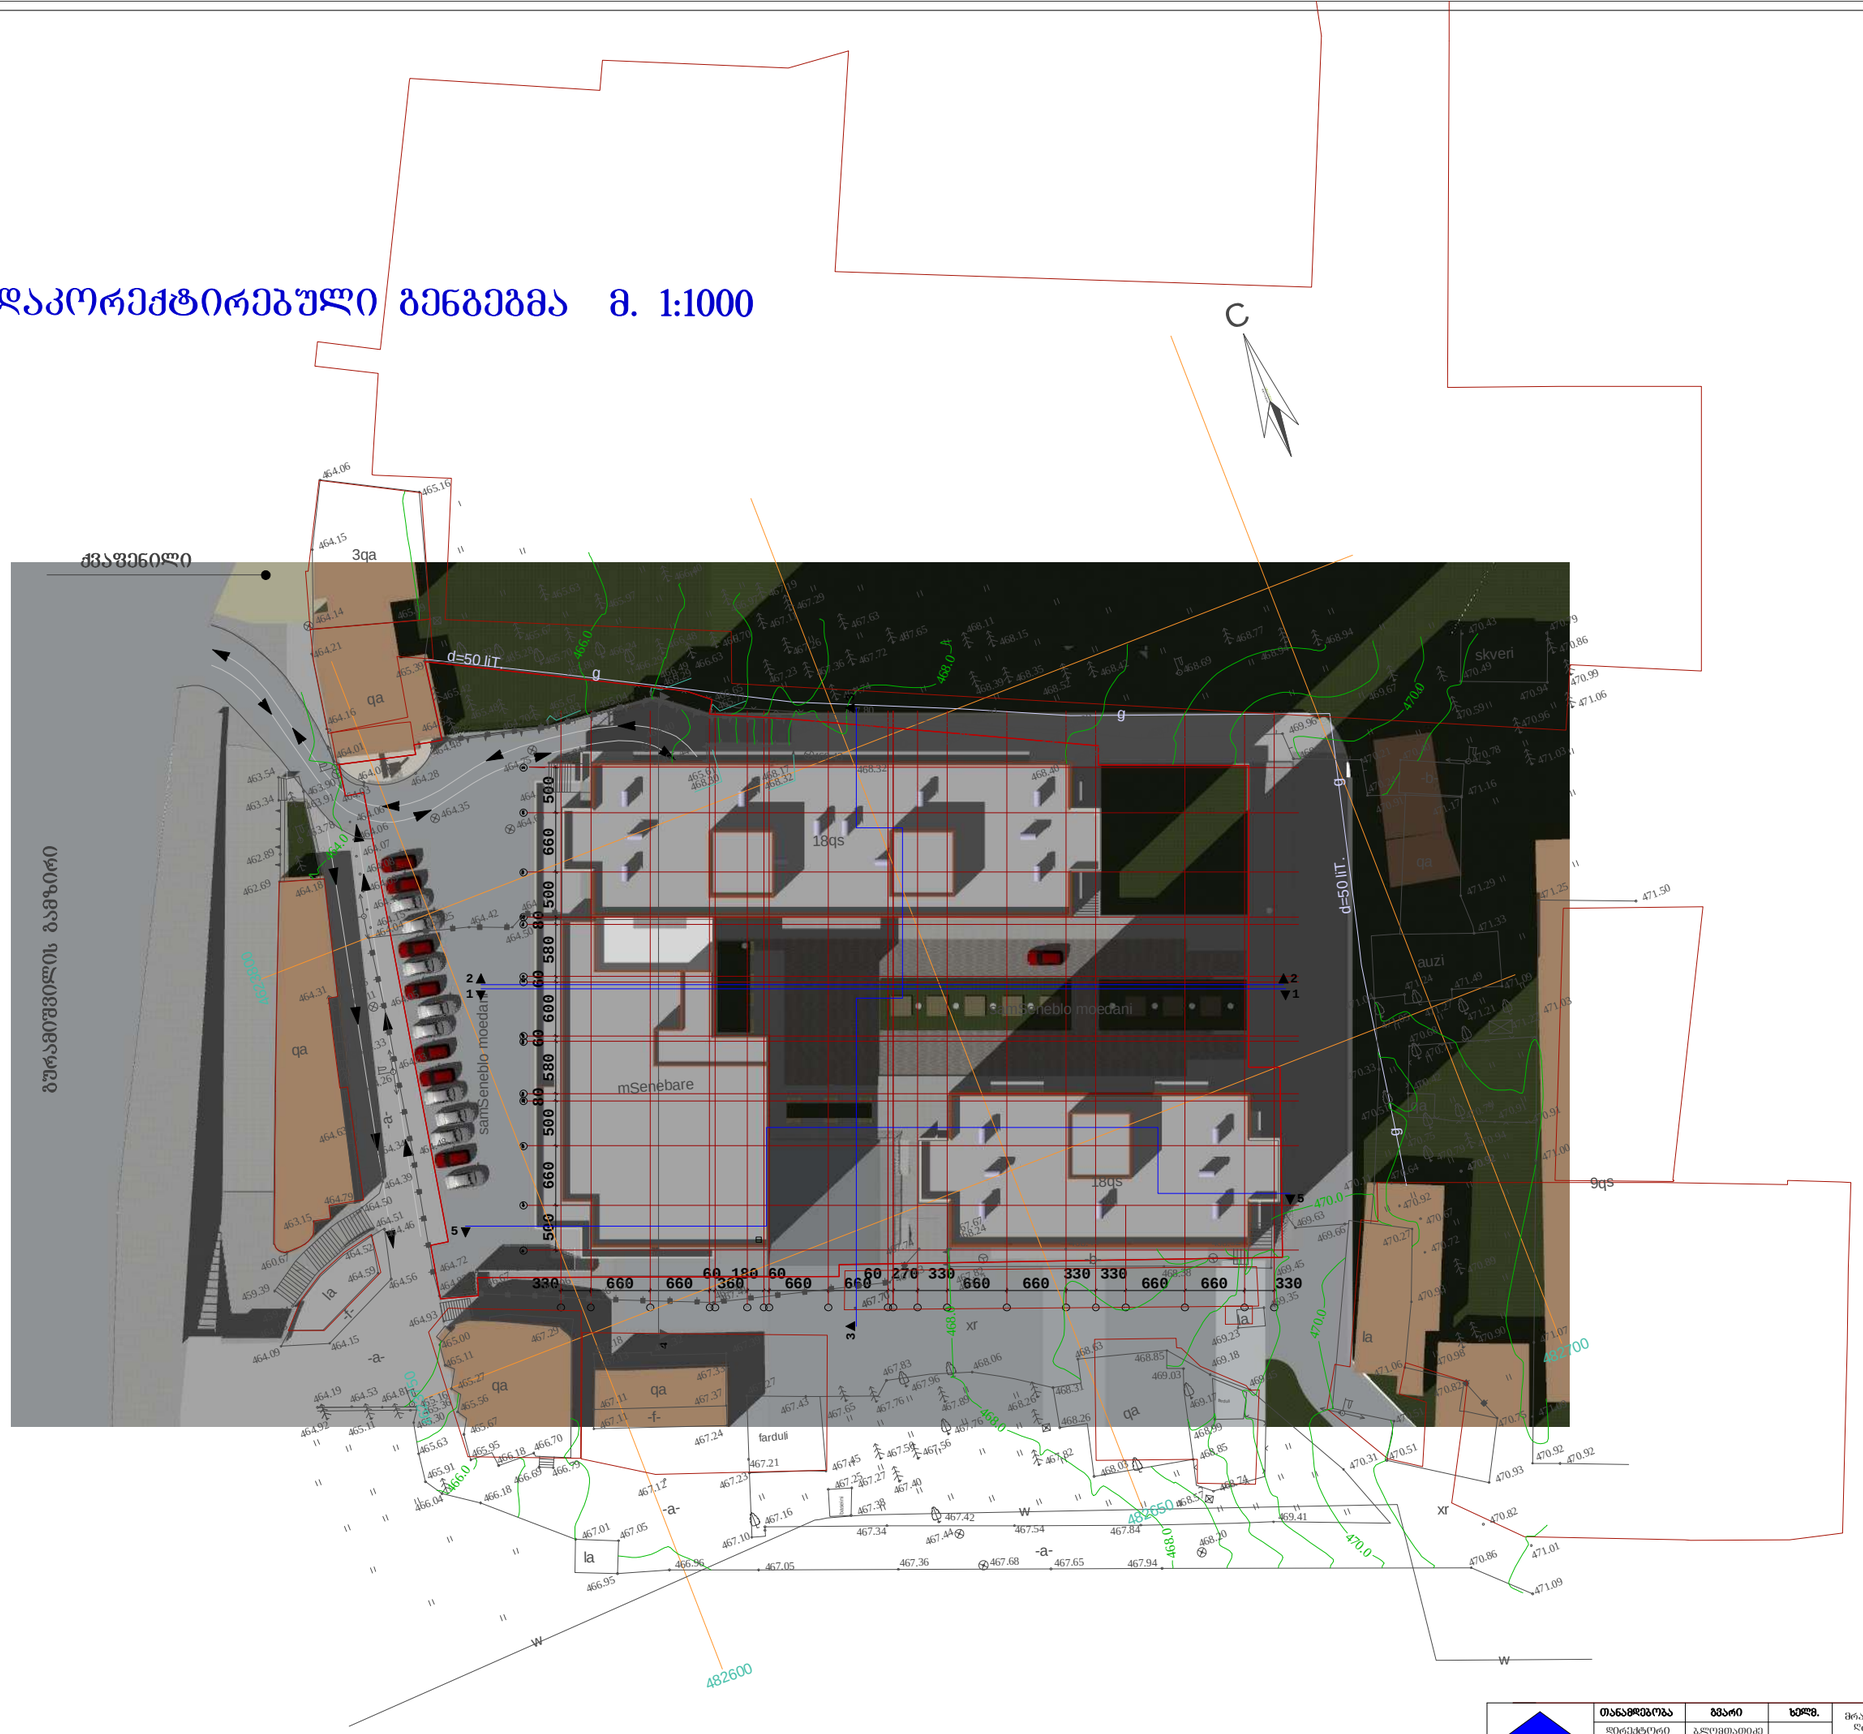

GH+	თანამდებობა	გვარი	ხელმ.	მრავალფუნქციური კომპლექსი „ახალი დრმაღელე" სანზონის დასახლებაში
	დირექტორი	ბლიმთათიძე		
	არმთარქიტექტ.	ი.ფირანაშვილი		გენგეგმა
	შემსრულებელი	ი.ფირანაშვილი		
				სტადია / ფურც. / ფურცბი / 2016 წ.
	შეამოწმა			

საქართველო
ქ. თბილისის მერია
სსიპ თბილისის არქიტექტურის სამსახური

ქალაქი თბილისი, დასახლება სან-ზონა, მშენებარე სავაჭრო ცენტრის მიმდებარედ, (ნაკვ. 10/044), (01.12.07.010.044)
მოქ. ამხანაგობა "ახალი ღრმაღელე"-ს საკუთრებაში არსებული 5816 კვ.მ. არასასოფლო-სამეურნეო
დანიშნულების მიწის ნაკვეთის და მისი მიმდებარე ტერიტორიის ტოპოგრაფიული

გეგმა

სამსახურის უფროსი:

საფუძველი:

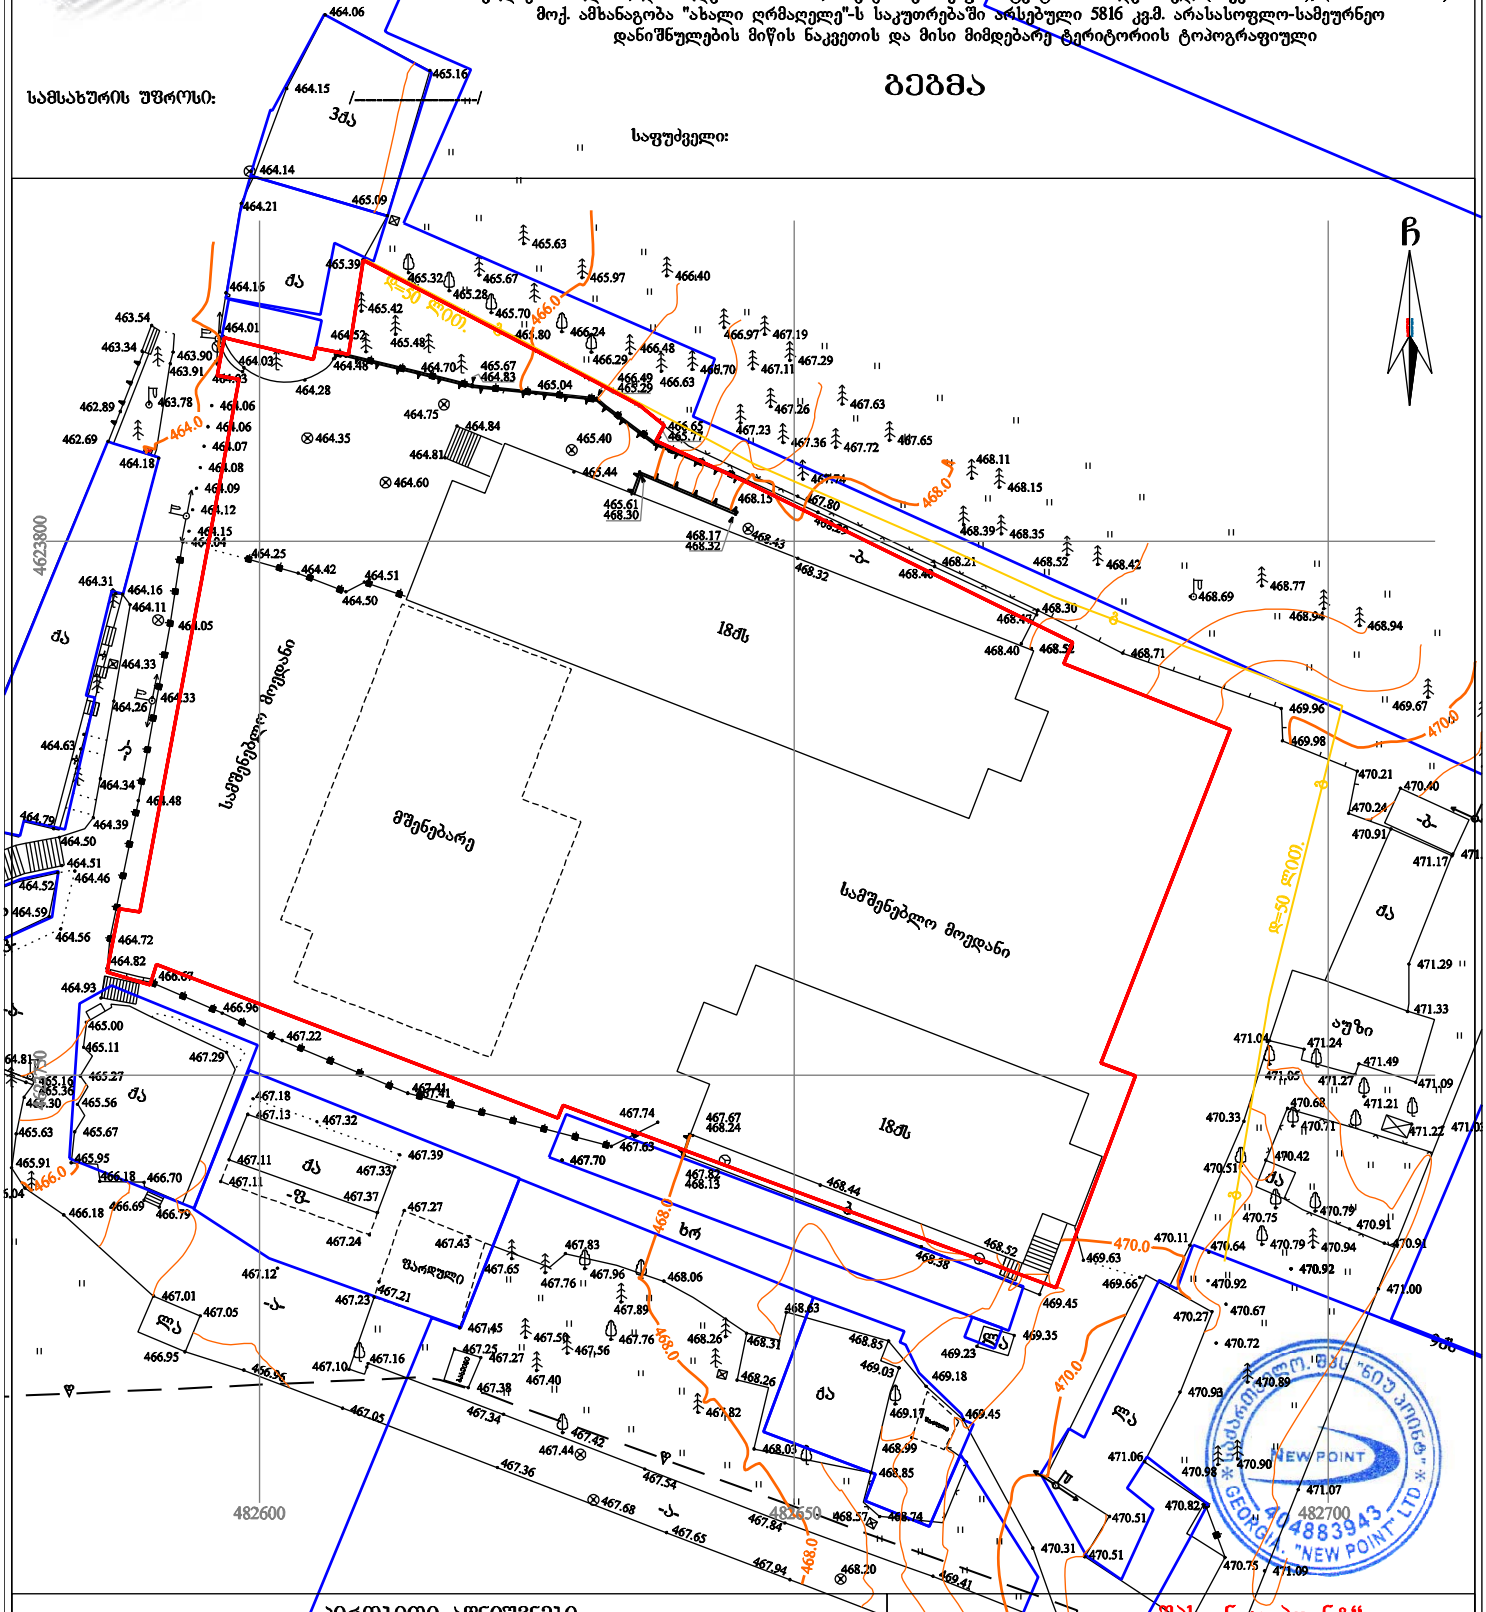
ჩ
მშენებარე
სამშენებლო მოედანი
18მ
3ძა
ძა
ბა
ბ
ა
ხრ
ლა
ტა
ყა
ჯა
ჭა
ცა
ჩა
შა
ჟა
ზა
ჰა
ტრ
ფ