

სიმაღლის განმსაზღვრელი სქემის გენგეგმა

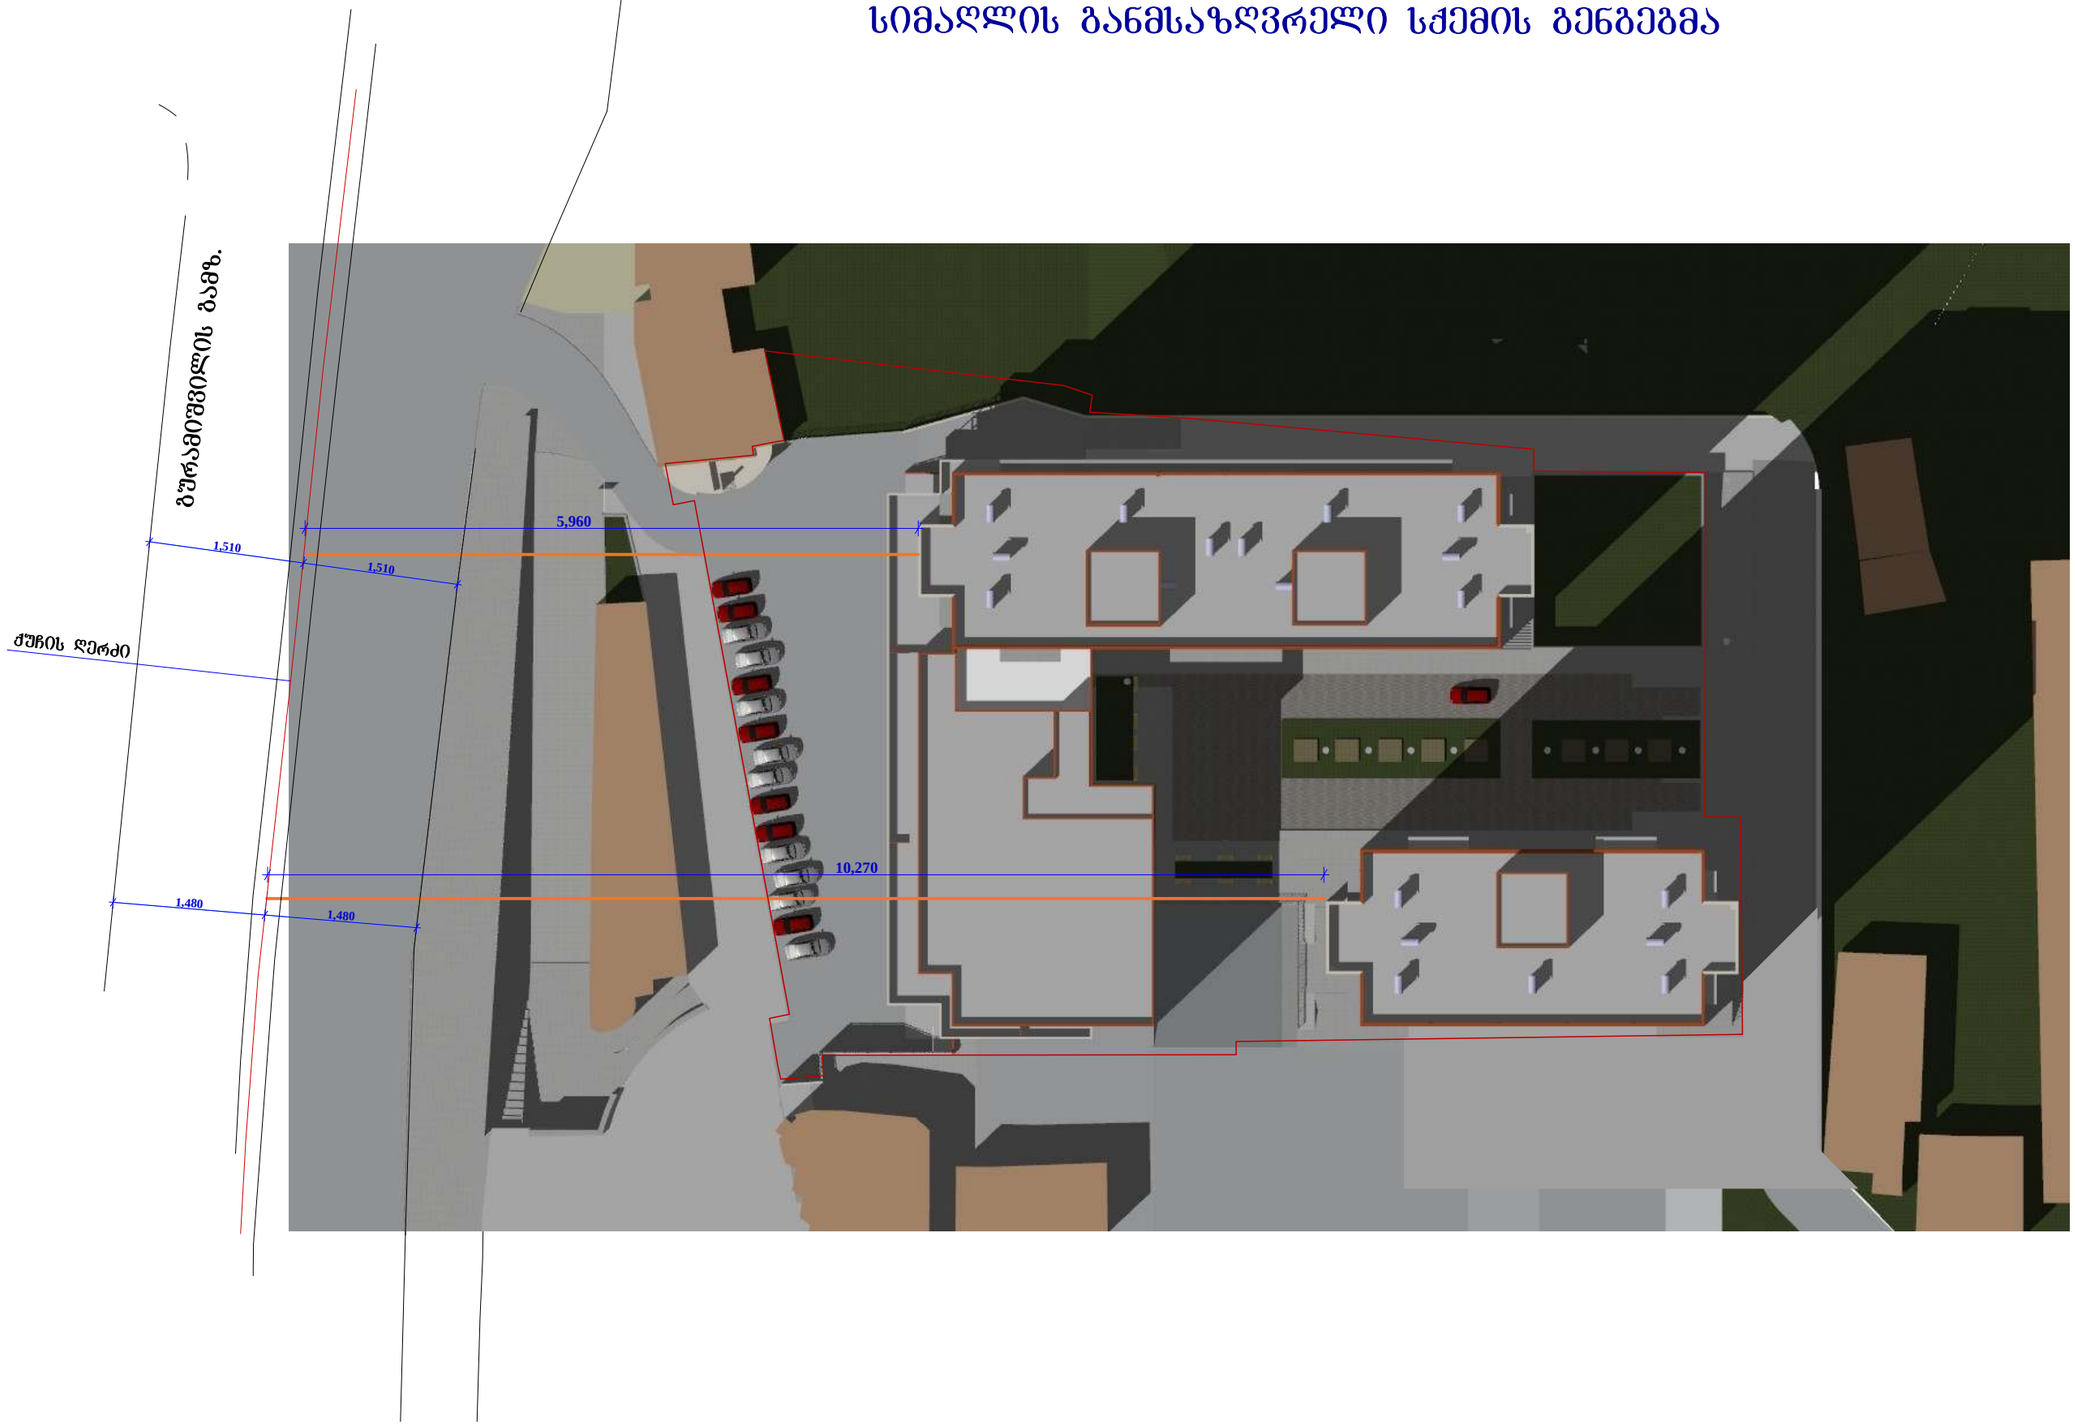


	თანამდებობა	გვარი	ხელმ.	მრავალფუნქციური კომპლექსის „ახალი ღრგალელი" სანზონის დასახლებაში
GH+	დირექტორი	ალექსიაშვილი		
	არქიტექტორი	ზვირანაშვილი		სიმაღლის განმსაზღვრელი სქემის გენგეგმა
	შესრულებული	ზვირანაშვილი		
				სტადია / ფურც. / ფურც-ბი / 2016 წ.
	შესრულა			

სიმაღლის განმსაზღვრელი სქემა

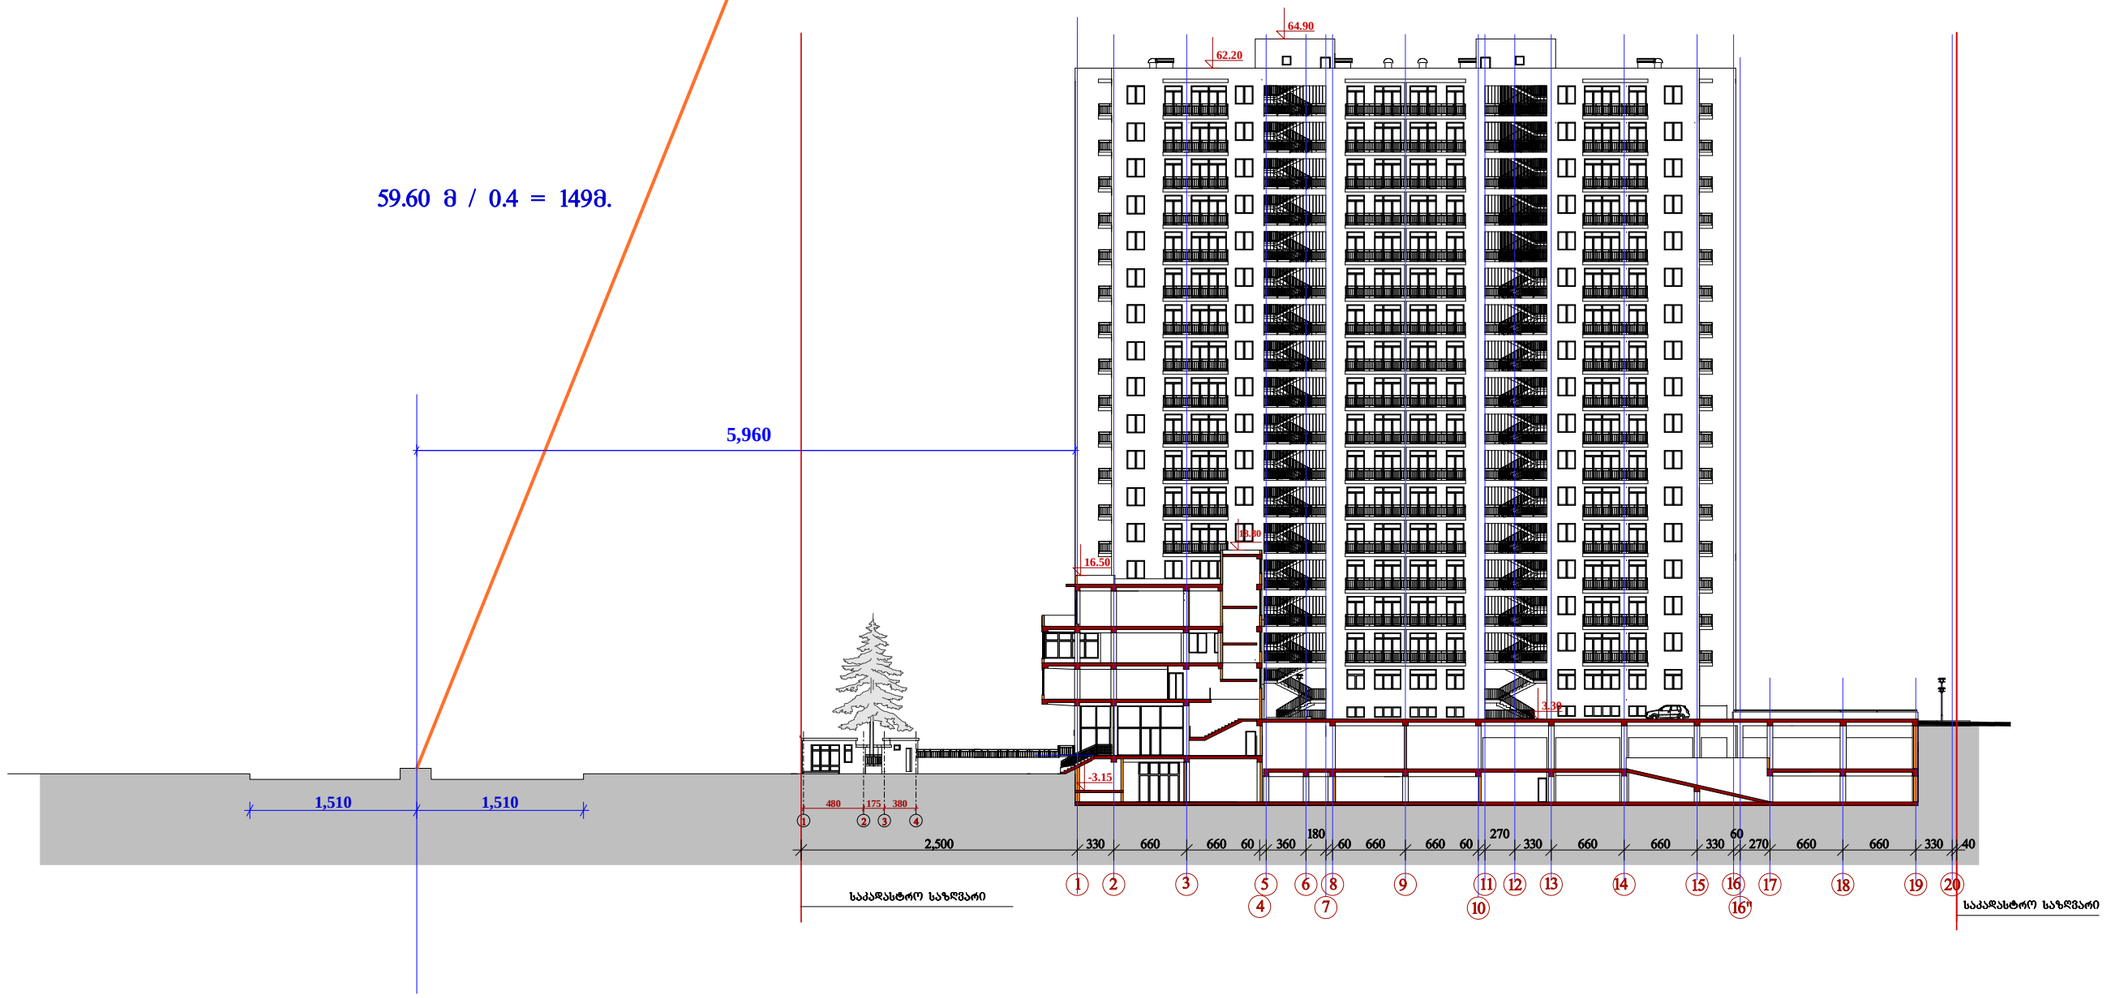

თანამდებობა	გვარი	ხელმ.	მრავალფუნქციური კომპლექსი „ახალი ღრმაღელე" სანზონის დასახლებაში
დირექტორი	გ.ლეჟავა		
არქიტექტორი	ე.ფირანაშვილი		სიმაღლის განმსაზღვრელი სქემა
შემსრულებელი	ე.ფირანაშვილი		
შესამოწმა			სტადია / წერტ. / წერტ-ბი / 2016 წ.

სიმაღლის განმსაზღვრელი სქემა

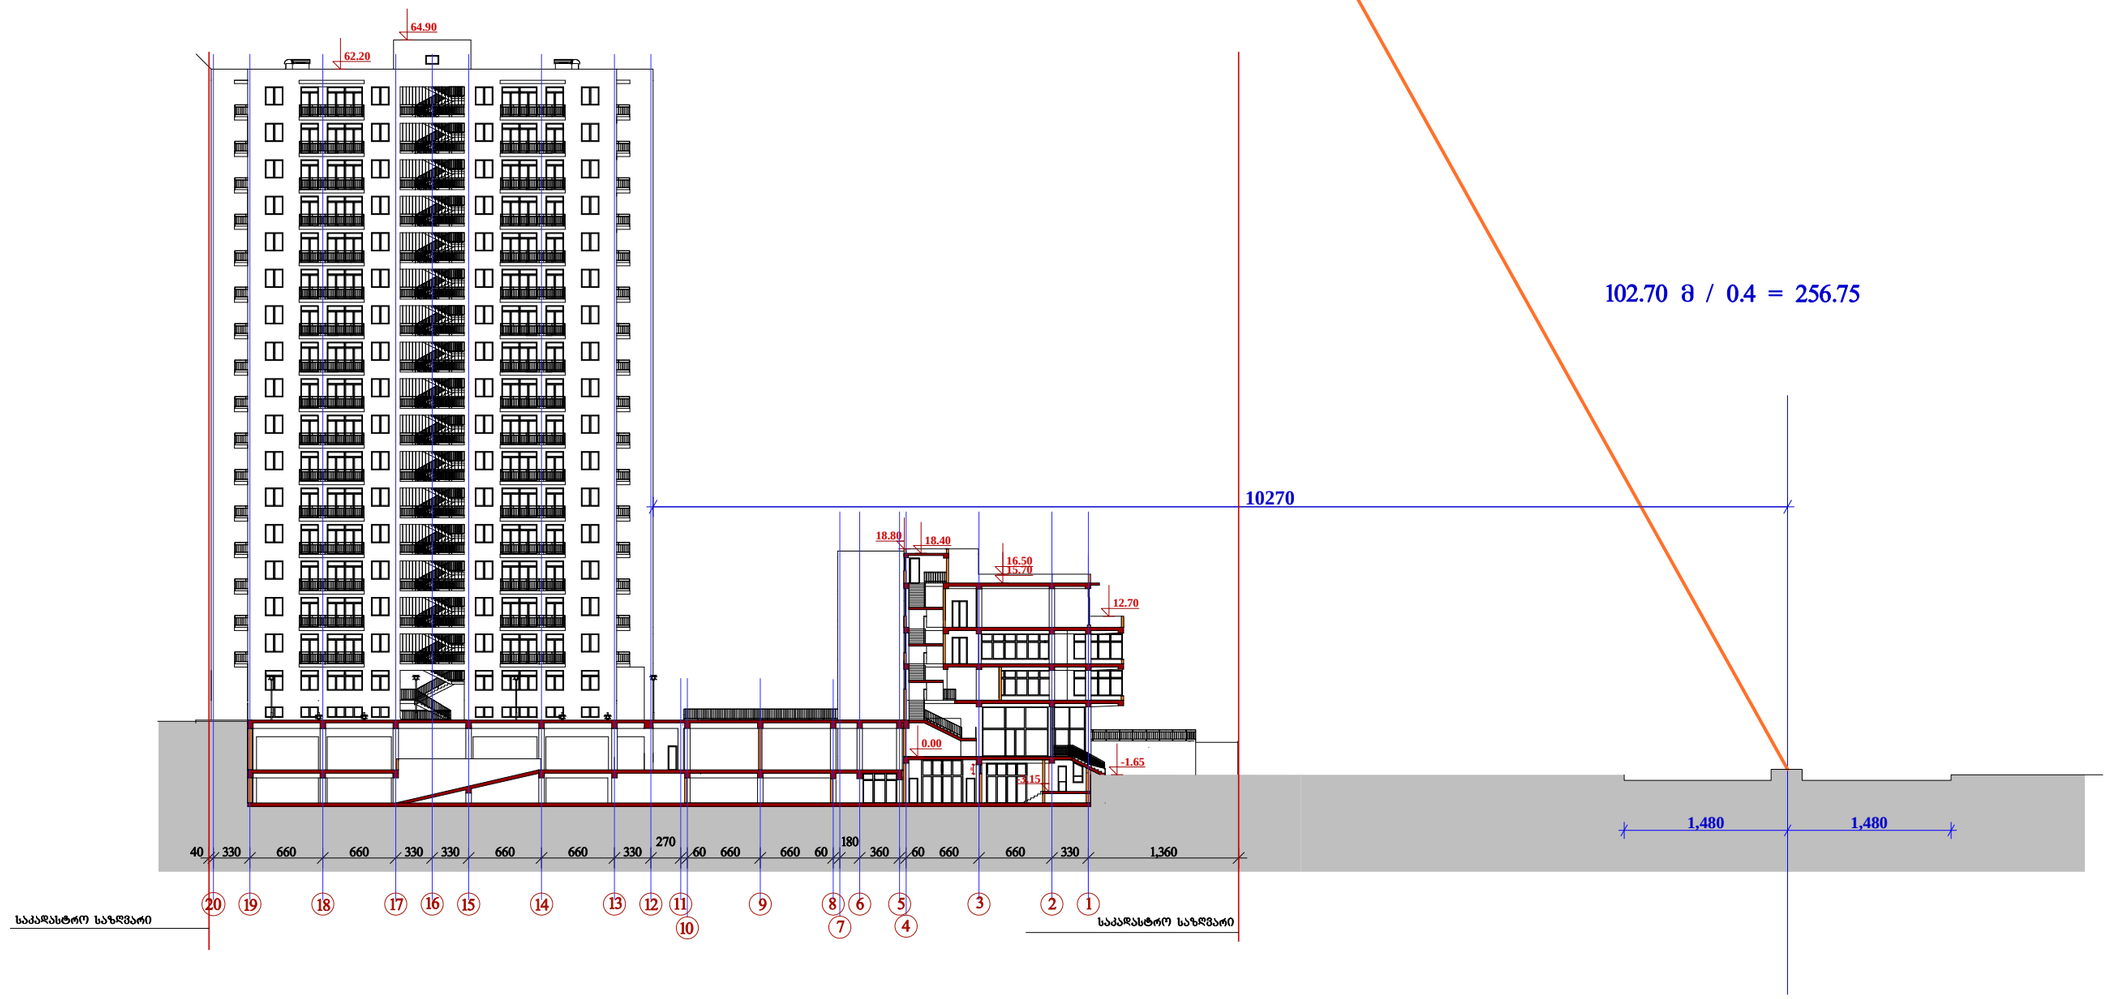

თანამდებობა	გვარი	ხელმ.	მრავალფუნქციური კომპლექსი „ახალი დიღმელები" სანზონის დასახლებაში
დირექტორი	გელეიშვილი		
არქიტექტორი	ზ.ფირანაშვილი		სიმაღლის განმსაზღვრელი სქემა
შემსრულებელი	ზ.ფირანაშვილი		
შესყიდვა			სტადია: — ფურც. — ფურც-ბი — 2016 წ.