
ჯამოი 1-7 ღერძების ტიპიური ფრაგმენტის ჭრილი

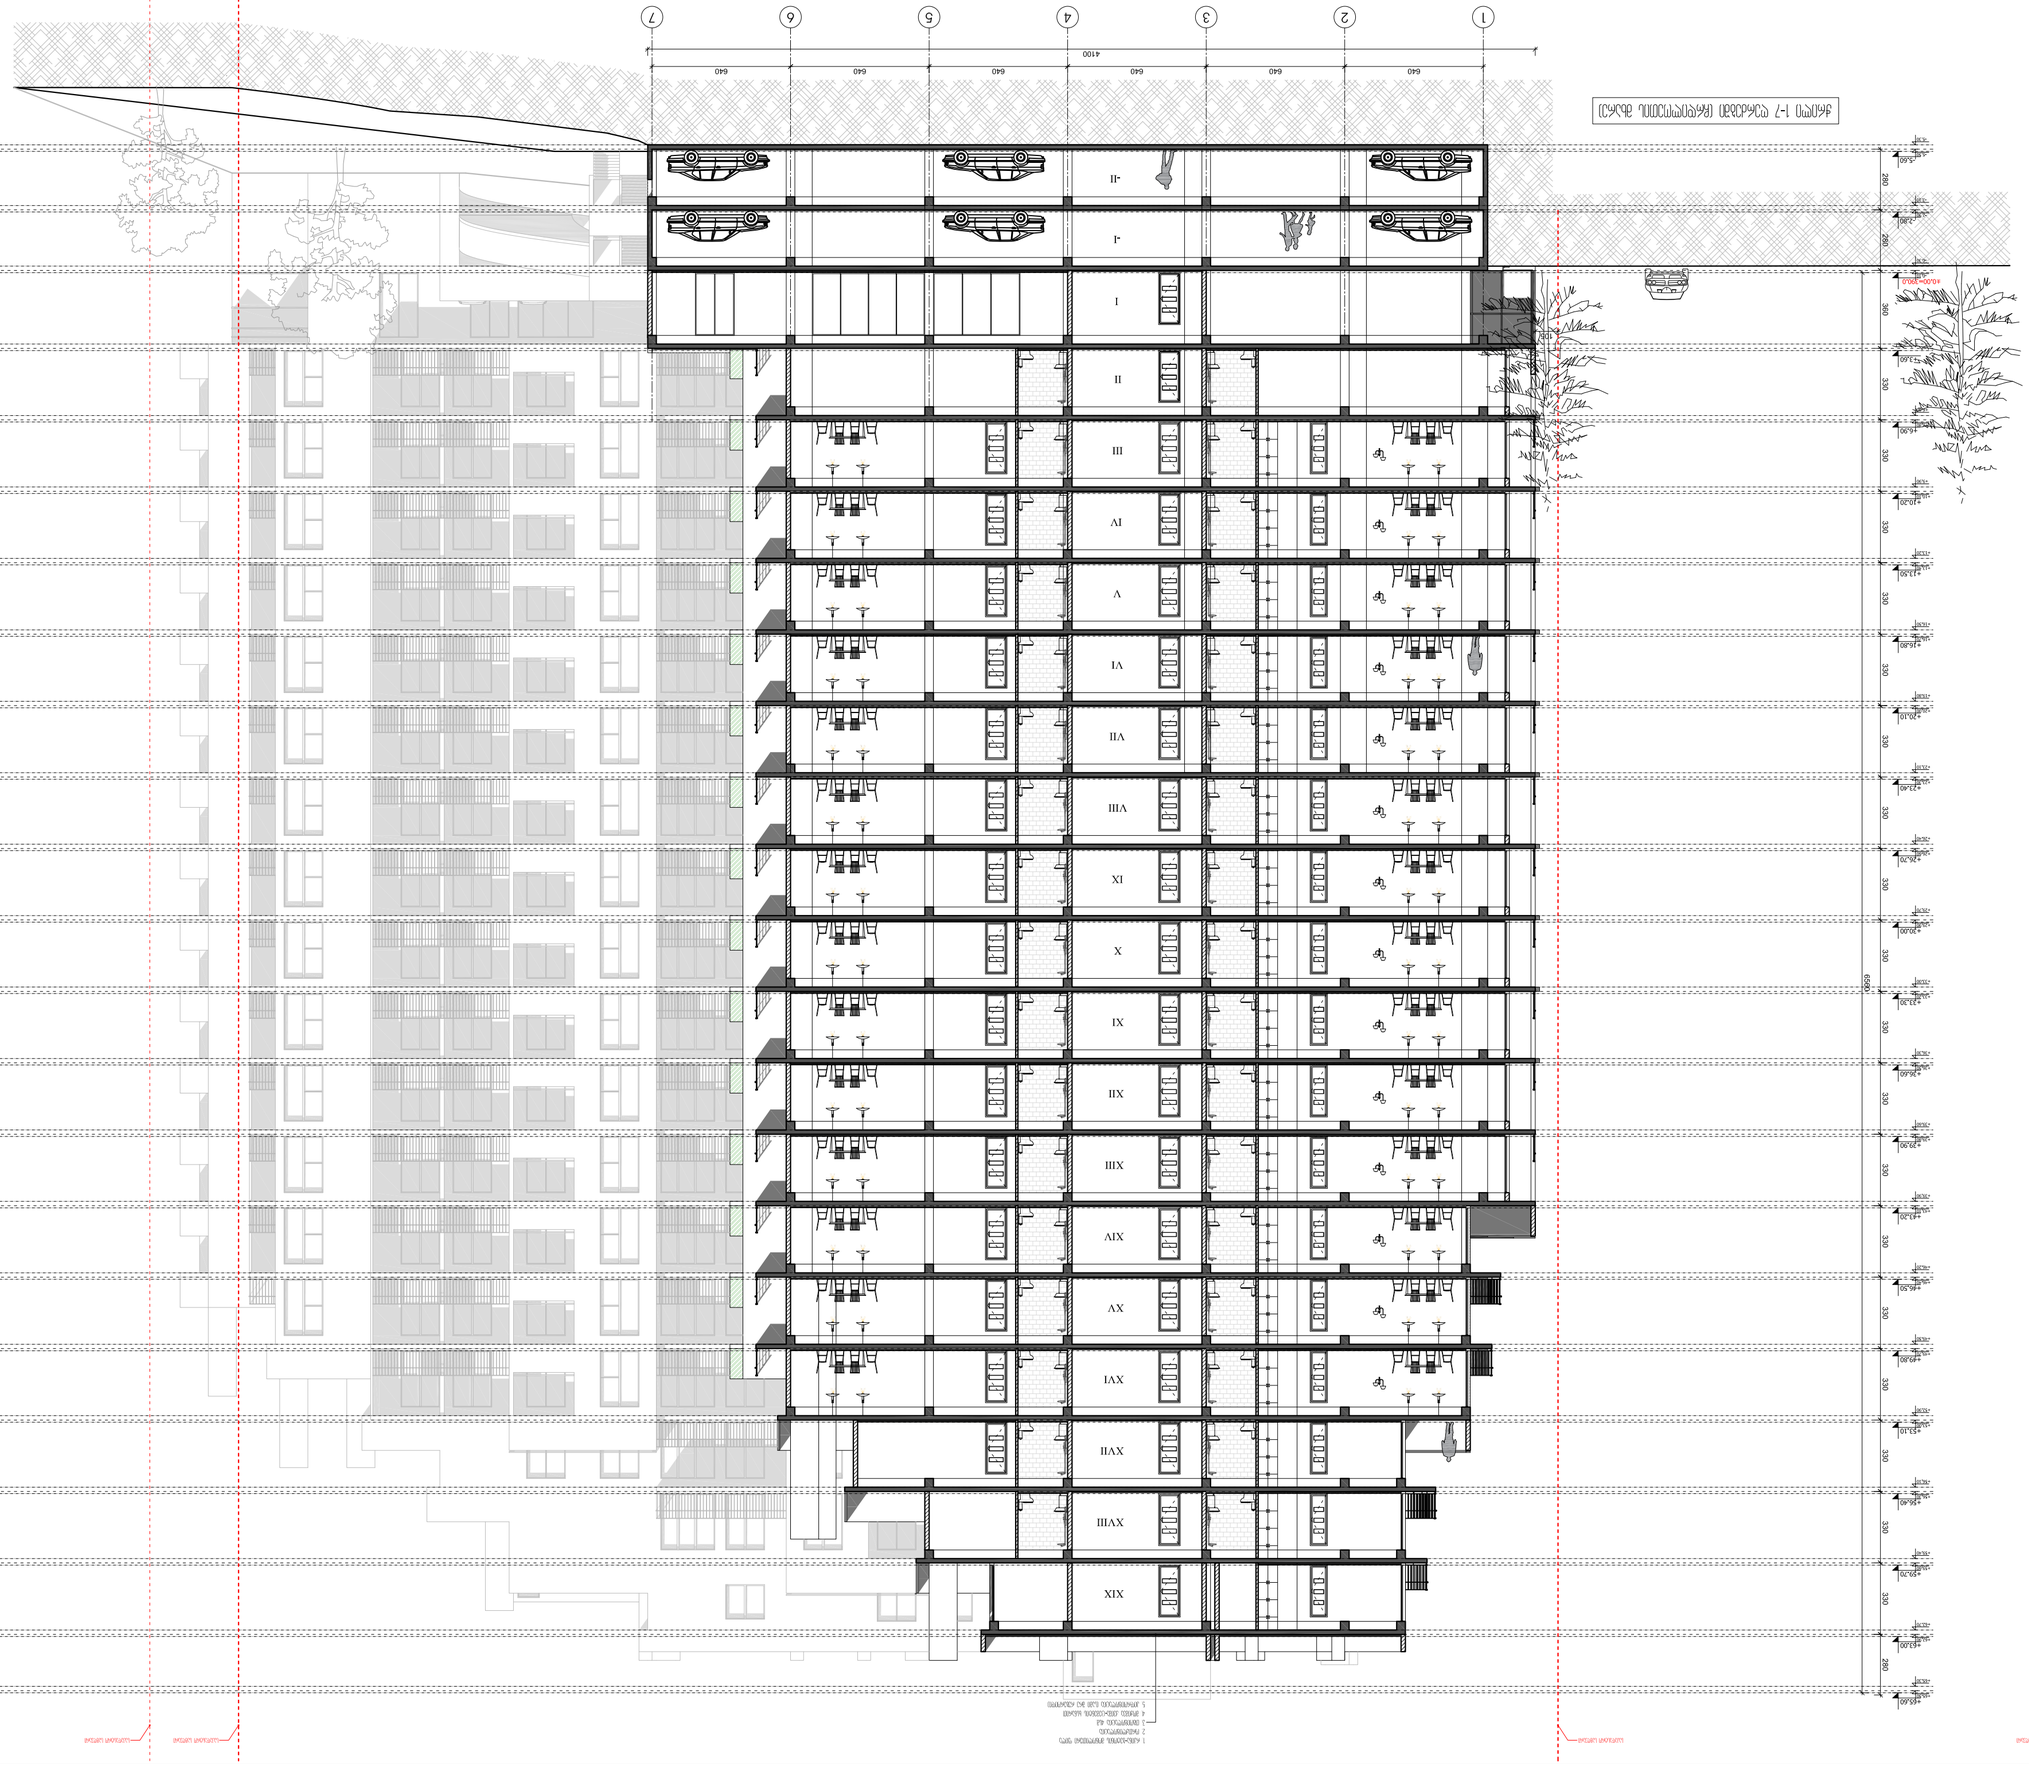





























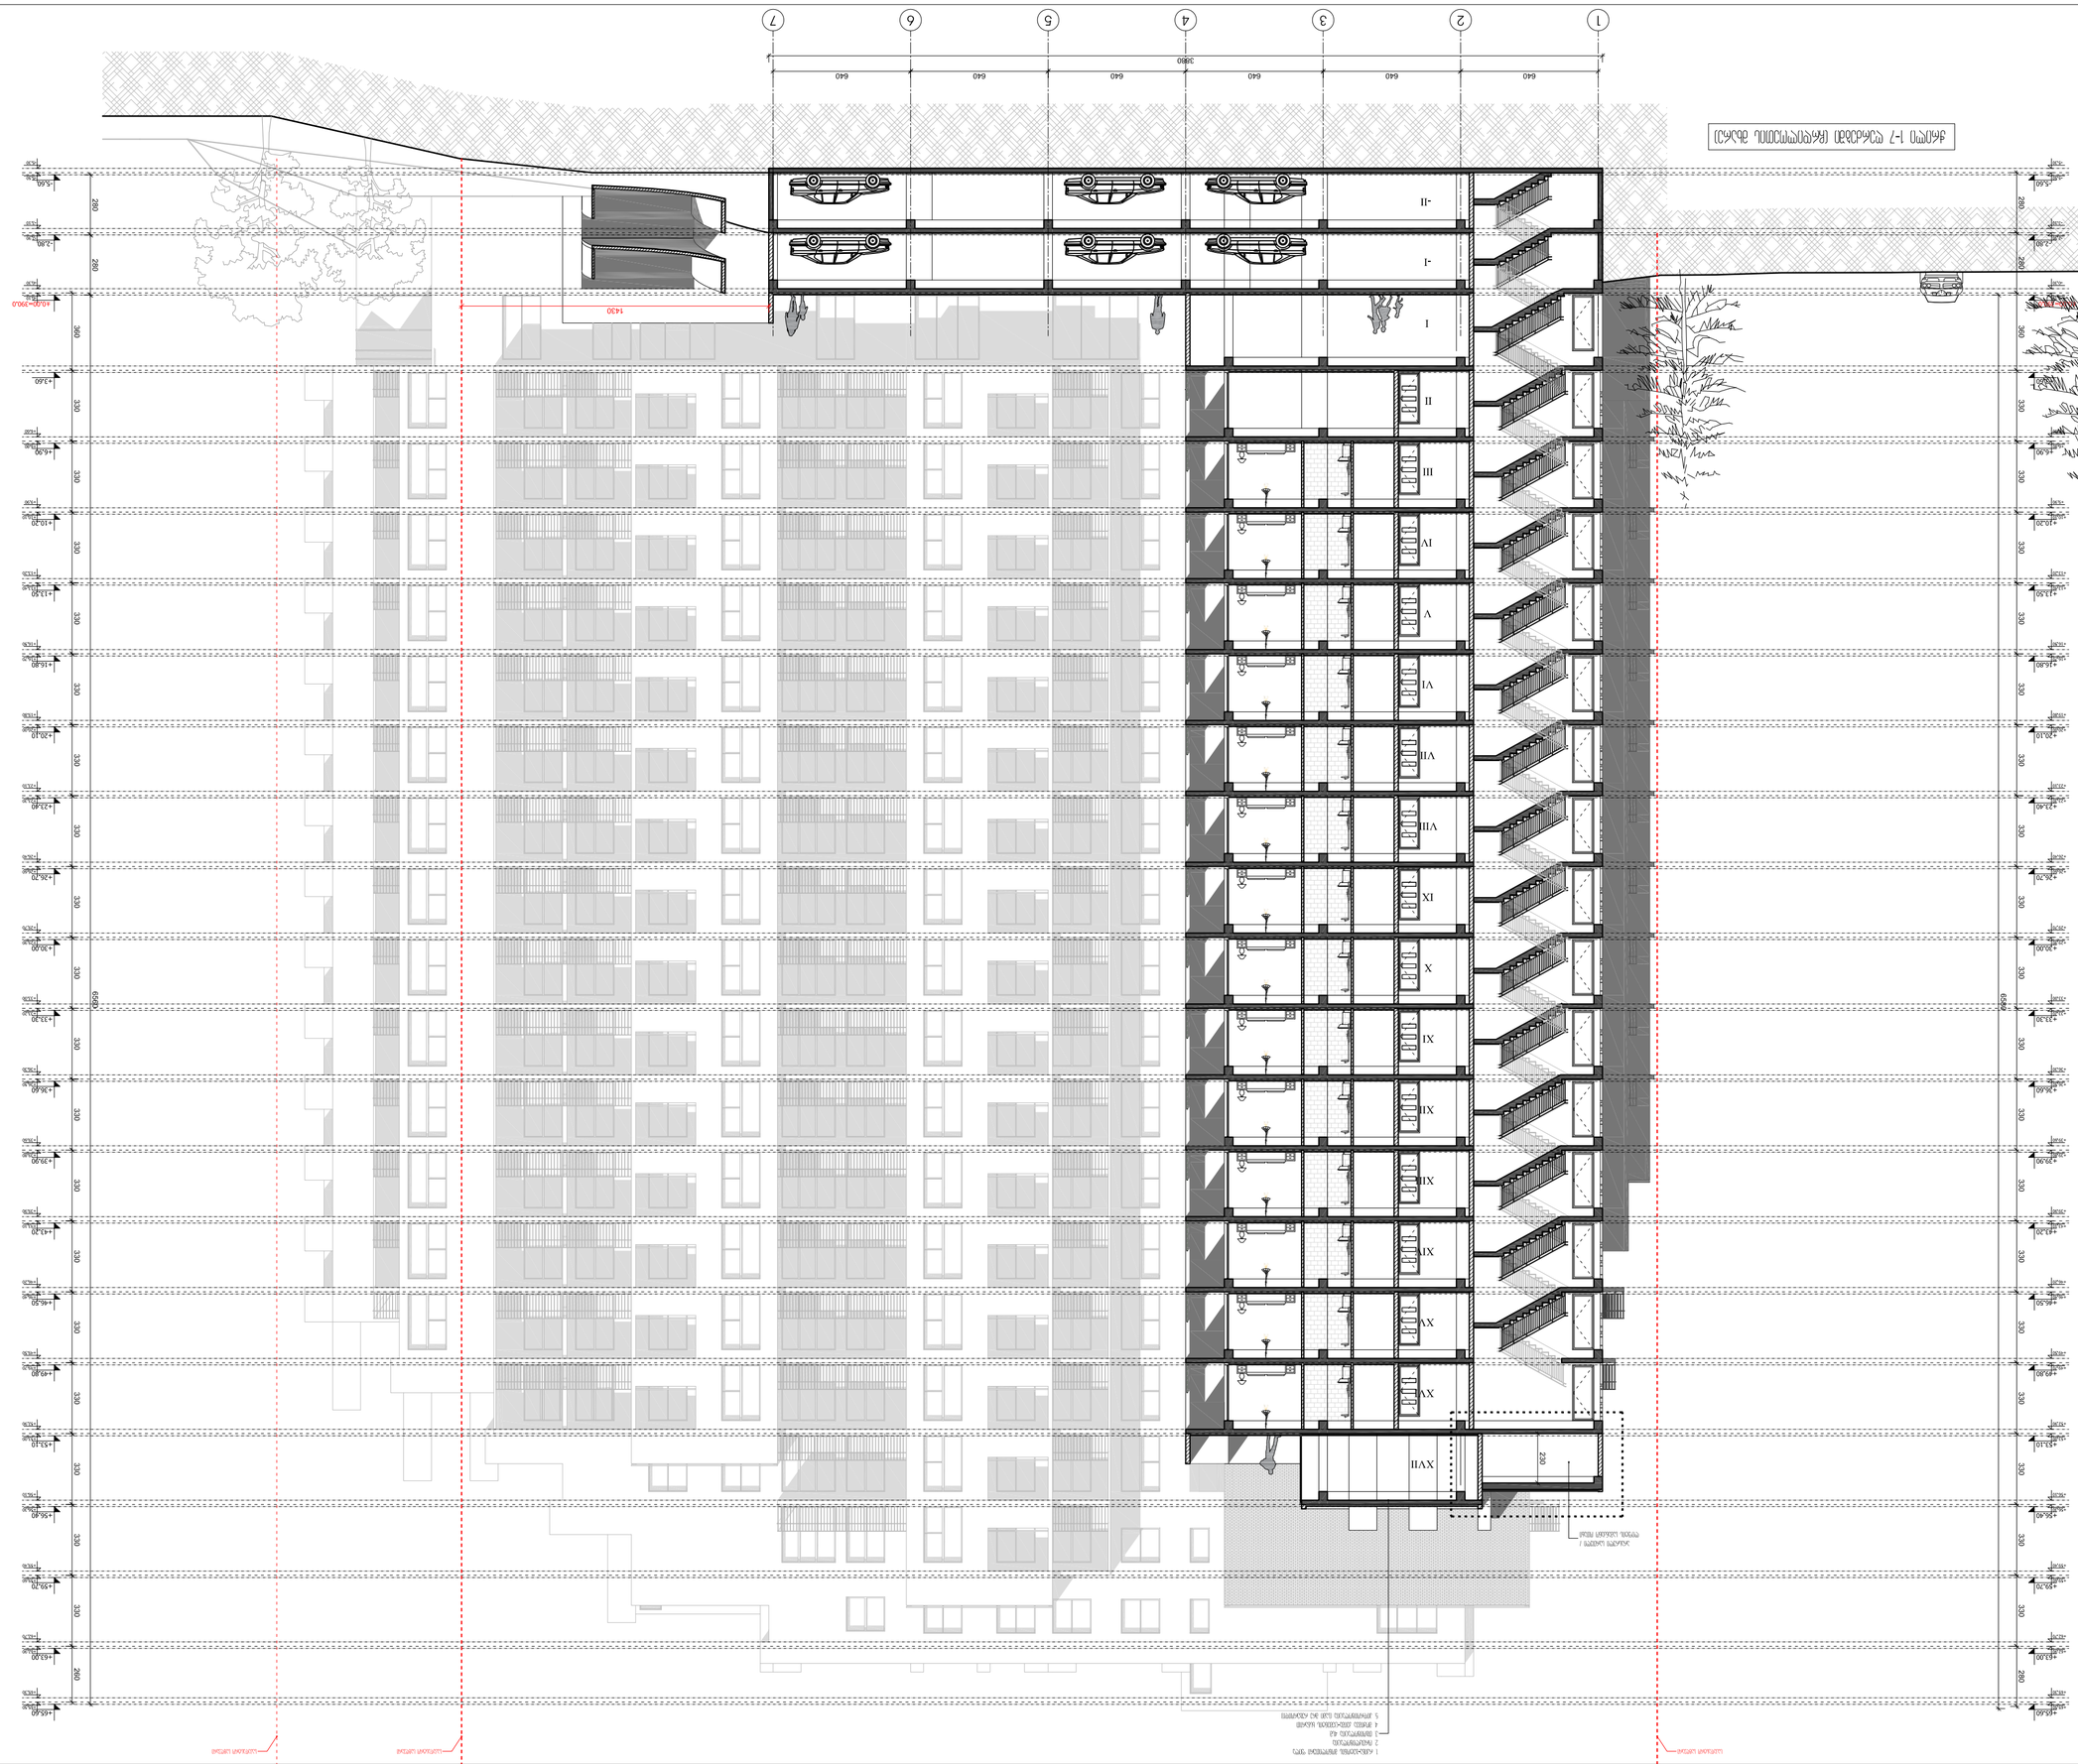

3 ნახაზი 1-7 ღერძების გასწვრივ (ჩრდილოეთის ხედი)

3 ნახაზი 1-7 ღერძების გასწვრივ (ჩრდილოეთის ხედი)

ნახაზის დასახელება	3 ნახაზი 1-7 ღერძების გასწვრივ (ჩრდილოეთის ხედი)
SCALE	1:100
DRWG.	ნახ.№3

№	REVISIONS	DATE
1	პროექტის ცვლილება	05/02/2017

DATE OF ISSUE	05/02/2017

ARCHITECTURE

პროექტის ეტაპი

















