სიტუაციური გეგმა



საქართველო
ქ.თბილისის მერია
სსიპ. ქ. თბილისის არქიტექტურის სამსახური

განყოფილ. უფროსი		
მთავარი სპეც.ტი		

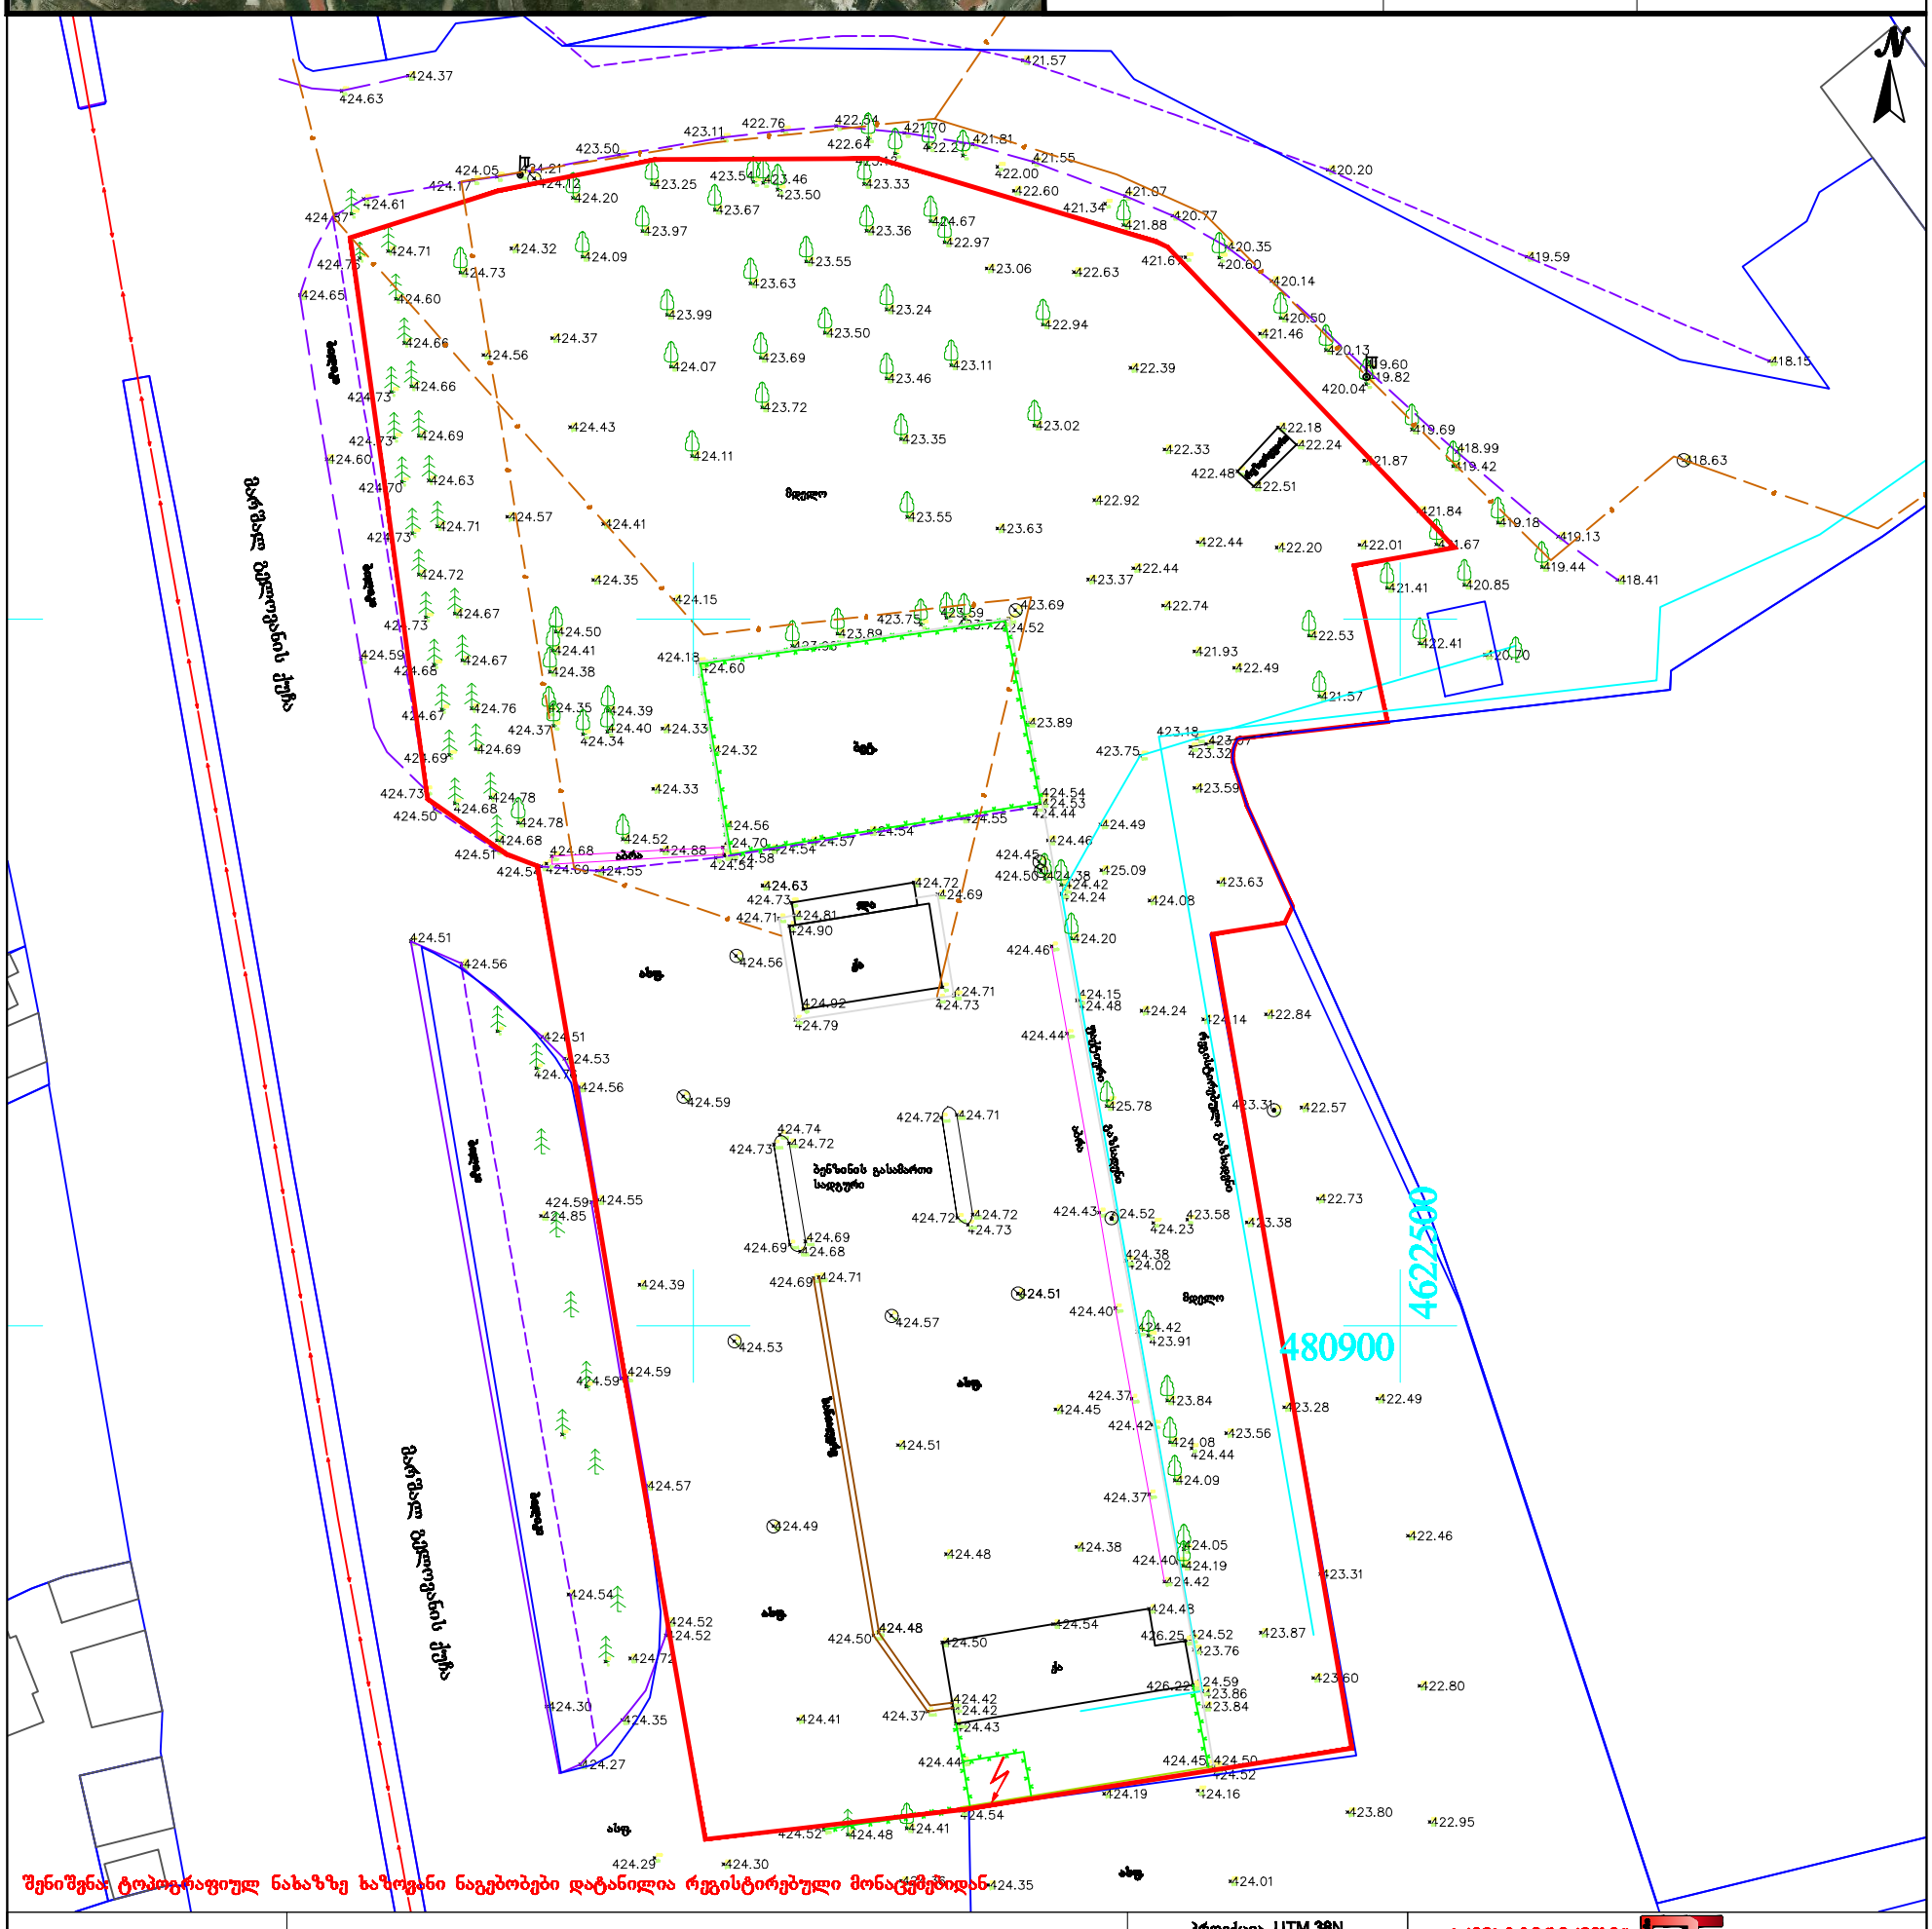
N
421.57
424.37
424.63
423.11
422.76
422.64
421.70
421.81
423.50
424.05
424.21
424.02
424.20
423.25
423.54
423.46
423.50
423.33
422.64
422.27
421.55
422.00
422.60
421.34
421.07
420.77
420.20
424.61
424.57
424.71
424.32
424.09
423.97
423.67
424.67
422.97
423.36
421.88
420.35
420.60
420.14
419.59
424.73
424.65
424.60
423.63
423.55
423.06
422.63
421.67
423.99
423.24
422.94
420.50
421.46
420.13
419.60
419.82
420.04
418.15
424.66
424.56
424.37
424.07
423.69
423.46
423.11
422.39
423.72
424.43
423.35
423.02
422.18
422.24
422.48
422.51
421.87
419.69
418.99
419.42
424.69
424.60
424.63
424.11
422.33
418.63
424.70
424.71
424.57
424.41
423.55
423.63
422.92
421.84
419.18
419.13
424.72
424.35
424.15
422.44
422.20
422.01
421.67
419.44
418.41
424.67
423.37
422.44
421.41
420.85
424.50
424.41
424.38
423.69
423.75
423.89
424.52
422.74
422.53
422.41
420.20
424.59
424.68
424.13
424.60
421.93
422.49
421.57
424.76
424.35
424.39
424.37
424.40
424.33
424.34
423.89
424.32
423.75
423.18
423.32
424.69
424.33
423.59
424.73
424.78
424.54
424.53
424.44
424.50
424.56
424.55
424.49
424.51
424.52
424.70
424.57
424.46
424.45
424.58
424.63
424.72
424.69
424.73
424.81
424.90
424.71
424.56
424.92
424.79
424.73
424.50
424.38
425.09
424.42
424.24
423.63
424.08
424.20
424.46
424.51
424.56
424.15
424.48
424.24
424.14
422.84
424.53
424.56
424.59
424.74
424.72
424.73
424.72
424.71
425.78
423.31
422.57
424.55
424.85
424.72
424.72
424.73
424.43
424.52
424.23
423.58
423.38
422.73
424.69
424.68
424.38
424.02
424.39
424.69
424.71
424.51
424.57
424.53
424.40
424.42
423.91
424.59
424.59
424.37
423.84
424.45
423.28
422.49
424.42
423.56
424.51
424.08
424.44
424.09
424.57
424.37
424.49
422.46
424.48
424.38
424.05
424.40
424.19
423.31
424.54
424.42
424.43
424.52
424.52
424.48
424.50
424.54
426.25
424.52
423.87
423.76
424.72
424.50
424.59
423.60
422.80
424.30
424.35
424.41
424.37
424.42
423.86
424.42
423.84
424.43
424.44
424.45
424.50
424.52
424.19
424.16
424.54
423.80
422.95
424.52
424.48
424.41
424.29
424.30
424.35
424.01
480900
4622500
ბაზა
ბაზა
ბაზა