სიტუაციური გეგმა

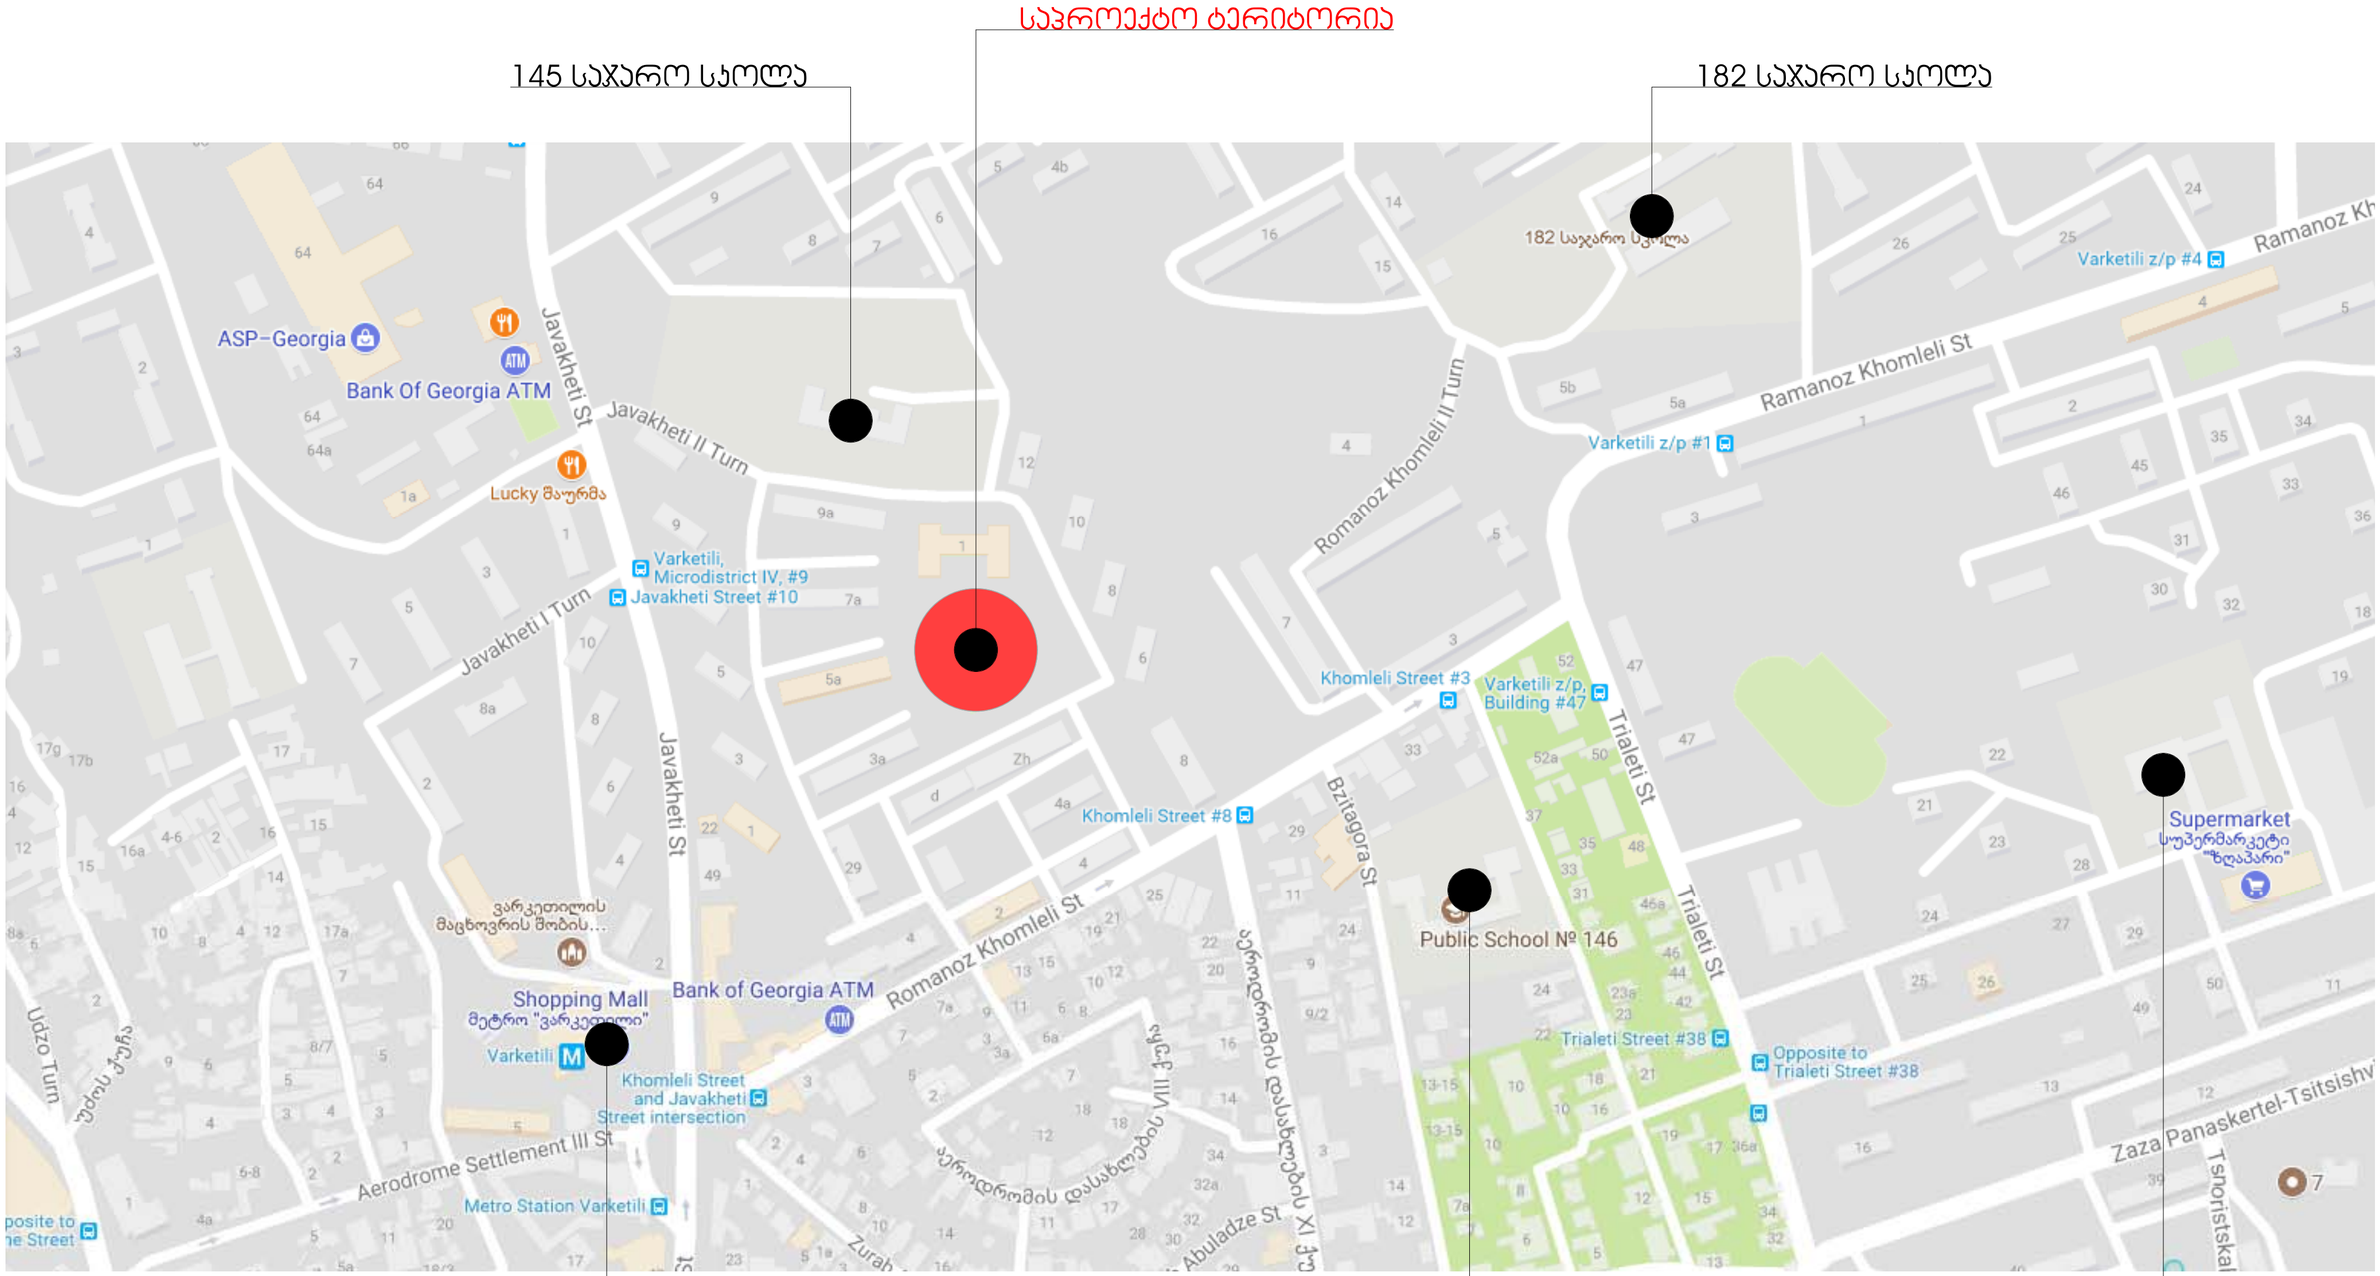

სიტუაციური გეგმა

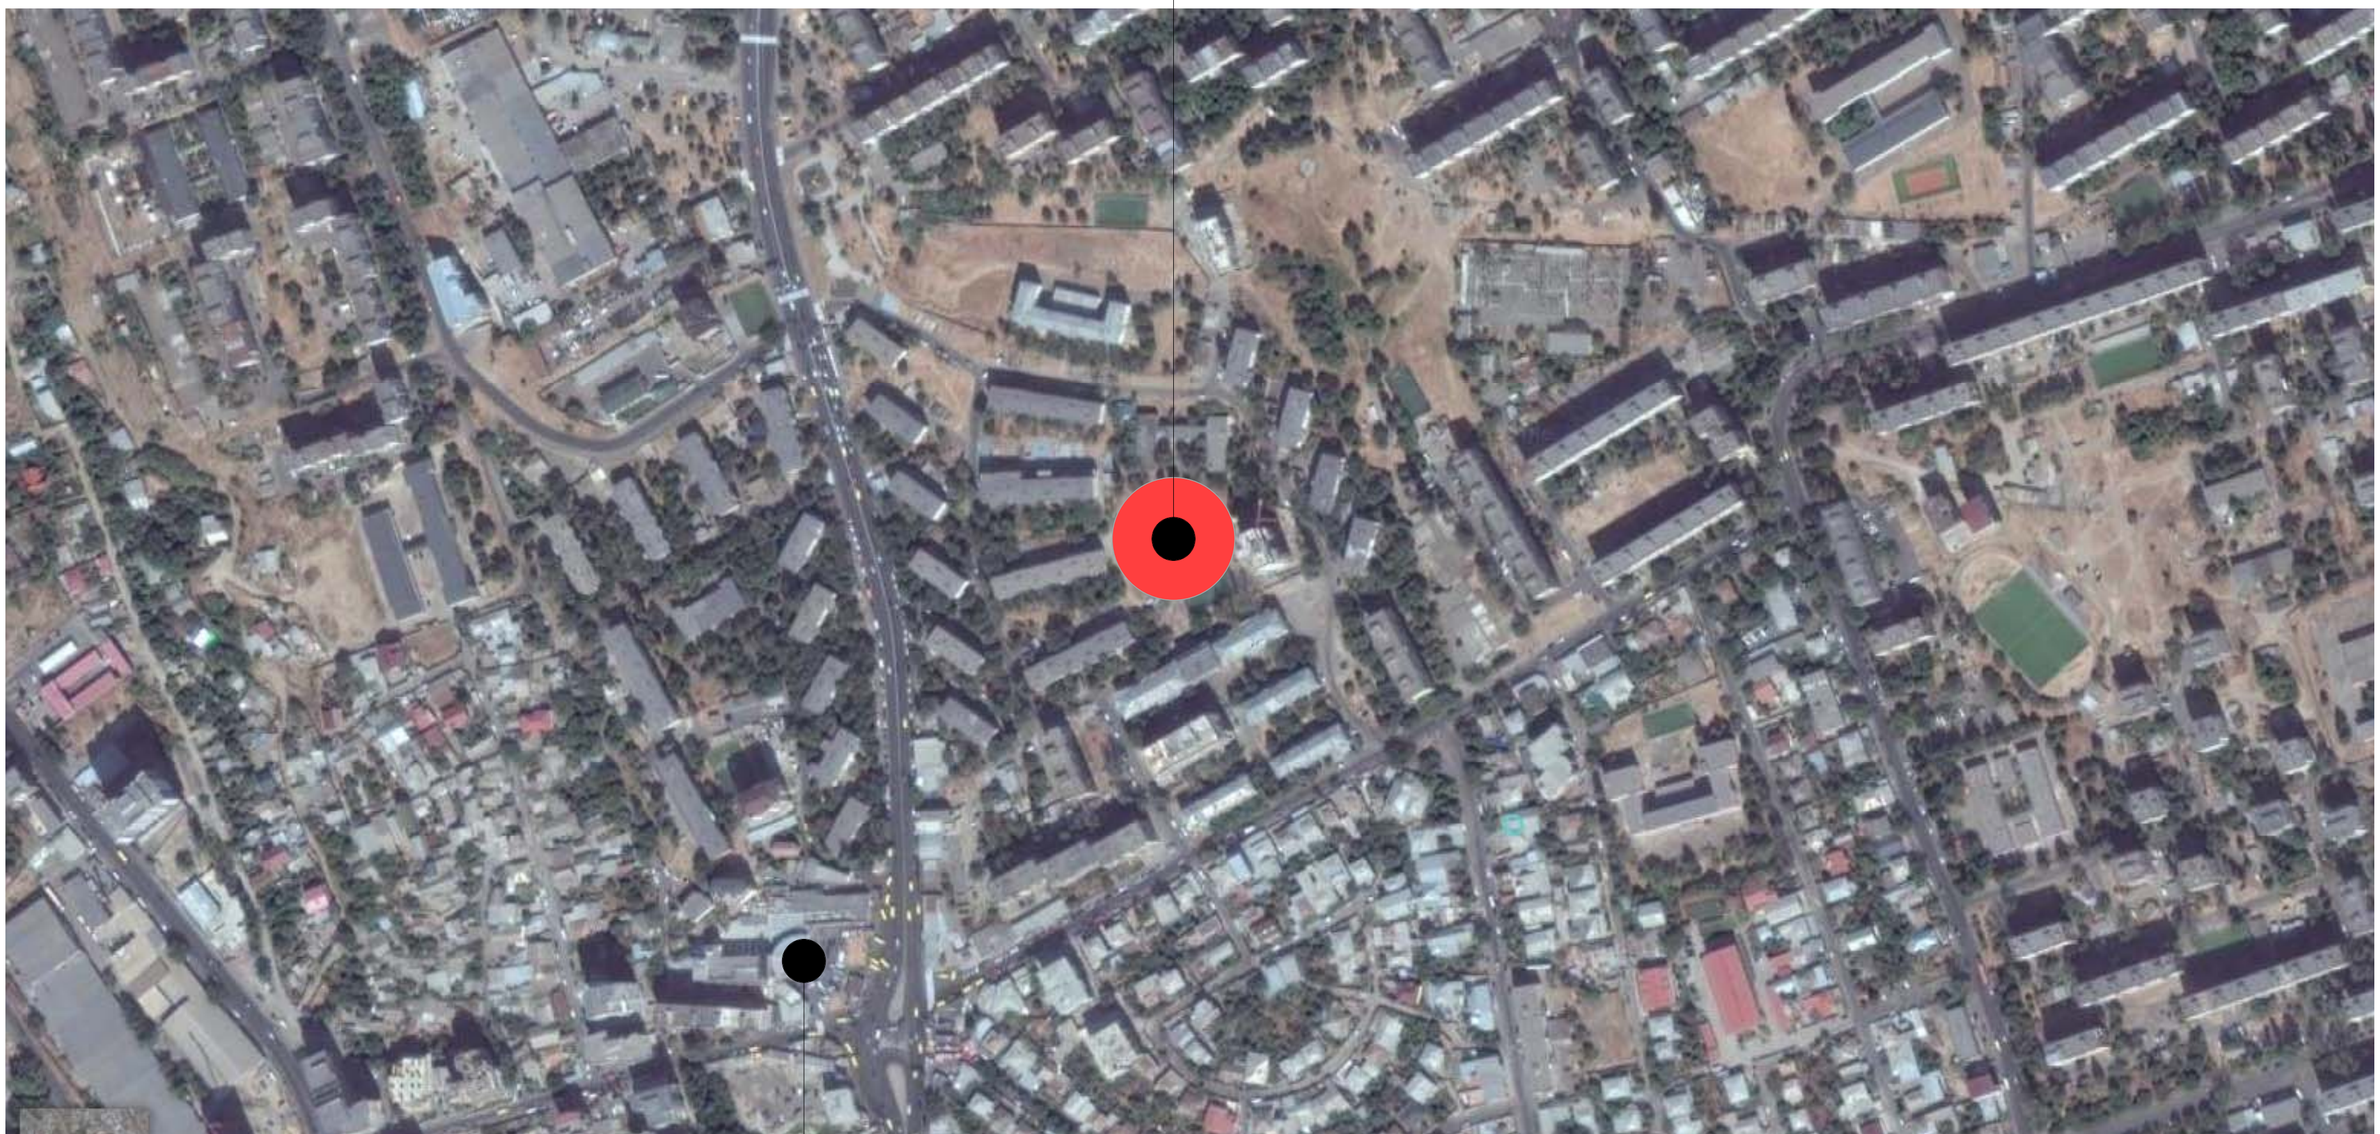

არსებული გზათა ქსელი

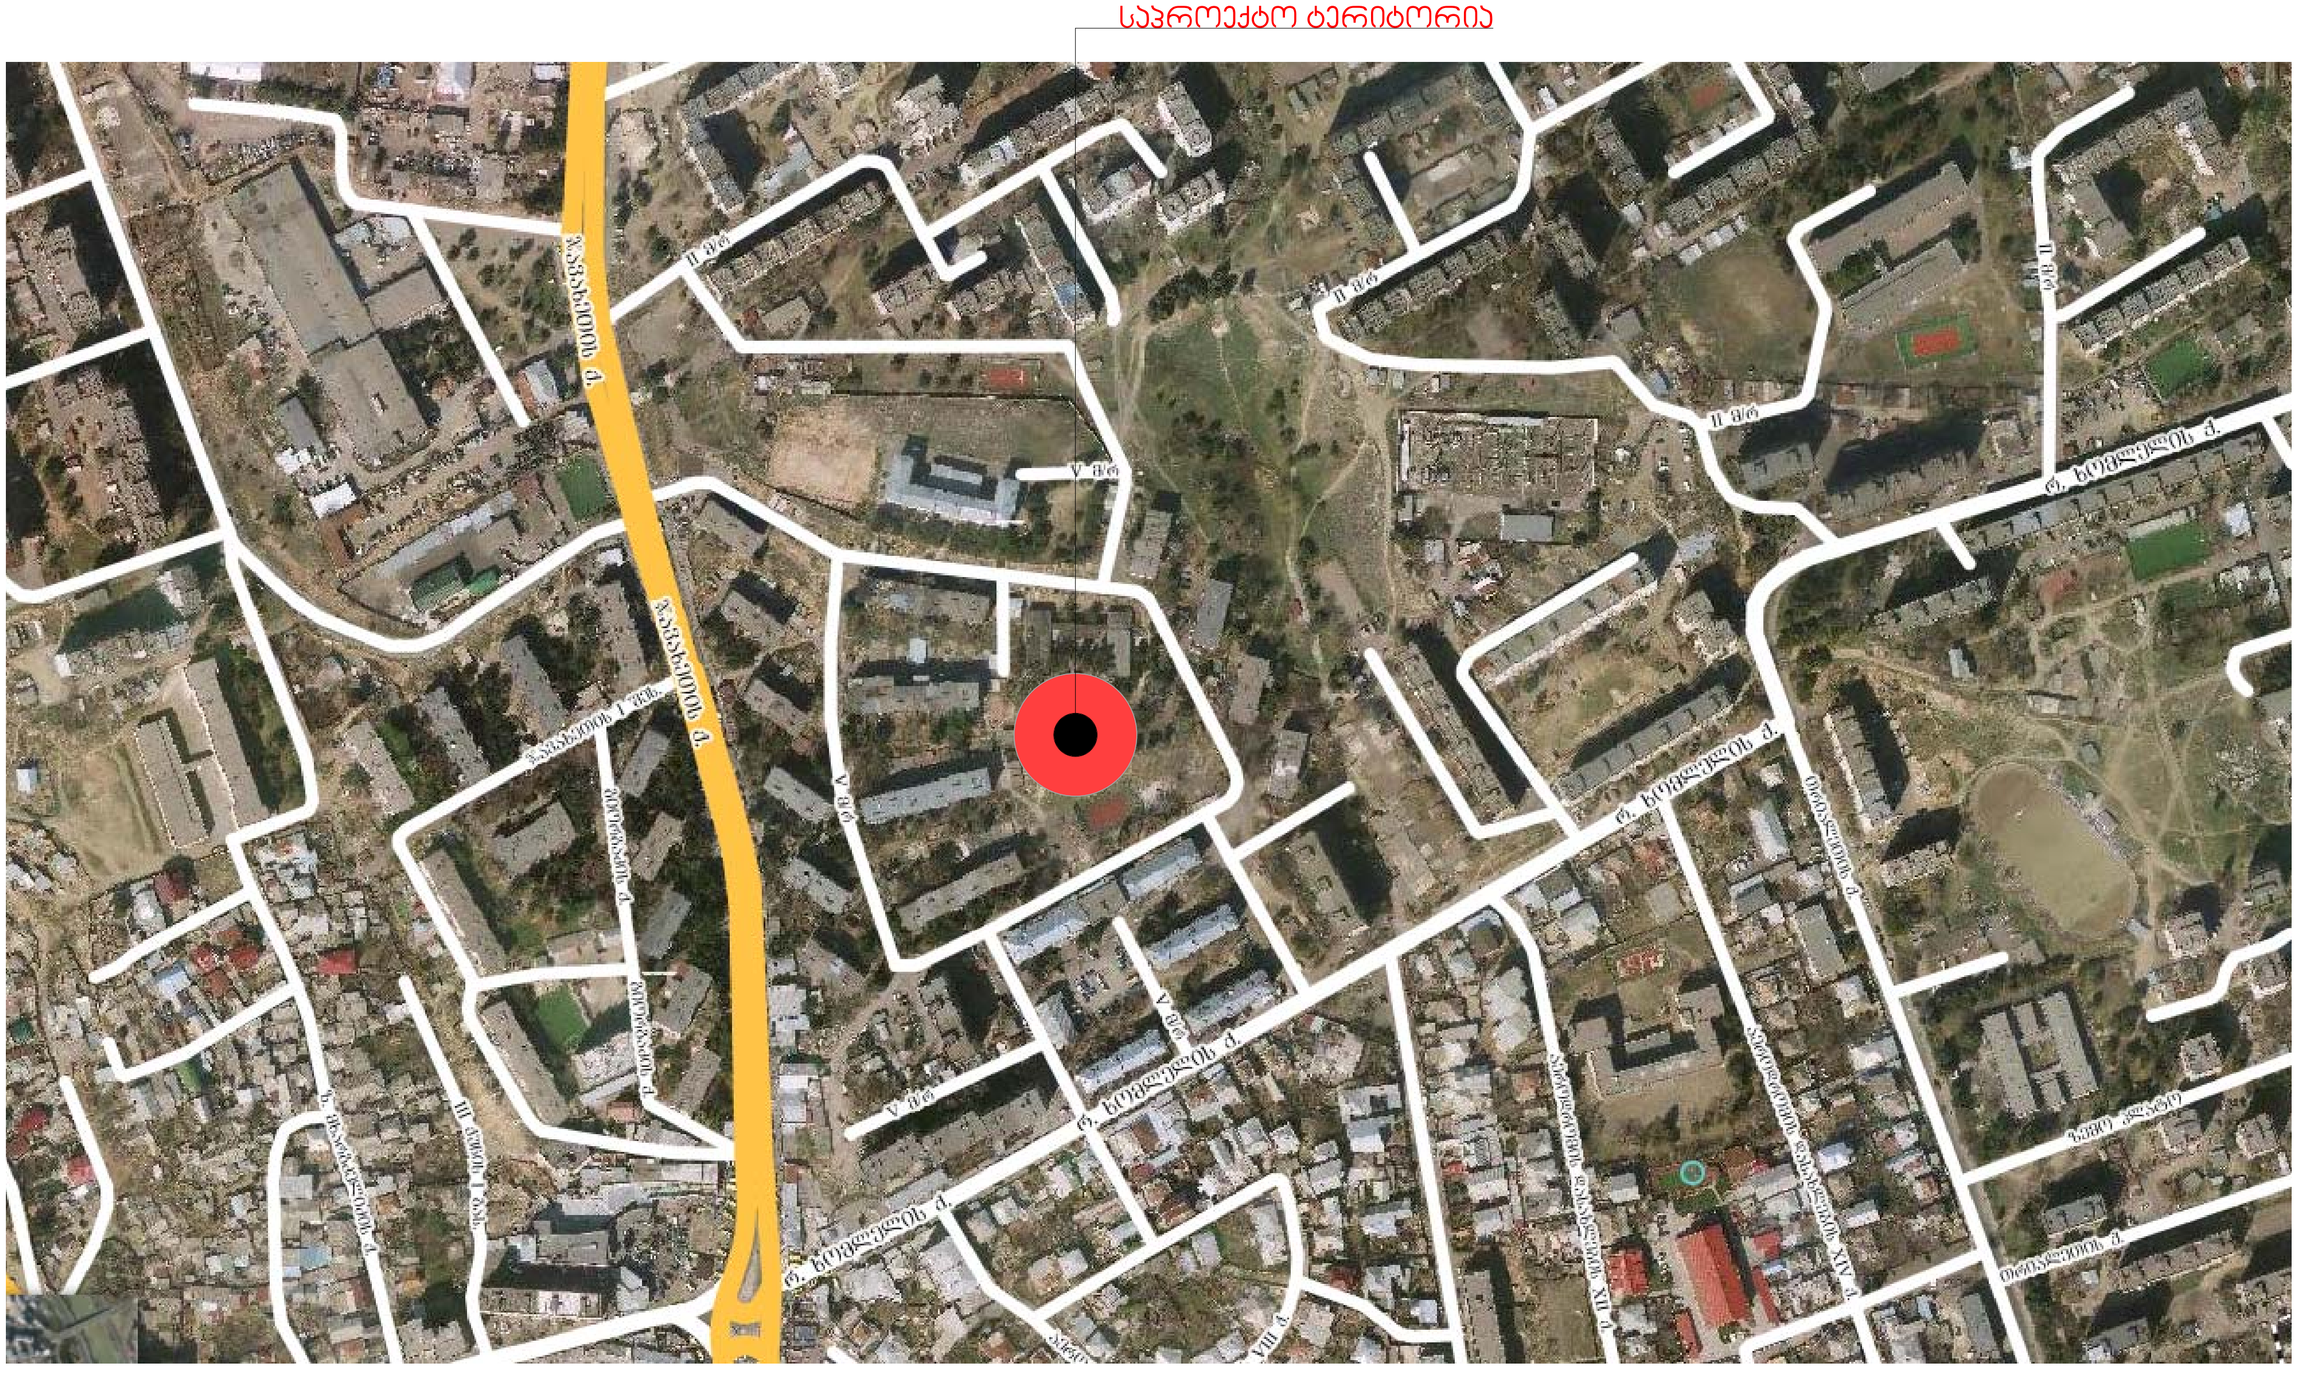
საპროექტო ტერიტორია
ვაჟა-ფშაველას გ.
II ფაზა
V ფაზა
I ფაზა
ი. ჭავჭავაძის გ.
ნ. ლომთათიძის ქ.
ზ. ანდრონიკაშვილის ქ.
ნ. ლომთათიძის I შეს.
ზ. ანდრონიკაშვილის II შეს.
ზ. ანდრონიკაშვილის III შეს.
ზ. ანდრონიკაშვილის IV შეს.
ზ. ანდრონიკაშვილის V შეს.
ზ. ანდრონიკაშვილის VI შეს.
ზ. ანდრონიკაშვილის VII შეს.
ზ. ანდრონიკაშვილის VIII შეს.
ზ. ანდრონიკაშვილის IX შეს.
ზ. ანდრონიკაშვილის X შეს.
ზ. ანდრონიკაშვილის XI შეს.
ზ. ანდრონიკაშვილის XII შეს.
ზ. ანდრონიკაშვილის XIII შეს.
ზ. ანდრონიკაშვილის XIV შეს.
ზ. ანდრონიკაშვილის XV შეს.
ზ. ანდრონიკაშვილის XVI შეს.
ზ. ანდრონიკაშვილის XVII შეს.
ზ. ანდრონიკაშვილის XVIII შეს.
ზ. ანდრონიკაშვილის XIX შეს.
ზ. ანდრონიკაშვილის XX შეს.
ზ. ანდრონიკაშვილის XXI შეს.
ზ. ანდრონიკაშვილის XXII შეს.
ზ. ანდრონიკაშვილის XXIII შეს.
ზ. ანდრონიკაშვილის XXIV შეს.
ზ. ანდრონიკაშვილის XXV შეს.
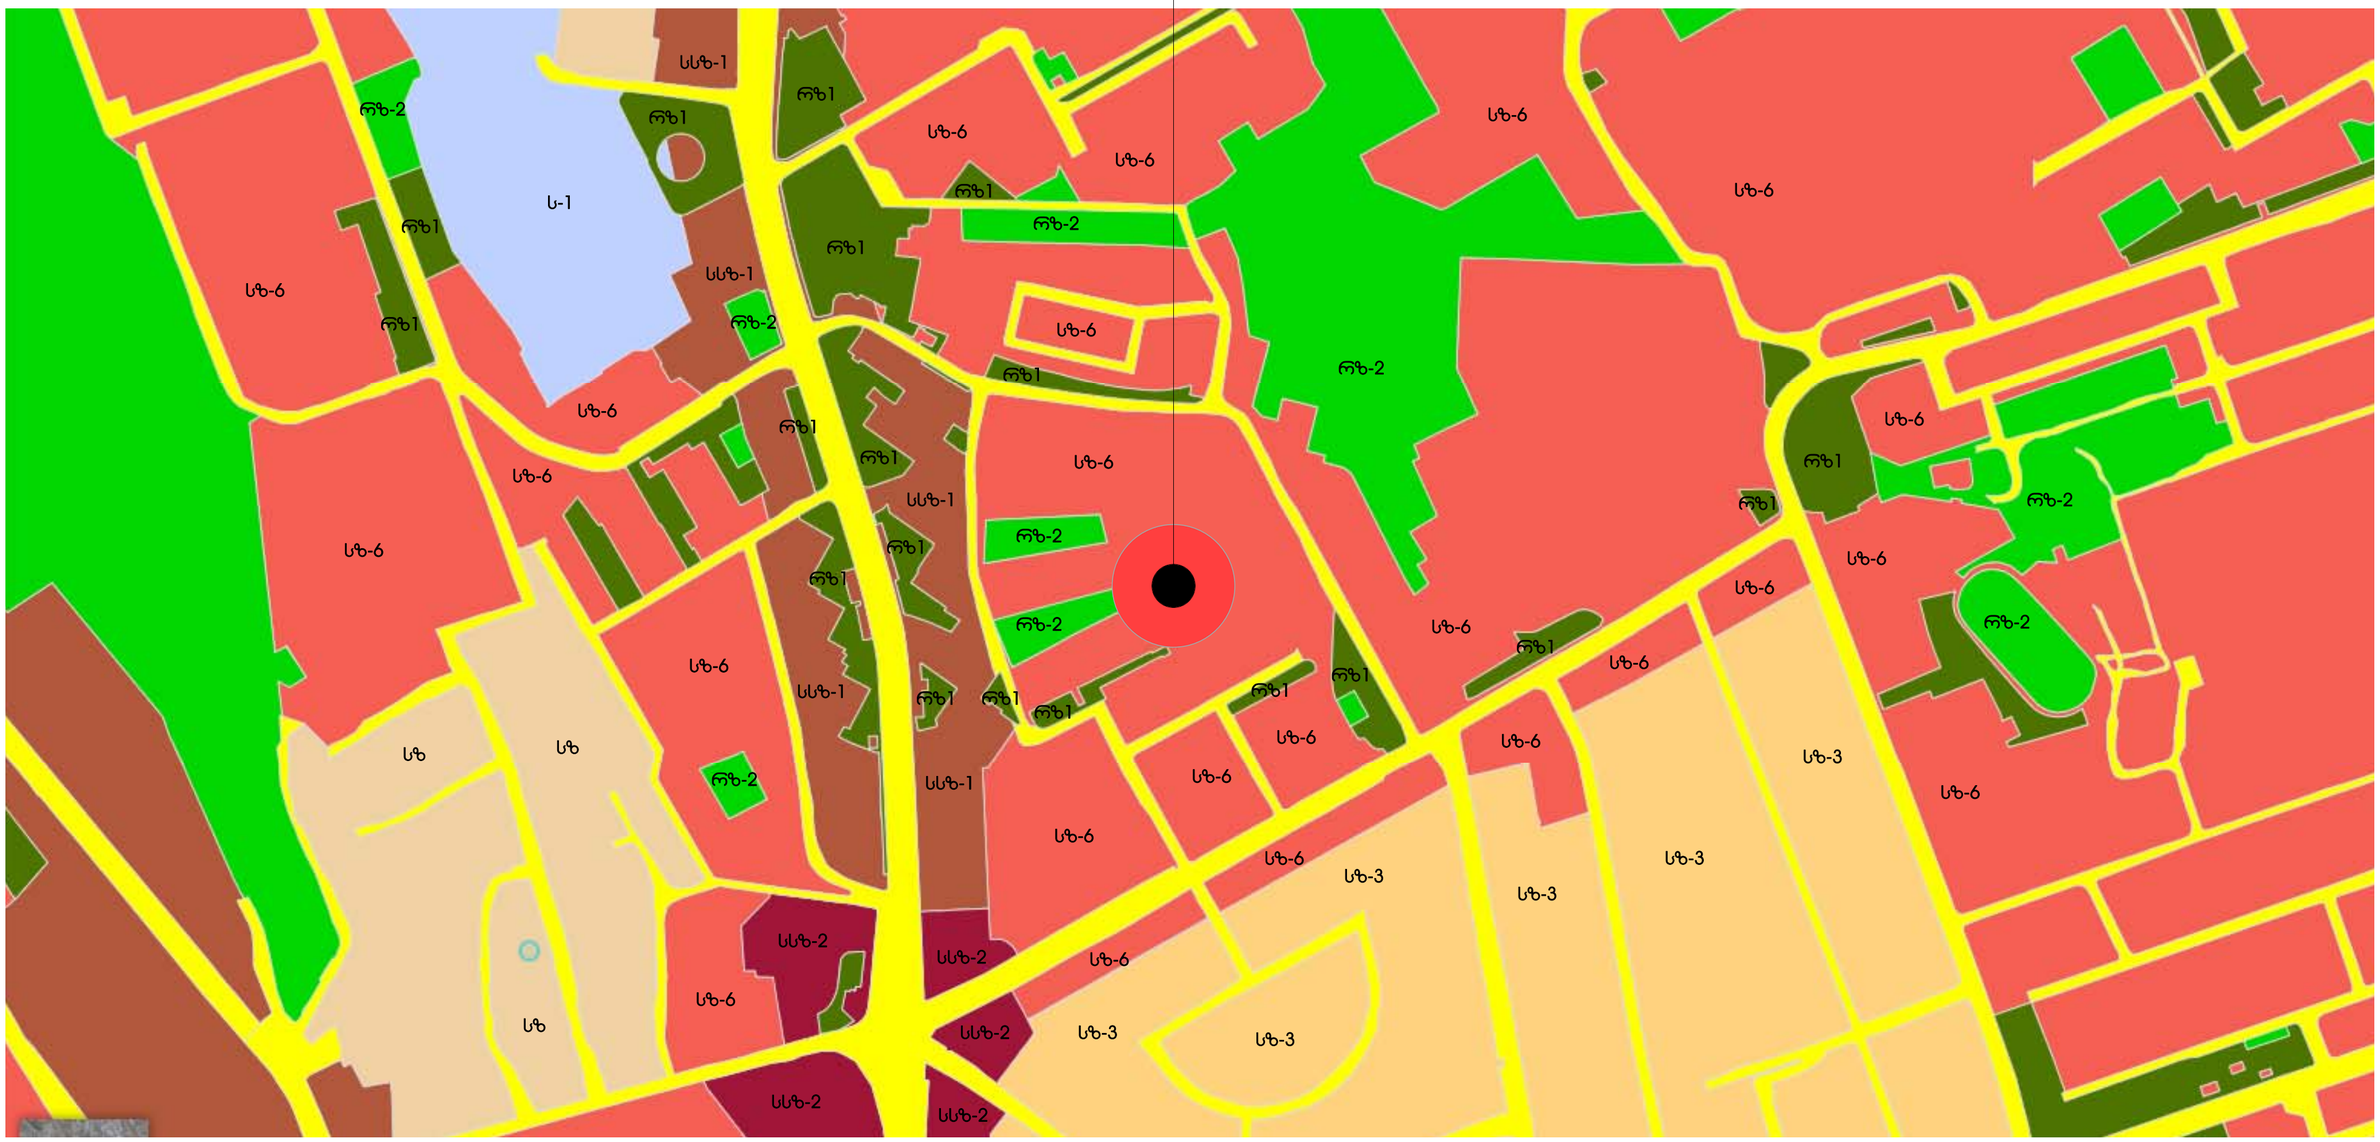

გაცემული კოეფიციენტები

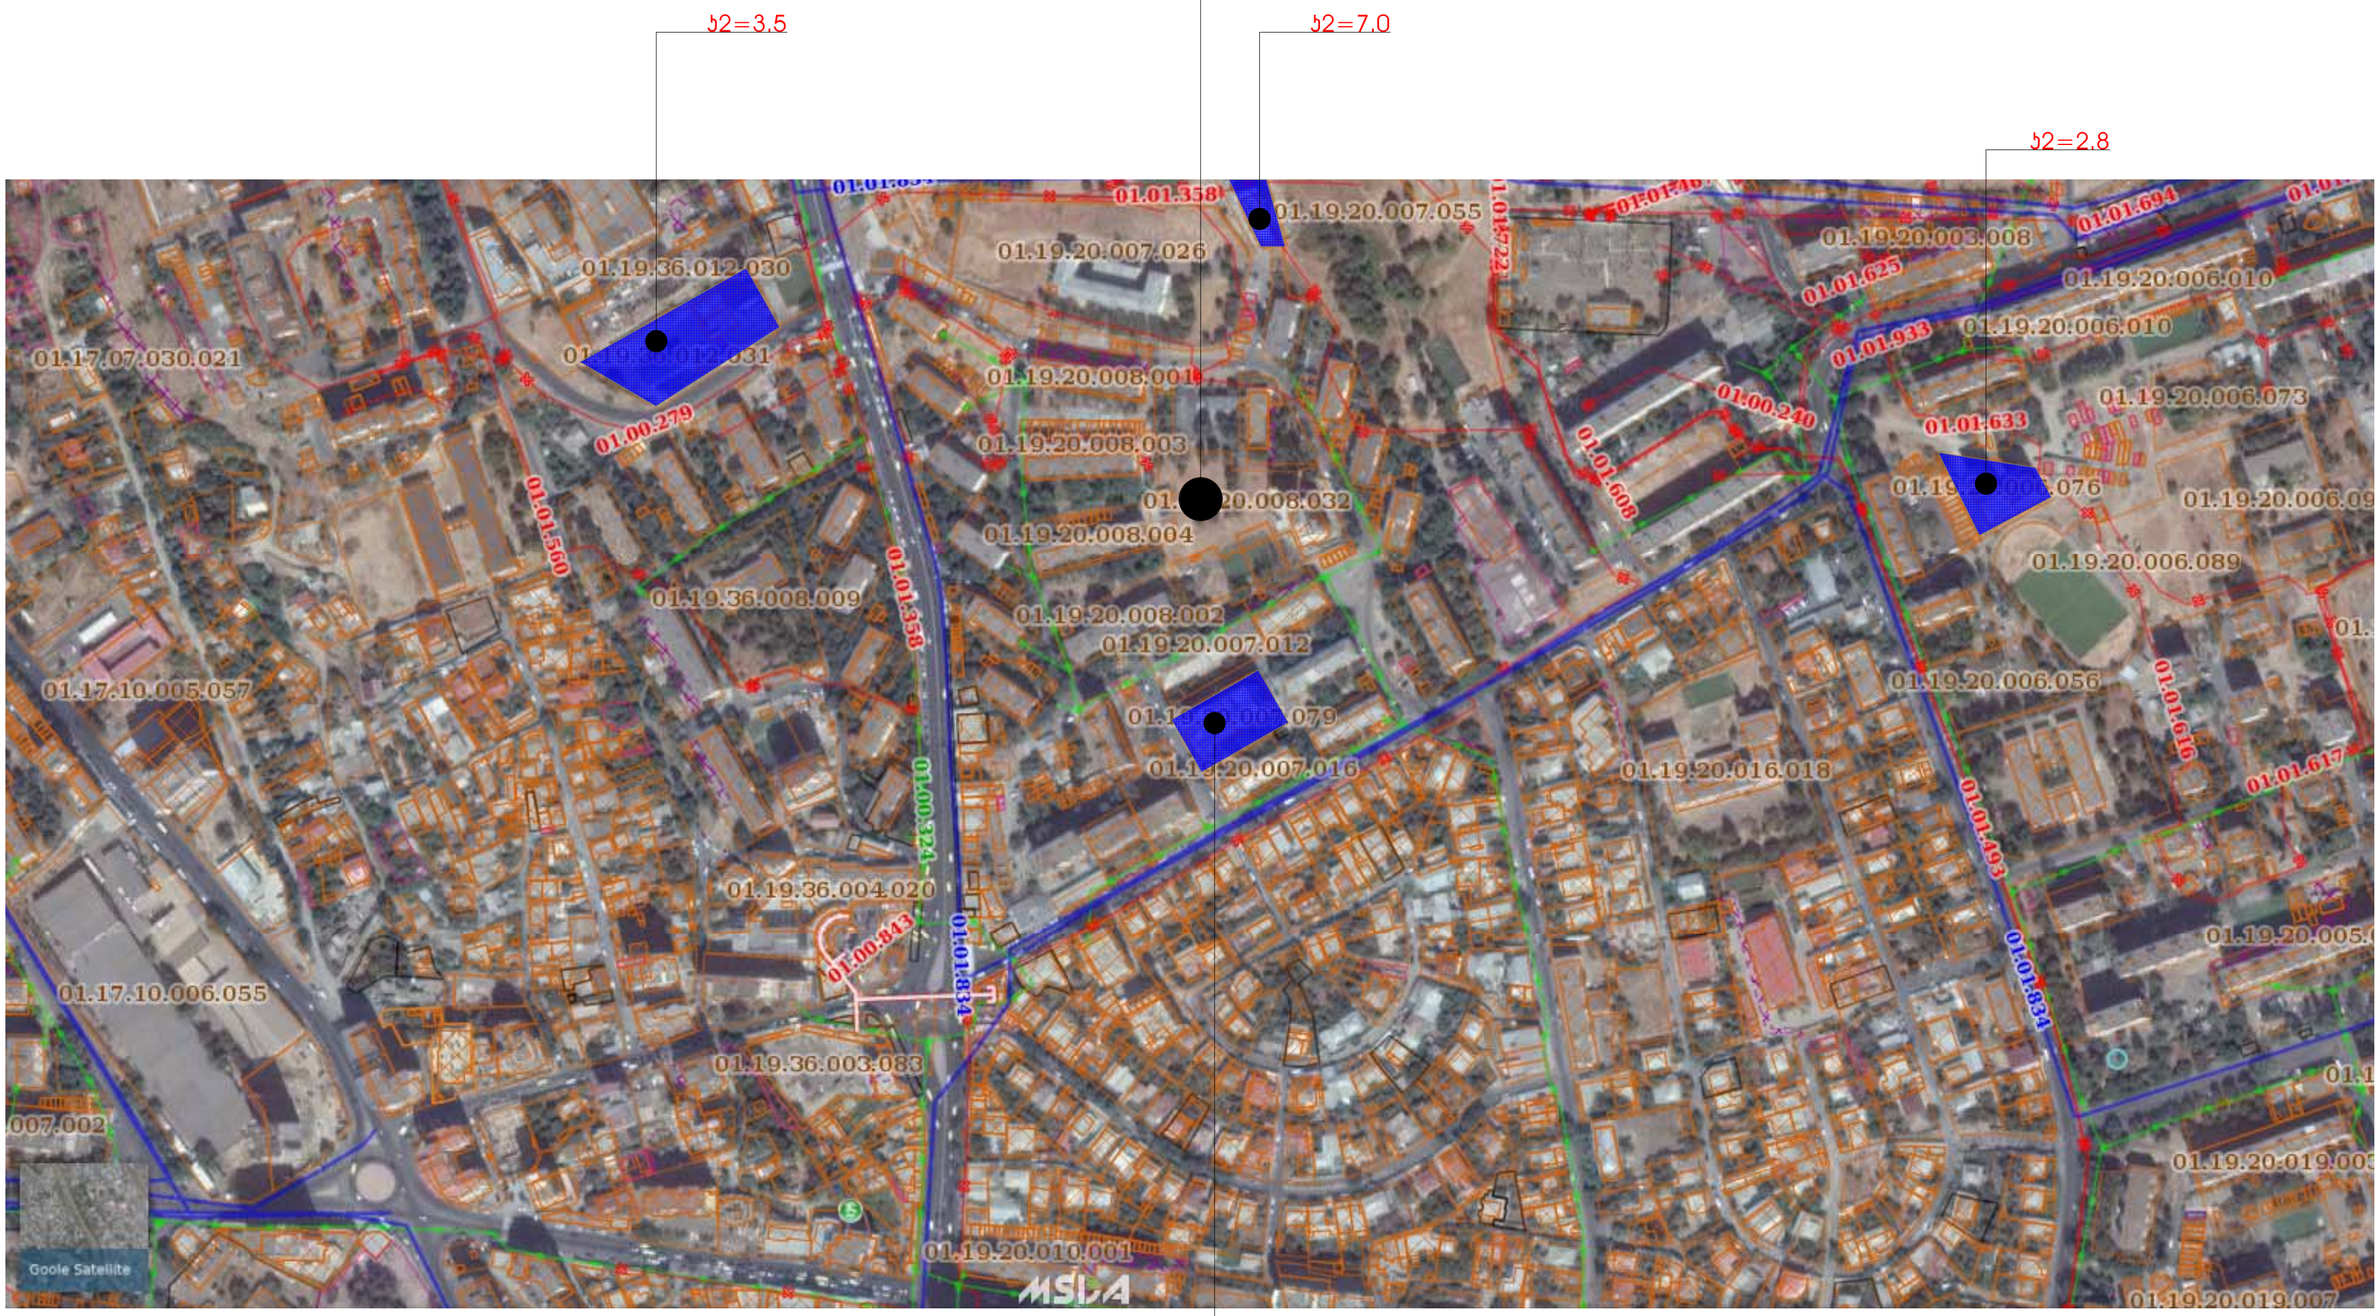

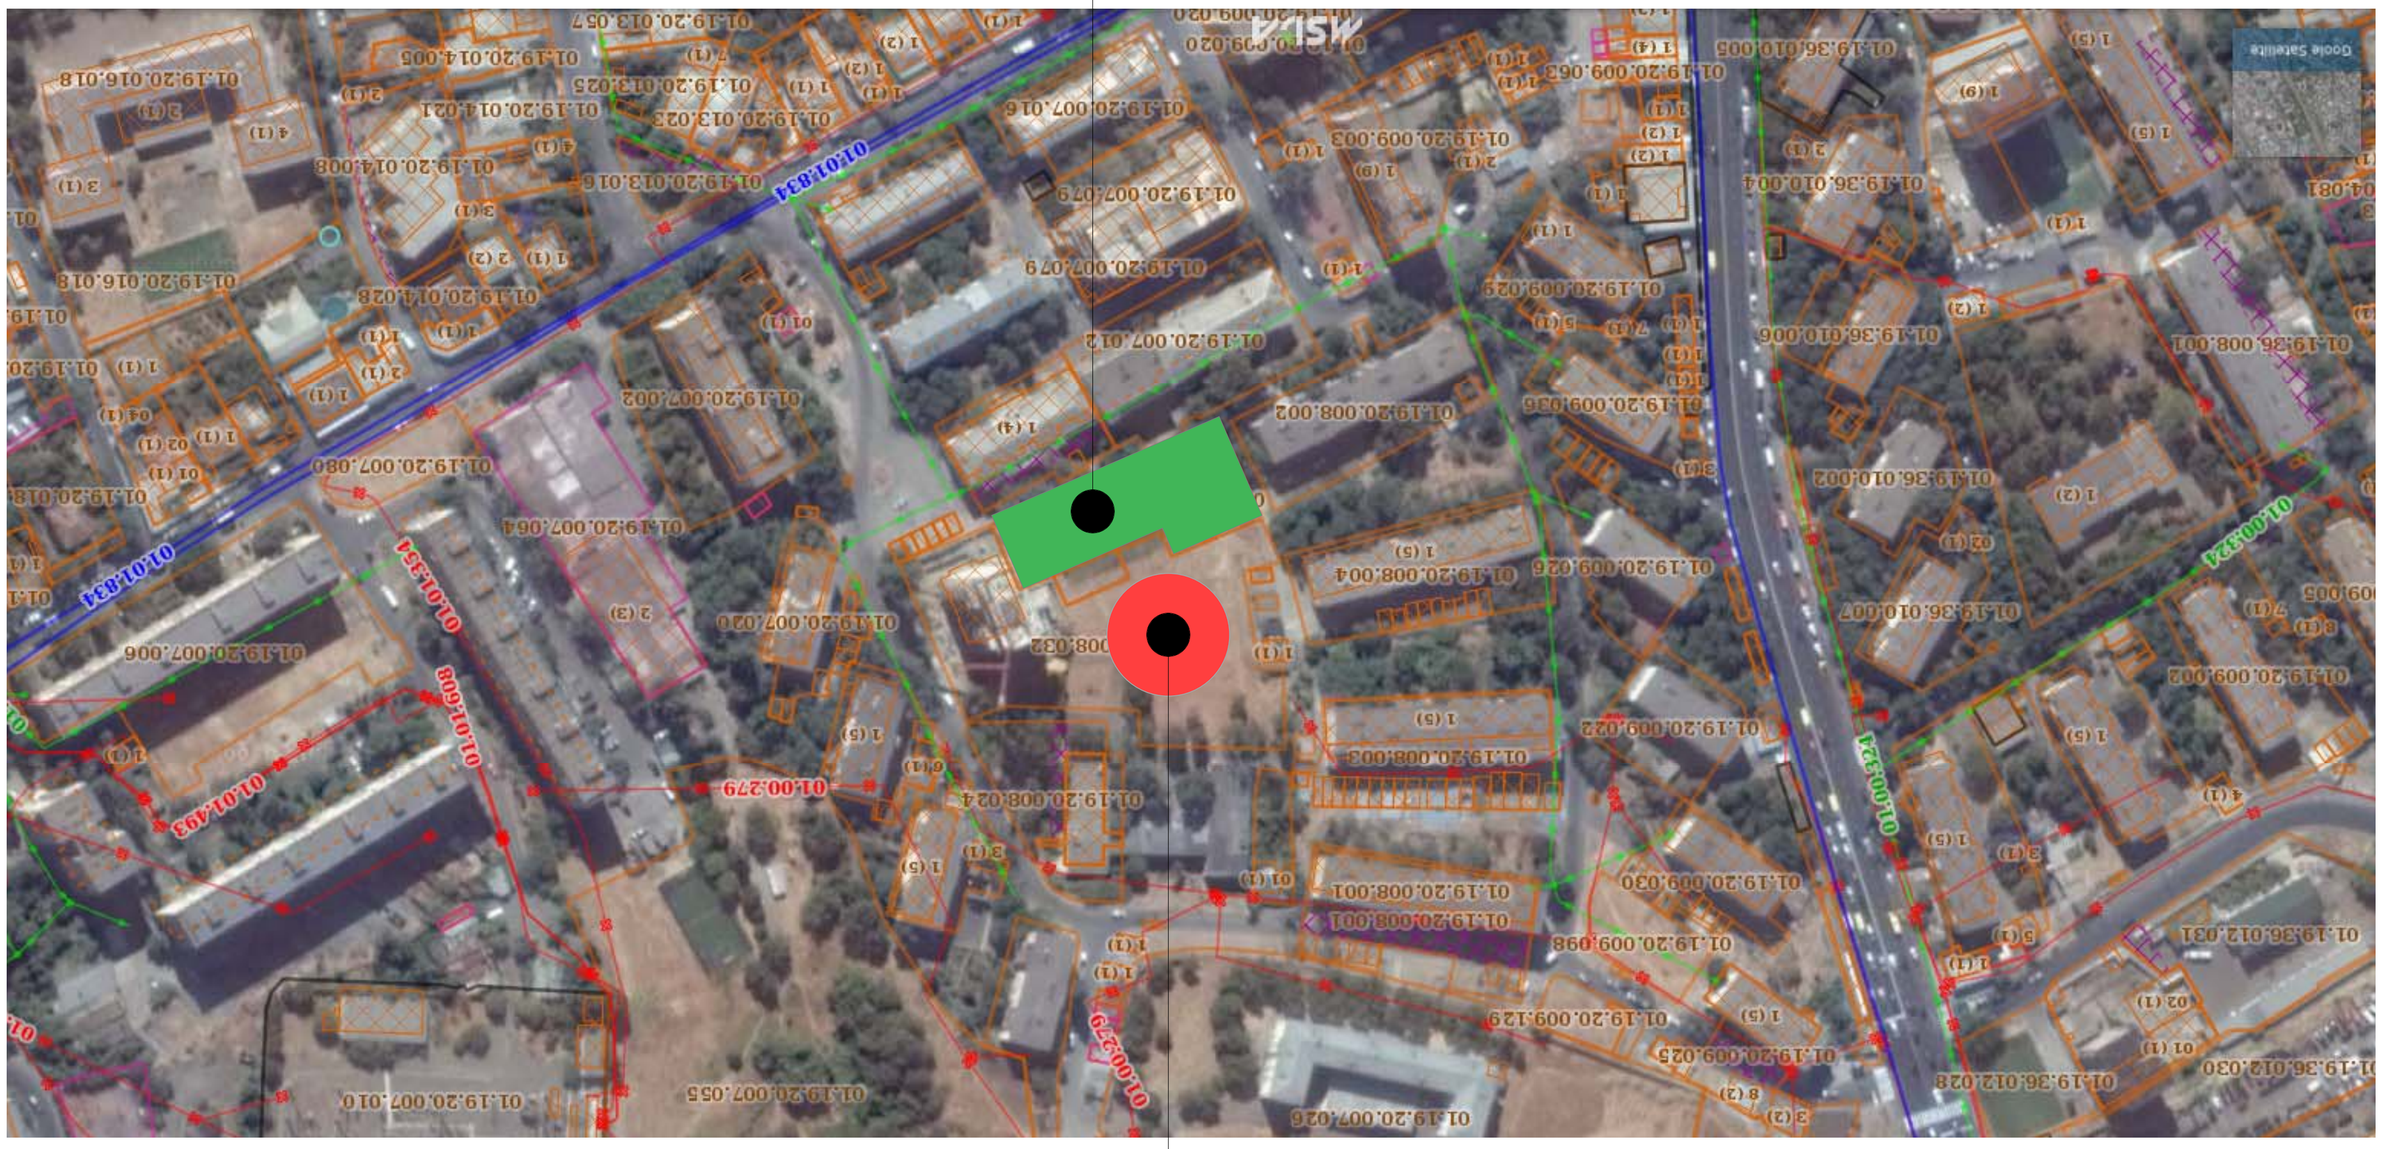

(מגרש מוסדי) מסגדים ובתי תפילה

מסגד מוסדי


E-01
E-02
E-03
E-04
1
2
3
64
63
62
61
60
59
58
65
66
67
57
56
55
54
53
52
51
50
49
48
47
46
45
44
43
42
41
40
39
38
37
36
35
34
33
32
31
30
29
28
27
26
25
24
23
22
21
20
19
18
17
16
15
14
13
12
11
10
9
8
7
6
5
4
3
2
1
135.9 m²
№2
124.1 m²
№1
63.4 m²
№3
62.6 m²
103.4 m²
№4
6.00 %

საპროექტო შენობა

საავტომობილო საზღვარი

მანძილი შენობიდან გზის ღერძამდე

გზის ღერძი

3.

3.

sportuli moedani

H=L/Y=63.6/0.4=159 m2

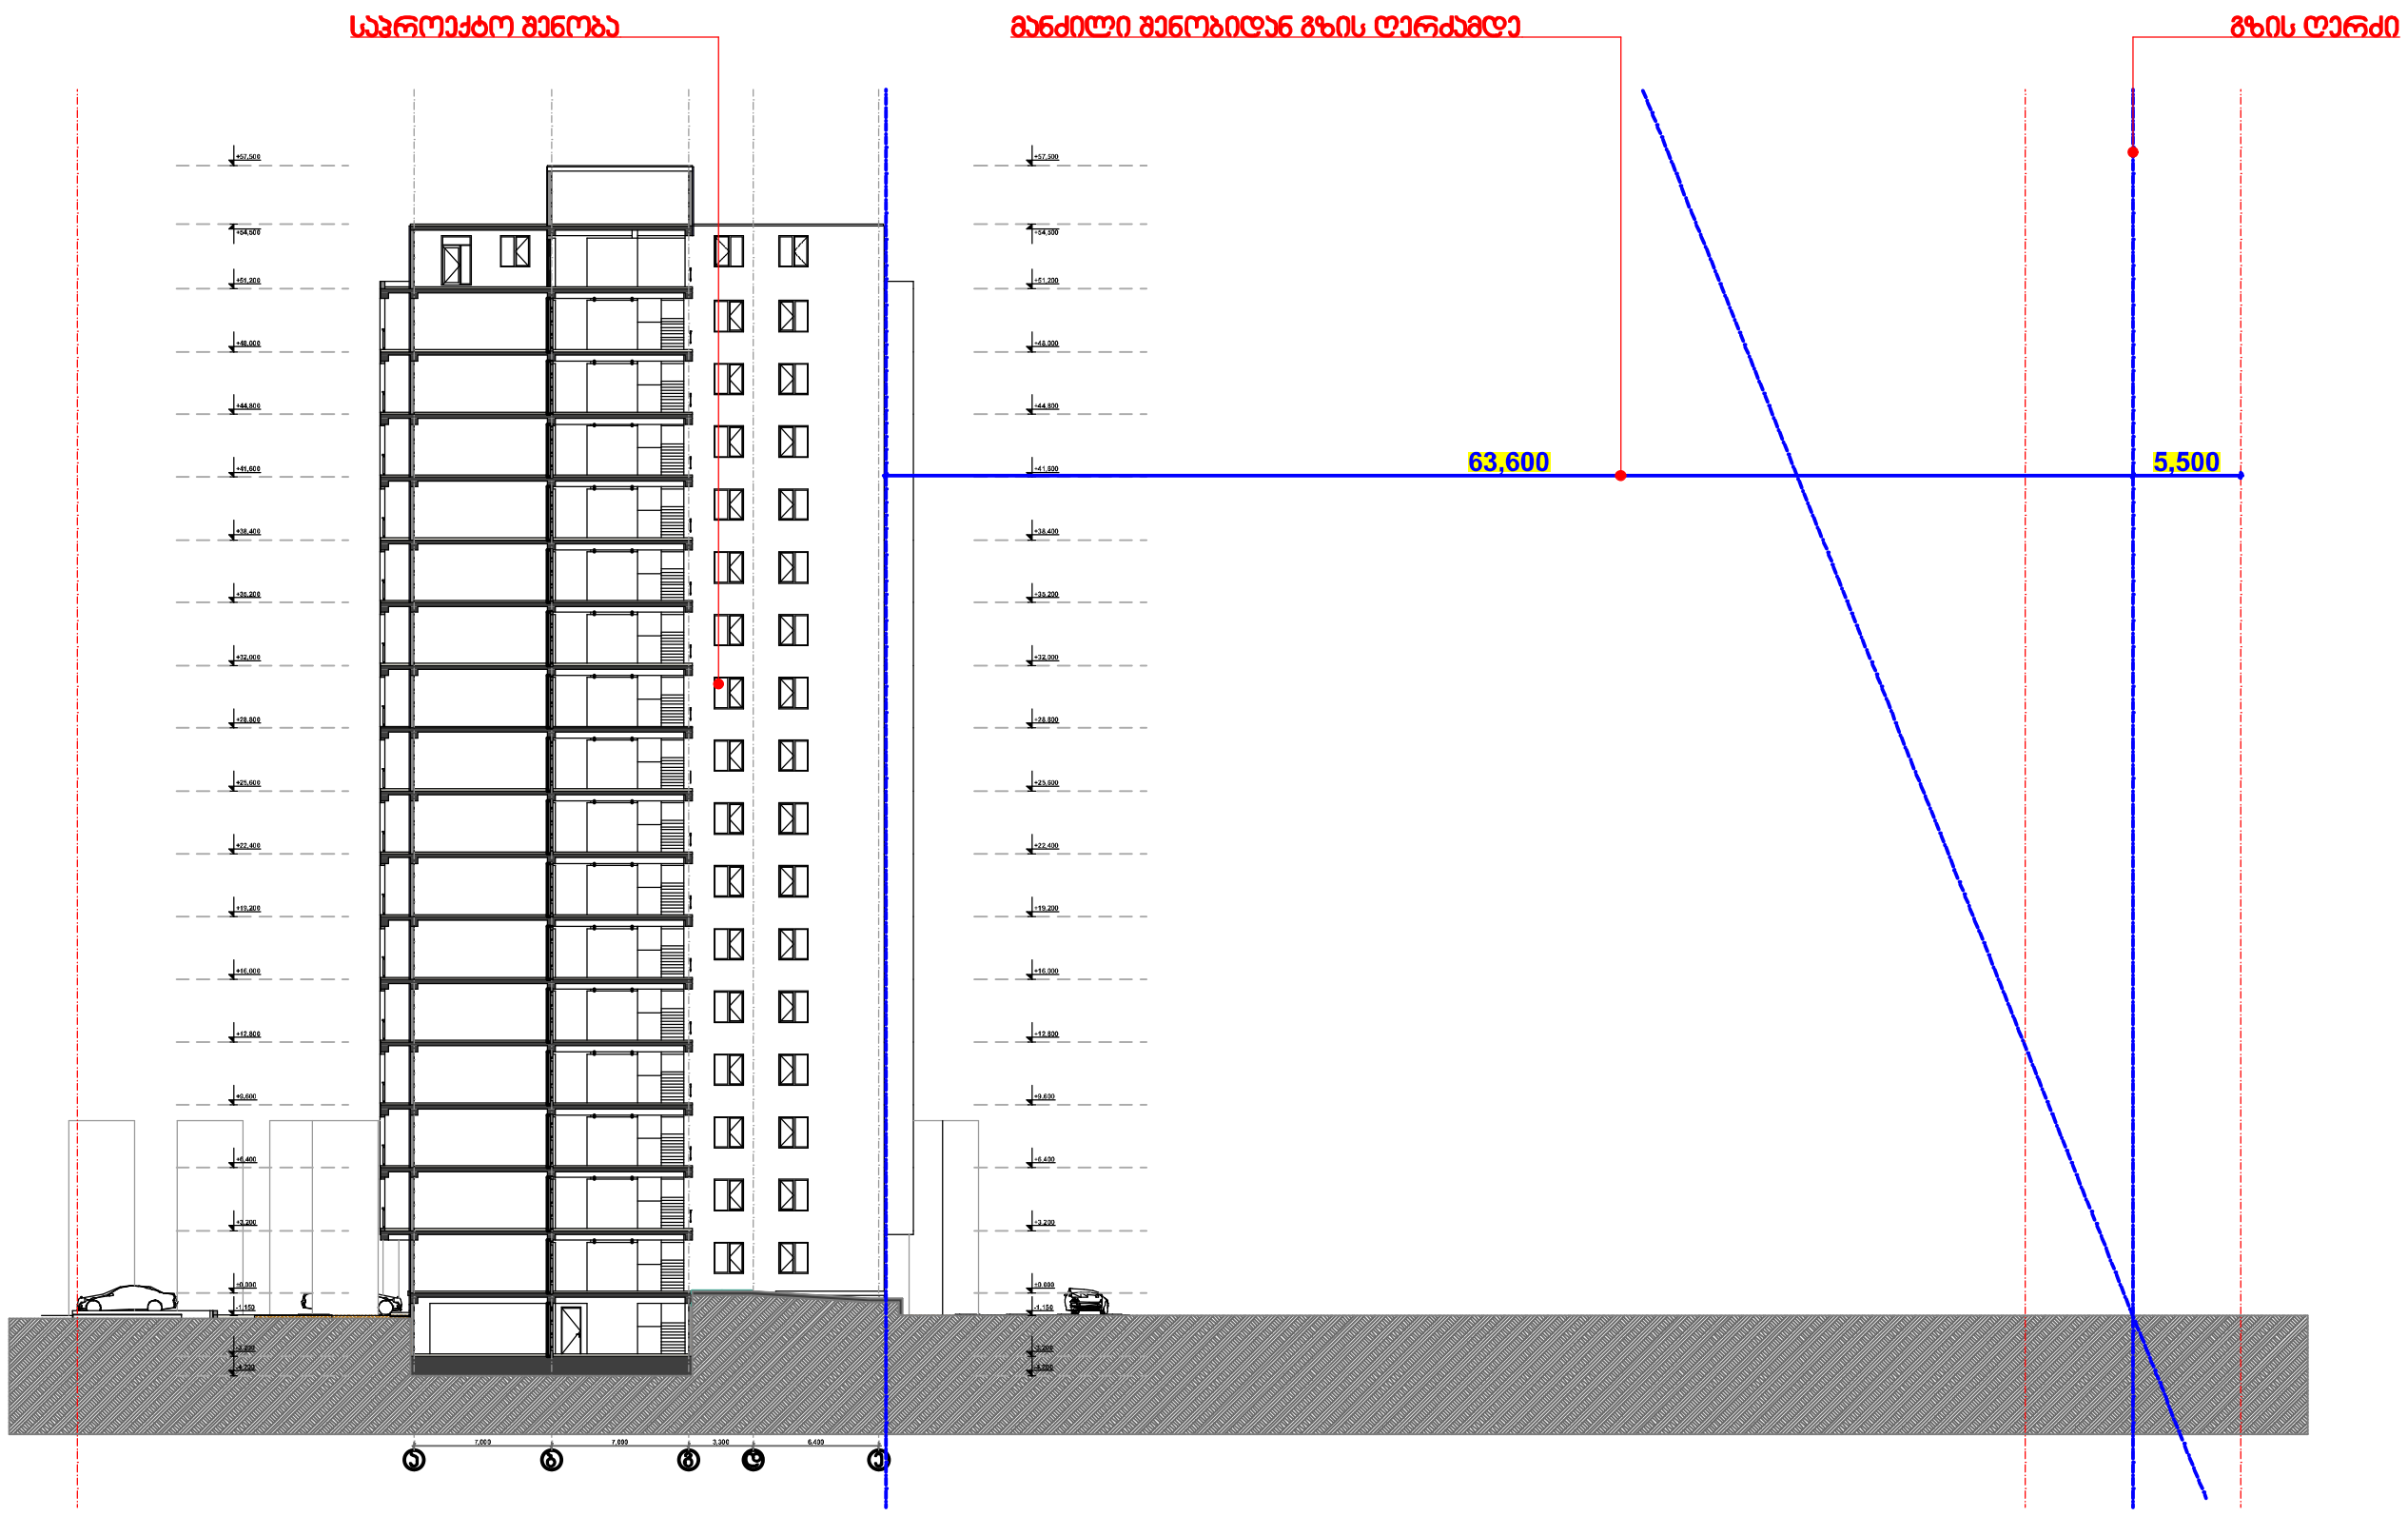

შენობის მაქსიმალური სიმაღლე დათვლილია მიწის ნაკვეთის გამოყენების
პირობების შესაბამისად ქუჩის მხრიდან

დამკვეთი	შ.პ.ს. "აკგ ჯგუფი"
მისამართი	ჯავახეთის II შეს. №9ა
პროექტის სახელი	
მრავალბინიანი საცხოვრებელი სახლი	

თანამდებობა	გვარი	ხელმოწერა
დირექტორი	ვ. ცომაია	
მთ. არქიტექტორი	ვ. ცომაია	
დაამუშავა	ვ. ცომაია	
კონსტრუქტორი	კ. ცომაია	

მასშტაბი	ნახაზის დასახელება	
1:500	ჭრილი 3-3	
სტადია	ფურცლის №	ფურცლები
მ.პ.		



















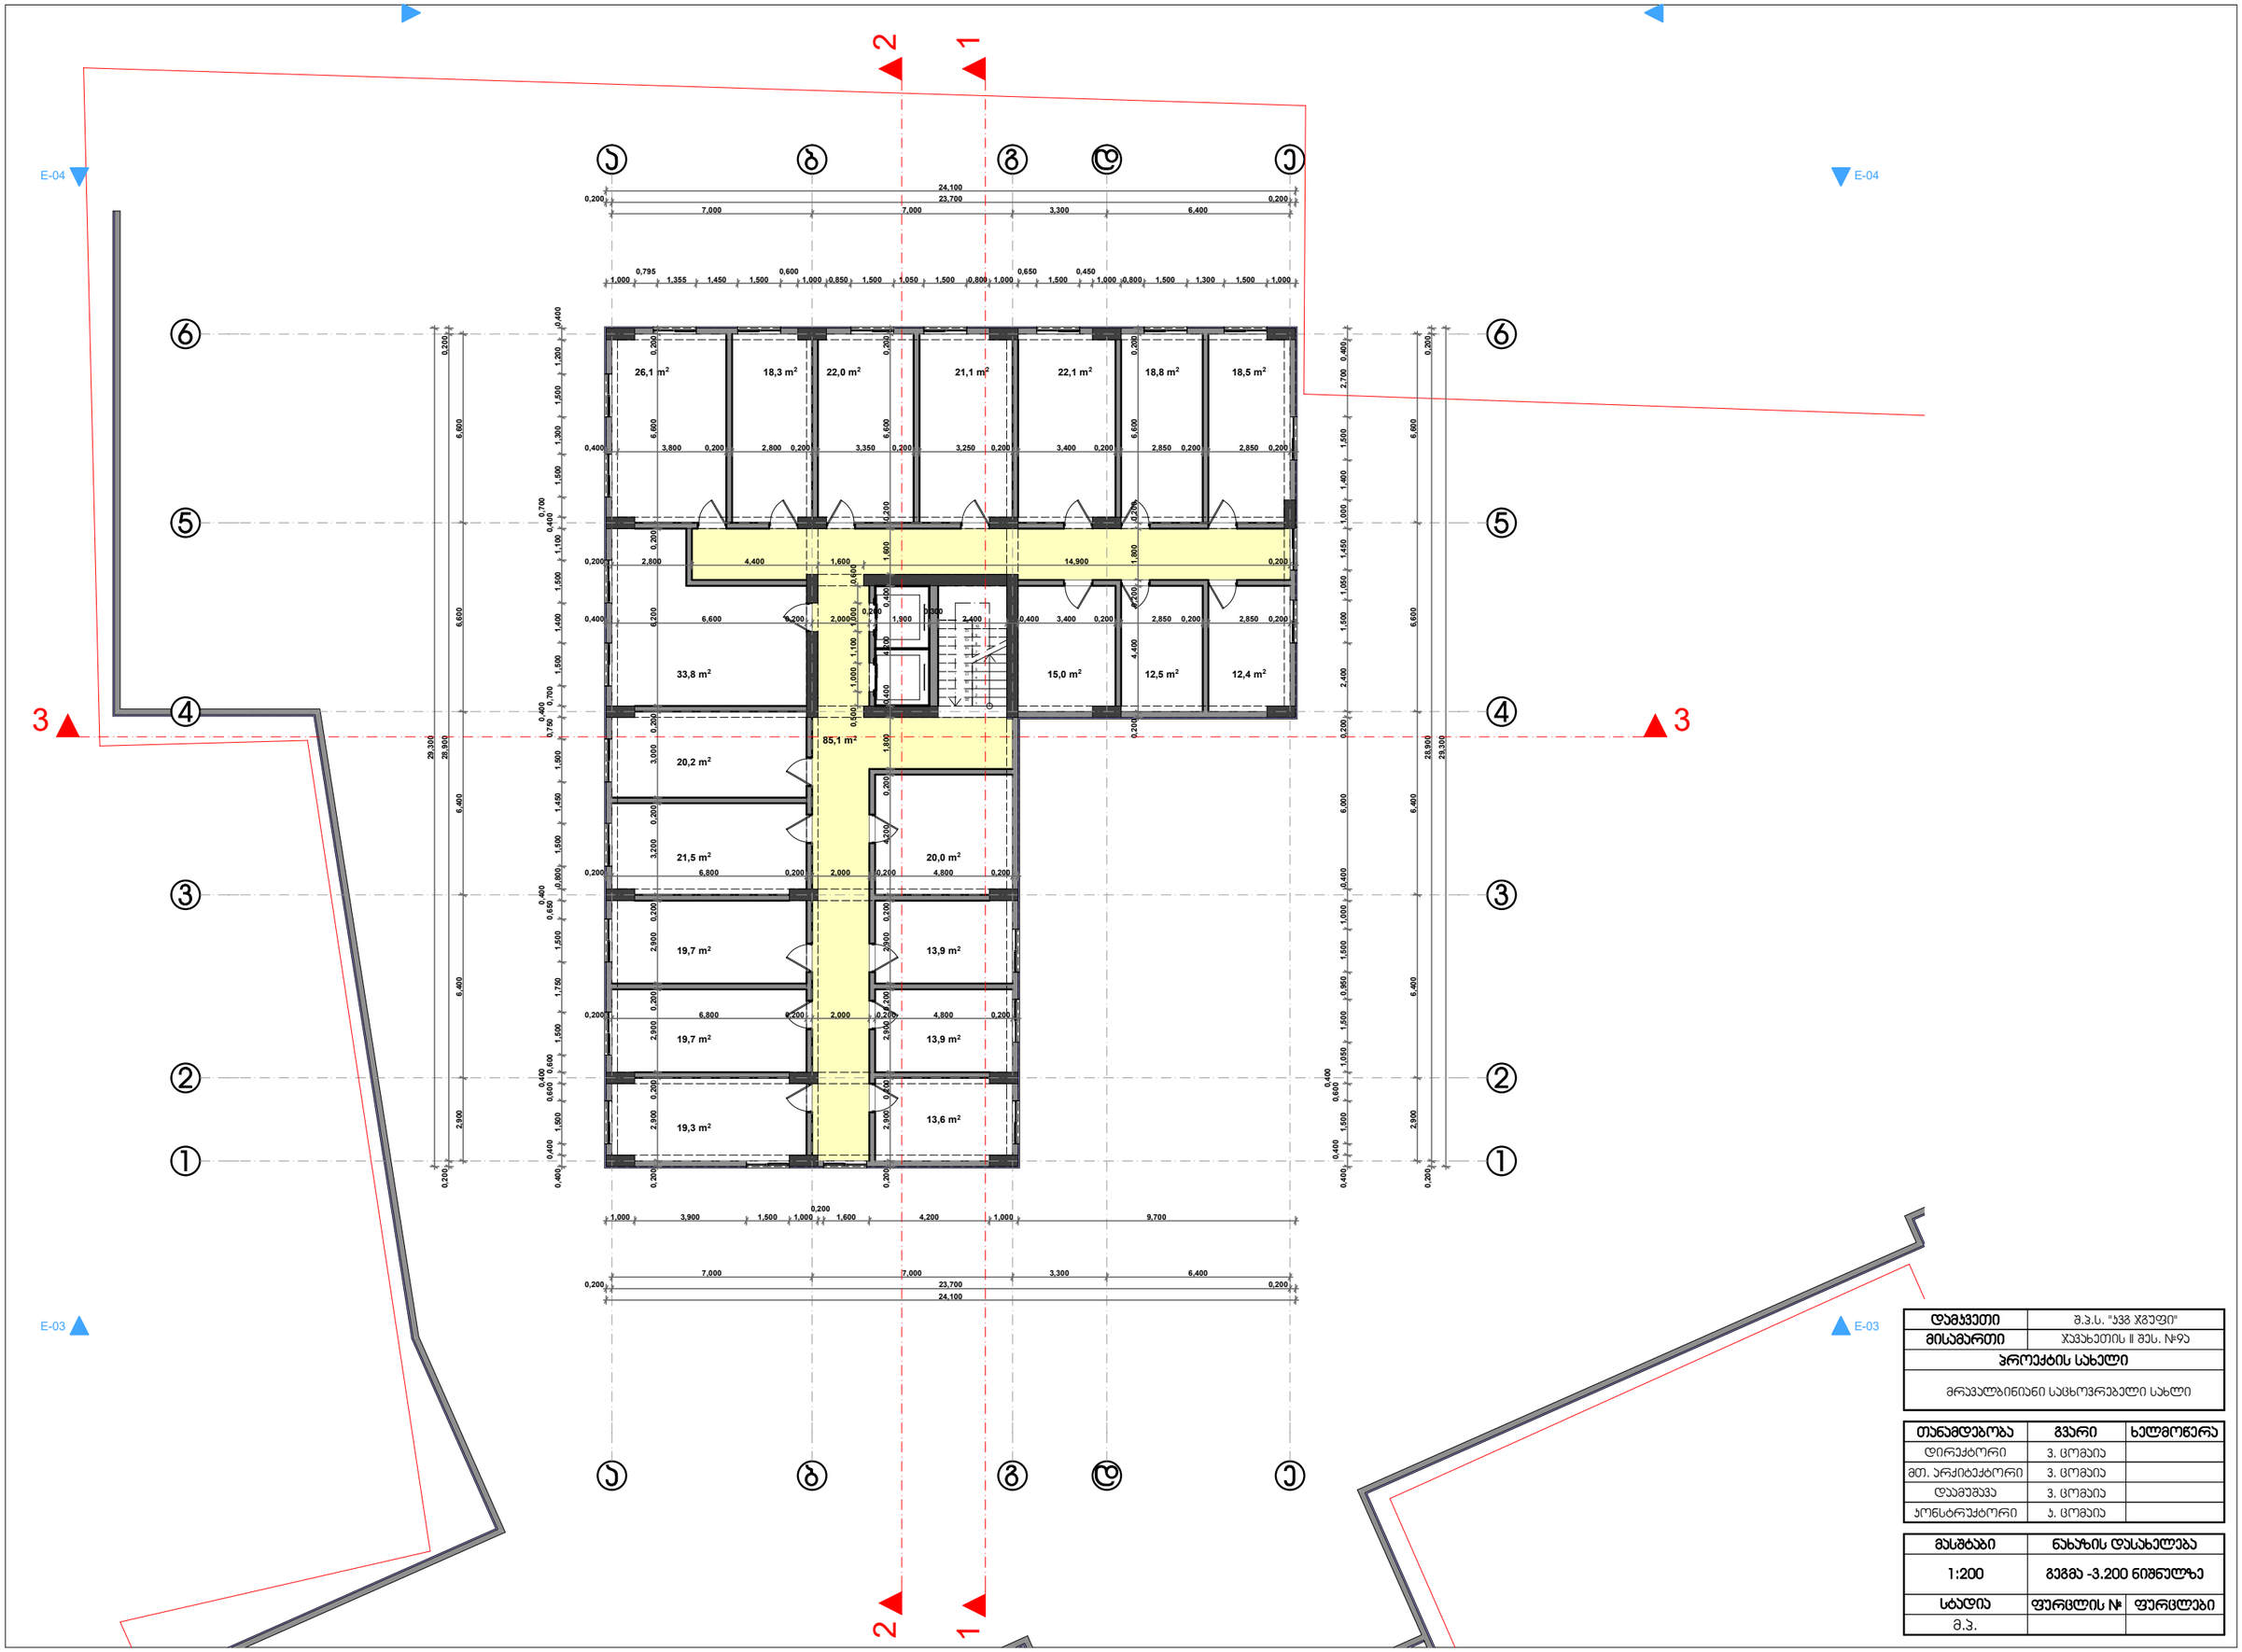

დამკვეთი	შ.პ.ს. "ყვმ ჯგუფი"
მისამართი	ჯავახეთის II შეს. №93
პროექტის სახელი	
მრავალბინიანი საცხოვრებელი სახლი	

თანამდებობა	გვარი	ხელმოწერა
დირექტორი	ვ. ცომაია	
მთ. არქიტექტორი	ვ. ცომაია	
დამამშვა	ვ. ცომაია	
კონსტრუქტორი	ბ. ცომაია	

მასშტაბი	ნახაზის დასახელება	
1:200	გეგმა -3.200 ნიშნულზე	
სტადია	ფურცლის №	ფურცლები
მ.პ.		

დამკვეთი	შ.პ.ს. "ეკვ ჯგუფი"
მისამართი	ჯავახეთის II შეს. №9ა
პროექტის სახელი	
მრავალბინიანი საცხოვრებელი სახლი	

თანამდებობა	გვარი	ხელმოწერა
დირექტორი	ვ. ცომაია	
მთ. არქიტექტორი	ვ. ცომაია	
დაამუშავა	ვ. ცომაია	
პონსტრუქტორი	ა. ცომაია	

მასშტაბი	ნახაზის დასახელება
1:200	გეგმა 0.000 ნიშნულზე
სტადია	ფურცლის № ფურცლები
შ.პ.	

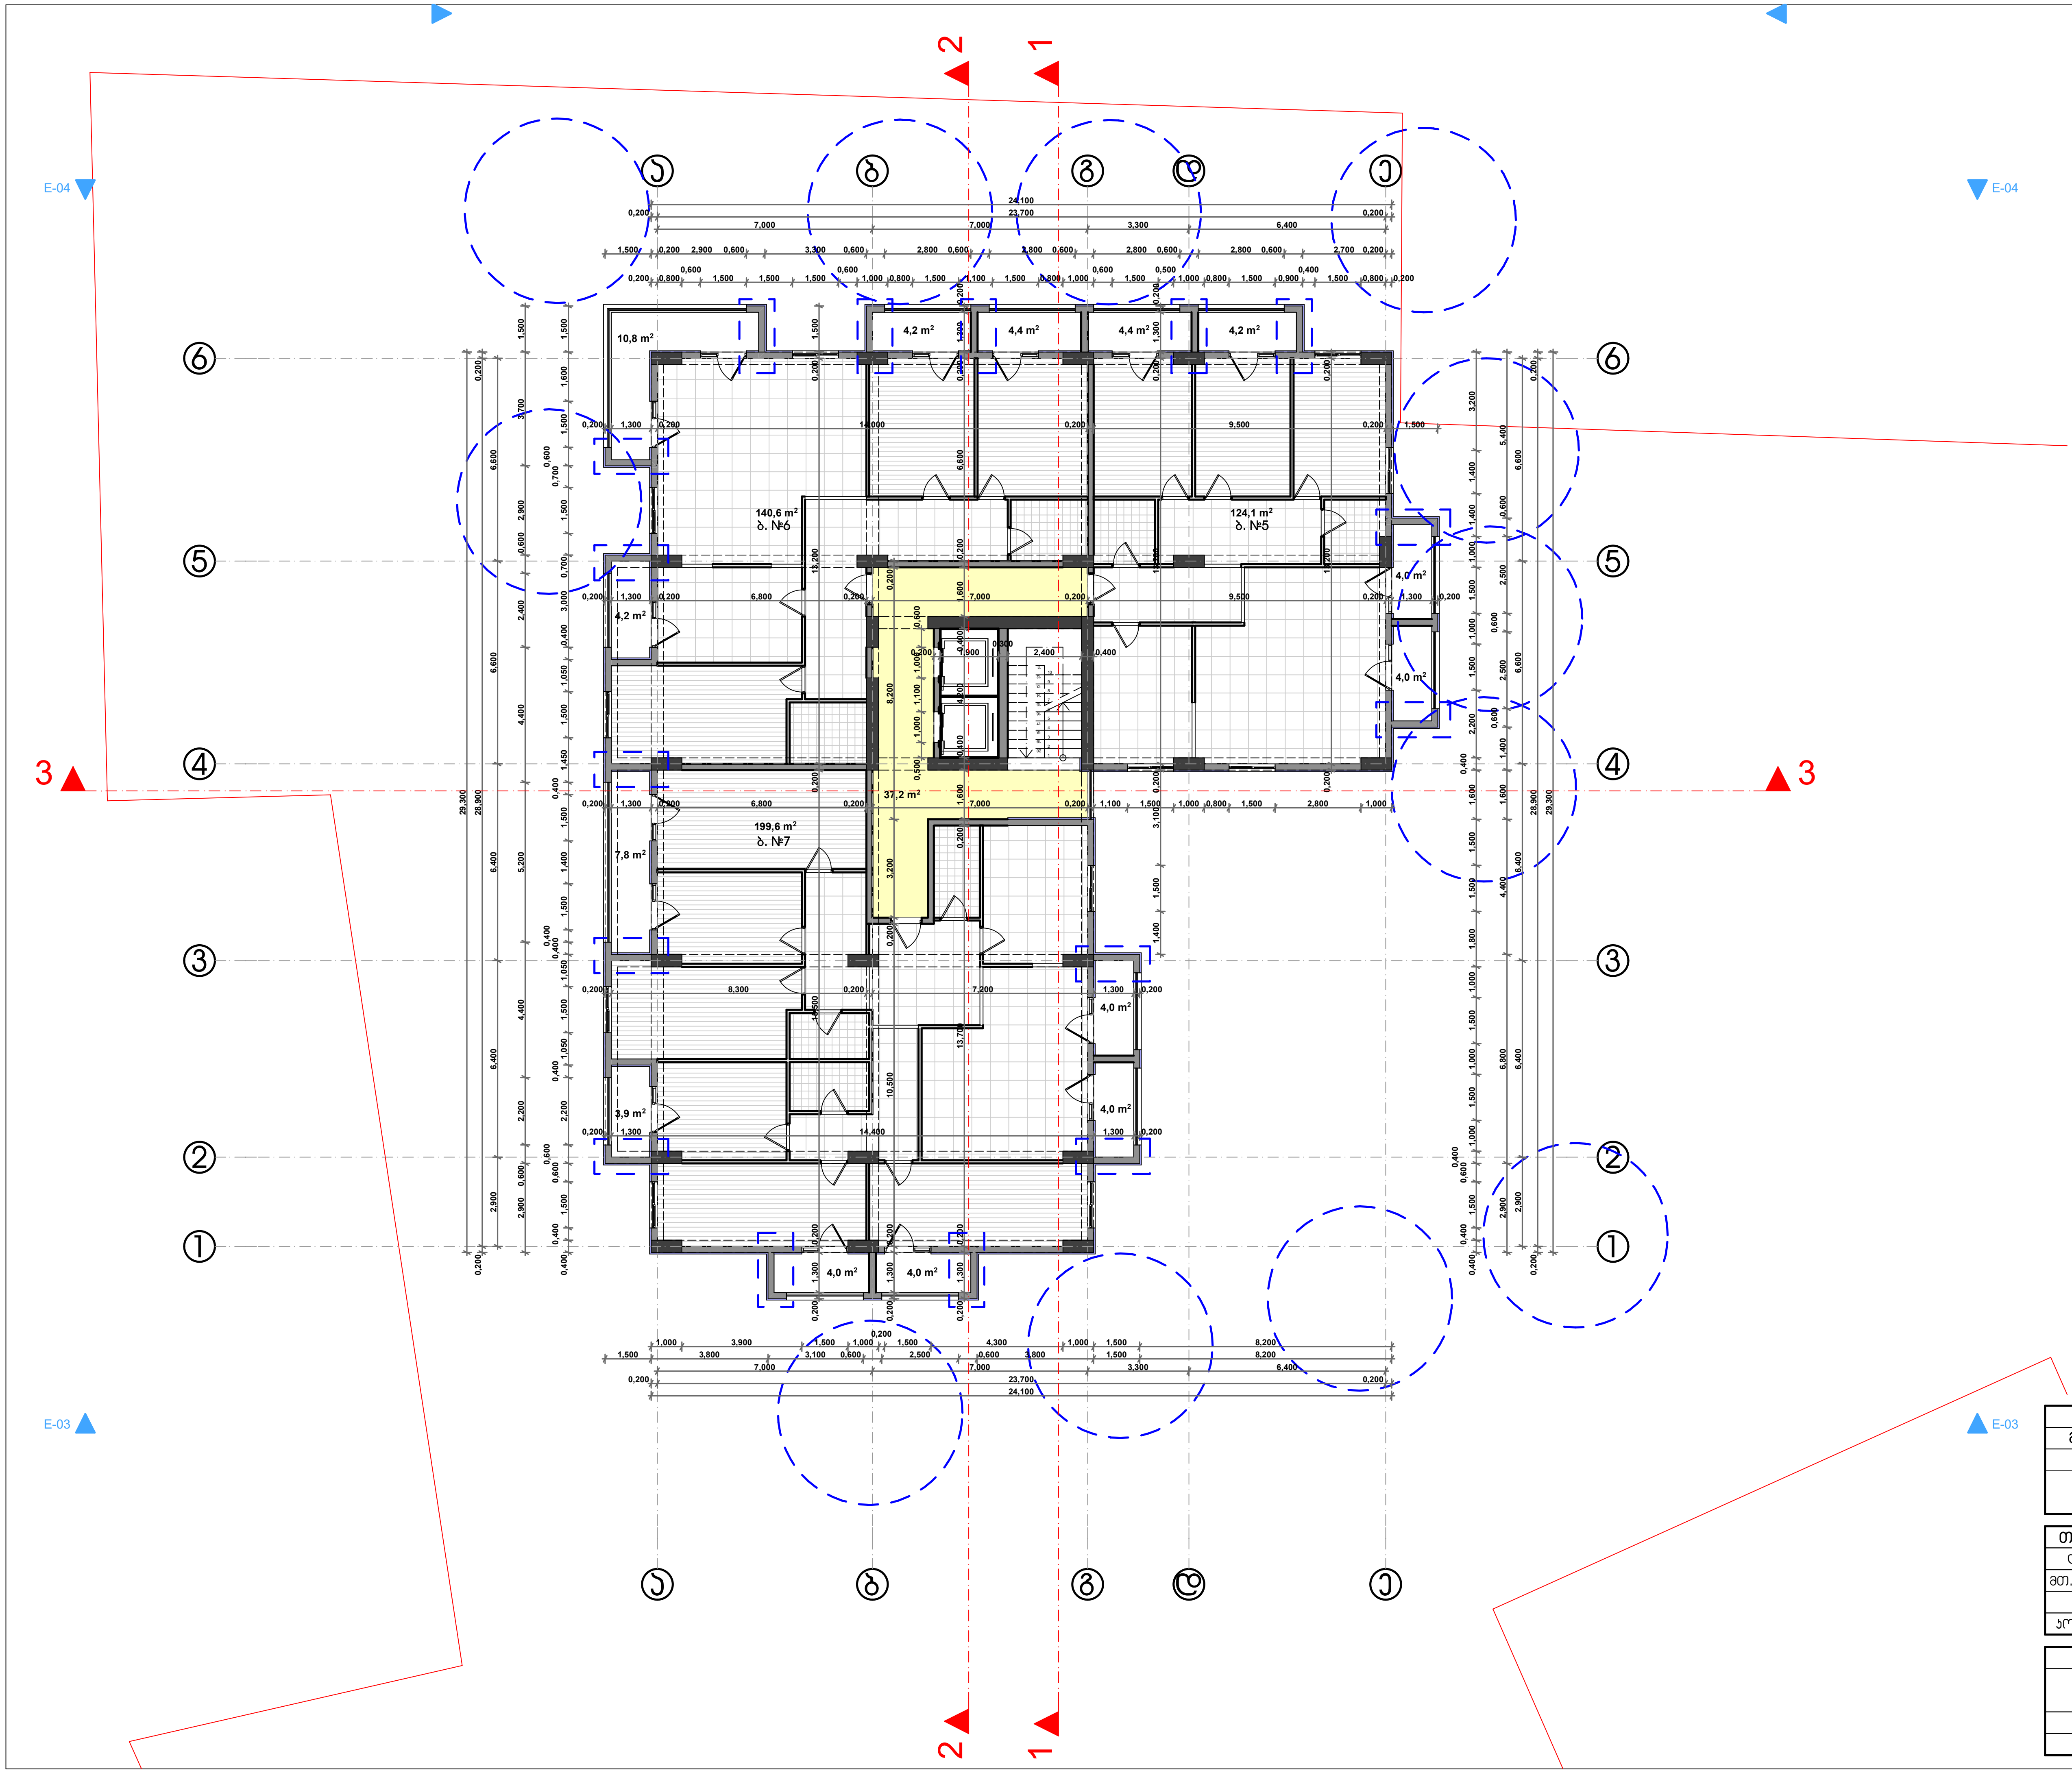

კონდიციონერების და სხვა მსგავსი დანადგარების განთავსების ადგილი

დამკვეთი	შ.პ.ს. "ავგ ჯგუფი"
მისამართი	ჯავახეთის II შეს. №9ა
პროექტის სახელი	
მრავალბინიანი საცხოვრებელი სახლი	

თანამდებობა	გვარი	ხელმოწერა
დირექტორი	ვ. ცომაია	
მთ. არქიტექტორი	ვ. ცომაია	
დაამუშავა	ვ. ცომაია	
კონსტრუქტორი	ა. ცომაია	

მასშტაბი	ნახაზის დასახელება	
1:200	გეგმა +3.200 ნიშნულზე	
სტადია	ფურცლის №	ფურცლები
მ.პ.		

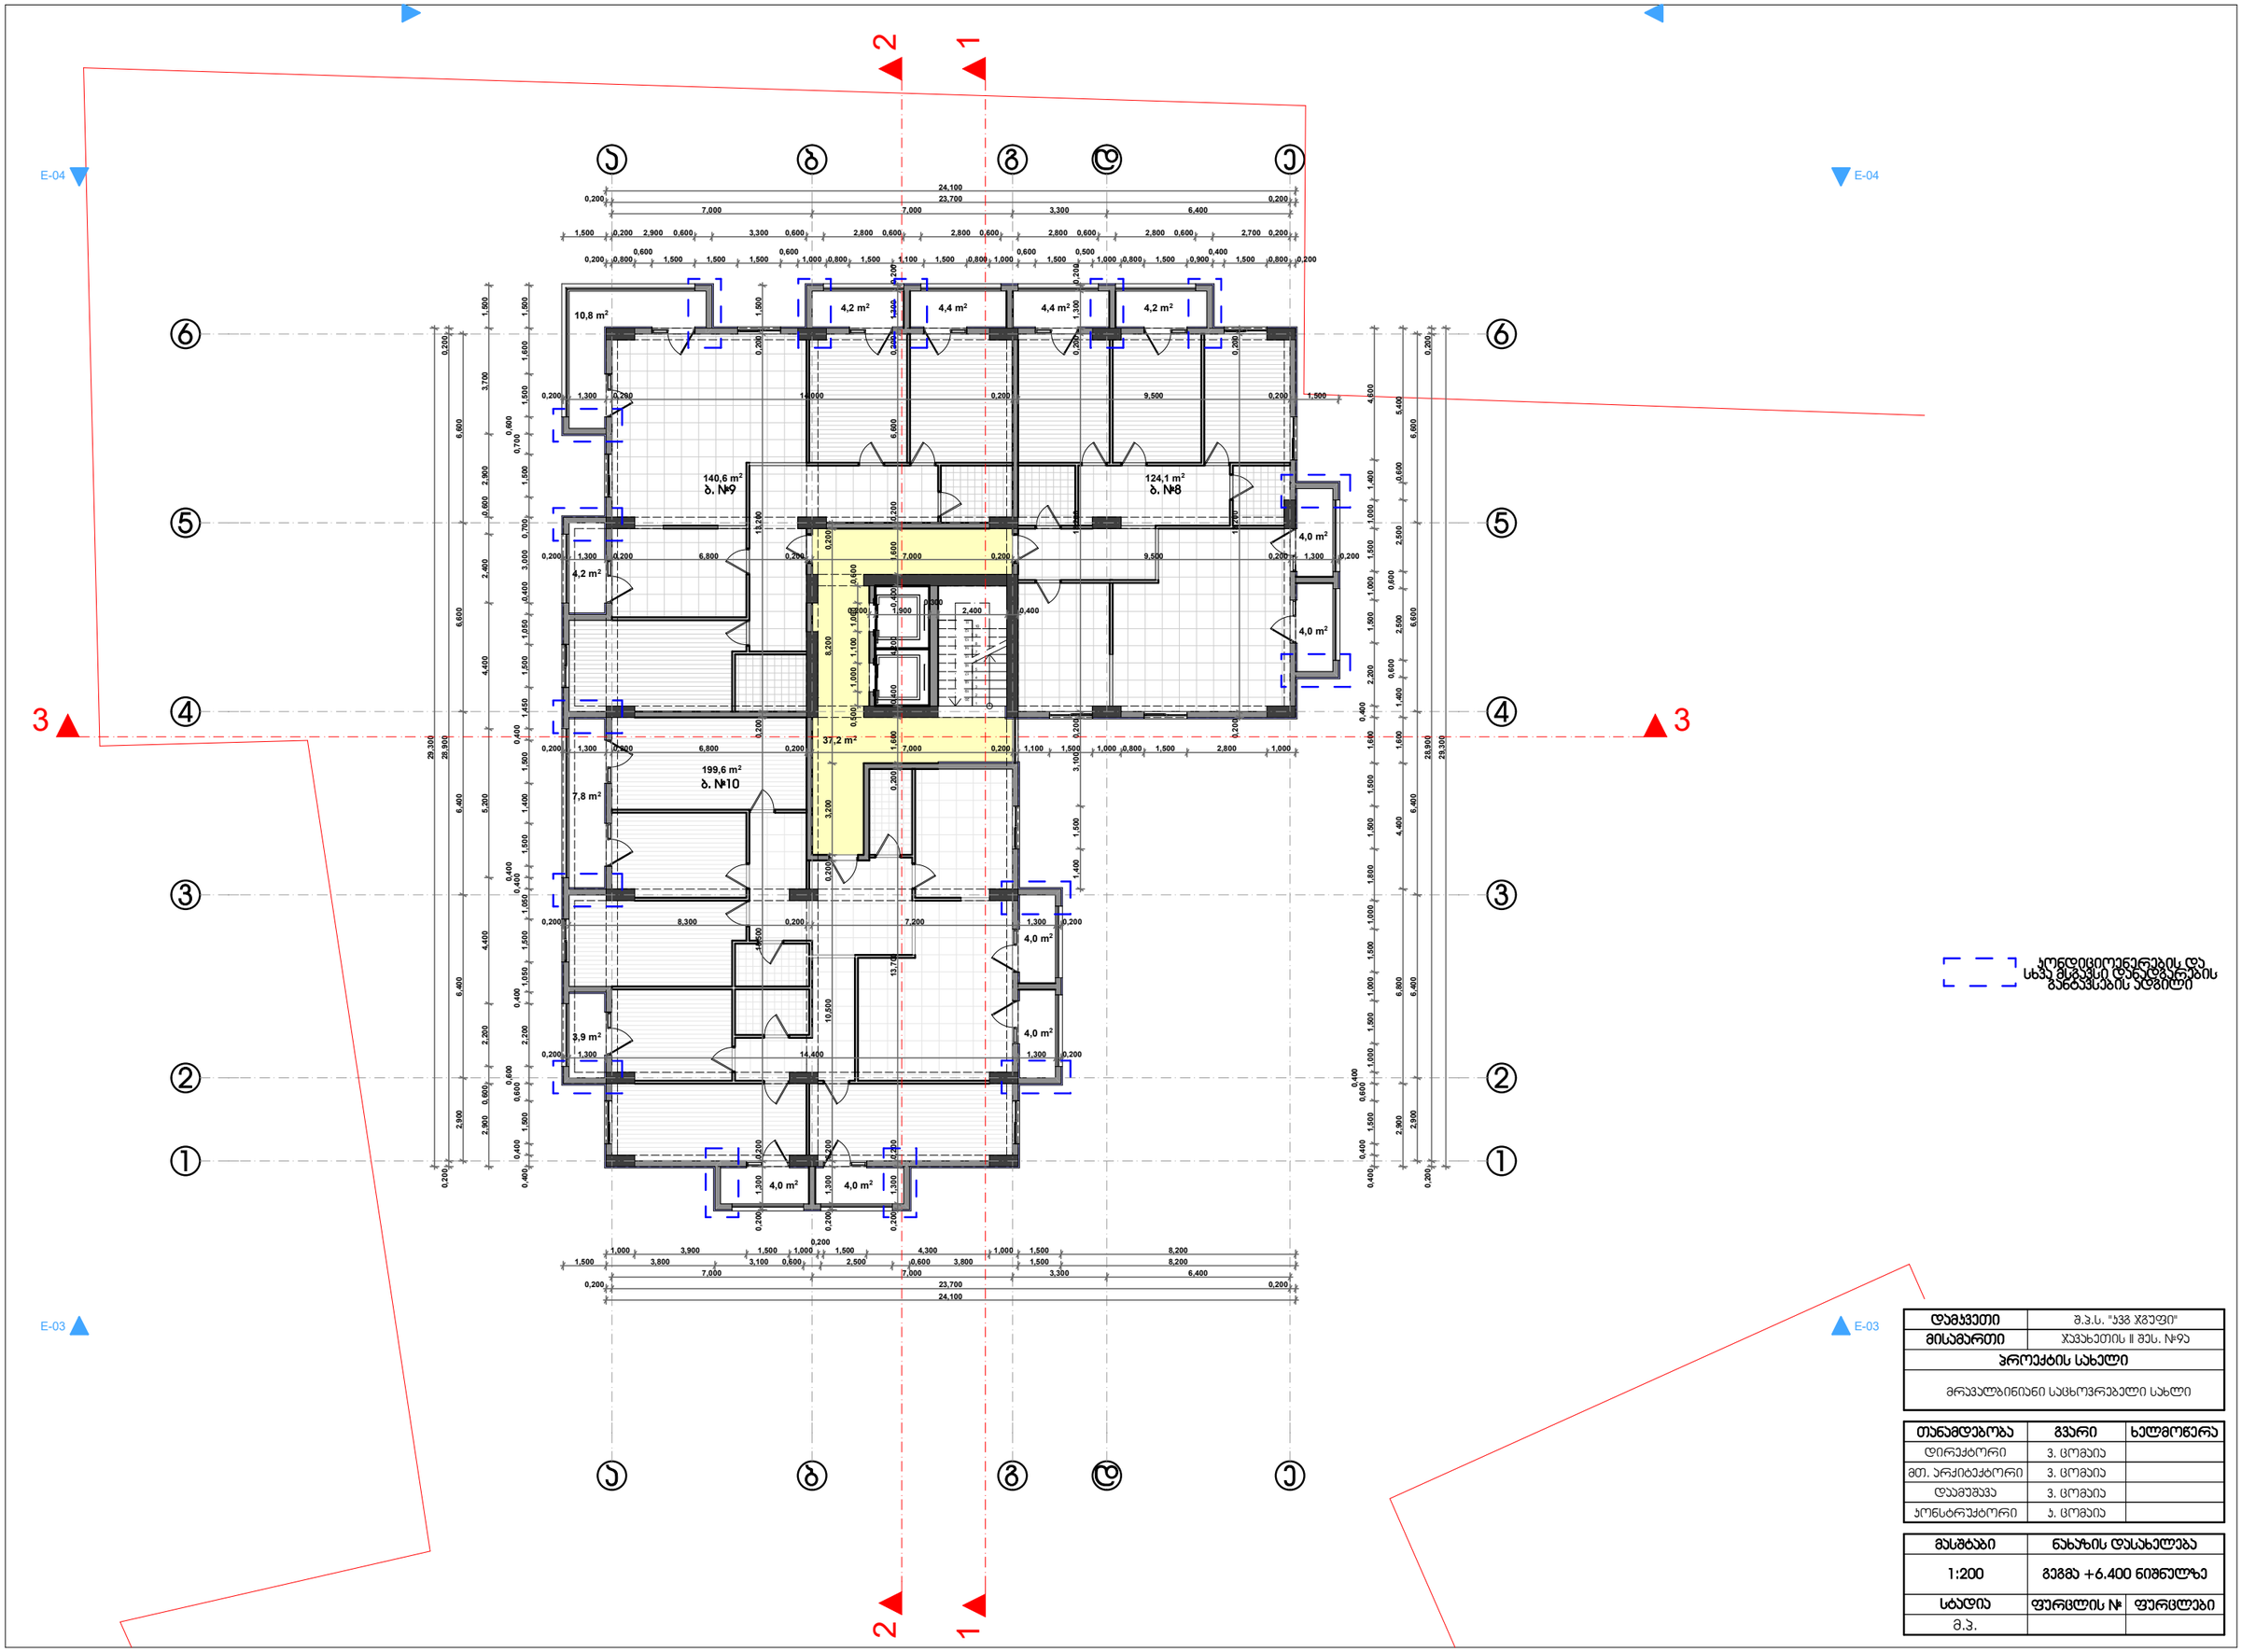

დამკვეთი	შ.პ.ს. "ჯვმ ჯგუფი"
მისამართი	ჯუვახეთის II შეს. №9ა
პროექტის სახელი	
მრავალბინიანი საცხოვრებელი სახლი	

თანამდებობა	გვარი	ხელმოწერა
დირექტორი	ვ. ცომაია	
მთ. არქიტექტორი	ვ. ცომაია	
დაამუშავა	ვ. ცომაია	
კონსტრუქტორი	ბ. ცომაია	

მასშტაბი	ნახაზის დასახელება
1:200	გეგმა +6.400 ნიშნულზე
სტადია	ფურცლის № / ფურცლები
შ.პ.	

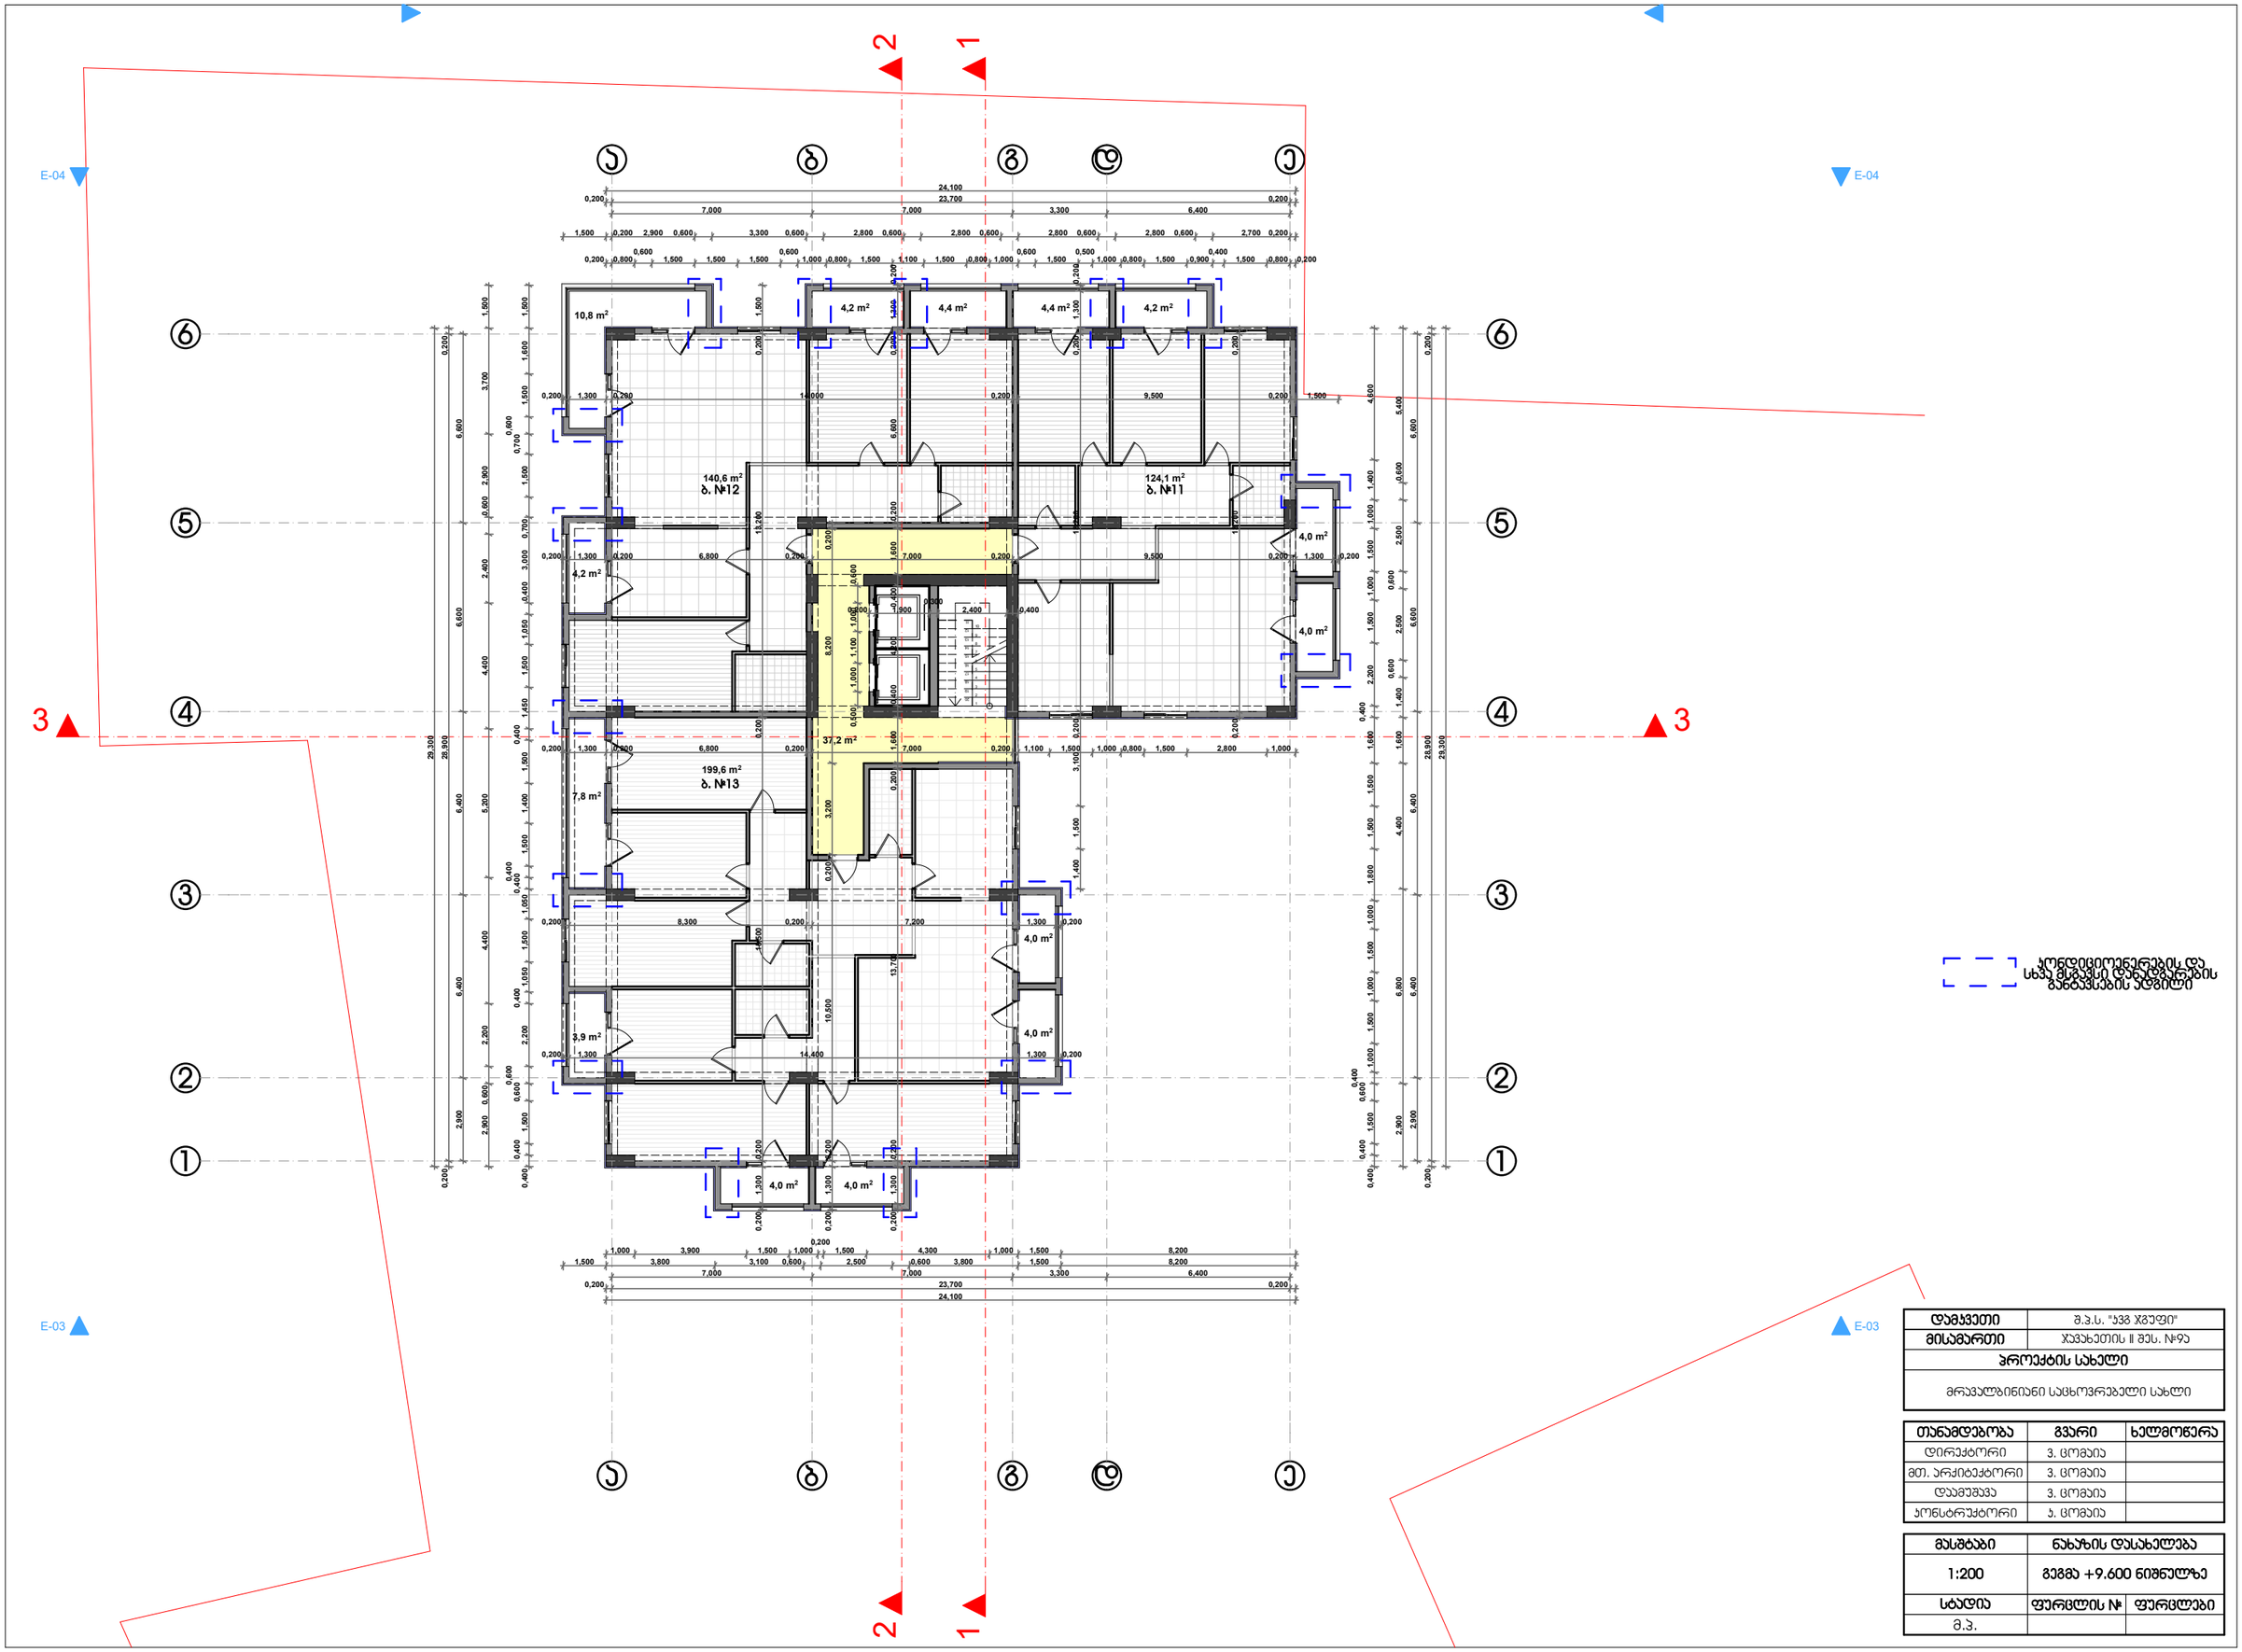

დამკვეთი	შ.პ.ს. "ჯვმ ჯგუფი"
მისამართი	ჯუგუხეთის II შეს. №9ა
პროექტის სახელი	
მრავალბინიანი საცხოვრებელი სახლი	

თანამდებობა	გვარი	ხელმოწერა
დირექტორი	ვ. ცომაია	
მთ. არქიტექტორი	ვ. ცომაია	
დაამუშავა	ვ. ცომაია	
კონსტრუქტორი	ბ. ცომაია	

მასშტაბი	ნახაზის დასახელება	
1:200	გეგმა +9.600 ნიშნულზე	
სტადია	ფურცლის №	ფურცლები
შ.პ.		

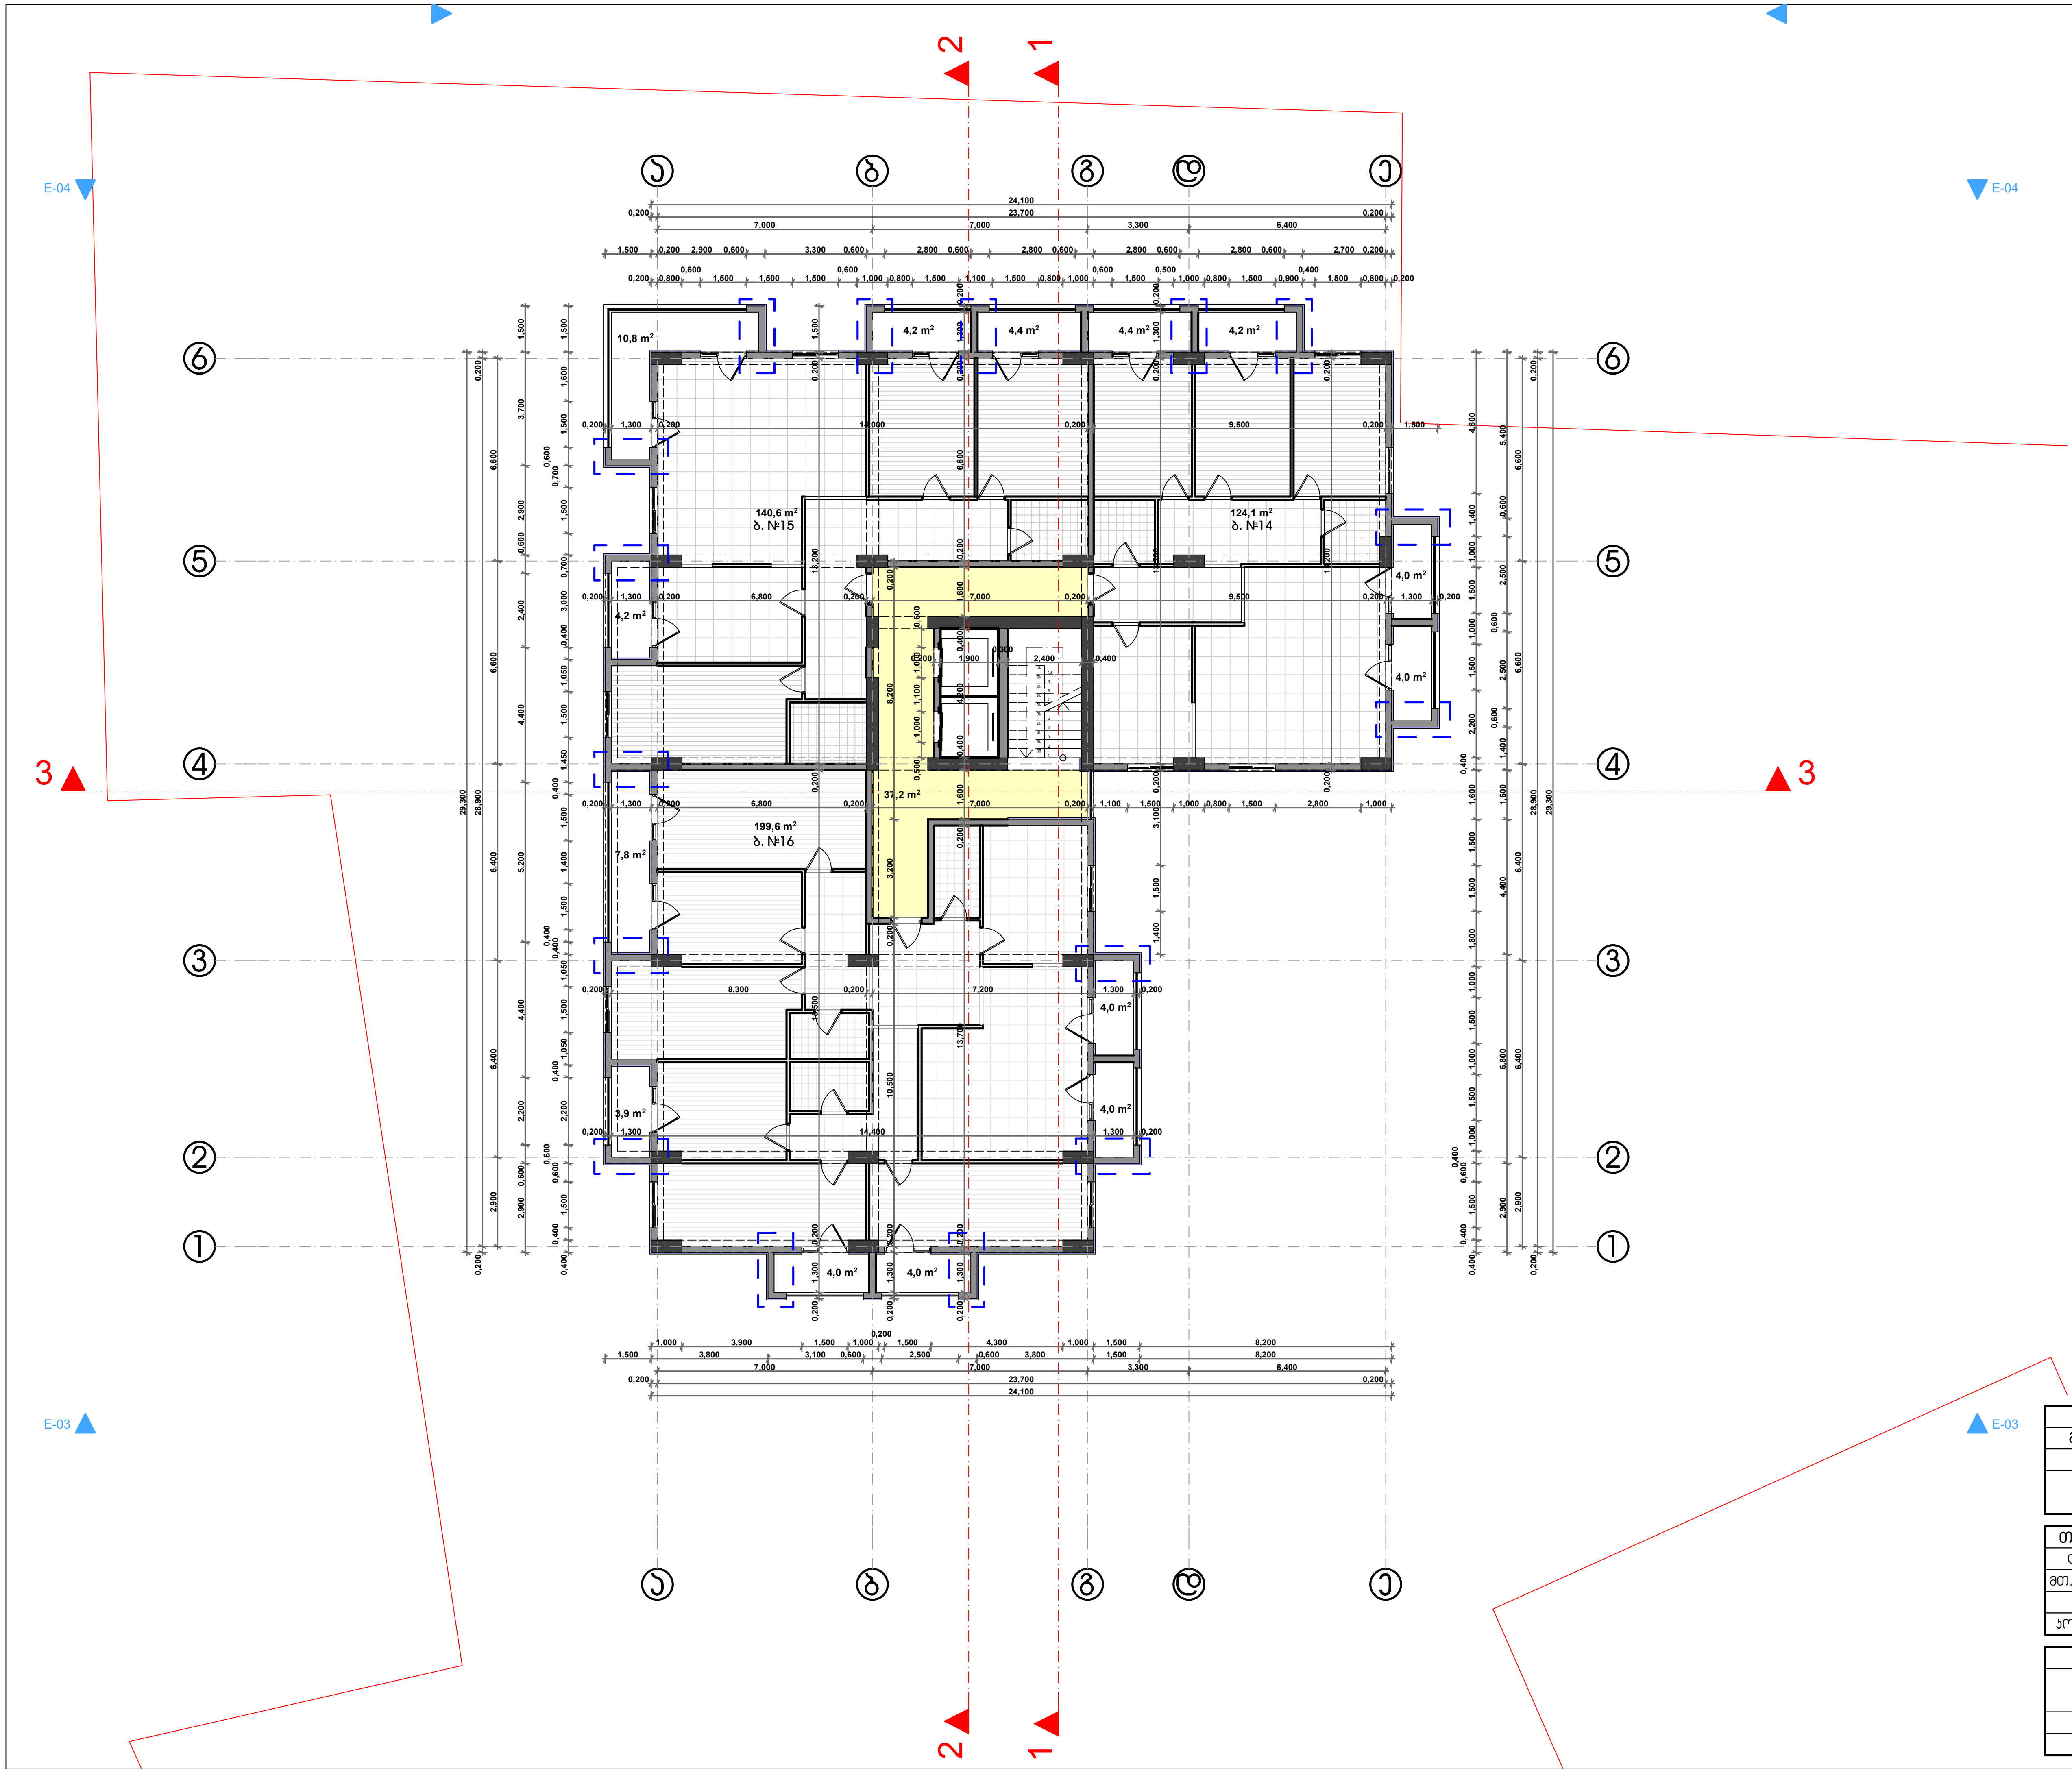

კონდიციონერების და სხვა მსგავსი დანადგარების განთავსების ადგილი

დამკვეთი	შ.პ.ს. "ავგ ჯგუფი"
მისამართი	ჯავახეთის II შეს. №9ა
პროექტის სახელი	
მრავალბინიანი საცხოვრებელი სახლი	

თანამდებობა	გვარი	ხელმოწერა
დირექტორი	ვ. ცომაია	
მთ. არქიტექტორი	ვ. ცომაია	
დაამუშავა	ვ. ცომაია	
კონსტრუქტორი	კ. ცომაია	

მასშტაბი	ნახაზის დასახელება	
1:200	გეგმა +12.800 ნიშნულზე	
სტადია	ფურცლის №	ფურცლები
მ.პ.		

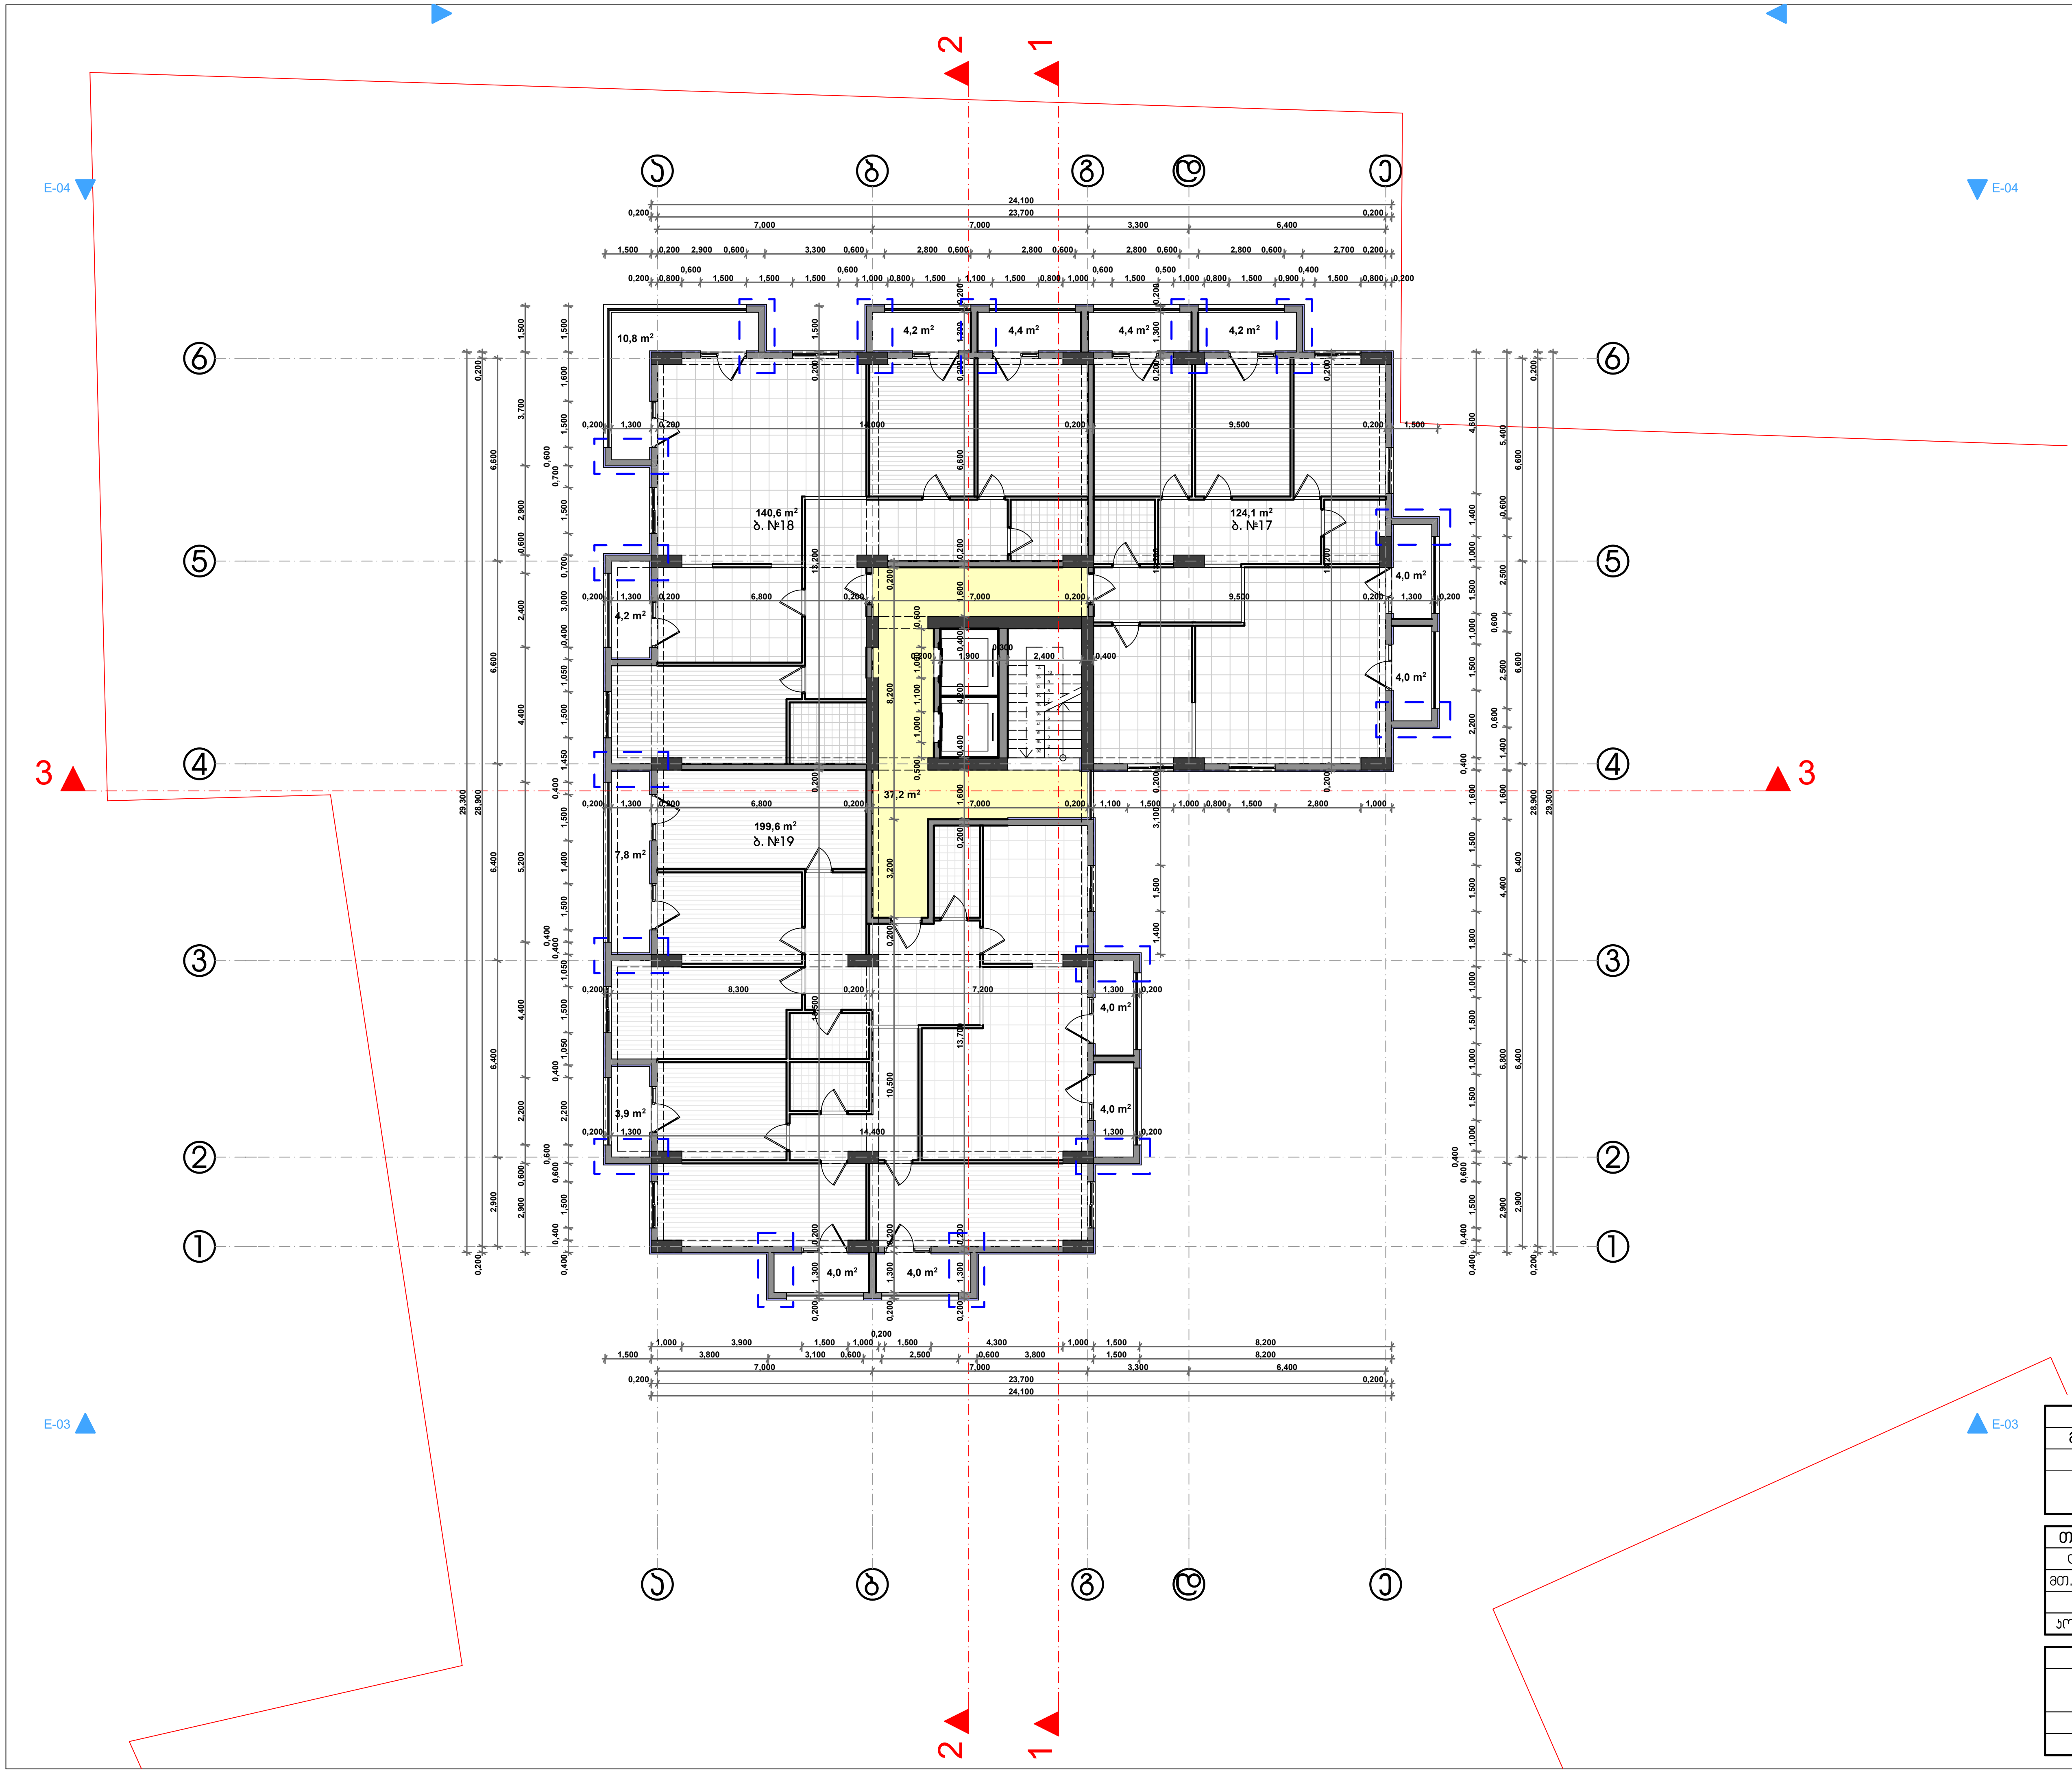

კონდიციონერების და სხვა მსგავსი დანადგარების განთავსების ადგილი

დამკვეთი	შ.პ.ს. "ავგ ჯგუფი"
მისამართი	ჯავახეთის II შეს. №9ა
პროექტის სახელი	
მრავალბინიანი საცხოვრებელი სახლი	

თანამდებობა	გვარი	ხელმოწერა
დირექტორი	ვ. ცომაია	
მთ. არქიტექტორი	ვ. ცომაია	
დამუშავა	ვ. ცომაია	
კონსტრუქტორი	კ. ცომაია	

მასშტაბი	ნახაზის დასახელება	
1:200	გეგმა +16.000 ნიშნულზე	
სტადია	ფურცლის №	ფურცლები
მ.პ.		

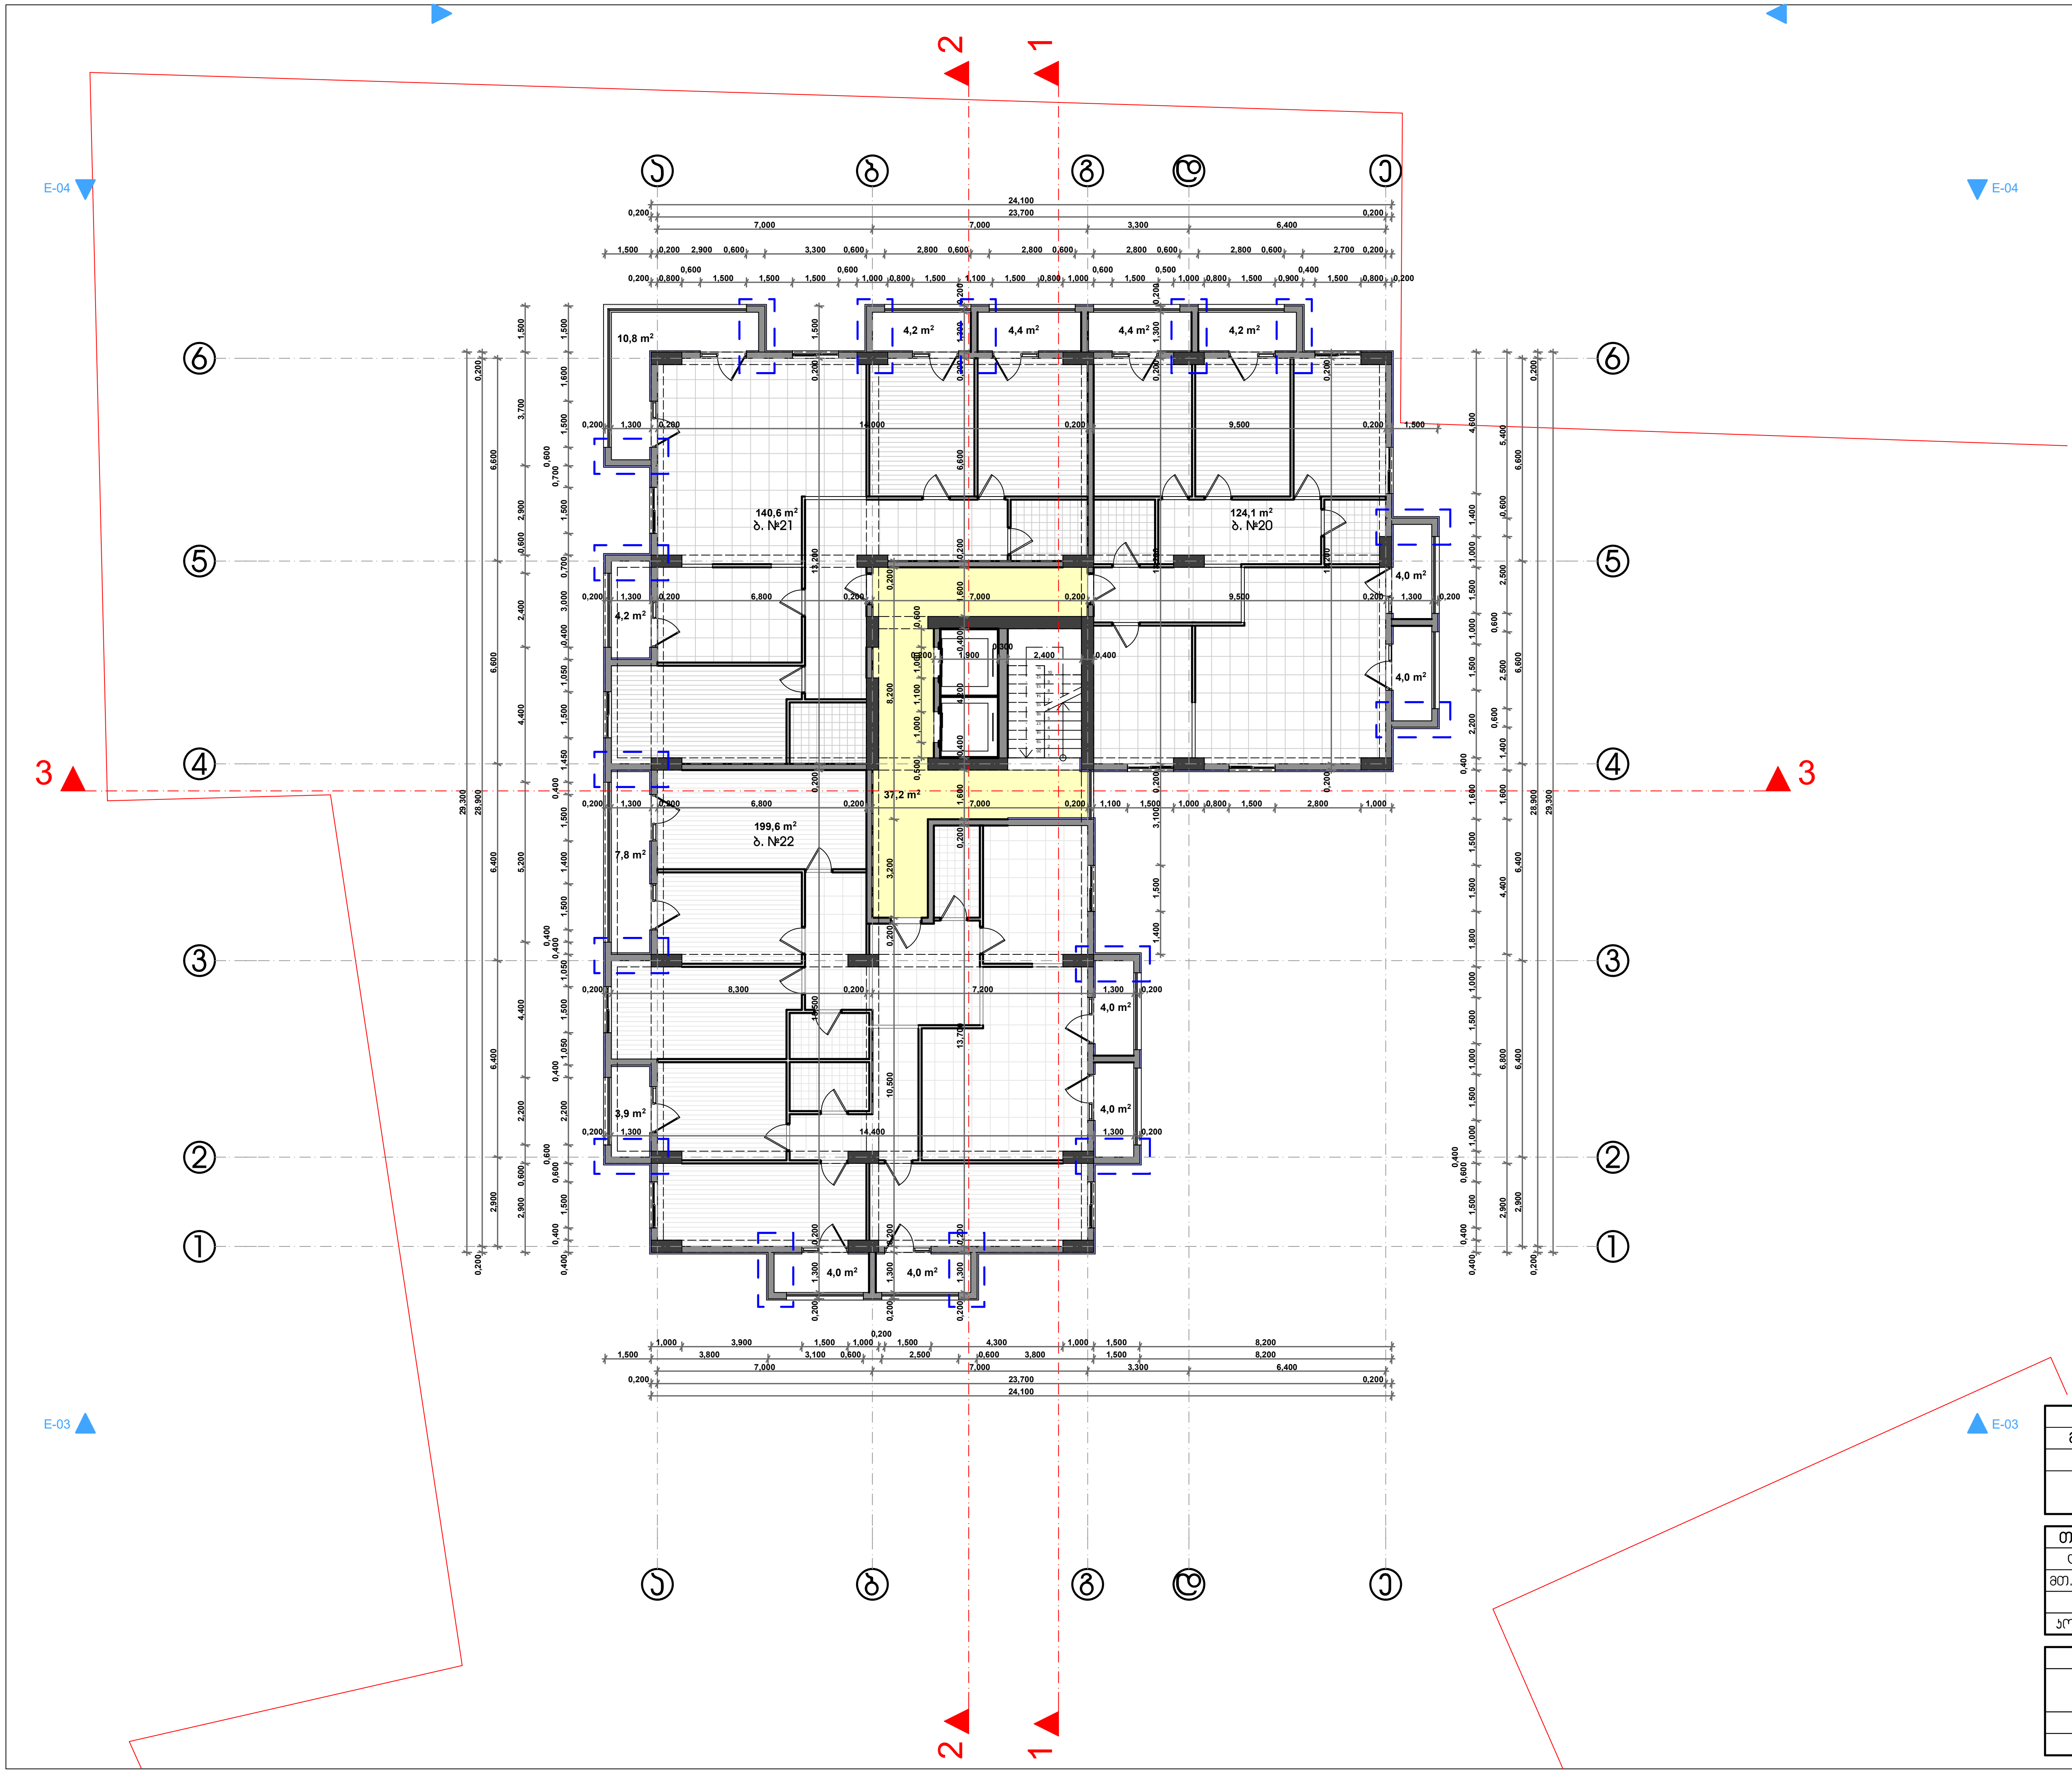

კონდიციონერების და სხვა მსგავსი დანადგარების განთავსების ადგილი

დამკვეთი	შ.პ.ს. "კვგ ჯგუფი"
მისამართი	ჯავახეთის II შეს. №9ა
პროექტის სახელი	
მრავალბინიანი საცხოვრებელი სახლი	

თანამდებობა	გვარი	ხელმოწერა
დირექტორი	ვ. ცომაია	
მთ. არქიტექტორი	ვ. ცომაია	
დაამუშავა	ვ. ცომაია	
კონსტრუქტორი	კ. ცომაია	

მასშტაბი	ნახაზის დასახელება	
1:200	გეგმა +19.200 ნიშნულზე	
სტადია	ფურცლის №	ფურცლები
მ.პ.		

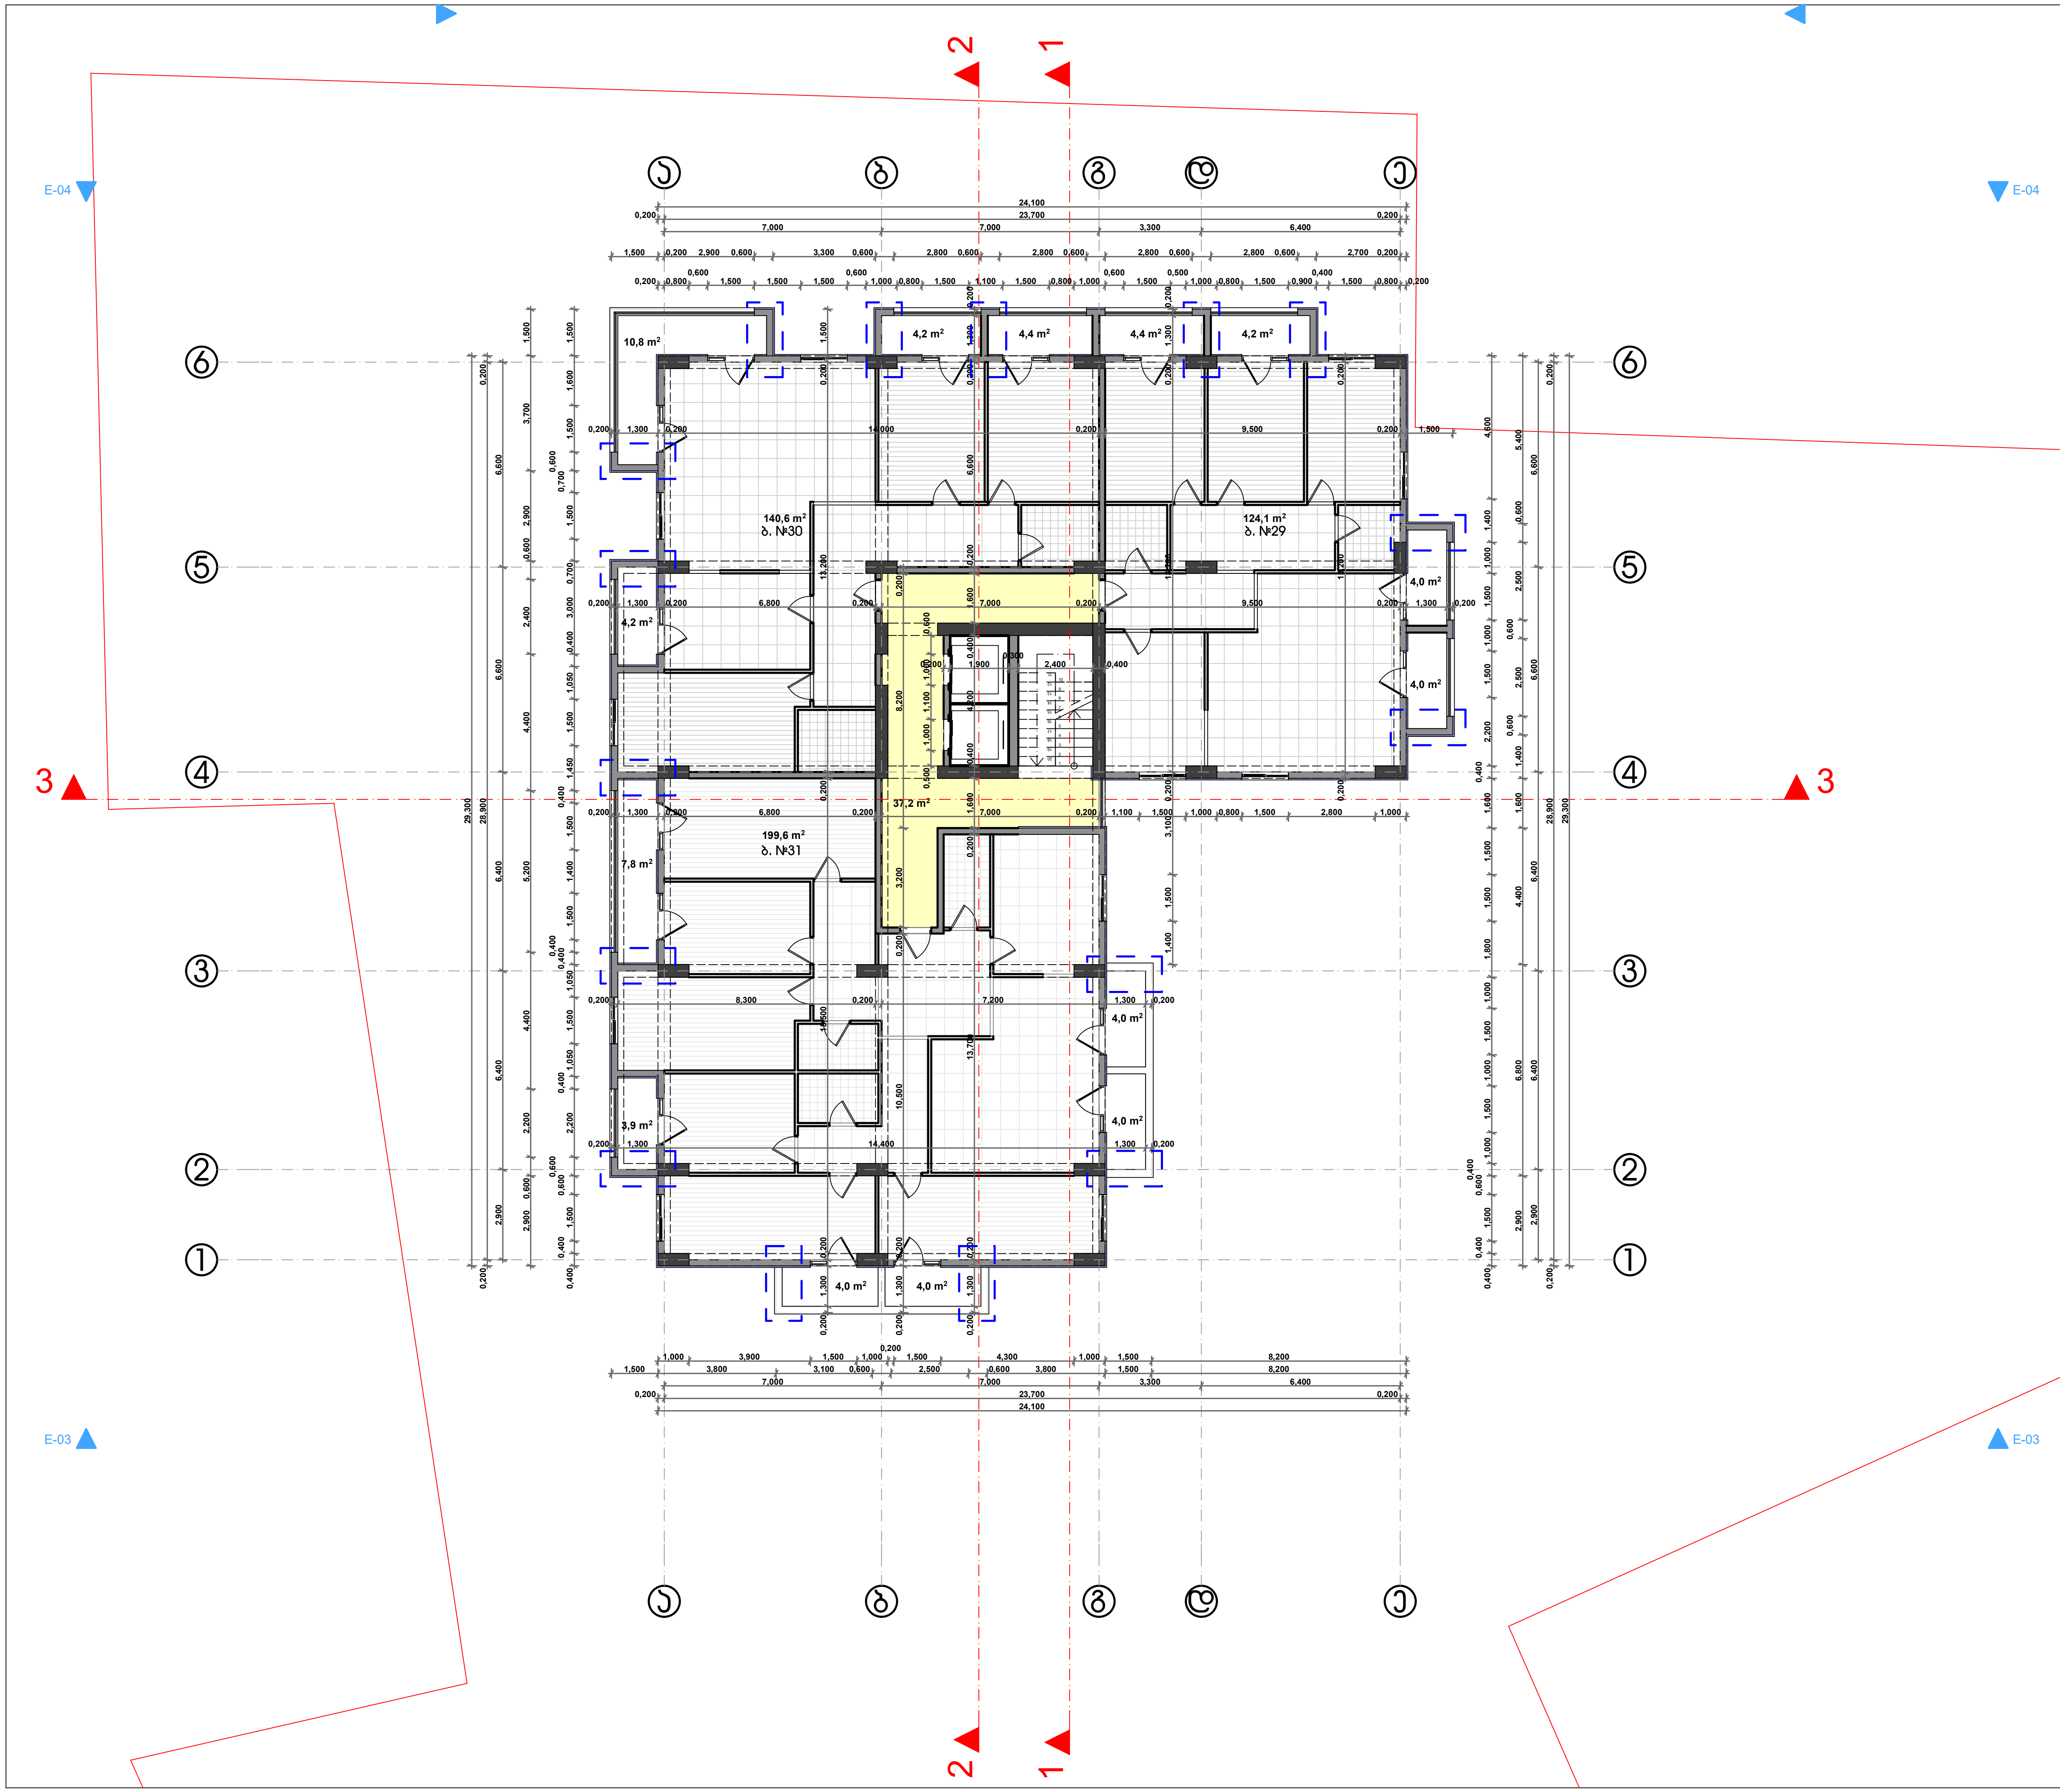

კონდიციონერების და სხვა მსგავსი დანადგარების განთავსების ადგილი

დამკვეთი	შ.პ.ს. "კვგ ჯგუფი"
მისამართი	ჯავახეთის II შეს. №9ა
პროექტის სახელი	
მრავალბინიანი საცხოვრებელი სახლი	

თანამდებობა	გვარი	ხელმოწერა
დირექტორი	ვ. ცომაია	
მთ. არქიტექტორი	ვ. ცომაია	
დამუშავება	ვ. ცომაია	
კონსტრუქტორი	კ. ცომაია	

მასშტაბი	ნახაზის დასახელება	
1:200	გეგმა +22.400 ნიშნულზე	
სტადია	ფურცლის №	ფურცლები
მ.პ.		

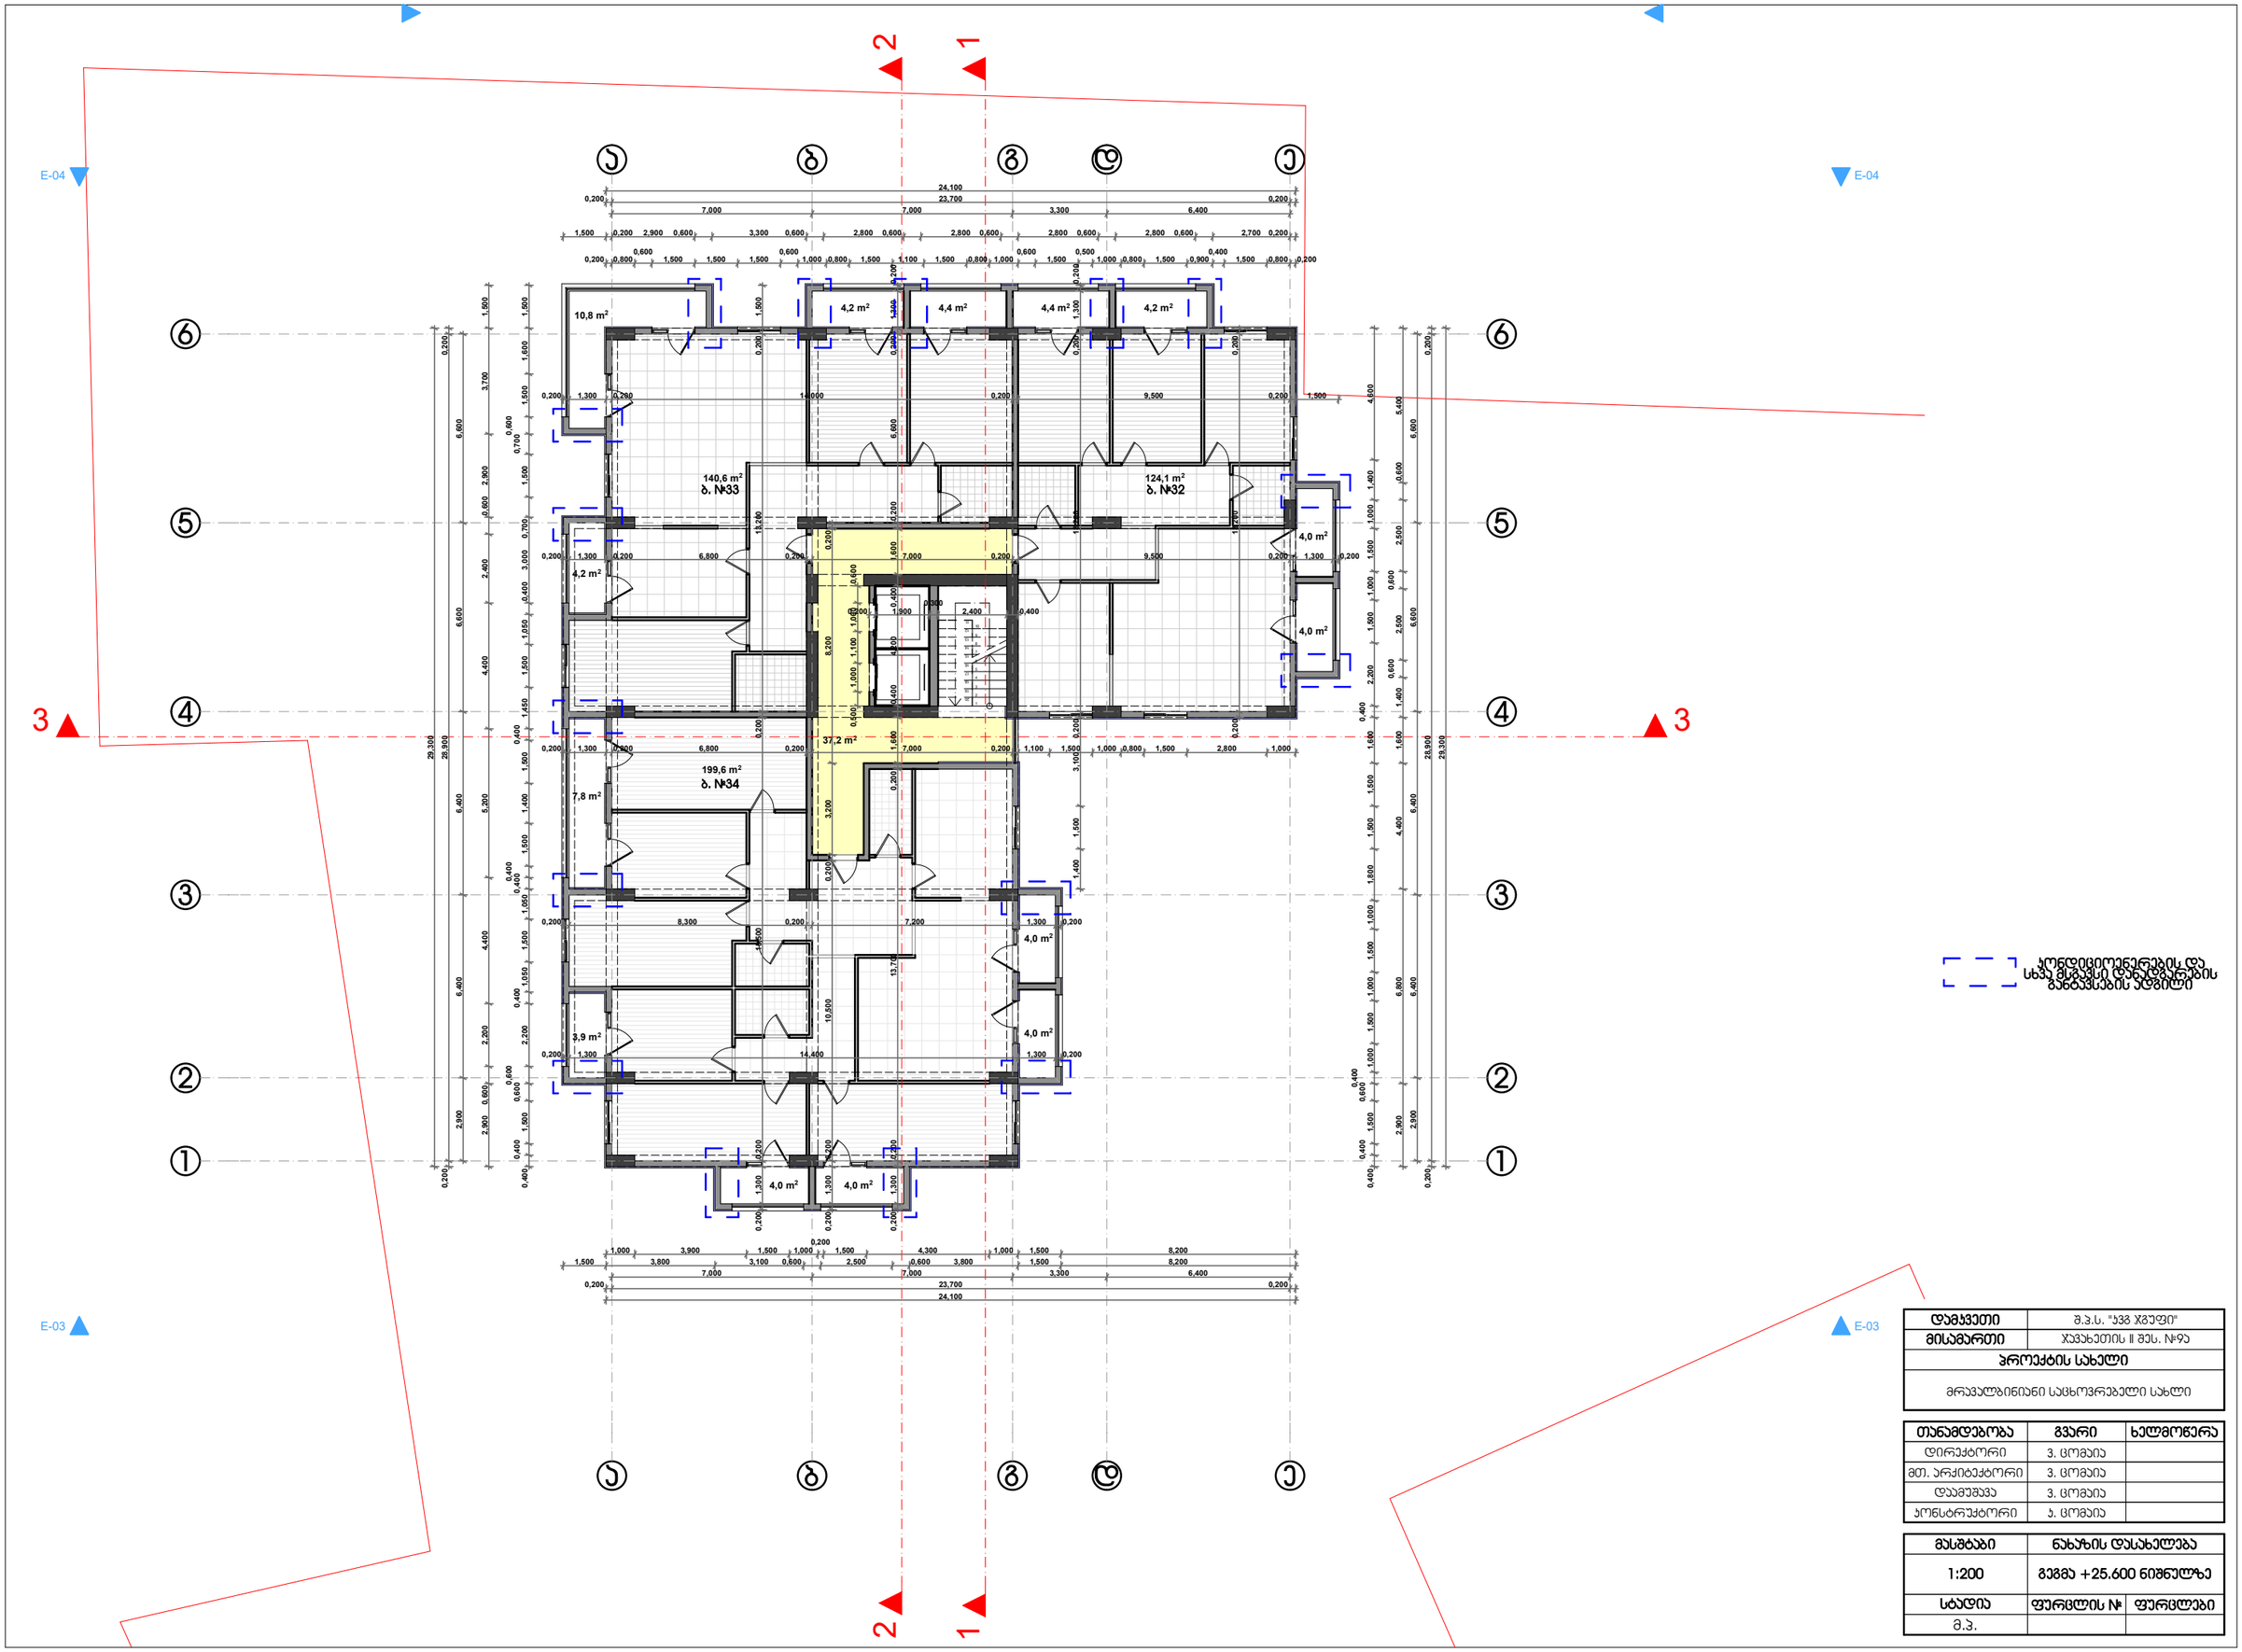

დამკვეთი	შ.პ.ს. "ჯვმ ჯგუფი"
მისამართი	ჯუვახეთის II შეს. №9ა
პროექტის სახელი	
მრავალბინიანი საცხოვრებელი სახლი	

თანამდებობა	გვარი	ხელმოწერა
დირექტორი	ვ. ცომაია	
მთ. არქიტექტორი	ვ. ცომაია	
დაამუშავა	ვ. ცომაია	
კონსტრუქტორი	ბ. ცომაია	

მასშტაბი	ნახაზის დასახელება
1:200	გეგმა +25.600 ნიშნულზე
სტადია	ფურცლის № / ფურცლები
შ.პ.	

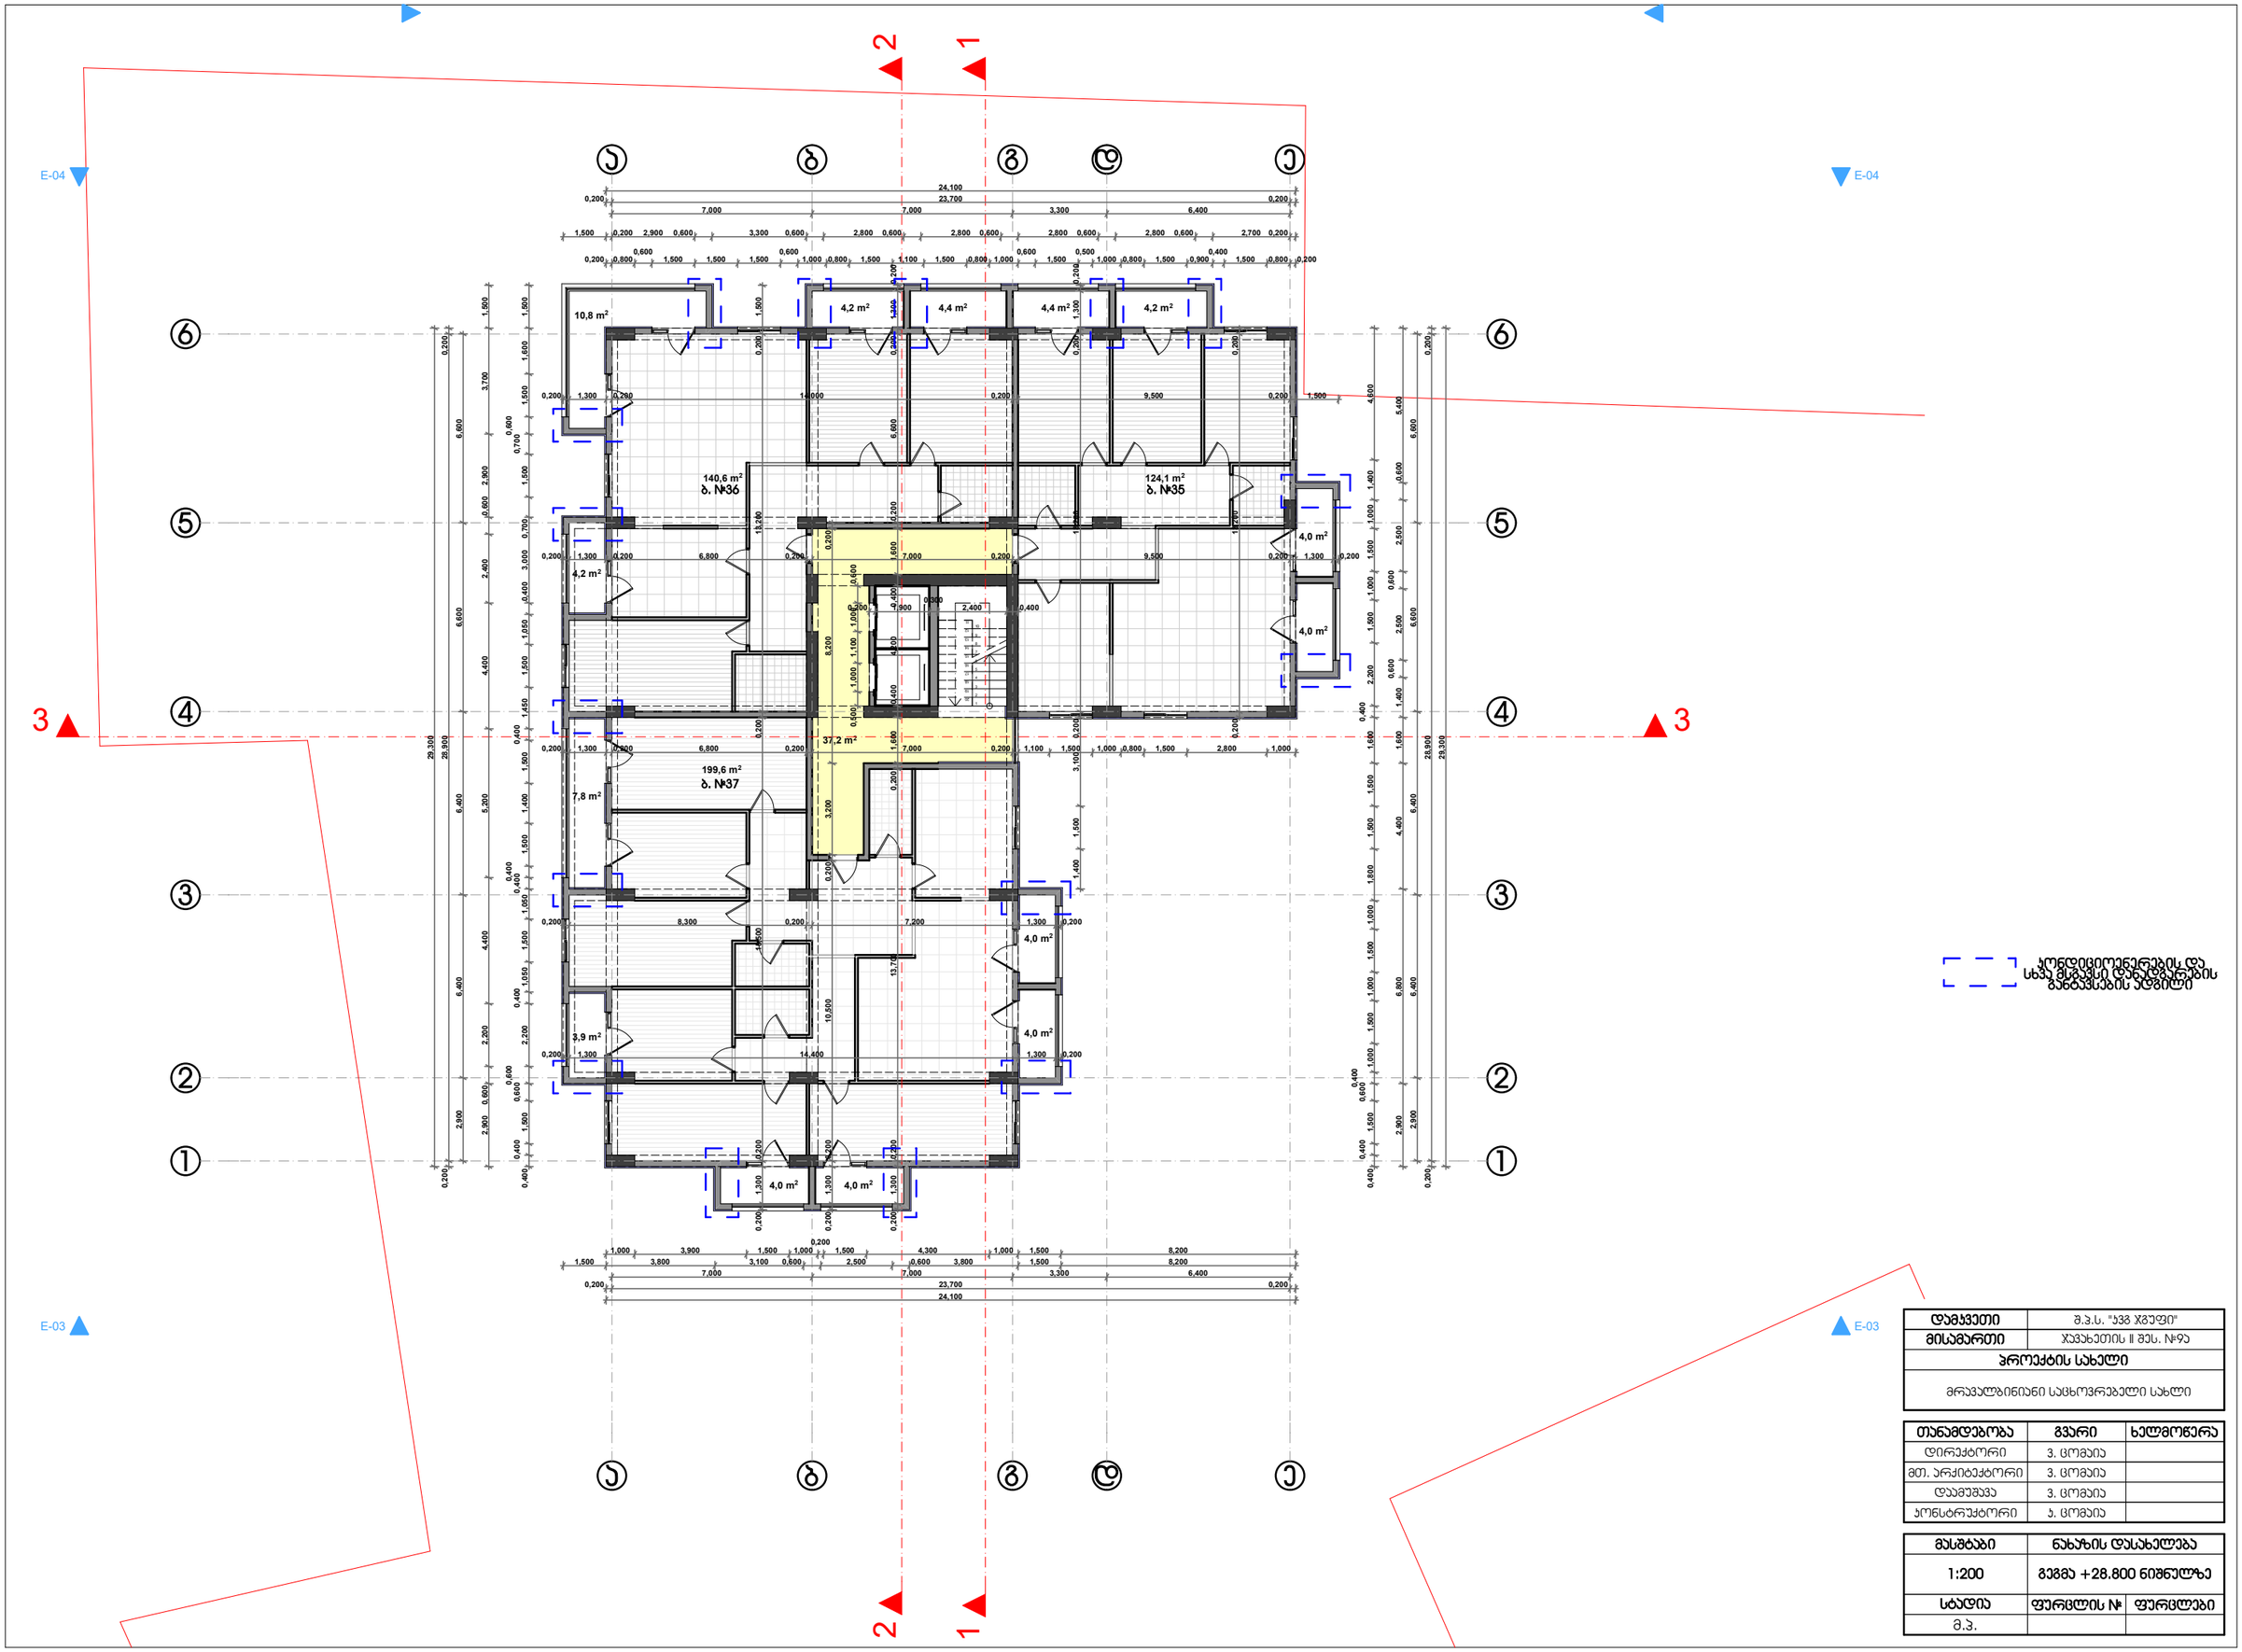

დამკვეთი	შ.პ.ს. "ჯვმ ჯგუფი"
მისამართი	ჯუვახეთის II შეს. №9ა
პროექტის სახელი	
მრავალბინიანი საცხოვრებელი სახლი	

თანამდებობა	გვარი	ხელმოწერა
დირექტორი	ვ. ცომაია	
მთ. არქიტექტორი	ვ. ცომაია	
დაამუშავა	ვ. ცომაია	
კონსტრუქტორი	ბ. ცომაია	

მასშტაბი	ნახაზის დასახელება
1:200	გეგმა +28.800 ნიშნულზე
სტადია	ფურცლის № / ფურცლები
შ.პ.	

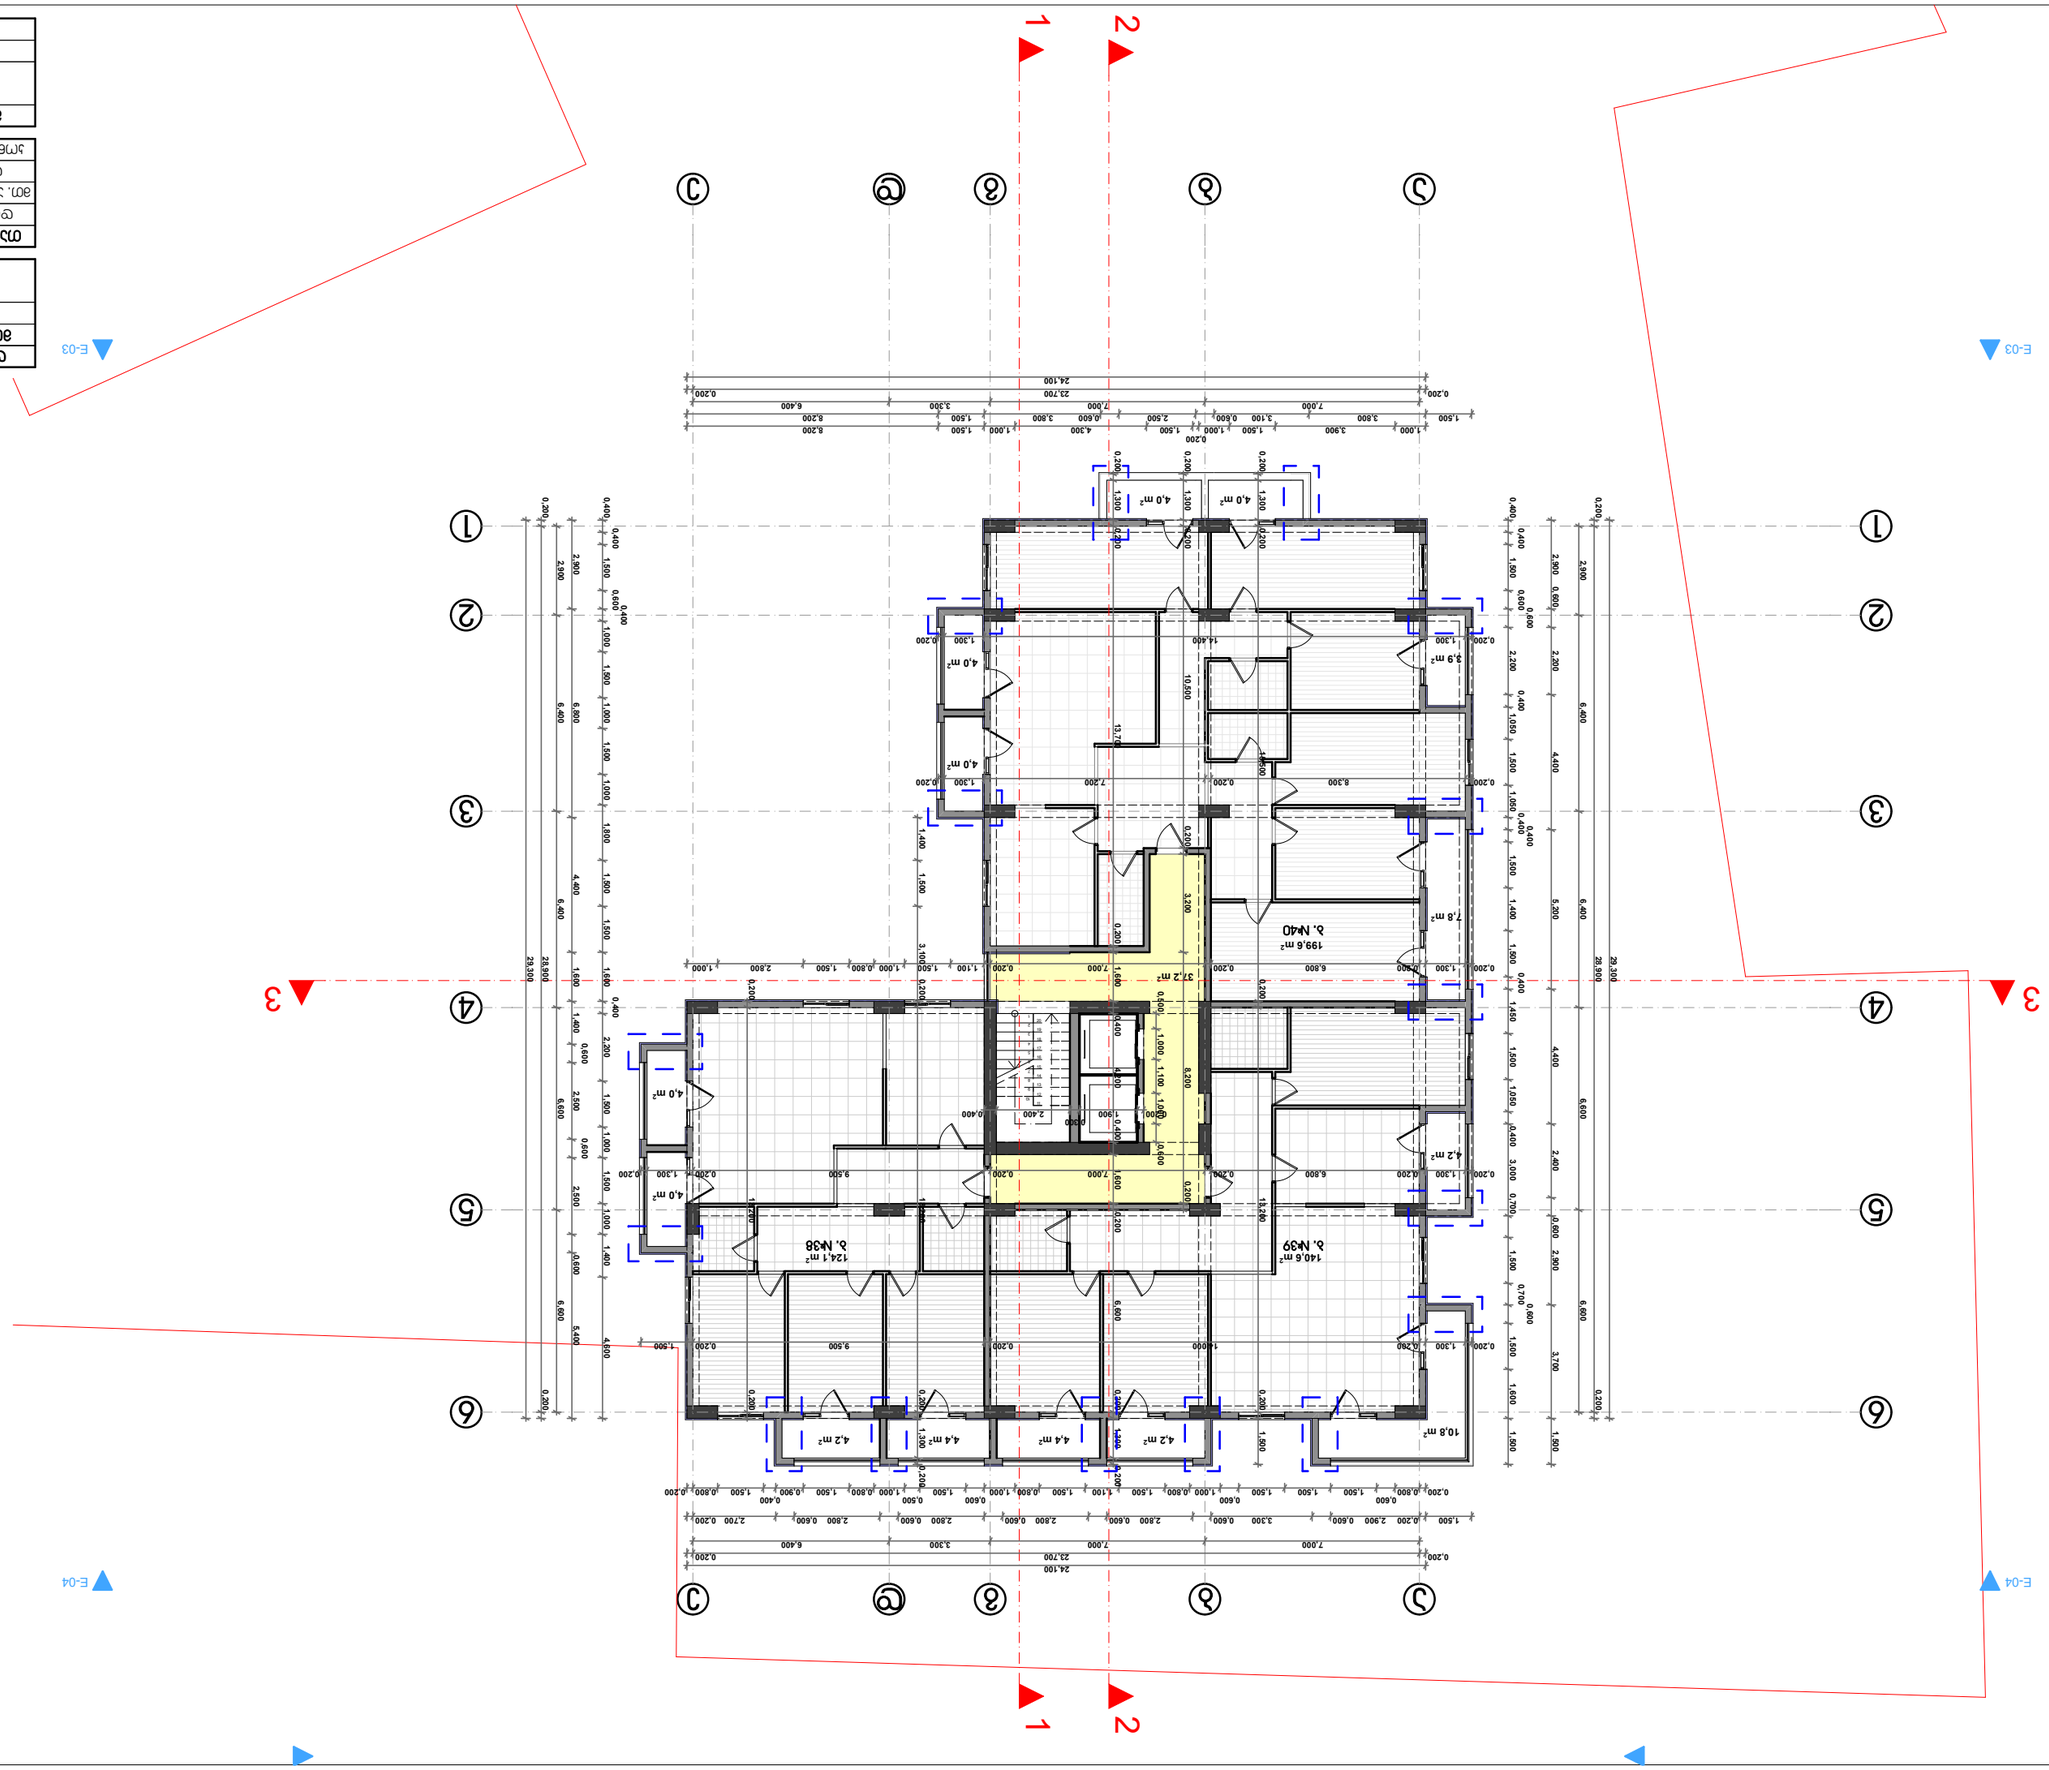

Объект	Многоквартирный жилой дом с подземной автостоянкой и встроенными помещениями общественного назначения
Адрес	Московская область, г. о. Красногорск, п. Нахабино, ул. Ленина, д. 15
Заказчик	ООО «СтройИнвестГрупп»
Стадия	Рабочая документация
Раздел	АР — Архитектурные решения
Наименование	План 1-го этажа. Отм. +3,300
Масштаб	1:200
Формат	А1 (594 × 841 мм)
Лист	3
Листов в разделе	8

Ведомость основных комплектов рабочих чертежей		
Обозначение	Наименование	Примечание
АР	Архитектурные решения	
КЖ	Конструкции железобетонные	
ОВ	Отопление, вентиляция и кондиционирование	
ВК	Водопровод и канализация	
ЭО	Электрооборудование и электроосвещение	
СС	Слаботочные системы	
ПОС	Проект организации строительства	
ПБ	Пожарная безопасность	

Экспликация помещений 1-го этажа		
Номер	Наименование	Площадь, м²
1	Тамбур	4,0
2	Вестибюль	37,2
3	Коридор	19,7
4	Лестничная клетка	8,3
5	Помещение № 38	124,1
6	Помещение № 39	140,6
7	Помещение № 40	199,6
8	Санузел	4,2
9	Санузел	4,4
10	Санузел	4,2
11	Санузел	4,0
12	Электрощитовая	10,8
13	Венткамера	14,4
14	Помещение уборочного инвентаря	3,9
15	Помещение уборочного инвентаря	7,8
16	Тамбур	4,0
17	Тамбур	4,0
18	Тамбур	4,0
19	Тамбур	4,0
20	Коридор	7,2
21	Коридор	9,5
22	Коридор	8,3
23	Коридор	14,4
24	Коридор	10,6
25	Коридор	11,2
26	Коридор	6,8
27	Коридор	6,8
28	Коридор	7,0
29	Коридор	7,0
30	Коридор	4,2
31	Коридор	4,2
32	Коридор	4,2
33	Коридор	4,2
34	Коридор	4,2

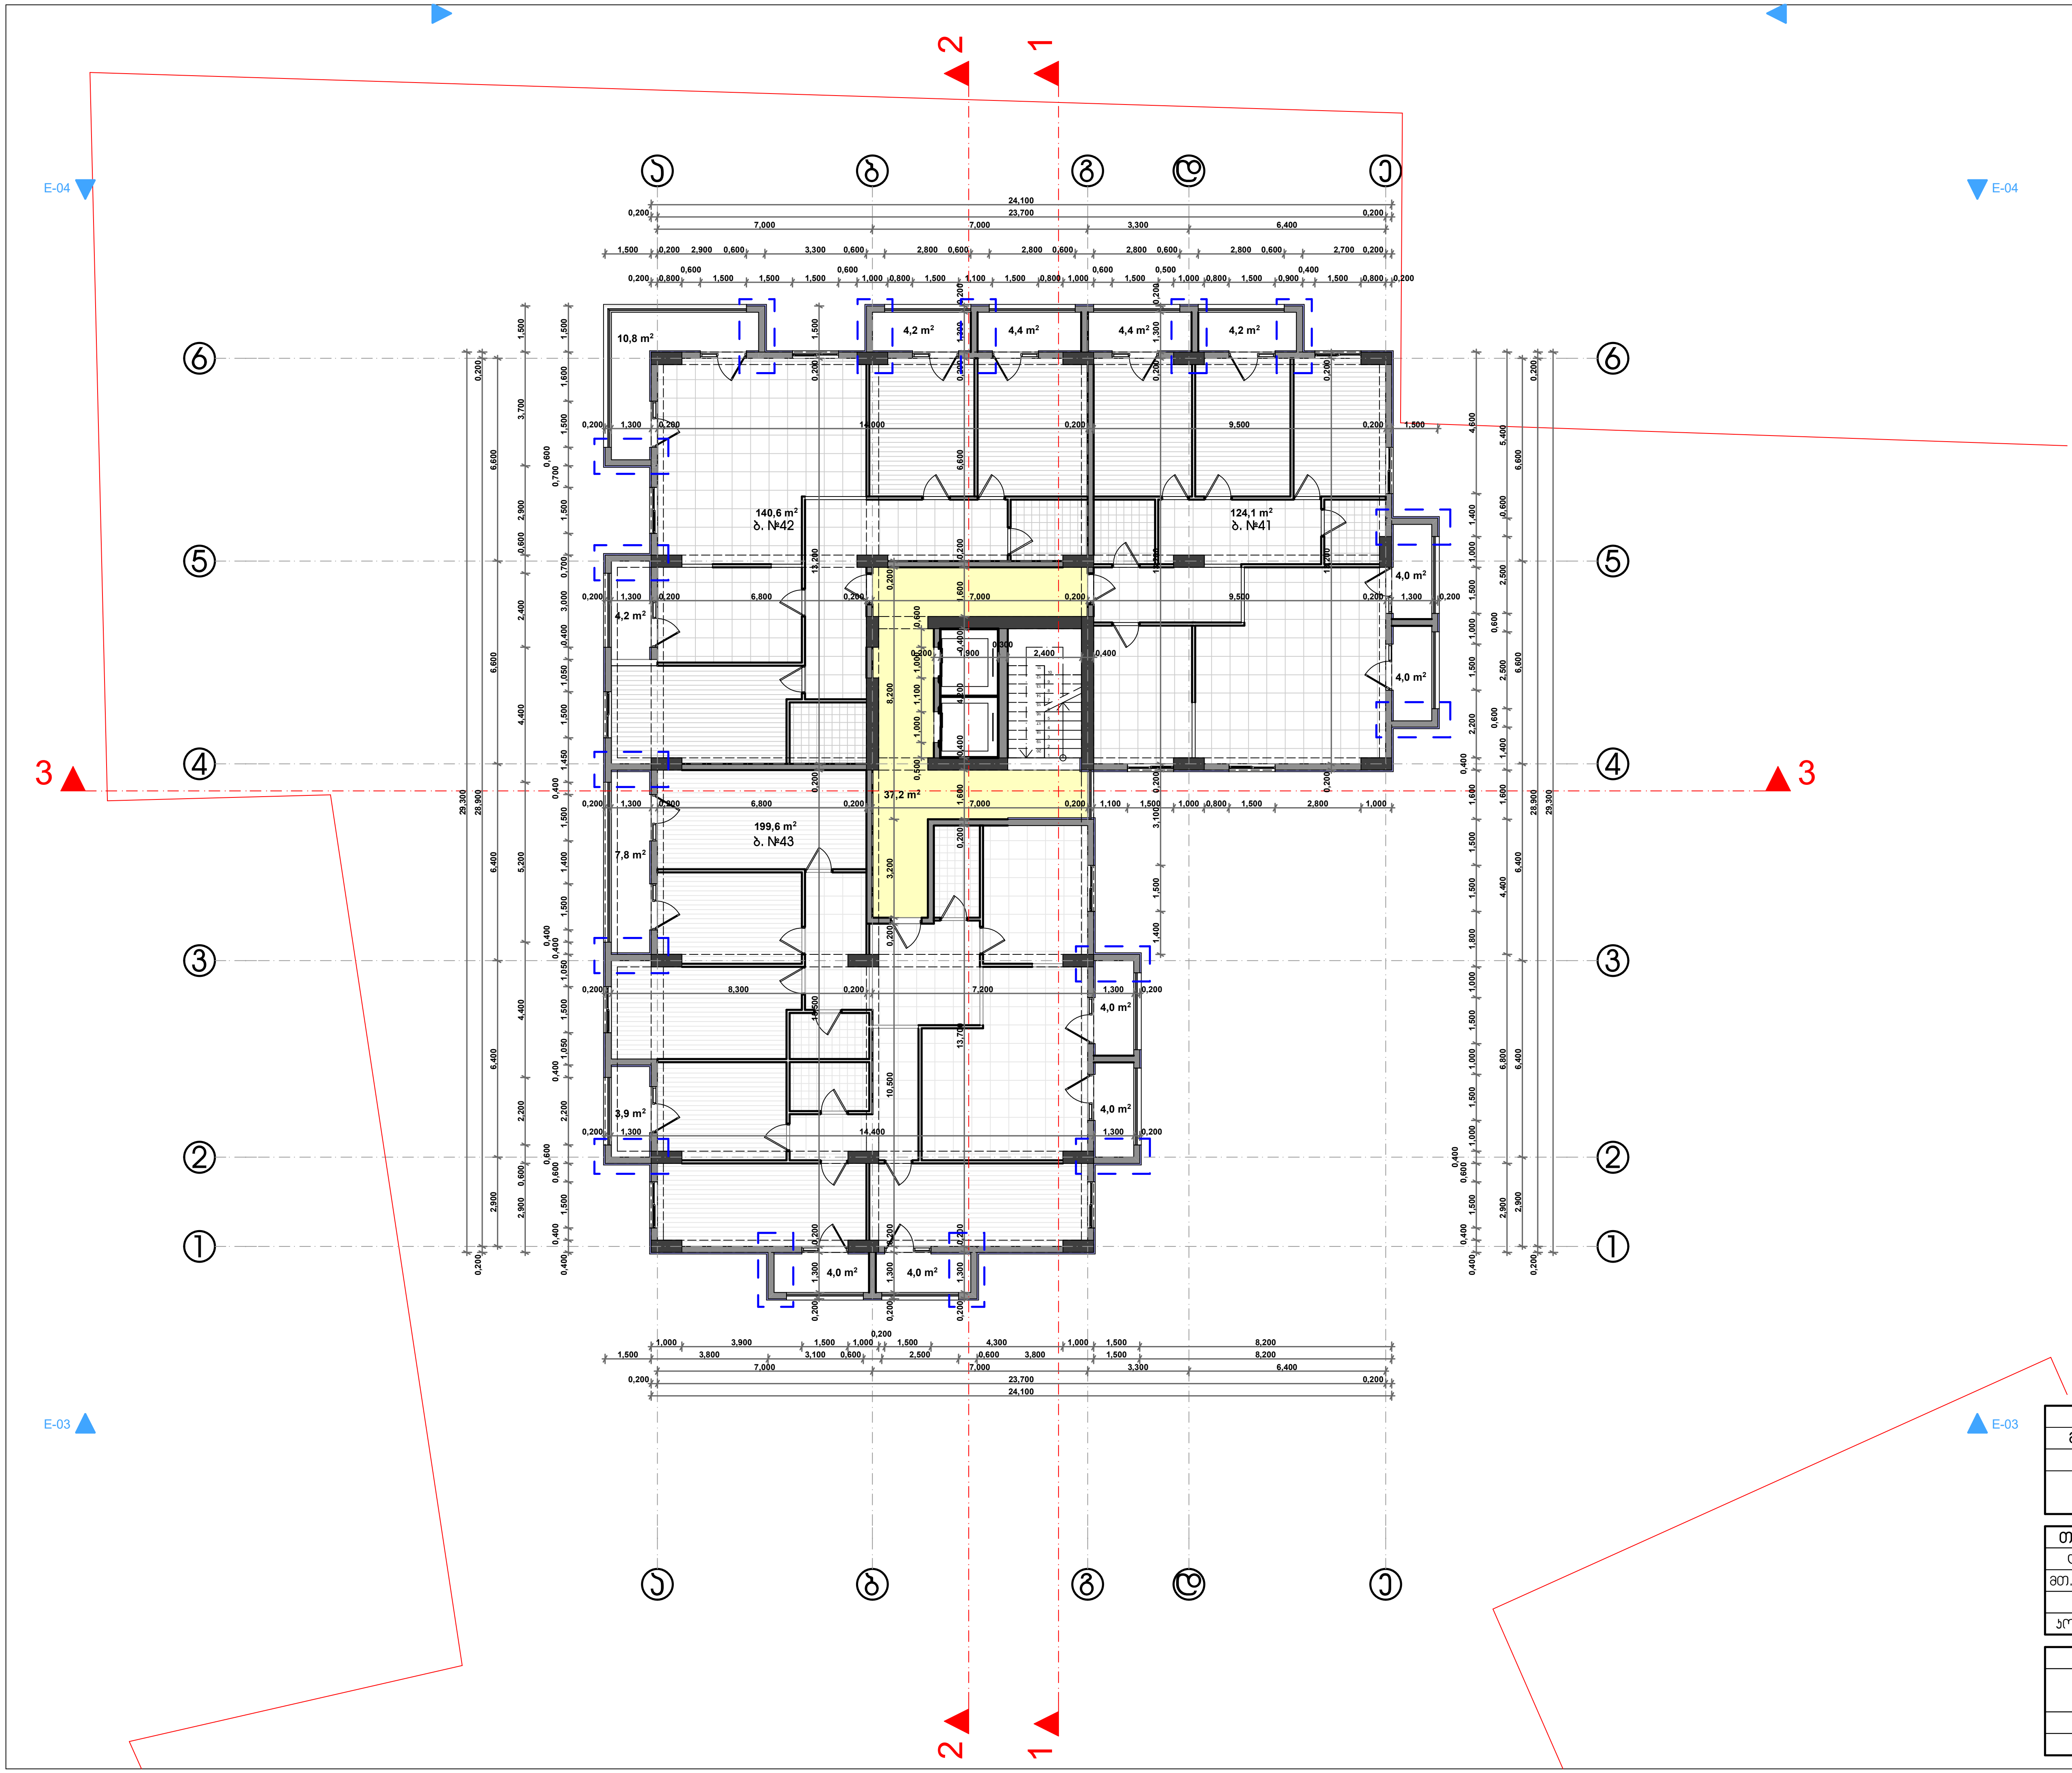

კონდიციონერების და სხვა მსგავსი დანადგარების განთავსების ადგილი

დამკვეთი	შ.პ.ს. "კვგ ჯგუფი"
მისამართი	ჯავახეთის II შეს. №9ა
პროექტის სახელი	
მრავალბინიანი საცხოვრებელი სახლი	

თანამდებობა	გვარი	ხელმოწერა
დირექტორი	ვ. ცომაია	
მთ. არქიტექტორი	ვ. ცომაია	
დამუშავა	ვ. ცომაია	
კონსტრუქტორი	კ. ცომაია	

მასშტაბი	ნახაზის დასახელება	
1:200	გეგმა +35.200 ნიშნულზე	
სტადია	ფურცლის №	ფურცლები
მ.პ.		

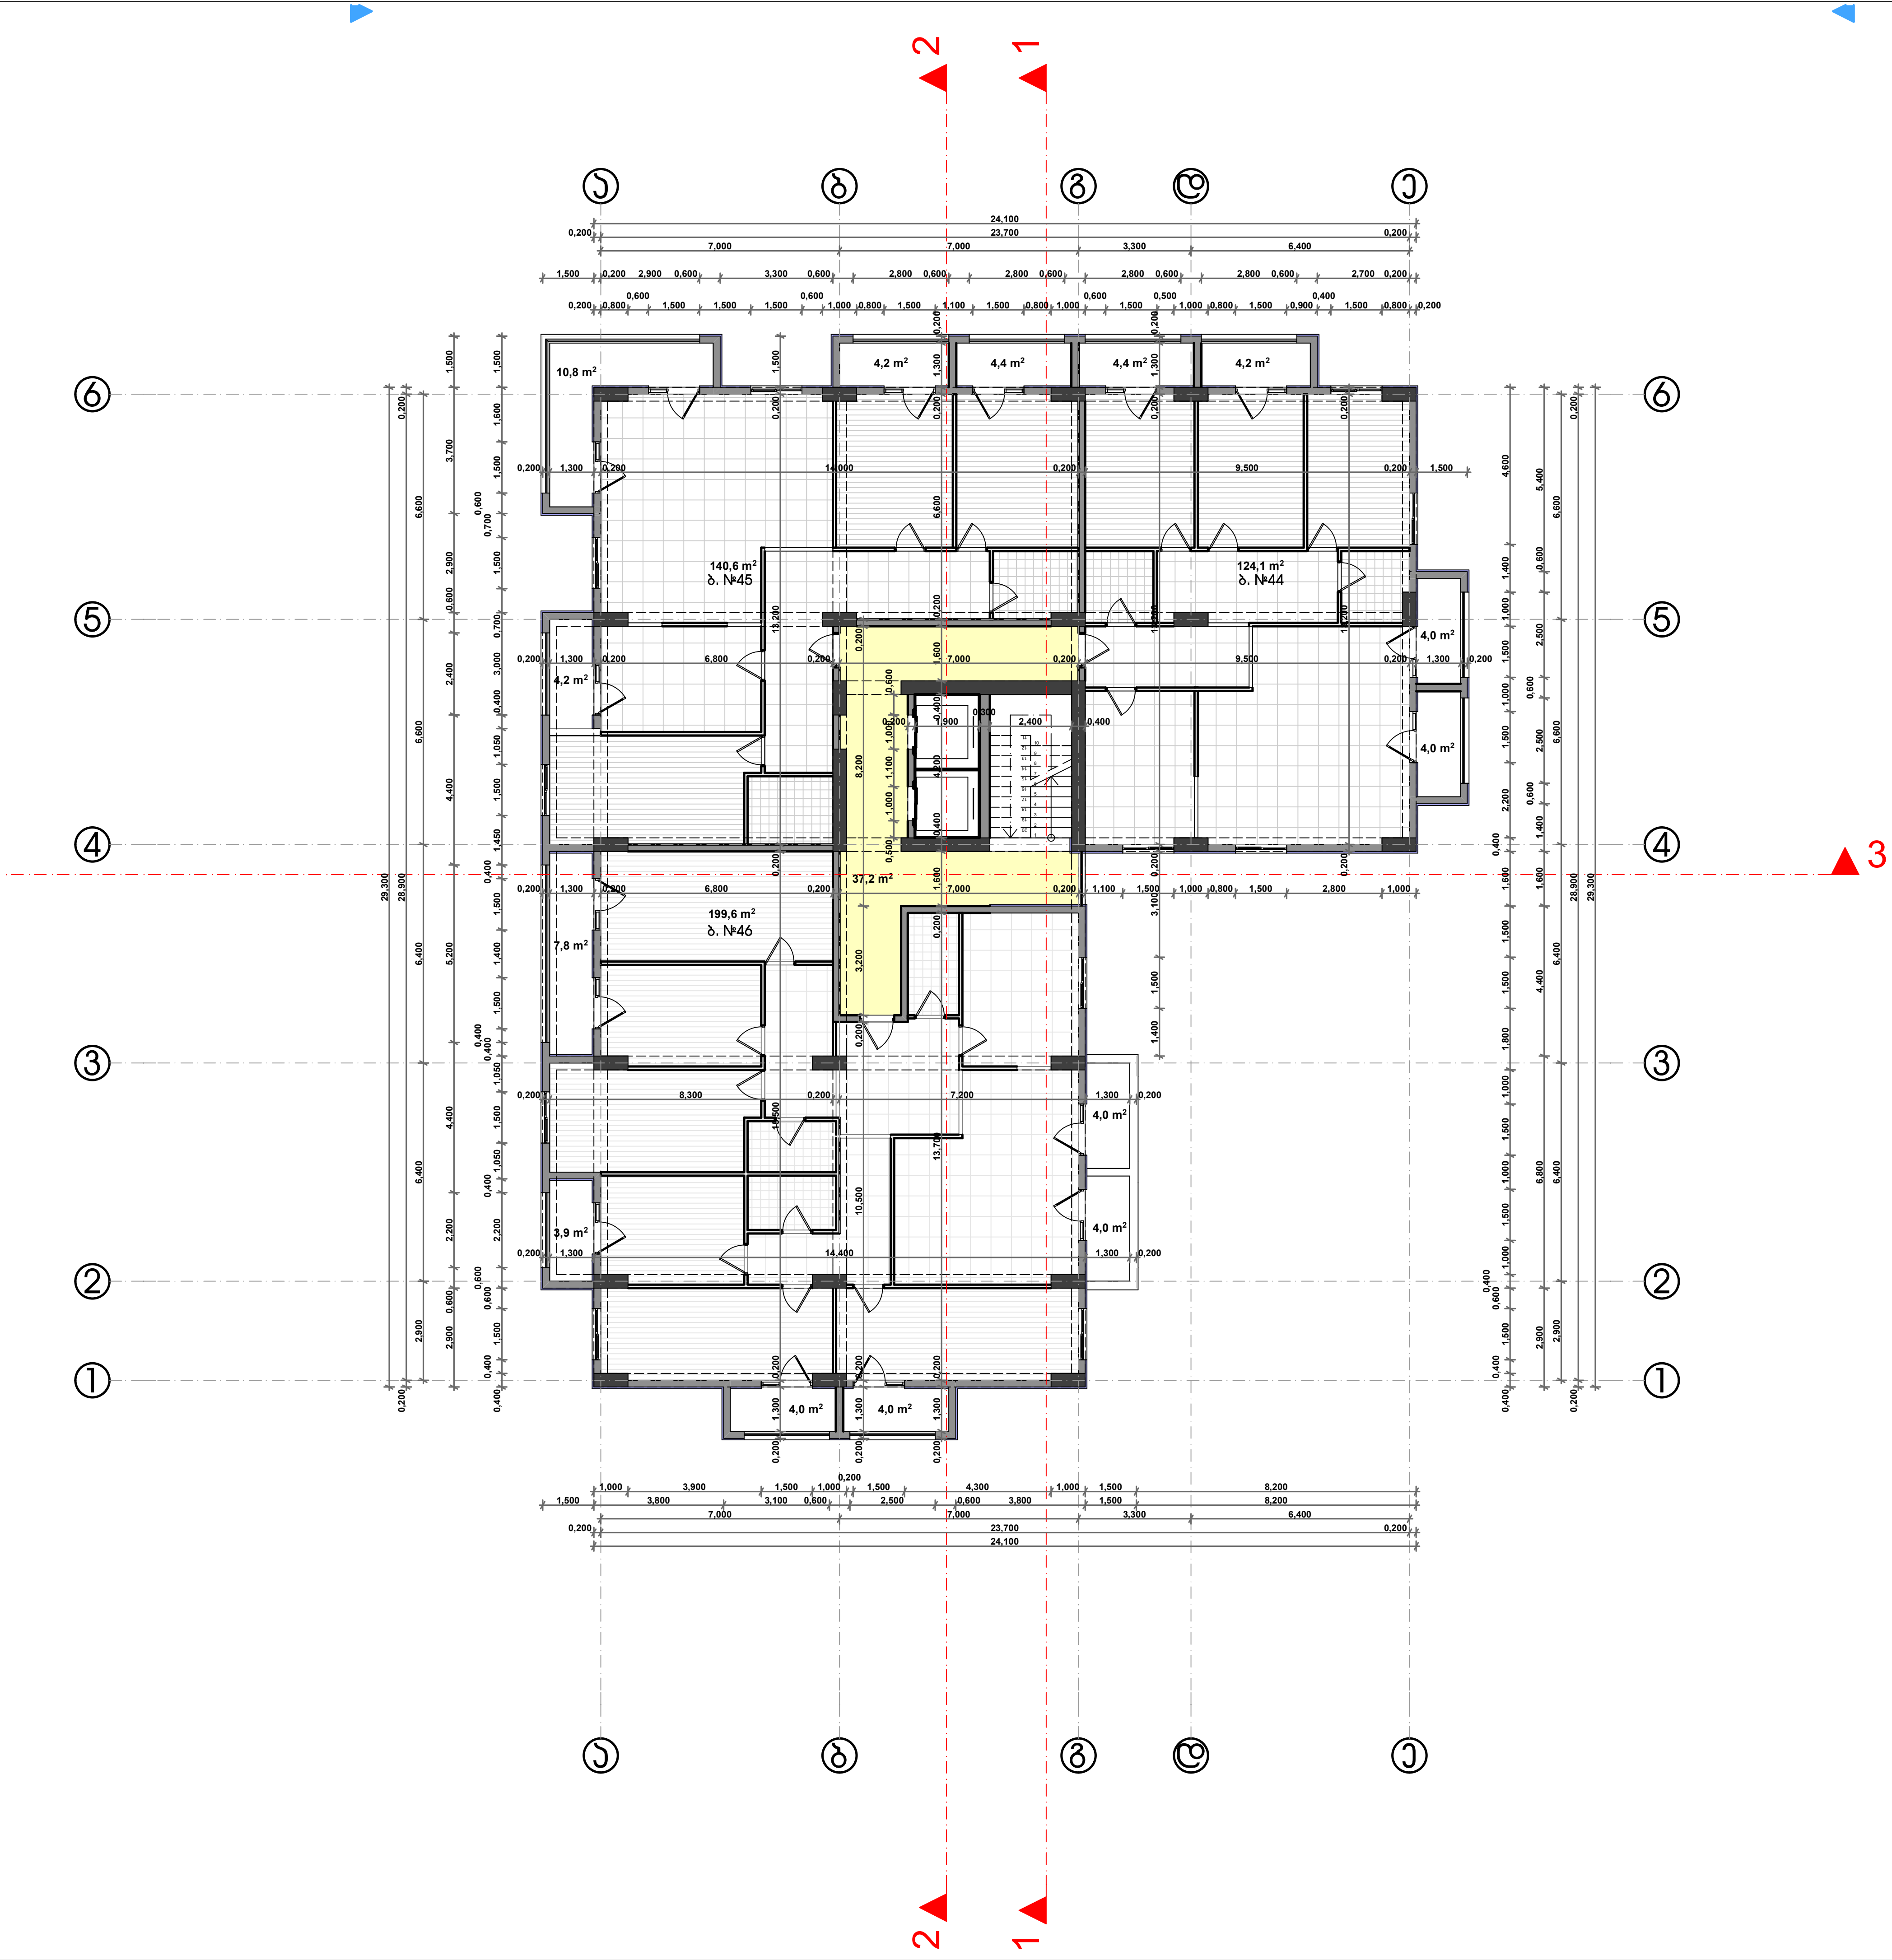

დამკვეთი	შ.პ.ს. "აკგ ჯგუფი"
მისამართი	ჯავახეთის II შეს. №9ა
პროექტის სახელი	
მრავალბინიანი საცხოვრებელი სახლი	

თანამდებობა	გვარი	ხელმოწერა
დირექტორი	ვ. ცომაია	
მთ. არქიტექტორი	ვ. ცომაია	
დაამუშავა	ვ. ცომაია	
კონსტრუქტორი	ა. ცომაია	

მასშტაბი	ნახაზის დასახელება	
სტადია	ფურცლის №	ფურცლები
მ.პ.		

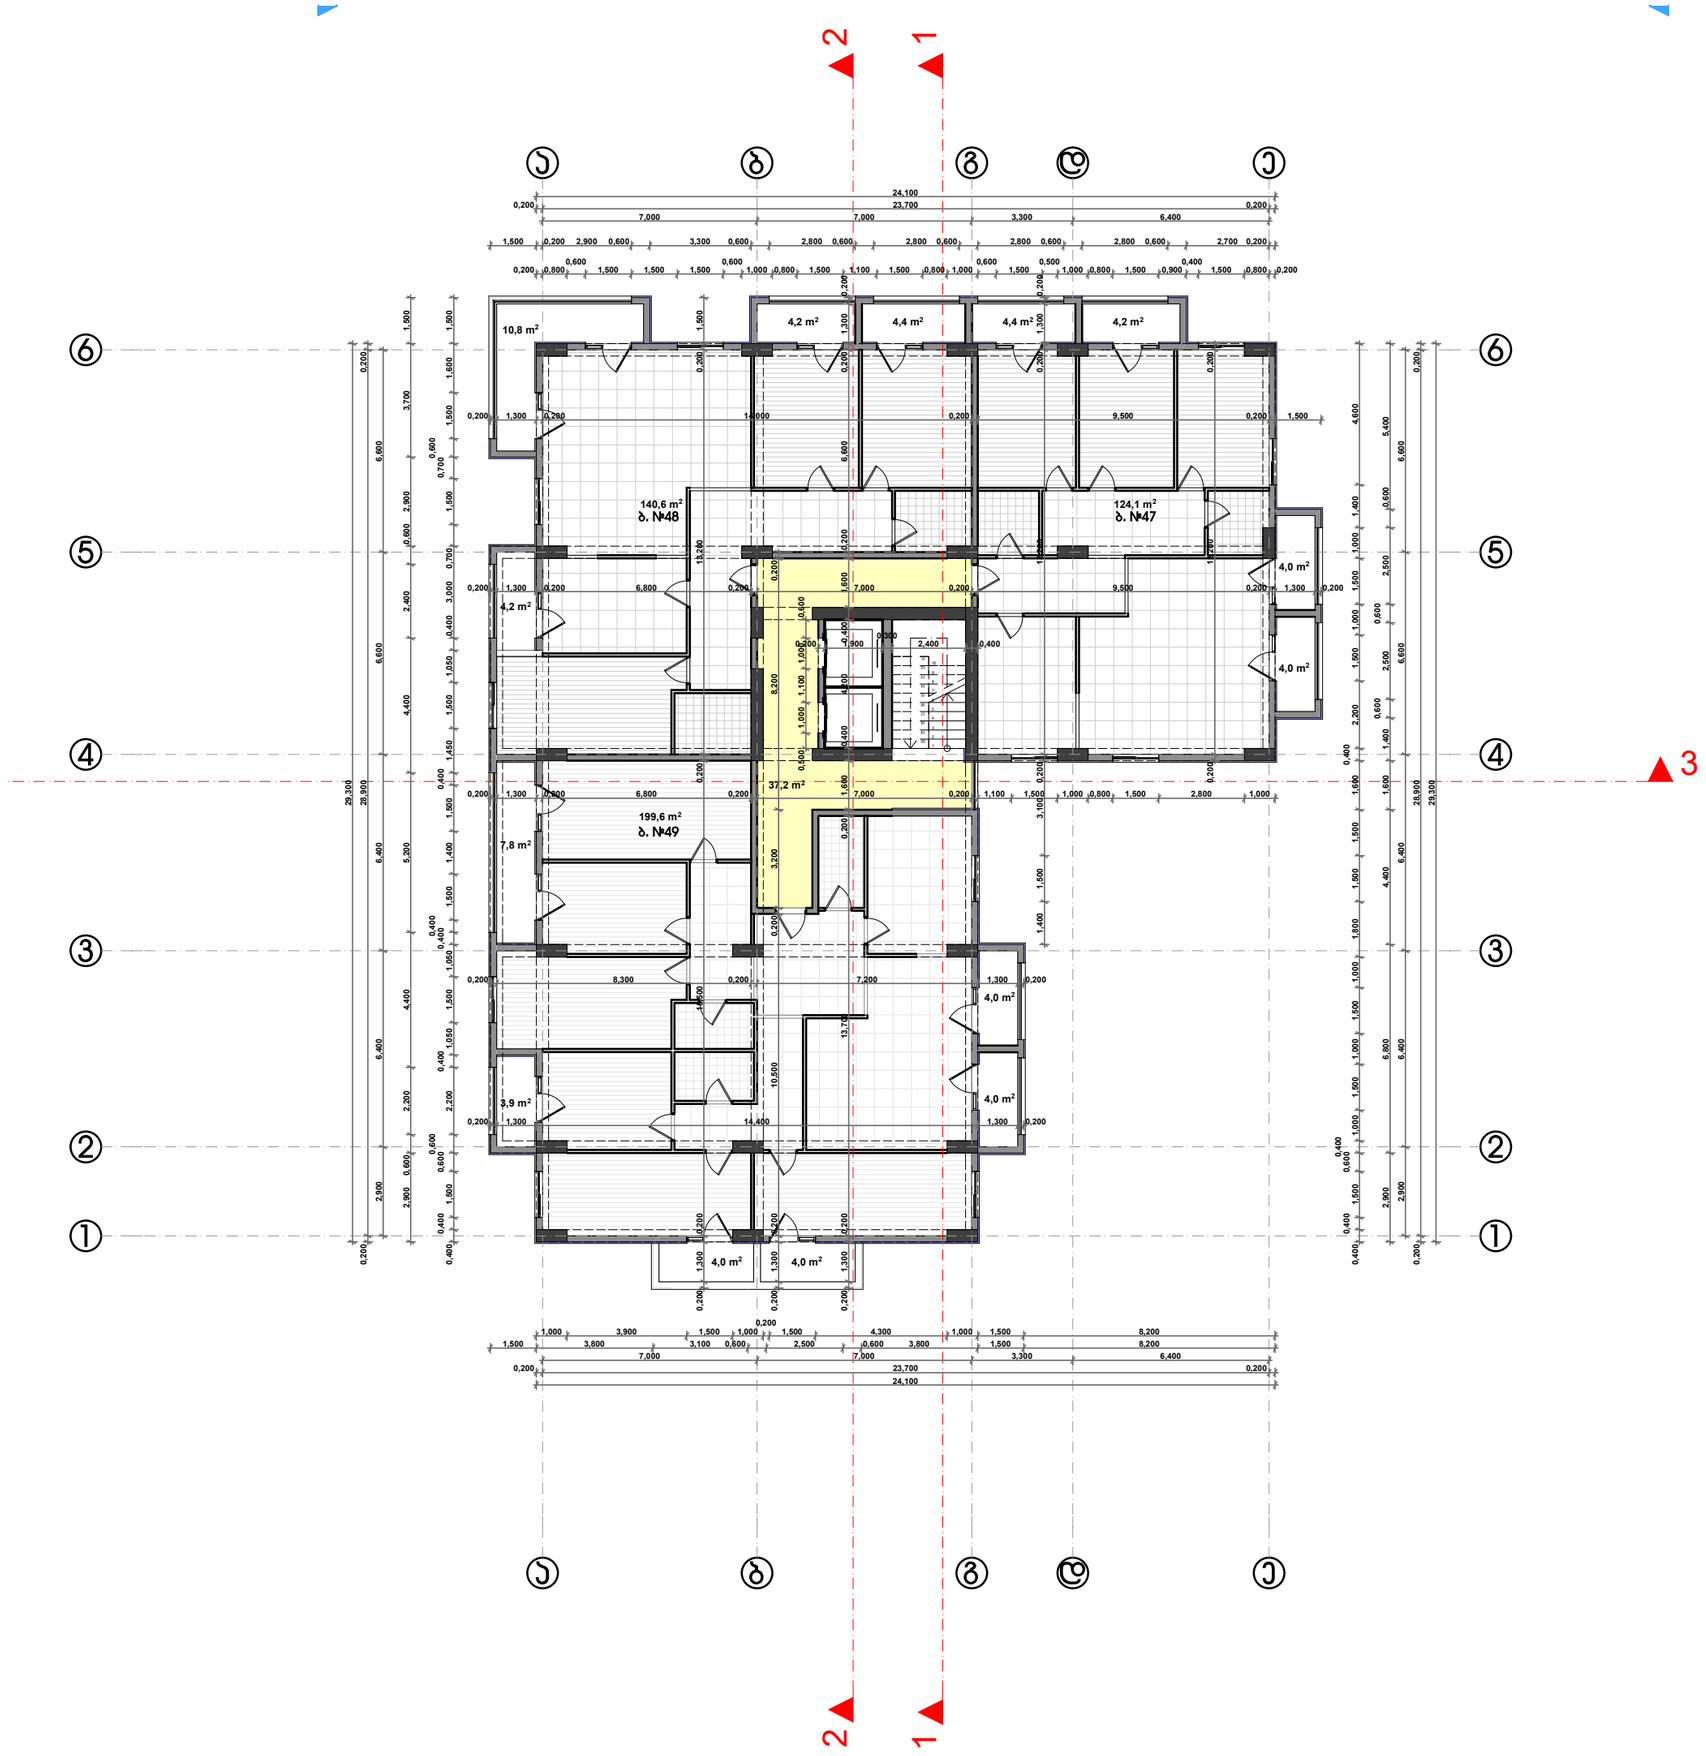

დამკვეთი	შ.პ.ს. "პვშ ჯგუფი"
მისამართი	ჯუგუხეთის II შეს. №9ა
პროექტის სახელი	
მრავალბინიანი საცხოვრებელი სახლი	

თანამდებობა	გვარი	ხელმოწერა
დირექტორი	ვ. ცოფაია	
მთ. არქიტექტორი	ვ. ცოფაია	
დაამუშავა	ვ. ცოფაია	
კონსტრუქტორი	ბ. ცოფაია	

მასშტაბი	ნახაზის დასახელება	
სტადია	ფურცლის №	ფურცლები
შ.პ.		

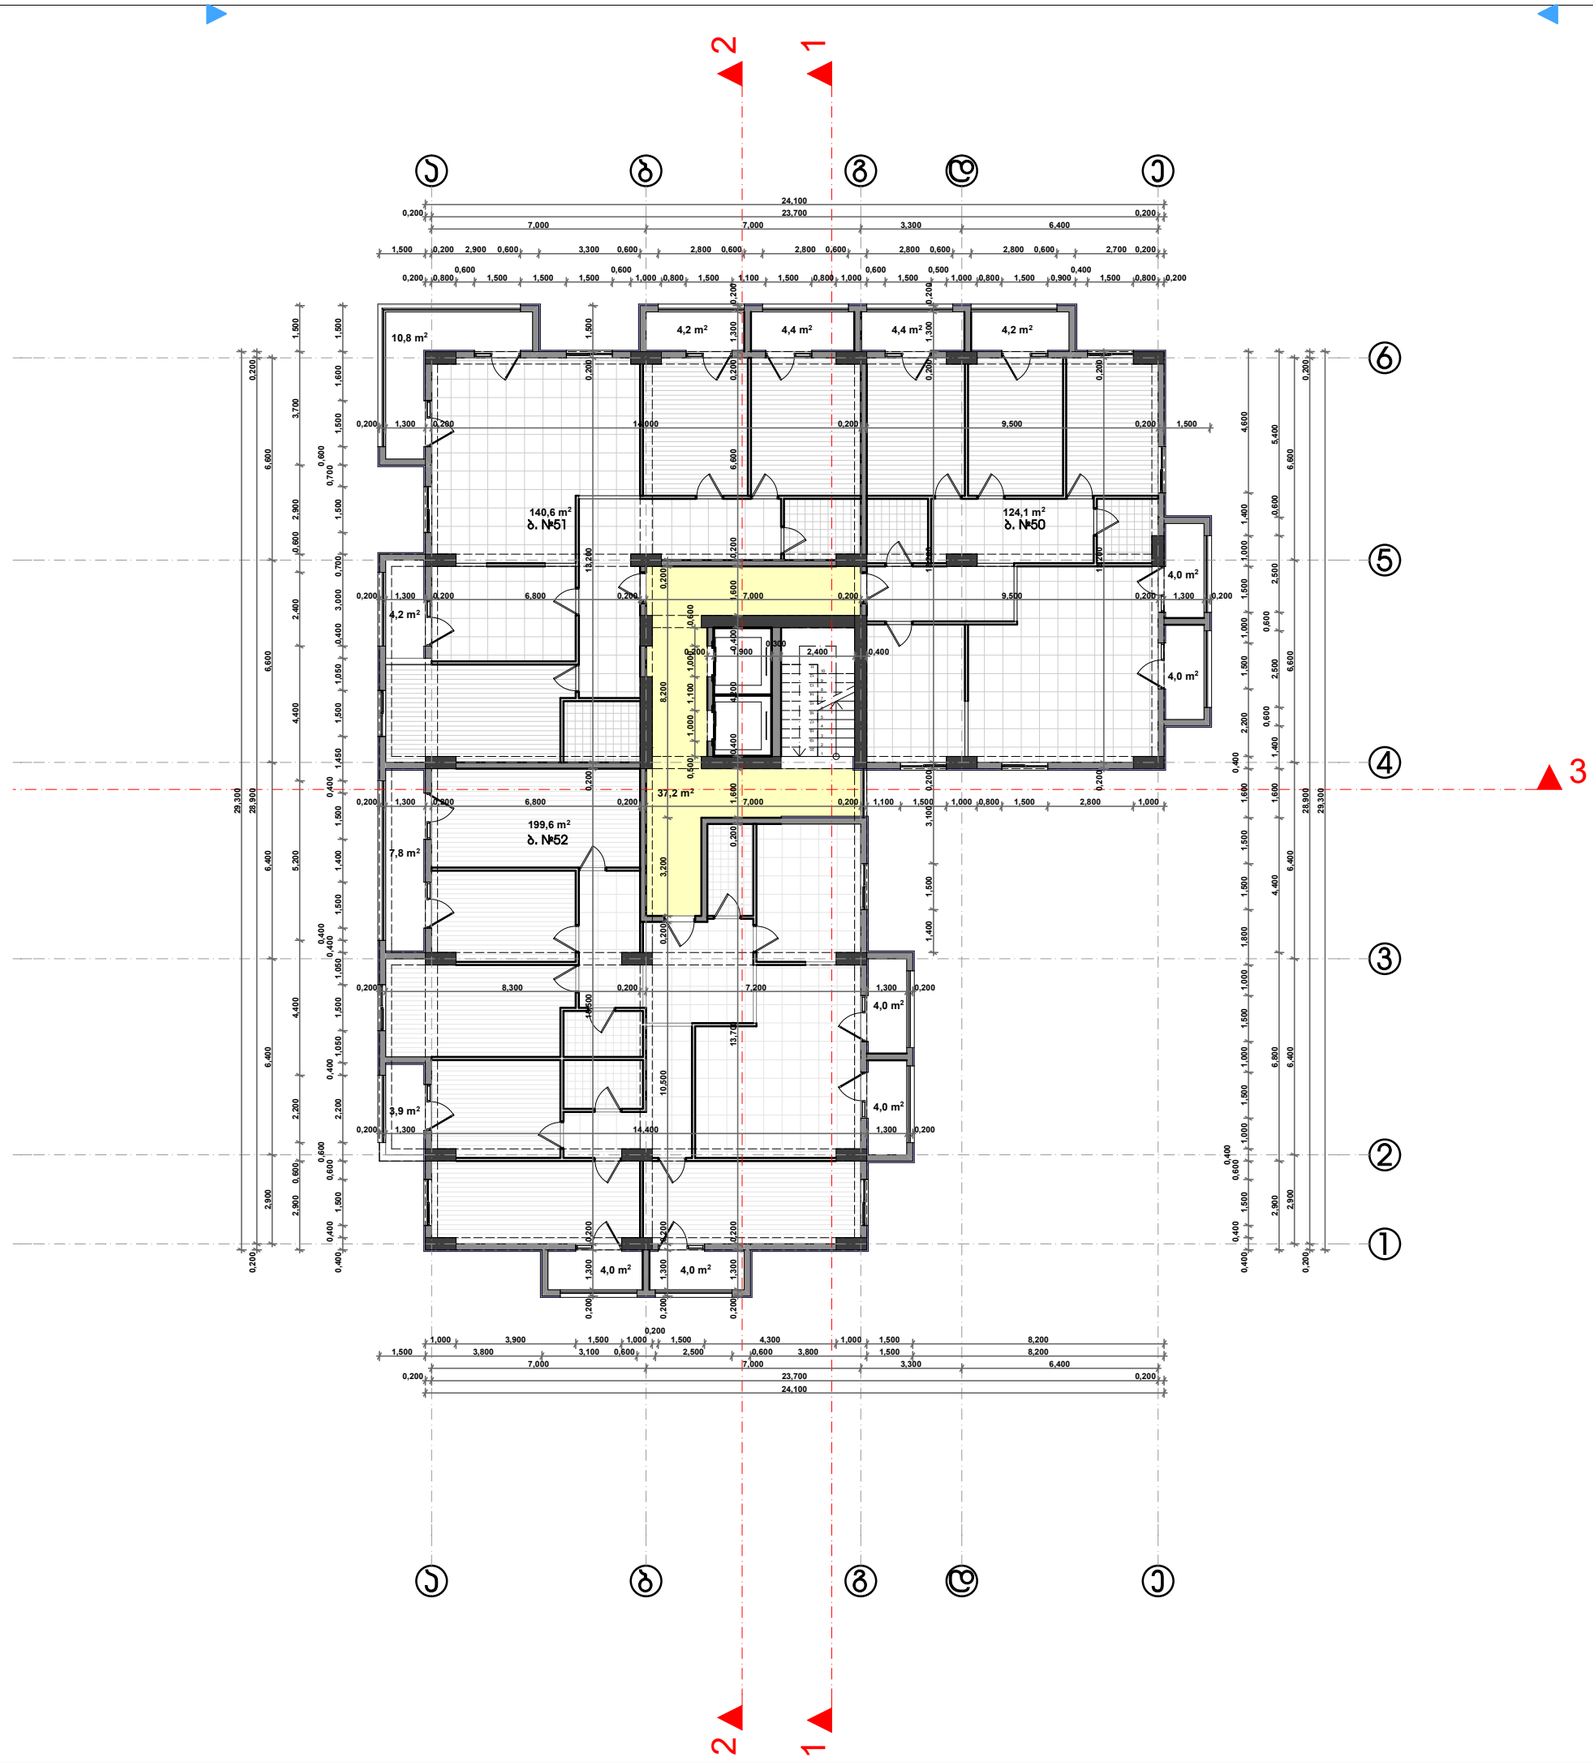

დამკვეთი	შ.პ.ს. "პვშ ჯგუფი"
მისამართი	ჯუგუხეთის II შეს. №95
პროექტის სახელი	
მრავალბინიანი საცხოვრებელი სახლი	

თანამდებობა	გვარი	ხელმოწერა
დირექტორი	ვ. ცოფაია	
მთ. არქიტექტორი	ვ. ცოფაია	
დაამუშავა	ვ. ცოფაია	
კონსტრუქტორი	ბ. ცოფაია	

მასშტაბი	ნახაზის დასახელება
სტადია	ფურცლის №	ფურცლები
შ.პ.		

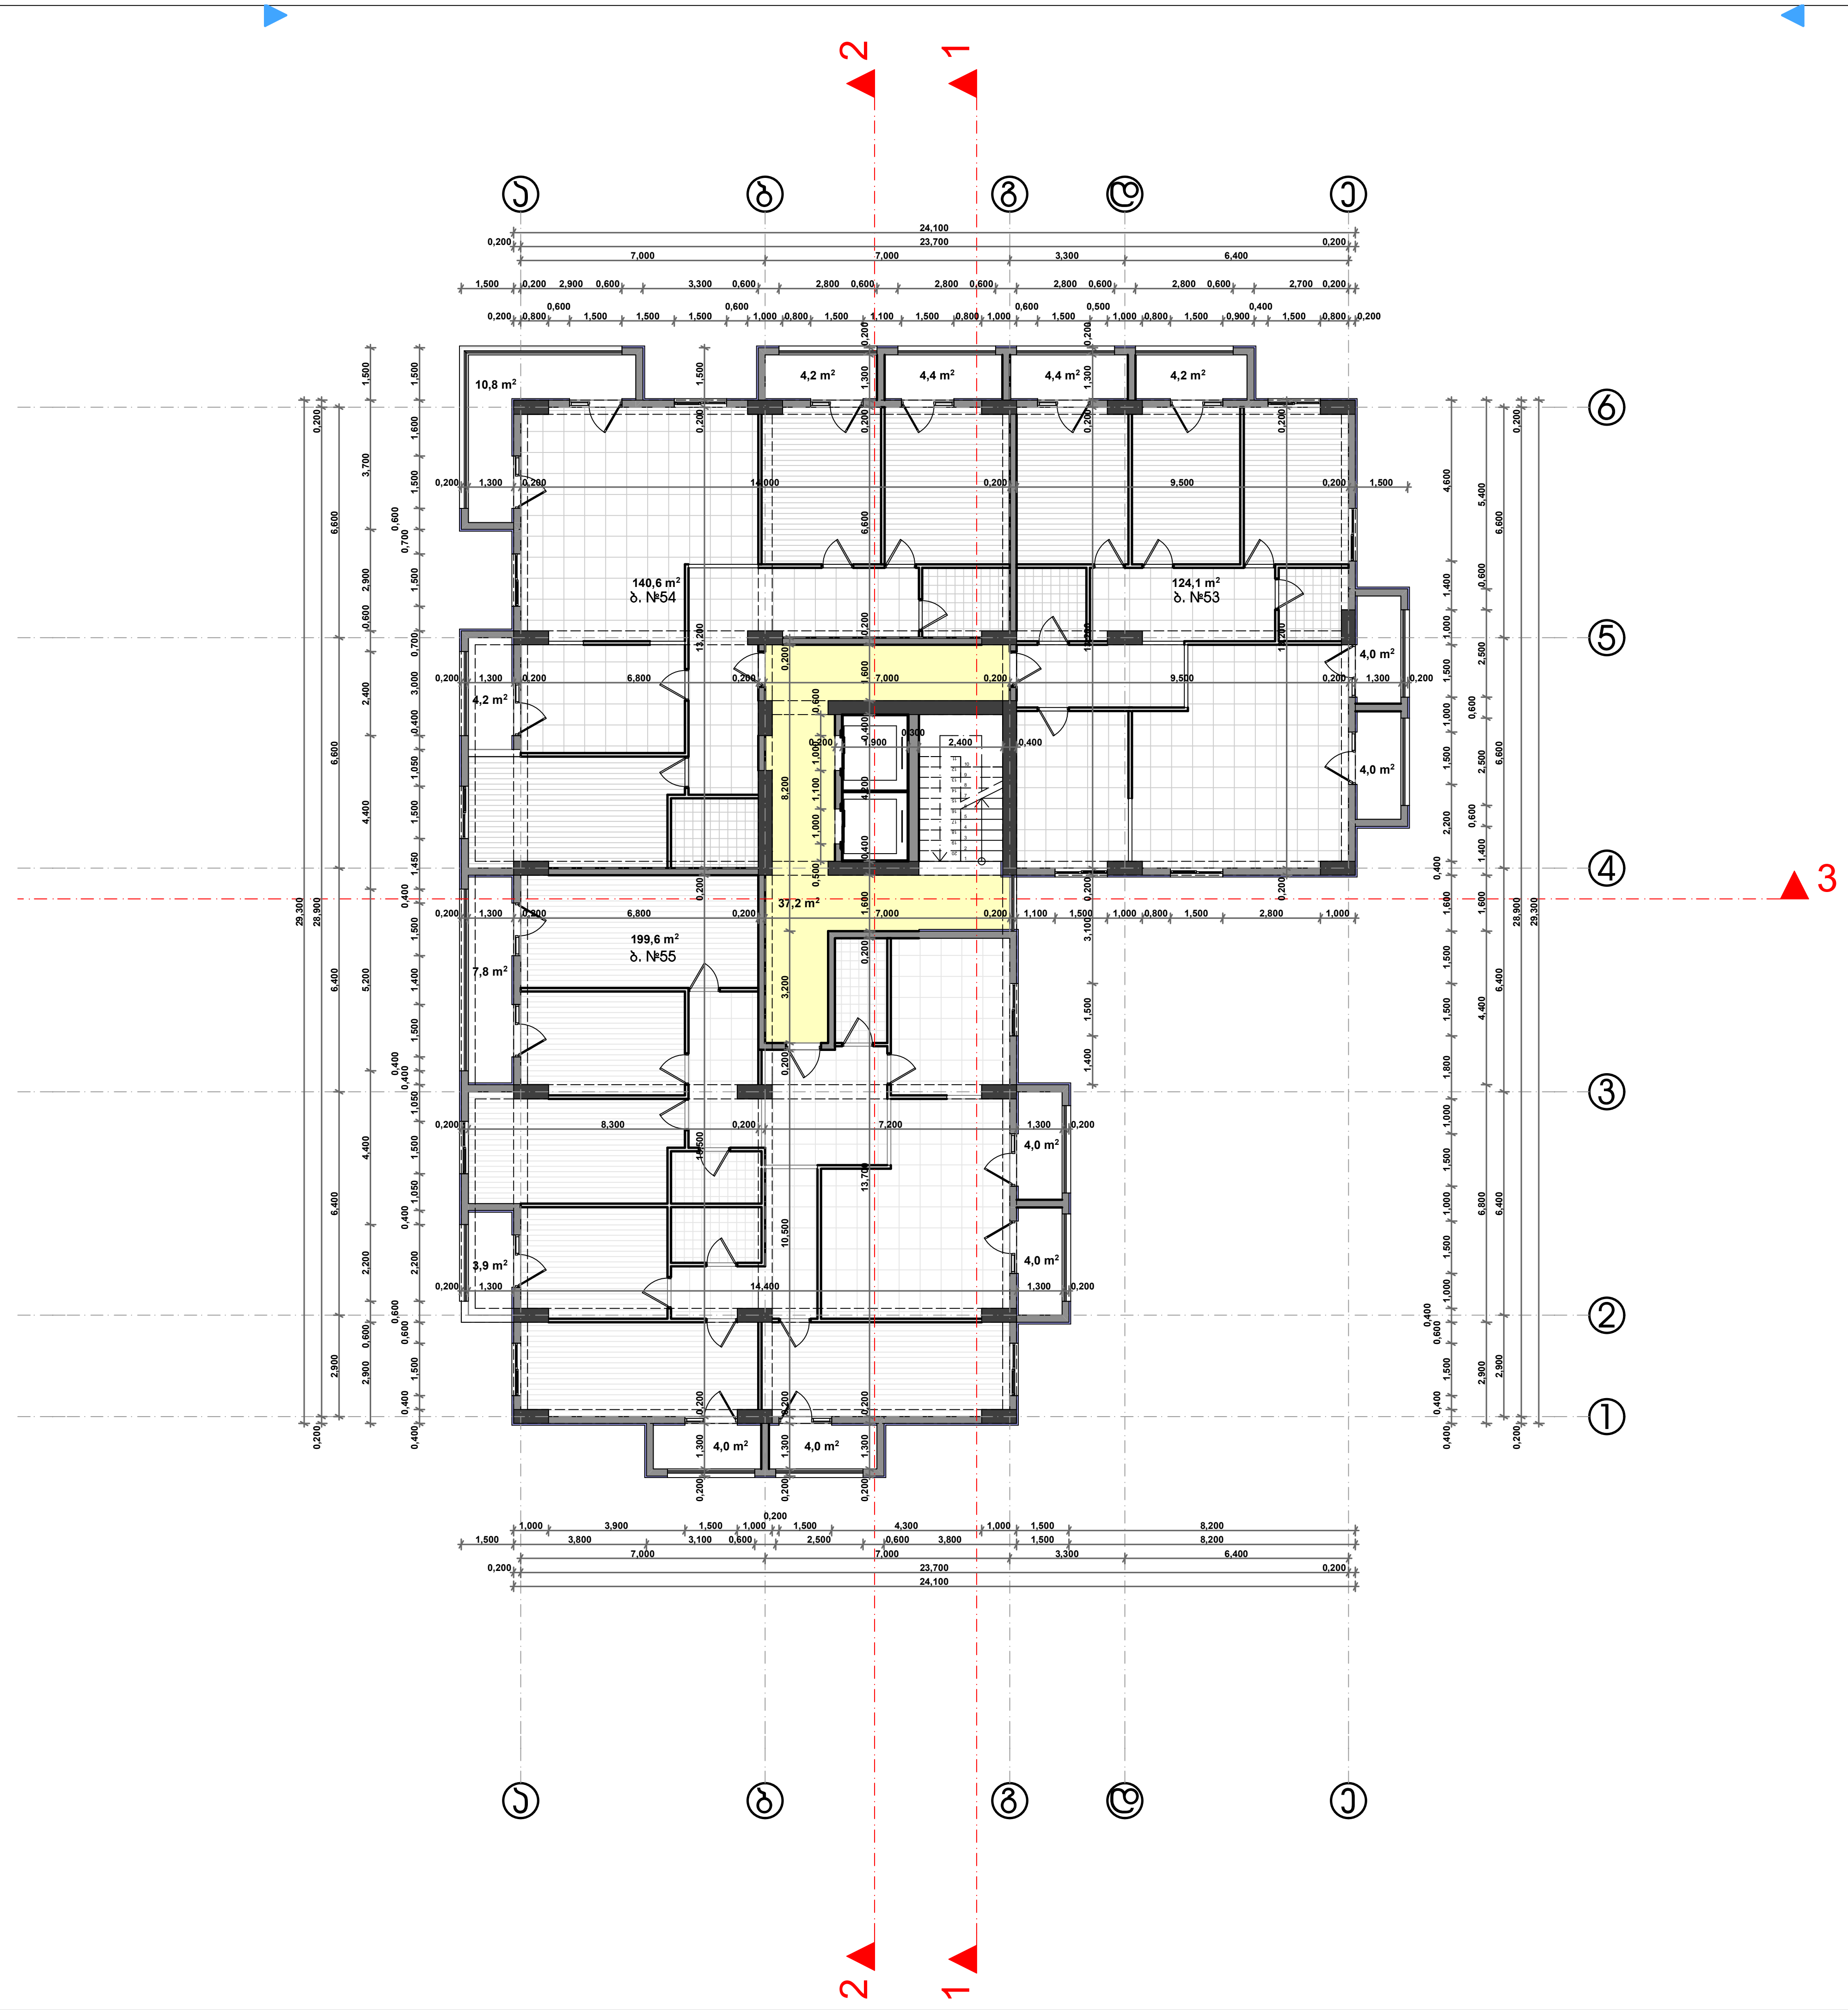

დამკვეთი	შ.პ.ს. "აპგ ჯგუფი"
მისამართი	ჯავახეთის II შეს. №9ა
პროექტის სახელი	
მრავალბინიანი საცხოვრებელი სახლი	

თანამდებობა	გვარი	ხელმოწერა
დირექტორი	ვ. ცომაია	
მთ. არქიტექტორი	ვ. ცომაია	
დაამუშავა	ვ. ცომაია	
კონსტრუქტორი	ა. ცომაია	

მასშტაბი	ნახაზის დასახელება	
სტადია	ფურცლის №	ფურცლები
მ.პ.		

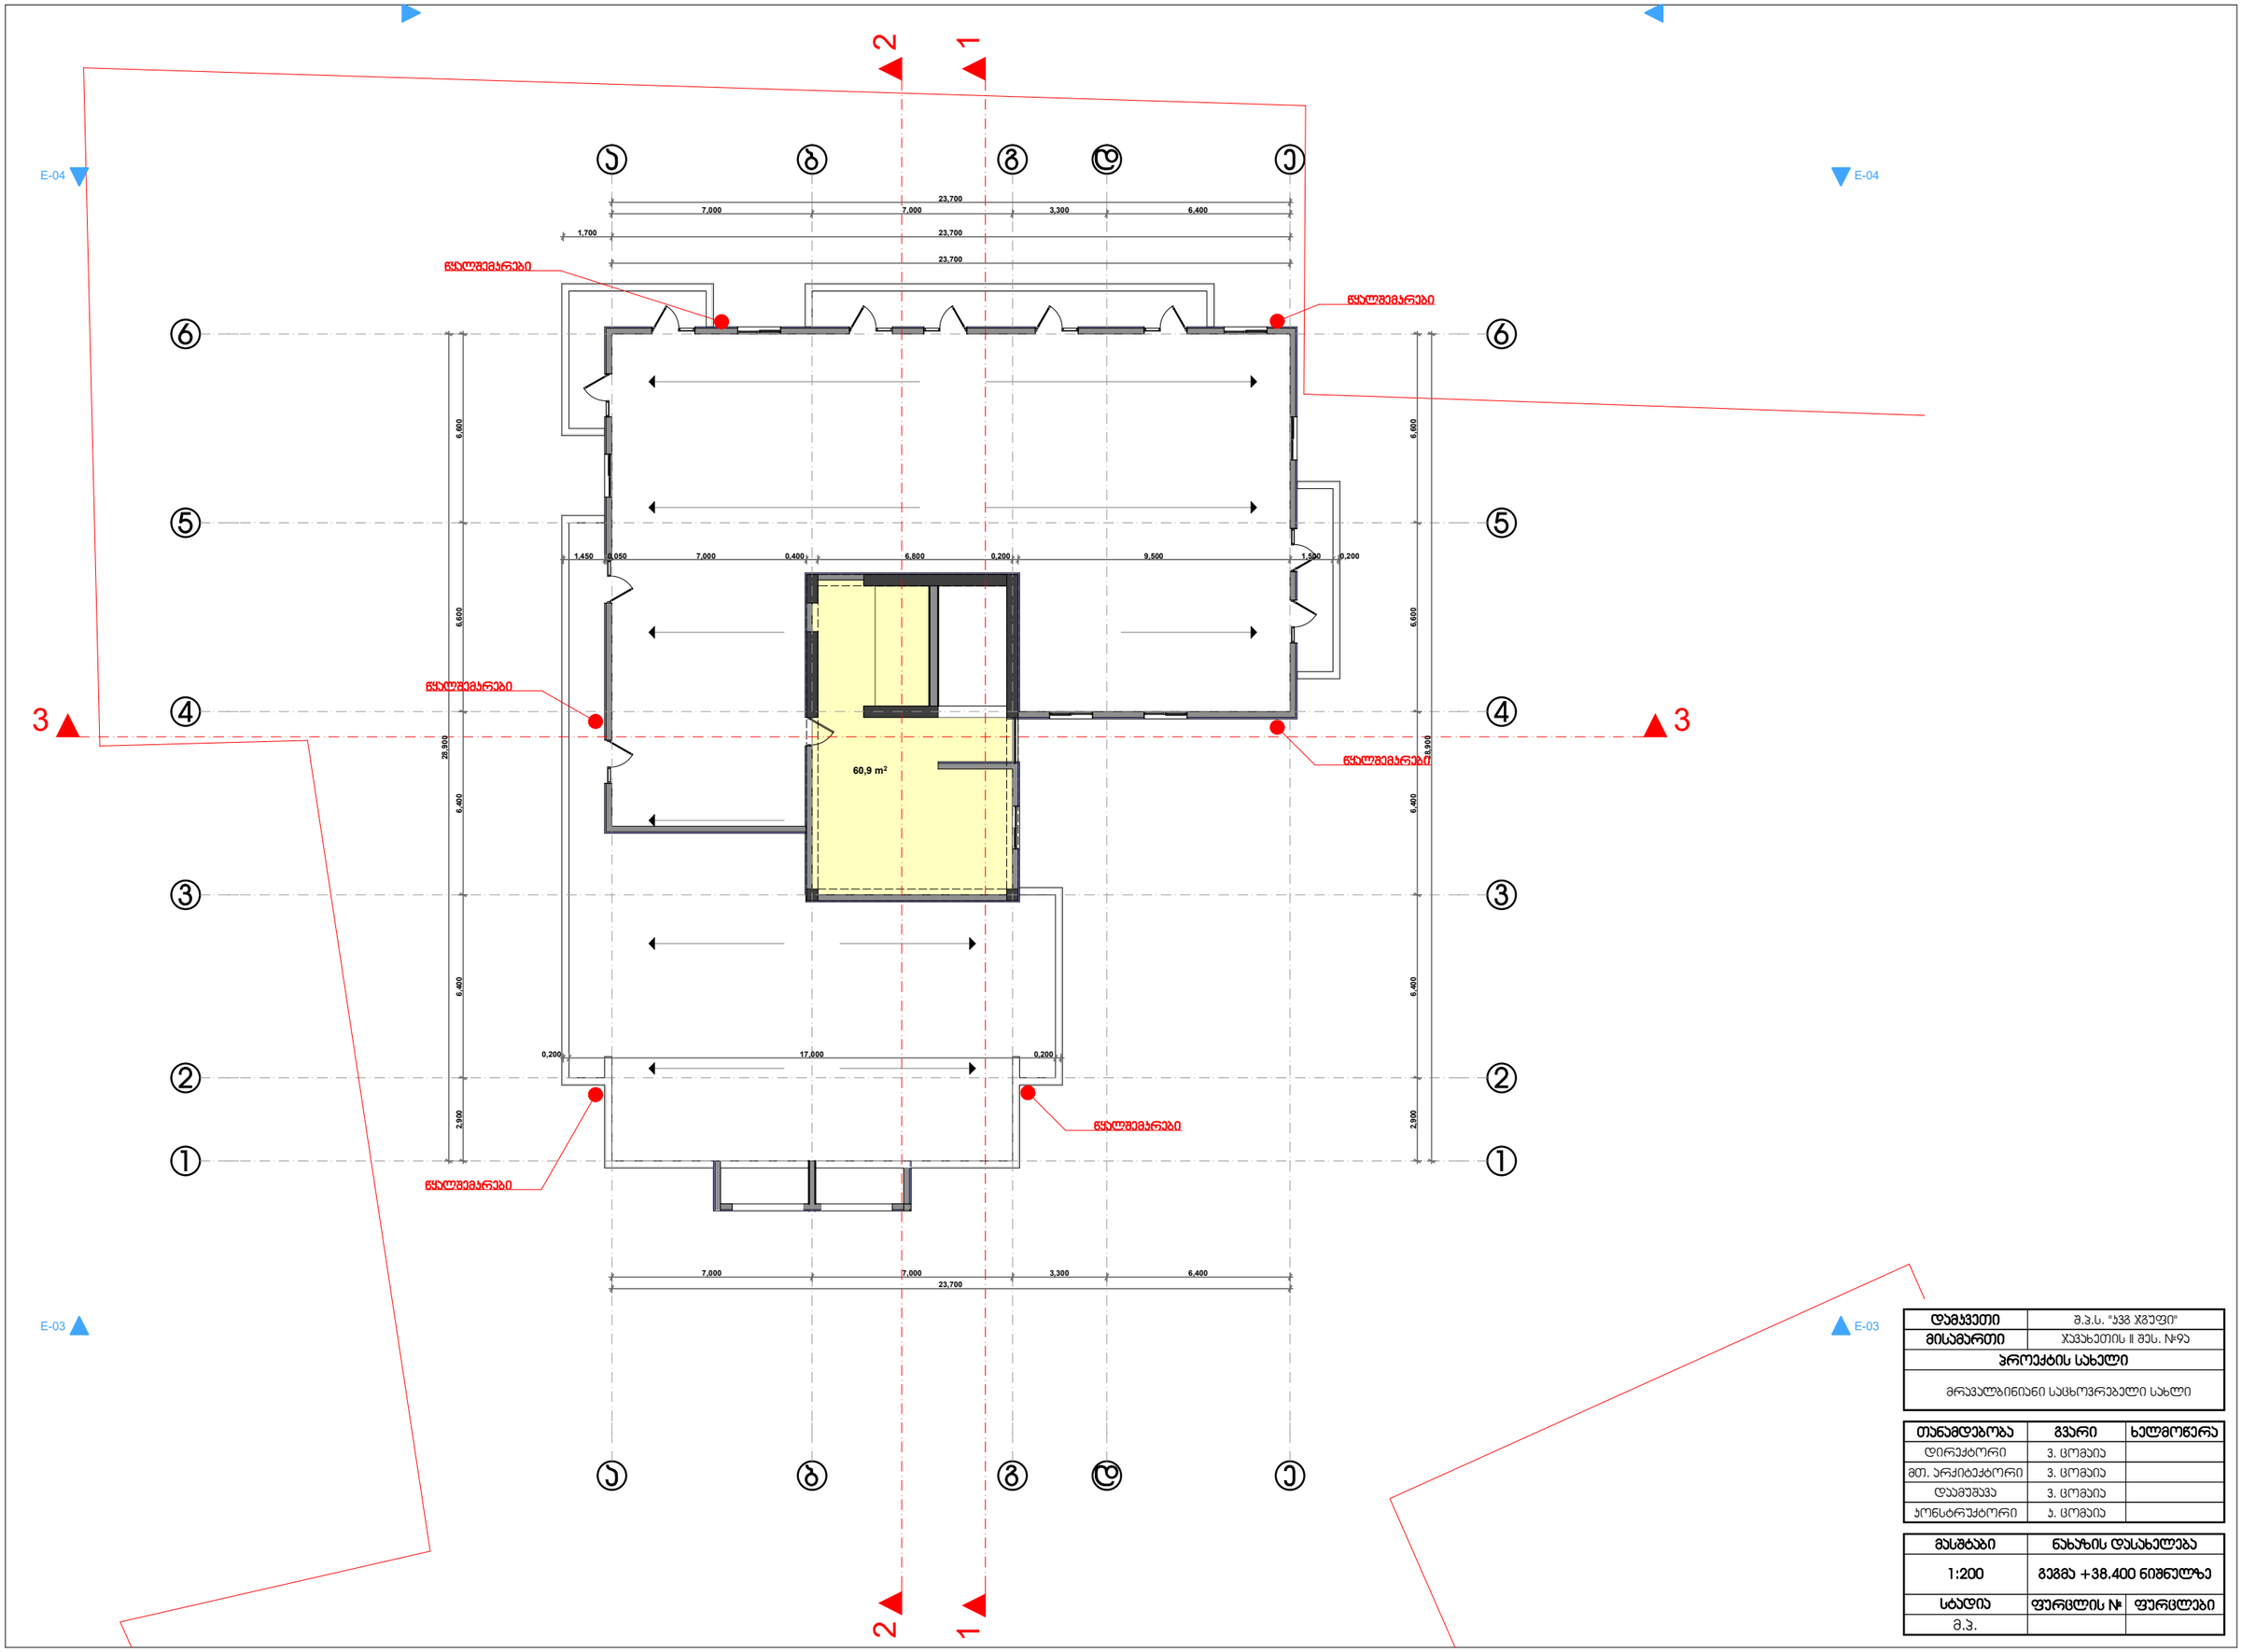

დამკვეთი	შ.პ.ს. "ჯვშ ჯგუფი"
მისამართი	ჯუკუხეთის II შეს. №93
პროექტის სახელი	
მრავალბინიანი საცხოვრებელი სახლი	

თანამდებობა	გვარი	ხელმოწერა
დირექტორი	ვ. ცომაია	
მთ. არქიტექტორი	ვ. ცომაია	
დაამუშავა	ვ. ცომაია	
კონსტრუქტორი	ს. ცომაია	

მასშტაბი	ნახაზის დასახელება	
1:200	გეგმა +38.400 ნიშნულზე	
სტადია	ფურცლის №	ფურცლები
შ.პ.		

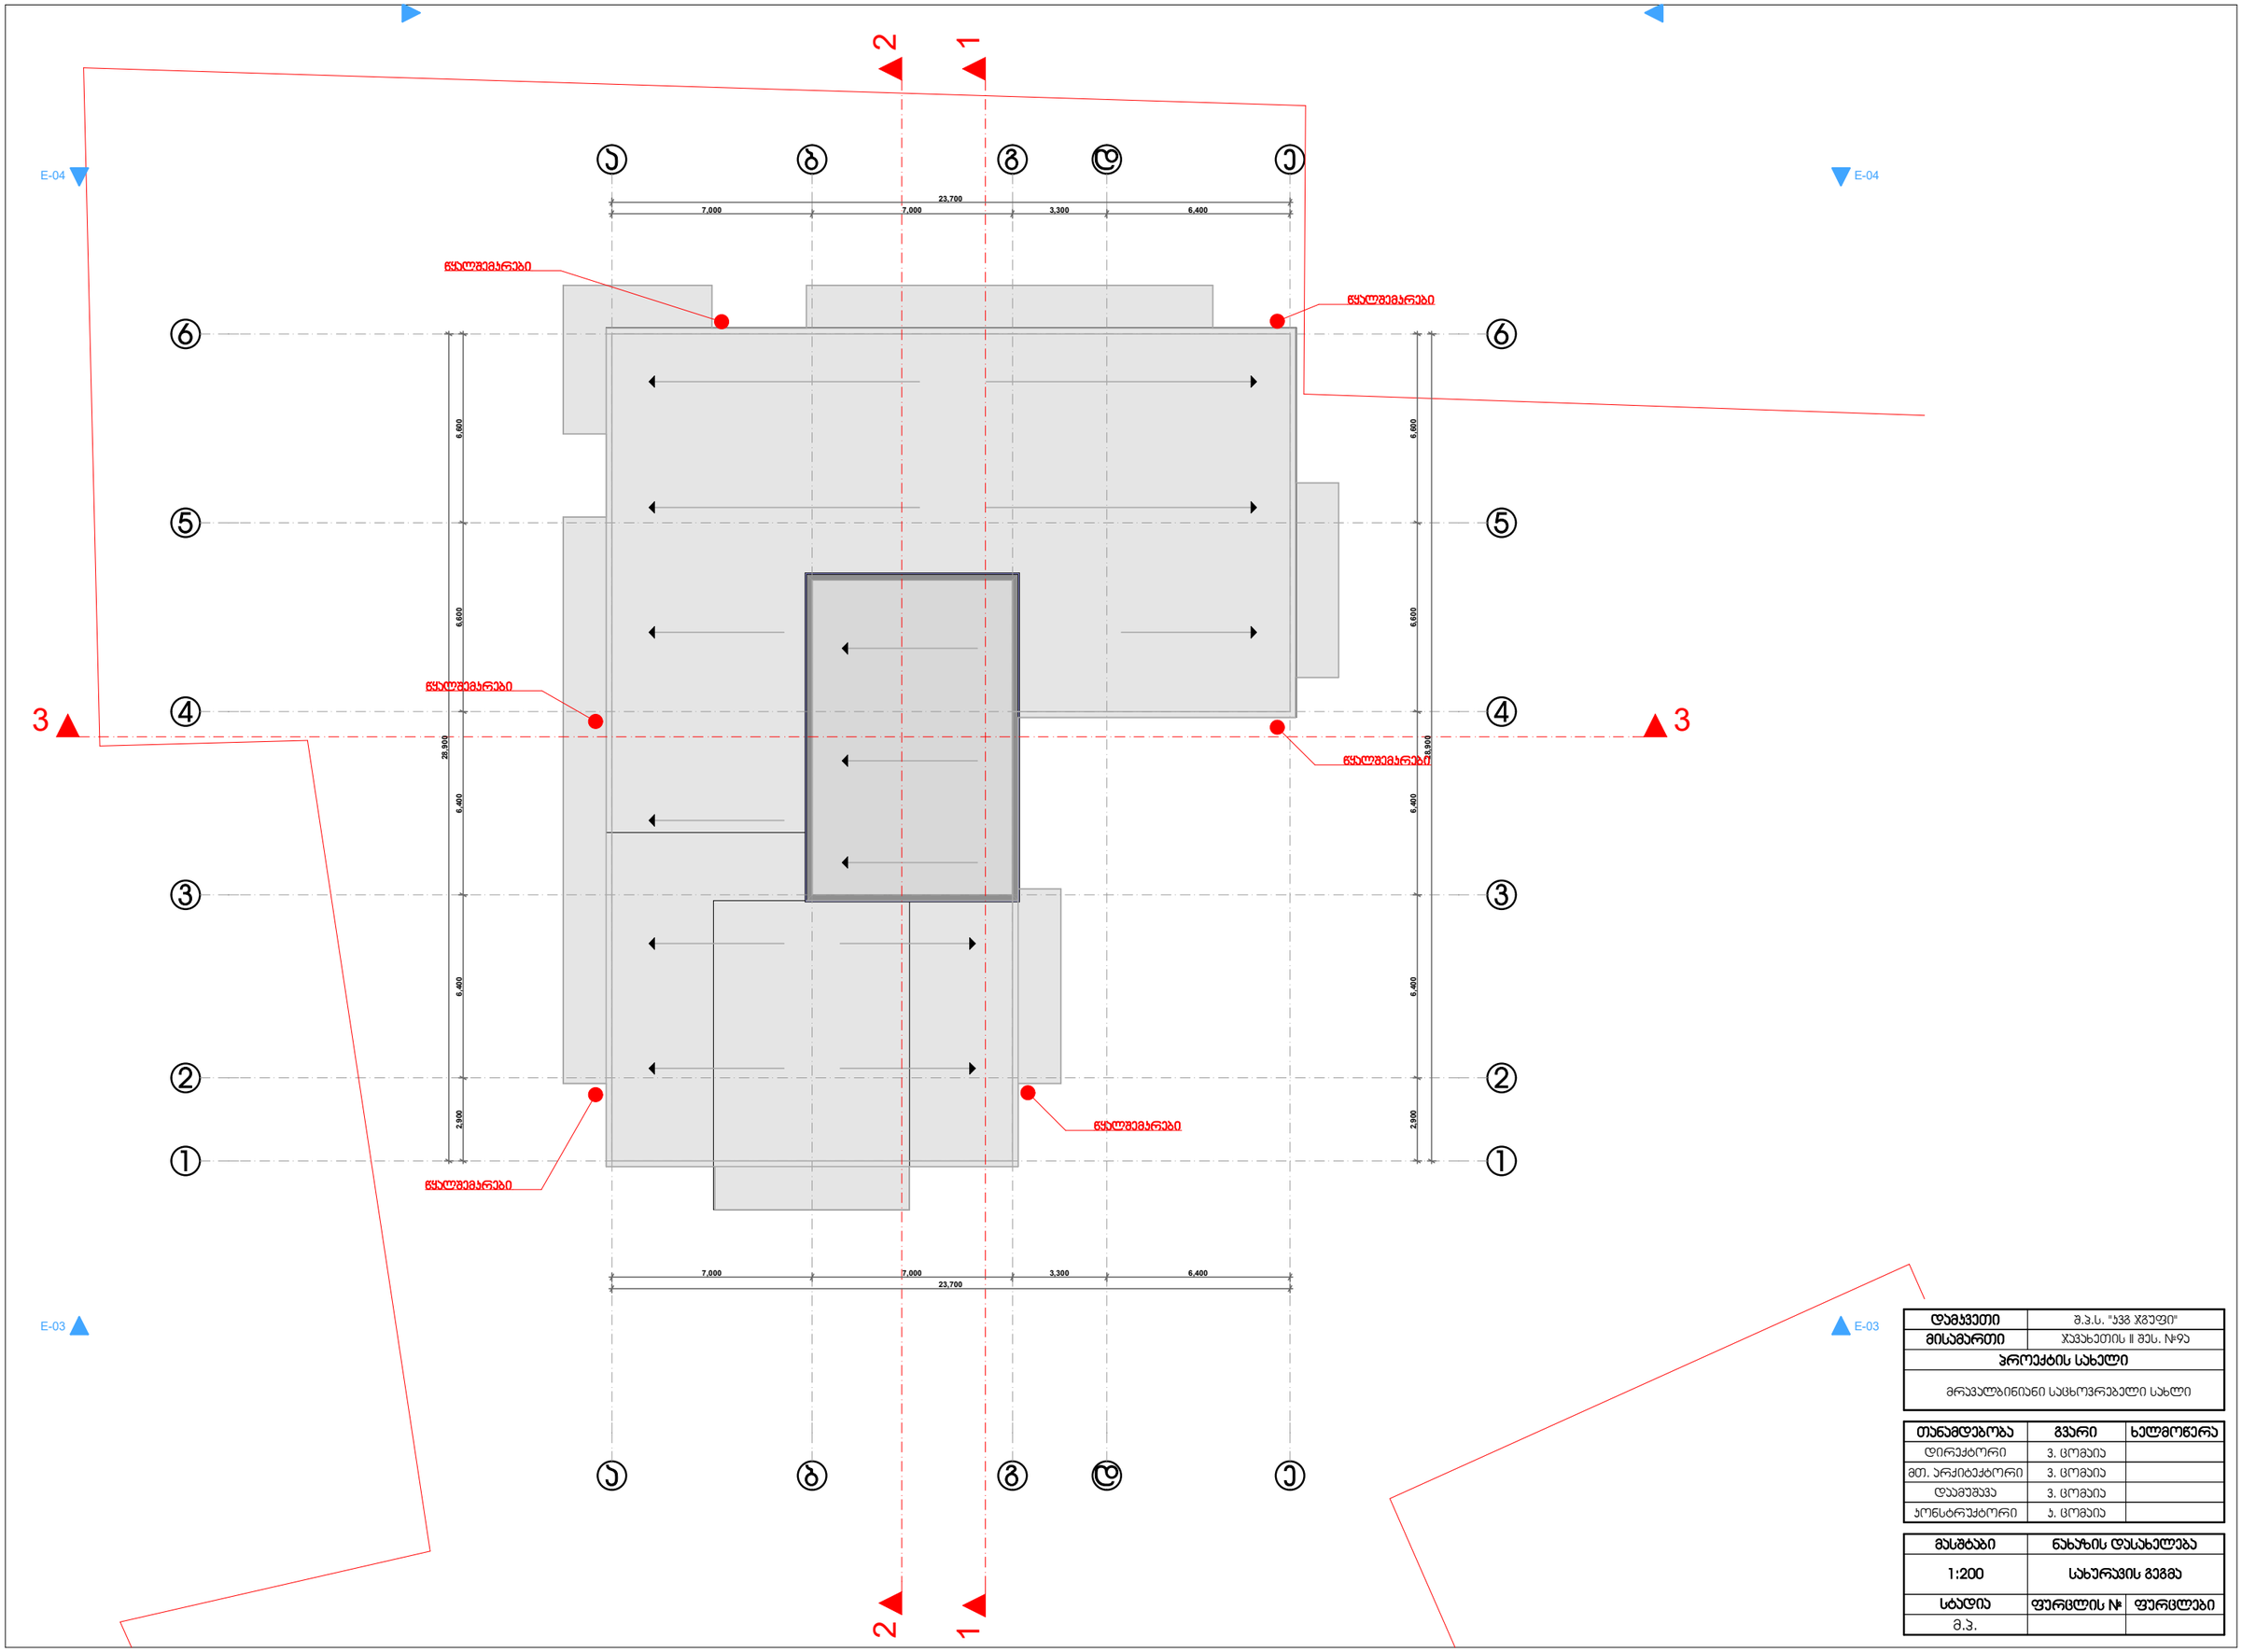

დამკვეთი	შ.პ.ს. "ეკო ჯგუფი"
მისამართი	ჯავახეთის II შეს. №93
პროექტის სახელი	
მრავალბინიანი საცხოვრებელი სახლი	

თანამდებობა	გვარი	ხელმოწერა
დირექტორი	ვ. ცომაია	
მთ. არქიტექტორი	ვ. ცომაია	
დამმუშავა	ვ. ცომაია	
კონსტრუქტორი	ე. ცომაია	

მასშტაბი	ნახაზის დასახელება
1:200	სახურავის გეგმა
სტადია	ფურცლის № / ფურცლები
შ.პ.	